


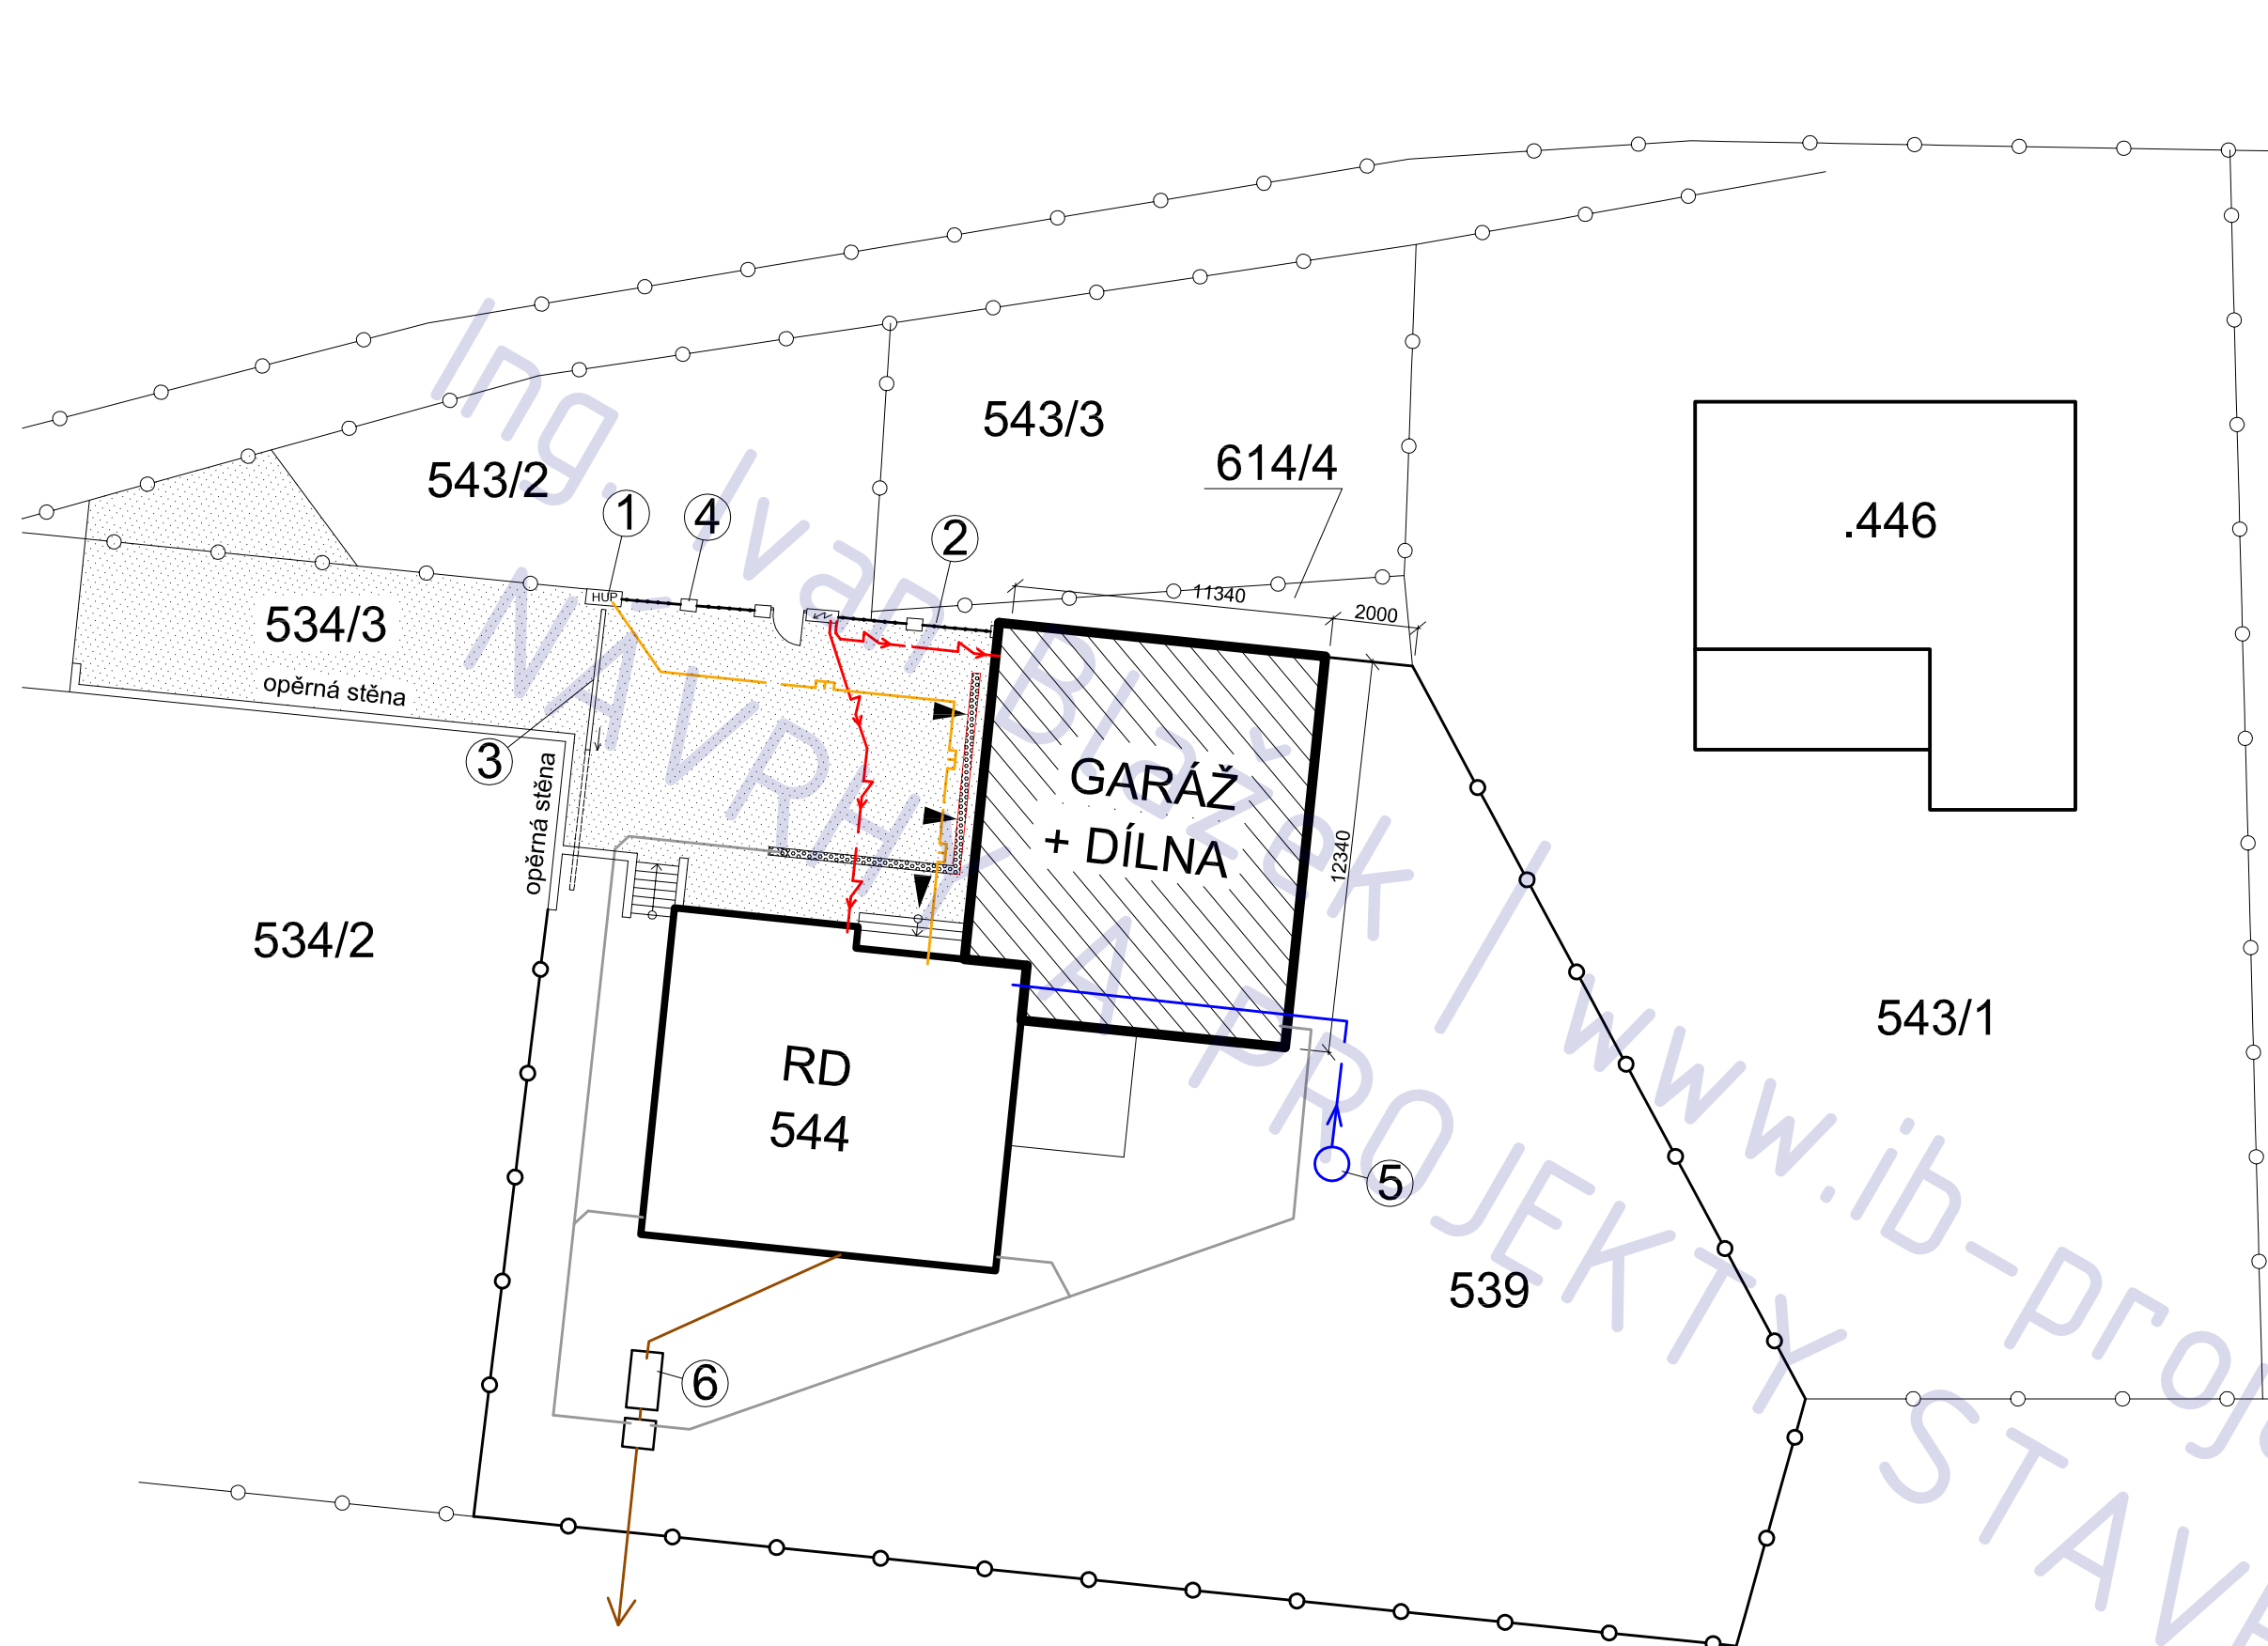


LEGENDA


- ① elektroměrný piliř
 - ② HUP, plynoměr
 - ③ nová pojezdová brána
 - ④ plot na podezdívce - viz pohledy
 - ⑤ studna
 - ⑥ domovní čistička odpadních vod
- zpevněné plochy - živice
 - plot s dřevěnou výplní
 - pletivový plot
 - elektro
 - plyn
 - voda
 - kanalizace splašková
 - kanalizace dešťová

ROZŠÍŘENÍ GARÁŽE A DÍLNY + REKONSTRUKCE PLOTU

adresa	ul. Ringhofferova č. 976
katastrální území a parcelní číslo	kú Štířín
stavebník a vlastník	Milan Vobořil ul. Ringhofferova č. 976 Všedobrovice; p.č.539; k.ú. Štířín
stupeň projektu	projekt pro stavební řízení
část projektu	stavebně architektonická část
měřítko	1 : 250
datum	02. 2011
projektant	Ing. Jaroslav Illetško Ing. Ivan Blažek IČ: 76502104
vypracovali	Ing. Ivan Blažek
název výkresu	situace
číslo výkresu	C 01

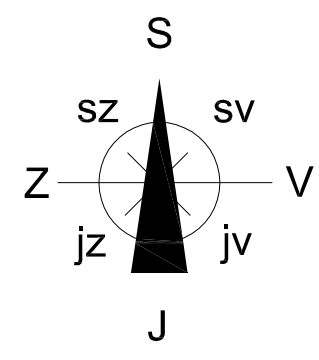

POZNÁMKA
tato dokumentace nenahrazuje prováděcí dokumentaci stavby

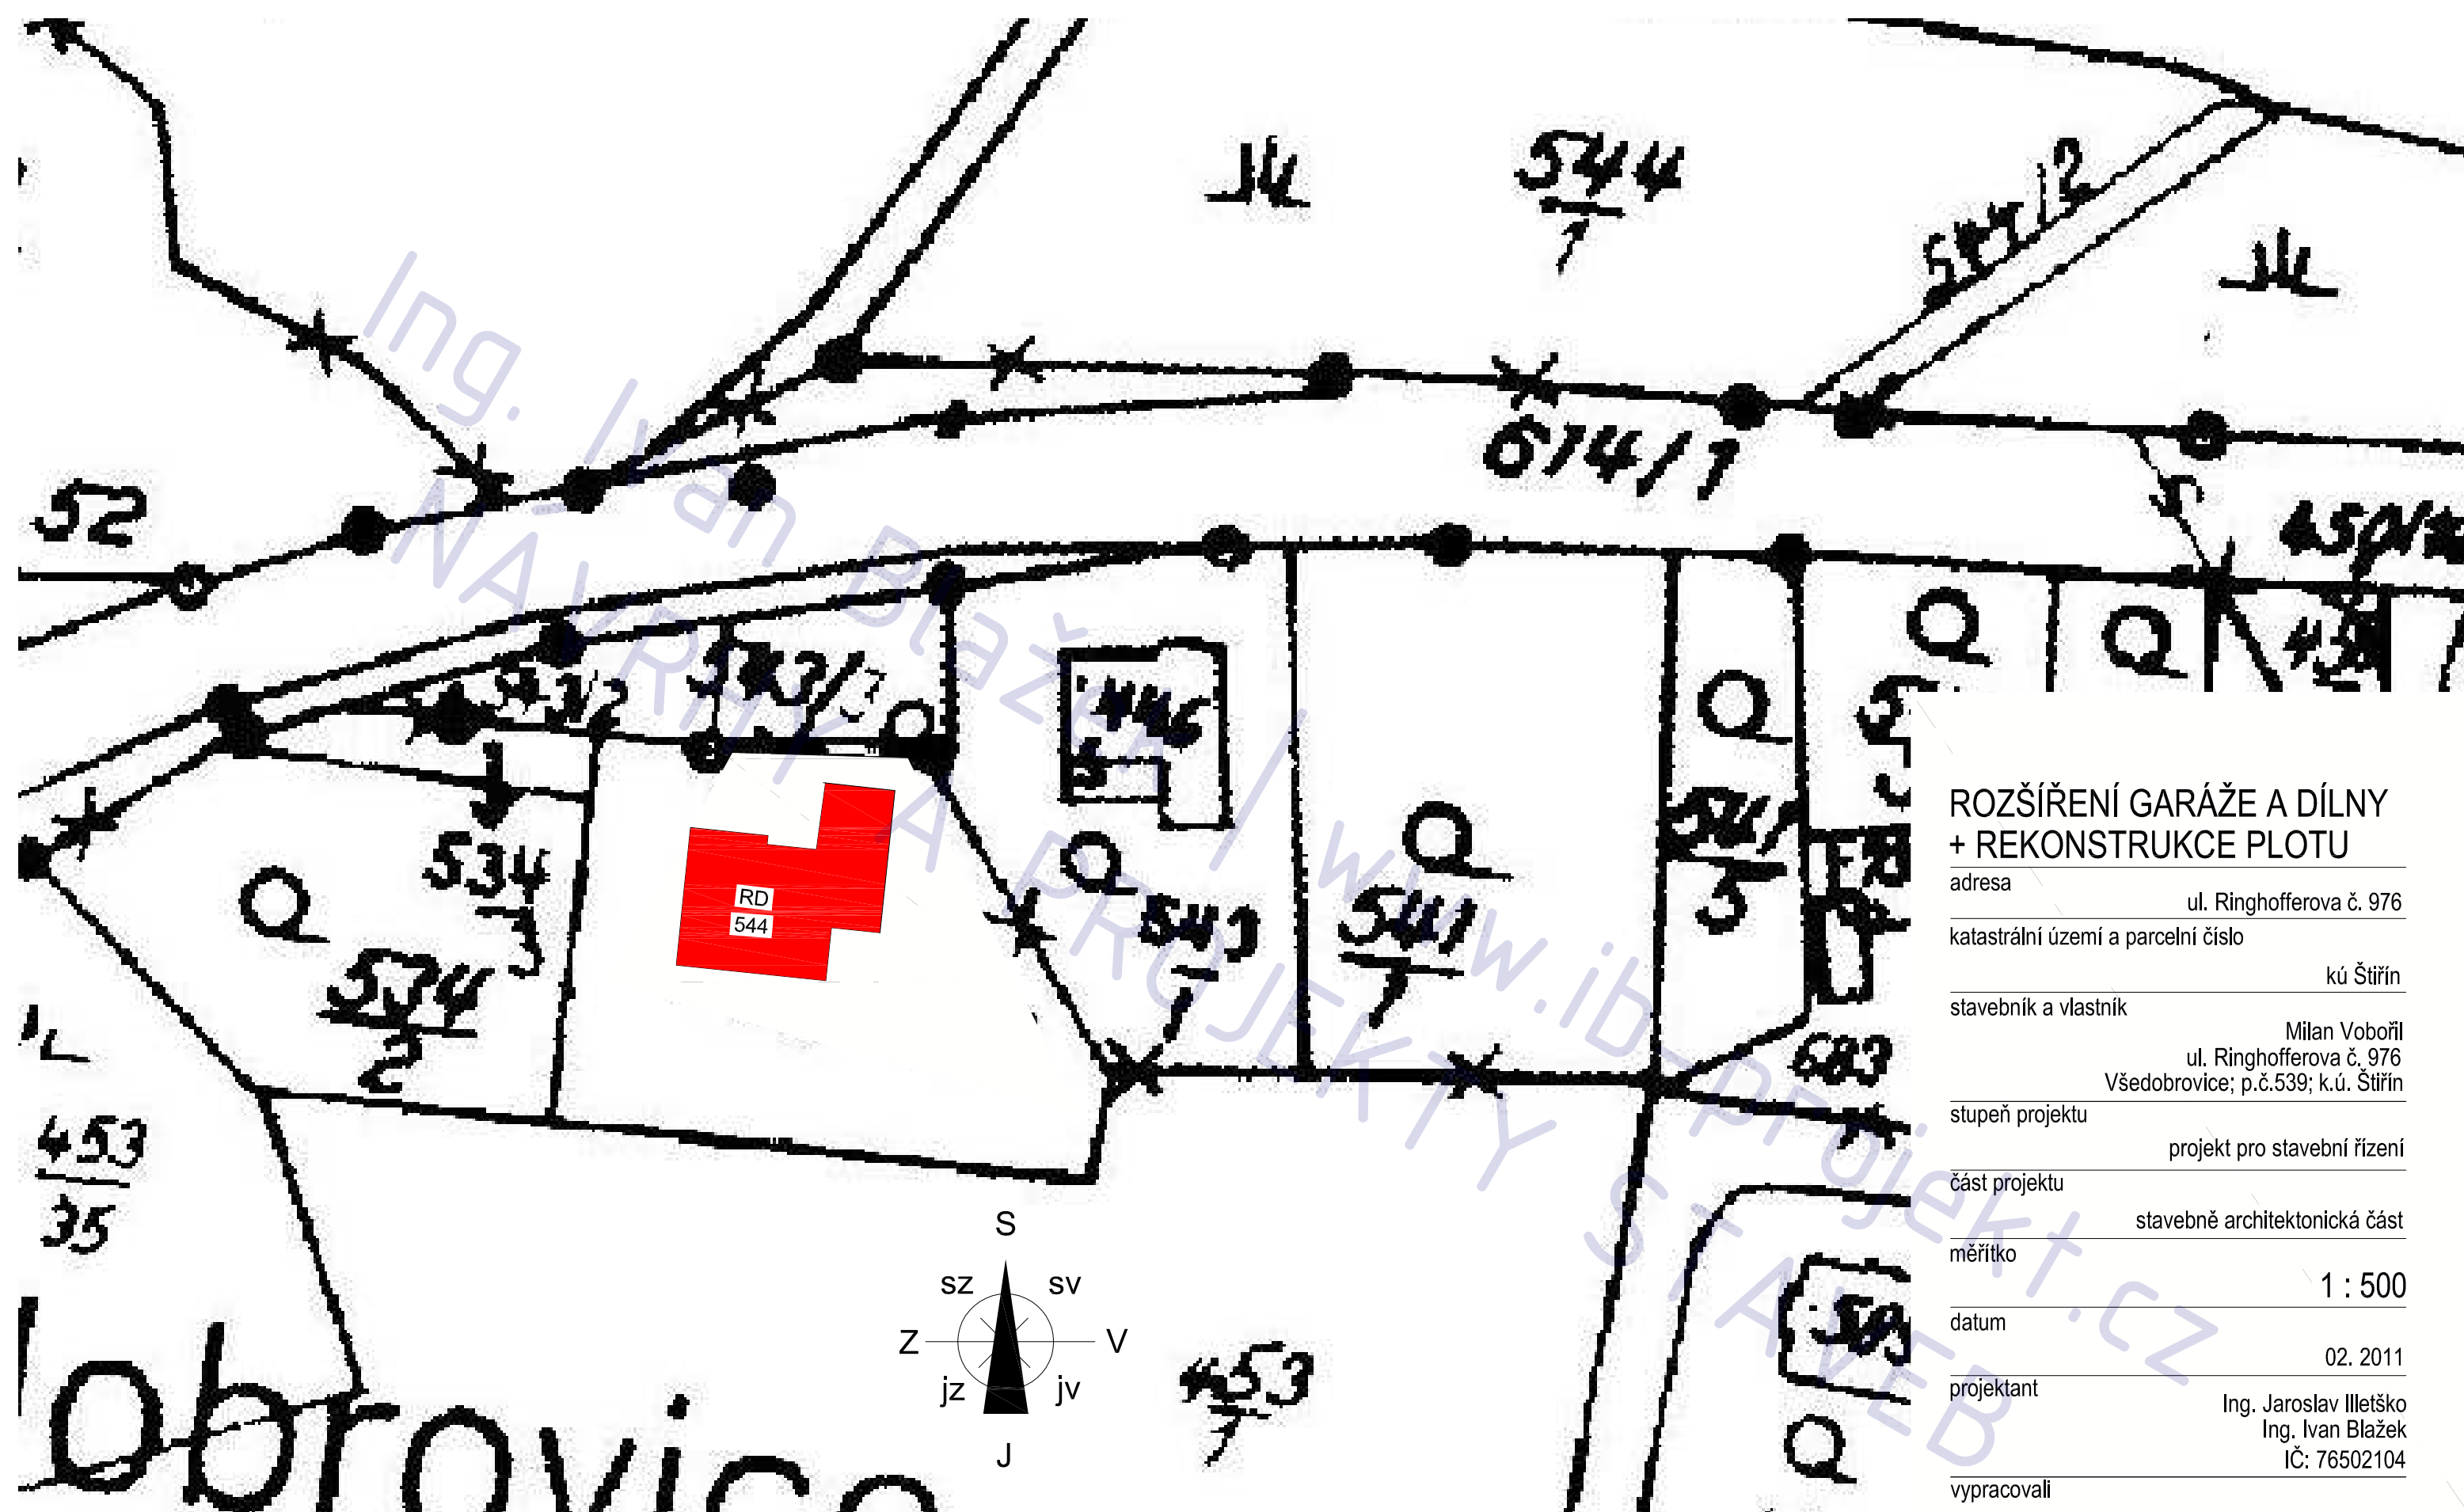


ROZŠÍŘENÍ GARÁŽE A DÍLNY
+ REKONSTRUKCE PLOTU

adresa	ul. Ringhofferova č. 976
katastrální území a parcelní číslo	kú Štířín
stavebník a vlastník	Milan Vobořil ul. Ringhofferova č. 976 Všedobrovice; p.č.539; k.ú. Štířín
stupeň projektu	projekt pro stavební řízení
část projektu	stavebně architektonická část
měřítko	1 : 500
datum	02. 2011
projektant	Ing. Jaroslav Illetško Ing. Ivan Blažek IČ: 76502104
vypracovali	Ing. Ivan Blažek
název výkresu	situace širších vztahů
číslo výkresu	C 01

POZNÁMKA

tato dokumentace nenahrazuje prováděcí dokumentaci stavby

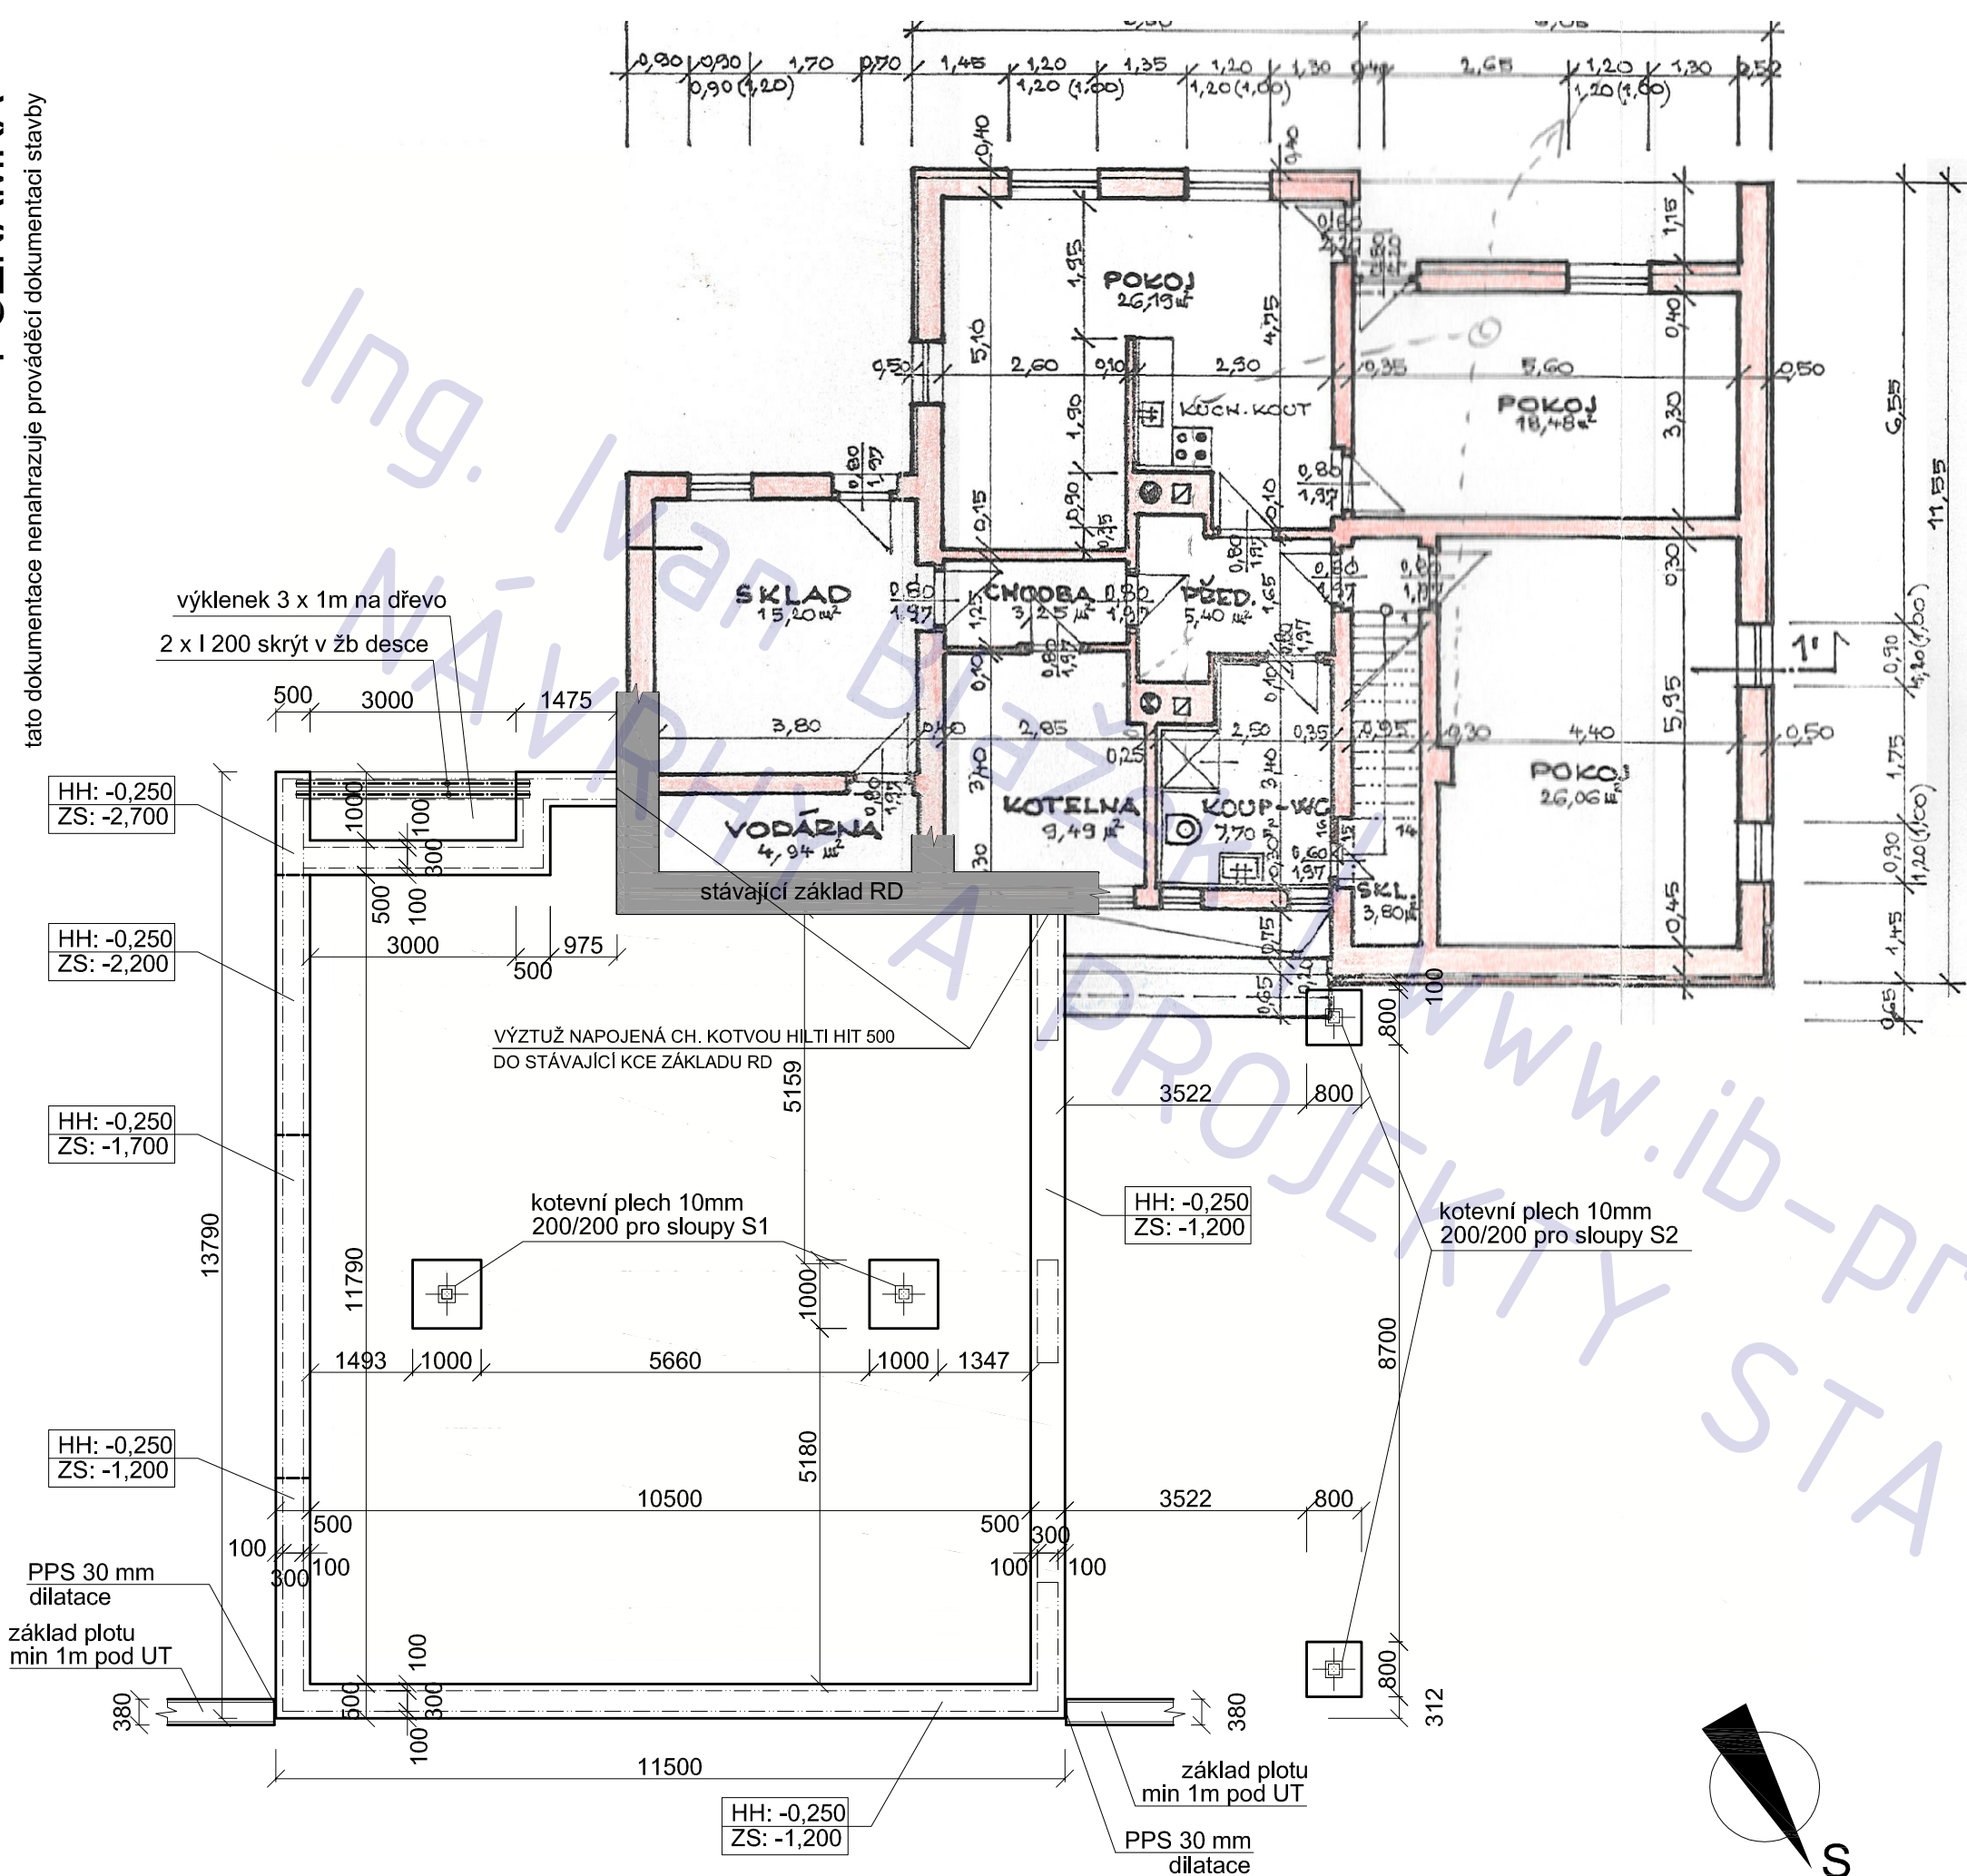

POZNÁMKA


- beton desek třídy C16/20
- beton pasů a podkladní třídy C 10/16

ROZŠÍŘENÍ GARÁŽE A DÍLNY
+ REKONSTRUKCE PLOTU

adresa	ul. Ringhofferova č. 976
katastrální území a parcelní číslo	
stavebník a vlastník	kú Štířín
	Milan Vobořil ul. Ringhofferova č. 976 Všedobrovce; p.č.539; k.ú. Štířín
stupeň projektu	projekt pro stavební řízení
část projektu	stavebně architektonická část
měřítko	1 : 100
datum	02. 2011
projektant	Ing. Jaroslav Illetško Ing. Ivan Blažek IČ: 76502104
vypracovali	Ing. Ivan Blažek
název výkresu	základy - nový stav
číslo výkresu	F 05

POZNÁMKA

tato dokumentace nenahrazuje prováděcí dokumentaci stavby

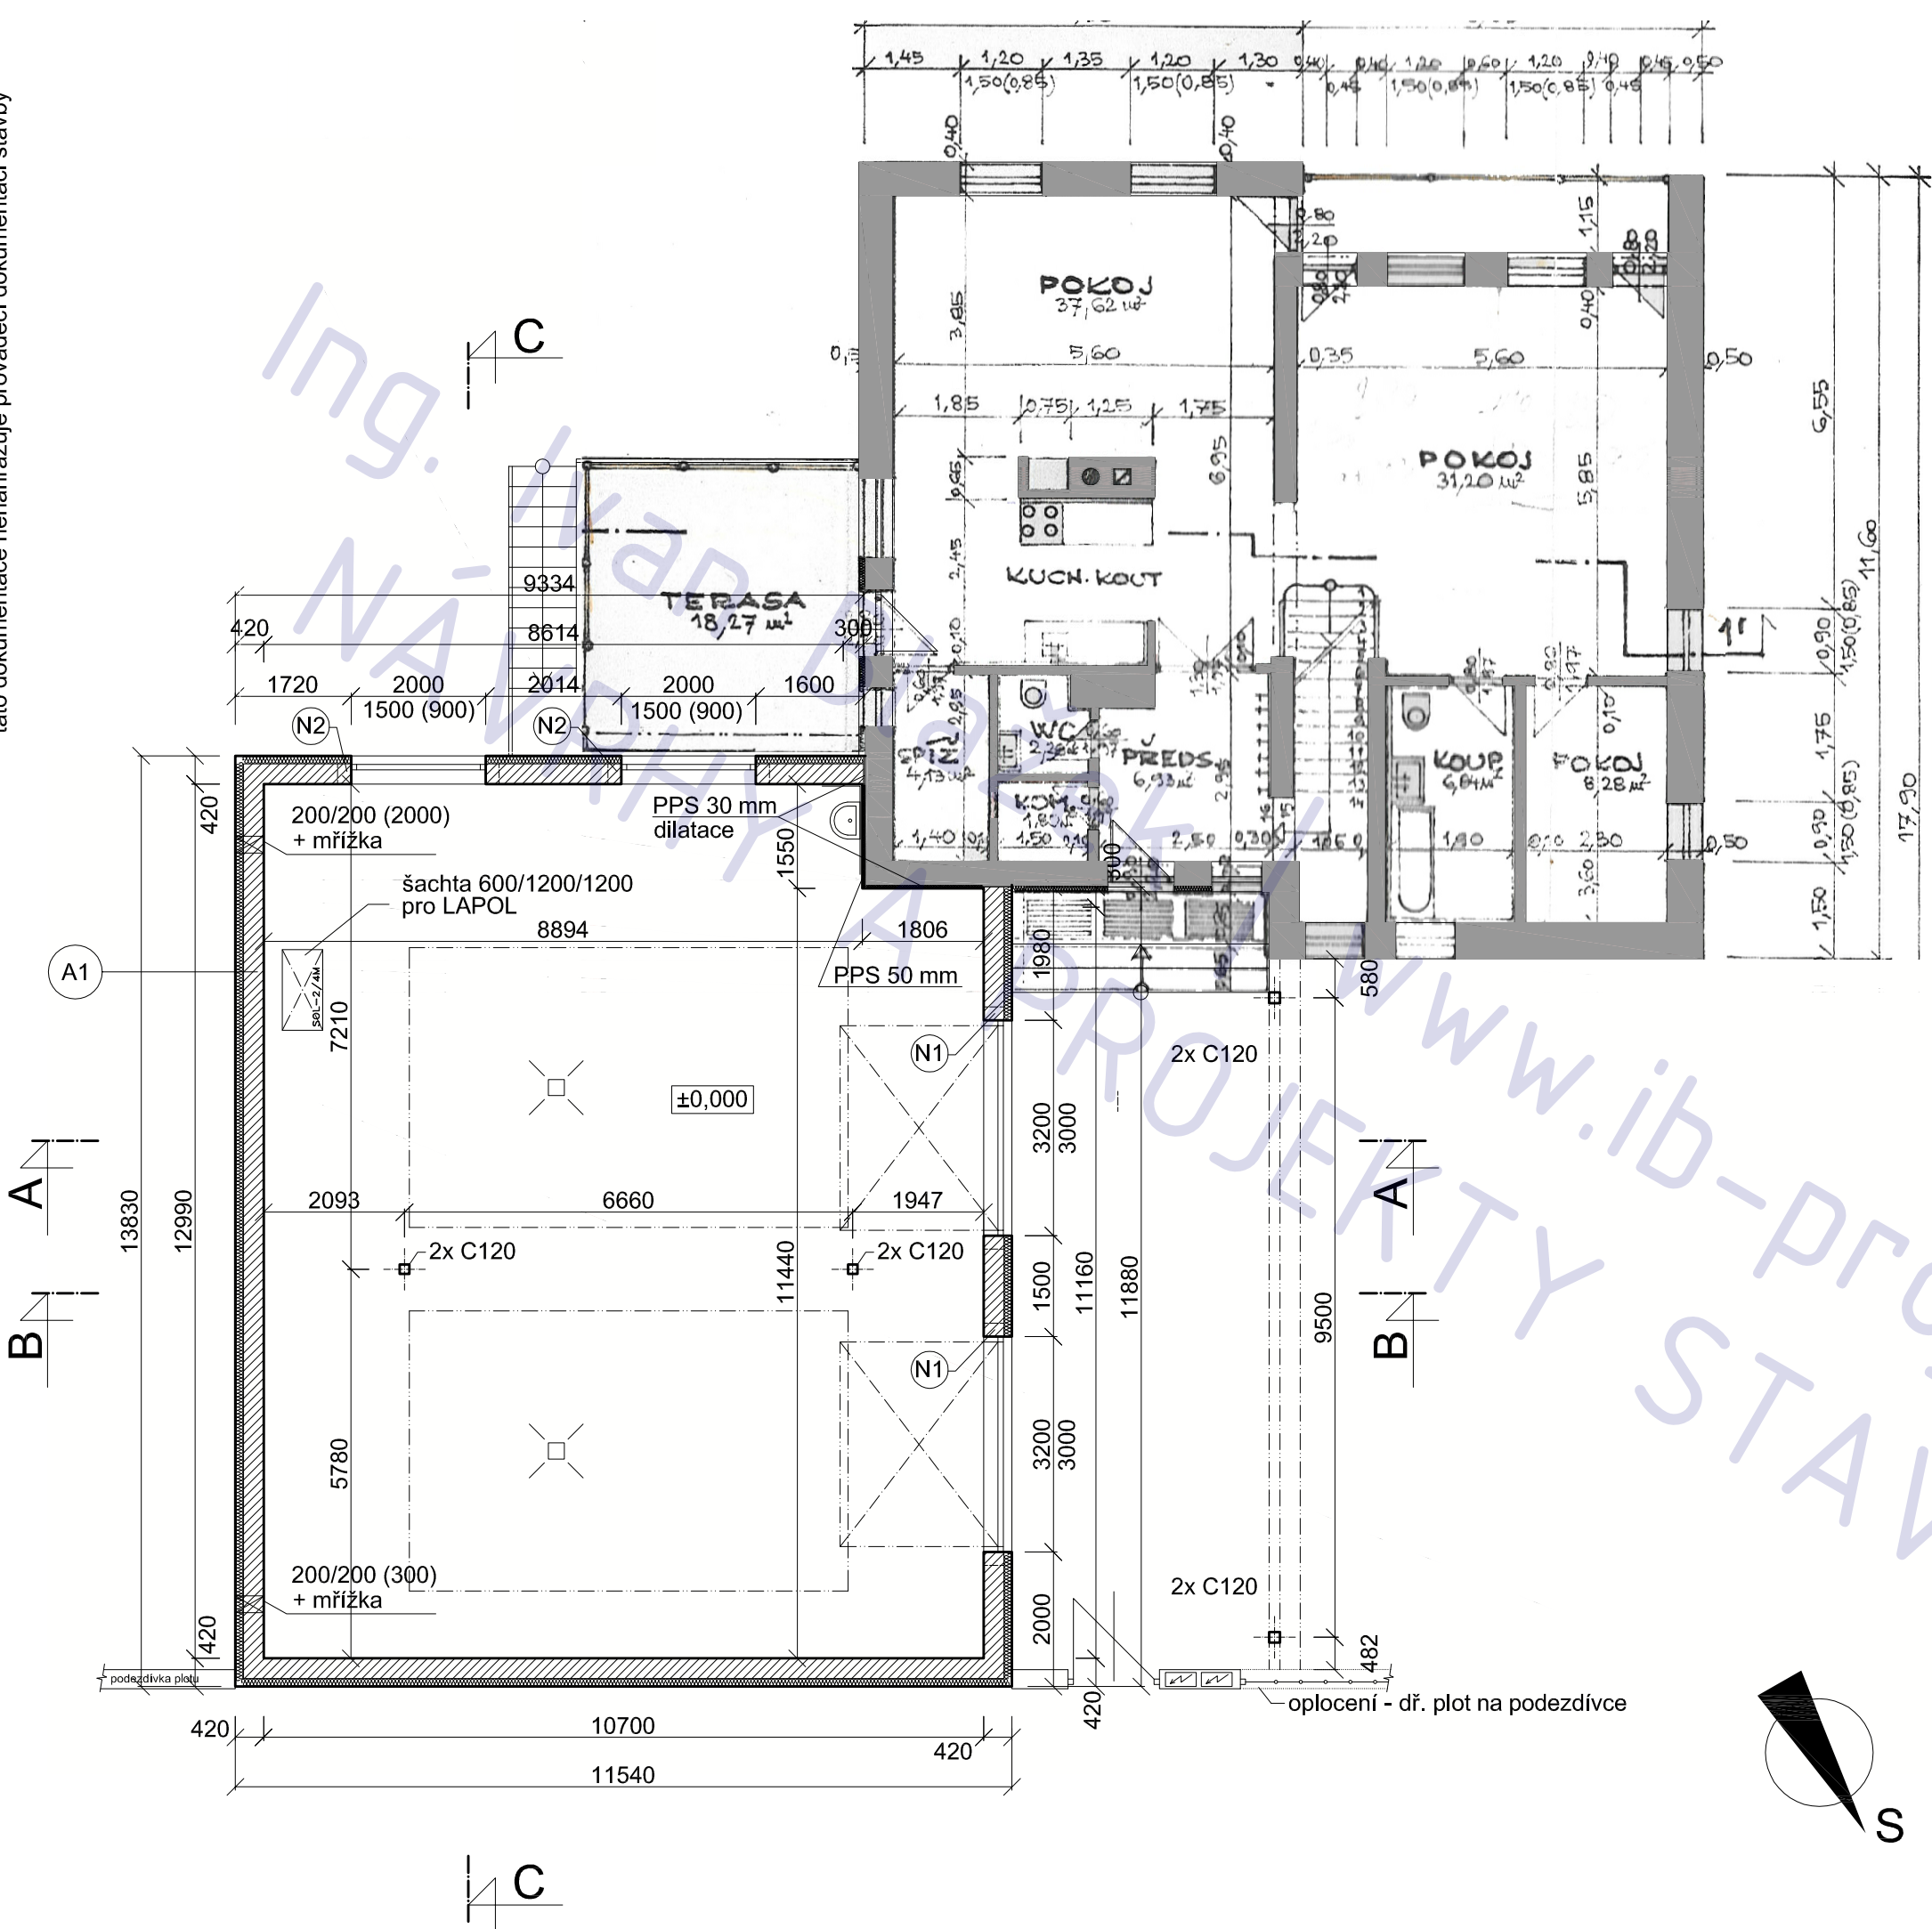

legenda materiálu

- původní konstrukce
- Q-POR 499/75/249 , lepidlo
- ztracené bednění, KB-blok tl 300 mm
- beton
- zemina
- kontaktní zateplení PPS 120 mm
- hydroizolace

nadpraží otvorů

ozn.	světlost	překlad
N1	3200	2 x I 220 - 3600 mm
N2	2000	4 x překl. POROTH. 23,8 - 2500

ROZŠÍŘENÍ GARÁŽE A DÍLNY
+ REKONSTRUKCE PLOTU

adresa
ul. Ringhofferova č. 976

katastrální území a parcelní číslo
kú Štířín

stavebník a vlastník
Milan Vobořil
ul. Ringhofferova č. 976
Všedobrovce; p.č.539; k.ú. Štířín

stupeň projektu
projekt pro stavební řízení

část projektu
stavebně architektonická část

měřítko
1 : 100


datum
02. 2011

projektant
Ing. Jaroslav Illetško
Ing. Ivan Blažek
IČ: 76502104



vypracovali
Ing. Ivan Blažek

název výkresu
1.NP - nový stav

číslo výkresu
F 06

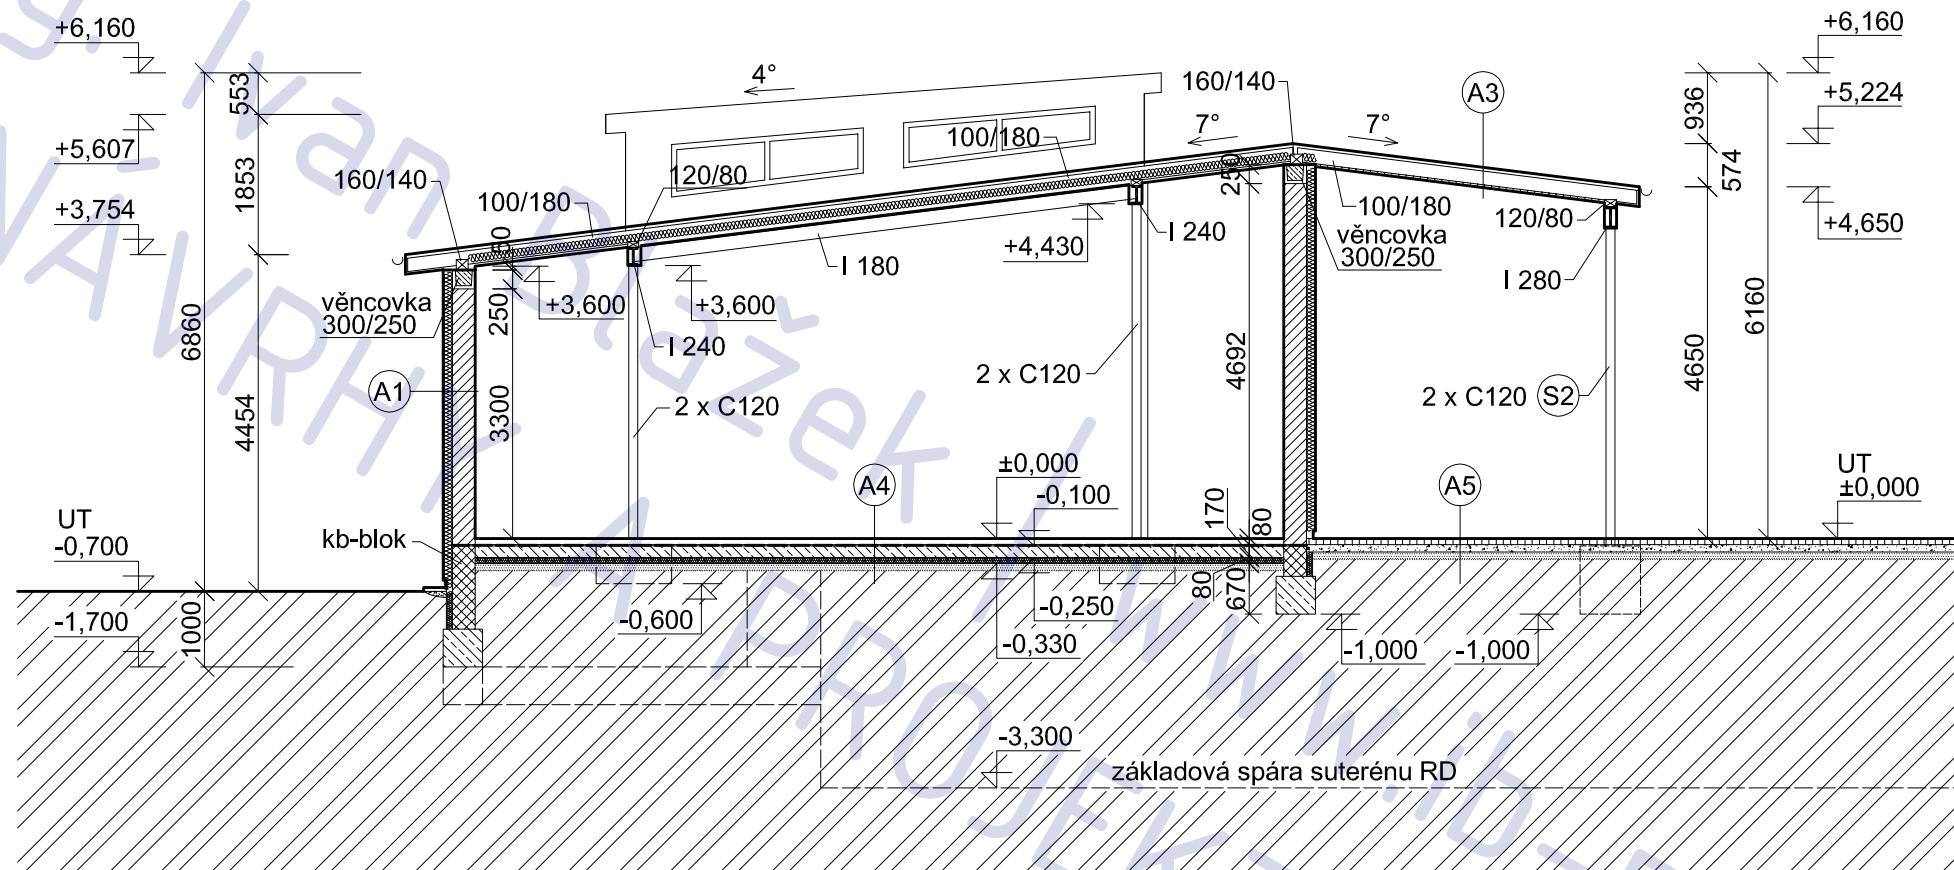

legenda materiálu

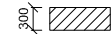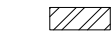-  Q-POR 499/75/249 , lepidlo
-  ztracené bednění, KB-blok tl 300 mm
-  beton
-  zemina
-  kontaktní zateplení PPS 120 mm
-  hydroizolace

ROZŠÍŘENÍ GARÁŽE A DÍLNY + REKONSTRUKCE PLOTU

stavebník a vlastník

Milan Vobořil
ul. Ringhofferova č. 976
Všedobrovce; p.č.539; k.ú. Štířín

název výkresu


řez B-B , nový stav

číslo výkresu

F 07

POZNÁMKA

tato dokumentace nenahrazuje prováděcí dokumentaci stavby

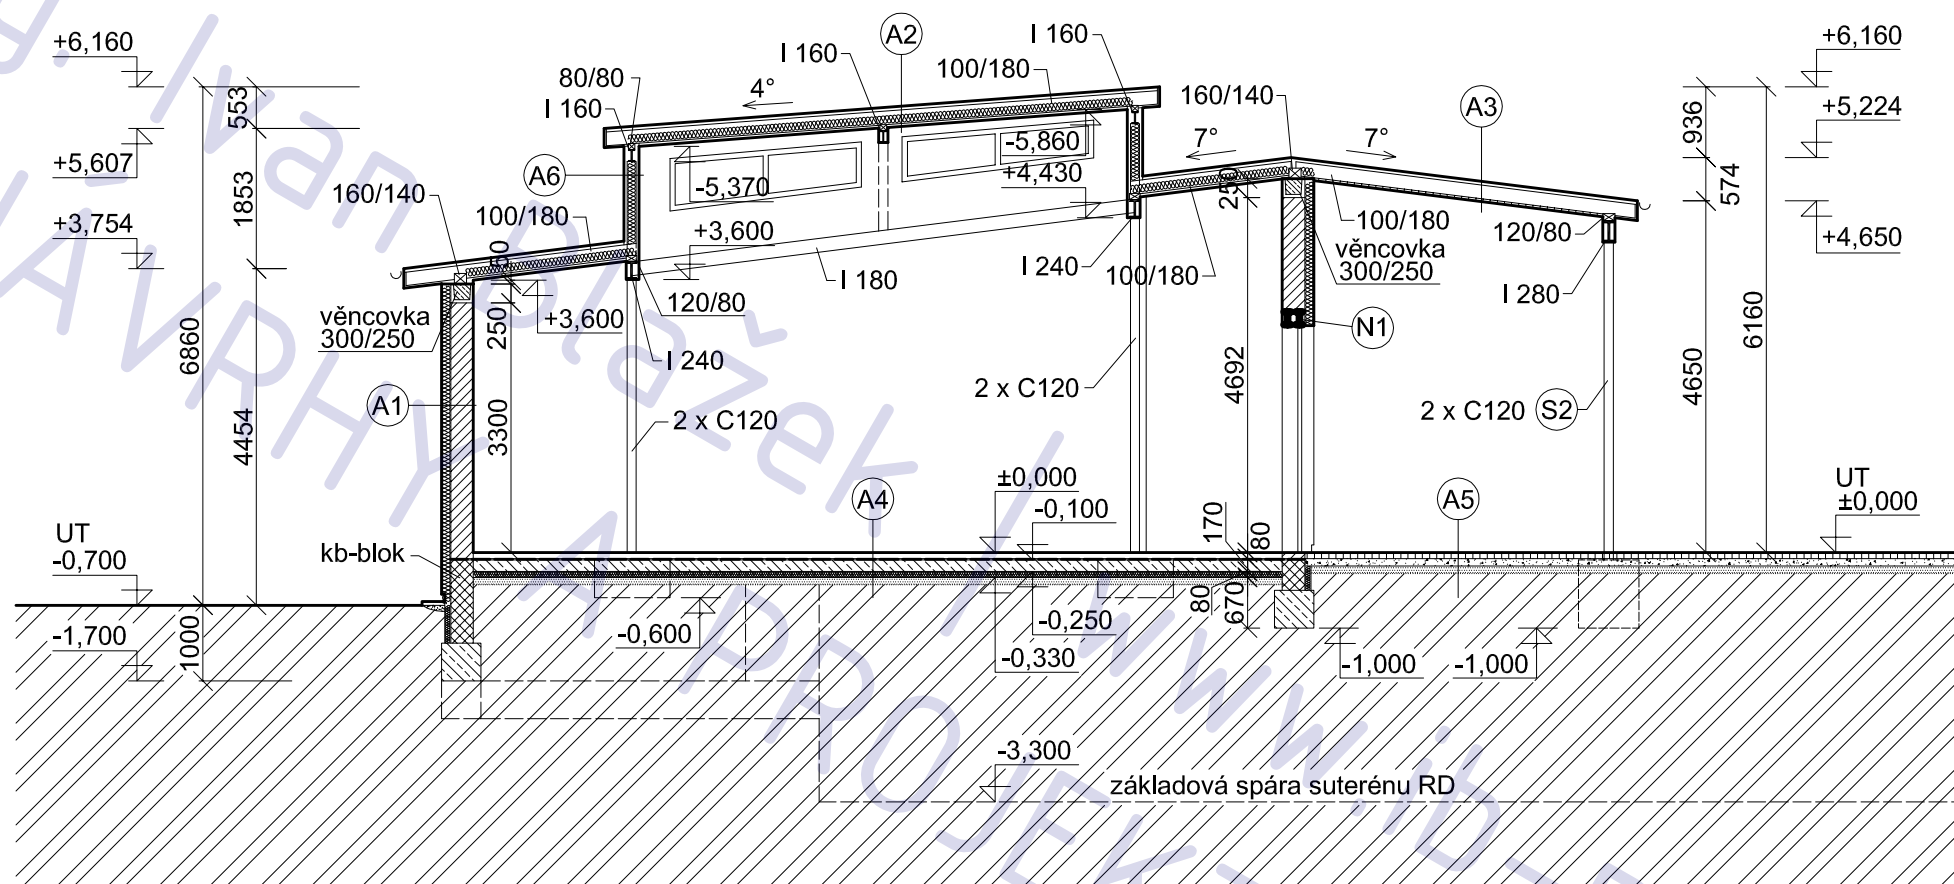

legenda materiálu

- Q-POR 499/75/249 , lepidlo
- ztracené bednění, KB-blok tl 300 mm
- beton
- zemina
- kontaktní zateplení PPS 120 mm
- hydroizolace

ROZŠÍŘENÍ GARÁŽE A DÍLNY + REKONSTRUKCE PLOTU

stavebník a vlastník

Milan Vobořil
ul. Ringhofferova č. 976
Všedobrovce; p.č.539; k.ú. Štířín

název výkresu

řez A-A , nový stav

číslo výkresu

F 08

POZNÁMKA

tato dokumentace nenahrazuje prováděcí dokumentaci stavby

tato dokumentace nenahrazuje prováděcí dokumentaci stavby




Milan Vobořil
ul. Ringhofferova č. 976
Všedobrovice; p.č.539; k.ú. Štířín

řez C-C , nový stav

F 09

 Q-POR 499/75/249 , lepidlo
 ztracené bednění, KB-blok tl 300 mm
 beton
 zemina
 kontaktní zateplení PPS 120 mm
 hydroizolace

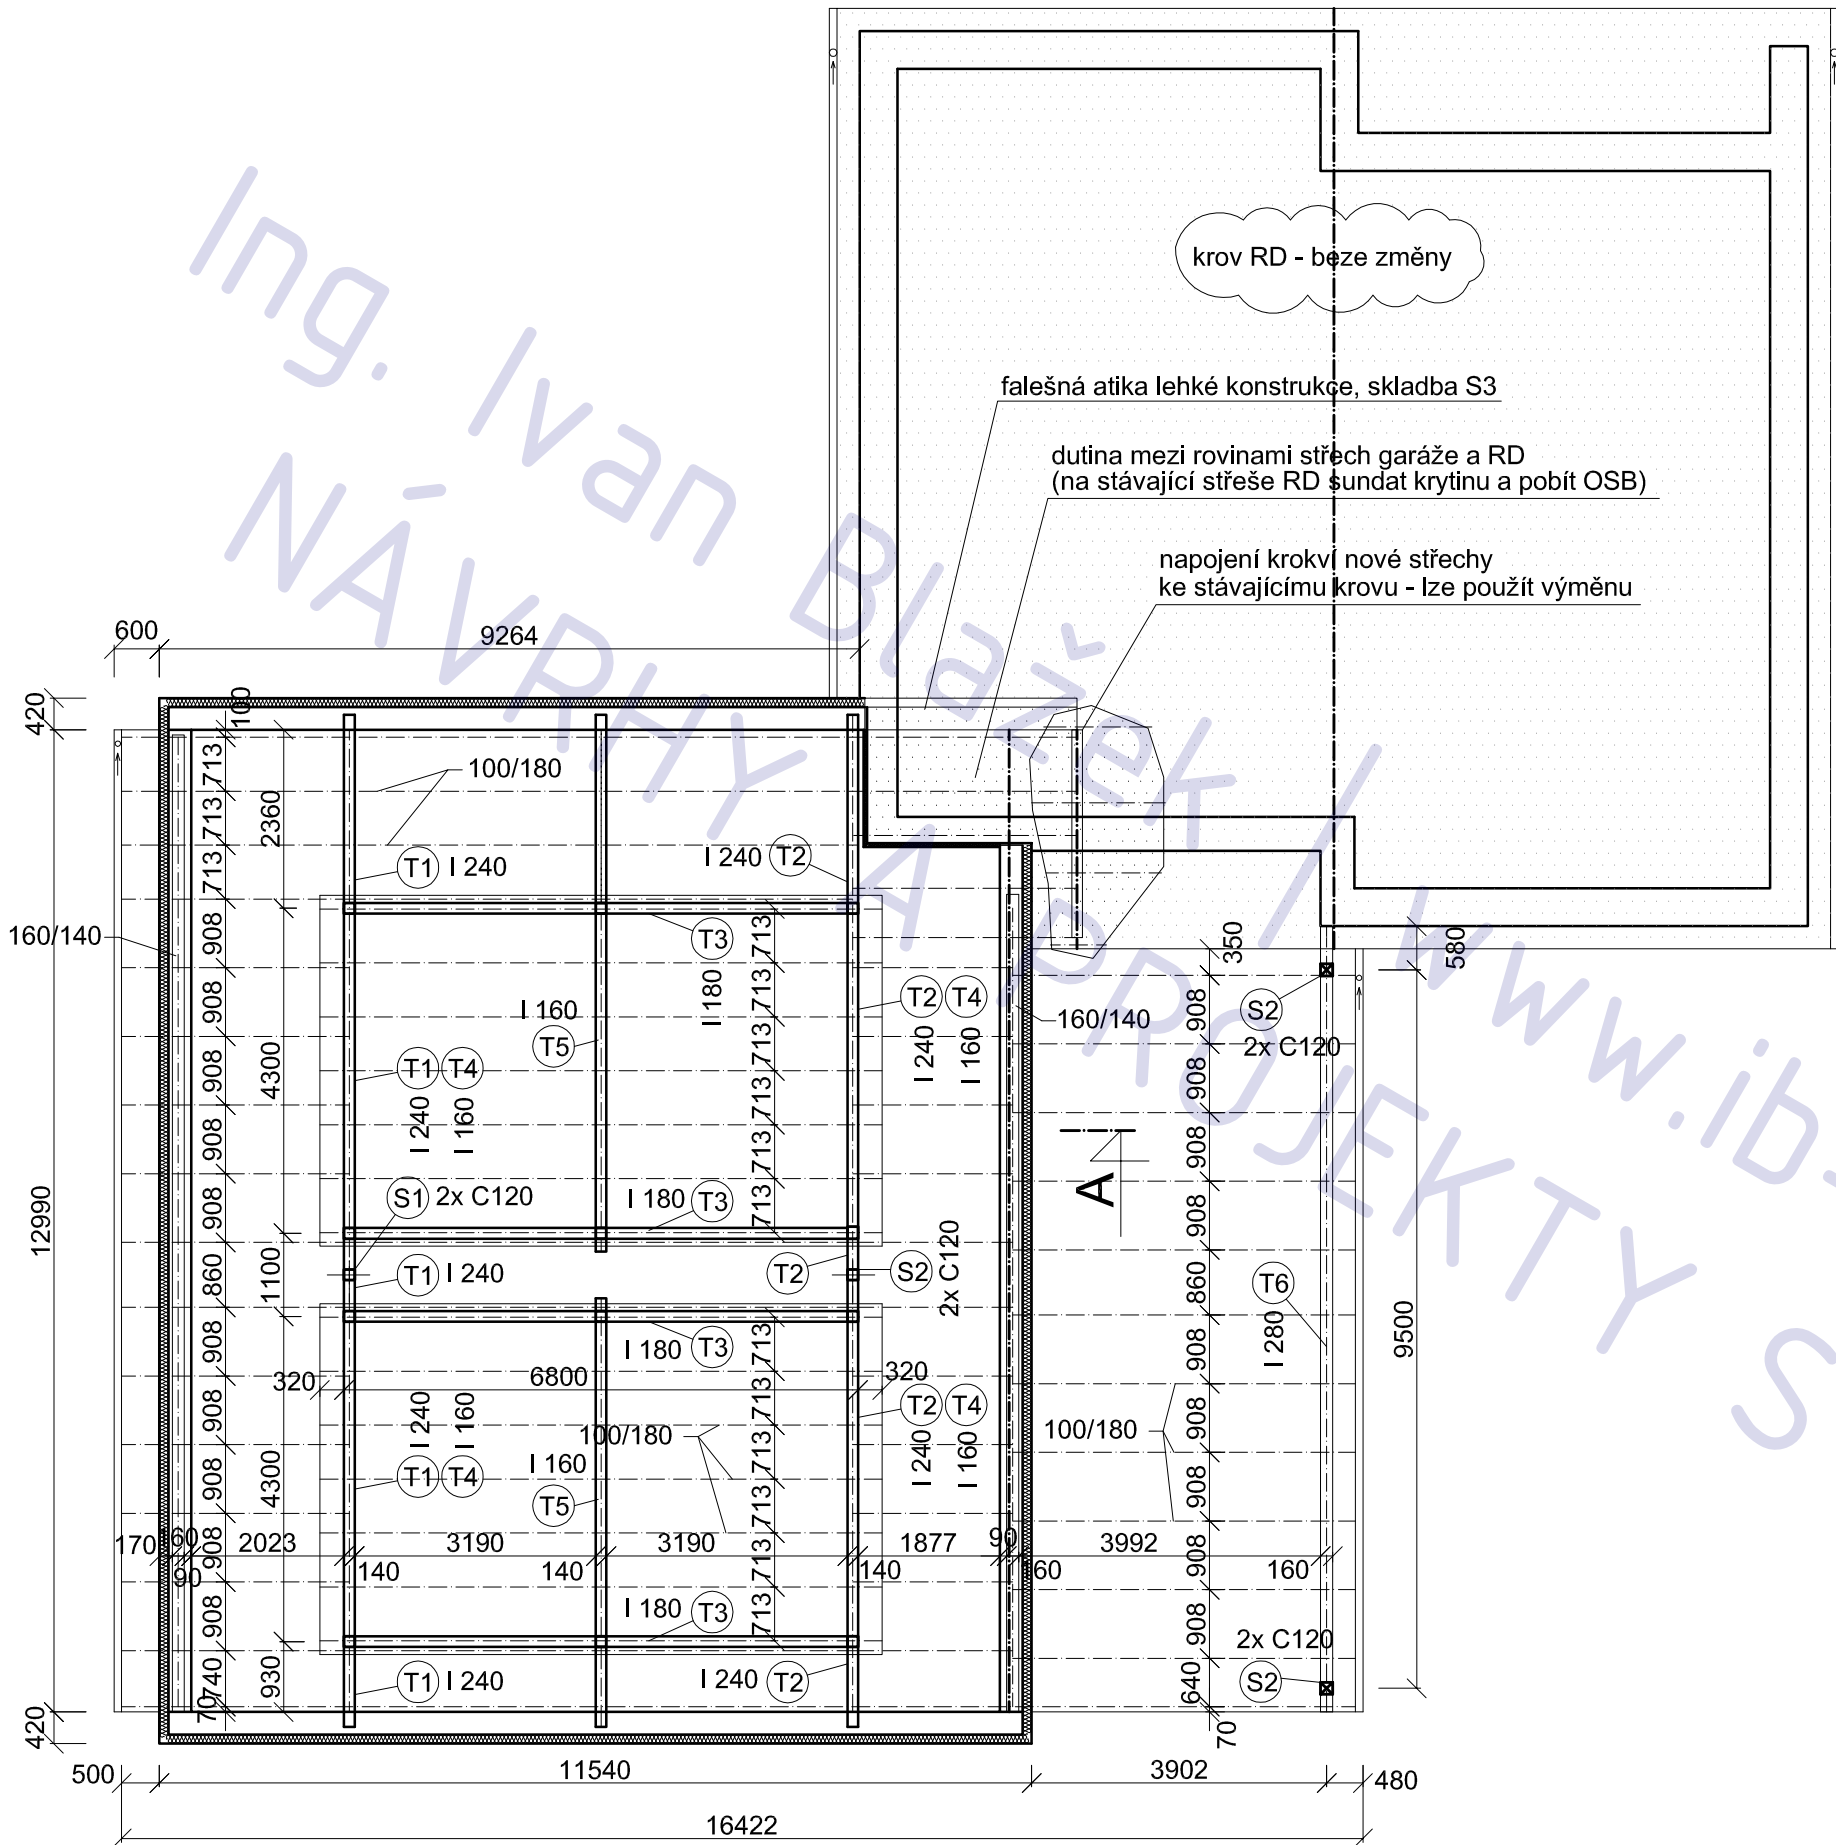

ROZŠÍŘENÍ GARÁŽE A DÍLNY + REKONSTRUKCE PLOTU

adresa ul. Ringhofferova č. 976

katastrální území a parcelní číslo kú Štířín

stavebník a vlastník Milan Vobořil
ul. Ringhofferova č. 976
Všedobrovce; p.č.539; k.ú. Štířín

stupeň projektu projekt pro stavební řízení

část projektu stavebně architektonická část

měřítko 1 : 100

datum 02. 2011

projektant Ing. Jaroslav Illetško
Ing. Ivan Blažek
IČ: 76502104

vypracovali Ing. Ivan Blažek

název výkresu KROV - nový stav

číslo výkresu F 10

obvodová stěna

A1

in

ext

omítka

Q-POR 300

lepidlo

PPS

armovaná omítka

/15/

/300/

/5/

/120/

/5/

střecha - zateplená

A2

ext

int

Glasbit G 200 S 42 H s posypem

Glasbit G 200 S 40 - lepený !

prkenné podbití

krokve 100/180 + ORSIL L

SDK podhled

/4/

/4/

/32/

/160/

/70/

střecha - nezateplená

A3

ext

ext

Glasbit G 200 S 42 H s posypem

Glasbit G 200 S 40 - lepený !

prkenné podbití

krokve 100/180

prkenné podbití

/4/

/4/

/32/

/160/

/32/

podlaha 1.NP

A4

int

zemina

epoxidová stěrka

hlazený beton C16/20 + KARI Ø 6

BITALBIT S 35

beton C16/20 + 2xKARI Ø 6, 100-100

izolace PERIMATE

podklad, makadam

/1/

/96/

/4/

/150/

/80/

/100/

pojízdná zpevněná plocha

A5

zemina

povrch

zámková dlažba BEST 80

drť fr. 2-4

drť fr. 4-8

podklad, makadam

zemina

/80/

/80/

/80/

opláštění vikýřů

A6

int

ext

SDK konstrukce + desky 12,5

ORSIL L 120

fasáda CEMBRIT, Alu rošt

/50/

/120/

/50/

ROZŠÍŘENÍ GARÁŽE A DÍLNY
+ REKONSTRUKCE PLOTU

stavebník a vlastník

Milan Vobořil
ul. Ringhofferova č. 976
Všedobrovce; p.č.539; k.ú. Štířín


název výkresu

skladby konstrukcí

číslo výkresu

F 13

SEVERNÍ FASÁDA A PLOT - NOVÝ STAV

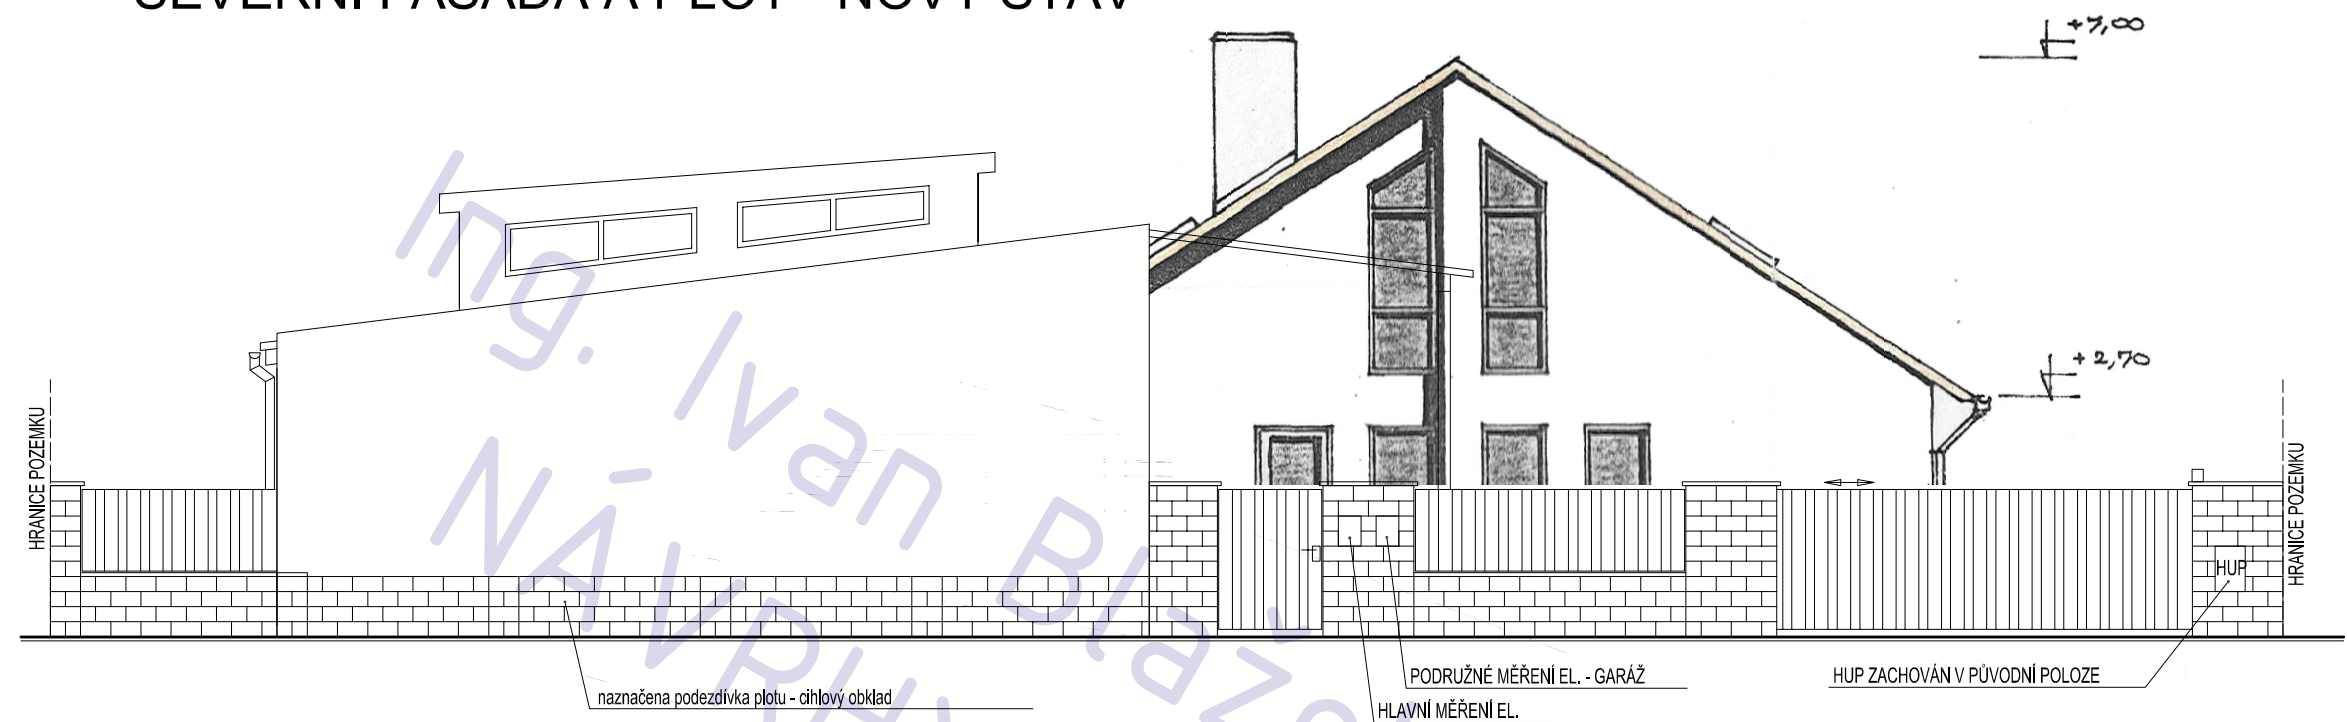

legenda

fasáda ... bílá omítka
krytina střechy ... lepenka s posypem
okna ... bílá, plast

ROZŠÍŘENÍ GARÁŽE A DÍLNY
+ REKONSTRUKCE PLOTU

adresa
ul. Ringhofferova č. 976

katastrální území a parcelní číslo
kú Štířín

stavebník a vlastník
Milan Vobořil
ul. Ringhofferova č. 976
Všedobrovce; p.č.539; k.ú. Štířín

stupeň projektu
projekt pro stavební řízení

část projektu
stavebně architektonická část

měřítko
1 : 100

datum
02. 2011


projektant
Ing. Jaroslav Illetško
Ing. Ivan Blažek
IČ: 76502104

vypracovali
Ing. Ivan Blažek


název výkresu
pohledy I.

číslo výkresu
F 11

ZÁPADNÍ FASÁDA - NOVÝ STAV

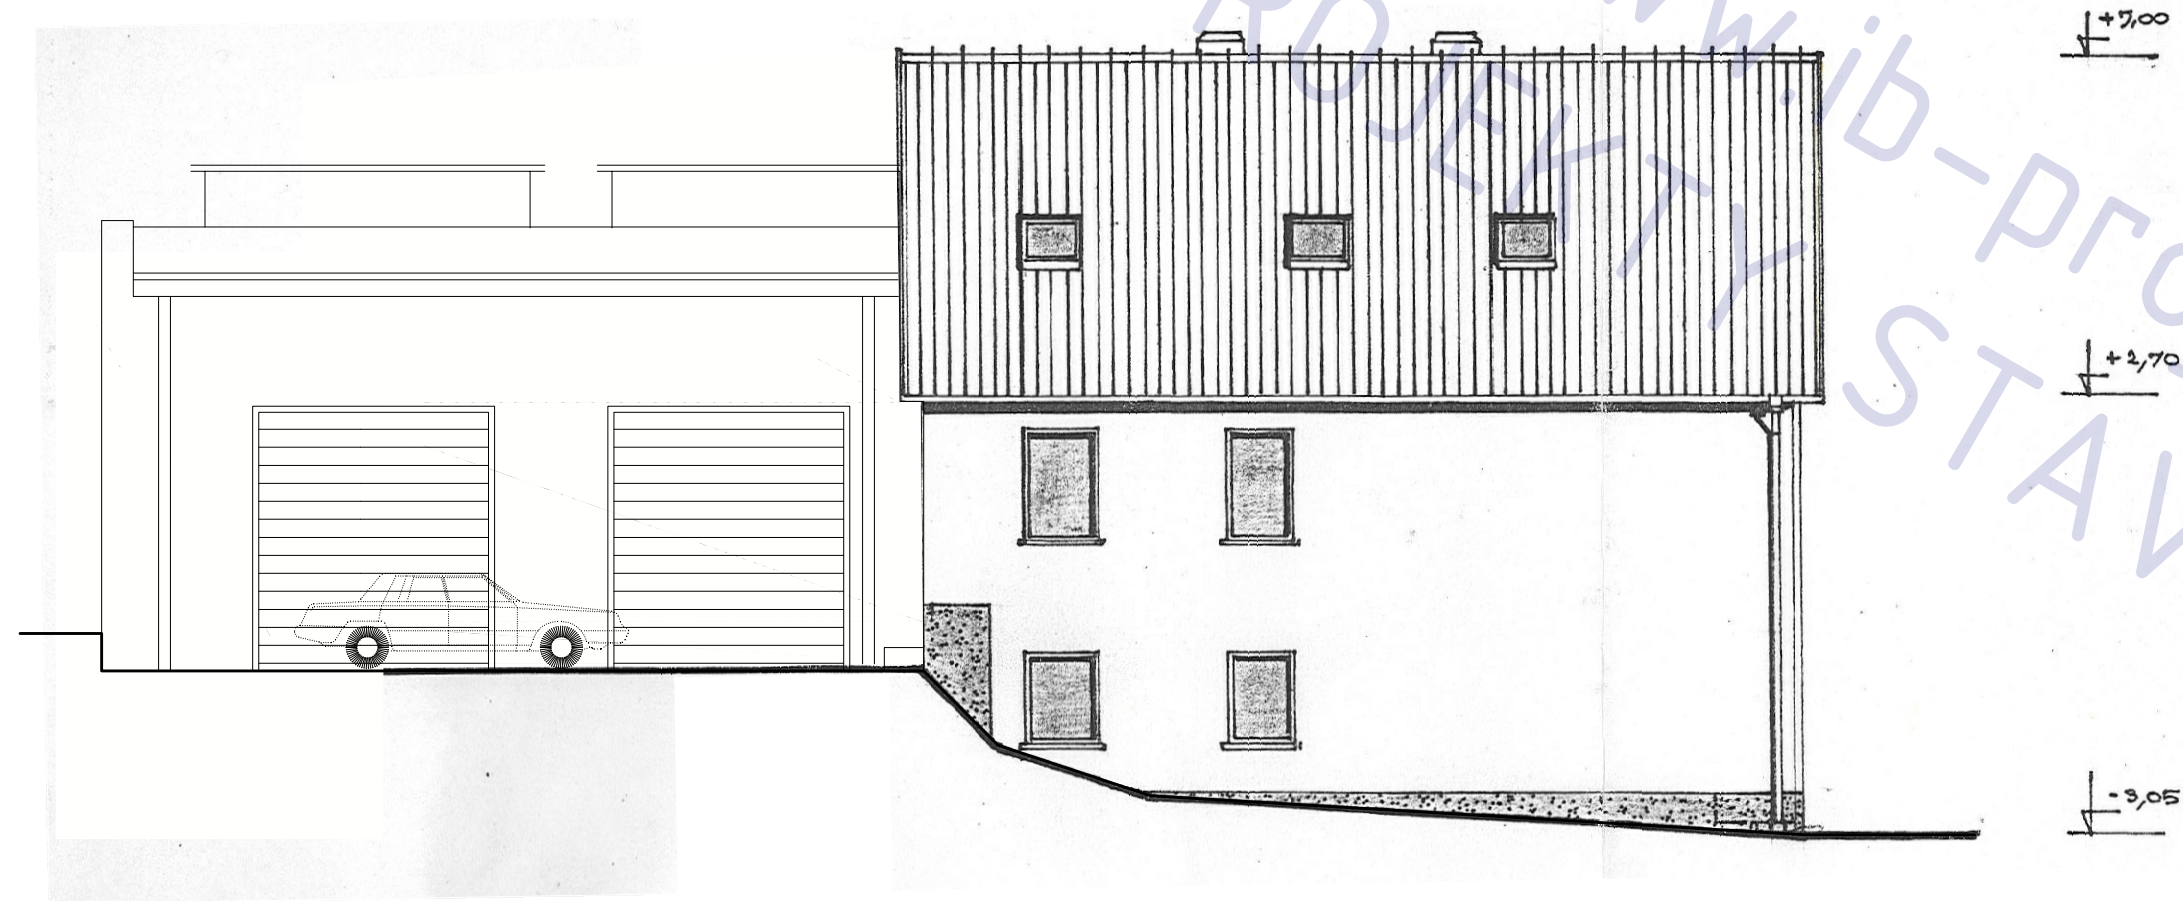

VÝCHODNÍ FASÁDA - NOVÝ STAV

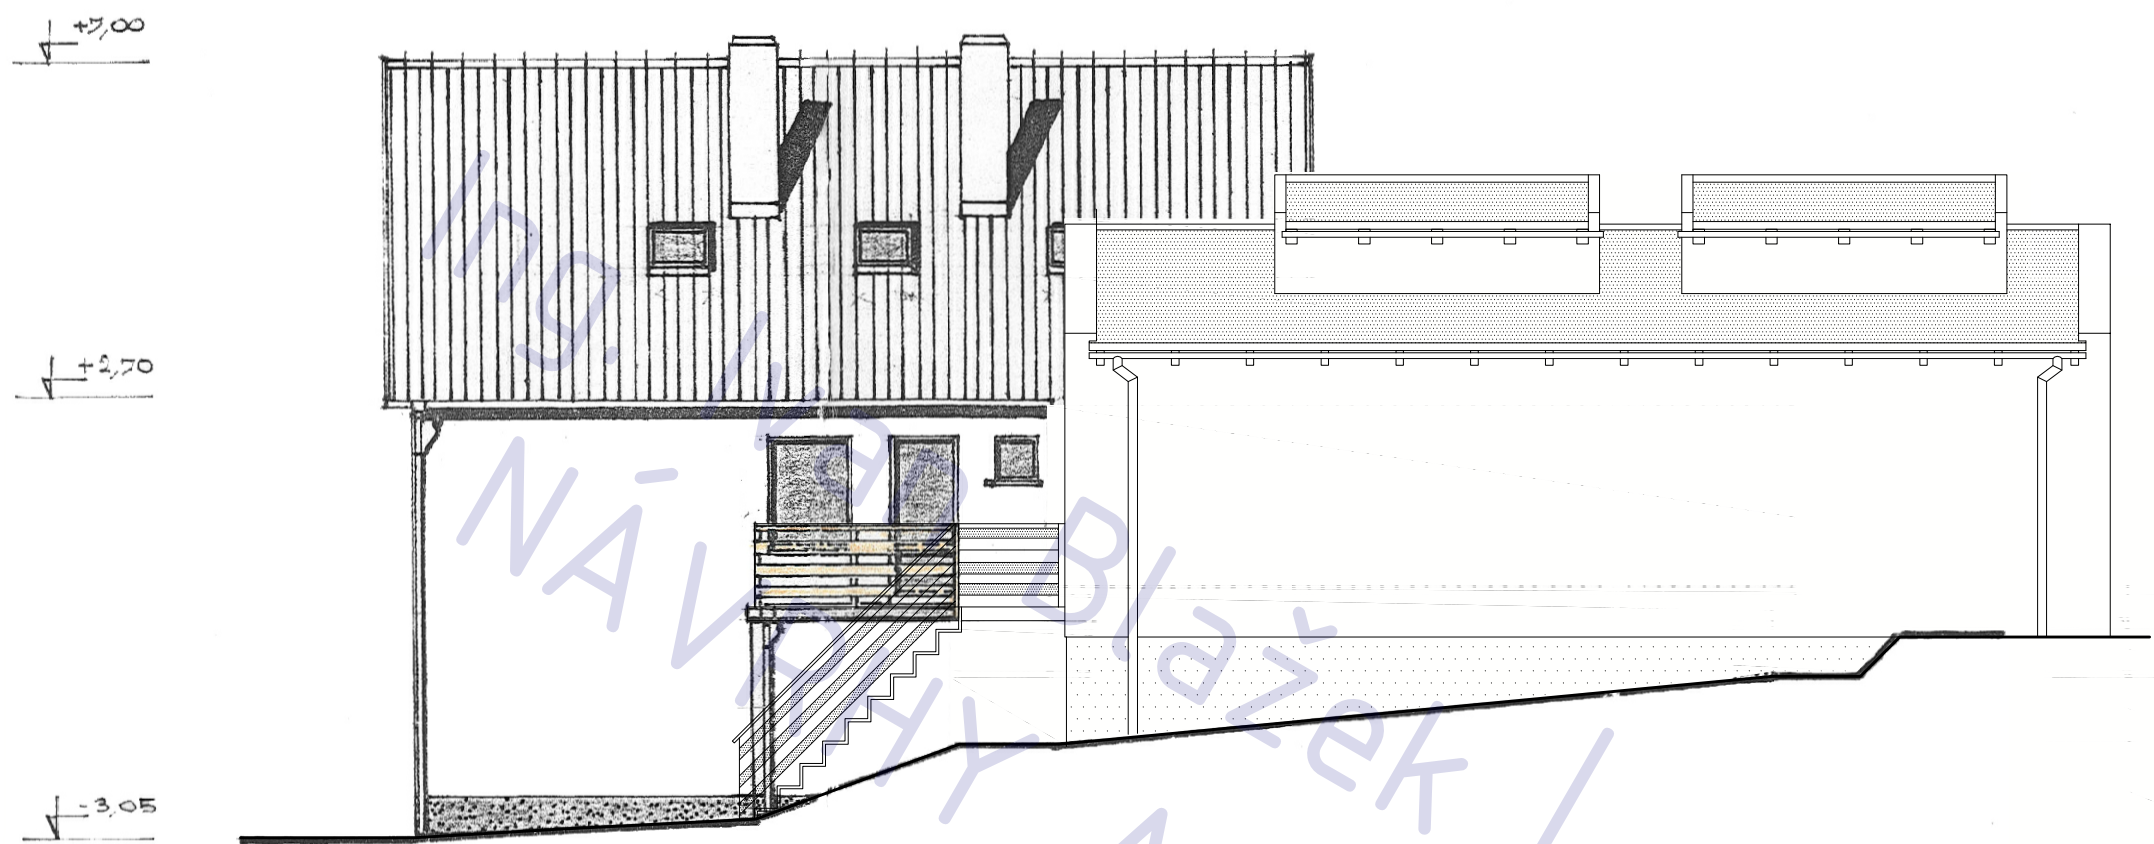

legenda

fasáda ... bílá omítka
krytina střechy ... lepenka s posypem
okna ... bílá, plast

ROZŠÍŘENÍ GARÁŽE A DÍLNY + REKONSTRUKCE PLOTU

adresa
ul. Ringhofferova č. 976

katastrální území a parcelní číslo
kú Štířín

stavebník a vlastník
Milan Vobořil
ul. Ringhofferova č. 976
Všedobrovce; p.č.539; k.ú. Štířín

stupeň projektu
projekt pro stavební řízení

část projektu
stavebně architektonická část

měřítko
1 : 100

datum
02. 2011

projektant
Ing. Jaroslav Illetško
Ing. Ivan Blažek
IČ: 76502104

vypracovali
Ing. Ivan Blažek

název výkresu
pohledy II.

číslo výkresu
F 12

JIŽNÍ FASÁDA - NOVÝ STAV

