


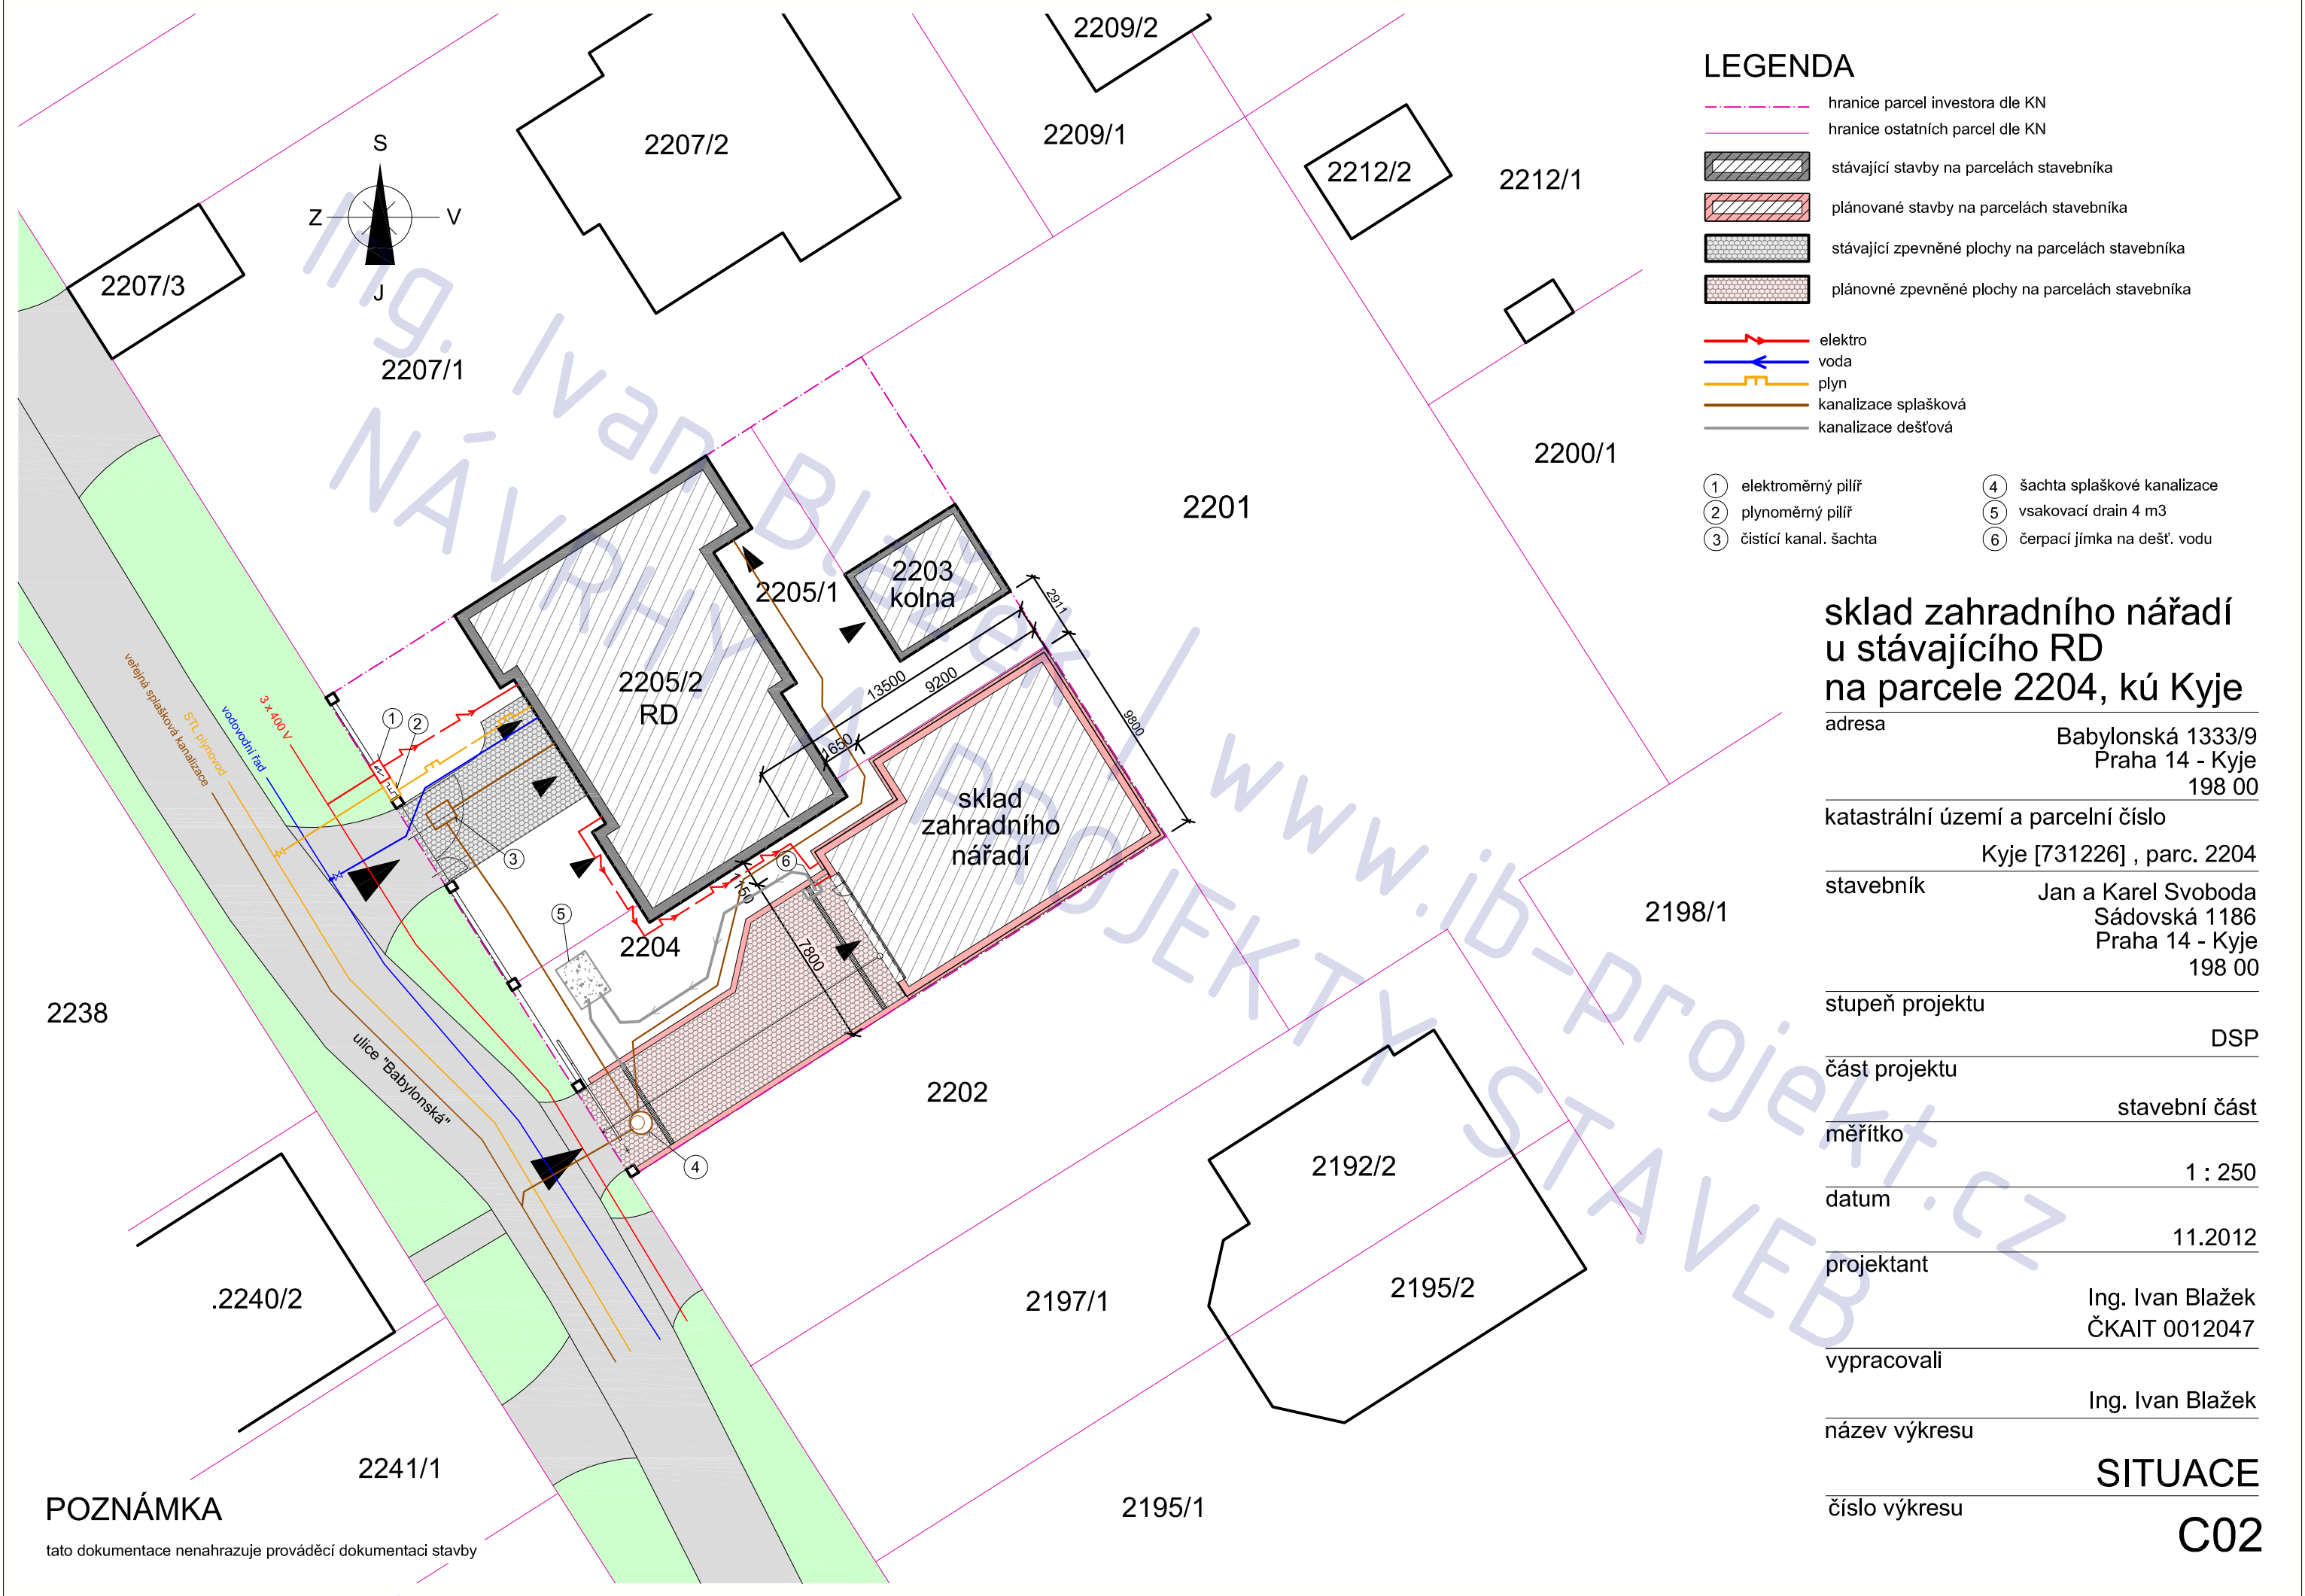

LEGENDA

- hranice parcel investora dle KN
- hranice ostatních parcel dle KN
- stávající stavby na parcelách stavebníka
- plánované stavby na parcelách stavebníka
- stávající zpevněné plochy na parcelách stavebníka
- plánované zpevněné plochy na parcelách stavebníka
- elektro
- voda
- plyn
- kanalizace splašková
- kanalizace dešťová

- ① elektroměrný pilíř
- ② plynoměrný pilíř
- ③ čistící kanal. šachta
- ④ šachta splaškové kanalizace
- ⑤ vsakovací drain 4 m3
- ⑥ čerpací jímka na dešť. vodu

sklad zahradního nářadí u stávajícího RD na parcele 2204, kú Kyje

adresa
Babylonská 1333/9
Praha 14 - Kyje
198 00

katastrální území a parcelní číslo
Kyje [731226] , parc. 2204

stavebník
Jan a Karel Svoboda
Sádovská 1186
Praha 14 - Kyje
198 00

stupeň projektu
DSP

část projektu
stavební část

měřítko
1 : 250

datum
11.2012

projektant
Ing. Ivan Blažek
ČKAIT 0012047

vypracovali
Ing. Ivan Blažek



název výkresu

SITUACE

číslo výkresu
C02

POZNÁMKA

tato dokumentace nenahrazuje prováděcí dokumentaci stavby

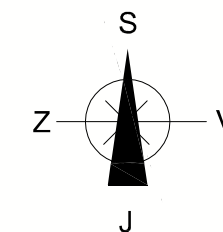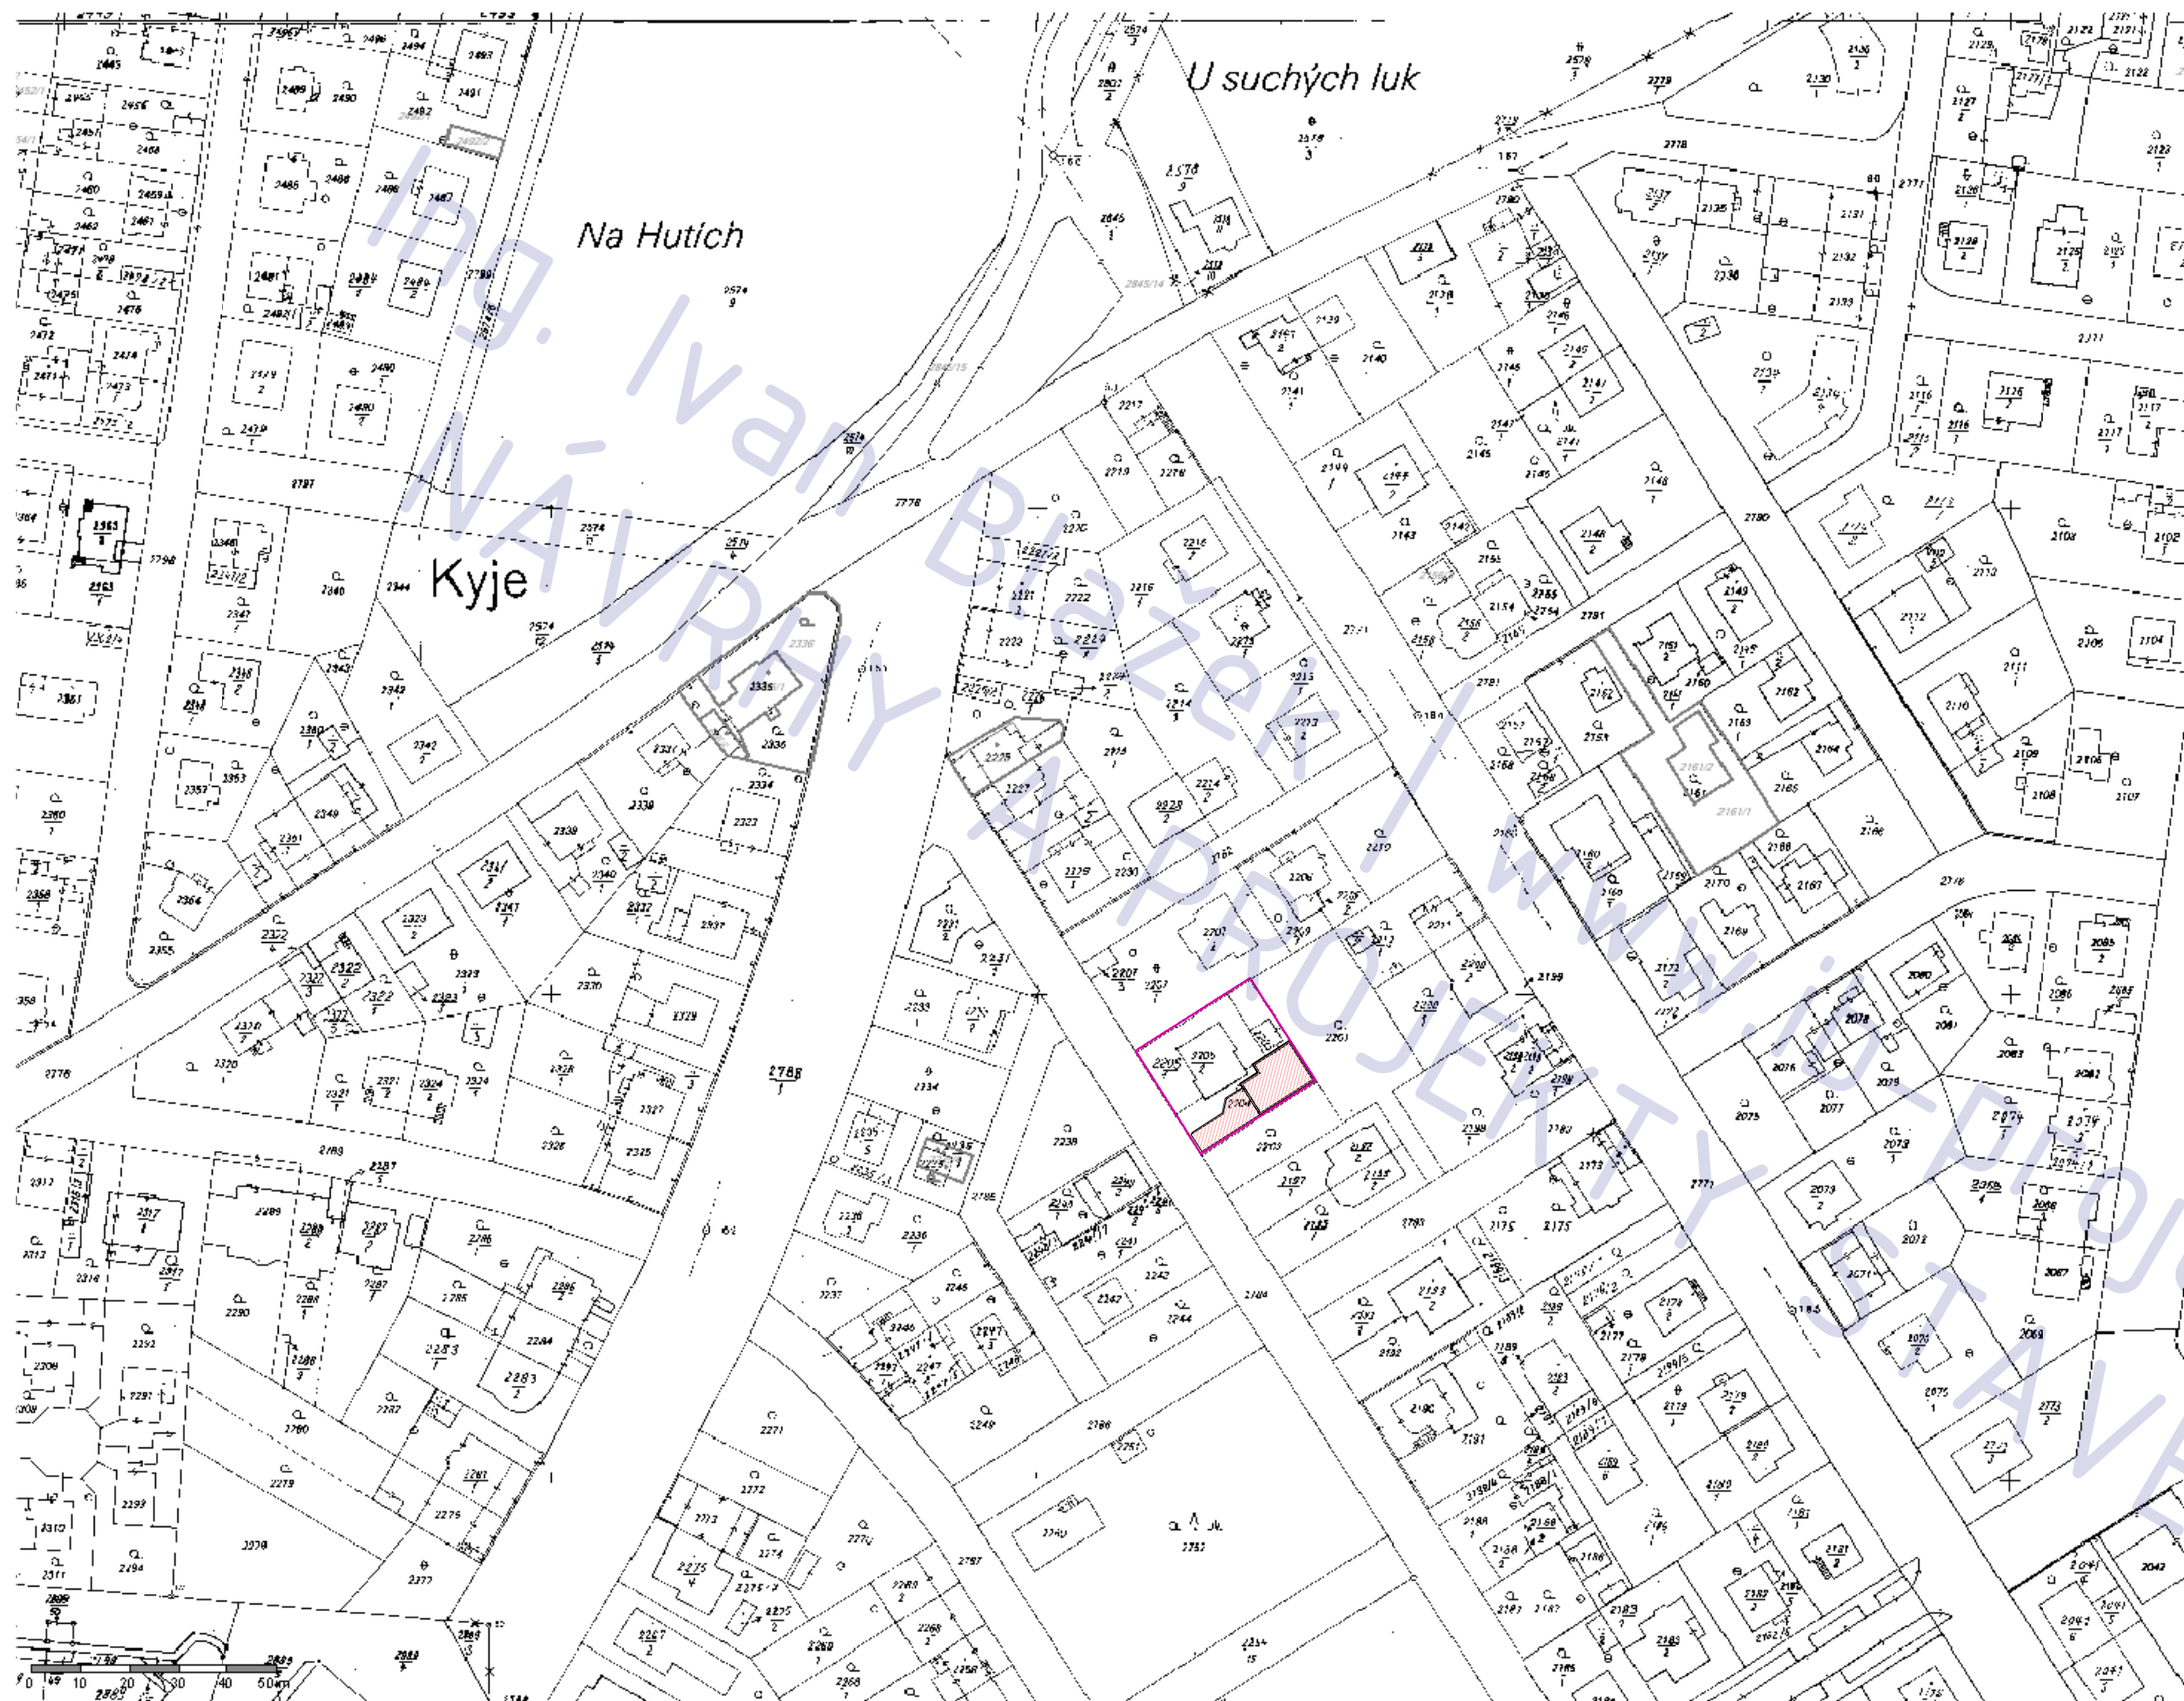

sklad zahradního nářadí
u stávajícího RD
na parcele 2204, kú Kyje

adresa Babylonská 1333/9
Praha 14 - Kyje
198 00

katastrální území a parcelní číslo
Kyje [731226] , parc. 2204

stavebník Jan a Karel Svoboda
Sádovská 1186
Praha 14 - Kyje
198 00

stupeň projektu DSP

část projektu stavební část

měřítko 1 : 1440

datum 11.2012

projektant Ing. Ivan Blažek
ČKAIT 0012047


vypracovali Ing. Ivan Blažek

název výkresu ZÁKRES DO KN
číslo výkresu C01

POZNÁMKA

tato dokumentace nenahrazuje prováděcí dokumentaci stavby

ZÁKLADY

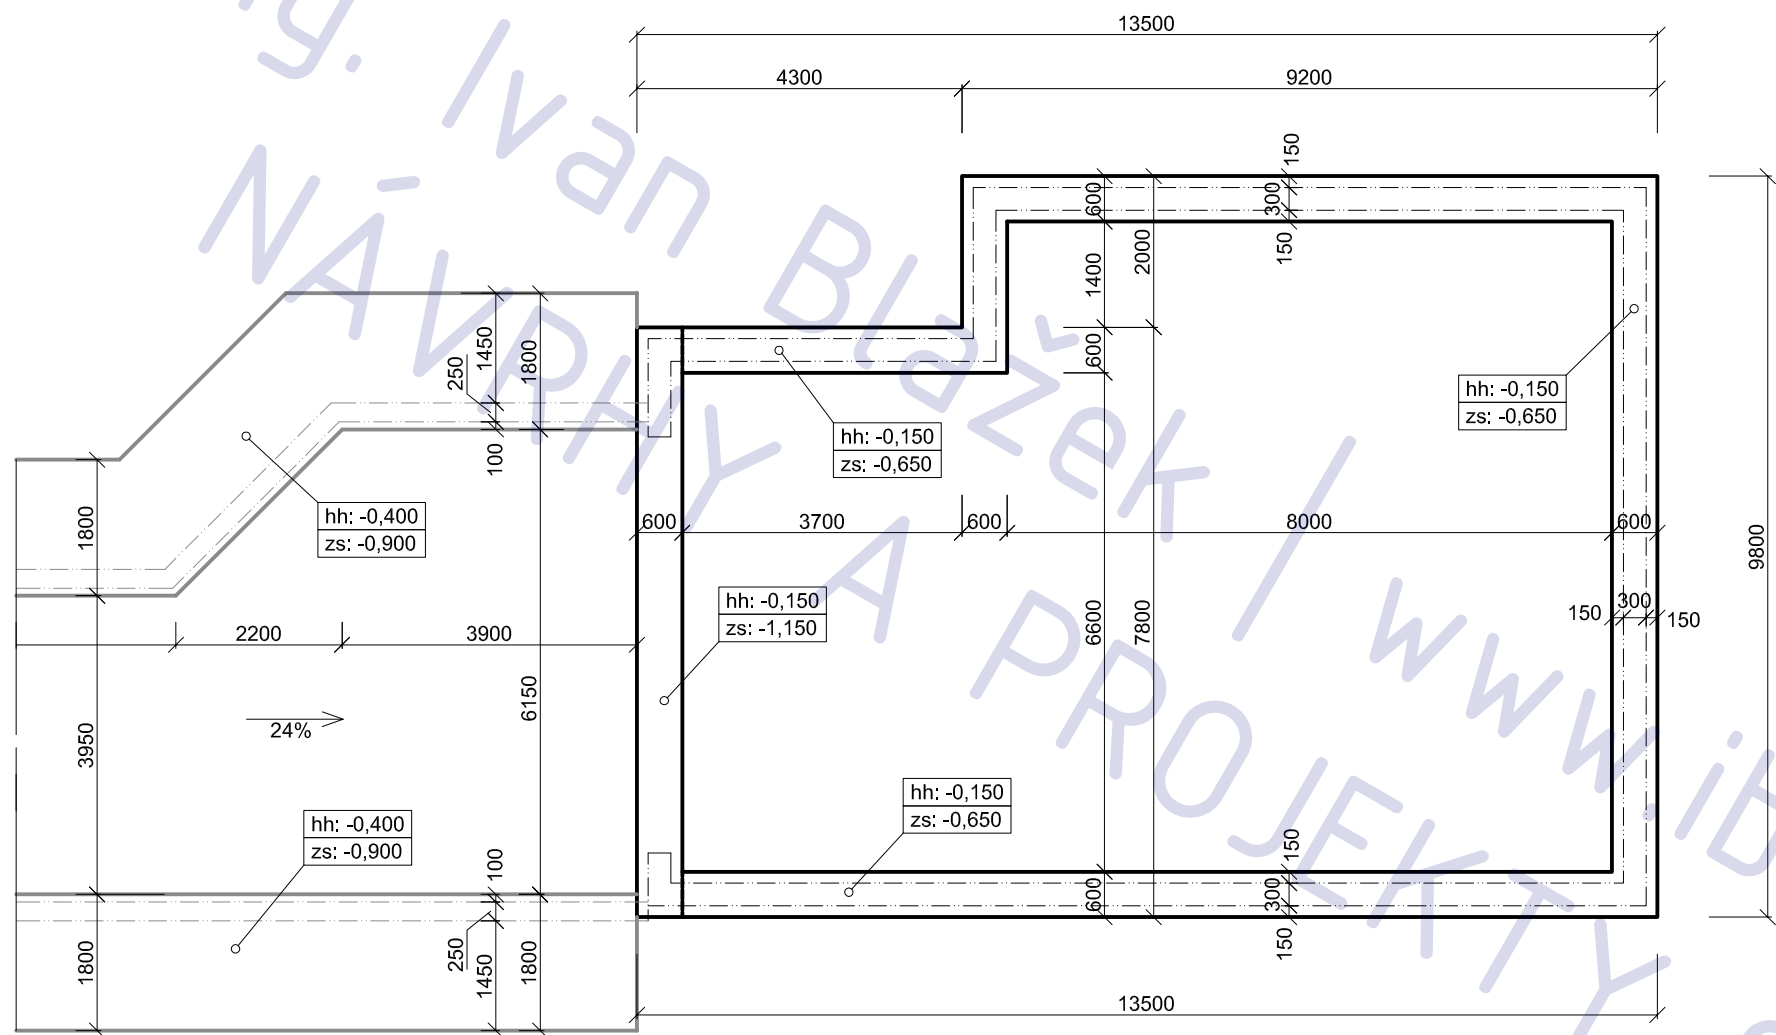

POZNÁMKA

- beton desek třídy C16/20
- beton pasů a podkladní třídy C 10/16
- prostupy koordinovat s výkresy ZT

sklad zahradního nářadí u stávajícího RD na parcele 2204, kú Kyje

adresa
Babylonská 1333/9
Praha 14 - Kyje
198 00

katastrální území a parcelní číslo
Kyje [731226] , parc. 2204

stavebník
Jan a Karel Svoboda
Sádovská 1186
Praha 14 - Kyje
198 00

stupeň projektu
DSP

část projektu
stavební část

měřítko
1 : 100

datum
11.2012

projektant
Ing. Ivan Blažek
ČKAIT 0012047

vypracovali
Ing. Ivan Blažek


název výkresu

ZÁKLADY

číslo výkresu
A01

POZNÁMKA

tato dokumentace nenahrazuje prováděcí dokumentaci stavby

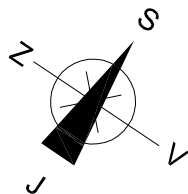

The floor plan shows a rectangular building with a total width of 13500 mm and a total depth of 9800 mm. The main interior space is 8300 mm wide and 6900 mm deep. A section of the building is 4300 mm wide and 2000 mm deep, containing a door and ventilation openings. The building is situated on a plot (parc. 2202) adjacent to a road (parc. 2201). The plan includes structural details such as a 24% slope, a 2% slope, and a 1.000 level. The building is labeled 'SKLAD ZAHRADNÍHO NÁŘADÍ 103,5 m2'.

	tvárnice ZB + beton C 16/20
	beton prostý C 16/20
	železobeton
	tepelná izolace
	hydroizolace
	zemina původní
	zemina nyspaná

adresa	Babylonská 1333/9 Praha 14 - Kyje 198 00
--------	--

katastrální území a parcelní číslo
Kyje [731226] , parc. 2204

stavebník Jan a Karel Svoboda
Sádovská 1186
Praha 14 - Kyje
198 00

stupeň projektu

DSP

část projektu	stavební část
---------------	---------------

měřítko 1 : 100

datum 11.2012

projektant
Ing. Ivan Blažek
ČKAIT 0012047


vypracovali

Ing. Ivan Blažek

název výkresu


1 PP

číslo výkresu **A02**

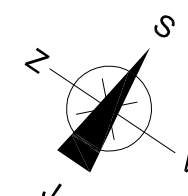

tato dokumentace nenahrazuje prováděcí dokumentaci stavby

ŘEZ A-A

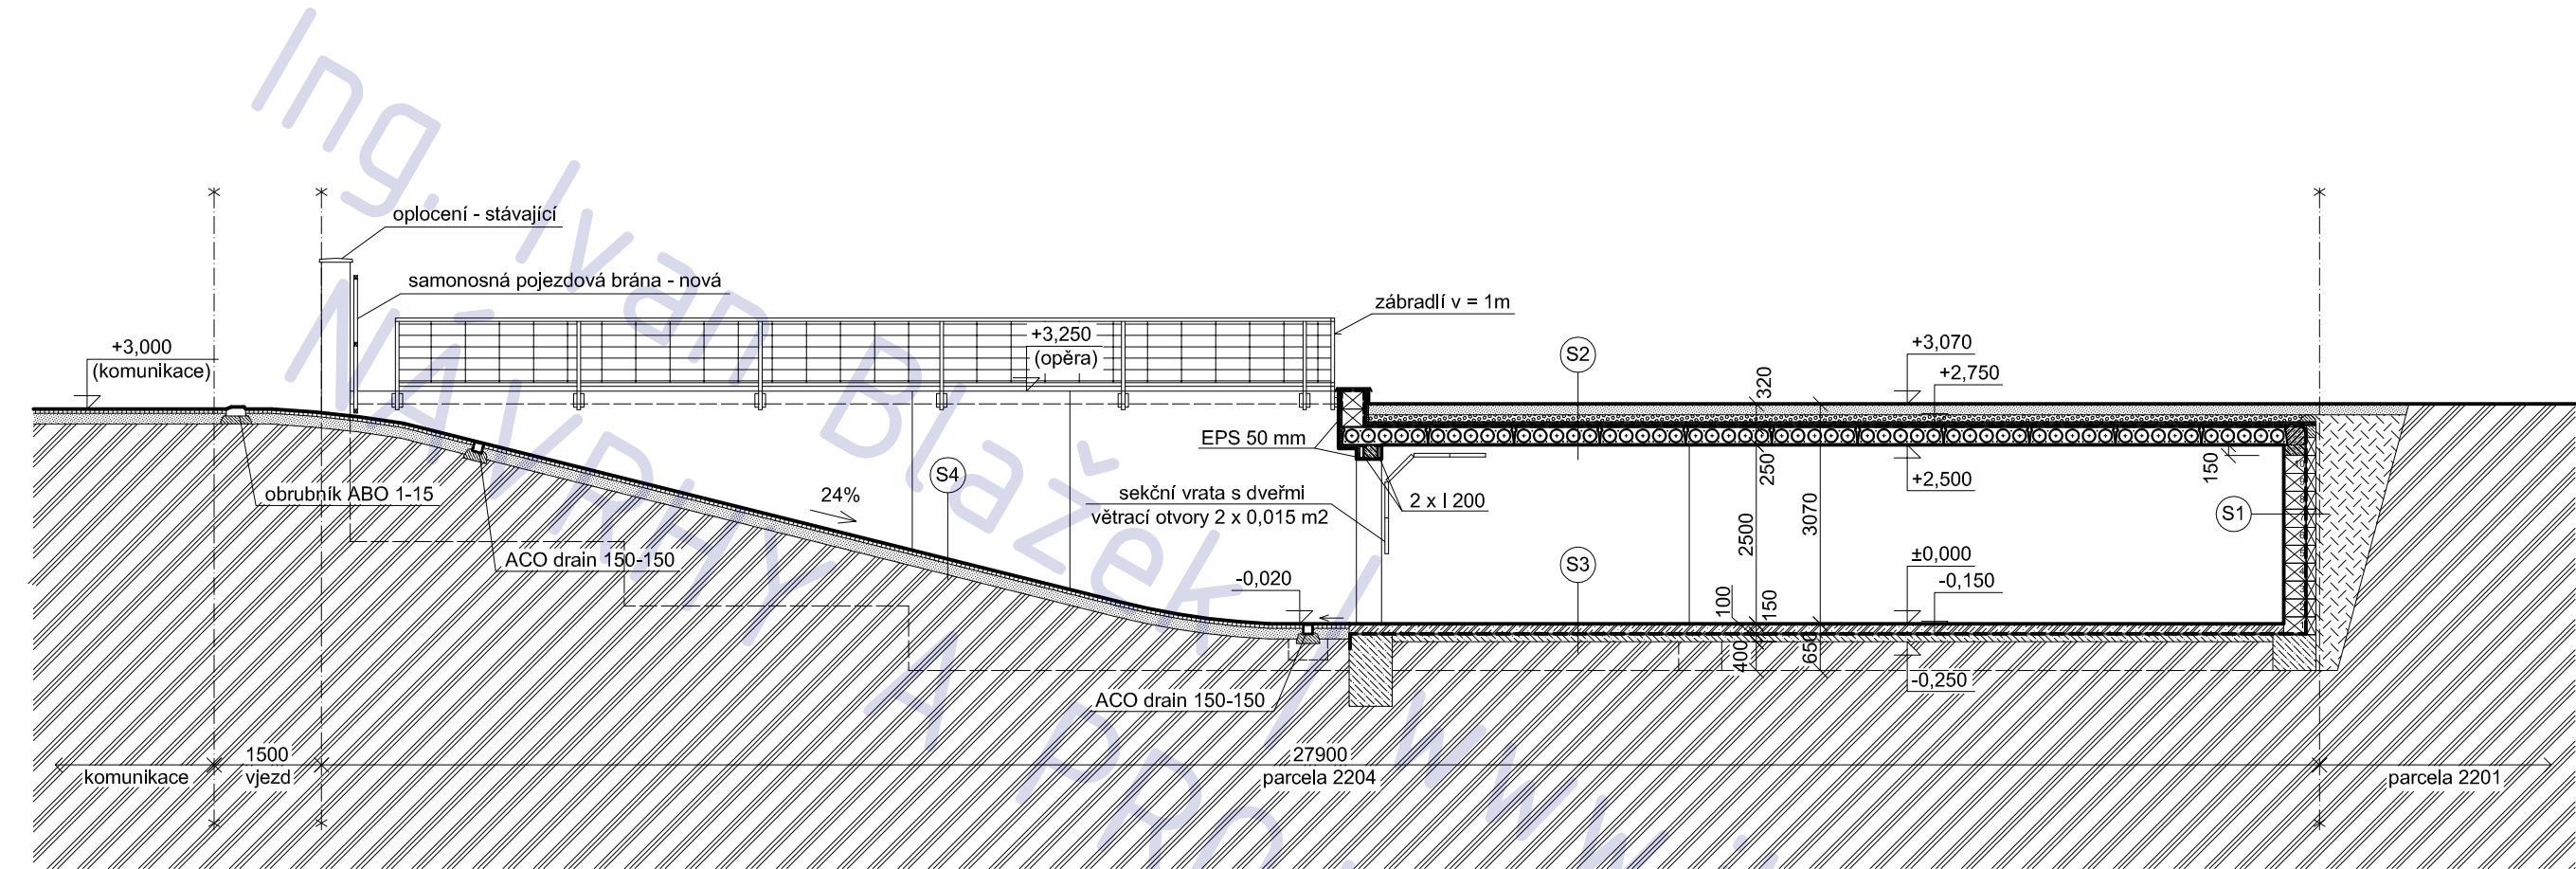

LEGENDA MATERIÁLU

- tvárnice ZB + beton C 16/20
- beton prostý C 16/20
- železobeton
- tepelná izolace
- hydroizolace
- zemina původní
- zemina nasypaná

sklad zahradního nářadí
u stávajícího RD
na parcele 2204, kú Kyje

adresa
Babylonská 1333/9
Praha 14 - Kyje
198 00

stavebník
Jan a Karel Svoboda
Sádovská 1186
Praha 14 - Kyje
198 00

název výkresu

ŘEZ A-A


číslo výkresu

A04

POZNÁMKA

tato dokumentace nenahrazuje prováděcí dokumentaci stavby

ŘEZ B-B

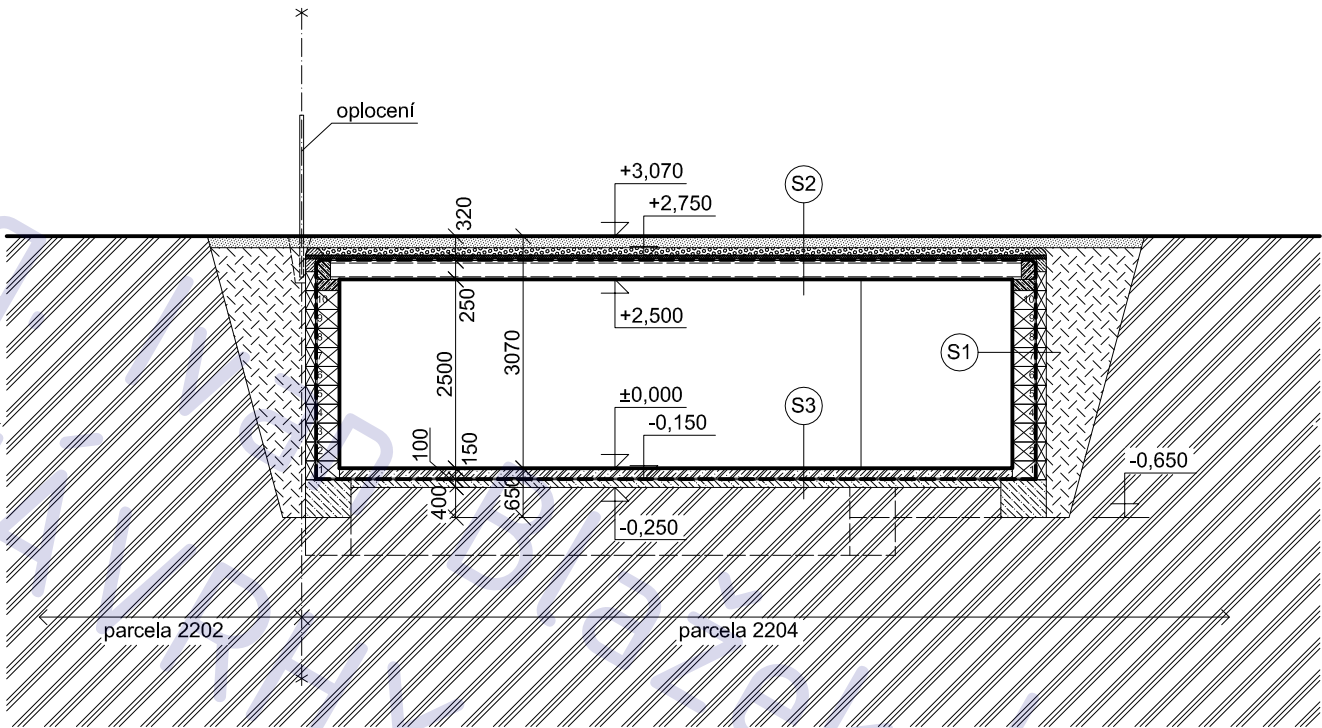

LEGENDA MATERIÁLU

- tvárnice ZB + beton C 16/20
- beton prostý C 16/20
- železobeton
- tepelná izolace
- hydroizolace
- zemina původní
- zemina nasypaná

sklad zahradního nářadí
u stávajícího RD
na parcele 2204, kú Kyje

adresa
Babylonská 1333/9
Praha 14 - Kyje
198 00

katastrální území a parcelní číslo
Kyje [731226] , parc. 2204

stavebník
Jan a Karel Svoboda
Sádovská 1186
Praha 14 - Kyje
198 00

stupeň projektu
DSP

část projektu
stavební část

měřítko
1 : 100

datum
11.2012


projektant
Ing. Ivan Blažek
ČKAIT 0012047

vypracovali
Ing. Ivan Blažek

název výkresu
ŘEZ B-B, C-C

číslo výkresu
A05


ŘEZ C-C

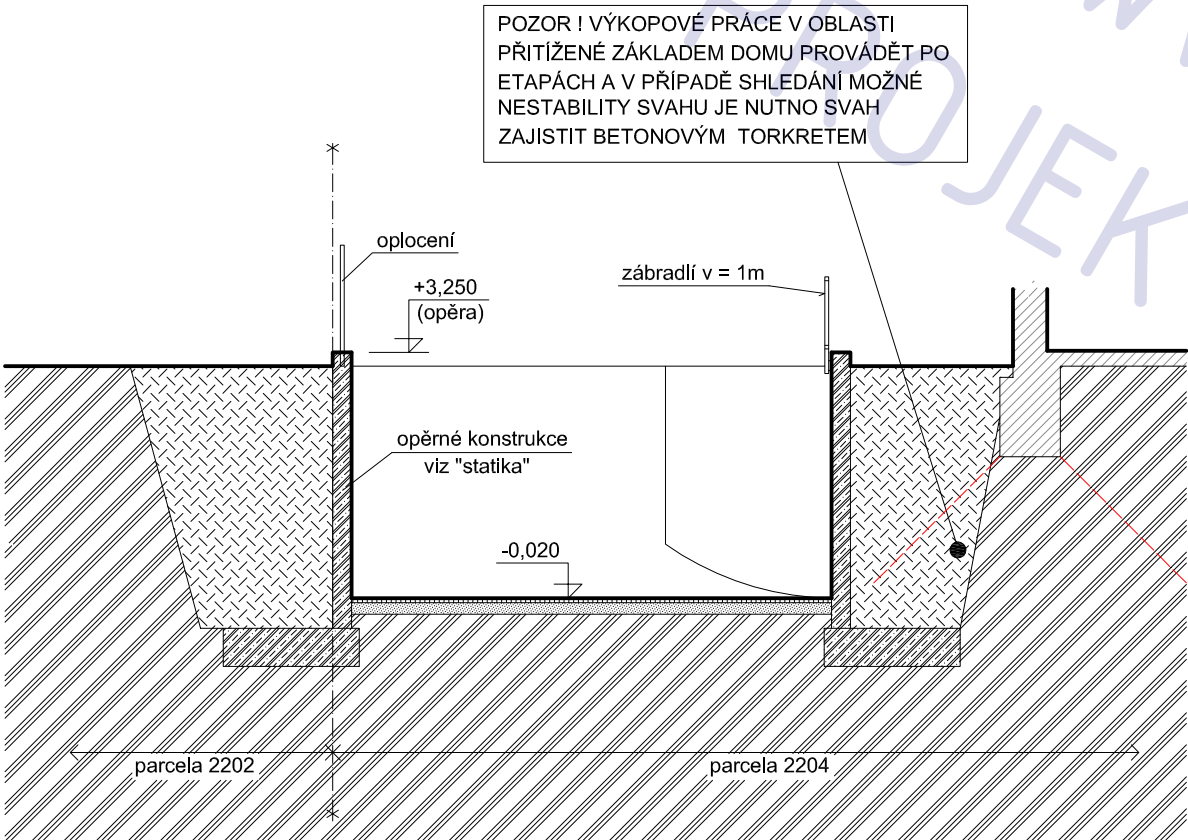

POZNÁMKA

tato dokumentace nenahrazuje prováděcí dokumentaci stavby

POHLED NA VRATA

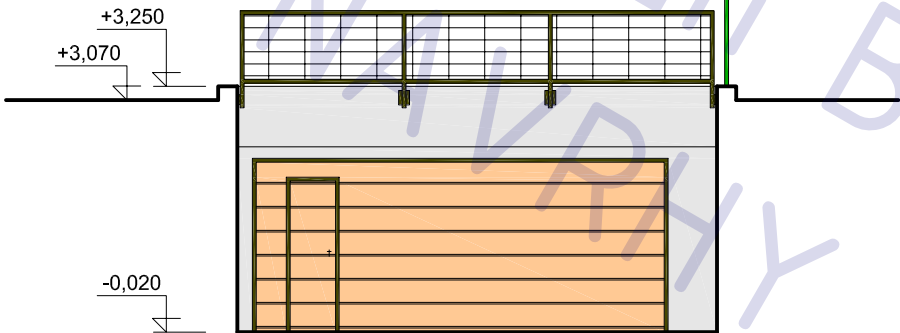

SKLADBY KONSTRUKCÍ

obvodová stěna podzemní

S1		
in	↑	omítka /15/
		tvárnice ZB 300 + C 16/20 /300/
		živičná hydroizolace 2x /8/
ext	↓	tvárnice ZB 15 + C 16/20 /150/
		zemina

zatravněná střecha

S2		
ext.	↑	travní substrát /150/
		separační vrstva /20/
		geotextilie /3/
		keramzit /100/
		geotextilie /3/
		XPS 50 /50/
		živičná hydroizolace 2x /8/
int.	↓	SPIROLL /250/
		omítka

podlaha 1.PP

S3		
1.PP	↑	epoxidová stěrka /1/
		leštěný beton + KARI /150/
		živičná hydroizolace 2x /8/
		podkladní beton C 10/16 /100/
zem.	↓	makadam
		zemina

zpevněné plochy

S7		
ext.	↑	zámková dlažba /60/
		podsypaný fr 2-4 /60/
		podsypaný fr 4-8 /100/
zem.	↓	makadam
		zemina

sklad zahradního nářadí
u stávajícího RD
na parcele 2204, kú Kyje

adresa
Babylonská 1333/9
Praha 14 - Kyje
198 00

katastrální území a parcelní číslo
Kyje [731226] , parc. 2204

stavebník
Jan a Karel Svoboda
Sádovská 1186
Praha 14 - Kyje
198 00

stupeň projektu
DSP

část projektu
stavební část

měřítko
1 : 100

datum
11.2012

projektant
Ing. Ivan Blažek
ČKAIT 0012047

vypracovali
Ing. Ivan Blažek


název výkresu
SKLADBY KONSTRUKCÍ
číslo výkresu

A07

POZNÁMKA

tato dokumentace nenahrazuje prováděcí dokumentaci stavby

STROP

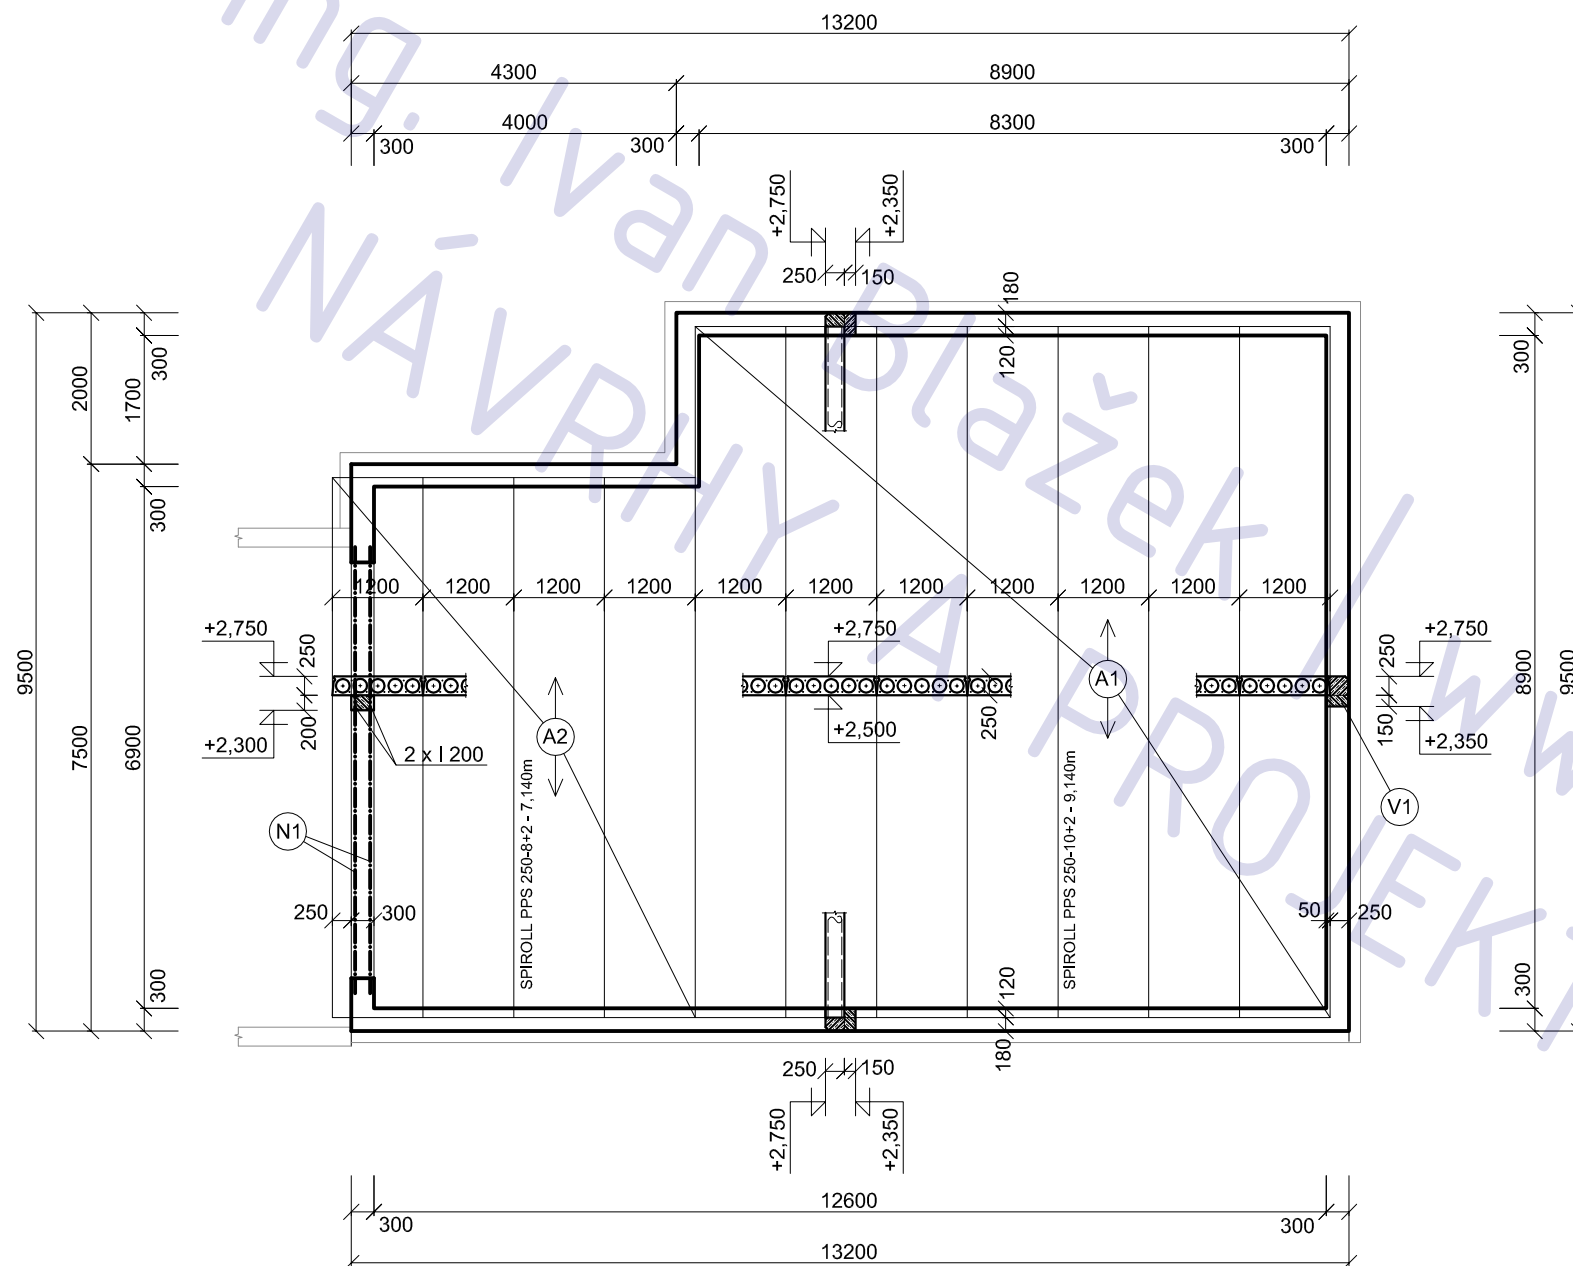

POZNÁMKA

- beton: C 25/30

- ocel R 10 505

- při montáži stropu z panelů SPIROLL dodržet pokyny výrobce. Zejména je nutné použít ucpávky dutin a dutiny zabetonovat 150 mm od líce panelu.

- A1 panely SPIROLL PPS 250-10+2 - 9,140m
uložení do maltového lože z MC 10
- A2 panely SPIROLL PPS 250-8+2 - 7,140m
uložení do maltového lože z MC 10
- V1 monolitický věnec z betonu C 16/20 + 4 x R12 +
tříminky R 6 - 3ks / m²
- N1 2 x I 200 - 6000 mm (nenese SPIROLL)

sklad zahradního nářadí
u stávajícího RD
na parcele 2204, kú Kyje

adresa
Babylonská 1333/9
Praha 14 - Kyje
198 00

katastrální území a parcelní číslo
Kyje [731226] , parc. 2204

stavebník	Jan a Karel Svoboda Sádovská 1186 Praha 14 - Kyje 198 00
-----------	---

stupeň projektu

část projektu	stavební část
---------------	---------------

měřítko 1 : 100

datum 11.2012

projektant
Ing. Ivan Blažek
ČKAIT 0012047


vypracovali

Ing. Ivan Blažek

název výkresu

STROP


číslo výkresu **A03**

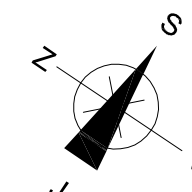

POZNÁMKA

tato dokumentace nenahrazuje prováděcí dokumentaci stavby

ČERPACÍ JÍMKA NA DEŠŤOVOU VODU

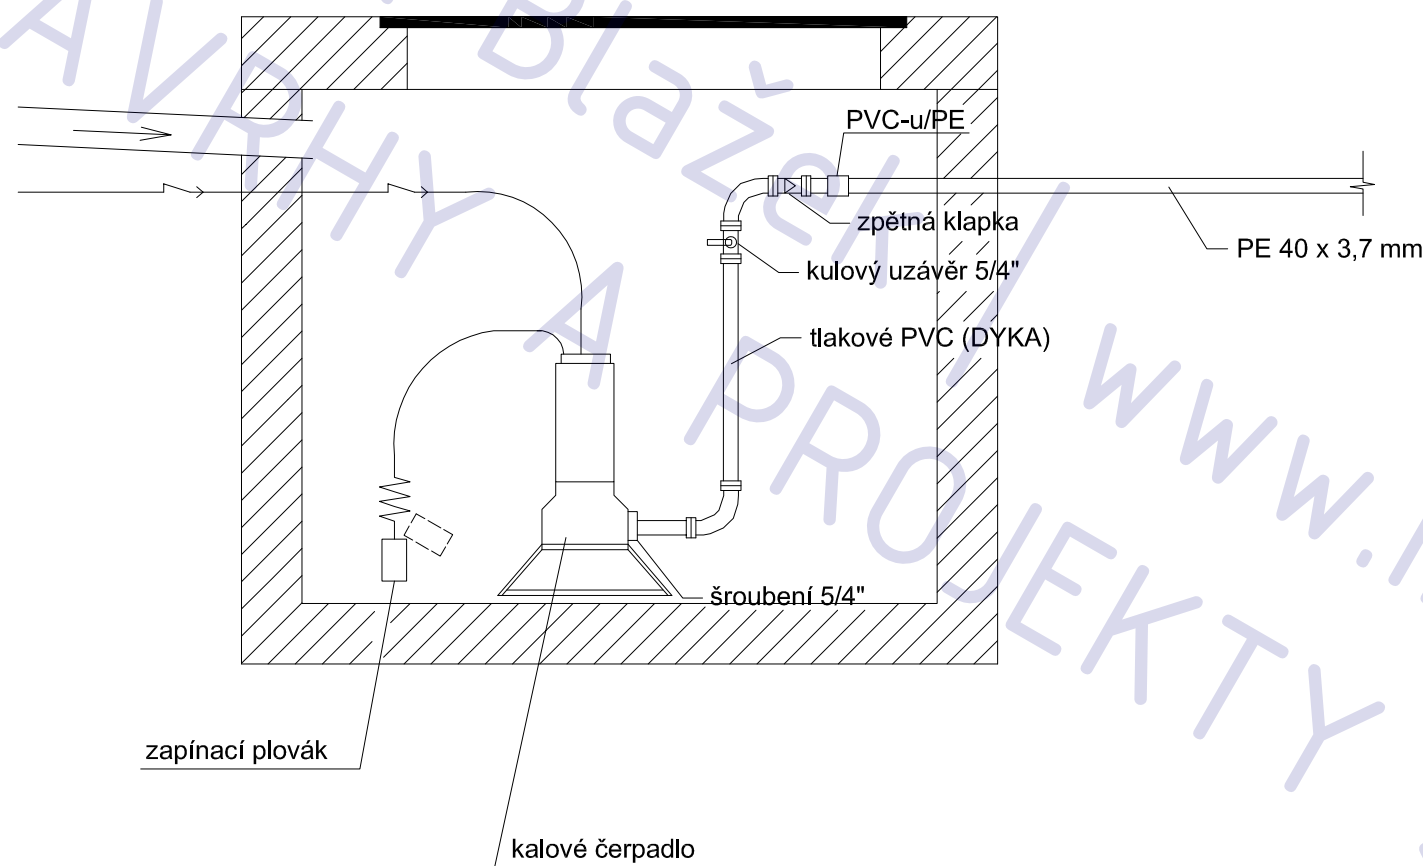

sklad zahradního nářadí
u stávajícího RD
na parcele 2204, kú Kyje

adresa
Babylonská 1333/9
Praha 14 - Kyje
198 00

katastrální území a parcelní číslo
Kyje [731226] , parc. 2204

stavebník
Jan a Karel Svoboda
Sádovská 1186
Praha 14 - Kyje
198 00

stupeň projektu
DSP

část projektu
stavební část

měřítko
1 : 25

datum
11.2012

projektant
Ing. Ivan Blažek
ČKAIT 0012047

vypracovali
Ing. Ivan Blažek

název výkresu
ČERPACÍ JÍMKA


číslo výkresu
A08

POZNÁMKA


tato dokumentace nenahrazuje prováděcí dokumentaci stavby

ELEKTROINSTALACE

ROZVODNICE RE1

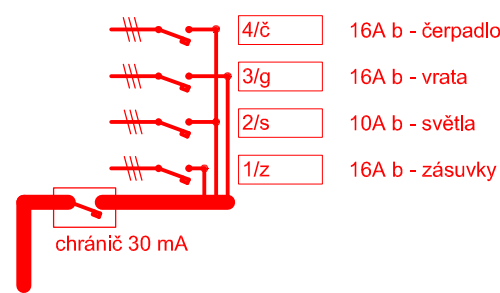

do rozvodnice RD přidat jistič 20 A , na nějž se stavba napojí

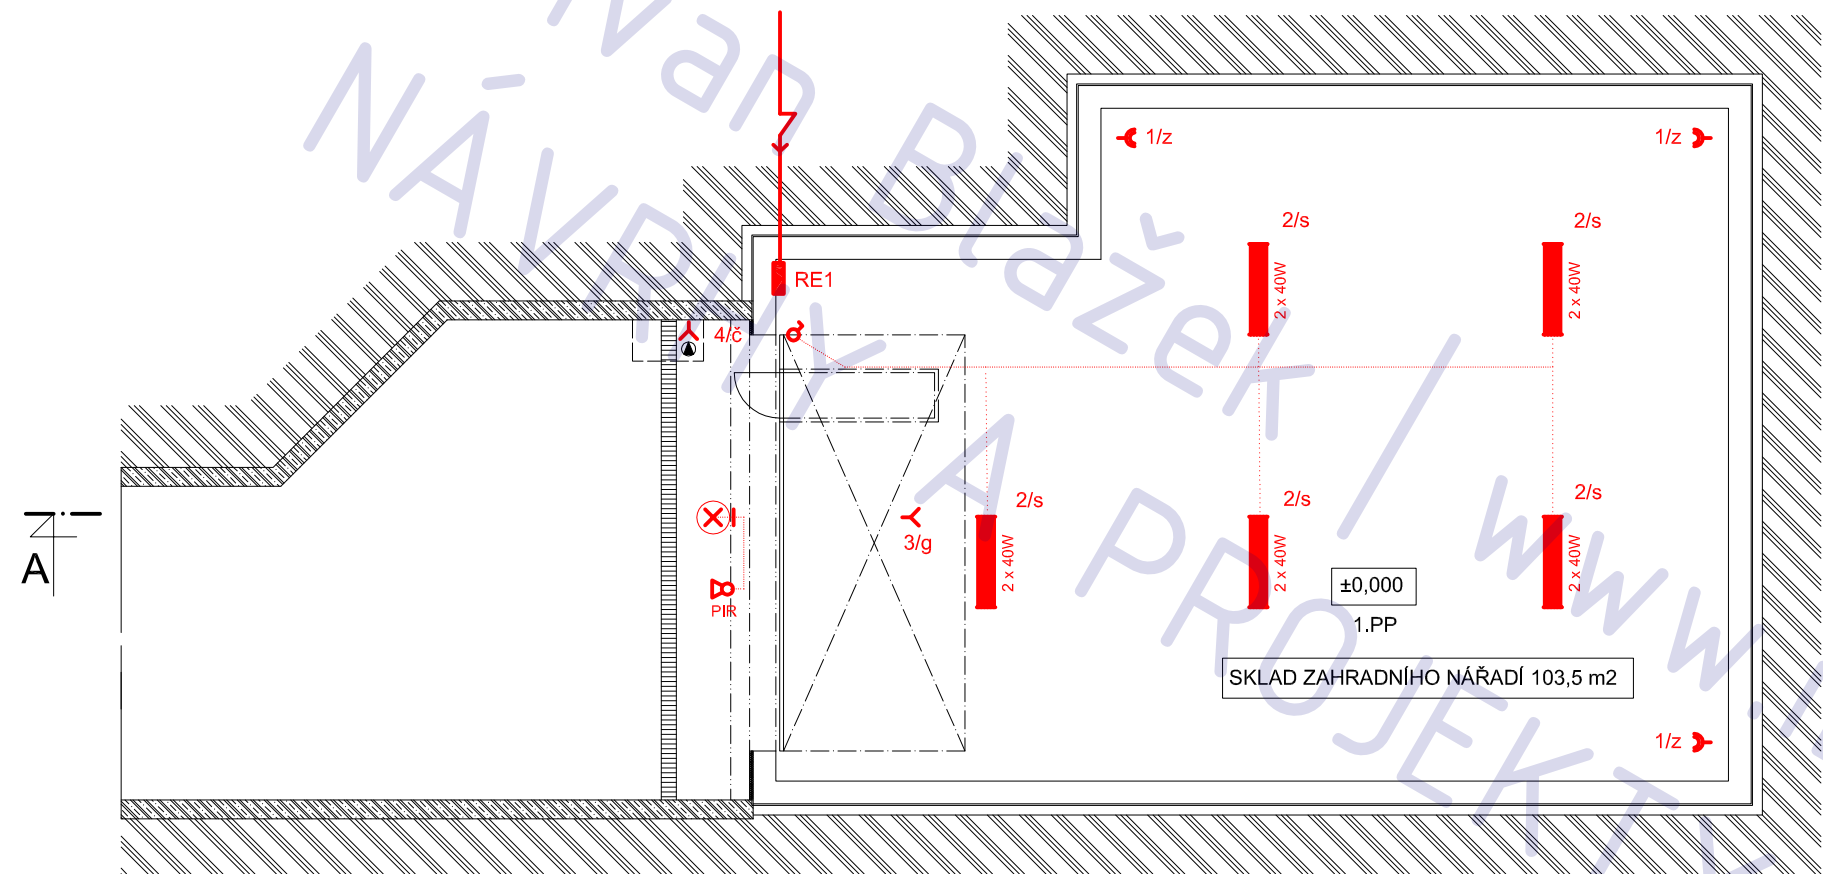

sklad zahradního nářadí u stávajícího RD na parcele 2204, kú Kyje

adresa
Babylonská 1333/9
Praha 14 - Kyje
198 00

katastrální území a parcelní číslo
Kyje [731226] , parc. 2204

stavebník
Jan a Karel Svoboda
Sádovská 1186
Praha 14 - Kyje
198 00

stupeň projektu
DSP

část projektu
TZB

měřítko
1 : 100

datum
11.2012

projektant
Ing. Ivan Blažek
ČKAIT 0012047

vypracovali
Ing. Ivan Blažek

název výkresu
ELEKTROINSTALACE
číslo výkresu
T01

POZNÁMKA

tato dokumentace nenahrazuje prováděcí dokumentaci stavby

