

novostavba skladové haly

adresa Hrobice na Moravě
 katastrální území a parcelní číslo KÚ Hrobice na Moravě [648248], parc. 544/3
 stavebník a vlastník Sojka Jaromír
 Hrobice 148, 763 15
 Hrobice 763 15

stupeň projektu DSP

část projektu stavební část

měřítko 1 : 250

datum 10.2012

projektant Ing. Ivan Blažek
 ČKAIT 0012047
 IČ: 76502104

vypracovali Ing. Ivan Blažek

název výkresu **SITUACE 1:250**

číslo výkresu **C02**

výměra parcel 544/3 + .544/10	1326 + 366 m ²
plocha stávajících staveb	360,8 m ²
plocha stávajících zpevněných ploch	613,4 m ²
plocha navrhovaných staveb	147,1 m ²
plocha nových zpevněných ploch	90,3 m ²
CELKEM ZASTAVĚNO	1075 m²
PROCENTUELNĚ	71,7 %

LEGENDA

- hranice parcel dle KN
- oplocení parcel investora
- přípojka elektro
- kanalizace splašková
- kanalizace dešťová
- zpevněné plochy stávající
- zpevněné plochy plánované - panely
- travní porost
- ① elektroměrný pilíř
- ② vsakovací objekt


POZNÁMKA

tato dokumentace nenahrazuje prováděcí dokumentaci stavby



LEGENDA

- parcely ve vlastnictví stavebníka
- stávající stavby
- plánované stavby

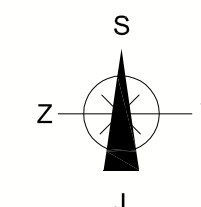

novostavba skladové haly

adresa Hrobice na Moravě

katastrální území a parcelní číslo
KÚ Hrobice na Moravě [648248], parc. 544/3

stavebník a vlastník Sojka Jaromír
 Hrobice 148, 763 15
 Hrobice
 763 15

stupeň projektu DSP

část projektu stavební část

měřítko 1 : 2000

datum 10.2012

projektant Ing. Ivan Blažek
 ČKAIT 0012047
 IČ: 76502104

vypracovali Ing. Ivan Blažek

název výkresu **Zákres do KN**

číslo výkresu **C01**


POZNÁMKA

tato dokumentace nenahrazuje prováděcí dokumentaci stavby

STAVEBNÍ ČÁST


novostavba haly „Amerspan“, Hrobice na Moravě

Ing. Iva Břízka
NÁVRHY A PROJEKTY STAVEB
www.ib-projekt.cz

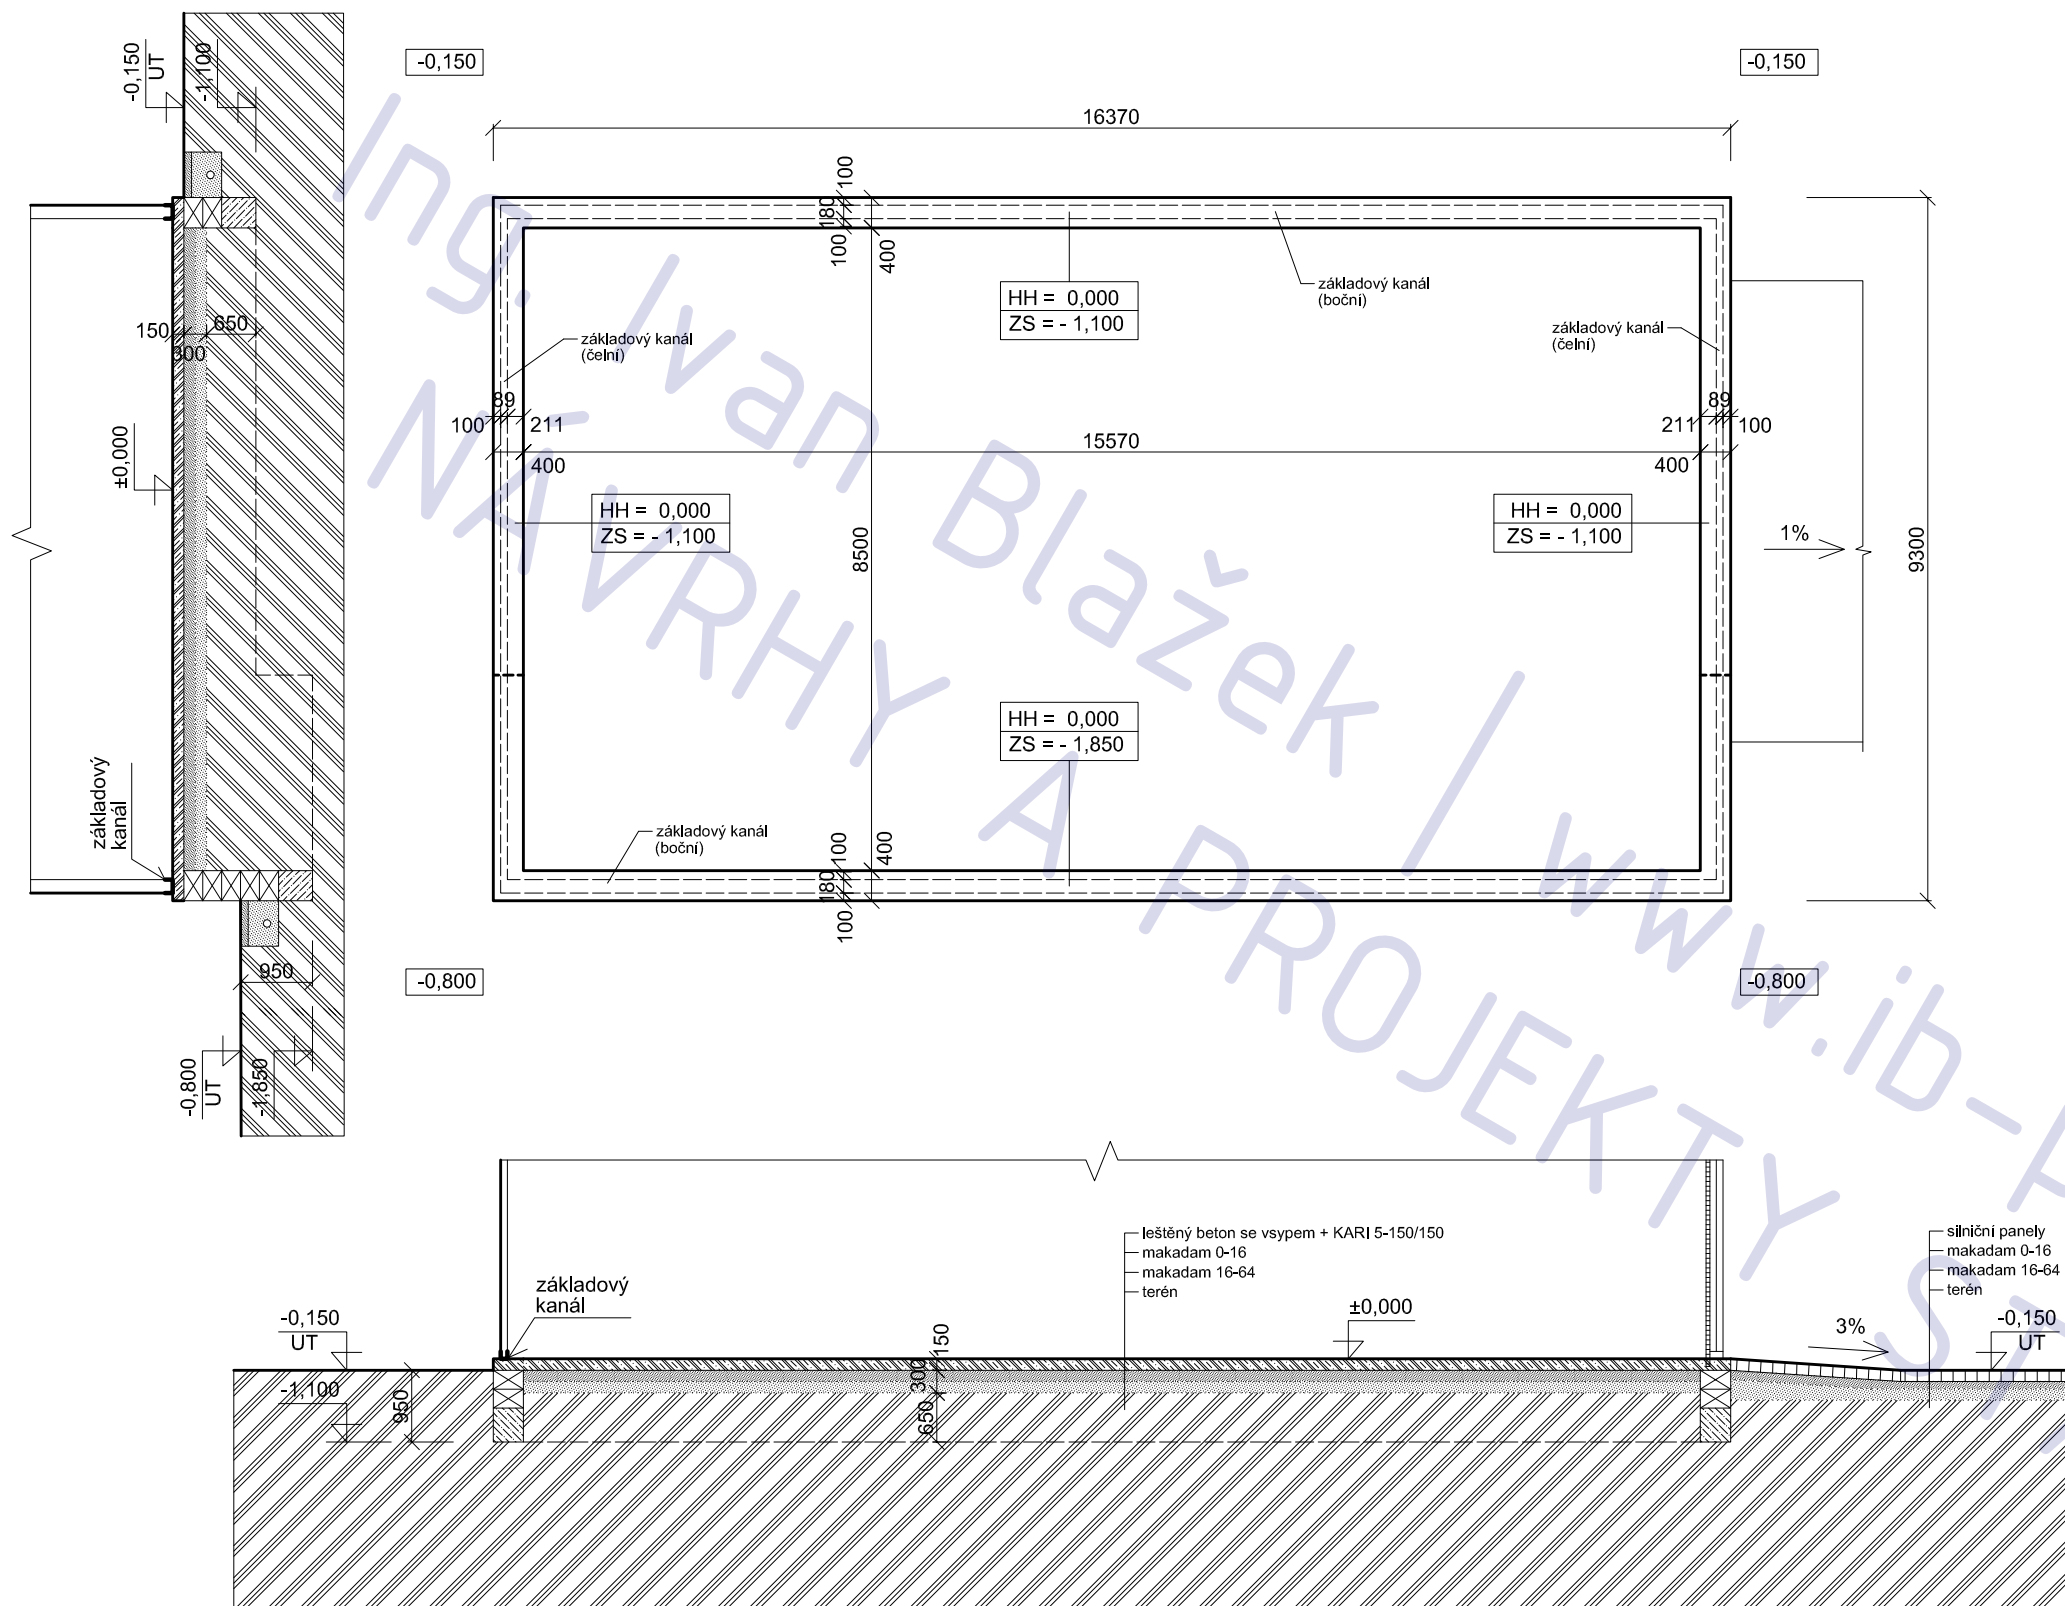

LEGENDA

- beton pasů a desky: C16/20
- armovací ocel R 10 505
- kotvení viz dokumentace výrobce

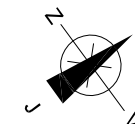

novostavba skladové haly

adresa Hrobice na Moravě

katastrální území a parcelní číslo

KÚ Hrobice na Moravě [648248], parc. 544/3

stavebník a vlastník

Sojka Jaromír
Hrobice 148, 763 15
Hrobice
763 15

stupeň projektu

DSP

část projektu

stavební část

měřítko

1 : 100

datum

10.2012

projektant

Ing. Ivan Blažek
ČKAIT 0012047
IČ: 76502104

vypracovali

Ing. Ivan Blažek

název výkresu



ZÁKLADY

číslo výkresu

A01

POZNÁMKA



tato dokumentace nenahrazuje prováděcí dokumentaci stavby

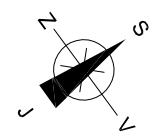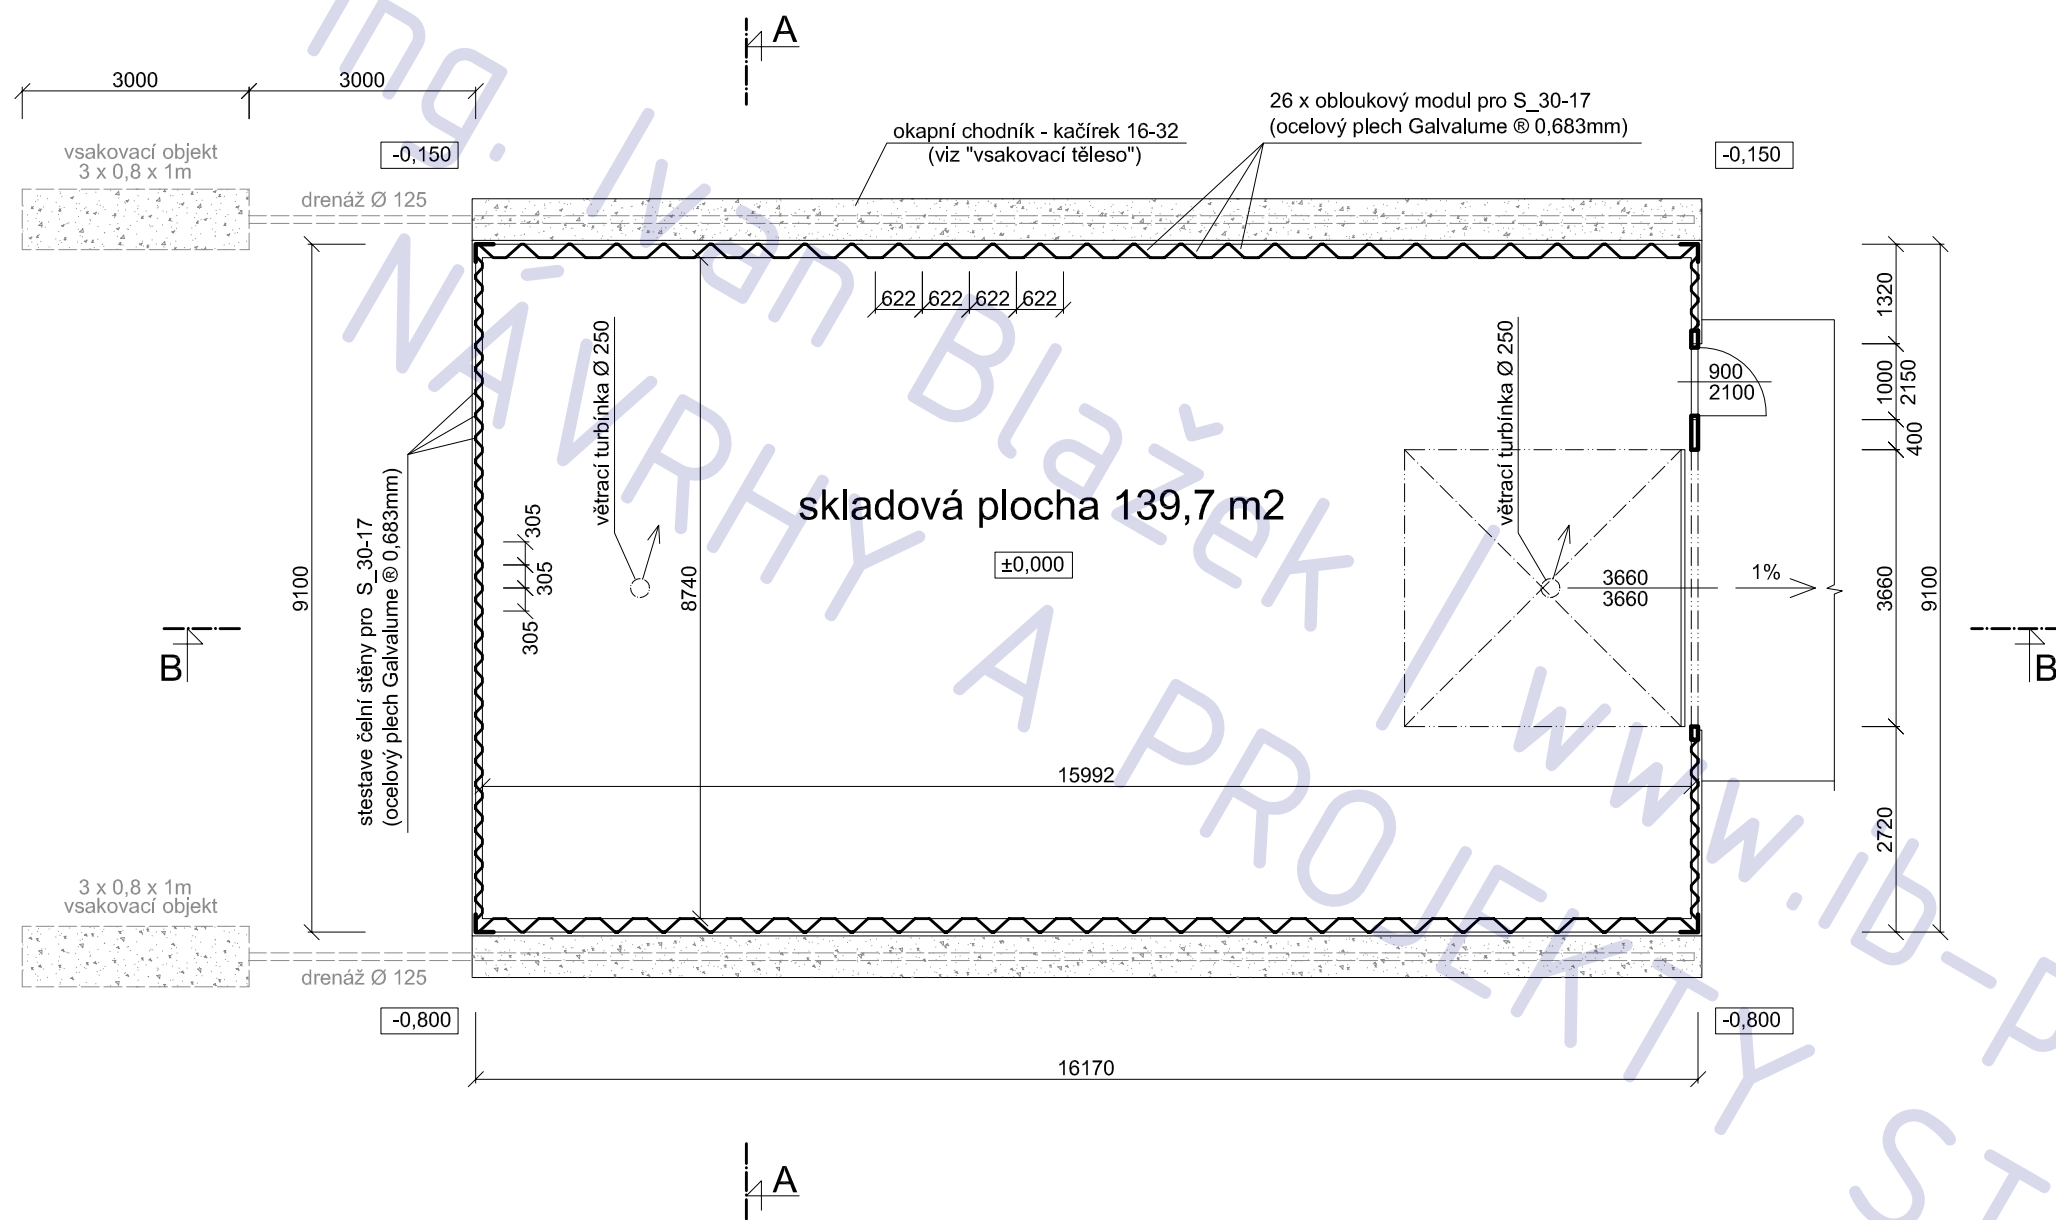

novostavba skladové haly	
adresa	Hrobice na Moravě
katastrální území a parcelní číslo	KÚ Hrobice na Moravě [648248], parc. 544/3
stavebník a vlastník	Sojka Jaromír Hrobice 148, 763 15 Hrobice 763 15
stupeň projektu	DSP
část projektu	stavební část
měřítko	1 : 100
datum	10.2012
projektant	Ing. Ivan Blažek ČKAIT 0012047 IČ: 76502104
vypracovali	Ing. Ivan Blažek
název výkresu	PŮDORYS HALY
číslo výkresu	A02

POZNÁMKA

tato dokumentace nenahrazuje prováděcí dokumentaci stavby

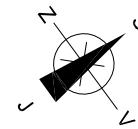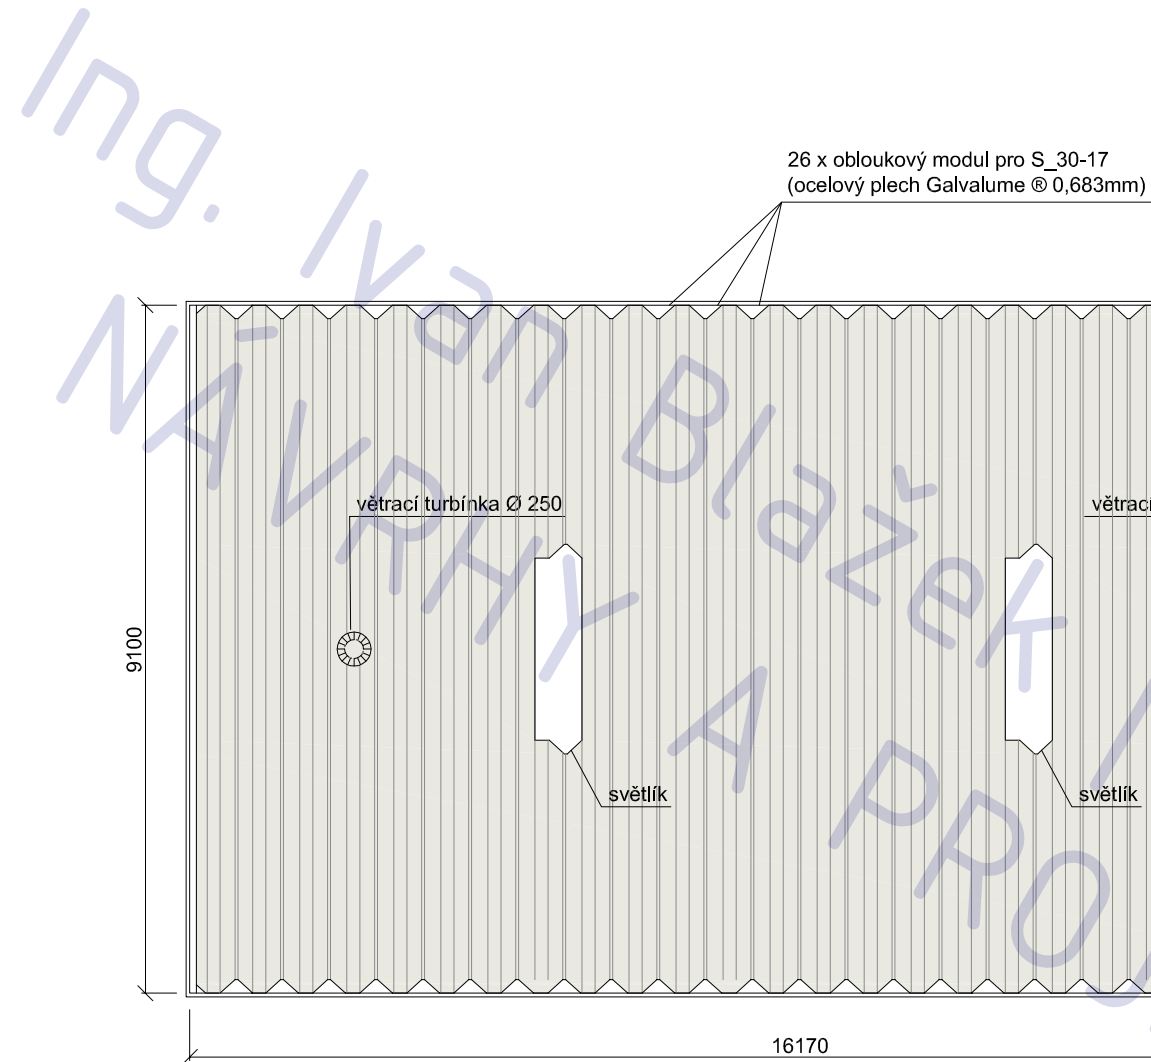

novostavba skladové haly

adresa Hrobice na Moravě

katastrální území a parcelní číslo

KÚ Hrobice na Moravě [648248], parc. 544/3

stavebník a vlastník

Sojka Jaromír
Hrobice 148, 763 15
Hrobice
763 15

stupeň projektu

DSP

část projektu

stavební část

měřítko

1 : 100

datum

10.2012

projektant

Ing. Ivan Blažek
ČKAIT 0012047
IČ: 76502104

vypracovali

Ing. Ivan Blažek

název výkresu


POHLED NA STŘECHU

číslo výkresu

A03

POZNÁMKA

tato dokumentace nenahrazuje prováděcí dokumentaci stavby

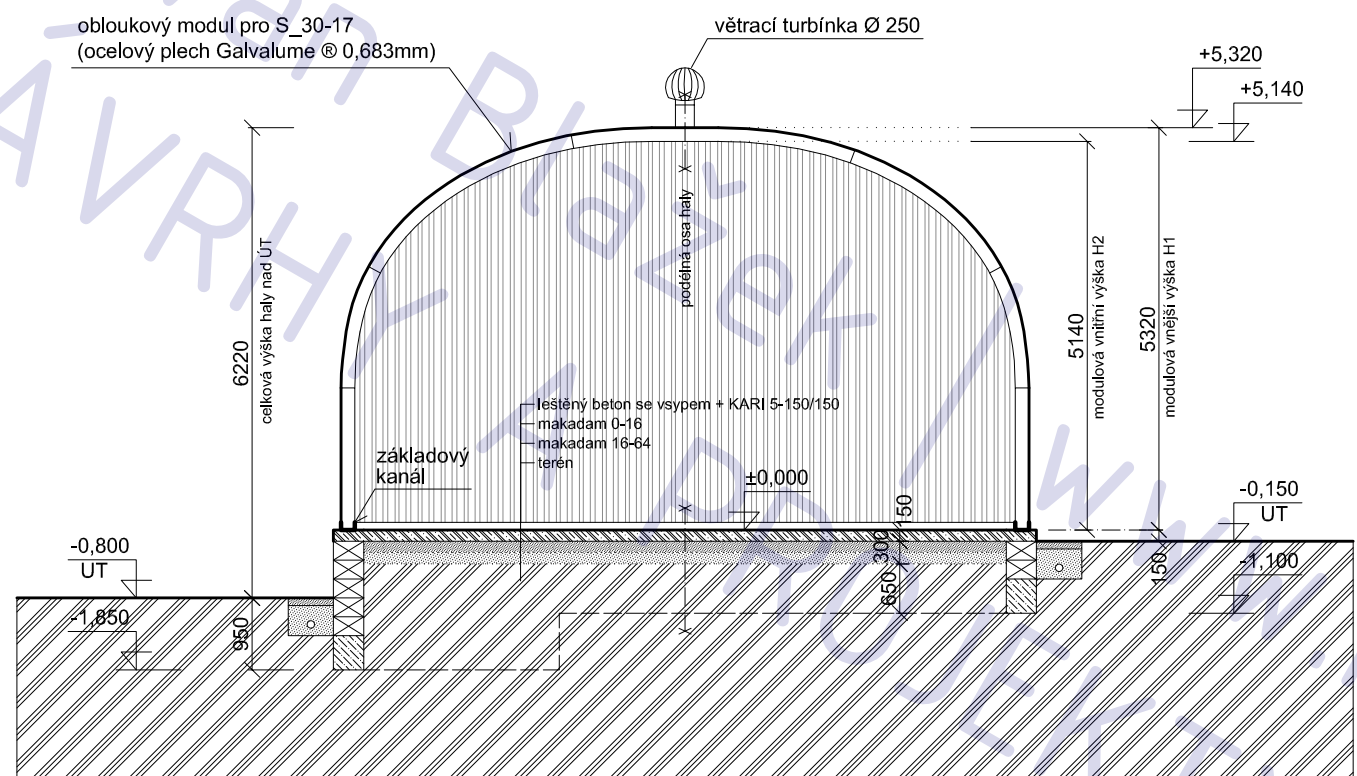

novostavba skladové haly

adresa Hrobice na Moravě

katastrální území a parcelní číslo

KÚ Hrobice na Moravě [648248], parc. 544/3

stavebník a vlastník

Sojka Jaromír
Hrobice 148, 763 15
Hrobice
763 15

stupeň projektu

DSP

část projektu

stavební část

měřítko

1 : 100

datum

10.2012

projektant

Ing. Ivan Blažek
ČKAIT 0012047
IČ: 76502104

vypracovali

Ing. Ivan Blažek

název výkresu


ŘEZ A-A

číslo výkresu

A04

POZNÁMKA

tato dokumentace nenahrazuje prováděcí dokumentaci stavby

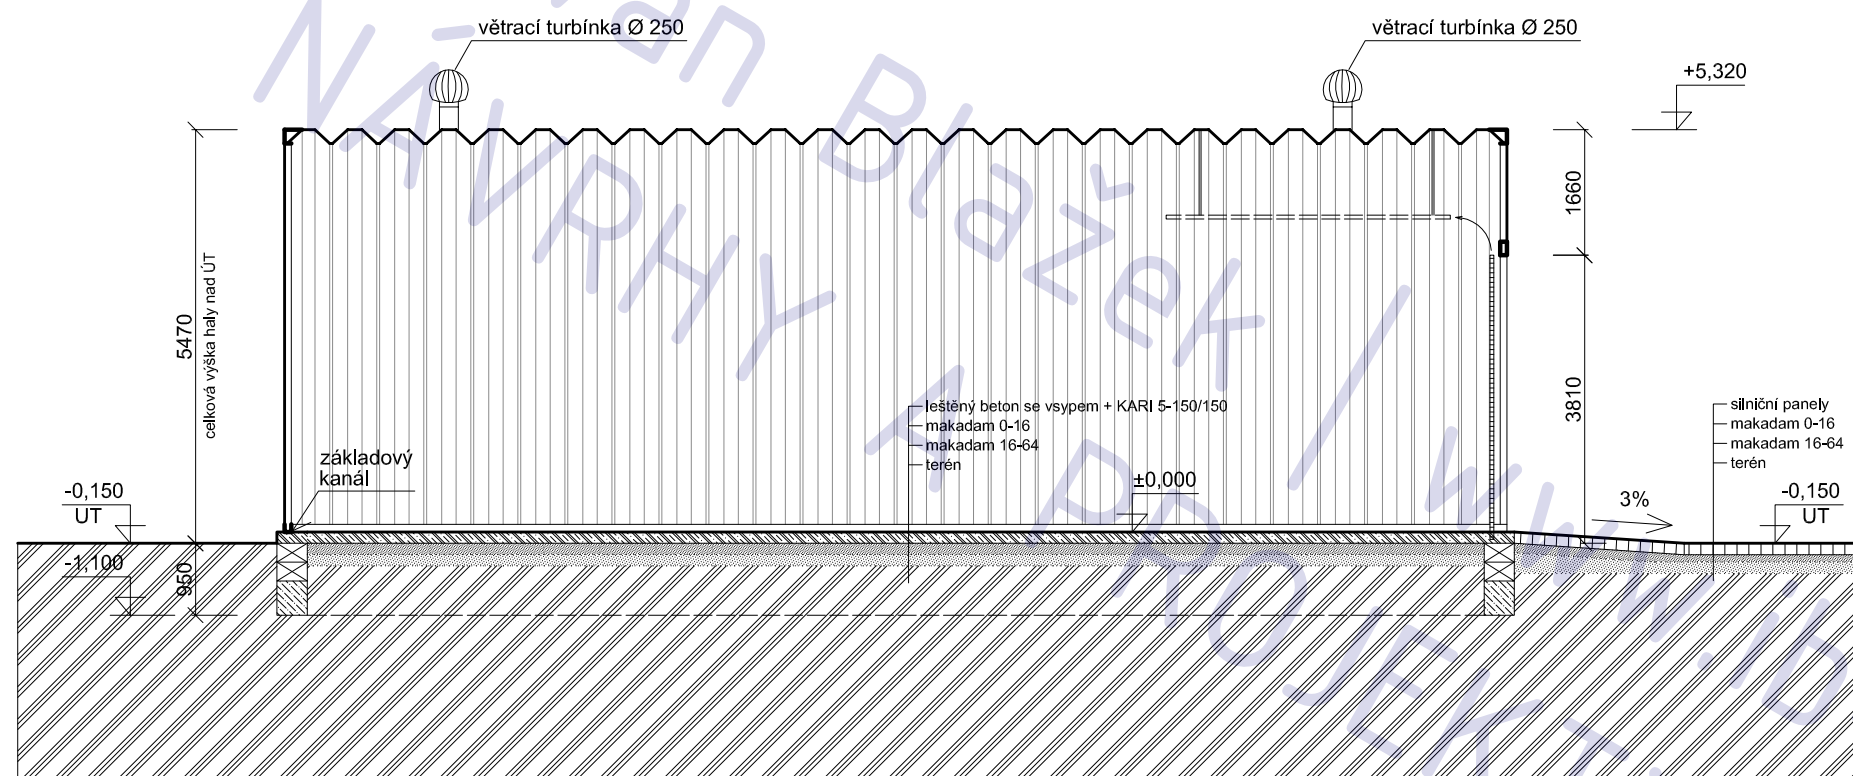

novostavba skladové haly

adresa Hrobice na Moravě

katastrální území a parcelní číslo

KÚ Hrobice na Moravě [648248], parc. 544/3

stavebník a vlastník

Sojka Jaromír
Hrobice 148, 763 15
Hrobice
763 15

stupeň projektu

DSP

část projektu

stavební část

měřítko

1 : 100

datum

10.2012

projektant

Ing. Ivan Blažek
ČKAIT 0012047
IČ: 76502104

vypracovali

Ing. Ivan Blažek

název výkresu


ŘEZ B-B

číslo výkresu


A05

POZNÁMKA

tato dokumentace nenahrazuje prováděcí dokumentaci stavby

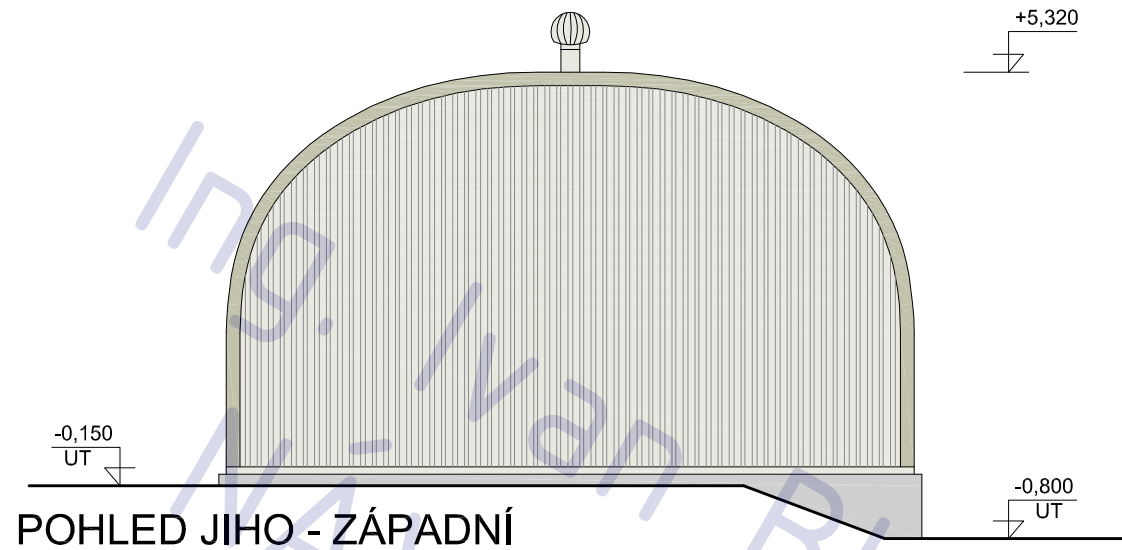

POHLED JIHO - ZÁPADNÍ

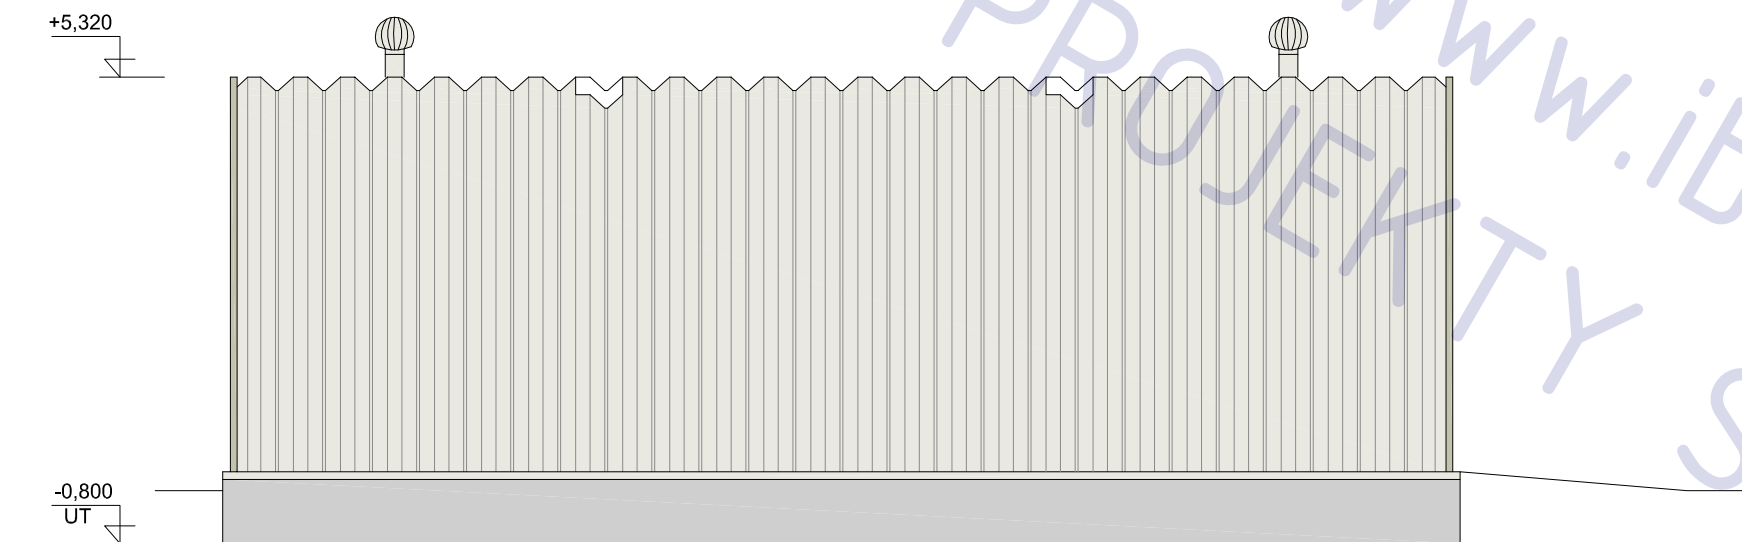

POHLED JIHO - VÝCHODNÍ

novostavba skladové haly

adresa Hrobice na Moravě

katastrální území a parcelní číslo
KÚ Hrobice na Moravě [648248], parc. 544/3

stavebník a vlastník
Sojka Jaromír
Hrobice 148, 763 15
Hrobice
763 15

stupeň projektu DSP

část projektu stavební část

měřítko 1 : 100

datum 10.2012

projektant Ing. Ivan Blažek
ČKAIT 0012047
IČ: 76502104


vypracovali Ing. Ivan Blažek

název výkresu **POHLEDY I.**


číslo výkresu **A06**

POZNÁMKA

tato dokumentace nenahrazuje prováděcí dokumentaci stavby

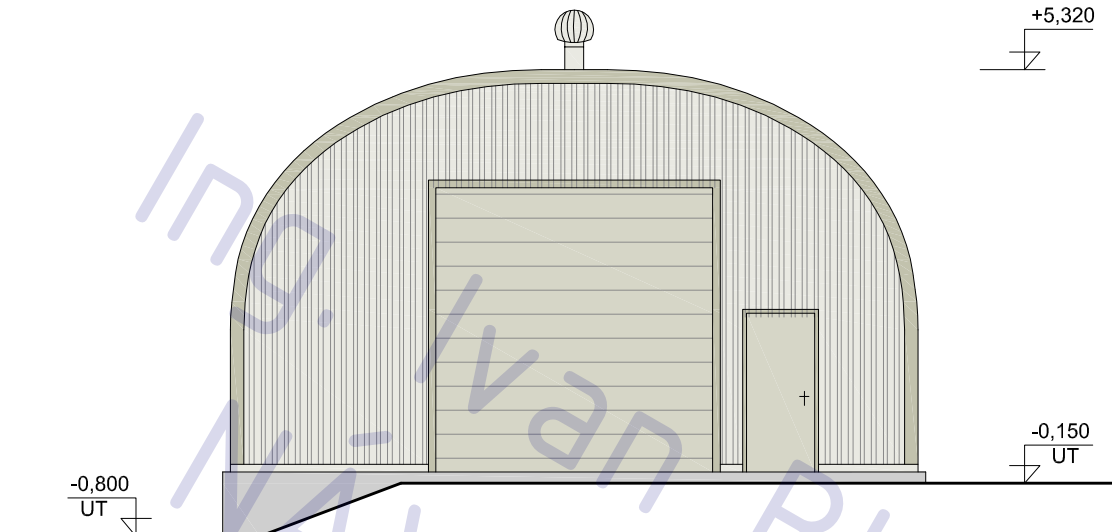

POHLED SEVERO - VÝCHOD

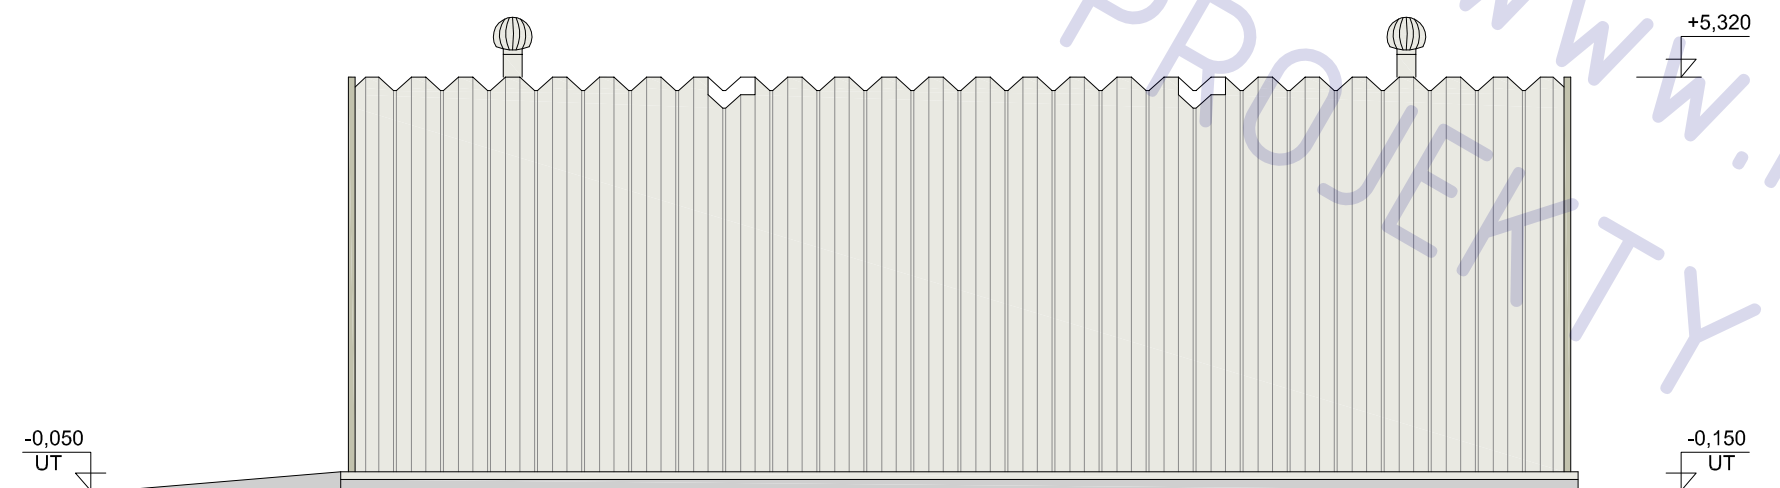

POHLED SEVERO - ZÁPAD

POZNÁMKA

tato dokumentace nenahrazuje prováděcí dokumentaci stavby

novostavba skladové haly

adresa Hrobice na Moravě

katastrální území a parcelní číslo

KÚ Hrobice na Moravě [648248], parc. 544/3

stavebník a vlastník

Sojka Jaromír
Hrobice 148, 763 15
Hrobice
763 15

stupeň projektu

DSP

část projektu

stavební část

měřítko

1 : 100

datum

10.2012

projektant

Ing. Ivan Blažek
ČKAIT 0012047
IČ: 76502104

vypracovali

Ing. Ivan Blažek

název výkresu

POHLEDY II.


číslo výkresu

A07


ČÁST TZB

novostavba haly „Amerspan“, Hrobice na Moravě

Ing. Ivan Blážík / www.ib-projekt.cz
NÁVRHY A PROJEKTY STAVEB

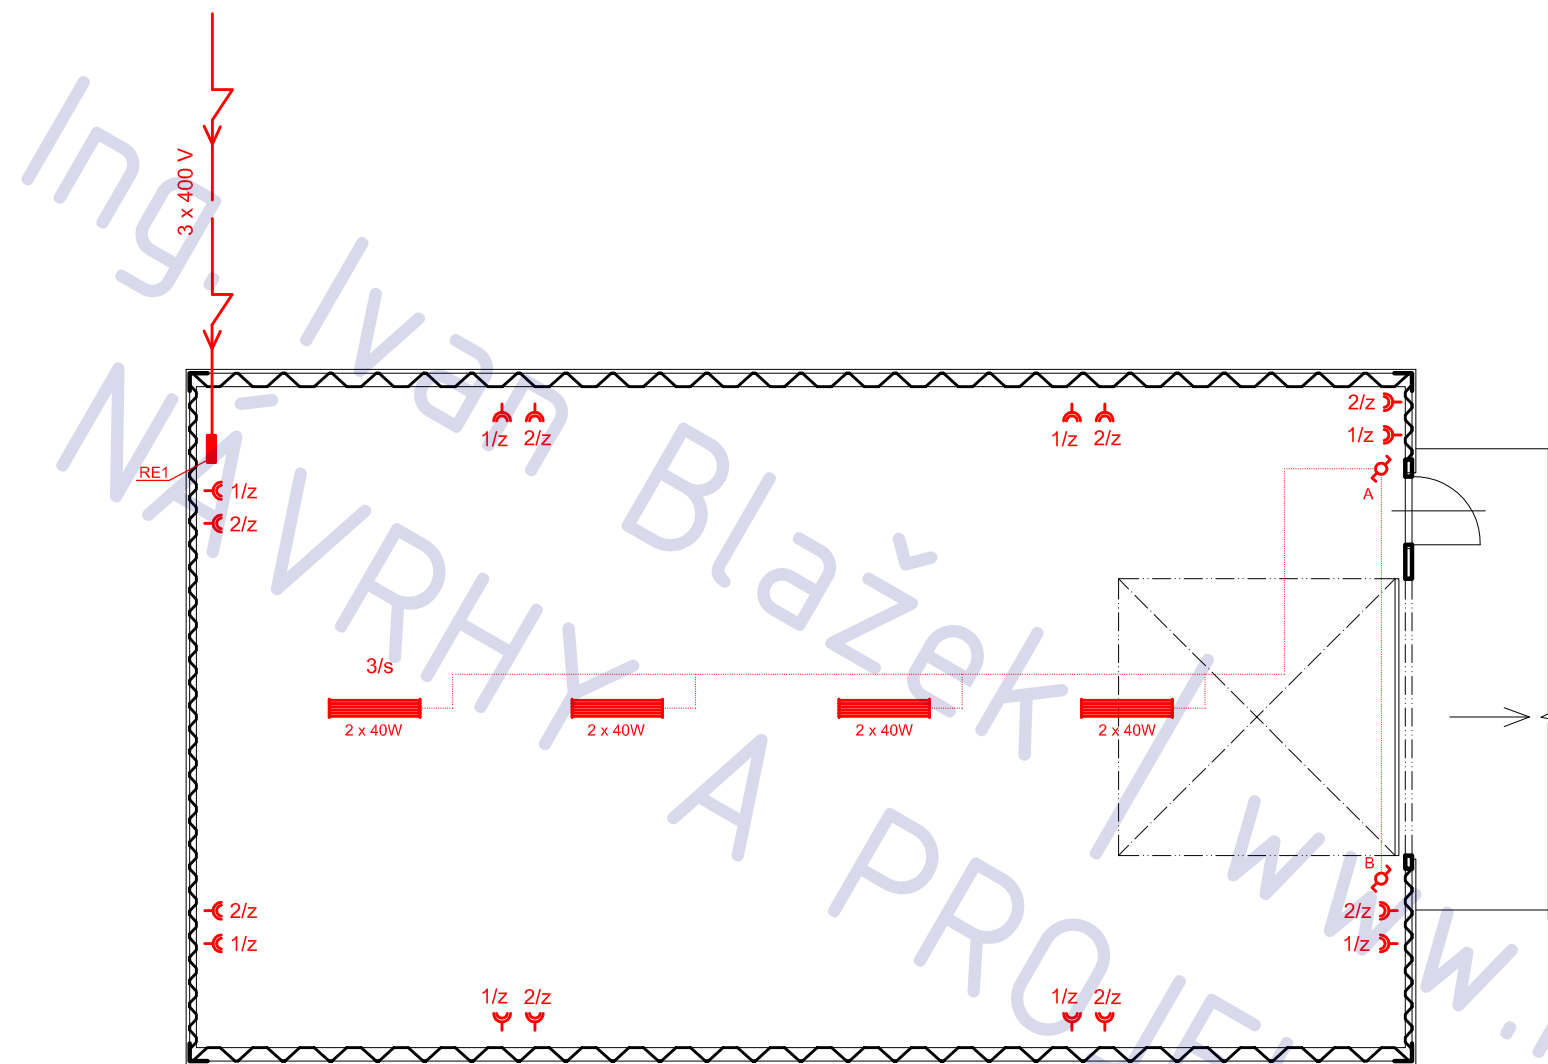


RE1

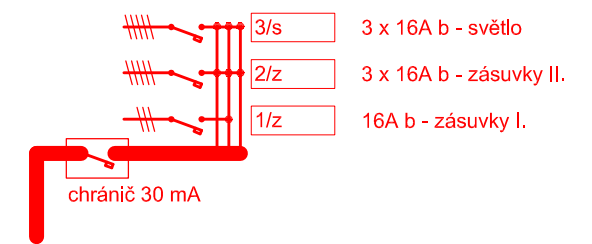

průřezy vodičů

okruhy 10 A ... CYKY 1,5 mm²
okruhy 16 A ... CYKY 2,5 mm²

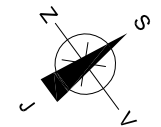

novostavba skladové haly

adresa Hrobice na Moravě

katastrální území a parcelní číslo

KÚ Hrobice na Moravě [648248], parc. 544/3

stavebník a vlastník

Sojka Jaromír
Hrobice 148, 763 15
Hrobice
763 15

stupeň projektu

DSP

část projektu

TZB

měřítko

1 : 100

datum

10.2012

projektant

Ing. Ivan Blažek
ČKAIT 0012047
IČ: 76502104

vypracovali

Ing. Ivan Blažek

název výkresu


ELEKTRO

číslo výkresu

T02

POZNÁMKA

tato dokumentace nenahrazuje prováděcí dokumentaci stavby

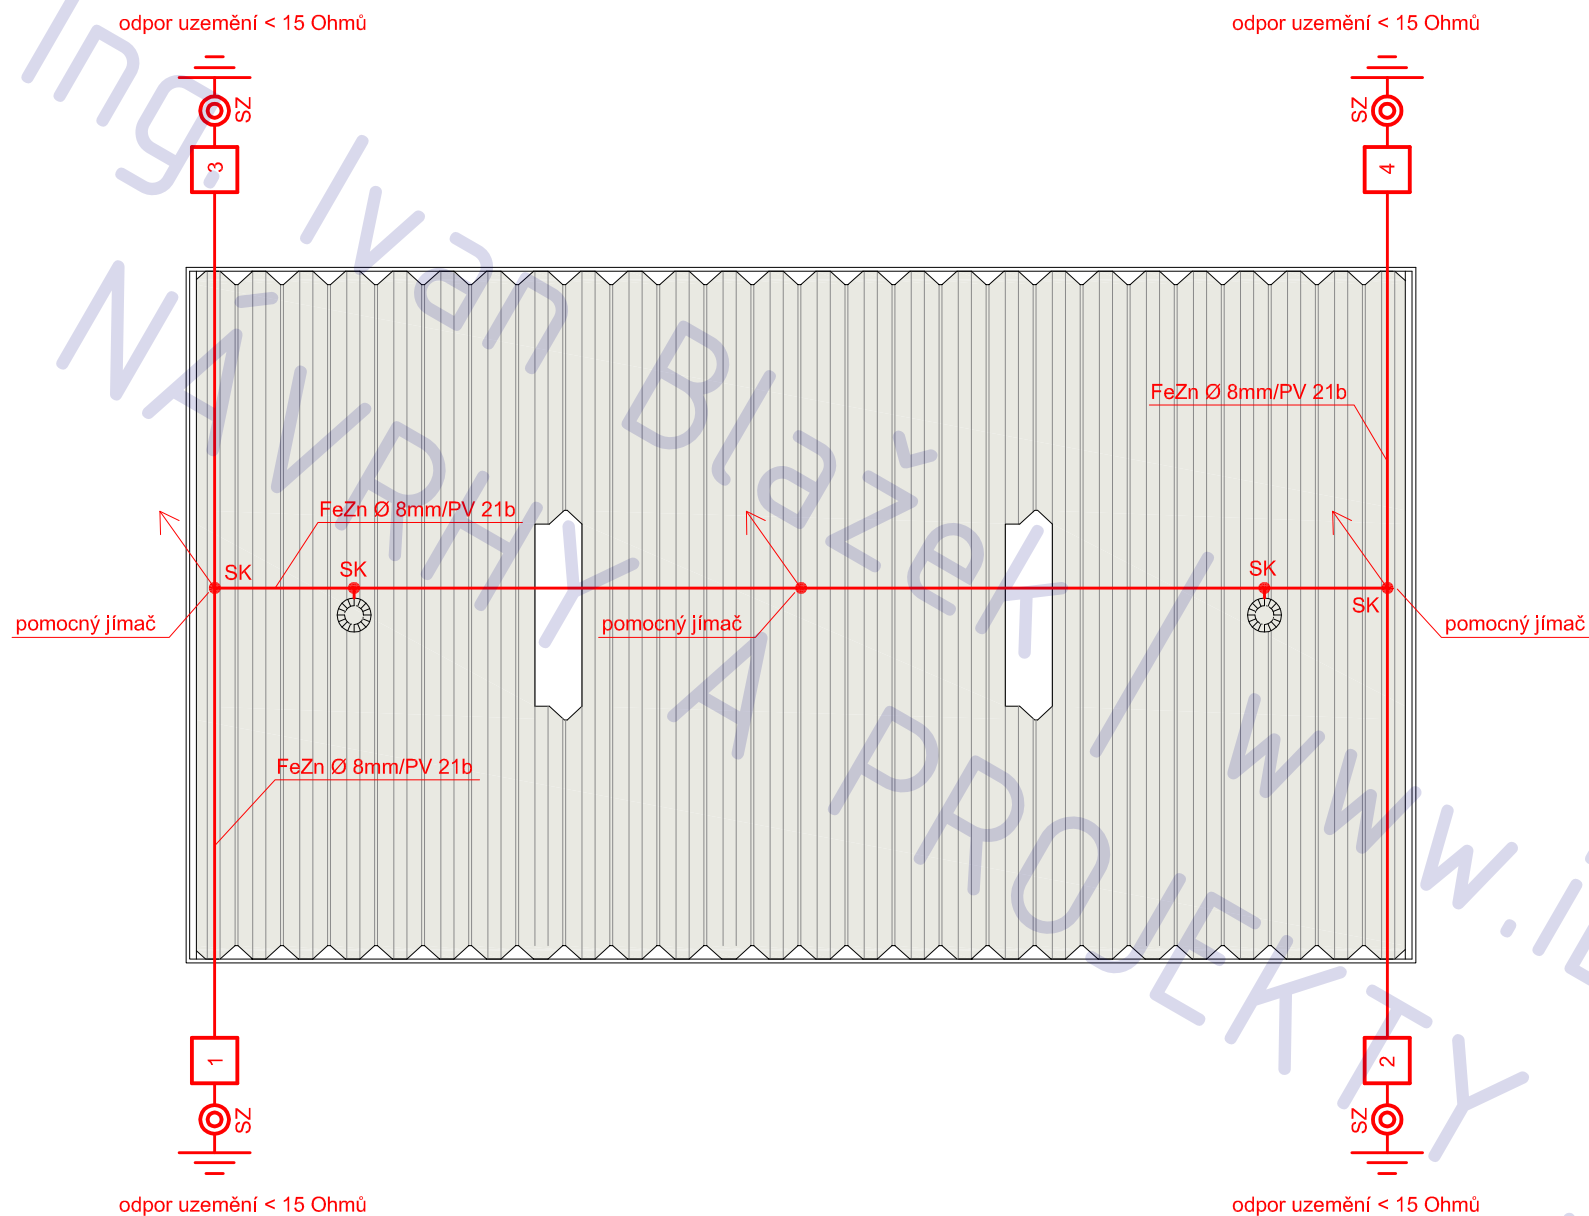

Druh objektu:

- rodinný dům

Předmět ochrany proti blesku:

- lidské životy , předmětný objekt, elektronické vybavení objektu. Hodnoty vycházejí z ČSN EN 62 305, pro LPL-III, poloměr valcí se koule 45m

jímací zařízení:

- izolační podložky mřížové soustavy vysoké 100mm bezpečně ochrání konstrukce
- všechny nezakreslené kovové prvky střechy (výdechy VZT, komínky, zábradlí a pod. musí být spojeny s jímacím zařízením !
- mín. vzdálenost vodorovných podpor mřížové soustavy je 1200mm
- max.vzdálenost ok mřížové soustavy 15*15m
- na mřížovou soustavu nesmí být napojeny jednotky vzduchotechniky ani žádné elektrické zařízení

svody:

- Na objektu jsou umístěny 4 svody bleskových proudů z FeZn (altem.AIMg Si) , které jsou pevně spojeny s mřížovou soustavou umístěnou na střeše.
- mín. vzdálenost svislých podpor svodů je 1200mm
- izolační podložky svodů délky 100mm bezpečně ochrání konstrukce u svodů

uzemnění:

- Uzemnění bleskových proudů zajišťuje základový zemnič z FeZn umístěný pod základovými konstrukcemi (uspořádání "B")

novostavba skladové haly

adresa Hrobice na Moravě

katastrální území a parcelní číslo

KÚ Hrobice na Moravě [648248], parc. 544/3

stavebník a vlastník

Sojka Jaromír
Hrobice 148, 763 15
Hrobice
763 15

stupeň projektu

DSP

část projektu

TZB

měřítko

1 : 100

datum

10.2012

projektant

Ing. Ivan Blažek
ČKAIT 0012047
IČ: 76502104

vypracovali

Ing. Ivan Blažek

název výkresu

BLESKOSVOD

číslo výkresu

T03

POZNÁMKA

tato dokumentace nenahrazuje prováděcí dokumentaci stavby

