



situace 1 : 500

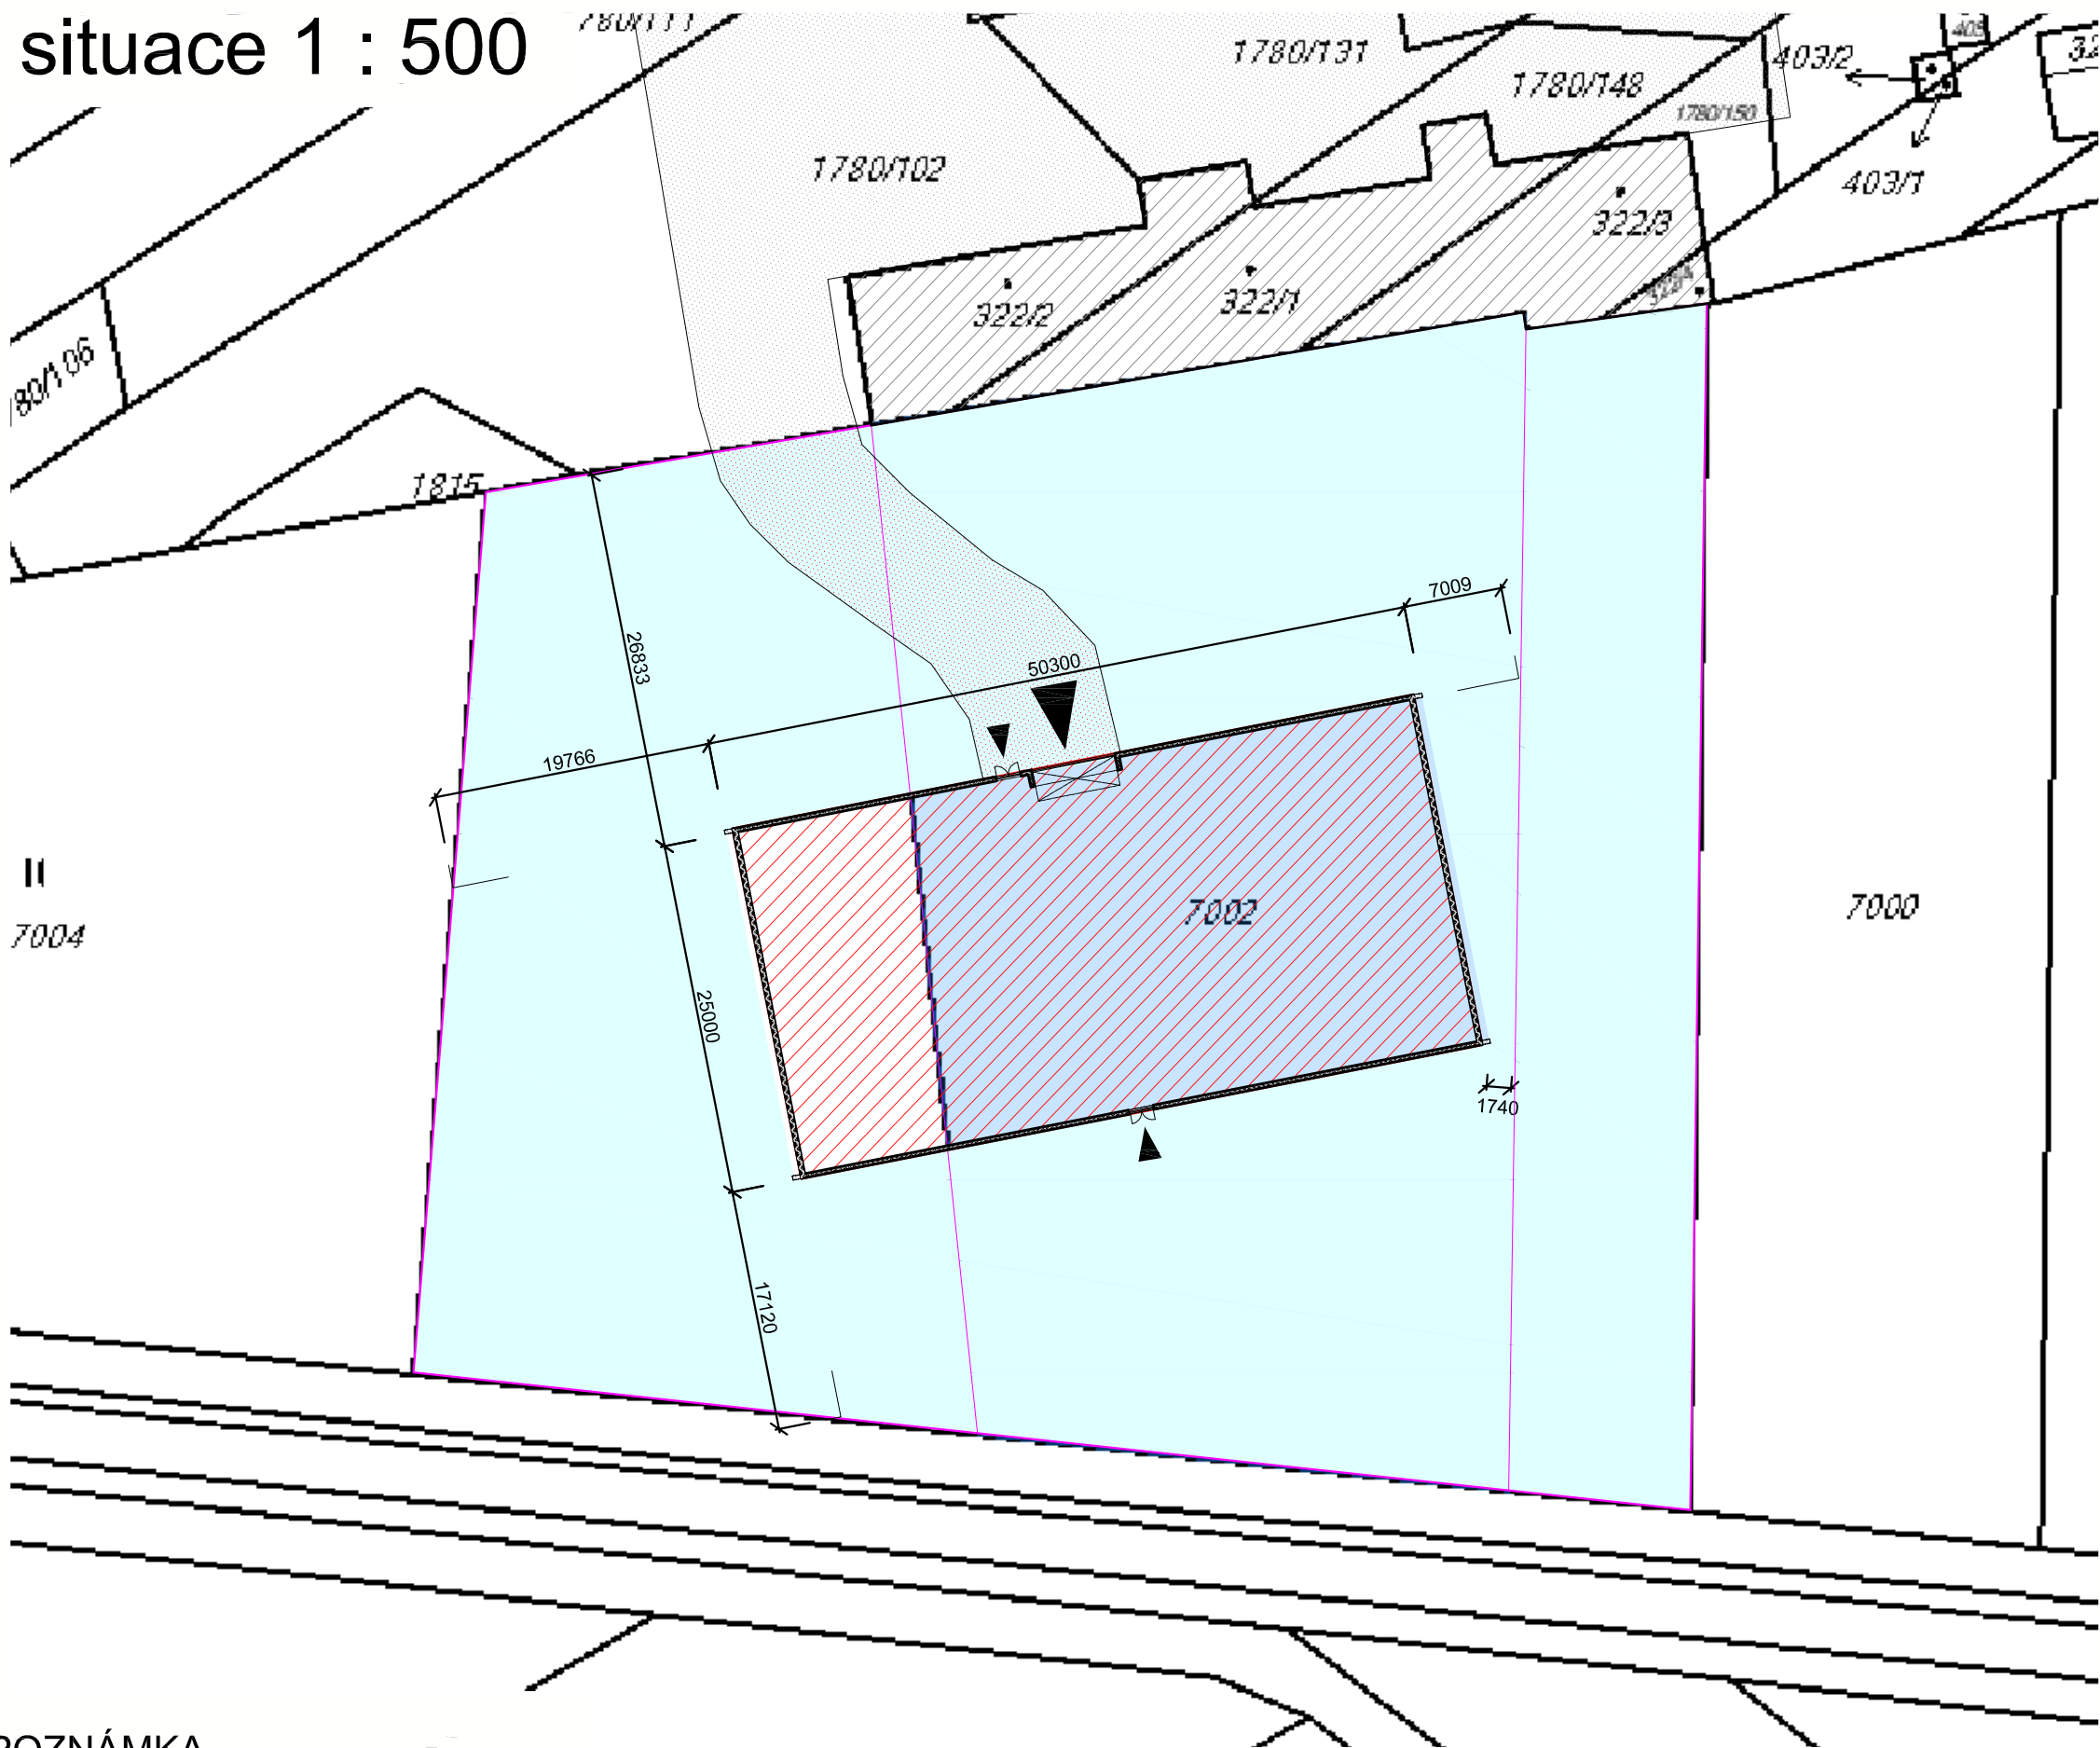

	m2	%
výměra parcel 7002 + 7003	3292+2278 = 5570	100
zastavěná plocha haly	1245,7	22,3
zpevněné plochy	~ 400	7,1
zastavěno celkem	1645,7	29,4
zeleň	3924,3	70,6

- stávající stavby
- plánovaná stavba haly
- zpevněné plochy stávající
- zpevněné plochy plánované - štěrky

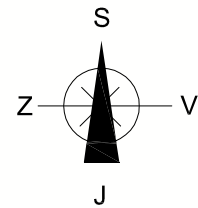

novostavba haly pro zemědělskou výrobu
na parcelách 7002 a 7003, Pocínovice

adresa
Pocínovice (Domažlice)

katastrální území a parcelní číslo
parc. 7002, 7003, kú Pocínovice [722936]

stavebník a vlastník
Jakoubek Vladimír
Pocínovice č.p. 63
Pocínovice, 345 09

stupeň projektu
projekt pro stavební povolení

část projektu
část situace

měřítko
1 : 500

datum
09.2015

projektant
Ing. Ivan Blažek | IB-PROJEKT
Za Žoskou 2506, Nymburk, 288 02

vypracovali
Ing. Ivan Blažek
ČKAIT 0012047

název výkresu
SITUACE 1: 500

číslo výkresu
C.02

POZNÁMKA


tato dokumentace nenahrazuje prováděcí dokumentaci stavby

zákres do KN 1 : 5000



LEGENDA

- parcely ve vlastnictví stavebníka
- plánovaná stavba haly

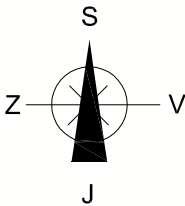

novostavba haly pro zemědělskou výrobu
na parcelách 7002 a 7003, Pocinovice

adresa
Pocinovice (Domažlice)

katastrální území a parcelní číslo
parc. 7002, 7003, kú Pocinovice [722936]

stavebník a vlastník
Jakoubek Vladimír
Pocinovice č.p. 63
Pocinovice, 345 09

stupeň projektu
projekt pro stavební povolení

část projektu
část situace

měřítko
1 : 5000

datum
08.2015

projektant
Ing. Ivan Blažek | IB-PROJEKT
Za Žoskou 2506, Nymburk, 288 02

vypracovali
Ing. Ivan Blažek
ČKAIT 0012047

název výkresu
ZÁKRES DO KN

číslo výkresu
C.01


POZNÁMKA

tato dokumentace nenahrazuje prováděcí dokumentaci stavby

ZÁKLADY

1: 200

UT $\equiv$ 0,000 = 443,20 m.n.m

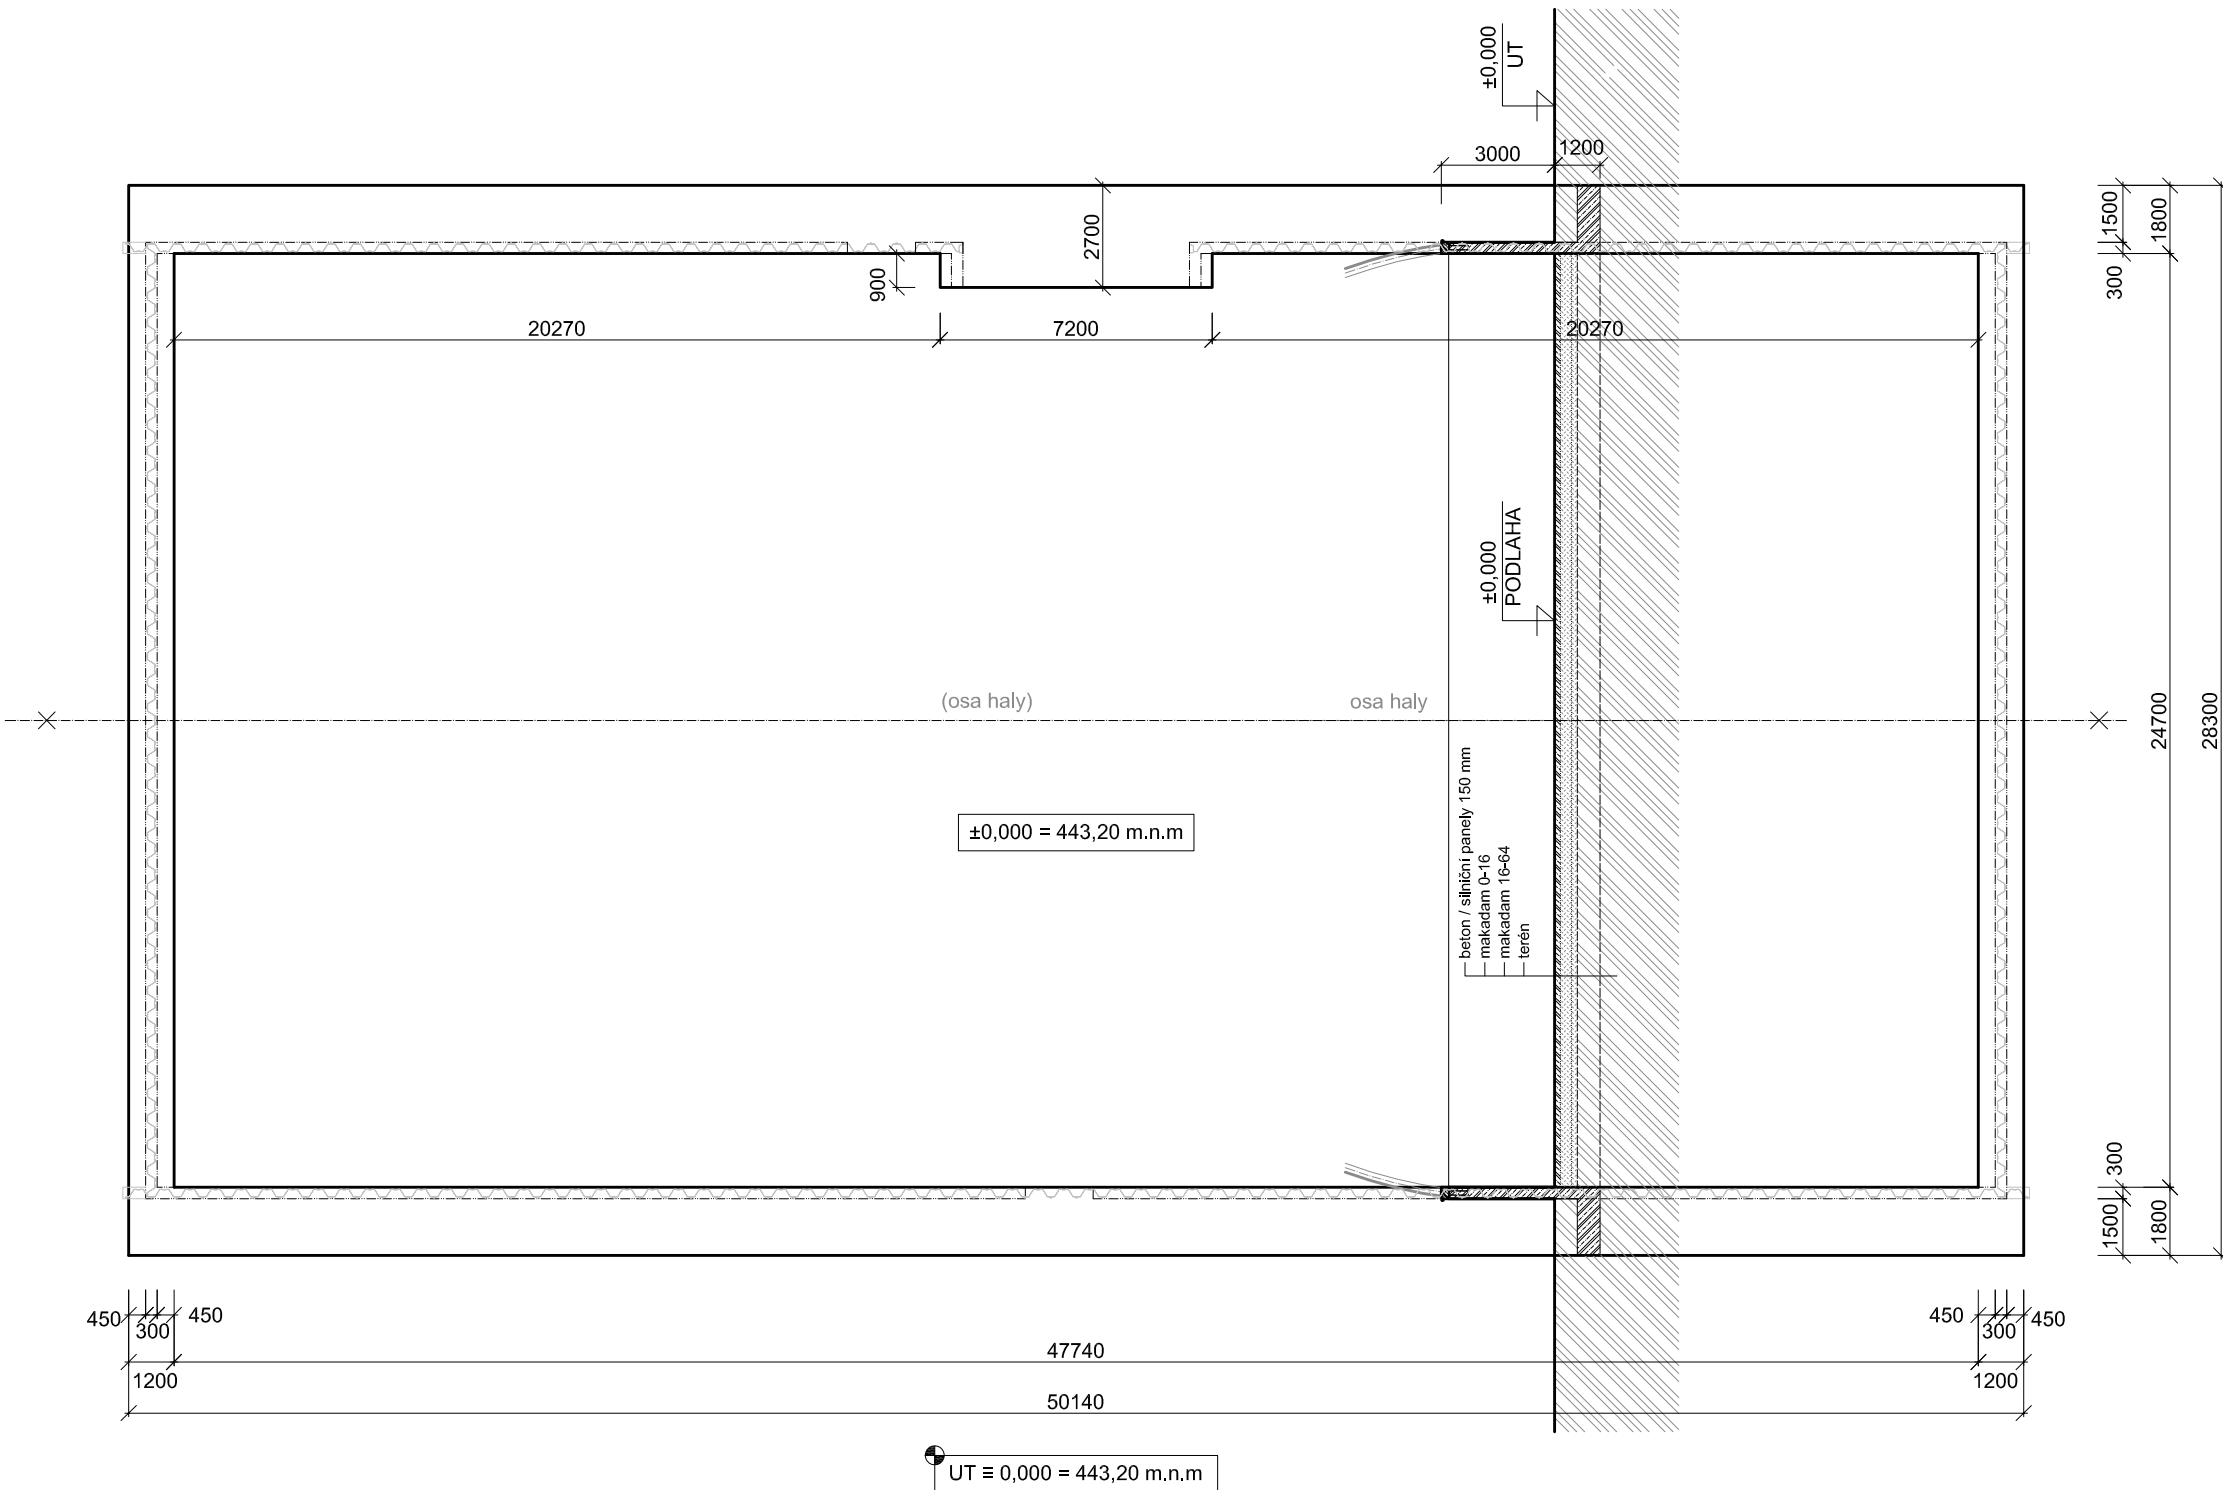


$\pm 0,000 = 443,20$ m.n.m

UT $\equiv$ 0,000 = 443,20 m.n.m

POZNÁMKA

- podkladní beton třídy C10/12
- beton pasů třídy C16/20
- beton stěn třídy C 20/25
- výztuž - viz "výkres výztuže"

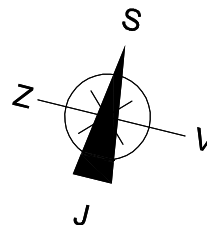

novostavba haly pro zemědělskou výrobu
na parcelách 7002 a 7003, Pocinovice

adresa Pocinovice (Domažlice)

katastrální území a parcelní číslo
parc. 7002, 7003, kú Pocinovice [722936]

stavebník a vlastník
Jakoubek Vladimír
Pocinovice č.p. 63
Pocinovice, 345 09

stupeň projektu
projekt pro stavební povolení

část projektu
část stavební

měřítko
1 : 200

datum
09.2015

projektant
Ing. Ivan Blažek | IB-PROJEKT
Za Žoskou 2506, Nymburk, 288 02

vypracovali
Ing. Ivan Blažek
ČKAIT 0012047


název výkresu
ZÁKLADY

číslo výkresu
D.1.02

POZNÁMKA

tato dokumentace nenahrazuje prováděcí dokumentaci stavby


1: 200

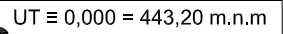
$$\pm 0,000 = 443,20 \text{ m.n.m}$$

větrací turbína Ø 250

POZNÁMKA

- beton stěn C 20/25
- výztuž - viz "výkres výztuže"
- kotvení ocelové konstrukce - viz "statika"

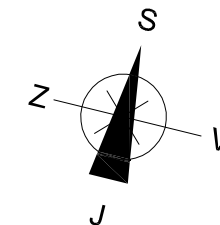

novostavba haly pro zemědělskou výrobu
na parcelách 7002 a 7003, Pocinovice

adresa Pocinovice (Domažlice)

katastrální území a parcelní číslo
parc. 7002, 7003, kú Pocinovice [722936]

stavebník a vlastník
Jakoubek Vladimír
Pocinovice č.p. 63
Pocinovice, 345 09

stupeň projektu projekt pro stavební povolení

část projektu	část stavební
---------------	---------------

měřítko 1 : 200

datum 09.2015

projektant
Ing. Ivan Blažek | IB-PROJEKT
Za Žoškou 2506, Nymburk, 288 02

vypracovali

Ing. Ivan Blažek
ČKAIT 0012047


název výkresu

PŮDORYS

číslo výkresu **D.1.03**

POHLED NA ZASTŘEŠENÍ

1: 200

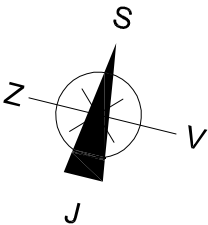

novostavba haly pro zemědělskou výrobu
na parcelách 7002 a 7003, Pocinovice

adresa
Pocinovice (Domažlice)

katastrální území a parcelní číslo
parc. 7002, 7003, kú Pocinovice [722936]

stavebník a vlastník
Jakoubek Vladimír
Pocinovice č.p. 63
Pocinovice, 345 09

stupeň projektu
projekt pro stavební povolení

část projektu
část stavební

měřítko
1 : 200

datum
09.2015


projektant
Ing. Ivan Blažek | IB-PROJEKT
Za Žoskou 2506, Nymburk, 288 02

vypracovali
Ing. Ivan Blažek
ČKAIT 0012047

název výkresu
POHLED NA ZASTŘEŠENÍ

číslo výkresu
D.1.04

ŘEZ A-A

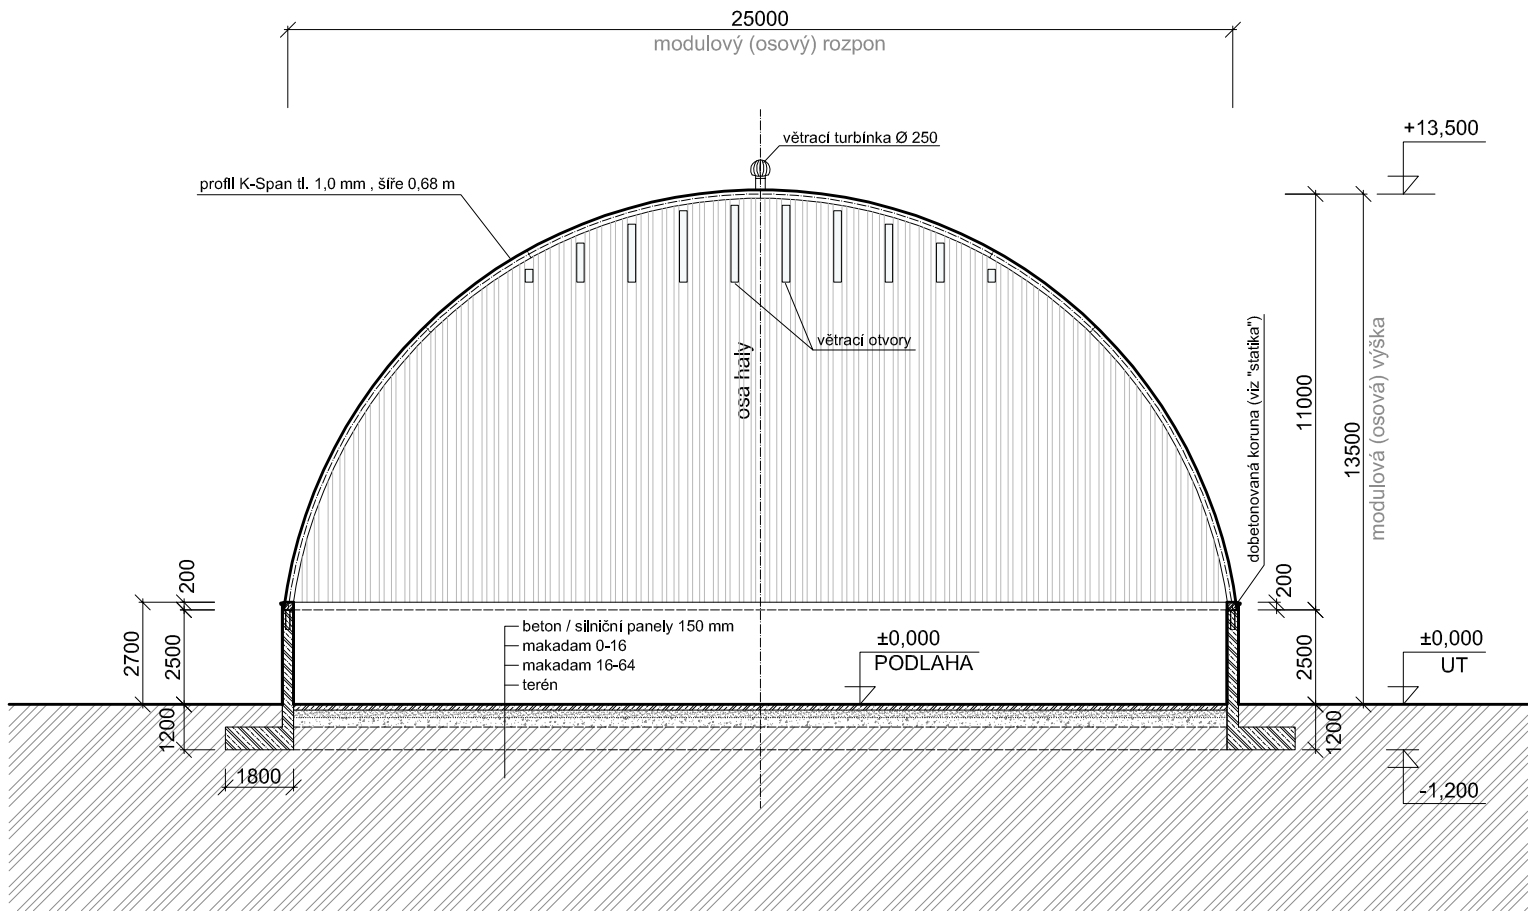

novostavba haly pro zemědělskou výrobu
na parcelách 7002 a 7003, Pocinovice

adresa
Pocinovice (Domažlice)

katastrální území a parcelní číslo
parc. 7002, 7003, kú Pocinovice [722936]

stavebník a vlastník
Jakoubek Vladimír
Pocinovice č.p. 63
Pocinovice, 345 09

stupeň projektu
projekt pro stavební povolení

část projektu
část stavební

měřítko
1 : 200

datum
09.2015

projektant
Ing. Ivan Blažek | IB-PROJEKT
Za Žoskou 2506, Nymburk, 288 02

vypracovali
Ing. Ivan Blažek
ČKAIT 0012047


název výkresu
ŘEZ A-A

číslo výkresu
D.1.05

POZNÁMKA

tato dokumentace nenahrazuje prováděcí dokumentaci stavby

ŘEZ B-B

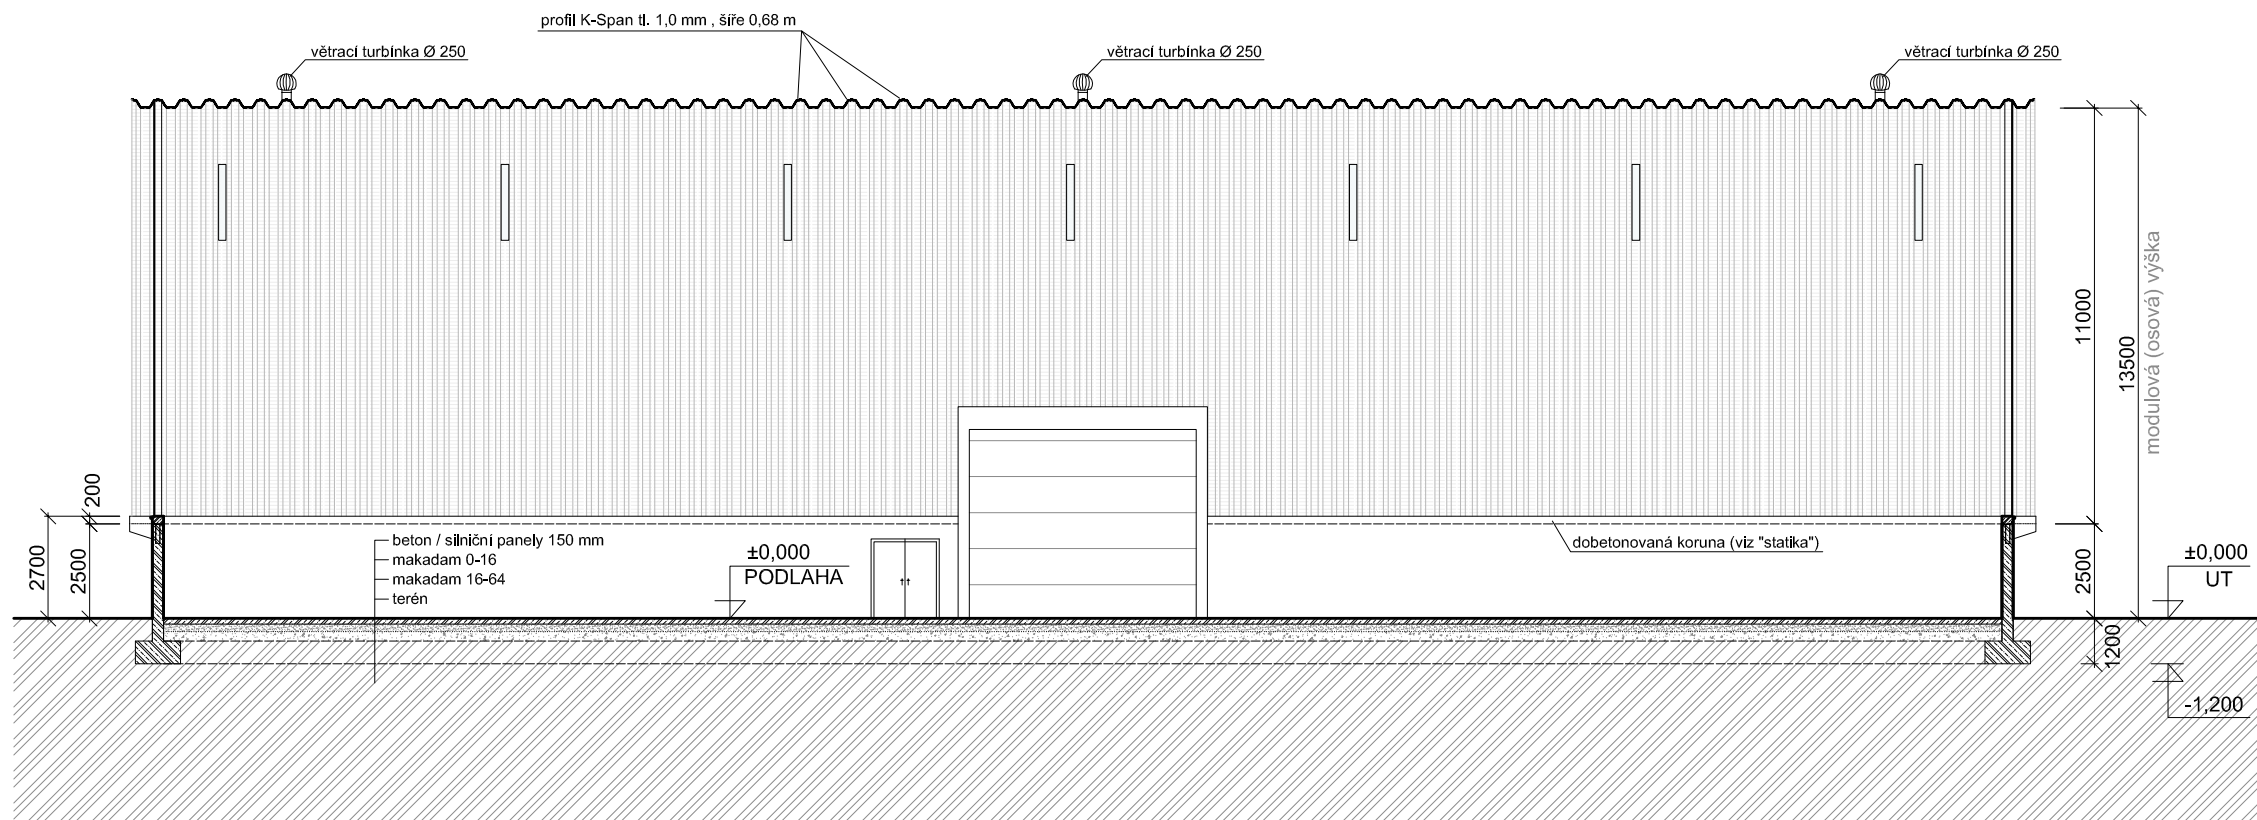

novostavba haly pro zemědělskou výrobu
na parcelách 7002 a 7003, Pocinovice

adresa
Pocinovice (Domažlice)

katastrální území a parcelní číslo
parc. 7002, 7003, kú Pocinovice [722936]

stavebník a vlastník
Jakoubek Vladimír
Pocinovice č.p. 63
Pocinovice, 345 09

stupeň projektu
projekt pro stavební povolení

část projektu
část stavební

měřítko
1 : 200

datum
09.2015

projektant
Ing. Ivan Blažek | IB-PROJEKT
Za Žoskou 2506, Nymburk, 288 02


vypracovali
Ing. Ivan Blažek
ČKAIT 0012047

název výkresu
ŘEZ B-B


číslo výkresu
D.1.06

POZNÁMKA

tato dokumentace nenahrazuje prováděcí dokumentaci stavby

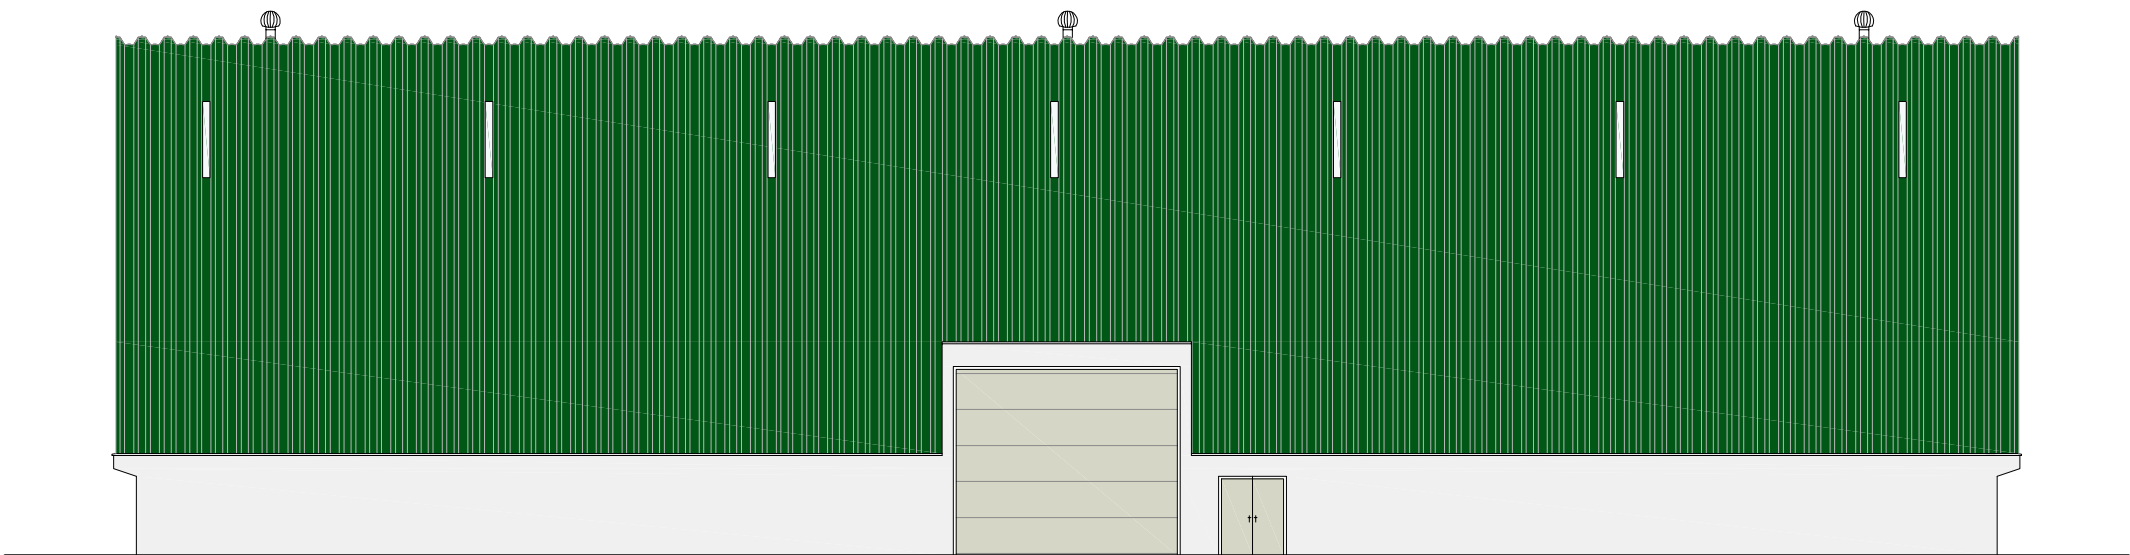

POHLED SEVERNÍ

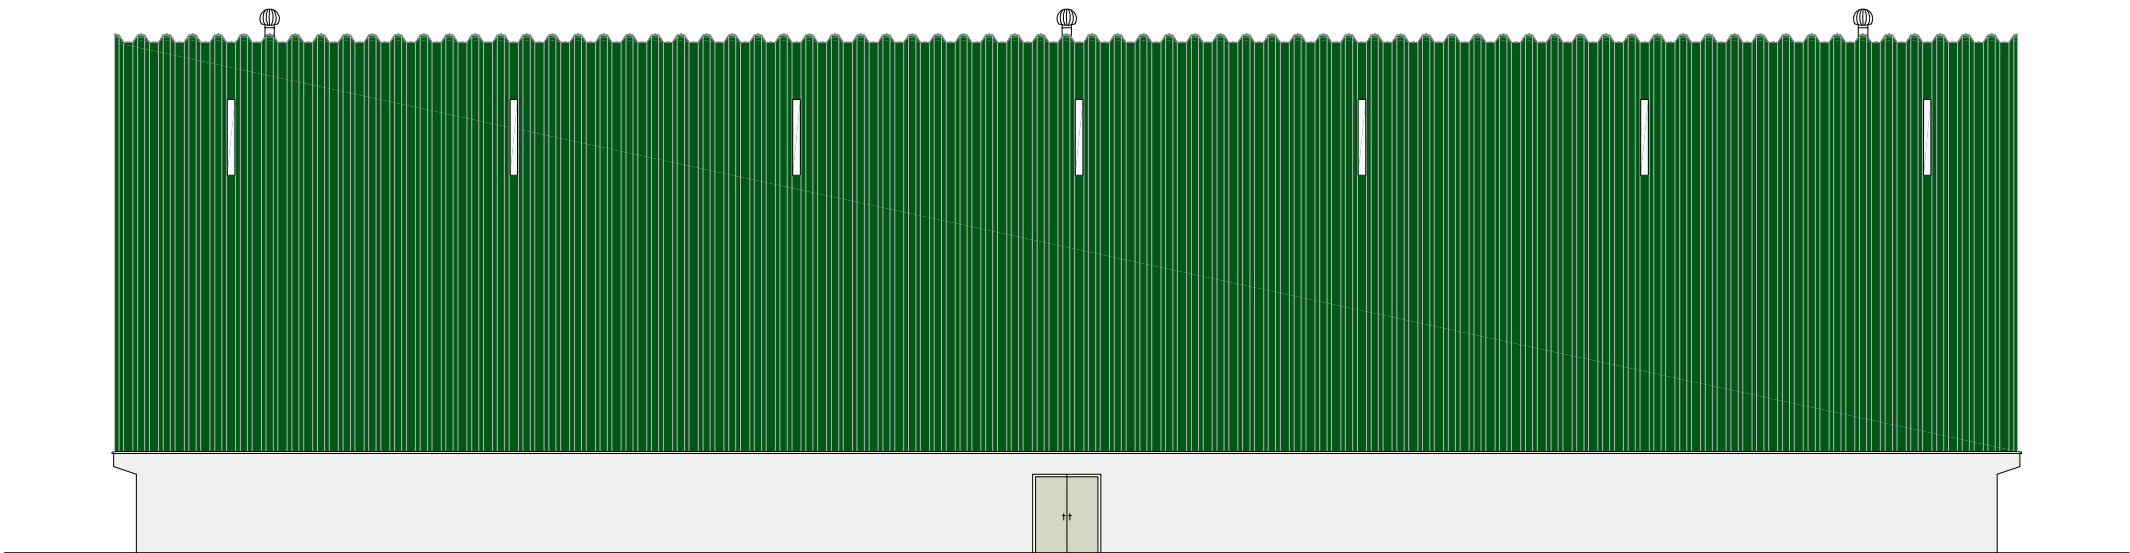

POHLED JIŽNÍ

POZNÁMKA

tato dokumentace nenahrazuje prováděcí dokumentaci stavby

novostavba haly pro zemědělskou výrobu
na parcelách 7002 a 7003, Pocinovice

adresa
Pocinovice (Domažlice)

katastrální území a parcelní číslo
parc. 7002, 7003, kú Pocinovice [722936]

stavebník a vlastník
Jakoubek Vladimír
Pocinovice č.p. 63
Pocinovice, 345 09

stupeň projektu
projekt pro stavební povolení

část projektu
část stavební

měřítko
1 : 200


datum
09.2015

projektant
Ing. Ivan Blažek | IB-PROJEKT
Za Žoskou 2506, Nymburk, 288 02


vypracovali
Ing. Ivan Blažek
ČKAIT 0012047

název výkresu
POHLEDY S / J

číslo výkresu
D.1.07

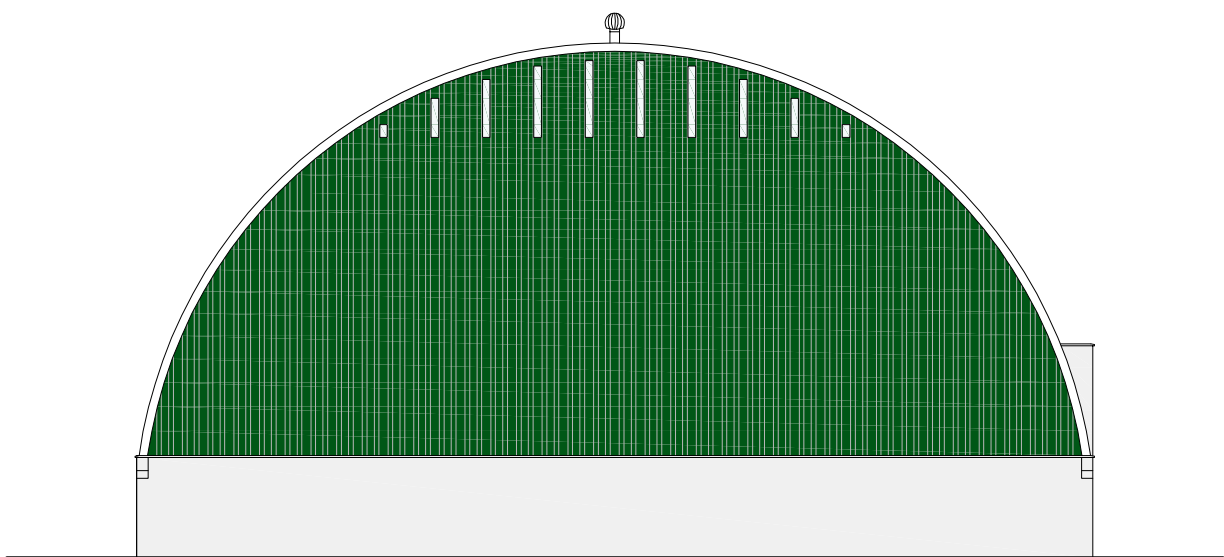

POHLED VÝCHODNÍ

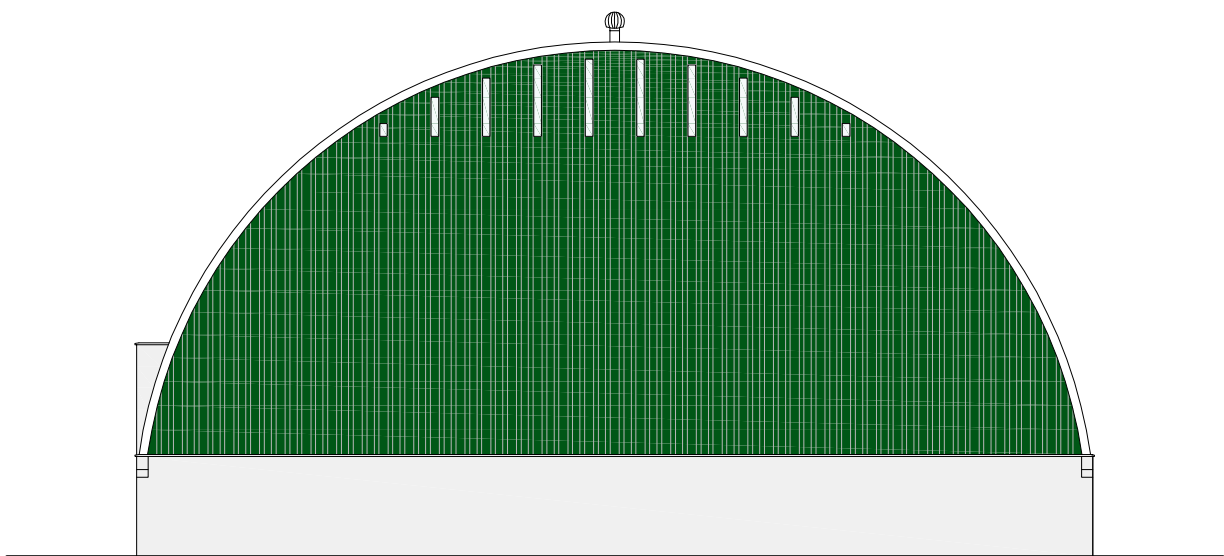

POHLED ZÁPADNÍ

POZNÁMKA

tato dokumentace nenahrazuje prováděcí dokumentaci stavby

novostavba haly pro zemědělskou výrobu
na parcelách 7002 a 7003, Pocinovice

adresa
Pocinovice (Domažlice)

katastrální území a parcelní číslo
parc. 7002, 7003, kú Pocinovice [722936]

stavebník a vlastník
Jakoubek Vladimír
Pocinovice č.p. 63
Pocinovice, 345 09

stupeň projektu
projekt pro stavební povolení

část projektu
část stavební

měřítko
1 : 200

datum
09.2015

projektant
Ing. Ivan Blažek | IB-PROJEKT
Za Žoskou 2506, Nymburk, 288 02

vypracovali
Ing. Ivan Blažek
ČKAIT 0012047

název výkresu
POHLEDY V / Z

číslo výkresu
D.1.08