

LEGENDA

- PENZION POTOČNÁ
- stávající stavby na pozemcích investora
- zpevněné plochy - pochozí
- zpevněné plochy - parkování OA
- 1

elektroměrná skříň
- 2

HUP, plynoměr
- 3

stávající kanalizační šachta
- H

nadzemní hydrant HAWLE DN 80

PENZION POTOČNÁ rekonstrukce stávajícího objektu

adresa
Perštejn (Ch)

katastrální území a parcelní číslo
kú Perštejn 563285, parc. 124/1

stavebník a vlastník
Michal Olekšák
Kálmánova 1174/13
Praha, Kunratice
148 00

stupeň projektu
DSP

část projektu
SITUACE

měřítko
1 : 250


datum
04.2012

návrh
Ing. Sergi Vasiljev

projektant
Ing. Jaroslav Illetško
Ing. Ivan Blažek

název výkresu
SITUACE 1 : 250

číslo výkresu
C 02

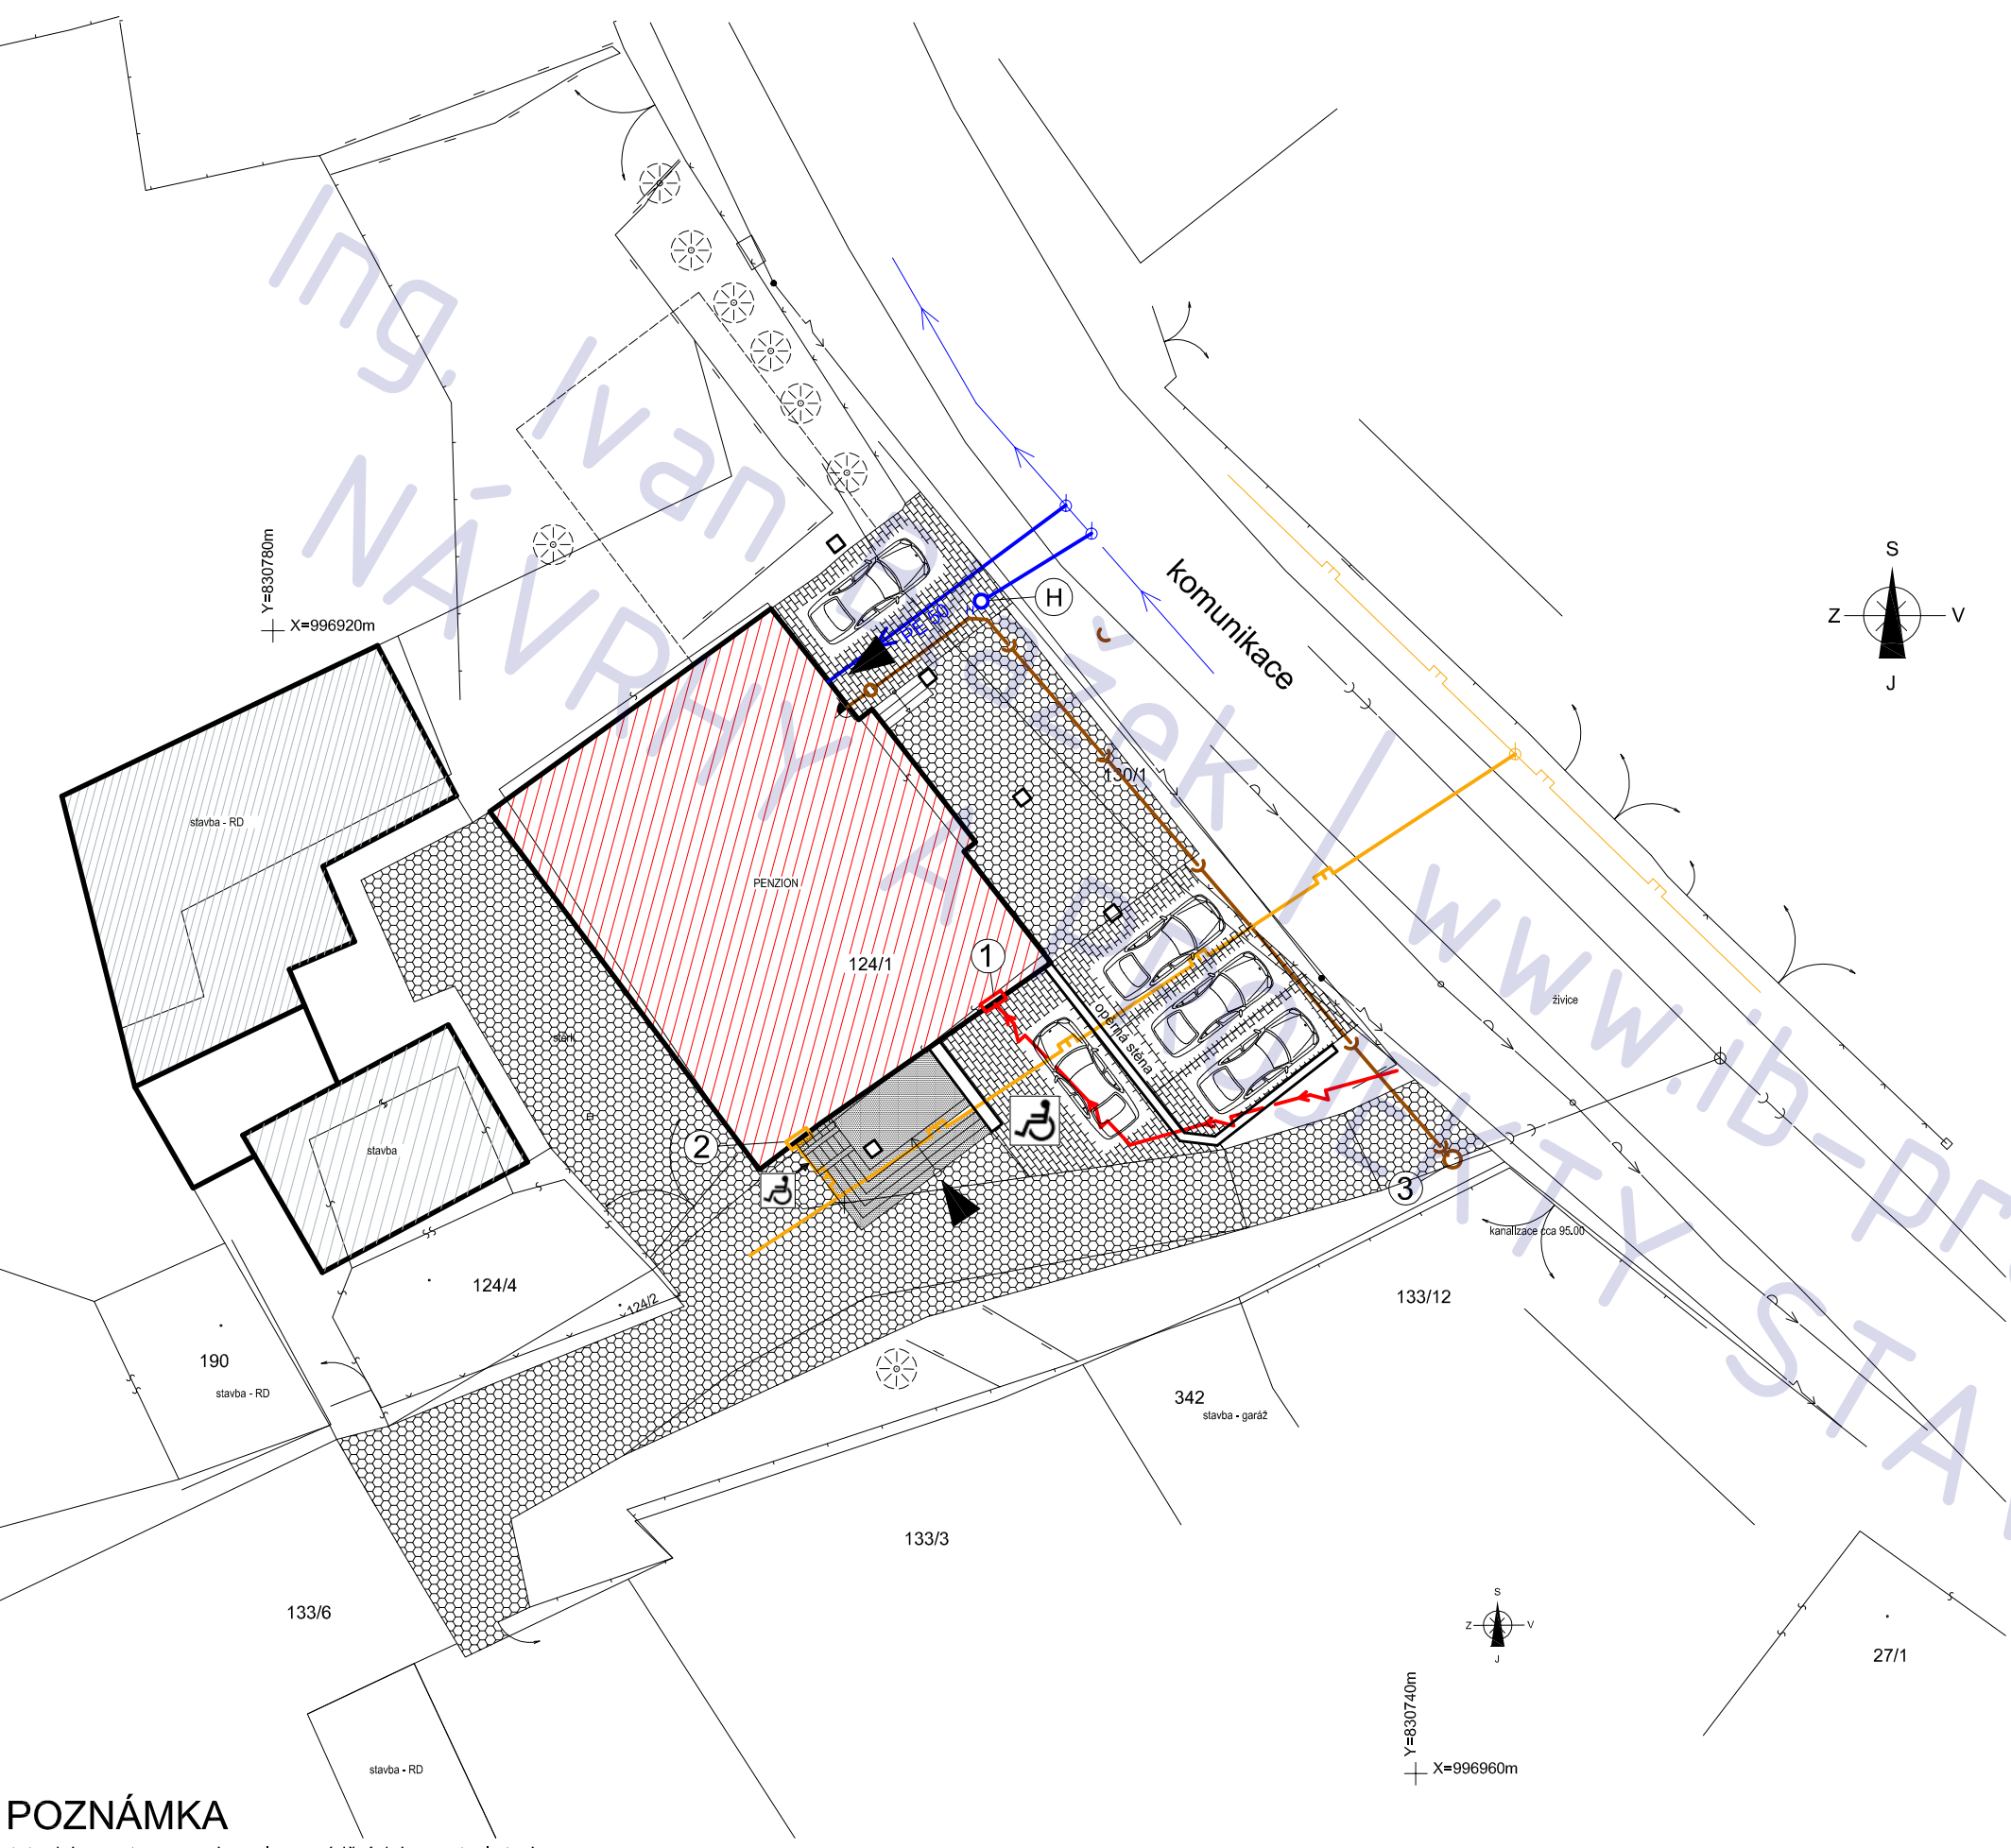


POZNÁMKA
tato dokumentace nenahrazuje prováděcí dokumentaci stavby

STAVEBNÍ ČÁST

- NAVRHOVANÝ STAV -

Penzion Potočná, Perštejn (Chomutov)

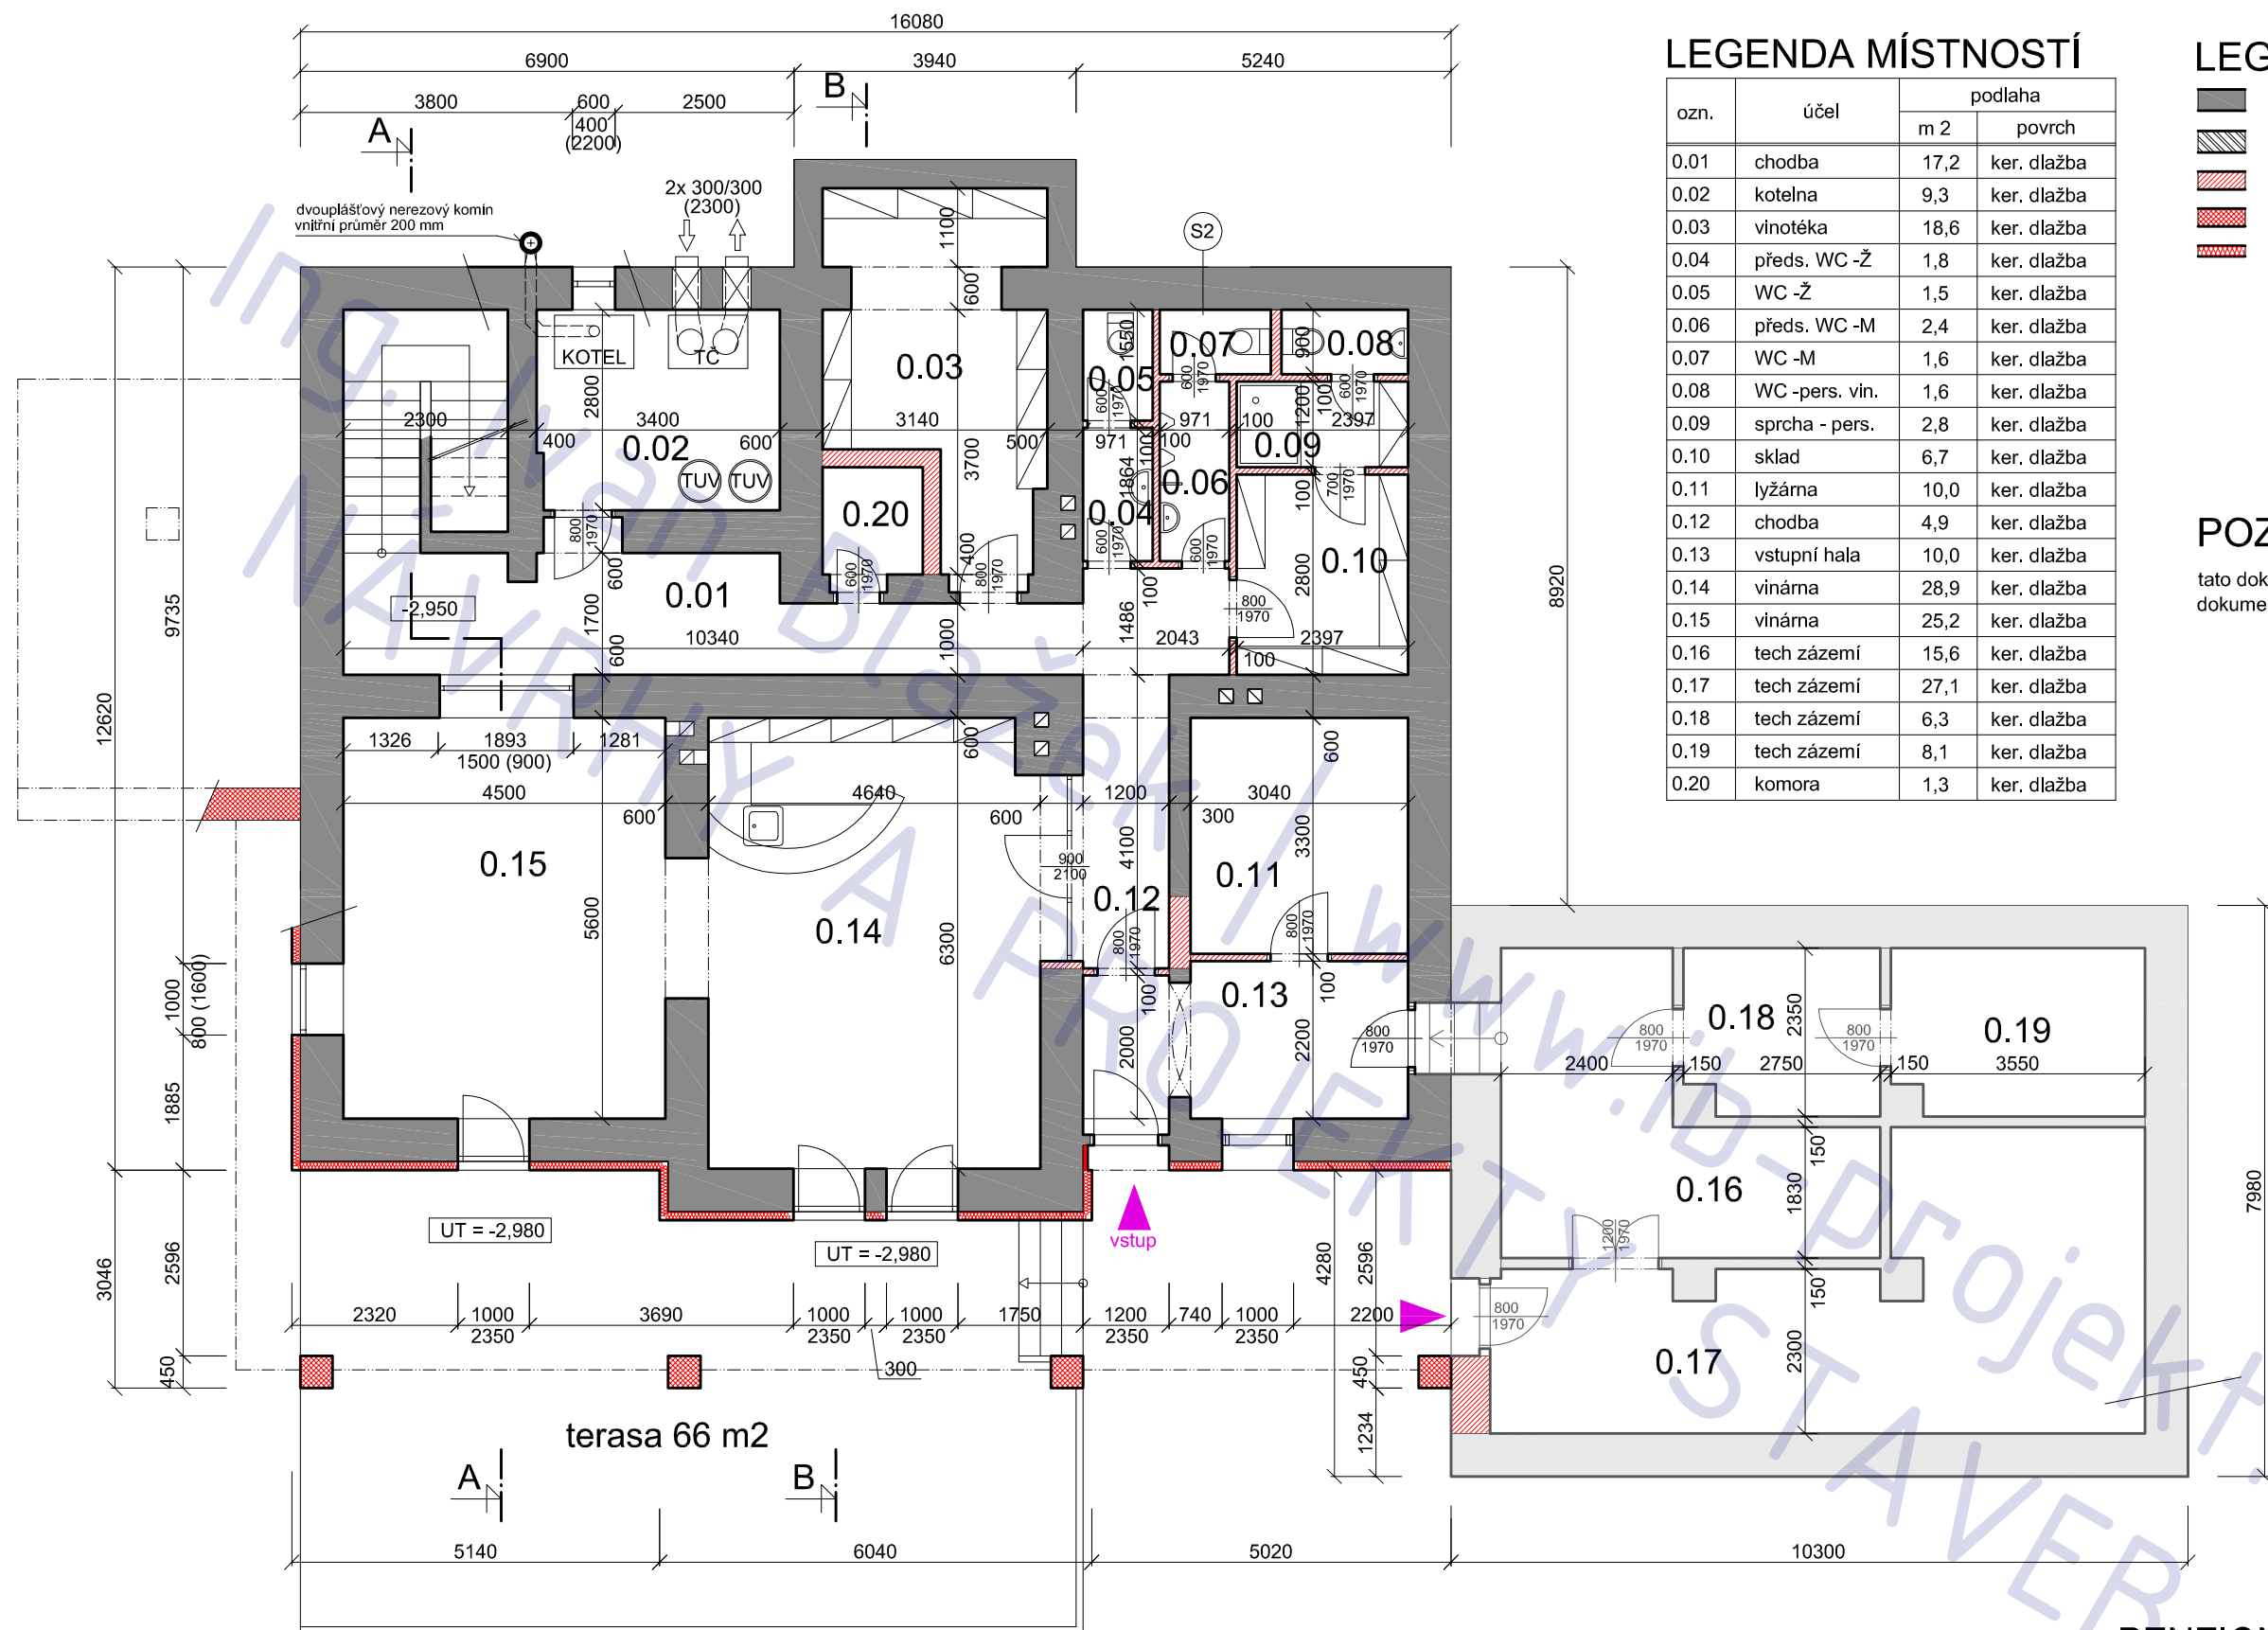

LEGENDA MÍSTNOSTÍ

ozn.	účel	podlaha	
		m 2	povrch
0.01	chodba	17,2	ker. dlažba
0.02	kotelna	9,3	ker. dlažba
0.03	vinotéka	18,6	ker. dlažba
0.04	předs. WC -Ž	1,8	ker. dlažba
0.05	WC -Ž	1,5	ker. dlažba
0.06	předs. WC -M	2,4	ker. dlažba
0.07	WC -M	1,6	ker. dlažba
0.08	WC -pers. vin.	1,6	ker. dlažba
0.09	sprcha - pers.	2,8	ker. dlažba
0.10	sklad	6,7	ker. dlažba
0.11	lyžárna	10,0	ker. dlažba
0.12	chodba	4,9	ker. dlažba
0.13	vstupní hala	10,0	ker. dlažba
0.14	vinárna	28,9	ker. dlažba
0.15	vinárna	25,2	ker. dlažba
0.16	tech zázemí	15,6	ker. dlažba
0.17	tech zázemí	27,1	ker. dlažba
0.18	tech zázemí	6,3	ker. dlažba
0.19	tech zázemí	8,1	ker. dlažba
0.20	komora	1,3	ker. dlažba

LEGENDA MATERIÁLU

- konstrukce původní (dle mat.)
- zemina
- zdivo nové, POROTHERM / Q-POR
- zdivo nové, plné cihly
- tepelná izolace

POZNÁMKA

tato dokumentace nenahrazuje
dokumentaci stavby


PENZION POTOČNÁ
rekonstrukce stávajícího objektu


měřítko 1 : 100

1.PP - návrh

číslo výkresu

B02

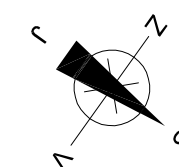

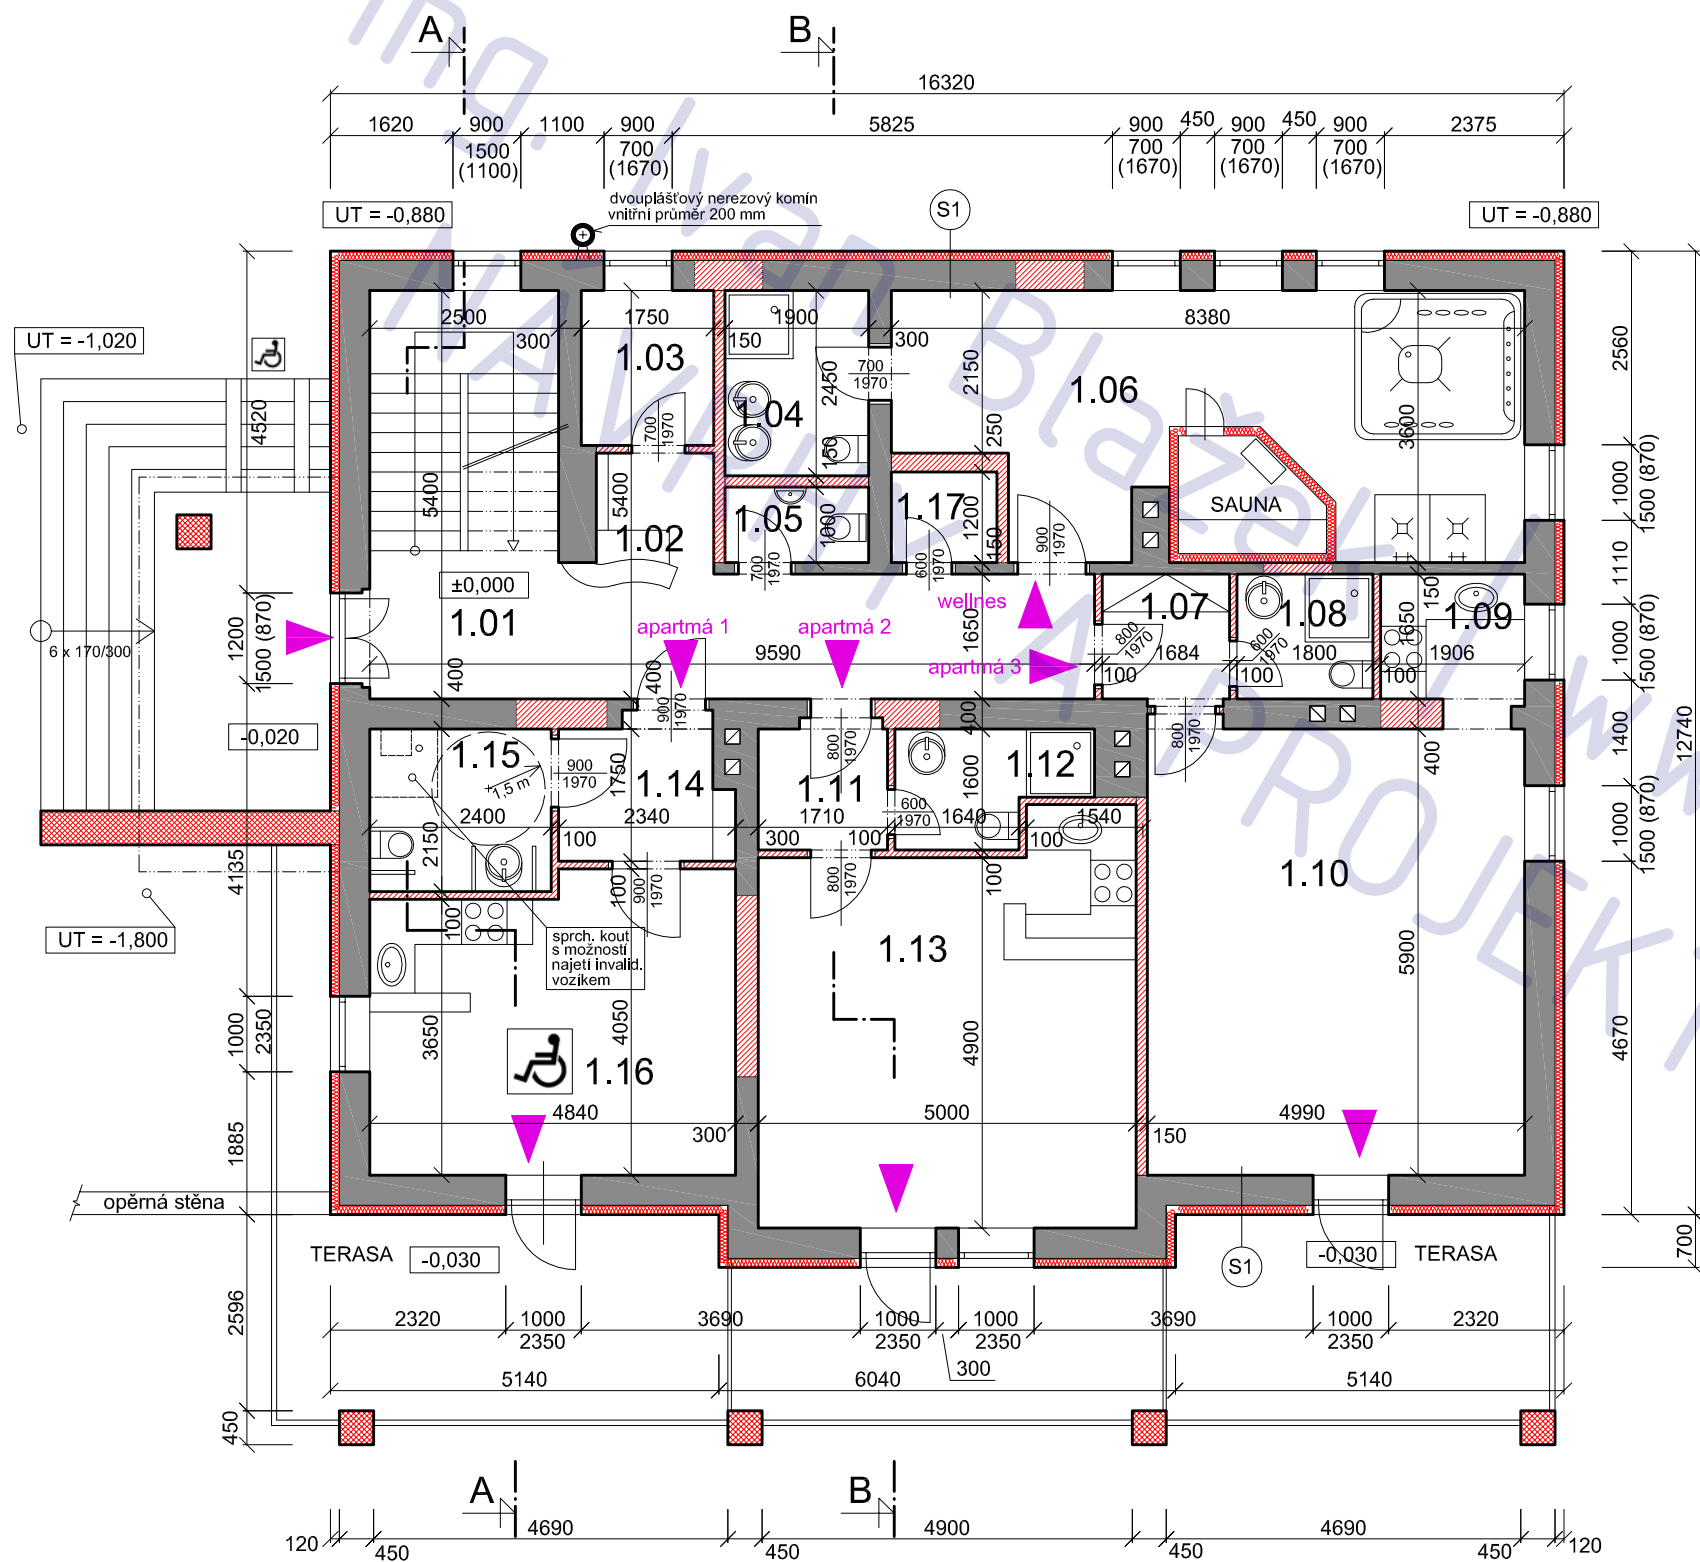

LEGENDA MÍSTNOSTÍ

ozn.	účel	podlaha	
		m 2	povrch
1.01	chodba	16,7	ker. dlažba
1.02	recepce	2,3	ker. dlažba
2.03	zázemí recepce	3,6	ker. dlažba
1.04	WC / koup	4,6	ker. dlažba
1.05	wc personál	3,2	ker. dlažba
1.06	wellness	27,8	ker. dlažba
1.07	předsíň ap. 3	2,7	ker. dlažba
1.08	koupelna/WC	2,9	ker. dlažba
1.09	kk	3,2	ker. dlažba
1.10	pokoj	29,4	ker. dlažba
1.11	předsíň ap. 2	2,7	ker. dlažba
1.12	koupelna/WC	3,5	ker. dlažba
1.13	pokoj	25,5	ker. dlažba
1.14	předsíň ap.1	4,9	ker. dlažba
1.15	koupelna/WC	3,1	ker. dlažba
1.16	pokoj + kk	19,6	ker. dlažba
1.17	komora	1,3	ker. dlažba

LEGENDA MATERIÁLU

- konstrukce původní (dle mat.)
- zemina
- zdivo nové, POROTHERM / Q-POR
- zdivo nové, plné cihly
- tepelná izolace

POZNÁMKA

tato dokumentace nenahrazuje
dokumentaci stavby

POZNÁMKA

tato dokumentace nenahrazuje
dokumentaci stavby

PENZION POTOČNÁ rekonstrukce stávajícího objektu

adresa
Perštejn (Ch)

katastrální území a parcelní číslo

kú Perštejn 563285, parc. 124/1

stavebník a vlastník
Michal Olekšák
Kálmánova 1174/13
Praha, Kunratice
148 00

stupeň projektu
DSP

část projektu
část STAVEBNÍ

měřítko
1 : 100


datum
04.2012

návrh
Ing. Sergi Vasiljev

projektant
Ing. Jaroslav Illetško
Ing. Ivan Blažek

název výkresu
1.NP - návrh

číslo výkresu
B03

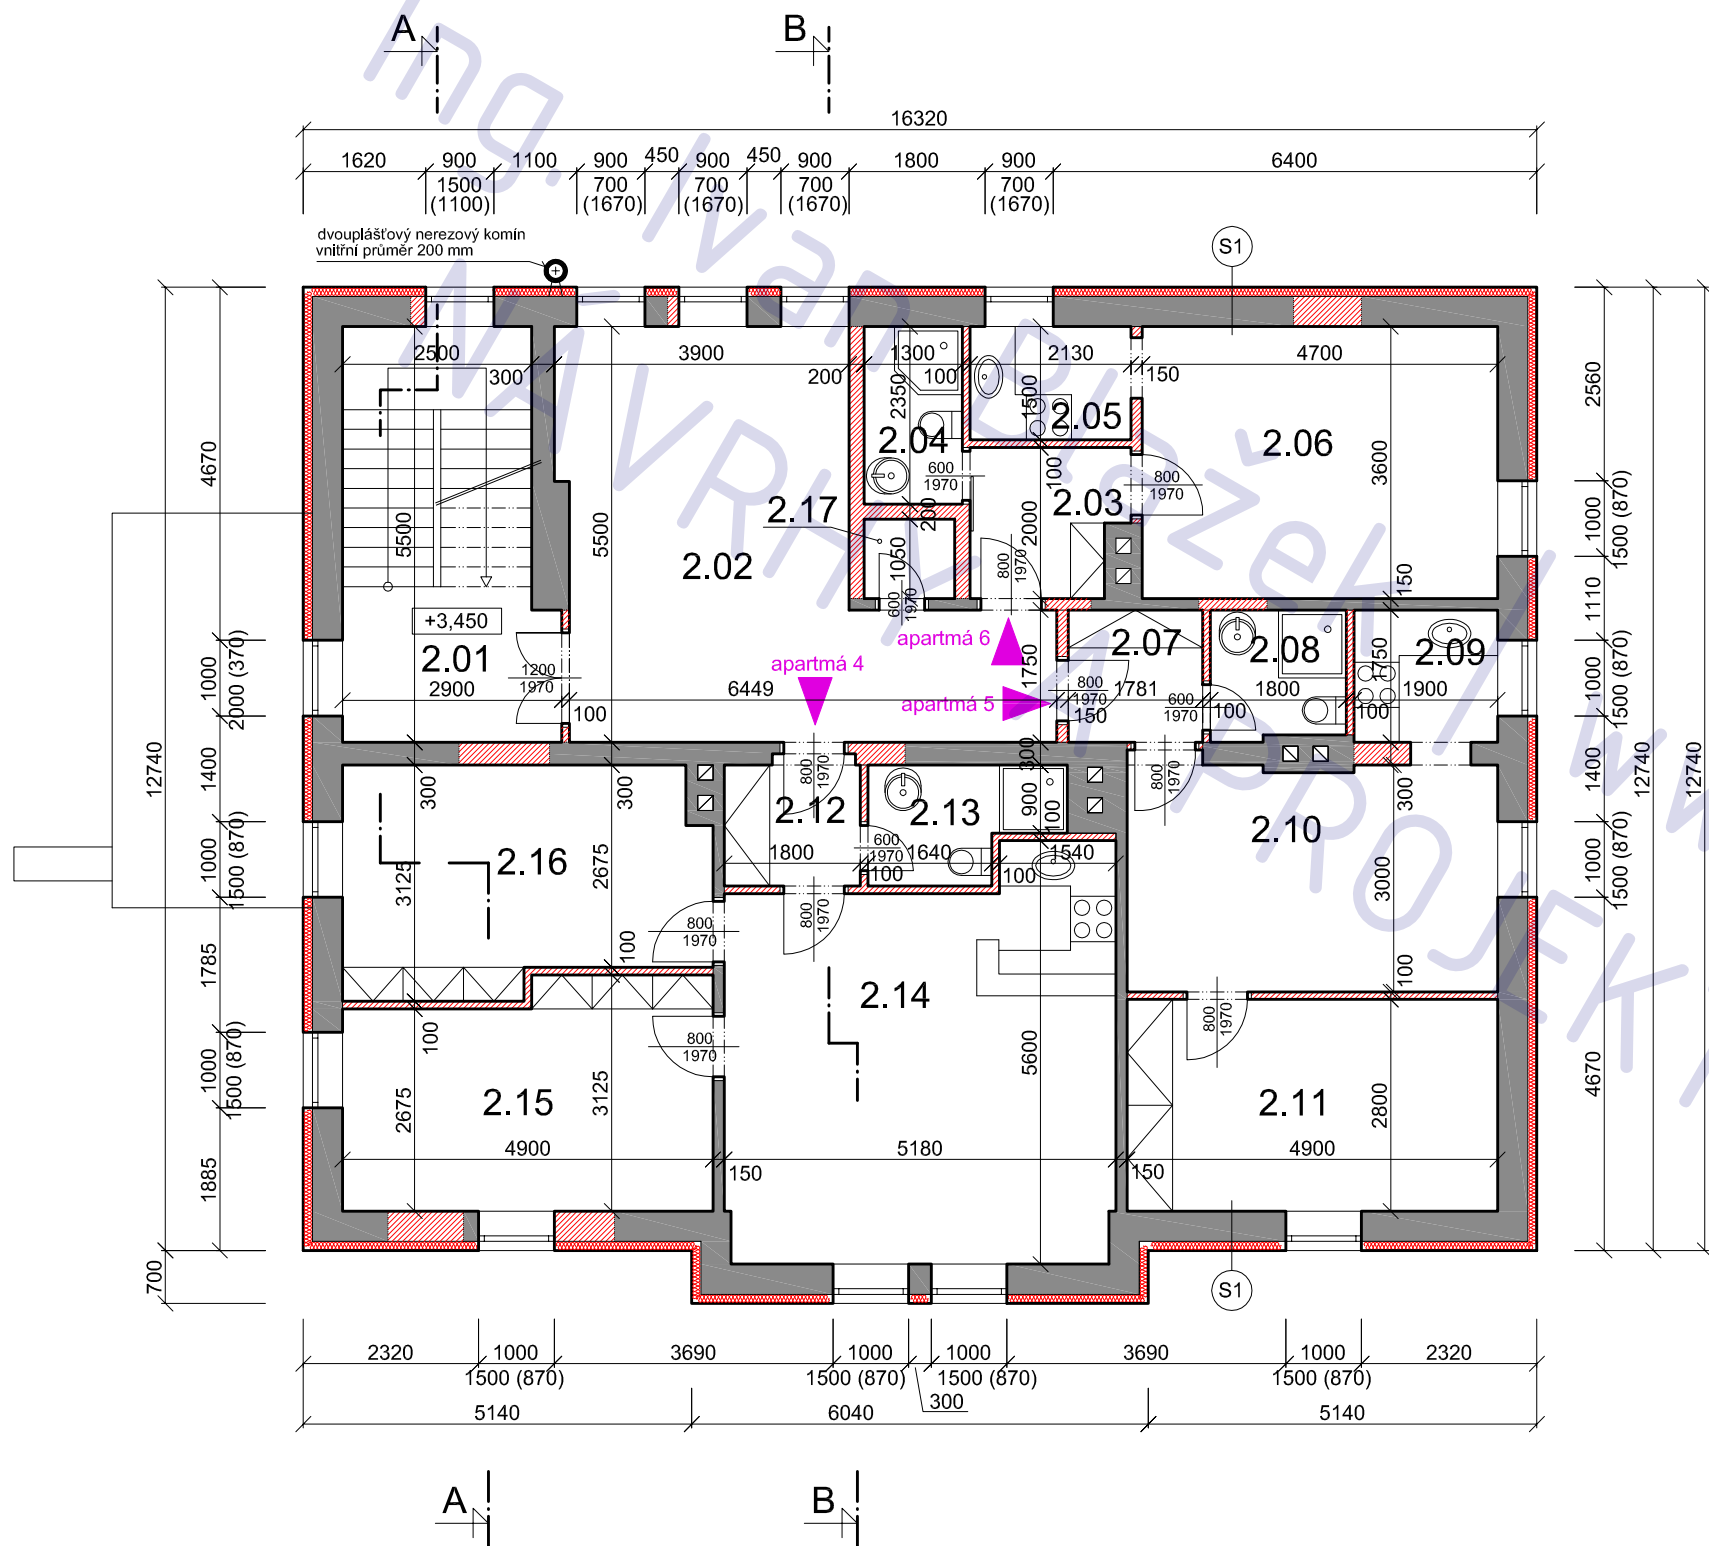

LEGENDA MÍSTNOSTÍ

ozn.	účel	podlaha	
		m 2	povrch
2.01	schodiště	5,8	ker. dlažba
2.02	chodba	25,4	ker. dlažba
2.03	předsíň ap. 6	3,9	ker. dlažba
2.04	koupelna/WC	3,0	ker. dlažba
2.05	kk	3,2	ker. dlažba
2.06	pokoj	16,9	ker. dlažba
2.07	předsíň ap. 5	3,1	ker. dlažba
2.08	koupelna/WC	3,0	ker. dlažba
2.09	kk	3,3	ker. dlažba
2.10	pokoj	14,6	ker. dlažba
2.11	pokoj	13,7	ker. dlažba
2.12	předsíň ap. 4	2,8	ker. dlažba
2.13	koupelna	3,5	ker. dlažba
2.14	pokoj	26,9	ker. dlažba
2.15	pokoj	14,1	ker. dlažba
2.16	pokoj	13,9	ker. dlažba
2.17	komora	1,3	ker. dlažba

LEGENDA MATERIÁLU

	konstrukce původní (dle mat.)
	zemina
	zdivo nové, POROTHERM / Q-POR
	zdivo nové, plné cihly
	tepelná izolace

POZNÁMKA

tato dokumentace nenahrazuje
dokumentaci stavby

POZNÁMKA

tato dokumentace nenahrazuje
dokumentaci stavby

PENZION POTOČNÁ rekonstrukce stávajícího objektu

adresa
Perštejn (Ch)

katastrální území a parcelní číslo

kú Perštejn 563285, parc. 124/1

stavebník a vlastník

Michal Olekšák
Kálmánova 1174/13
Praha, Kunratice
148 00

stupeň projektu

DSP

část projektu

část STAVEBNÍ

měřítko

1 : 100

datum

04.2012

návrh

Ing. Sergi Vasiljev

projektant


Ing. Jaroslav Illetško
Ing. Ivan Blažek


název výkresu

2.NP - návrh

číslo výkresu

B04

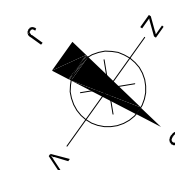

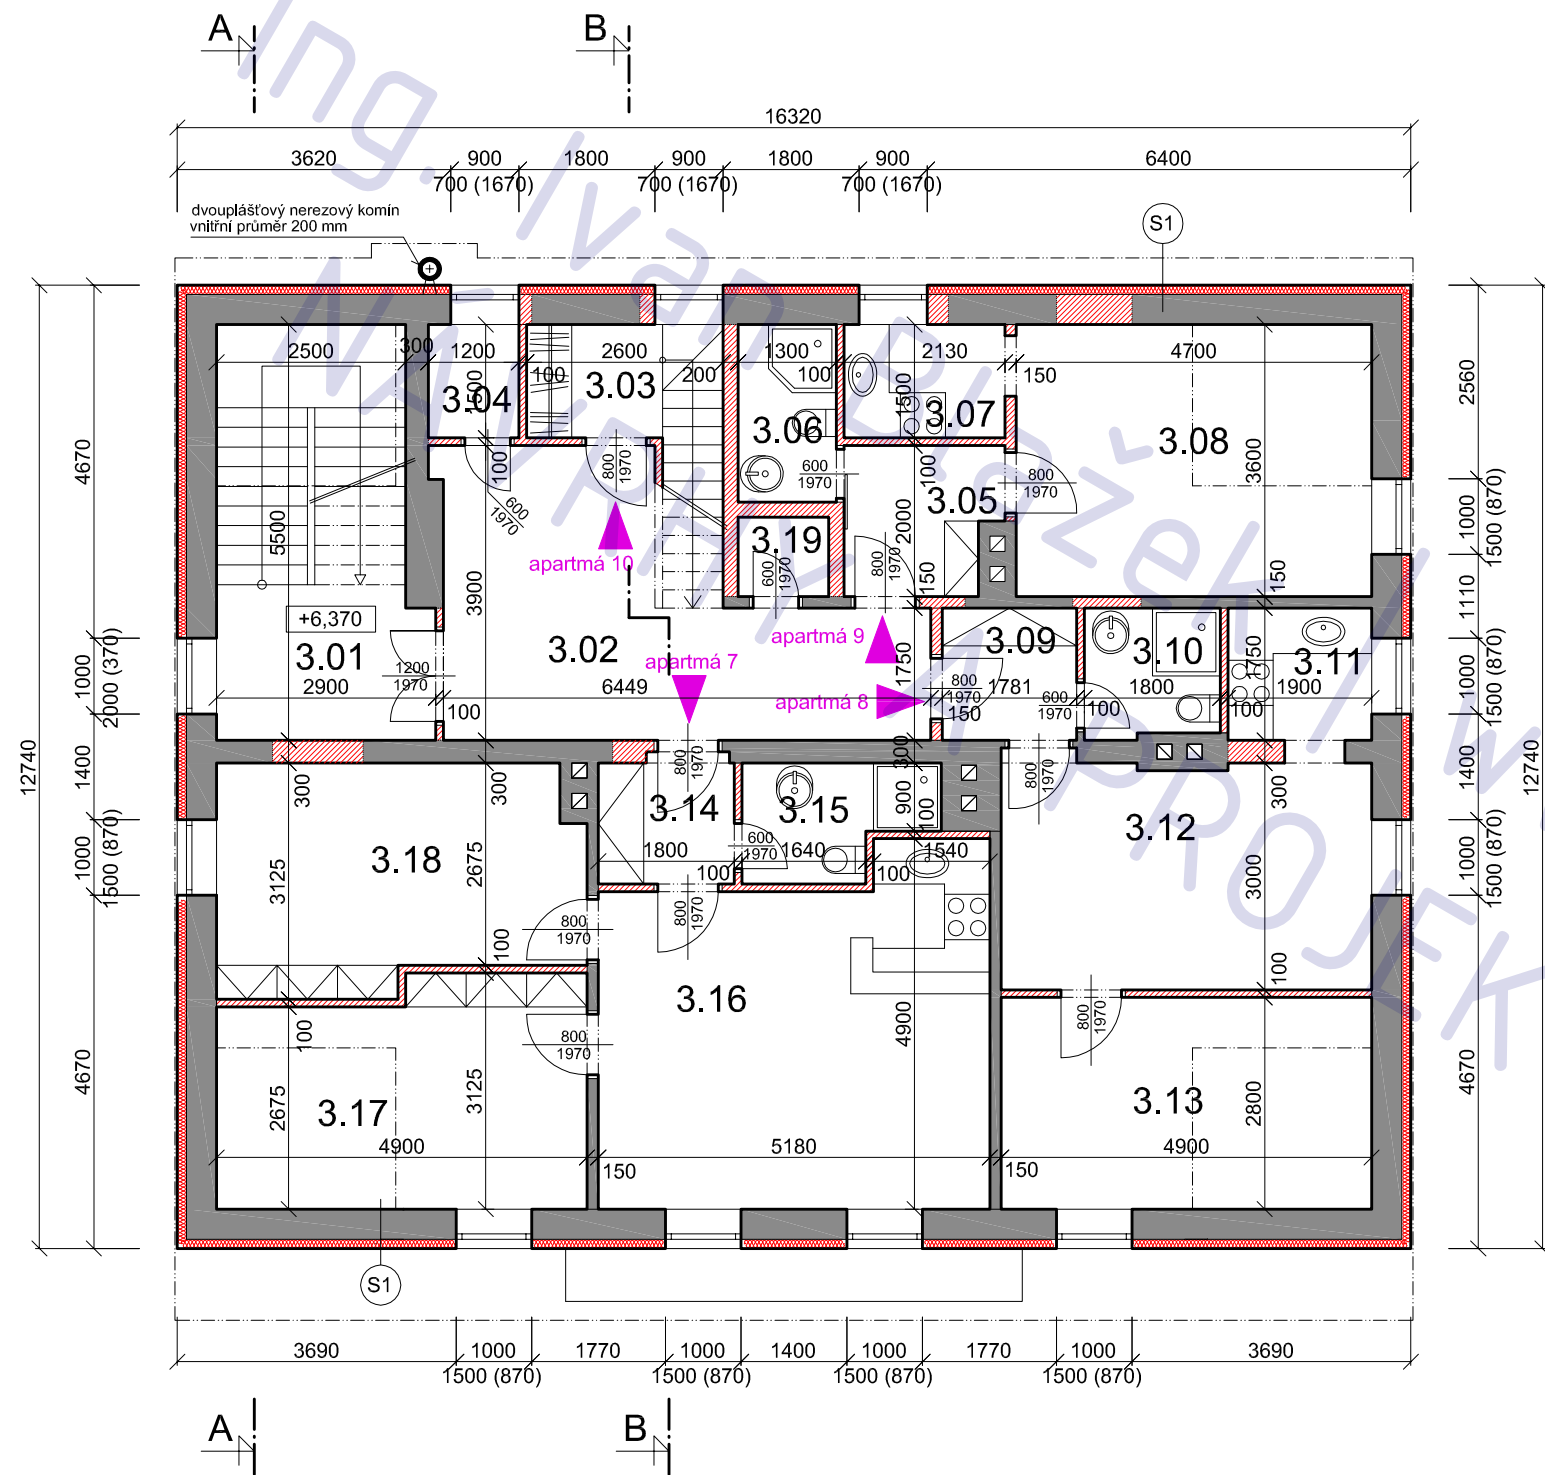

LEGENDA MÍSTNOSTÍ

ozn.	účel	podlaha	
		m 2	povrch
3.01	schodiště	5,8	ker. dlažba
3.02	chodba	17,3	ker. dlažba
3.03	předsíň ap. 10	2,7	ker. dlažba
3.04	tech. komora	1,8	ker. dlažba
3.05	předsíň ap. 9	3,9	ker. dlažba
3.06	koupelna/WC	3,0	ker. dlažba
3.07	kk	3,2	ker. dlažba
3.08	pokoj	16,9	ker. dlažba
3.09	předsíň ap. 8	3,1	ker. dlažba
3.10	koupelna/WC	3,0	ker. dlažba
3.11	kk	3,3	ker. dlažba
3.12	pokoj	14,6	ker. dlažba
3.13	pokoj	13,7	ker. dlažba
3.14	předsíň ap. 7	2,8	ker. dlažba
3.15	koupelna	3,5	ker. dlažba
3.16	pokoj	22,7	ker. dlažba
3.17	pokoj	14,1	ker. dlažba
3.18	pokoj	13,9	ker. dlažba
3.19	komora	1,3	ker. dlažba

LEGENDA MATERIÁLU

	konstrukce původní (dle mat.)
	zemina
	zdivo nové, POROTHERM / Q-POR
	zdivo nové, plné cihly
	tepelná izolace

POZNÁMKA

tato dokumentace nenahrazuje
dokumentaci stavby

POZNÁMKA

tato dokumentace nenahrazuje
dokumentaci stavby

PENZION POTOČNÁ rekonstrukce stávajícího objektu

adresa
Perštejn (Ch)

katastrální území a parcelní číslo

kú Perštejn 563285, parc. 124/1

stavebník a vlastník
Michal Olekšák
Kálmánova 1174/13
Praha, Kunratice
148 00

stupeň projektu
DSP

část projektu
část STAVEBNÍ

měřítko
1 : 100


datum
04.2012


návrh
Ing. Sergi Vasiljev

projektant
Ing. Jaroslav Illetško
Ing. Ivan Blažek

název výkresu
3.NP - návrh

číslo výkresu
B05

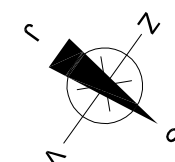

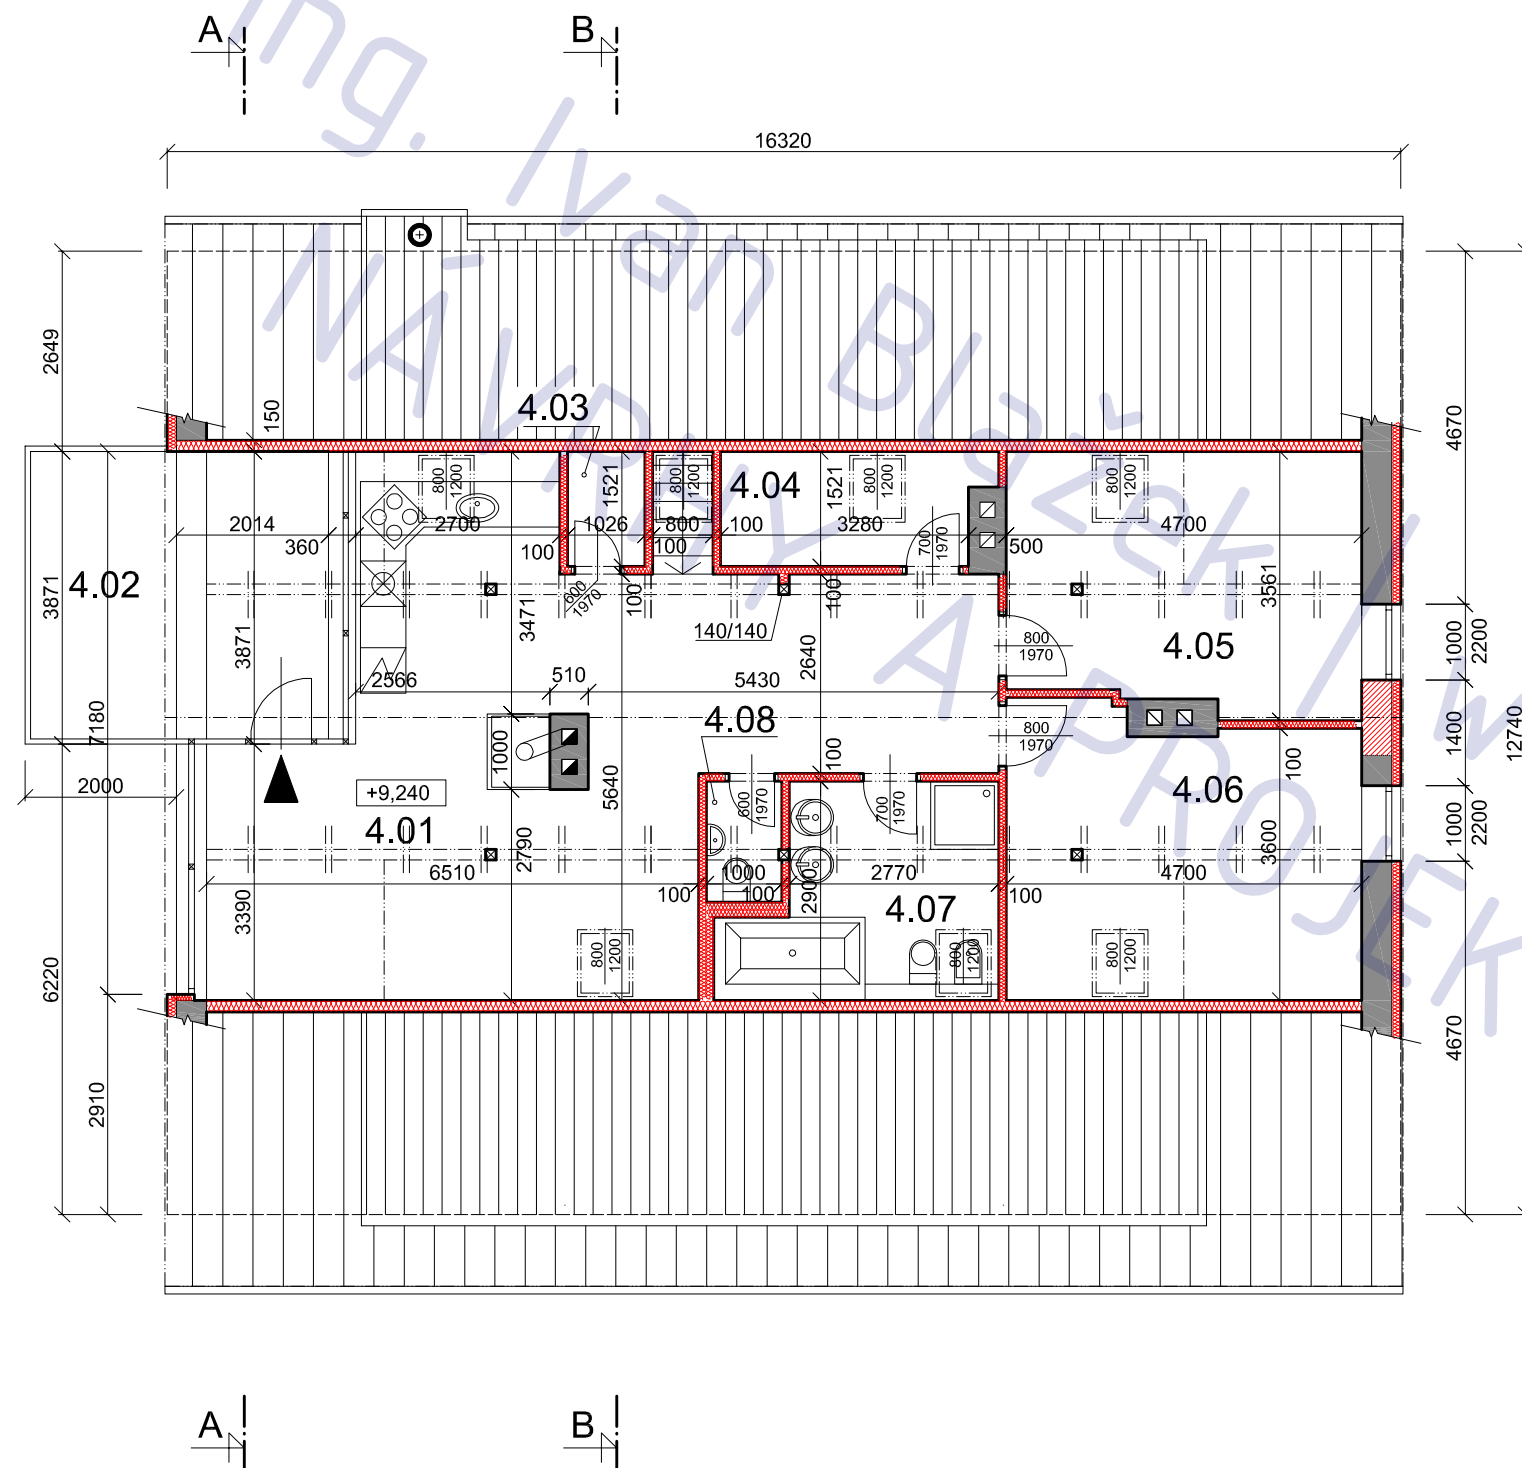

LEGENDA MÍSTNOSTÍ

ozn.	účel	podlaha	
		m 2	povrch
4.01	aparna	47,3	ker. dlažba
4.02	terasa	15,5	ker. dlažba
4.03	spíž	1,5	ker. dlažba
4.04	šatna	5,1	ker. dlažba
4.05	pokoj	16,1	ker. dlažba
4.06	pokoj	17,5	ker. dlažba
1.07	koupelna	8,7	ker. dlažba
1.08	WC	1,6	ker. dlažba

LEGENDA MATERIÁLU

	konstrukce původní (dle mat.)
	zemina
	zdivo nové, POROTHERM / Q-POR
	tepelná izolace

POZNÁMKA

tato dokumentace nenahrazuje
dokumentaci stavby

adresa
Perštejn (Ch)

katastrální území a parcelní číslo
kú Perštejn 563285, parc. 124/1

stavebník a vlastník
Michal Olešák
Kálmánova 1174/13
Praha, Kunratice
148 00

stupeň projektu
DSP

část projektu
část STAVEBNÍ

měřítko
1 : 100


datum
04.2012

návrh
Ing. Sergi Vasiljev

projektant
Ing. Jaroslav Illetško
Ing. Ivan Blažek

název výkresu
4.NP (podkroví) - návrh

číslo výkresu
B06

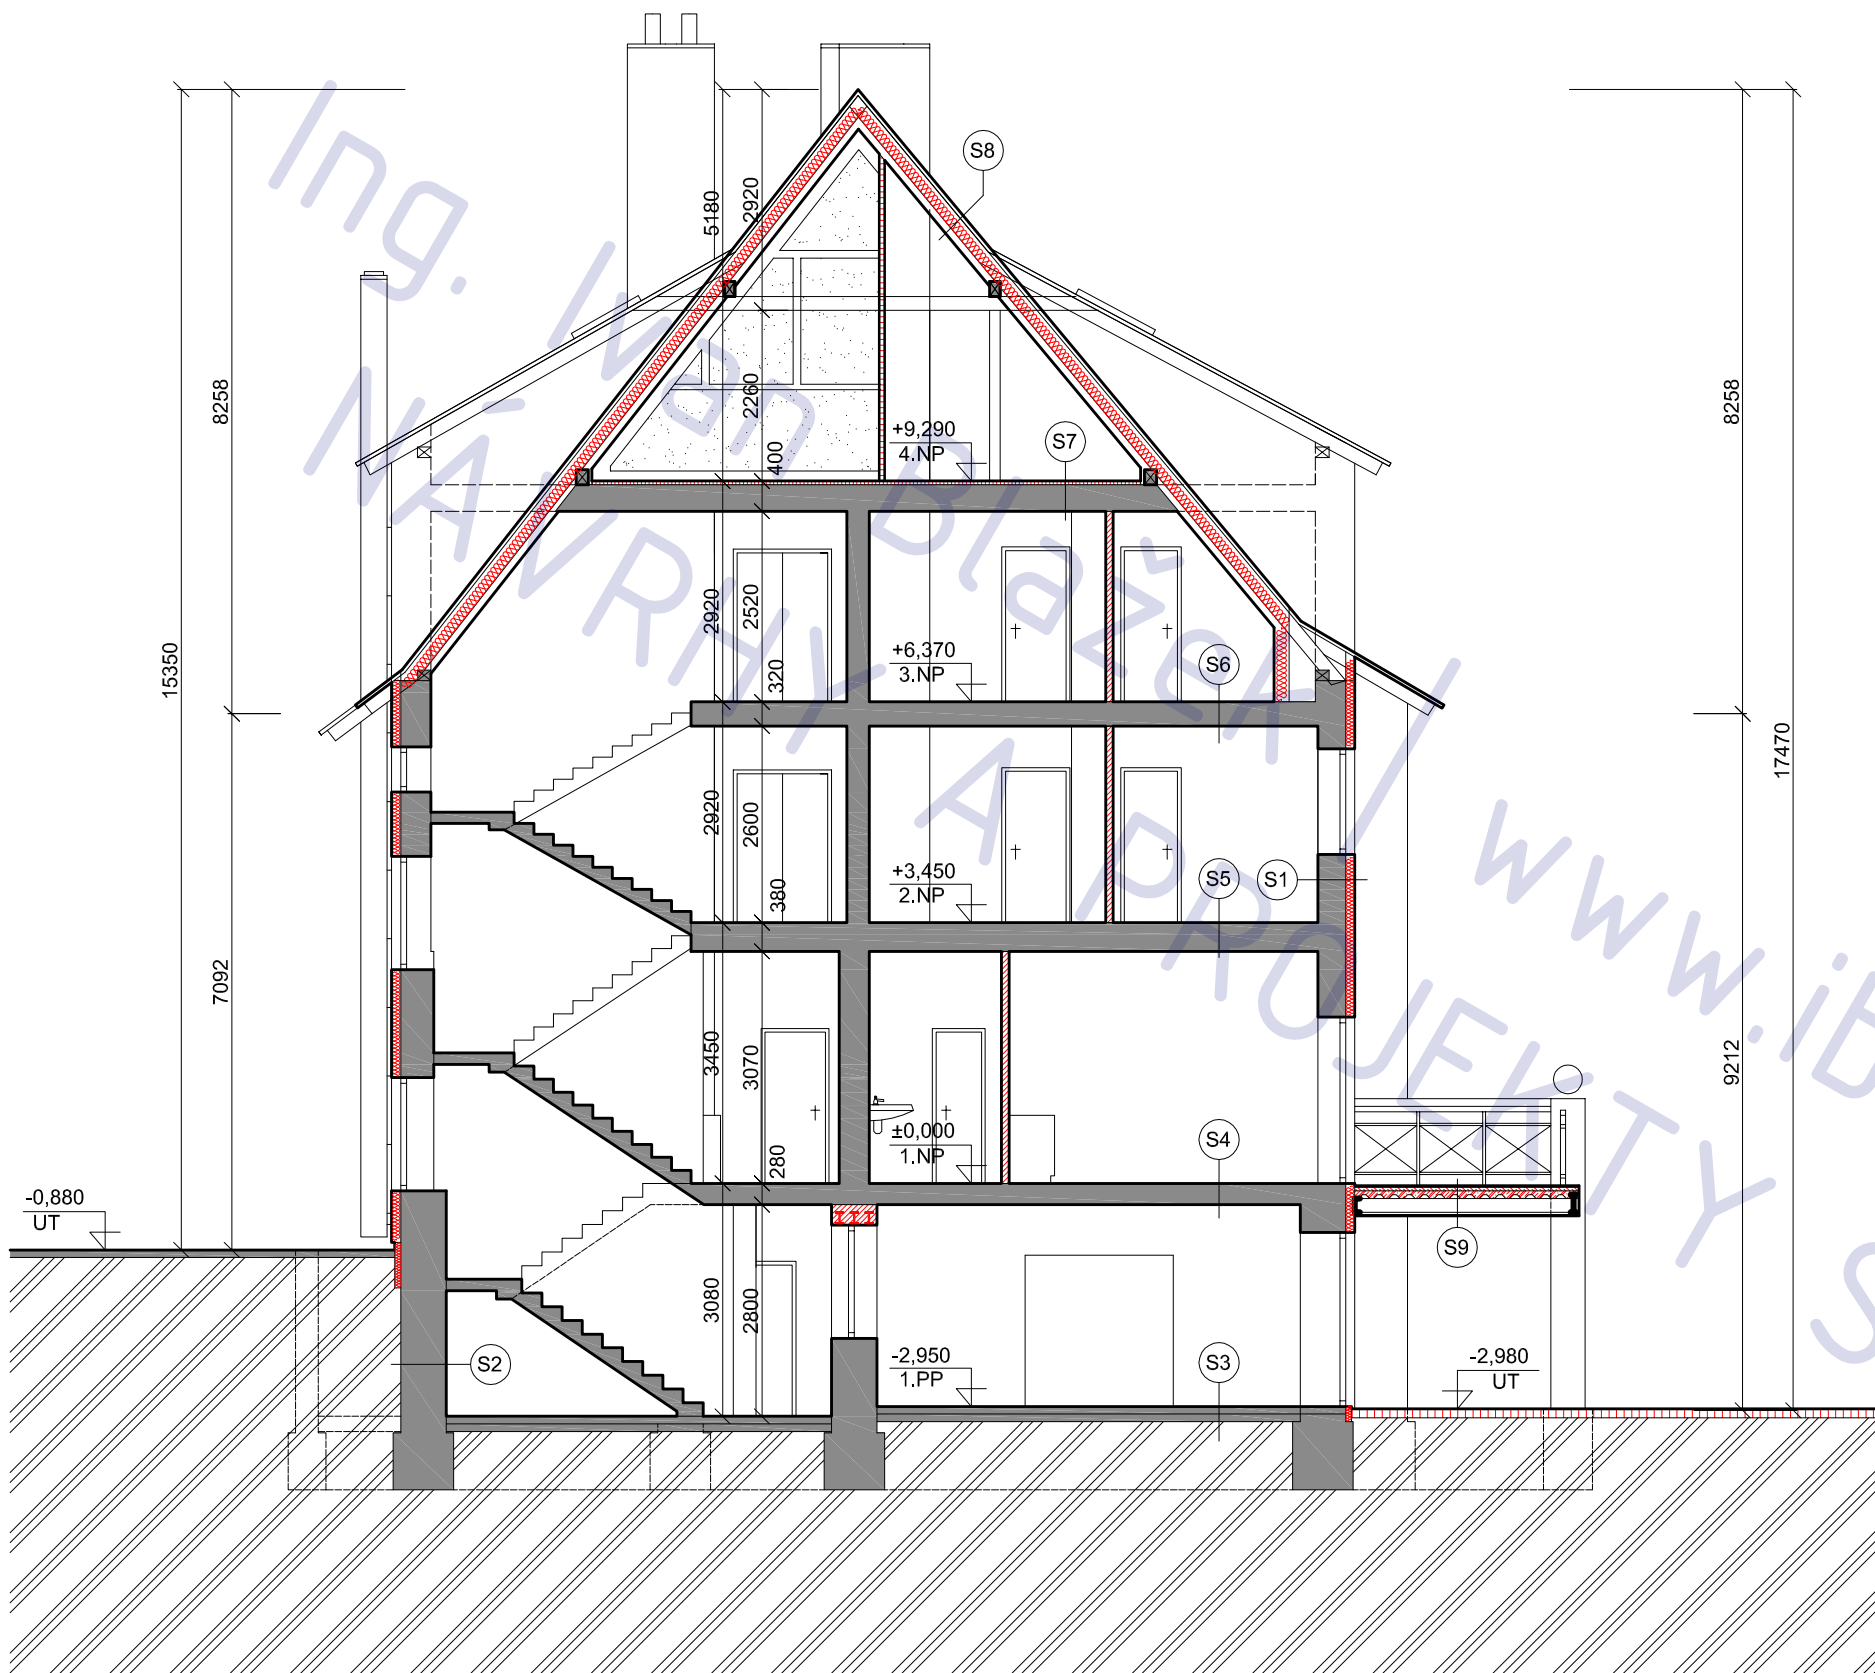

LEGENDA MATERIÁLU

- konstrukce původní (dle mat.)
- zemina
- zdivo nové, POROTHERM / Q-POR
- zdivo nové, plné cihly
- železobeton
- beton
- tepelná izolace

PENZION POTOČNÁ rekonstrukce stávajícího objektu

adresa
Perštejn (Ch)

katastrální území a parcelní číslo
kú Perštejn 563285, parc. 124/1

stavebník a vlastník
Michal Olekšák
Kálmánova 1174/13
Praha, Kunratice
148 00

stupeň projektu
DSP

část projektu
část STAVEBNÍ

měřítko
1 : 100

datum
04.2012

návrh
Ing. Sergi Vasiljev

projektant
Ing. Jaroslav Illetško
Ing. Ivan Blažek


název výkresu

ŘEZ A-A - návrh

číslo výkresu
B07

POZNÁMKA

tato dokumentace nenahrazuje
dokumentaci stavby

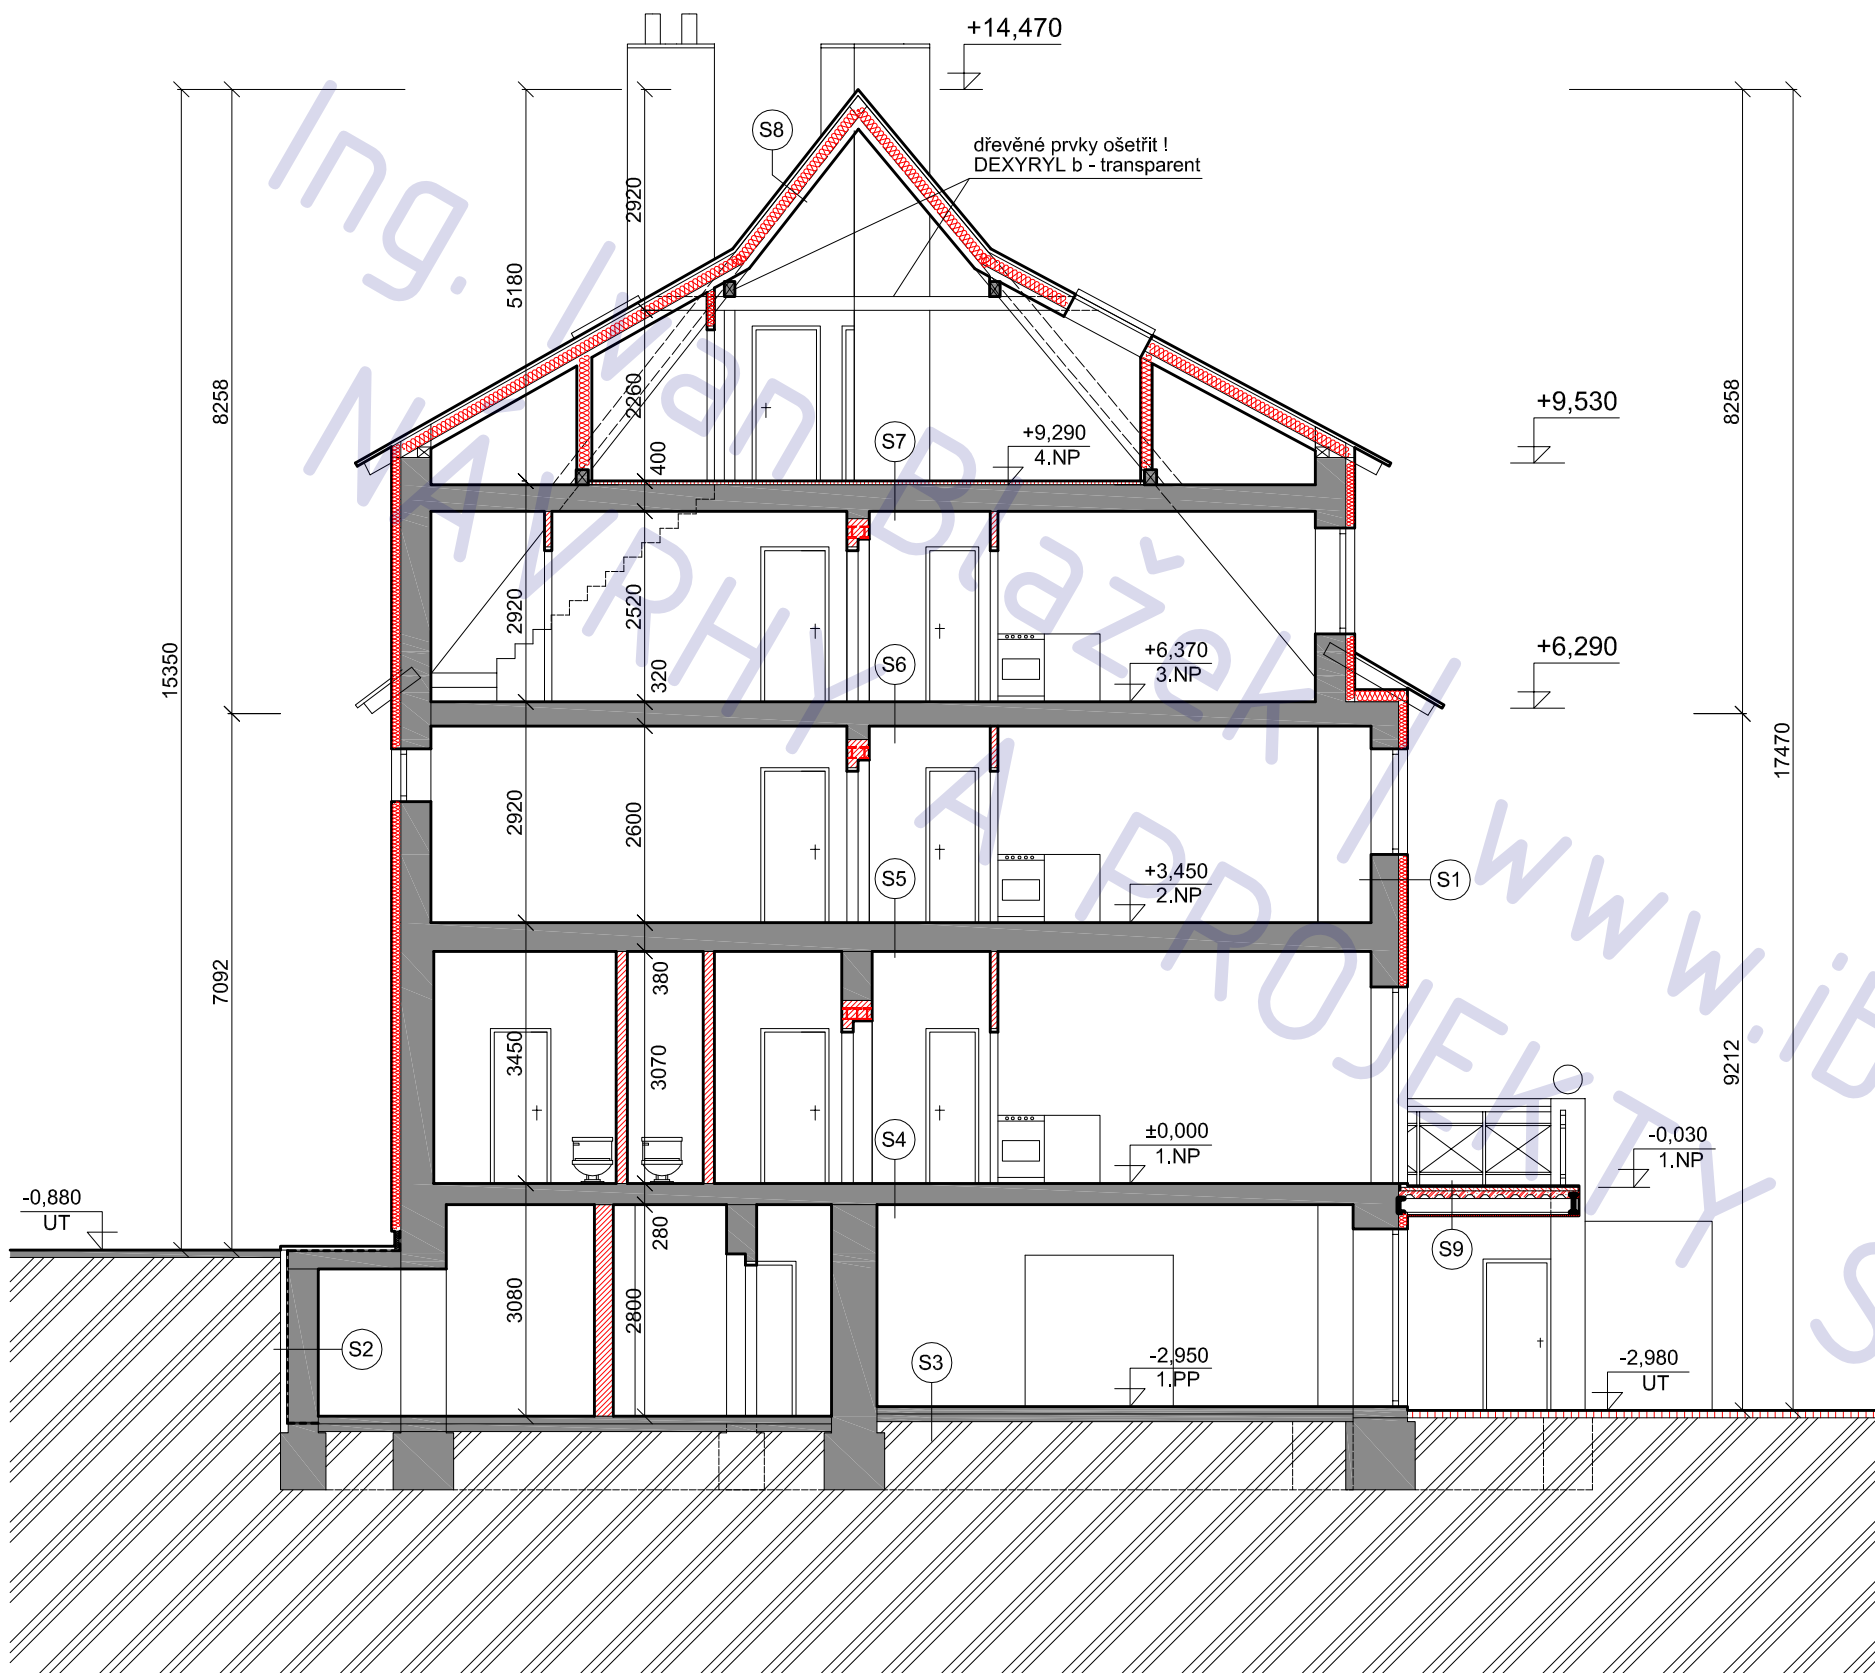

LEGENDA MATERIÁLU

- konstrukce původní (dle mat.)
- zemina
- zdivo nové, POROTHERM / Q-POR
- zdivo nové, plné cihly
- železobeton
- beton
- tepelná izolace

PENZION POTOČNÁ rekonstrukce stávajícího objektu

adresa
Perštejn (Ch)

katastrální území a parcelní číslo
kú Perštejn 563285, parc. 124/1

stavebník a vlastník
Michal Olekšák
Kálmánova 1174/13
Praha, Kunratice
148 00

stupeň projektu
DSP

část projektu
část STAVEBNÍ

měřítko
1 : 100

datum
04.2012

návrh
Ing. Sergi Vasiljev

projektant
Ing. Jaroslav Illetško
Ing. Ivan Blažek

název výkresu

ŘEZ B-B - návrh

číslo výkresu
B08

POZNÁMKA

tato dokumentace nenahrazuje
dokumentaci stavby

POHLED JIHO - VÝCHODNÍ



LEGENDA

ozn.	povrch	barva
1	fasáda , šlechtěná om.	šedo - bílá
2	plechová krytina	červená
3	lícové zdivo	cihlová
4	cihlový obklad	cihlová
5	okna (plast / dřevo)	hnědá
6	klempířské prvky	hnědá
7	schodiště venkovní	pohledový beton
8	zábradlí a zámeč. prvky	kovářská čern

PENZION POTOČNÁ
rekonstrukce stávajícího objektu

adresa
Perštejn (Ch)

katastrální území a parcelní číslo
kú Perštejn 563285, parc. 124/1

stavebník a vlastník
Michal Olekšák
Kálmánova 1174/13
Praha, Kunratice
148 00

stupeň projektu
DSP

část projektu
stavební část

měřítko
1 : 100

datum
04.2012

projektant
Ing. Sergi Vasiljev

vypracovali
Ing. Ivan Blažek

název výkresu


POHLEDY - NÁVRH
POHLED JIHO - VÝCHODNÍ
číslo výkresu

B09

POZNÁMKA

tato dokumentace nenahrazuje
dokumentaci stavby

POHLED SEVERO - VÝCHODNÍ (z ulice)

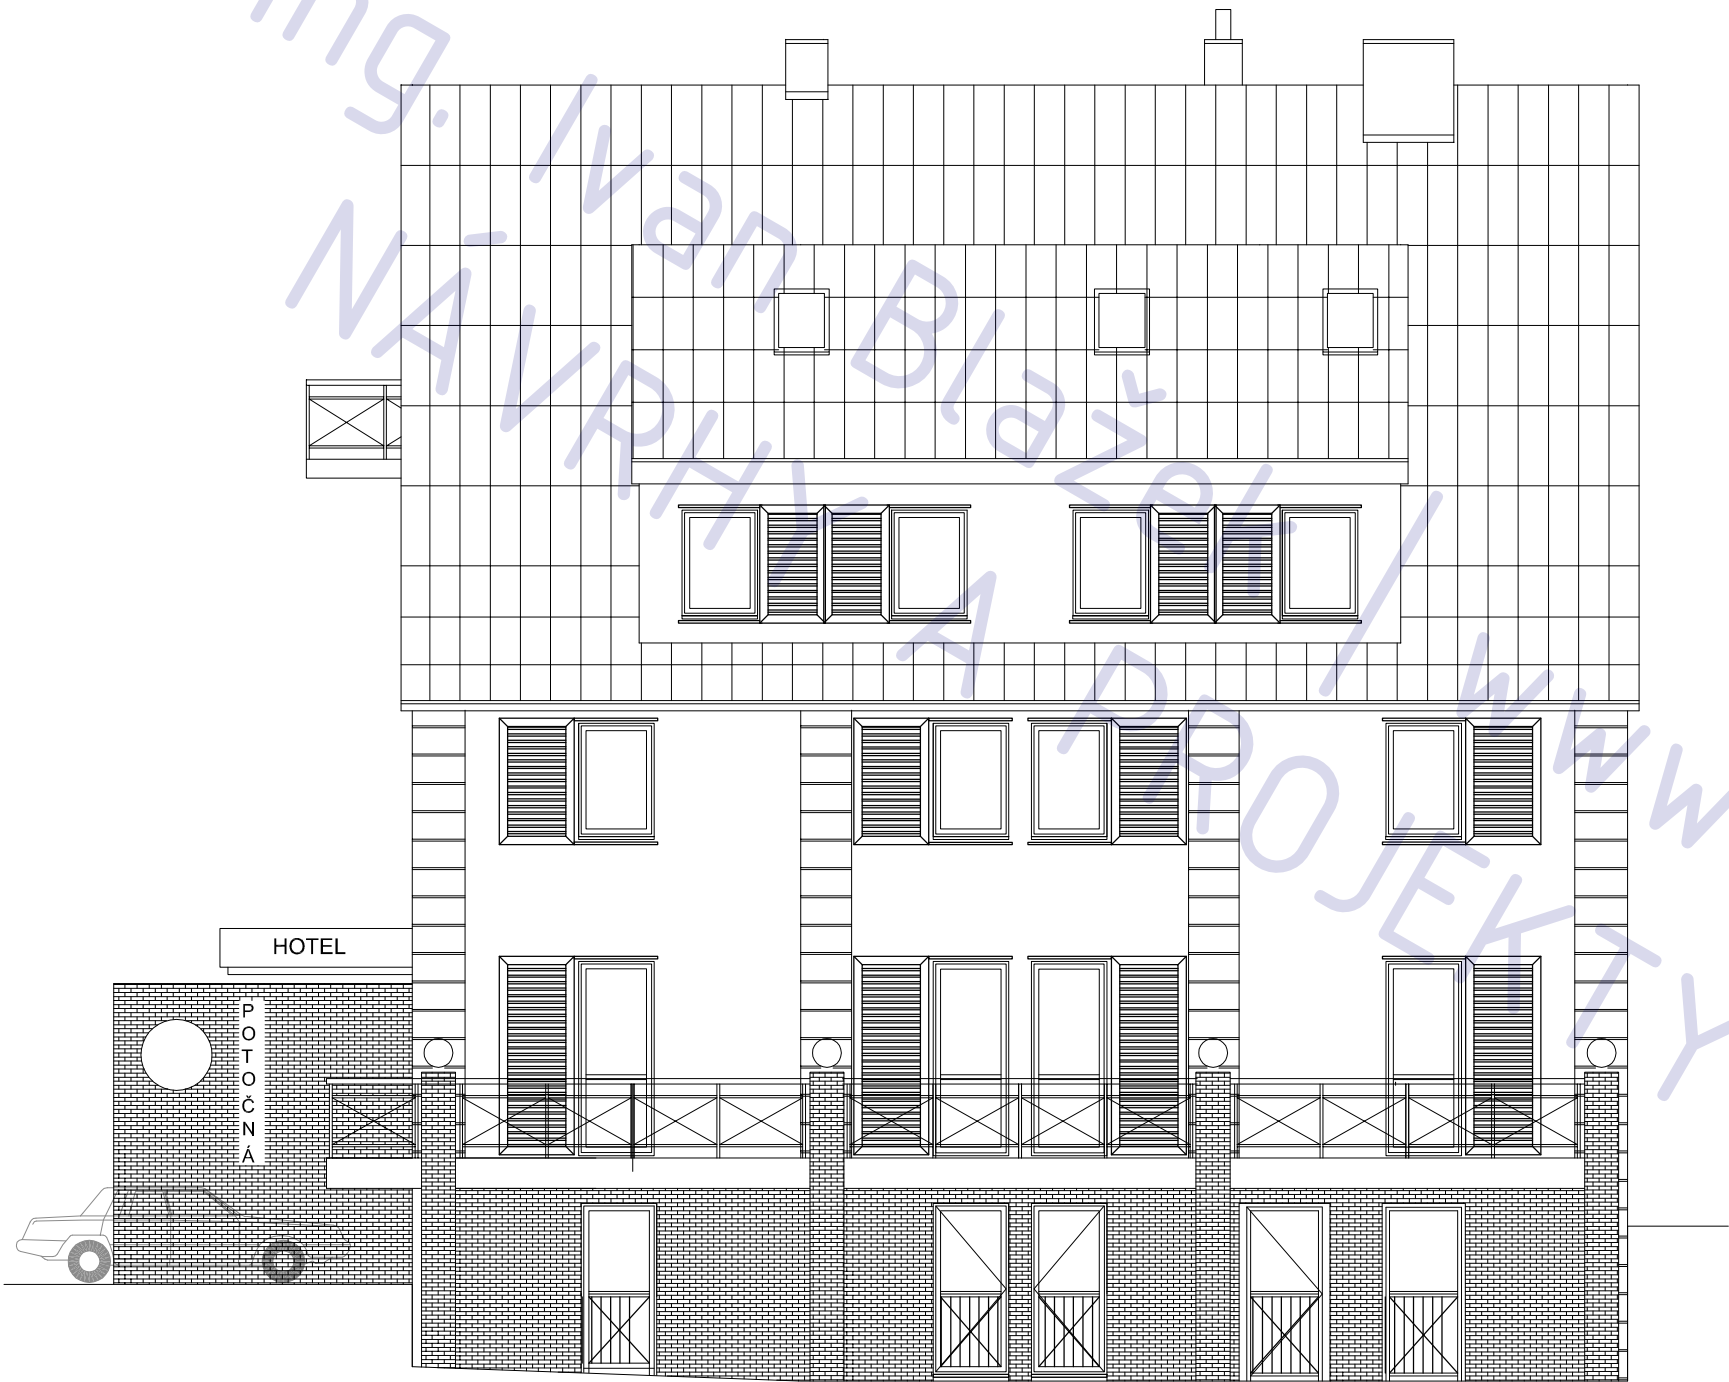

POZNÁMKA

tato dokumentace nenahrazuje
dokumentaci stavby

PENZION POTOČNÁ
rekonstrukce stávajícího objektu

adresa
Perštejn (Ch)

katastrální území a parcelní číslo
kú Perštejn 563285, parc. 124/1

stavebník a vlastník
Michal Olekšák
Kálmánova 1174/13
Praha, Kunratice
148 00

stupeň projektu
DSP

část projektu
stavební část

měřítko
1 : 100

datum
04.2012

projektant
Ing. Sergi Vasiljev

vypracovali
Ing. Ivan Blažek

název výkresu

POHLEDY - NÁVRH
POHL. SEVERO - VÝCHODNÍ

číslo výkresu
B10

POHLED SEVERO - ZÁPADNÍ



PENZION POTOČNÁ
rekonstrukce stávajícího objektu

adresa
Perštejn (Ch)

katastrální území a parcelní číslo
kú Perštejn 563285, parc. 124/1

stavebník a vlastník
Michal Olekšák
Kálmánova 1174/13
Praha, Kunratice
148 00

stupeň projektu
DSP

část projektu
stavební část

měřítko
1 : 100

datum
04.2012

projektant
Ing. Sergi Vasiljev

vypracovali
Ing. Ivan Blažek

název výkresu


POHLEDY - NÁVRH
POHL. SEVERO - ZÁPADNÍ

číslo výkresu
B11

POZNÁMKA

tato dokumentace nenahrazuje
dokumentaci stavby

POHLED JIHO - ZÁPADNÍ

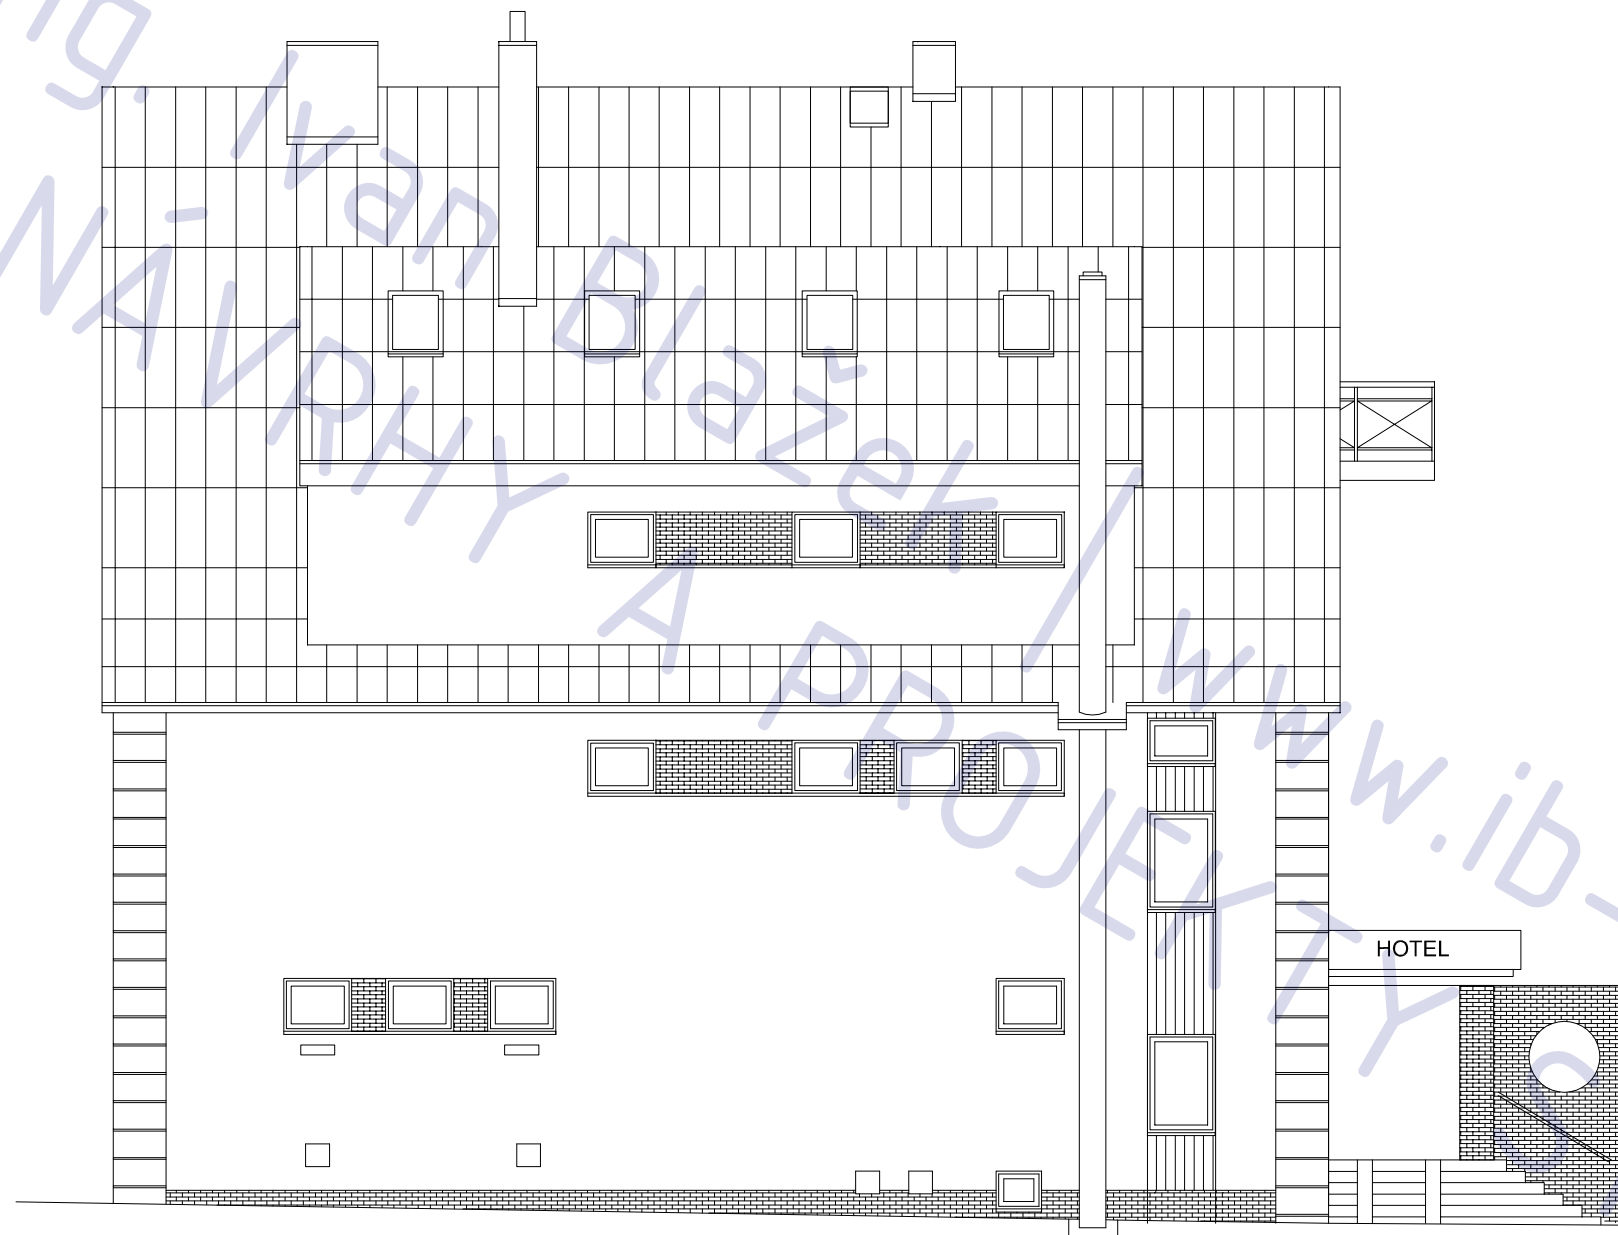

PENZION POTOČNÁ
rekonstrukce stávajícího objektu

adresa
Perštejn (Ch)

katastrální území a parcelní číslo
kú Perštejn 563285, parc. 124/1

stavebník a vlastník
Michal Olekšák
Kálmánova 1174/13
Praha, Kunratice
148 00

stupeň projektu
DSP

část projektu
stavební část

měřítko
1 : 100

datum
04.2012

projektant
Ing. Sergi Vasiljev

vypracovali
Ing. Ivan Blažek









název výkresu

POHLEDY - NÁVRH
POHL. JIHO - ZÁPADNÍ

číslo výkresu
B12

POZNÁMKA

tato dokumentace nenahrazuje
dokumentaci stavby

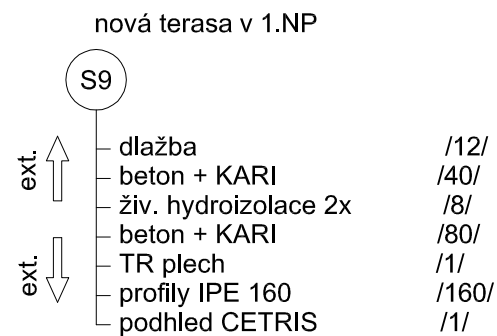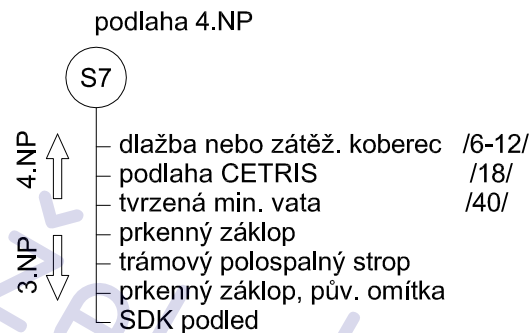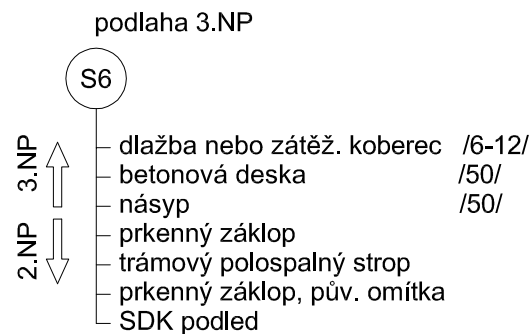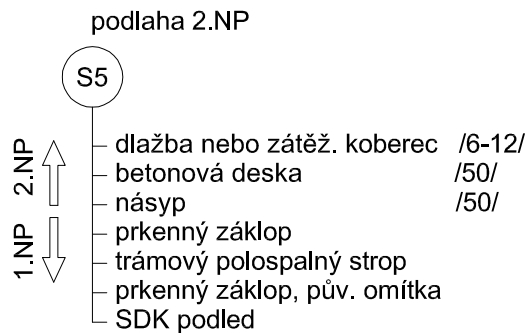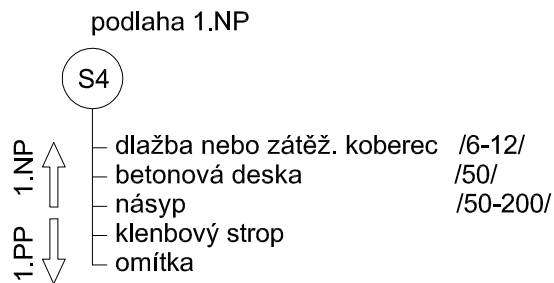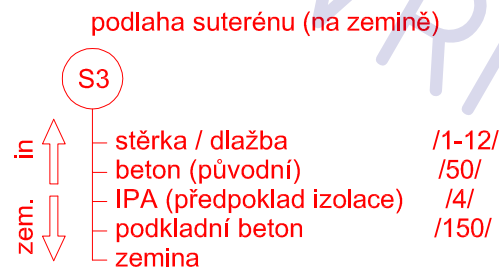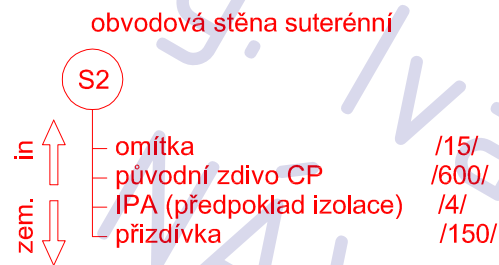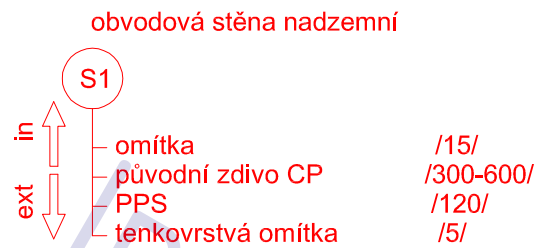

POZNÁMKA

tato dokumentace nenahrazuje
dokumentaci stavby

POZNÁMKA

červeně vyznačené skladby
tvoří obálku budovy a
jsou tepelně - technicky posouzeny

PENZION POTOČNÁ rekonstrukce stávajícího objektu

adresa
Perštejn (Ch)

katastrální území a parcelní číslo
kú Perštejn 563285, parc. 124/1

stavebník a vlastník
Michal Olekšák
Kálmánova 1174/13
Praha, Kunratice
148 00

stupeň projektu
DSP

část projektu
část STAVEBNÍ

měřítko
1 : 100

datum
04.2012


návrh
Ing. Sergi Vasiljev

projektant
Ing. Jaroslav Illetško
Ing. Ivan Blažek

název výkresu

SKLADBY

číslo výkresu
B13

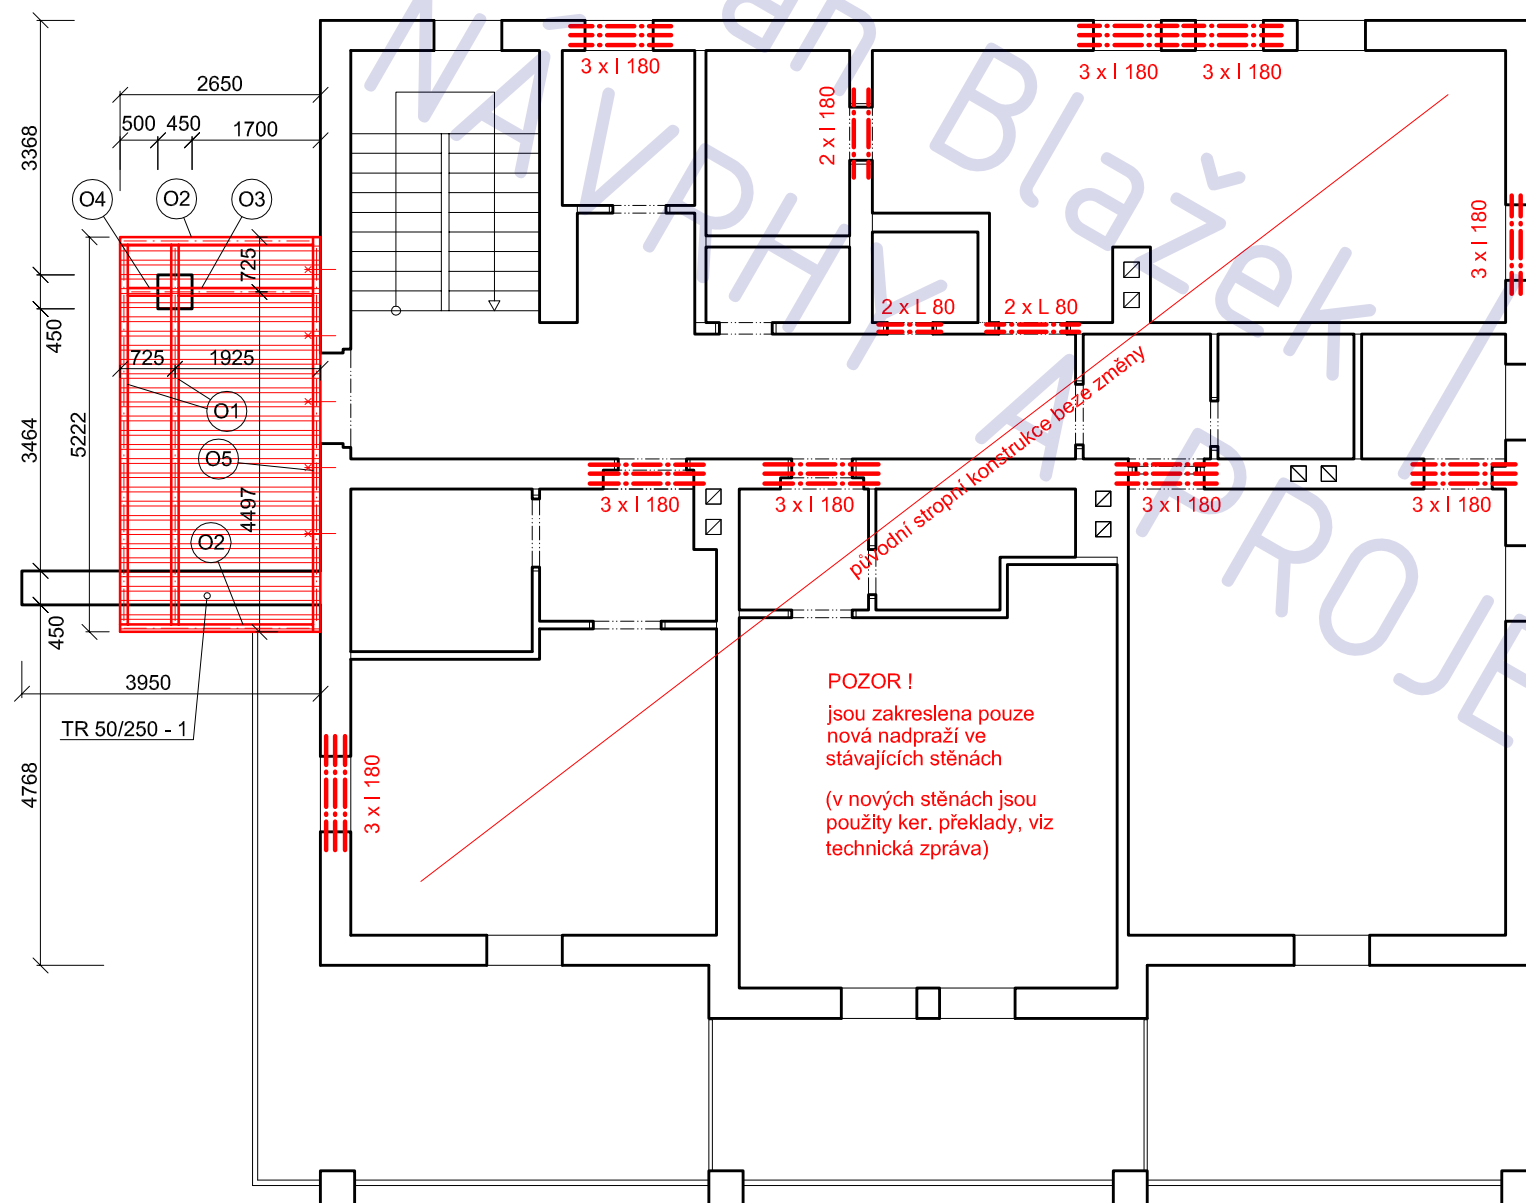

POZNÁMKA


tato dokumentace nenahrazuje
dokumentaci stavby

VÝPIS PRVKŮ

č.	název	profil	délka	ks
O1	oc. profil	IPE 180	4970 mm	2
O2	oc. profil	IPE 180	5100 mm	2
O3	oc. profil	IPE 180	1875 mm	1
O4	oc. profil	IPE 180	675 mm	1
O5	oc. profil	UPE 180	5225 mm	1


k délkám profilů připočíst rezervu !

ŘEZ DESKOU NAD VSTUPEM

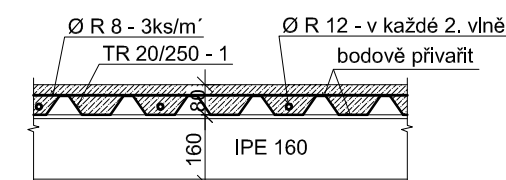

POZNÁMKA

- beton C 20/25
- výztuž R 10505
- prostupy koordinovat s výkresy TZB

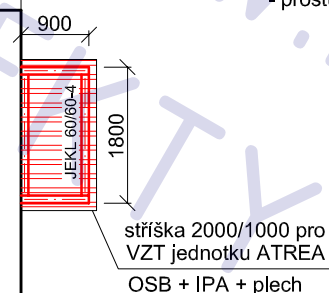

PENZION POTOČNÁ rekonstrukce stávajícího objektu

adresa Perštejn (Ch)

katastrální území a parcelní číslo
kú Perštejn 563285, parc. 124/1

stavebník a vlastník
Michal Olekšák
Kálmánova 1174/13
Praha, Kunratice
148 00

stupeň projektu DSP

část projektu část STAVEBNÍ

měřítko 1 : 100


datum 04.2012


návrh Ing. Sergi Vasiljev

projektant Ing. Jaroslav Illetško
Ing. Ivan Blažek


název výkresu
**STATICKÉ ÚPRAVY
STROPU NAD 1.NP - návrh**

číslo výkresu
S03

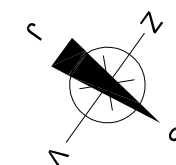

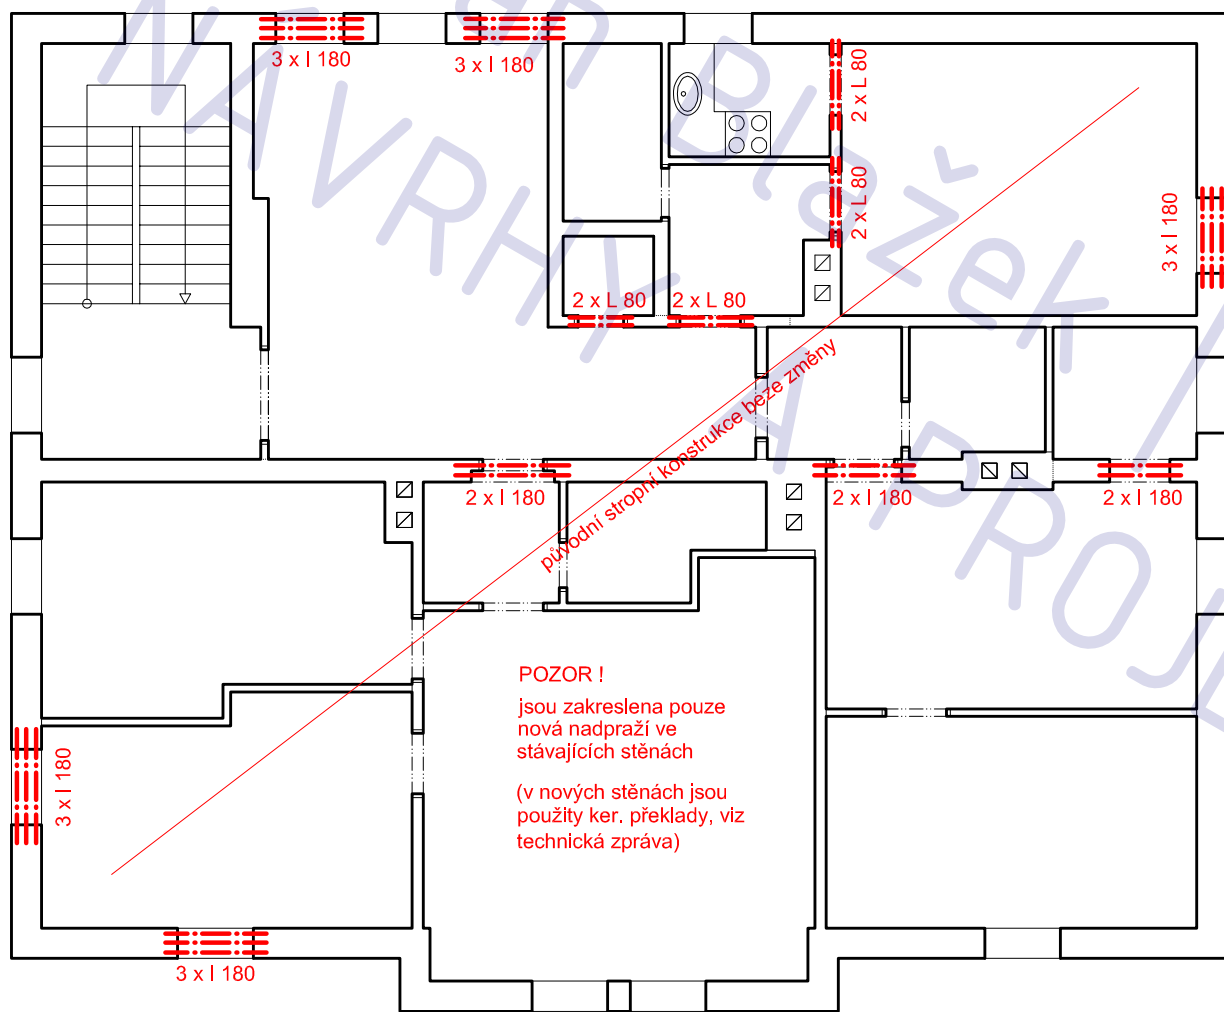

POZNÁMKA
tato dokumentace nenahrazuje
dokumentaci stavby

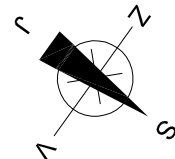

PENZION POTOČNÁ
rekonstrukce stávajícího objektu

adresa
Perštejn (Ch)

katastrální území a parcelní číslo
kú Perštejn 563285, parc. 124/1

stavebník a vlastník
Michal Olekšák
Kálmánova 1174/13
Praha, Kunratice
148 00

stupeň projektu
DSP

část projektu
část STAVEBNÍ

měřítko
1 : 100


datum
04.2012

návrh
Ing. Sergi Vasiljev

projektant
Ing. Jaroslav Illetško
Ing. Ivan Blažek

název výkresu
STATICKÉ ÚPRAVY
STROPU NAD 2.NP - návrh

číslo výkresu
S04

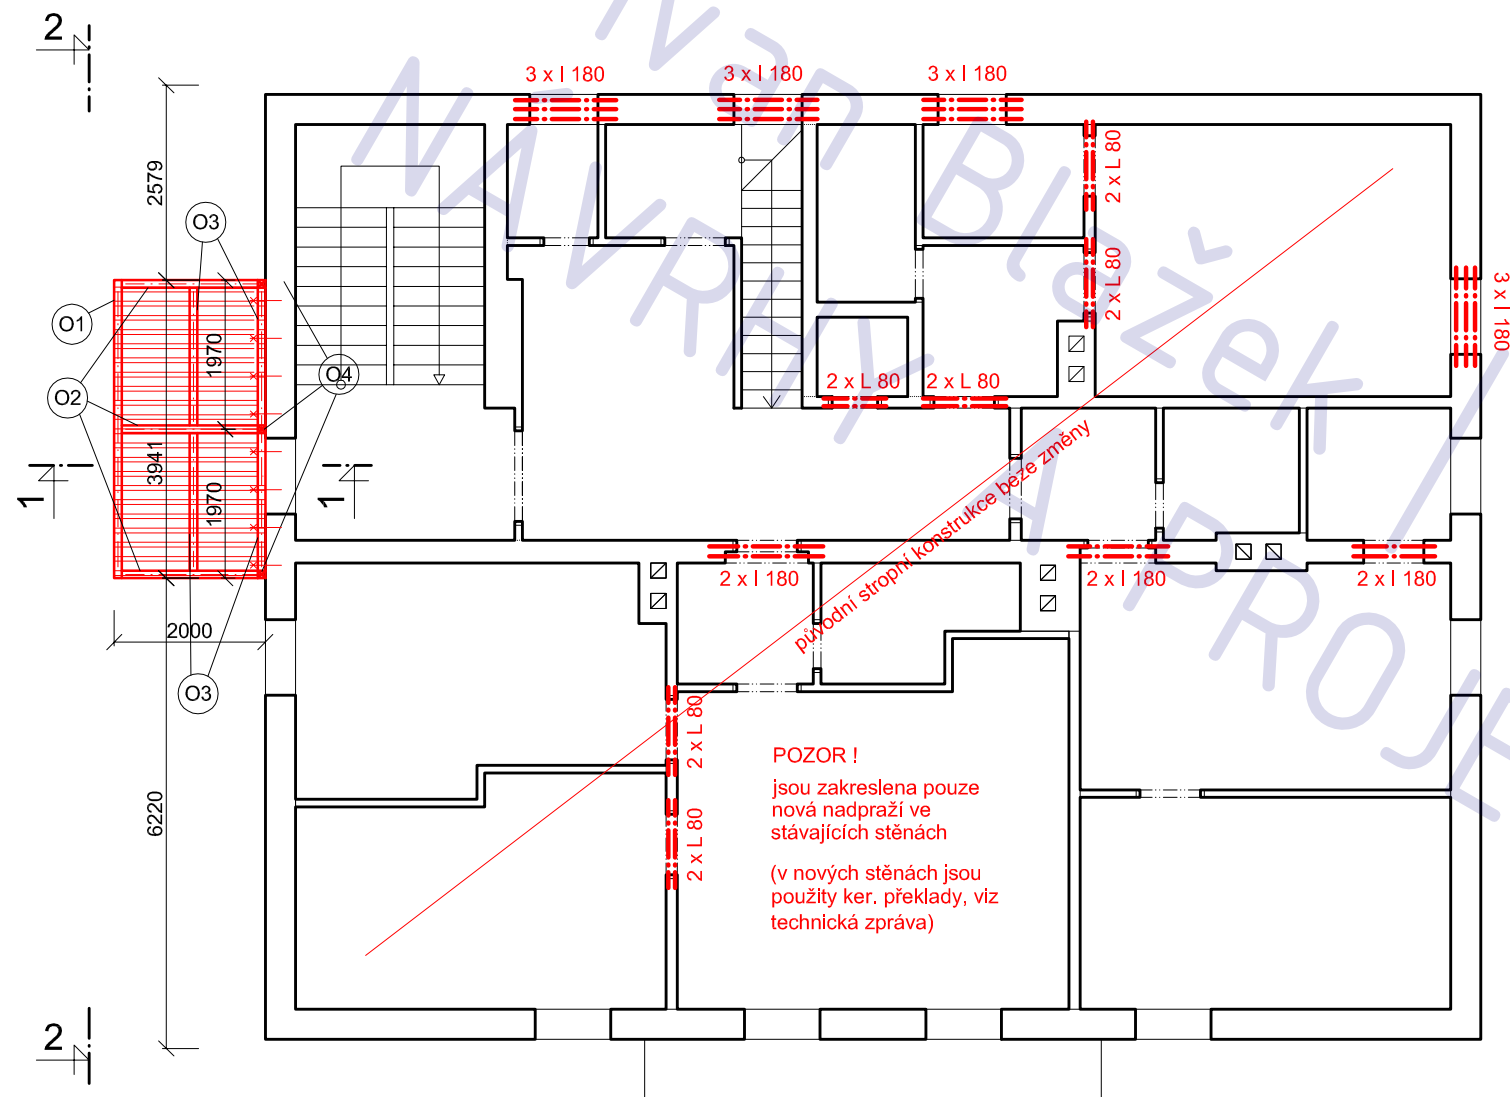

POZNÁMKA


tato dokumentace nenahrazuje dokumentaci stavby

VÝPIS PRVKŮ


č.	název	profil	délka	ks
O1	oc. profil	IPE 160	3950 mm	2
O2	oc. profil	IPE 160	1800 mm	2
O3	oc. profil	IPE 160	1820 mm	1
O4	oc. profil	IPE 160	1150 mm	1
O5	vázтуha	plech P10	350/600	1

k délkám profilů připočíst rezervu !

ŘEZ 1-1

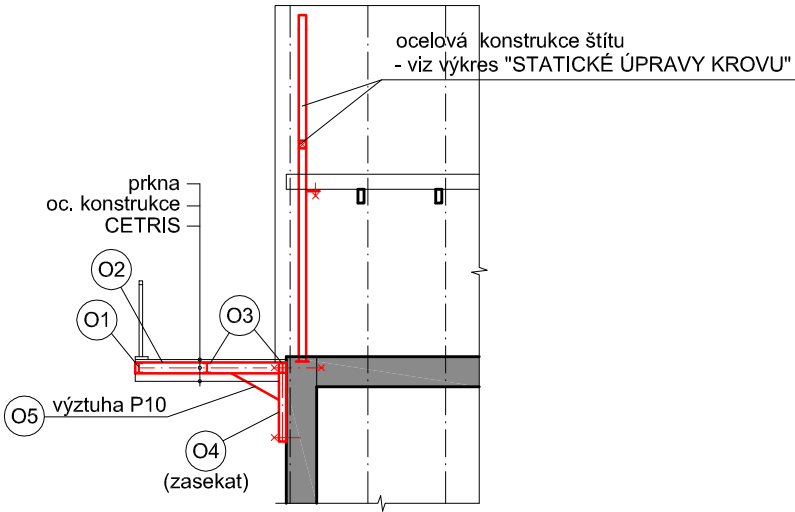



POHLED 2 - 2

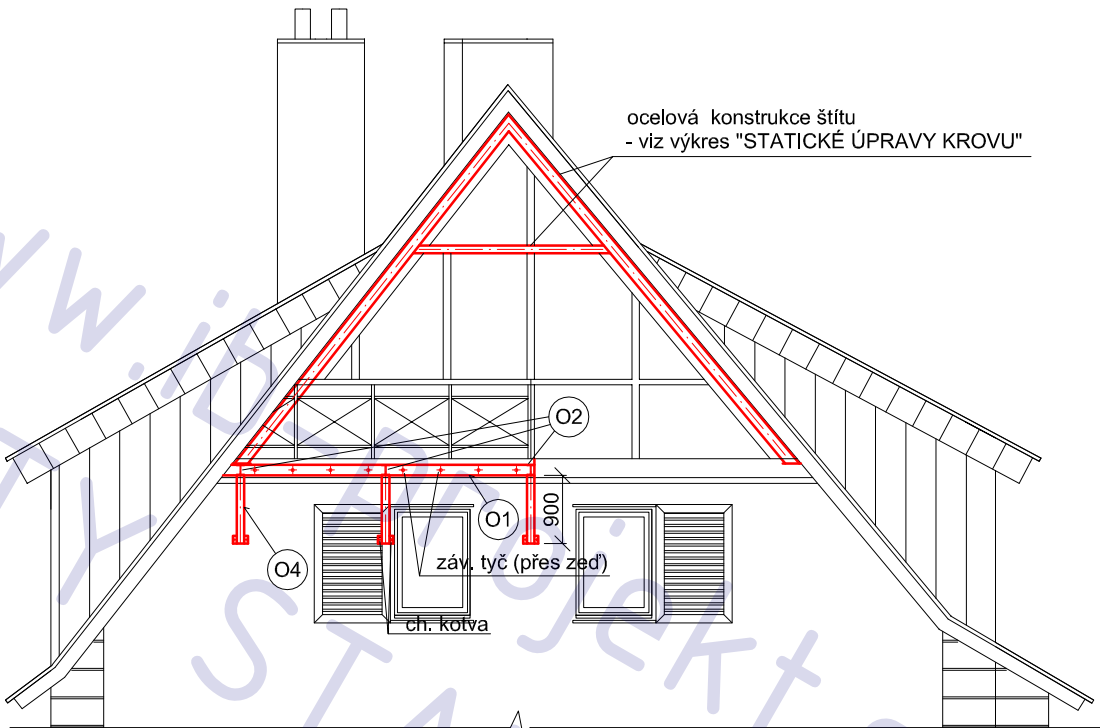


PENZION POTOČNÁ
rekonstrukce stávajícího objektu
měřítko 1 : 100

název výkresu
STATICKÉ ÚPRAVY
STROPU NAD 3.NP - návrh

S05

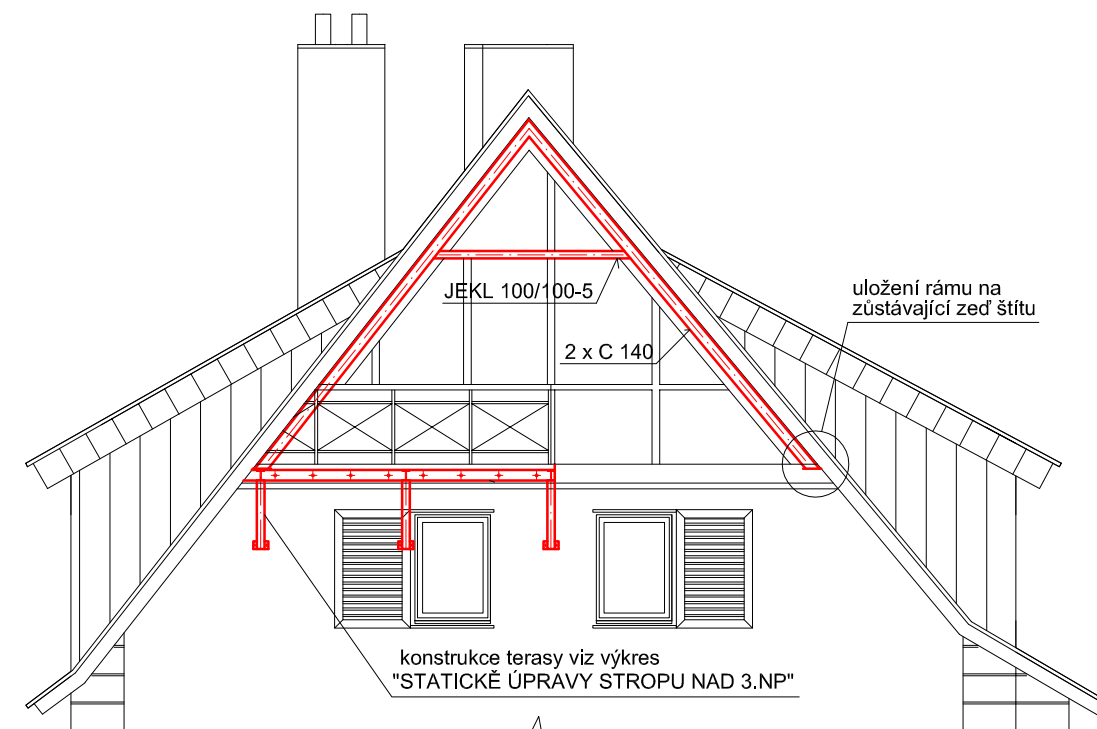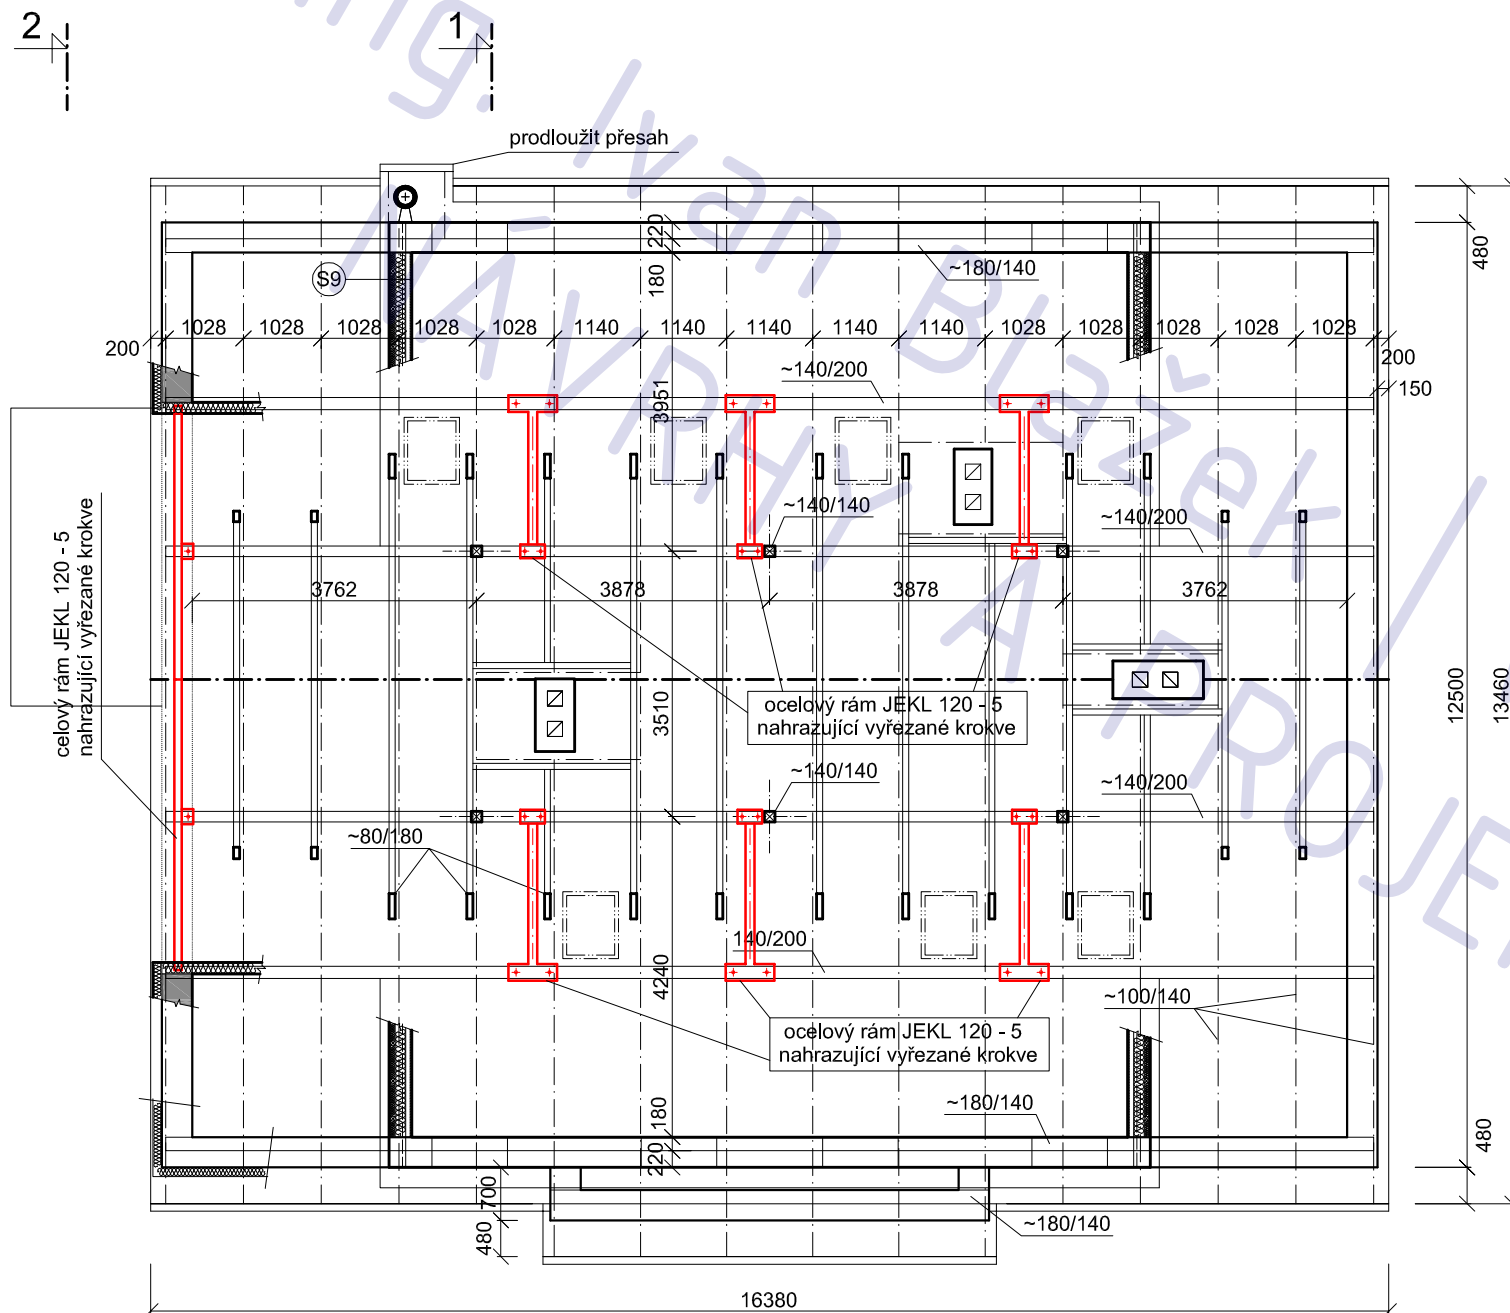

POHLED 2 - 2

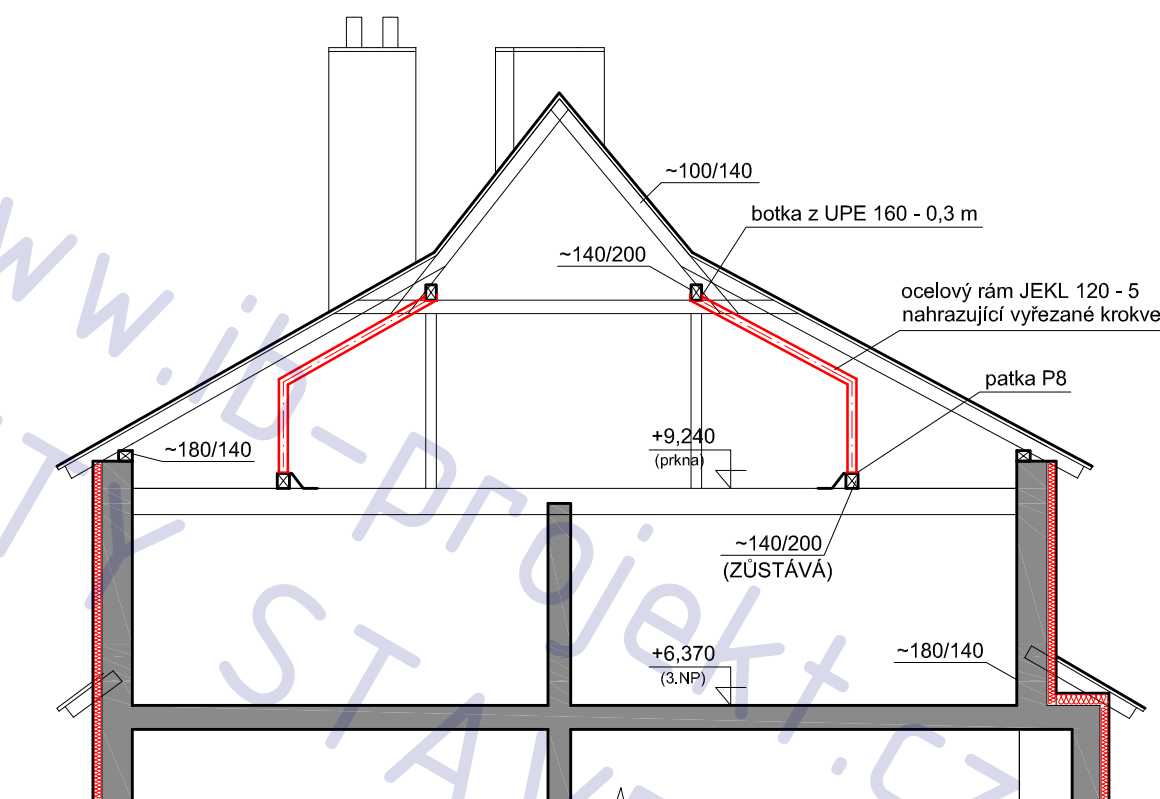

ŘEZ 1 - 1

POZNÁMKA

tato dokumentace nenahrazuje
dokumentaci stavby

PENZION POTOČNÁ
rekonstrukce stávajícího objektu

měřítko 1 : 100


název výkresu

STATICKÉ ÚPRAVY
KONSTR. KROVU - návrh

S06

ČÁST TZB

Penzion Potočná, Perštejn (Chomutov)

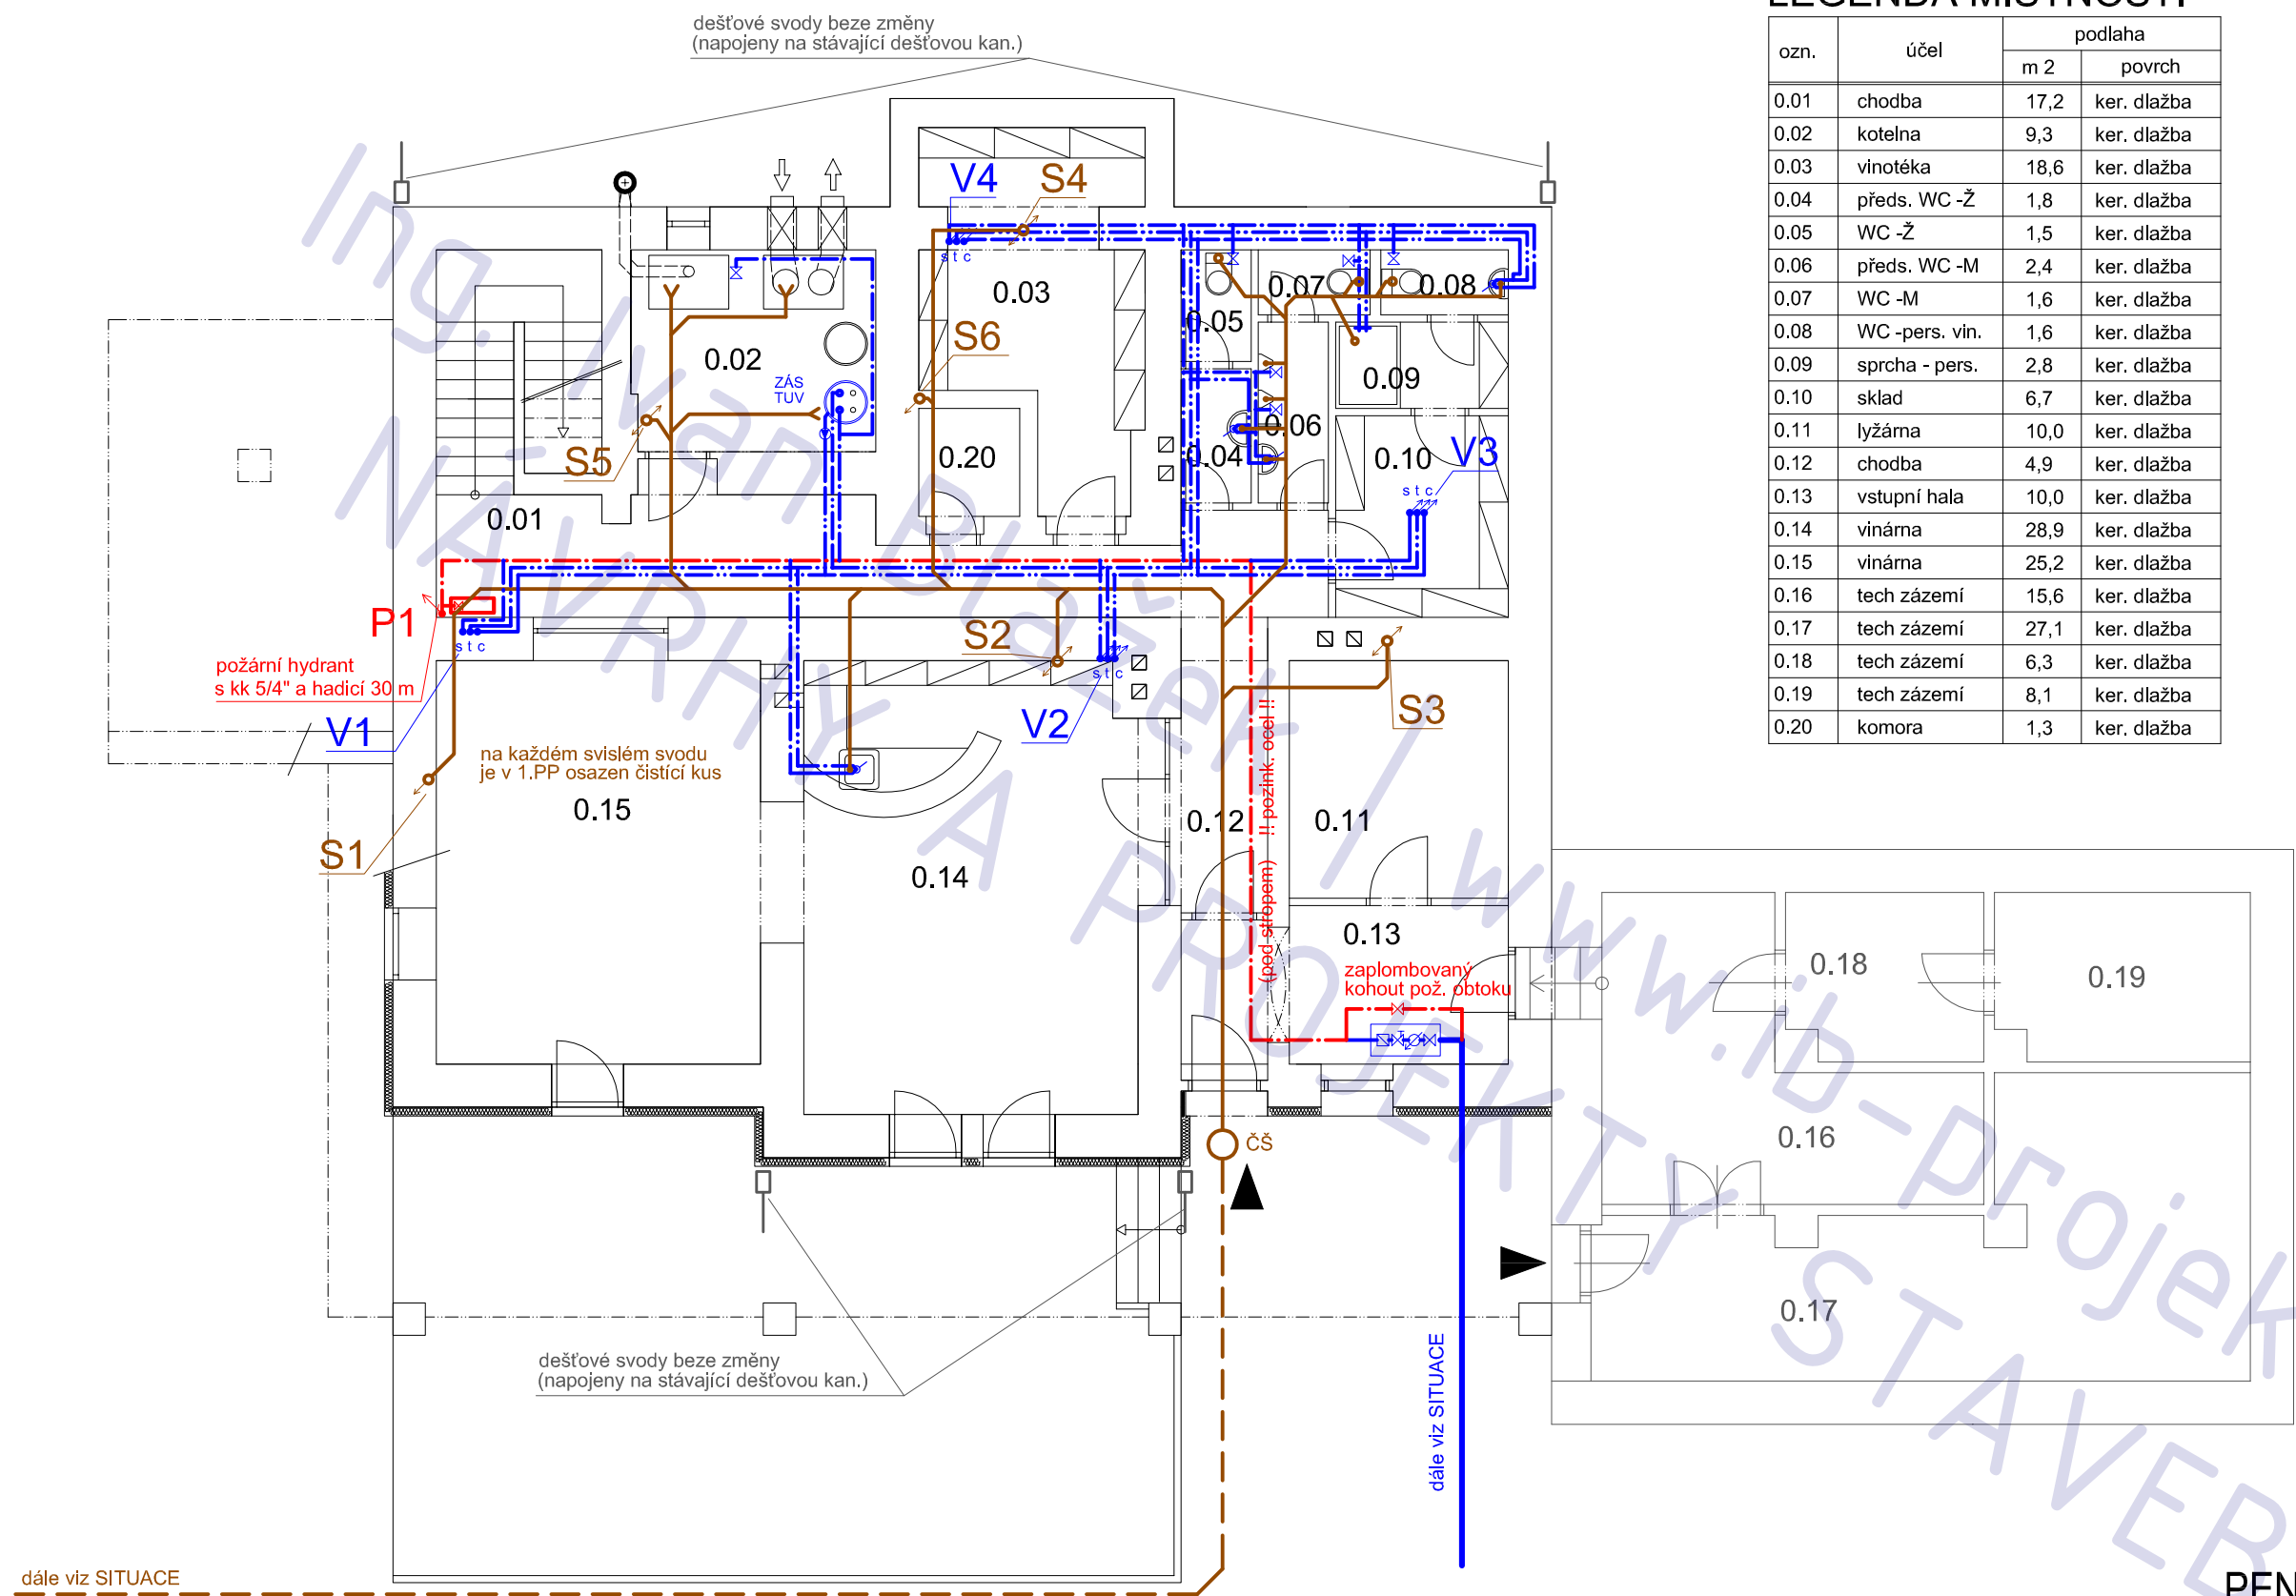

LEGENDA MÍSTNOSTÍ

ozn.	účel	podlaha	
		m 2	povrch
0.01	chodba	17,2	ker. dlažba
0.02	kotelna	9,3	ker. dlažba
0.03	vinotéka	18,6	ker. dlažba
0.04	předs. WC -Ž	1,8	ker. dlažba
0.05	WC -Ž	1,5	ker. dlažba
0.06	předs. WC -M	2,4	ker. dlažba
0.07	WC -M	1,6	ker. dlažba
0.08	WC -pers. vin.	1,6	ker. dlažba
0.09	sprcha - pers.	2,8	ker. dlažba
0.10	sklad	6,7	ker. dlažba
0.11	lyžárna	10,0	ker. dlažba
0.12	chodba	4,9	ker. dlažba
0.13	vstupní hala	10,0	ker. dlažba
0.14	vinárna	28,9	ker. dlažba
0.15	vinárna	25,2	ker. dlažba
0.16	tech zázemí	15,6	ker. dlažba
0.17	tech zázemí	27,1	ker. dlažba
0.18	tech zázemí	6,3	ker. dlažba
0.19	tech zázemí	8,1	ker. dlažba
0.20	komora	1,3	ker. dlažba

LEGENDA

- kanalizace splašková
- kanalizace dešťová
- rozvod vody (PPR / PE)
- rozvod požární vody (POZINK)

POZNÁMKA

tato dokumentace nenahrazuje
dokumentaci stavby


PENZION POTOČNÁ
rekonstrukce stávajícího objektu

měřítko 1 : 100

kanal / voda - 1.PP

číslo výkresu

T02

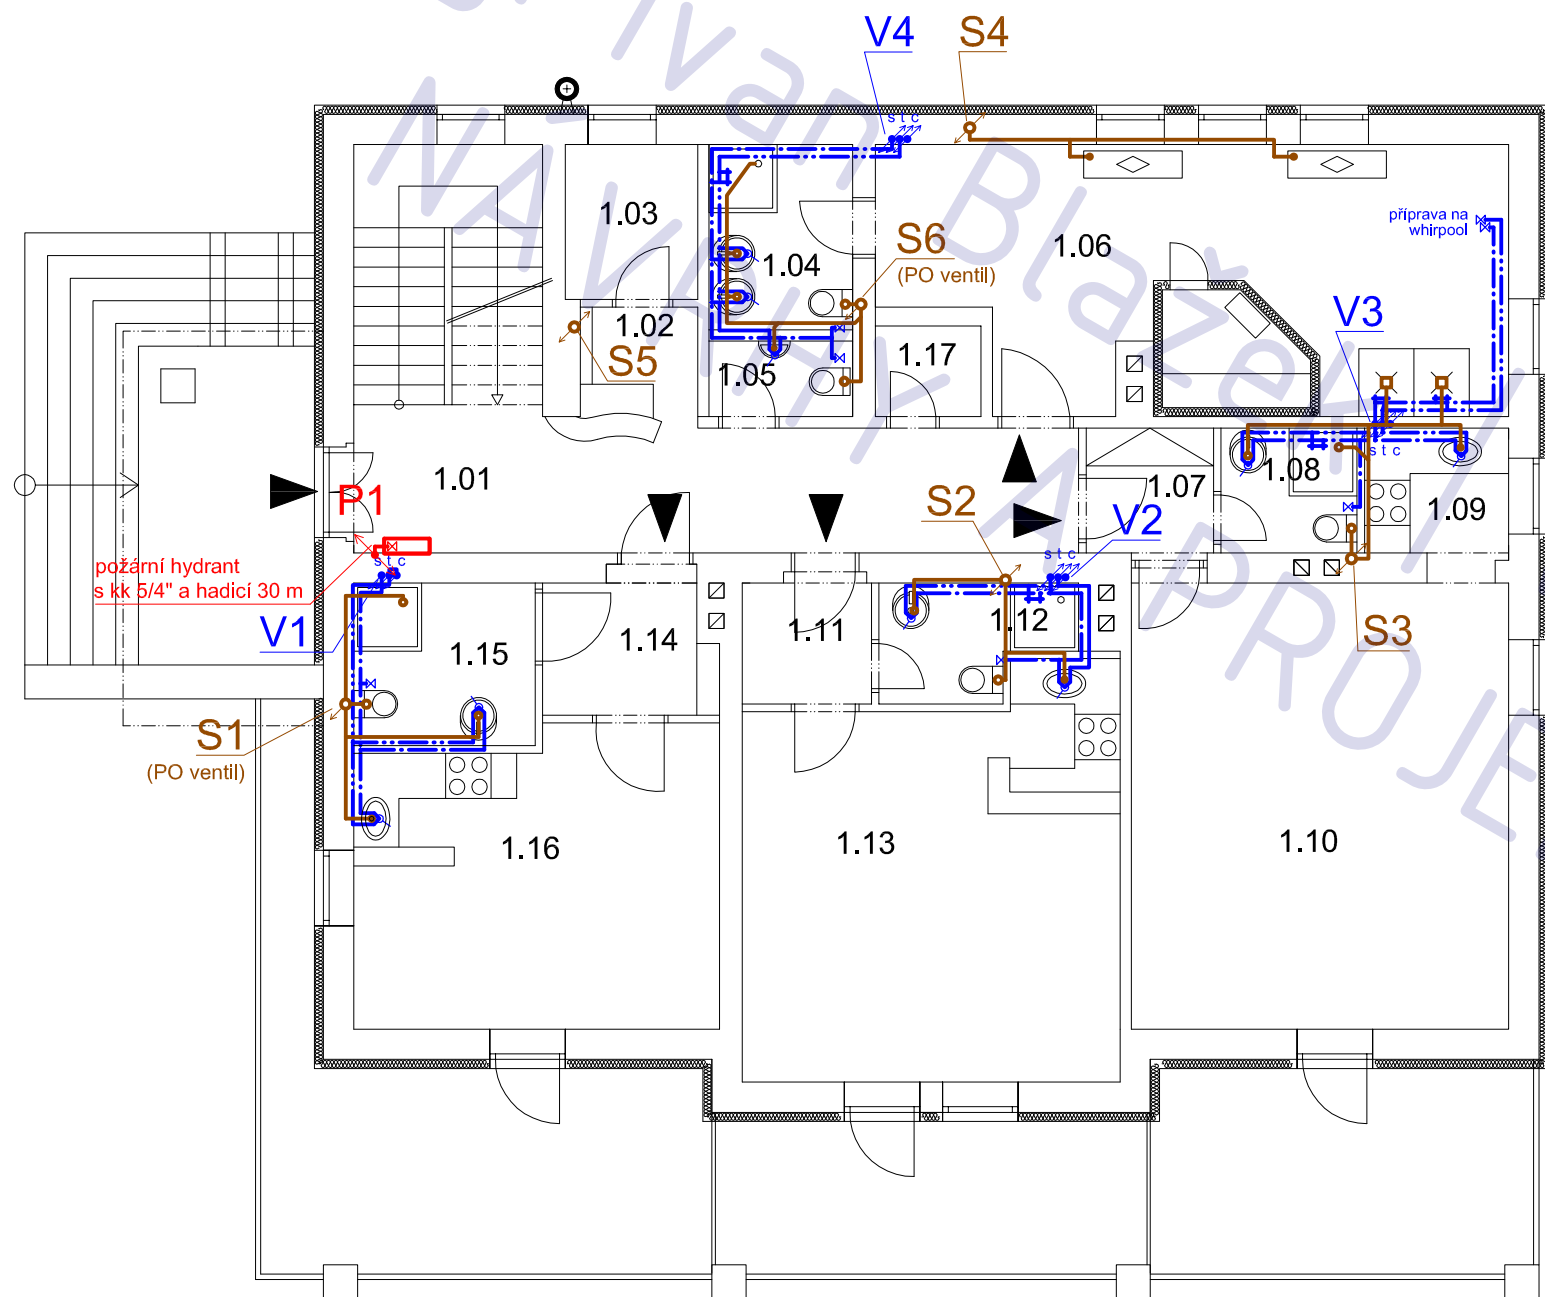

LEGENDA

- kanalizace splašková
- rozvod vody (PPR / PE)
- rozvod požární vody (POZINK)

LEGENDA MÍSTNOSTÍ

ozn.	účel	podlaha	
		m 2	povrch
1.01	chodba	16,7	ker. dlažba
1.02	recepce	2,3	ker. dlažba
2.03	zázemí recepce	3,6	ker. dlažba
1.04	WC / koup	4,6	ker. dlažba
1.05	wc personál	3,2	ker. dlažba
1.06	wellness	27,8	ker. dlažba
1.07	předsíň ap. 3	2,7	ker. dlažba
1.08	koupelna/WC	2,9	ker. dlažba
1.09	kk	3,2	ker. dlažba
1.10	pokoj	29,4	ker. dlažba
1.11	předsíň ap. 2	2,7	ker. dlažba
1.12	koupelna/WC	3,5	ker. dlažba
1.13	pokoj	25,5	ker. dlažba
1.14	předsíň ap.1	4,9	ker. dlažba
1.15	koupelna/WC	3,1	ker. dlažba
1.16	pokoj + kk	19,6	ker. dlažba
1.17	komora	1,3	ker. dlažba

POZNÁMKA

tato dokumentace nenahrazuje
dokumentaci stavby

PENZION POTOČNÁ rekonstrukce stávajícího objektu

adresa Perštejn (Ch)

katastrální území a parcelní číslo
kú Perštejn 563285, parc. 124/1

stavebník a vlastník
Michal Olešák
Kálmánova 1174/13
Praha, Kunratice
148 00

stupeň projektu DSP

část projektu část TZB

měřítko 1 : 100


datum 04.2012

návrh Ing. Sergi Vasiljev

projektant Ing. Jaroslav Illetško
Ing. Ivan Blažek

název výkresu kanal / voda - 1.NP

číslo výkresu T03

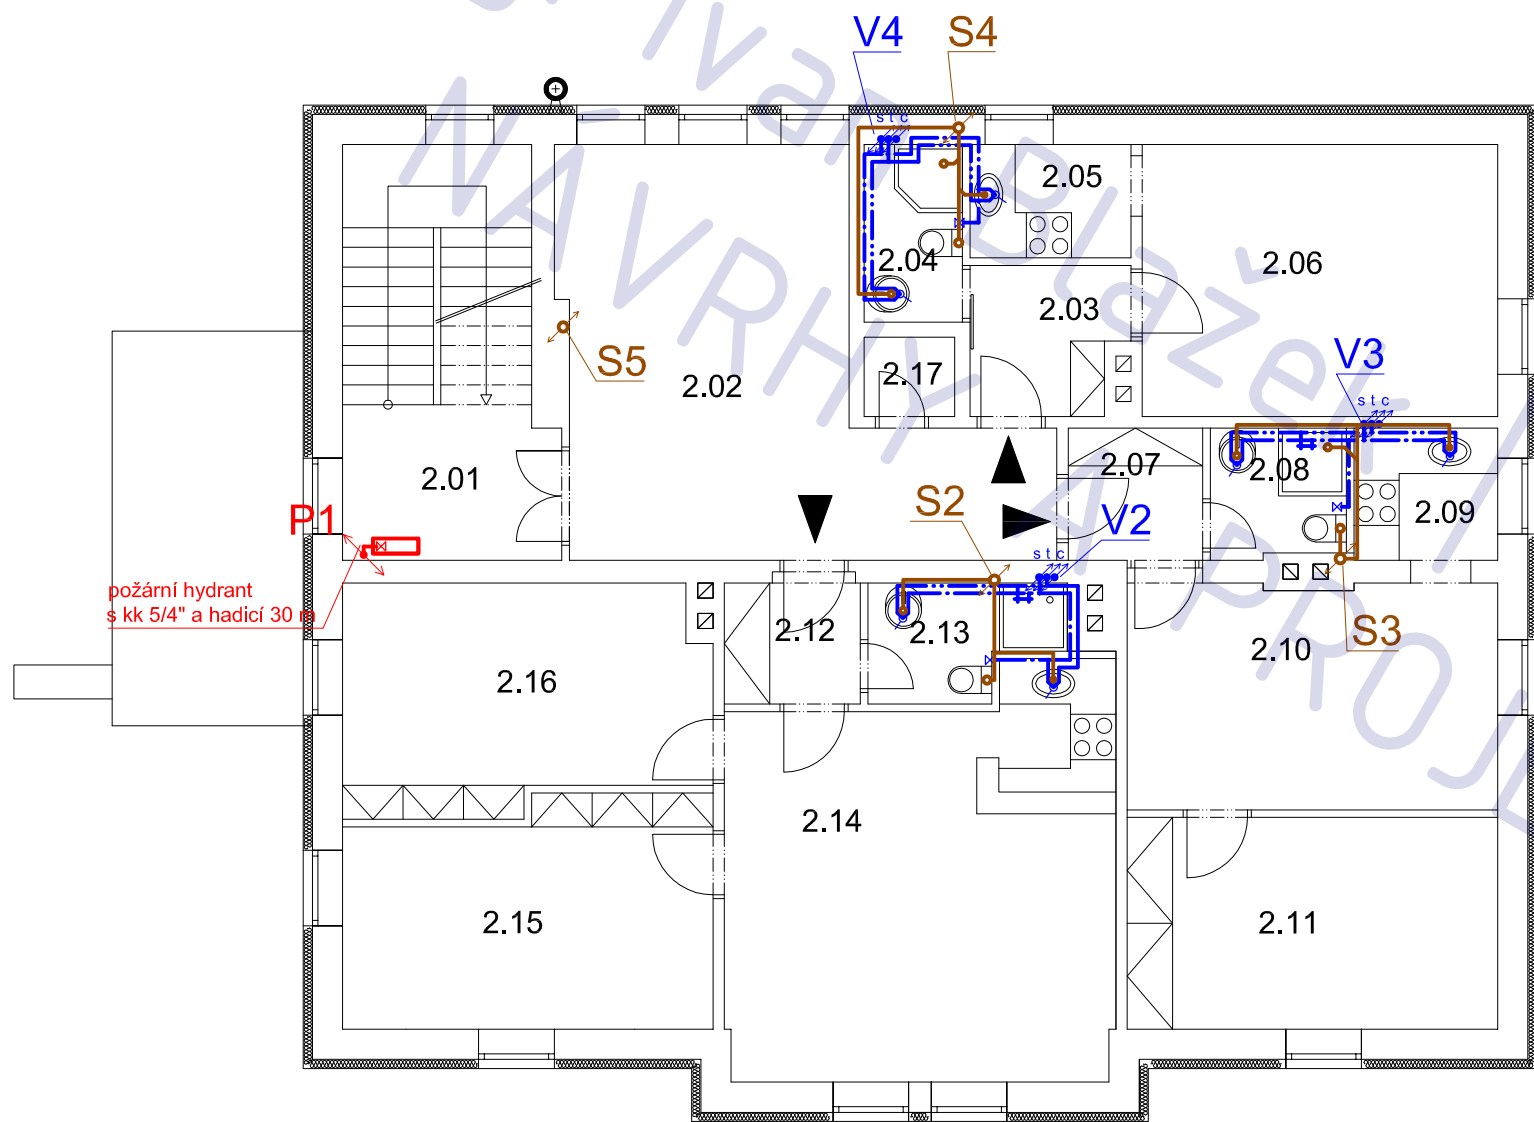

LEGENDA

- kanalizace splašková
- rozvod vody (PPR / PE)
- rozvod požární vody (POZINK)

LEGENDA MÍSTNOSTÍ

ozn.	účel	podlaha	
		m 2	povrch
2.01	schodiště	5,8	ker. dlažba
2.02	chodba	25,4	ker. dlažba
2.03	předsíň ap. 6	3,9	ker. dlažba
2.04	koupelna/WC	3,0	ker. dlažba
2.05	kk	3,2	ker. dlažba
2.06	pokoj	16,9	ker. dlažba
2.07	předsíň ap. 5	3,1	ker. dlažba
2.08	kupelna/WC	3,0	ker. dlažba
2.09	kk	3,3	ker. dlažba
2.10	pokoj	14,6	ker. dlažba
2.11	pokoj	13,7	ker. dlažba
2.12	předsíň ap. 4	2,8	ker. dlažba
2.13	koupelna	3,5	ker. dlažba
2.14	pokoj	26,9	ker. dlažba
2.15	pokoj	14,1	ker. dlažba
2.16	pokoj	13,9	ker. dlažba
2.17	komora	1,3	ker. dlažba

PENZION POTOČNÁ
rekonstrukce stávajícího objektu

adresa
Perštejn (Ch)

katastrální území a parcelní číslo
kú Perštejn 563285, parc. 124/1

stavebník a vlastník
Michal Olekšák
Kálmánova 1174/13
Praha, Kunratice
148 00

stupeň projektu
DSP

část projektu
část TZB

měřítko
1 : 100


datum
04.2012

návrh
Ing. Sergi Vasiljev

projektant
Ing. Jaroslav Illetško
Ing. Ivan Blažek

název výkresu
kanal. / voda - 2.NP

číslo výkresu
T04

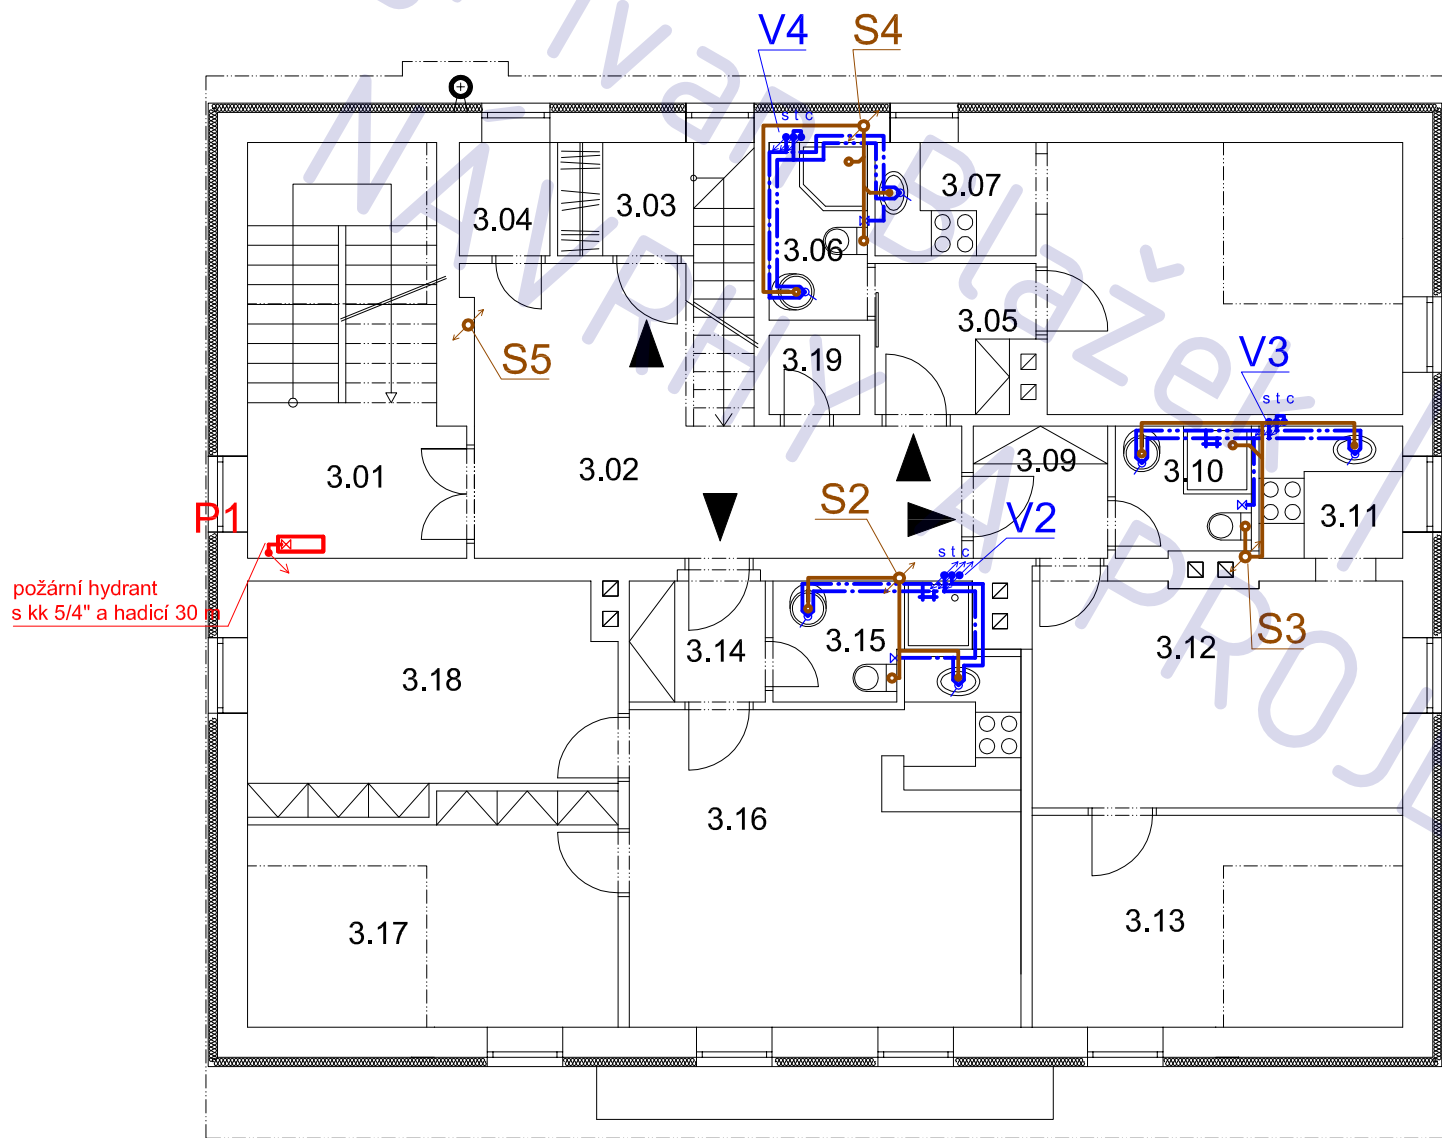

LEGENDA

- kanalizace splašková
- rozvod vody (PPR / PE)
- rozvod požární vody (POZINK)

LEGENDA MÍSTNOSTÍ

ozn.	účel	podlaha	
		m 2	povrch
3.01	schodiště	5,8	ker. dlažba
3.02	chodba	17,3	ker. dlažba
3.03	předsíň ap. 10	2,7	ker. dlažba
3.04	tech. komora	1,8	ker. dlažba
3.05	předsíň ap. 9	3,9	ker. dlažba
3.06	koupelna/WC	3,0	ker. dlažba
3.07	kk	3,2	ker. dlažba
3.08	pokoj	16,9	ker. dlažba
3.09	předsíň ap. 8	3,1	ker. dlažba
3.10	kupelna/WC	3,0	ker. dlažba
3.11	kk	3,3	ker. dlažba
3.12	pokoj	14,6	ker. dlažba
3.13	pokoj	13,7	ker. dlažba
3.14	předsíň ap. 7	2,8	ker. dlažba
3.15	koupelna	3,5	ker. dlažba
3.16	pokoj	22,7	ker. dlažba
3.17	pokoj	14,1	ker. dlažba
3.18	pokoj	13,9	ker. dlažba
3.19	komora	1,3	ker. dlažba

PENZION POTOČNÁ
rekonstrukce stávajícího objektu

adresa
Perštejn (Ch)

katastrální území a parcelní číslo
kú Perštejn 563285, parc. 124/1

stavebník a vlastník
Michal Olekšák
Kálmánova 1174/13
Praha, Kunratice
148 00

stupeň projektu
DSP

část projektu
část TZB

měřítko
1 : 100

datum
04.2012

návrh
Ing. Sergi Vasiljev


projektant
Ing. Jaroslav Illetško
Ing. Ivan Blažek

název výkresu
kanal. / voda - 3.NP

číslo výkresu
T05

POZNÁMKA

tato dokumentace nenahrazuje
dokumentaci stavby

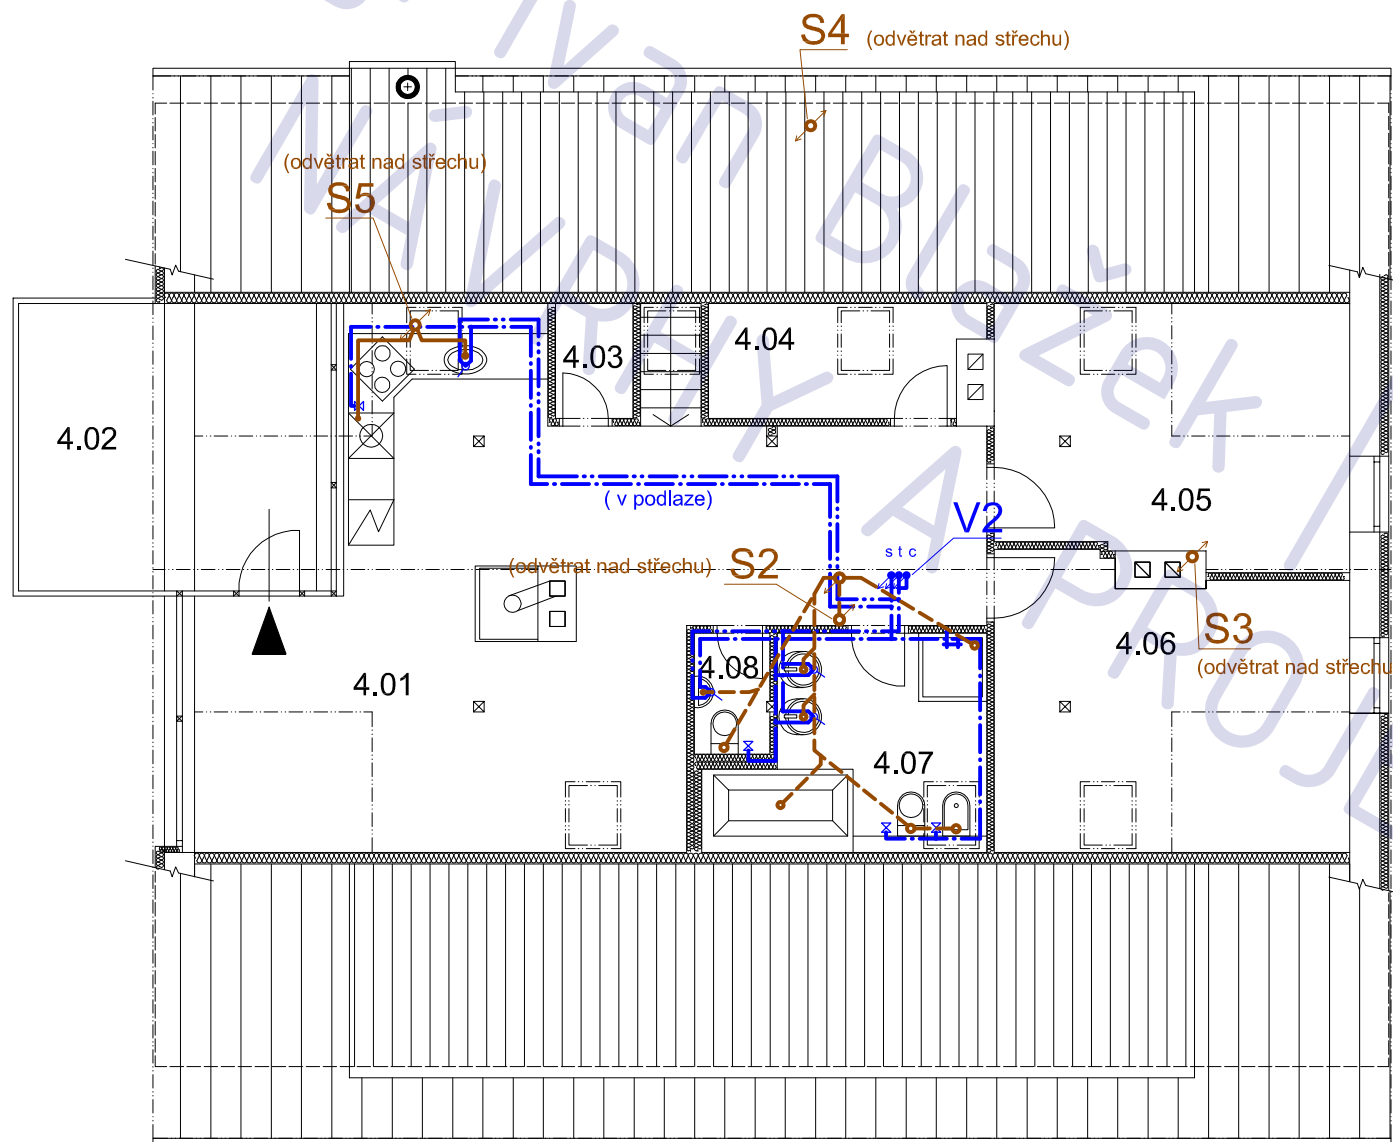

LEGENDA

- kanalizace splašková
- rozvod vody (PPR / PE)
- rozvod požární vody (POZINK)

LEGENDA MÍSTNOSTÍ

ozn.	účel	podlaha	
		m 2	povrch
4.01	aparna	47,3	ker. dlažba
4.02	terasa	15,5	ker. dlažba
4.03	spíž	1,5	ker. dlažba
4.04	šatna	5,1	ker. dlažba
4.05	pokoj	16,1	ker. dlažba
4.06	pokoj	17,5	ker. dlažba
1.07	koupelna	8,7	ker. dlažba
1.08	WC	1,6	ker. dlažba

POZNÁMKA

tato dokumentace nenahrazuje
dokumentaci stavby

PENZION POTOČNÁ
rekonstrukce stávajícího objektu

adresa Perštejn (Ch)

katastrální území a parcelní číslo
kú Perštejn 563285, parc. 124/1

stavebník a vlastník
Michal Olekšák
Kálmánova 1174/13
Praha, Kunratice
148 00

stupeň projektu DSP

část projektu část TZB

měřítko 1 : 100

datum 04.2012

návrh Ing. Sergi Vasiljev


projektant Ing. Jaroslav Illetško
Ing. Ivan Blažek

název výkresu kanál. / voda - 4.NP

číslo výkresu T06

LEGENDA MÍSTNOSTÍ

ozn.	účel	podlaha	
		m 2	povrch
0.01	chodba	17,2	ker. dlažba
0.02	kotelna	9,3	ker. dlažba
0.03	vinotéka	18,6	ker. dlažba
0.04	předs. WC -Ž	1,8	ker. dlažba
0.05	WC -Ž	1,5	ker. dlažba
0.06	předs. WC -M	2,4	ker. dlažba
0.07	WC -M	1,6	ker. dlažba
0.08	WC -pers. vin.	1,6	ker. dlažba
0.09	sprcha - pers.	2,8	ker. dlažba
0.10	sklad	6,7	ker. dlažba
0.11	lyžárna	10,0	ker. dlažba
0.12	chodba	4,9	ker. dlažba
0.13	vstupní hala	10,0	ker. dlažba
0.14	vinárna	28,9	ker. dlažba
0.15	vinárna	25,2	ker. dlažba
0.16	tech zázemí	15,6	ker. dlažba
0.17	tech zázemí	27,1	ker. dlažba
0.18	tech zázemí	6,3	ker. dlažba
0.19	tech zázemí	8,1	ker. dlažba
0.20	komora	1,3	ker. dlažba

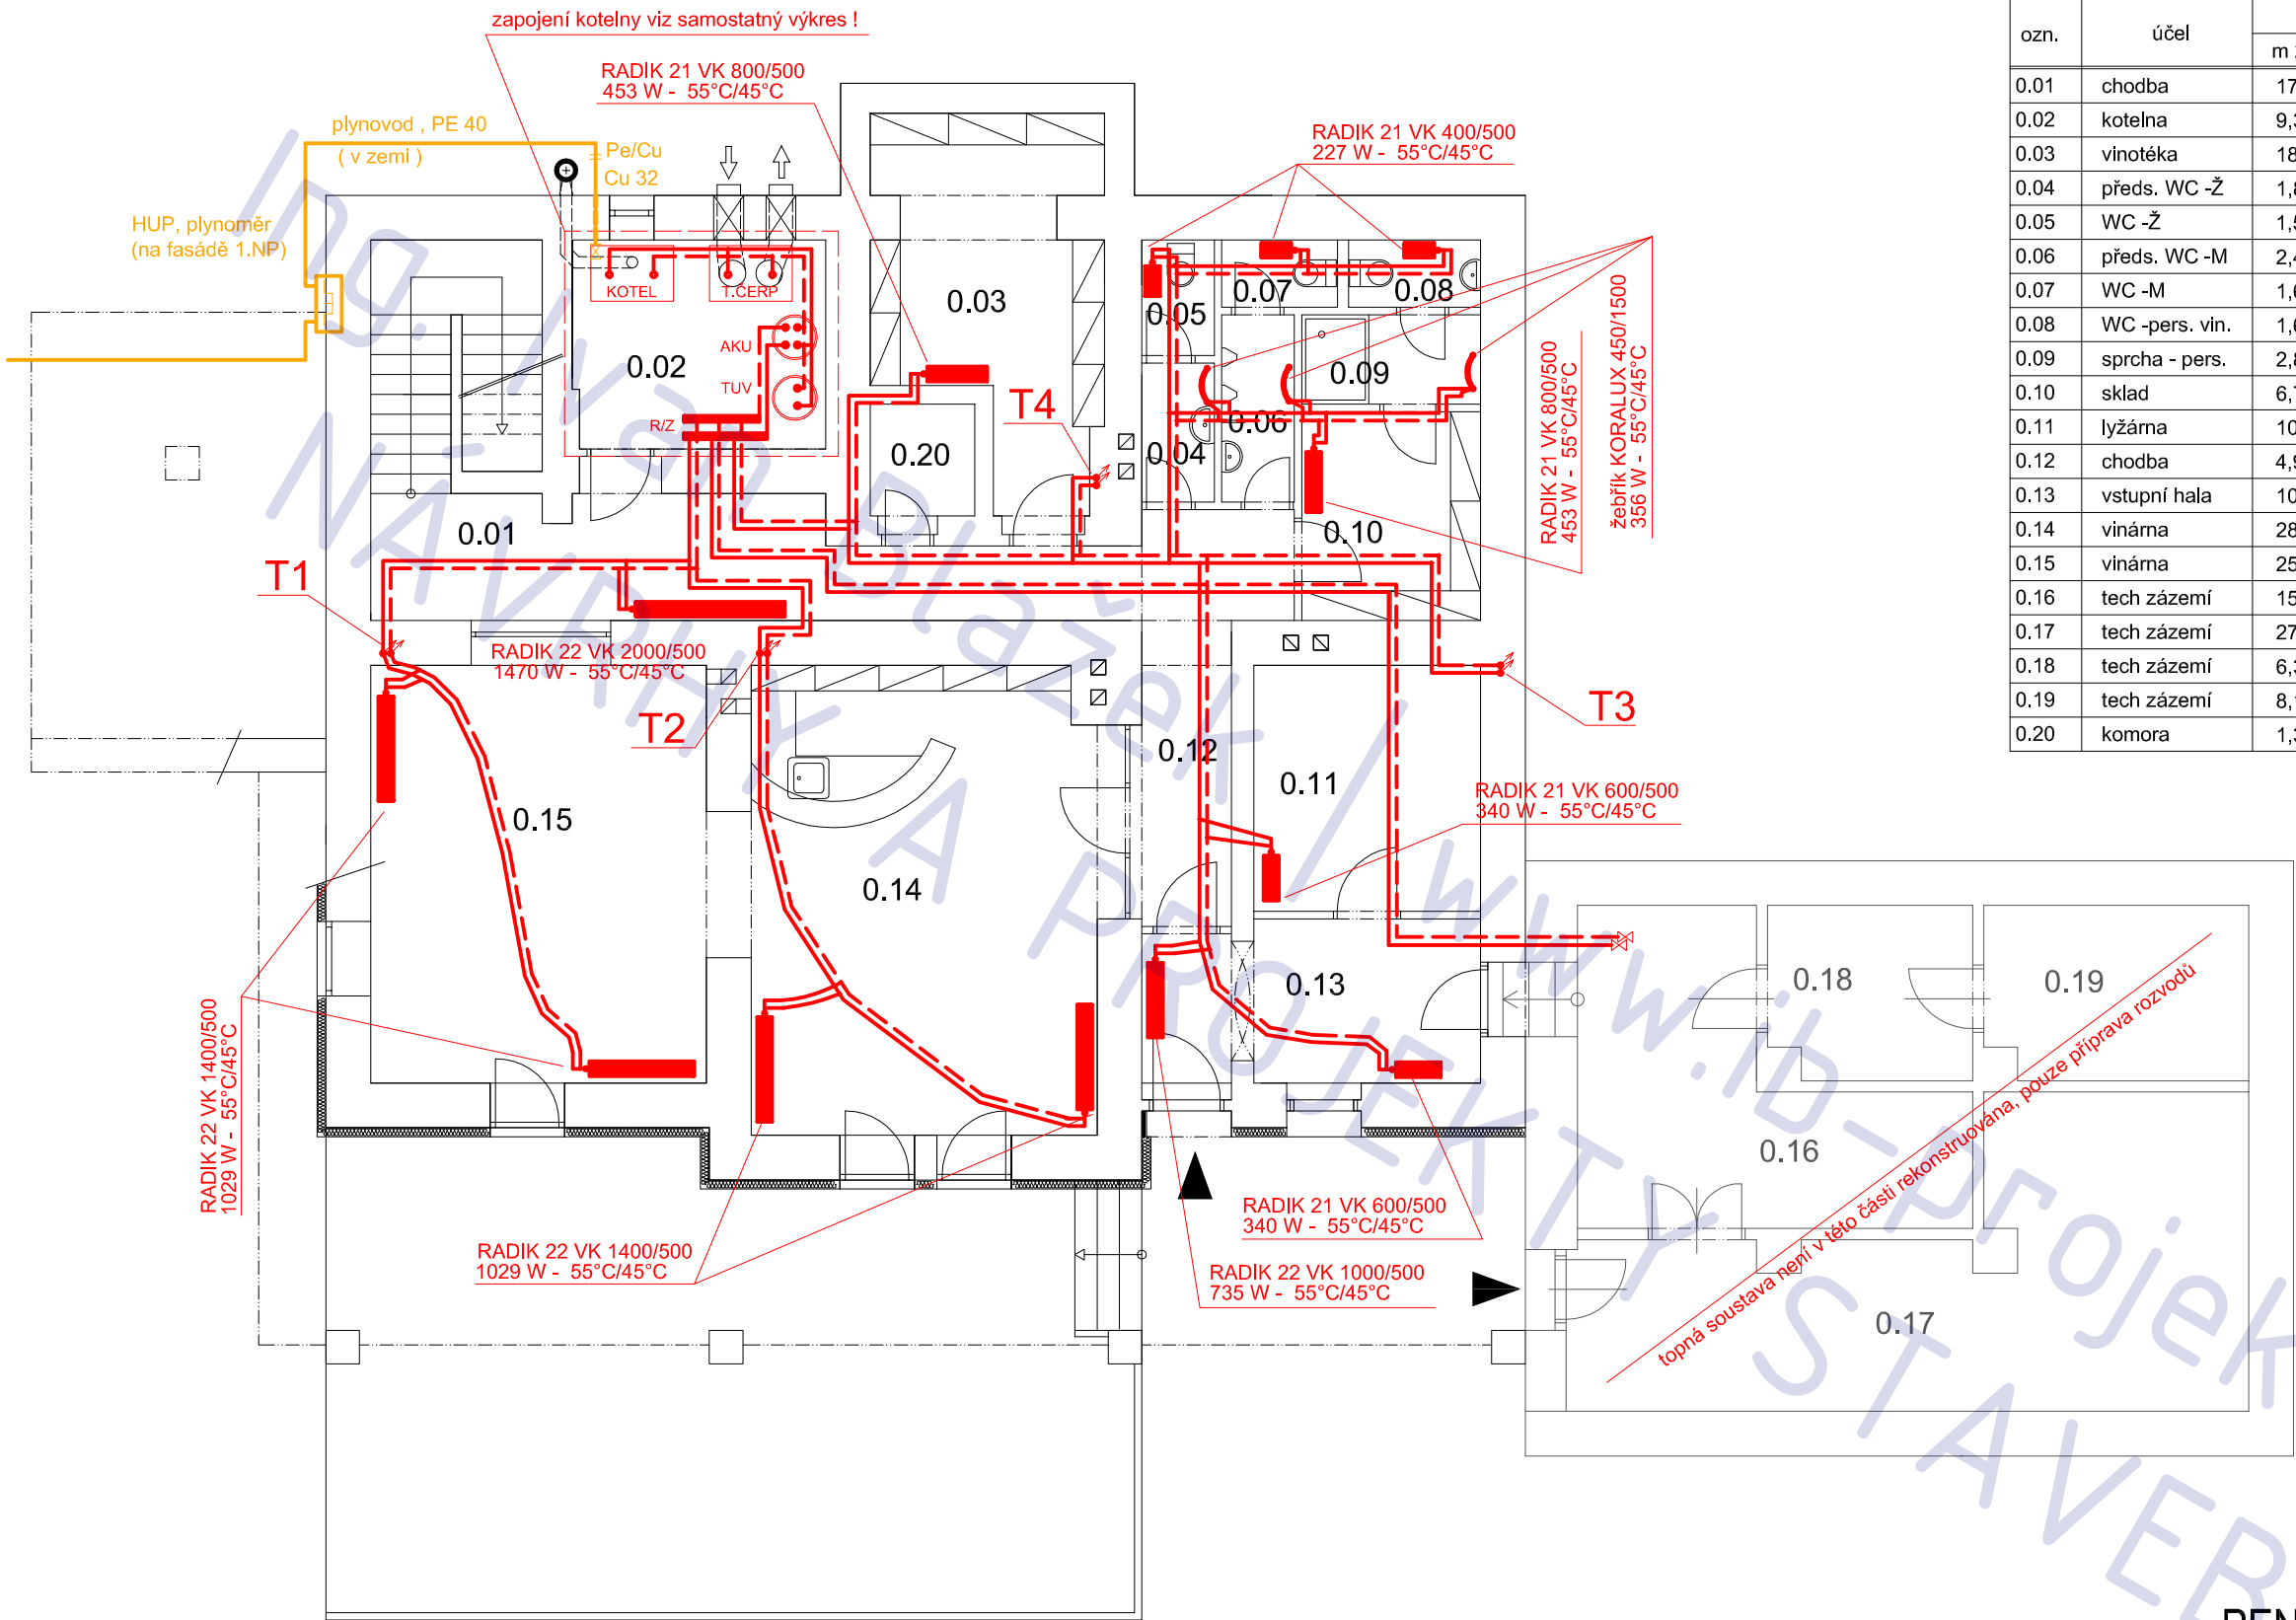


POZNÁMKA
tato dokumentace nenahrazuje
dokumentaci stavby

PENZION POTOČNÁ
rekonstrukce stávajícího objektu
měřítko 1 : 100

vytápění - 1.PP

číslo výkresu T07

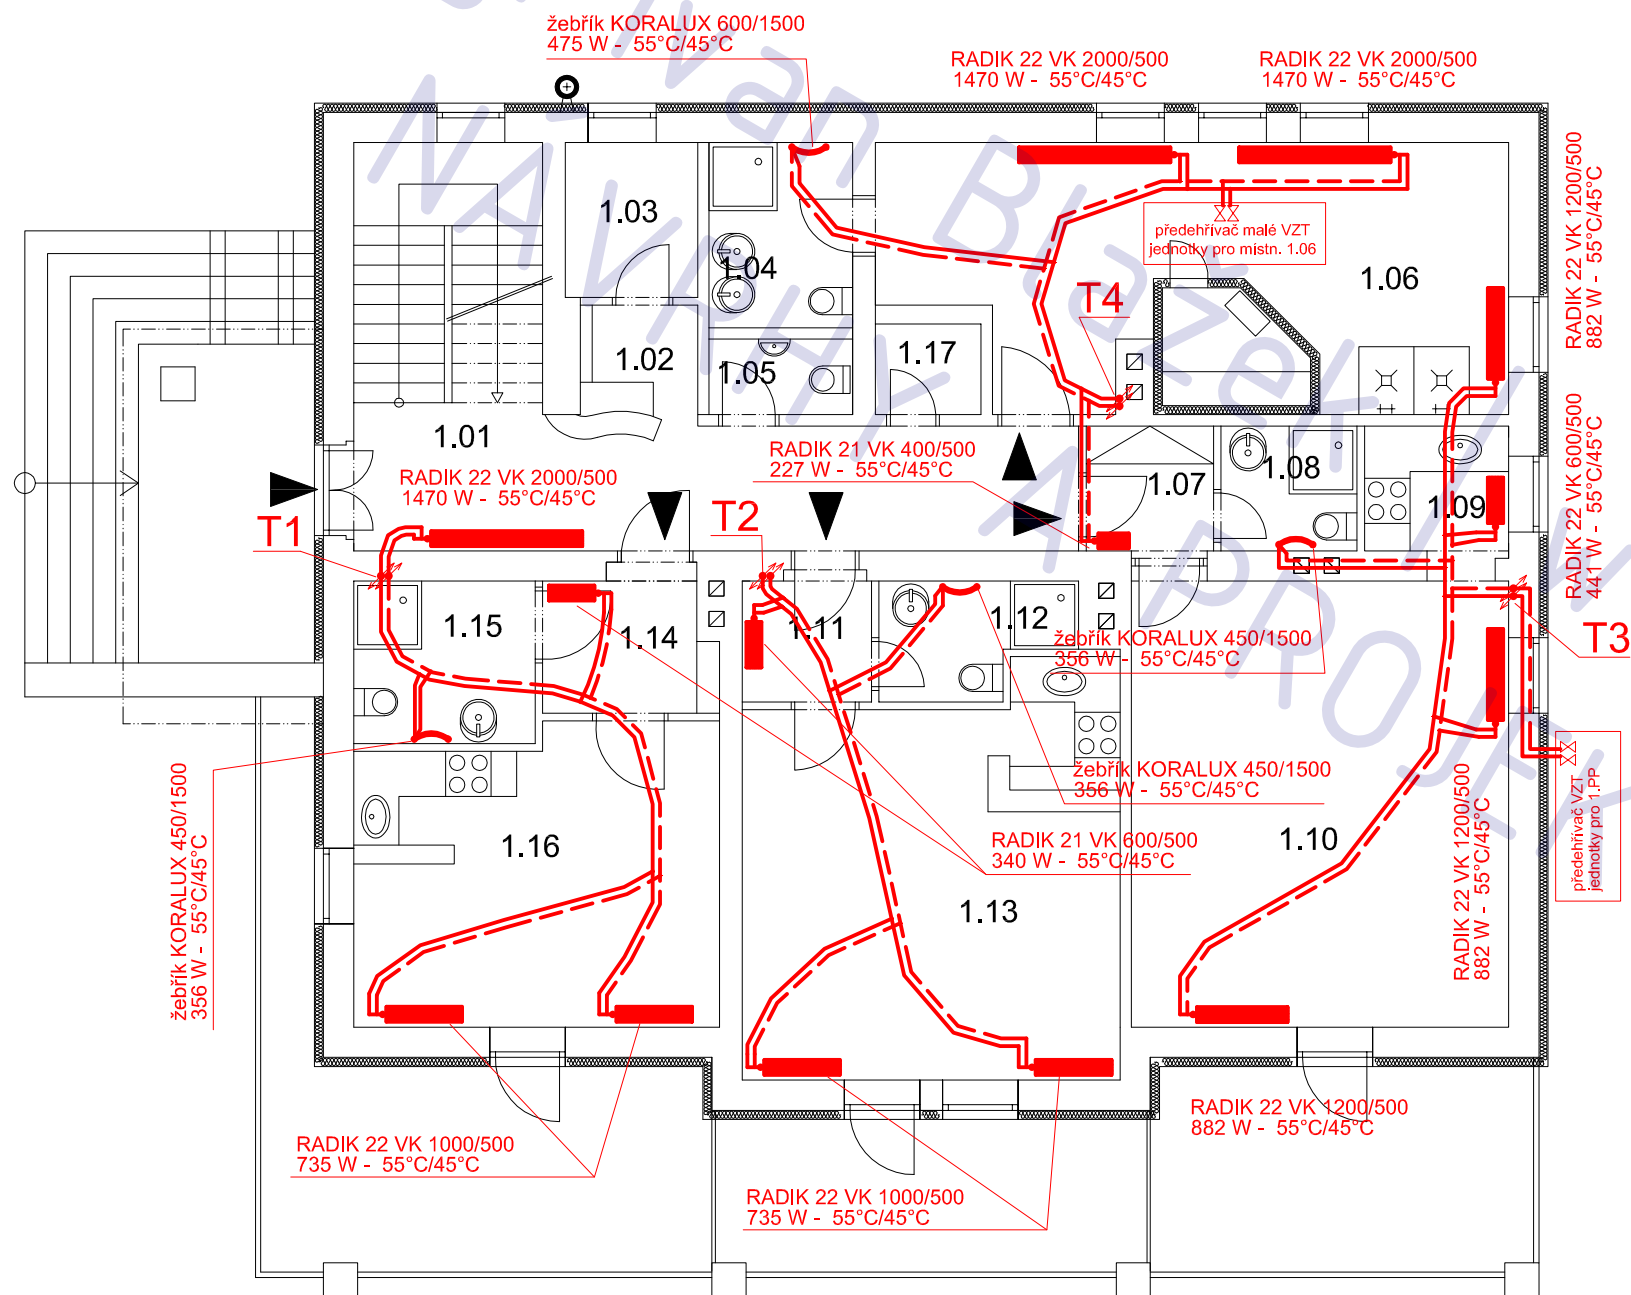


POZNÁMKA
tato dokumentace nenahrazuje
dokumentaci stavby

LEGENDA MÍSTNOSTÍ

ozn.	účel	podlaha	
		m 2	povrch
1.01	chodba	16,7	ker. dlažba
1.02	recepce	2,3	ker. dlažba
2.03	zázemí recepce	3,6	ker. dlažba
1.04	WC / koup	4,6	ker. dlažba
1.05	wc personál	3,2	ker. dlažba
1.06	wellness	27,8	ker. dlažba
1.07	předsíň ap. 3	2,7	ker. dlažba
1.08	koupelna/WC	2,9	ker. dlažba
1.09	kk	3,2	ker. dlažba
1.10	pokoj	29,4	ker. dlažba
1.11	předsíň ap. 2	2,7	ker. dlažba
1.12	koupelna/WC	3,5	ker. dlažba
1.13	pokoj	25,5	ker. dlažba
1.14	předsíň ap.1	4,9	ker. dlažba
1.15	koupelna/WC	3,1	ker. dlažba
1.16	pokoj + kk	19,6	ker. dlažba
1.17	komora	1,3	ker. dlažba

PENZION POTOČNÁ
rekonstrukce stávajícího objektu

adresa	Perštejn (Ch)
katastrální území a parcelní číslo	kú Perštejn 563285, parc. 124/1
stavebník a vlastník	Michal Olešák Kálmánova 1174/13 Praha, Kunratice 148 00
stupeň projektu	DSP
část projektu	část TZB
měřítko	1 : 100
datum	04.2012
návrh	Ing. Sergi Vasiljev
projektant	Ing. Jaroslav Illetško Ing. Ivan Blažek
název výkresu	vytápění - 1.NP
číslo výkresu	T08

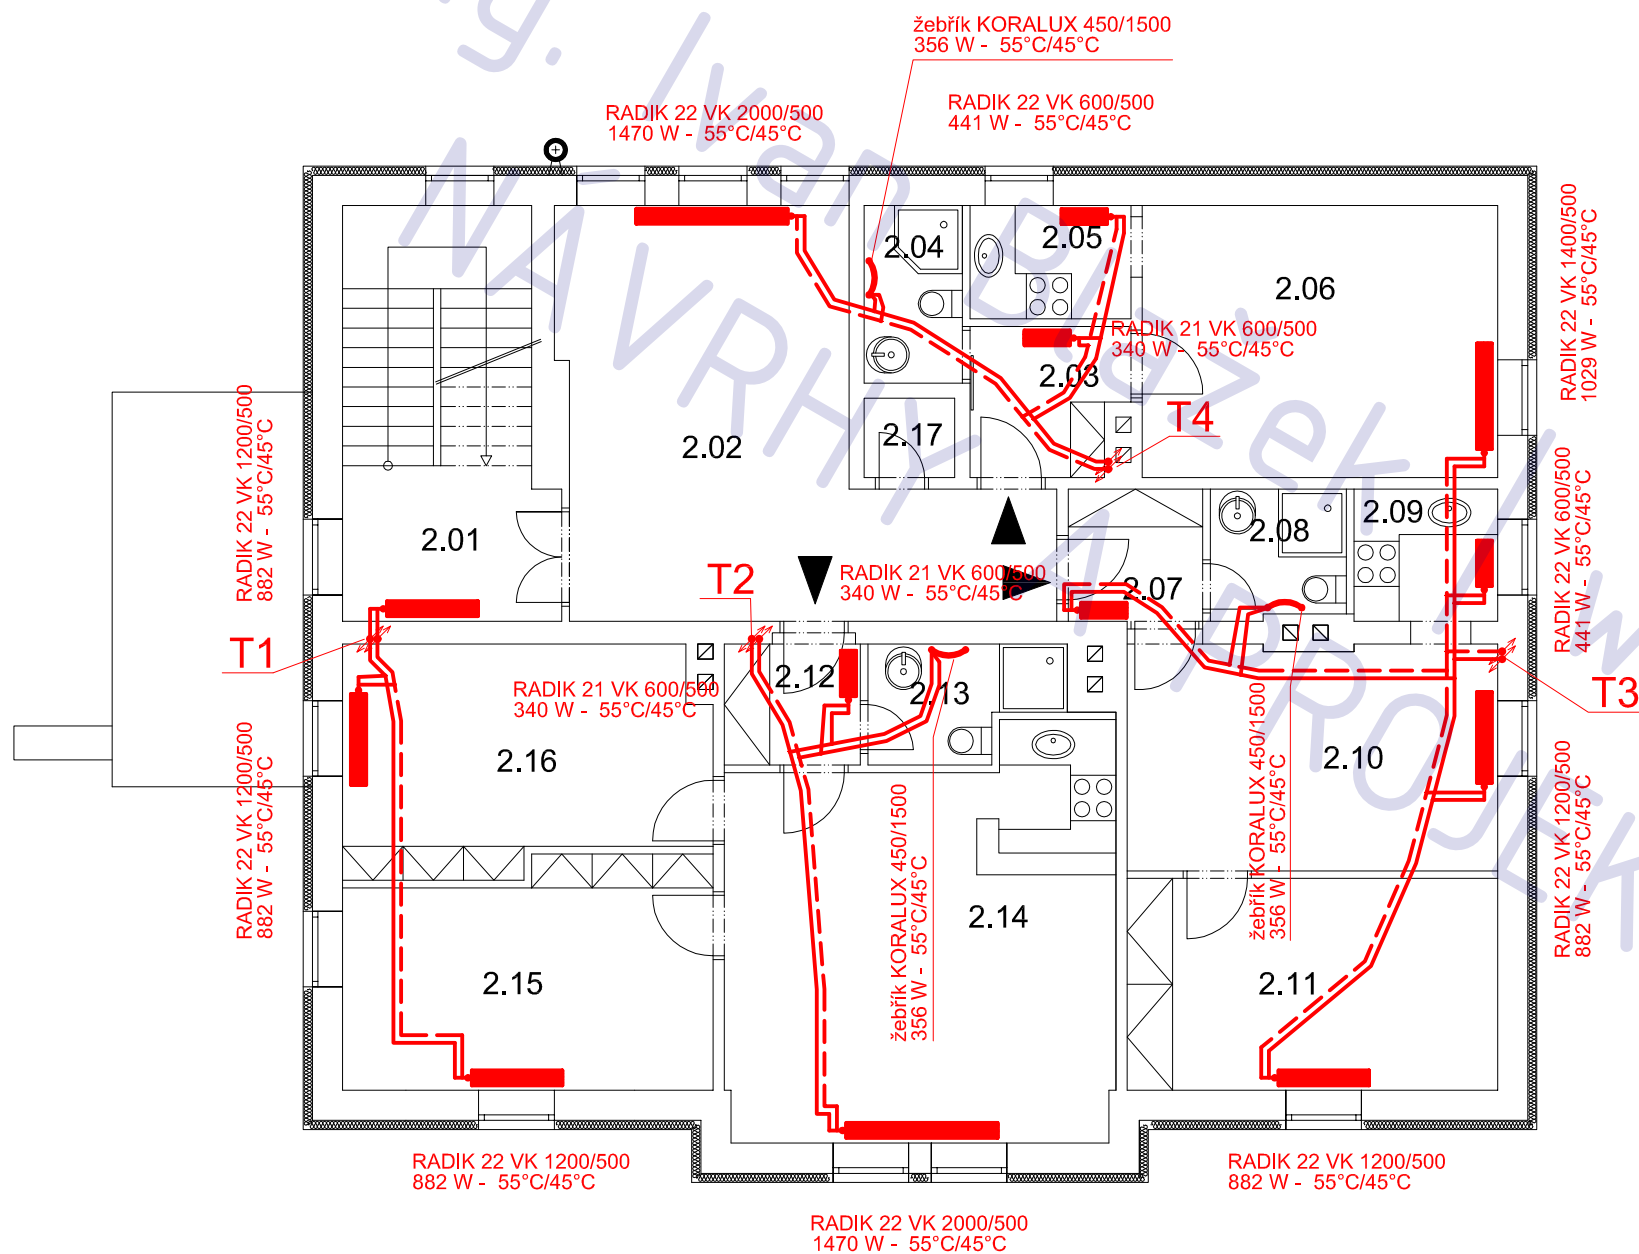


POZNÁMKA
tato dokumentace nenahrazuje
dokumentaci stavby

LEGENDA MÍSTNOSTÍ

ozn.	účel	podlaha	
		m 2	povrch
2.01	schodiště	5,8	ker. dlažba
2.02	chodba	25,4	ker. dlažba
2.03	předsíň ap. 6	3,9	ker. dlažba
2.04	koupelna/WC	3,0	ker. dlažba
2.05	kk	3,2	ker. dlažba
2.06	pokoj	16,9	ker. dlažba
2.07	předsíň ap. 5	3,1	ker. dlažba
2.08	kupelna/WC	3,0	ker. dlažba
2.09	kk	3,3	ker. dlažba
2.10	pokoj	14,6	ker. dlažba
2.11	pokoj	13,7	ker. dlažba
2.12	předsíň ap. 4	2,8	ker. dlažba
2.13	koupelna	3,5	ker. dlažba
2.14	pokoj	26,9	ker. dlažba
2.15	pokoj	14,1	ker. dlažba
2.16	pokoj	13,9	ker. dlažba
2.17	komora	1,3	ker. dlažba

PENZION POTOČNÁ
rekonstrukce stávajícího objektu

adresa	Perštejn (Ch)
katastrální území a parcelní číslo	kú Perštejn 563285, parc. 124/1
stavebník a vlastník	Michal Olešák Kálmánova 1174/13 Praha, Kunratice 148 00
stupeň projektu	DSP
část projektu	část TZB
měřítko	1 : 100
datum	04.2012
návrh	Ing. Sergi Vasiljev
projektant	Ing. Jaroslav Illetško Ing. Ivan Blažek
název výkresu	vytápění - 2.NP
číslo výkresu	T09

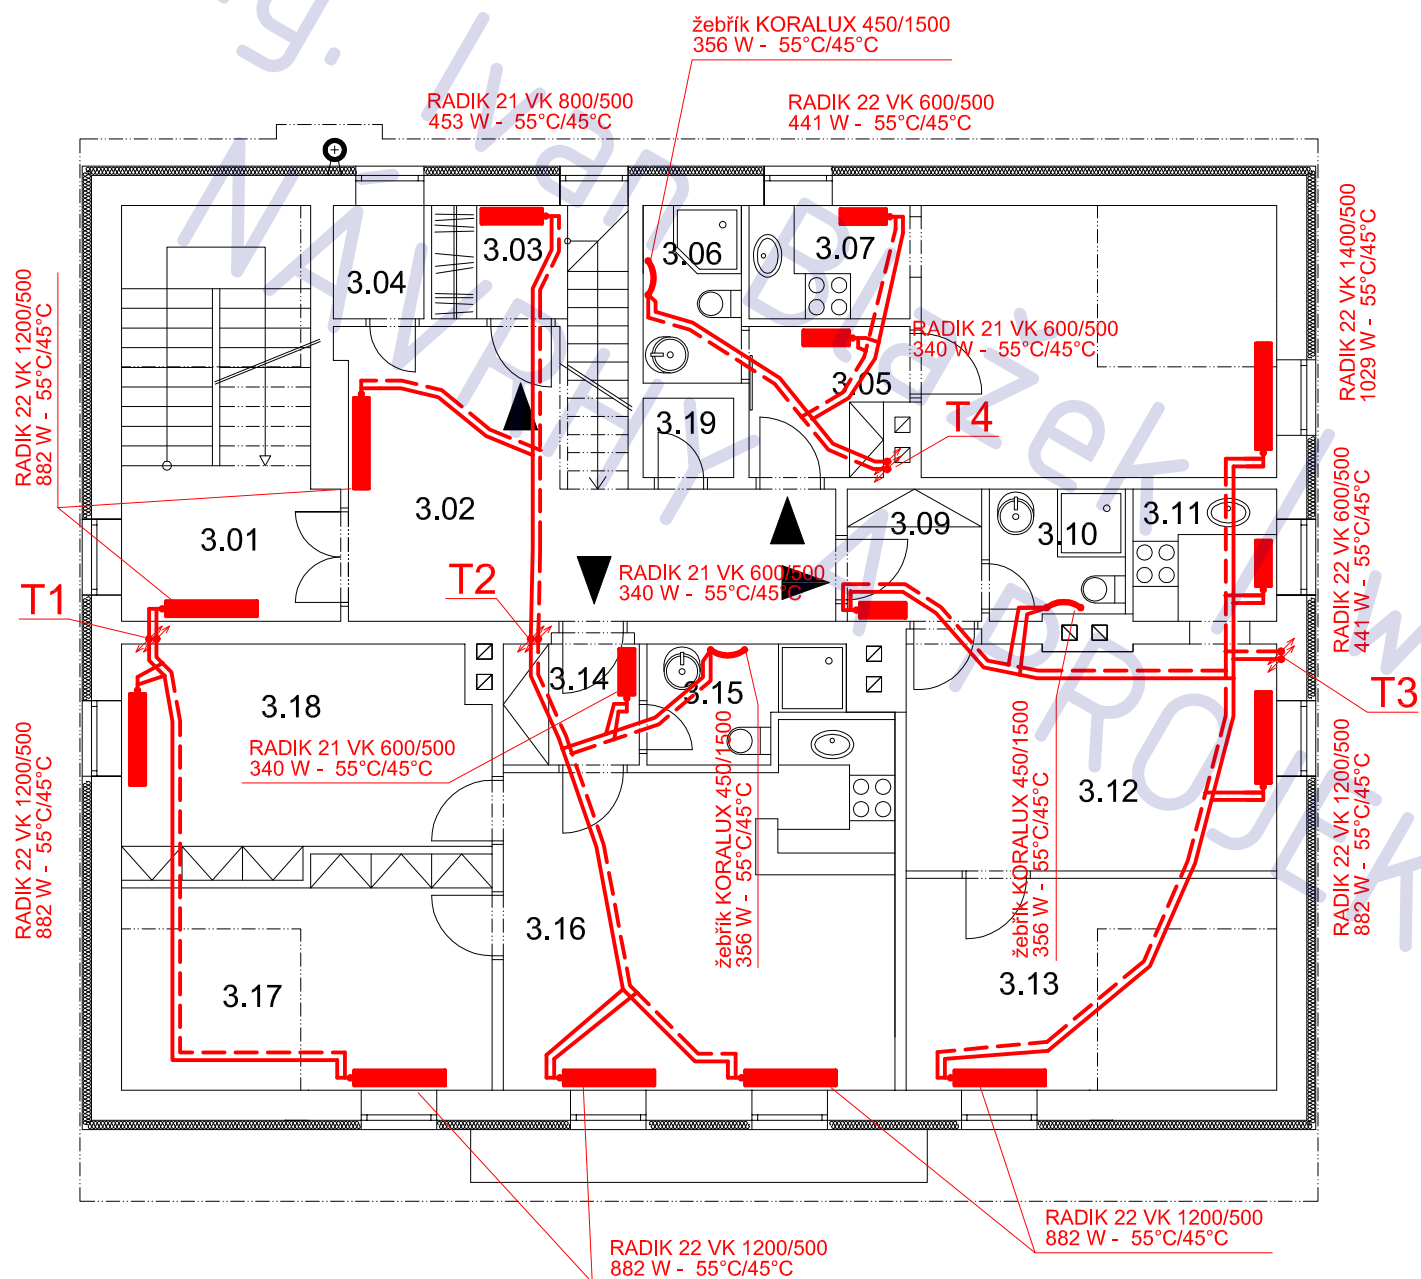

LEGENDA MÍSTNOSTÍ

ozn.	účel	podlaha	
		m 2	povrch
3.01	schodiště	5,8	ker. dlažba
3.02	chodba	17,3	ker. dlažba
3.03	předsíň ap. 10	2,7	ker. dlažba
3.04	tech. komora	1,8	ker. dlažba
3.05	předsíň ap. 9	3,9	ker. dlažba
3.06	koupelna/WC	3,0	ker. dlažba
3.07	kk	3,2	ker. dlažba
3.08	pokoj	16,9	ker. dlažba
3.09	předsíň ap. 8	3,1	ker. dlažba
3.10	koupelna/WC	3,0	ker. dlažba
3.11	kk	3,3	ker. dlažba
3.12	pokoj	14,6	ker. dlažba
3.13	pokoj	13,7	ker. dlažba
3.14	předsíň ap. 7	2,8	ker. dlažba
3.15	koupelna	3,5	ker. dlažba
3.16	pokoj	22,7	ker. dlažba
3.17	pokoj	14,1	ker. dlažba
3.18	pokoj	13,9	ker. dlažba
3.19	komora	1,3	ker. dlažba

PENZION POTOČNÁ rekonstrukce stávajícího objektu

adresa Perštejn (Ch)

katastrální území a parcelní číslo
kú Perštejn 563285, parc. 124/1

stavebník a vlastník
Michal Olešák
Kálmánova 1174/13
Praha, Kunratice
148 00

stupeň projektu DSP

část projektu část TZB

měřítko 1 : 100

datum 04.2012

návrh Ing. Sergi Vasiljev

projektant Ing. Jaroslav Illetško
Ing. Ivan Blažek


název výkresu

vytápění - 3.NP

číslo výkresu T10

POZNÁMKA

tato dokumentace nenahrazuje
dokumentaci stavby

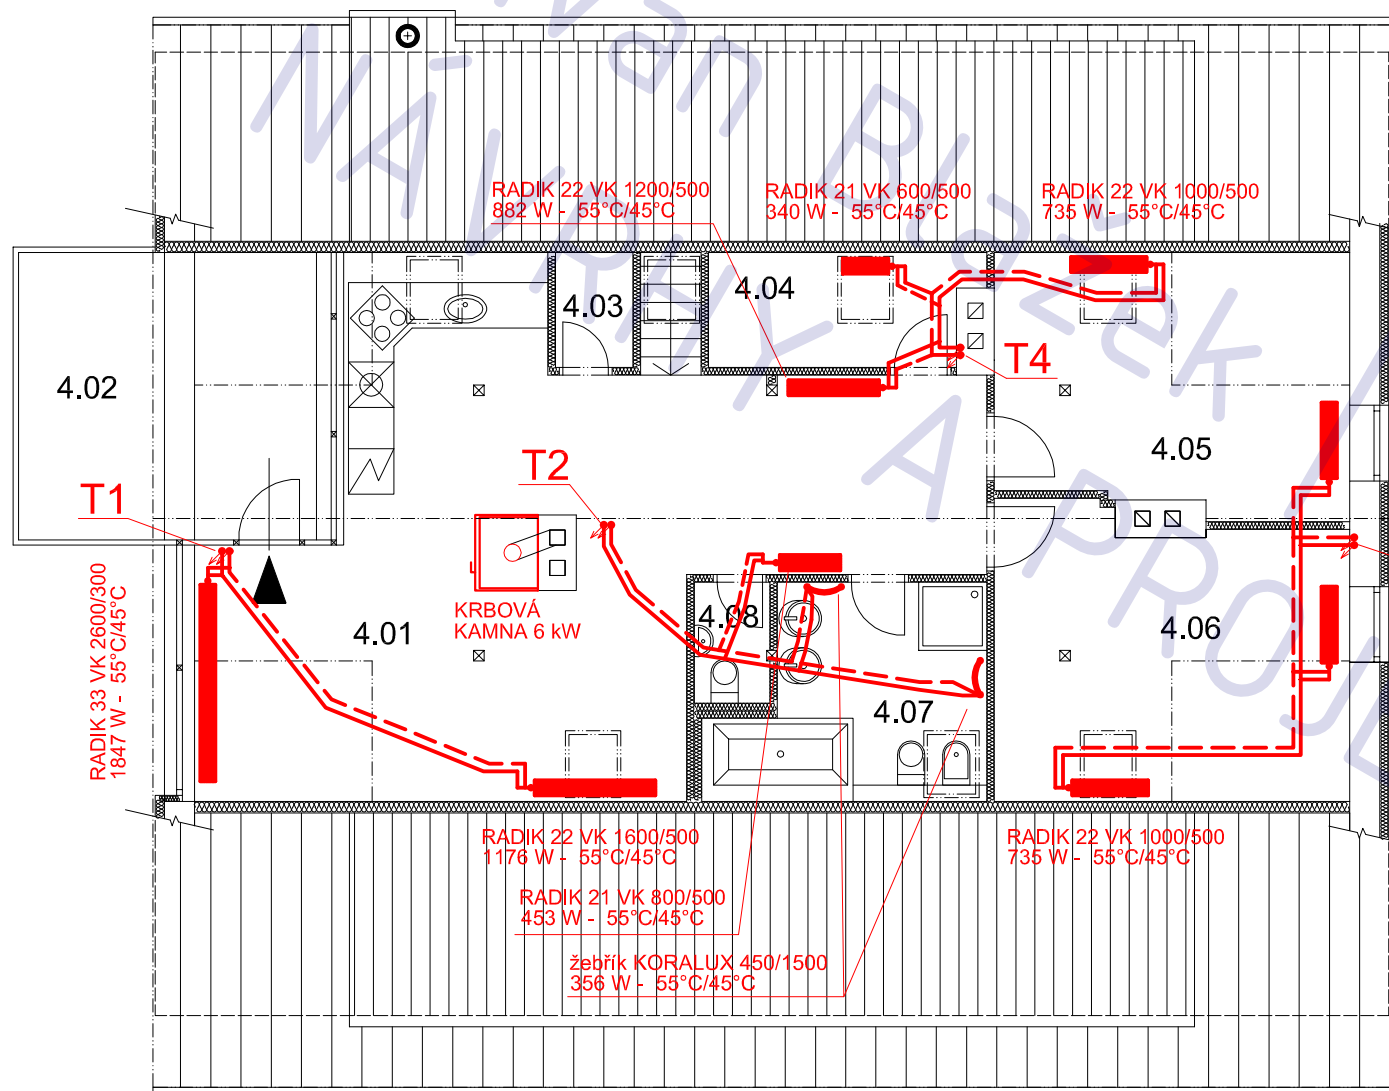

POZNÁMKA
tato dokumentace nenahrazuje
dokumentaci stavby

LEGENDA MÍSTNOSTÍ

ozn.	účel	podlaha	
		m 2	povrch
4.01	aparna	47,3	ker. dlažba
4.02	terasa	15,5	ker. dlažba
4.03	spíž	1,5	ker. dlažba
4.04	šatna	5,1	ker. dlažba
4.05	pokoj	16,1	ker. dlažba
4.06	pokoj	17,5	ker. dlažba
1.07	koupelna	8,7	ker. dlažba
1.08	WC	1,6	ker. dlažba

PENZION POTOČNÁ
rekonstrukce stávajícího objektu

adresa
Perštejn (Ch)

katastrální území a parcelní číslo
kú Perštejn 563285, parc. 124/1

stavebník a vlastník
Michal Olekšák
Kálmánova 1174/13
Praha, Kunratice
148 00

stupeň projektu
DSP

část projektu
část TZB

měřítko
1 : 100

datum
04.2012


návrh
Ing. Sergi Vasiljev

projektant
Ing. Jaroslav Illetško
Ing. Ivan Blažek

název výkresu
vytápění - 4.NP


číslo výkresu
T11

doporučené zapojení tepelného čerpadla
STIEBEL ELTRON WPL 13 - 33 dle výrobce !!

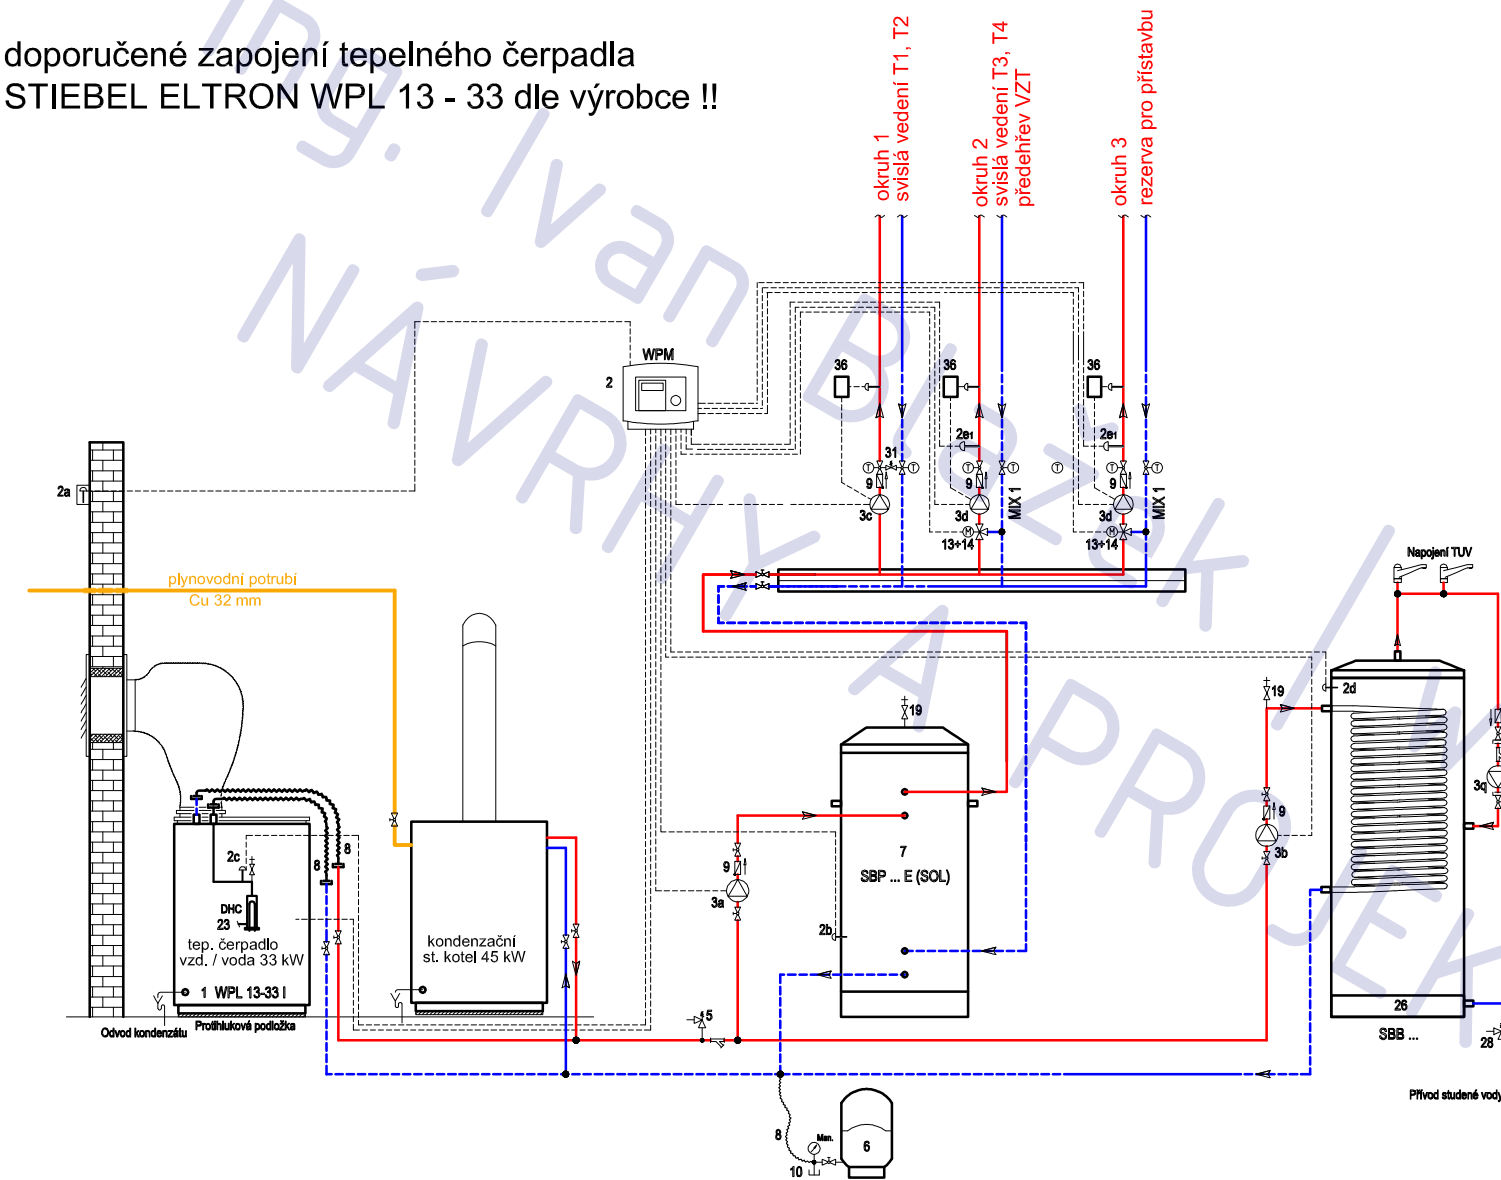

POZNÁMKA
tato dokumentace nenahrazuje
dokumentaci stavby

1	tepelné čerpadlo WPL 13-33 I
2	regulace TČ
2a	čidlo venkovní teploty
2b	čidlo teploty zpětné vody
2c	čidlo teploty topné vody (TUV vyp.)
2d	čidlo teploty topné vody (TUV zap.)
2e	čidlo náběhové teploty topného okruhu
3a	oběhové čerpadlo TČ (topná strana)
3b	oběhové čerpadlo přípravy TUV
3c	oběhové čerpadlo nesměšovaný topný okruh 1
3d	oběhové čerpadlo topný okruh 2 (MIX 1)
3q	cirkulační čerpadlo TUV
4	expanzní nádrž TUV
5	pojistný ventil
6	expanzní nádrž topné vody
7	akumulační zásobník
8	tlaková propojovací hadice
9	zpětná klapka (směr průtoku)
10	plnicí a vypouštěcí kohout
13	směšovací ventil
14	pohon ventilu / kohoutu
19	odvzdušnění
23	elektrické topné těleso (např. BGC)
26	zásobník TUV
28	pojistná armatura dle ČSN
31	přepouštěcí ventil
36	havarijní termostat podlahového topení
	filtr
	kuřový kohout
	manometr
	teploměr

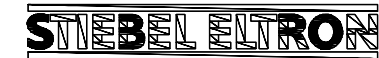

PENZION POTOČNÁ
rekonstrukce stávajícího objektu

adresa Perštejn (Ch)

katastrální území a parcelní číslo
kú Perštejn 563285, parc. 124/1

stavebník a vlastník
Michal Olekšák
Kálmánova 1174/13
Praha, Kunratice
148 00

stupeň projektu DSP

část projektu část TZB


měřítko 1 : 100

datum 04.2012

návrh Ing. Sergi Vasiljev

projektant Ing. Jaroslav Illetško
Ing. Ivan Blažek

název výkresu
schema zapojení kotelny
číslo výkresu T12

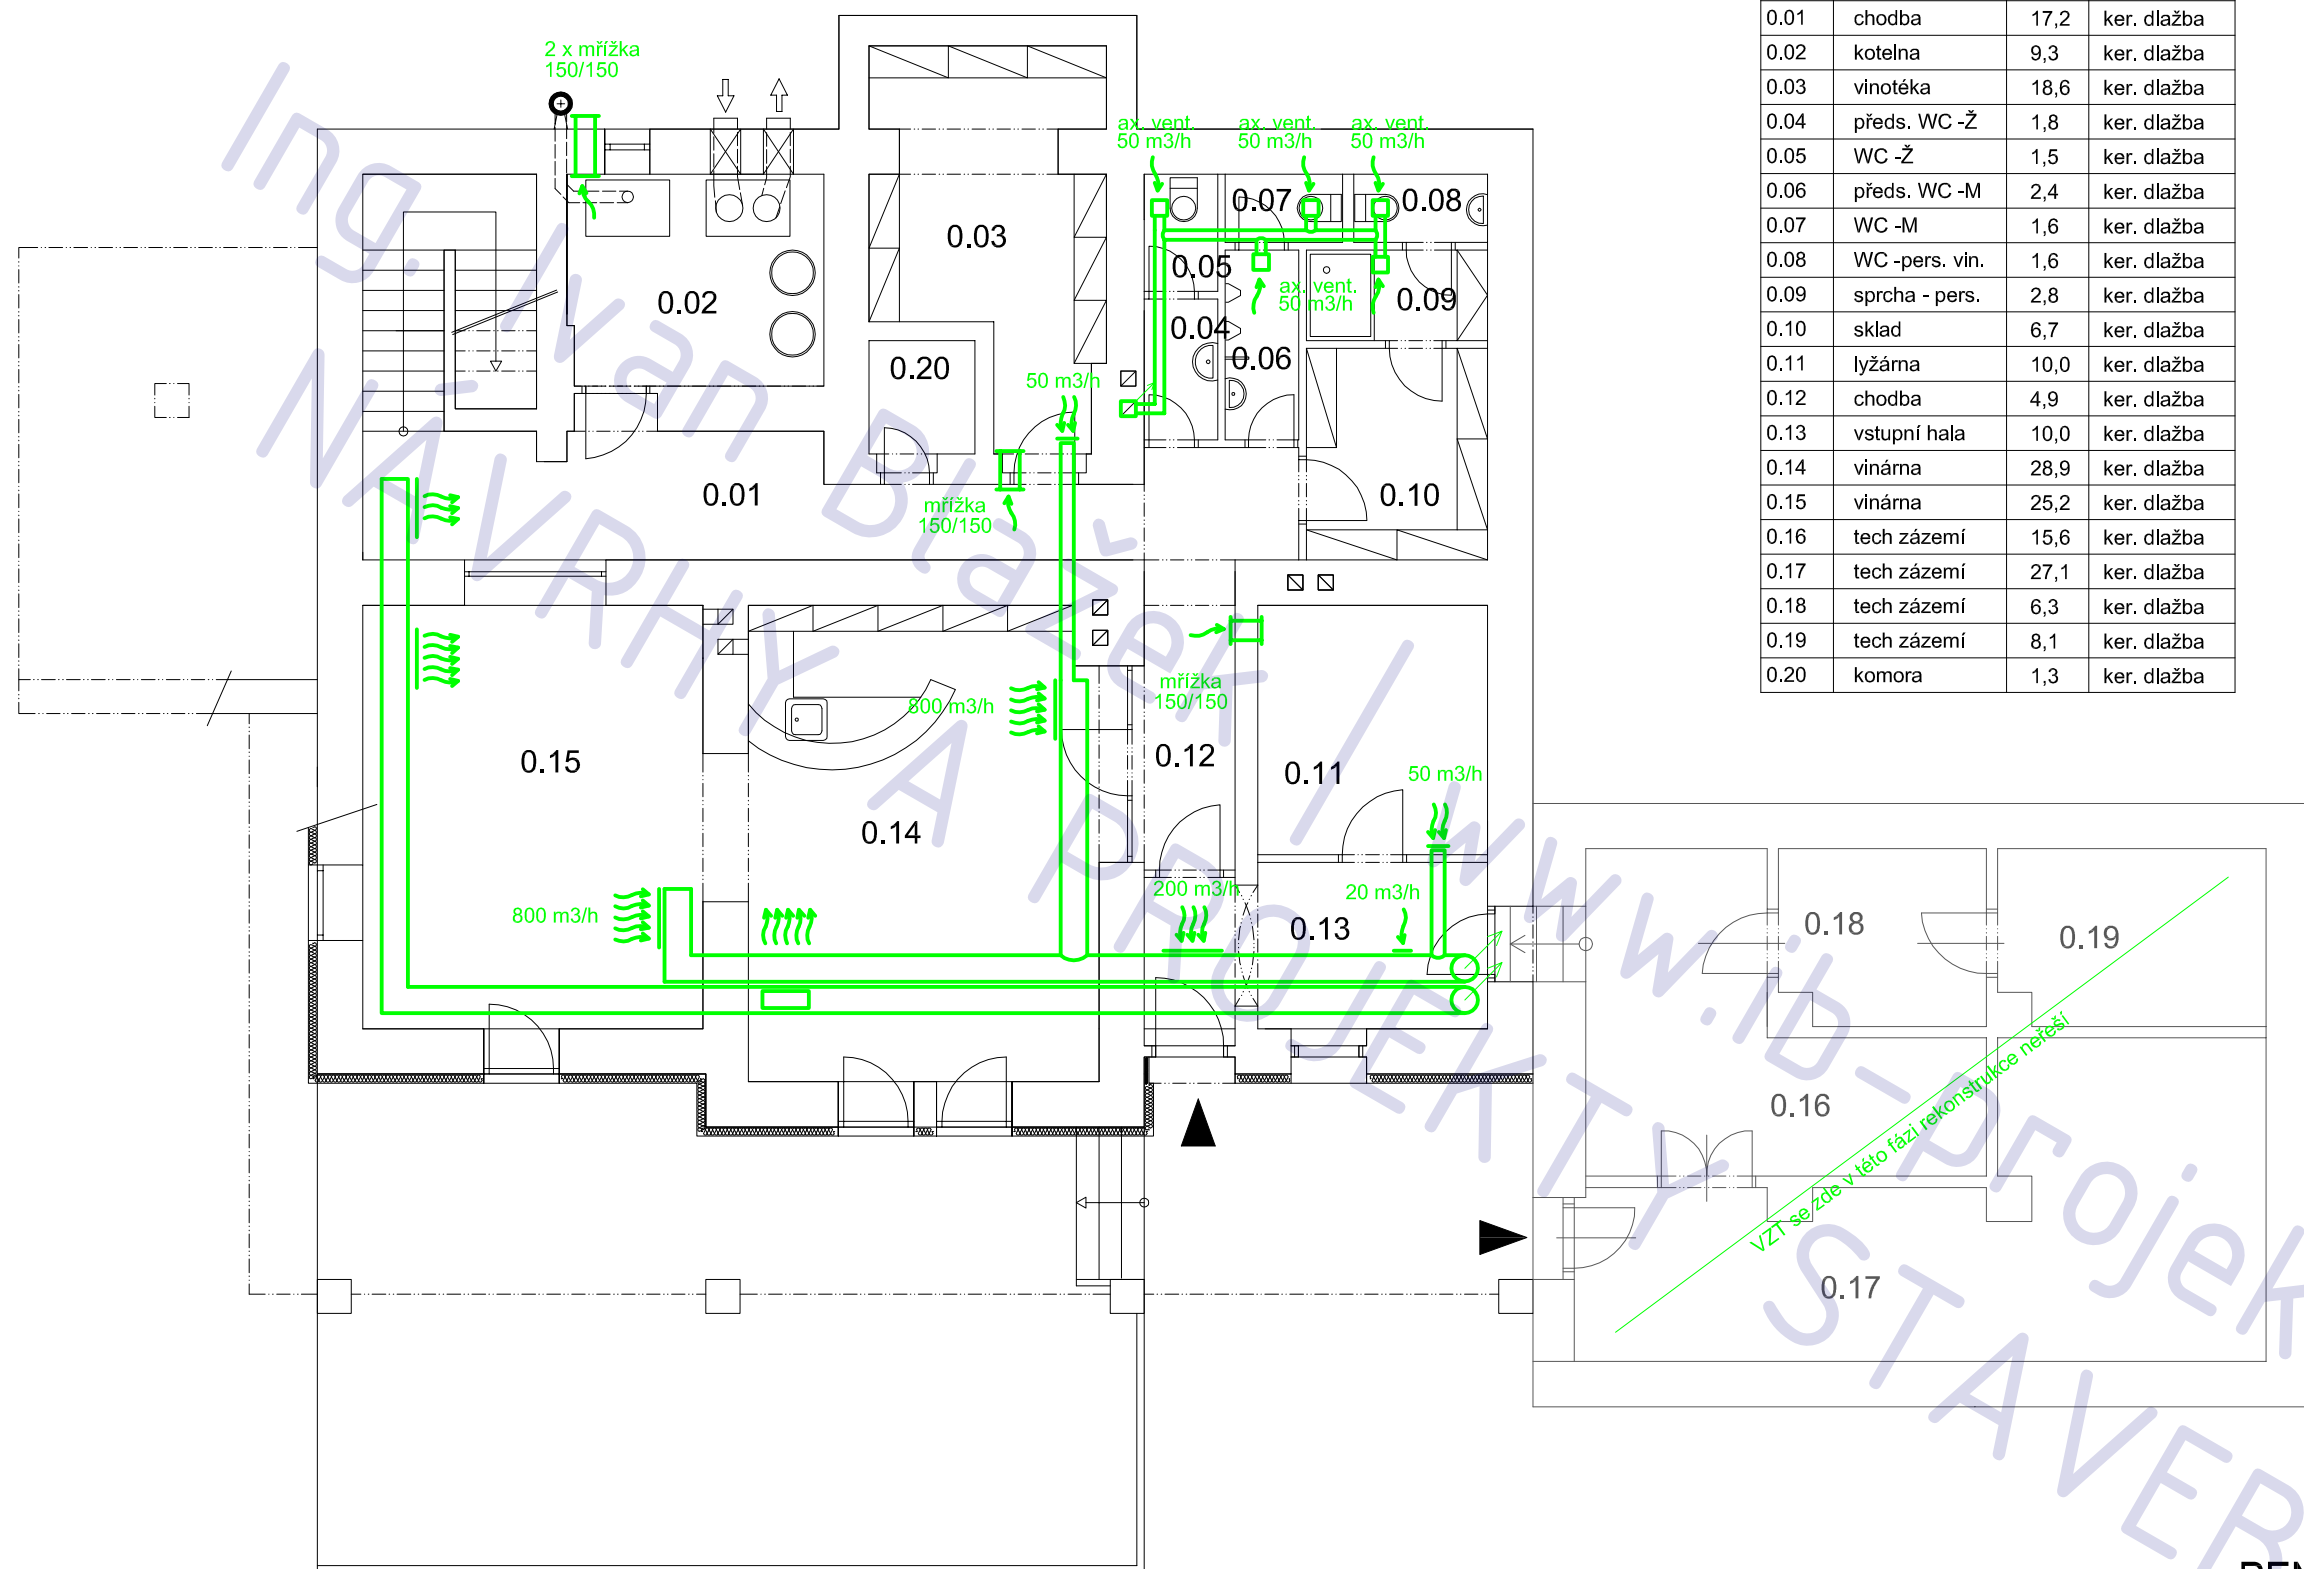

LEGENDA MÍSTNOSTÍ

ozn.	účel	podlaha	
		m 2	povrch
0.01	chodba	17,2	ker. dlažba
0.02	kotelna	9,3	ker. dlažba
0.03	vinotéka	18,6	ker. dlažba
0.04	předs. WC -Ž	1,8	ker. dlažba
0.05	WC -Ž	1,5	ker. dlažba
0.06	předs. WC -M	2,4	ker. dlažba
0.07	WC -M	1,6	ker. dlažba
0.08	WC -pers. vin.	1,6	ker. dlažba
0.09	sprcha - pers.	2,8	ker. dlažba
0.10	sklad	6,7	ker. dlažba
0.11	lyžárna	10,0	ker. dlažba
0.12	chodba	4,9	ker. dlažba
0.13	vstupní hala	10,0	ker. dlažba
0.14	vinárna	28,9	ker. dlažba
0.15	vinárna	25,2	ker. dlažba
0.16	tech zázemí	15,6	ker. dlažba
0.17	tech zázemí	27,1	ker. dlažba
0.18	tech zázemí	6,3	ker. dlažba
0.19	tech zázemí	8,1	ker. dlažba
0.20	komora	1,3	ker. dlažba


POZNÁMKA
tato dokumentace nenahrazuje
dokumentaci stavby

PENZION POTOČNÁ
rekonstrukce stávajícího objektu
měřítko 1 : 100

vzduchotechnika -1.PP

číslo výkresu

T13

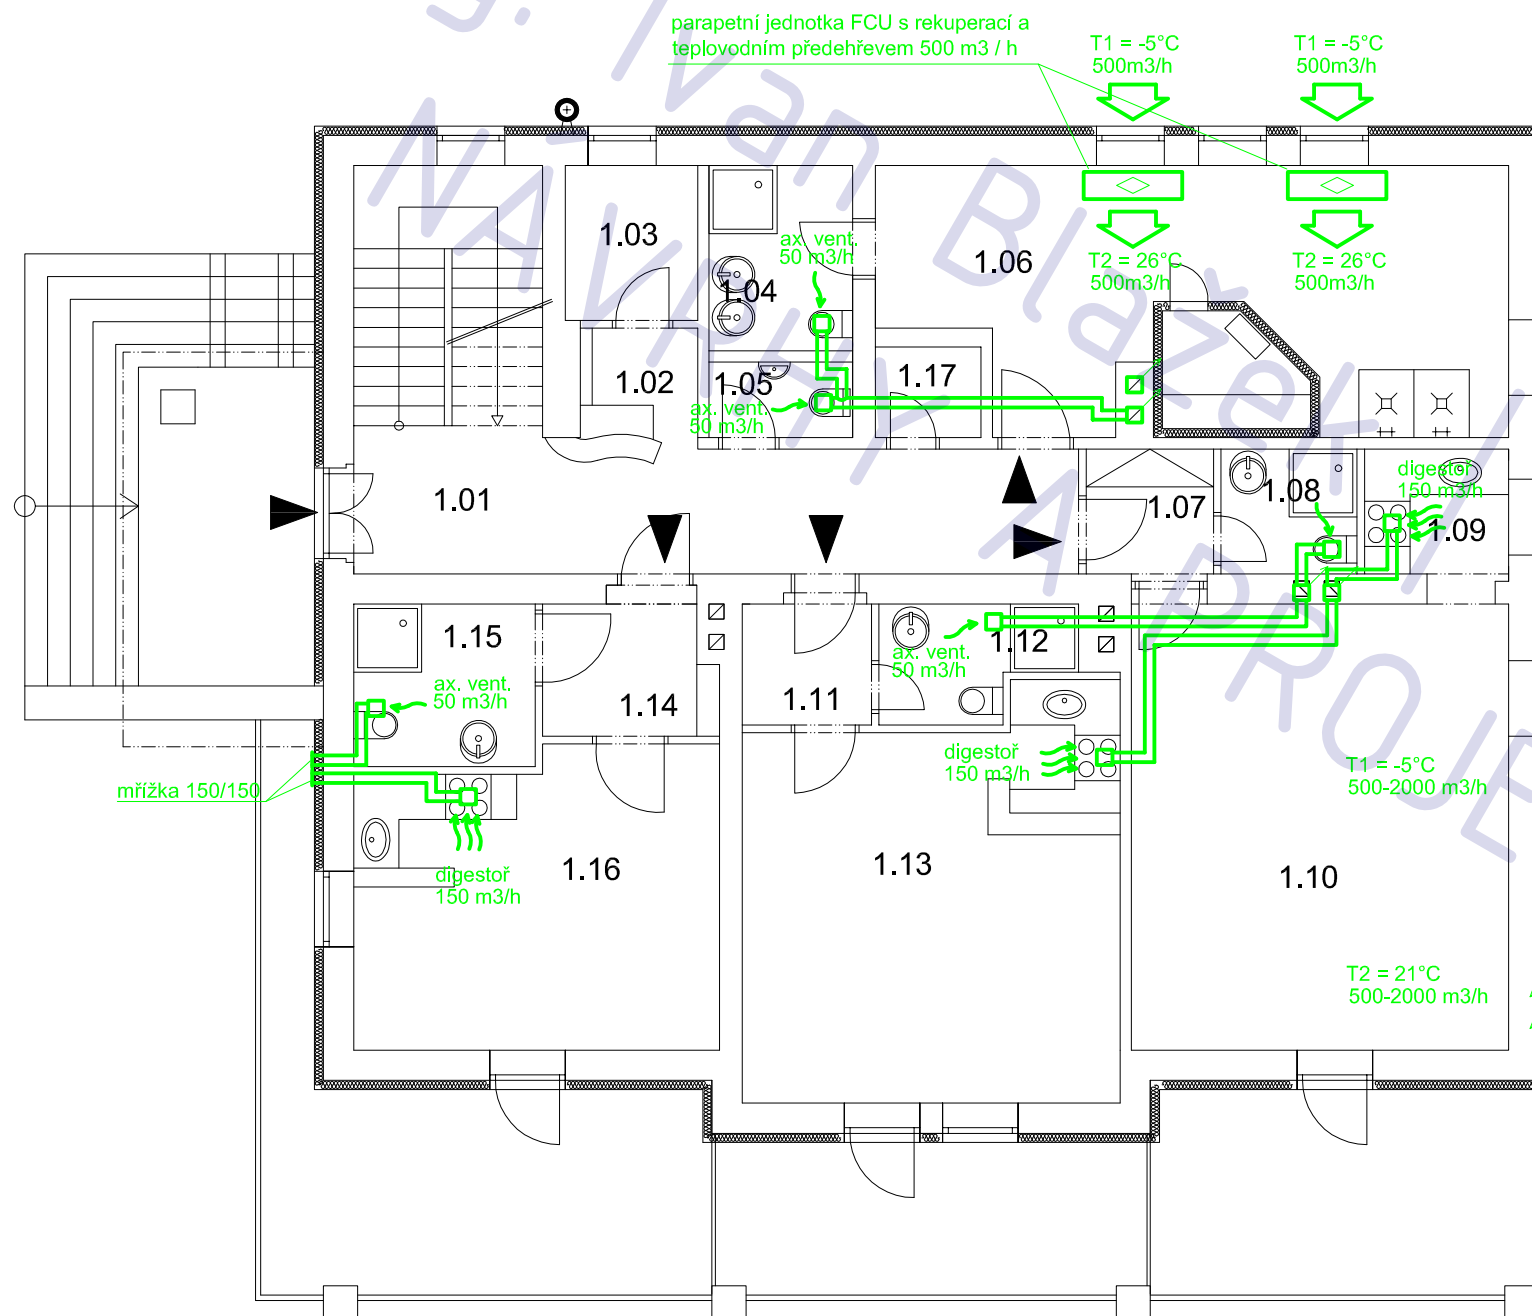

VZT jednotka pro umístění venku s rekuperací tepla a teplovodním předehřívacem max 2000 m3/h. (např. ATREA DUPLEX 2000 + předehříváč RS.TP03-35)

LEGENDA MÍSTNOSTÍ

ozn.	účel	podlaha	
		m 2	povrch
1.01	chodba	16,7	ker. dlažba
1.02	recepce	2,3	ker. dlažba
2.03	zázemí recepce	3,6	ker. dlažba
1.04	WC / koup	4,6	ker. dlažba
1.05	wc personál	3,2	ker. dlažba
1.06	wellness	27,8	ker. dlažba
1.07	předsíň ap. 3	2,7	ker. dlažba
1.08	koupelna/WC	2,9	ker. dlažba
1.09	kk	3,2	ker. dlažba
1.10	pokoj	29,4	ker. dlažba
1.11	předsíň ap. 2	2,7	ker. dlažba
1.12	koupelna/WC	3,5	ker. dlažba
1.13	pokoj	25,5	ker. dlažba
1.14	předsíň ap.1	4,9	ker. dlažba
1.15	koupelna/WC	3,1	ker. dlažba
1.16	pokoj + kk	19,6	ker. dlažba
1.17	komora	1,3	ker. dlažba

POZNÁMKA

tato dokumentace nenahrazuje dokumentaci stavby

PENZION POTOČNÁ rekonstrukce stávajícího objektu

adresa Perštejn (Ch)

katastrální území a parcelní číslo kú Perštejn 563285, parc. 124/1

stavebník a vlastník Michal Olekšák
Kálmánova 1174/13
Praha, Kunratice
148 00

stupeň projektu DSP

část projektu část TZB

měřítko 1 : 100


datum 04.2012

návrh Ing. Sergi Vasiljev

projektant Ing. Jaroslav Illetško
Ing. Ivan Blažek

název výkresu vzduchotechnika -1.NP

číslo výkresu T14

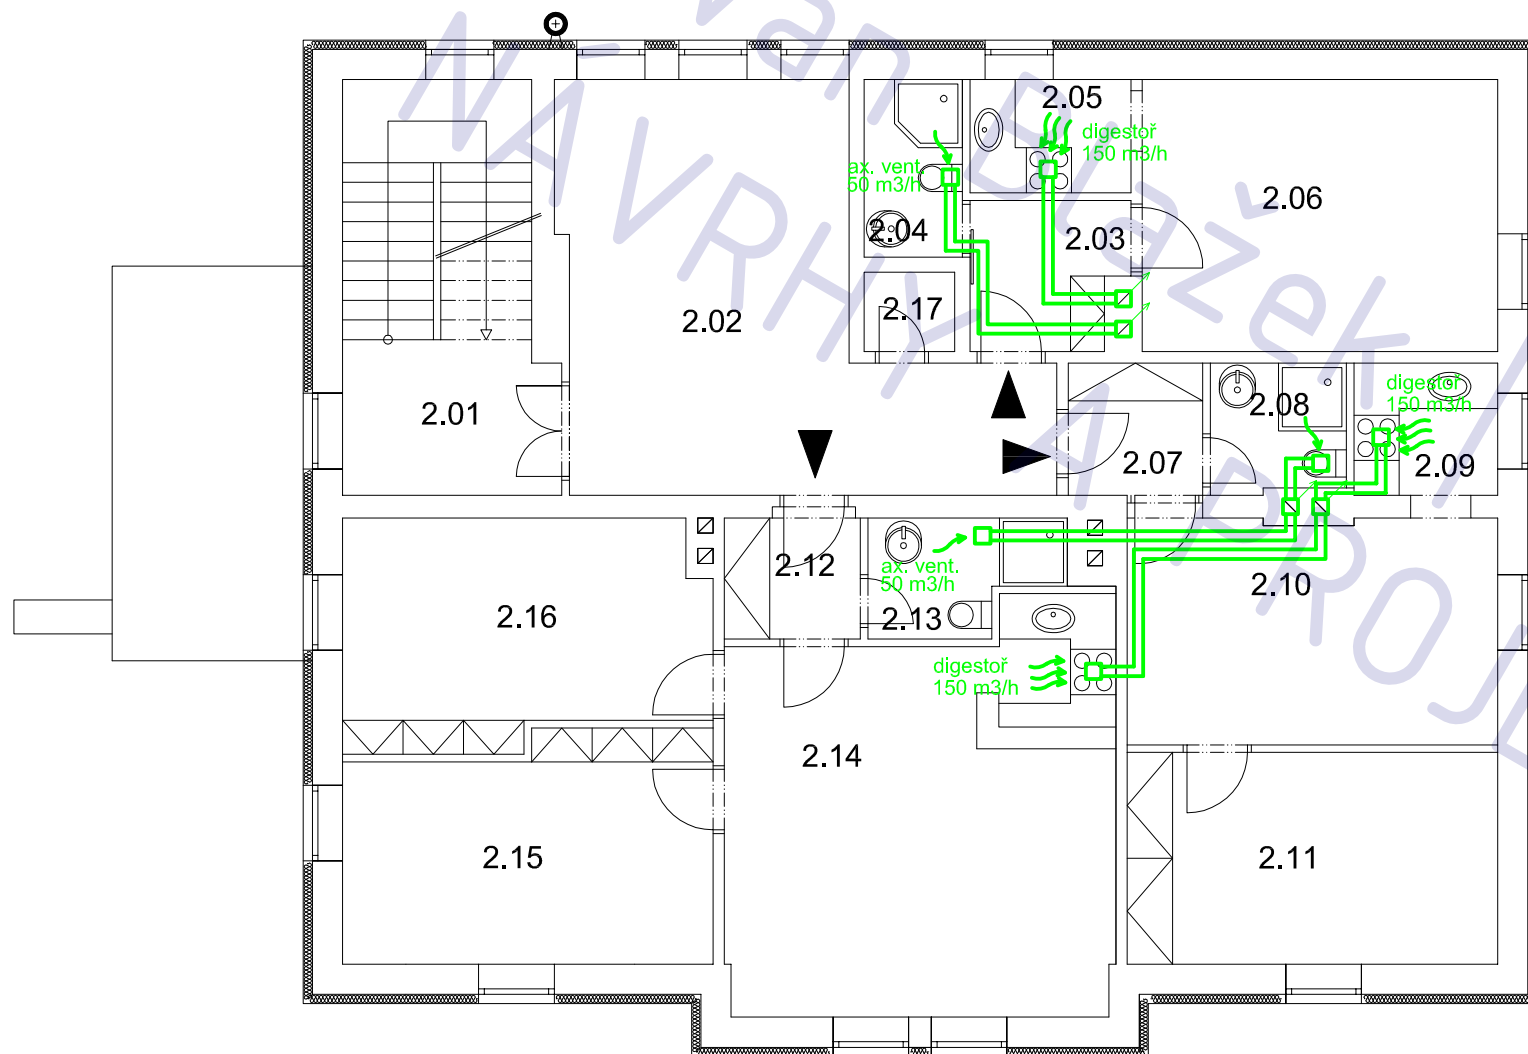

LEGENDA MÍSTNOSTÍ

ozn.	účel	podlaha	
		m 2	povrch
2.01	schodiště	5,8	ker. dlažba
2.02	chodba	25,4	ker. dlažba
2.03	předsíň ap. 6	3,9	ker. dlažba
2.04	koupelna/WC	3,0	ker. dlažba
2.05	kk	3,2	ker. dlažba
2.06	pokoj	16,9	ker. dlažba
2.07	předsíň ap. 5	3,1	ker. dlažba
2.08	kupelna/WC	3,0	ker. dlažba
2.09	kk	3,3	ker. dlažba
2.10	pokoj	14,6	ker. dlažba
2.11	pokoj	13,7	ker. dlažba
2.12	předsíň ap. 4	2,8	ker. dlažba
2.13	koupelna	3,5	ker. dlažba
2.14	pokoj	26,9	ker. dlažba
2.15	pokoj	14,1	ker. dlažba
2.16	pokoj	13,9	ker. dlažba
2.17	komora	1,3	ker. dlažba

PENZION POTOČNÁ rekonstrukce stávajícího objektu

adresa
Perštejn (Ch)

katastrální území a parcelní číslo
kú Perštejn 563285, parc. 124/1

stavebník a vlastník
Michal Olešák
Kálmánova 1174/13
Praha, Kunratice
148 00

stupeň projektu
DSP

část projektu
část TZB

měřítko
1 : 100

datum
04.2012


návrh
Ing. Sergi Vasiljev

projektant
Ing. Jaroslav Illetško
Ing. Ivan Blažek

název výkresu

vzduchotechnika - 2.NP

číslo výkresu
T15

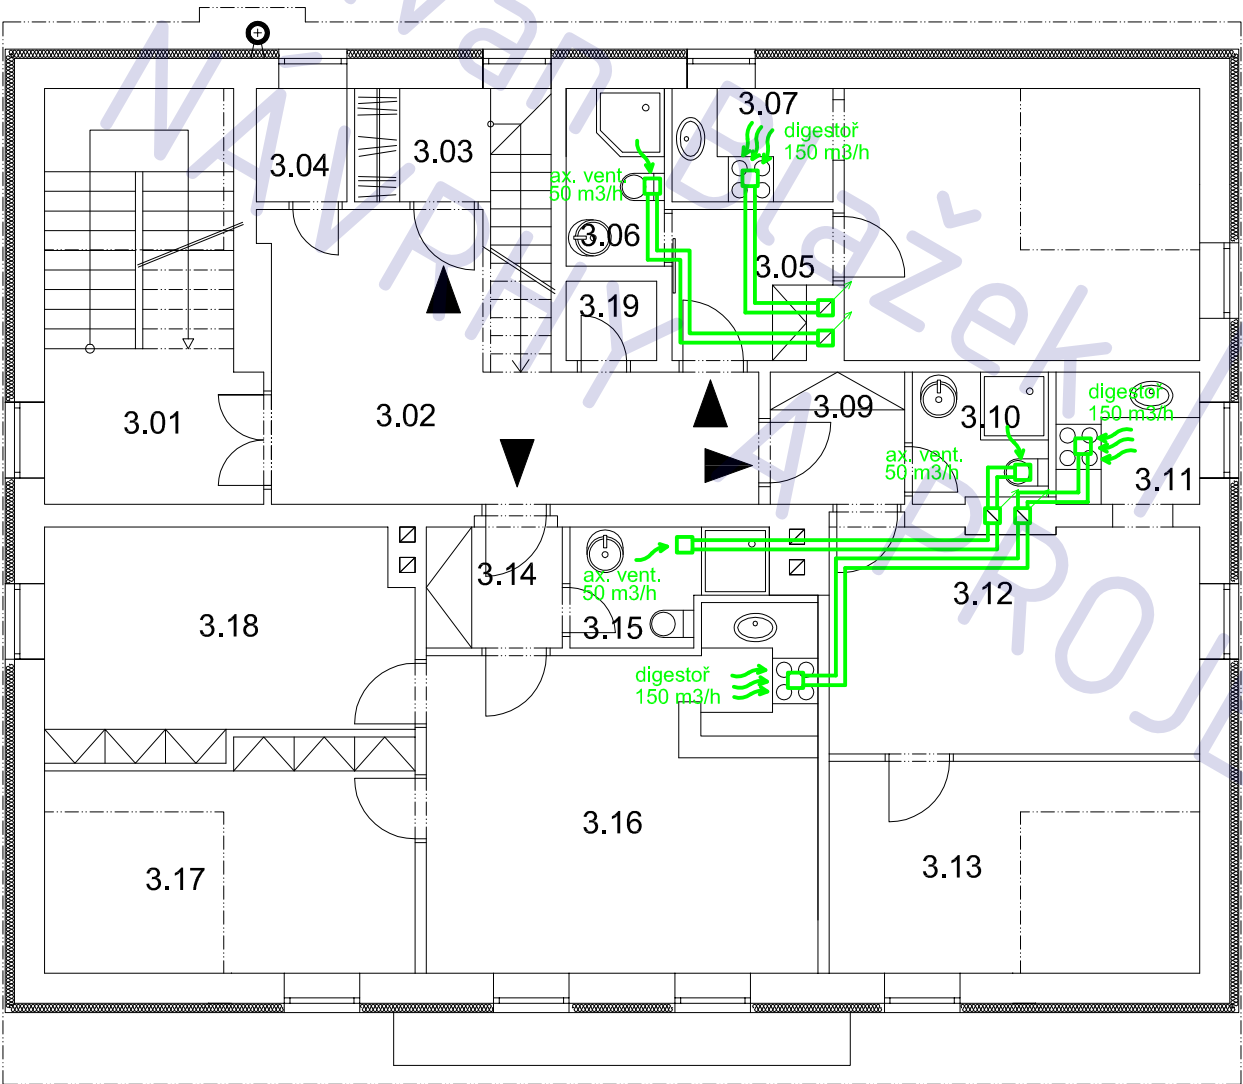

LEGENDA MÍSTNOSTÍ

ozn.	účel	podlaha	
		m 2	povrch
3.01	schodiště	5,8	ker. dlažba
3.02	chodba	17,3	ker. dlažba
3.03	předsíň ap. 10	2,7	ker. dlažba
3.04	tech. komora	1,8	ker. dlažba
3.05	předsíň ap. 9	3,9	ker. dlažba
3.06	koupelna/WC	3,0	ker. dlažba
3.07	kk	3,2	ker. dlažba
3.08	pokoj	16,9	ker. dlažba
3.09	předsíň ap. 8	3,1	ker. dlažba
3.10	koupelna/WC	3,0	ker. dlažba
3.11	kk	3,3	ker. dlažba
3.12	pokoj	14,6	ker. dlažba
3.13	pokoj	13,7	ker. dlažba
3.14	předsíň ap. 7	2,8	ker. dlažba
3.15	koupelna	3,5	ker. dlažba
3.16	pokoj	22,7	ker. dlažba
3.17	pokoj	14,1	ker. dlažba
3.18	pokoj	13,9	ker. dlažba
3.19	komora	1,3	ker. dlažba

PENZION POTOČNÁ
rekonstrukce stávajícího objektu

adresa
Perštejn (Ch)

katastrální území a parcelní číslo
kú Perštejn 563285, parc. 124/1

stavebník a vlastník
Michal Olekšák
Kálmánova 1174/13
Praha, Kunratice
148 00

stupeň projektu
DSP

část projektu
část TZB

měřítko
1 : 100


datum
04.2012

návrh
Ing. Sergi Vasiljev

projektant
Ing. Jaroslav Illetško
Ing. Ivan Blažek

název výkresu
vzduchotechnika - 3.NP
číslo výkresu
T16

POZNÁMKA
tato dokumentace nenahrazuje
dokumentaci stavby

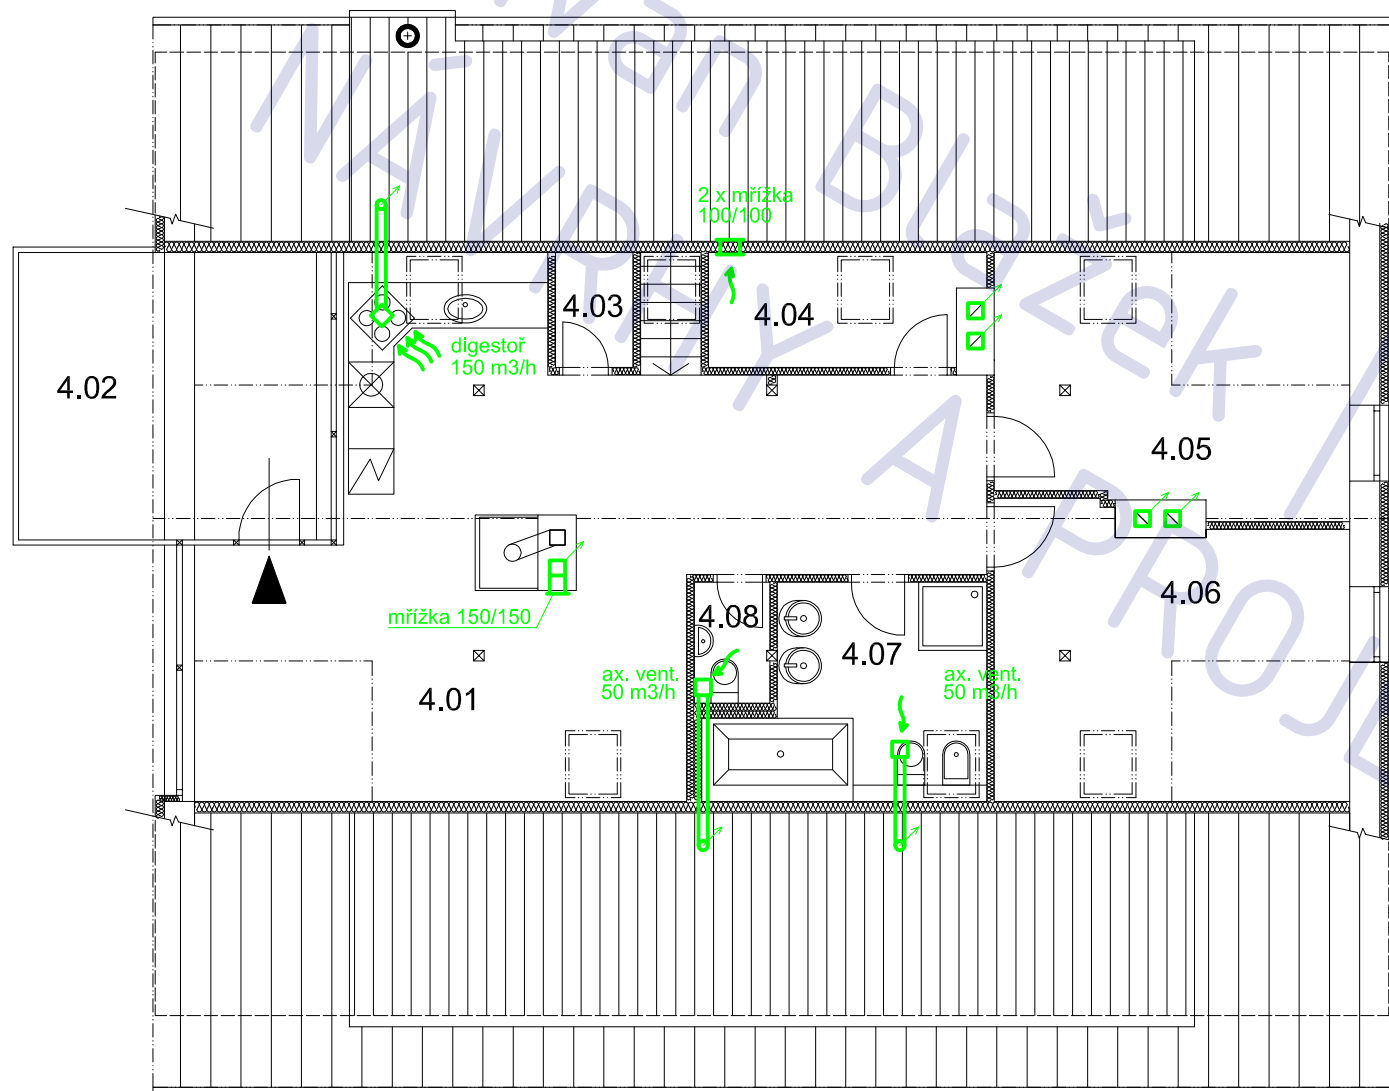

POZNÁMKA
tato dokumentace nenahrazuje
dokumentaci stavby

LEGENDA MÍSTNOSTÍ

ozn.	účel	podlaha	
		m 2	povrch
4.01	aparna	47,3	ker. dlažba
4.02	terasa	15,5	ker. dlažba
4.03	spíž	1,5	ker. dlažba
4.04	šatna	5,1	ker. dlažba
4.05	pokoj	16,1	ker. dlažba
4.06	pokoj	17,5	ker. dlažba
1.07	koupelna	8,7	ker. dlažba
1.08	WC	1,6	ker. dlažba

PENZION POTOČNÁ
rekonstrukce stávajícího objektu

adresa
Perštejn (Ch)

katastrální území a parcelní číslo
kú Perštejn 563285, parc. 124/1

stavebník a vlastník
Michal Olekšák
Kálmánova 1174/13
Praha, Kunratice
148 00

stupeň projektu
DSP

část projektu
část TZB

měřítko
1 : 100

datum
04.2012

návrh
Ing. Sergi Vasiljev

projektant
Ing. Jaroslav Illetško
Ing. Ivan Blažek

název výkresu
vzduchotechnika - 4.NP
číslo výkresu
T17