



PŮDORYS

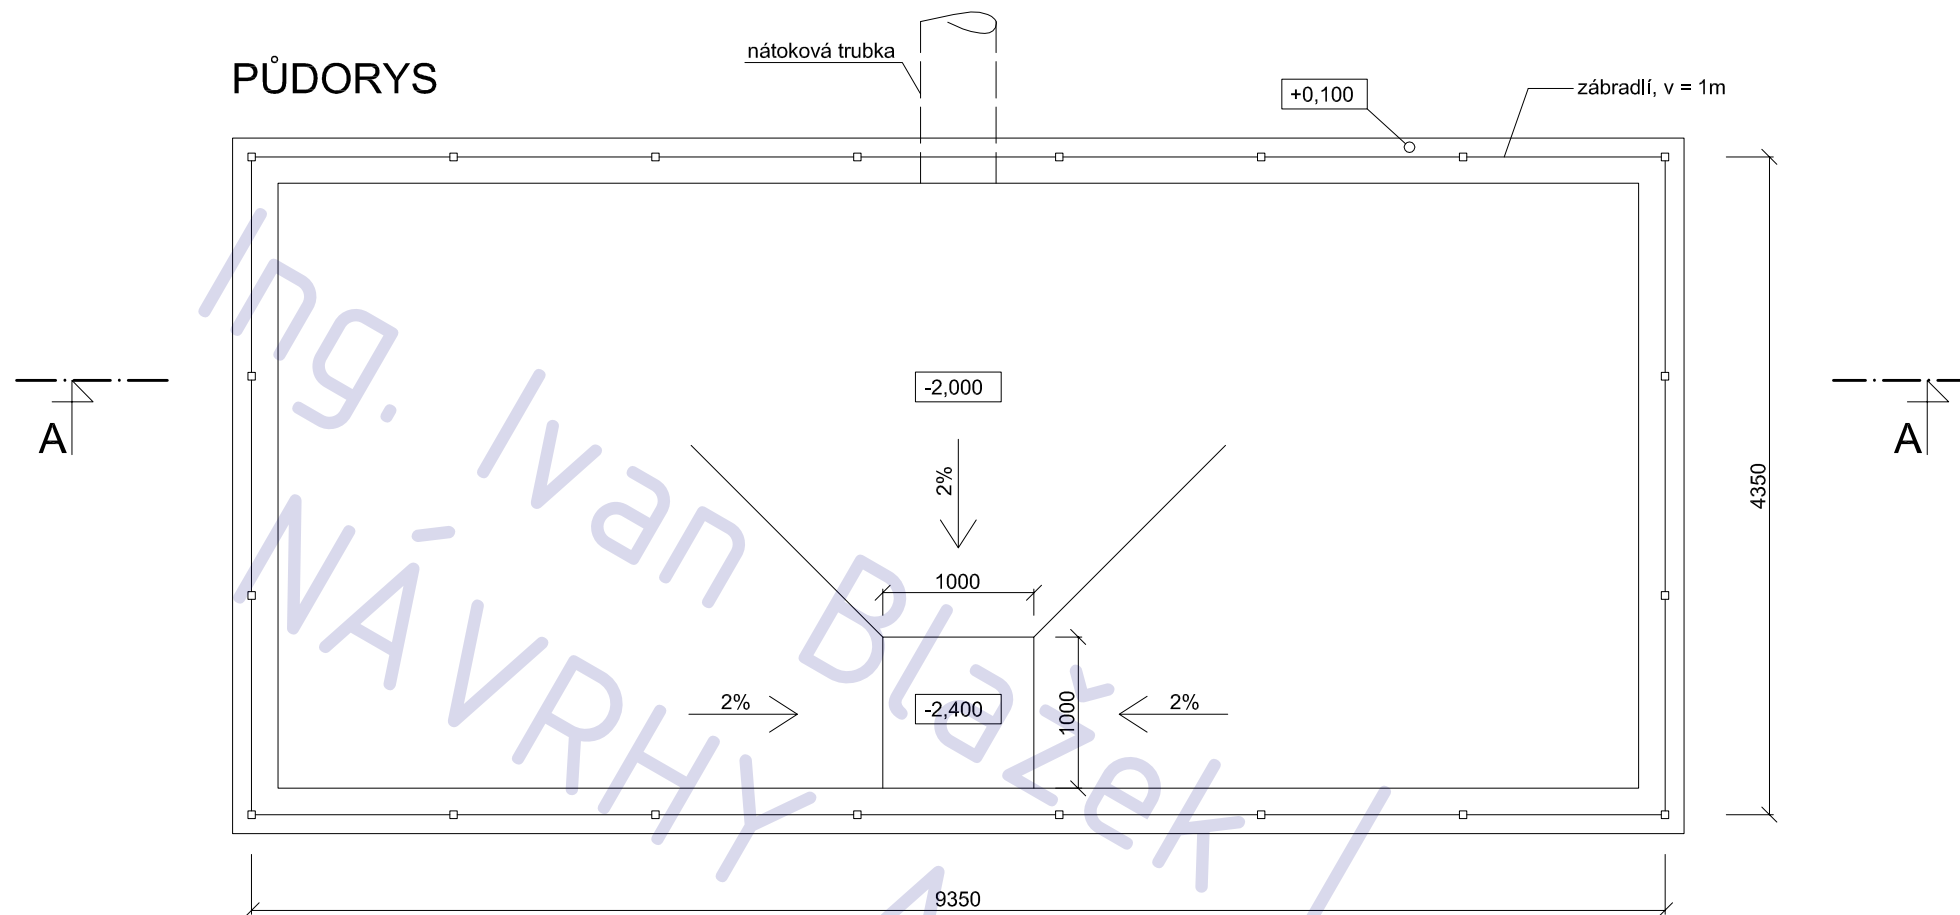

ŘEZ A - A

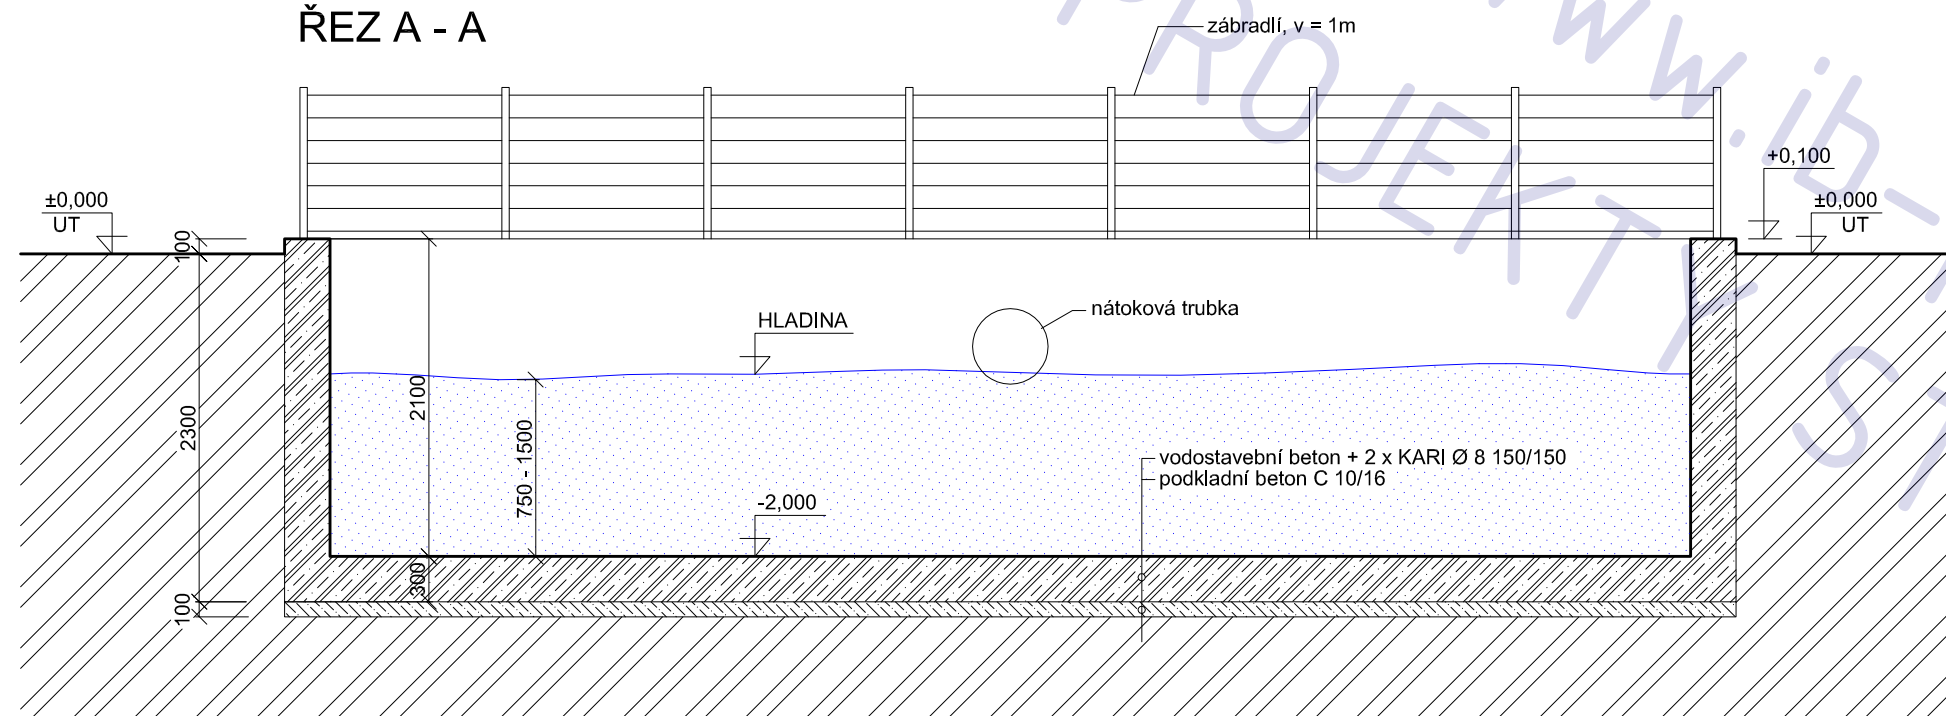

LEGENDA MATERIÁLU

- železobeton C16/20
- zemina

požární nádrž tankodrom Milovice

adresa Milovice, Telečec

katastrální území a parcelní číslo Benátecká Vrutice 602060, parc. st.237

stavebník a vlastník Ing. Vratislav Veselý s.r.o.
Přemyslova 431
Kralupy nad Vltavou
278 01

stupeň projektu JSD

část projektu stavební část

měřítko 1 : 100

datum 12.2011

projektant Ing. Ivan Blažek
IČ: 76502104

vypracovali Ing. Ivan Blažek

název výkresu

požární nádrž

číslo výkresu B01


POZNÁMKA

tato dokumentace nenahrazuje prováděcí dokumentaci stavby


POZOR !

při nedostatku dešťové vody nutno doplnit z jiného zdroje
na požadovaných min. 30 M3 dle požadavku PBR

PŮDORYS

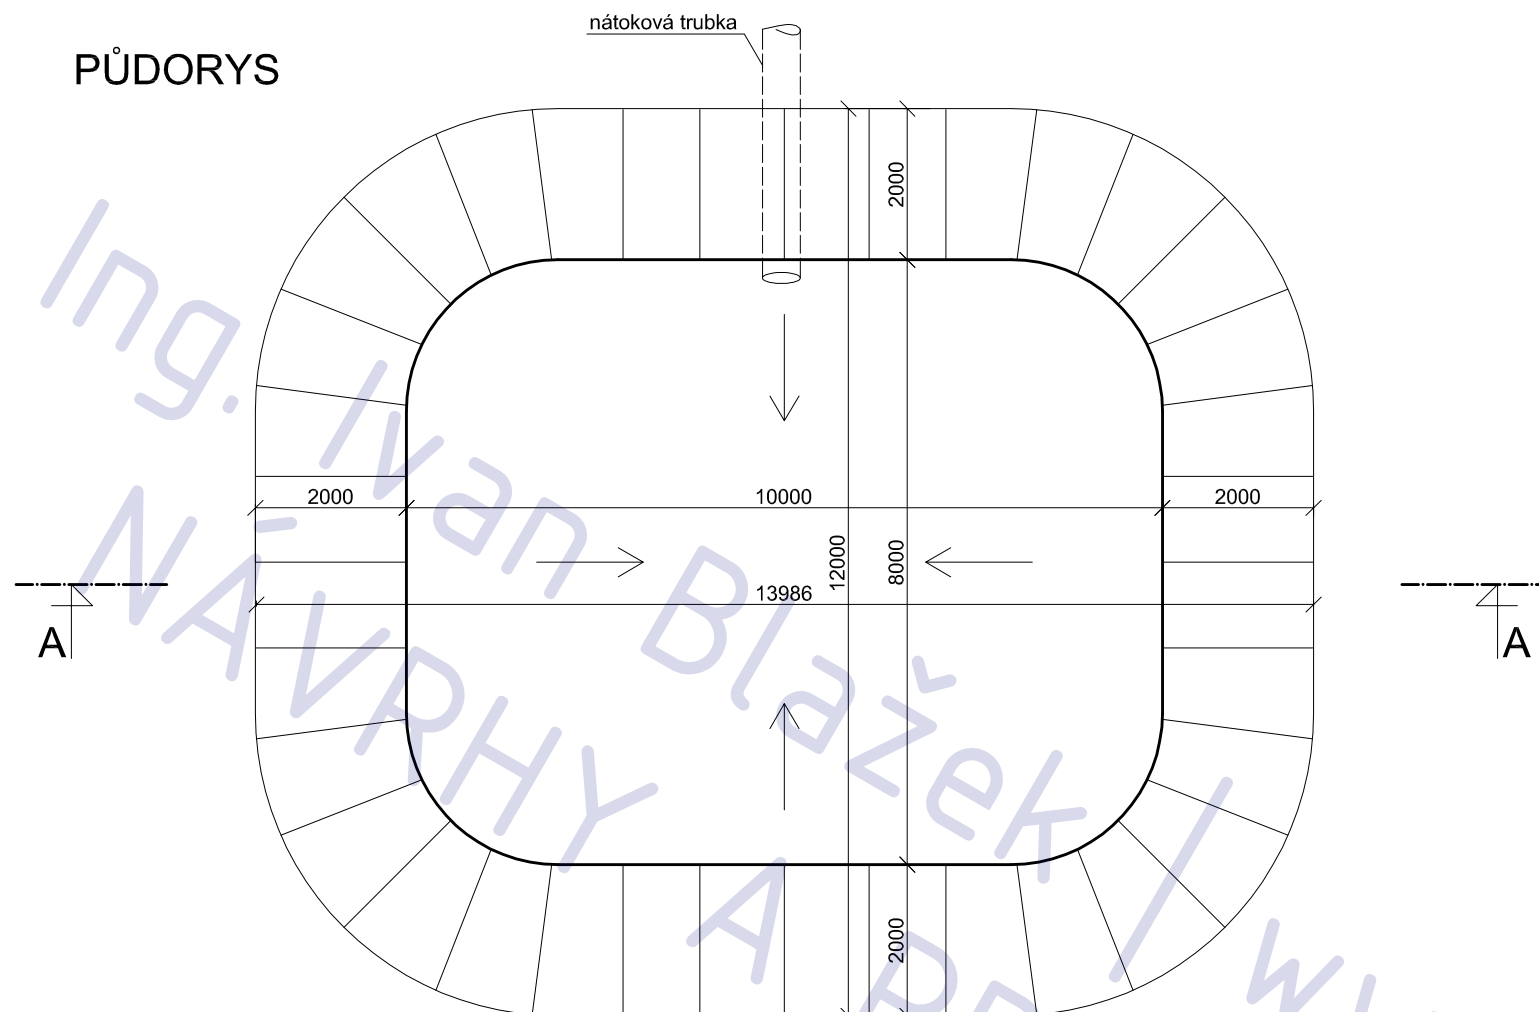

ŘEZ A - A

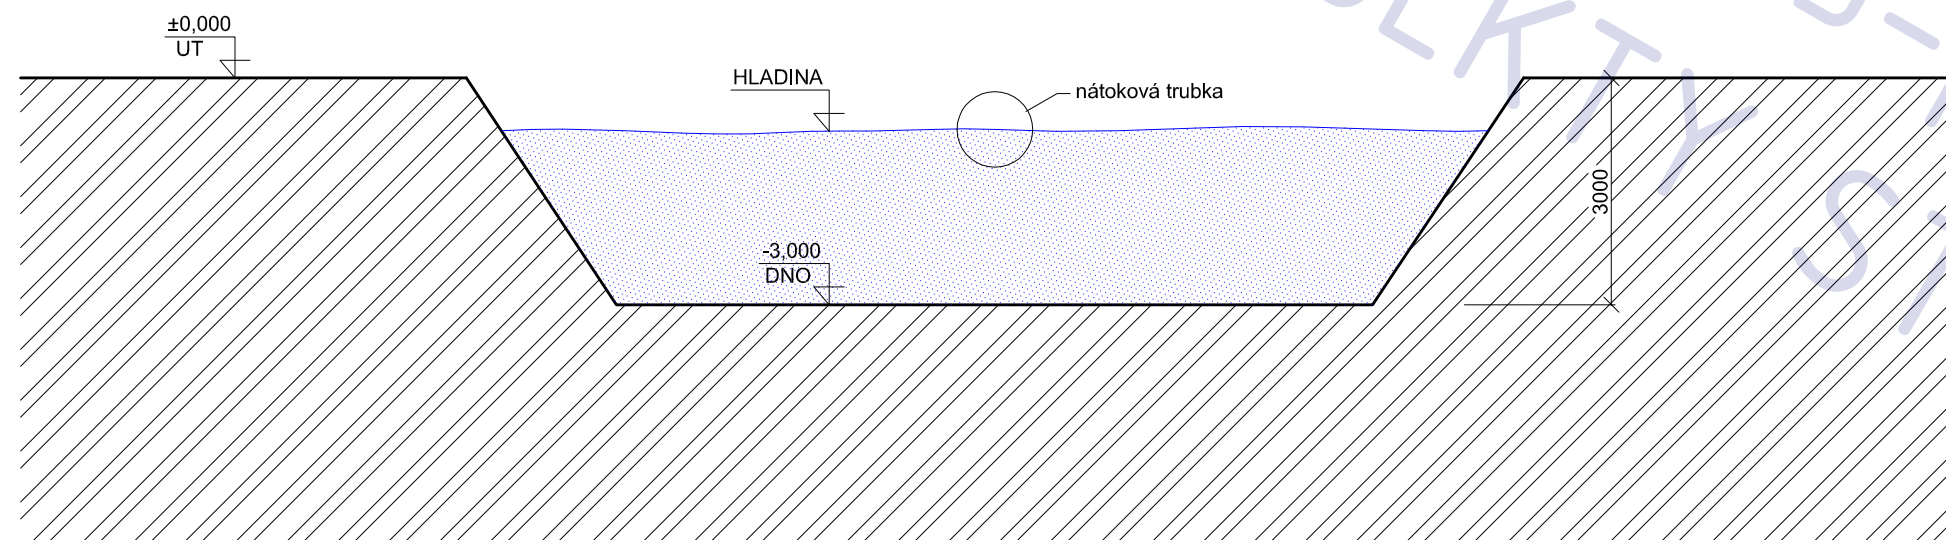

LEGENDA MATERIÁLU

	železobeton C16/20
	zemina

požární nádrž tankodrom Milovice

adresa Milovice, Teleček

katastrální území a parcelní číslo
Benátecká Vrutice 602060, parc. st.237

stavebník a vlastník
Ing. Vratislav Veselý s.r.o.
Přemyslova 431
Kralupy nad Vltavou
278 01

stupeň projektu
JSD

část projektu
stavební část

měřítko
1 : 100

datum
12.2011

projektant
Ing. Ivan Blažek
IČ: 76502104

vypracovali
Ing. Ivan Blažek

název výkresu

požární nádrž

číslo výkresu
B01

POZNÁMKA

tato dokumentace nenahrazuje prováděcí dokumentaci stavby

POZOR !

při nedostatku dešťové vody nutno doplnit z jiného zdroje
na požadovaných min. 30 M3 dle požadavku PBR