

POZNÁMKA

tato dokumentace nenahrazuje prováděcí dokumentaci stavby

novostavba RODINNÉHO DOMU
 parc. 122/72, Stará Lysá

adresa Stará Lysá

katastrální území a parcelní číslo

parc. 122/72, kú Stará Lysá 753807

stavebník
Stanislav Sosna
Třebízského 1194/5
Lysá nad Labem
289 22

stupeň projektu DSP

část projektu stavební část

měřítko 1 : 250

datum 06.2012


projektant Ing. Ivan Blažek

vypracovali Ing. Ivan Blažek

název výkresu situace kanalizace / voda
 číslo výkresu A03

řez 1 - 1'

1 : 100

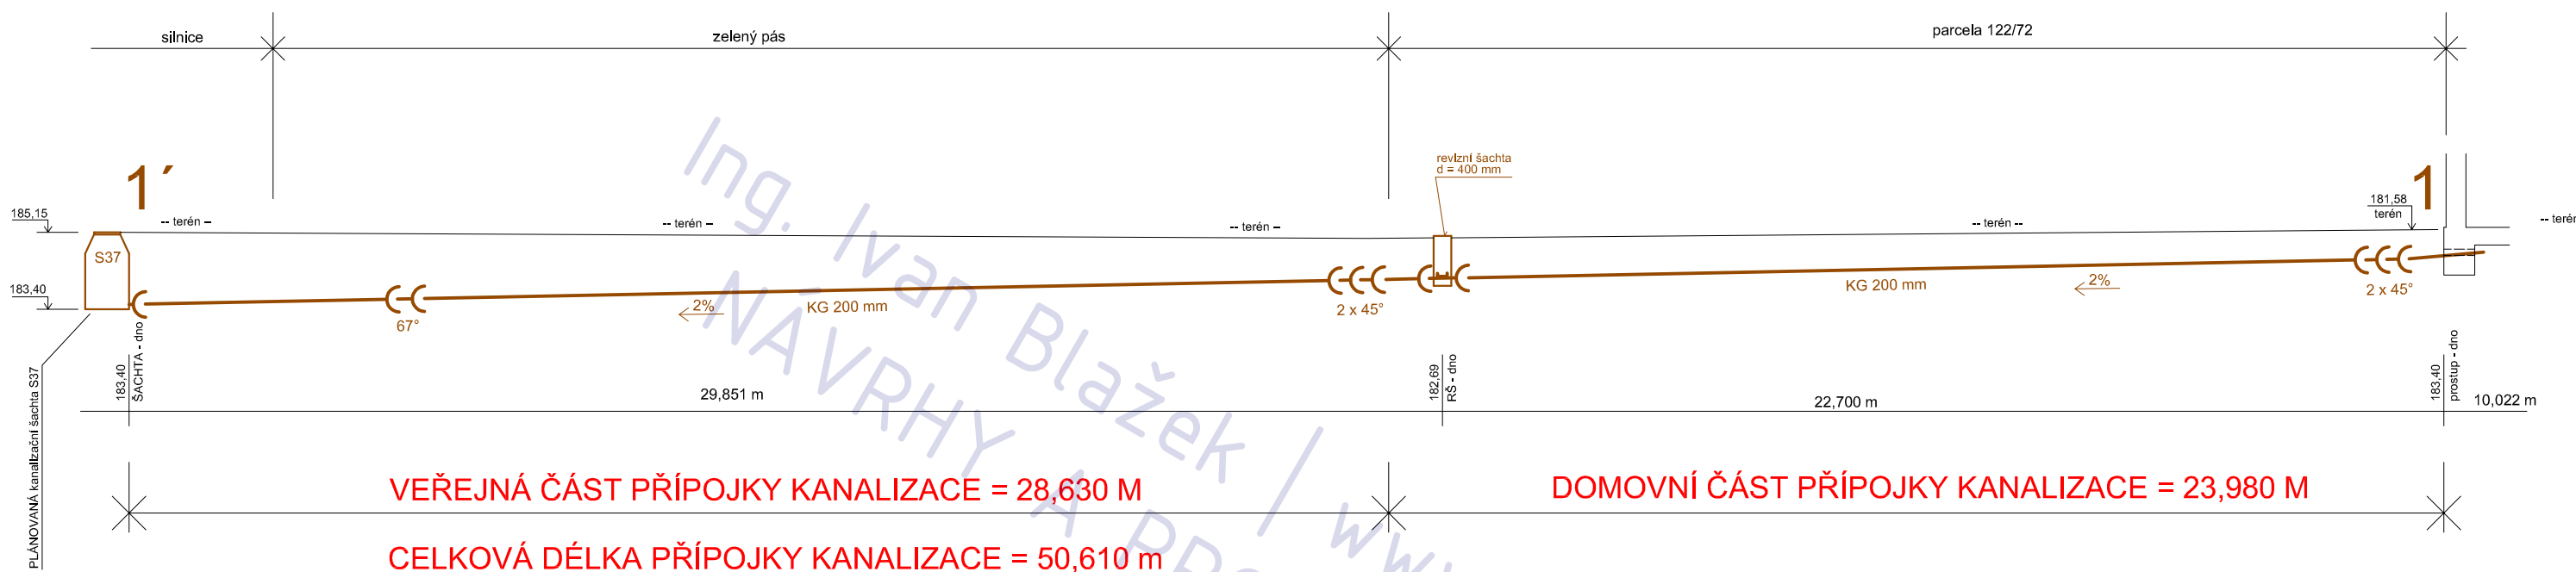

POZNÁMKA

tato dokumentace nenahrazuje prováděcí dokumentaci stavby

novostavba RODINNÉHO DOMU
parc. 122/72, Stará Lysá

adresa Stará Lysá

katastrální území a parcelní číslo

parc. 122/72, kú Stará Lysá 753807

stavebník

Stanislav Sosna
Třebízského 1194/5
Lysá nad Labem
289 22

stupeň projektu

DSP

část projektu

stavební část

měřítko

1 : 100

datum

06.2012

projektant

Ing. Ivan Blažek

vypracovali

Ing. Ivan Blažek

název výkresu

řez přípojkou kanalizace

číslo výkresu


A04

POZNÁMKA

- materiál: KG tvarovky s těsnícími hrdly
- kanalizační přípojka uložena do pískového lože 100 mm
- obsyp a zásyp je hutněn ručně

řez 1 - 1'

1 : 100

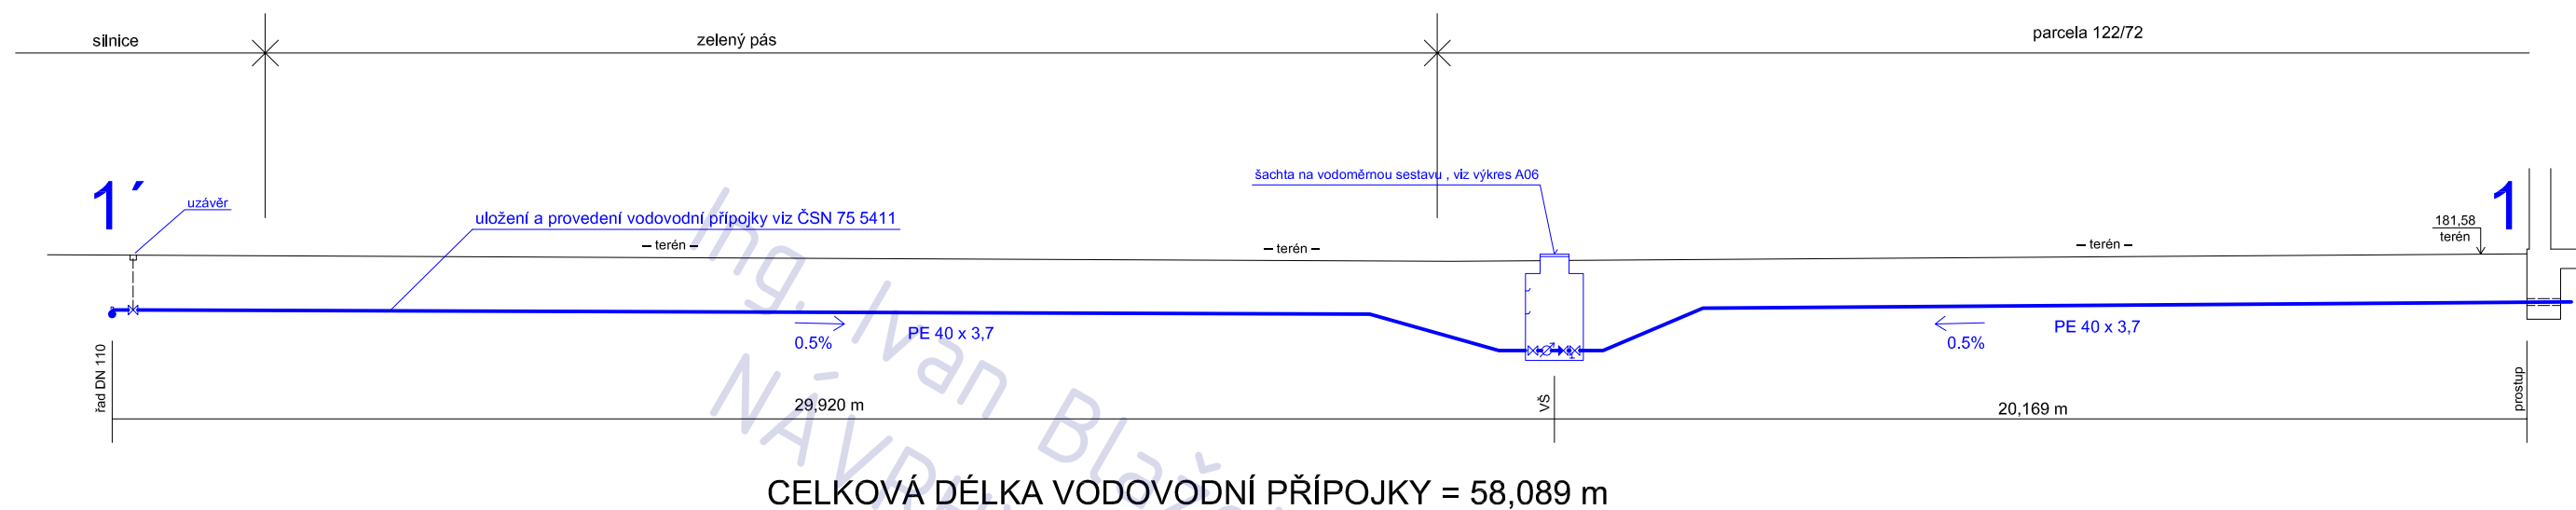

POZNÁMKA

tato dokumentace nenahrazuje prováděcí dokumentaci stavby

novostavba RODINNÉHO DOMU
parc. 122/72, Stará Lysá

adresa Stará Lysá

katastrální území a parcelní číslo

parc. 122/72, kú Stará Lysá 753807

stavebník

Stanislav Sosna
Třebízského 1194/5
Lysá nad Labem
289 22

stupeň projektu

DSP

část projektu

stavební část

měřítko

1 : 100

datum

06.2012

projektant

Ing. Ivan Blažek

vypracovali

Ing. Ivan Blažek

název výkresu

řez vodovodní přípojkou
číslo výkresu


A05

LEGENDA

- materiál: PE s mechanickými spojkami
- vodovodní přípojka uložena do pískového lože 100 mm
- obsyp a zásyp je hutněn ručně

vodoměrná šachta

1 : 20

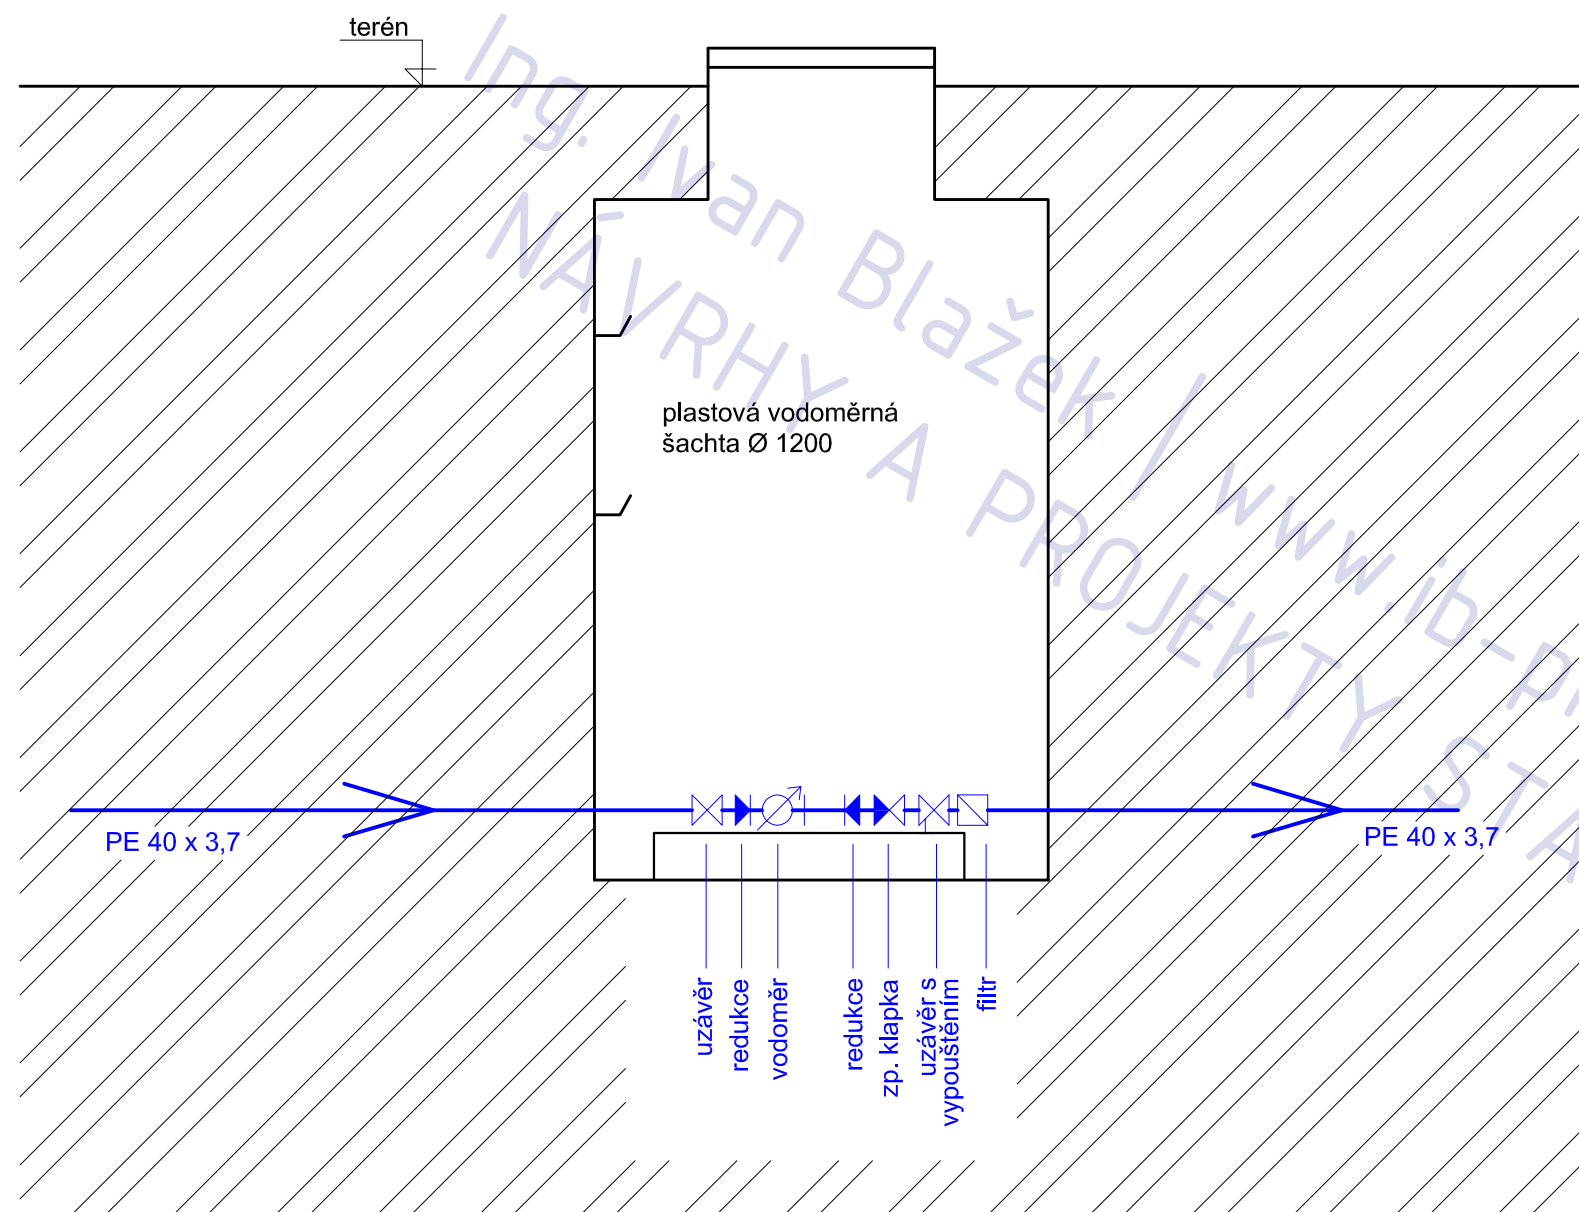

POZNÁMKA

tato dokumentace nenahrazuje prováděcí dokumentaci stavby

novostavba RODINNÉHO DOMU
parc. 122/72, Stará Lysá

adresa Stará Lysá

katastrální území a parcelní číslo

parc. 122/72, kú Stará Lysá 753807

stavebník

Stanislav Sosna
Třebízského 1194/5
Lysá nad Labem
289 22

stupeň projektu

DSP

část projektu

stavební část

měřítko

1 : 250

datum

06.2012

projektant

Ing. Ivan Blažek

vypracovali

Ing. Ivan Blažek

název výkresu


vodoměrná šachta

číslo výkresu

A06

příčný profil

1 : 20

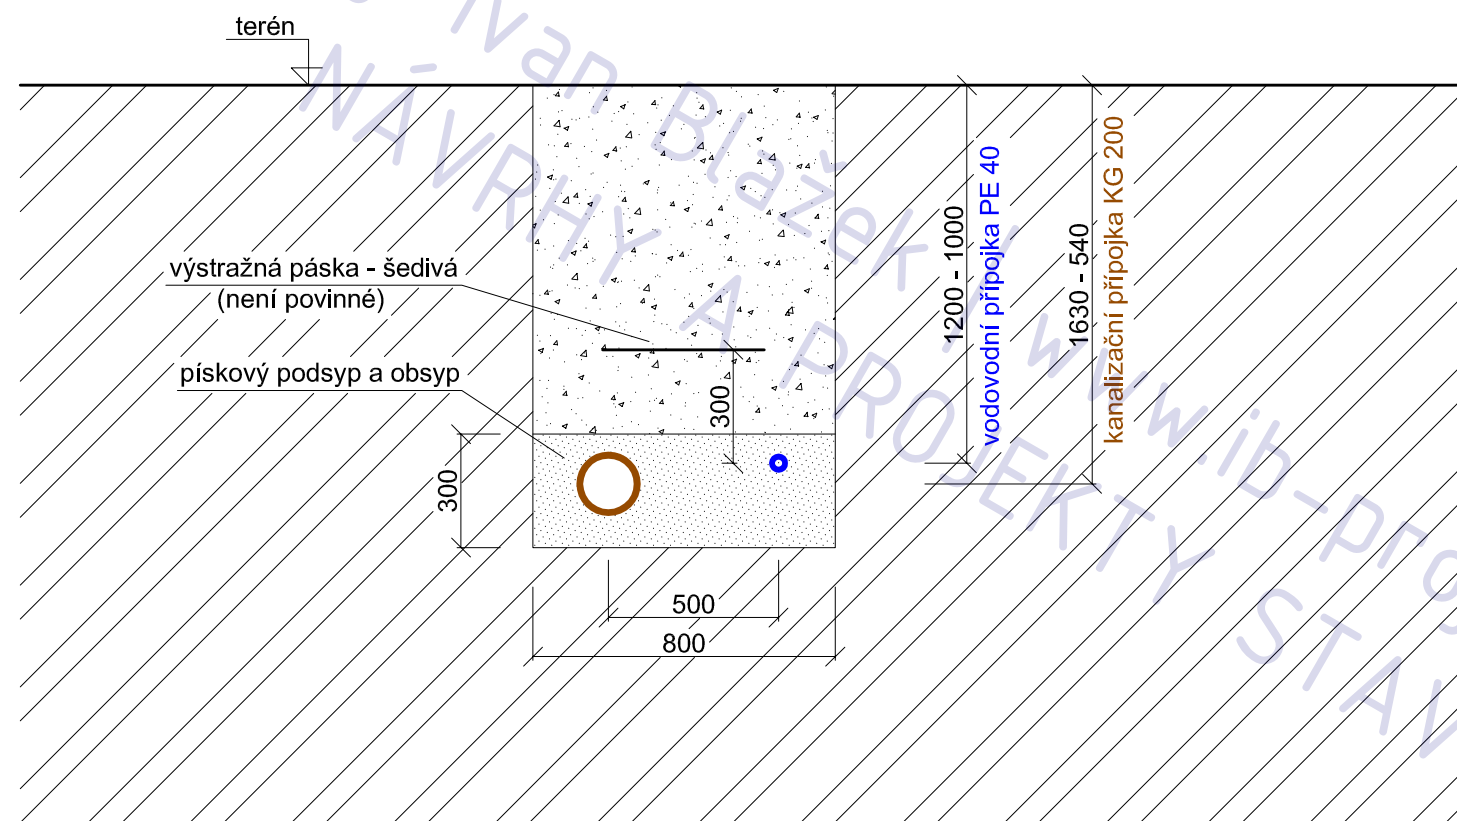

POZNÁMKA

tato dokumentace nenahrazuje prováděcí dokumentaci stavby

novostavba RODINNÉHO DOMU
parc. 122/72, Stará Lysá

adresa Stará Lysá

katastrální území a parcelní číslo

parc. 122/72, kú Stará Lysá 753807

stavebník

Stanislav Sosna
Třebízského 1194/5
Lysá nad Labem
289 22

stupeň projektu

DSP

část projektu

stavební část

měřítko

1 : 250

datum

06.2012

projektant

Ing. Ivan Blažek

vypracovali

Ing. Ivan Blažek

název výkresu

příčný profil

číslo výkresu

A07