


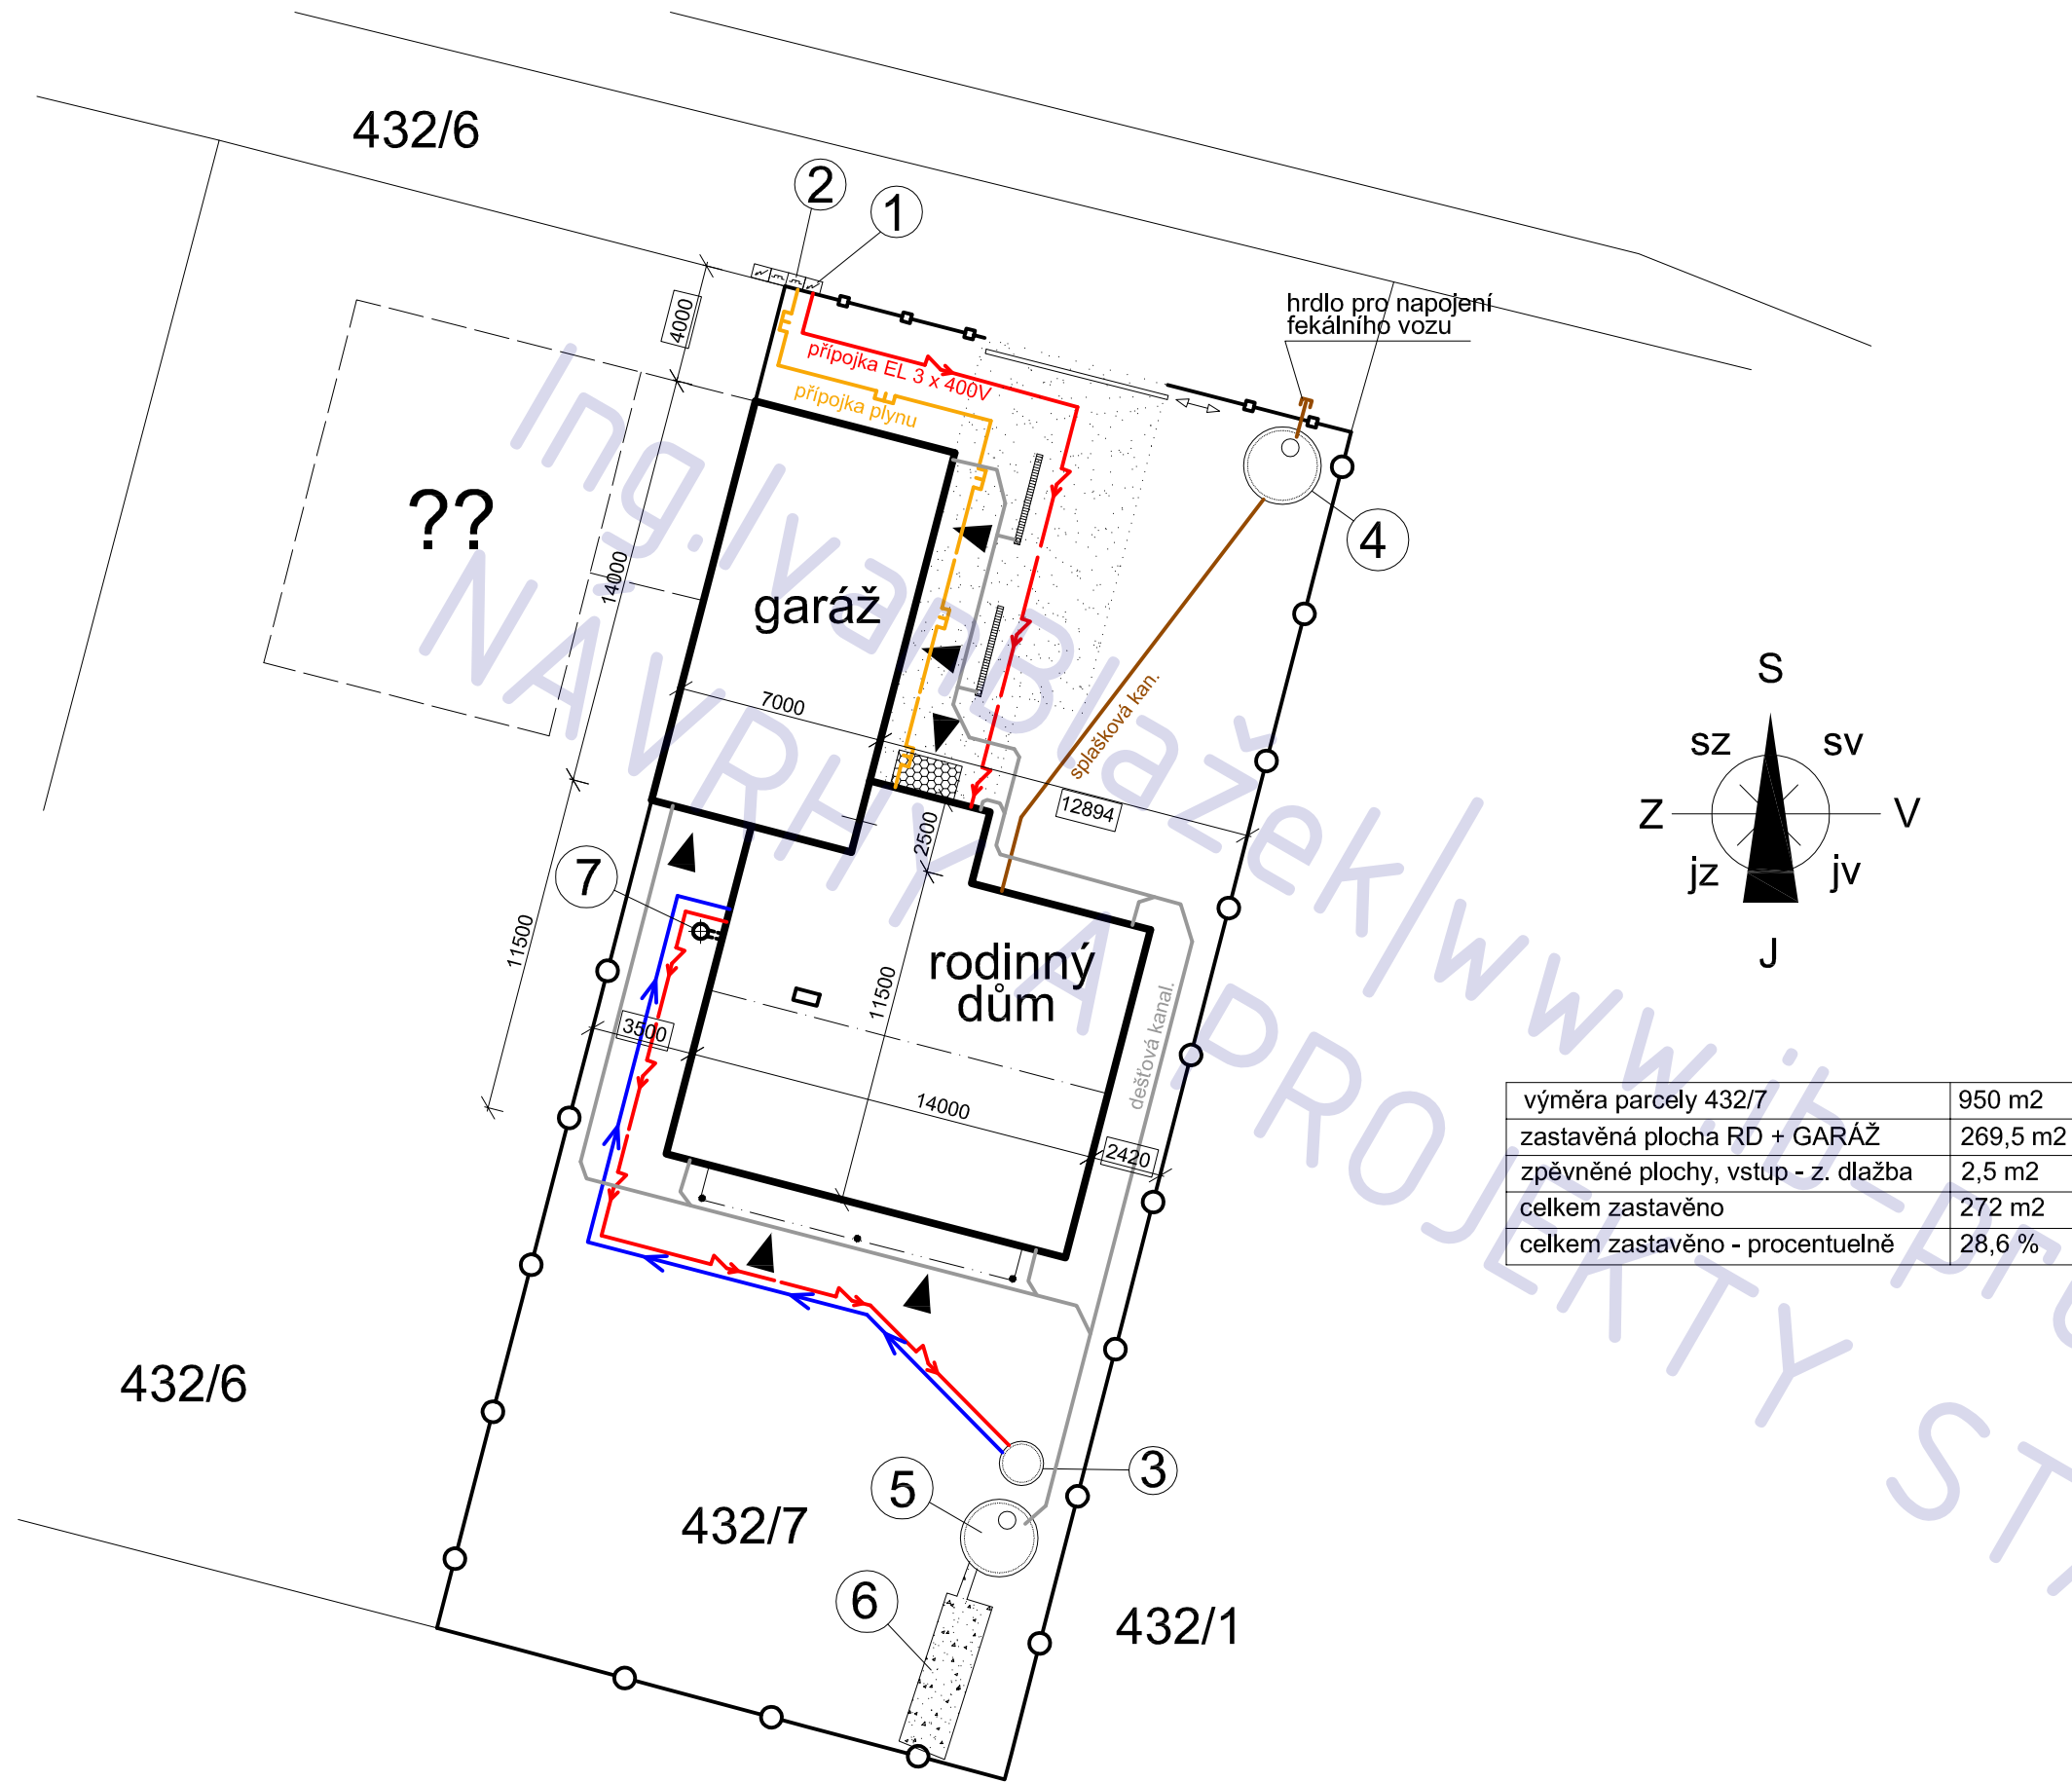

LEGENDA

- 1 elektroměrný pilíř
 - 2 HUP, plynoměr
 - 3 studna - vrt Ø 200 mm
 - 4 splašková jímka
 - 5 nádrž na dešťovou vodu + drain
 - 6 vsakovací objekt
 - 7 vrt pro tepelné čerpadlo
-
- zpevněné plochy - zámková. dlažba
 - zpevněné plochy - zatrav. tvárnice
 - plot s dřevěnou výplní na kam. podezdívce
 - pletivový plot
 - elektro
 - plyn
 - voda
 - kanalizace splašková
 - kanalizace dešťová

Rodinný dům Kuchařík

adresa	Roblín
katastrální území a parcelní číslo	kú Roblín, parc. 432/7
stavebník a vlastník	Daniela Hessová Slunečná 254 252 26, Praha - Kosůř
stupeň projektu	projekt pro stavební řízení
část projektu	stavební část
měřítko	1 : 250
datum	01. 2011
projektant	Ing. Jaroslav Illetško Ing. Ivan Blažek IČ: 76502104
vypracovali	Ing. Ivan Blažek

název výkresu
koordinační situace
číslo výkresu
C 02


Parcelní číslo: 432/7
Výměra [m2]: 950
Katastrální území: Roblín 740195
Číslo LV: 425

POZNÁMKA




tato dokumentace nenahrazuje prováděcí dokumentaci stavby

STAVEBNÍ ČÁST

Novostavba RD Kuchařík (Praha - západ)

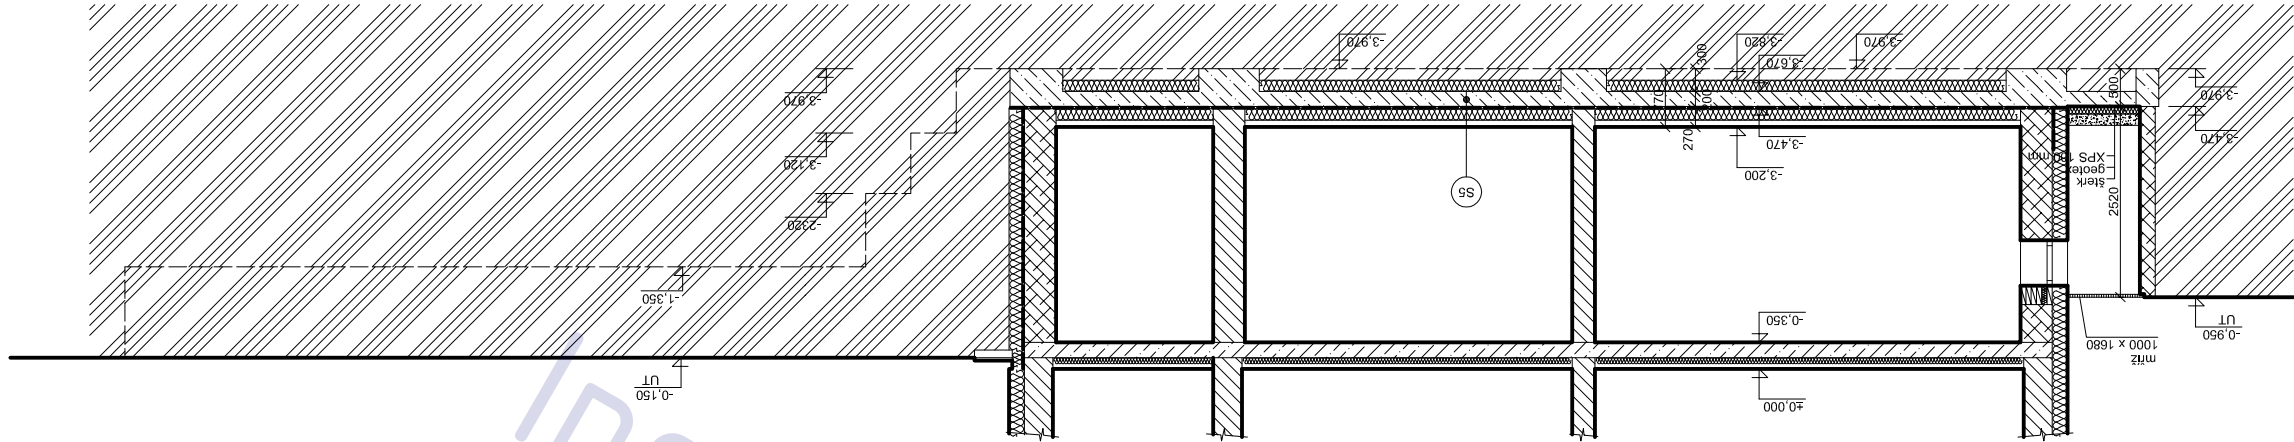


detail 1
- sběra jímka

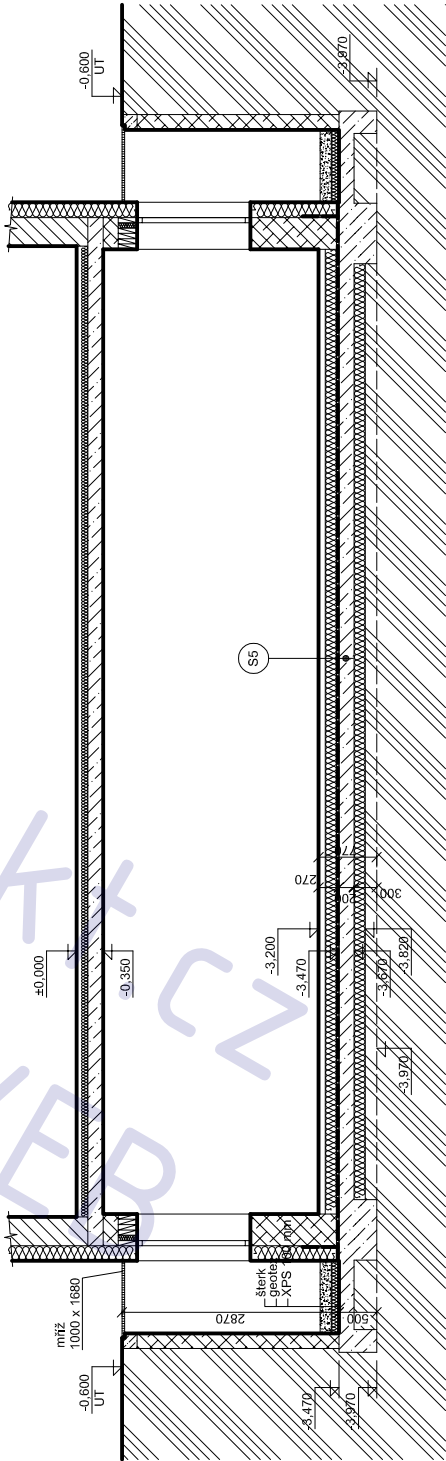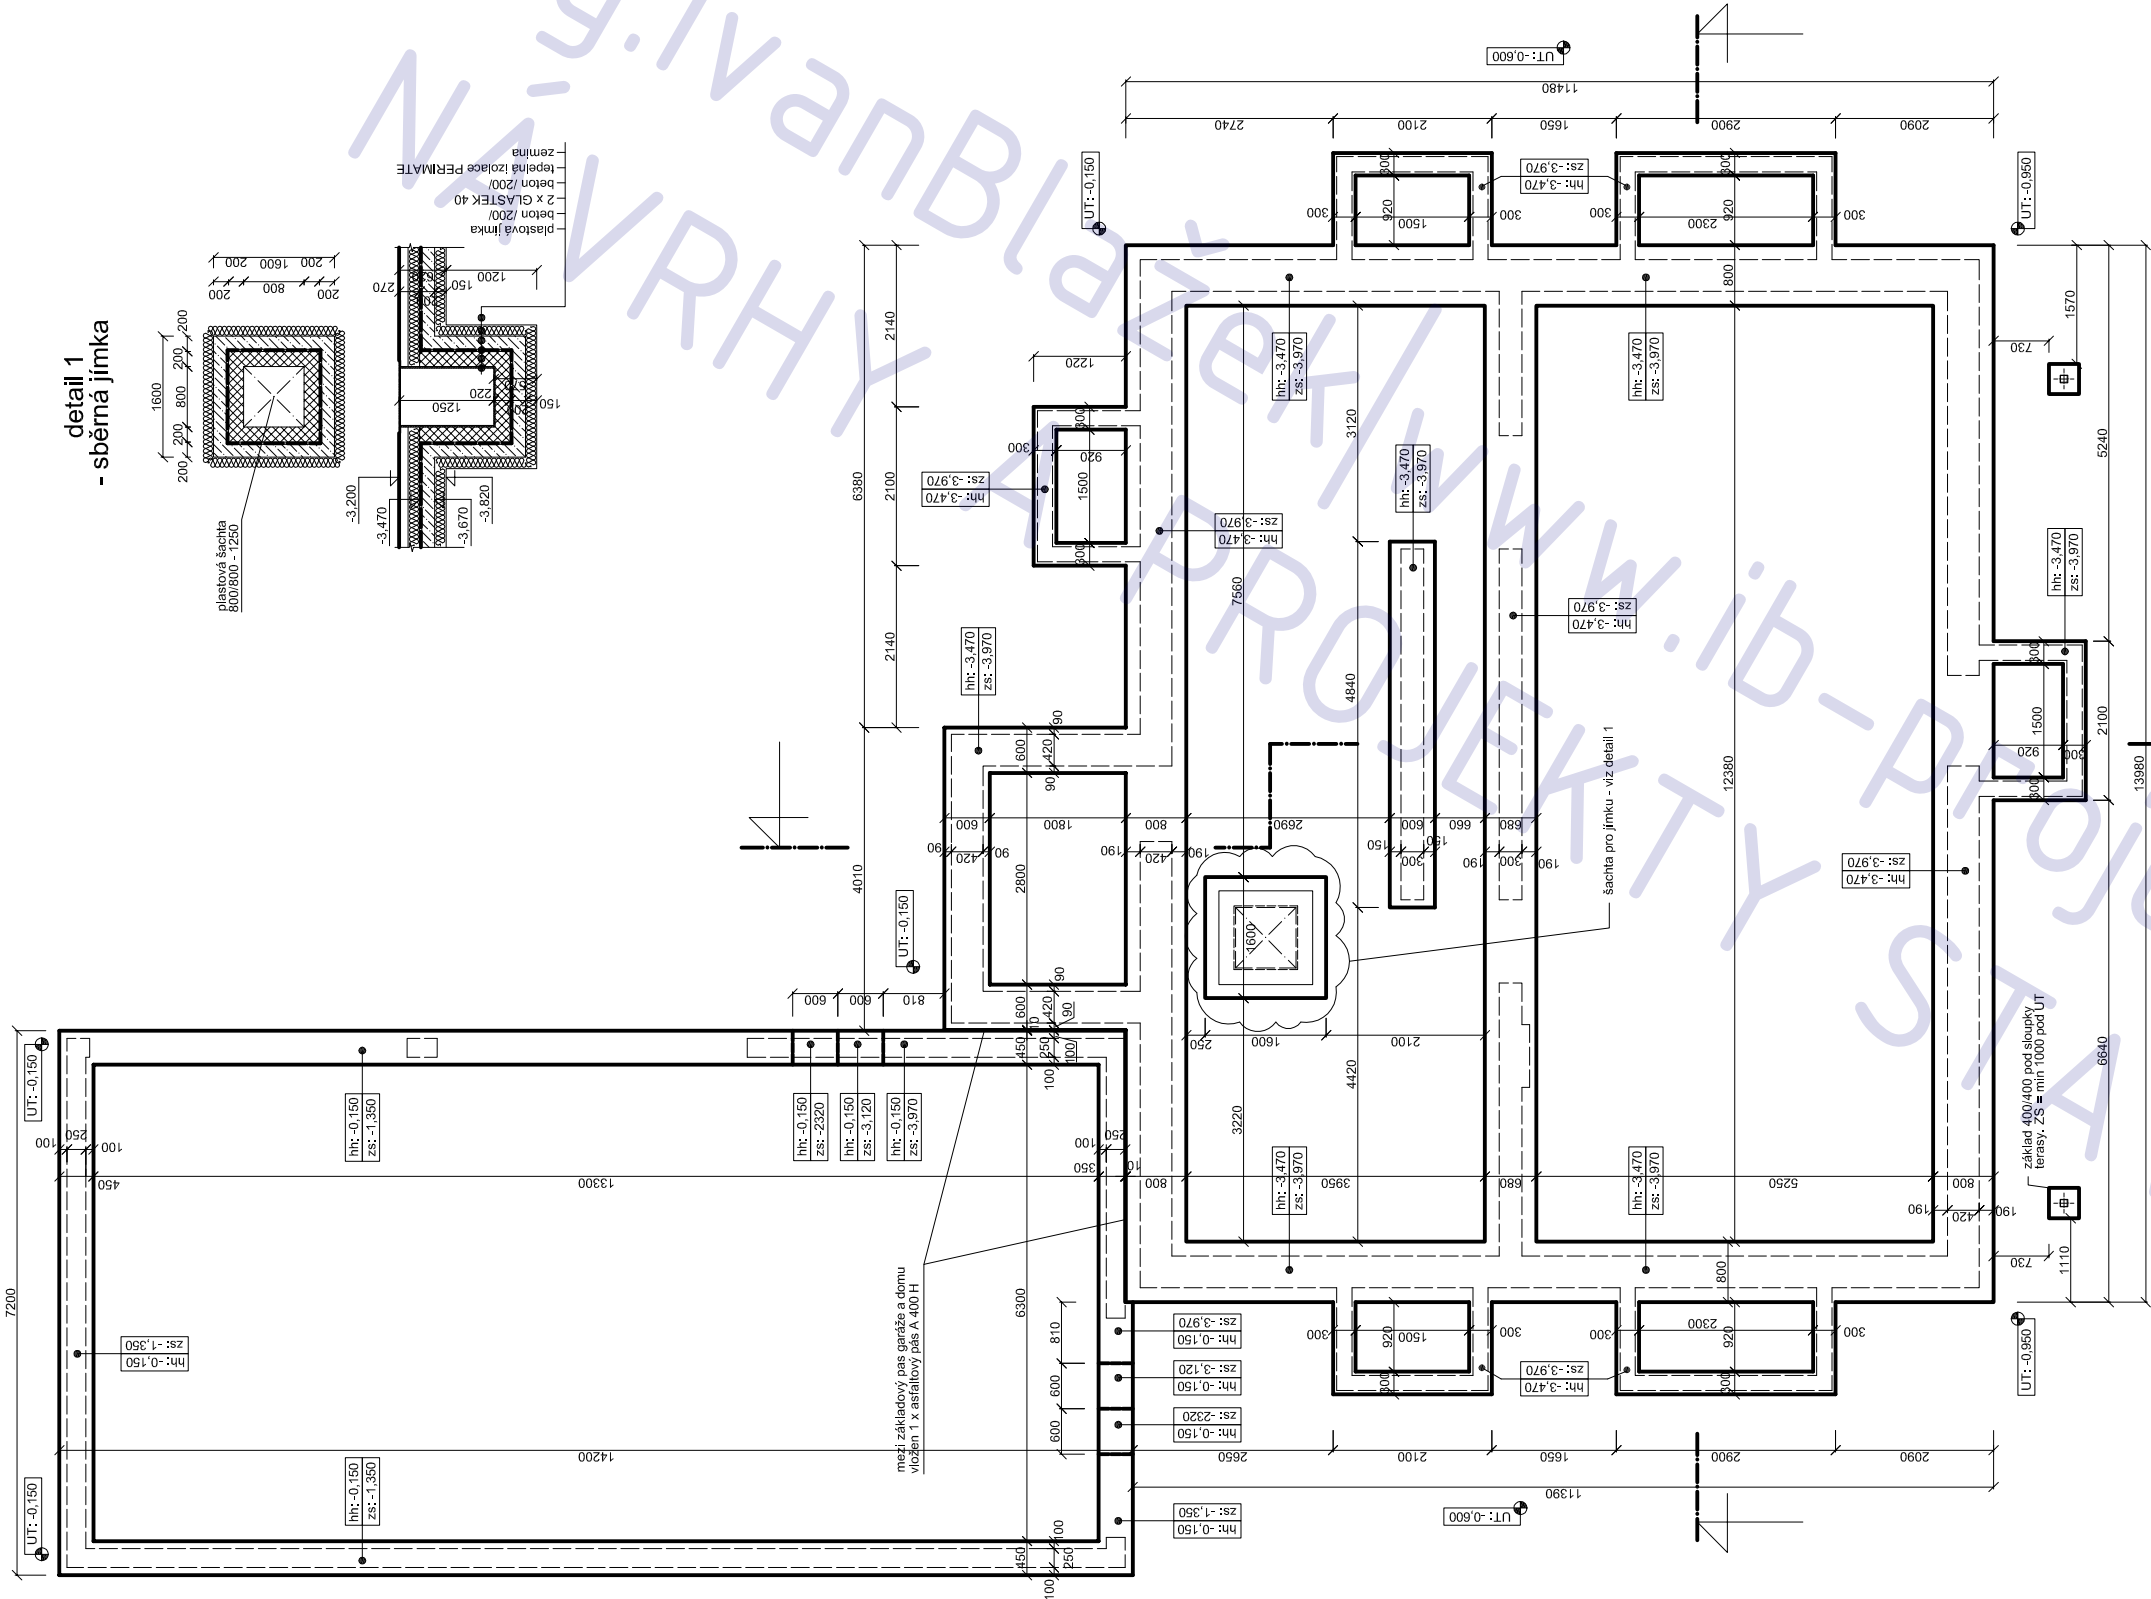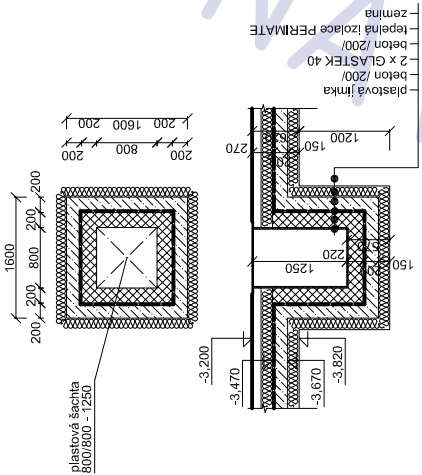

POZNÁMKA


- beton desek třídy C16/20
- beton pásu a podkladní třídy C 10/16

tato dokumentace nenahrazuje prováděcí dokumentaci stavby

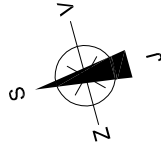

Rodinný dům Kuchařík

adresa	Roblín
katastrální území a parcelní číslo	ku Roblín, parc. 432/7
stavebník a vlastník	Daniela Hessová Slunečná 254 252 26 Praha - Kosov
stupeň projektu	projekt pro stavební řízení
část projektu	projekt pro stavební řízení
měřítko	stavební část 1 : 50
datum	01. 2011
projektant	Ing. Jaroslav Hláško Ing. Ivan Blásek IČ: 76502104
vyraboval	Ing. Ivan Blásek
název výkresu	ZÁKLADY
číslo výkresu	A01

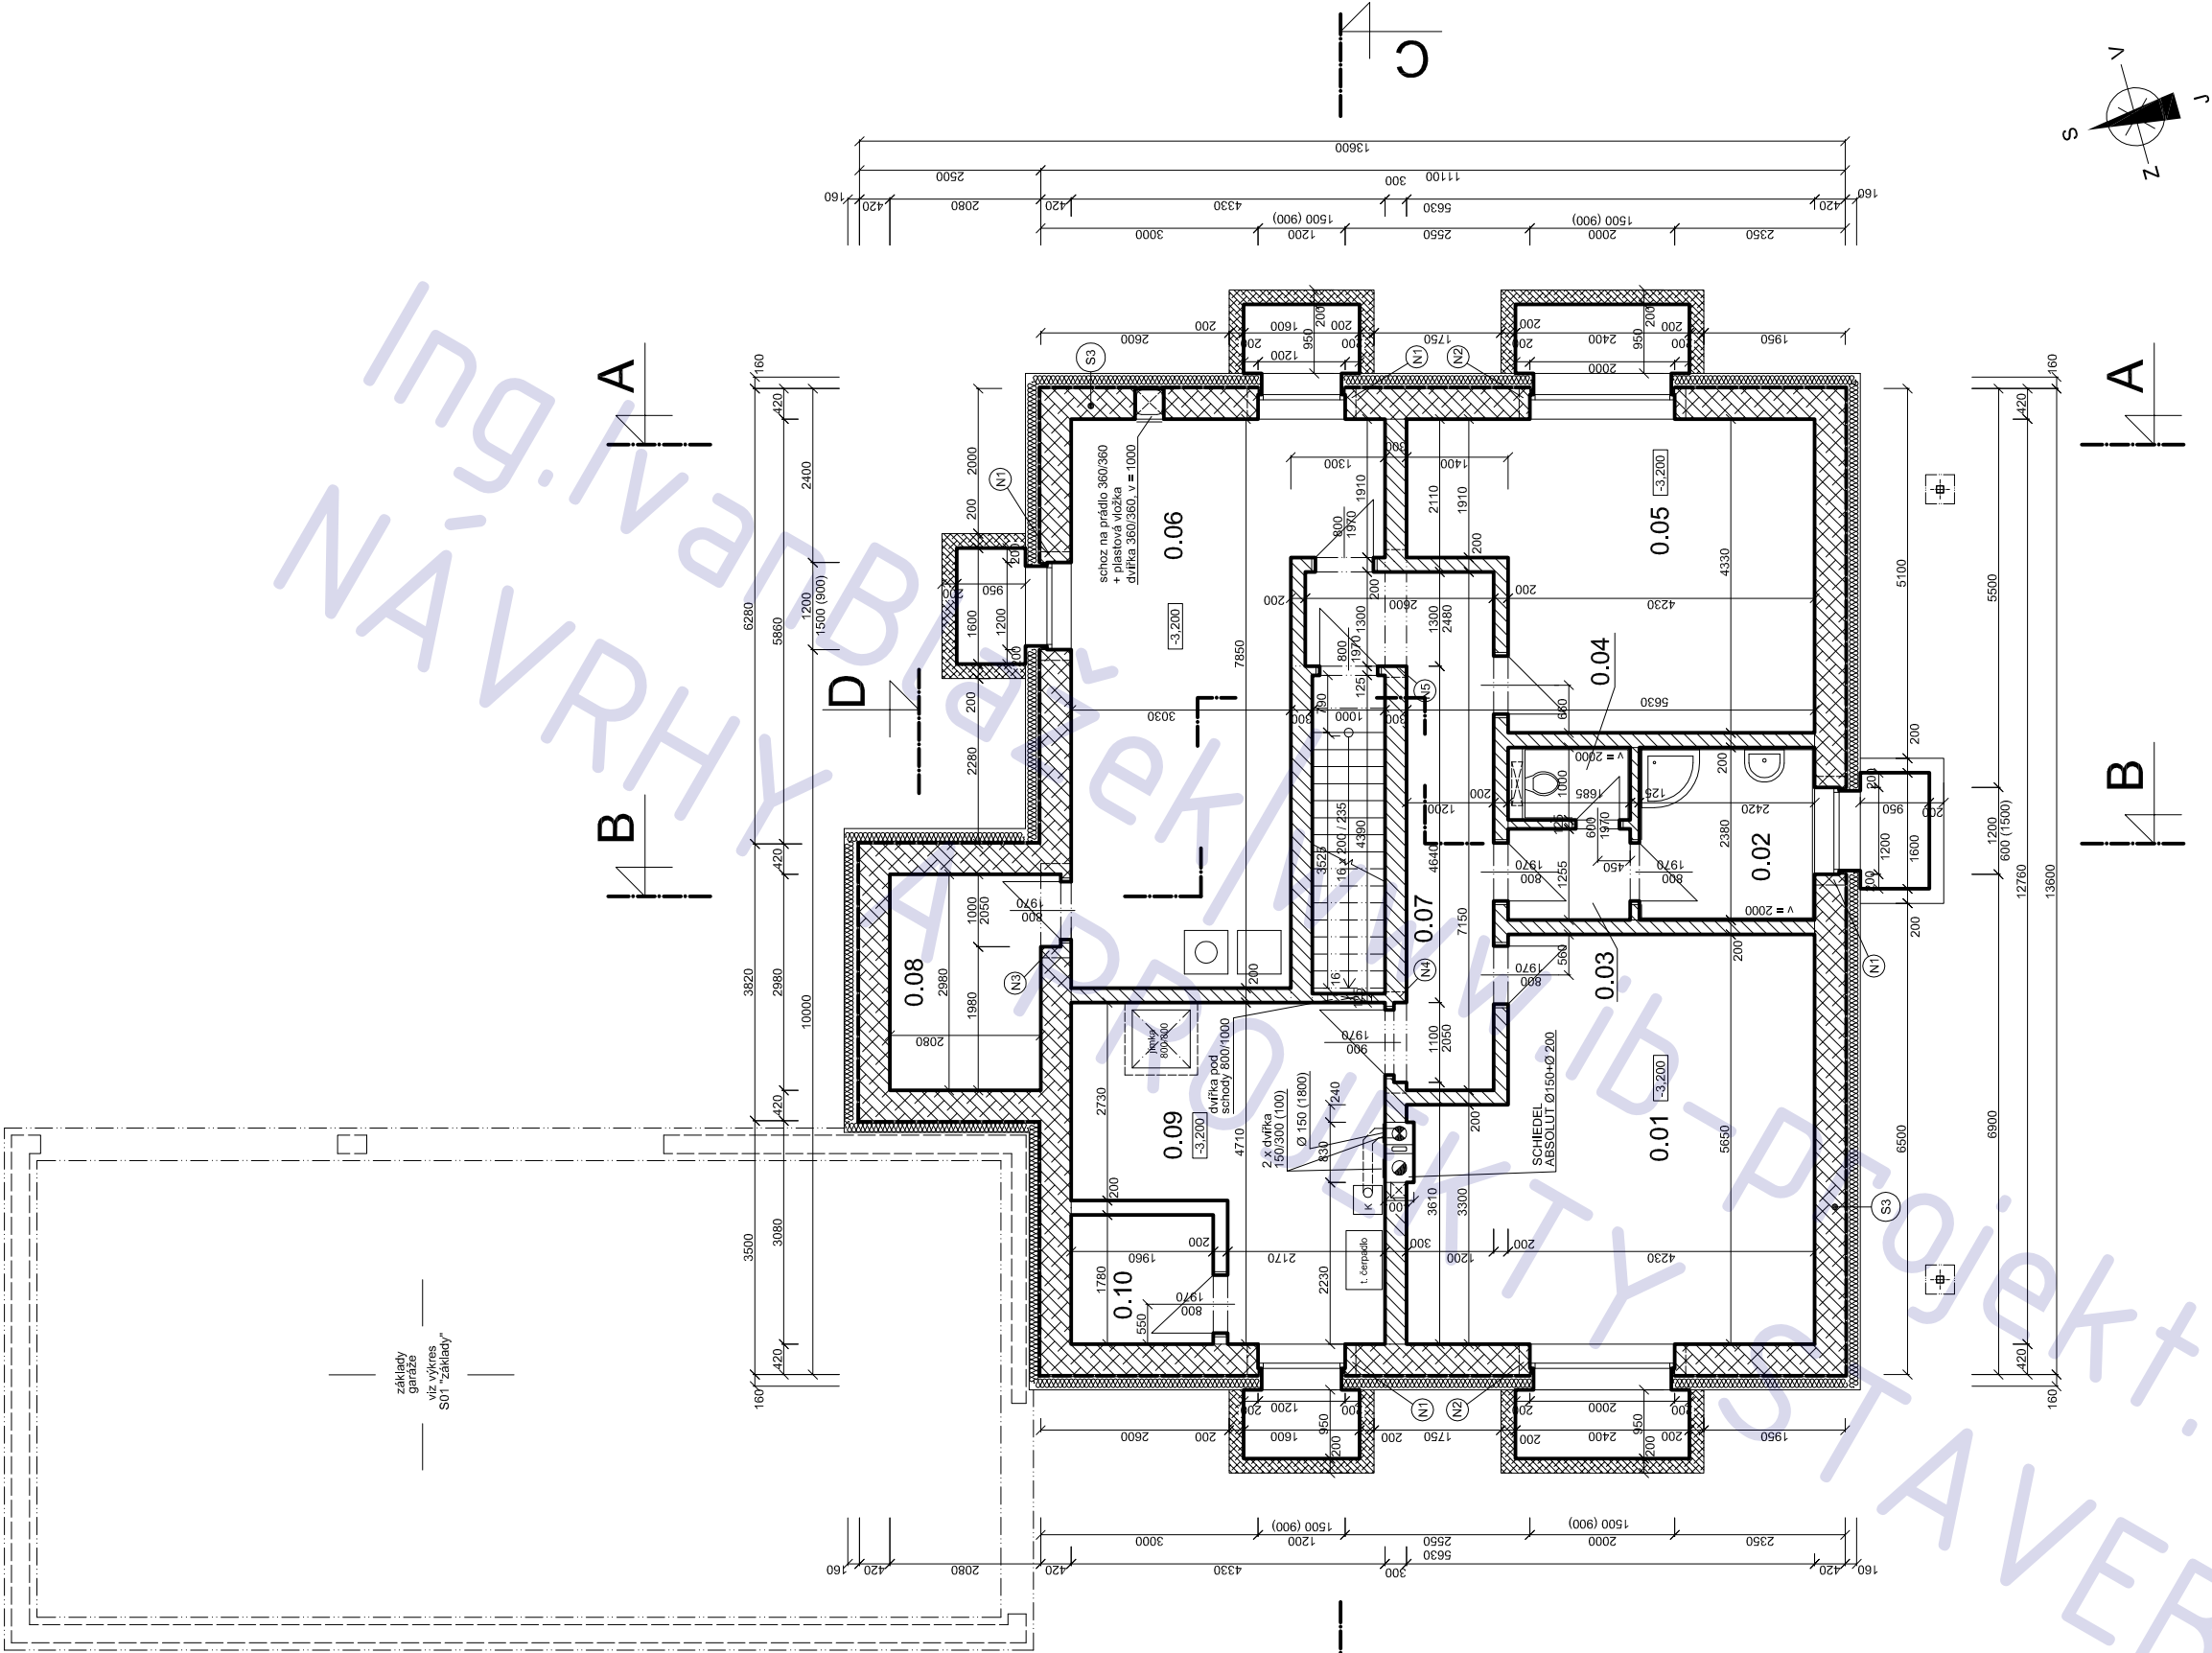

LEGENDA MÍSTNOSTÍ

ozn.	účel	podlaha	
		m ²	povrch
0.01	místnost 01	28,4	ker.dlažba
0.02	koupelna	5,7	ker.dlažba
0.03	předstíška	2,1	ker.dlažba
0.04	WC	1,5	ker.dlažba
0.05	místnost 02	20,9	ker.dlažba
0.06	sušárna	26,2	ker.dlažba
0.07	chodba	10,4	ker.dlažba
0.08	komora	6,2	ker.dlažba
0.09	kotelna	16,1	ker.dlažba
0.10	místnost pro trezor	3,5	ker.dlažba

NADPRAŽÍ OTVORŮ

ozn.	světlost	překlad	detail
N1	1200	5 x překlad KB-blok XC - 1500 mm + PPS 50 mm	07
N2	2000	5 x překlad KB-blok XC - 1500 mm + PPS 50 mm	07
N3	1000	5 x překlad KB-blok XC - 1500 mm + PPS 50 mm	07
N4	1100	4 x překlad POROTHERM 23.8 - 1500 mm	02
N5	1300	4 x překlad POROTHERM 23.8 - 1750 mm	02

(nadpraží otvorů v příčkách viz detail 09 + 08, výkres S 05 - "nadpraží otvorů")

LEGENDA MATERIÁLŮ


	bloky ztr. bedněné KB - blok Z40 , 390/390/190 + beton C16/20
	bloky ztr. bedněné KB - blok Z20 , 190/390/190 + beton C16/20
	bloky POROTHERM 30 P+D , 300/372/238 , MVC 2,5
	bloky POROTHERM 17,5 P+D , 175/372/238 , MVC 2,5
	příčkovky POROTHERM 11,5 P+D , 115/497/238 , MVC 2,5

POZNÁMKA

tato dokumentace nenahrazuje prováděcí dokumentaci stavby

Rodinný dům Kuchařík

adresa	Roblín
katastrální území a parcelní číslo	kú Rodlín, parc. 432/7
stavebník a vlastník	Daniela Hessová Slunečná 254 252 26, Praha - Kosov
stupeň projektu	projekt pro stavební řízení
část projektu	stavební část
měřítko	1 : 50
datum	01. 2011
projektant	Ing. Jaroslav Blažek Ing. Ivan Blažek IČ: 78502104
vypracoval	Ing. Ivan Blažek
název výkresu	1.PP
číslo výkresu	A02

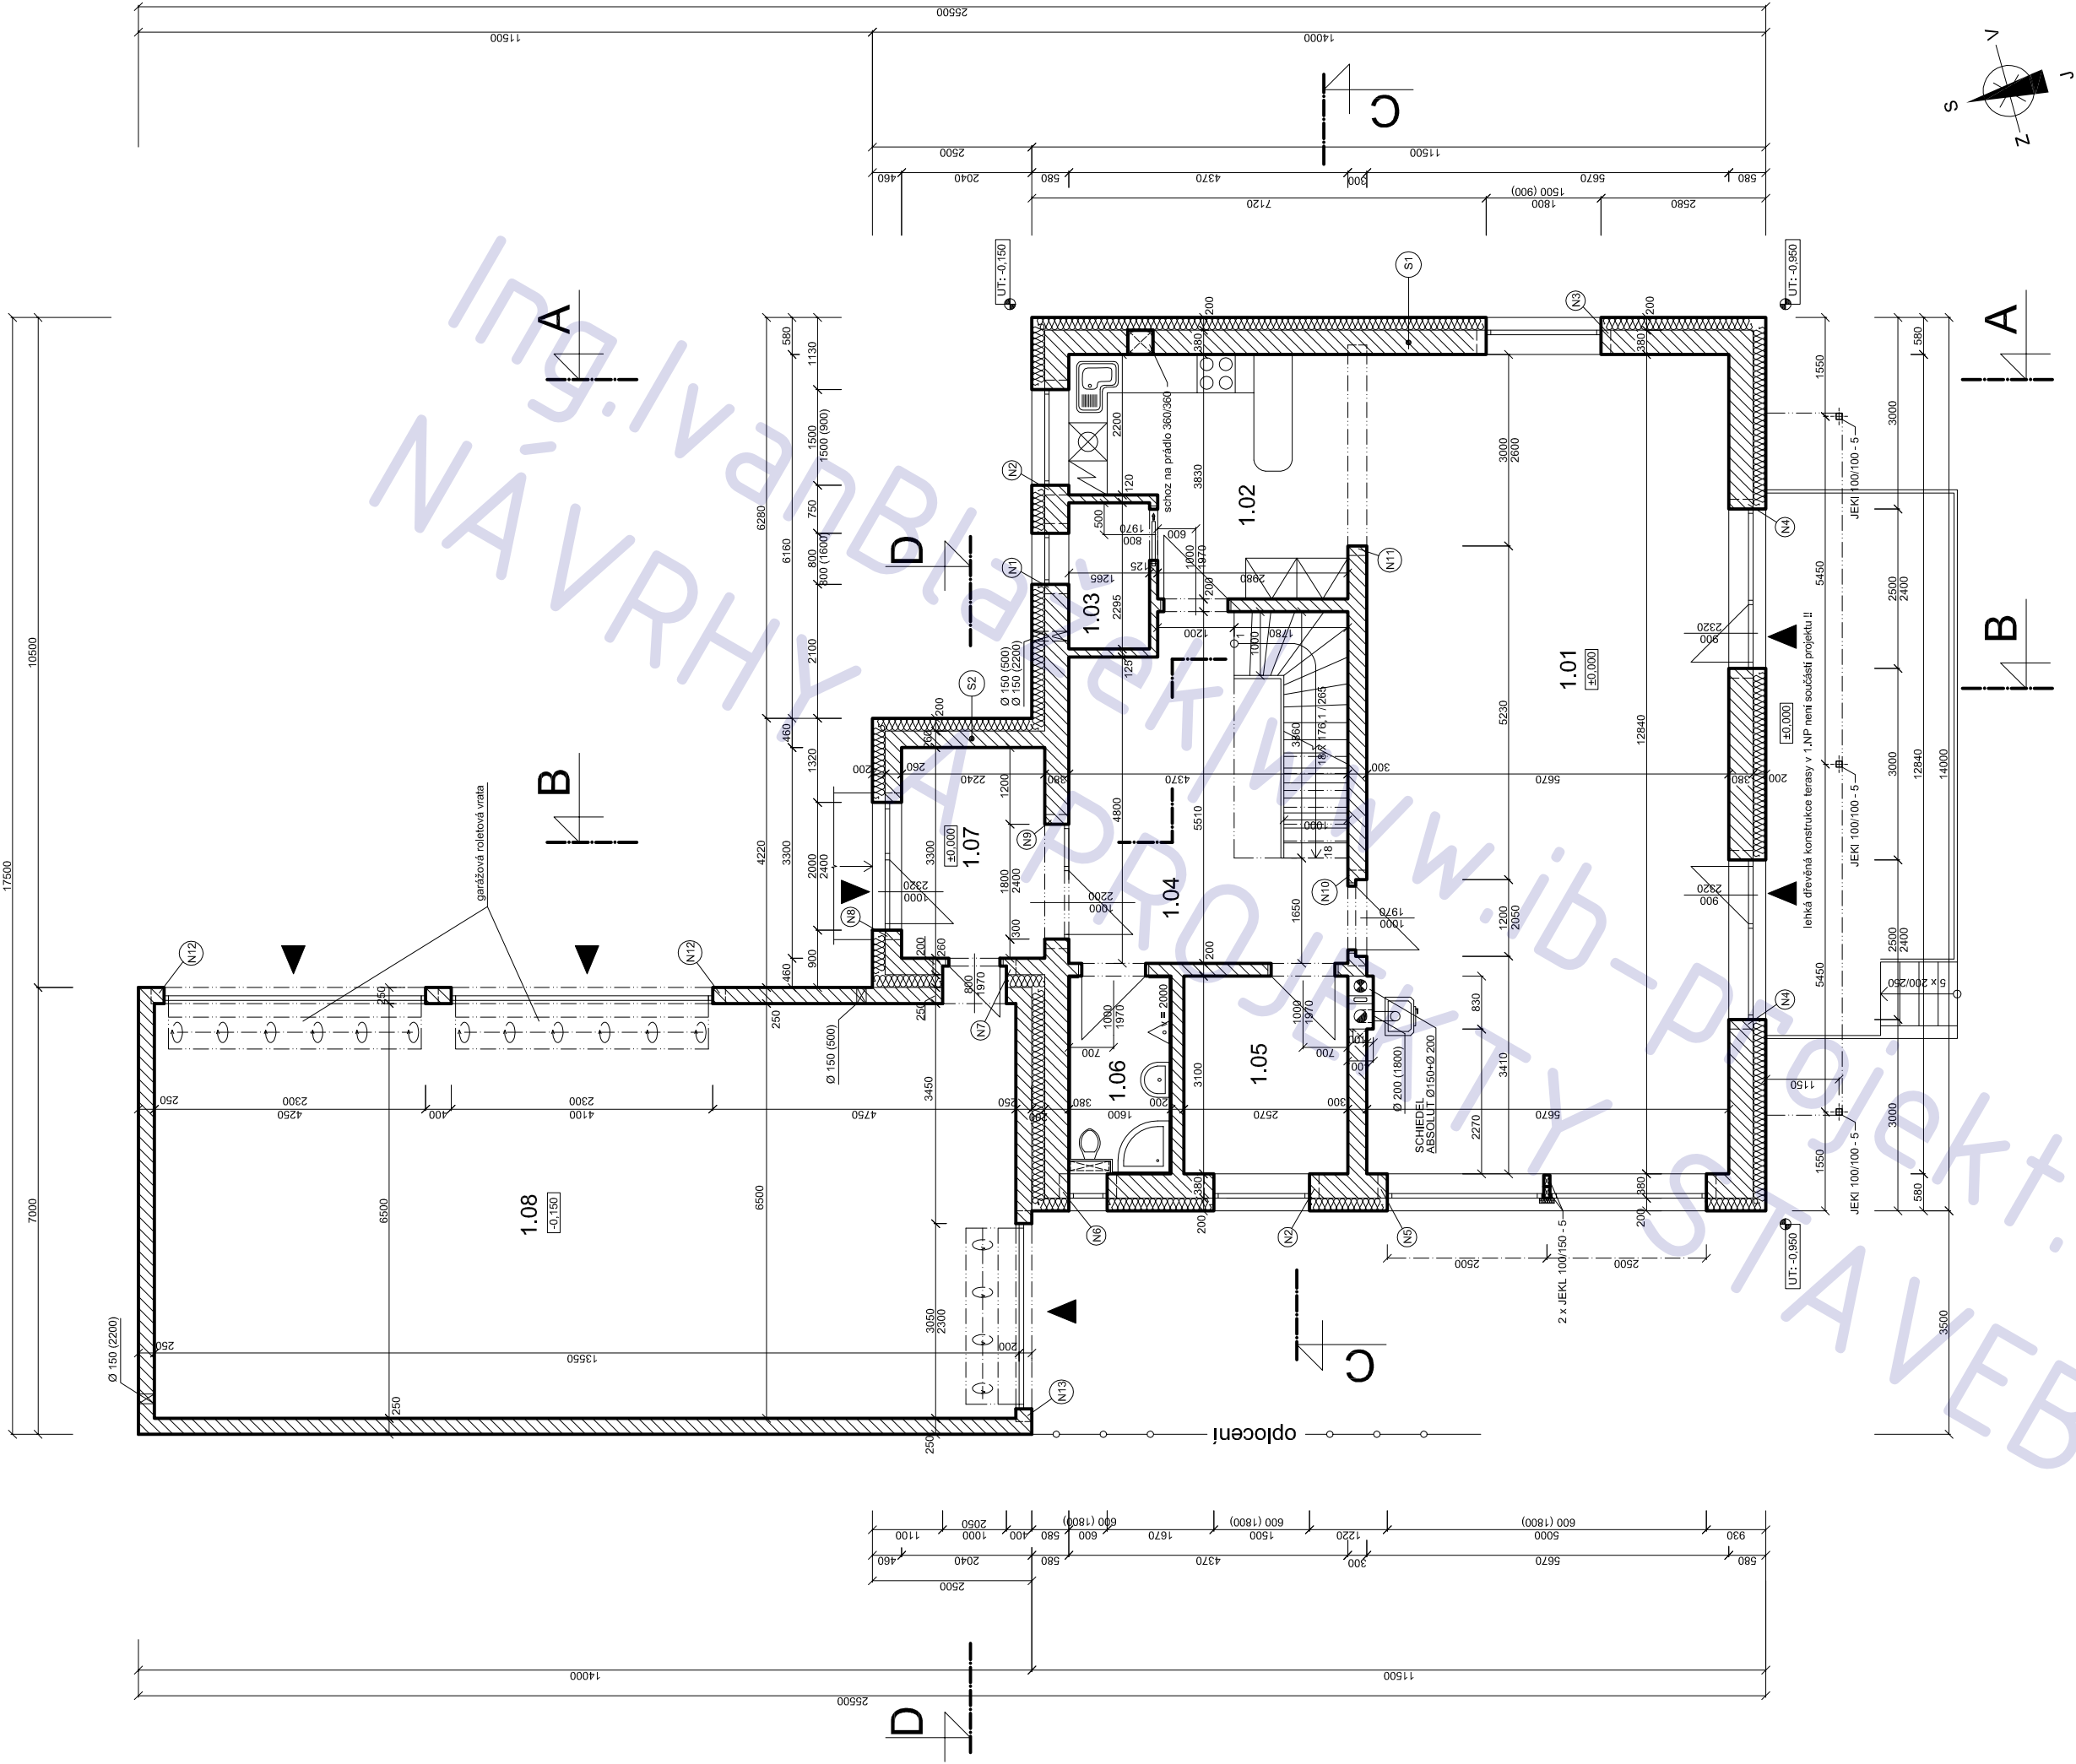

Rodinný dům Kuchařík

adresa	Roblín
katastrální území a parcelní číslo	kú Roblín, parc. 432/7
stavebník a vlastník	Daniela Hessová Slunečná 254 252 26, Praha - Kosof
stupeň projektu	projekt pro stavební řízení
část projektu	stavební část
mřítko	1 : 50
datum	01. 2011
projektant	Ing. Jaroslav Blažek Ing. Ivan Blažek IČ: 76502104
vyraboval	Ing. Ivan Blažek
název výkresu	1.NP
číslo výkresu	A03

LEGENDA MATERIÁLU

15	průčkovky POROTHERM 11,5 P+D , 115/497/238 , MVC 2,5
200	bloky POROTHERM 17,5 P+D , 175/372/238 , MVC 2,5
260	bloky POROTHERM 24 P+D , 240/372/238 , MVC 2,5
300	bloky POROTHERM 30 P+D , 300/372/238 , MVC 2,5
380	bloky POROTHERM 36,5 , 365/247/238 , MVC 2,5
420	bloky ztr. bednění KB - blok Z40 , 390/390/190 + beton C16/20
200	bloky ztr. bednění KB - blok Z20 , 190/390/190 + beton C16/20


NADPRAŽÍ OTVORŮ

ozn.	světlost	překlad	detail
N1	800	4 x překlad POROTHERM 23.8 - 1000 mm + PPS 80 mm	01
N2	1500	4 x překlad POROTHERM 23.8 - 2000 mm + PPS 80 mm	01
N3	1800	4 x překlad POROTHERM 23.8 - 2250 mm + PPS 80 mm	01
N4	2500	4 x překlad POROTHERM 23.8 - 3000 mm + PPS 80 mm	01
N5	2x2500	2 x ocelový profil I 220 - 5500 mm + 2 x PPS 50 mm	04
N6	800	4 x překlad POROTHERM 23.8 - 900 mm + PPS 80 mm	01
N7	1000	3 x překlad POROTHERM 23.8 - 1500 mm + PPS 50 mm	05
N8	2000	3 x překlad POROTHERM 23.8 - 2500 mm + PPS 50 mm	05
N9	1800	4 x překlad POROTHERM 23.8 - 2250 mm + PPS 80 mm	01
N10	1200	4 x překlad POROTHERM 23.8 - 1500 mm	02
N11	3000	2 x ocelový nosník I 220 - 3400 mm + 2 x PPS 50 mm	03
N12	4100	1 x ocelový nosník I 220 - 4500 mm + 2 x PPS 50 mm	06
N13	2900	1 x ocelový nosník I 220 - 3300 mm + 2 x PPS 50 mm	06

(nadpraží otvorů v příčlích viz detail 09 + 08, výkres S 05 - "nadpraží otvorů")

LEGENDA MÍSTNOSTÍ

ozn.	účel	podlaha	povrch
1.01	OP / jídelna	m 2	ker. dlažba
1.02	kuchyňský kout	73,8	ker. dlažba
1.03	spíž	14,4	ker. dlažba
1.04	hala	2,9	ker. dlažba
1.05	kancelář	23,0	ker. dlažba
1.06	WC/koupelna	7,9	ker. dlažba
1.07	zádveň	5,0	ker. dlažba
1.08	garáž	7,4	ker. dlažba

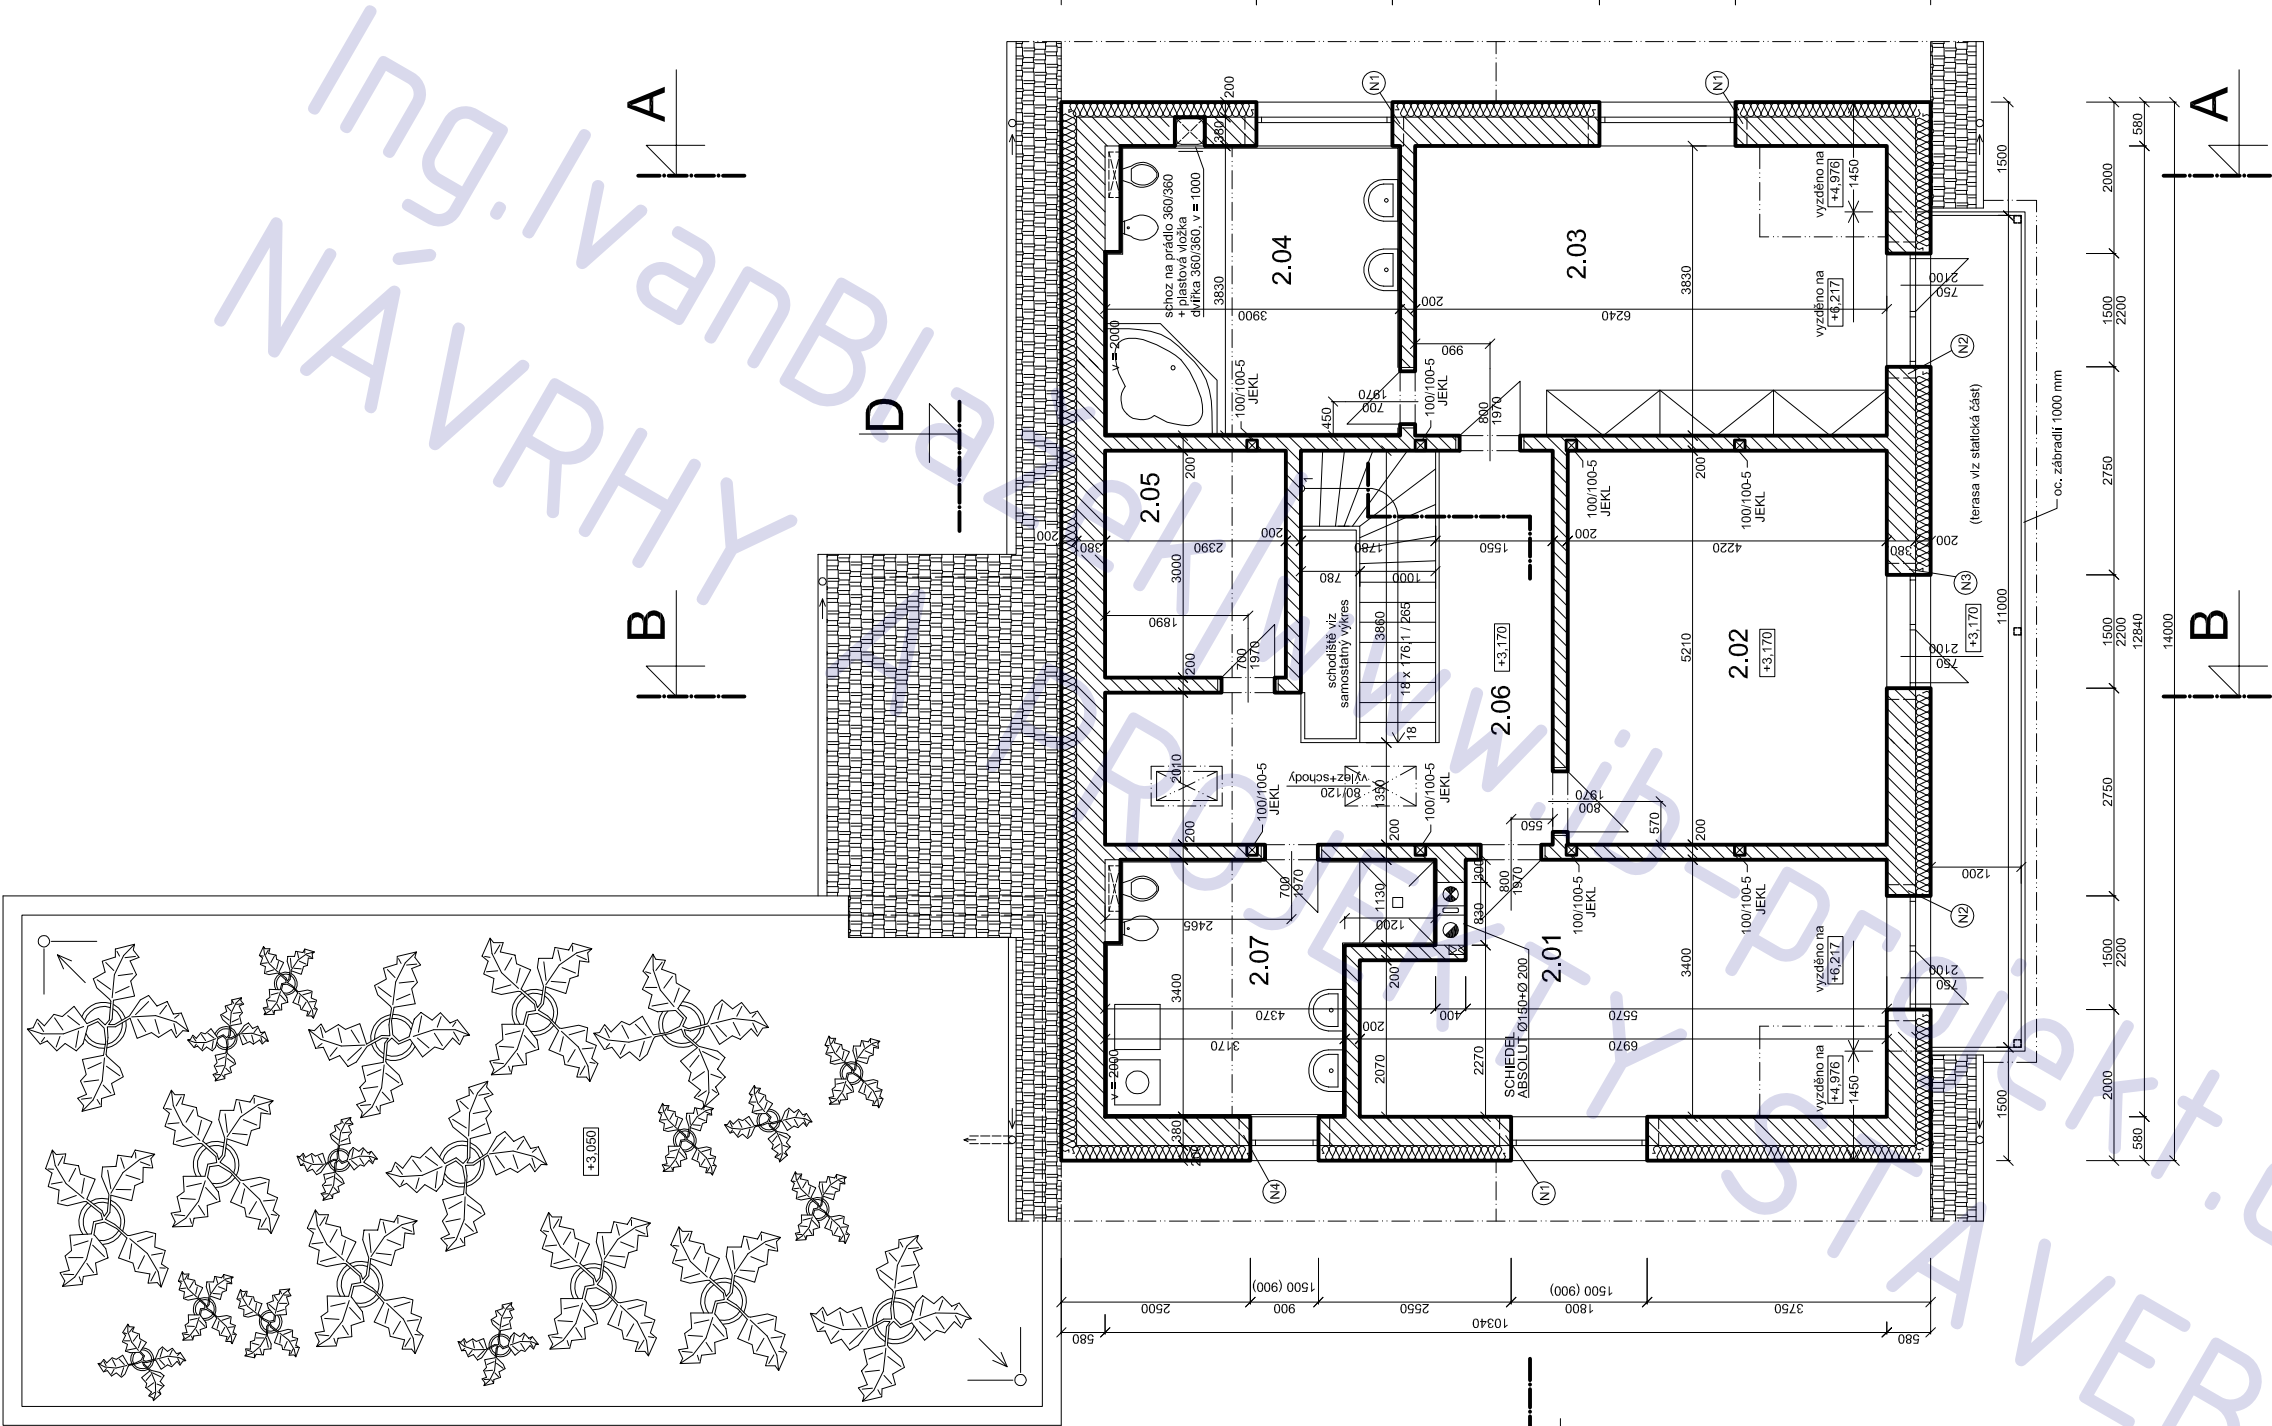

LEGENDA MÍSTNOSTÍ

ozn.	účel	m ²	podlaha
2.01	dětský pokoj	21,8	povrch
2.02	dětský pokoj	21,9	plovoucí podl.
2.03	ložnice	23,9	plovoucí podl.
2.04	koupelna + WC	14,9	ker. dlažba
2.05	šatna	7,1	plovoucí podl.
2.06	chodba	14,9	plovoucí podl.
2.07	koupelna + WC	12,1	ker. dlažba

NADPRAŽÍ OTVORŮ

ozn.	světlost	překlad	detail
N1	1800	4 x překlad POROTHERM 23.8 - 2250 mm + PPS 80 mm	01
N2	1200	4 x překlad POROTHERM 23.8 - 2000 mm + PPS 80 mm	01
N3	2200	4 x překlad POROTHERM 23.8 - 2750 mm + PPS 80 mm	01
N4	900	4 x překlad POROTHERM 23.8 - 1250 mm + PPS 80 mm	01

(nadpraží otvorů v příčkách viz detail 09 + 08, výkres S 05 - "nadpraží otvorů")

LEGENDA MATERIÁLŮ



1	příčky POROTHERM 11,5 P+D, 115/497/238, MVC 2,5
2	bloky POROTHERM 17,5 P+D, 175/372/238, MVC 2,5
3	bloky POROTHERM 24 P+D, 240/372/238, MVC 2,5
4	bloky POROTHERM 30 P+D, 300/372/238, MVC 2,5
5	bloky POROTHERM 36,5, 365/247/238, MVC 2,5

POZNÁMKA

tato dokumentace nenahrazuje prováděcí dokumentaci stavby

Rodinný dům Kuchařík

adresa	Rodlín
katastrální území a parcelní číslo	výhledové číslo kú Rodlín, parc. 432/7
stavebník a vlastník	Daniela Hessová Slunečná 254 252 26, Praha - Kosof
stupeň projektu	projekt pro stavební řízení
část projektu	stavební část
mřížko	1 : 50
datum	01. 2011
projektant	Ing. Jaroslav Mařísko Ing. Ivan Blážík IČ: 78502104
výpracoval	Ing. Ivan Blážík
název výkresu	2.NP
číslo výkresu	A04

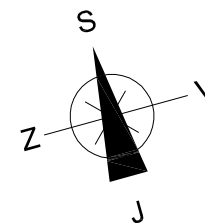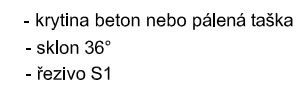

Rodinný dům Kuchařík

adresa Roblín

katastrální území a parcelní číslo
kú Roblín, parc. 432/7

stavebník a vlastník Daniela Hessová
Slunečná 254
252 26, Praha - Kosoř

stupeň projektu

projekt pro stavební řízení

část projektu	stavební část
---------------	---------------

měřítko 1 : 50

datum 01. 2011

projektant
Ing. Jaroslav Illetško
Ing. Ivan Blažek
IČ: 76502104

vypracovali

Ing. Ivan Blažek

název výkresu

číslo výkresu

A05

POZNÁMKA

tato dokumentace nenahrazuje prováděcí dokumentaci stavby



POZNÁMKA

tato dokumentace nenahrazuje prováděcí dokumentaci stavby

Rodinný dům Kuchařík

měřítko

1 : 50

datum

01. 2011


název výkresu

řez A-A

číslo výkresu

A06

řez B - B

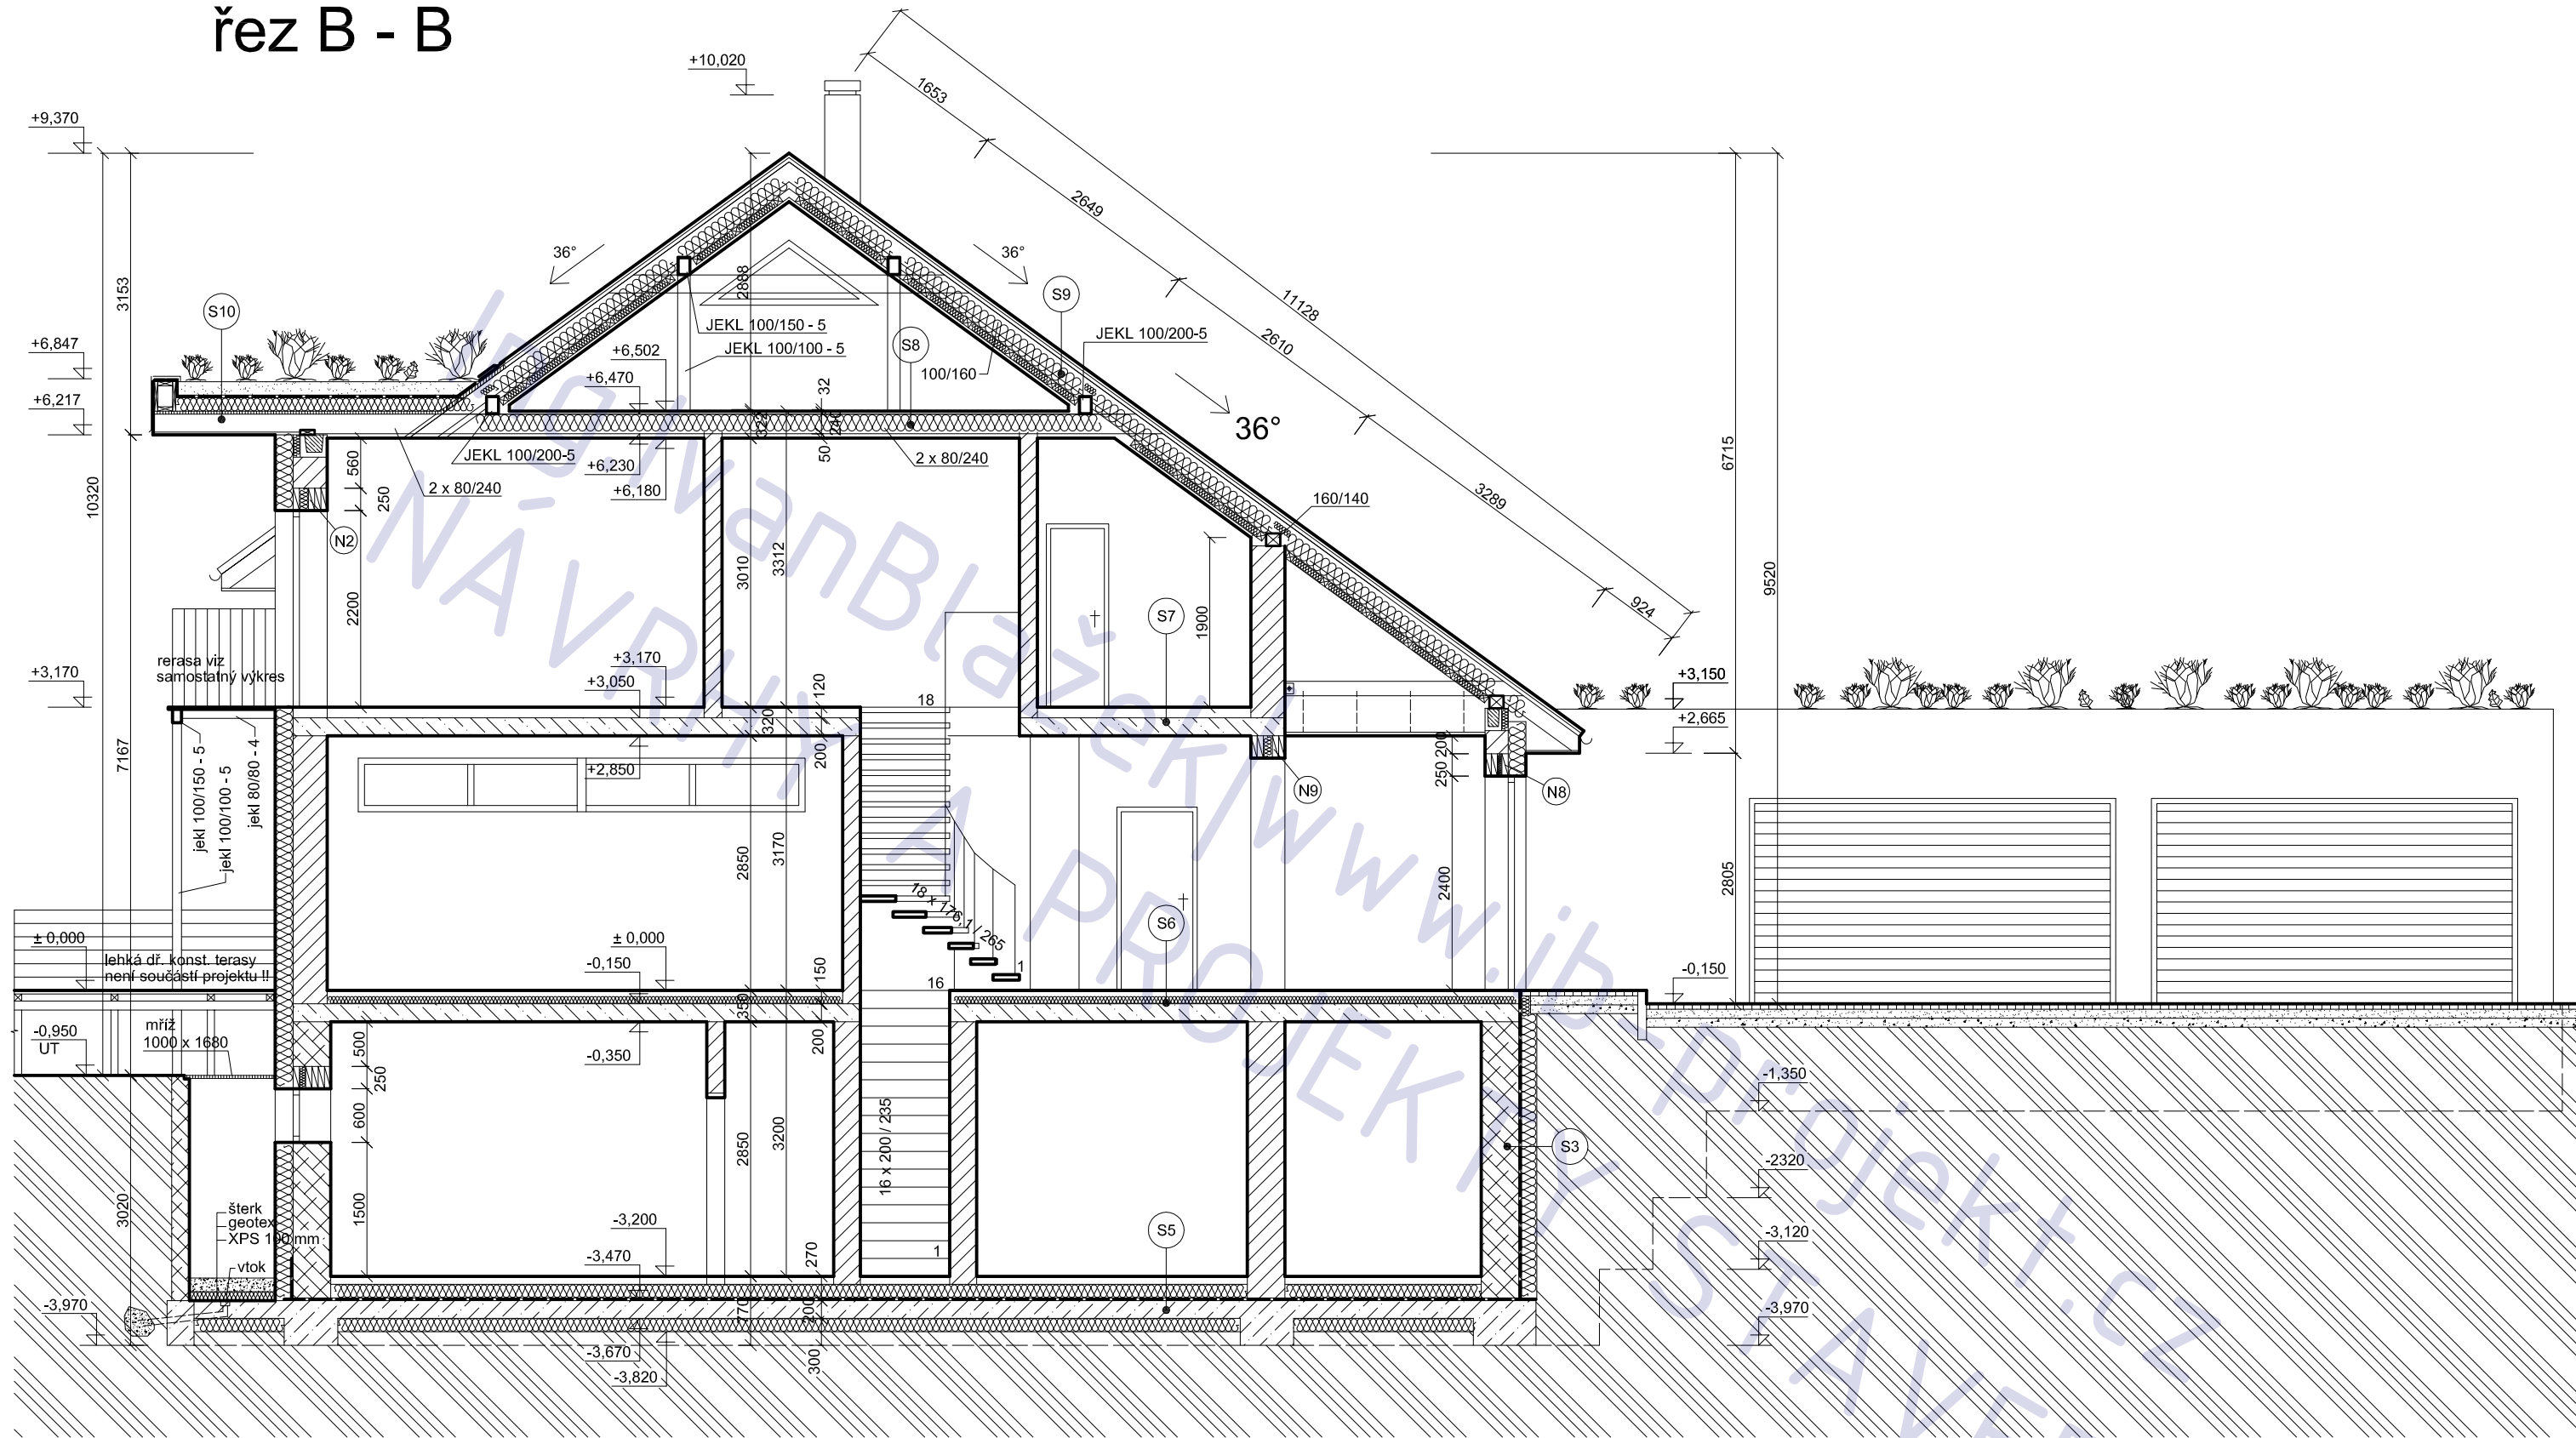

LEGENDA MATERIÁLU


420		bloky ztr. bednění KB - blok Z40 , 390/390/190 + beton C16/20
200		bloky ztr. bednění KB - blok Z20 , 190/390/190 + beton C16/20
300		bloky POROTHERM 30 P+D , 300/372/238 , MVC 2,5
200		bloky POROTHERM 17,5 P+D , 175/372/238 , MVC 2,5
125		příčkovky POROTHERM 11,5 P+D , 115/497/238 , MVC 2,5

POZNÁMKA

tato dokumentace nenahrazuje prováděcí dokumentaci stavby

Rodinný dům Kuchařík

měřítko	1 : 50
datum	01. 2011
název výkresu	řez B-B
číslo výkresu	A07

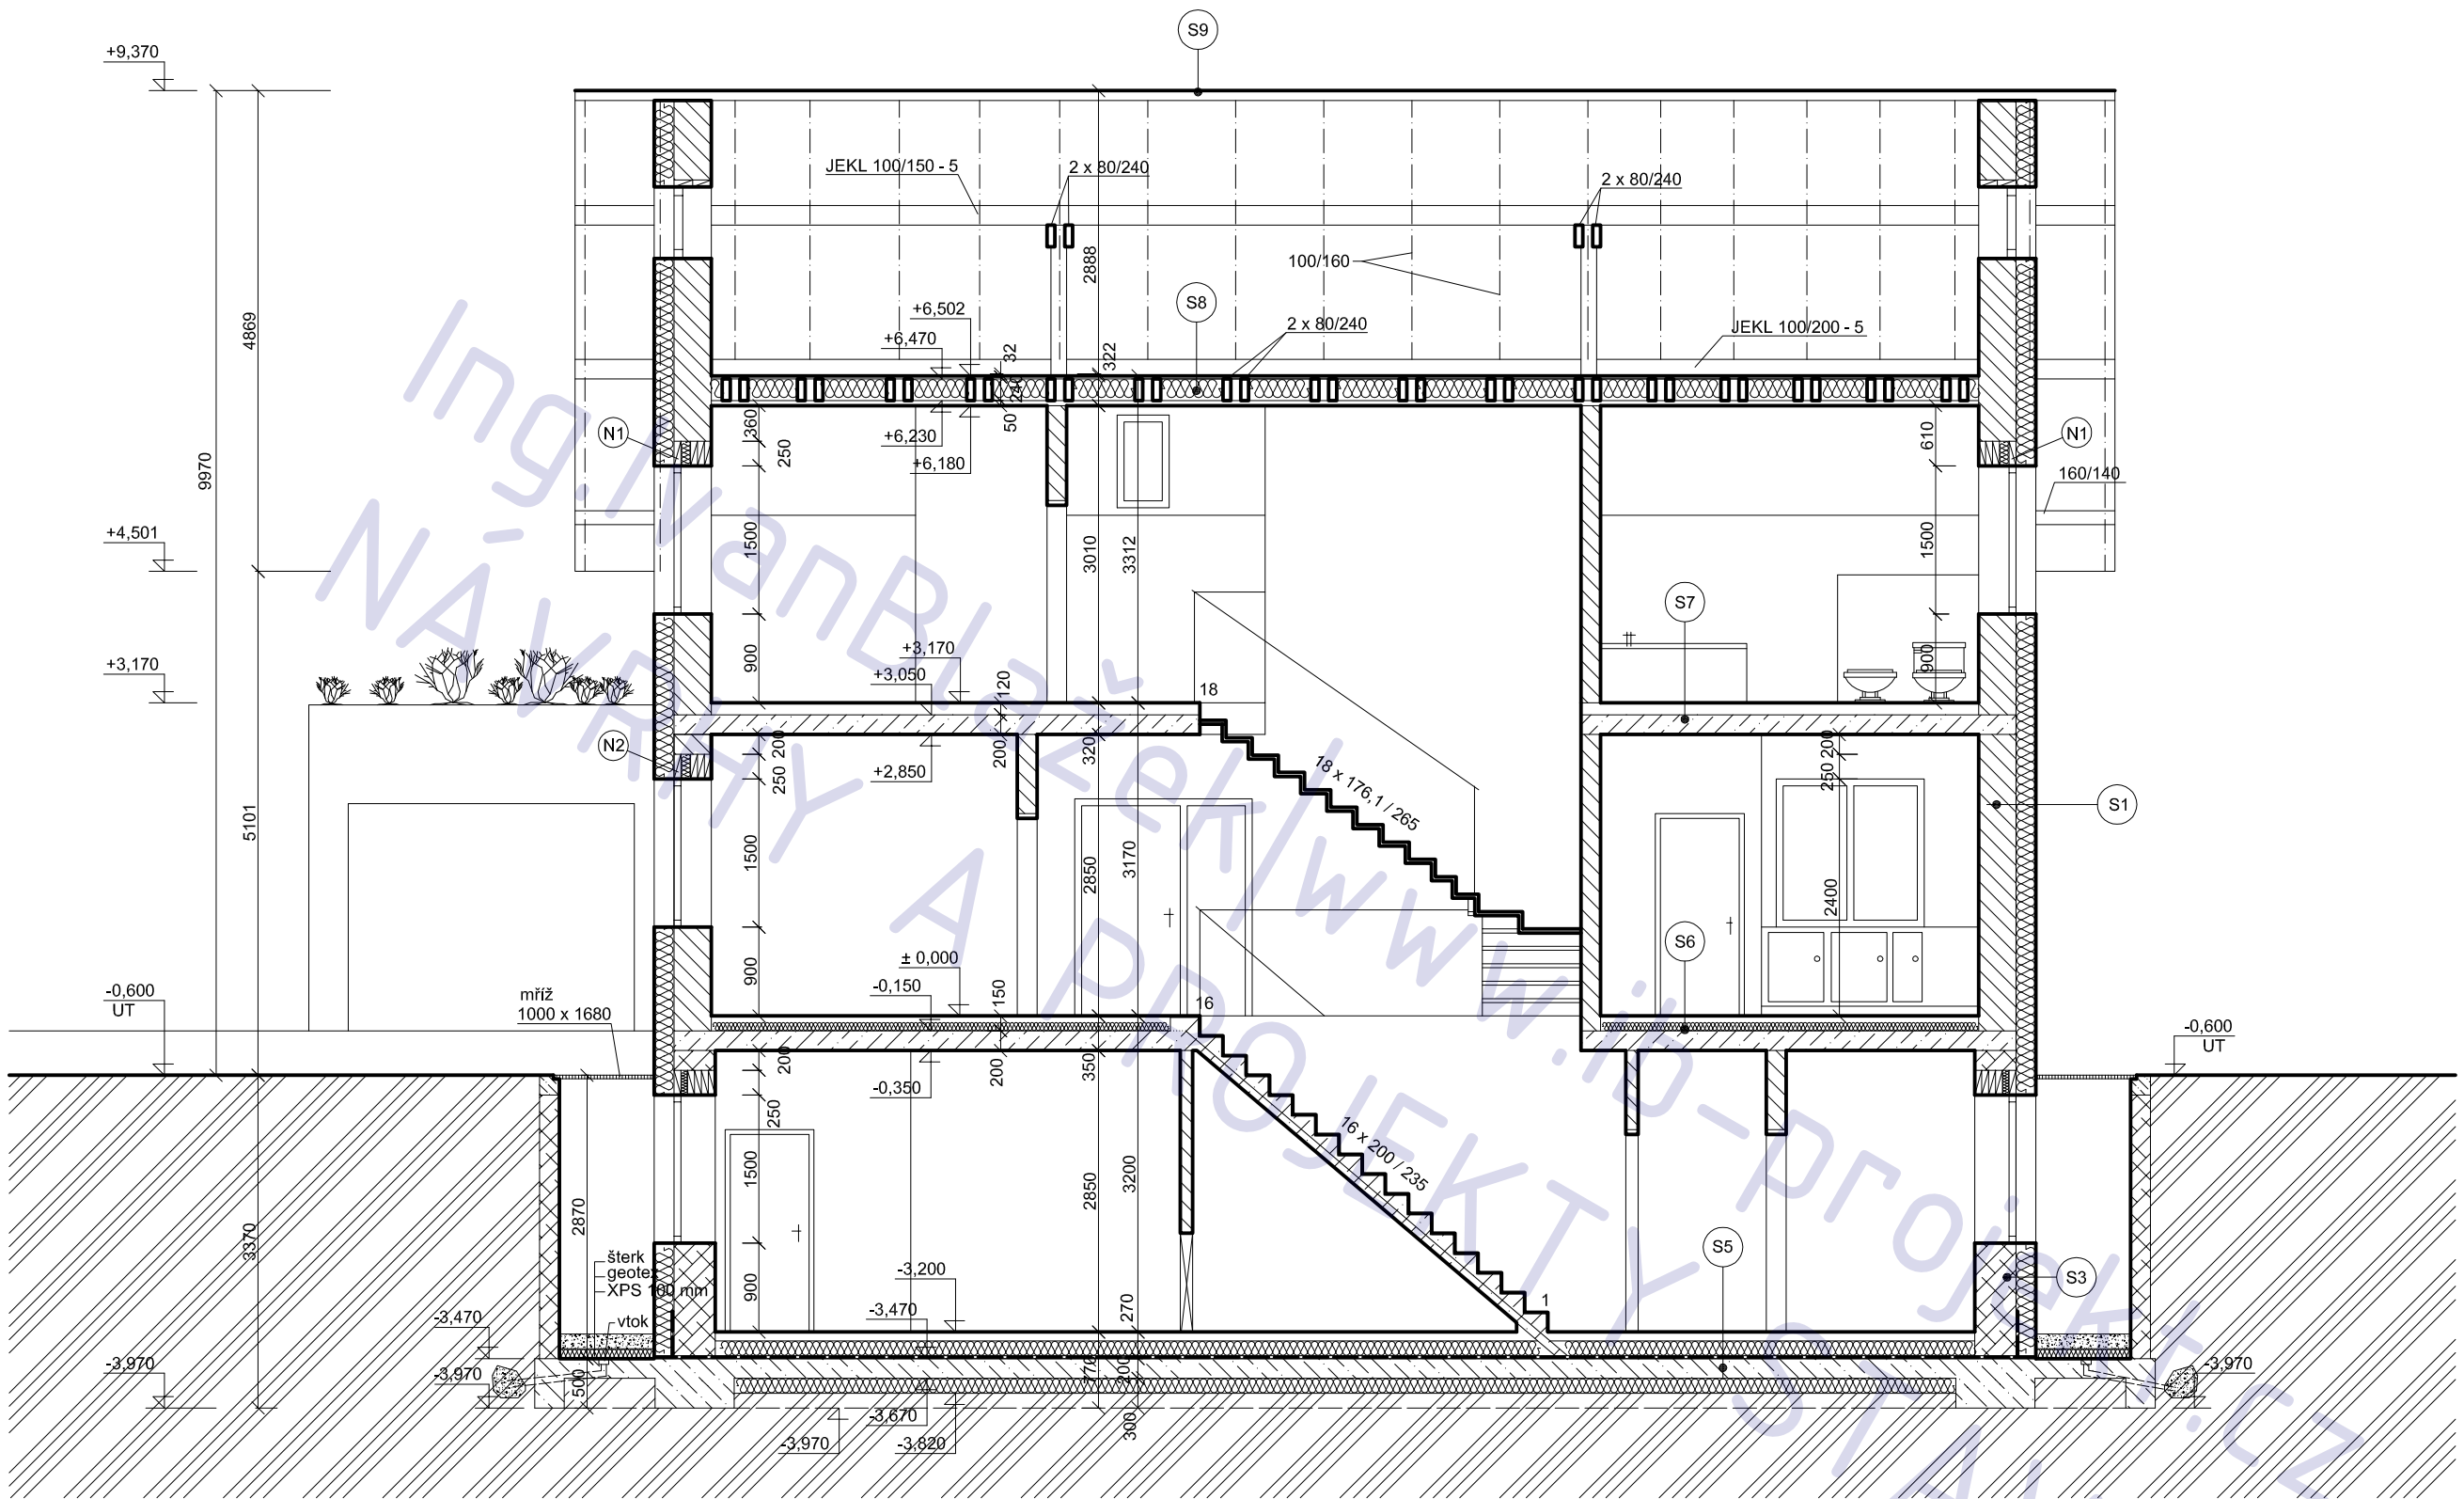


LEGENDA MATERIÁLU

420		bloky ztr. bednění KB - blok Z40 , 390/390/190 + beton C16/20
200		bloky ztr. bednění KB - blok Z20 , 190/390/190 + beton C16/20
300		bloky POROTHERM 30 P+D , 300/372/238 , MVC 2,5
200		bloky POROTHERM 17,5 P+D , 175/372/238 , MVC 2,5
125		příčkovky POROTHERM 11,5 P+D , 115/497/238 , MVC 2,5

POZNÁMKA

tato dokumentace nenahrazuje prováděcí dokumentaci stavby

Rodinný dům Kuchařík	
měřítko	1 : 50
datum	02. 2011
název výkresu	řez C-C
číslo výkresu	A08

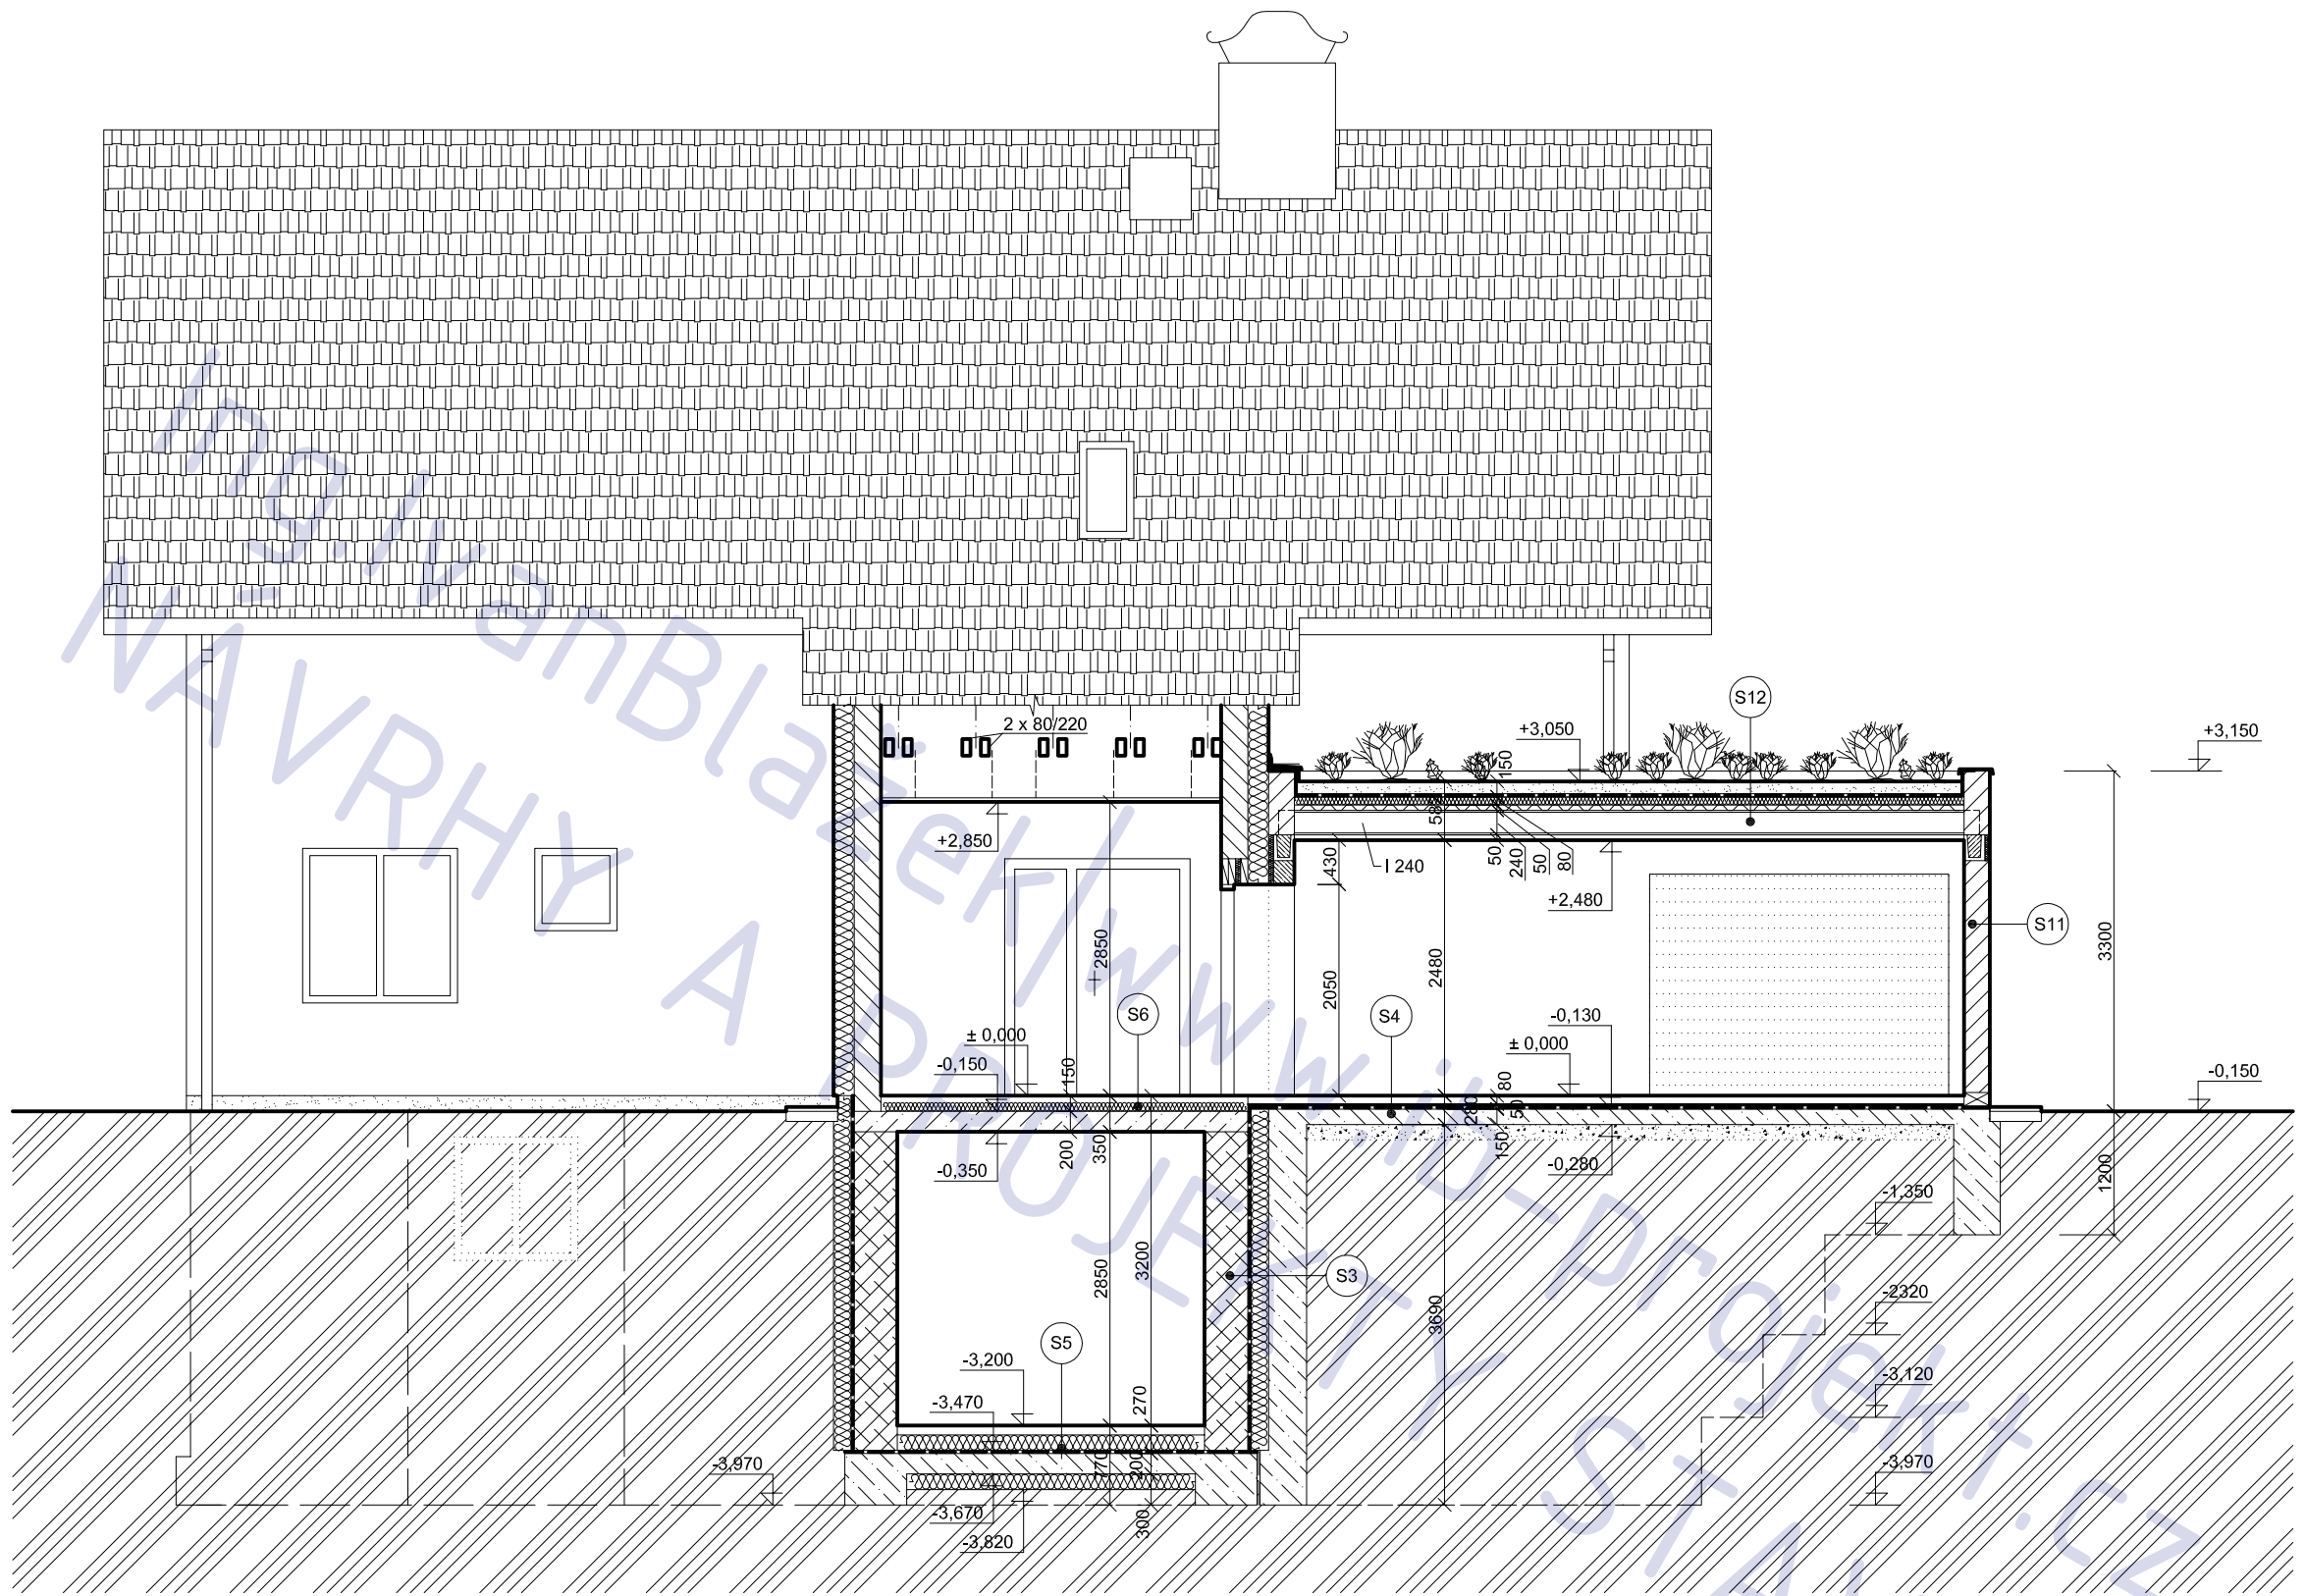

LEGENDA MATERIÁLU


420		bloky ztr. bednění KB - blok Z40 , 390/390/190 + beton C16/20
200		bloky ztr. bednění KB - blok Z20 , 190/390/190 + beton C16/20
300		bloky POROTHERM 30 P+D , 300/372/238 , MVC 2,5
200		bloky POROTHERM 17,5 P+D , 175/372/238 , MVC 2,5
125		příčkovky POROTHERM 11,5 P+D , 115/497/238 , MVC 2,5

POZNÁMKA

tato dokumentace nenahrazuje prováděcí dokumentaci stavby

Rodinný dům Kuchařík	
měřítko	1 : 50
datum	01. 2011
název výkresu	řez D-D
číslo výkresu	A09


pohled ZÁPAD

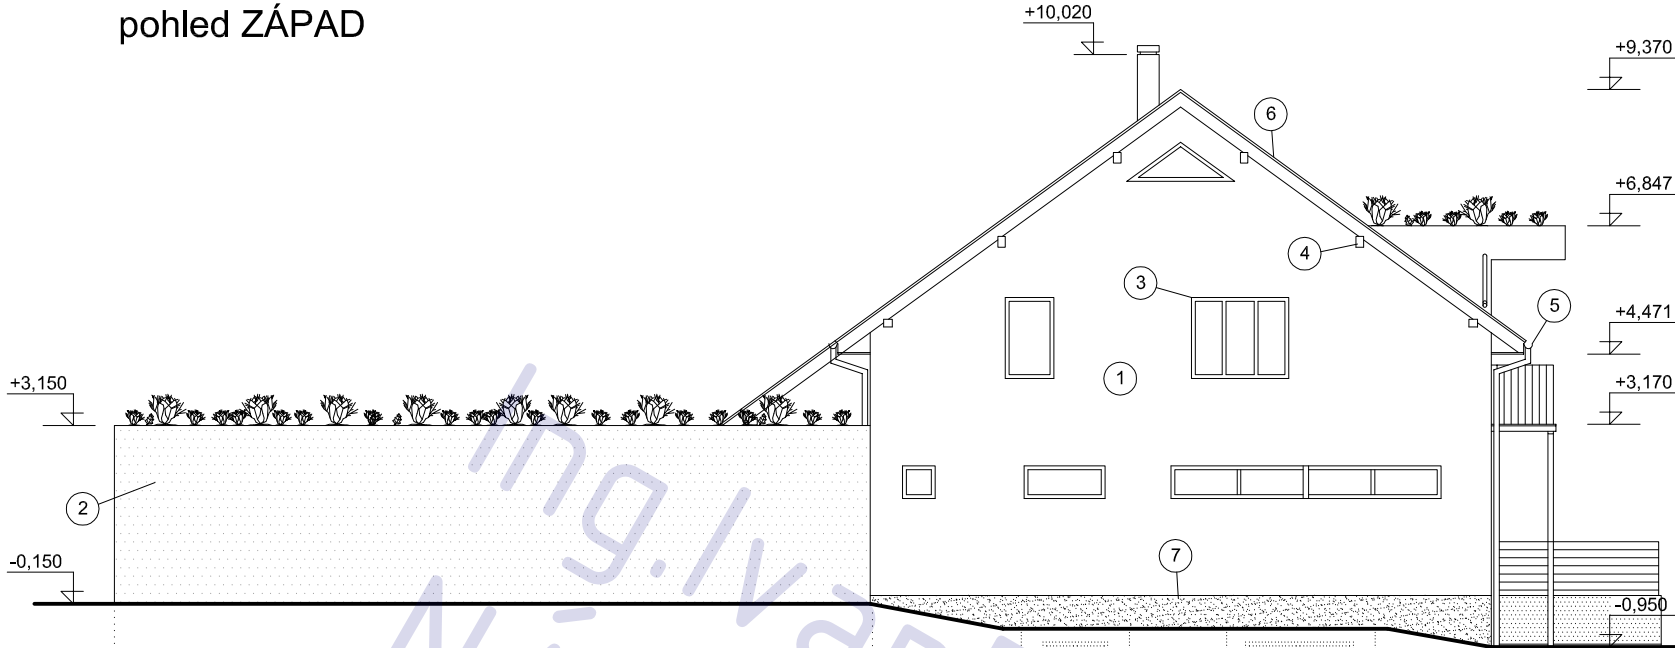


pohled JIH



pohled SEVER

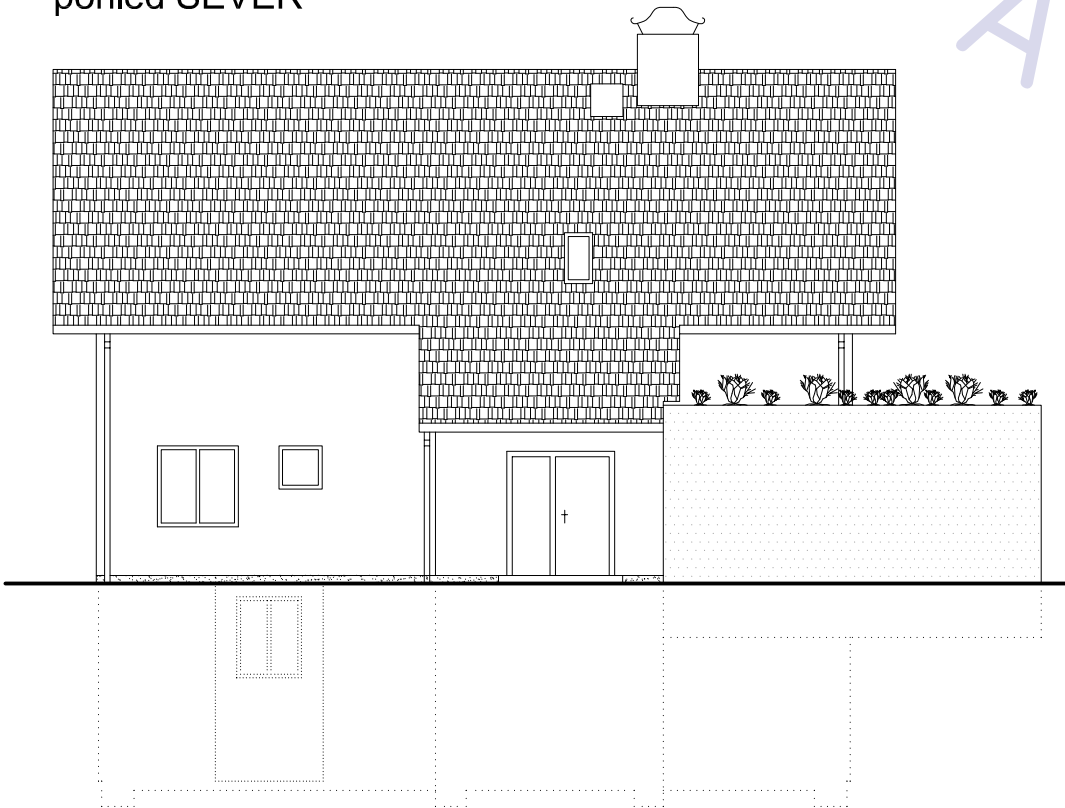

pohled VÝCHOD

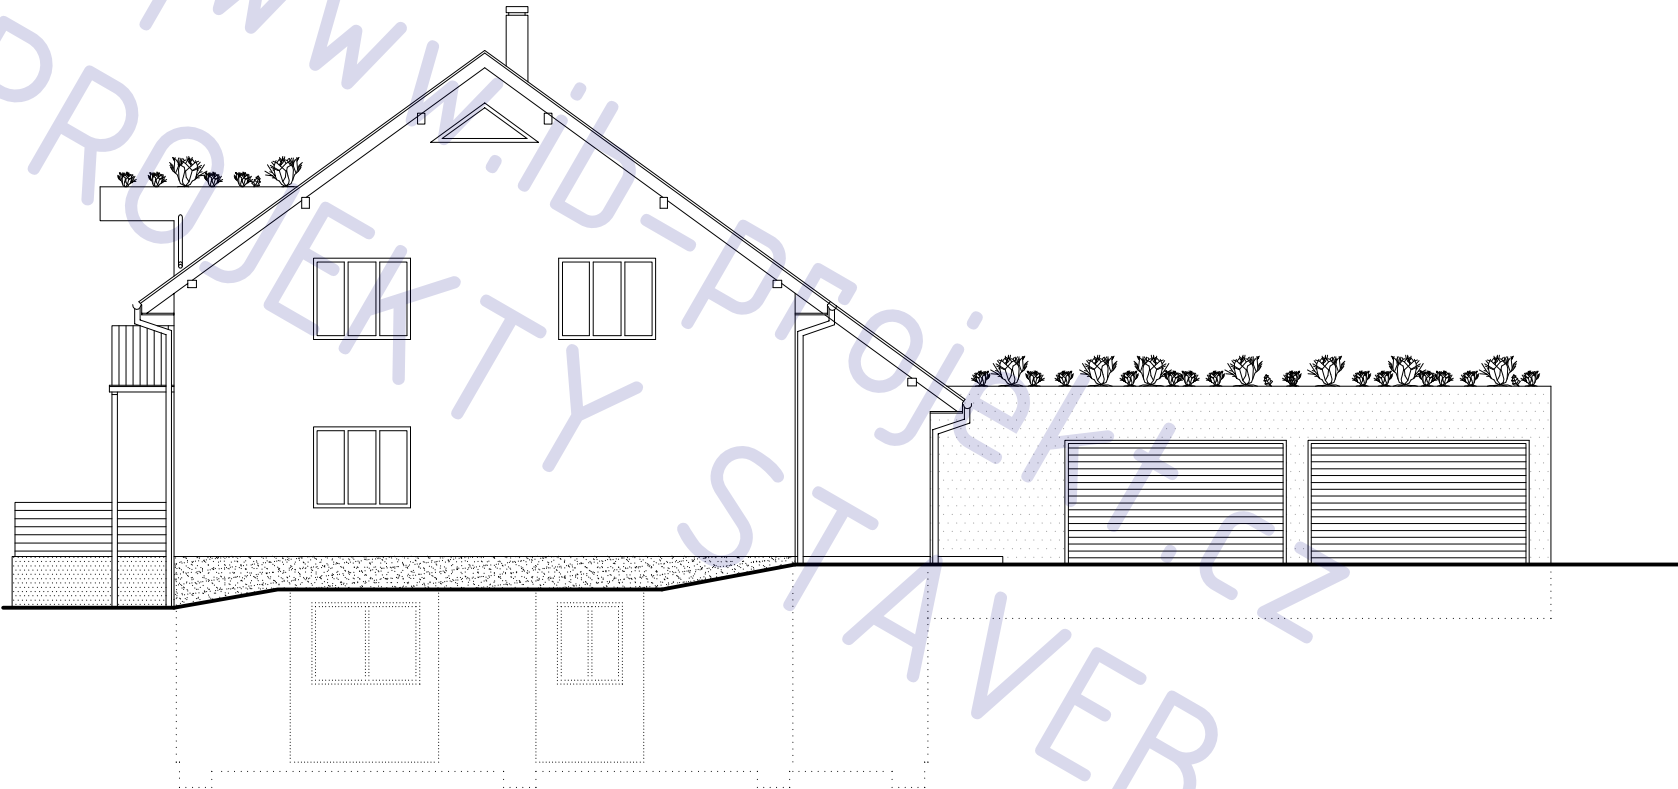

LEGENDA

ozn.	povrch	barva
1	fasáda RD, šlechtěná om.	bílá 255
2	garáž, omítka	šedá 253
3	okna - plast nebo dřevo	bílá nebo přírodní
4	dřevěné prvky krovu	přírodní
5	klempířské prvky	hnědá
6	pálené tašky	cihlová
7	podezdívka, MARMORIT	šedá

POZNÁMKA

tato dokumentace nenahrazuje prováděcí dokumentaci stavby


Rodinný dům Kuchařík


měřítko 1 : 100

datum 01. 2011

název výkresu pohledy

číslo výkresu A 10

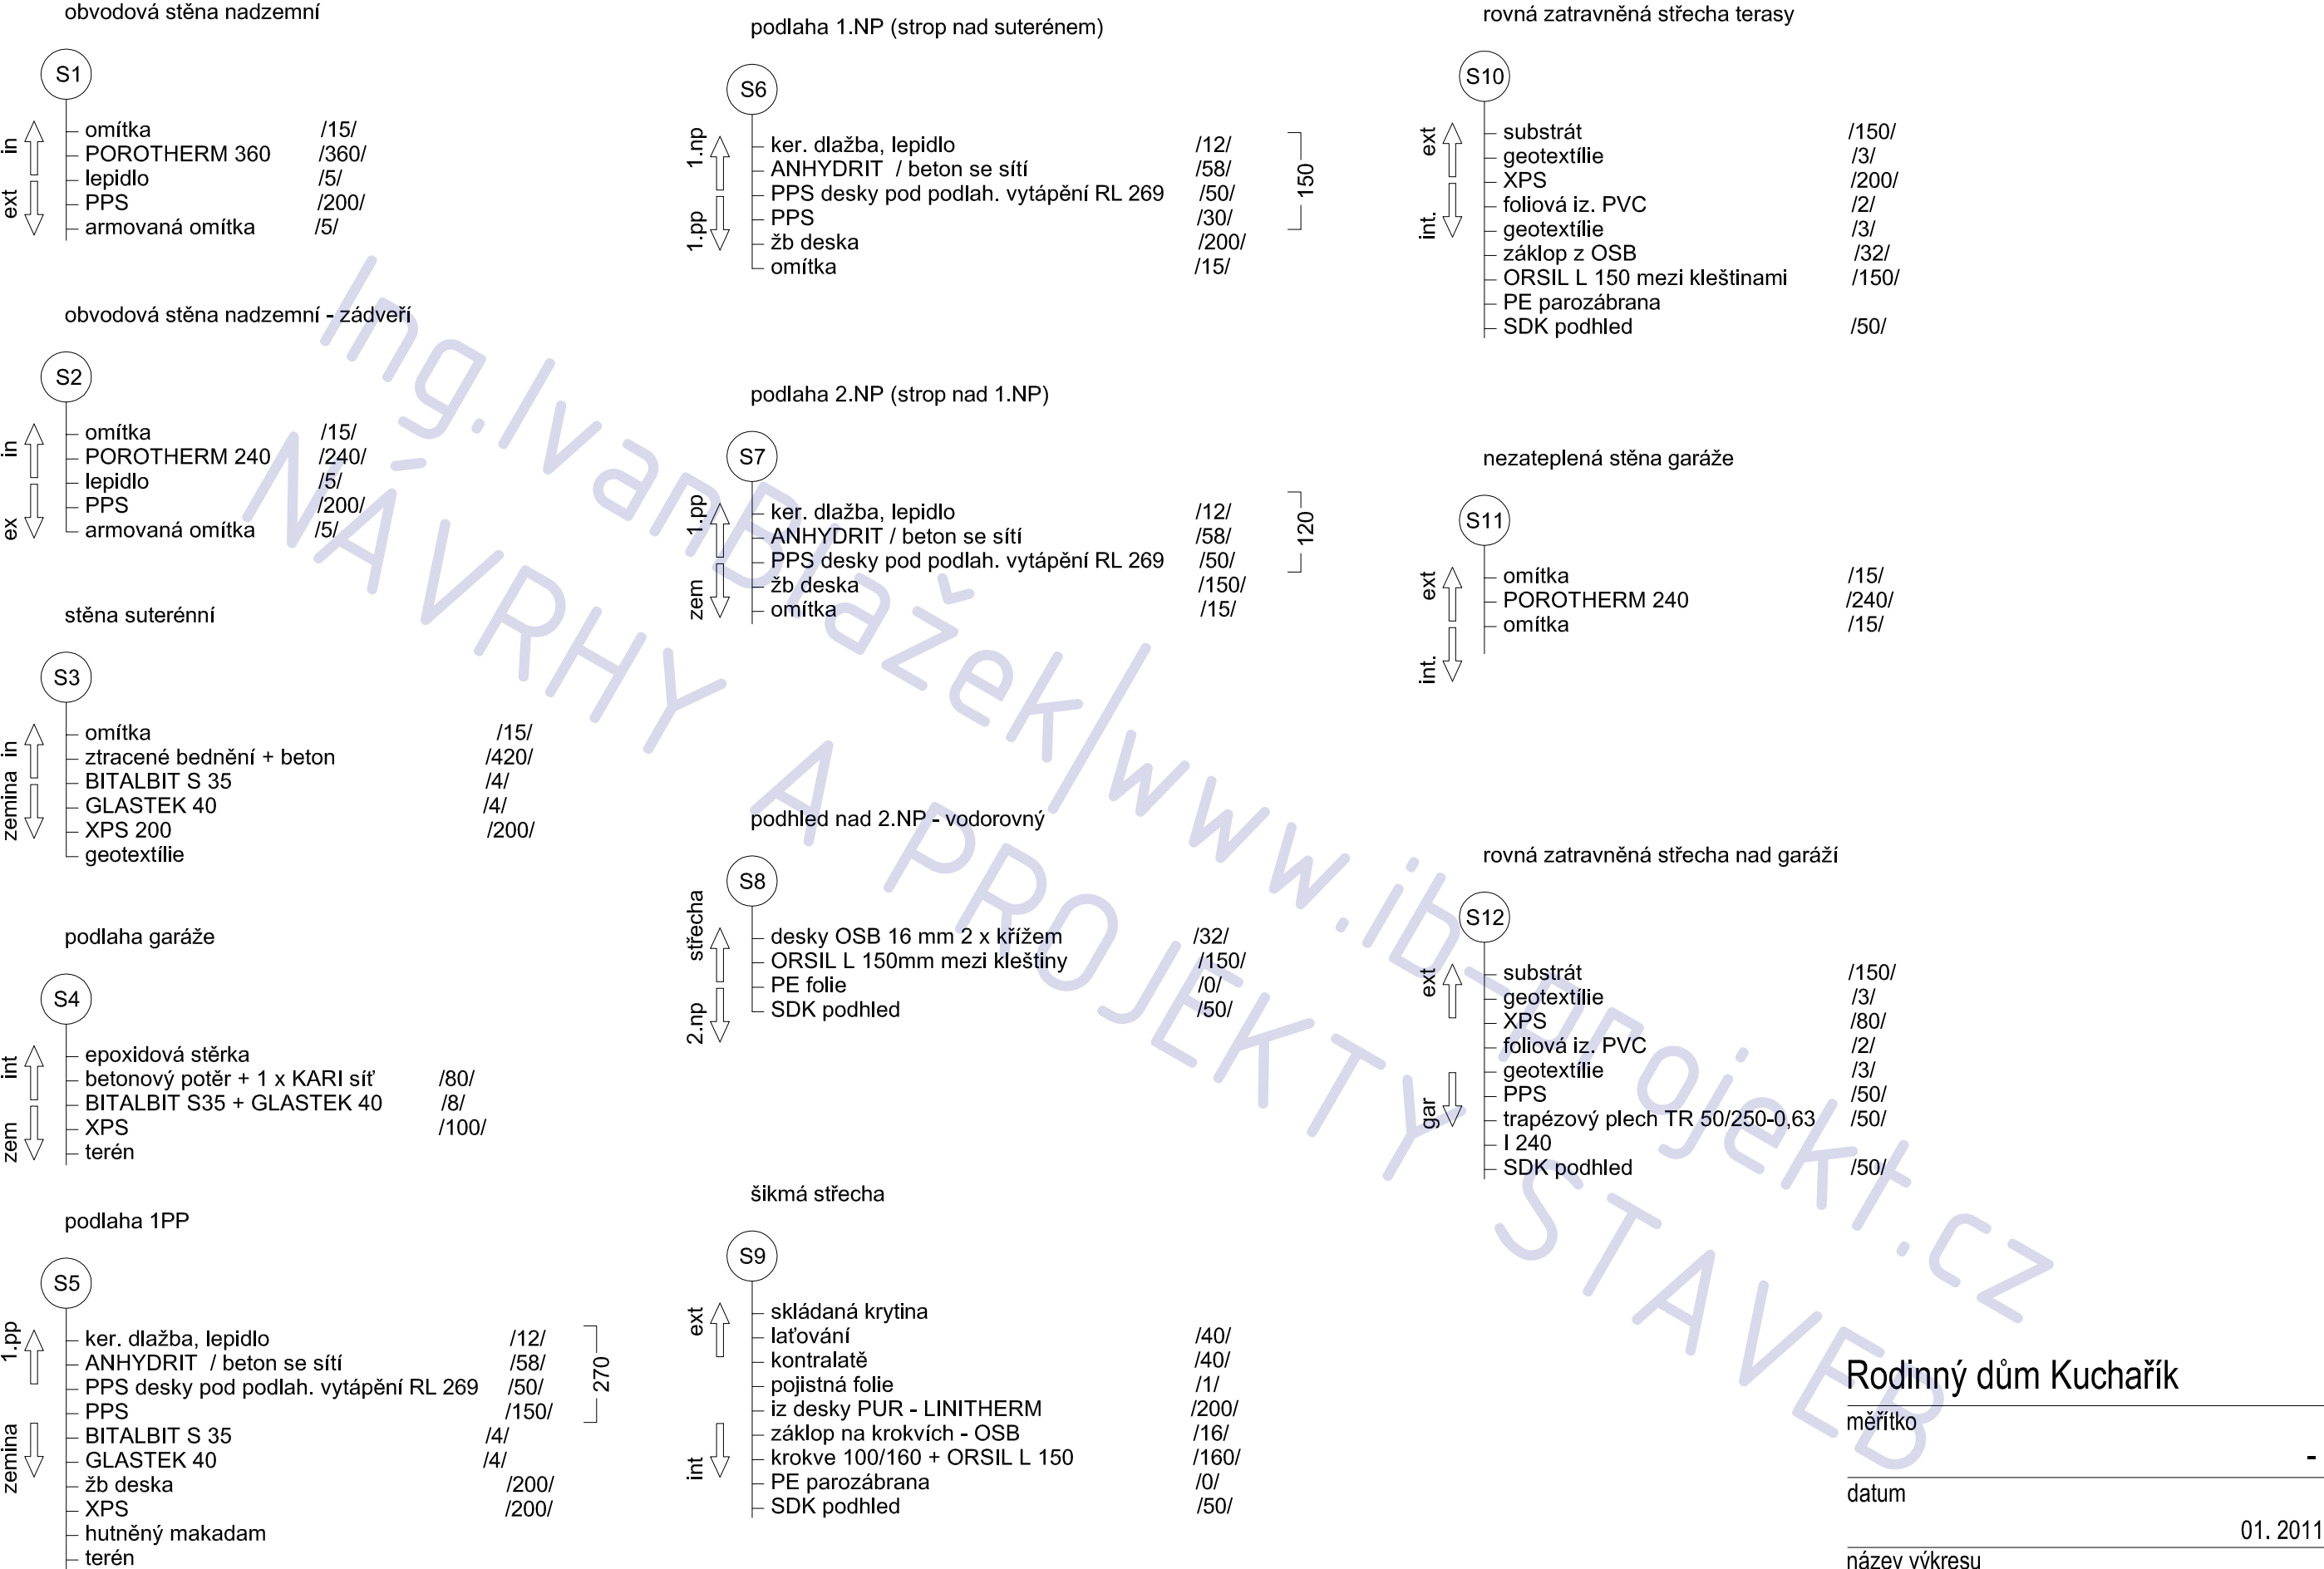

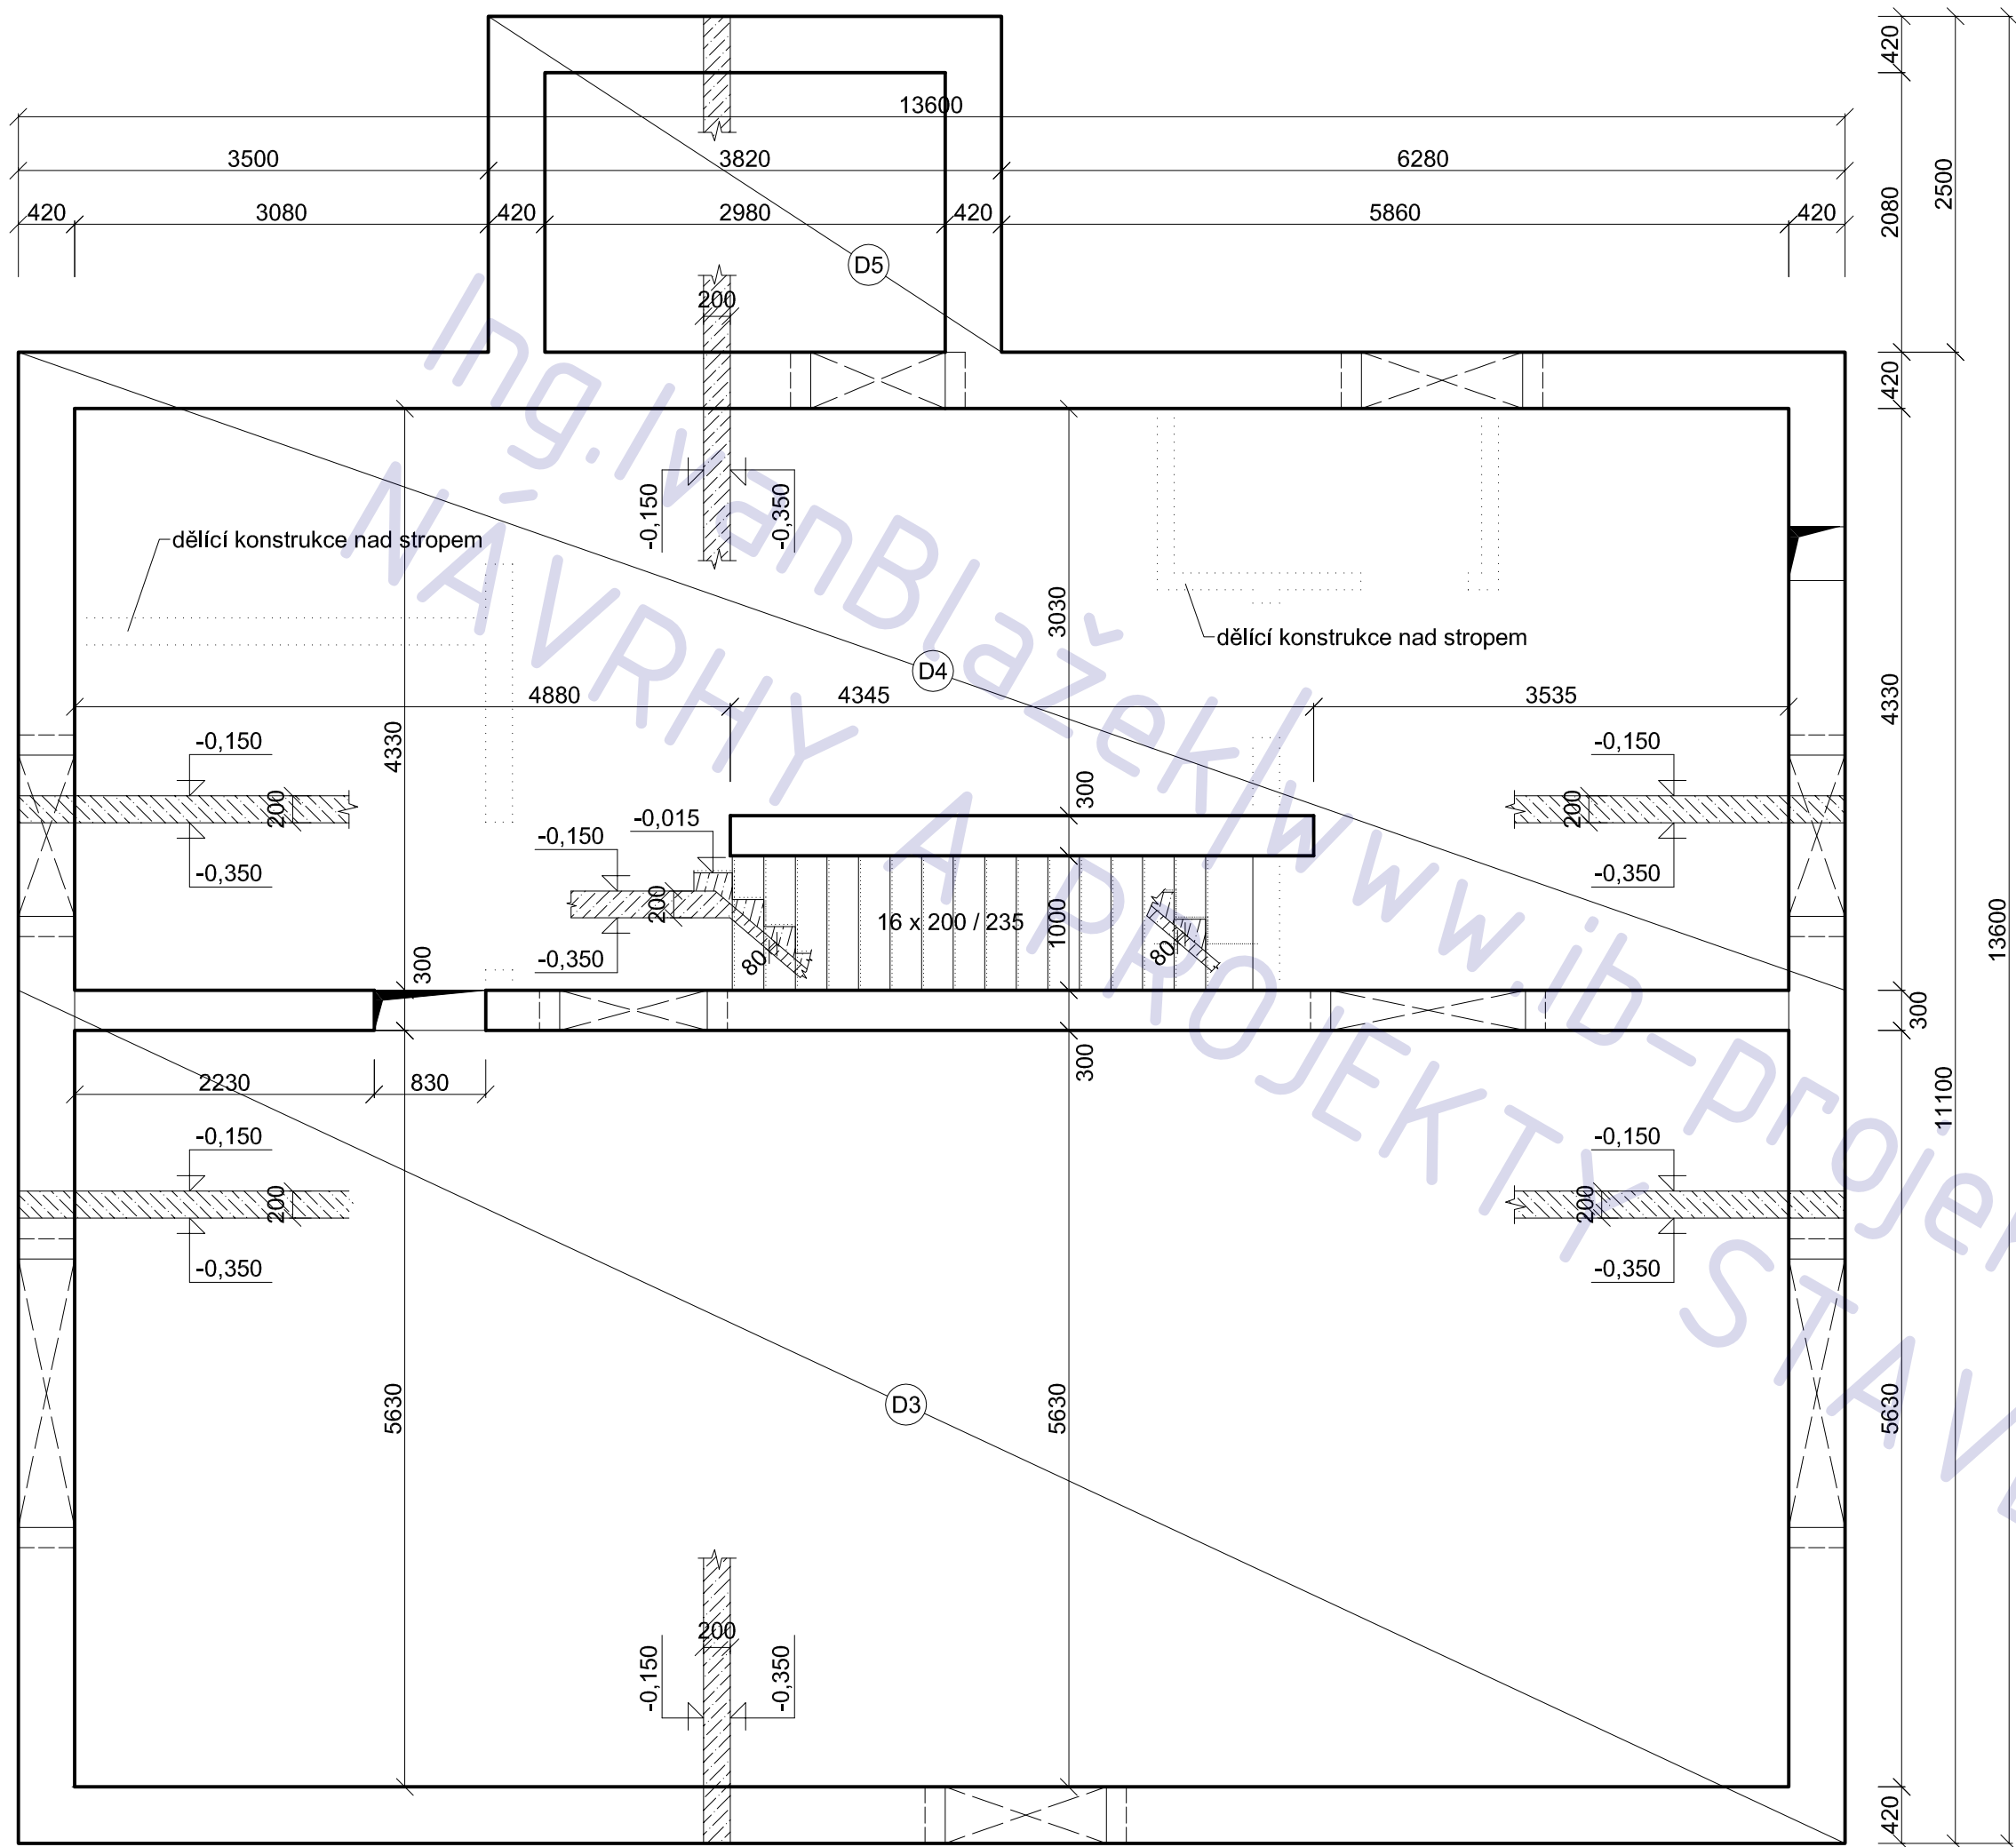

NADPRAŽÍ OTVORŮ

Nadpraží otvorů v nosných zdech jsou vypsána ve stavební části

POZNÁMKA

- beton desek třídy C 20/25
- výztuž je zakreslena v samostatném výkrese ST 04 - schema výztuže
- otvory v desce pro TZ menší než 150 / 150 nejsou zakresleny, budou vrtány dle potřeby

tato dokumentace nenahrazuje prováděcí dokumentaci stavby

Rodinný dům Kuchařík

adresa
Roblín

katastrální území a parcelní číslo
kú Roblín, parc. 432/7

stavebník a vlastník
Daniela Hessová
Slunečná 254
252 26, Praha - Kosoř

stupeň projektu
projekt pro stavební řízení

část projektu
stavební část

měřítko
1 : 50

datum
01. 2011


projektant
Ing. Jaroslav Illetško
Ing. Ivan Blažek
IČ: 76502104

vypracovali
Ing. Ivan Blažek

název výkresu

strop nad 1.PP

číslo výkresu
ST 02

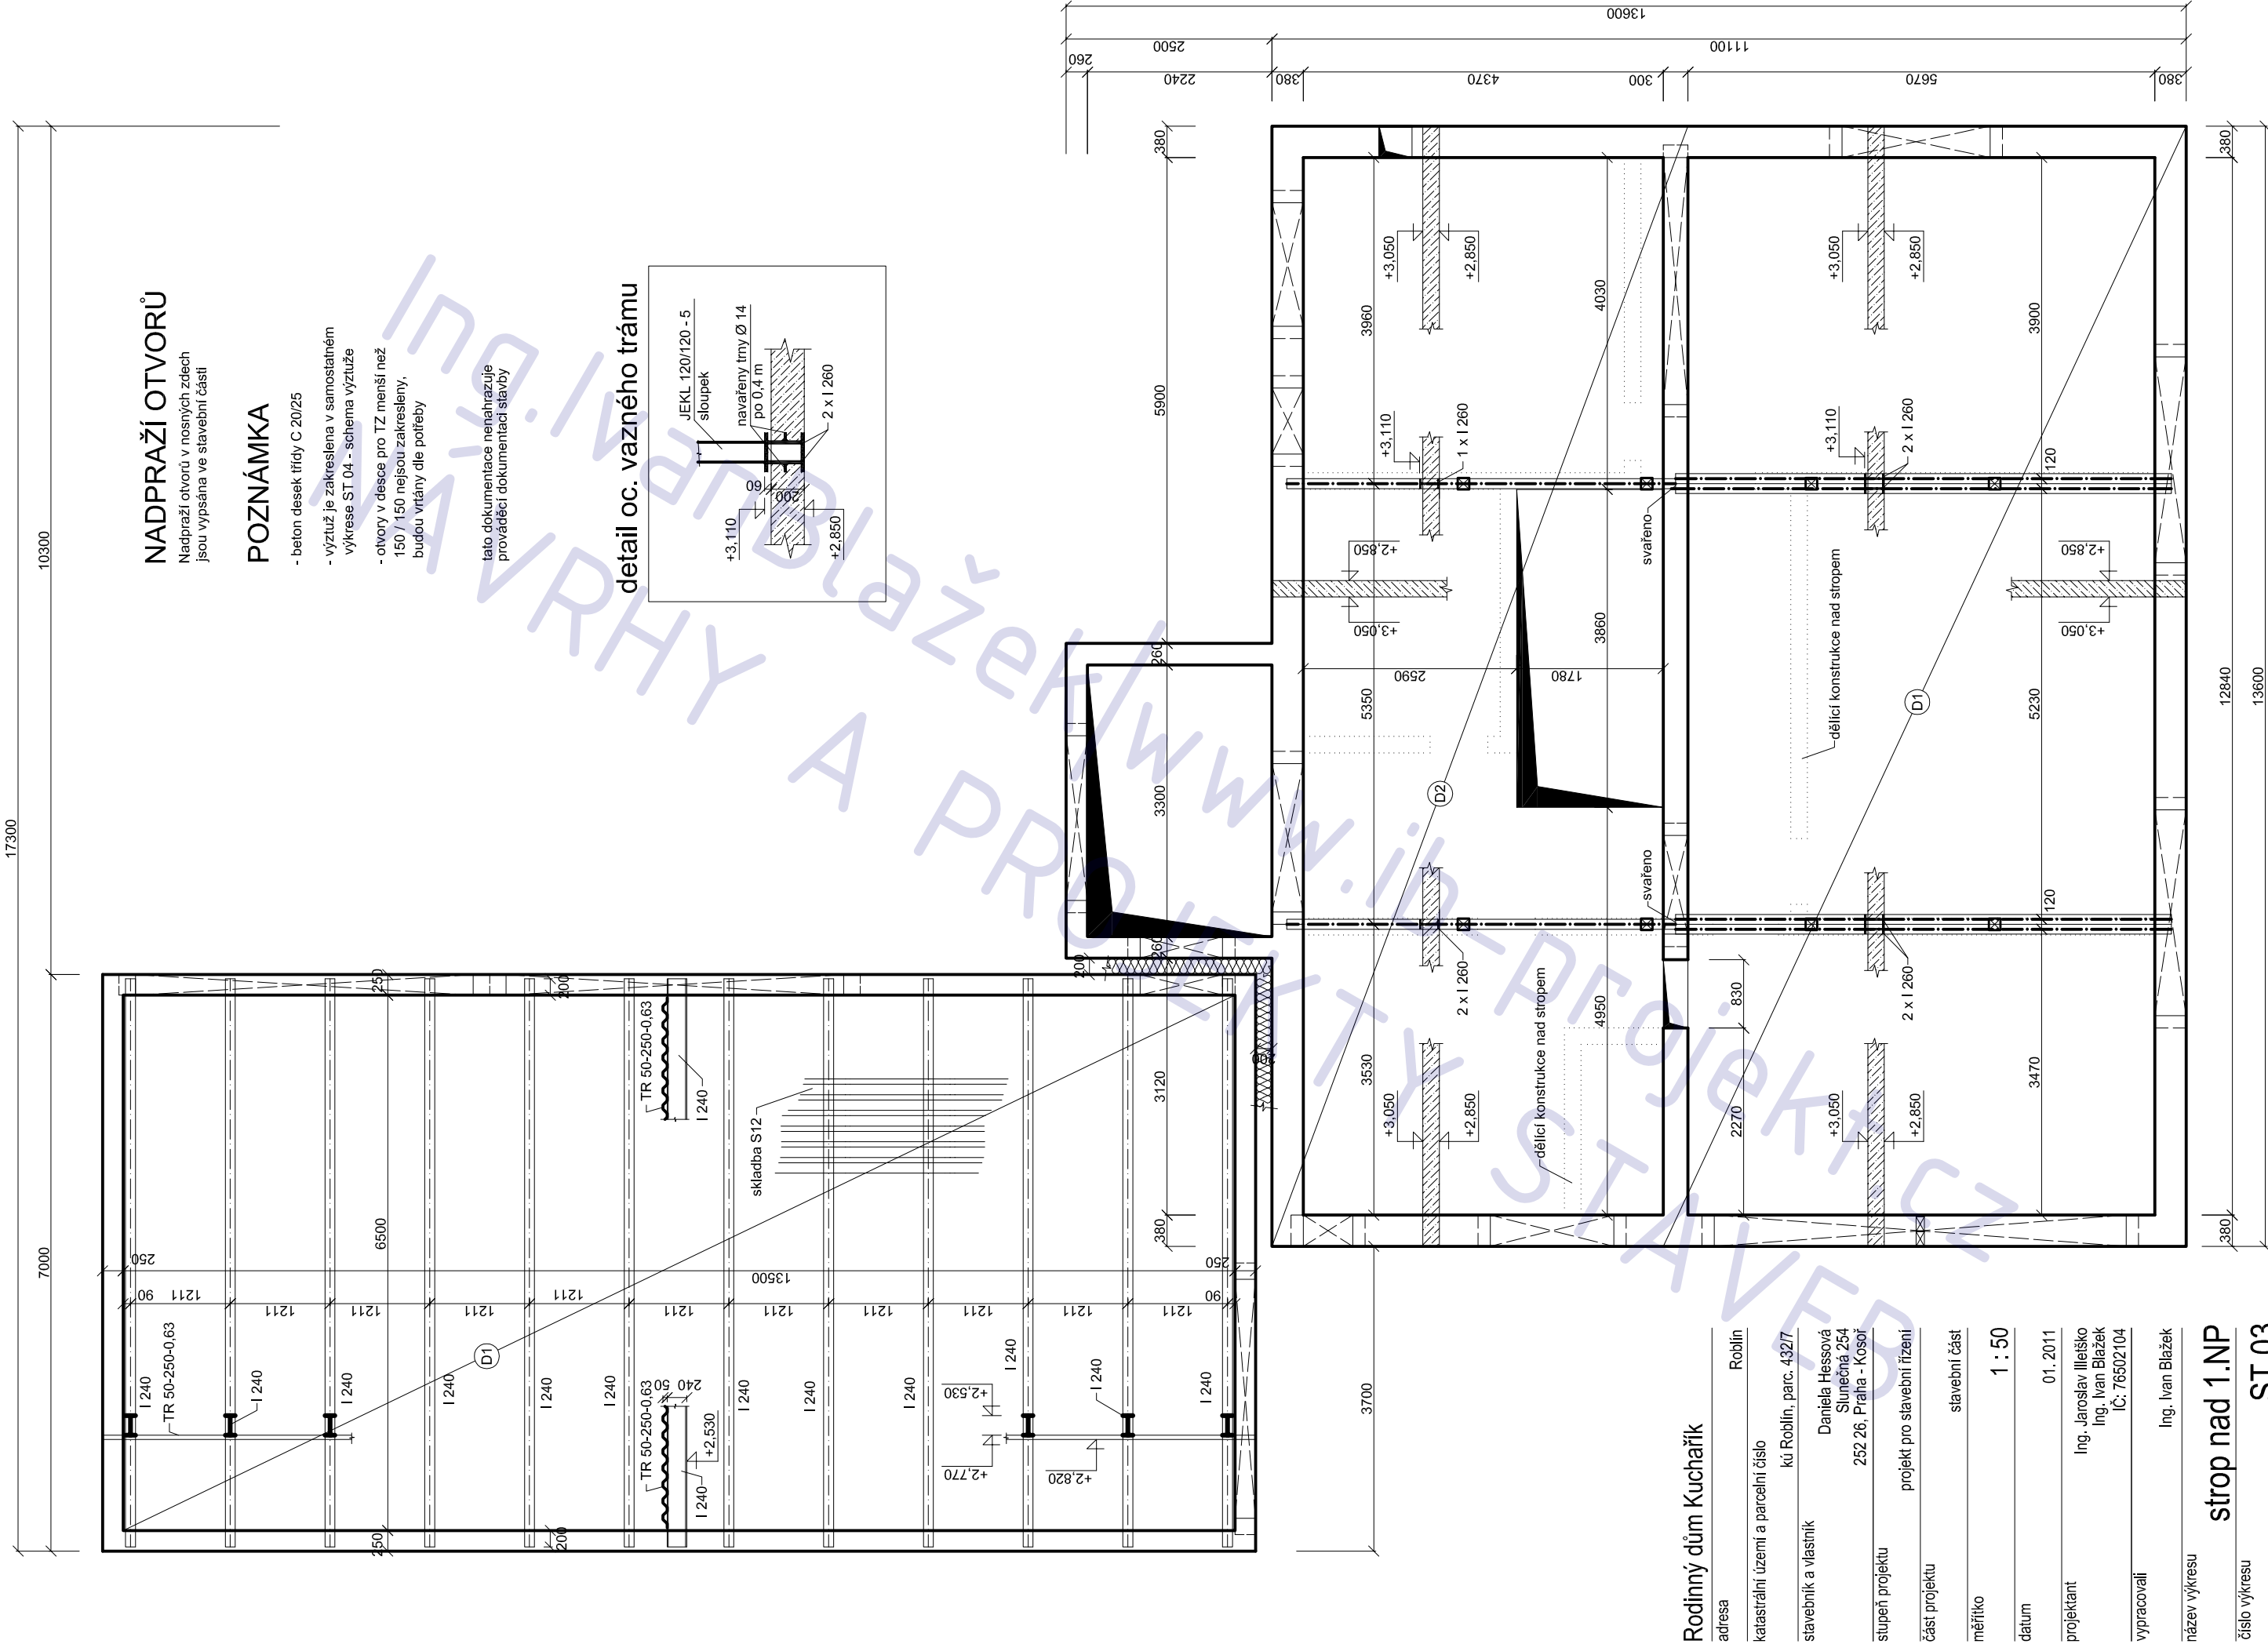

NADPRAŽÍ OTVORŮ


Nadpraží otvorů v nosných zdech jsou vysána ve stavební části

POZNÁMKA

- beton desek třídy C 20/25
- výztuž je zakreslena v samostatném výkrese ST 04 - schéma výztuže
- otvory v desce pro TZ menší než 150 / 150 nejsou zakresleny, budou vrtány dle potřeby

tato dokumentace nenahrazuje prováděcí dokumentaci stavby

detail oc. vazného trámu

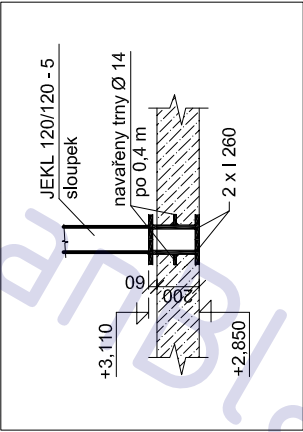


Rodinný dům Kuchařík

adresa	Roblín
katastrální území a parcelní číslo	ku Roblín, parc. 4327
stavebník a vlastník	Daniela Hessová Slunečná 254 252 26, Praha - Kosoř
stupeň projektu	projekt pro stavební řízení
část projektu	stavební část
měřítko	1 : 50
datum	01. 2011
projektant	Ing. Jaroslav Illetiško Ing. Ivan Blažek IČ: 76502104
vypracovali	Ing. Ivan Blažek
název výkresu	strop nad 1.NP
číslo výkresu	ST 03

ČÁST TZB

Novostavba RD Kuchařík (Praha - západ)

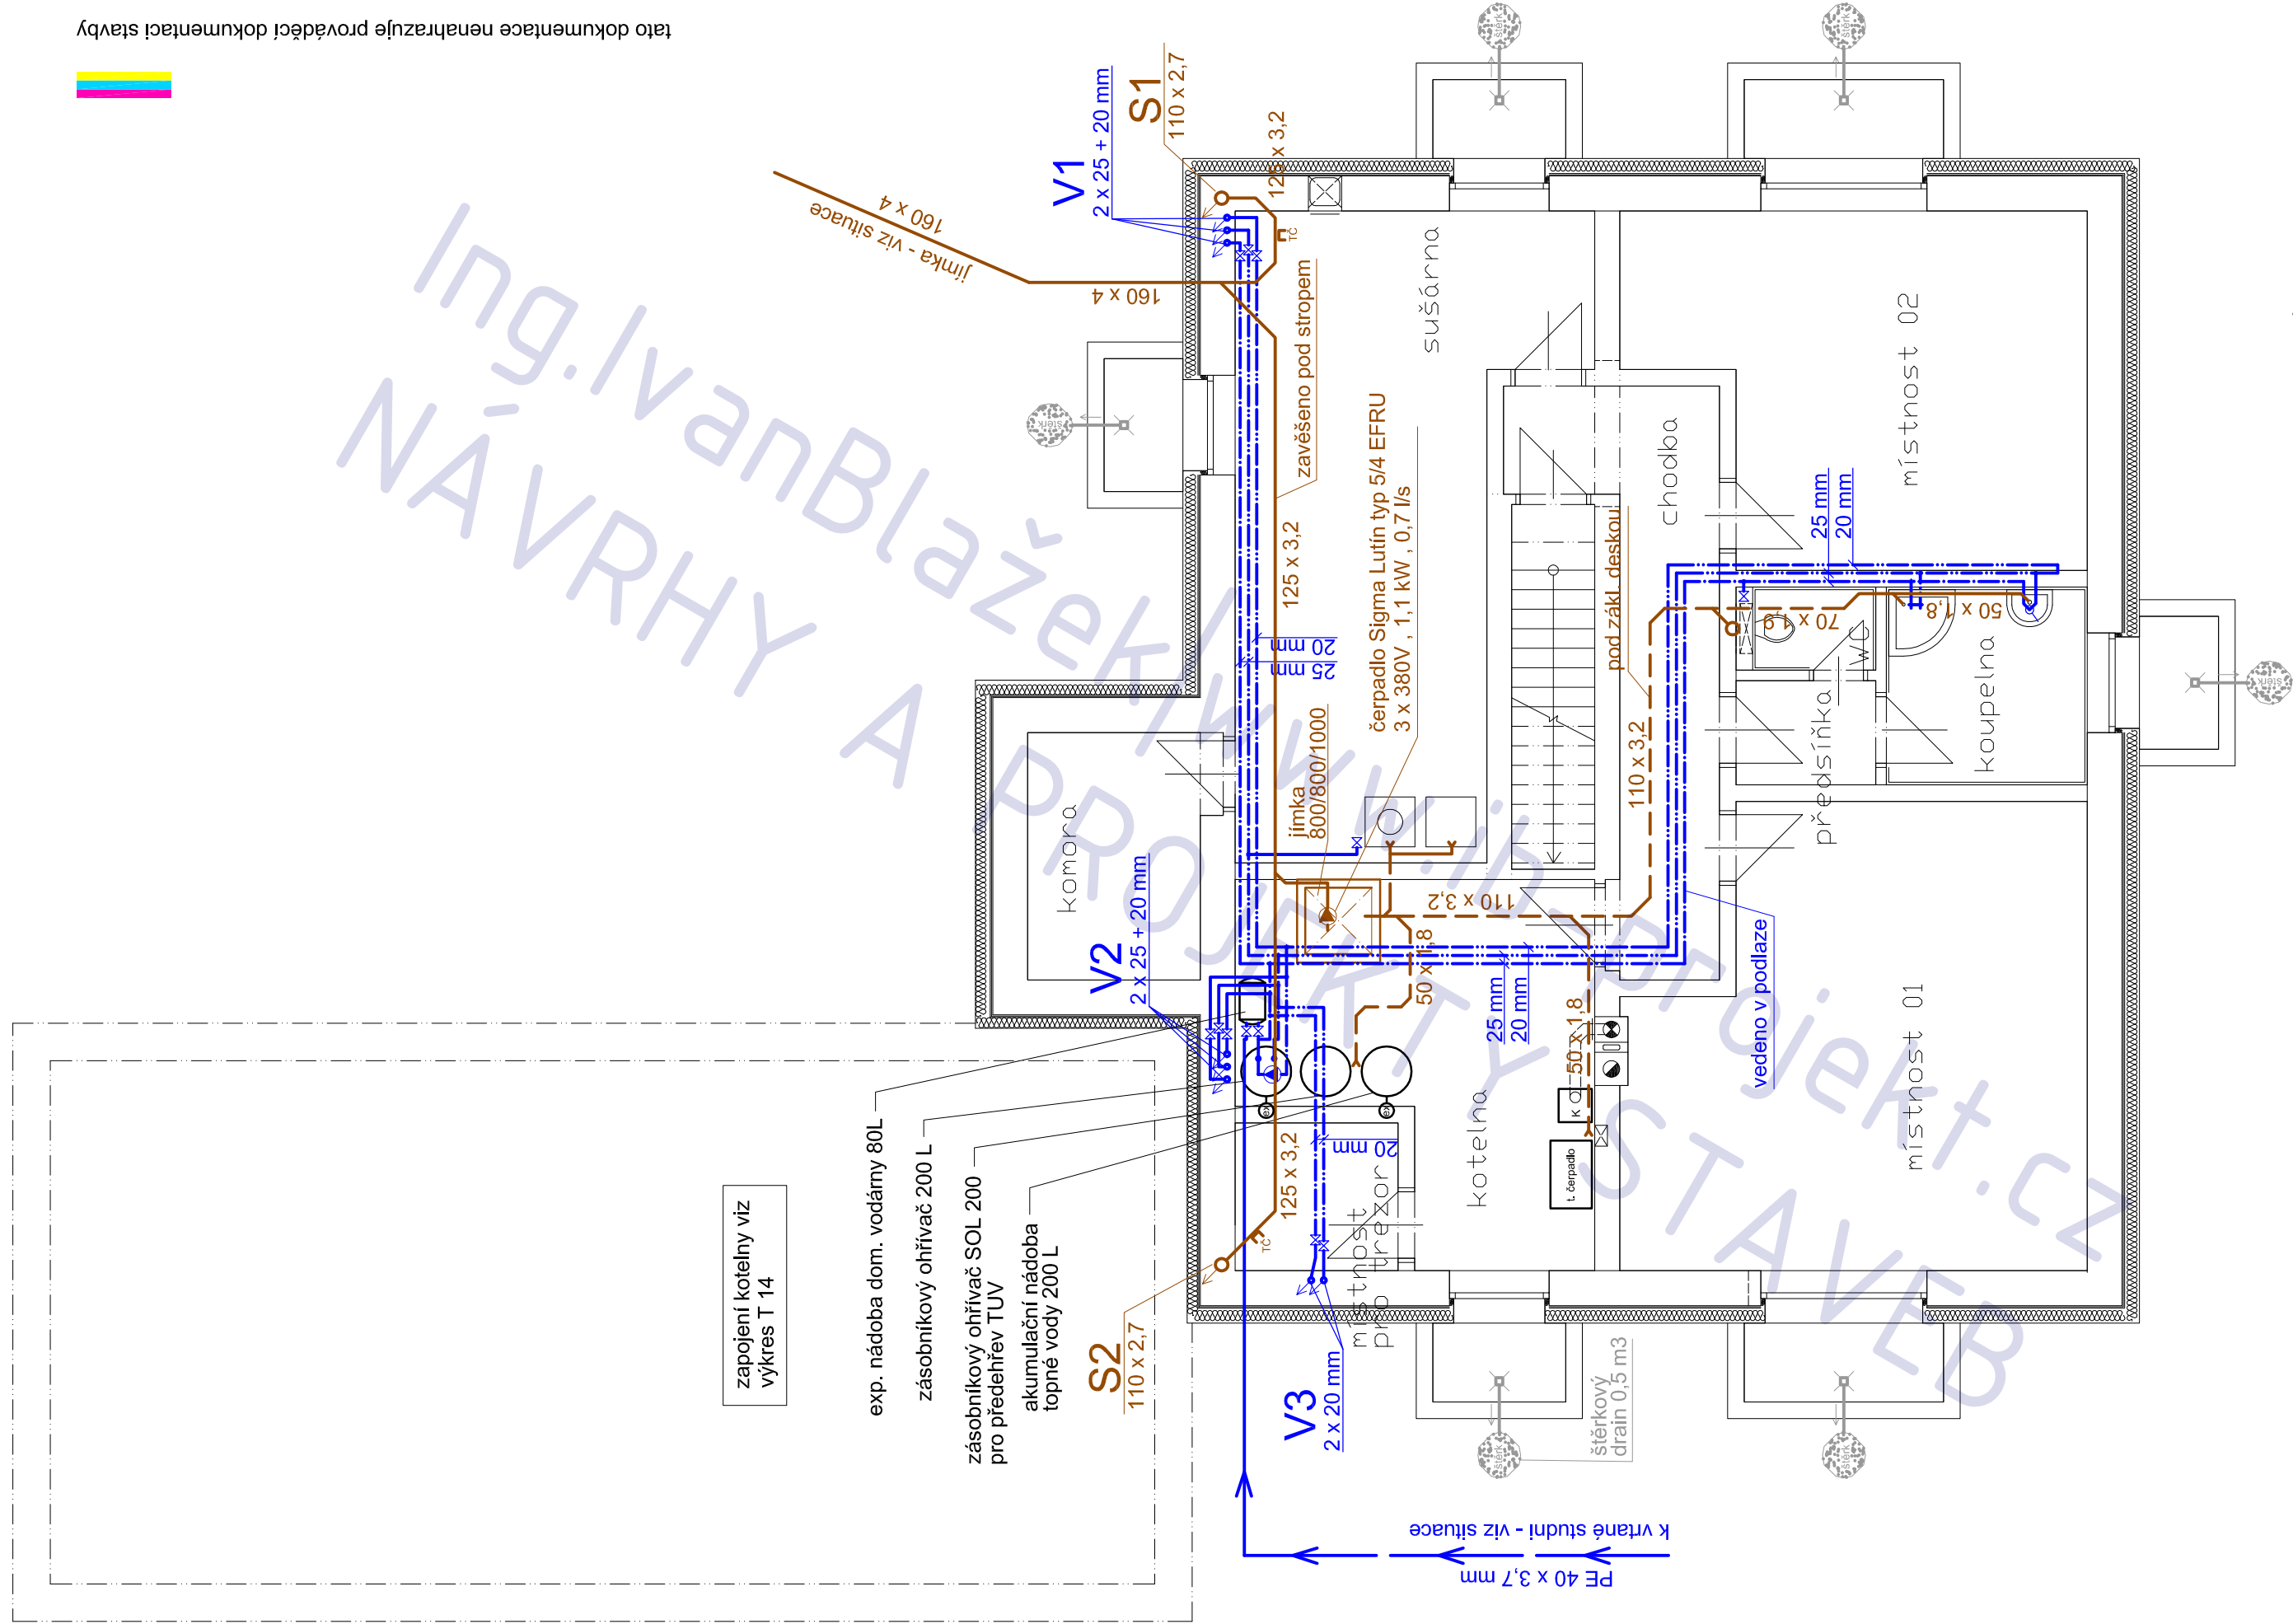

- voda
- kanalizace splašková
- kanalizace dešťová


Rodinný dům Kuchařík

název výkresu

TZB - kanal, voda - 1PP

číslo výkresu


T 02

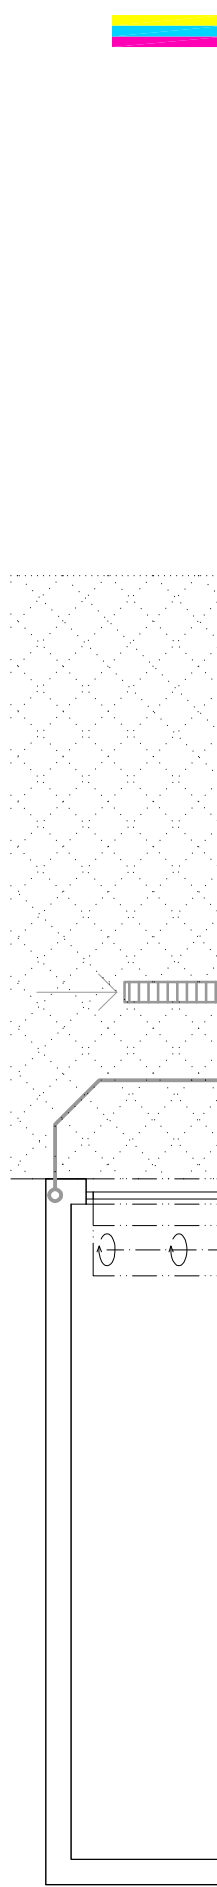

Ing. Ivan Blažek
NÁVRHY
PROJEKT
STAVBY
www.ib-projekt.cz

tato dokumentace nenahrazuje prováděcí dokumentaci stavby



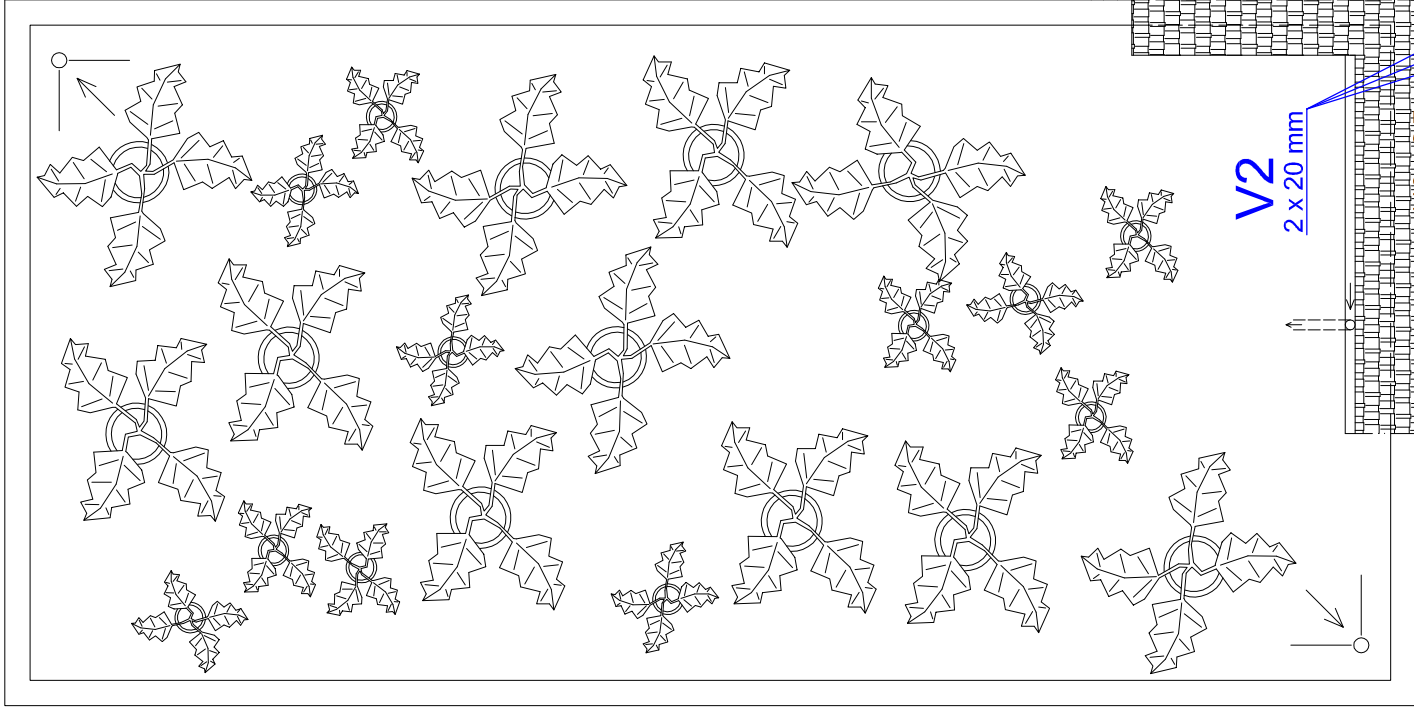

tato dokumentace nenahrazuje prováděcí dokumentaci stavby



Ing. Ivan Blažek
NÁVRHY

V2
2 x 20 mm

V1
2 x 20 mm

stoupačka odvětrána
0,5 m nad střešku

S2
110 x 2,7
stoupačka odvětrána
0,5 m nad střešku

S1
110 x 2,7

koupelna + WC
50 x 1,8
(v podlaže)
20 mm

koupelna + WC
50 x 1,8
20 mm

šatna

chodba

dětský pokoj

dětský pokoj

ložnice

Rodinný dům Kuchařík

název výkresu

TZB - kanal, voda - 2NP

číslo výkresu

T 04



POZNÁMKA

- doporučený materiál rozvodů: trubky Al-Pe-x
- dimenze potrubí nejsou obsahem této PD

zapojení kotelny viz
výkres T 14

zásobníkový ohřívač 200 L

zásobníkový ohřívač SOL 200
pro předehřev TUV

akumulační nádoba
topné vody 200 L

uložení v pískovém loži dle ČSN EN 1775 čl. 4.4.2.1 a TPG 704 01 čl. 5.3.9
(dále viz situace)

LPE 40 x 3,7

LPE / Cu

komora

Cu 22

místnost
pro trezor

kotelna

kondenzační plynový kotel 4 - 20 kW
max 24,7 kW
max 2,35 m³ / h

zemní vrt
s "U" výměníkem
(hloubku určí dodavatel)

sušárna

rozdělovač - sběrač pro
podlahové vytápění

el. prostorový termostat

1 2 3
č. okruhu

chodba

tepelné čerpadlo země - voda
NIBE FIGHTER 1140 - typ 12
11,6 kW kompresor + 6 kW el. dohřev

místnost 01

předstíška WC

kejdle

místnost 02

žebřík KORALUX 450/1830
363 W - 55°C/45°C


Rodinný dům Kuchařík

název výkresu

vytápění - 1PP

číslo výkresu

T 05

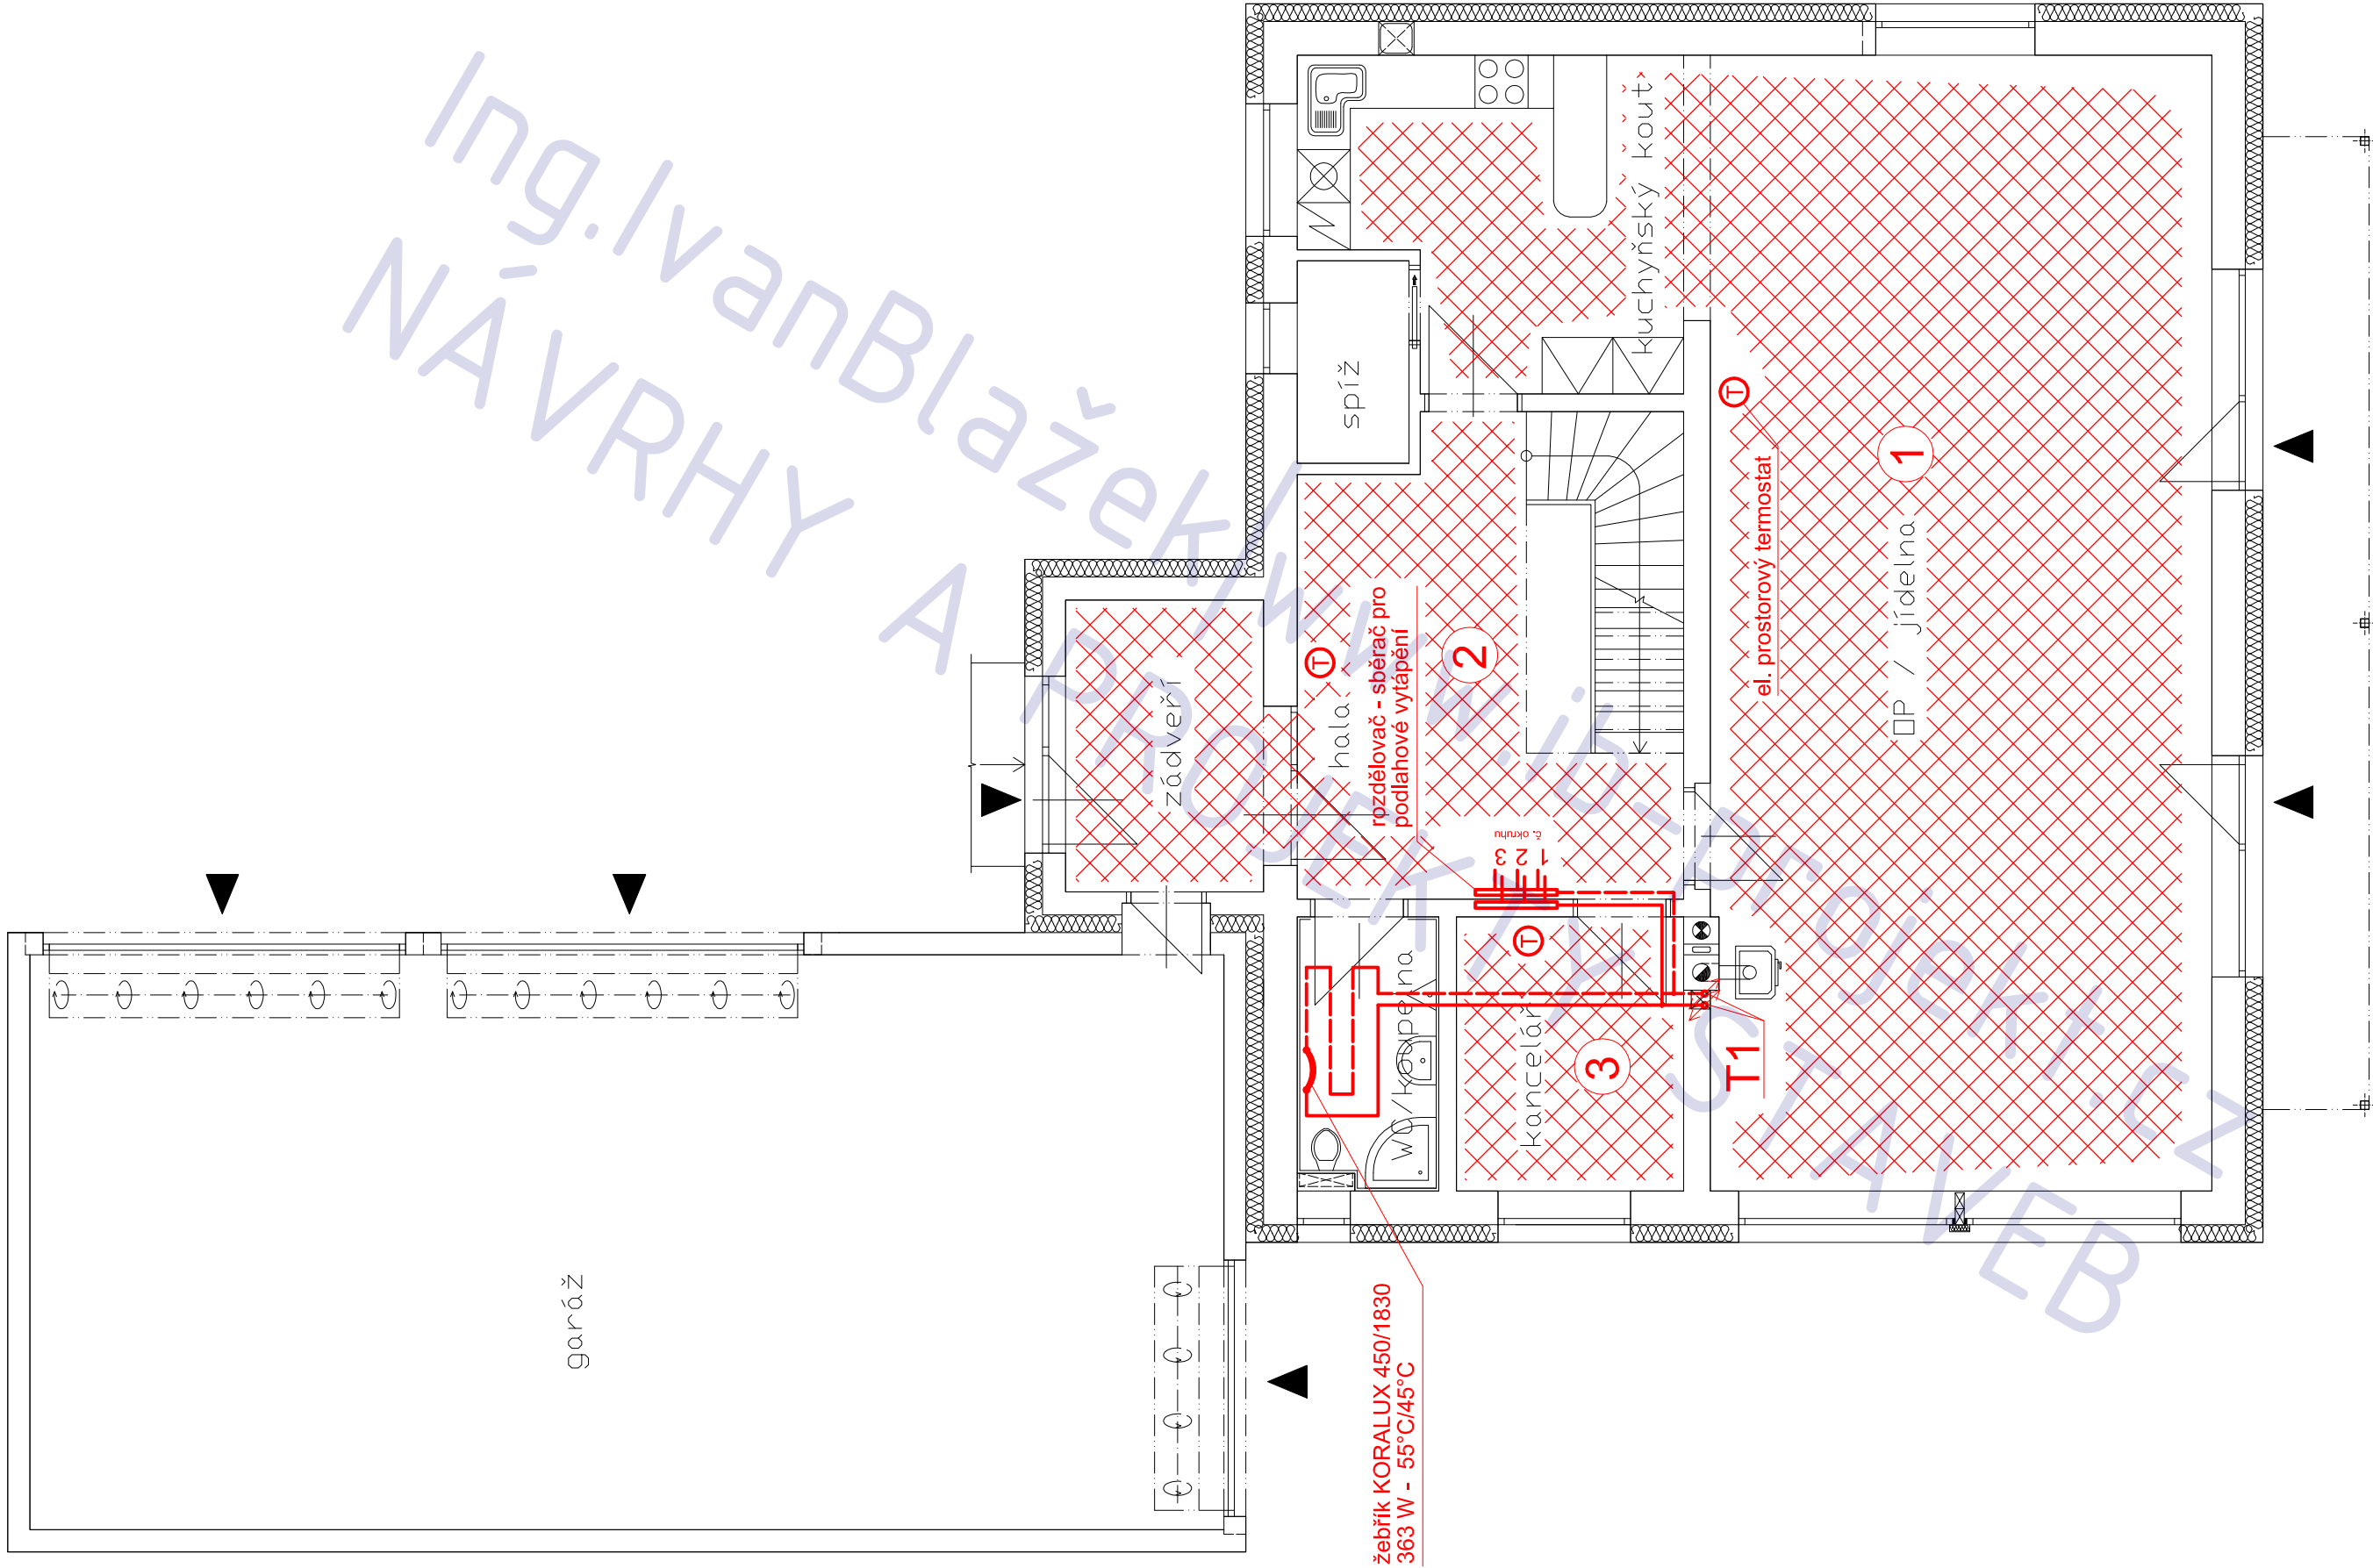

tato dokumentace nenahrazuje prováděcí dokumentaci stavby




Rodinný dům Kuchařík

název výkresu

vytápění - 1NP

číslo výkresu

T 06

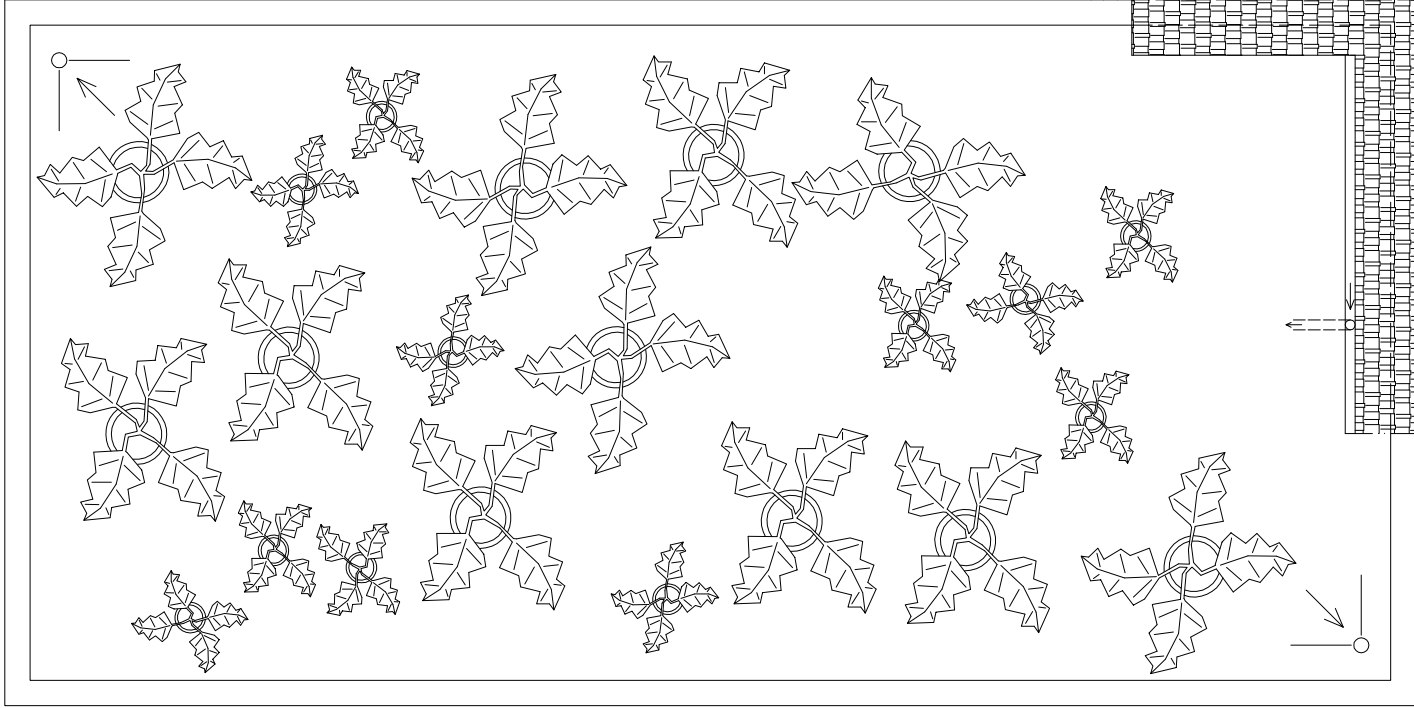


tato dokumentace nenahrazuje prováděcí dokumentaci stavby

Ing. Ivan Blažek
NÁVRHY

žebřík KORALUX 450/1830
363 W - 55°C/45°C

RADIK 21 VK 600/600
420 W - 55°C/45°C

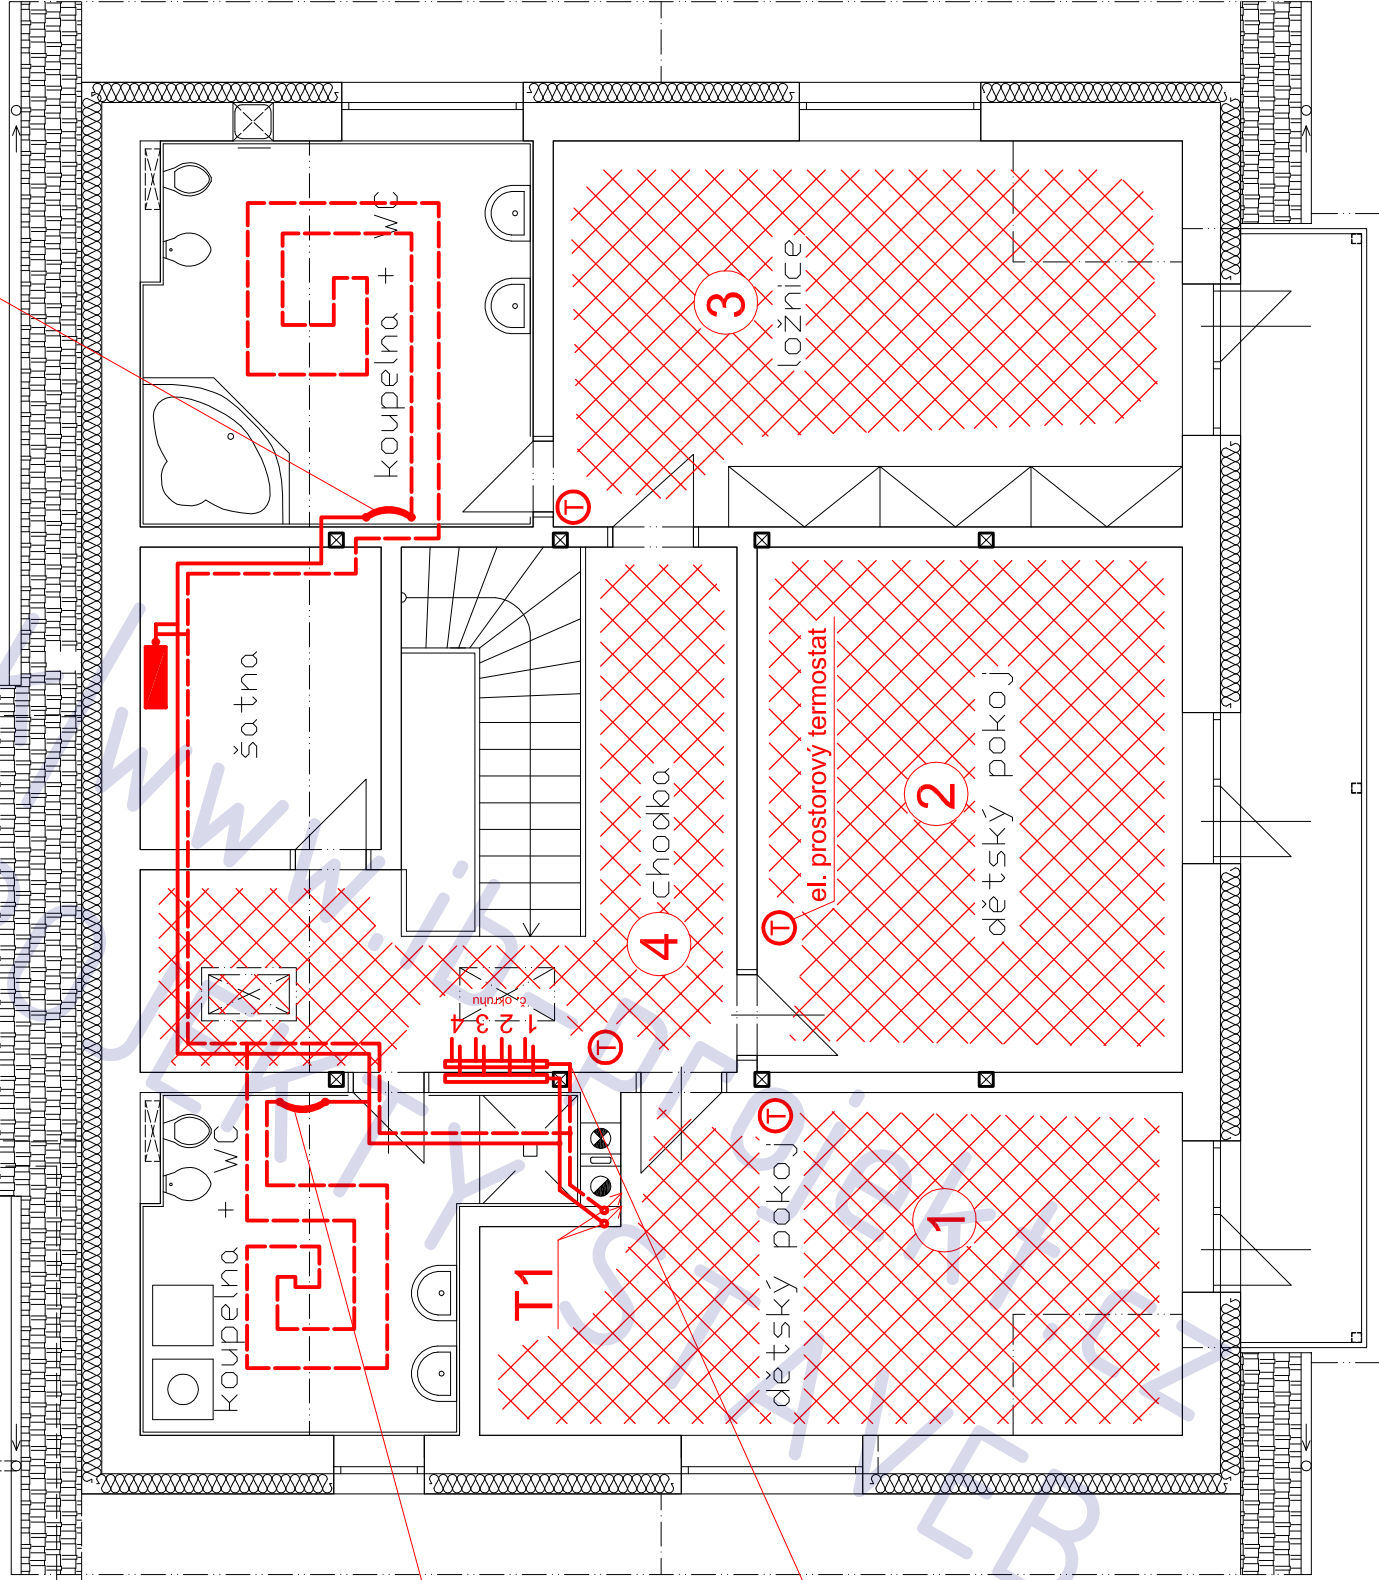

rozdělovač - sběrač pro
žebřík KORALUX 450/1830
363 W - 55°C/45°C


Rodinný dům Kuchařík

název výkresu

vytápění - 2NP


číslo výkresu

T 07

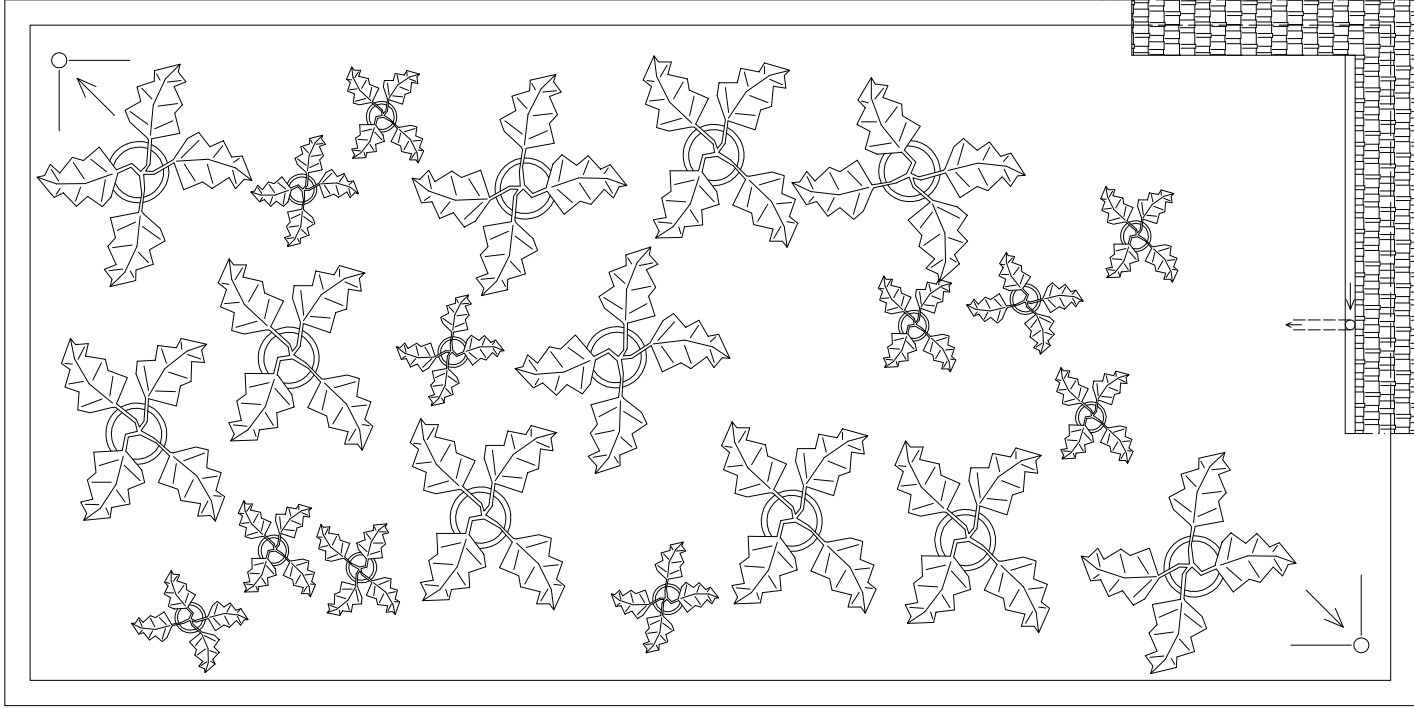

tato dokumentace nenahrazuje prováděcí dokumentaci stavby

Ing. Ivan Blažek
NÁVRHY

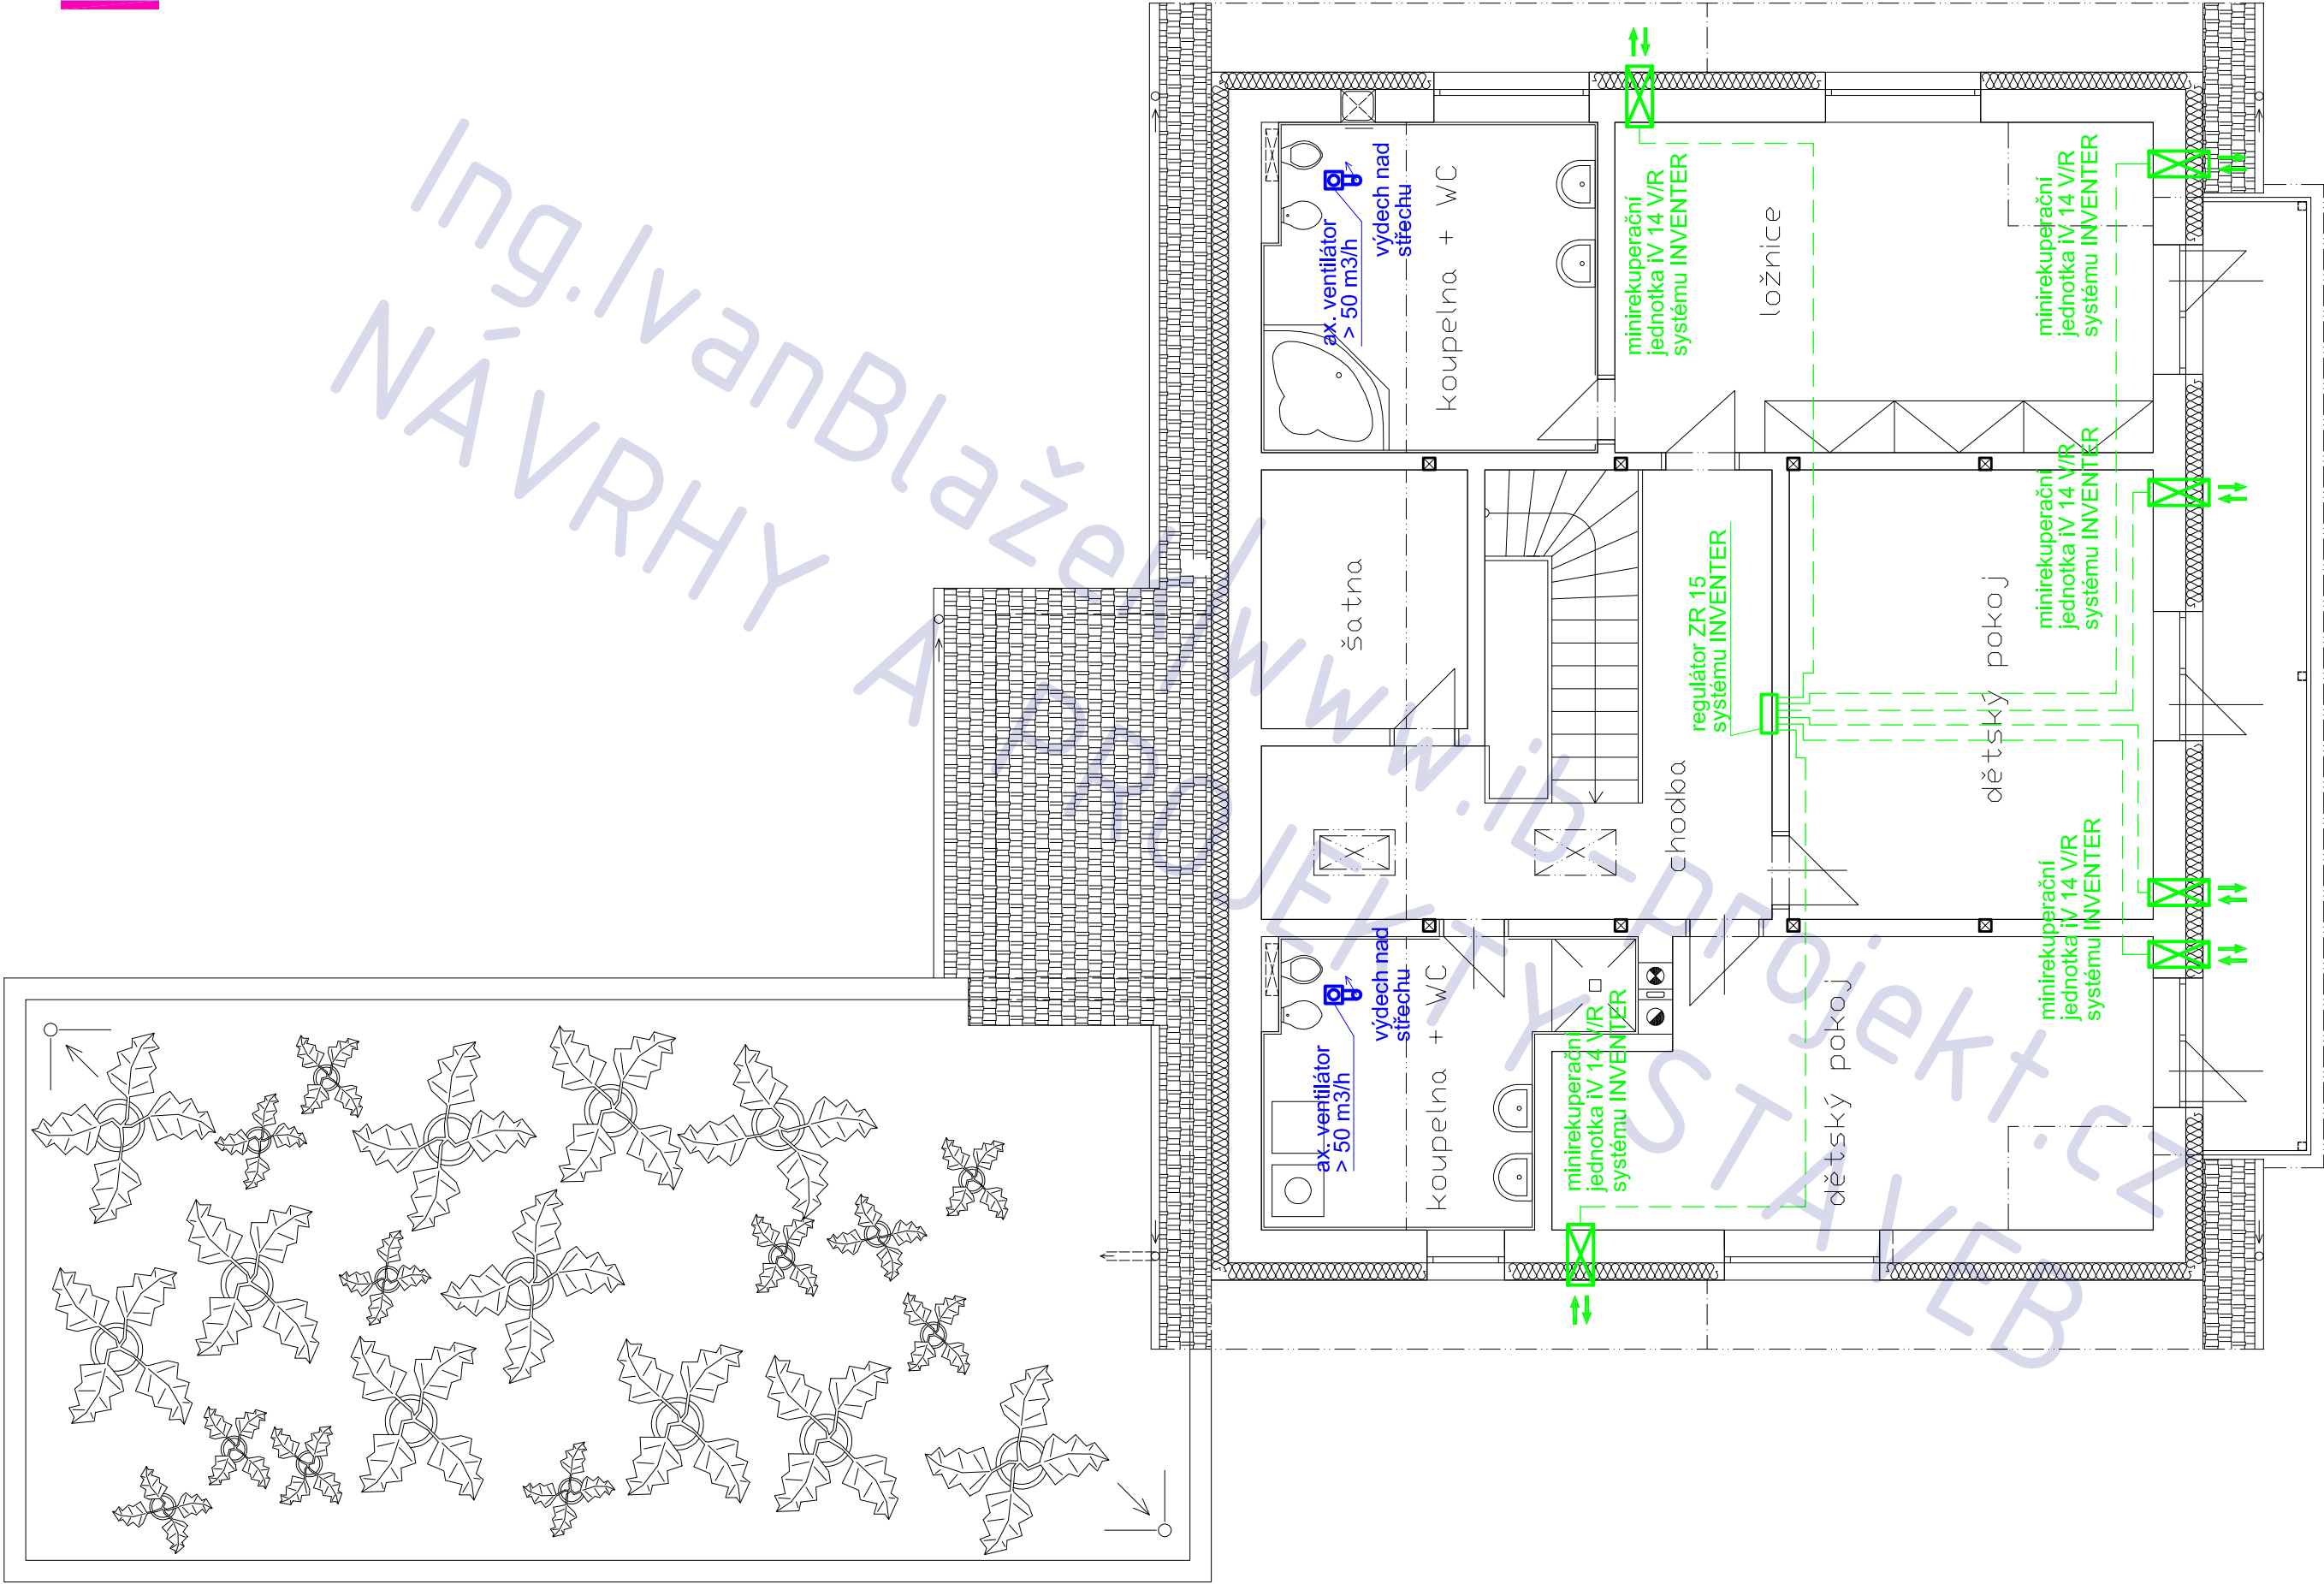

Rodinný dům Kuchařík

název výkresu


vduchotechnika - 2NP

číslo výkresu

T 10



Ing. Ivan Blažek
NÁVRHY A
PROJEKTY STAVEB

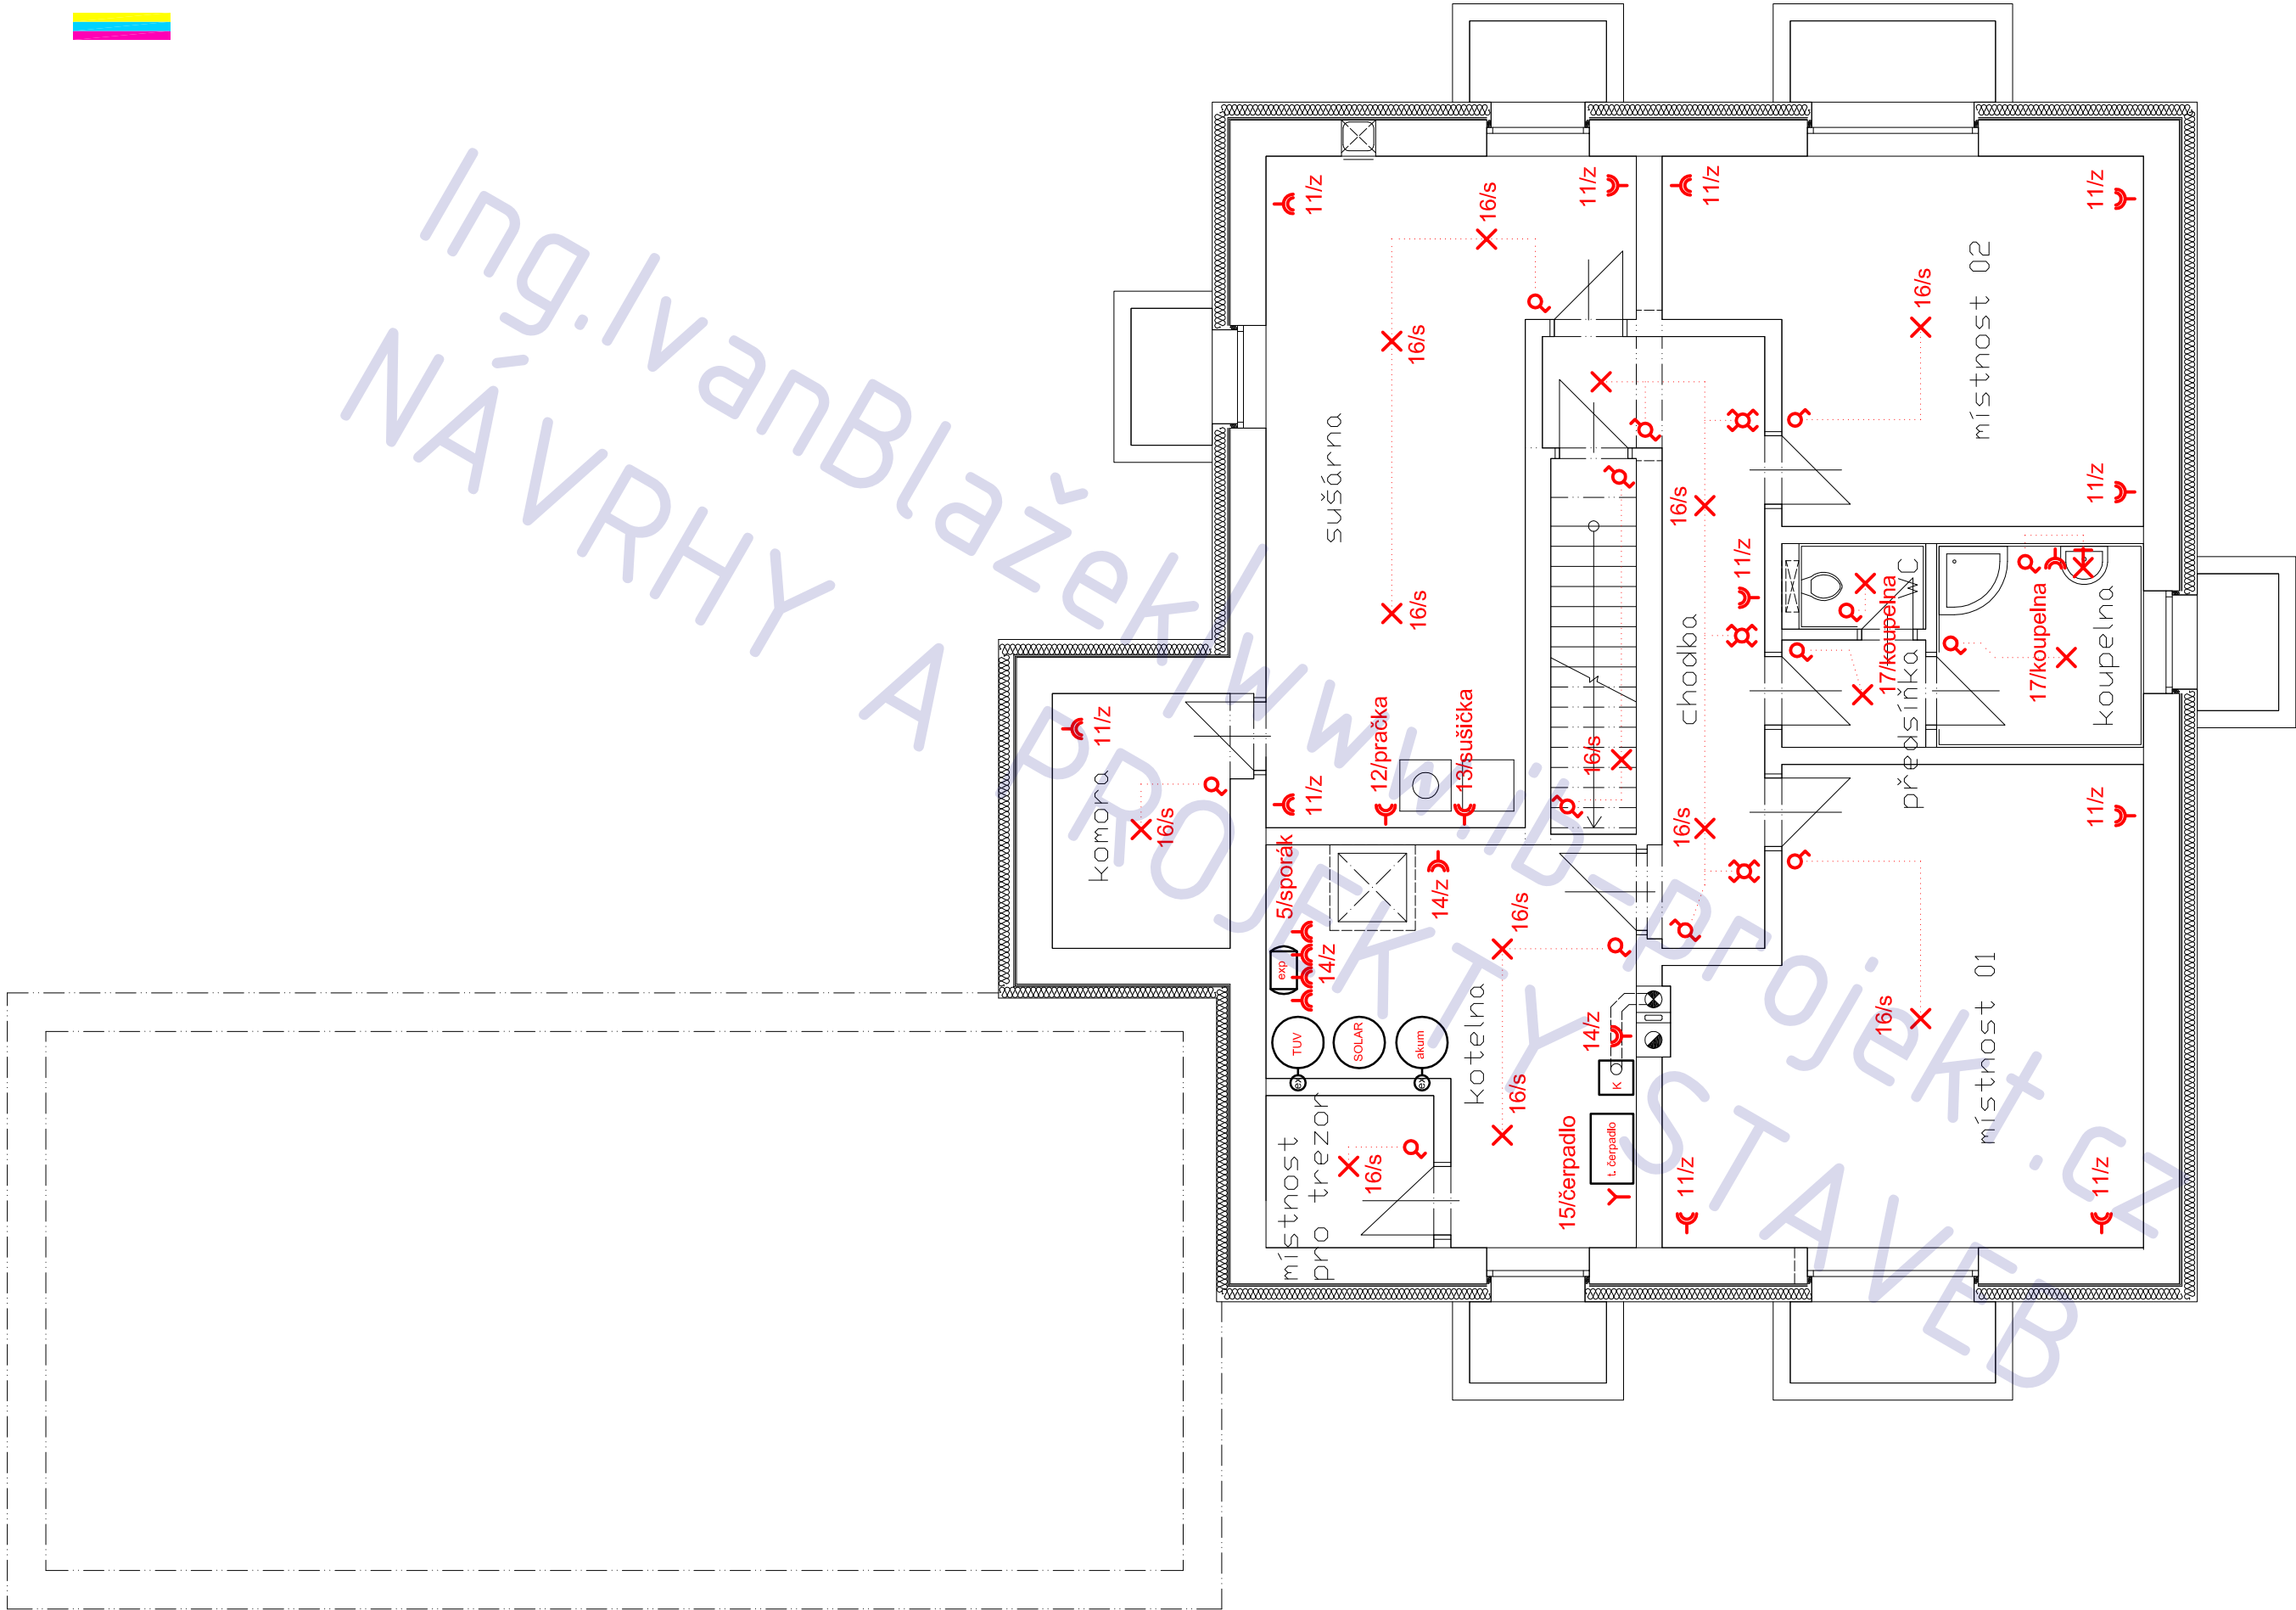


Rodinný dům Kuchařík

název výkresu

elektro - 1PP

číslo výkresu

T 11

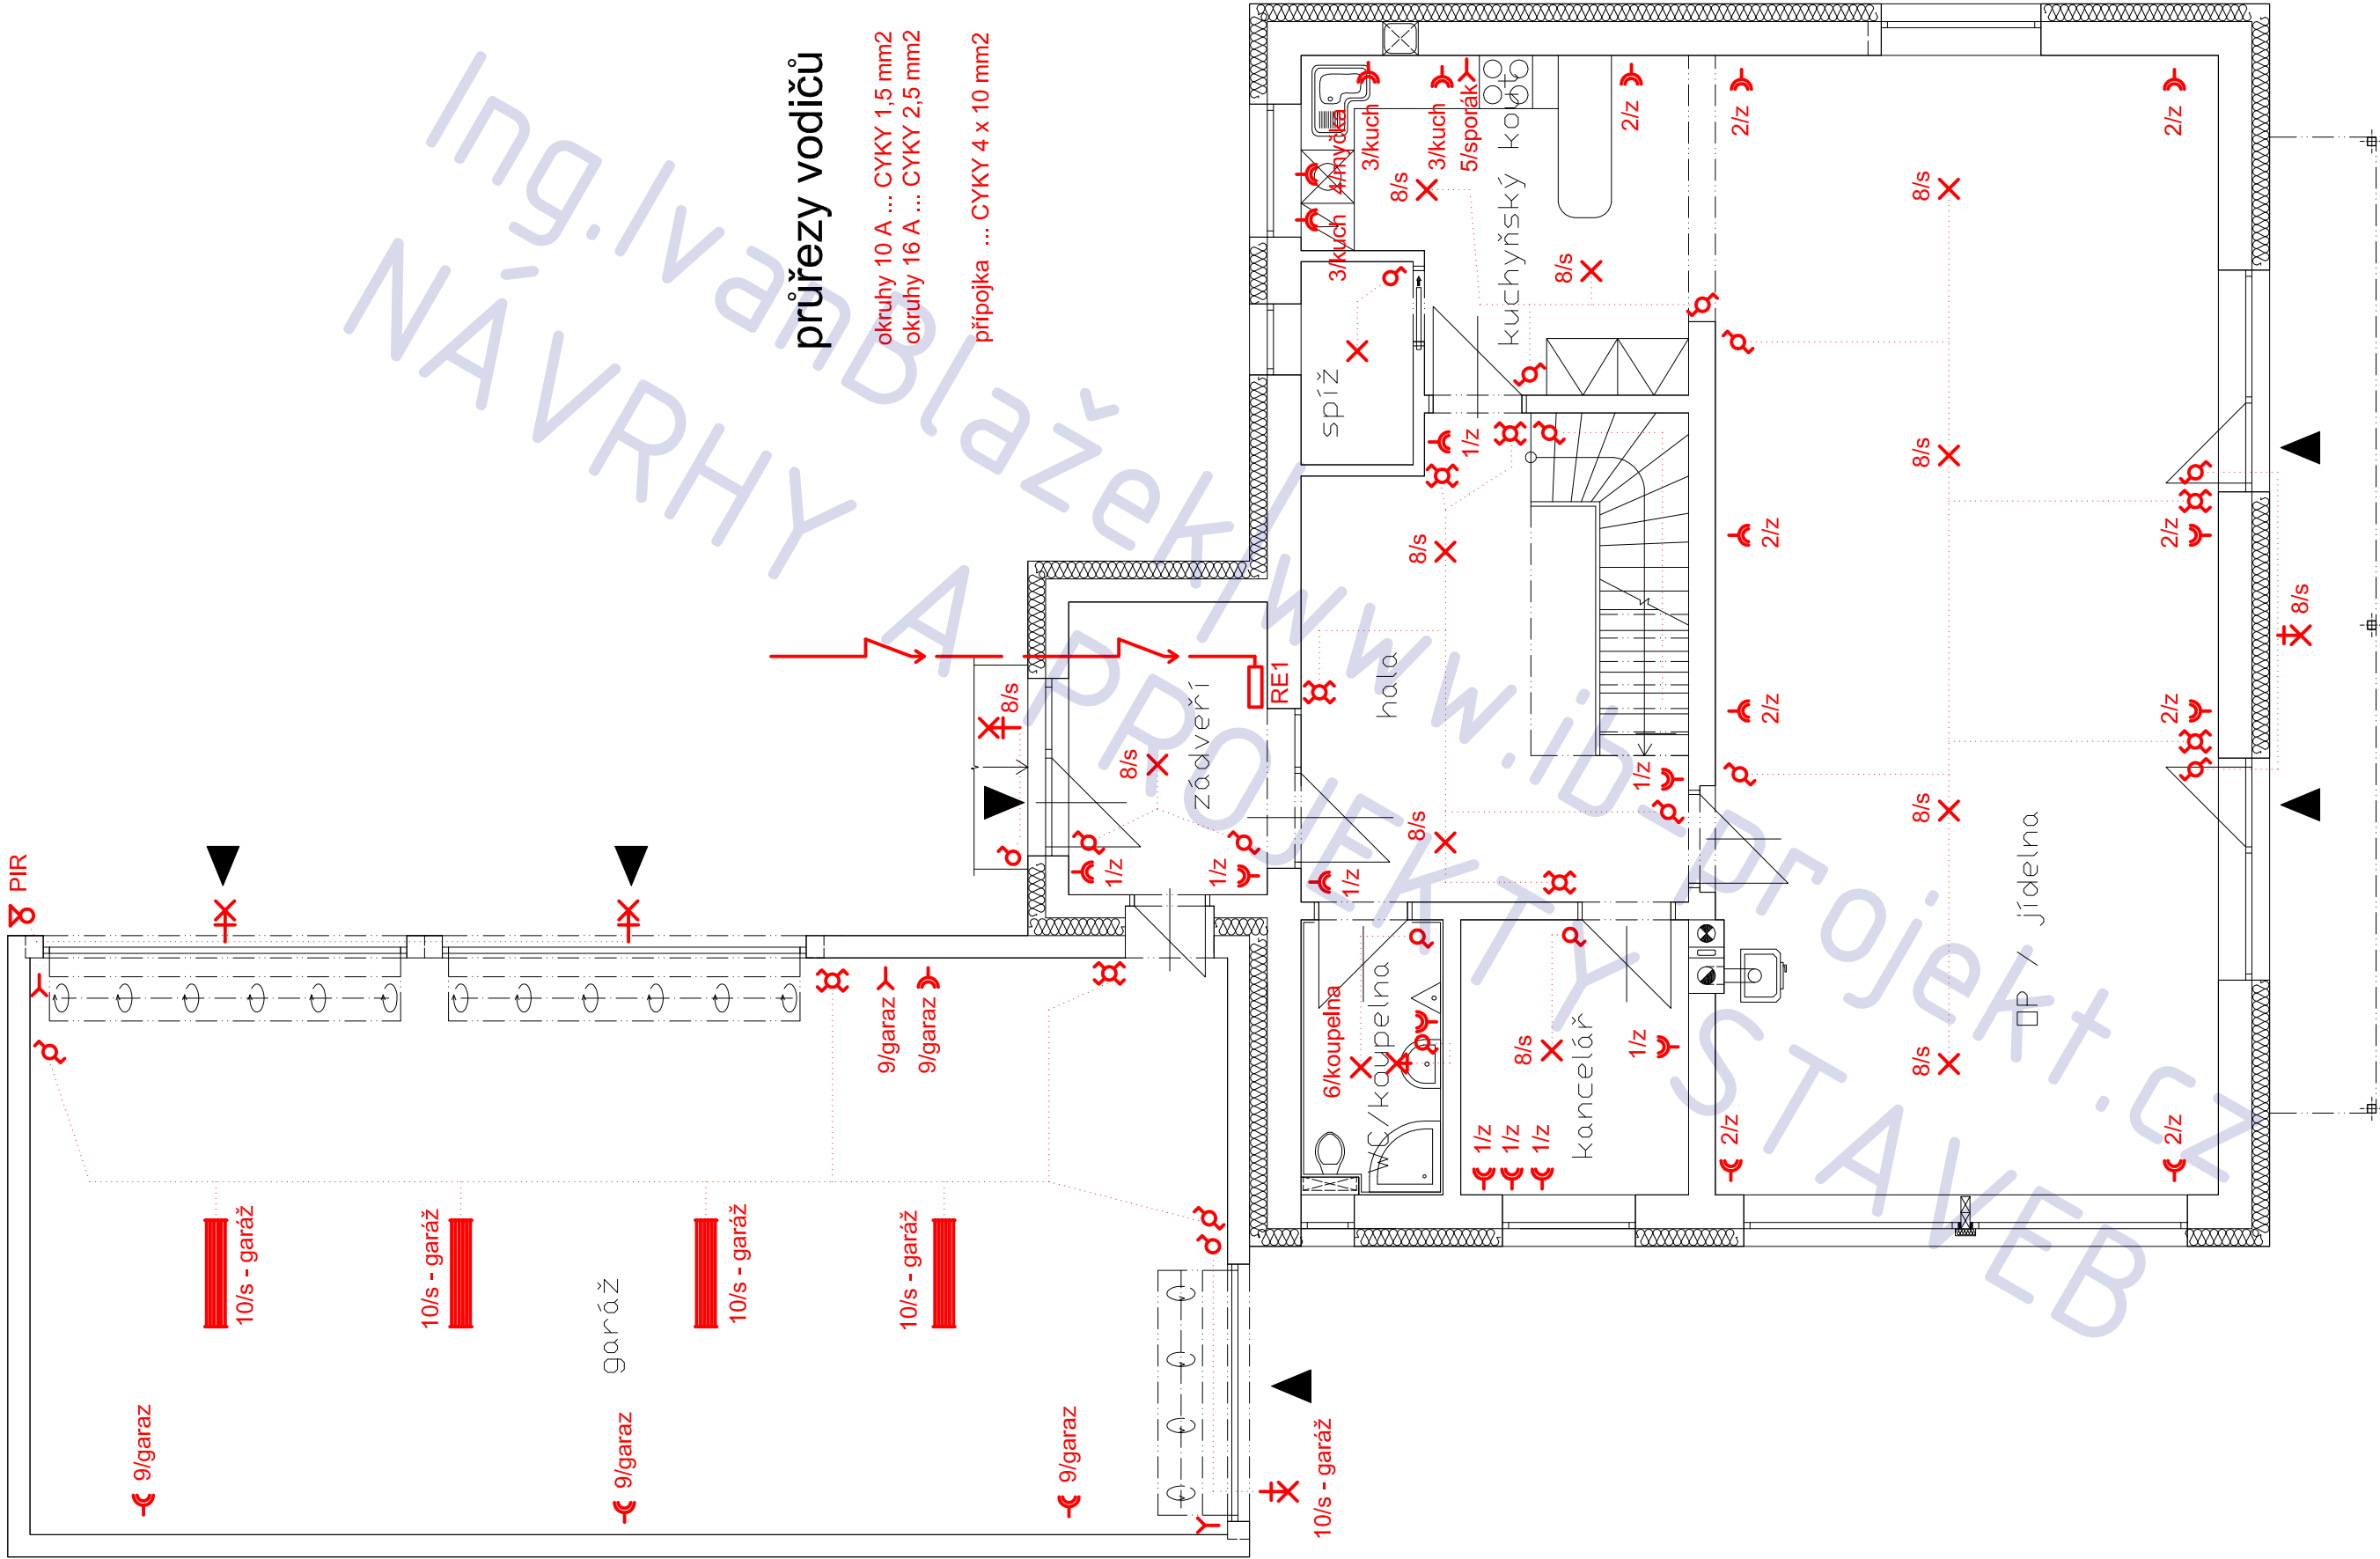


průřezy vodičů

okruhy 10 A ... CYKY 1,5 mm2
okruhy 16 A ... CYKY 2,5 mm2
přípojka ... CYKY 4 x 10 mm2

tato dokumentace nenahrazuje prováděcí dokumentaci stavby



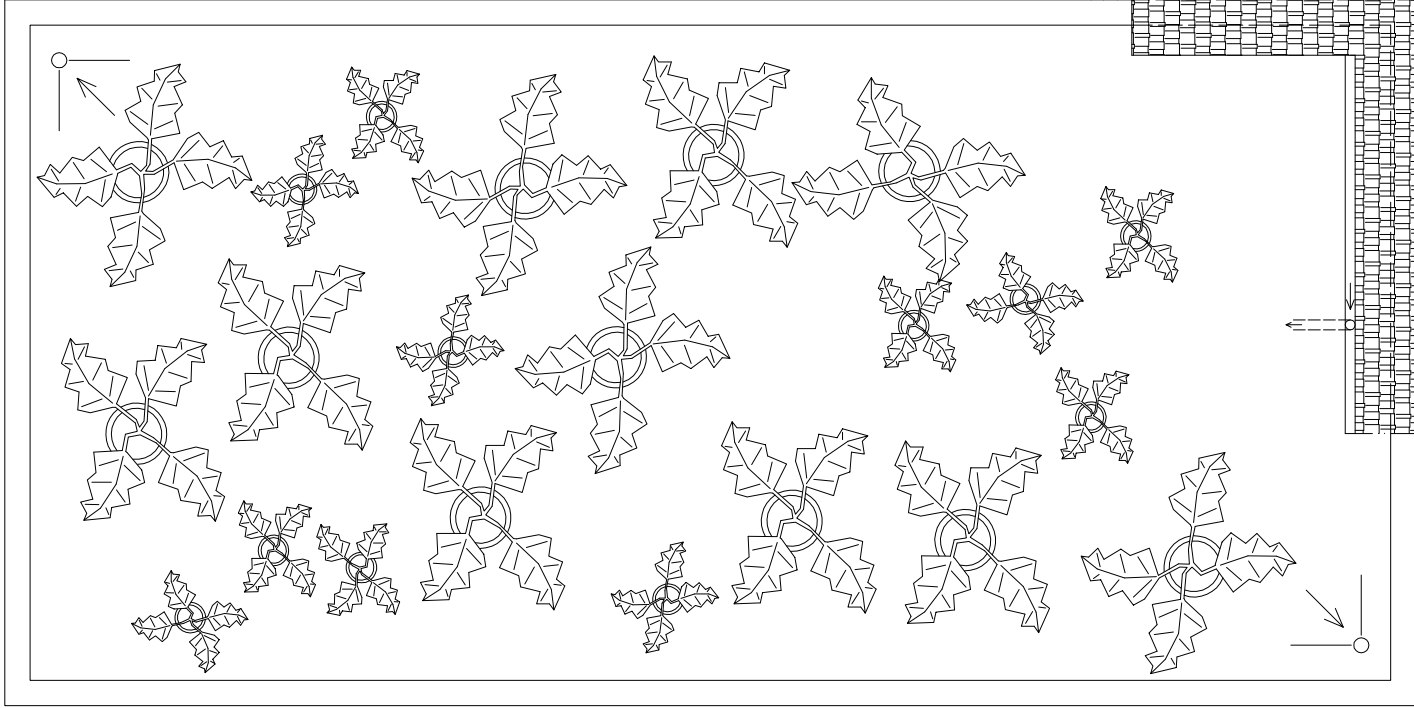


tato dokumentace nenahrazuje prováděcí dokumentaci stavby



Ing. Ivan Blažek
NÁVRHY

www.ivanblazek.cz
ARCHITECT

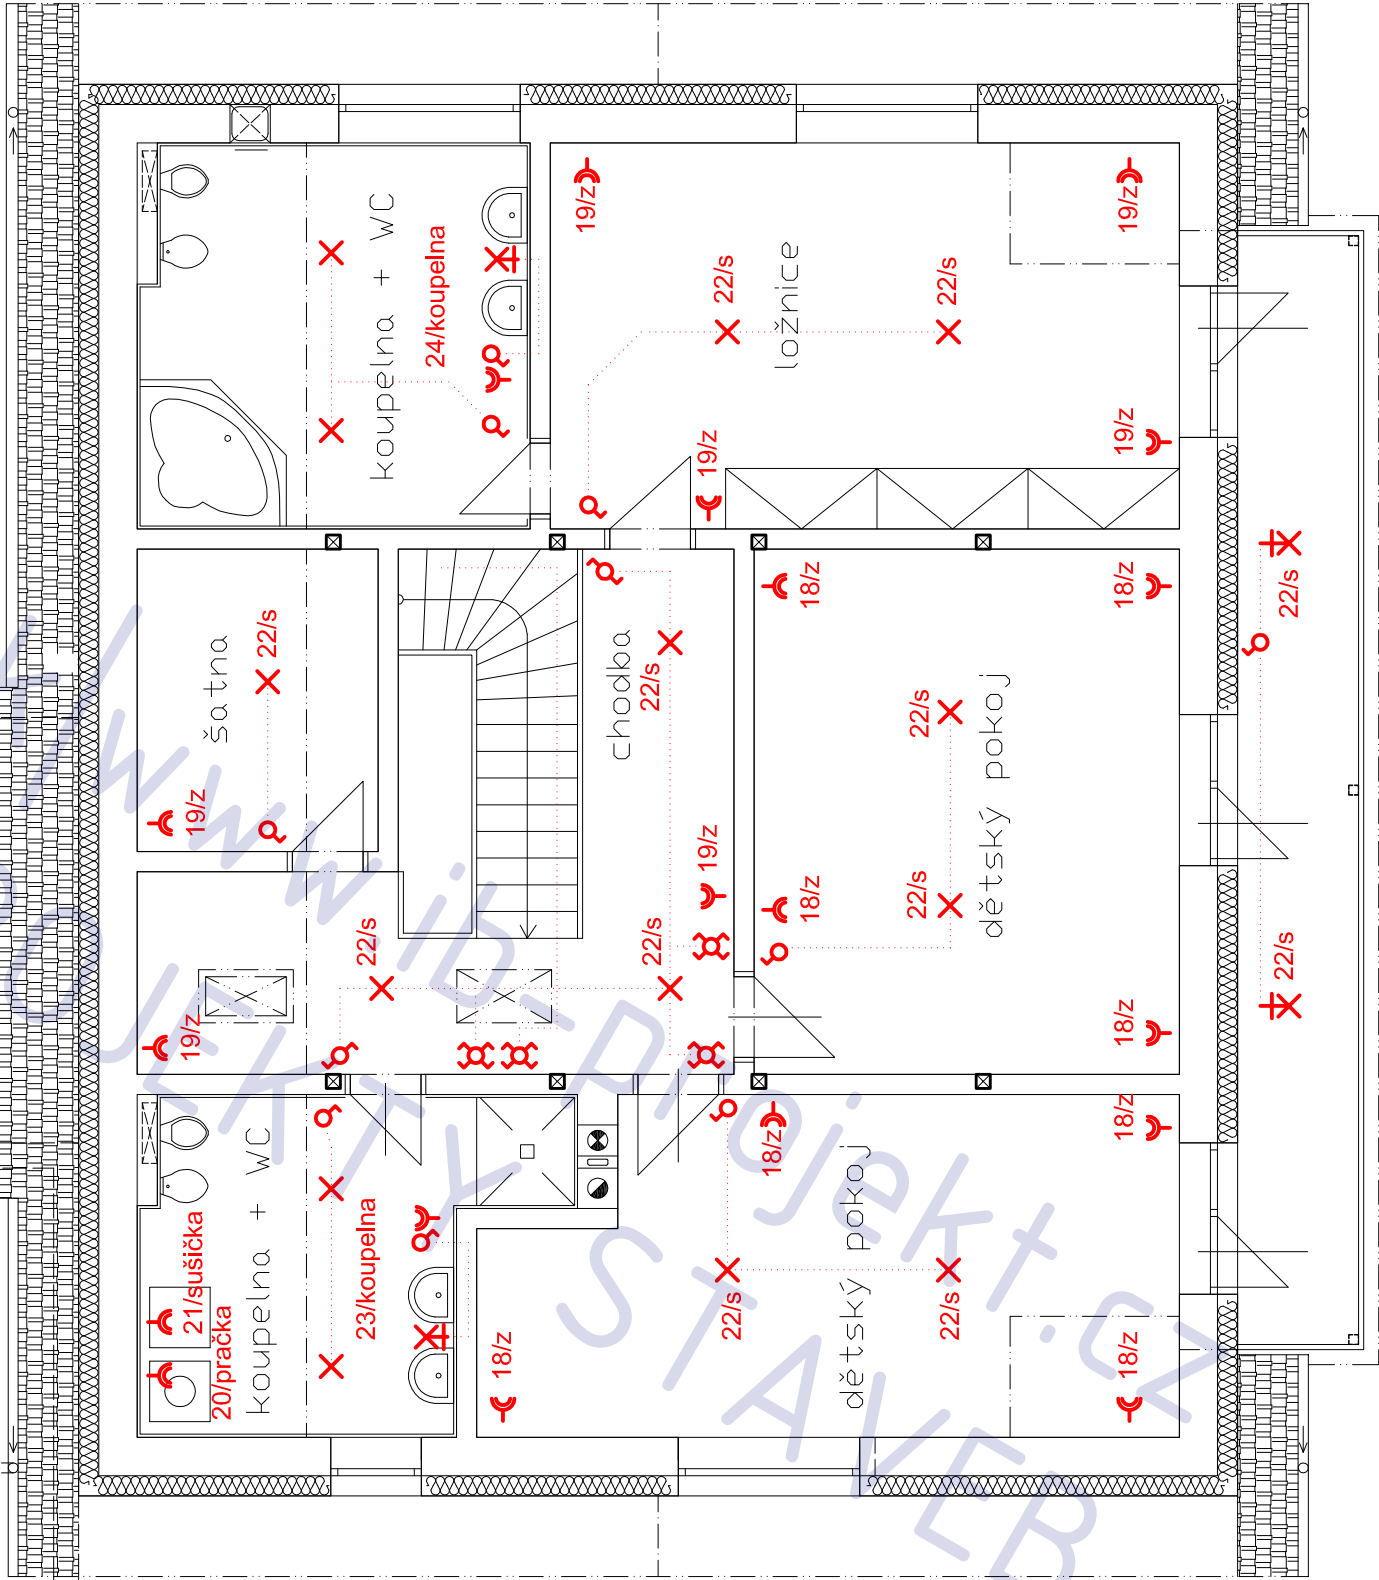



Rodinný dům Kuchařík

název výkresu

elektro - 2NP

číslo výkresu

T 13

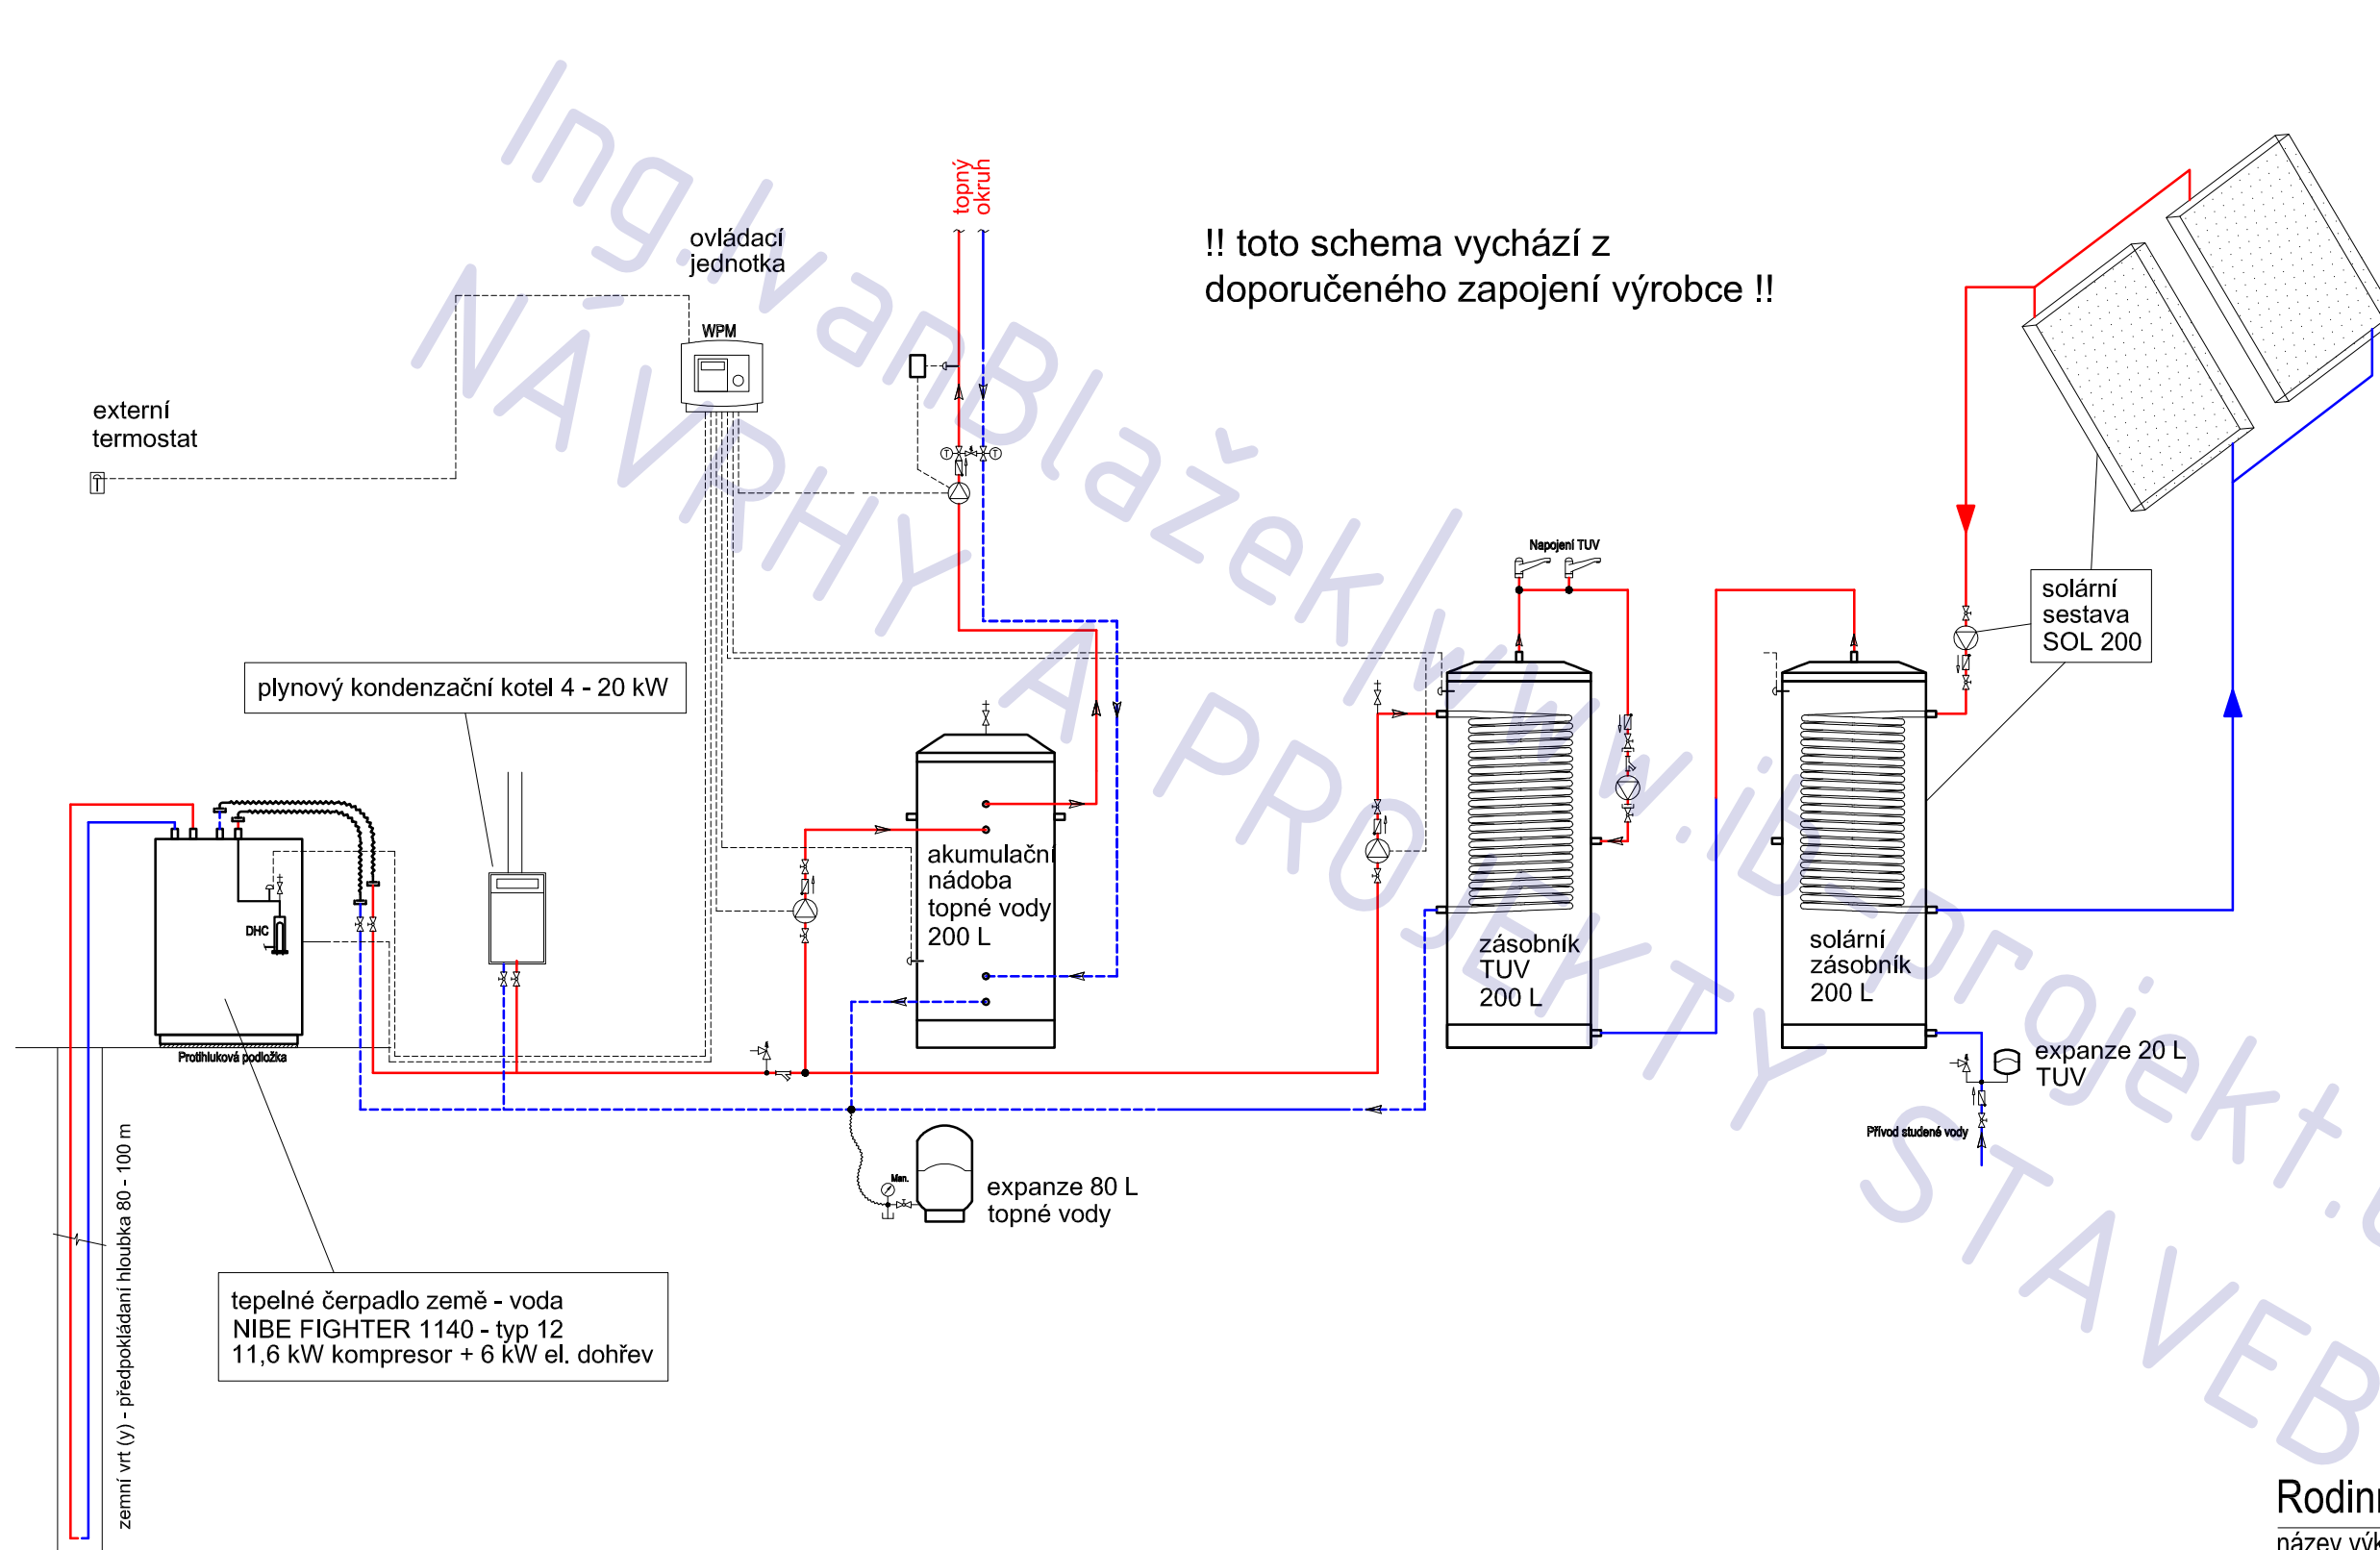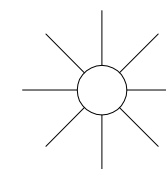

Rodinný dům Kuchařík
název výkresu
TZB - schema kotelny
číslo výkresu