


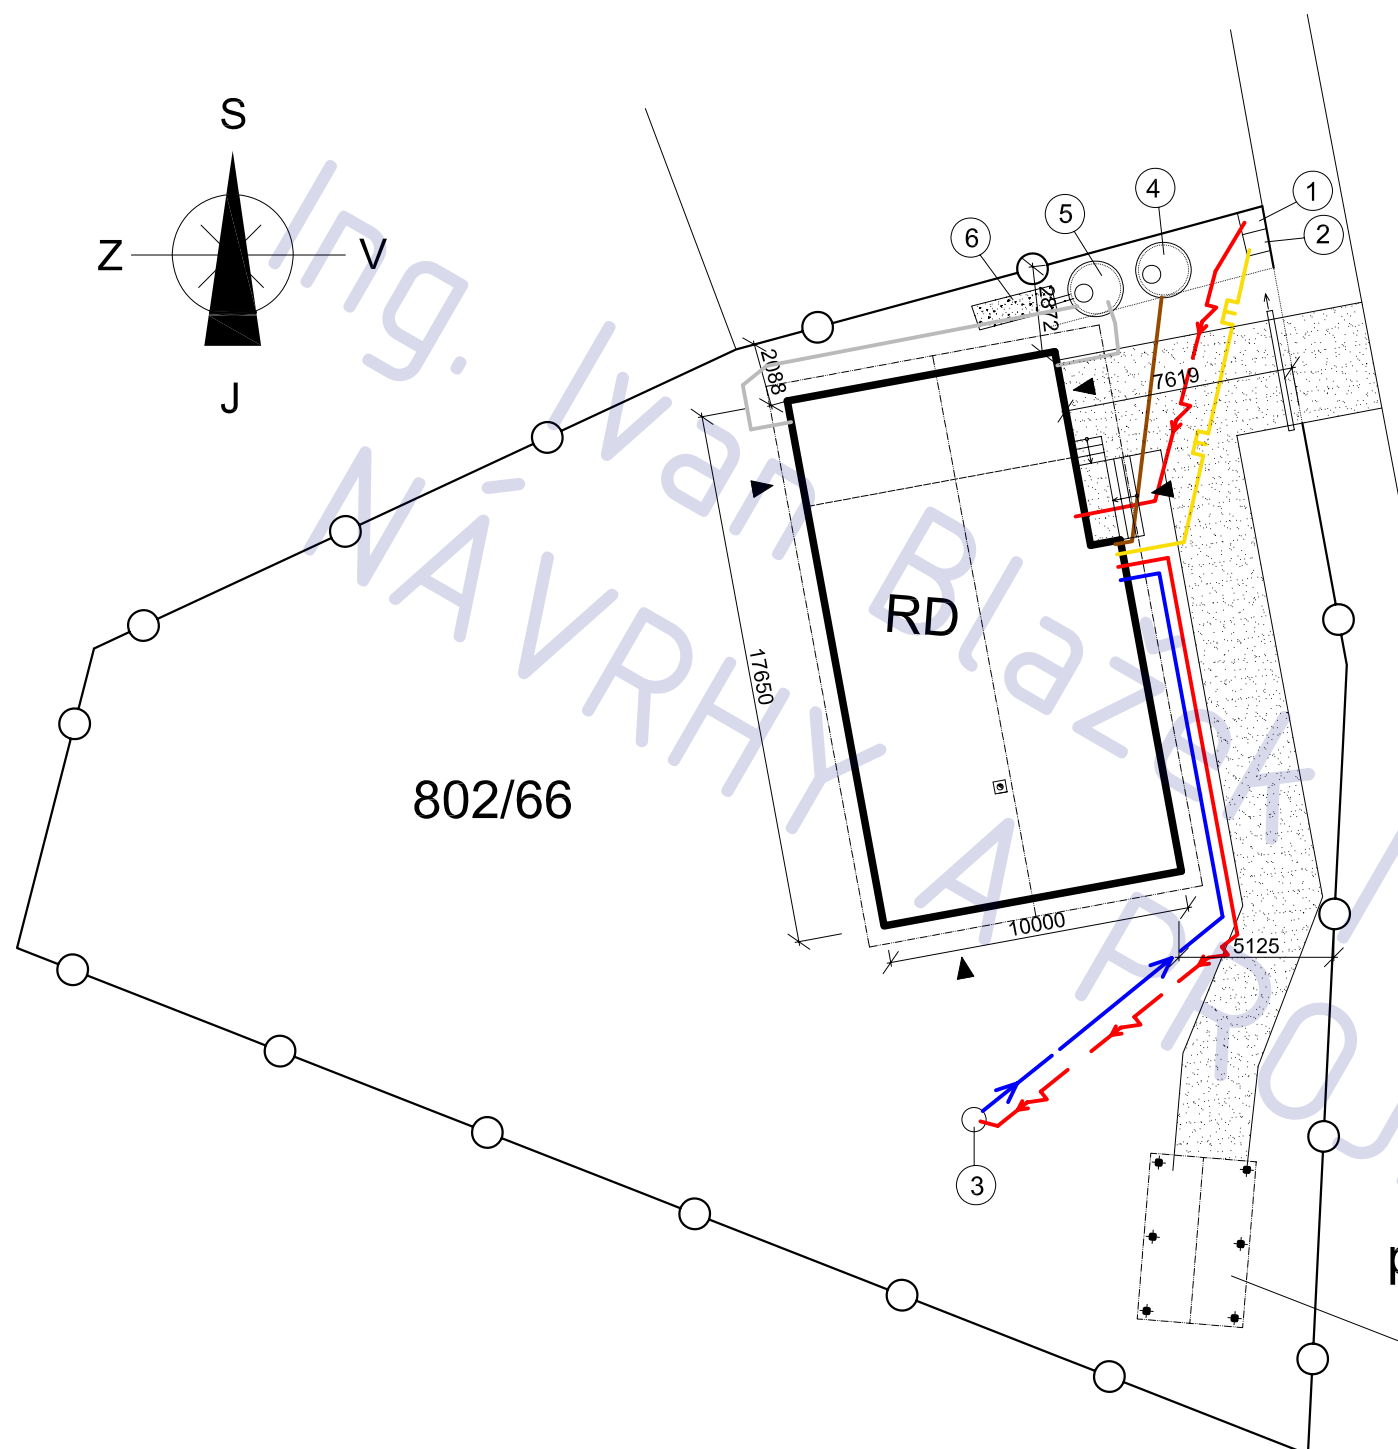

- zpevněné plochy - zatrav. tvárnice nebo z. dlažba
- plot s dřevěnou výplní na kam. podezdívce
- pletivový plot
- elektro
- plyn
- voda
- kanalizace splašková
- kanalizace dešťová

LEGENDA

- 1 elektroměrný pilíř
- 2 HUP, plynoměr
- 3 studna - vrt Ø 200 mm
- 4 splašková jímka
- 5 nádrž na dešťovou vodu + drain
- 6 vsakovací objekt

Parcelní číslo: 802/66
Výměra [m2]: 1069
Katastrální území: Milovice nad Labem 695190
Číslo LV: 3096
Typ parcely: Parcela katastru nemovitostí
Mapový list: BRANDYS.NAD.LABEM,3-6/2
Určení výměry: Ze souřadnic v S-JTSK
Druh pozemku: orná půda

RD "Milovický skvost"

adresa	Milovice (NB)
katastrální území a parcelní číslo	kú Milovice, parc. 802/66
stavebník a vlastník	Karel Zeman Lesní 620A Milovice 289 23
stupeň projektu	projekt pro stavební řízení
část projektu	stavební část
měřítko	1 : 250
datum	02. 2011
projektant	Ing. Jaroslav Illetško Ing. Ivan Blažek IČ: 76502104
vypracovali	Ing. Ivan Blažek


název výkresu
koordinační situace
číslo výkresu

POZNÁMKA

tato dokumentace nenahrazuje prováděcí dokumentaci stavby

STAVEBNÍ ČÁST

Novostavba RD Milovice (Nymburk)

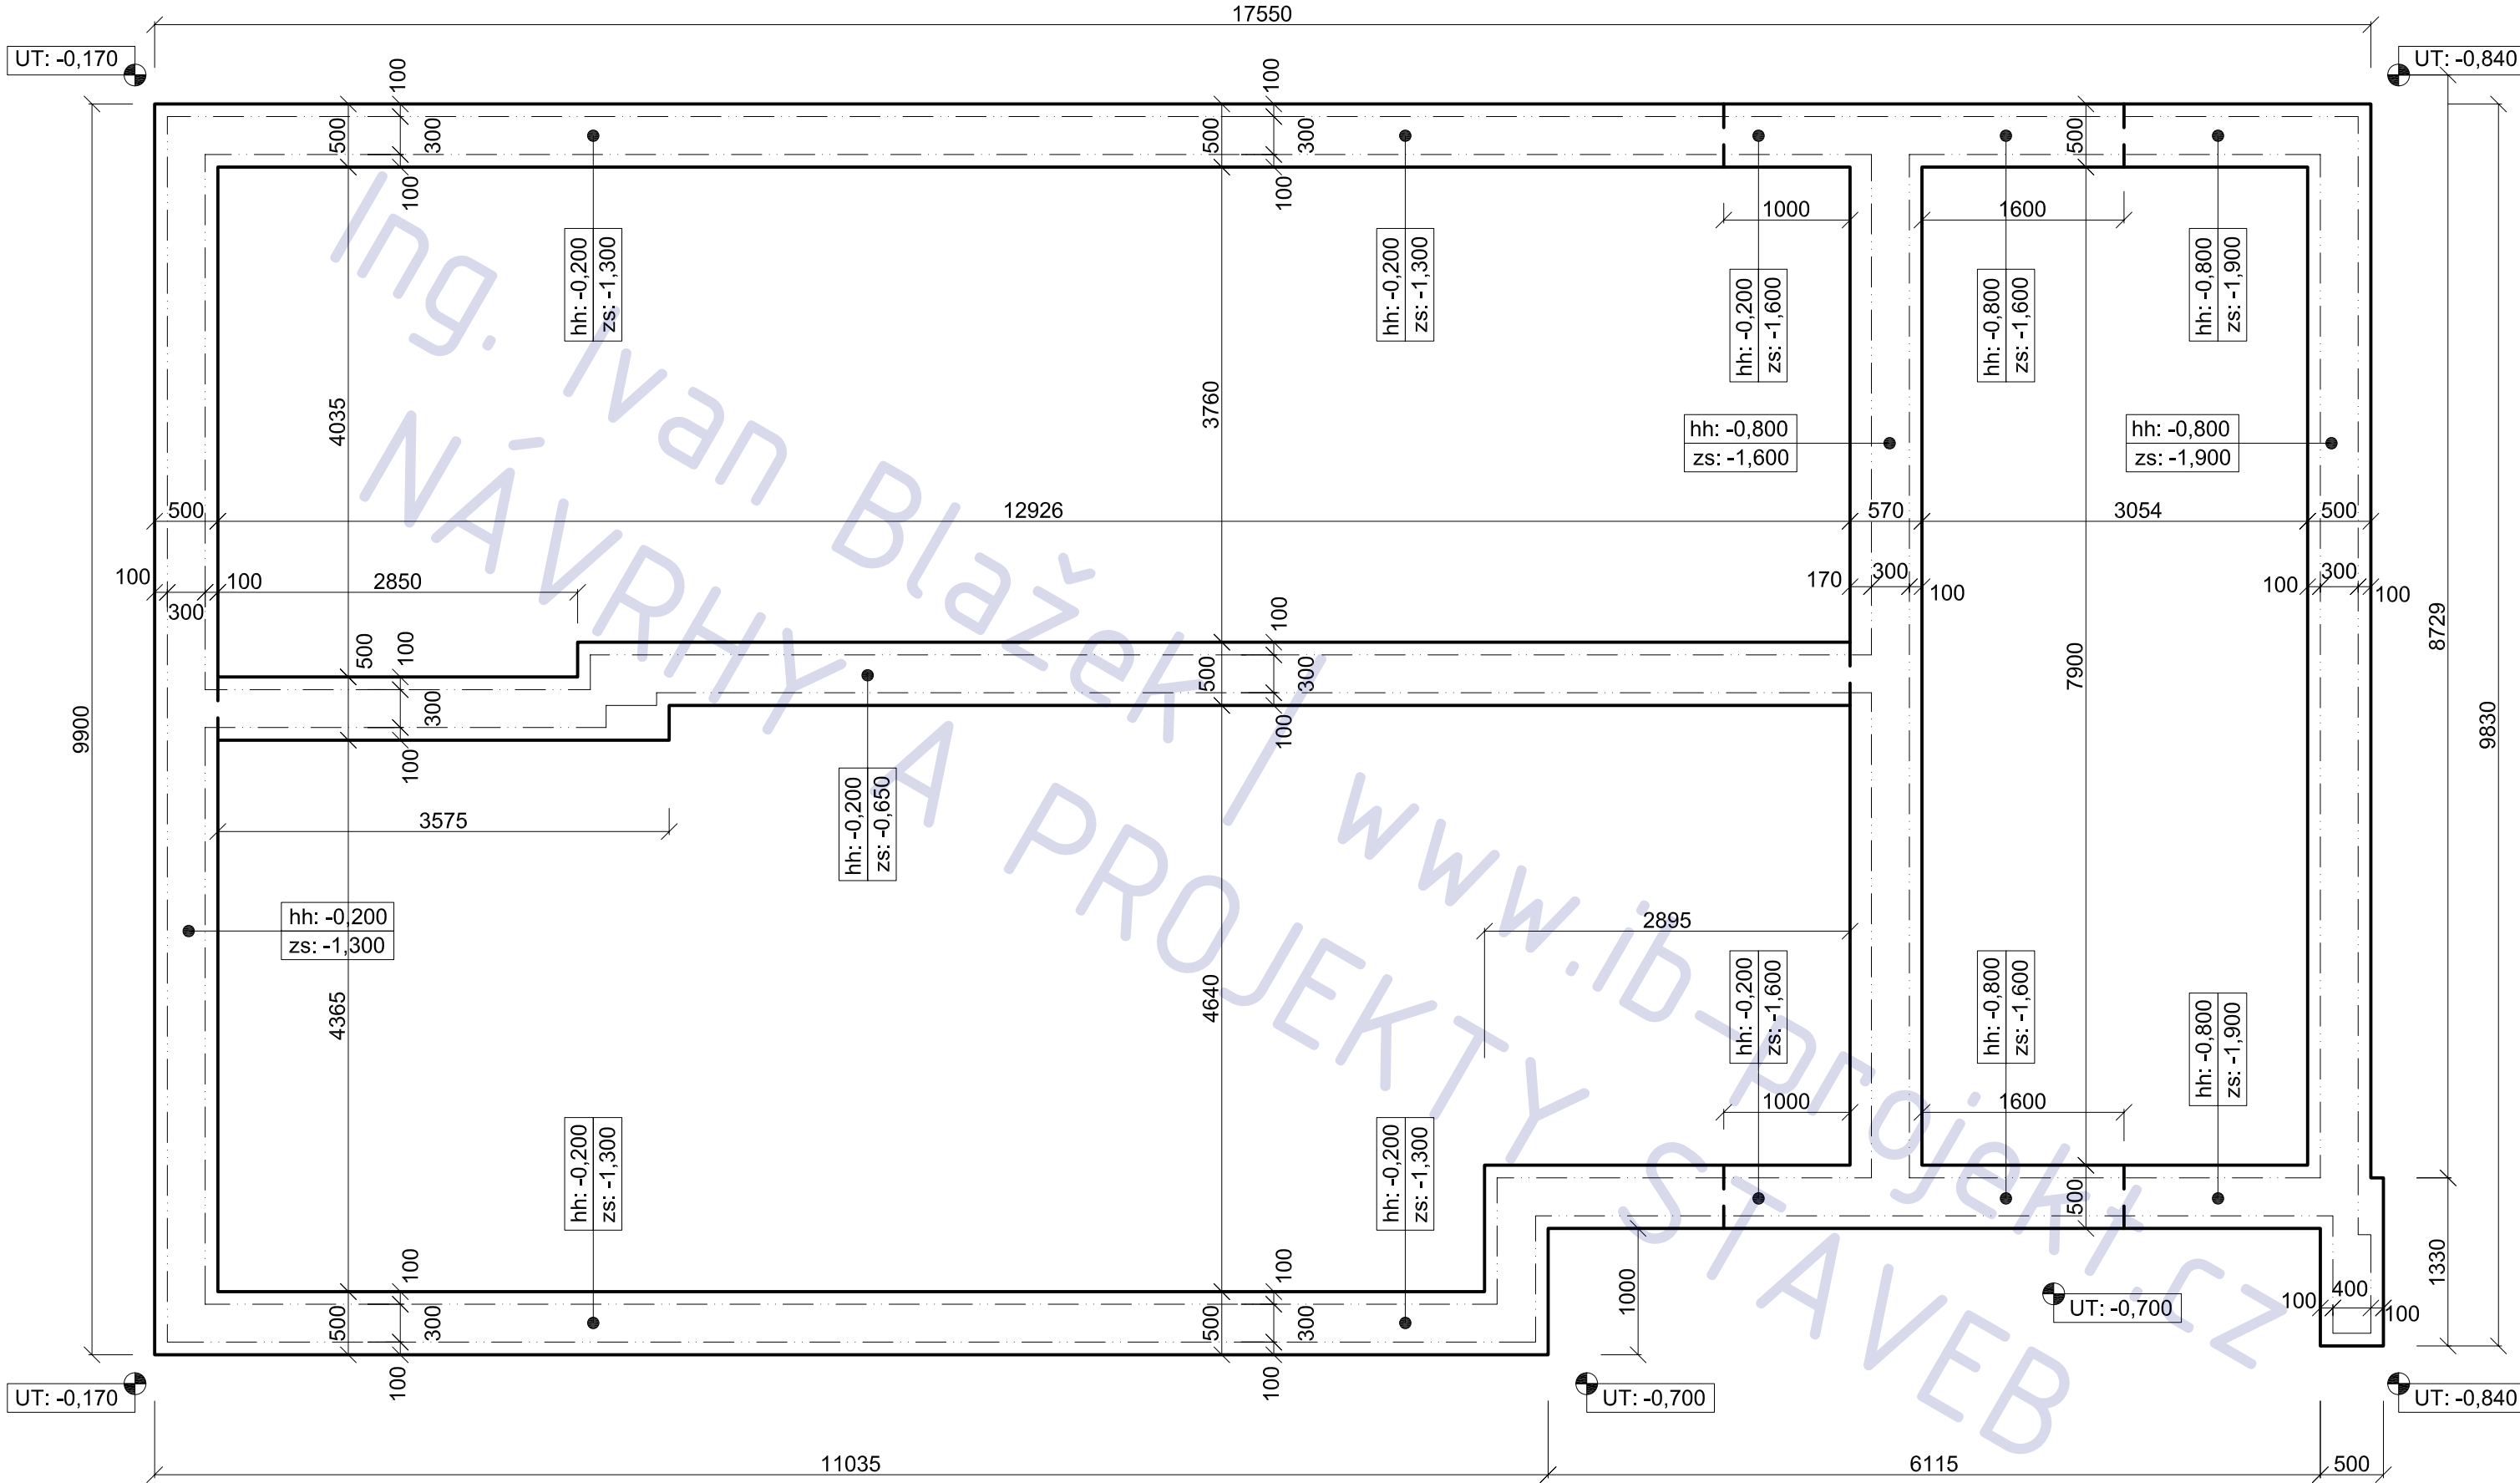


POZNÁMKA

tato dokumentace nenahrazuje prováděcí dokumentaci stavby

- beton desek třídy C16/20
- beton pasů a podkladní třídy C 10/16

název výkresu
základy

číslo výkresu
A01

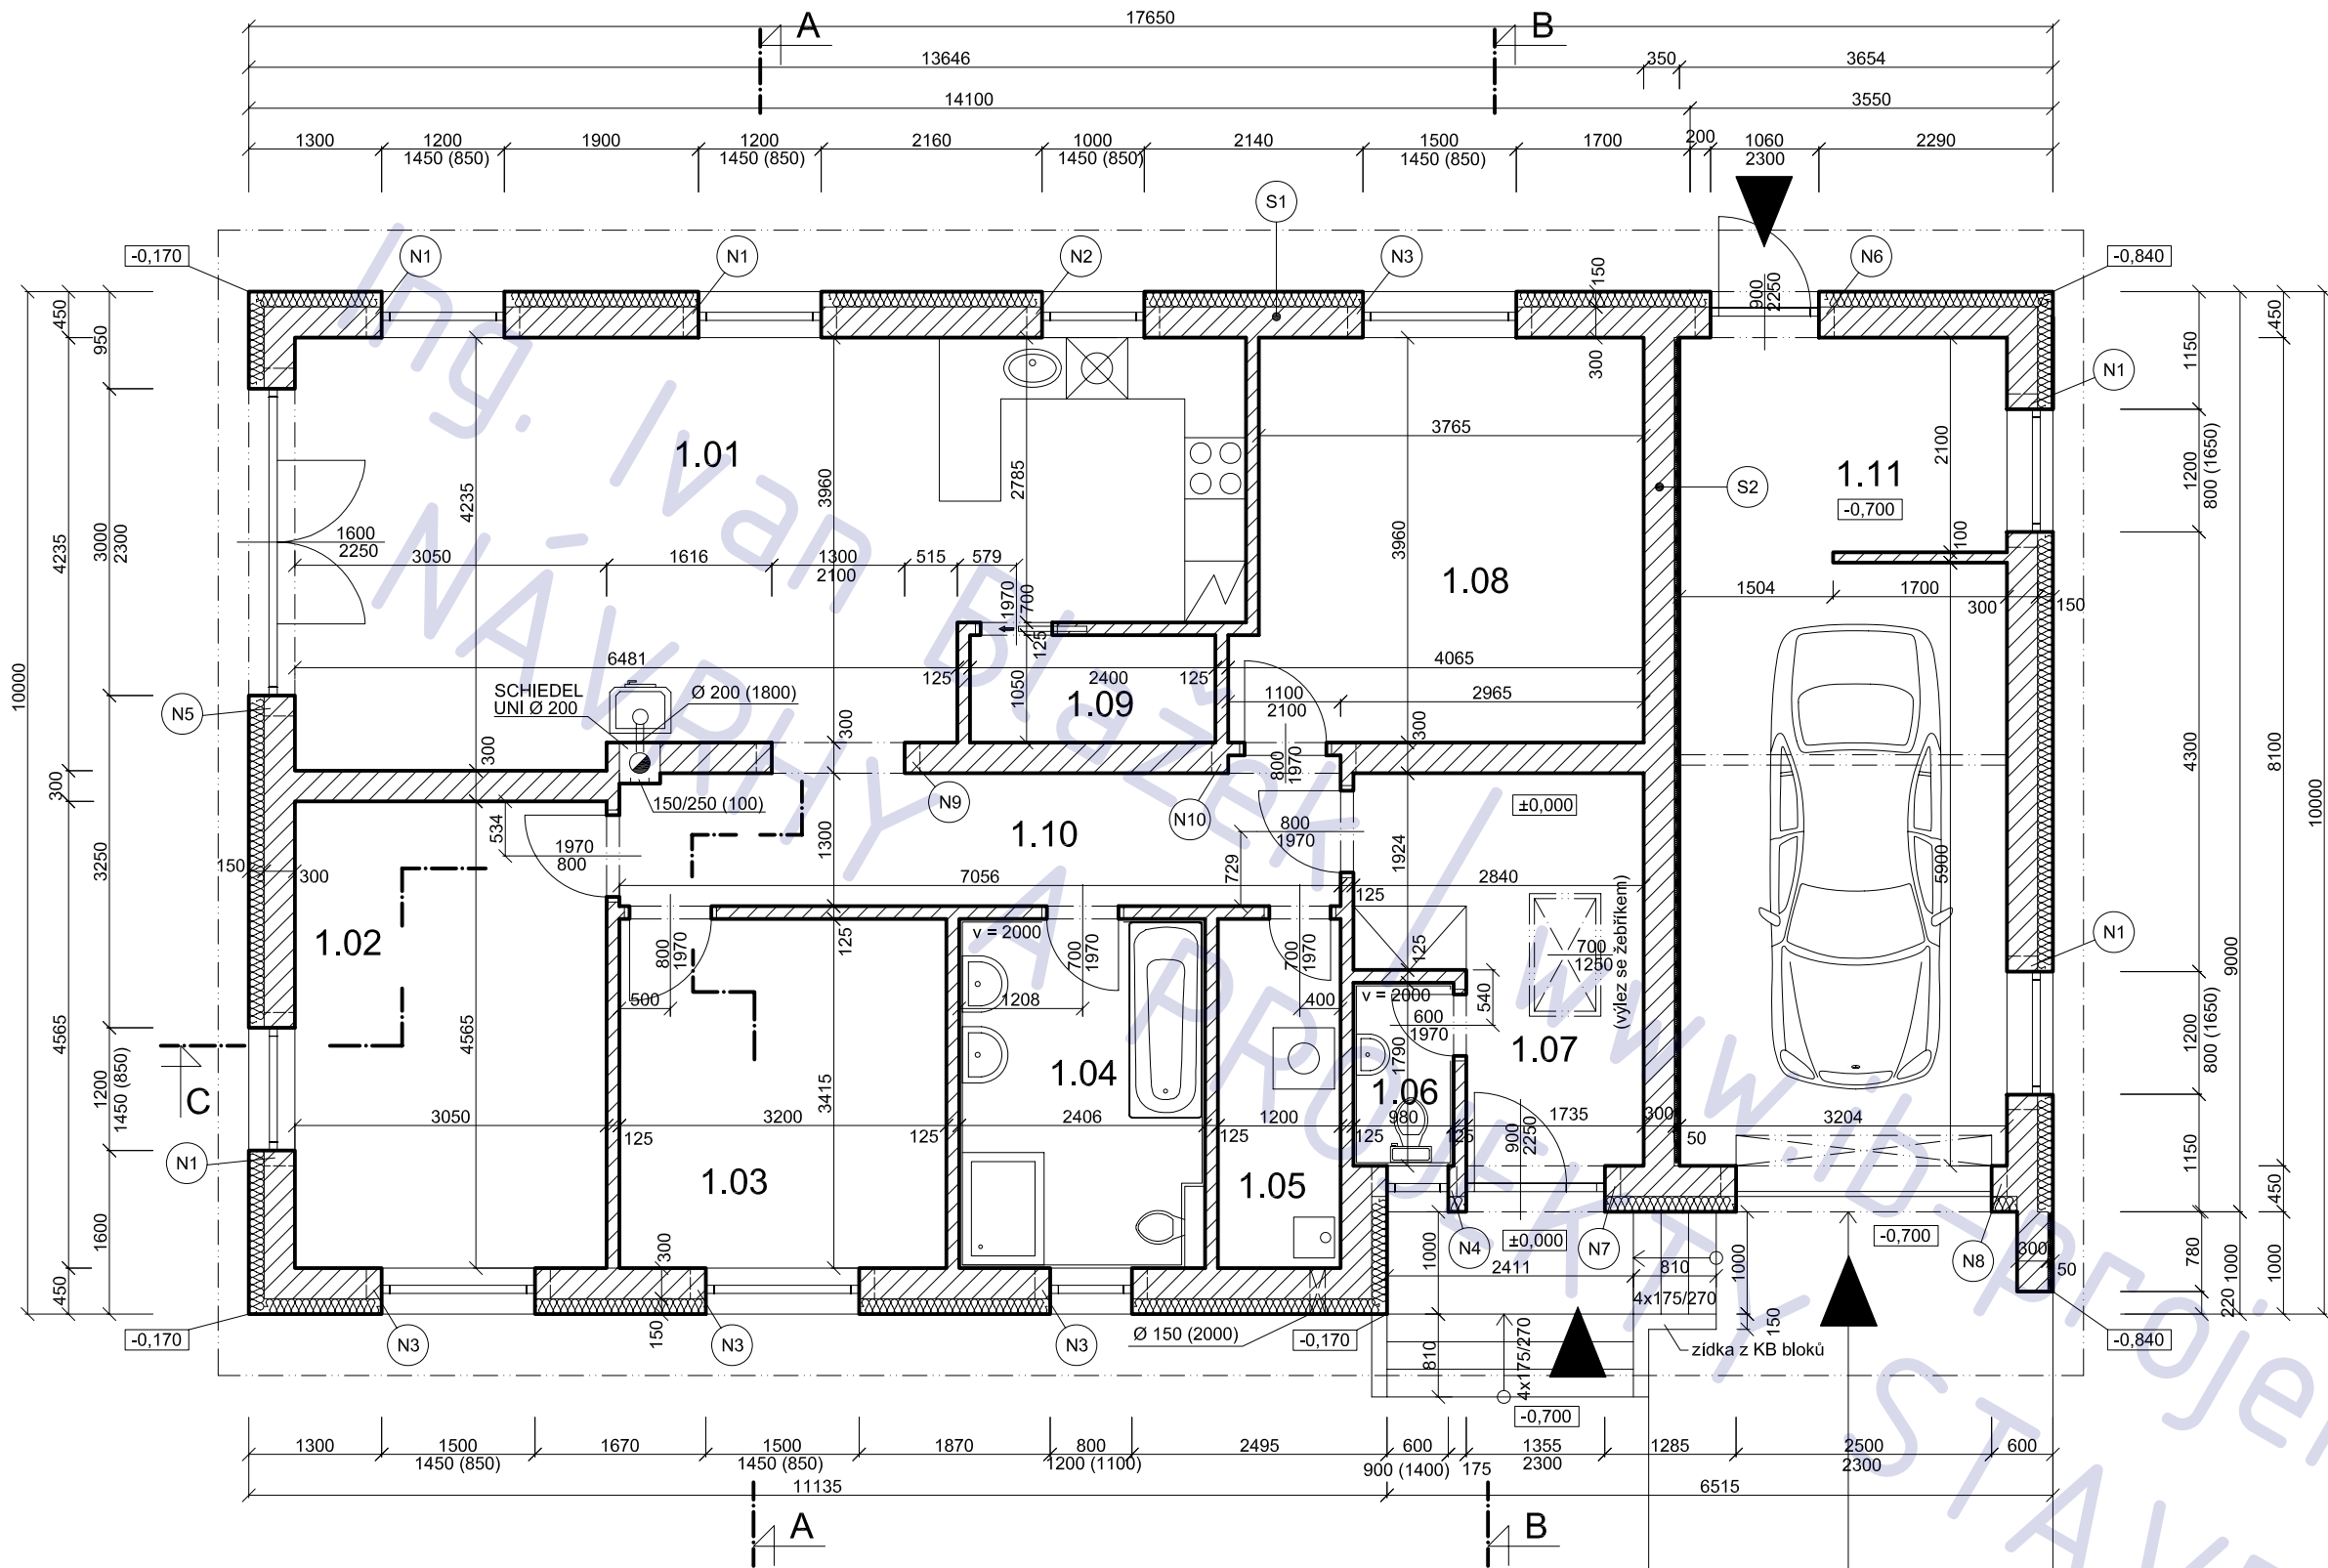

RD "Milovický skvost"

adresa

Milovice (NB)

katastrální území a parcelní číslo

kú Milovice, parc. 802/66

stavebník a vlastník

Karel Zeman

Lesní 620A

Milovice

289 23

stupeň projektu

projekt pro stavební řízení

část projektu

stavební část

měřítko

1 : 50

datum

02. 2011

projektant

Ing. Jaroslav Illetško

Ing. Ivan Blažek

IČ: 76502104

vypracovali

Ing. Ivan Blažek

název výkresu

1.NP

číslo výkresu

A02

LEGENDA MÍSTNOSTÍ

ozn.	účel	podlaha	
		m 2	povrch
1.01	kk + OP	34,3	ker.dlažba
1.02	ložnice	13,8	ker.dlažba
1.03	pokoje1	10,9	ker.dlažba
1.04	WC / koup	8,2	ker.dlažba
1.05	komora	4,1	ker.dlažba
1.06	WC	1,7	ker.dlažba
1.07	zádveří	9,3	ker.dlažba
1.08	pokoje3	15,1	ker.dlažba
1.09	spíž	2,5	ker.dlažba
1.10	chodba	8,7	ker.dlažba
1.11	garáž	27,1	ker.dlažba

NADPRAŽÍ OTVORŮ


ozn.	světlost	překlad	roleta
N1	1200	1x POROTHERM RONO 36,5 - 1750 mm	A
N2	1000	1x POROTHERM RONO 36,5 - 1500 mm	A
N3	1500	1x POROTHERM RONO 36,5 - 2000 mm	A
N4	600	1x POROTHERM RONO 36,5 - 900 mm	A
N5	3000	2 x ocelový profil I 200 + PPS 80 mm (KASTLIK !!!)	A
N6	1060	4 x POROTHERM 23,8 - 1500mm	N
N7	1355	4 x POROTHERM 23,8 - 1750 mm	N
N8	2500	4 x POROTHERM 23,8 - 3000 mm	N
N9	1300	4 x POROTHERM 23,8 - 1750 mm	N
N10	1100	4 x POROTHERM 23,8 - 1500 mm	N
nadpraží otvorů v příčkách: POROTHERM plochý překlad 11,5 nebo ekvivalent			

LEGENDA MATERIÁLU

bloky POROTHERM 30 P+D , 300/372/238 , MVC 2,5
příčkovky POROTHERM 11,5 P+D , 115/497/238 , MVC 2,5
beton
zemina

POZNÁMKA

tato dokumentace nenahrazuje prováděcí dokumentaci stavby

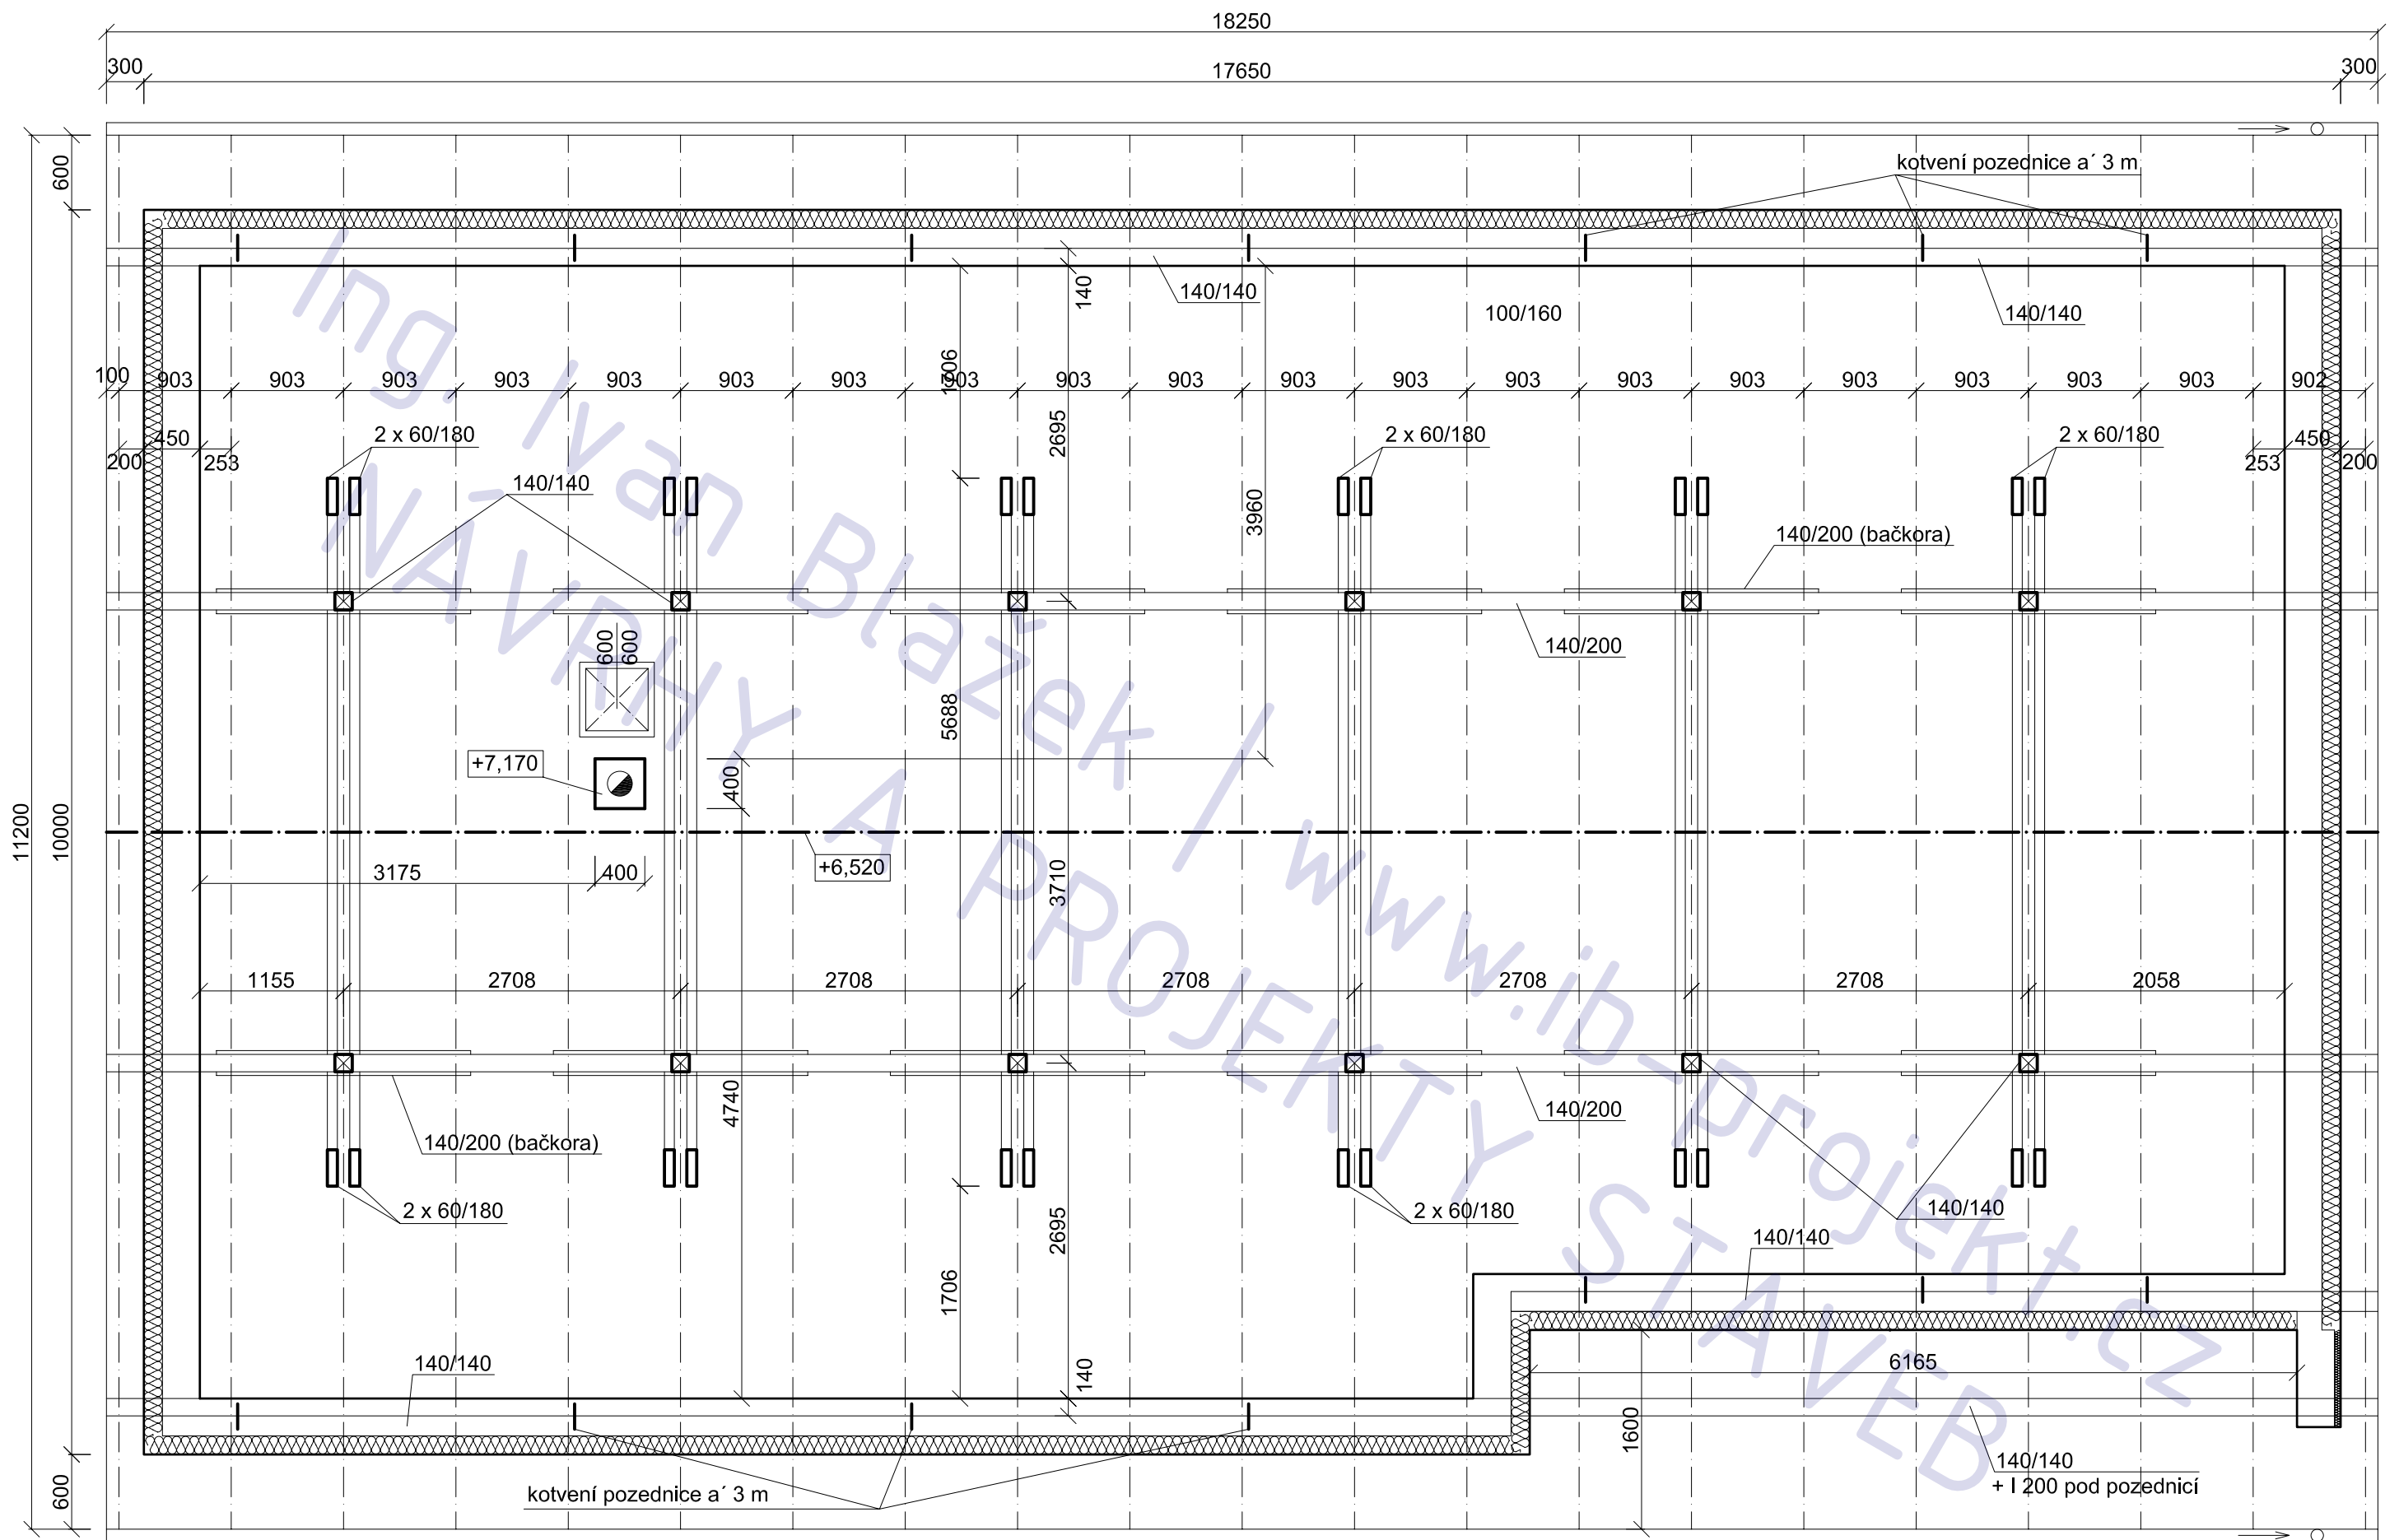

- sklon 30°
- řezivo S1
- krytina beton nebo pálená taška

POZNÁMKA


tato dokumentace nenahrazuje prováděcí dokumentaci stavby

název výkresu

číslo výkresu

zastřešení

A03

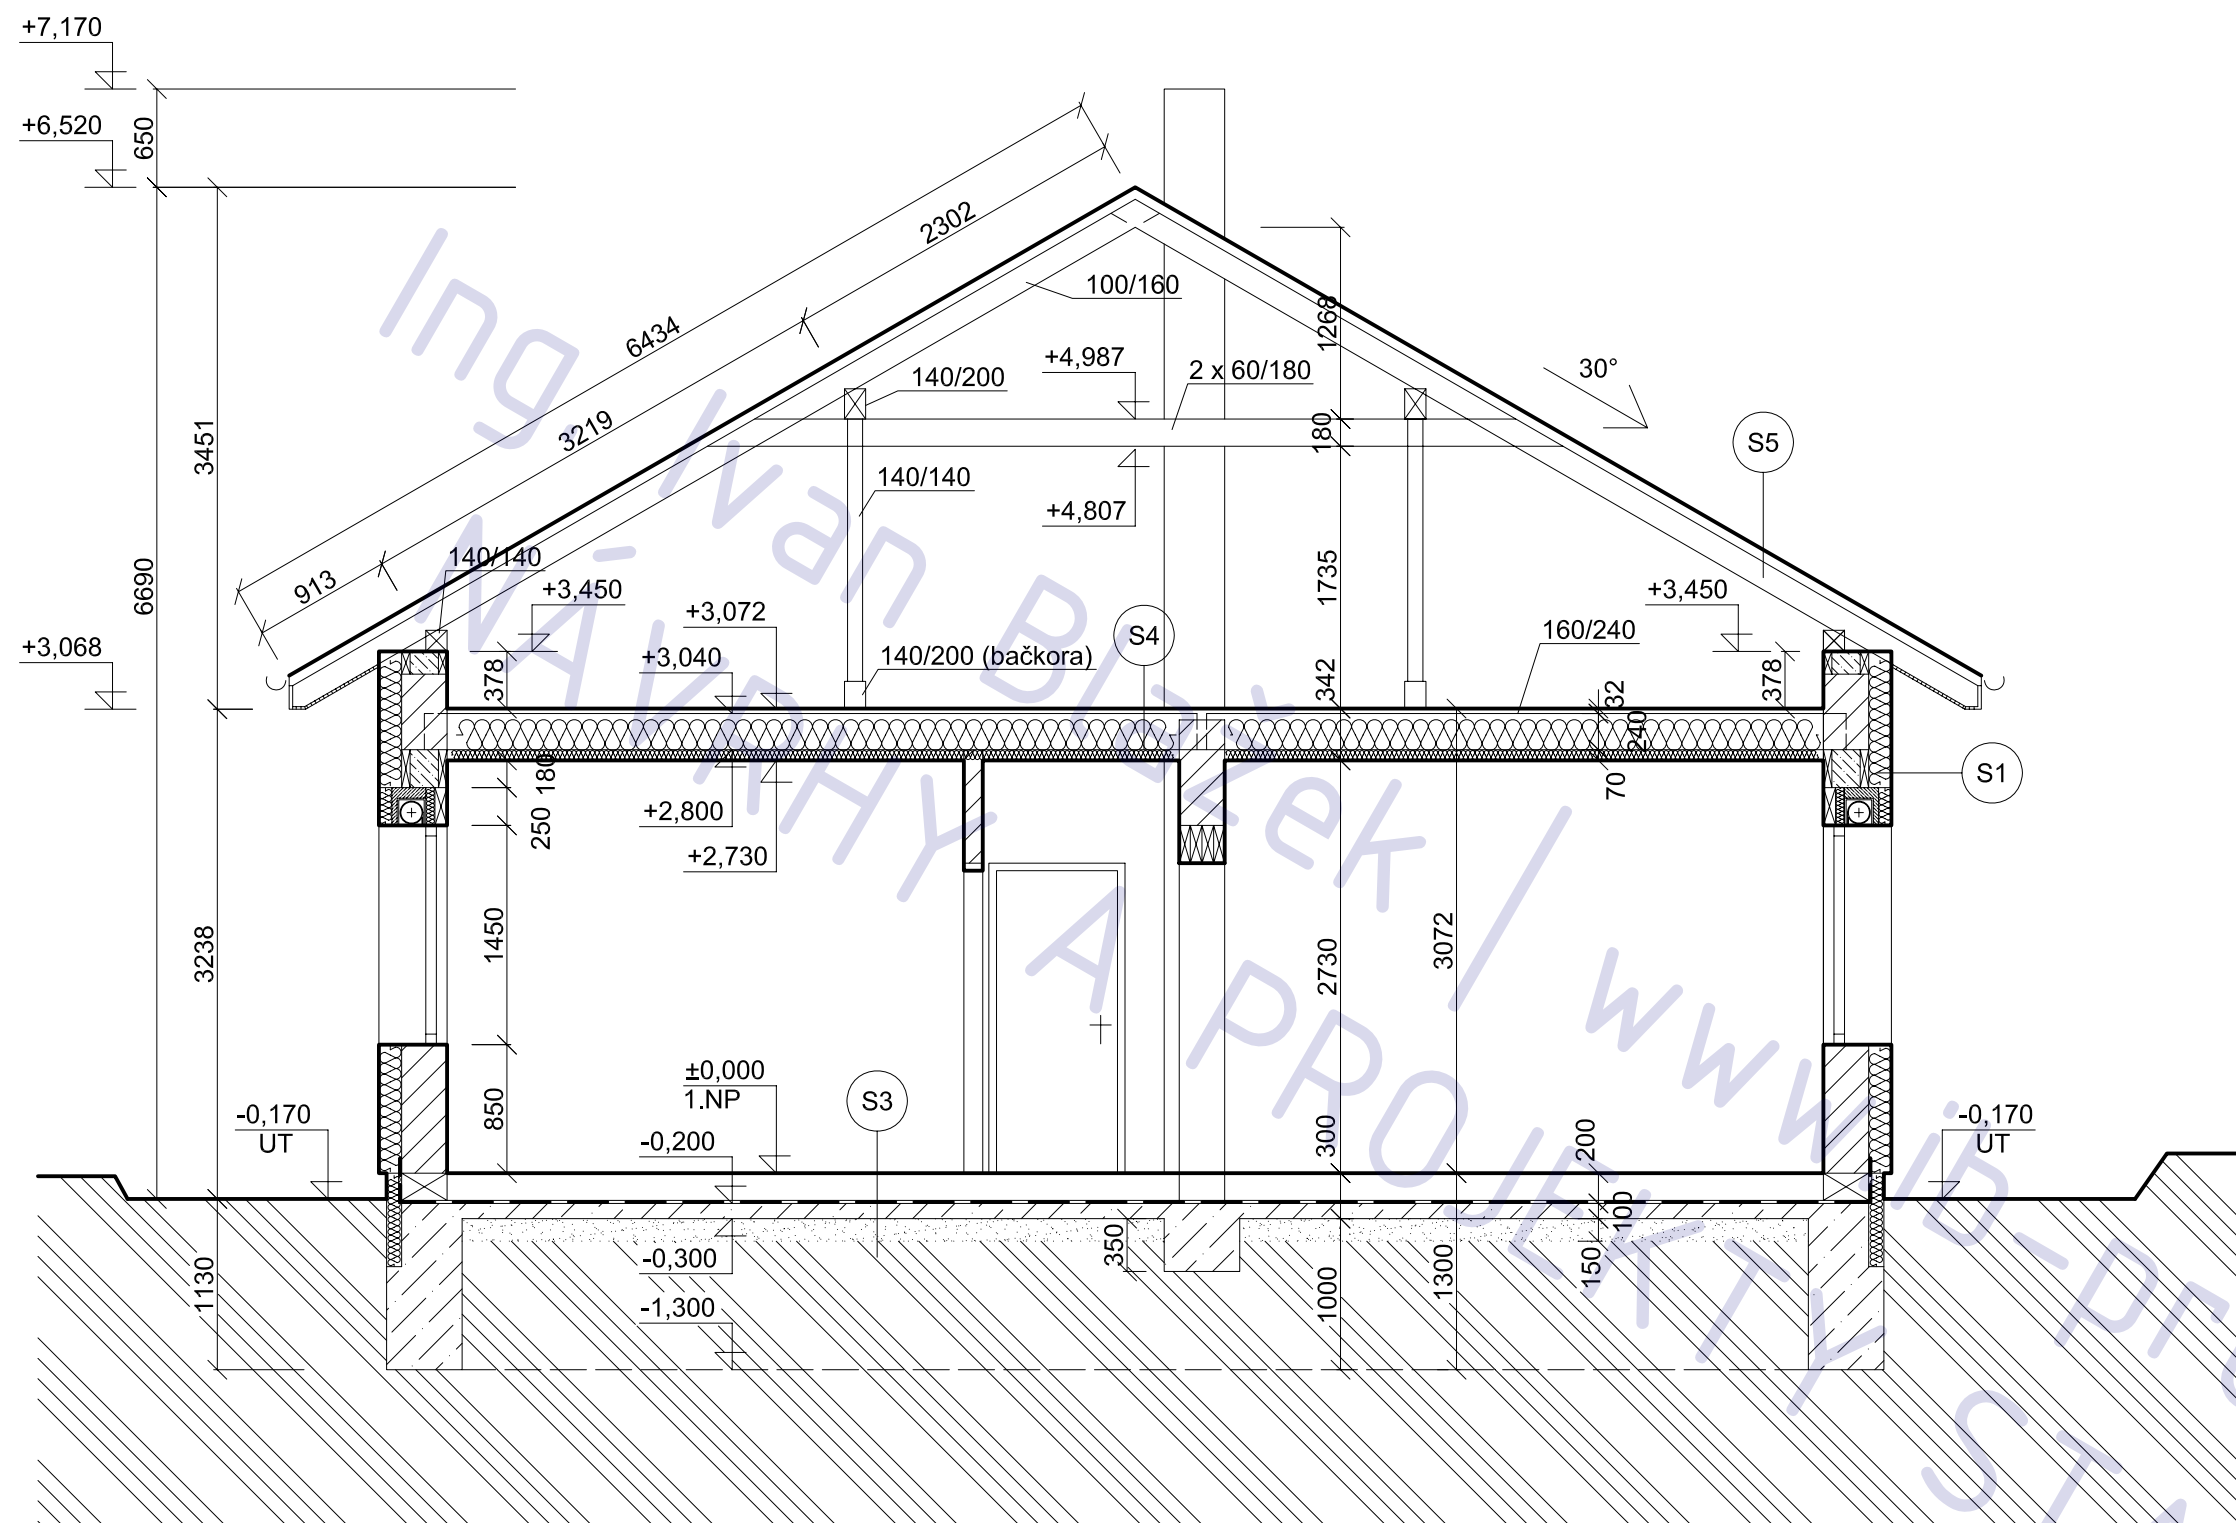

LEGENDA MATERIÁLU


300		bloky POROTHERM 30 P+D , 300/372/238 , MVC 2,5
125		příčkovky POROTHERM 11,5 P+D , 115/497/238 , MVC 2,5
		beton
		zemina

POZNÁMKA

tato dokumentace nenahrazuje prováděcí dokumentaci stavby

RD "Milovický skvost"

adresa	Milovice (NB)
katastrální území a parcelní číslo	kú Milovice, parc. 802/66
stavebník a vlastník	Karel Zeman Lesní 620A Milovice 289 23
stupeň projektu	projekt pro stavební řízení
část projektu	stavební část
měřítko	1 : 50
datum	02. 2011
projektant	Ing. Jaroslav Illetško Ing. Ivan Blažek IČ: 76502104
vypracovali	Ing. Ivan Blažek
název výkresu	řez A-A
číslo výkresu	A04

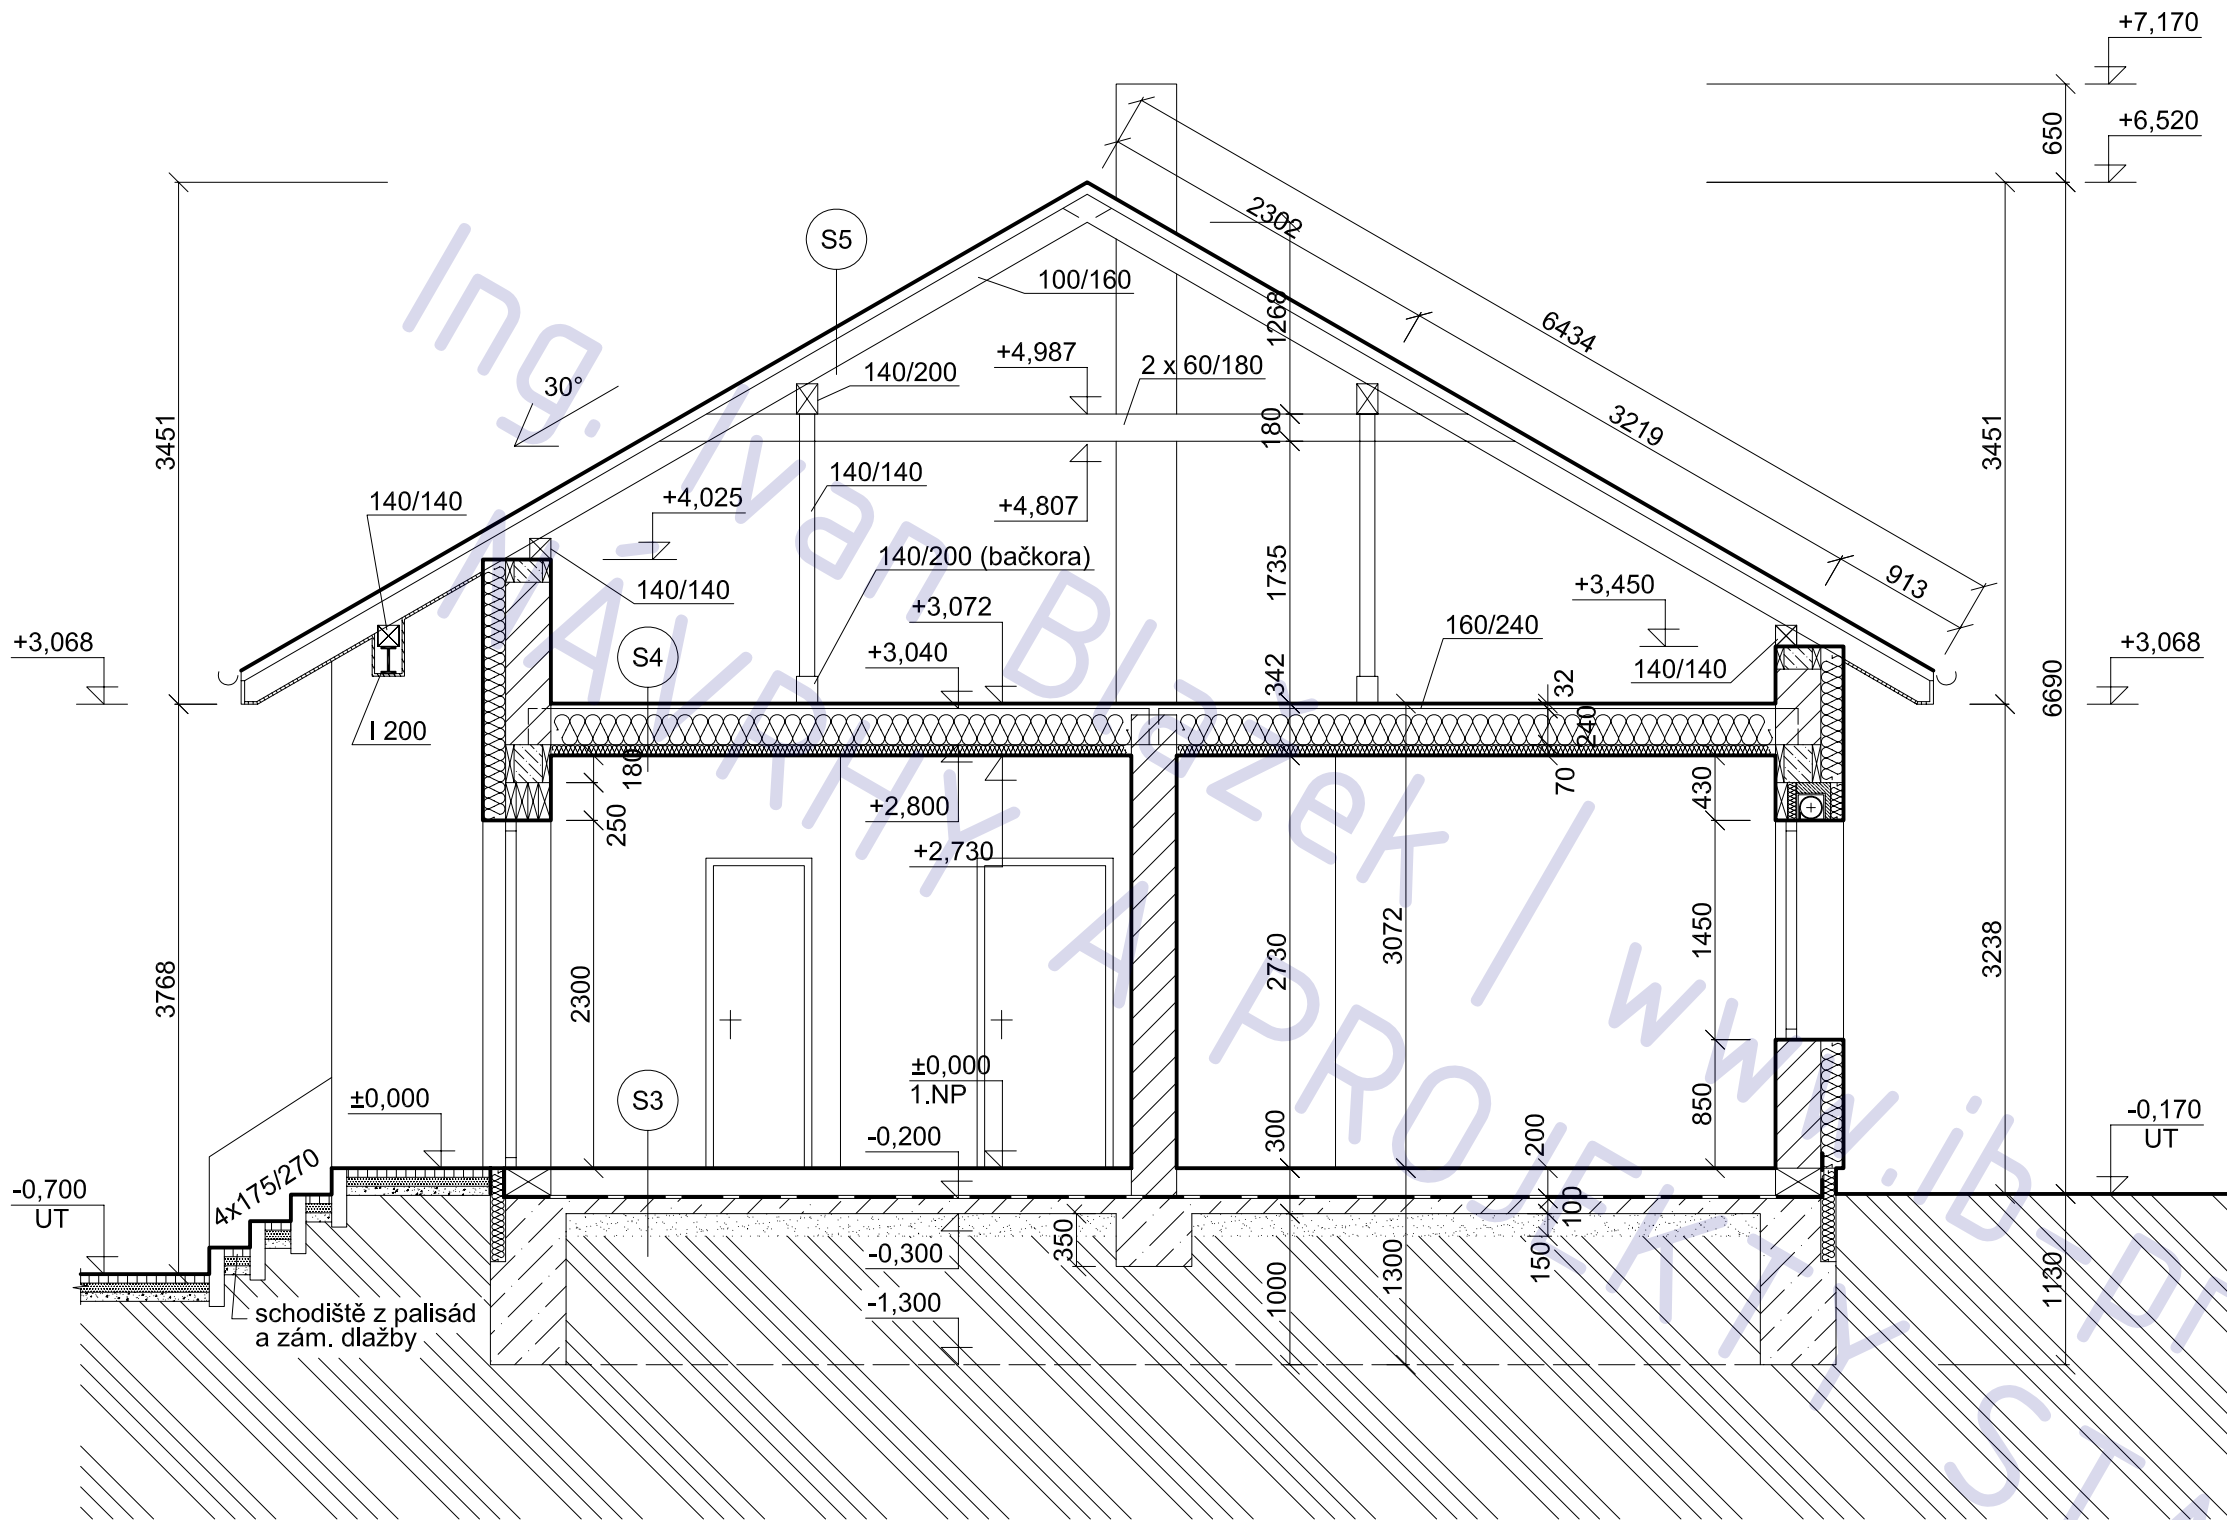

LEGENDA MATERIÁLU


300		bloky POROTHERM 30 P+D , 300/372/238 , MVC 2,5
125		příčkovky POROTHERM 11,5 P+D , 115/497/238 , MVC 2,5
		beton
		zemina

POZNÁMKA

tato dokumentace nenahrazuje prováděcí dokumentaci stavby

RD "Milovický skvost"

adresa	Milovice (NB)
katastrální území a parcelní číslo	kú Milovice, parc. 802/66
stavebník a vlastník	Karel Zeman Lesní 620A Milovice 289 23
stupeň projektu	projekt pro stavební řízení
část projektu	stavební část
měřítko	1 : 50
datum	02. 2011
projektant	Ing. Jaroslav Illetško Ing. Ivan Blažek IČ: 76502104
vypracovali	Ing. Ivan Blažek
název výkresu	řez B-B
číslo výkresu	A05

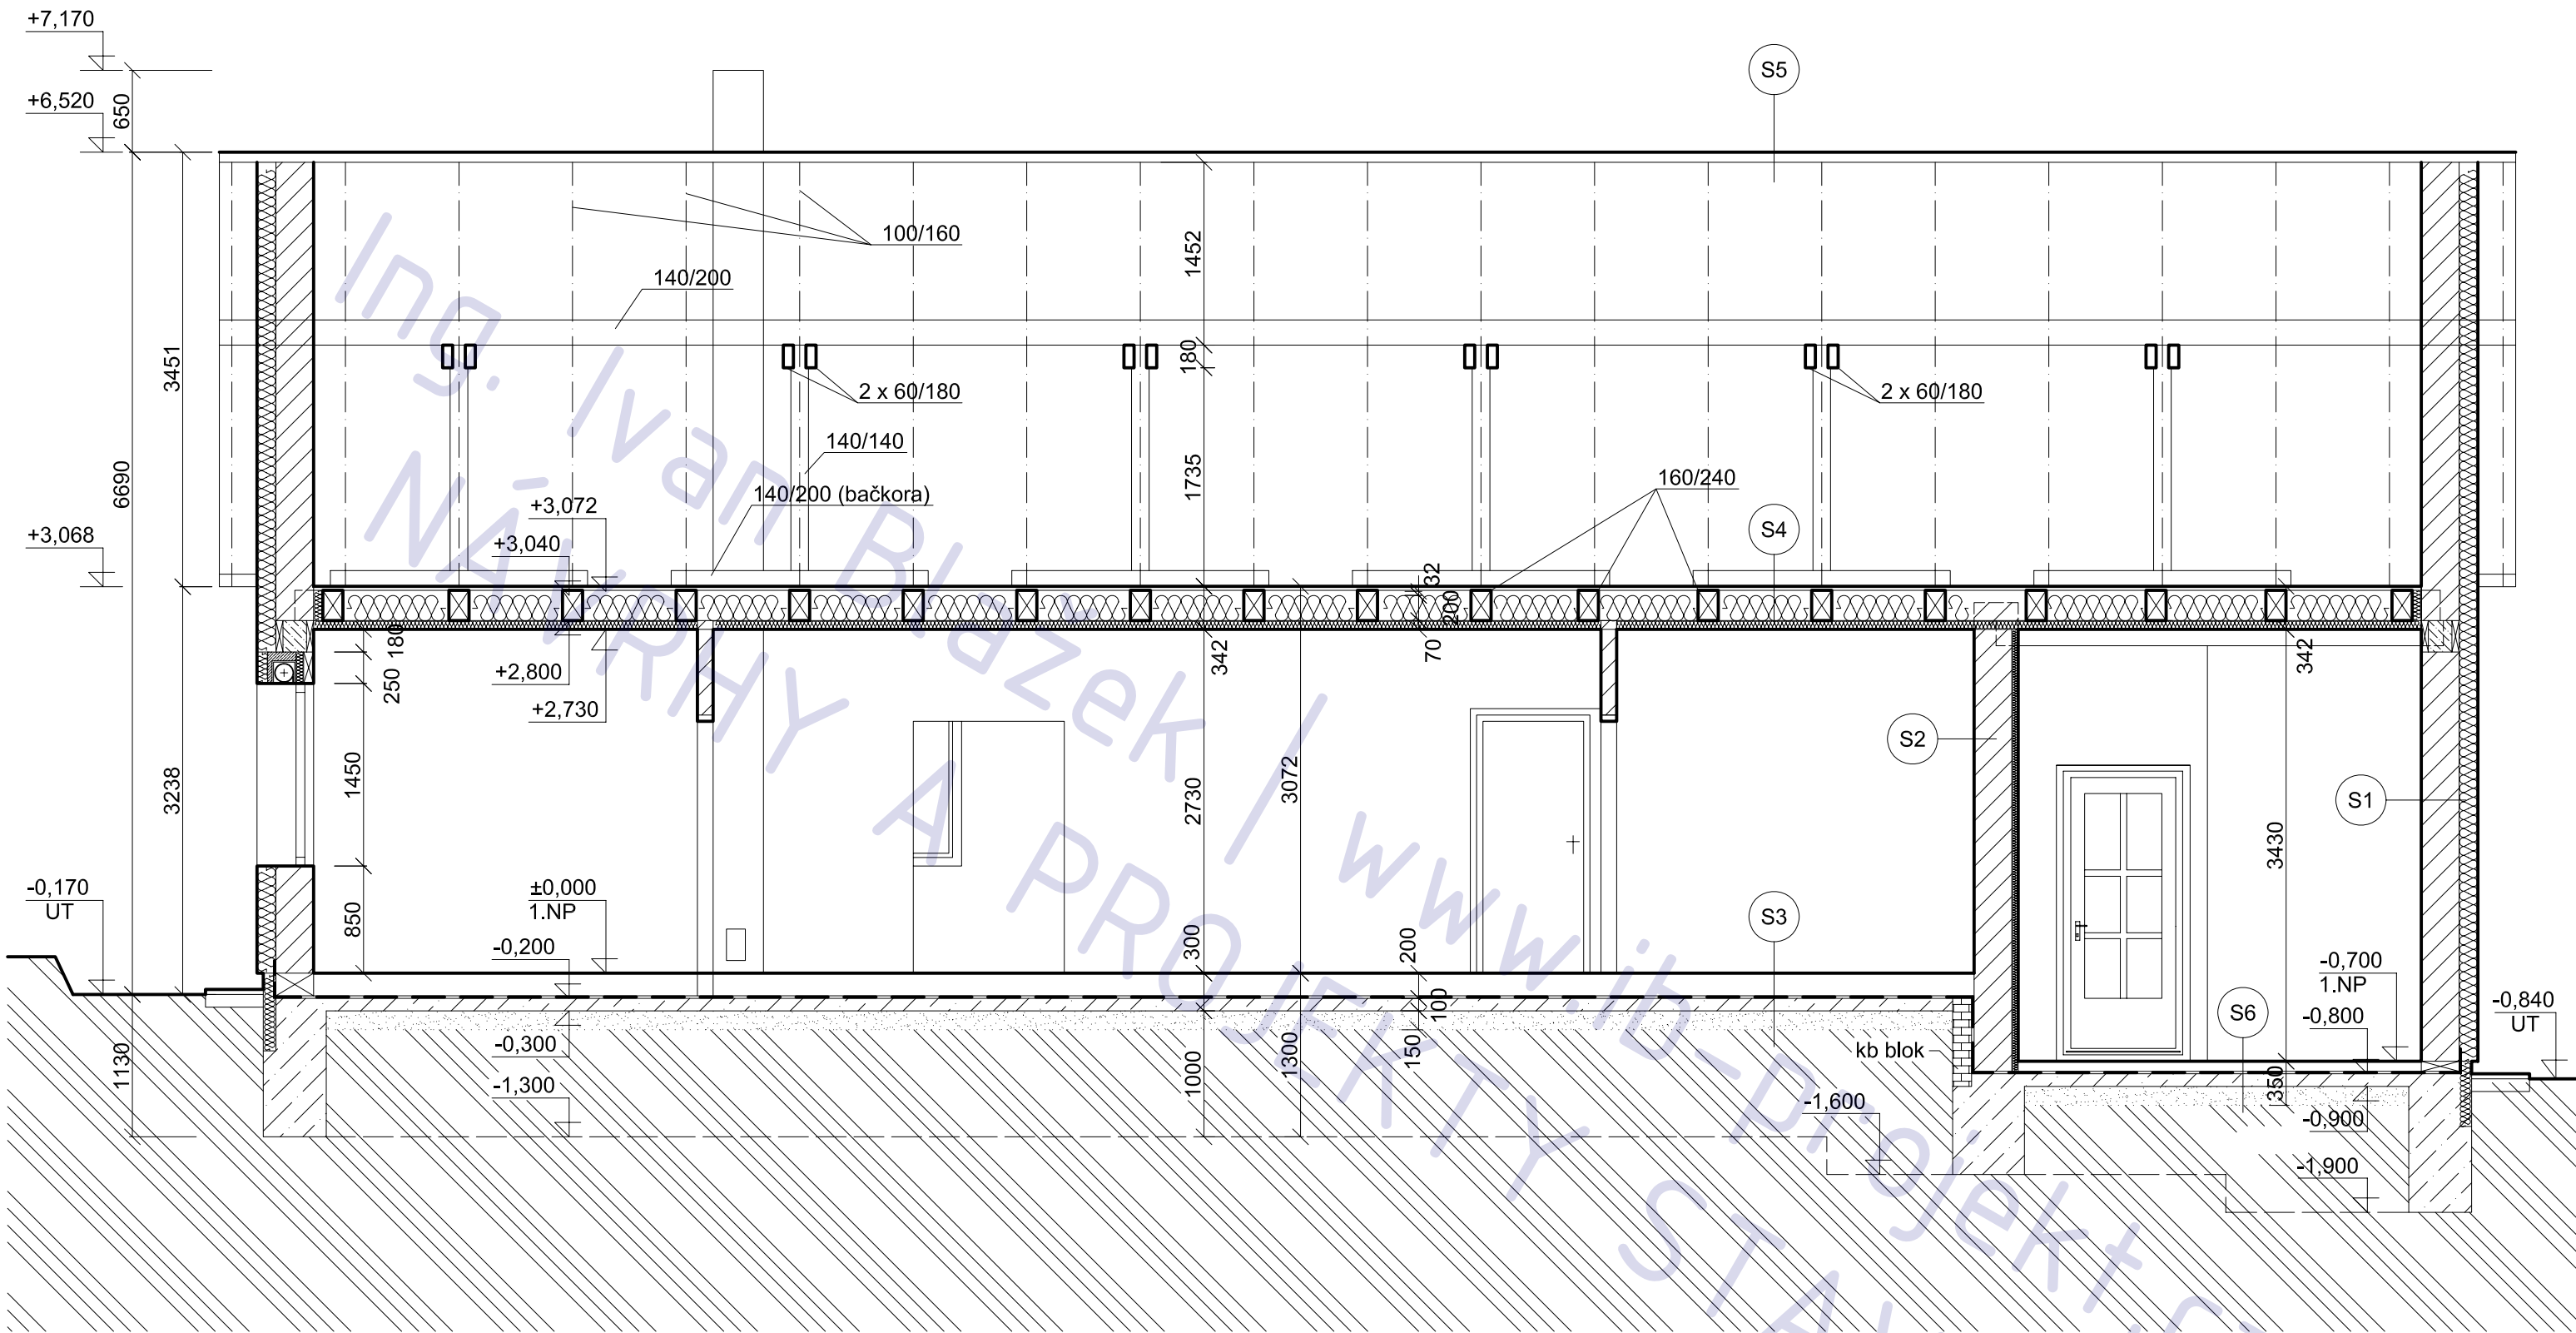

LEGENDA MATERIÁLU

300		bloky POROTHERM 30 P+D , 300/372/238 , MVC 2,5
125		příčkovky POROTHERM 11,5 P+D , 115/497/238 , MVC 2,5
		beton
		zemina

POZNÁMKA

tato dokumentace nenahrazuje prováděcí dokumentaci stavby

RD "Milovický skvost"

měřítko



1 : 50

datum

řez C-C


číslo výkresu

A06

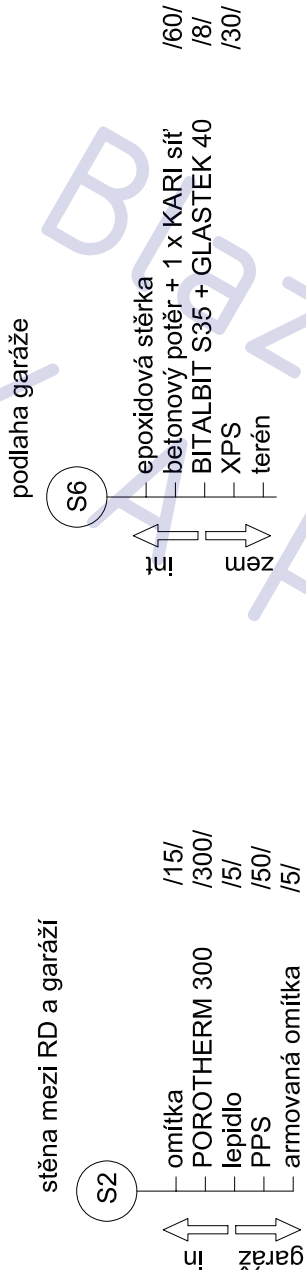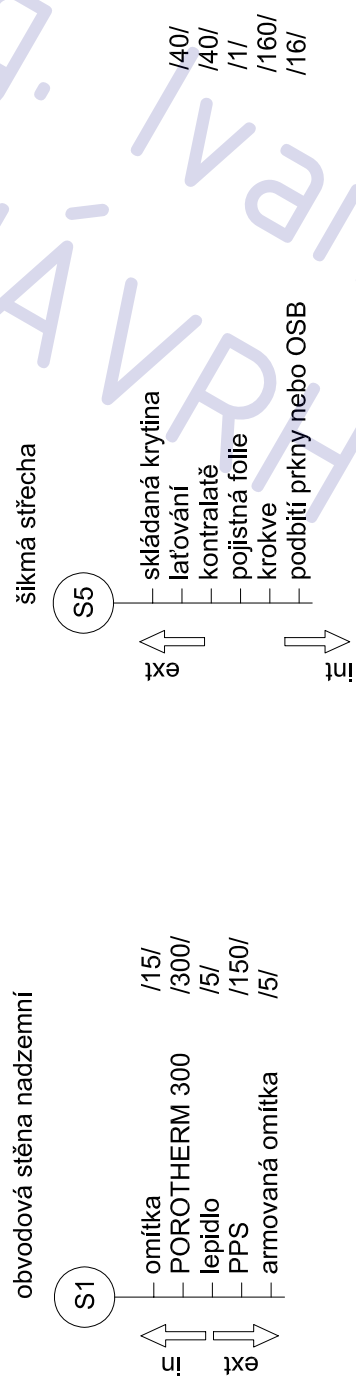


RD "Milovický skvost"

adresa	Milovice (NB)
katastrální území a parcelní číslo	Milovice, parc. 802/66 kú Milovice,
stavebník a vlastník	Karel Zeman Lesní 620A Milovice 289 23
stupeň projektu	projekt pro stavební řízení
část projektu	stavební část
měřítko	-

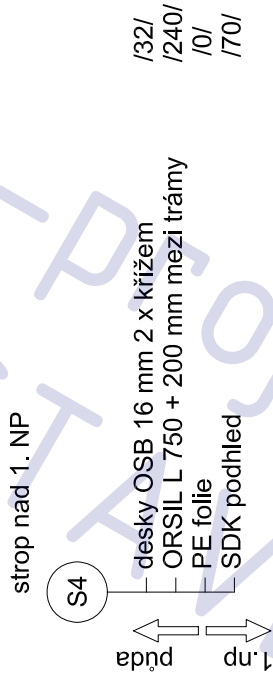


datum	02. 2011
projektant	Ing. Jaroslav Illetško Ing. Ivan Blažek IČ: 76502104
vypracovali	Ing. Ivan Blažek
název výkresu	skladby
číslo výkresu	A08


pohled VÝCHOD

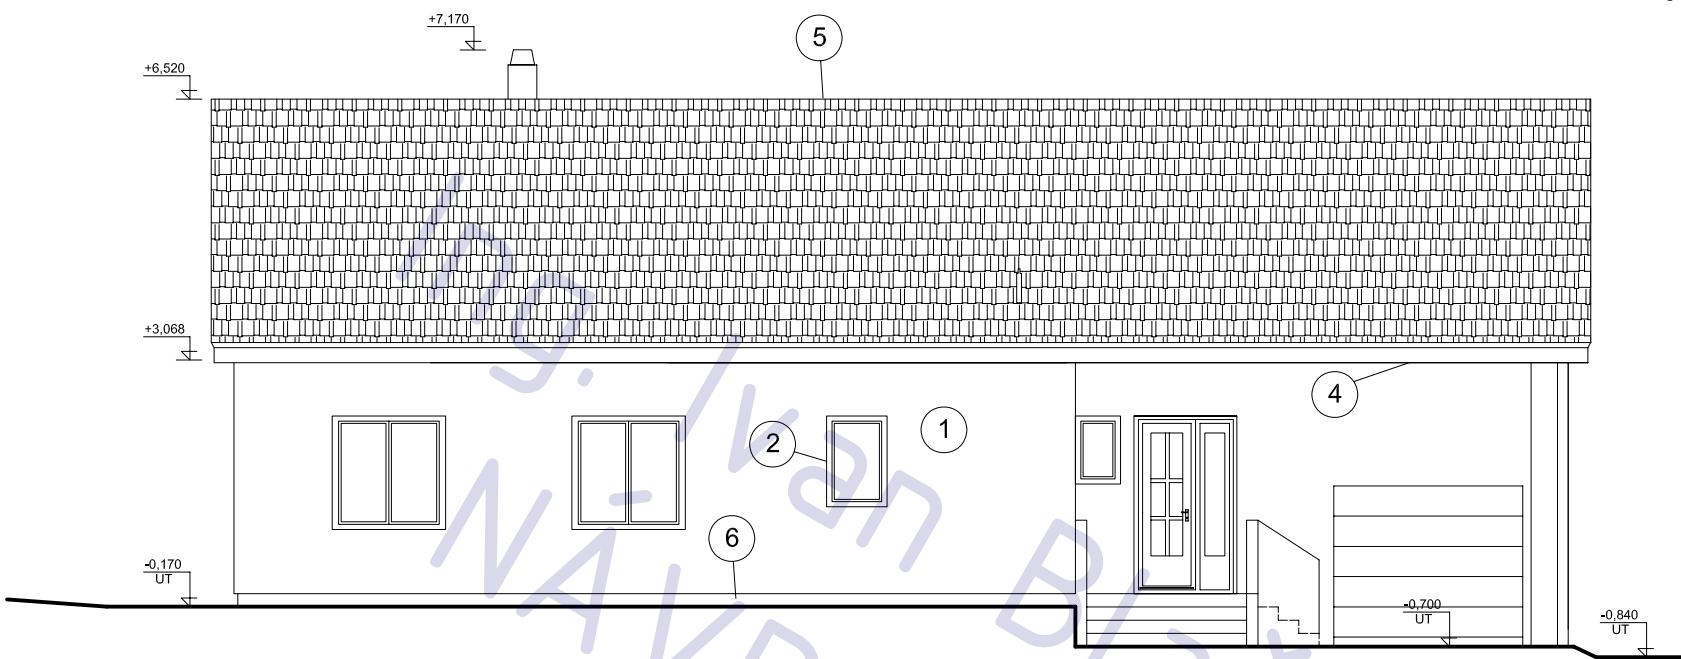


pohled SEVER

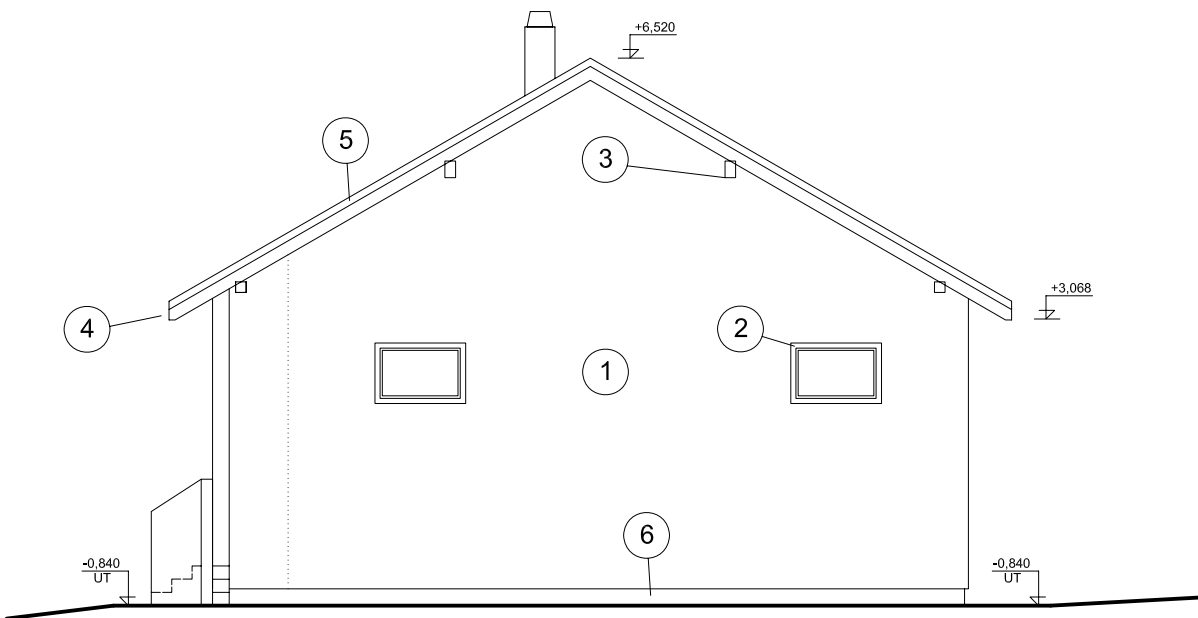

pohled JIH

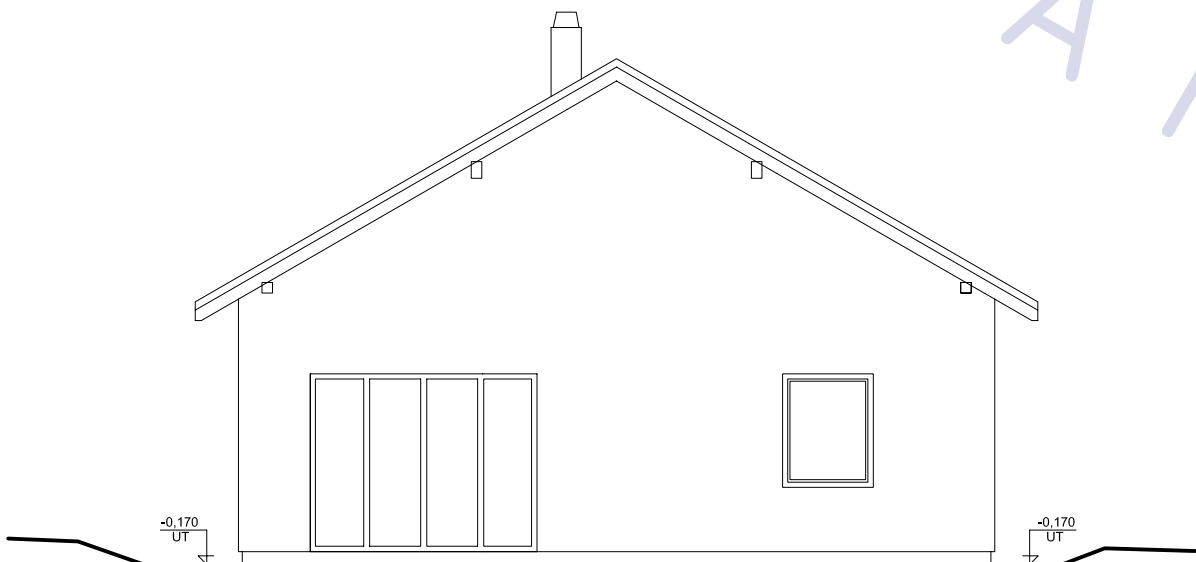

pohled ZÁPAD

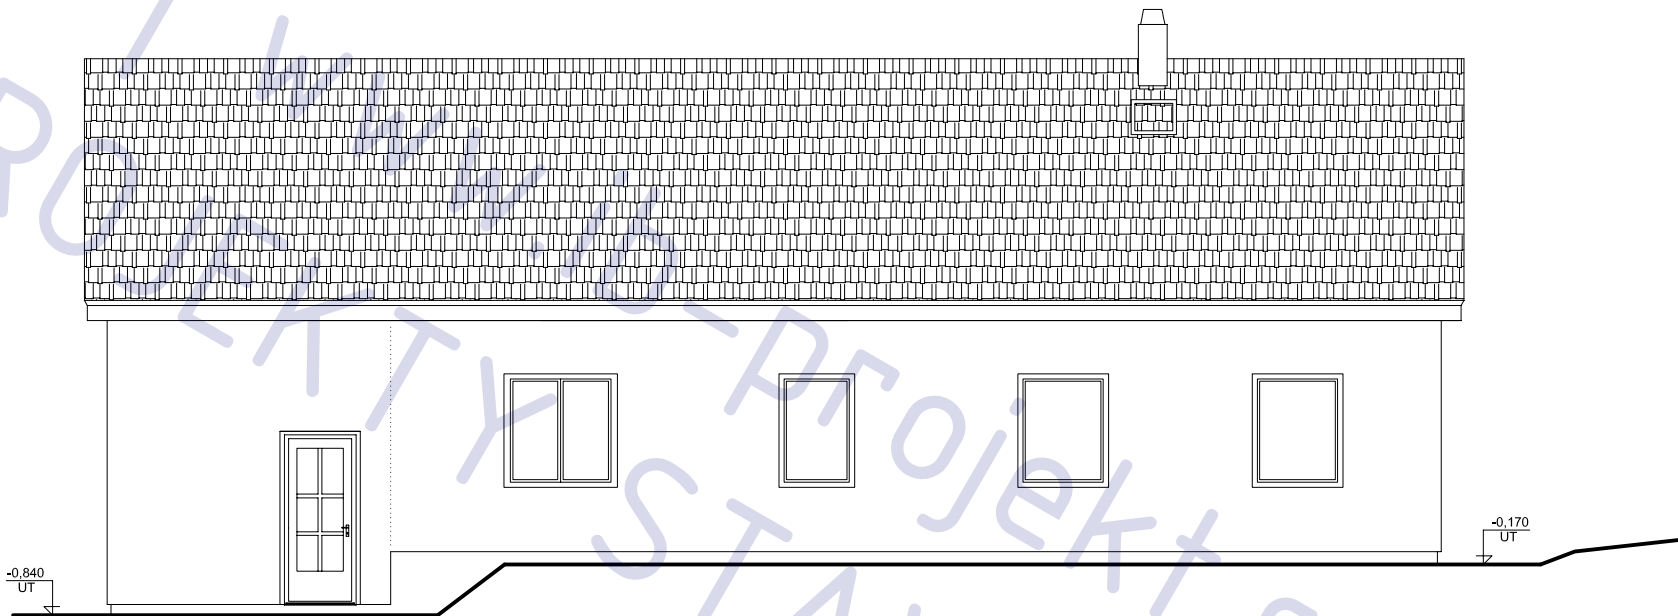

LEGENDA

ozn.	povrch	barva
1	fasáda RD, šlechtěná om.	bílá 255
2	okna - plast nebo dřevo	bílá nebo přírodní
3	dřevěné prvky krovu	přírodní
4	klempířské prvky	hnědá
5	pálené tašky	cihlová
6	podezdívka, MARMORIT	šedá

POZNÁMKA

tato dokumentace nenahrazuje prováděcí dokumentaci stavby

RD "Milovický skvost"

název výkresu

číslo výkresu


pohledy

A07

ČÁST TZB

Novostavba RD Milovice (Nymburk)


vrtná studna (vzd. 8m)

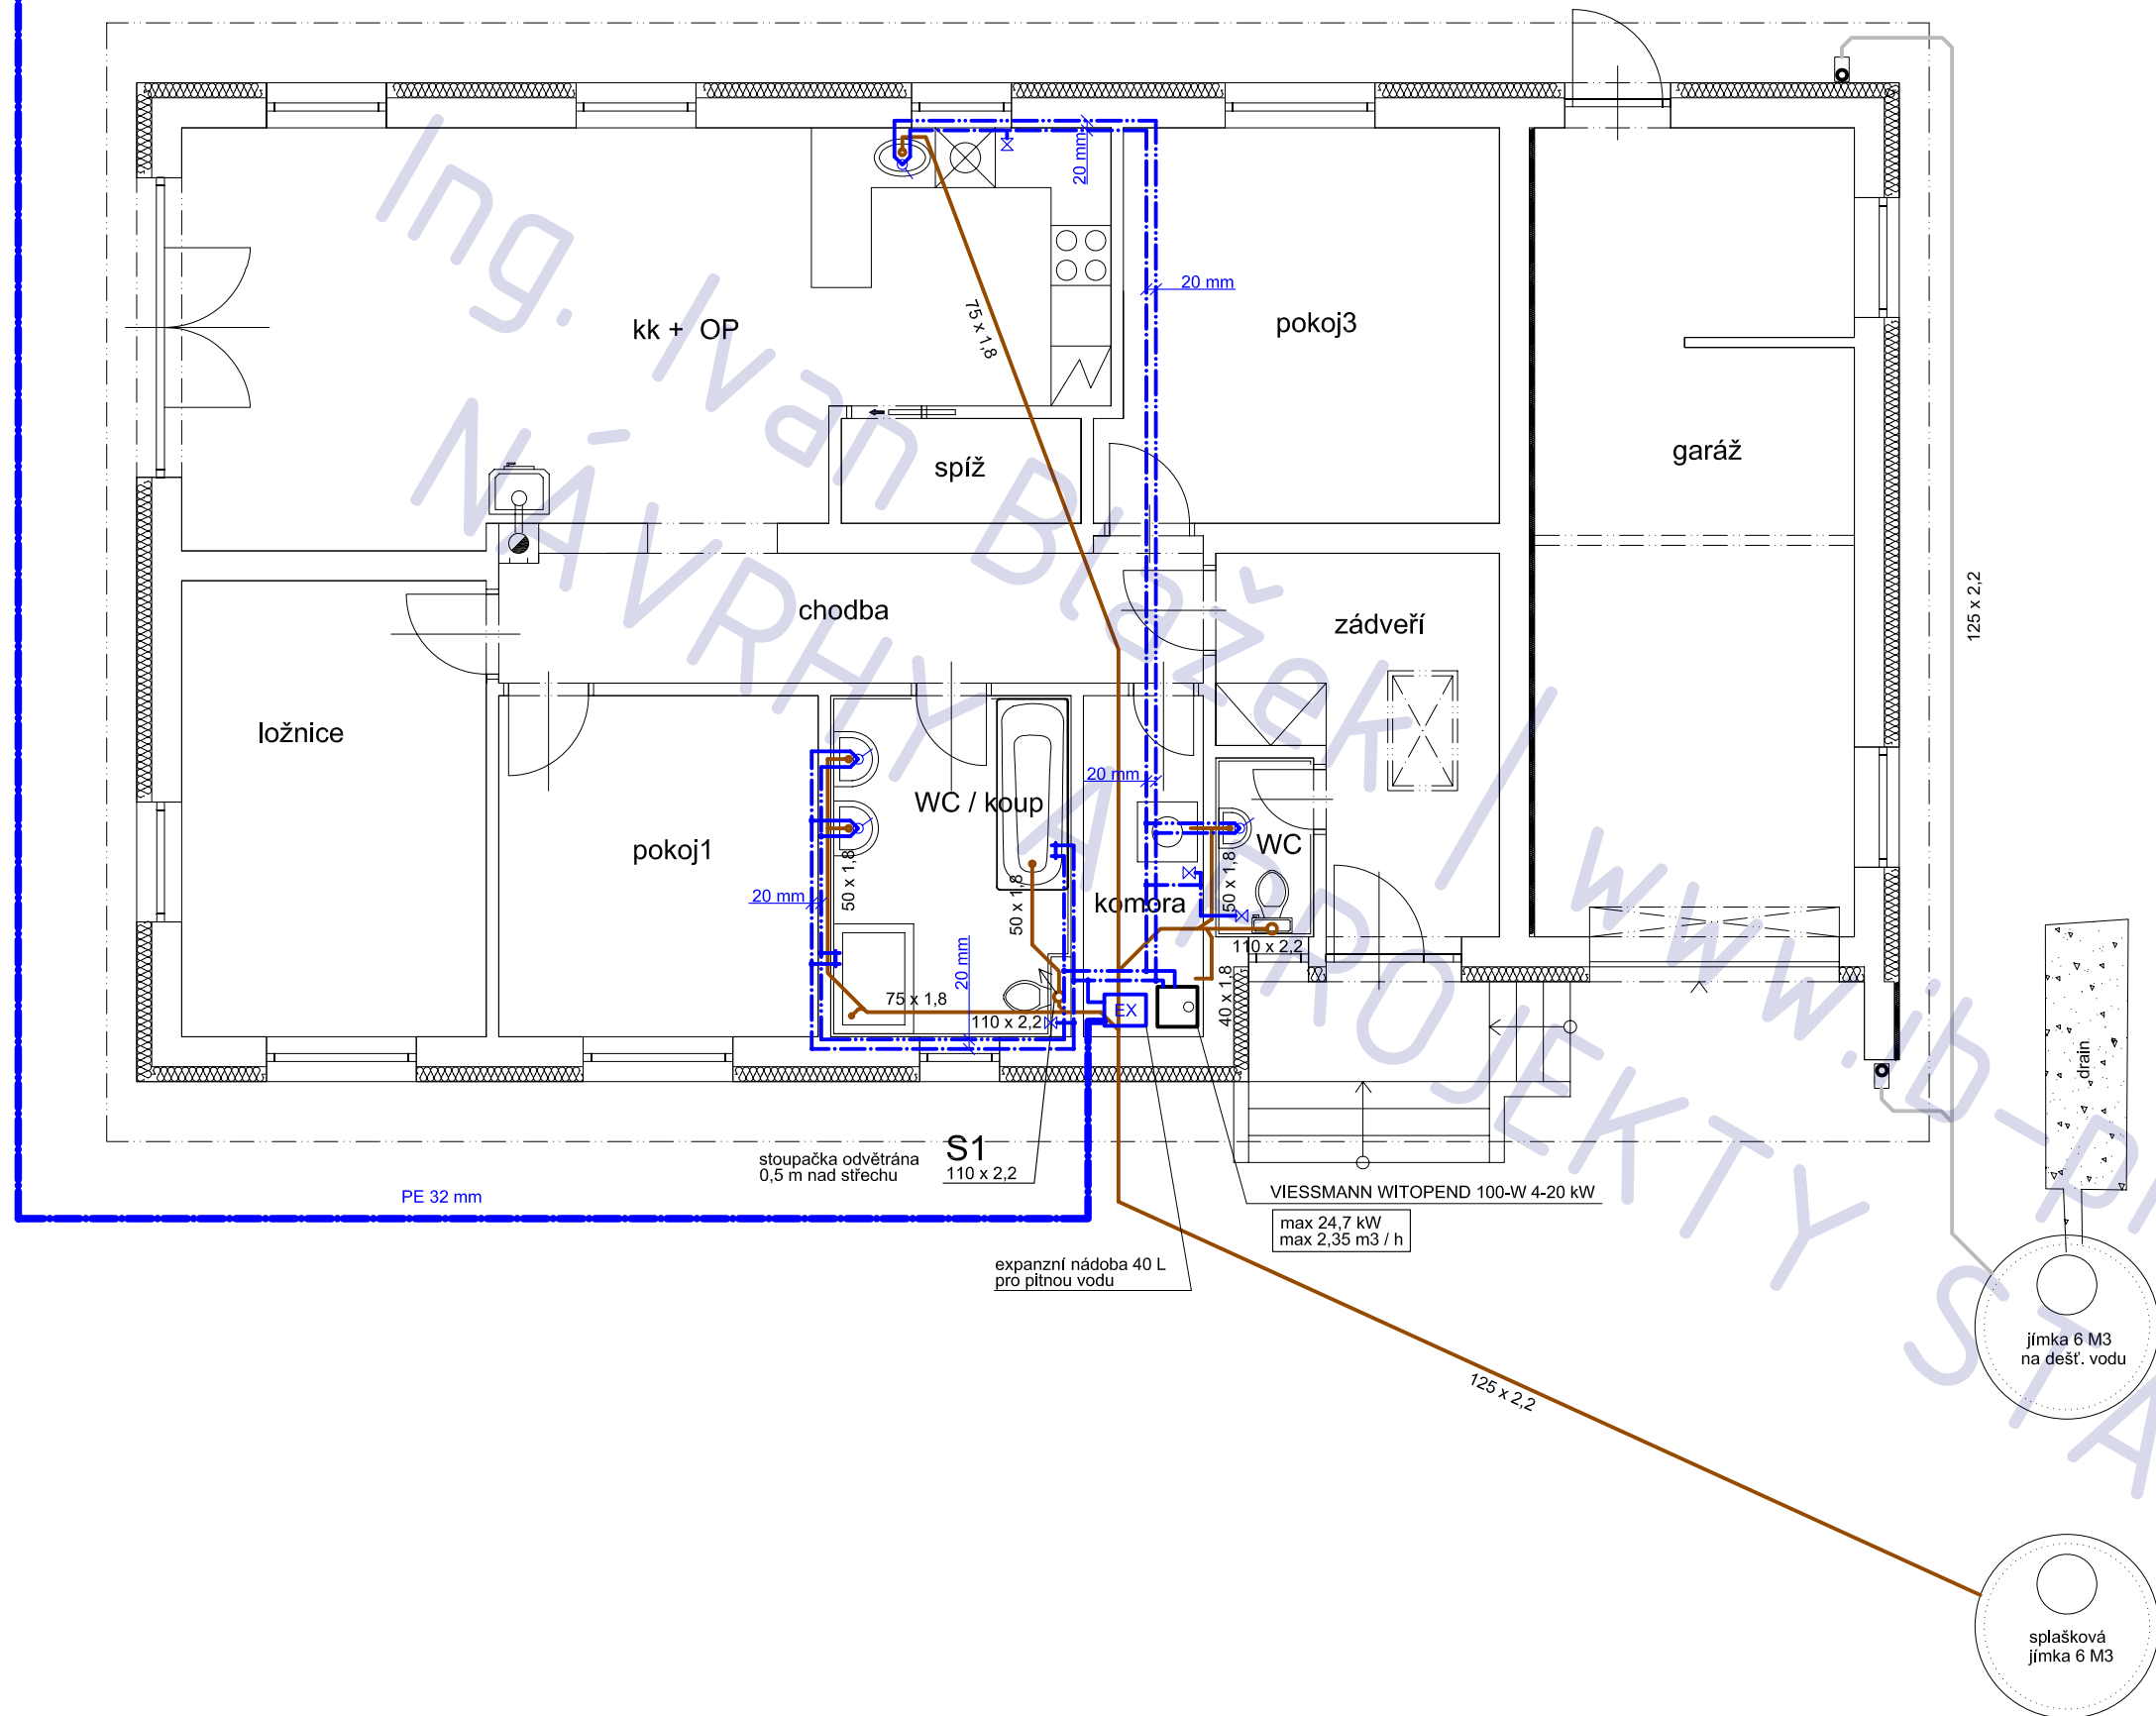

RD "Milovický skvost"

adresa	Milovice (NB)
katastrální území a parcelní číslo	kú Milovice, parc. 802/66
stavebník a vlastník	Karel Zeman Lesní 620A Milovice 289 23
stupeň projektu	projekt pro stavební řízení
část projektu	stavební část
měřítko	1 : 75
datum	02. 2011
projektant	Ing. Jaroslav Illetško Ing. Ivan Blažek IČ: 76502104
vypracovali	Ing. Ivan Blažek

název výkresu
TZB - kanalizace, voda
číslo výkresu
T 02

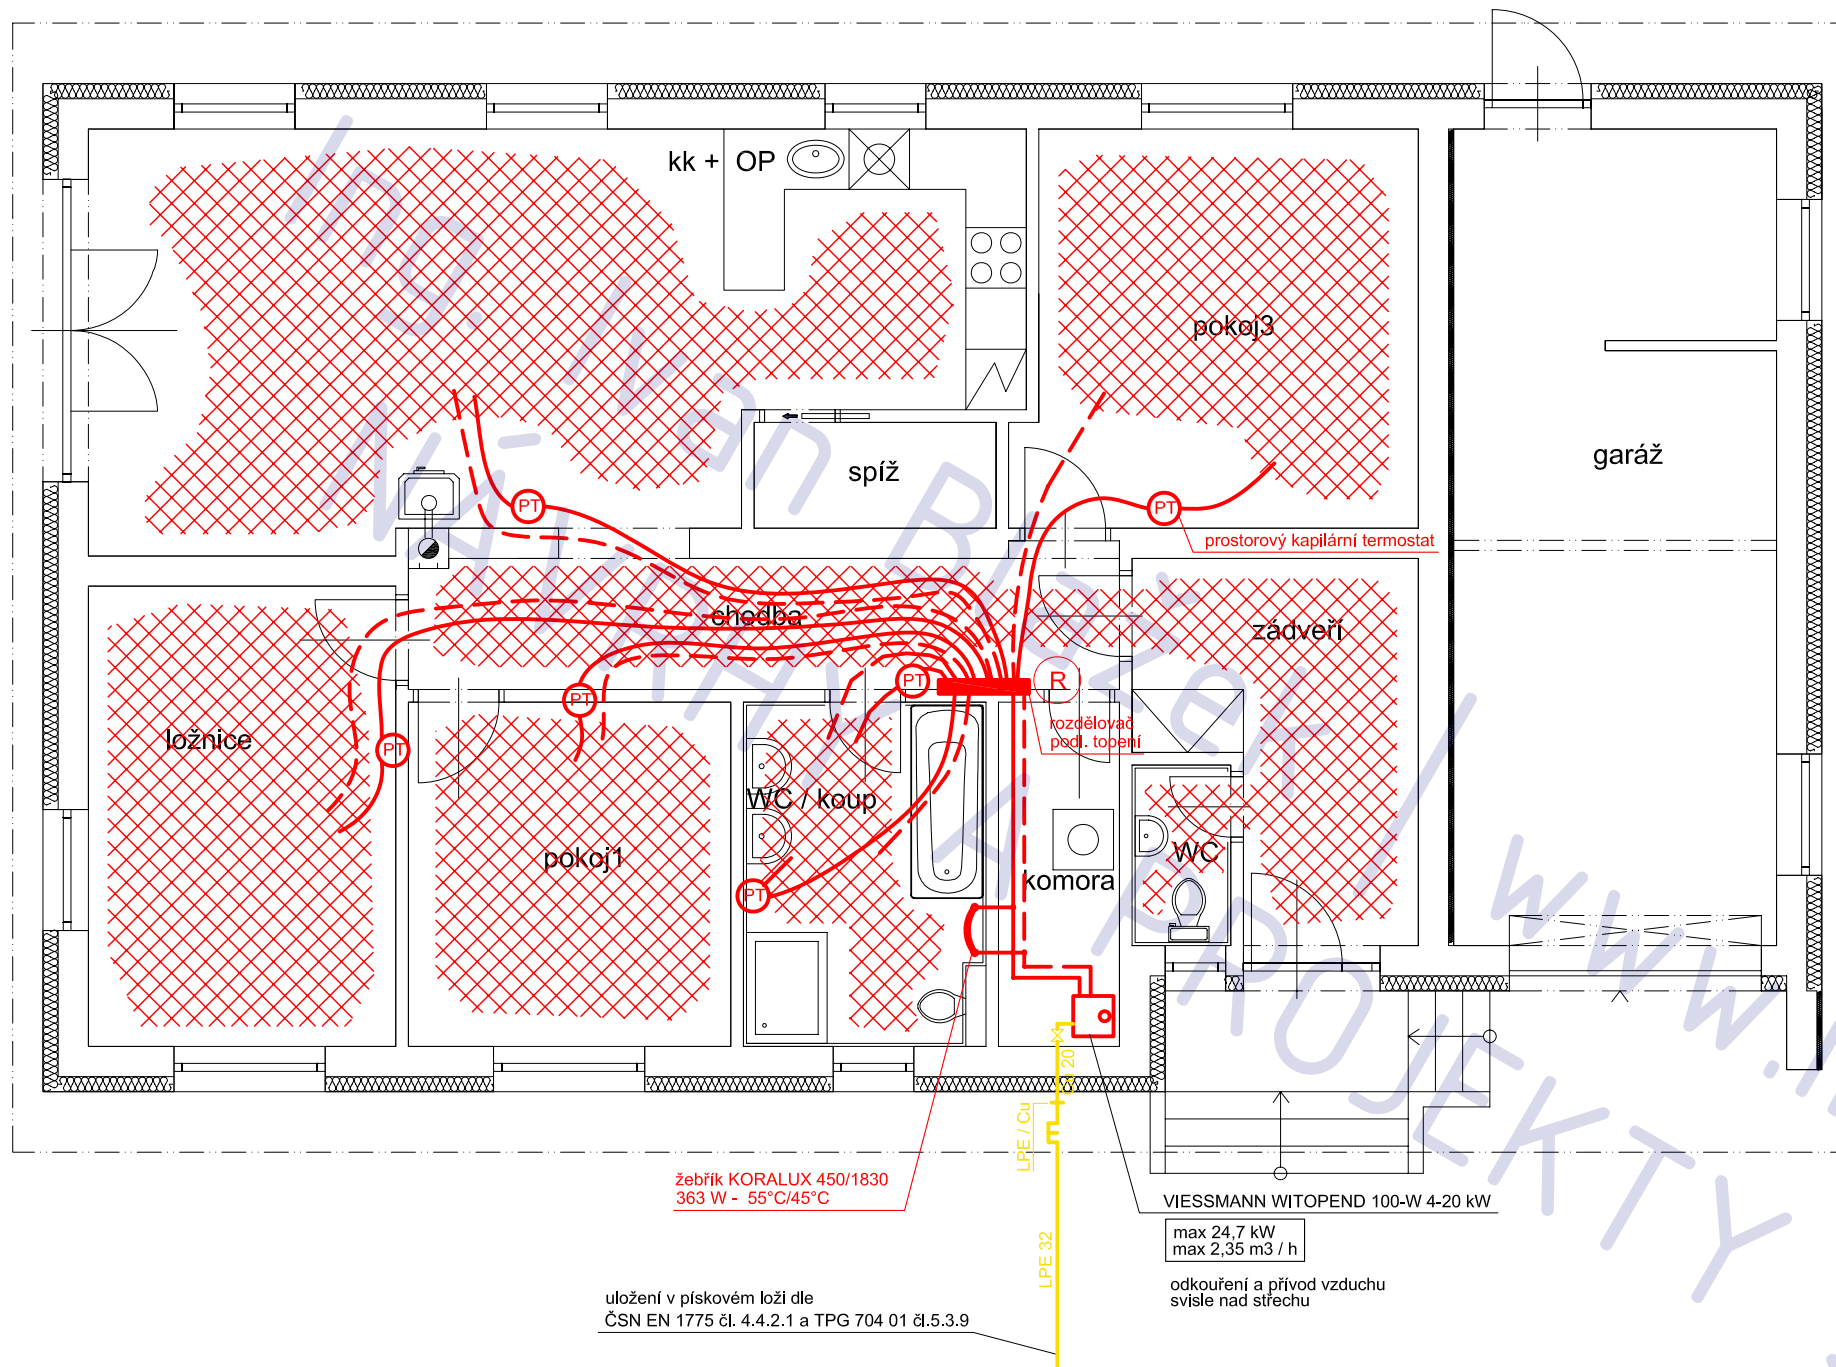

LEGENDA


- PT prostorový termostat
- R šestiokruhový rozdělovač podlahového vytápění
- teplovodní podlahové vytápění

POZNÁMKA


- doporučený materiál rozvodů: trubky Al-Pe-x
- dimenze potrubí nejsou obsahem této PD
- kladení smýček podlahového vytápění viz výkres T xx

RD "Milovický skvost"

adresa	Milovice (NB)
katastrální území a parcelní číslo	kú Milovice, parc. 802/66
stavebník a vlastník	Karel Zeman Lesní 620A Milovice 289 23
stupeň projektu	projekt pro stavební řízení
část projektu	stavební část
měřítko	1 : 75
datum	02. 2011
projektant	Ing. Jaroslav Illetško Ing. Ivan Blažek IČ: 76502104
vypracovali	Ing. Ivan Blažek
název výkresu	TZB - vytápění, plyn
číslo výkresu	T 03

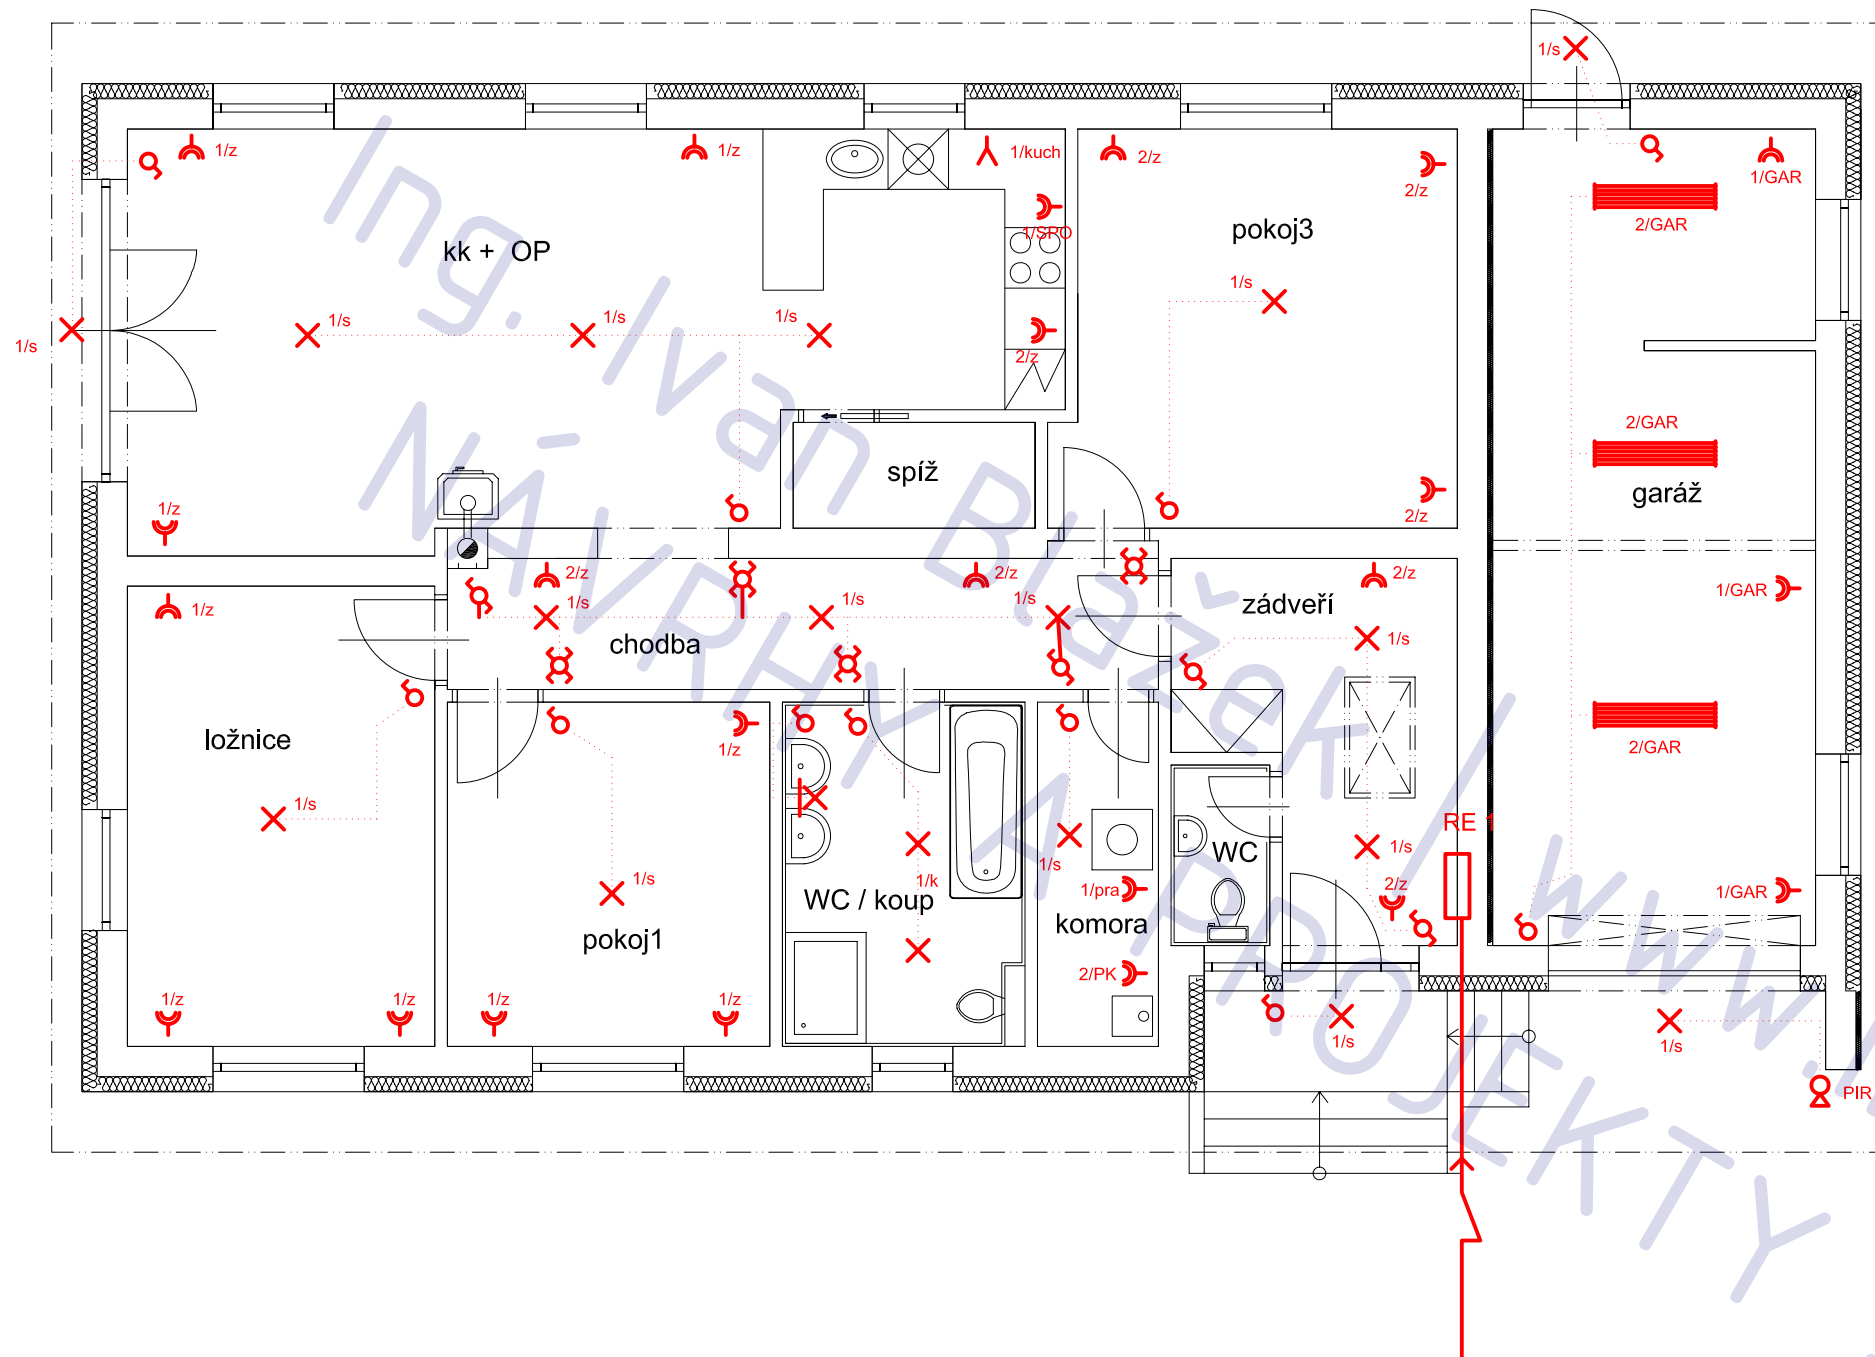

rozvodnice RE1

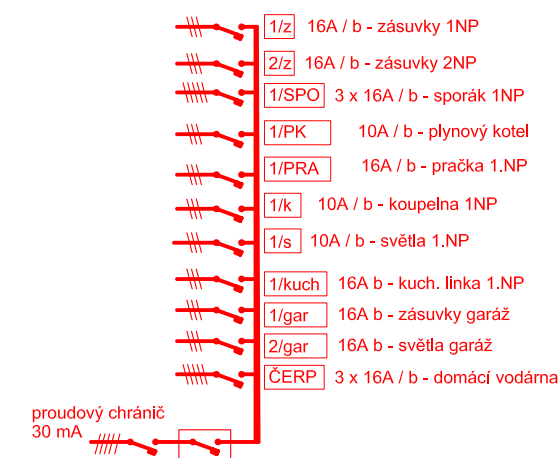

průřezy vodičů

okruhy 10 A ... CYKY 1,5 mm²
okruhy 16 A ... CYKY 2,5 mm²

RD "Milovický skvost"

adresa	Milovice (NB)
katastrální území a parcelní číslo	kú Milovice, parc. 802/66
stavebník a vlastník	Karel Zeman Lesní 620A Milovice 289 23
stupeň projektu	projekt pro stavební řízení
část projektu	stavební část
měřítko	1 : 75
datum	02. 2011
projektant	Ing. Jaroslav Illetško Ing. Ivan Blažek IČ: 76502104
vypracovali	Ing. Ivan Blažek
název výkresu	TZB - elektro
číslo výkresu	T 04