



výměra parcel 312 + 313	201 + 904 m2
zastavěná plocha RD	109,7 m2
zastavěná plocha stávajícími stavbami	51,8 m2
zpevněné plochy (nové)	52,2 m2
CELKEM ZASTAVĚNO	213,7 m2
PROCENTUELNĚ	19,3 %

LEGENDA

- hranice parcel dle KN
- oplocení parcel investora
- zpevněné plochy - zámková, dlažba
- elektro
- voda
- plyn
- kanalizace splašková
- kanalizace dešťová

- 1 elektroměrný pilíř
- 2 plynoměrný pilíř
- 3 vodoměrná šachta
- 4 čistící kanalizační šachta
- 5 vsakovací objekt

POZNÁMKA

tato dokumentace nenahrazuje prováděcí dokumentaci stavby

novostavba RODINNÉHO DOMU Milovice, Třešňová ulice

adresa Třešňová ul., Milovice

katastrální území a parcelní číslo

parc. 313 + 315/1, Milovice [695190]

stavebník
SJM Janovský Michal a Zdeňka
Dvořákova 342/1
Milovice
289 24

stupeň projektu
DSP

část projektu
stavební část

měřítko
1 : 250



datum
12.2012

projektant
Ing. Ivan Blažek

vypracovali
Ing. Ivan Blažek

název výkresu
SITUACE

číslo výkresu
C02

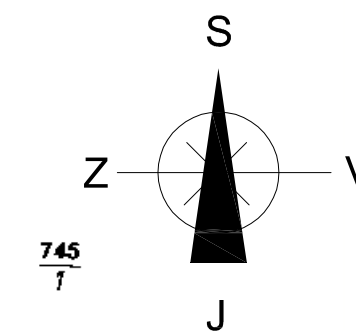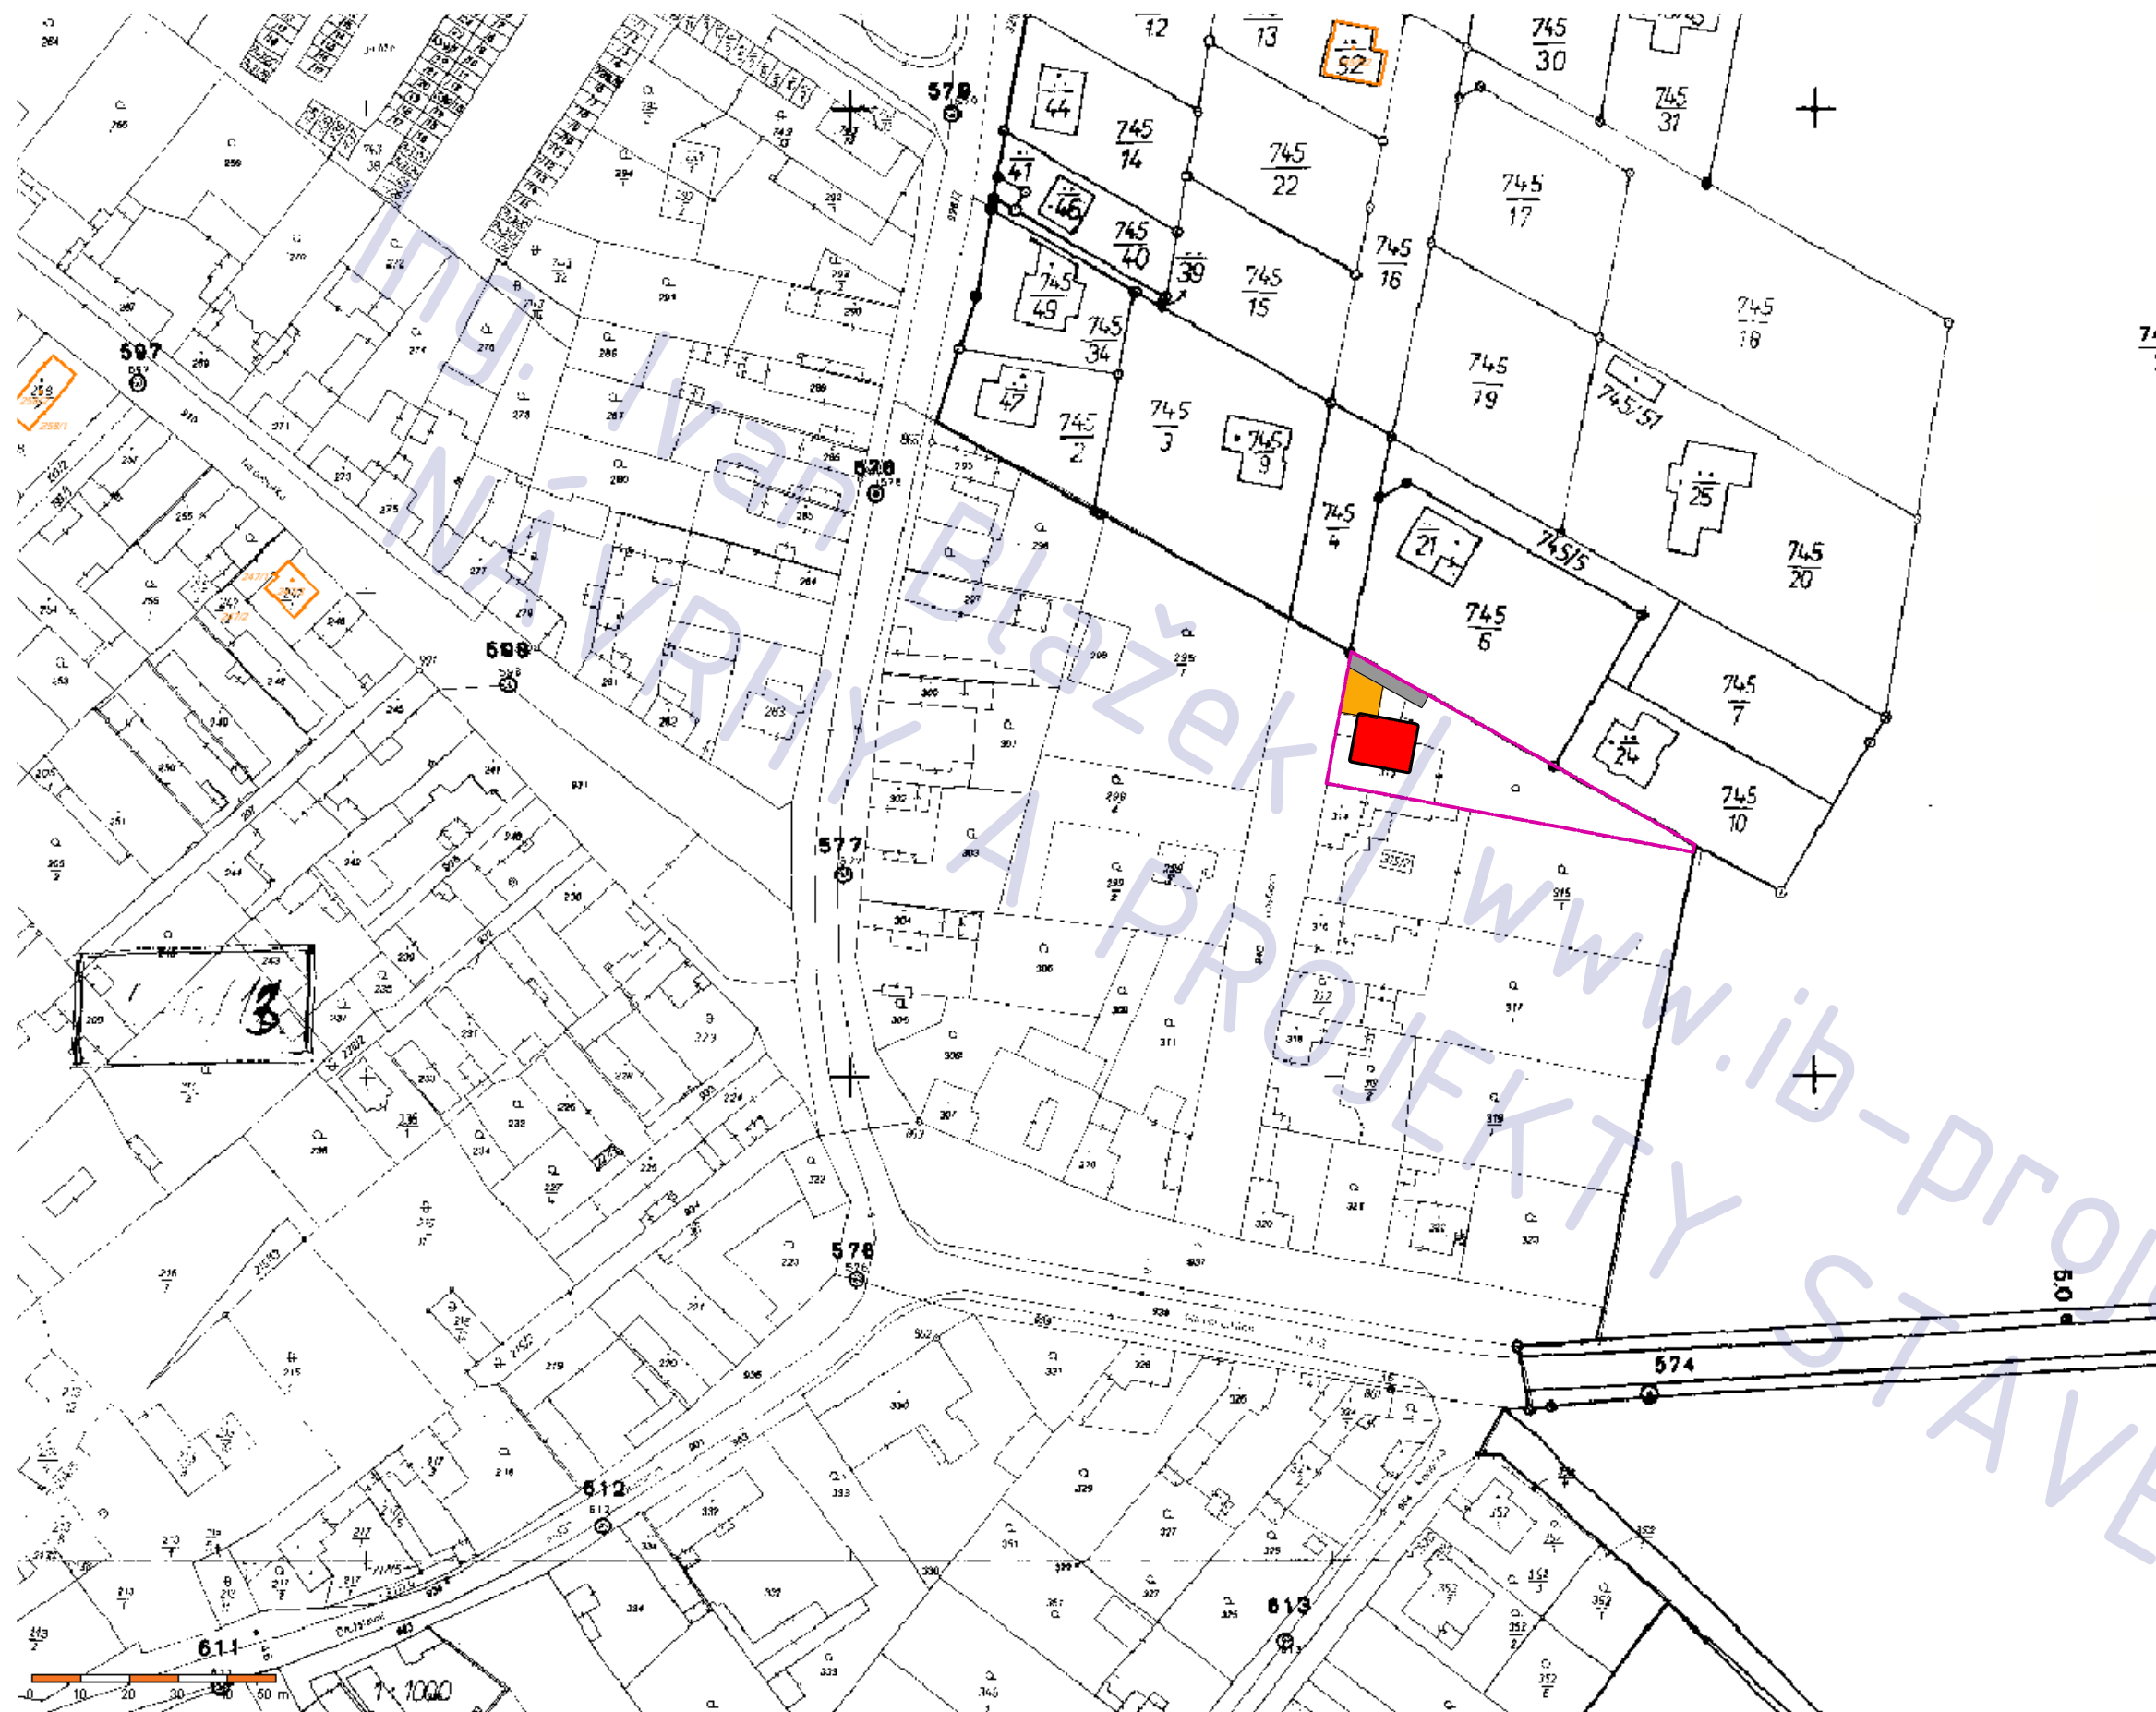

novostavba RODINNÉHO DOMU
Milovice, Třešňová ulice

adresa Třešňová ul., Milovice

katastrální území a parcelní číslo

parc. 313 + 315/1, Milovice [695190]

stavebník

SJM Janovský Michal a Zdeňka
Dvořákova 342/1
Milovice
289 24

stupeň projektu

DSP

část projektu

stavební část

měřítko

1 : 1440

datum

12.2012

projektant

Ing. Ivan Blažek

vypracovali

Ing. Ivan Blažek

název výkresu

zákres do KN

číslo výkresu


C01

POZNÁMKA

tato dokumentace nenahrazuje prováděcí dokumentaci stavby

STAVEBNÍ ČÁST

novostavba RD , Milovice (Nkb)

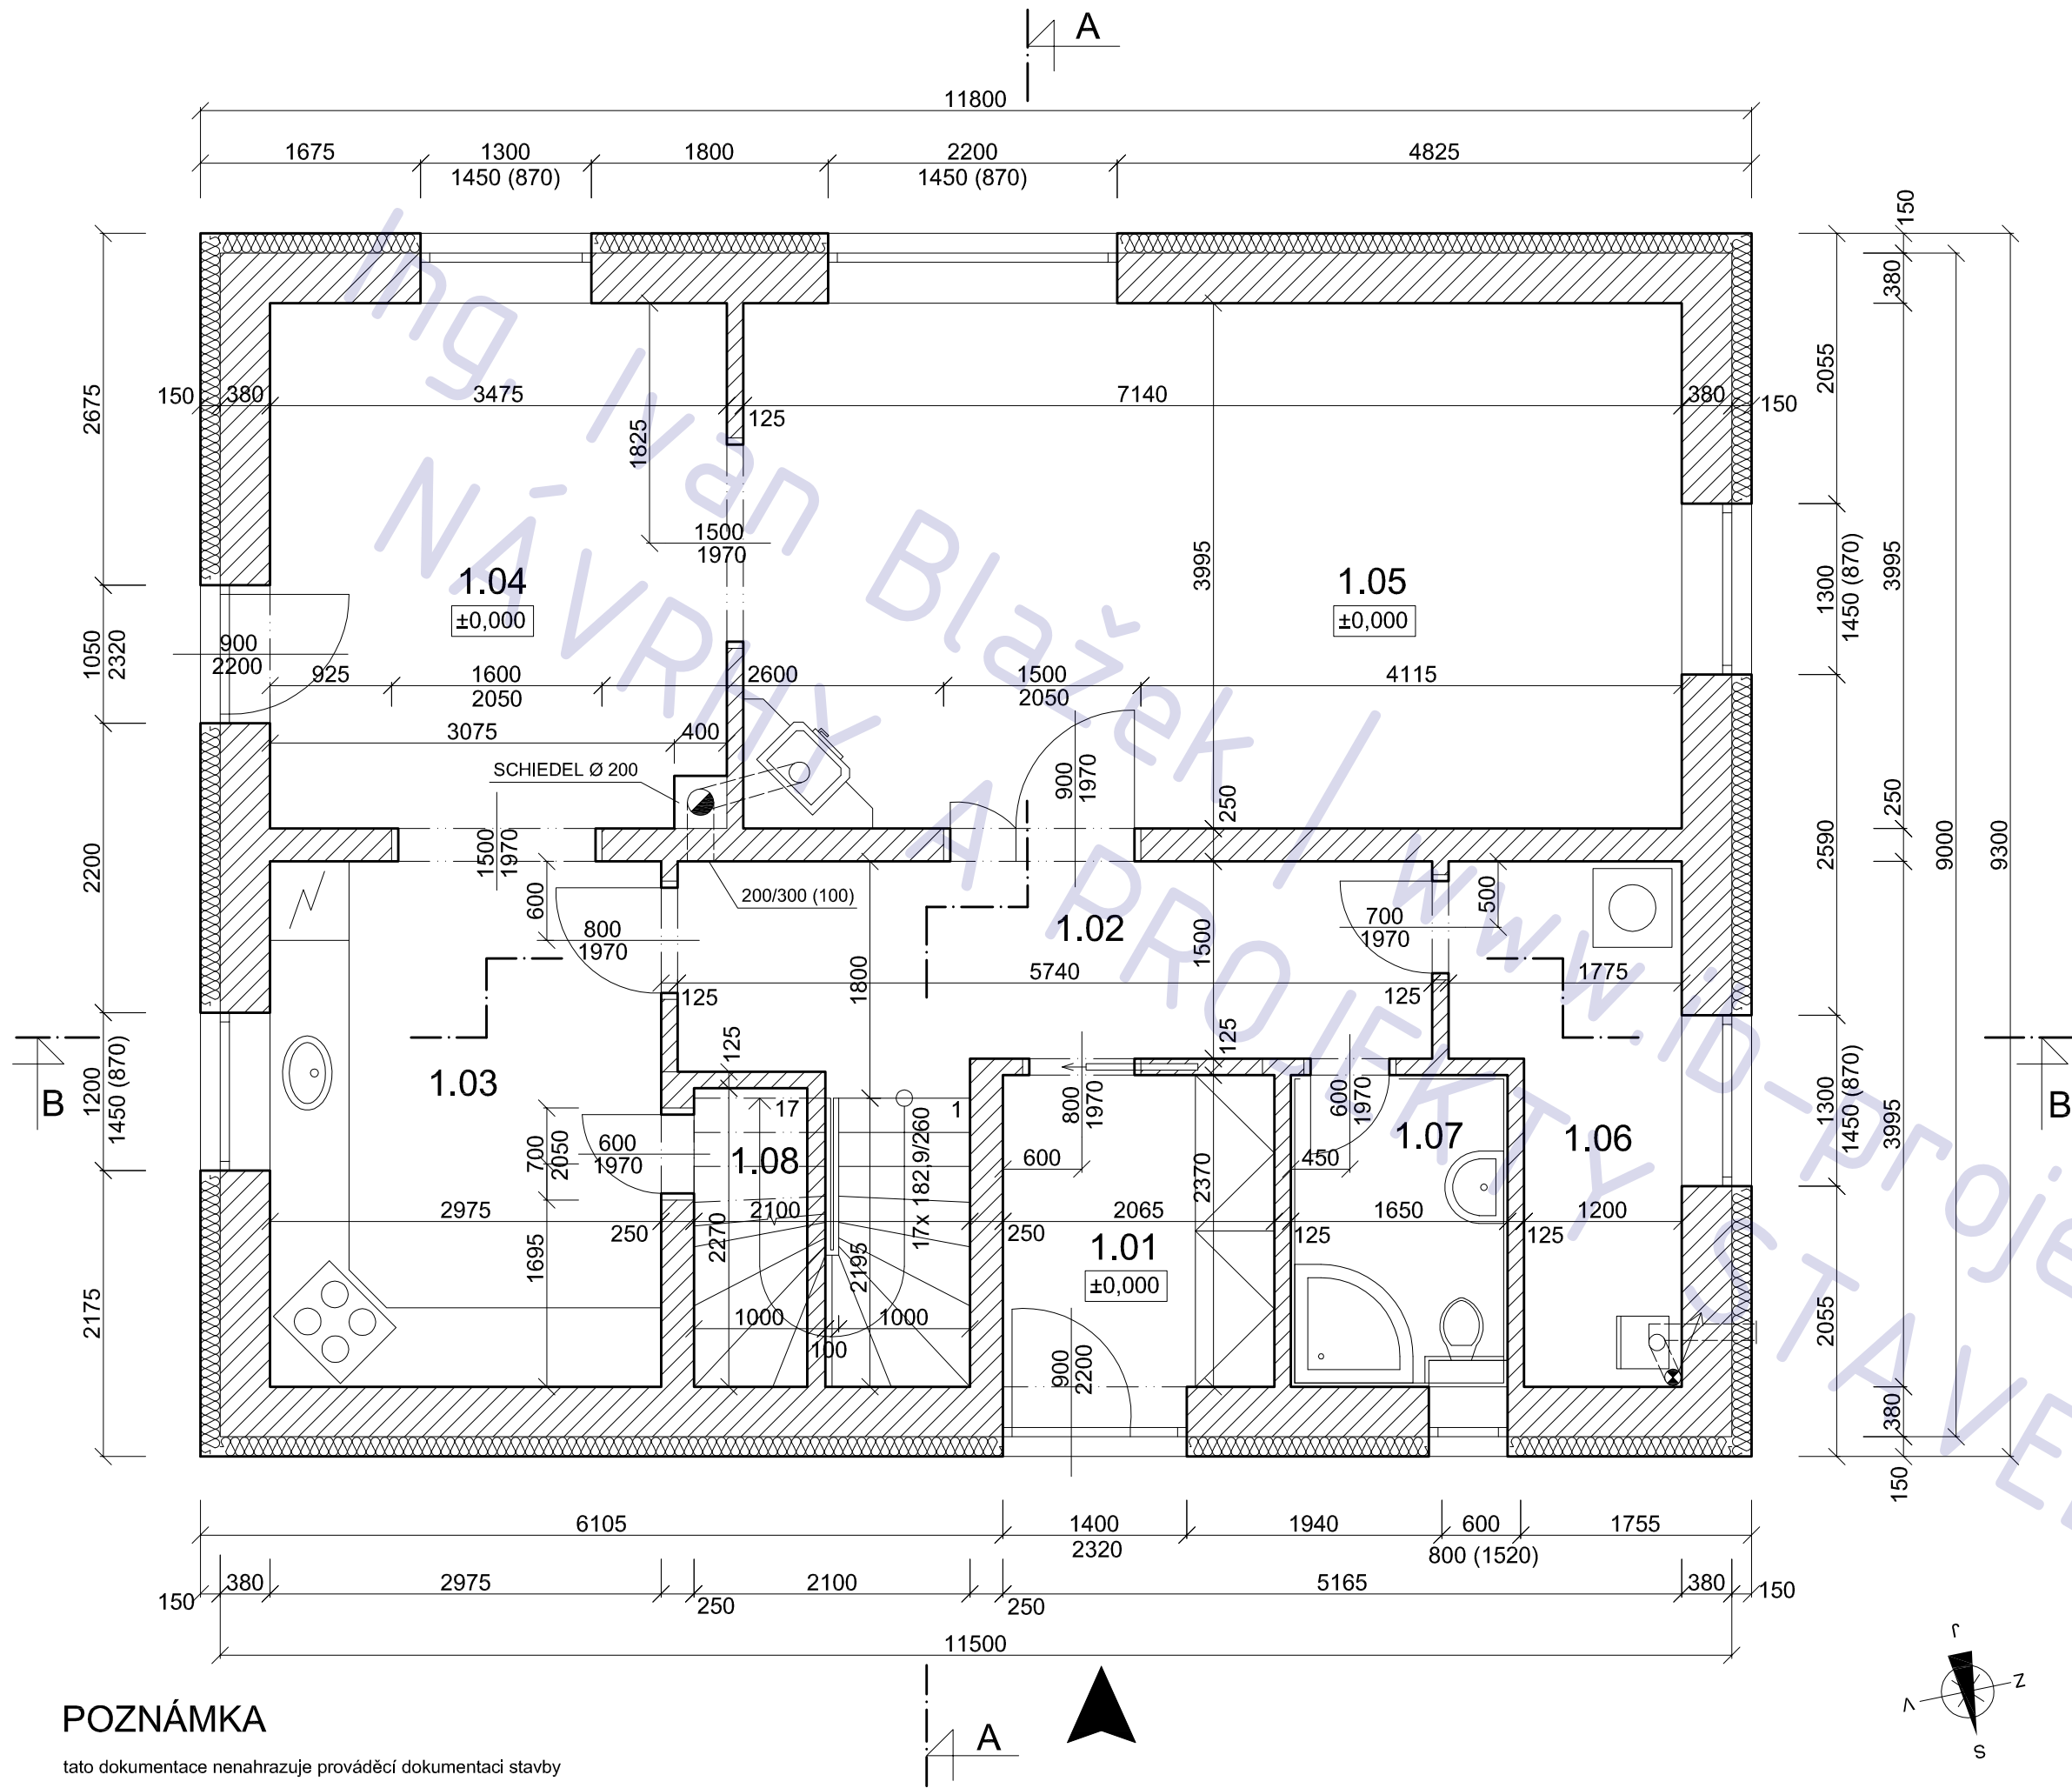

LEGENDA MÍSTNOSTÍ

ozn.	účel	podlaha	
		m 2	povrch
1.01	zádveří	4,8	ker. dlažba
1.02	chodba	9,0	ker. dlažba
1.03	kuchyň	11,9	ker. dlažba
1.04	jídlna	13,7	ker. dlažba
1.05	OP	28,5	lamino
1.06	tech. komora	5,6	ker. dlažba
1.07	koupelna / WC	3,9	ker. dlažba
1.08	spíž	1,9	ker. dlažba

LEGENDA MATERIÁLU

	POROTHERM P+D
	beton prostý C 16/20
	železobeton
	tepelná izolace
	zemina

novostavba RODINNÉHO DOMU Milovice, Třešňová ulice

adresa Třešňová ul., Milovice
katastrální území a parcelní číslo
parc. 313 + 315/1, Milovice [695190]
stavebník
SJM Janovský Michal a Zdeňka
Dvořákova 342/1
Milovice
289 24

stupeň projektu
DSP

část projektu
stavební část

měřítko
1 : 50

datum
12.2012

projektant
Ing. Ivan Blažek


vypracovali
Ing. Ivan Blažek

název výkresu
1.NP

číslo výkresu
A02

POZNÁMKA

tato dokumentace nenahrazuje prováděcí dokumentaci stavby

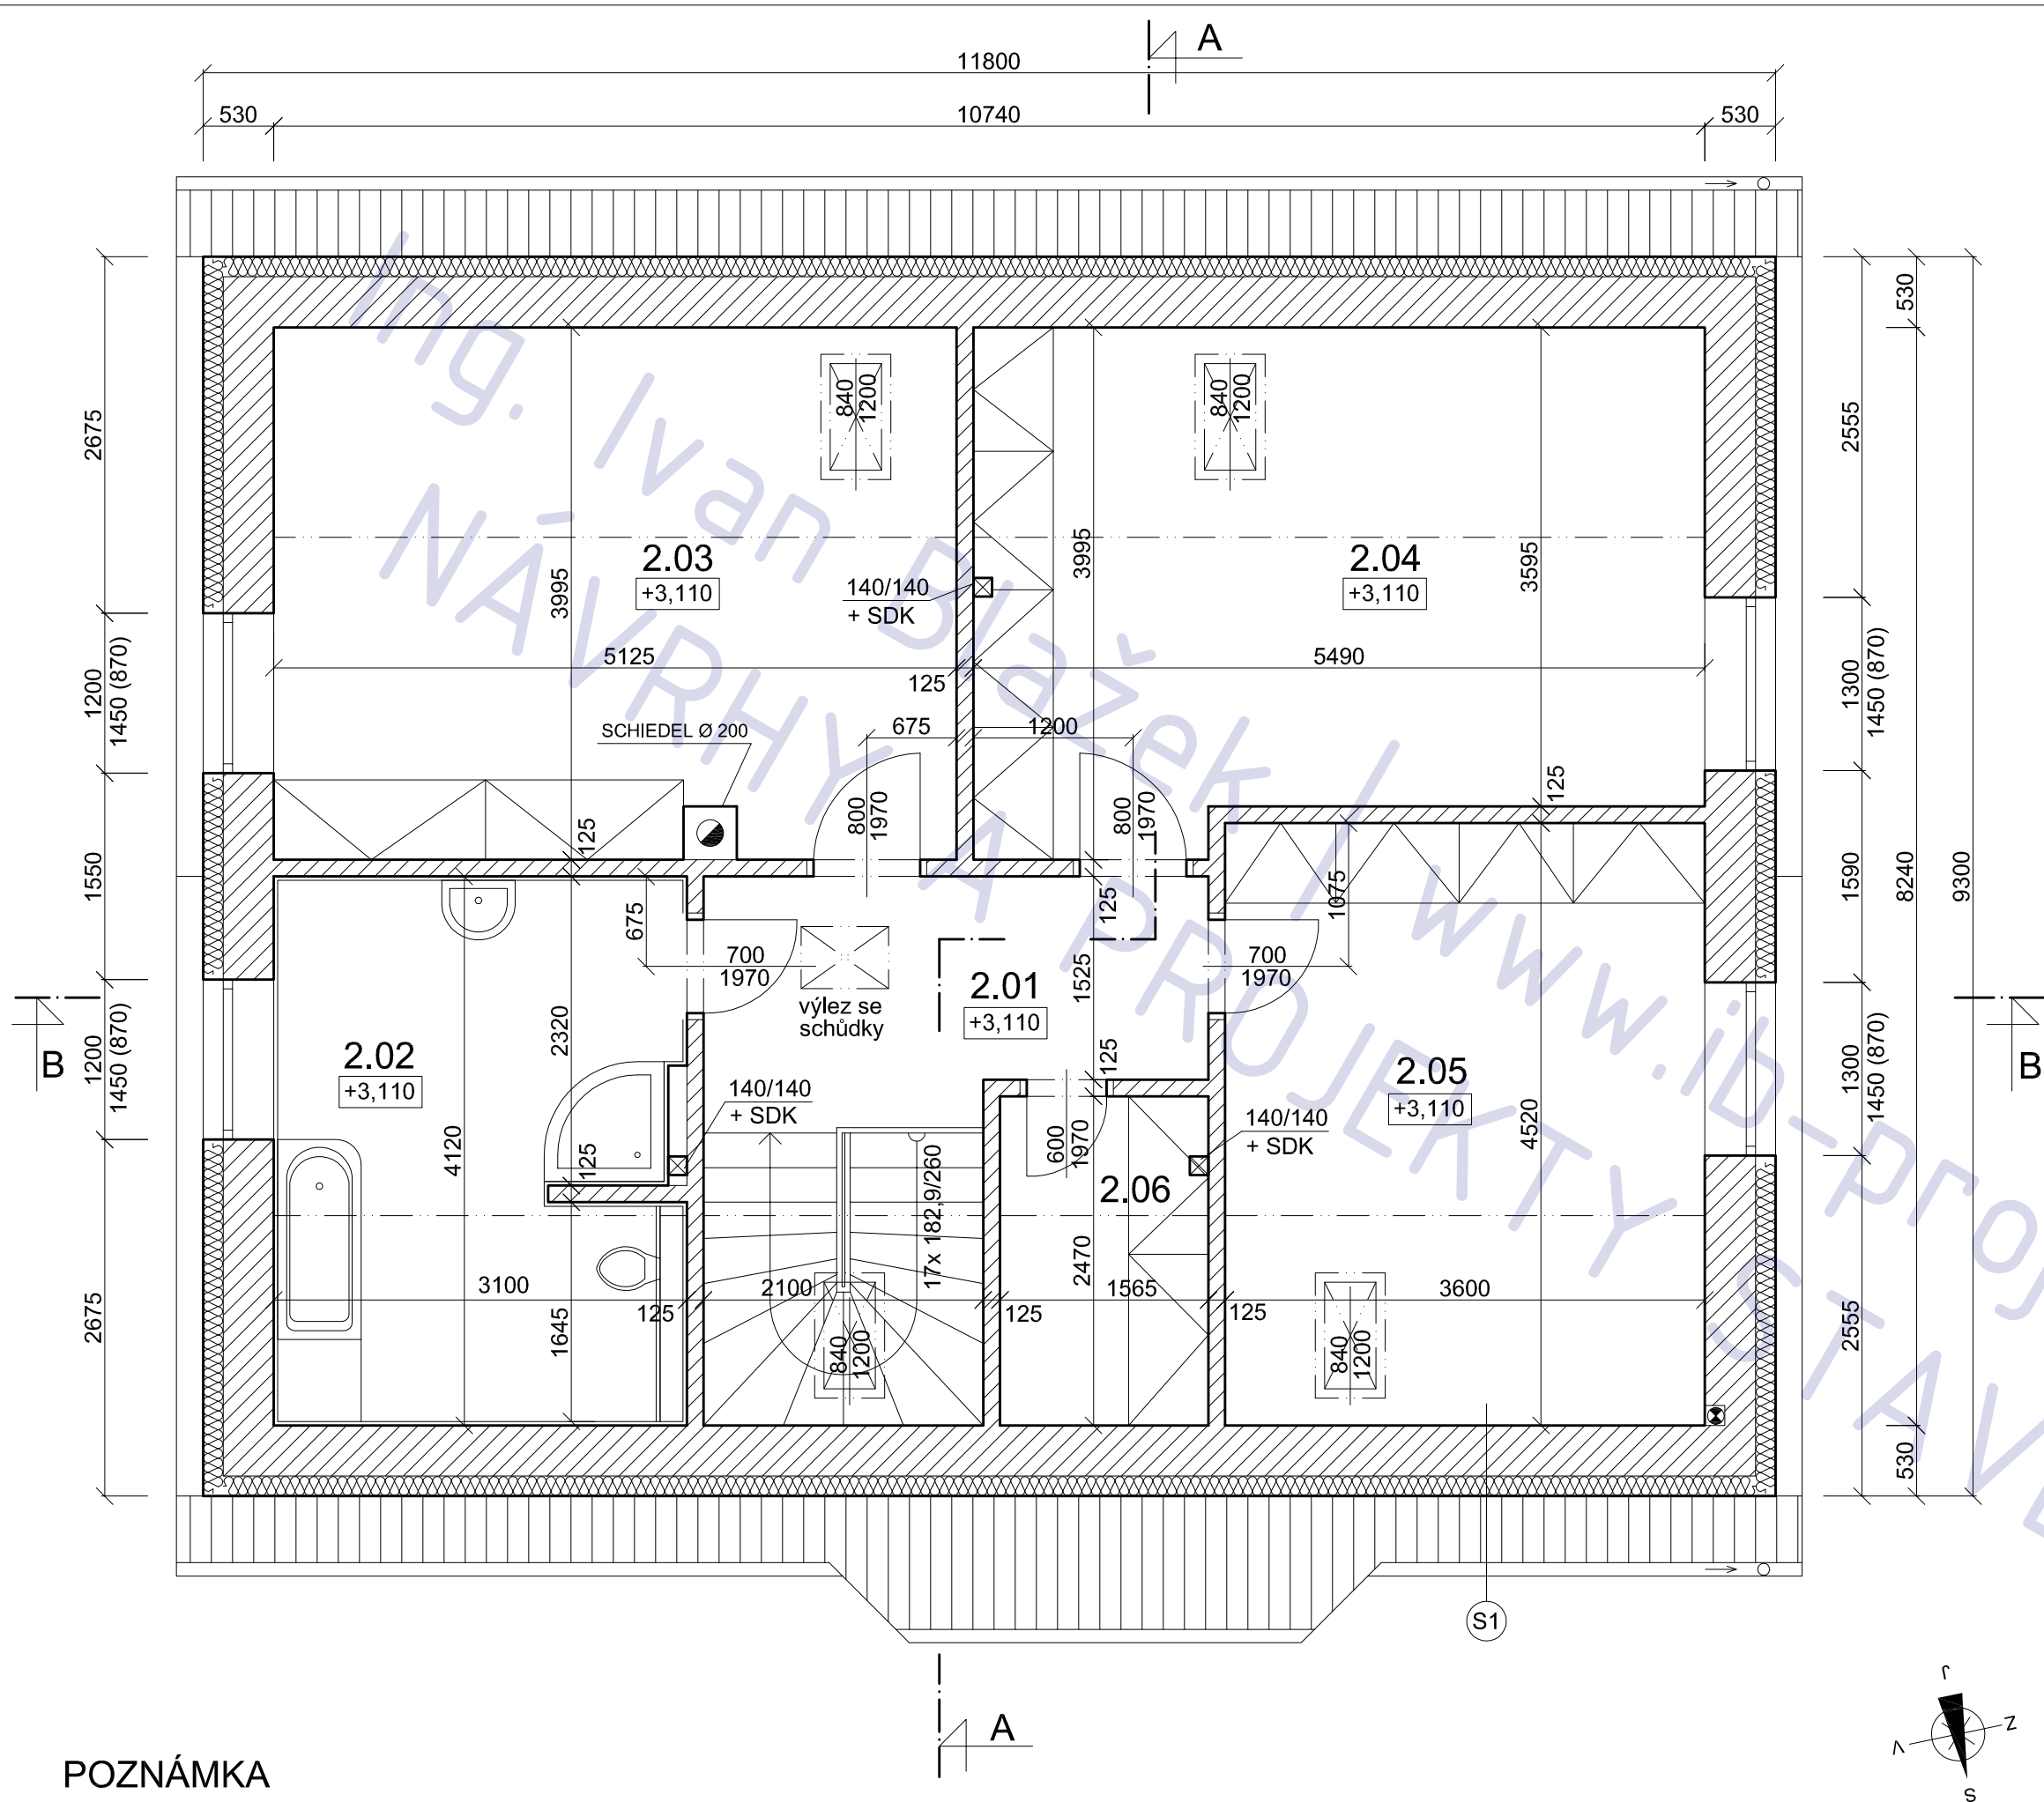

LEGENDA MÍSTNOSTÍ

ozn.	účel	podlaha	
		m 2	povrch
2.01	chodba	6,5	lamino
2.02	koupelna / WC	12,5	ker. dlažba
2.03	ložnice	20,3	lamino
2.04	pokoj	20,4	lamino
2.05	pokoj	16,2	lamino
2.06	šatna	3,8	lamino

LEGENDA MATERIÁLU

- POROTHERM P+D
- beton prostý C 16/20
- železobeton
- tepelná izolace
- zemina

novostavba RODINNÉHO DOMU
Milovice, Třešňová ulice

adresa Třešňová ul., Milovice
katastrální území a parcelní číslo
parc. 313 + 315/1, Milovice [695190]
stavebník
SJM Janovský Michal a Zdeňka
Dvořákova 342/1
Milovice
289 24

stupeň projektu
DSP

část projektu
stavební část

měřítko
1 : 50

datum
12.2012

projektant
Ing. Ivan Blažek


vypracovali
Ing. Ivan Blažek

název výkresu
PODKROVÍ

číslo výkresu
A03

POZNÁMKA

tato dokumentace nenahrazuje prováděcí dokumentaci stavby

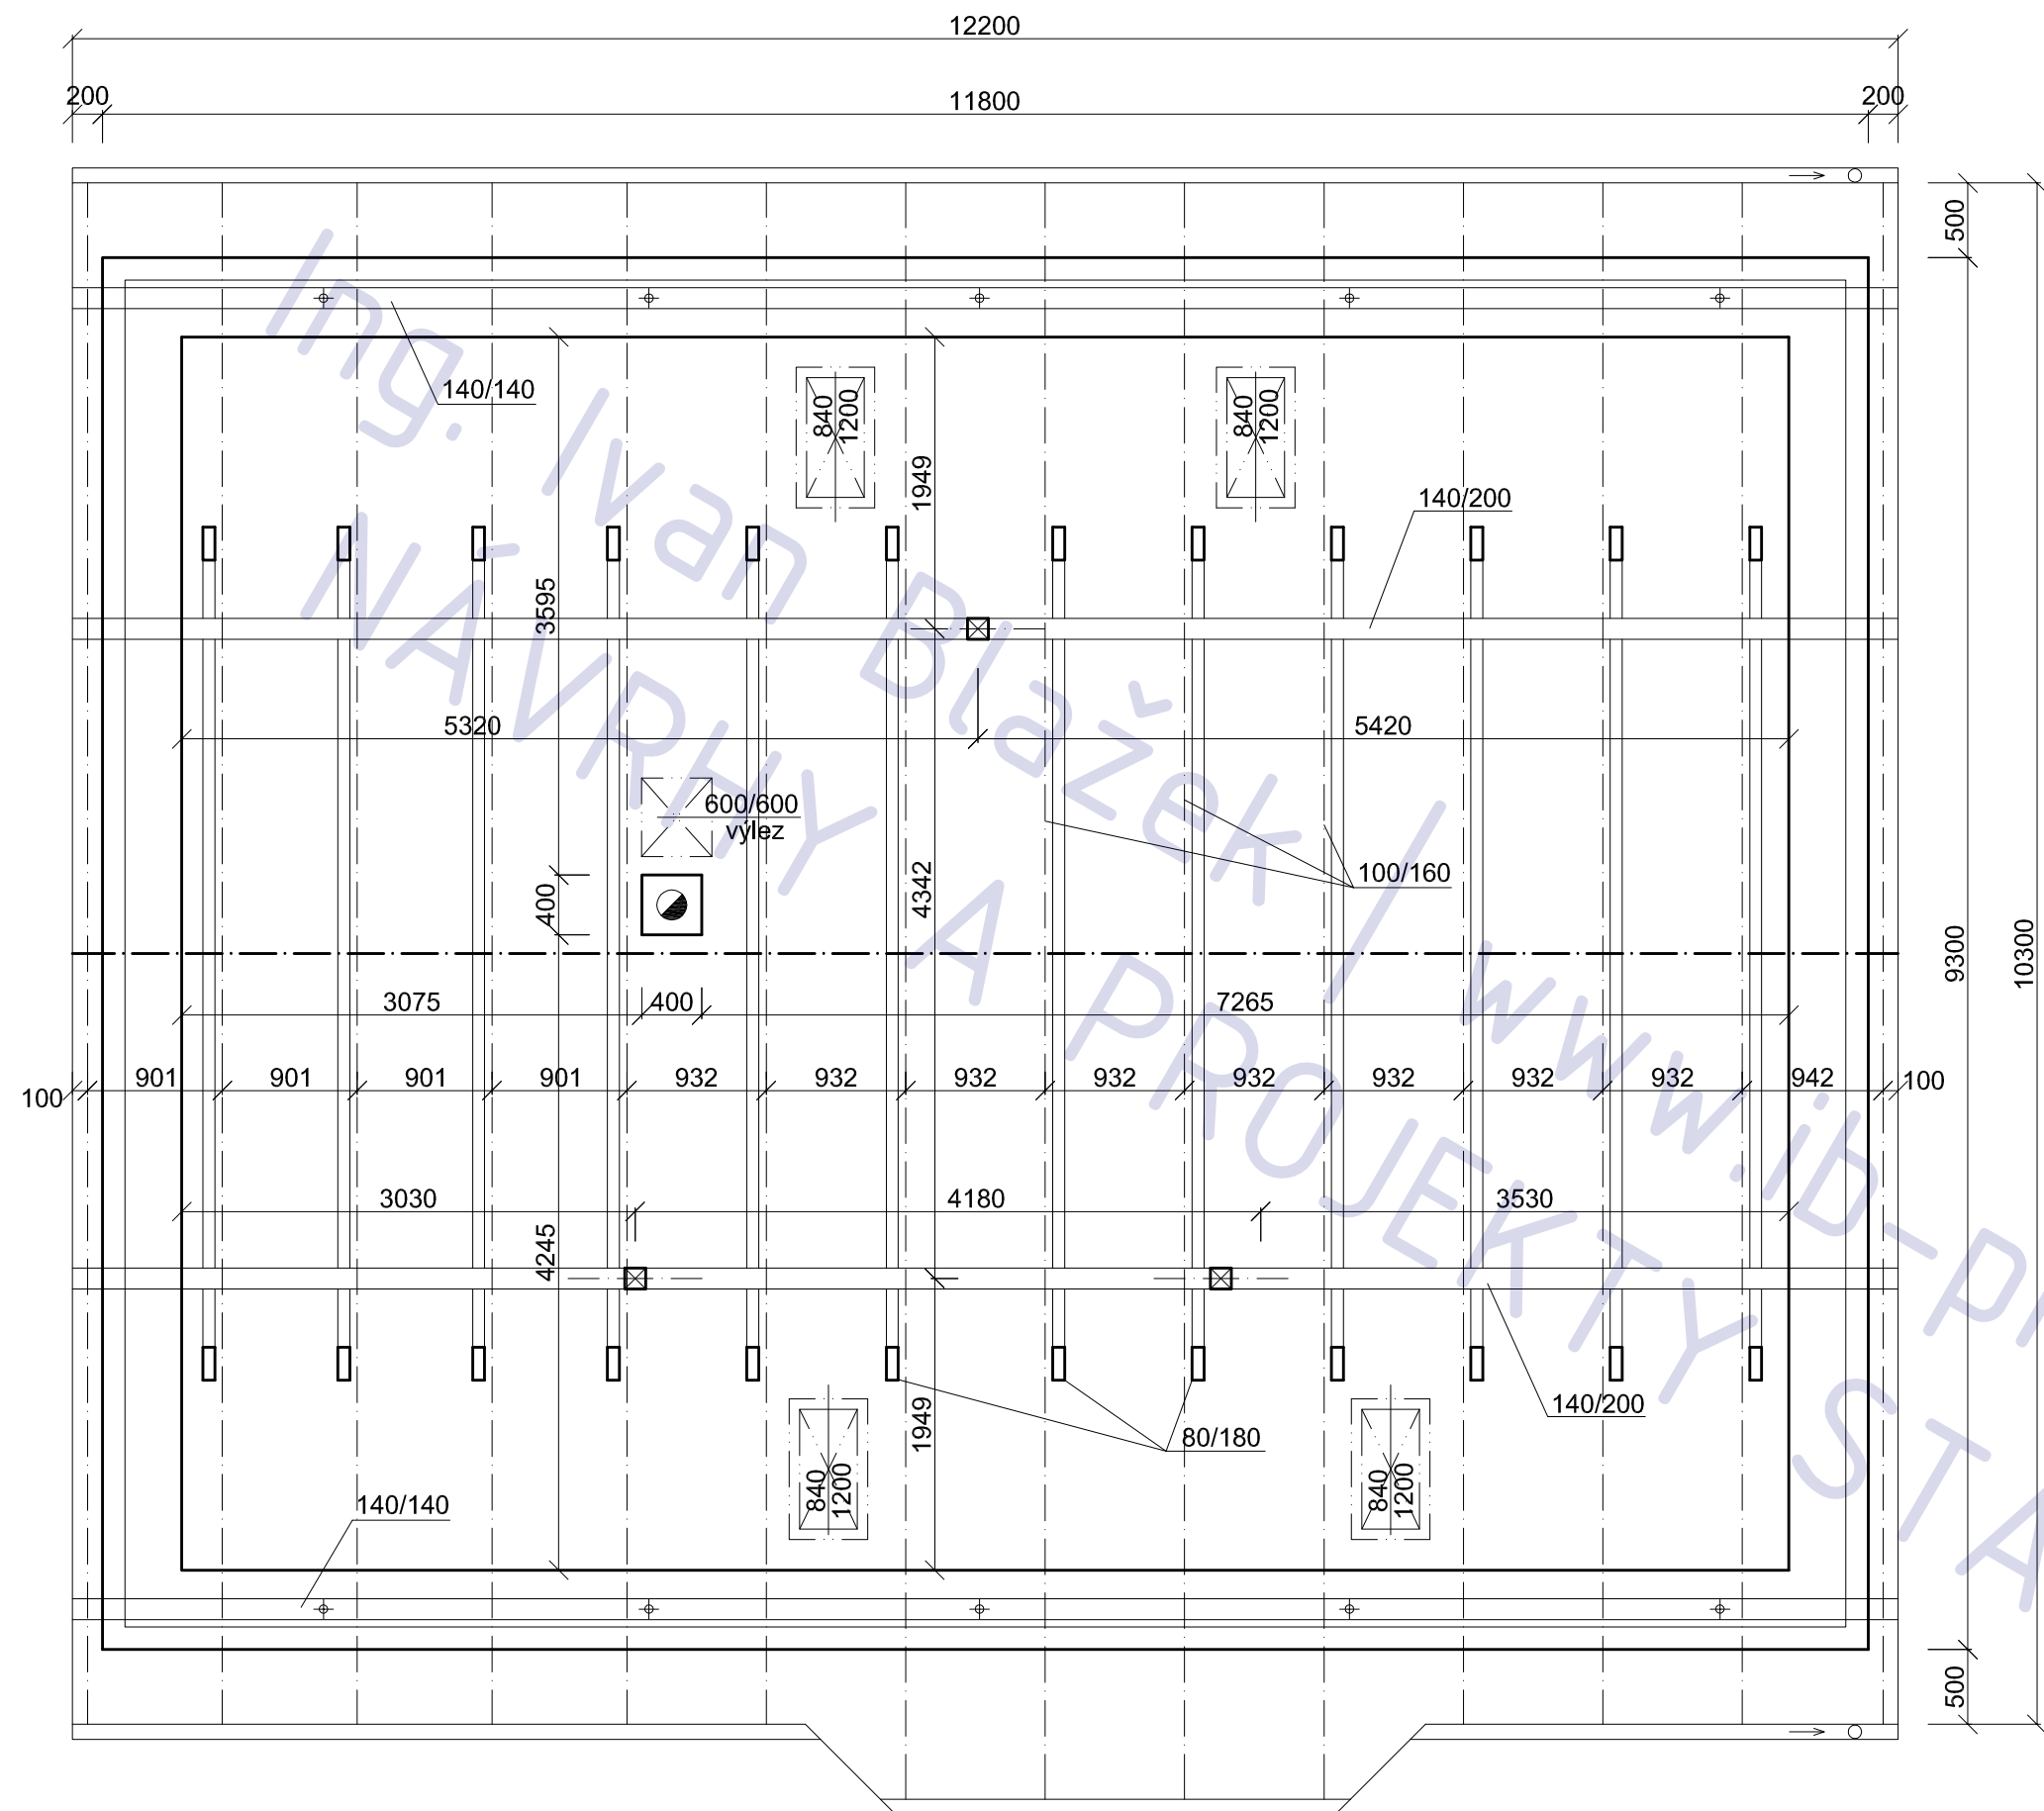

POZNÁMKA

- krytina beton nebo pálená taška
- sklon 40°
- řezivo S1

novostavba RODINNÉHO DOMU Milovice, Třešňová ulice

adresa Třešňová ul., Milovice
katastrální území a parcelní číslo
parc. 313 + 315/1, Milovice [695190]
stavebník
SJM Janovský Michal a Zdeňka
Dvořákova 342/1
Milovice
289 24

stupeň projektu
DSP

část projektu
stavební část

měřítko
1 : 50

datum
12.2012

projektant
Ing. Ivan Blažek


vypracovali
Ing. Ivan Blažek

název výkresu
KROV

číslo výkresu
A04

POZNÁMKA

tato dokumentace nenahrazuje prováděcí dokumentaci stavby

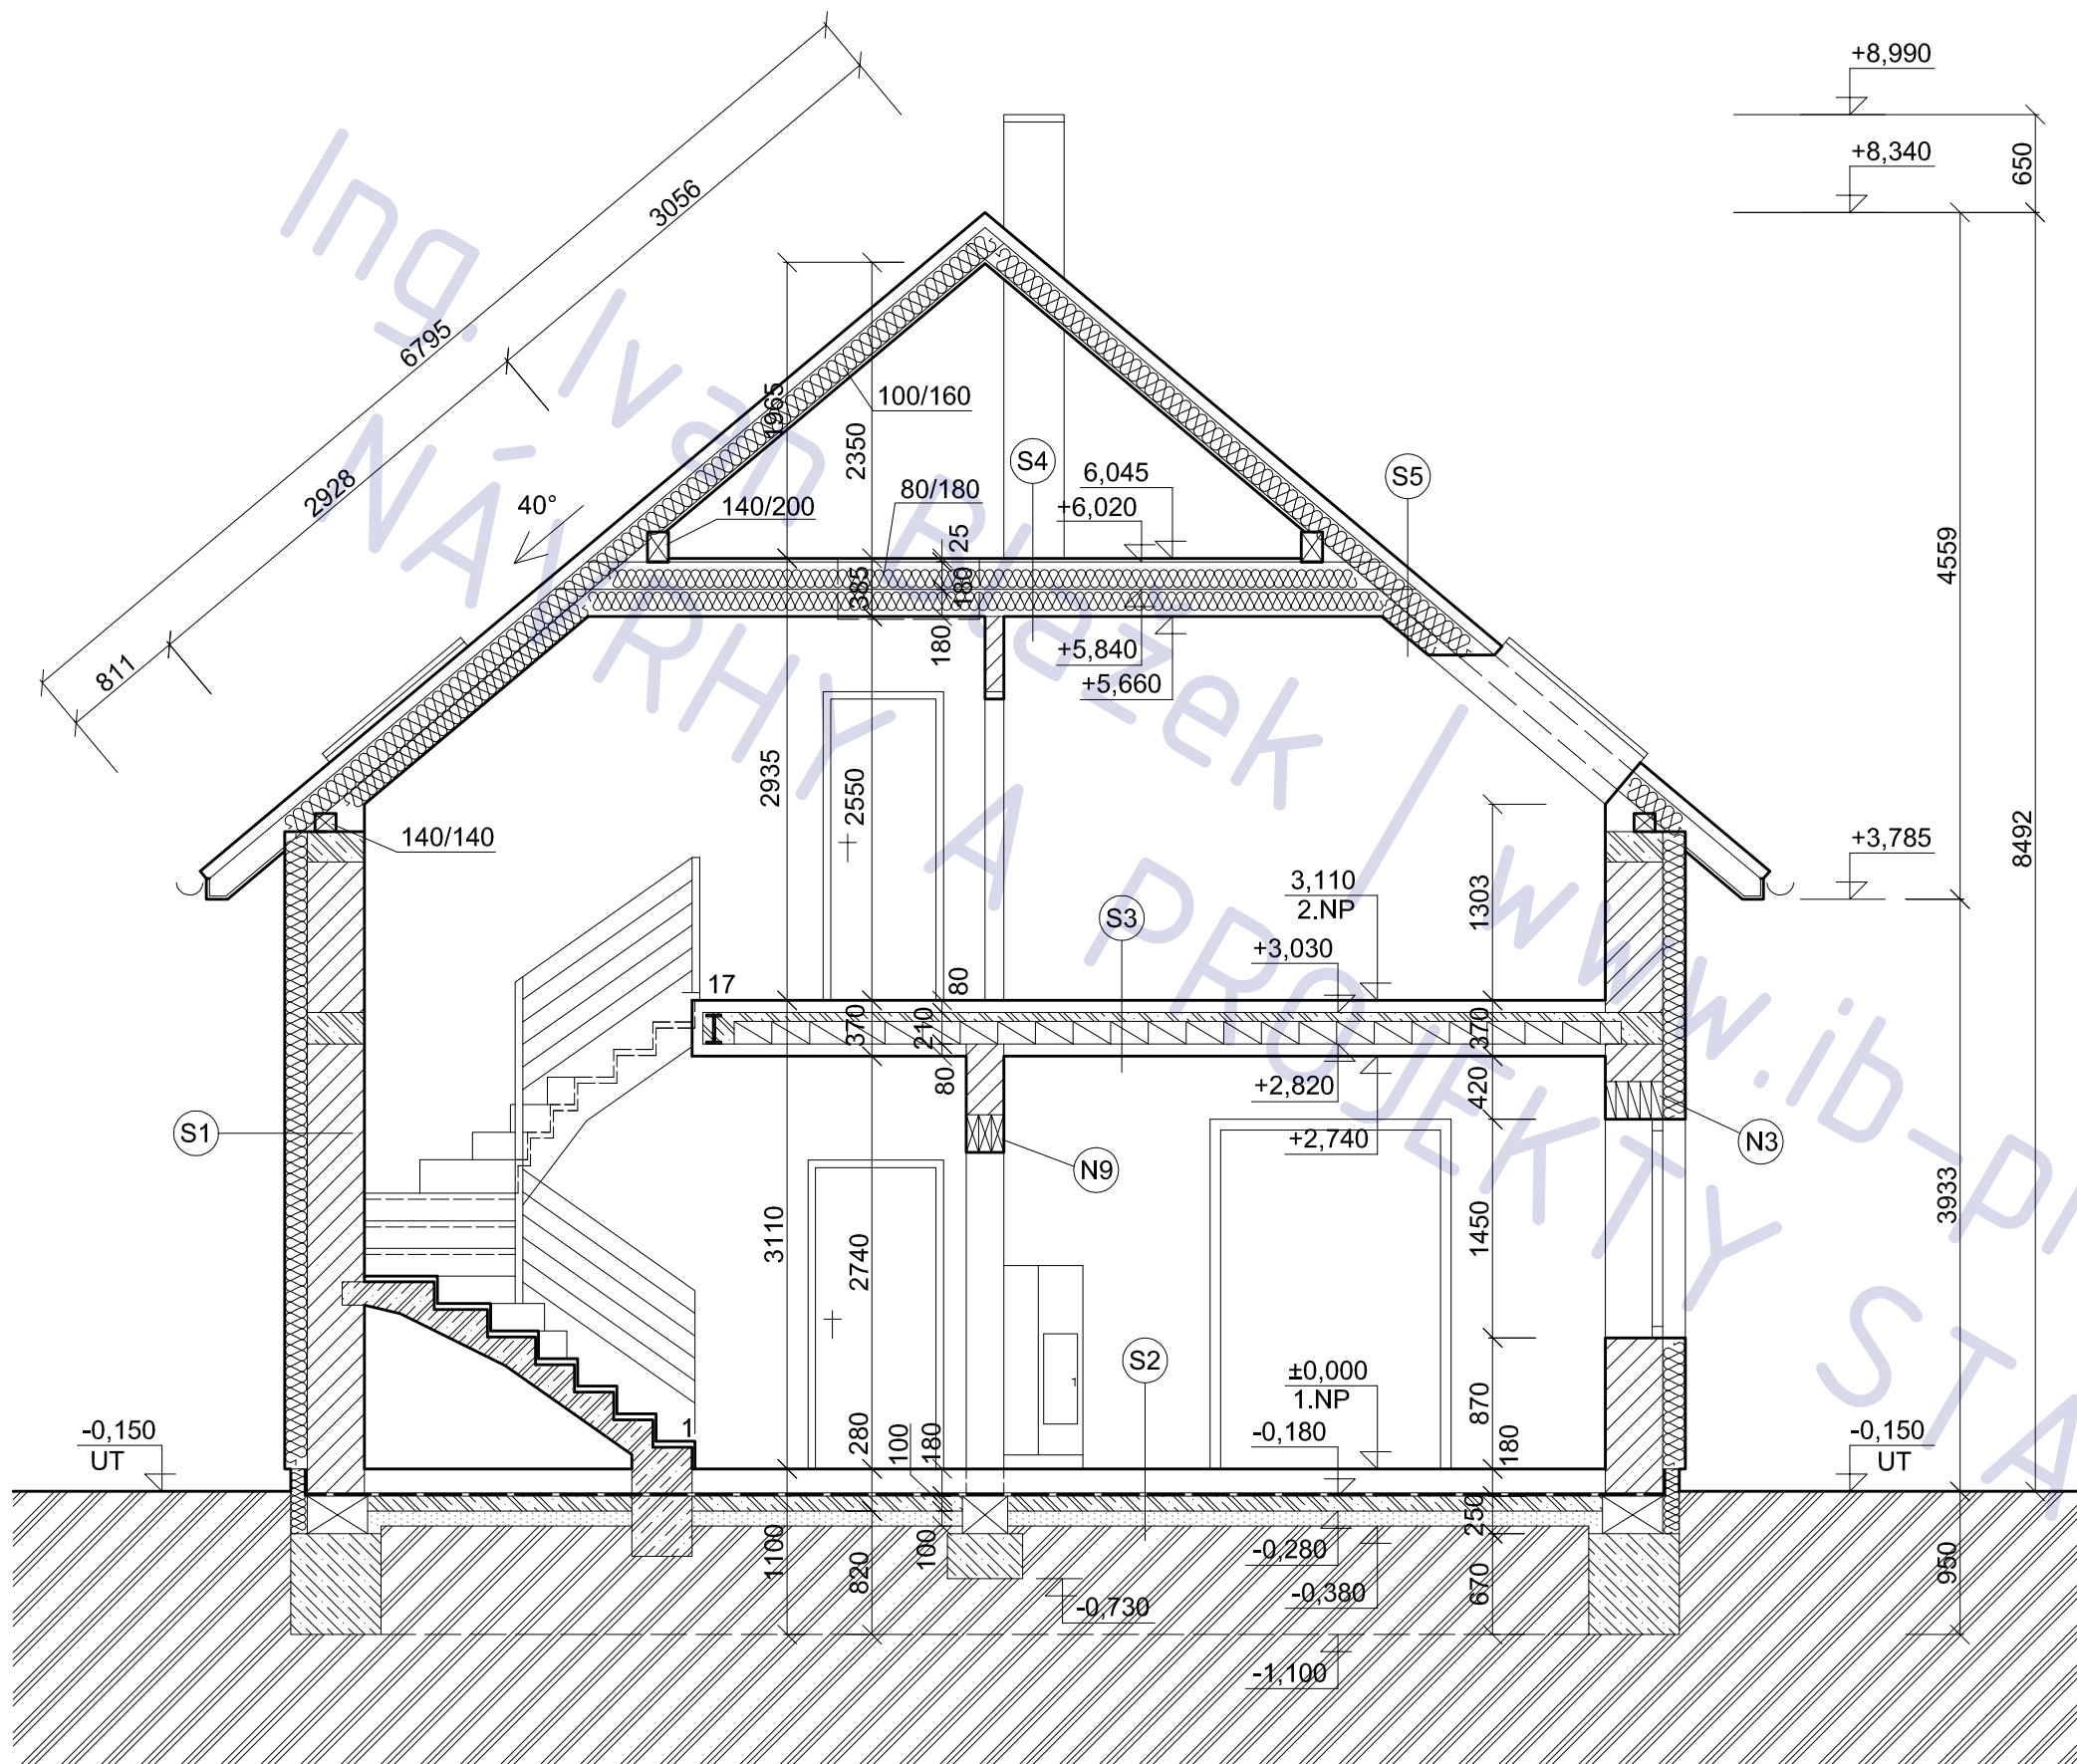

LEGENDA MATERIÁLU

	POROTHERM P+D
	beton prostý C 16/20
	železobeton
	tepelná izolace
	zemina

novostavba RODINNÉHO DOMU Milovice, Třešňová ulice

adresa Třešňová ul., Milovice
katastrální území a parcelní číslo
parc. 313 + 315/1, Milovice [695190]
stavebník
SJM Janovský Michal a Zdeňka
Dvořákova 342/1
Milovice
289 24

stupeň projektu
DSP

část projektu
stavební část

měřítko
1 : 50

datum
12.2012

projektant
Ing. Ivan Blažek


vypracovali
Ing. Ivan Blažek

název výkresu
ŘEZ A-A

číslo výkresu
A05

POZNÁMKA

tato dokumentace nenahrazuje prováděcí dokumentaci stavby

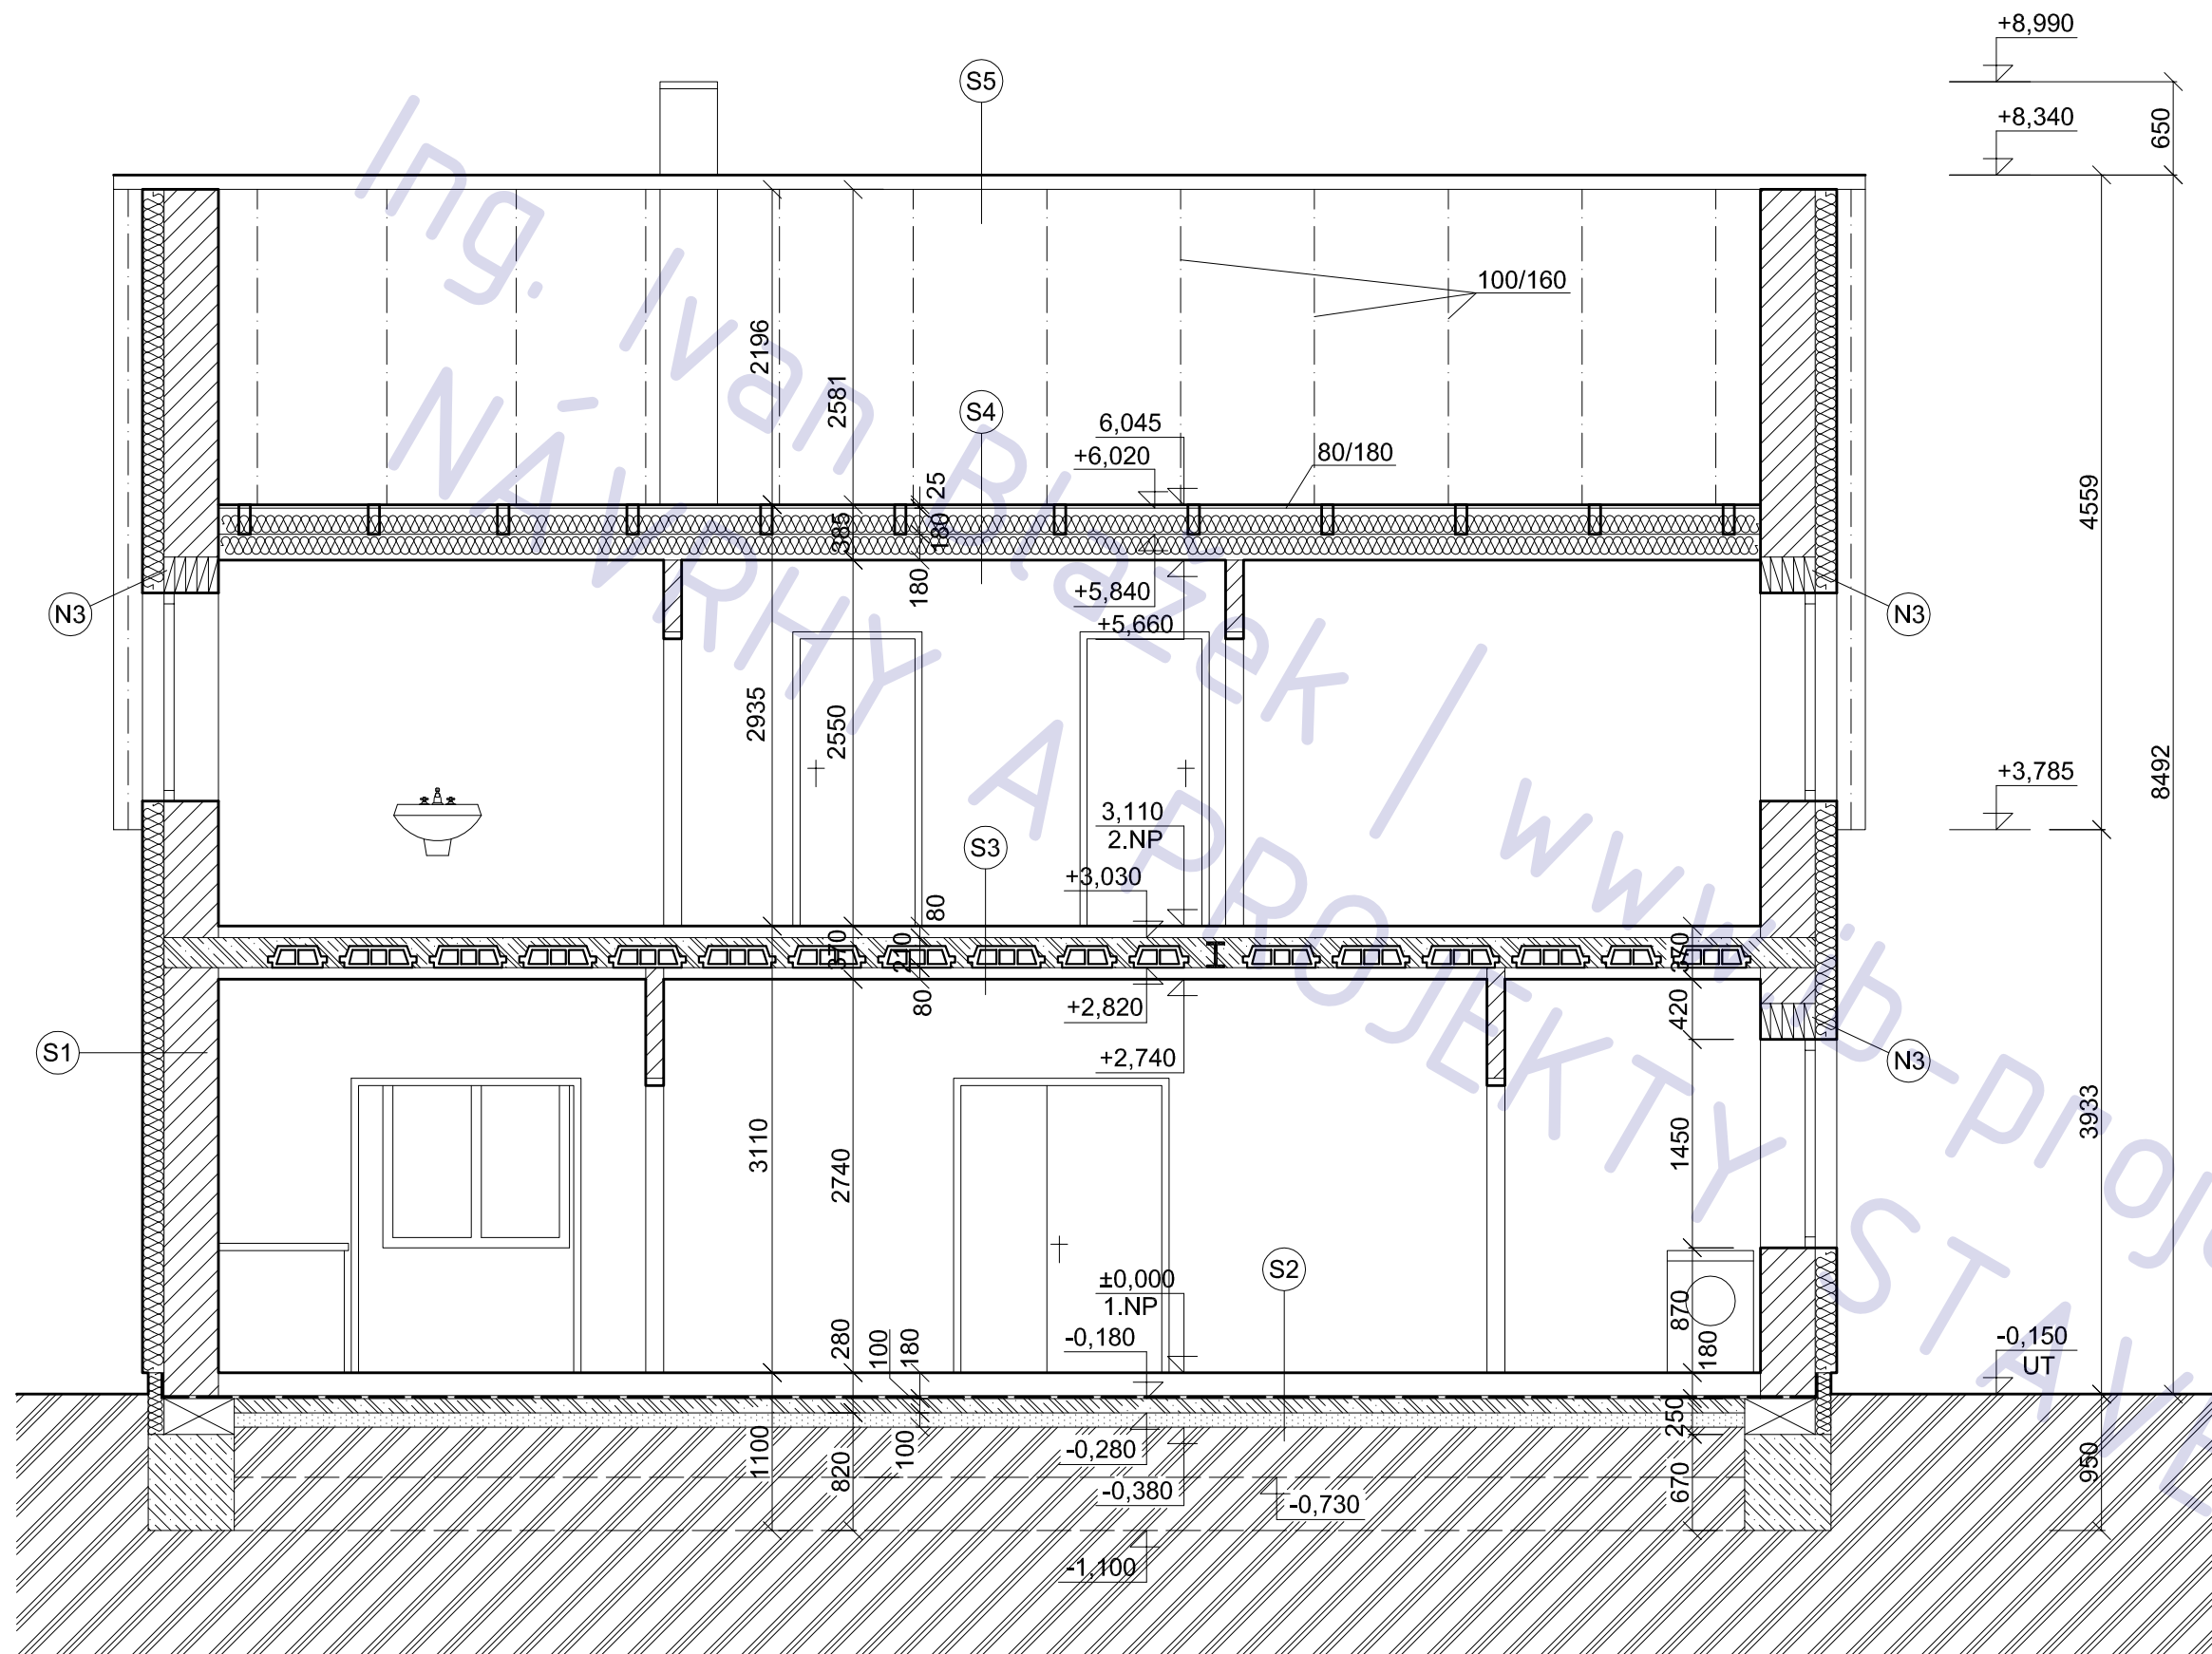

LEGENDA MATERIÁLU

	POROTHERM P+D
	beton prostý C 16/20
	železobeton
	tepelná izolace
	zemina

novostavba RODINNÉHO DOMU Milovice, Třešňová ulice

adresa Třešňová ul., Milovice
katastrální území a parcelní číslo
parc. 313 + 315/1, Milovice [695190]
stavebník
SJM Janovský Michal a Zdeňka
Dvořákova 342/1
Milovice
289 24

stupeň projektu
DSP

část projektu
stavební část

měřítko
1 : 50

datum
12.2012

projektant
Ing. Ivan Blažek

vypracovali
Ing. Ivan Blažek

název výkresu
ŘEZ B-B


číslo výkresu
A06

POZNÁMKA


tato dokumentace nenahrazuje prováděcí dokumentaci stavby




POHLED ZÁPADNÍ

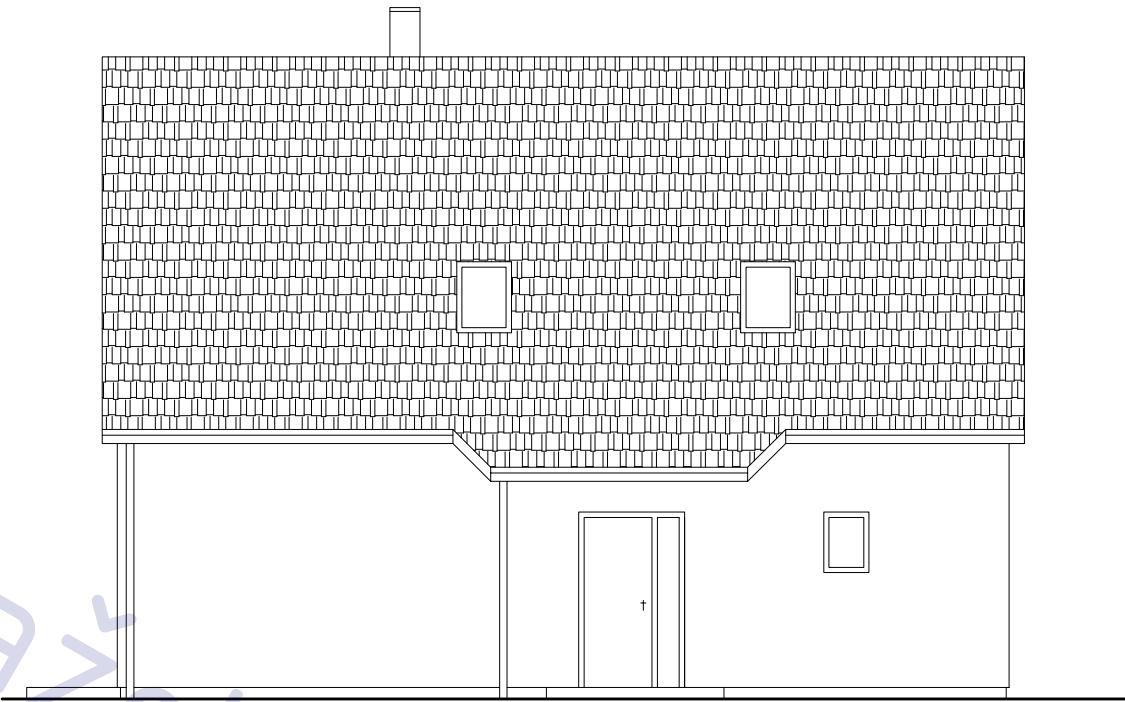

POHLED SEVERNÍ

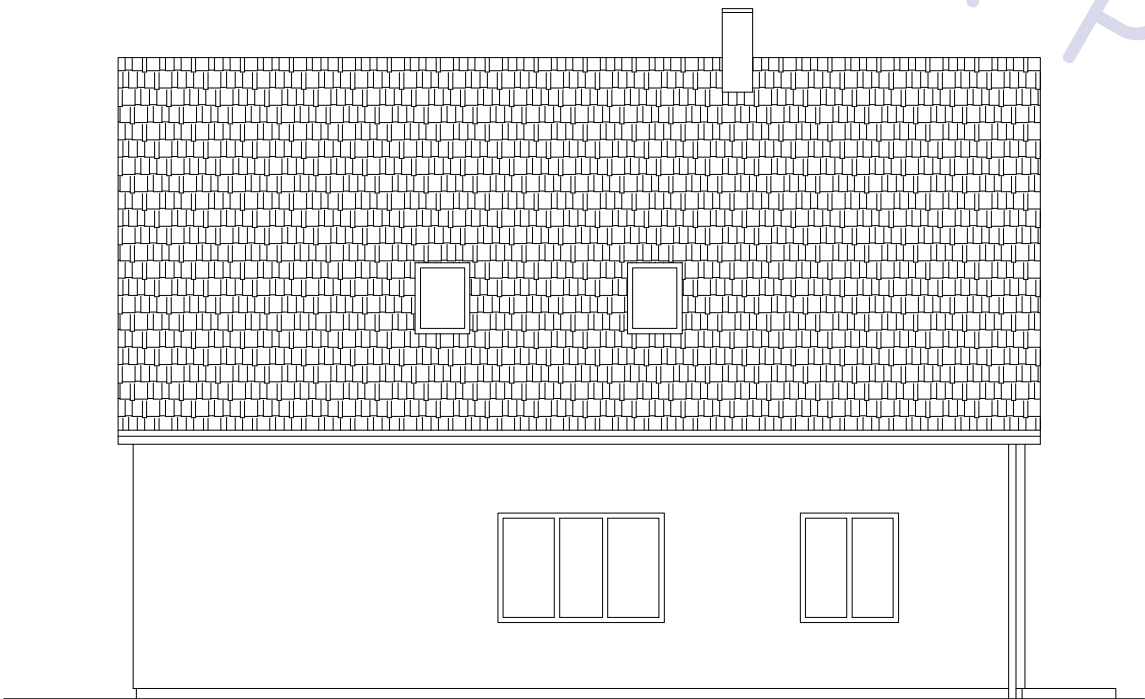

POHLED JIŽNÍ

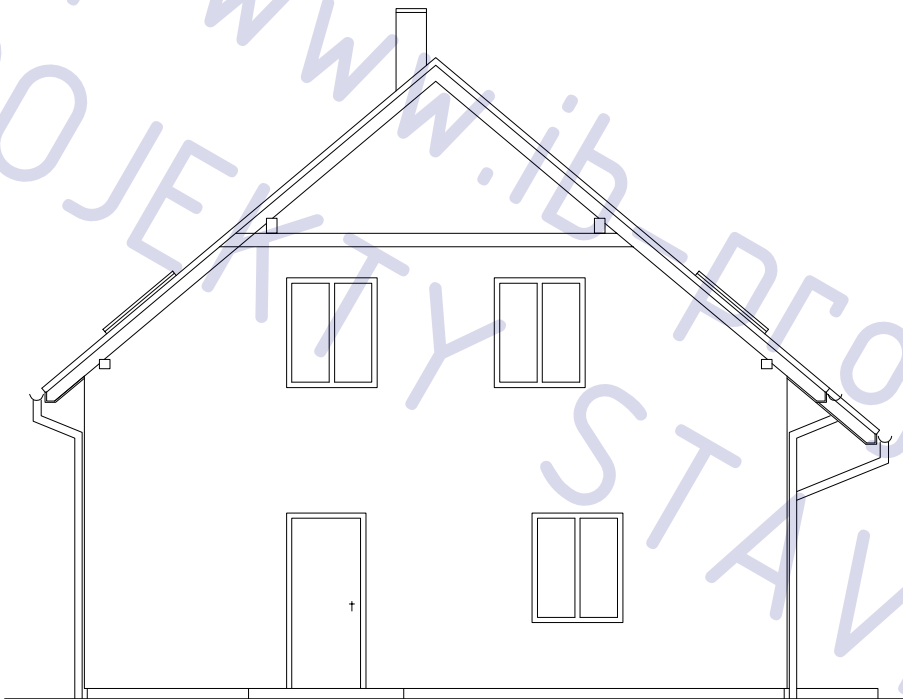

POHLED VÝCHODNÍ

novostavba RODINNÉHO DOMU
Milovice, Třešňová ulice

adresa Třešňová ul., Milovice

katastrální území a parcelní číslo
parc. 313 + 315/1, Milovice [695190]

stavebník
SJM Janovský Michal a Zdeňka
Dvořákova 342/1
Milovice
289 24

stupeň projektu
DSP

část projektu
stavební část

měřítko
1 : 100

datum
12.2012

projektant
Ing. Ivan Blažek


vypracovali
Ing. Ivan Blažek

název výkresu
POHLEDY

číslo výkresu
A07

POZNÁMKA

tato dokumentace nenahrazuje prováděcí dokumentaci stavby

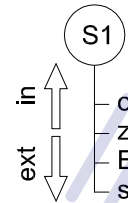

podlaha 1.NP

S2

1.NP ↑

zem. ↓

dlažba nebo lepená podlaha /16/

anhydrit /40/

EPS /120/

hydroizolace (Bitalbit S35) /4/

žb deska /100/

makadam /100/

terén

180 mm

strop nad 1.NP

S3

2.NP	↑	dlažba nebo lepená podlaha	/15/	} 210 80 mm
		anhydrit	/45/	
		EPS	/20/	
		beton + KARI	/60/	
		MIAKO 15/62,5	/150/	
1.NP	↓	zavěšený SDK podhled	/80/	

vodorovný pohled 2.NP

2.NP půda

- OSB /18/
- ISOVER DOMO (kleštiny) /160/
- ISOVER DOMO (podhled) /80/
- zavěšený SDK podhled /12,5/

šikmá střecha

S5

ext ↑

↓ in

- pálená střešní krytina
- latě 60/40
- kontralatě
- pojistná fólie
- krokve + min. vata 160 mm
- rošt z CD profilů + min. vata 80 mm
- PE Folie
- SDK podhled 1 x GKF

OBVODOVA STENA S1	
Vnitřní výpočtová teplota místnosti (podle ČSN 06 0210:1994) $t_i =$ 20 °C	
Výpočtová teplota vnějšího vzduchu (dle ČSN 73 0540 se pro obytné budovy volá $t_{ap} = t_i + 1$) $t_{ap} =$ 21 °C	
☒ Odpor při přestupu tepla na vnitřní straně konstrukce $R_{si} =$ 0.25 m²K/W $t_{s,i} =$ 19.68 °C	
<table><tr><td>Materiál</td><td>d [m]</td><td>λ [W/mK]</td><td></td><td></td><td></td><td></td><td></td><td></td><td></td></tr><tr><td>1. Omítka vápennocementová</td><td>0.015</td><td>0.99</td><td></td><td>$R_1 =$ 0.015 m²K/W</td><td>$t_{s,1} =$ 19.6 °C</td></tr><tr><td>2. POROTHERM 36,5 P+D - P10 tepelná izolace</td><td>0.38</td><td>0.149</td><td></td><td>$R_2 =$ 2.55 m²K/W</td><td>$t_{s,2} =$ 6.17 °C</td></tr><tr><td>3. Pěnový polystyren - PPS</td><td>0.15</td><td>0.044</td><td></td><td>$R_3 =$ 3.409 m²K/W</td><td>$t_{s,3} =$ -11.79 °C</td></tr><tr><td>4.</td><td>0.000</td><td>0.000</td><td></td><td>$R_4 =$ - m²K/W</td><td>$t_{s,4} =$ - °C</td></tr><tr><td>5.</td><td>0.000</td><td>0.000</td><td></td><td>$R_5 =$ - m²K/W</td><td>$t_{s,5} =$ - °C</td></tr><tr><td>6.</td><td>0.000</td><td>0.000</td><td></td><td>$R_6 =$ - m²K/W</td><td>$t_{s,6} =$ - °C</td></tr><tr><td colspan="2">$\Sigma d =$ 0.545 m</td><td></td><td></td><td>$R_N =$ 5.97 m²K/W</td><td></td></tr></table>										Materiál	d [m]	λ [W/mK]								1. Omítka vápennocementová	0.015	0.99		$R_1 =$ 0.015 m²K/W	$t_{s,1} =$ 19.6 °C	2. POROTHERM 36,5 P+D - P10 tepelná izolace	0.38	0.149		$R_2 =$ 2.55 m²K/W	$t_{s,2} =$ 6.17 °C	3. Pěnový polystyren - PPS	0.15	0.044		$R_3 =$ 3.409 m²K/W	$t_{s,3} =$ -11.79 °C	4.	0.000	0.000		$R_4 =$ - m²K/W	$t_{s,4} =$ - °C	5.	0.000	0.000		$R_5 =$ - m²K/W	$t_{s,5} =$ - °C	6.	0.000	0.000		$R_6 =$ - m²K/W	$t_{s,6} =$ - °C	$\Sigma d =$ 0.545 m				$R_N =$ 5.97 m²K/W	
Materiál	d [m]	λ [W/mK]	
1. Omítka vápennocementová	0.015	0.99		$R_1 =$ 0.015 m²K/W	$t_{s,1} =$ 19.6 °C	
2. POROTHERM 36,5 P+D - P10 tepelná izolace	0.38	0.149		$R_2 =$ 2.55 m²K/W	$t_{s,2} =$ 6.17 °C	
3. Pěnový polystyren - PPS	0.15	0.044		$R_3 =$ 3.409 m²K/W	$t_{s,3} =$ -11.79 °C	
4.	0.000	0.000		$R_4 =$ - m²K/W	$t_{s,4} =$ - °C	
5.	0.000	0.000		$R_5 =$ - m²K/W	$t_{s,5} =$ - °C	
6.	0.000	0.000		$R_6 =$ - m²K/W	$t_{s,6} =$ - °C	
$\Sigma d =$ 0.545 m				$R_N =$ 5.97 m²K/W	
☒ Odpor při přestupu tepla na vnější straně konstrukce $R_{se} =$ 0.04 m²K/W $t_{s,e} =$ -12 °C	
Součinitel prostupu tepla $U =$ 0.16 W/m²K Tepelný odpor konstrukce $R_T =$ 6.26 m²K/W	

STRECHA S4 - S5

Vnitřní výpočtová teplota místnosti (podle ČSN 06 0210:1994) $t_i = 20$ °C

Výpočtová teplota vnitřního vzduchu (dle ČSN 73 0540 se pro obytné budovy volí $t_{ap} = t_i + 1$) $t_{ap} = 21$ °C

☒ Odpor při přestupu tepla na vnitřní straně konstrukce $R_{si} = 0.1$ m²K/W $t_{si,0} = 20.42$ °C

	Materiál	d [m]	λ [W/mK]				
interiér	1. Sádrokarton	0.012	0.22		$R_1 = 0.055$ m²K/W	$t_{si,1} = 20.1$ °C	
	2. ORSIL L	0.24	0.044		$R_2 = 5.455$ m²K/W	$t_{si,2} = -11.77$ °C	
	3.				$R_3 = -$ m²K/W	$t_{si,3} = -$ °C	
exteriér	4.	0.000	0.000		$R_4 = -$ m²K/W	$t_{se,4} = -$ °C	
	5.	0.000	0.000		$R_5 = -$ m²K/W	$t_{se,5} = -$ °C	
	6.	0.000	0.000		$R_6 = -$ m²K/W	$t_{se,6} = -$ °C	
		$\Sigma d = 0.252$ m		$R_K = 5.51$ m²K/W			

☒ Odpor při přestupu tepla na vnější straně konstrukce $R_{se} = 0.04$ m²K/W $t_{se} = -12$ °C

Součinitel prostupu tepla $U = 0.18$ W/m²K Tepelný odpor konstrukce $R_T = 5.65$ m²K/W

PODLAHA S2											
Vnitřní výpočtová teplota místnosti (podle ČSN 06 0210:1994) $t_i =$								20	°C		
Výpočtová teplota vnitřního vzduchu (dle ČSN 73 0540 se pro obytné budovy volí $t_{ap} = t_i + 1$) $t_{ap} =$								21	°C		
☒ Odpor při přestupu tepla na vnitřní straně konstrukce								$R_{si} = 0.17$	m^2K/W ???	$t_{si,0} = 20.11$	°C
interiér ↑ exteriér	Materiál	d [m]	λ [W/mK]								
	1. dlažba	0.015	0.51		$R_1 = 0.029$	m^2K/W	$t_{si,1} = 19.95$	°C			
	2. anhydrit	0.04	1.23		$R_2 = 0.033$	m^2K/W	$t_{si,2} = 19.78$	°C			
	3. Pénový polystyren - PPS	0.12	0.044		$R_3 = 2.727$	m^2K/W	$t_{si,3} = 5.43$	°C			
	4. Beton hutný	0.1	1.23		$R_4 = 0.081$	m^2K/W	$t_{si,4} = 5$	°C			
	5.	0.000	0.000		$R_5 = -$	m^2K/W	$t_{si,5} = -$	°C			
6.	0.000	0.000		$R_6 = -$	m^2K/W	$t_{si,6} = -$	°C				
		$\Sigma d = 0.275$	m		$R_{s1} = 2.87$	m^2K/W ???					
☒ Odpor při přestupu tepla na vnější straně konstrukce								$R_{se} = 0$	m^2K/W ???	$t_{se} = 5$	°C
Součinitel prostupu tepla $U = 0.33$				W/m ² K	Teplotný odpor konstrukce $R_T = 3.04$		m^2K/W ???				

SJM Janovský Michal a Zdeňka
Dvořákova 342/1
Milovice
289 24

DSP

stavební část

1 : 50

12.2012

Ing. Ivan Blažek

Ing. Ivan Blažek

SKLADBY

A08

tato dokumentace nenahrazuje prováděcí dokumentaci stavby

VÝPIS PRVKŮ

č.	název	rozměr	ks
A1	strop. vložka MIAKO 15 - 62,5	525/150/250	411
A2	strop. nosník POROTHERM POT	4250/105/135	15
A3	strop. nosník POROTHERM POT	3250/105/135	13
A4	strop. nosník POROTHERM POT	2500/105/135	4

POZNÁMKA

- věnce a dobetonávky z betonu C 20/25
- zmonolitňující deska z betonu C 20/25 + KARI Ø5 - 150/150

novostavba RODINNÉHO DOMU
Milovice, Třešňová ulice

adresa Třešňová ul., Milovice
katastrální území a parcelní číslo
parc. 313 + 315/1, Milovice [695190]
stavebník
SJM Janovský Michal a Zdeňka
Dvořákova 342/1
Milovice
289 24

stupeň projektu
DSP

část projektu
STATIKA


měřítko
1 : 50

datum
12.2012

projektant
Ing. Ivan Blažek

vypracovali
Ing. Ivan Blažek

název výkresu
STROP NAD 1.NP
číslo výkresu
S02

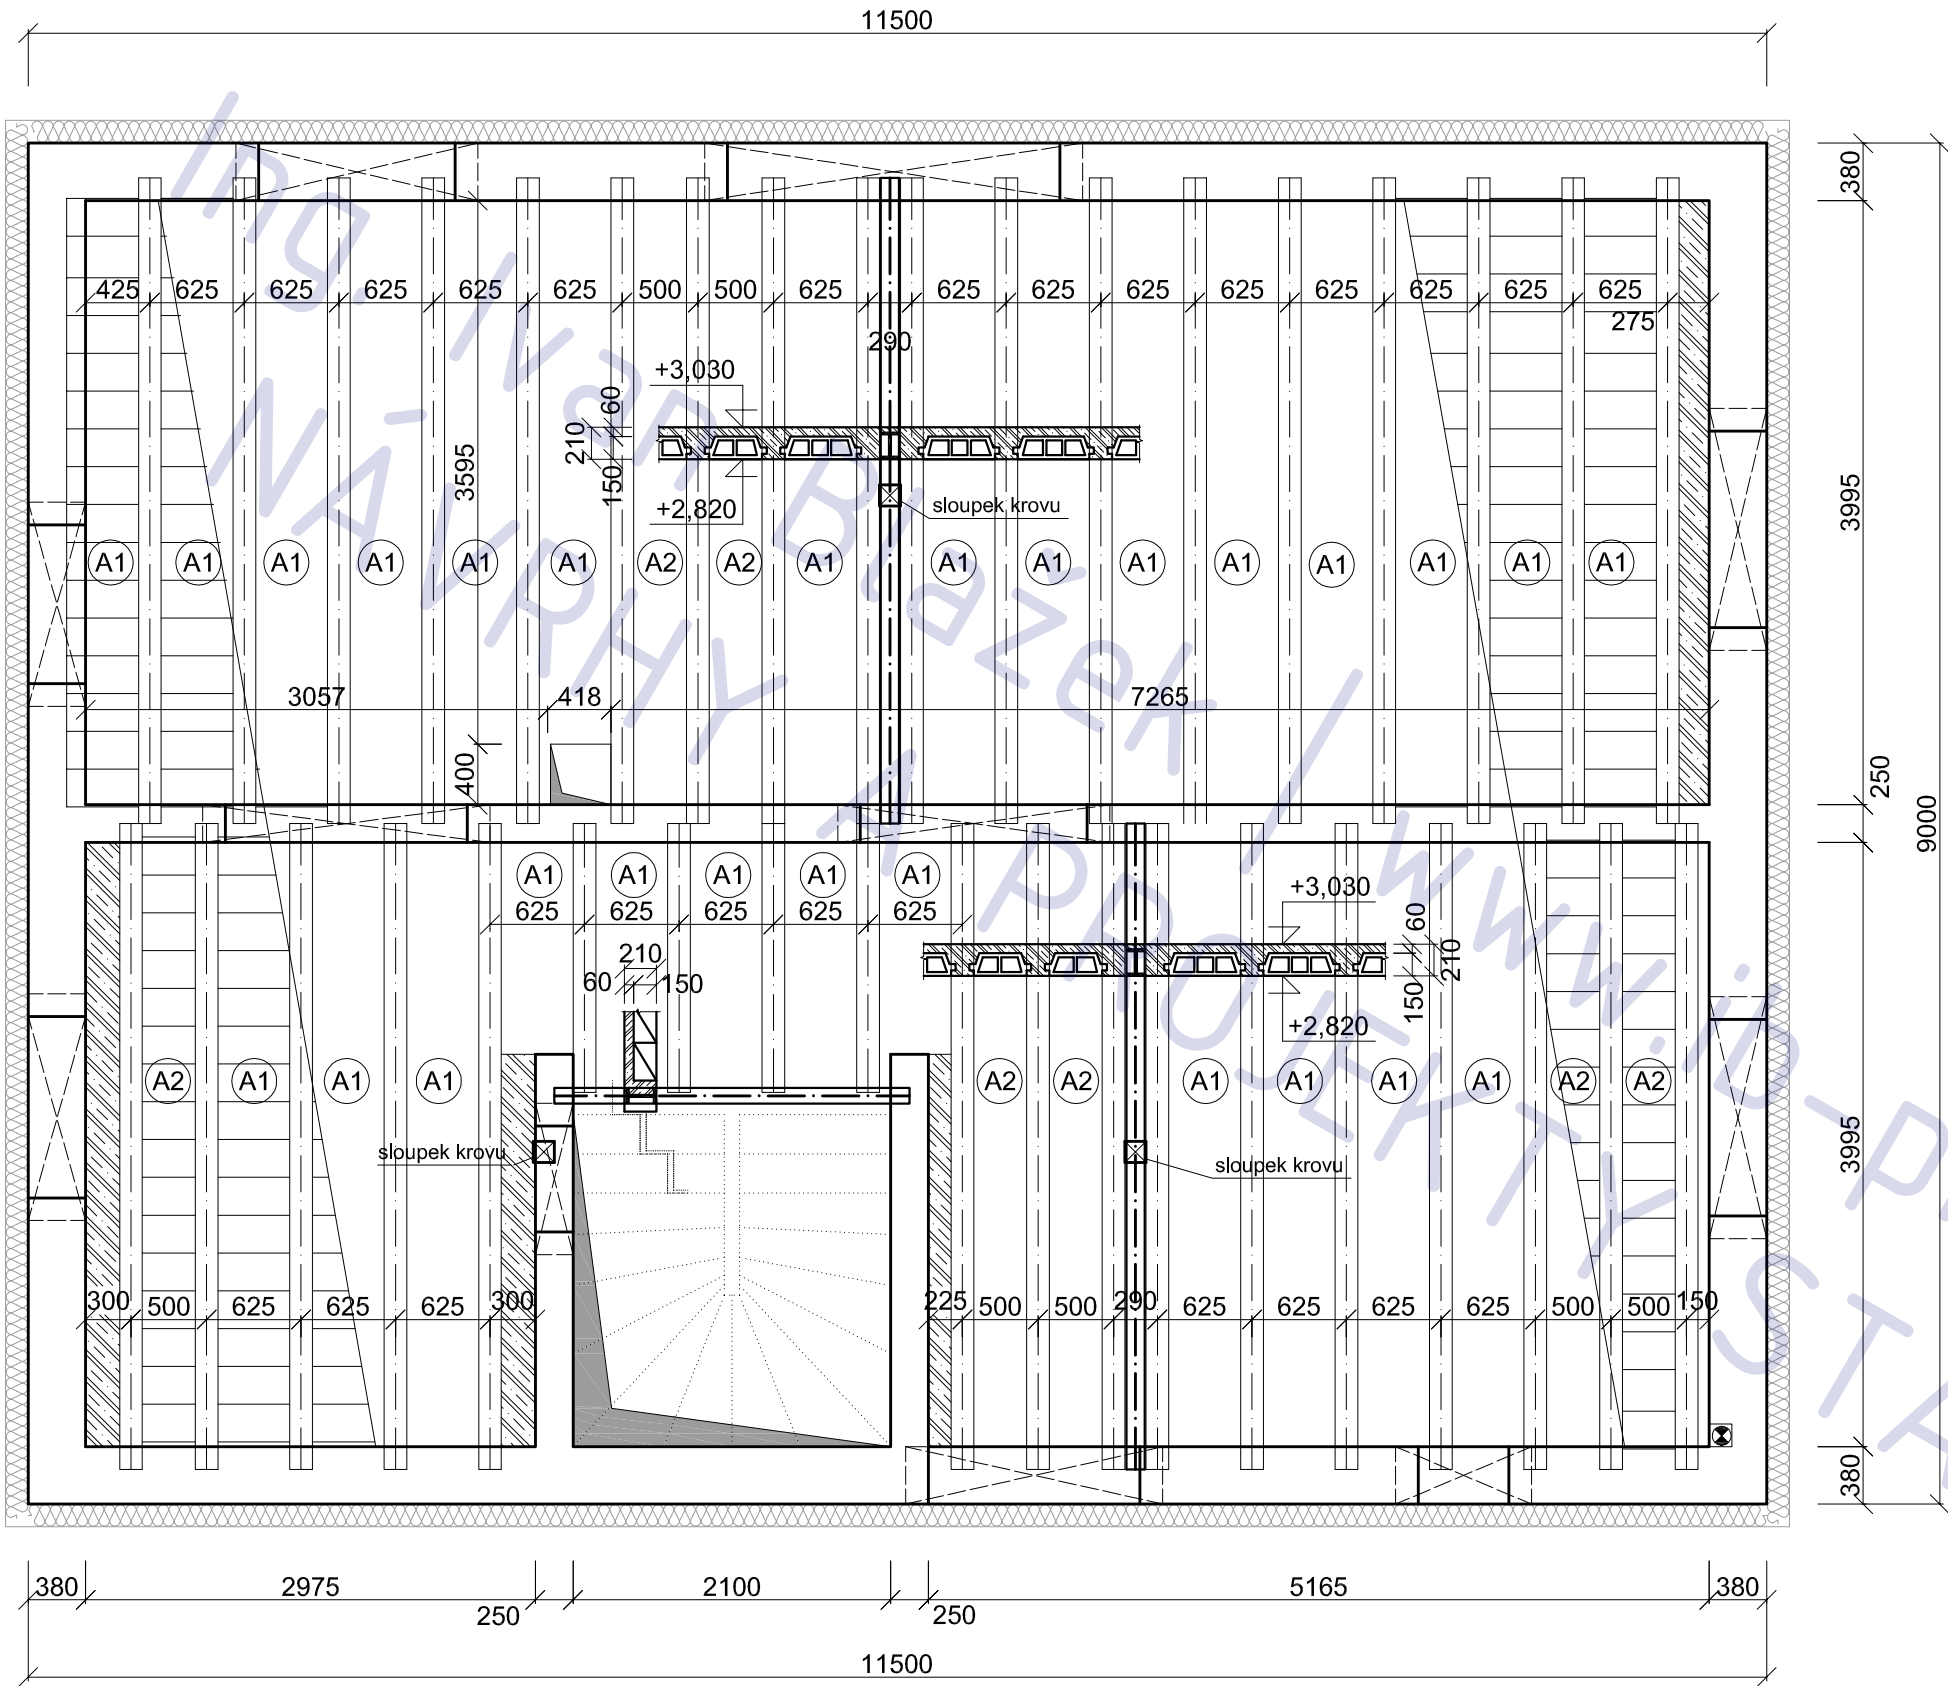

POZNÁMKA


tato dokumentace nenahrazuje prováděcí dokumentaci stavby

ČÁST TZB

novostavba RD , Milovice (Nkb)

LEGENDA MÍSTNOSTÍ

ozn.	účel	podlaha	
		m 2	povrch
1.01	zádveří	4,3	ker. dlažba
1.02	chodba	7,6	ker. dlažba
1.03	kuchyň	10,0	ker. dlažba
1.04	jídlna	11,7	ker. dlažba
1.05	OP	25,5	lamino
1.06	tech. komora	5,0	ker. dlažba
1.07	koupelna / WC	3,5	ker. dlažba
1.08	spíž	1,9	ker. dlažba

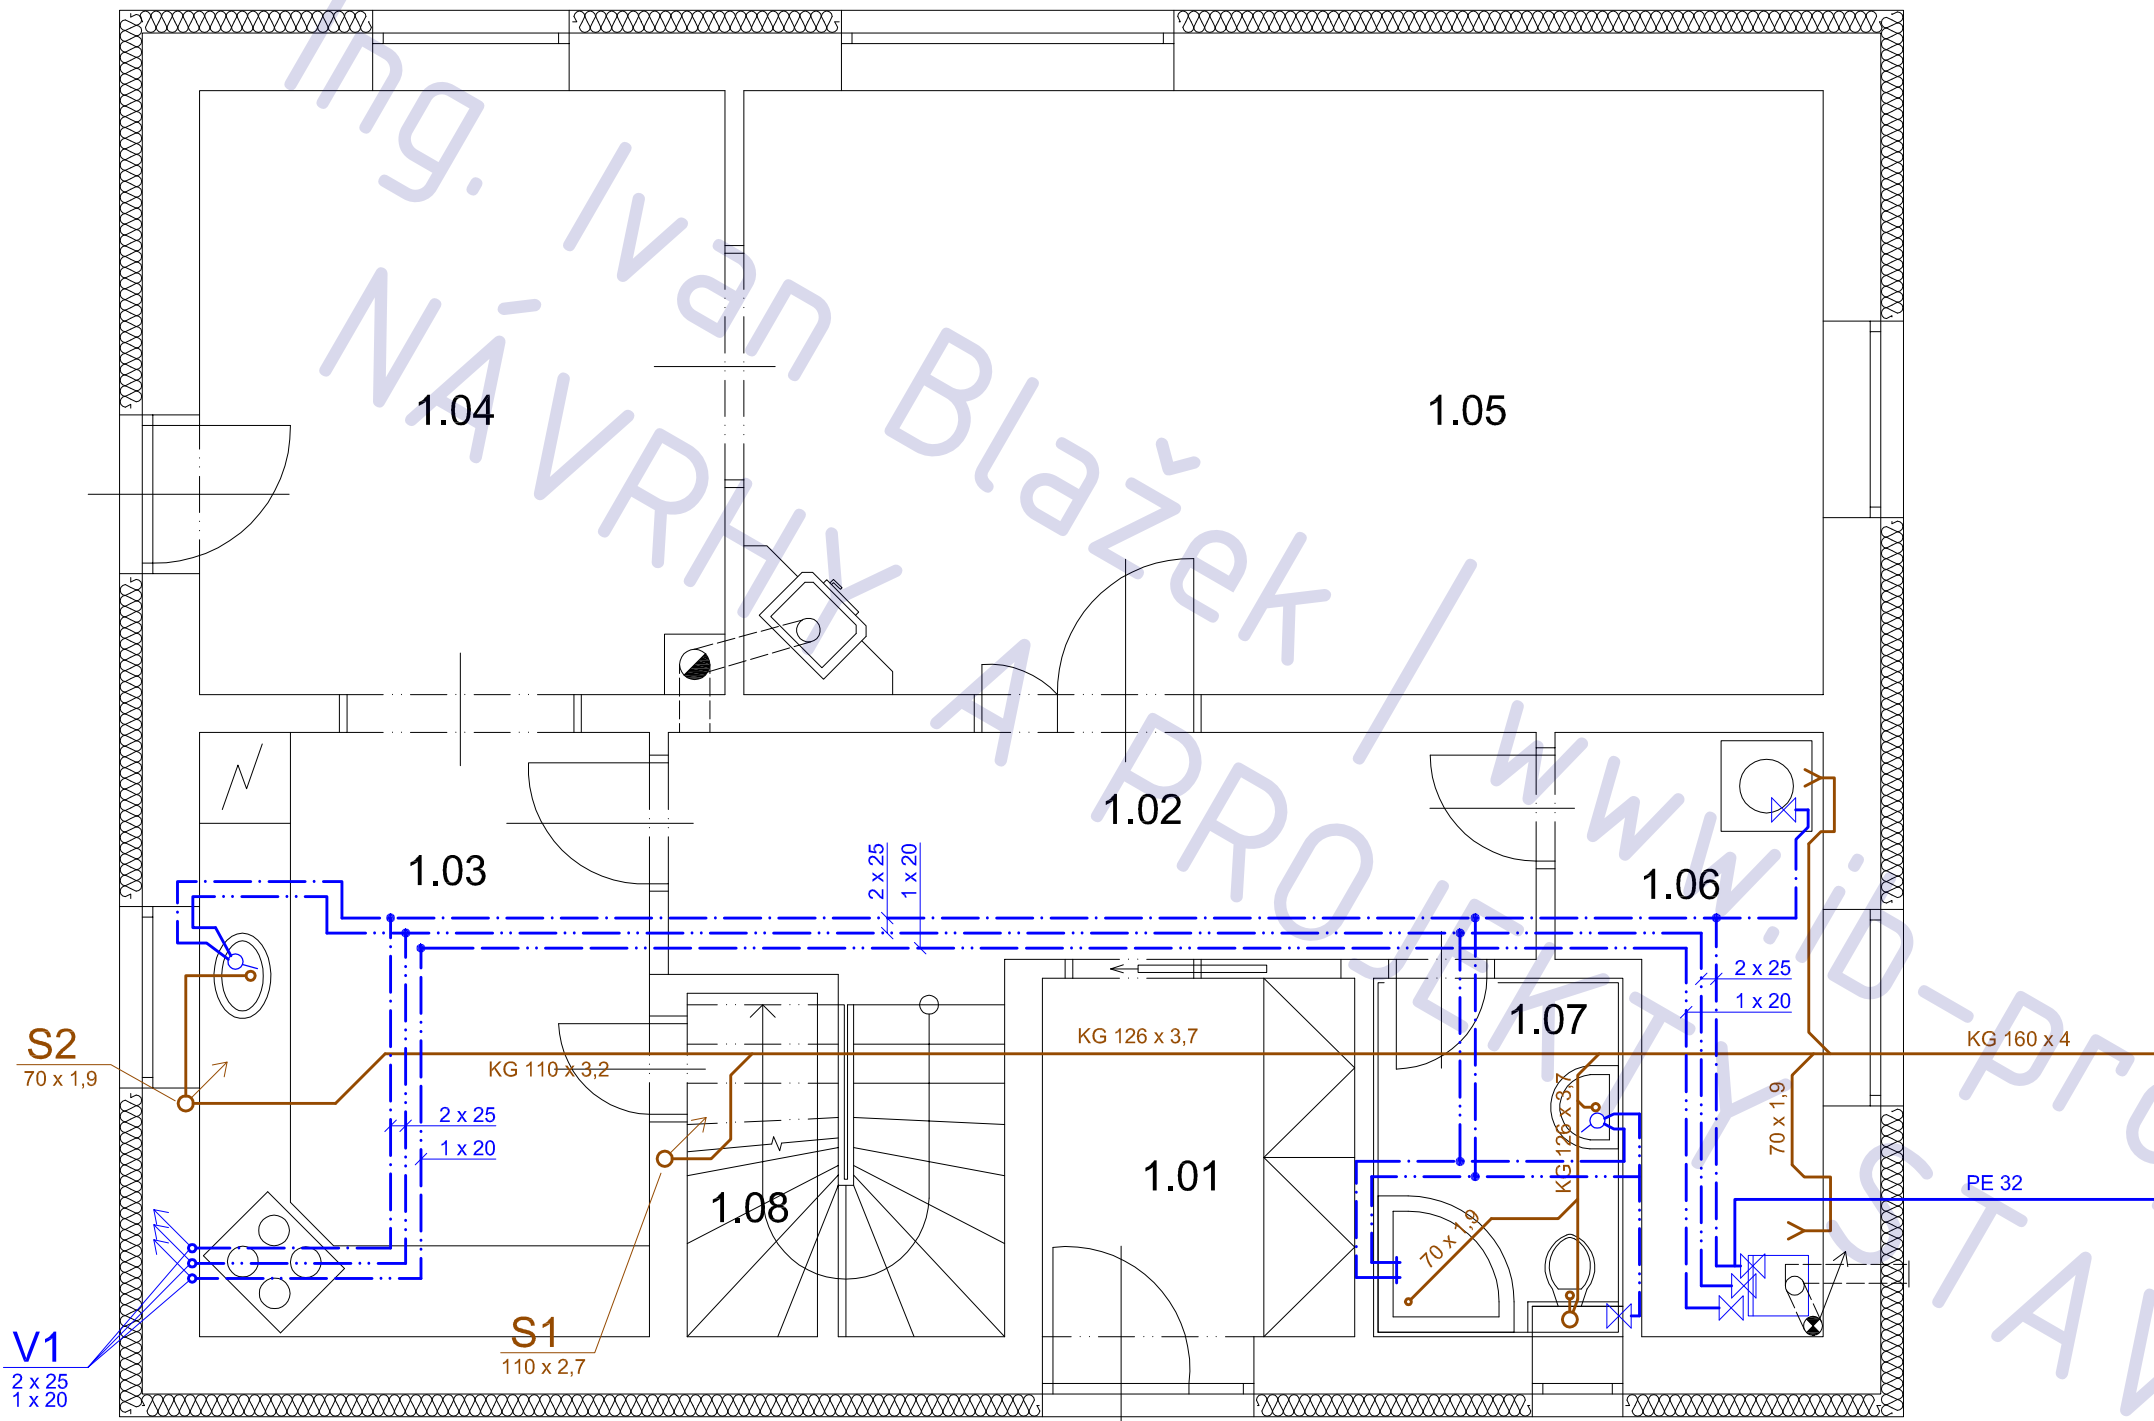

novostavba RODINNÉHO DOMU
Milovice, Třešňová ulice

adresa Třešňová ul., Milovice

katastrální území a parcelní číslo

parc. 313 + 315/1, Milovice [695190]

stavebník

SJM Janovský Michal a Zdeňka
Dvořákova 342/1
Milovice
289 24

stupeň projektu

DSP

část projektu

část TZB

měřítko

1 : 50

datum

12.2012

projektant

Ing. Ivan Blažek

vypracovali

Ing. Ivan Blažek

název výkresu

KANALIZACE / VODA - 1.NP

číslo výkresu

T02

POZNÁMKA

tato dokumentace nenahrazuje prováděcí dokumentaci stavby

LEGENDA MÍSTNOSTÍ

ozn.	účel	podlaha	
		m 2	povrch
2.01	chodba	6,0	lamino
2.02	koupelna / WC	10,8	ker. dlažba
2.03	ložnice	17,2	lamino
2.04	pokoj	18,5	lamino
2.05	pokoj	14,0	lamino
2.06	šatna	3,4	lamino

novostavba RODINNÉHO DOMU
Milovice, Třešňová ulice

adresa Třešňová ul., Milovice

katastrální území a parcelní číslo

parc. 313 + 315/1, Milovice [695190]

stavebník
SJM Janovský Michal a Zdeňka
Dvořáková 342/1
Milovice
289 24

stupeň projektu
DSP

část projektu
část TZB

měřítko
1 : 50


datum
12.2012

projektant
Ing. Ivan Blažek

vypracovali
Ing. Ivan Blažek

název výkresu
KANALIZACE / VODA 2.NP

číslo výkresu
T03

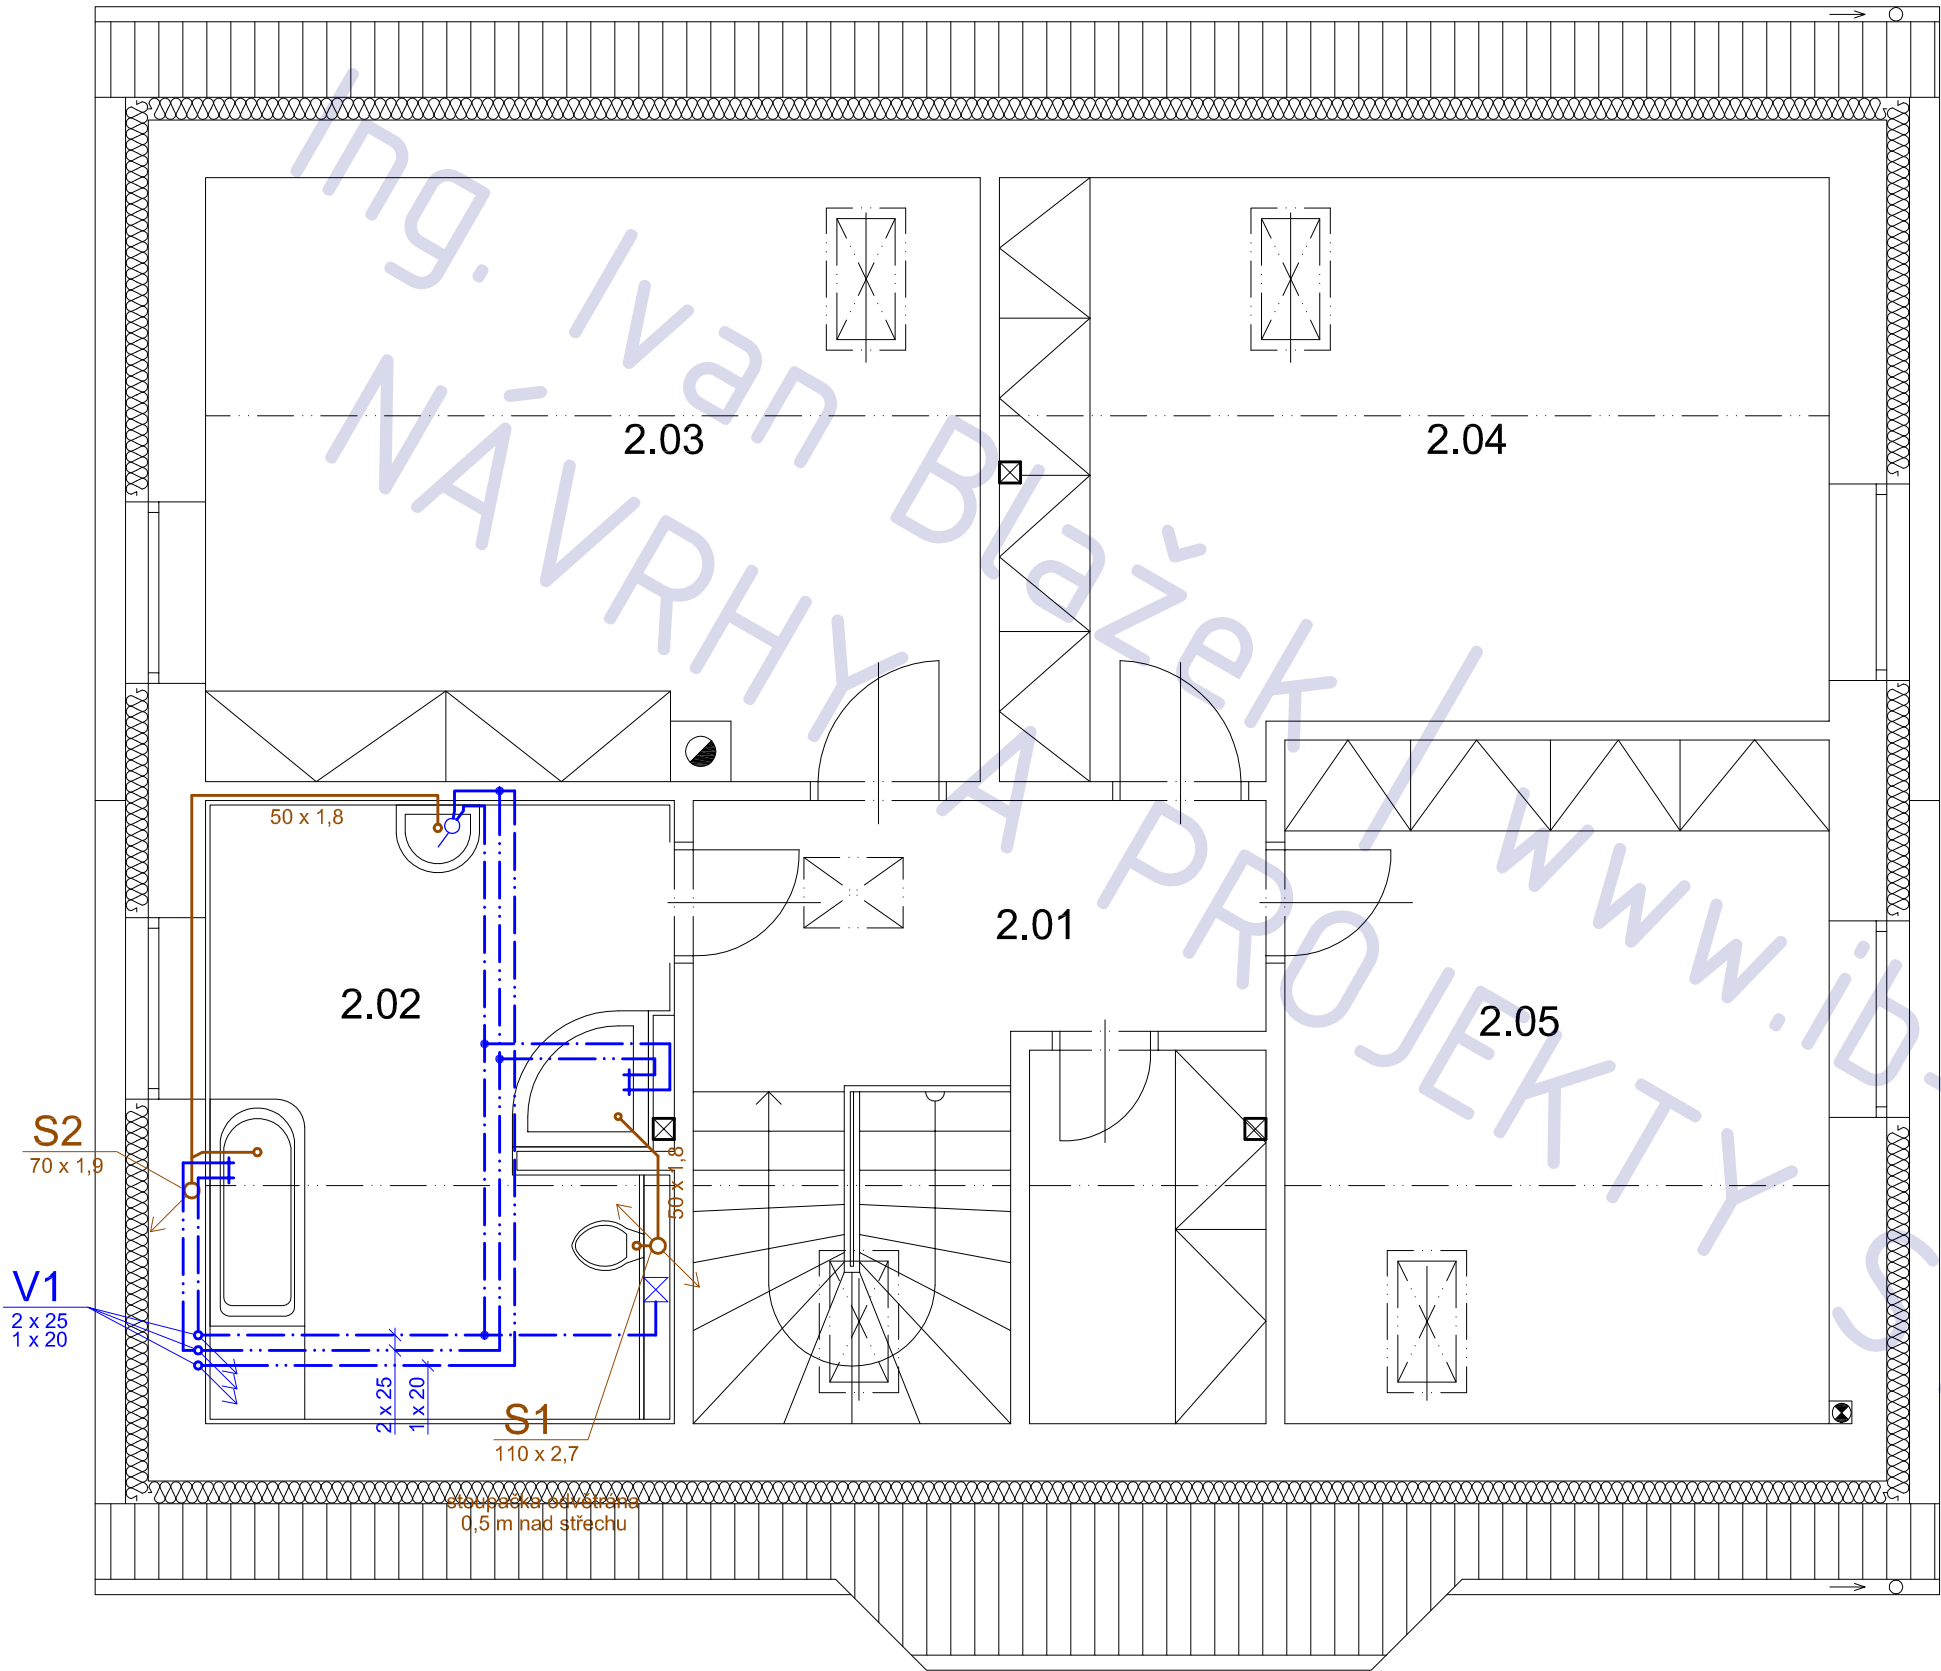

POZNÁMKA

tato dokumentace nenahrazuje prováděcí dokumentaci stavby

LEGENDA MÍSTNOSTÍ

ozn.	účel	podlaha	
		m 2	povrch
1.01	zádveří	4,3	ker. dlažba
1.02	chodba	7,6	ker. dlažba
1.03	kuchyň	10,0	ker. dlažba
1.04	jídlna	11,7	ker. dlažba
1.05	OP	25,5	lamino
1.06	tech. komora	5,0	ker. dlažba
1.07	koupelna / WC	3,5	ker. dlažba
1.08	spíž	1,9	ker. dlažba

novostavba RODINNÉHO DOMU Milovice, Třešňová ulice

adresa Třešňová ul., Milovice

katastrální území a parcelní číslo

parc. 313 + 315/1, Milovice [695190]

stavebník

SJM Janovský Michal a Zdeňka
Dvořáková 342/1
Milovice
289 24

stupeň projektu

DSP

část projektu

část TZB

měřítko

1 : 50

datum

12.2012

projektant

Ing. Ivan Blažek

vypracovali


Ing. Ivan Blažek

název výkresu

VYTÁPĚNÍ - 1.NP

číslo výkresu

T04

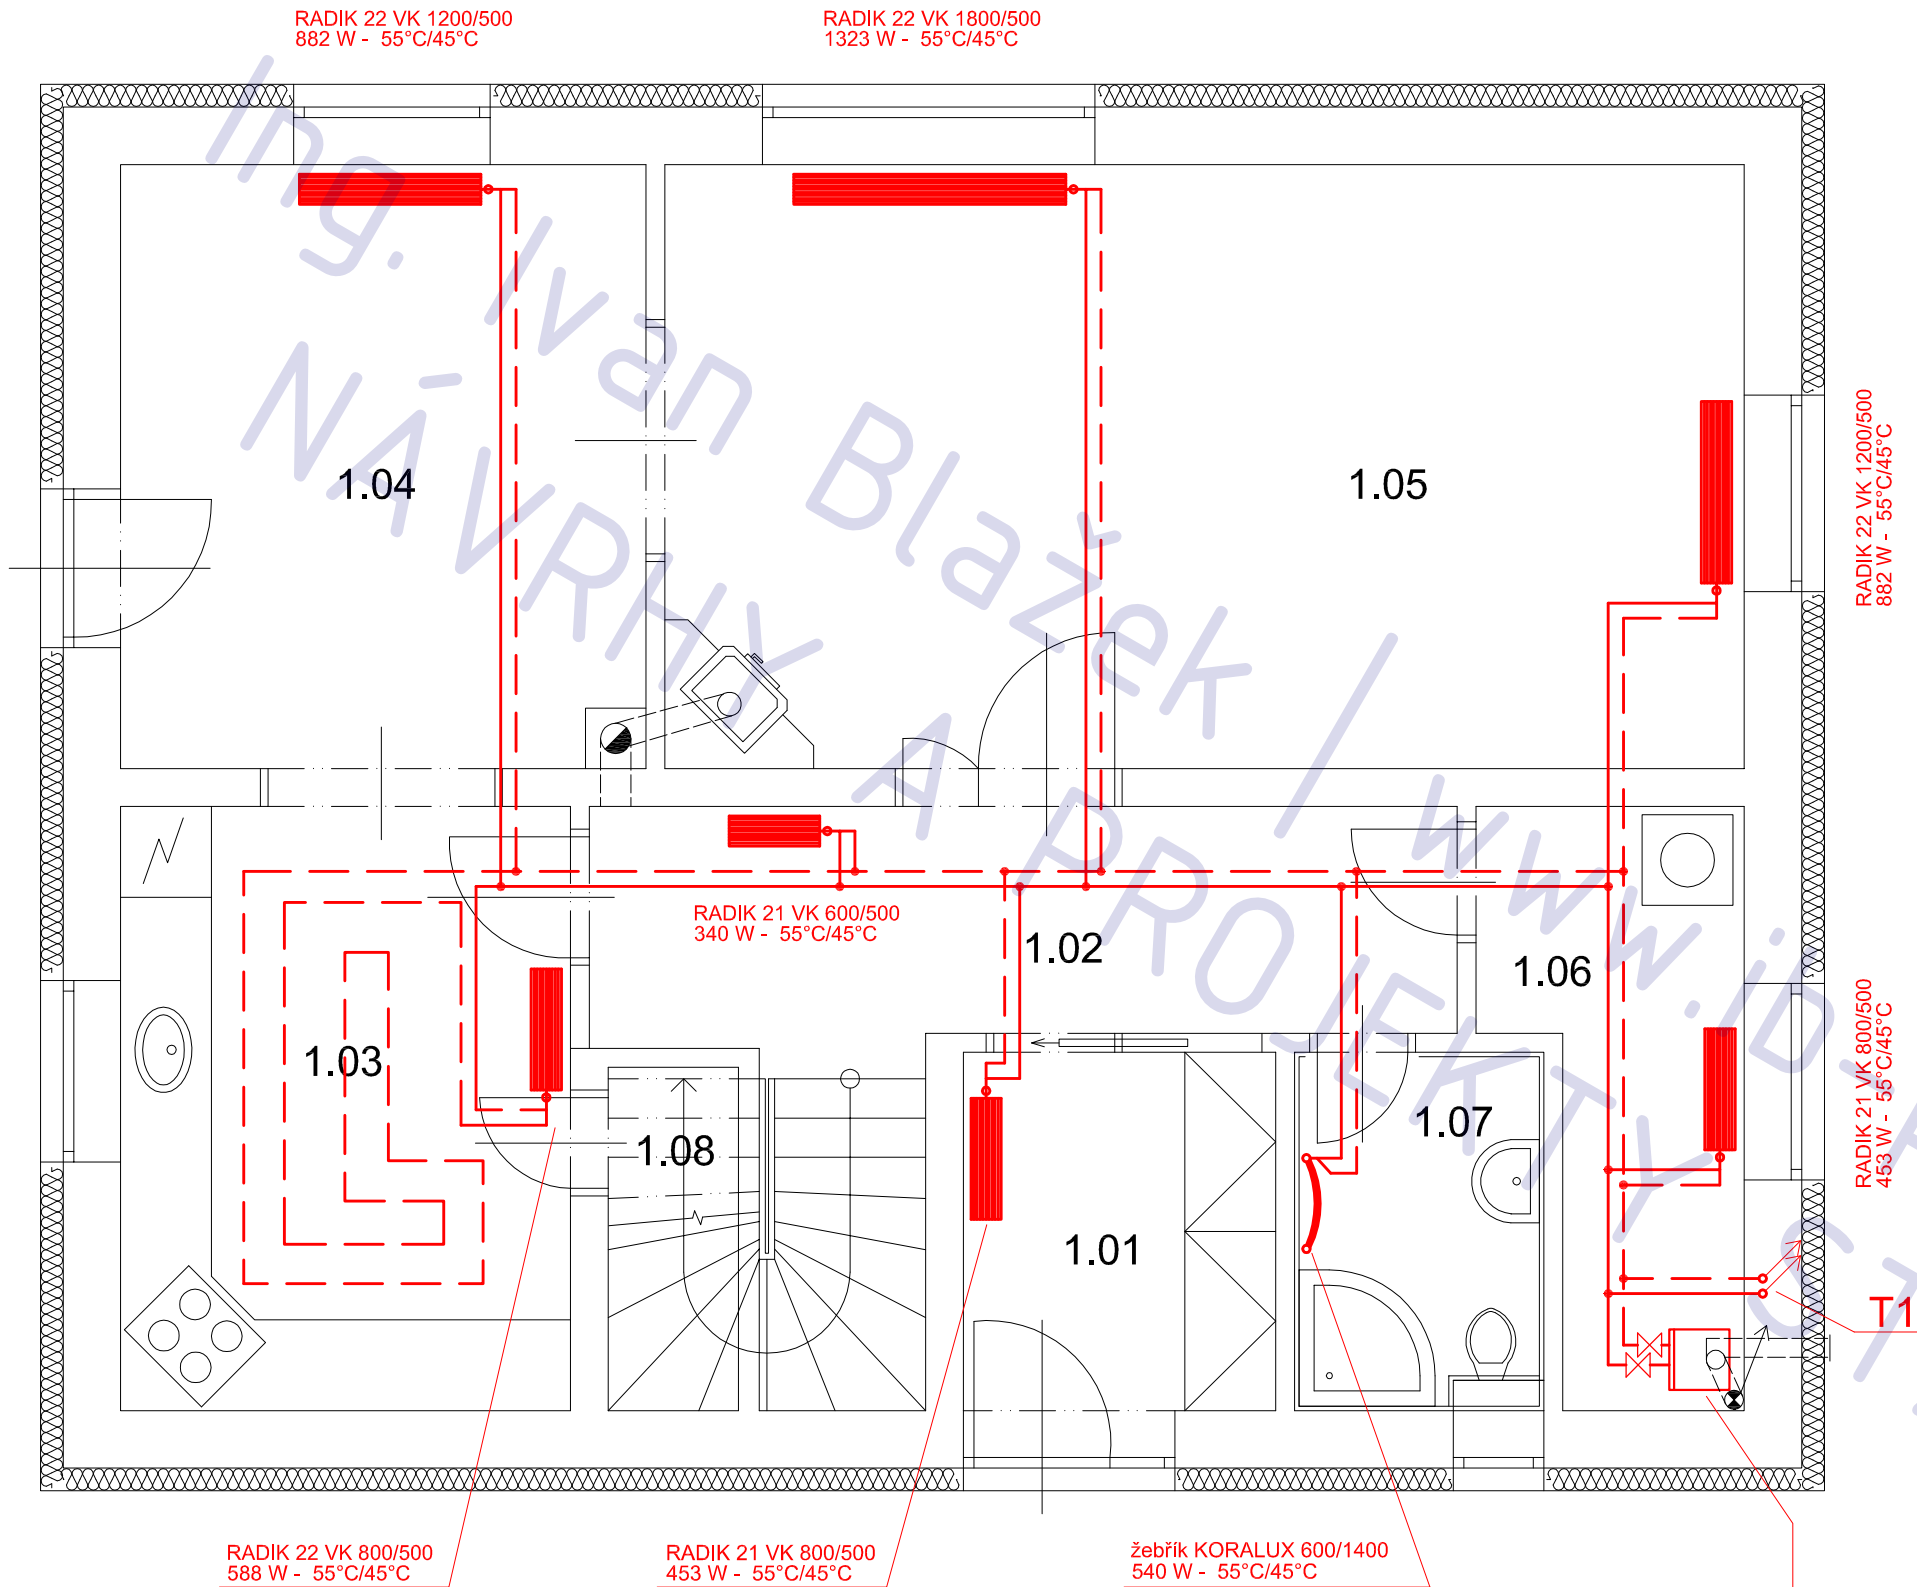

celková výpočtová ztráta objektu: 7,43 kW

POZNÁMKA

tato dokumentace nenahrazuje prováděcí dokumentaci stavby

LEGENDA MÍSTNOSTÍ

ozn.	účel	podlaha	
		m 2	povrch
2.01	chodba	6,0	lamino
2.02	koupelna / WC	10,8	ker. dlažba
2.03	ložnice	17,2	lamino
2.04	pokoj	18,5	lamino
2.05	pokoj	14,0	lamino
2.06	šatna	3,4	lamino

novostavba RODINNÉHO DOMU
Milovice, Třešňová ulice

adresa Třešňová ul., Milovice

katastrální území a parcelní číslo

parc. 313 + 315/1, Milovice [695190]

stavebník
SJM Janovský Michal a Zdeňka
Dvořákova 342/1
Milovice
289 24

stupeň projektu
DSP

část projektu
část TZB

měřítko
1 : 50


datum
12.2012

projektant
Ing. Ivan Blažek

vypracovali
Ing. Ivan Blažek

název výkresu
VYTÁPĚNÍ - 2.NP

číslo výkresu
T05

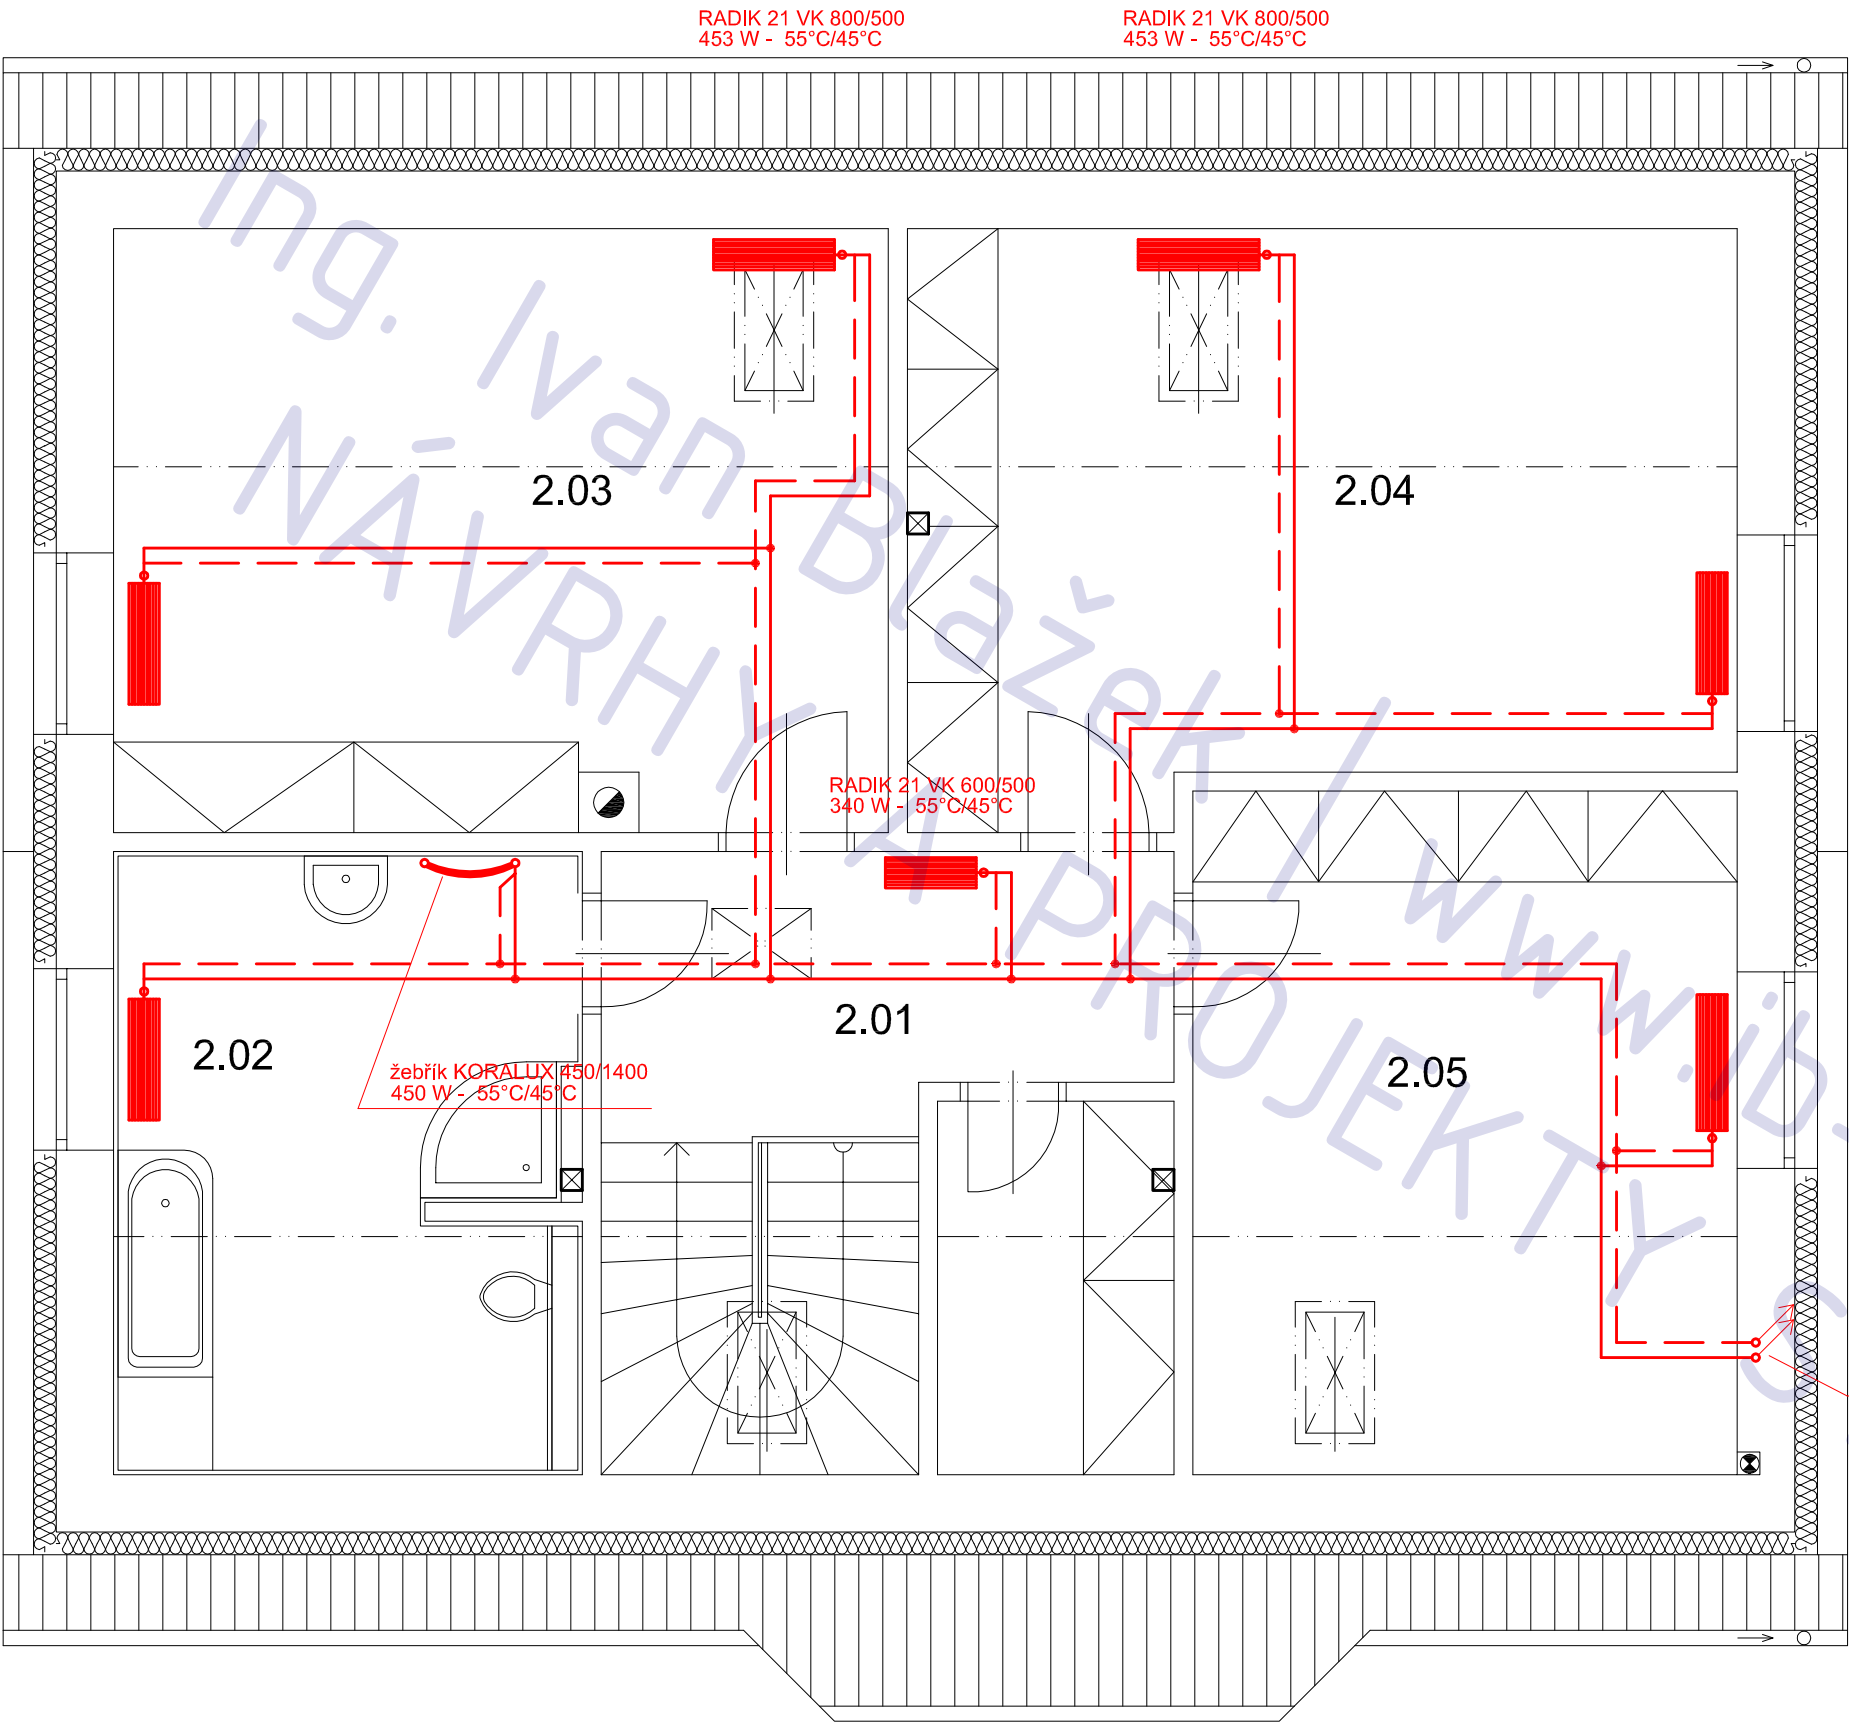

POZNÁMKA

tato dokumentace nenahrazuje prováděcí dokumentaci stavby

LEGENDA MÍSTNOSTÍ

ozn.	účel	podlaha	
		m 2	povrch
1.01	zádveří	4,3	ker. dlažba
1.02	chodba	7,6	ker. dlažba
1.03	kuchyň	10,0	ker. dlažba
1.04	jídlna	11,7	ker. dlažba
1.05	OP	25,5	lamino
1.06	tech. komora	5,0	ker. dlažba
1.07	koupelna / WC	3,5	ker. dlažba
1.08	spíž	1,9	ker. dlažba

novostavba RODINNÉHO DOMU
Milovice, Třešňová ulice

adresa Třešňová ul., Milovice

katastrální území a parcelní číslo

parc. 313 + 315/1, Milovice [695190]

stavebník
SJM Janovský Michal a Zdeňka
Dvořákova 342/1
Milovice
289 24

stupeň projektu
DSP

část projektu
vnitřní plynovod

měřítko
1 : 100


datum
12.2012

projektant
Ing. Ivan Blažek

vypracovali
Ing. Ivan Blažek


název výkresu
PLYNOVOD - 1.NP

číslo výkresu
T06

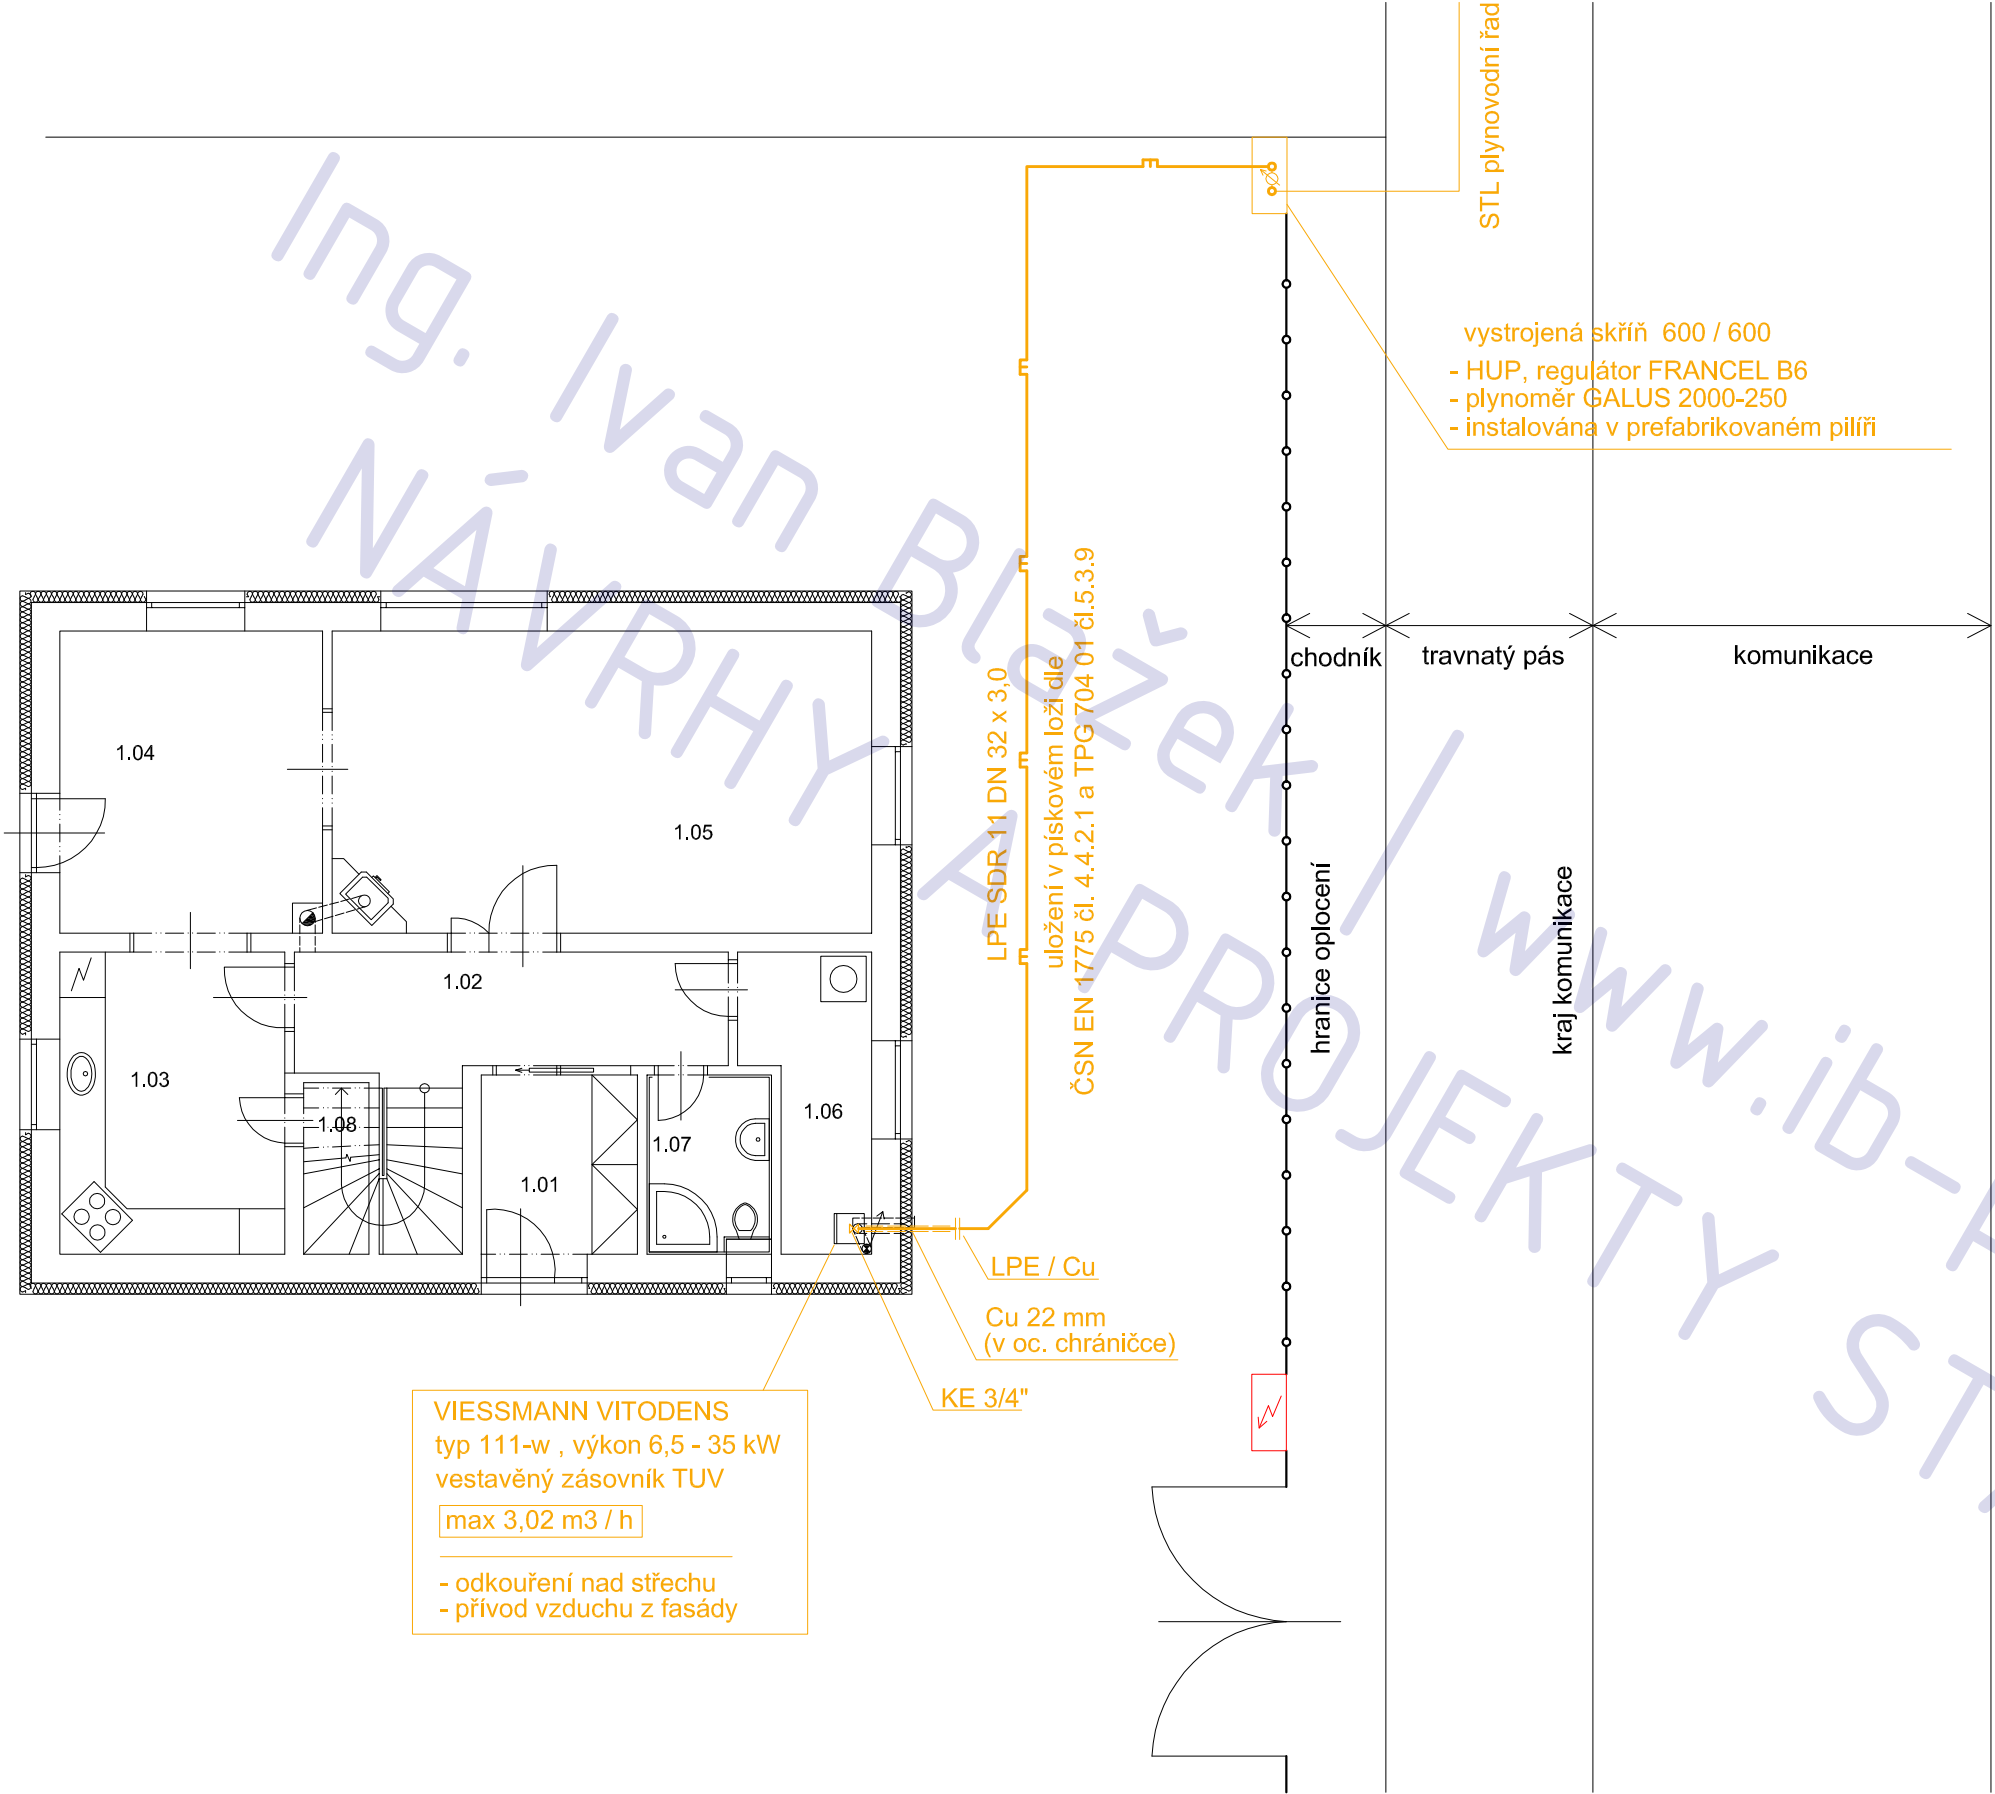

POZNÁMKA


tato dokumentace nenahrazuje prováděcí dokumentaci stavby

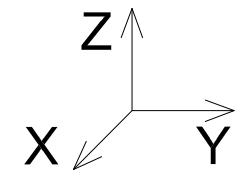

IZOMETRIE

VISSMANN VITODENS
typ 111-w , výkon 6,5 - 35 kW
vestavěný zásobník TUV
max 3,02 m3 / h


- odkouření nad střechu
- přívod vzduchu z fasády

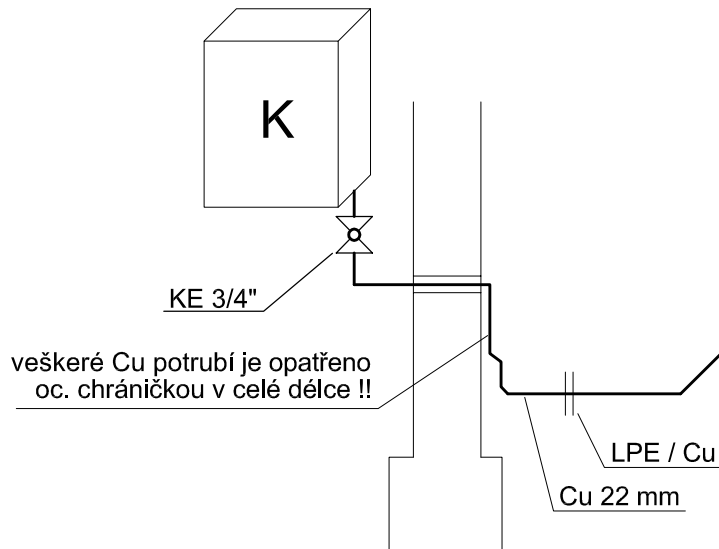

POZNÁMKA

tato dokumentace nenahrazuje prováděcí dokumentaci stavby

plynoměrná skříň
viz samostatný výkres

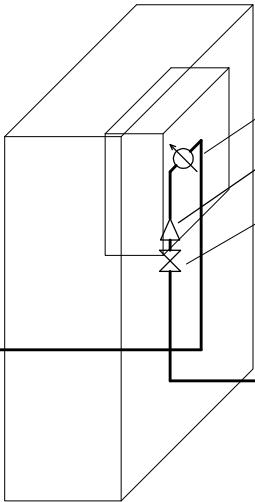

plynoměr
regulátor tlaku
HUP

STL veřejný plynovod
PE 50

uložení v pískovém loži dle
ČSN EN 1775 čl. 4.4.2.1 a TPG 704 01 čl.5.3.9

novostavba RODINNÉHO DOMU
Milovice, Třešňová ulice

adresa Třešňová ul., Milovice
katastrální území a parcelní číslo
parc. 313 + 315/1, Milovice [695190]
stavebník
SJM Janovský Michal a Zdeňka
Dvořákova 342/1
Milovice
289 24

stupeň projektu DSP

část projektu vnitřní plynovod

měřítko 1 : 50

datum 12.2012

projektant Ing. Ivan Blažek

vypracovali Ing. Ivan Blažek


název výkresu

PLYNOVOD - IZOMETRIE

číslo výkresu P04

LEGENDA MÍSTNOSTÍ

ozn.	účel	podlaha	
		m 2	povrch
1.01	zádveří	4,3	ker. dlažba
1.02	chodba	7,6	ker. dlažba
1.03	kuchyň	10,0	ker. dlažba
1.04	jídlna	11,7	ker. dlažba
1.05	OP	25,5	lamino
1.06	tech. komora	5,0	ker. dlažba
1.07	koupelna / WC	3,5	ker. dlažba
1.08	spíž	1,9	ker. dlažba

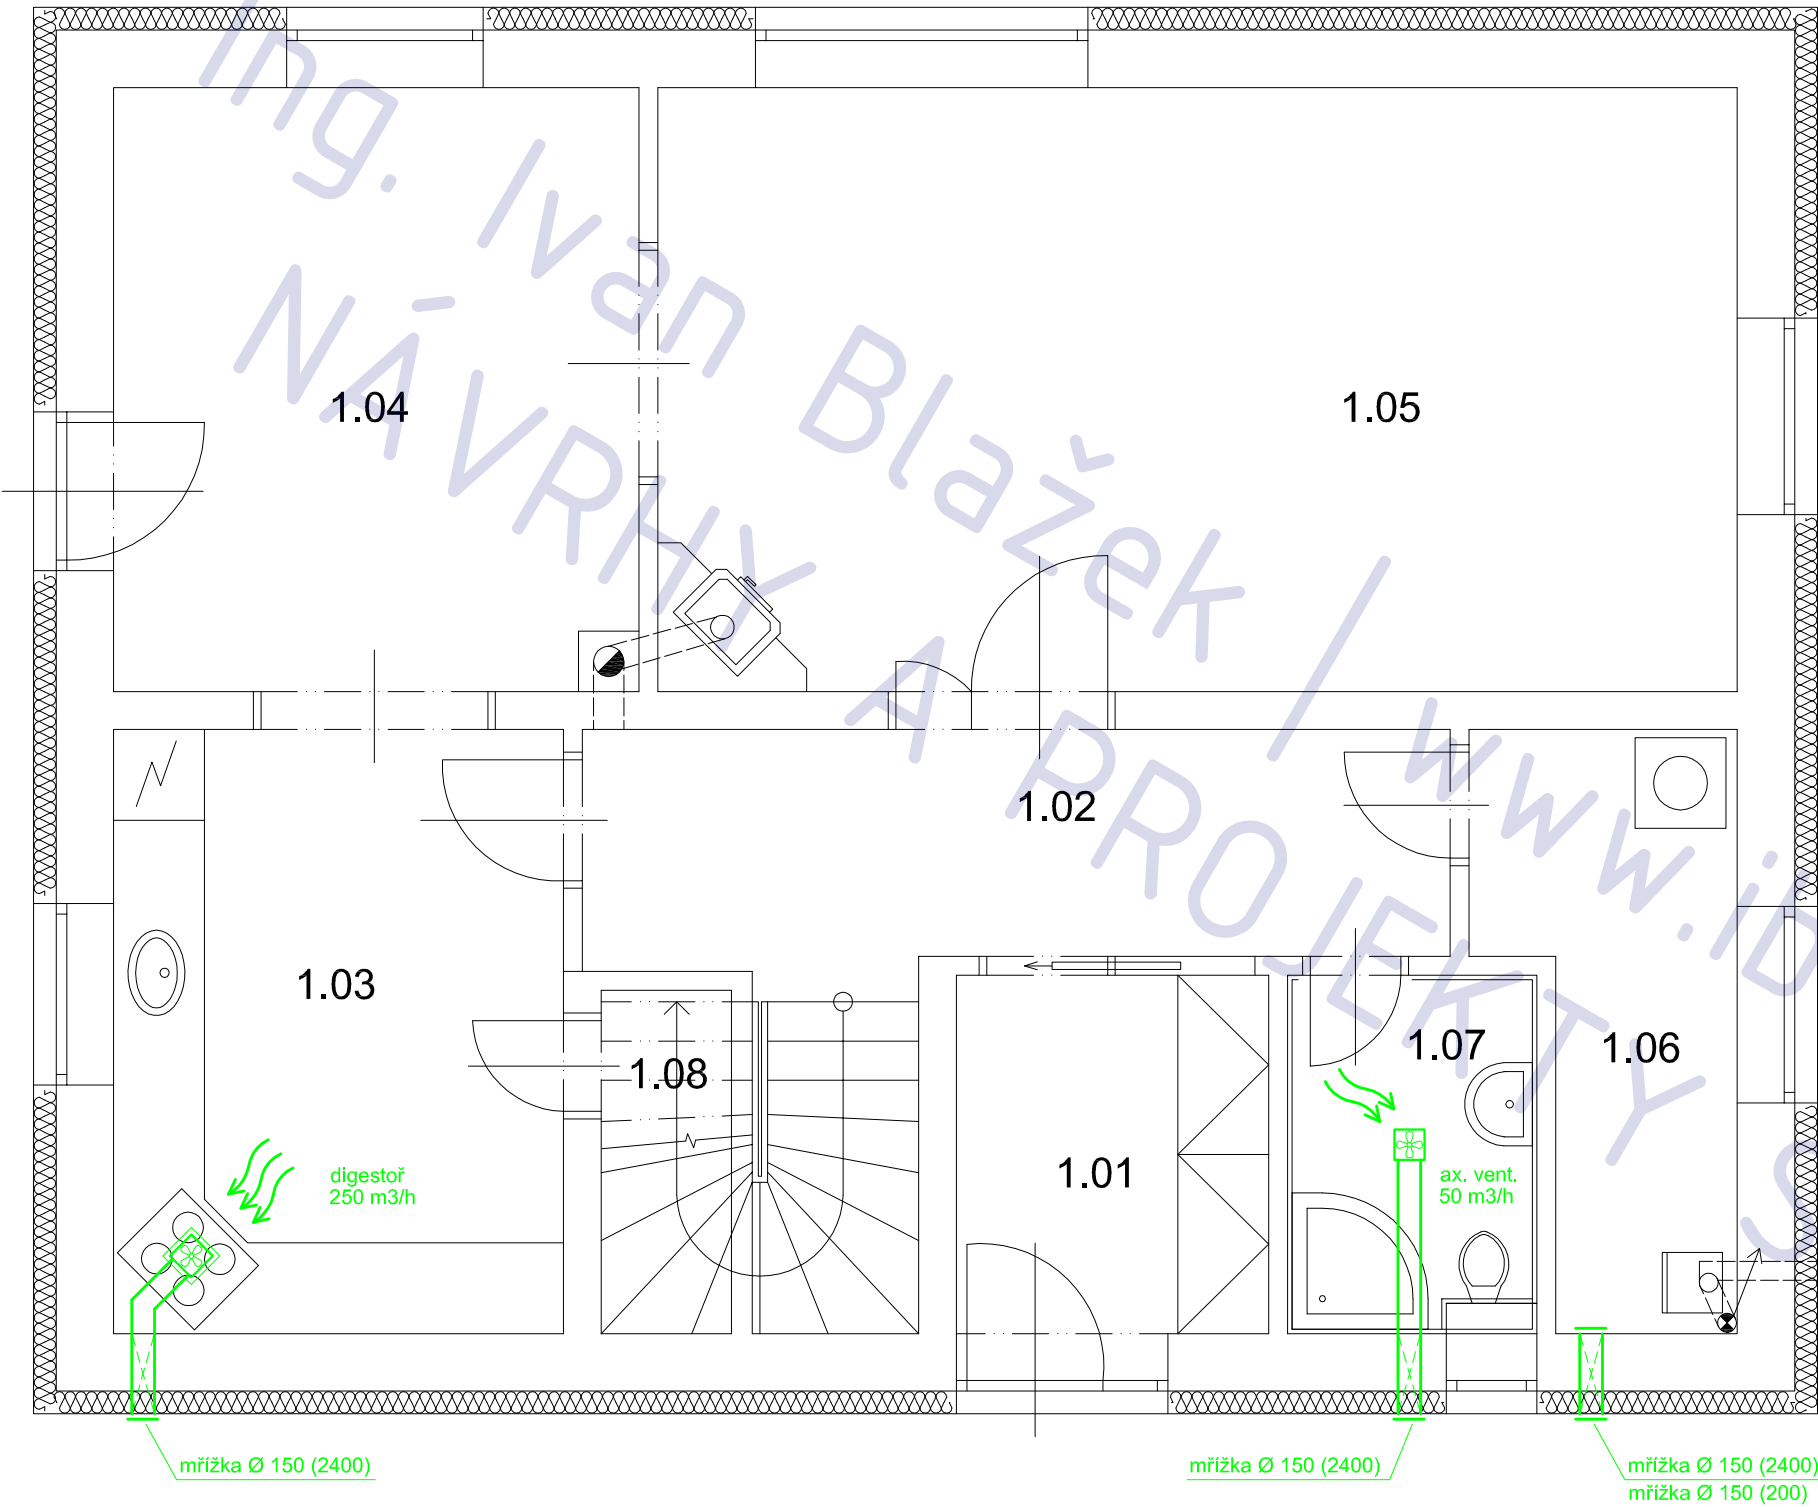

novostavba RODINNÉHO DOMU
Milovice, Třešňová ulice

adresa Třešňová ul., Milovice

katastrální území a parcelní číslo

parc. 313 + 315/1, Milovice [695190]

stavebník

SJM Janovský Michal a Zdeňka

Dvořáková 342/1

Milovice

289 24

stupeň projektu

DSP

část projektu

část TZB

měřítko

1 : 50

datum

12.2012

projektant

Ing. Ivan Blažek

vypracovali

Ing. Ivan Blažek

název výkresu

VĚTRÁNÍ - 1.NP

číslo výkresu


T07

POZNÁMKA

tato dokumentace nenahrazuje prováděcí dokumentaci stavby

LEGENDA MÍSTNOSTÍ

ozn.	účel	podlaha	
		m 2	povrch
2.01	chodba	6,0	lamino
2.02	koupelna / WC	10,8	ker. dlažba
2.03	ložnice	17,2	lamino
2.04	pokoj	18,5	lamino
2.05	pokoj	14,0	lamino
2.06	šatna	3,4	lamino

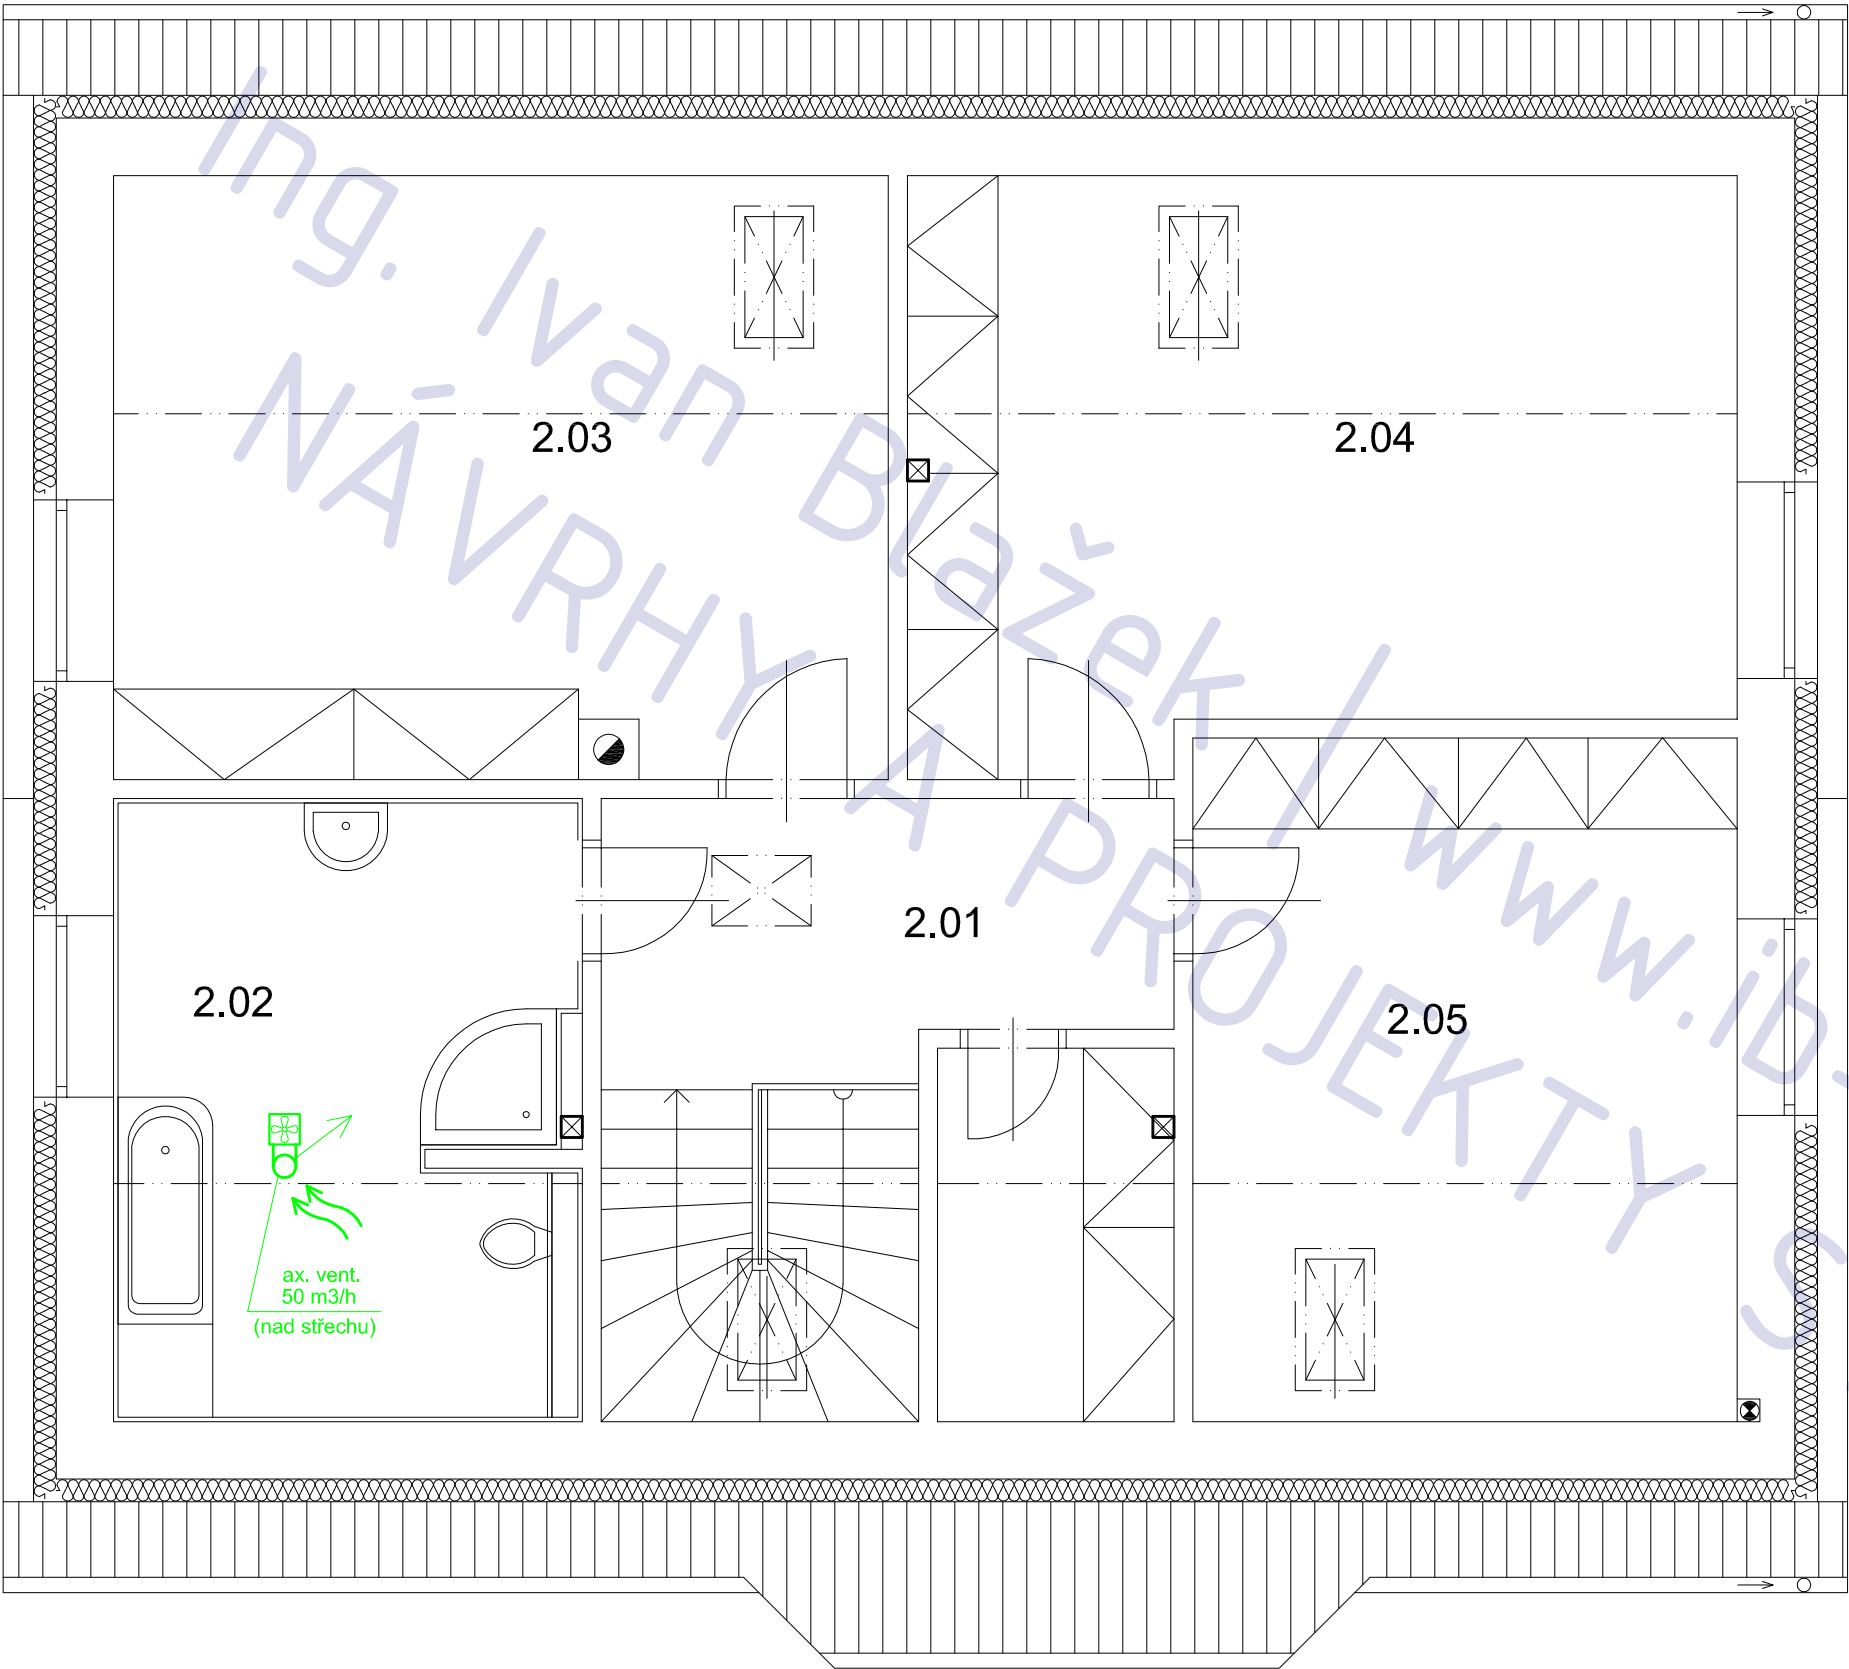

novostavba RODINNÉHO DOMU
Milovice, Třešňová ulice

adresa Třešňová ul., Milovice

katastrální území a parcelní číslo

parc. 313 + 315/1, Milovice [695190]

stavebník

SJM Janovský Michal a Zdeňka
Dvořáková 342/1
Milovice
289 24

stupeň projektu

DSP

část projektu

část TZB

měřítko

1 : 50

datum

12.2012

projektant

Ing. Ivan Blažek

vypracovali

Ing. Ivan Blažek

název výkresu

VĚTRÁNÍ - 2.NP

číslo výkresu

T08

POZNÁMKA

tato dokumentace nenahrazuje prováděcí dokumentaci stavby

LEGENDA MÍSTNOSTÍ

ozn.	účel	podlaha	
		m 2	povrch
1.01	zádveří	4,3	ker. dlažba
1.02	chodba	7,6	ker. dlažba
1.03	kuchyň	10,0	ker. dlažba
1.04	jídlna	11,7	ker. dlažba
1.05	OP	25,5	lamino
1.06	tech. komora	5,0	ker. dlažba
1.07	koupelna / WC	3,5	ker. dlažba
1.08	spíž	1,9	ker. dlažba

průřezy vodičů

okruhy 10 A ... CYKY 1,5 mm2
okruhy 16 A ... CYKY 2,5 mm2

novostavba RODINNÉHO DOMU
Milovice, Třešňová ulice

adresa Třešňová ul., Milovice

katastrální území a parcelní číslo

parc. 313 + 315/1, Milovice [695190]

stavebník
SJM Janovský Michal a Zdeňka
Dvořákova 342/1
Milovice
289 24

stupeň projektu
DSP

část projektu
část TZB

měřítko
1 : 50


datum
12.2012

projektant
Ing. Ivan Blažek

vypracovali
Ing. Ivan Blažek

název výkresu
ELEKTRO - 1.NP

číslo výkresu
T09

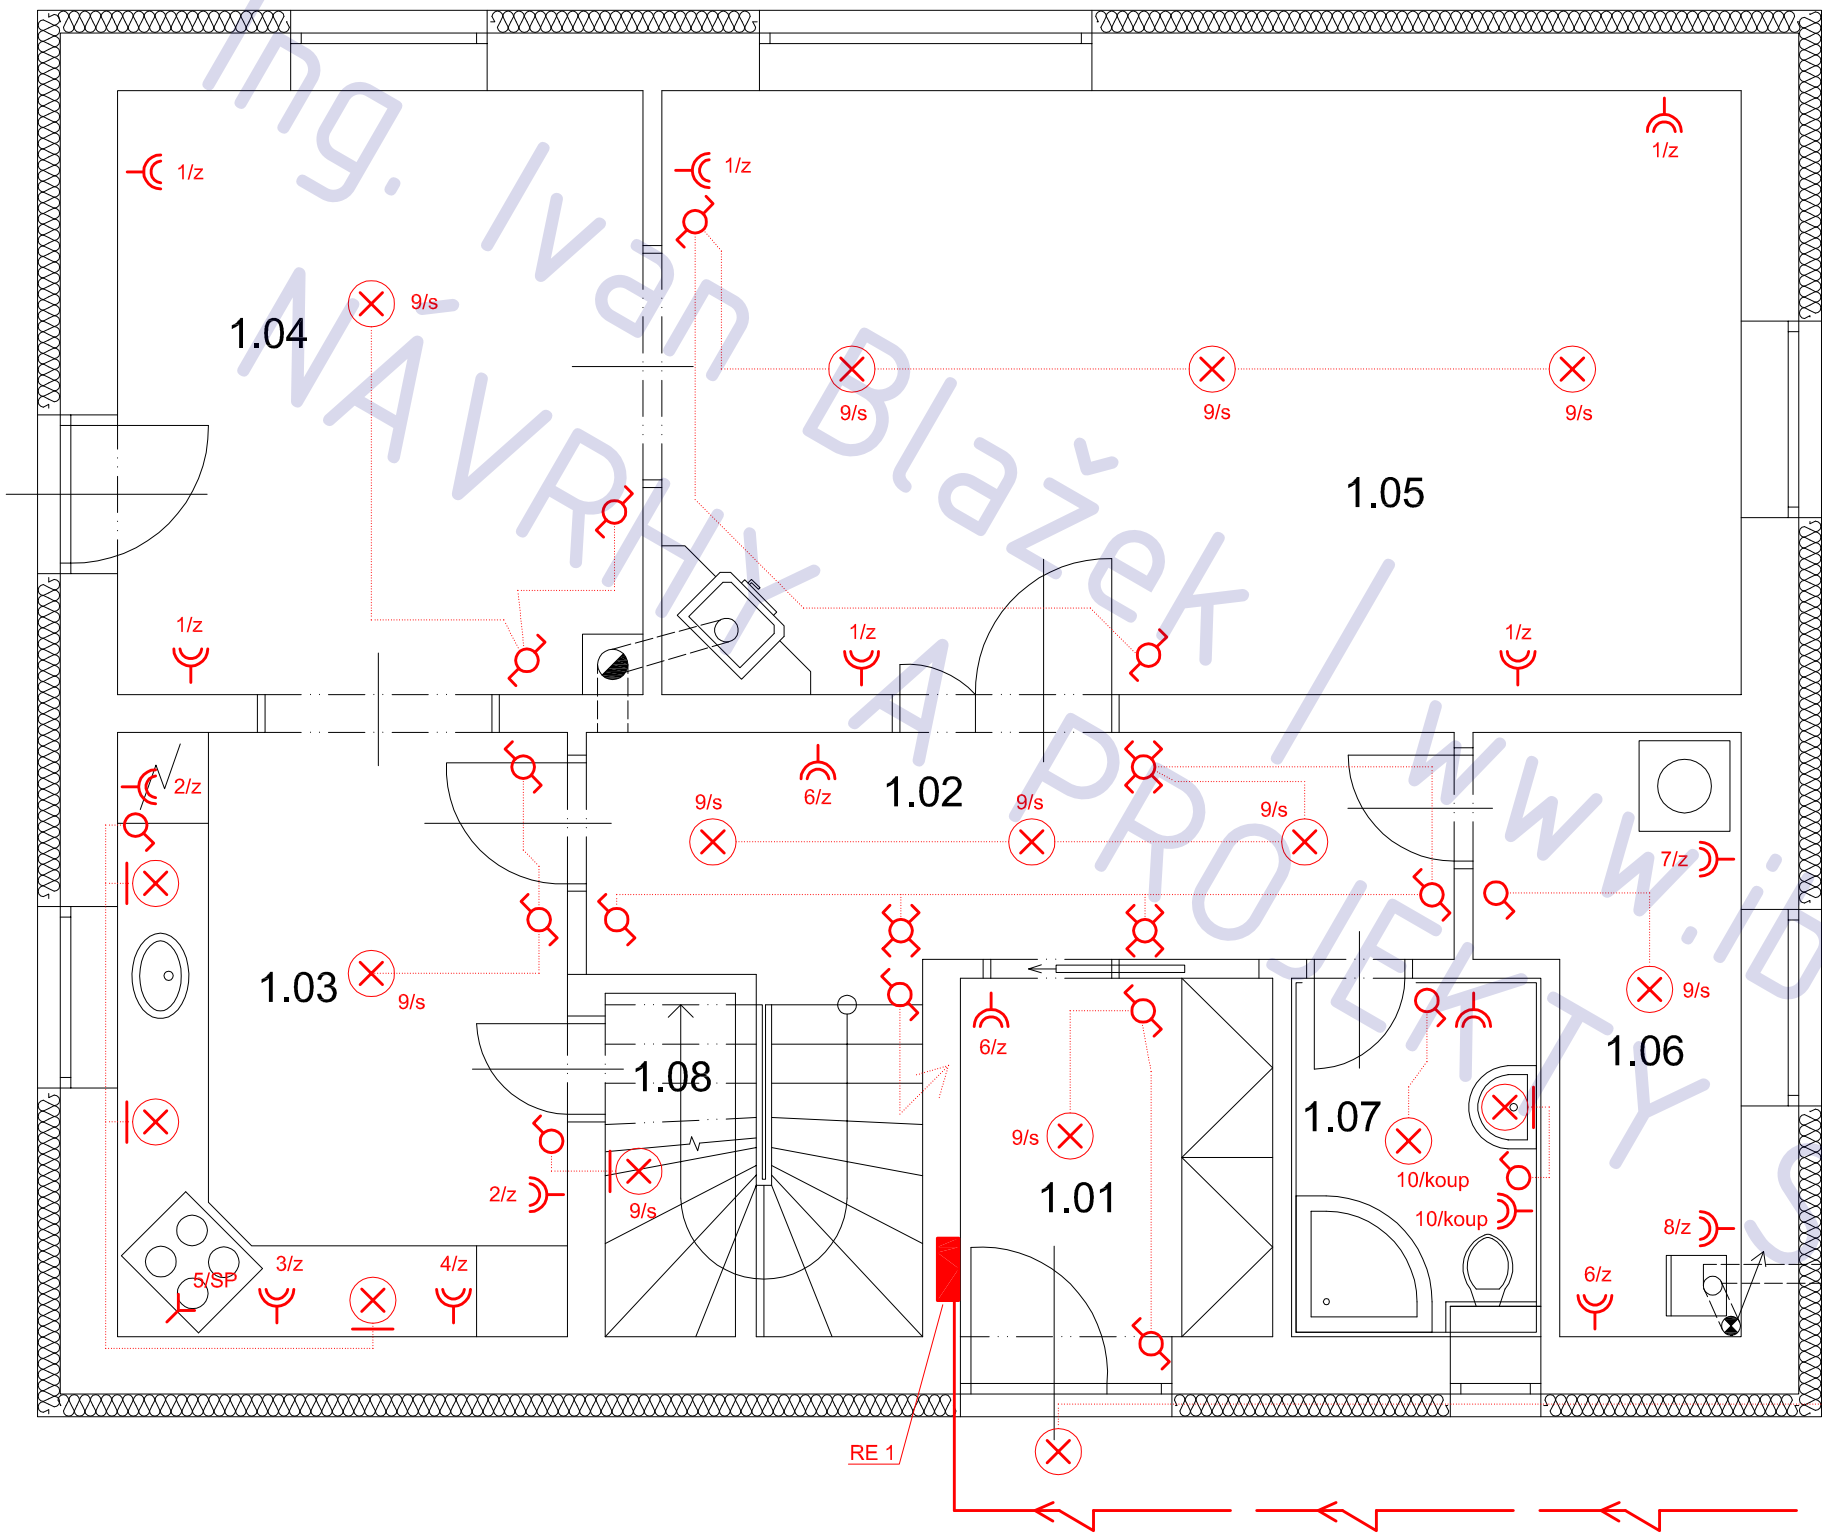

POZNÁMKA

tato dokumentace nenahrazuje prováděcí dokumentaci stavby

LEGENDA MÍSTNOSTÍ

ozn.	účel	podlaha	
		m 2	povrch
2.01	chodba	6,0	lamino
2.02	koupelna / WC	10,8	ker. dlažba
2.03	ložnice	17,2	lamino
2.04	pokoj	18,5	lamino
2.05	pokoj	14,0	lamino
2.06	šatna	3,4	lamino

průřezy vodičů

okruhy 10 A ... CYKY 1,5 mm2
okruhy 16 A ... CYKY 2,5 mm2

novostavba RODINNÉHO DOMU
Milovice, Třešňová ulice

adresa Třešňová ul., Milovice

katastrální území a parcelní číslo

parc. 313 + 315/1, Milovice [695190]

stavebník
SJM Janovský Michal a Zdeňka
Dvořáková 342/1
Milovice
289 24

stupeň projektu
DSP

část projektu
část TZB

měřítko
1 : 50


datum
12.2012

projektant
Ing. Ivan Blažek

vypracovali
Ing. Ivan Blažek


název výkresu
ELEKTRO - 2.NP

číslo výkresu
T10

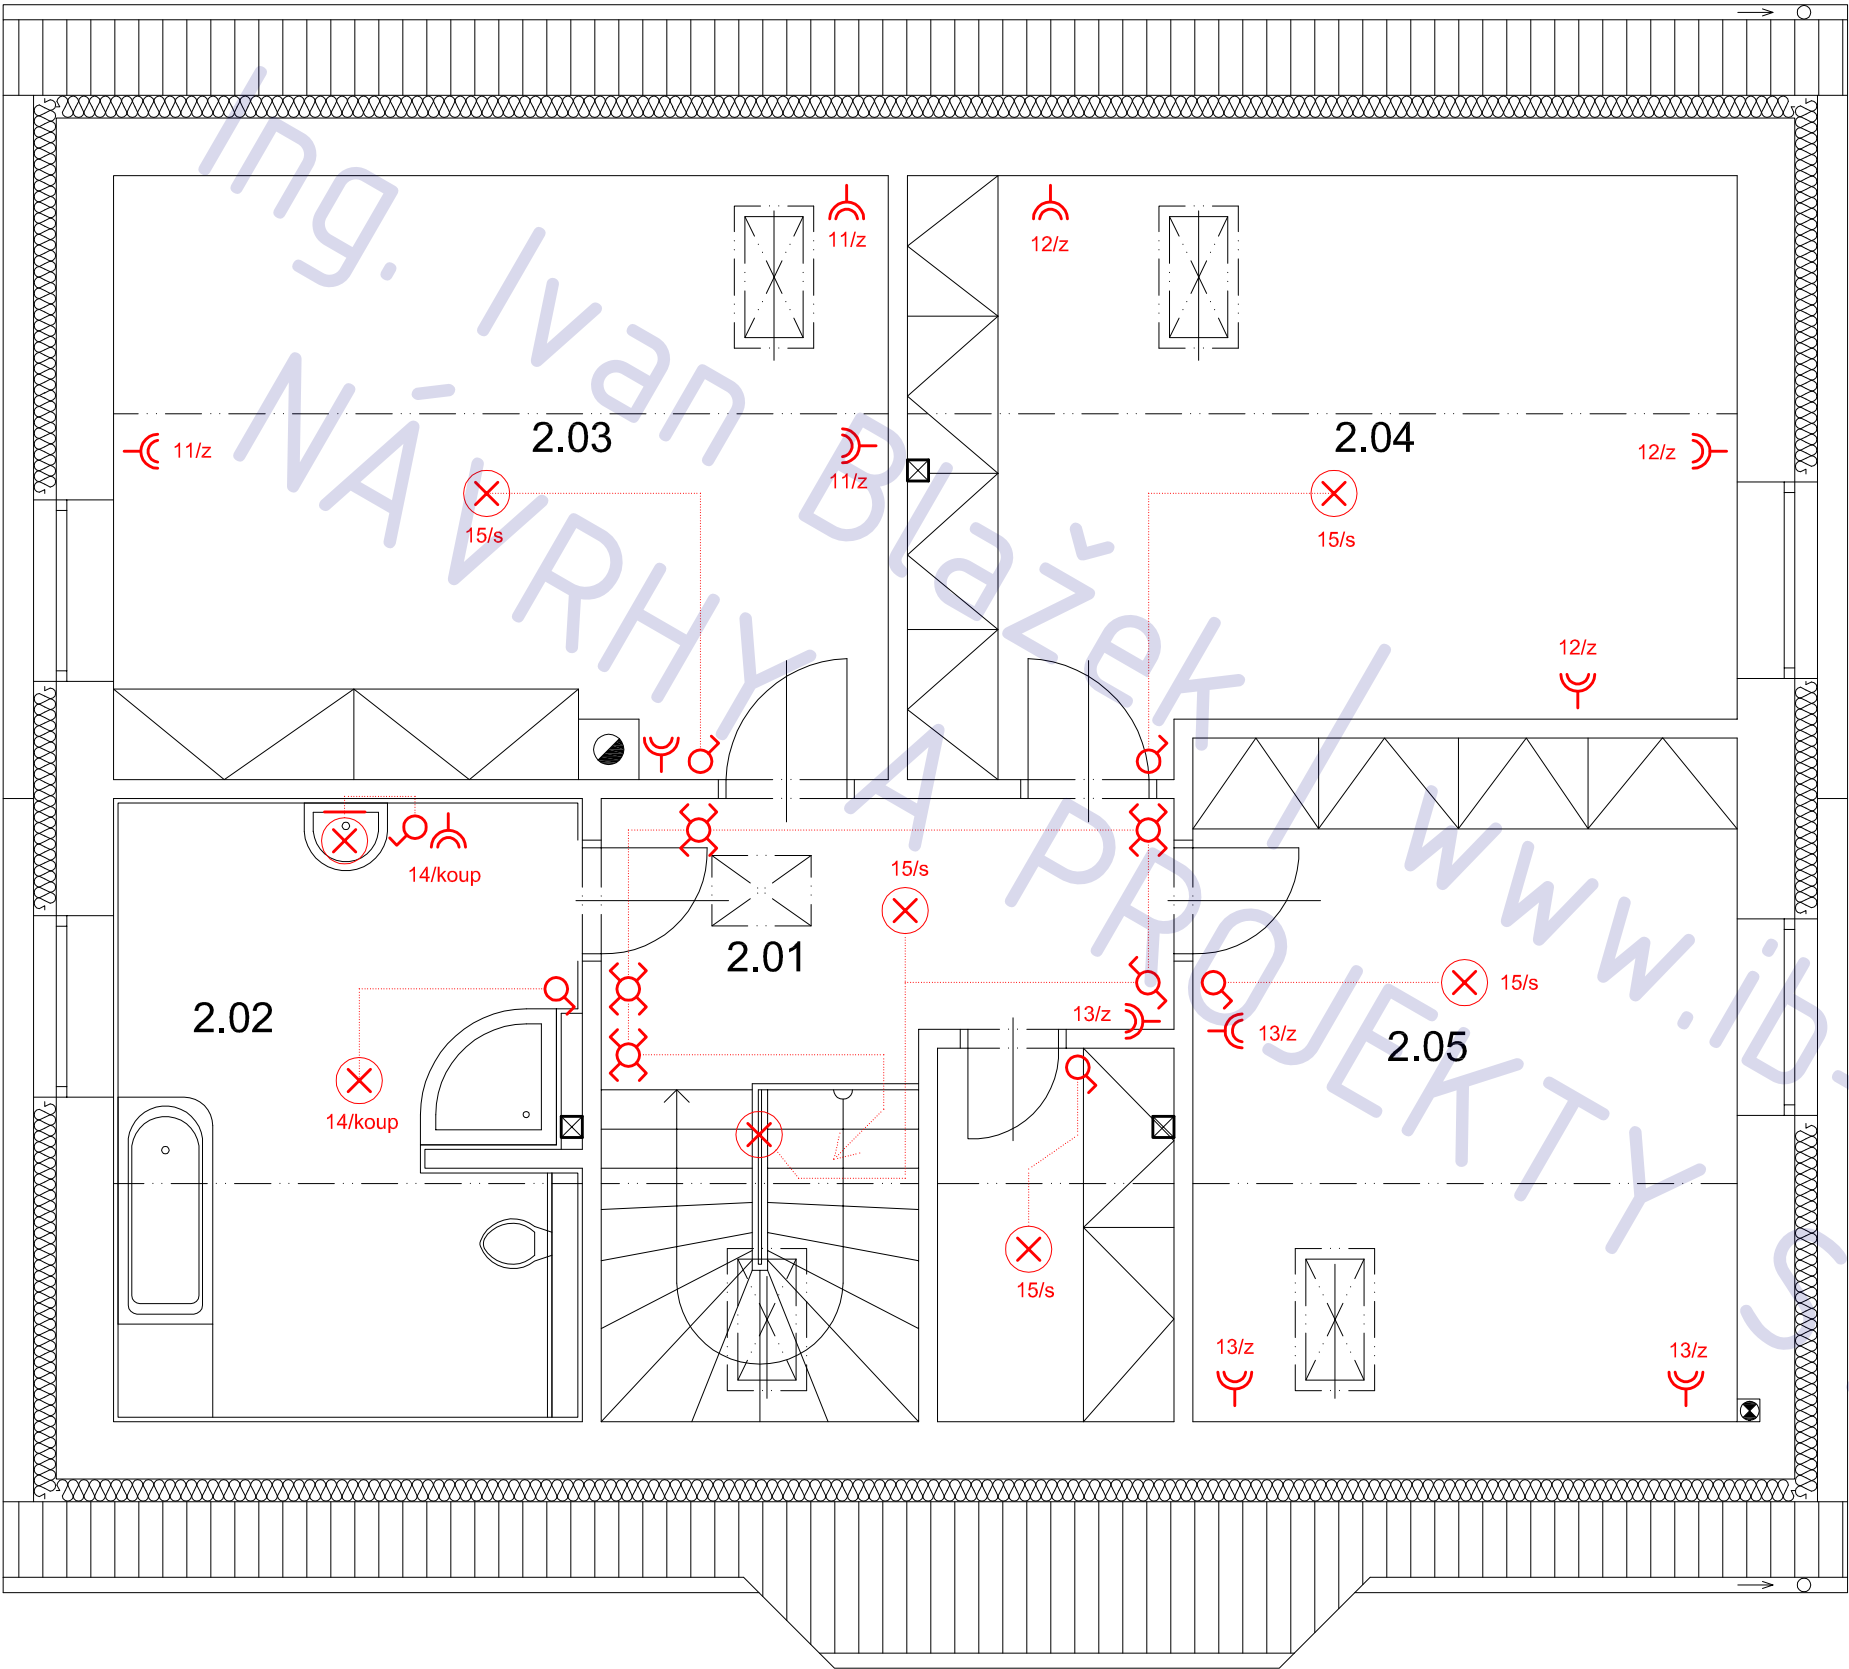

POZNÁMKA

tato dokumentace nenahrazuje prováděcí dokumentaci stavby

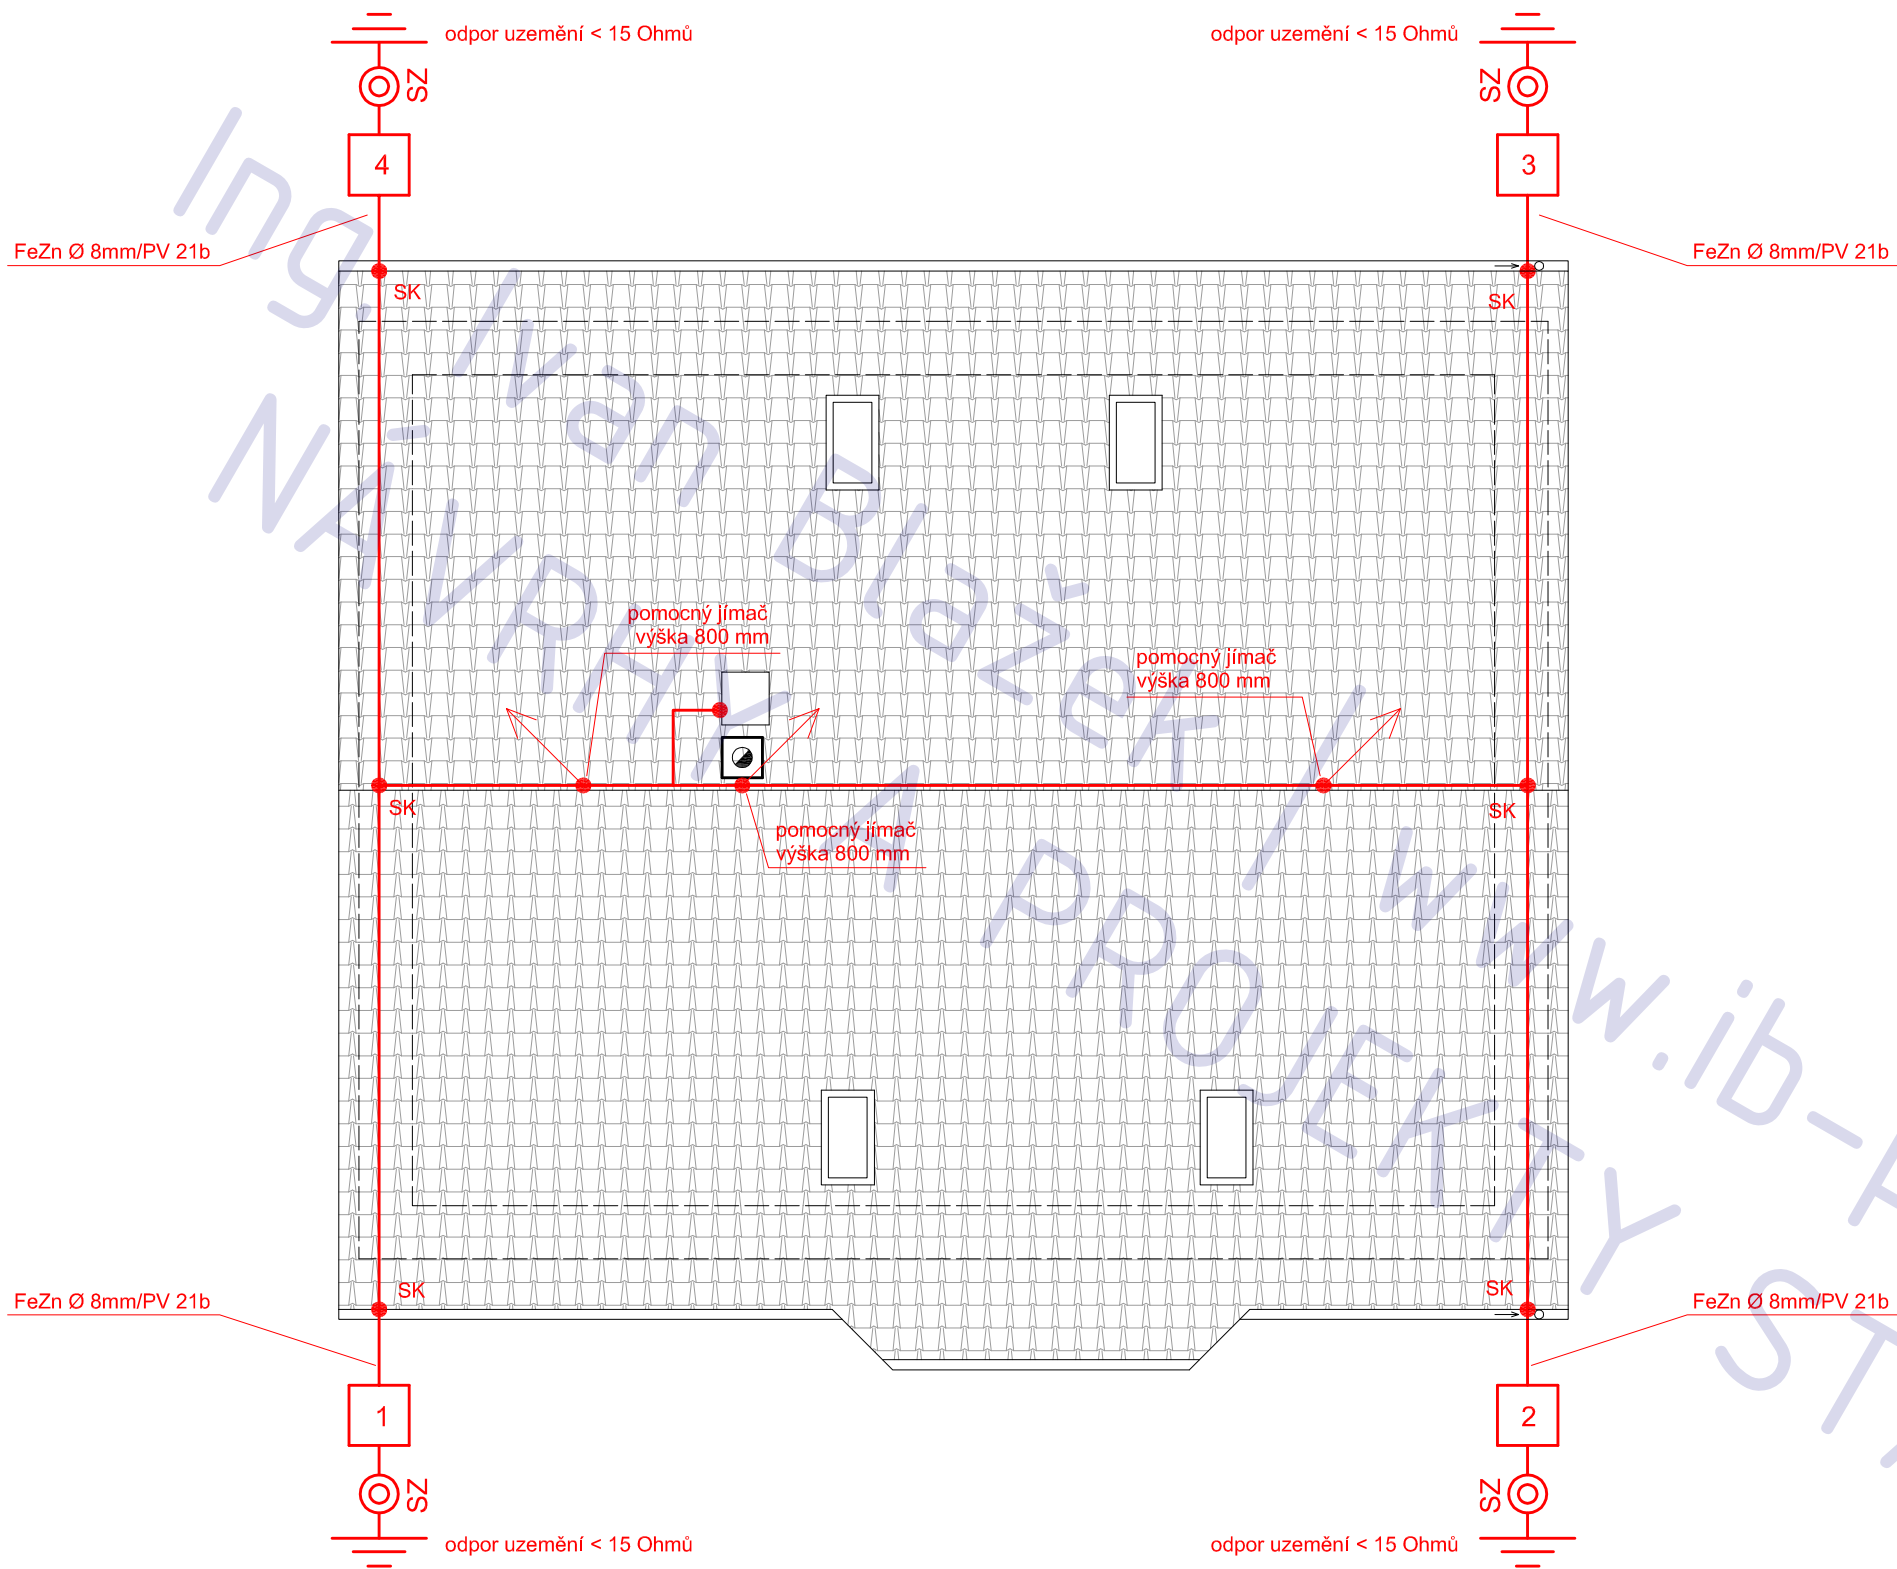

novostavba RODINNÉHO DOMU
Milovice, Třešňová ulice

adresa Třešňová ul., Milovice
katastrální území a parcelní číslo
parc. 313 + 315/1, Milovice [695190]
stavebník
SJM Janovský Michal a Zdeňka
Dvořákova 342/1
Milovice
289 24

stupeň projektu
DSP

část projektu
část TZB

měřítko
1 : 75

datum
12.2012

projektant
Ing. Ivan Blažek

vypracovali
Ing. Ivan Blažek

název výkresu
BLESKOSVOD

číslo výkresu
T11

POZNÁMKA

tato dokumentace nenahrazuje prováděcí dokumentaci stavby