


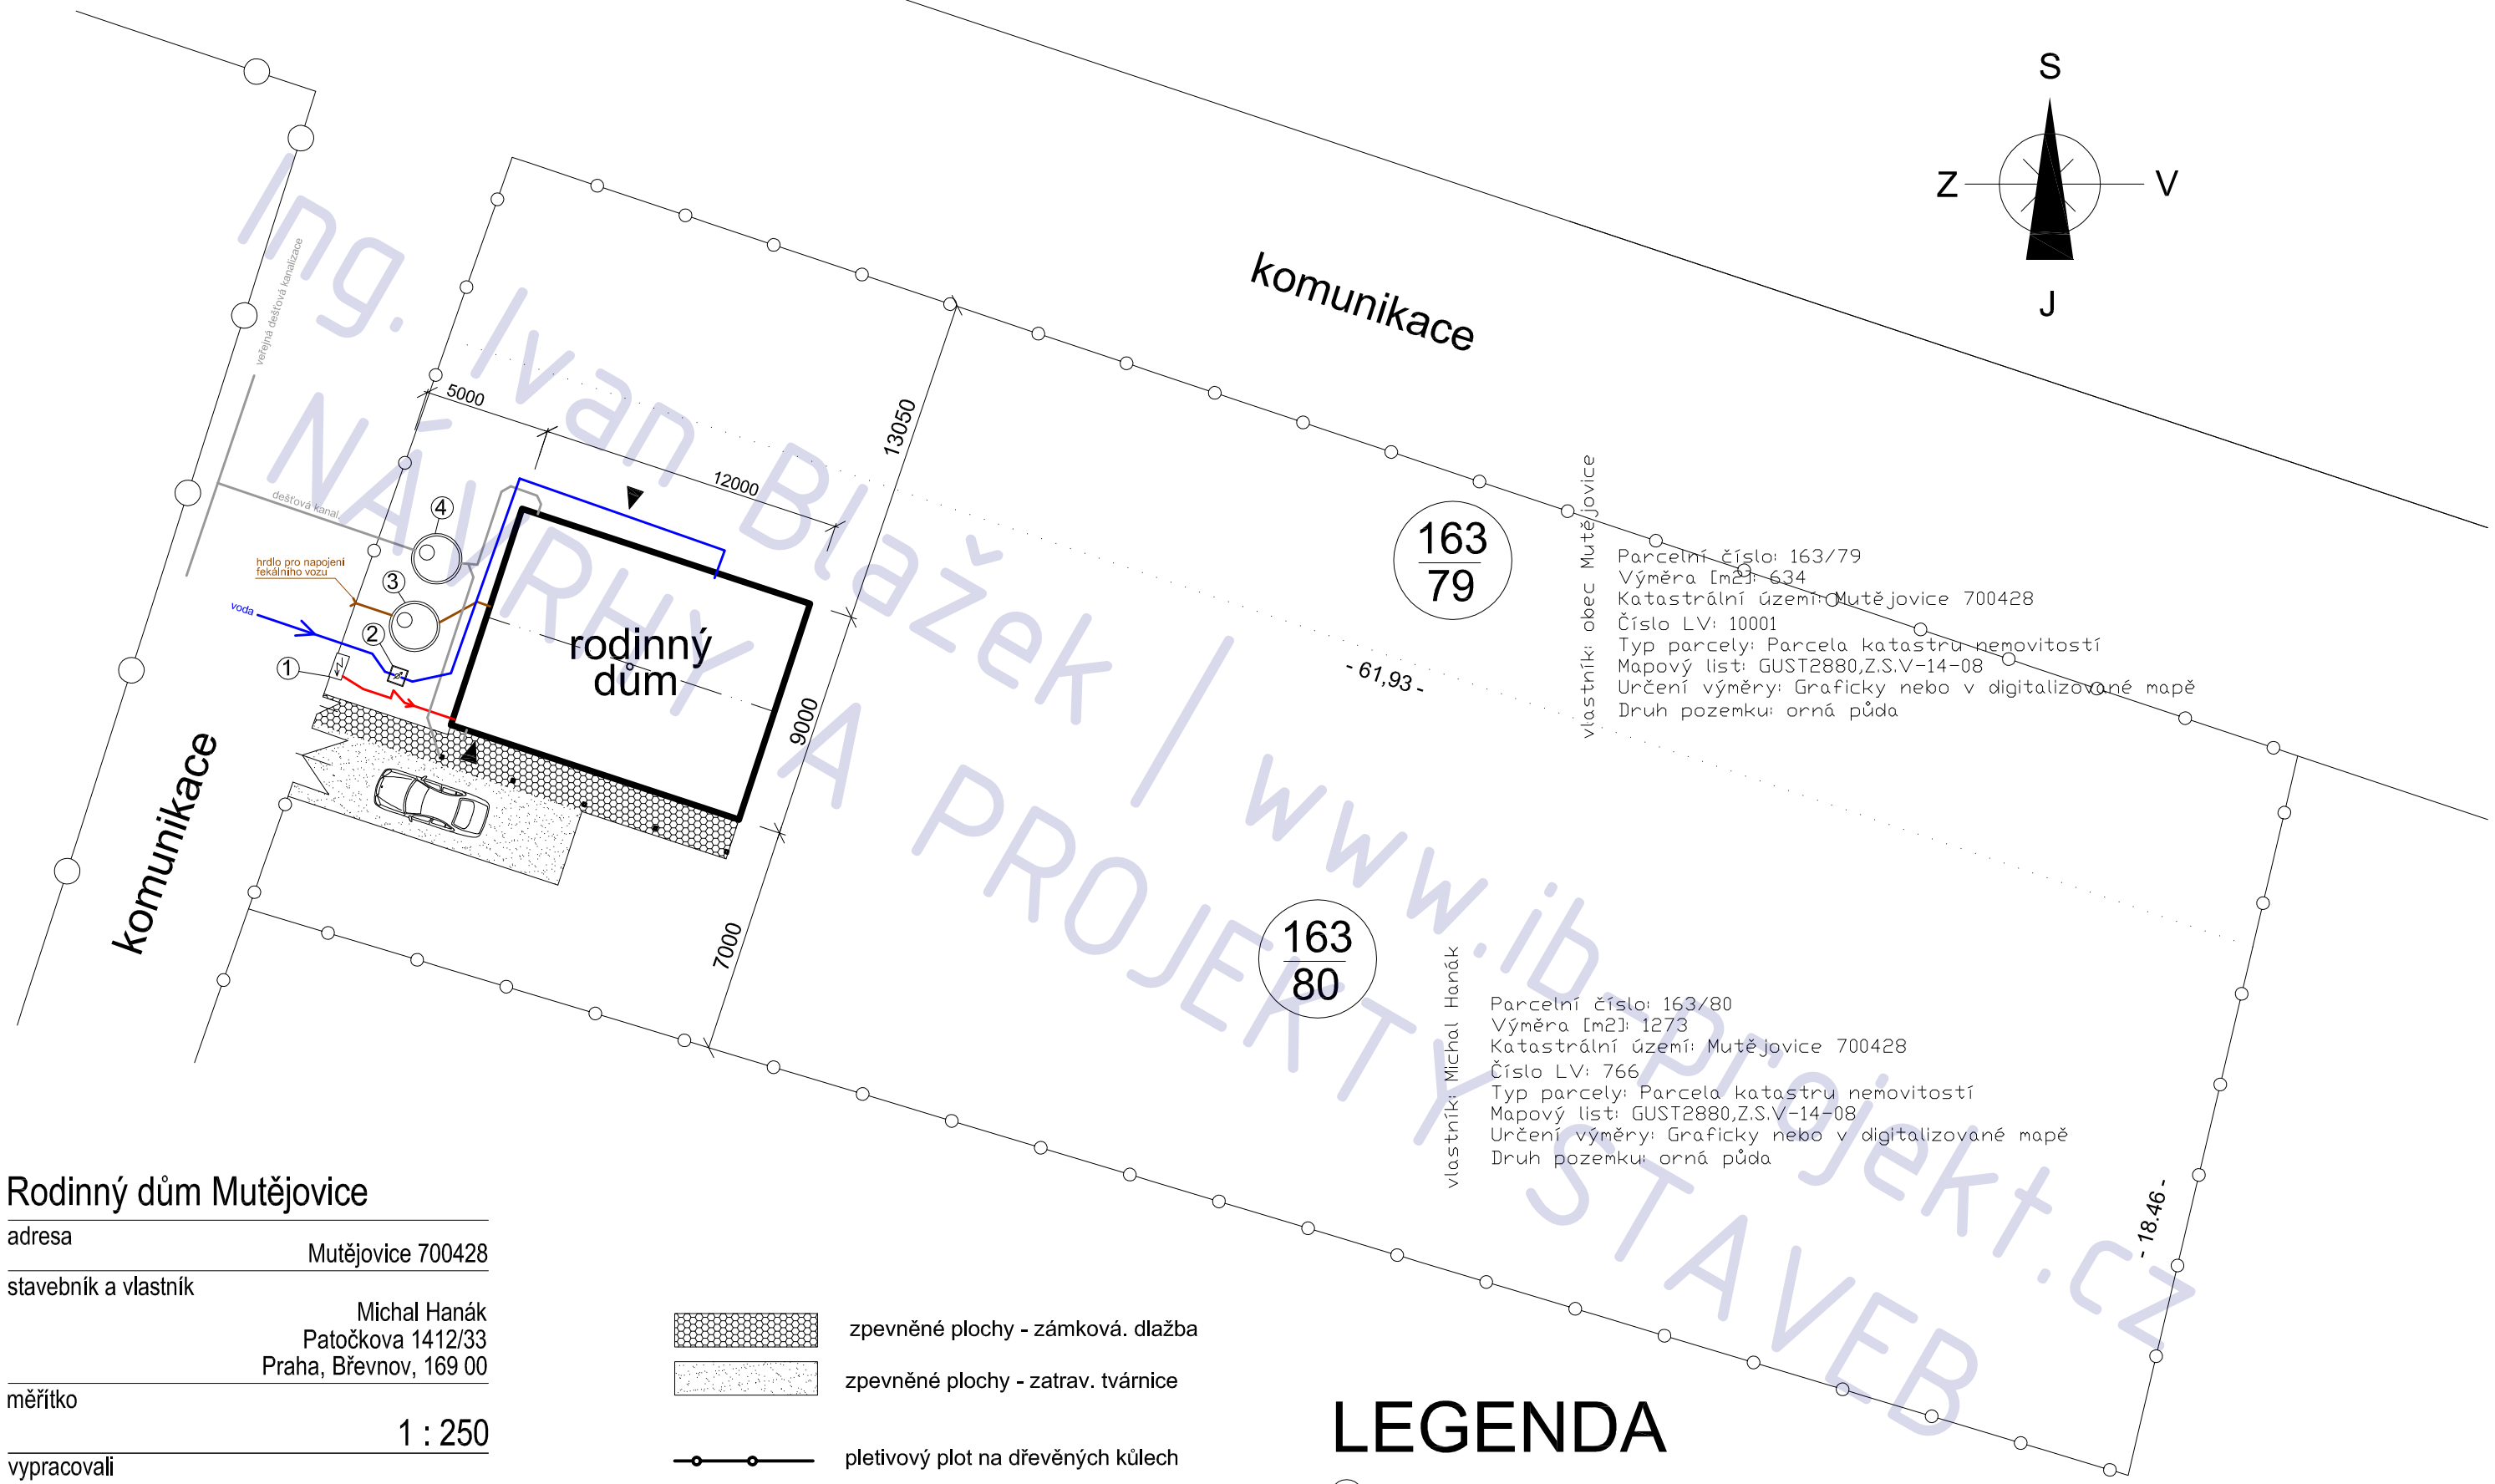

Rodinný dům Mutějovice

adresa Mutějovice 700428


stavebník a vlastník Michal Hanák
Patočkova 1412/33
Praha, Břevnov, 169 00

měřítko 1 : 250

vypracovali Ing. Ivan Blažek

název výkresu **koordinační situace**

číslo výkresu **C 02**

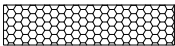-  zpevněné plochy - zámková. dlažba
-  zpevněné plochy - zatrav. tvárnice
-  pletivový plot na dřevěných kůlech
-  elektro
-  voda
-  kanalizace splašková
-  kanalizace dešťová


- ## LEGENDA
- ① elektroměrný pilíř
 - ② vodoměrná šachta
 - ③ splašková jímka - viz příloha 1
 - ④ jímka na dešťovou vodu

163
79

163
80

Parcelní číslo: 163/79
Výměra [m²]: 634
Katastrální území: Mutějovice 700428
Číslo LV: 10001
Typ parcely: Parcela katastru nemovitostí
Mapový list: GUST2880,Z.S.V-14-08
Určení výměry: Graficky nebo v digitalizované mapě
Druh pozemku: orná půda

Parcelní číslo: 163/80
Výměra [m²]: 1273
Katastrální území: Mutějovice 700428
Číslo LV: 766
Typ parcely: Parcela katastru nemovitostí
Mapový list: GUST2880,Z.S.V-14-08
Určení výměry: Graficky nebo v digitalizované mapě
Druh pozemku: orná půda

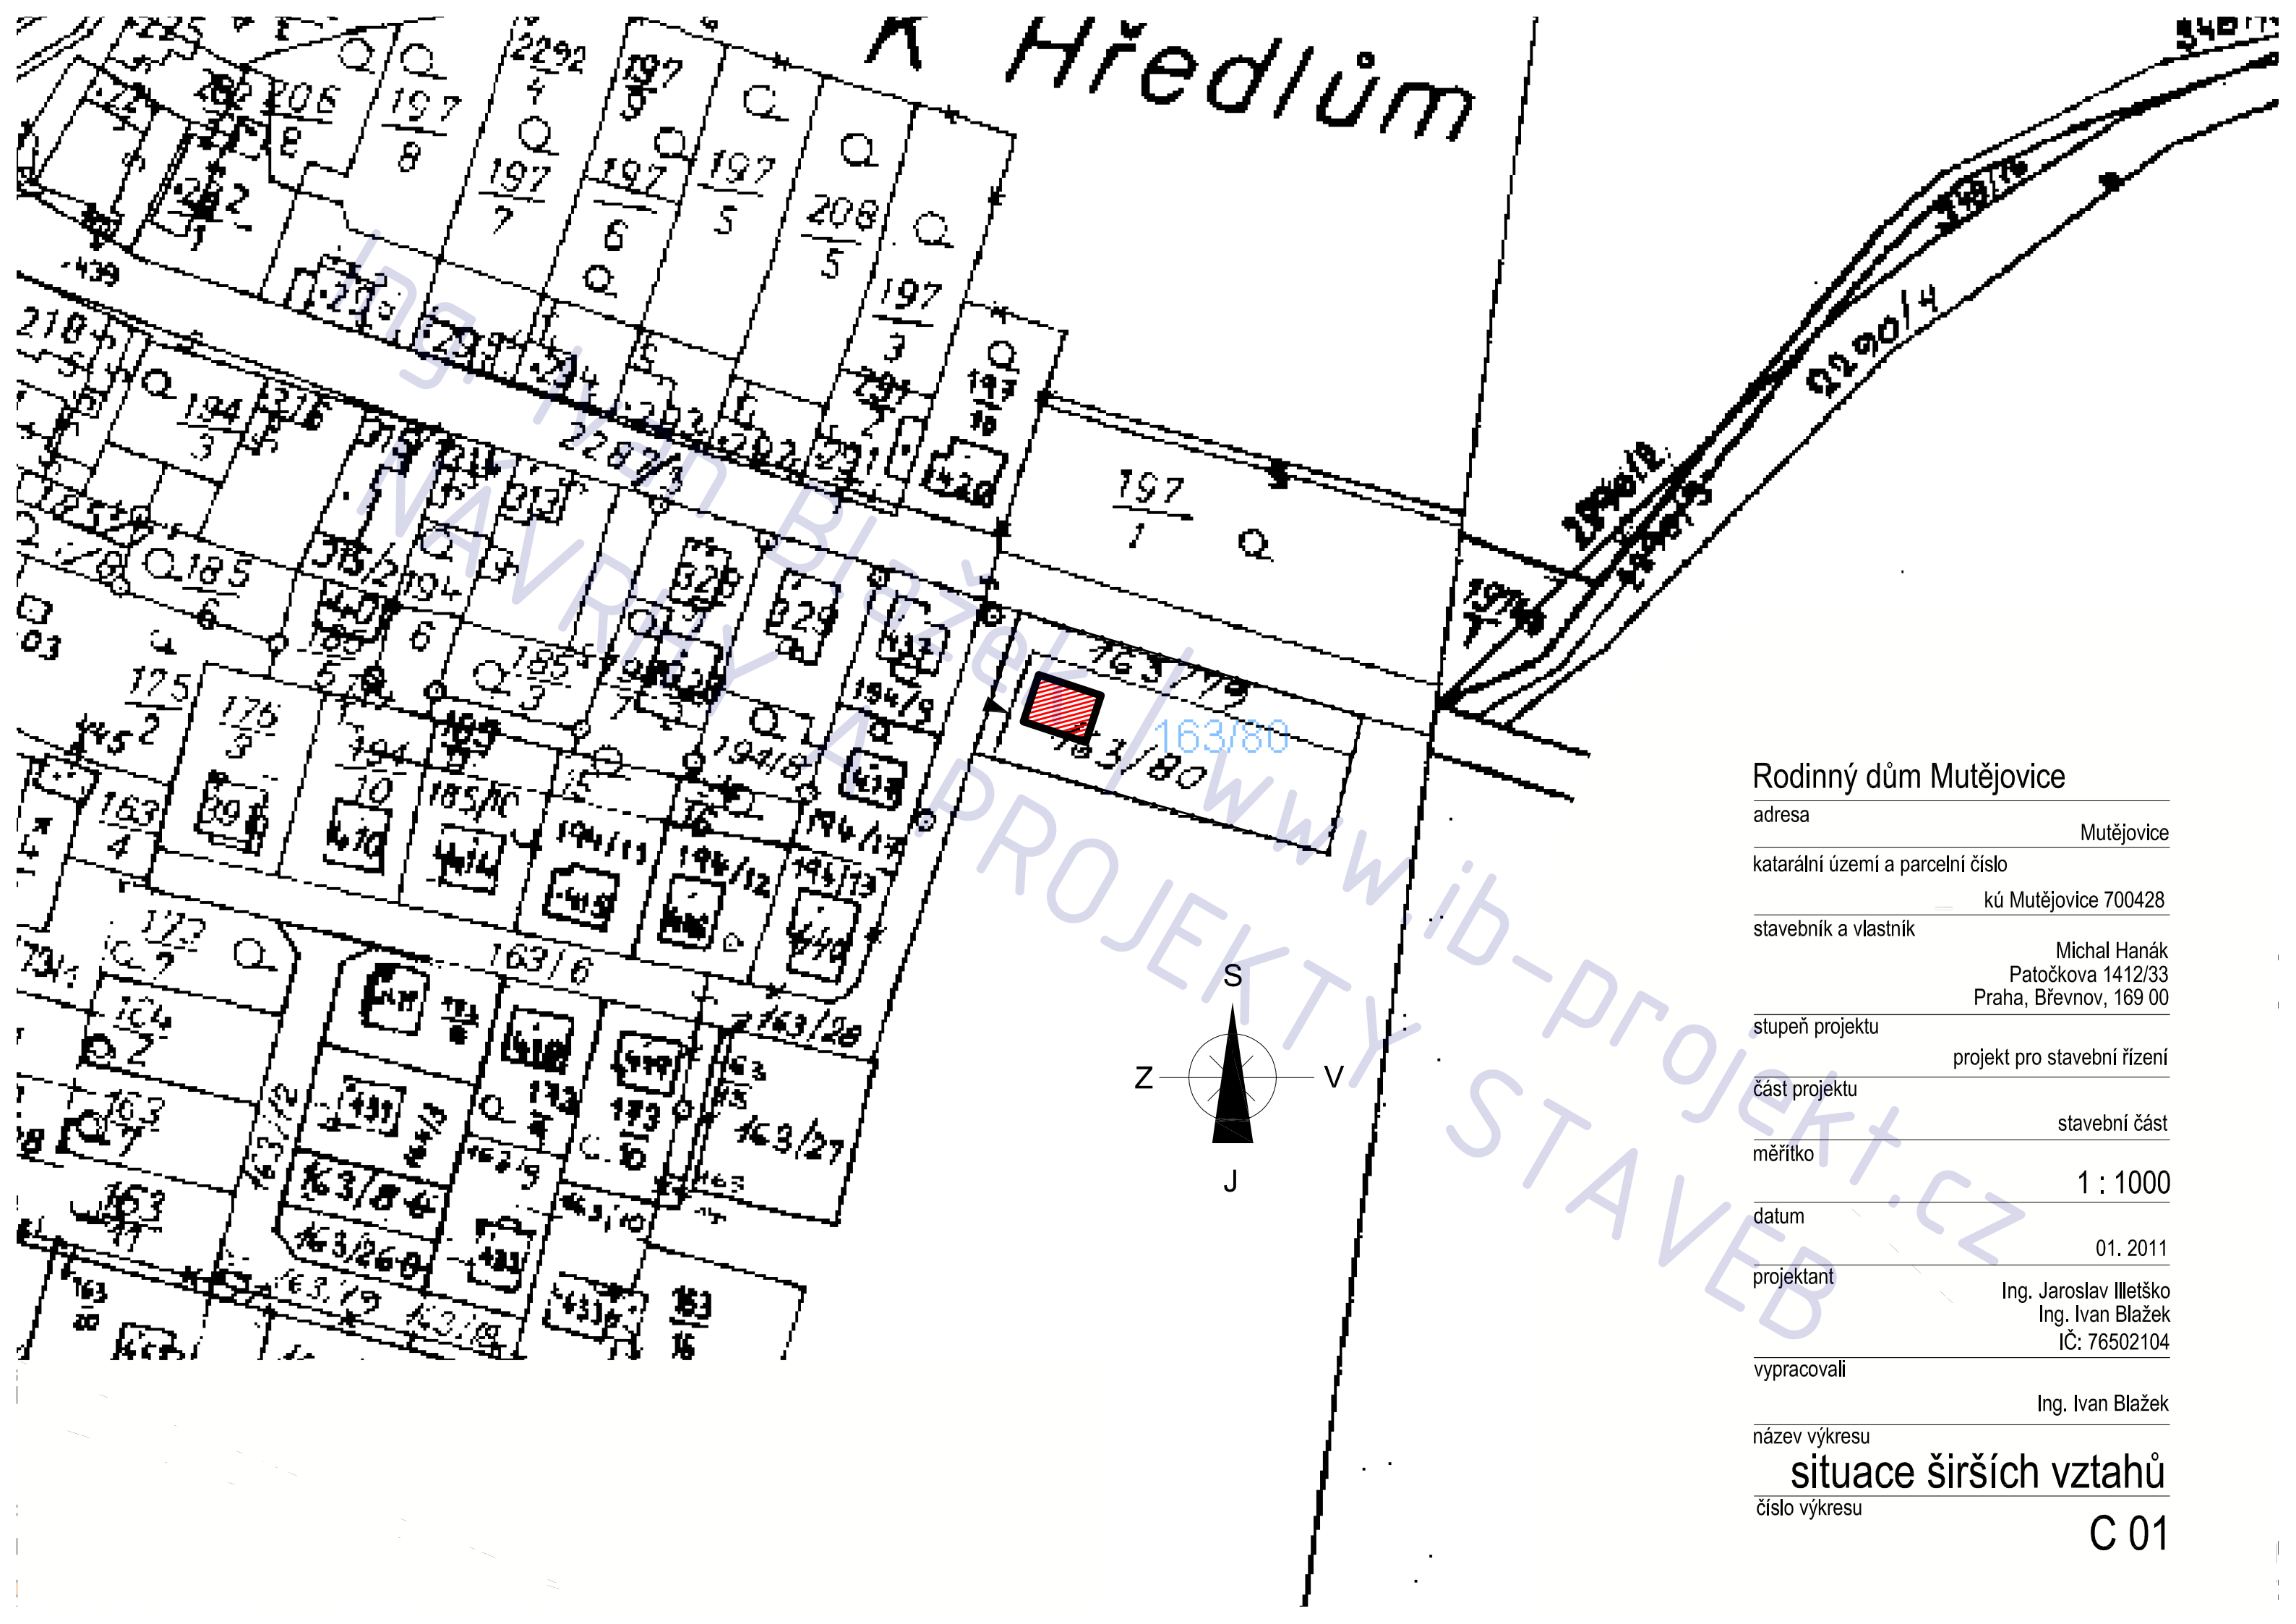


K Hředlům

Rodinný dům Mutějovice


adresa	Mutějovice
katastrální území a parcelní číslo	kú Mutějovice 700428
stavebník a vlastník	Michal Hanák Patočkova 1412/33 Praha, Břevnov, 169 00
stupeň projektu	projekt pro stavební řízení
část projektu	stavební část
měřítko	1 : 1000
datum	01. 2011
projektant	Ing. Jaroslav Illetško Ing. Ivan Blažek IČ: 76502104
vypracovali	Ing. Ivan Blažek
název výkresu	situace širších vztahů
číslo výkresu	C 01

STAVEBNÍ ČÁST


Novostavba RD Mutějovice (Rakovník)

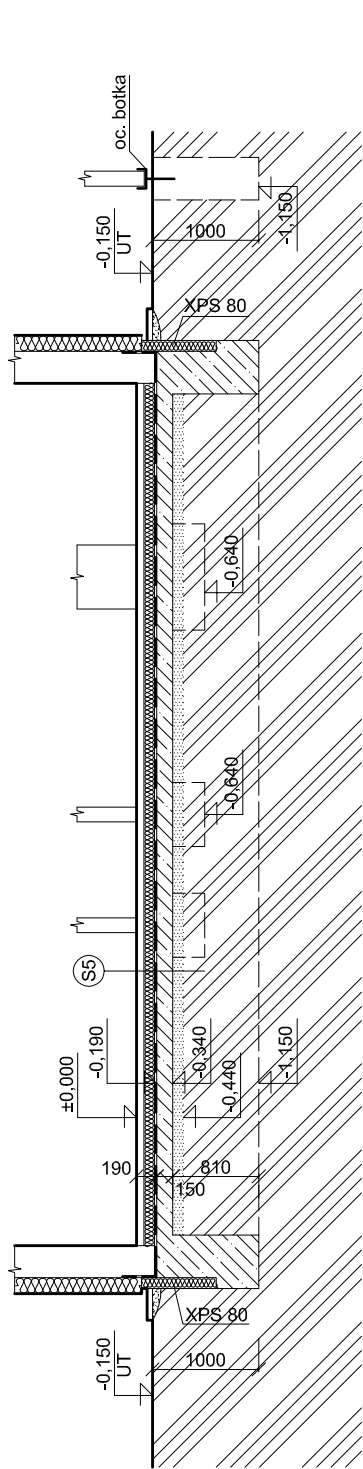

řez 1 - 1

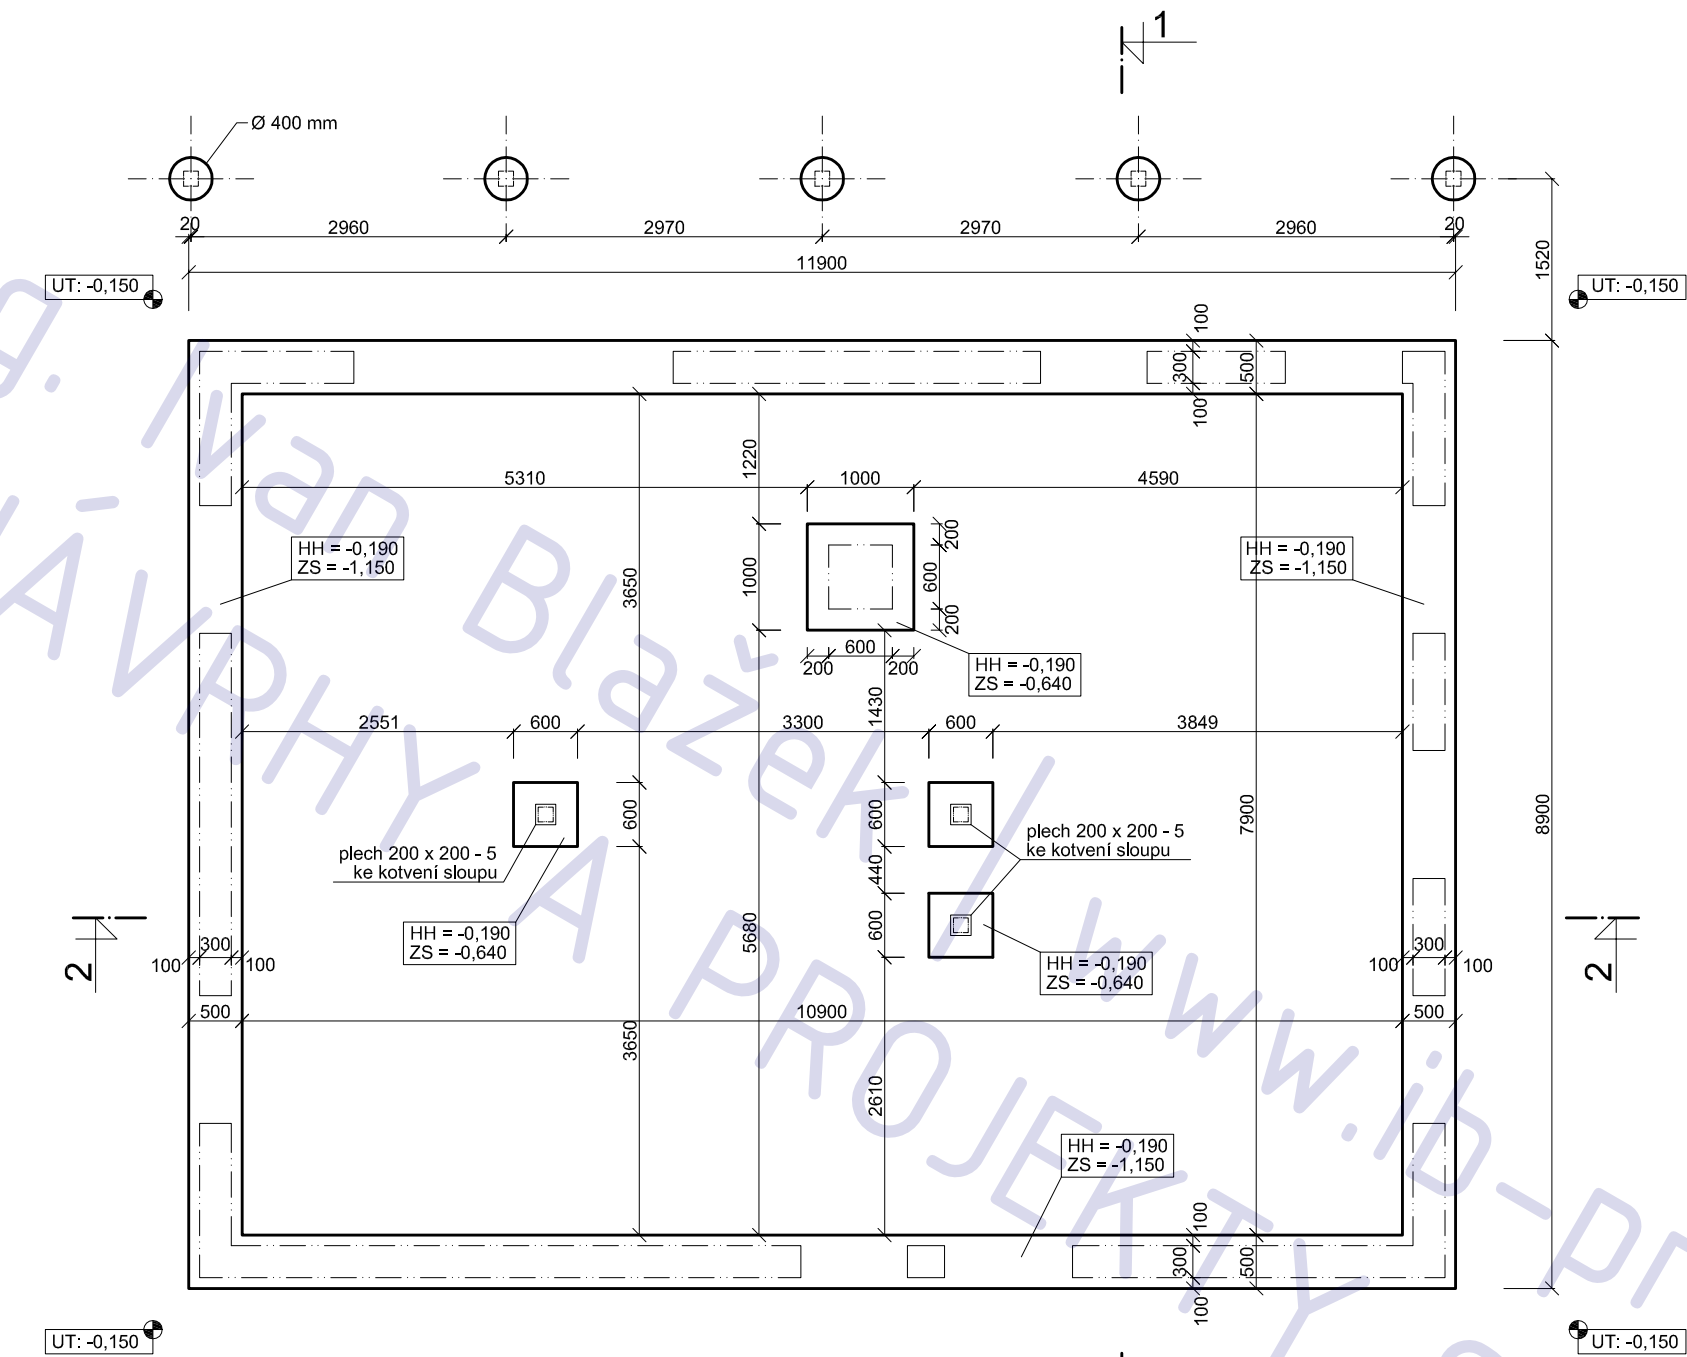

řez 2 - 2

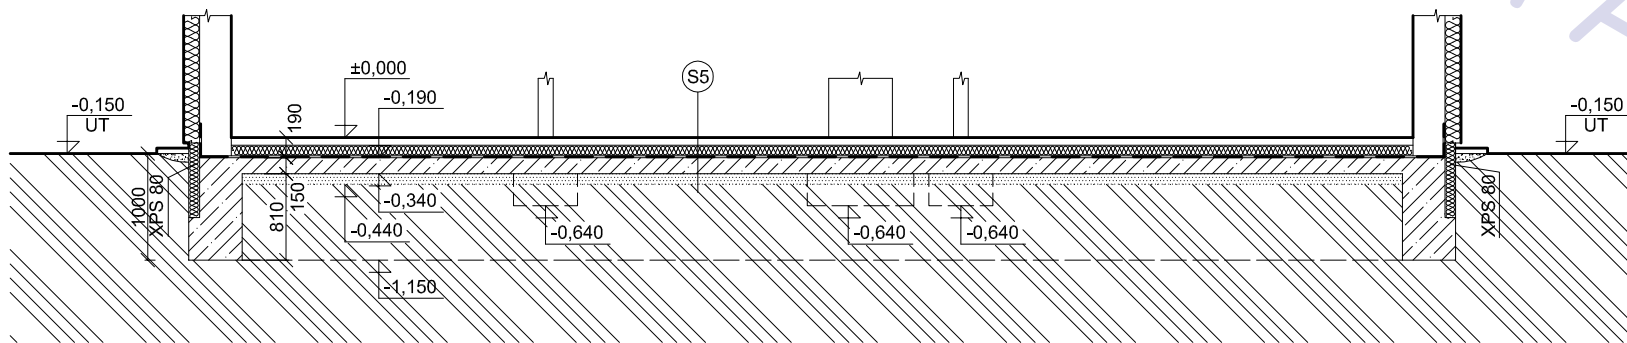

POZNÁMKA


- beton desek třídy C16/20
- beton pasů a podkladní třídy C 10/16

Rodinný dům Mutějovice

adresa	Mutějovice
katastrální území a parcelní číslo	kú Mutějovice 700428
stavebník a vlastník	Michal Hanák Patočkova 1412/33 Praha 6, 169 00
stupeň projektu	projekt pro ohlášení stavby
část projektu	stavební část
měřítko	1 : 50
datum	04. 2011
projektant	Ing. Jaroslav Illetško Ing. Ivan Blažek IČ: 76502104
vypracovali	Ing. Ivan Blažek
název výkresu	základy
číslo výkresu	A01

POZNÁMKA

tato dokumentace nenahrazuje prováděcí dokumentaci stavby

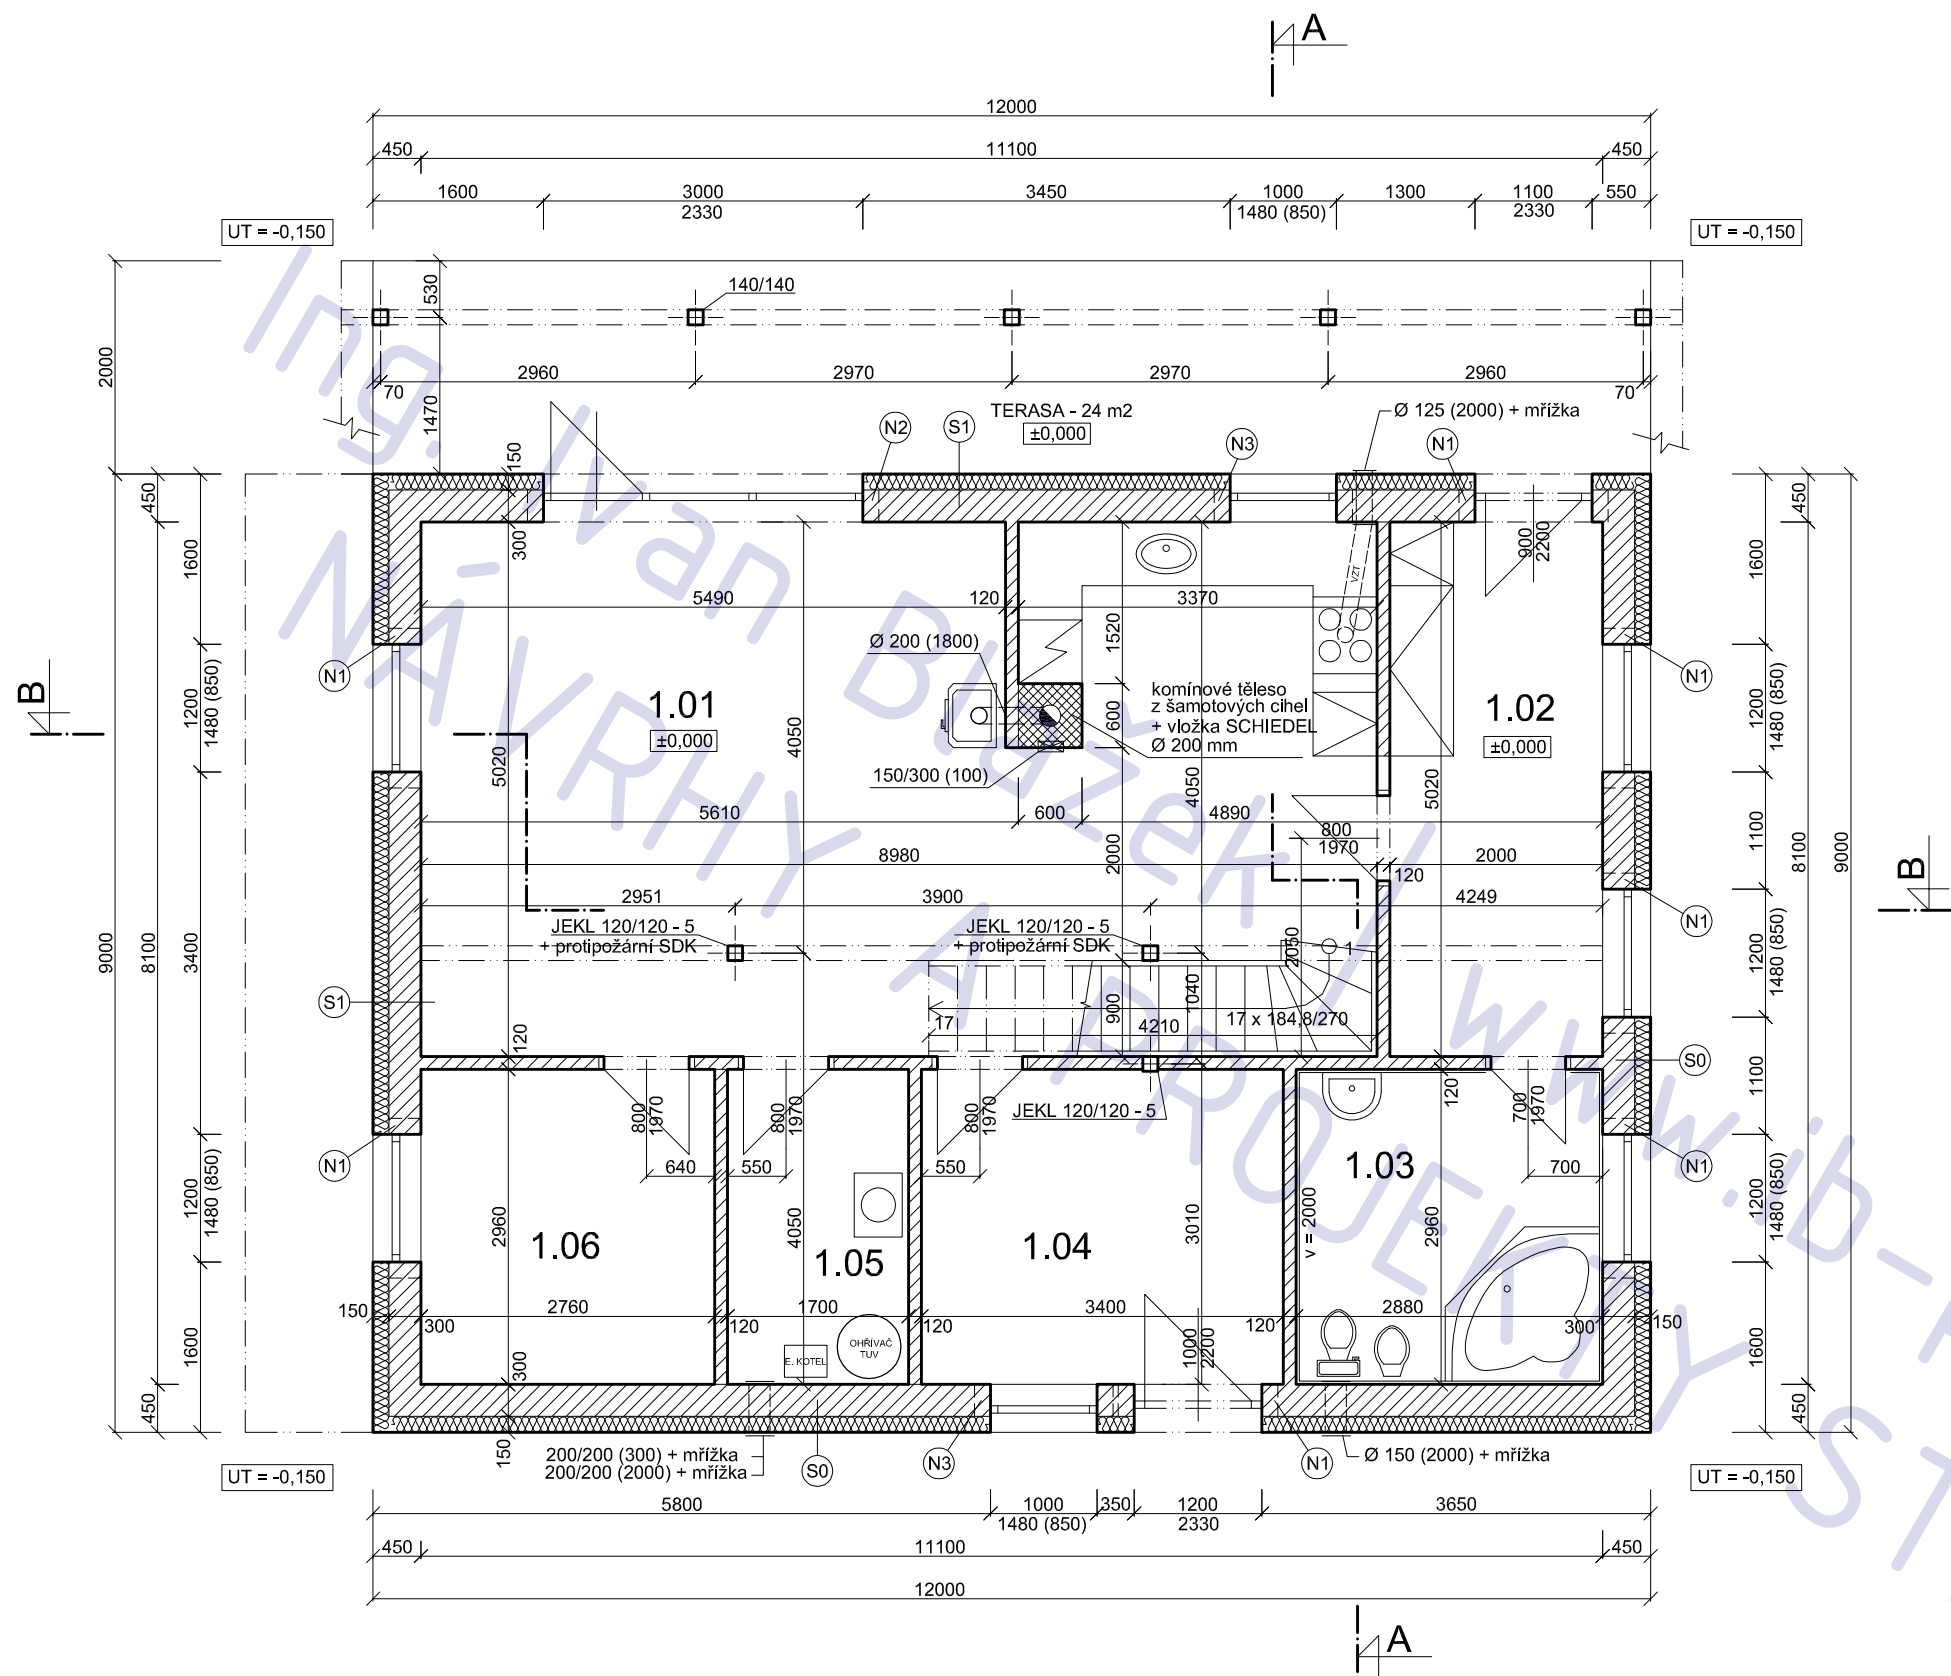

LEGENDA MÍSTNOSTÍ

ozn.	účel	podlaha	
		m 2	povrch
1.01	OP + kk	44,4	ker. dlažba
1.02	zádveří	10,0	ker. dlažba
1.03	koupelna + WC	8,5	ker. dlažba
1.04	pokoj I.	10,0	ker. dlažba
1.05	komora	5,0	ker. dlažba
1.06	pokoj II.	8,2	ker. dlažba

NADPRAŽÍ OTVORŮ

ozn.	světlost	překlad	detail
N1	1200 -1100	4 x překlad POROTHERM 23,8 - 1750 mm	01
N2	3000	2 x ocelový profil I 200 - 3400 mm	01
N3	1000	4 x překlad POROTHERM 23,8 - 1500 mm	01


(nadpraží otvorů v příčkách viz detail 02, výkres S 05 - "nadpraží otvorů")

LEGENDA MATERIÁLU

125		příčkovky POROTHERM 11,5 P+D, 115/497/238, MVC 2,5
300		bloky POROTHERM 30 P+D, 300/372/238, MVC 2,5
		beton
		kontaktní zateplení 150 mm
		hydroizolace

Rodinný dům Mutějovice

adresa	Mutějovice
katastrální území a parcelní číslo	kú Mutějovice 700428
stavebník a vlastník	Michal Hanák Patočkova 1412/33 Praha 6, 169 00
stupeň projektu	projekt pro ohlášení stavby
část projektu	stavební část
měřítko	1 : 50
datum	04. 2011
projektant	Ing. Jaroslav Illetško Ing. Ivan Blažek IČ: 76502104
vypracovali	Ing. Ivan Blažek
název výkresu	1.NP
číslo výkresu	A02

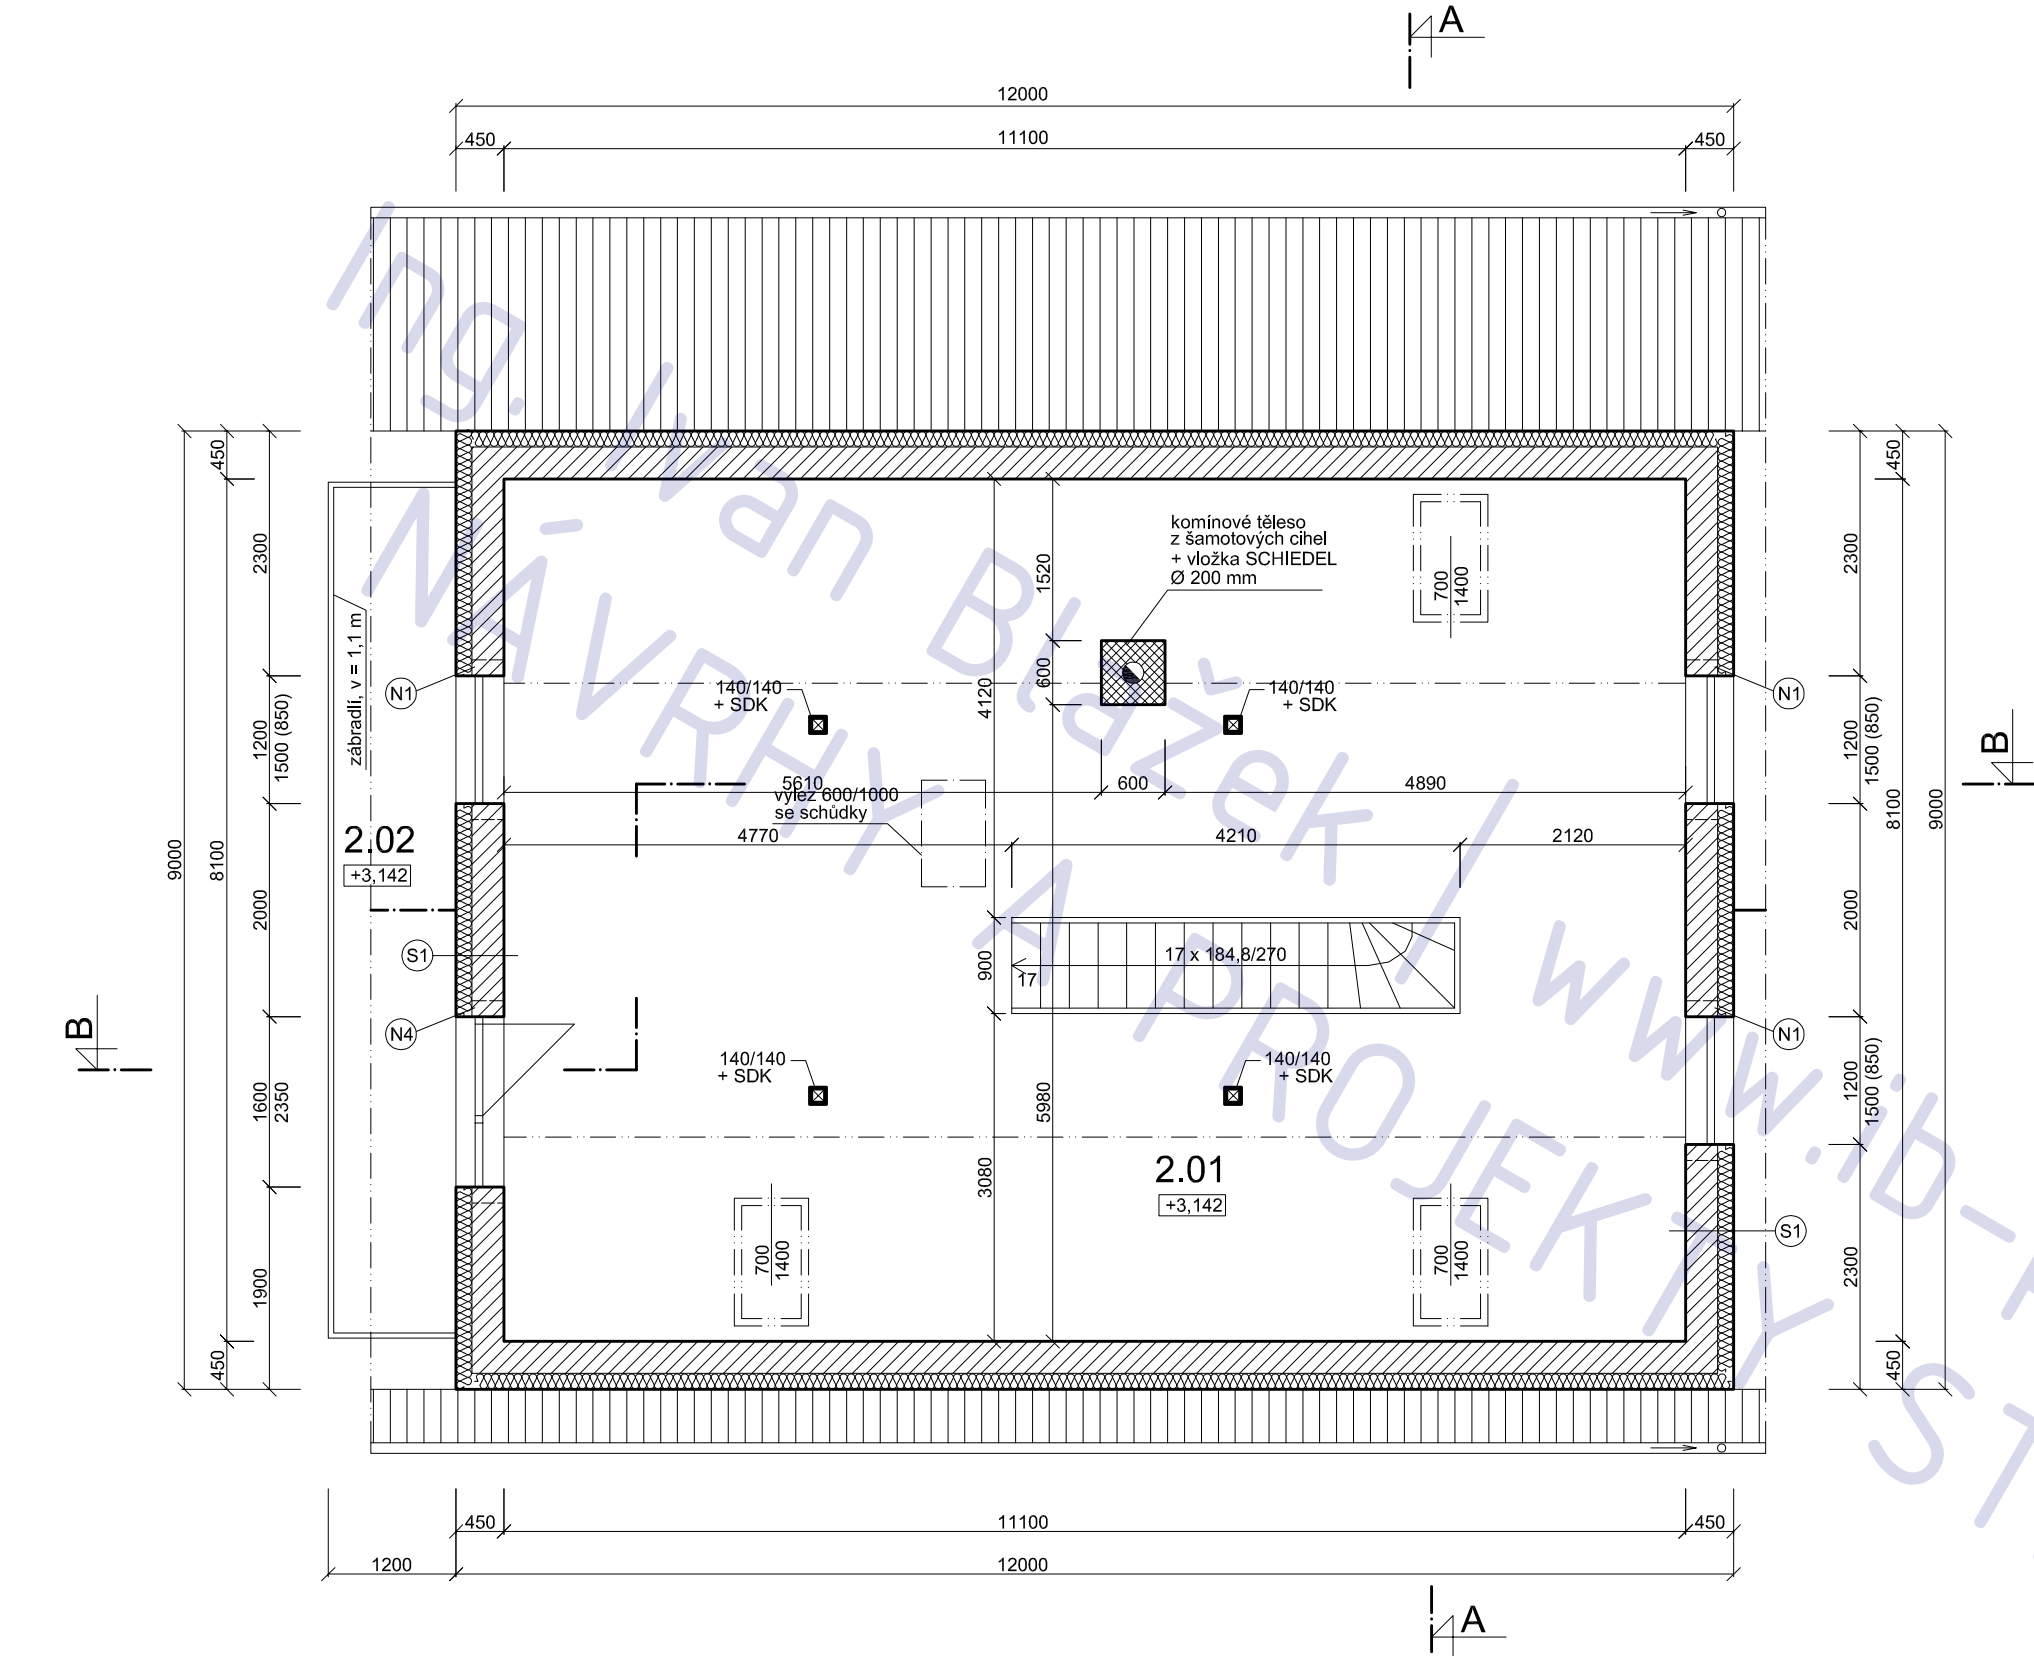

LEGENDA MÍSTNOSTÍ

ozn.	účel	podlaha	
		m 2	povrch
2.01	atelier	86,0	hr. podlaha
2.02	balkon	10,8	dřevo

NADPRAŽÍ OTVORŮ

ozn.	světlost	překlad	detail
N1	1200	4 x překlad POROTHERM 23,8 - 1750 mm	01
N4	1600	4 x překlad POROTHERM 23,8 - 2000 mm	01

LEGENDA MATERIÁLU


125		příčkovky POROTHERM 11,5 P+D , 115/497/238 , MVC 2,5
300		bloky POROTHERM 30 P+D , 300/372/238 , MVC 2,5
		beton
		kontaktní zateplení 150 mm
		hydroizolace

Rodinný dům Mutějovice

adresa	Mutějovice
katastrální území a parcelní číslo	kú Mutějovice 700428
stavebník a vlastník	Michal Hanák Patočkova 1412/33 Praha 6, 169 00
stupeň projektu	projekt pro ohlášení stavby
část projektu	stavební část
měřítko	1 : 50
datum	04. 2011
projektant	Ing. Jaroslav Illetško Ing. Ivan Blažek IČ: 76502104
vypracovali	Ing. Ivan Blažek
název výkresu	2.NP
číslo výkresu	A03

POZNÁMKA

tato dokumentace nenahrazuje prováděcí dokumentaci stavby

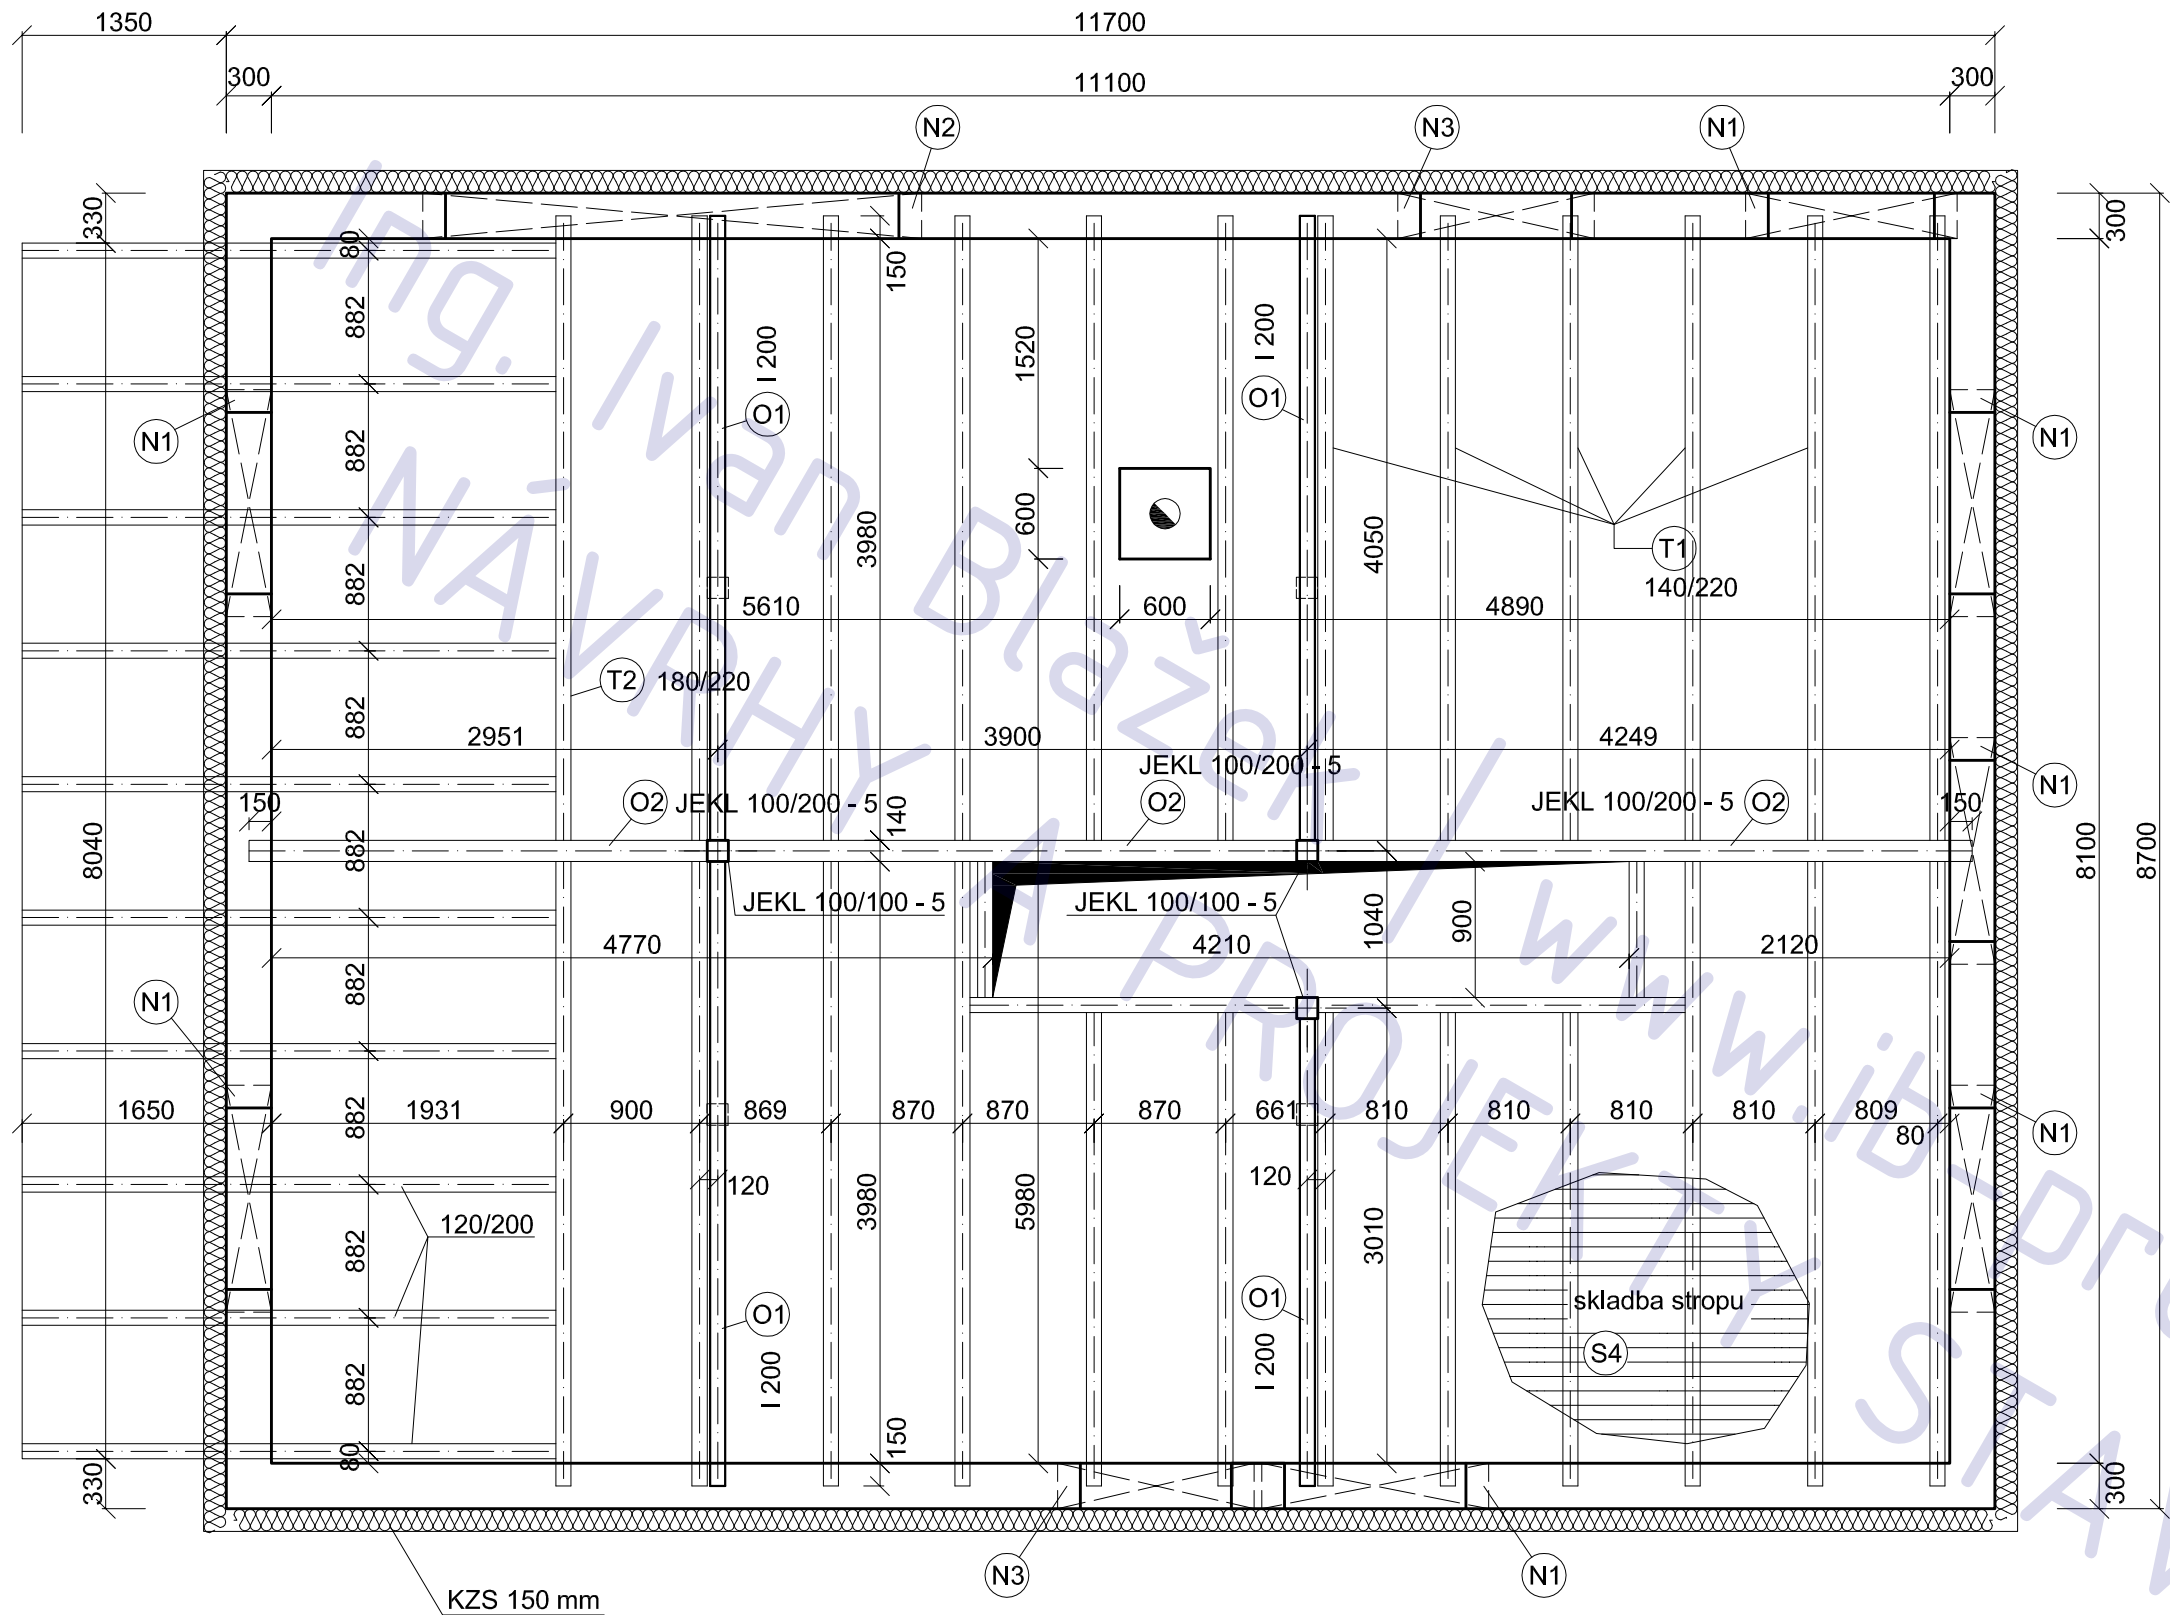

Rodinný dům Mutějovice

adresa Mutějovice

katastrální území a parcelní číslo kú Mutějovice 700428

stavebník a vlastník Michal Hanák
Patočkova 1412/33
Praha 6, 169 00

stupeň projektu projekt pro ohlášení stavby

část projektu stavební část

měřítko 1 : 50

datum 04. 2011

projektant Ing. Jaroslav Illetško
Ing. Ivan Blažek
IČ: 76502104

vypracovali Ing. Ivan Blažek


název výkresu

strop nad 1.NP

číslo výkresu A04

POZNÁMKA

tato dokumentace nenahrazuje prováděcí dokumentaci stavby

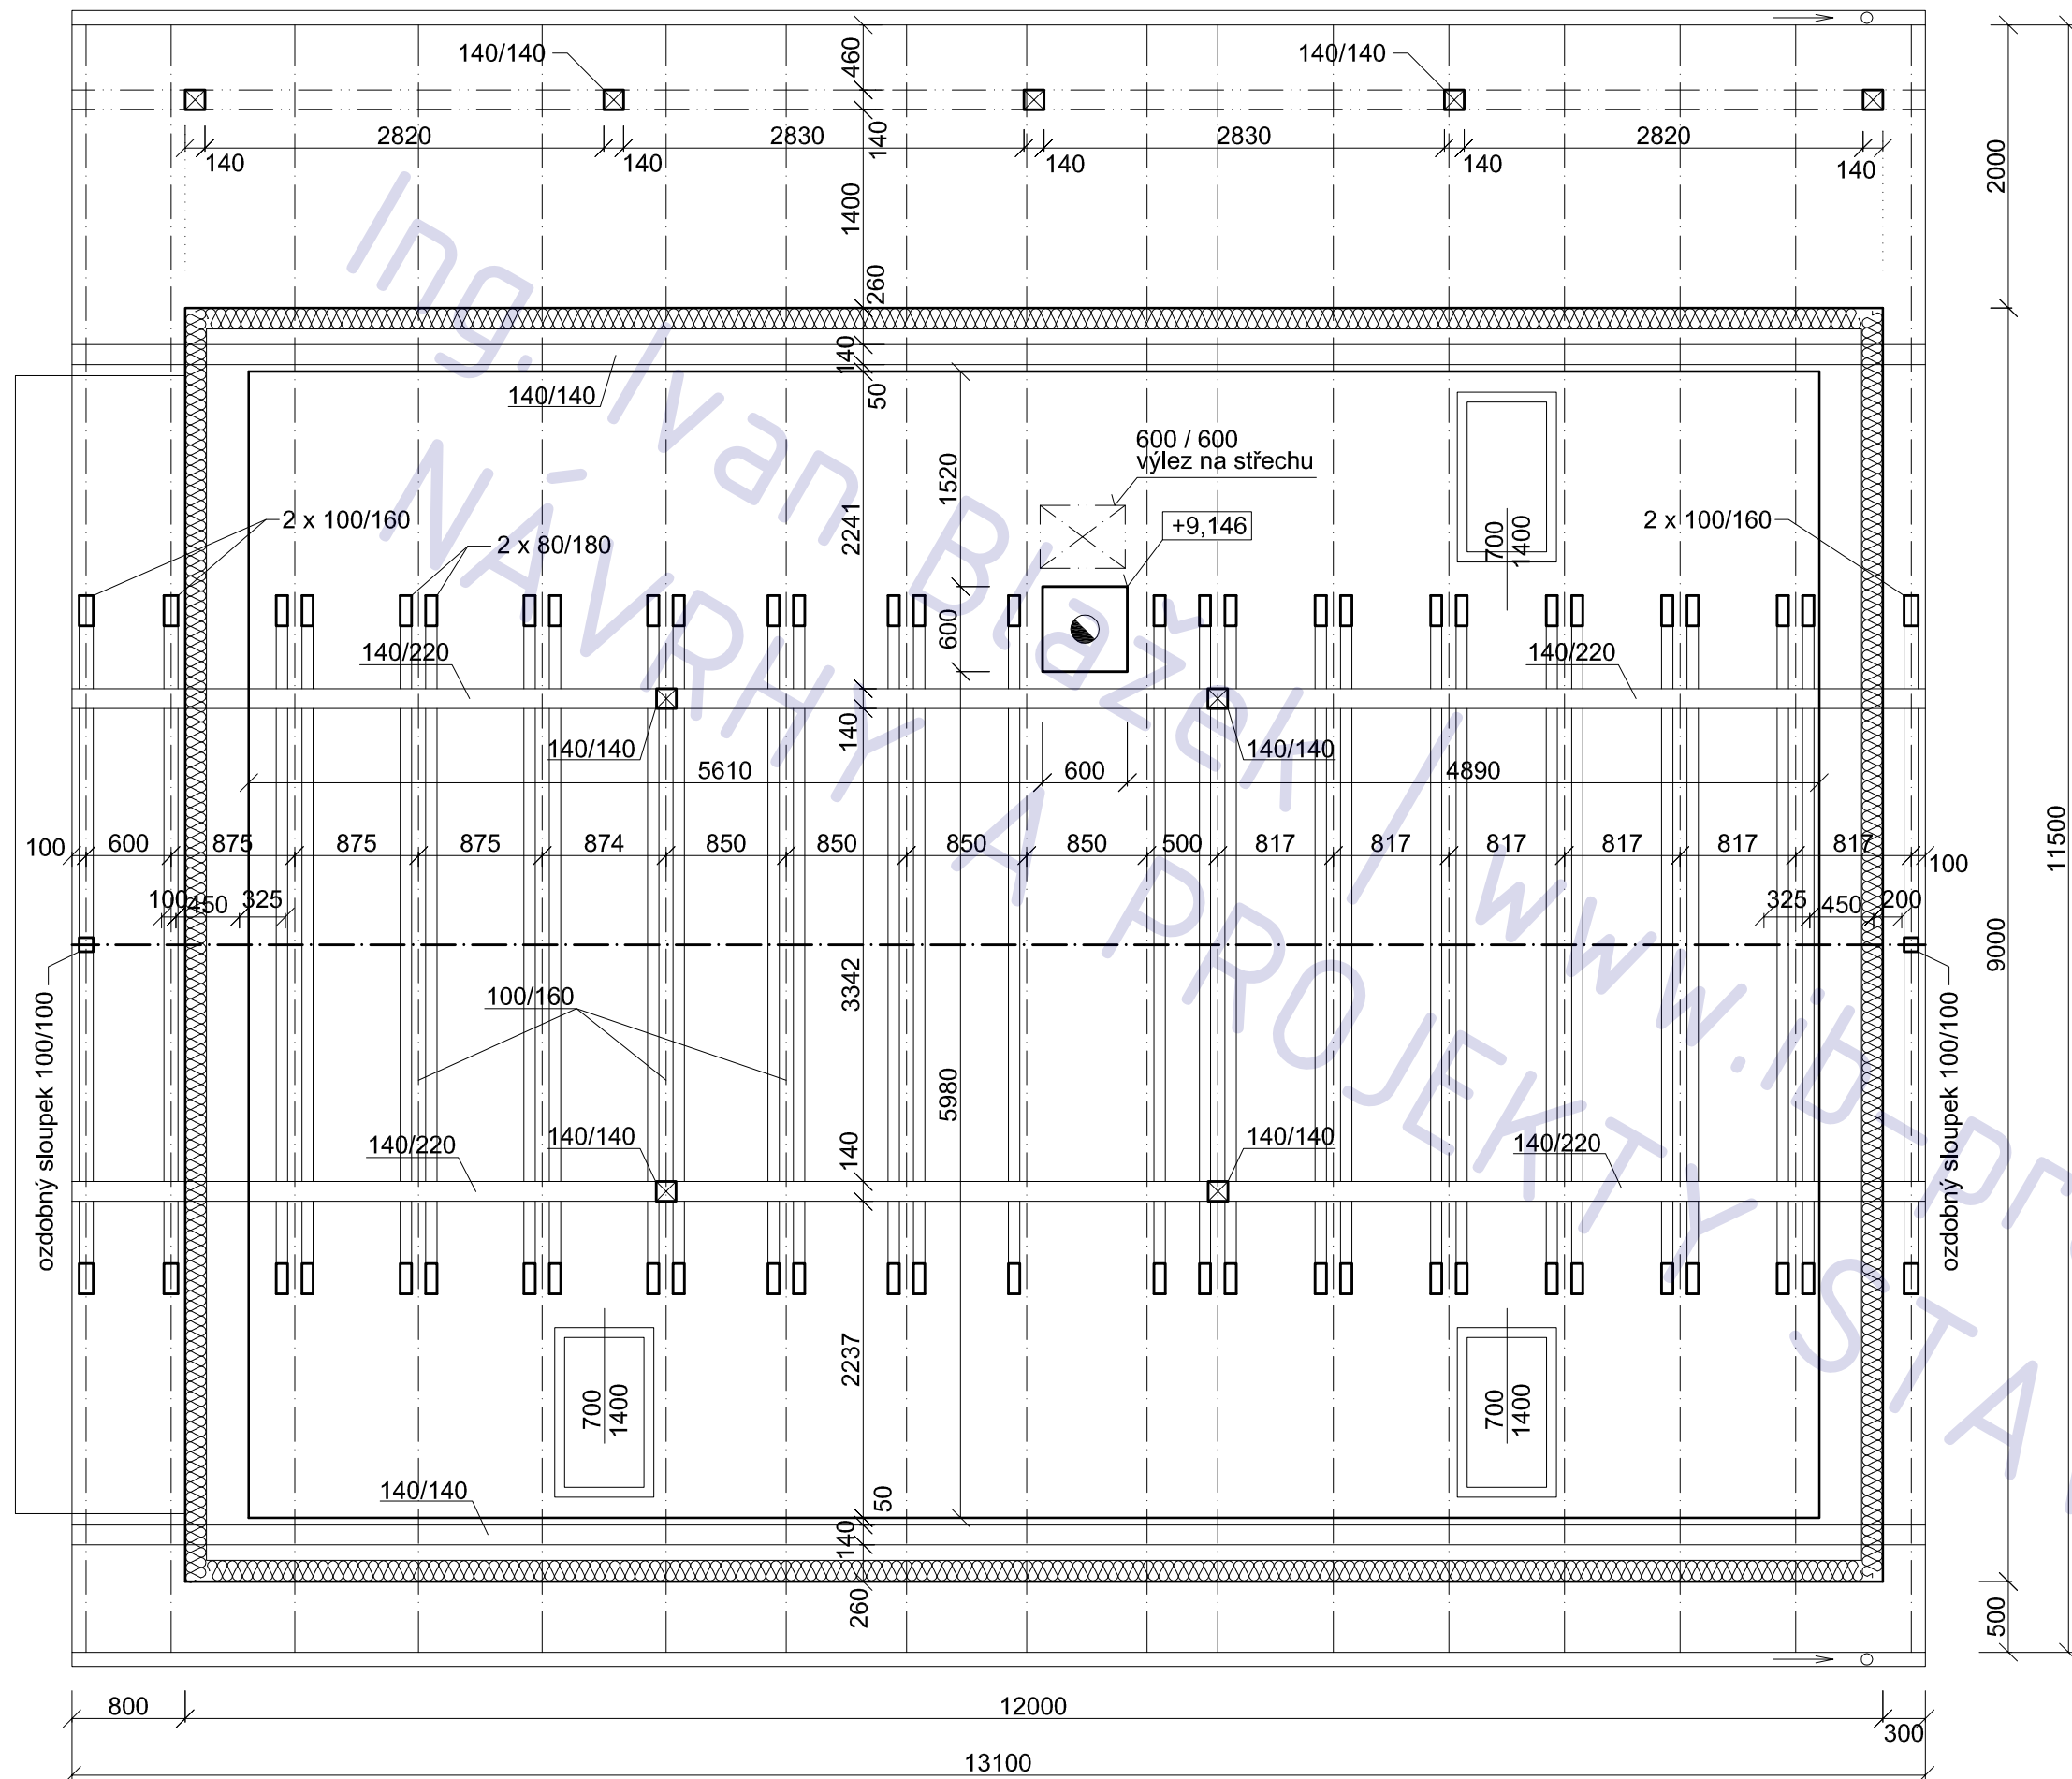

POZNÁMKA

- krytina beton nebo pálená taška
- sklon 40°
- řezivo S1

Rodinný dům Mutějovice

adresa
Mutějovice

katastrální území a parcelní číslo
kú Mutějovice 700428

stavebník a vlastník
Michal Hanák
Patočkova 1412/33
Praha 6, 169 00

stupeň projektu
projekt pro ohlášení stavby

část projektu
stavební část

měřítko
1 : 50

datum
04. 2011


projektant
Ing. Jaroslav Illetško
Ing. Ivan Blažek
IČ: 76502104

vypracovali
Ing. Ivan Blažek

název výkresu

zastřešení

číslo výkresu
A05

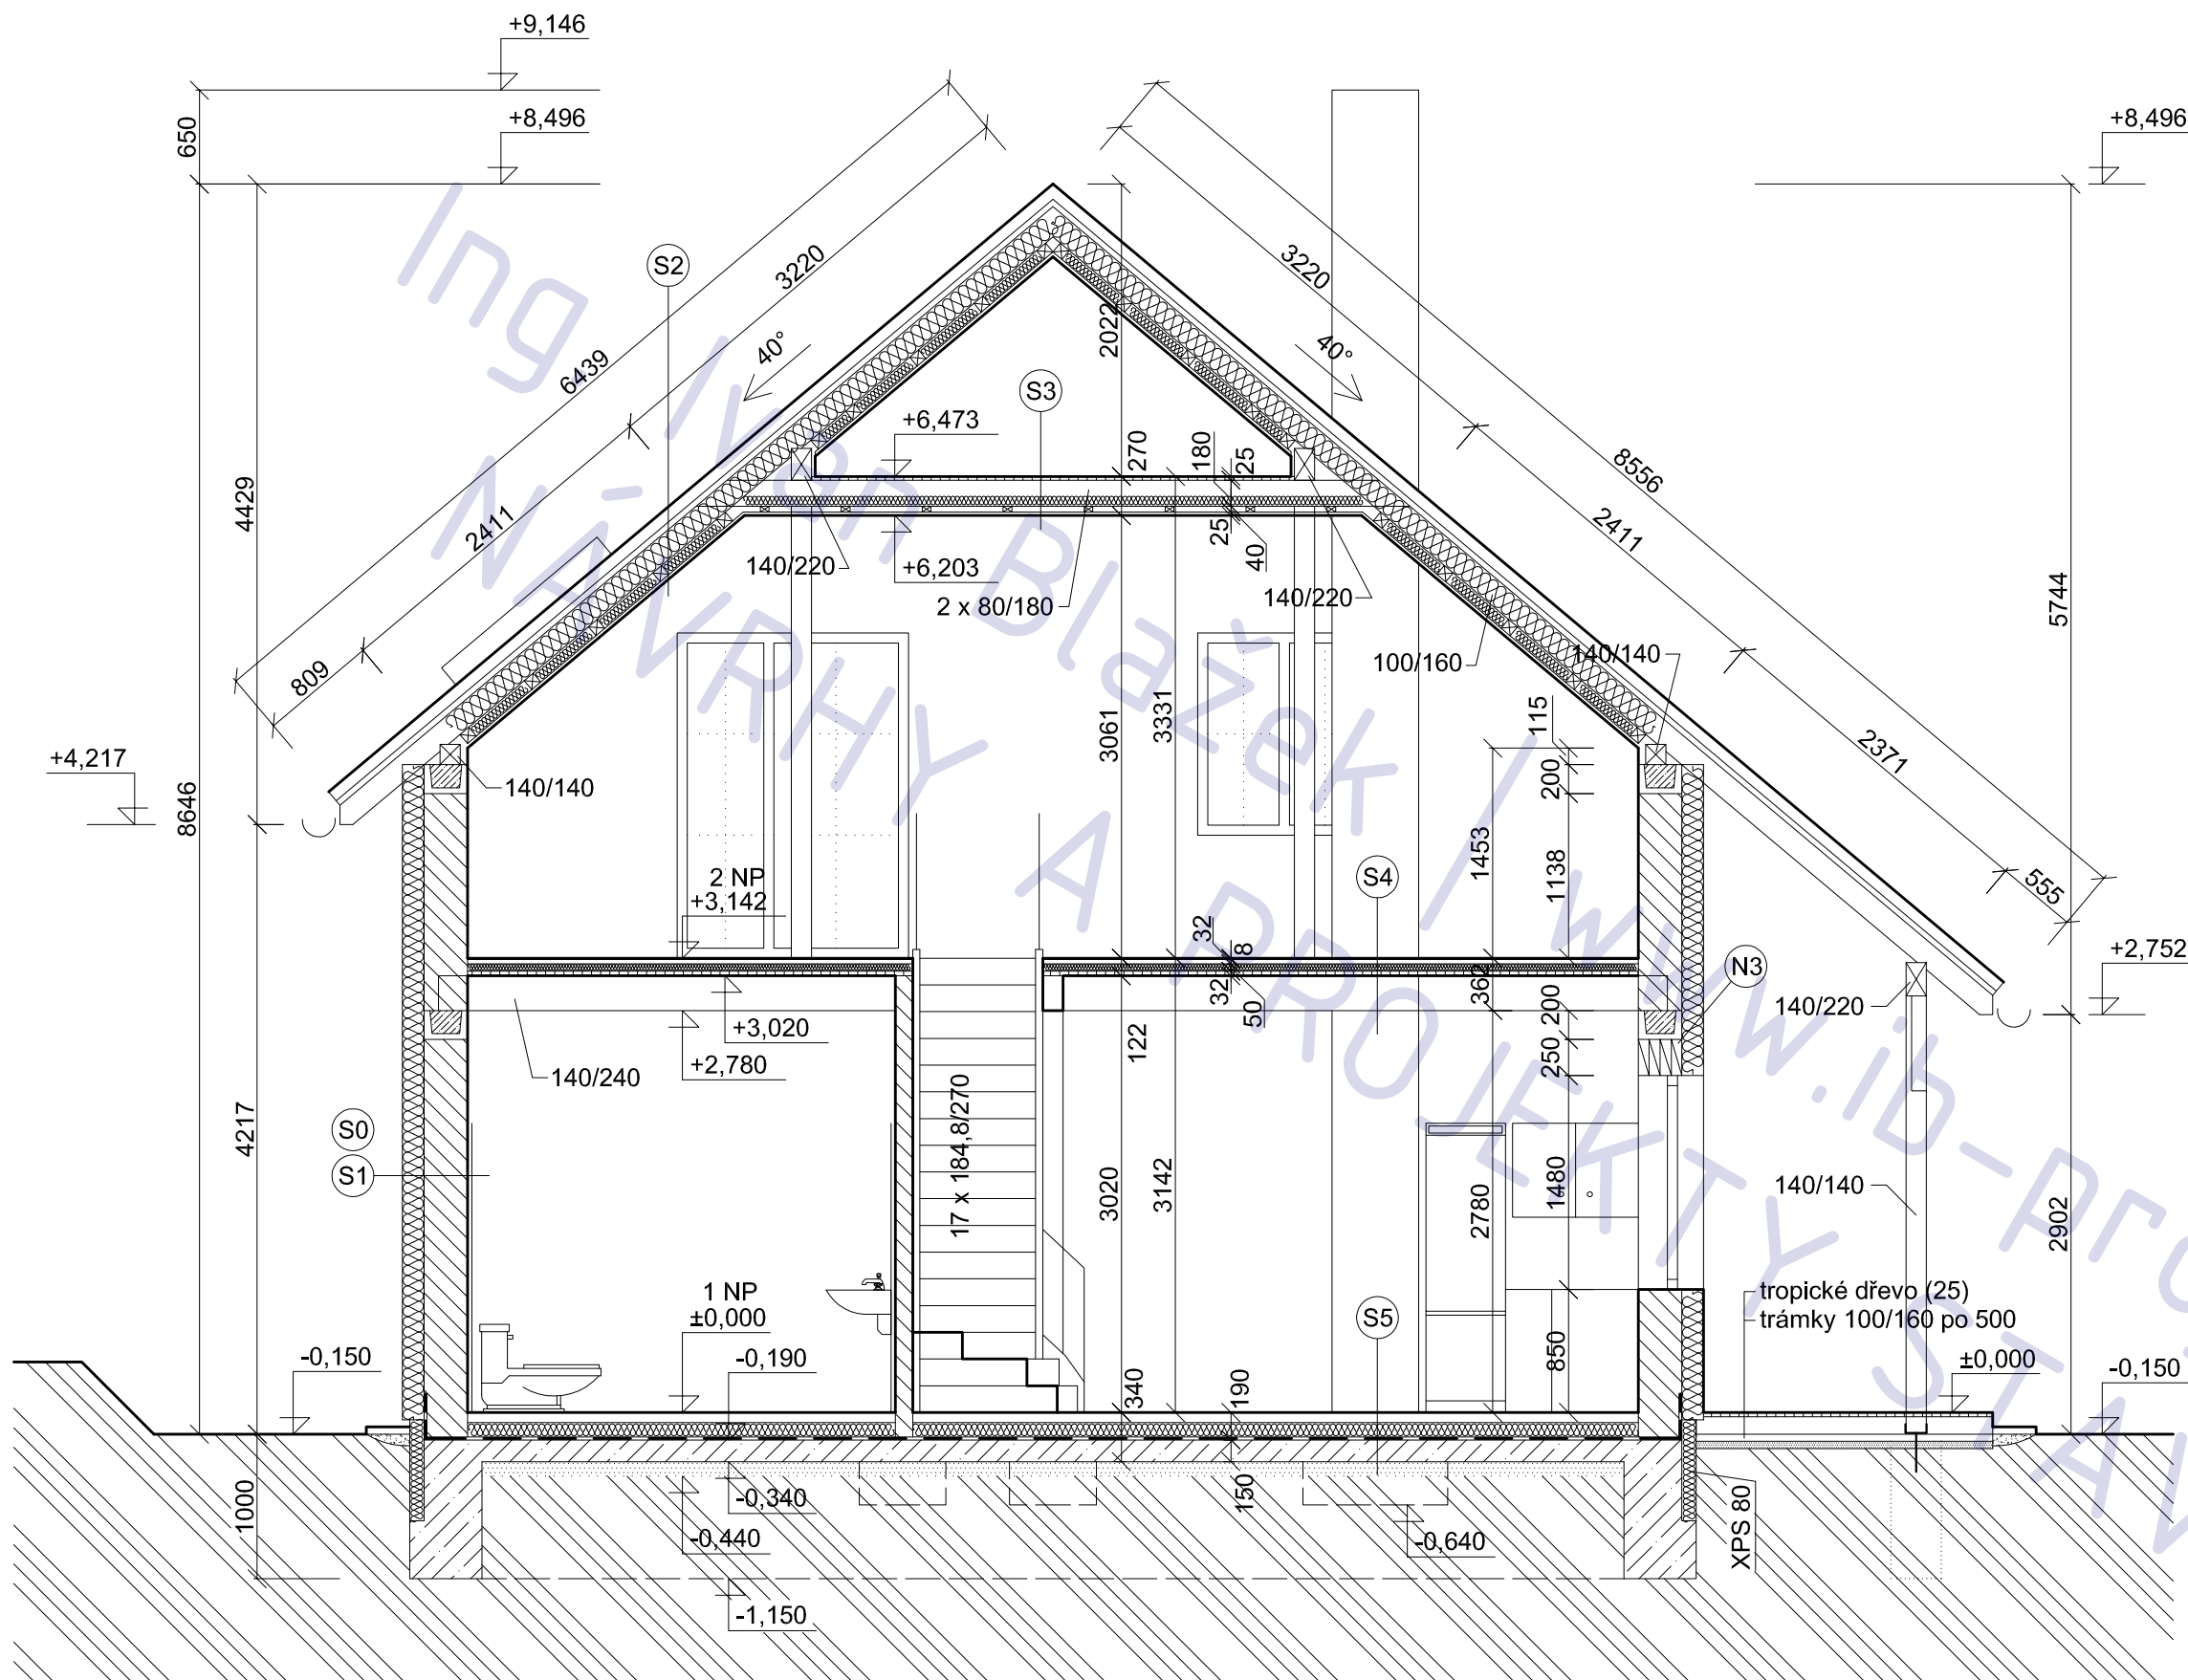

LEGENDA MATERIÁLU

125		příčkovky POROTHERM 11,5 P+D
300		bloky POROTHERM 30 P+D
		beton
		kontaktní zateplení 150 mm
		hydroizolace

Rodinný dům Mutějovice

adresa
Mutějovice

katastrální území a parcelní číslo
kú Mutějovice 700428

stavebník a vlastník
Michal Hanák
Patočkova 1412/33
Praha 6, 169 00

stupeň projektu
projekt pro ohlášení stavby

část projektu
stavební část

měřítko
1 : 50


datum
04. 2011

projektant
Ing. Jaroslav Illetško
Ing. Ivan Blažek
IČ: 76502104



vypracovali
Ing. Ivan Blažek

název výkresu
řez A-A

číslo výkresu
A06

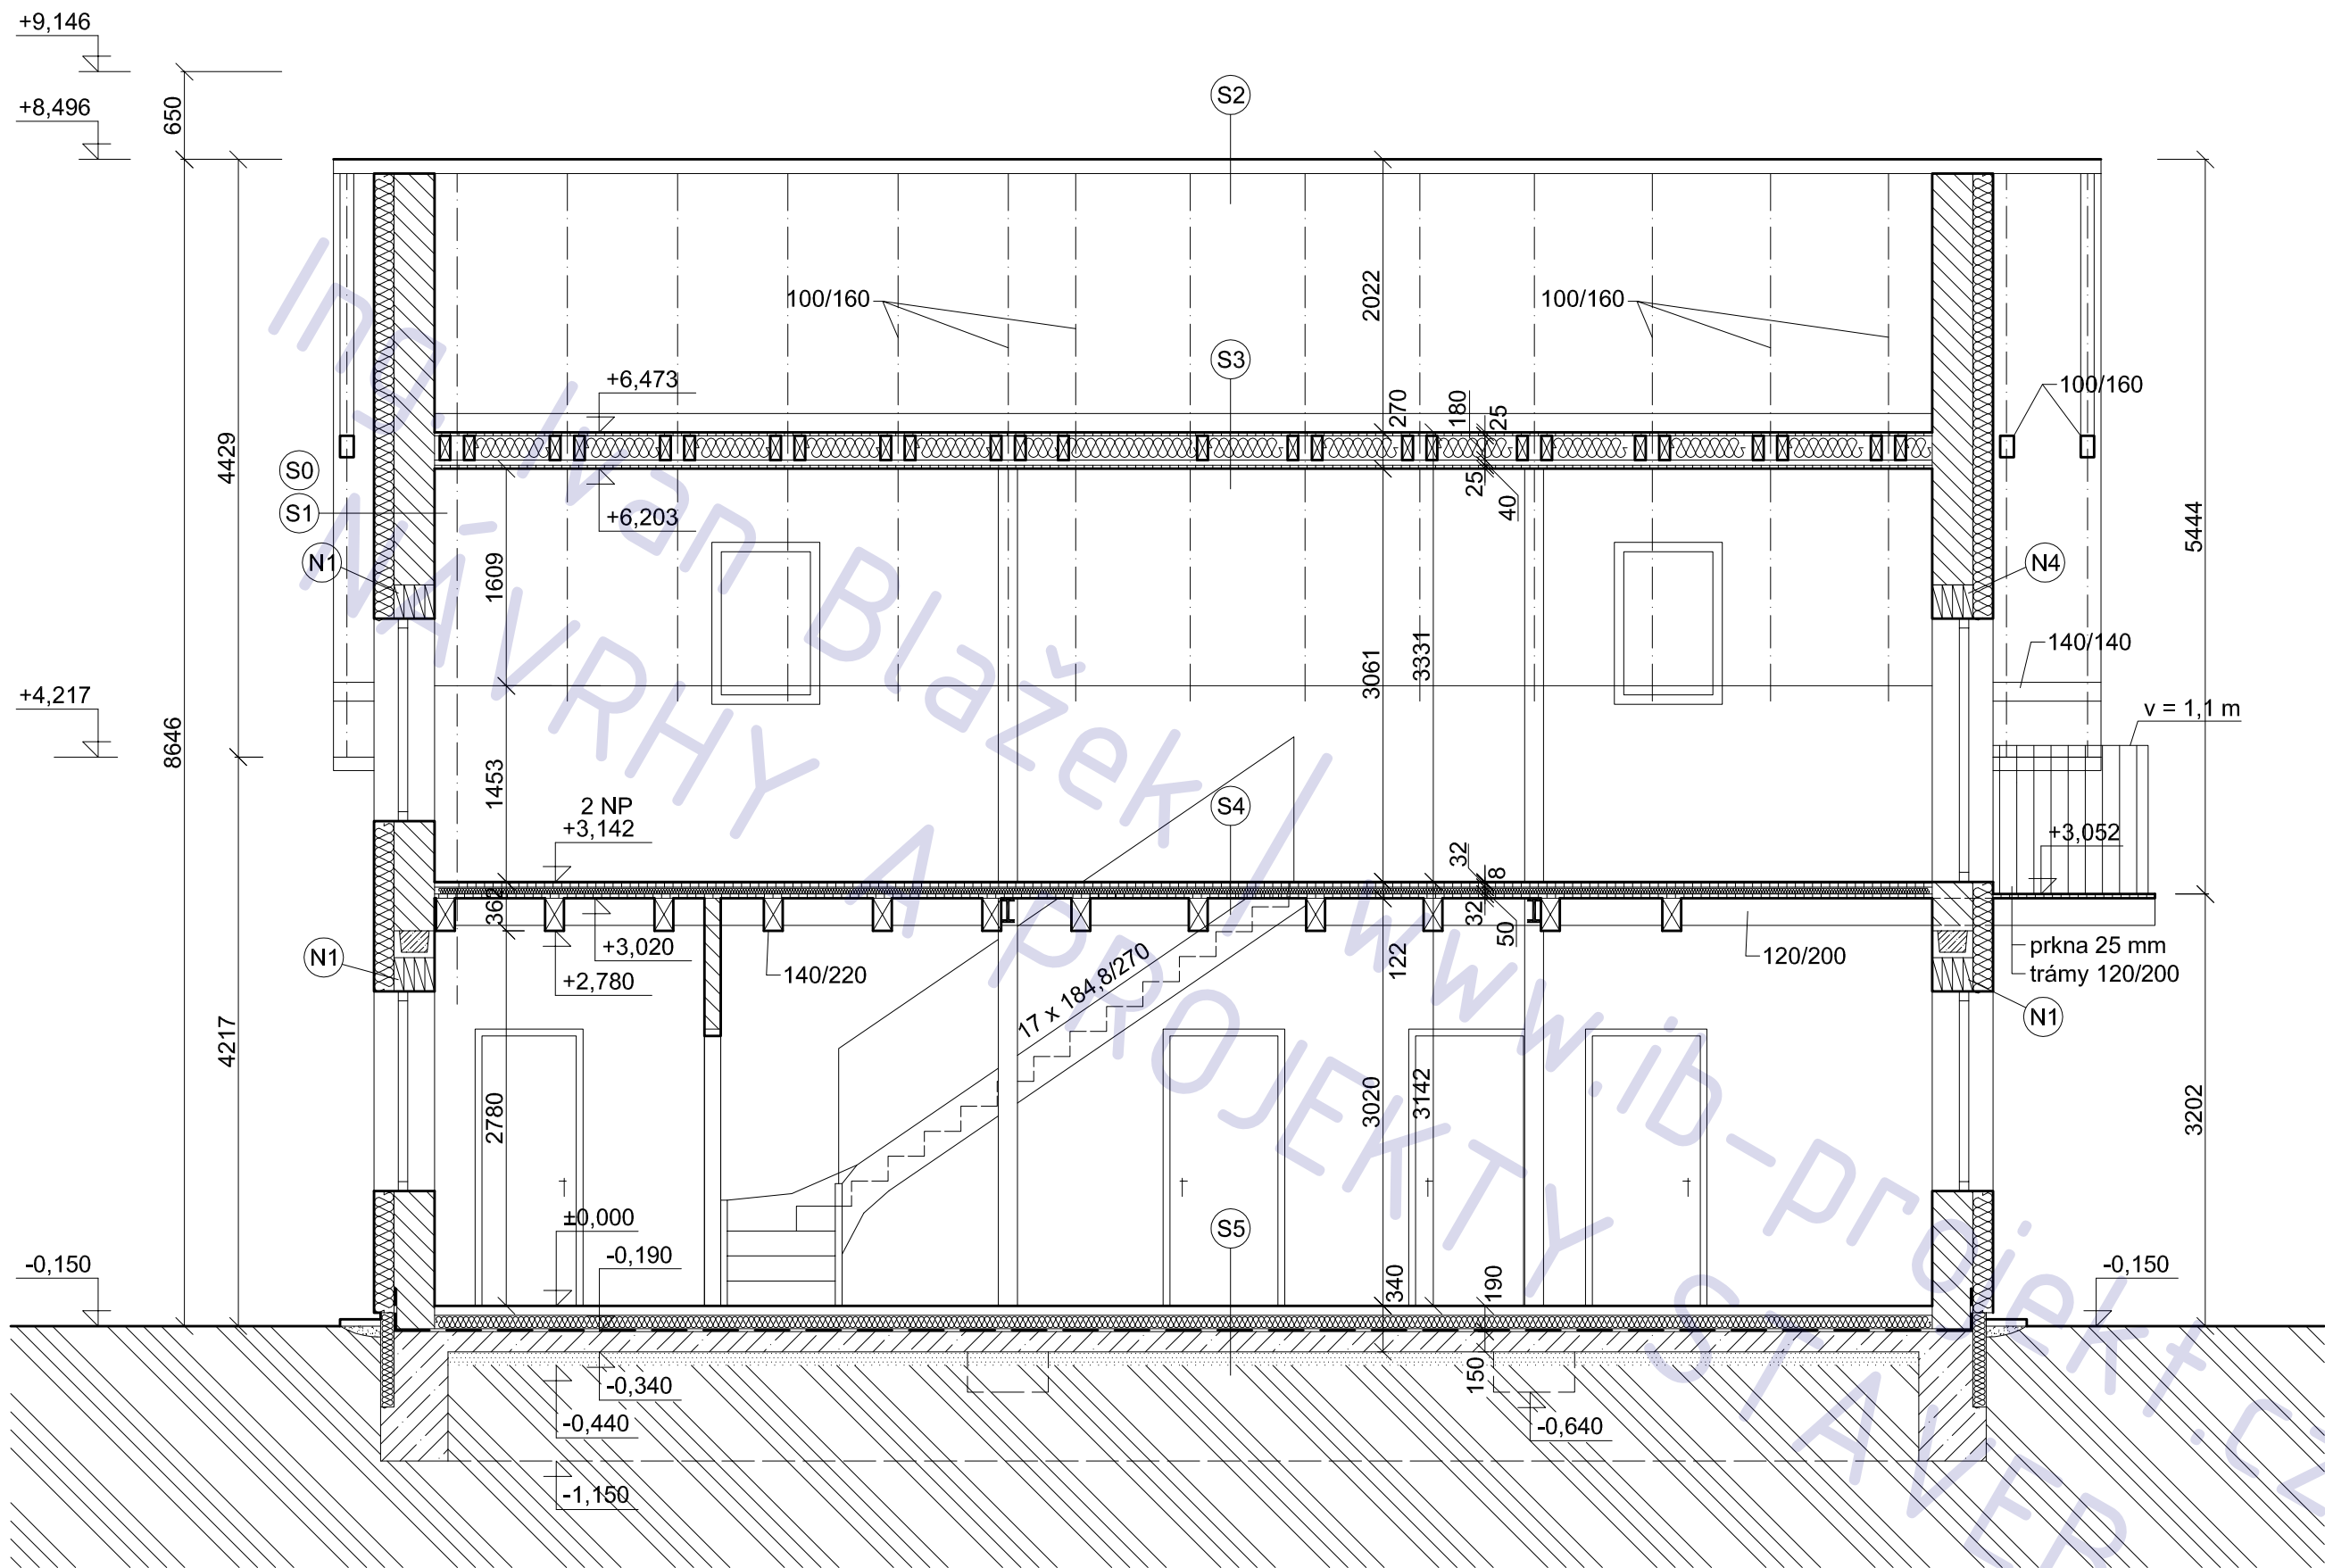

LEGENDA MATERIÁLU

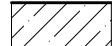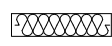	příčkovky POROTHERM 11,5 P+D		beton
	bloky POROTHERM 30 P+D		kontaktní zateplení 150 mm
			hydroizolace





Rodinný dům Mutějovice

název výkresu

řez B-B

číslo výkresu

A07

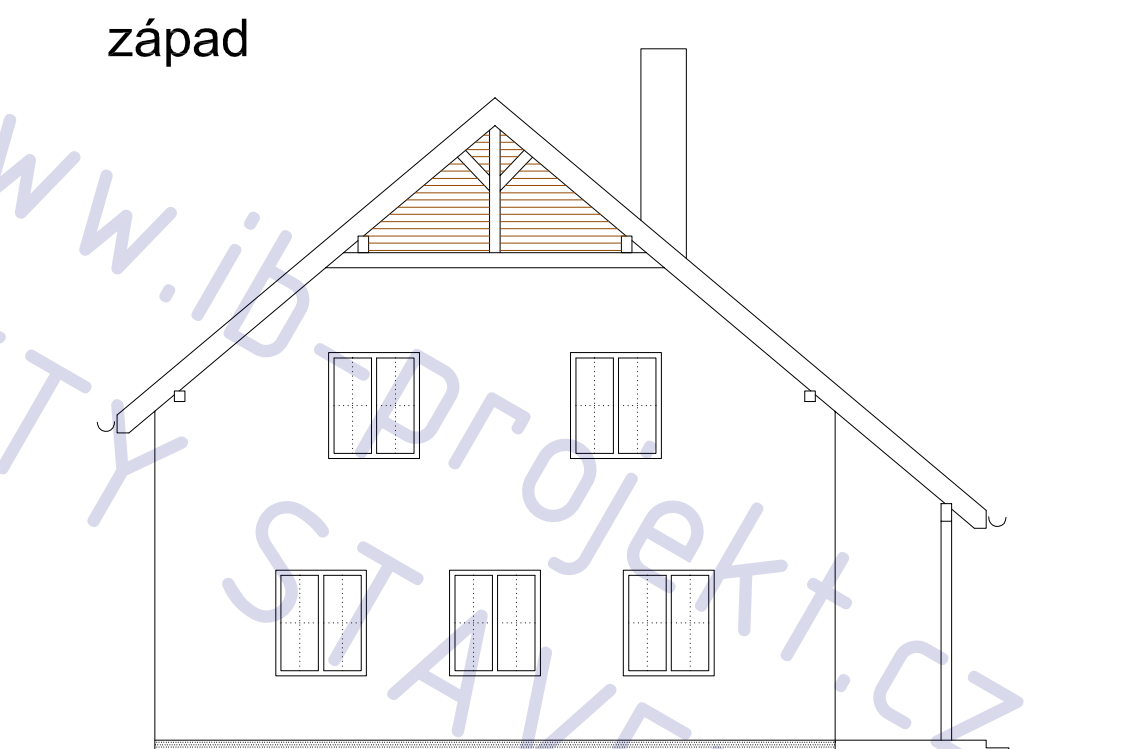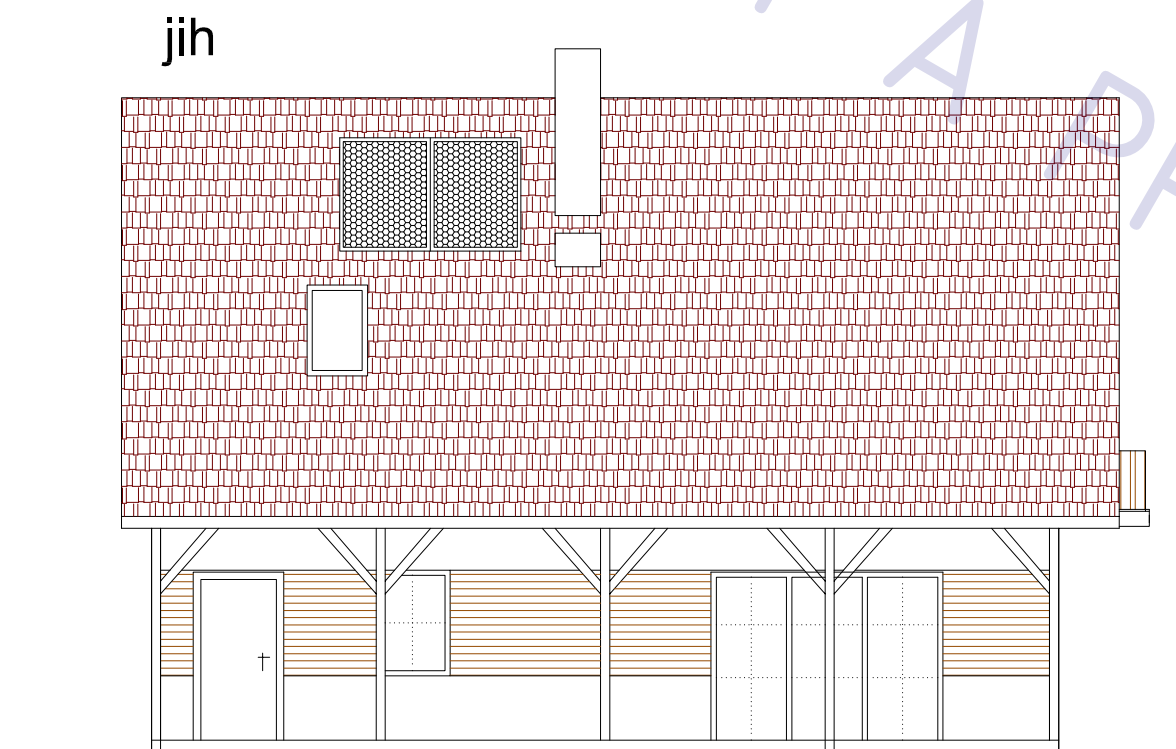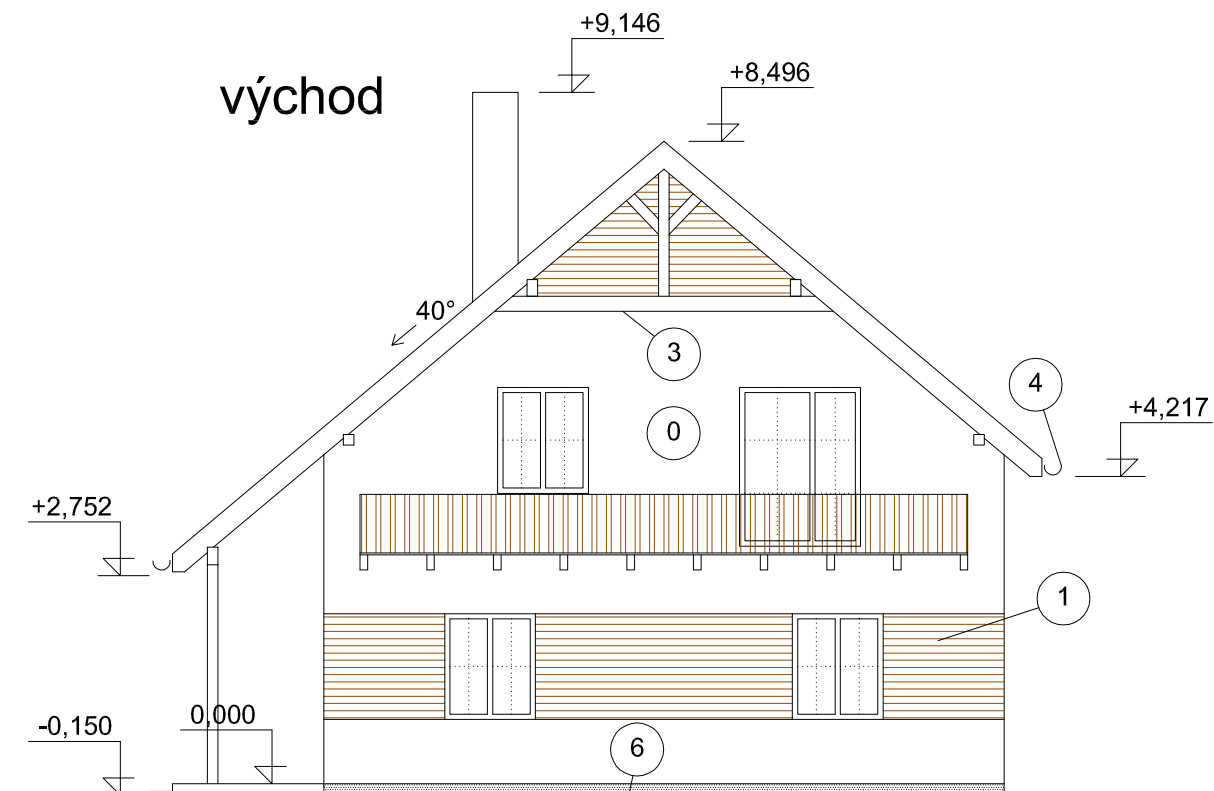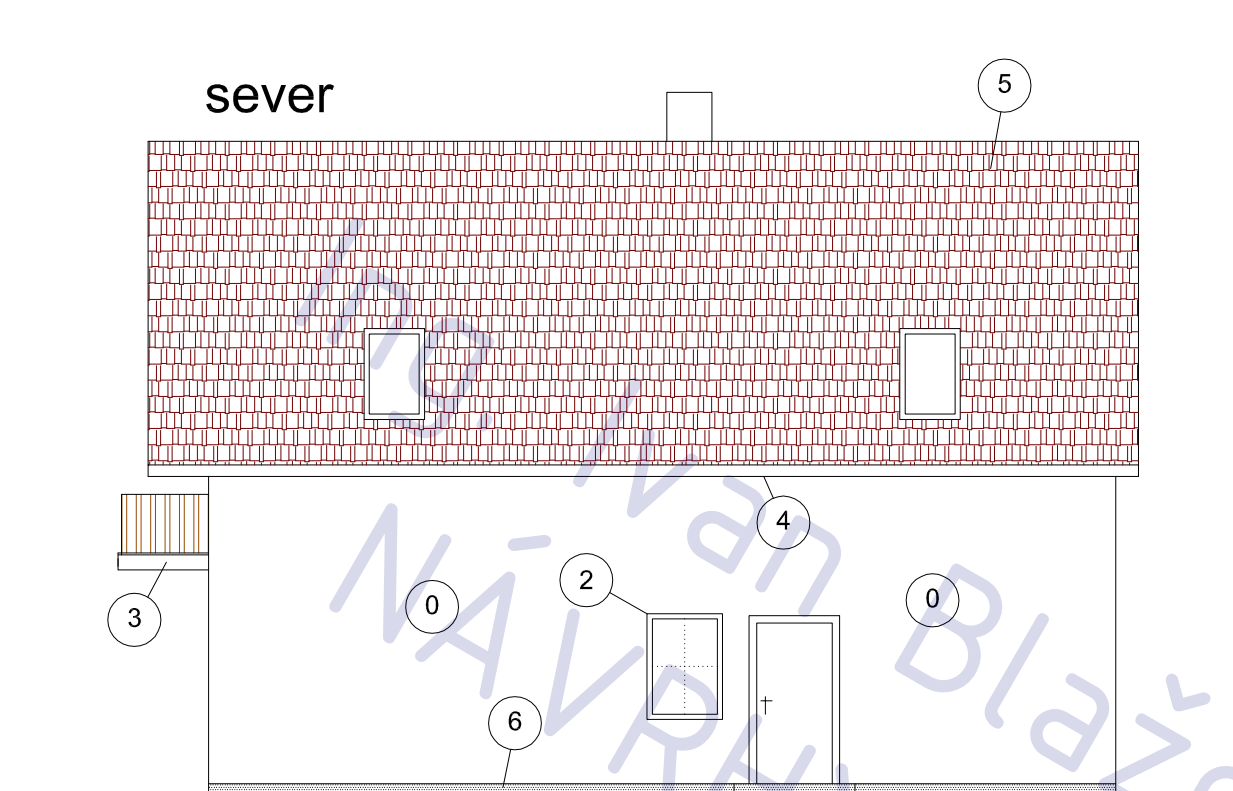

legenda

ozn.	povrch	barva
0	fasáda, šlechtěná om.	bílá
1	fasáda, dř. obklad	přírodní
2	okna - plast nebo dřevo	bílá nebo přírodní
3	dřevěné prvky krovu	přírodní
4	klempířské prvky	hnědá
5	pálené tašky	cihlová
6	podezdívka, omítka	šedá

Rodinný dům Mutějovice

název výkresu

číslo výkresu

pohledy

A08



Mutějovice

kú Mutějovice 700428

Michal Hanák
Patočkova 1412/33
Praha 6, 169 00

projekt pro ohlášení stavby

stavební část

1 : 50

04. 2011

Ing. Jaroslav Illetško
Ing. Ivan Blažek
IČ: 76502104



Ing. Ivan Blažek

skladby konstrukcí

A09

ČÁST TZB

Novostavba RD Mutějovice (Rakovník)

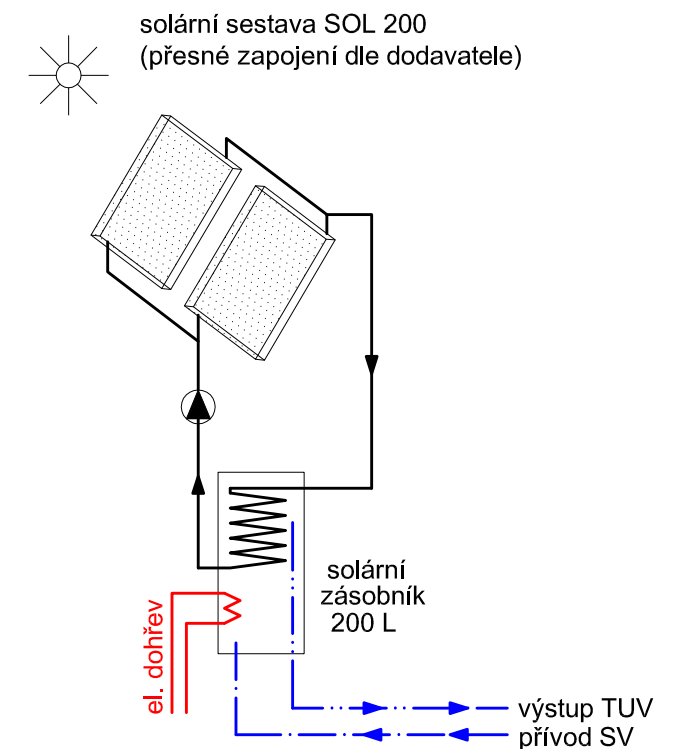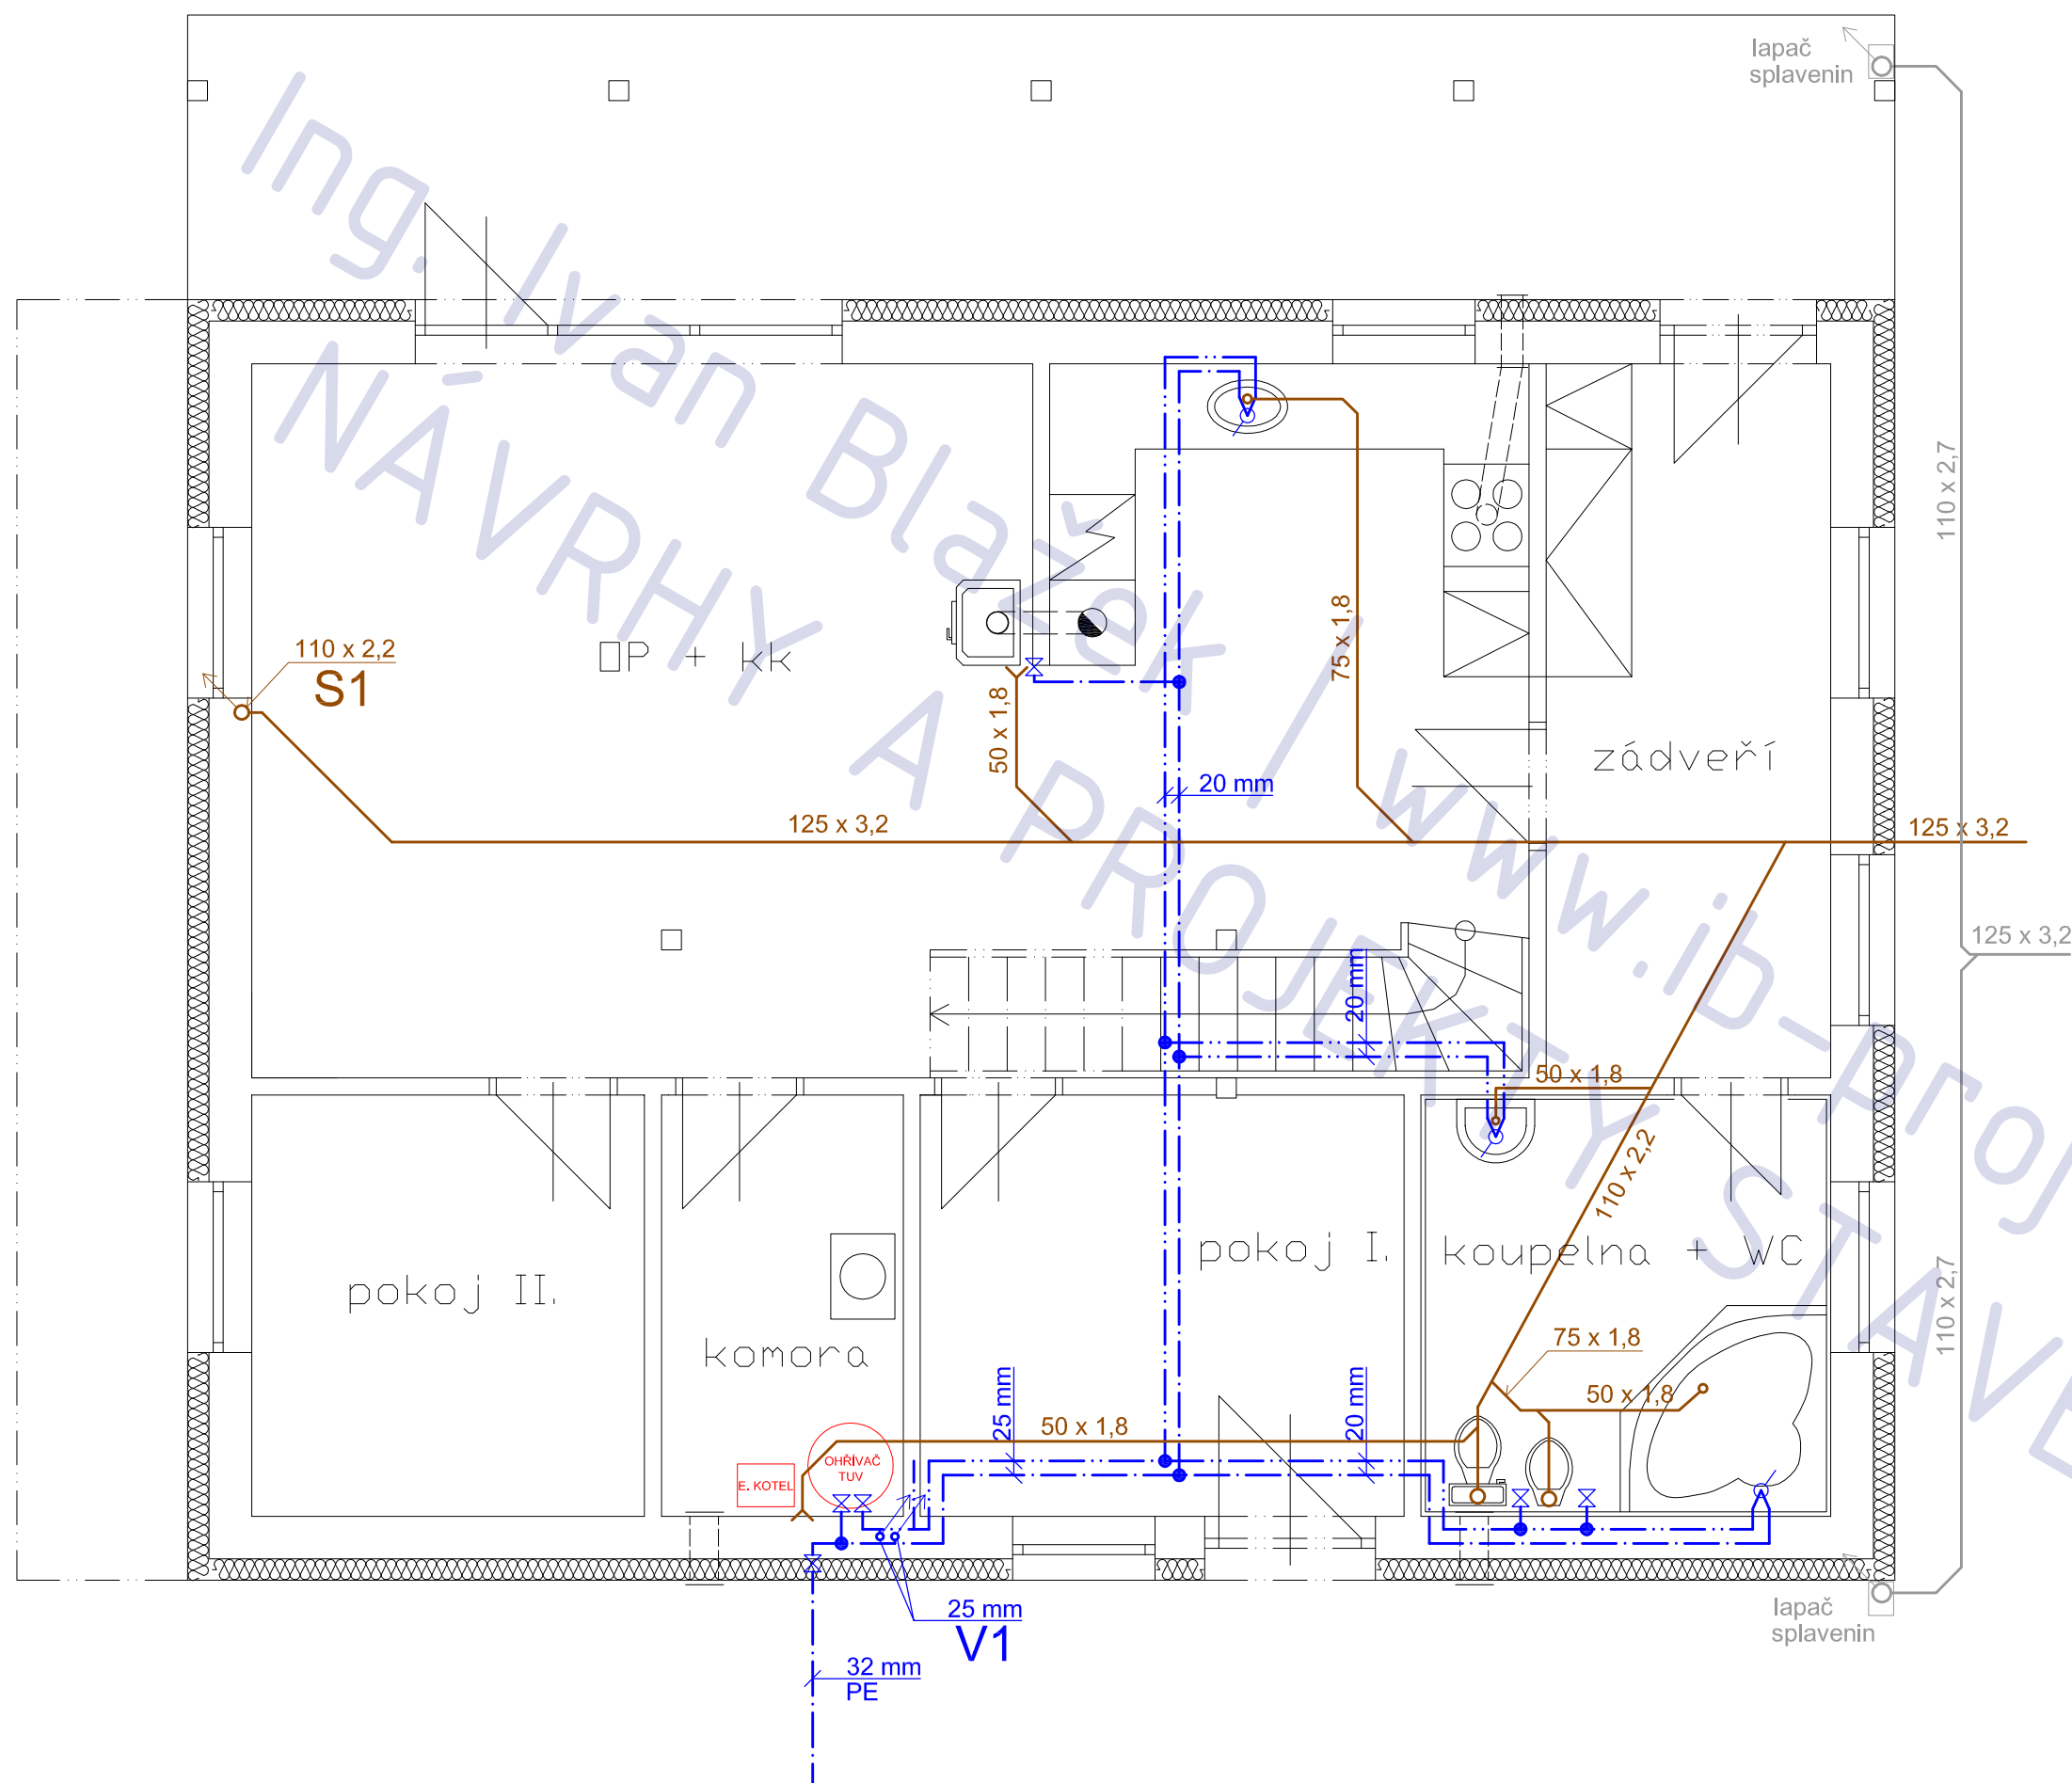

Rodinný dům Mutějovice

adresa	Mutějovice
katastrální území a parcelní číslo	kú Mutějovice 700428
stavebník a vlastník	Michal Hanák Patočkova 1412/33 Praha 6, 169 00
stupeň projektu	projekt pro ohlášení stavby
část projektu	část TZB
měřítko	1 : 50
datum	04. 2011
projektant	Ing. Jaroslav Illetško Ing. Ivan Blažek IČ: 76502104
vypracovali	Ing. Ivan Blažek

název výkresu
TZB - kanalizace, voda
číslo výkresu
T02



Rodinný dům Mutějovice

adresa Mutějovice

katastrální území a parcelní číslo kú Mutějovice 700428

stavebník a vlastník Michal Hanák
Patočkova 1412/33
Praha 6, 169 00

stupeň projektu projekt pro ohlášení stavby

část projektu část TZB

měřítko 1 : 50


datum 04. 2011

projektant Ing. Jaroslav Illetško
Ing. Ivan Blažek
IČ: 76502104

vypracovali Ing. Ivan Blažek

název výkresu TZB - kanalizace, voda

číslo výkresu T03

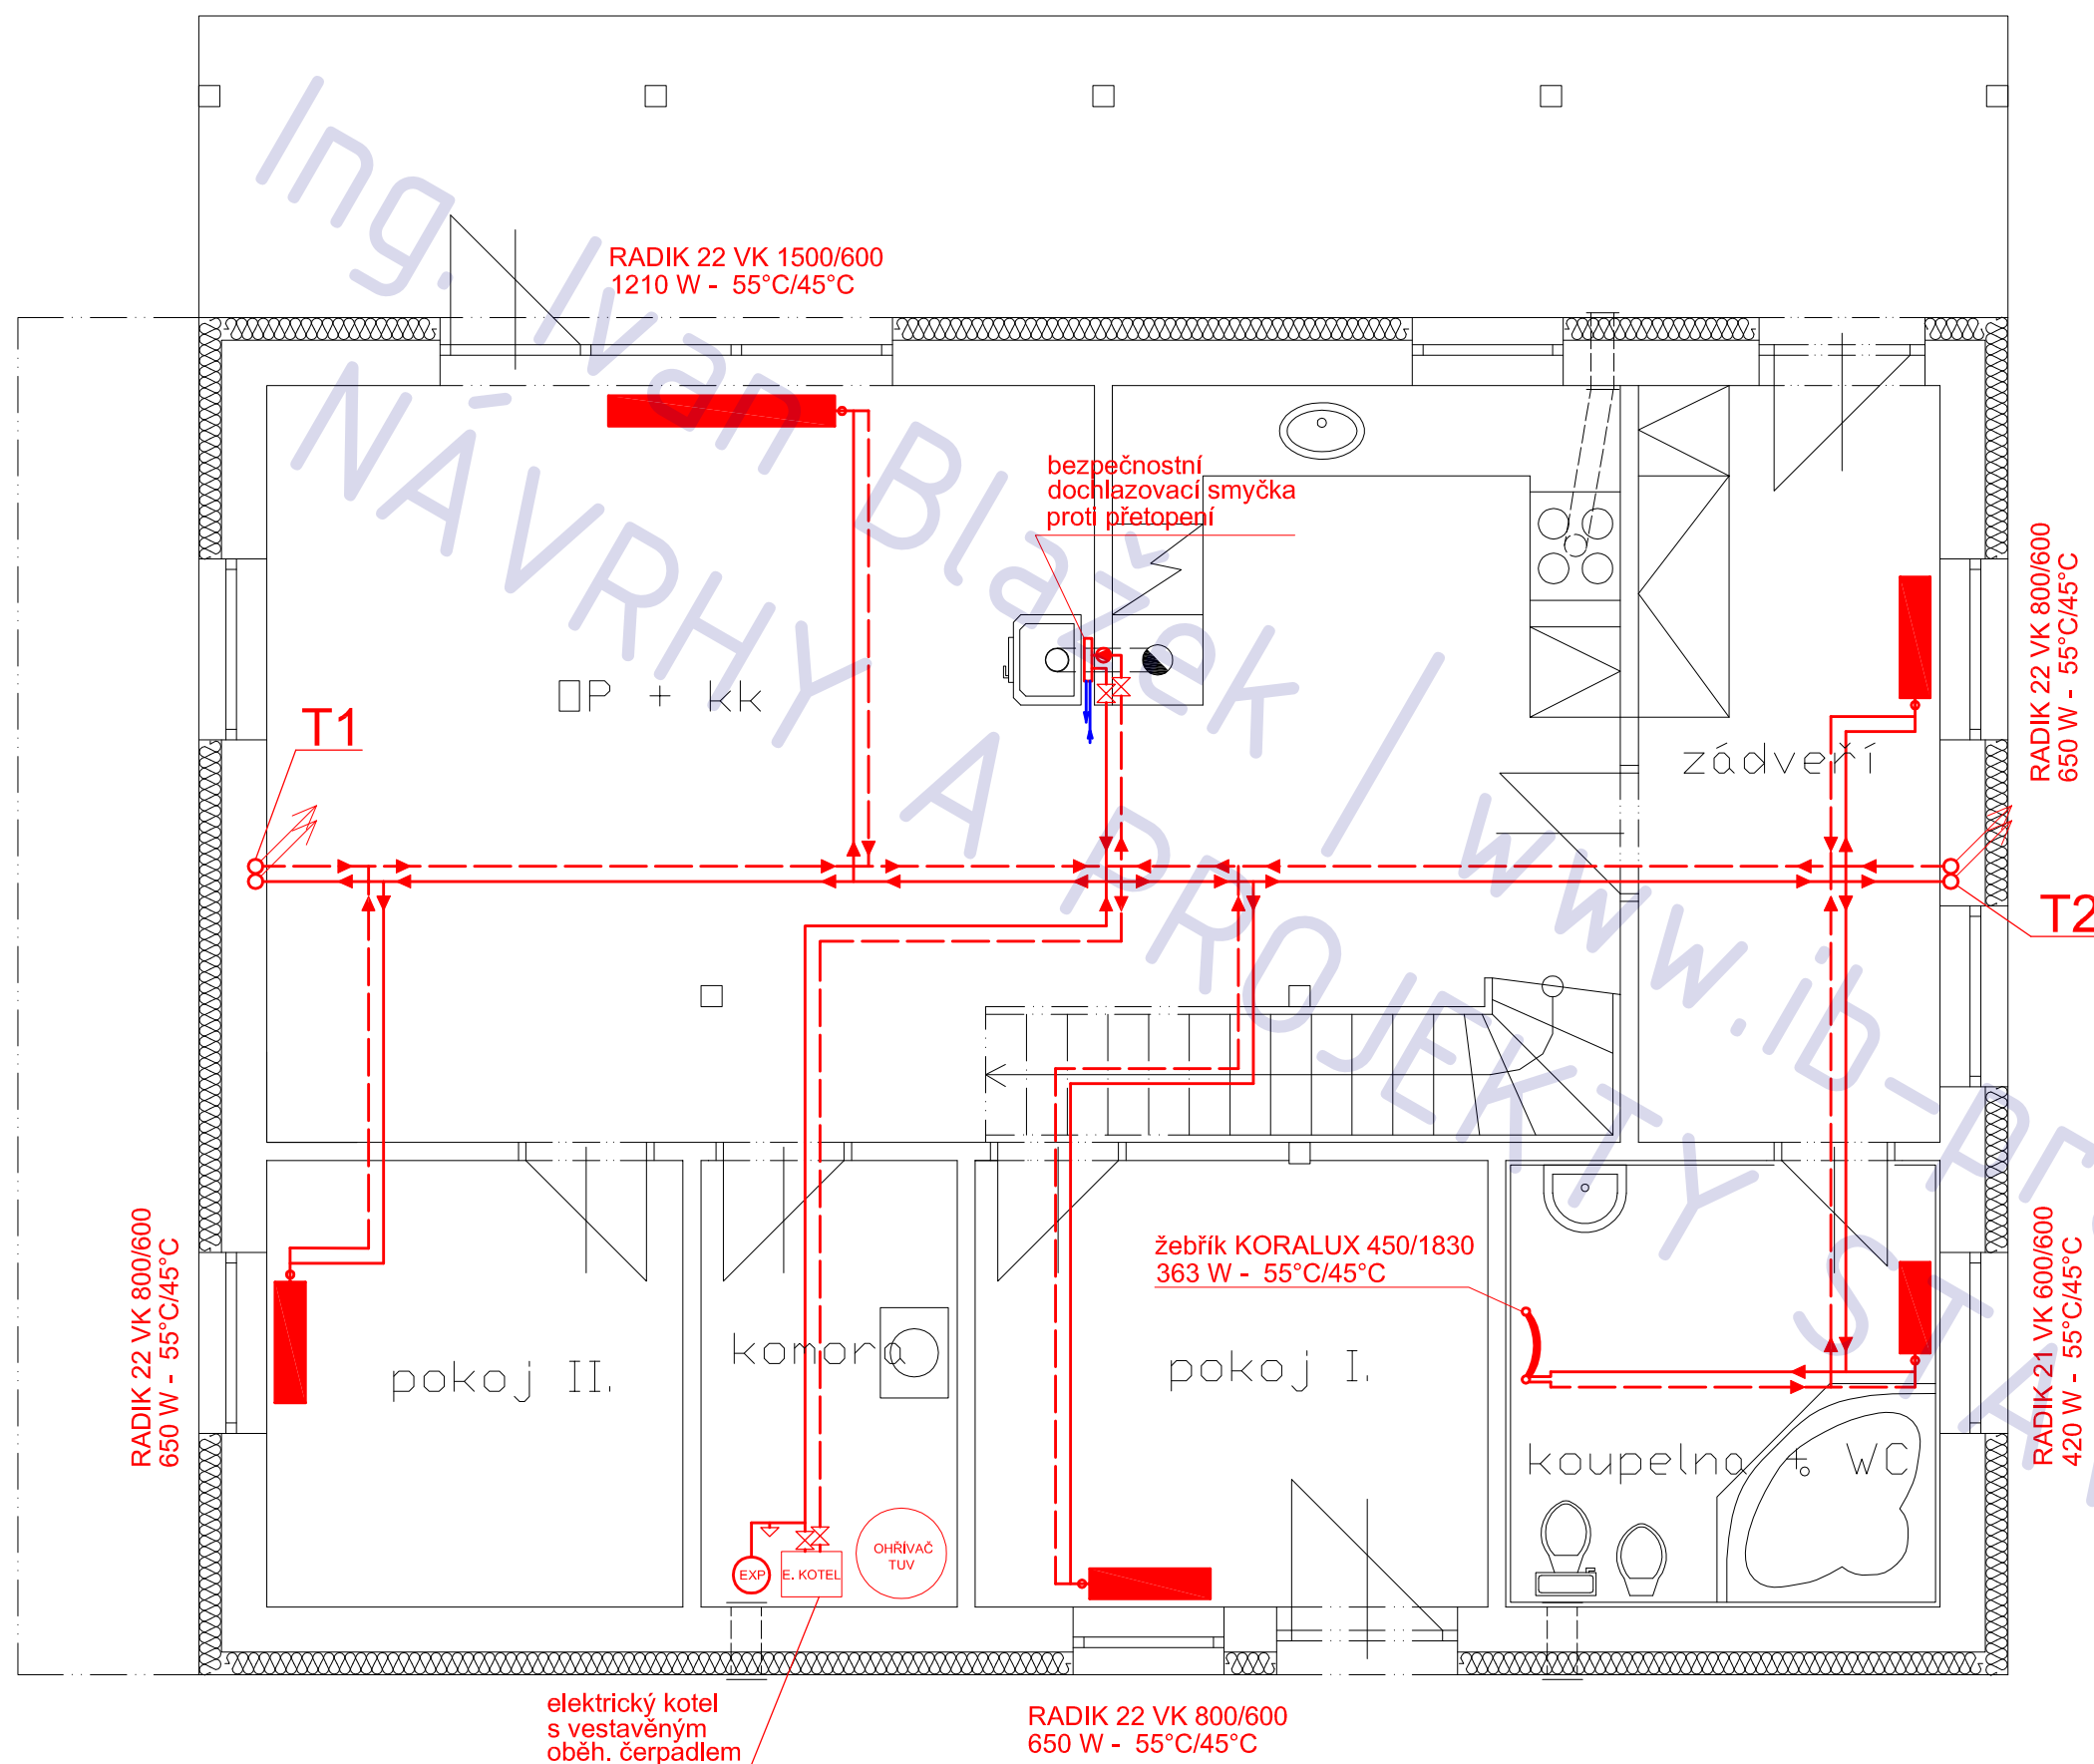

poznámka

Určení dimenzí potrubí není součástí projektu.

Rodinný dům Mutějovice


adresa	Mutějovice
katastrální území a parcelní číslo	kú Mutějovice 700428
stavebník a vlastník	Michal Hanák Patočkova 1412/33 Praha 6, 169 00
stupeň projektu	projekt pro ohlášení stavby
část projektu	část TZB
měřítko	1 : 50
datum	04. 2011
projektant	Ing. Jaroslav Illetško Ing. Ivan Blažek IČ: 76502104
vypracovali	Ing. Ivan Blažek

název výkresu

TZB - vytápění

číslo výkresu

T04

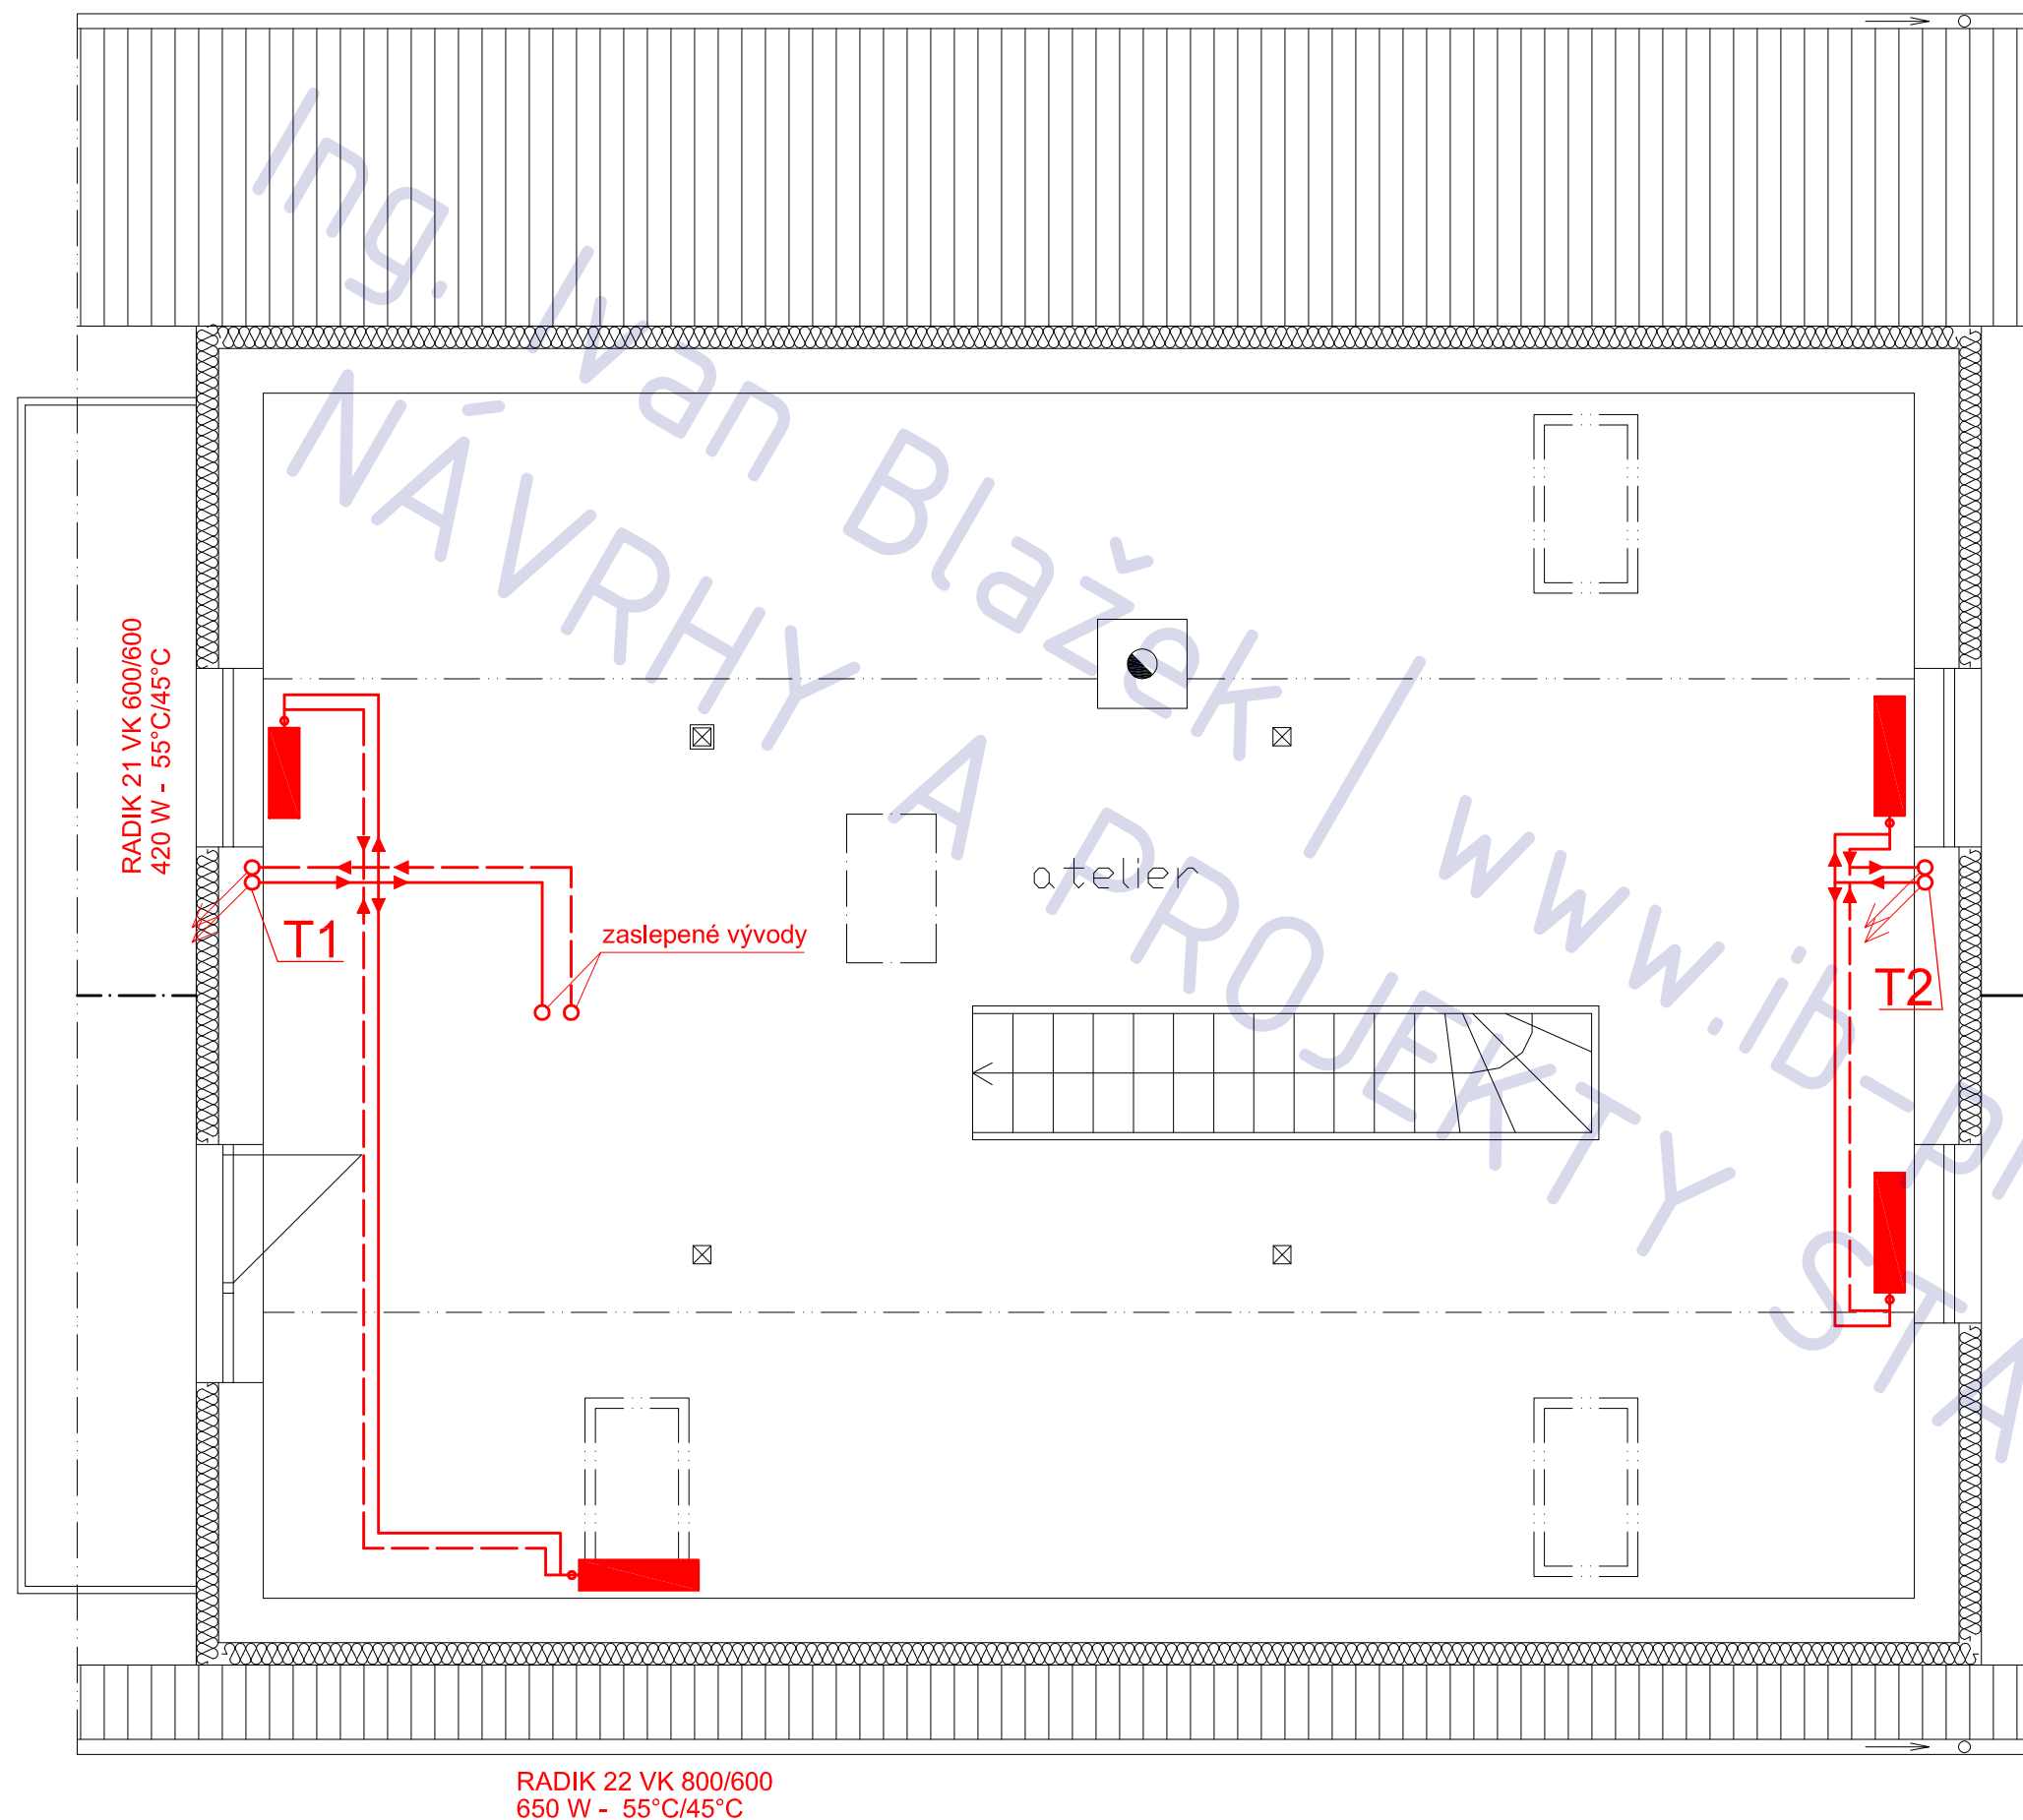

poznámka

Určení dimenzí potrubí není součástí projektu.

Rodinný dům Mutějovice

adresa	Mutějovice
katastrální území a parcelní číslo	kú Mutějovice 700428
stavebník a vlastník	Michal Hanák Patočkova 1412/33 Praha 6, 169 00
stupeň projektu	projekt pro ohlášení stavby
část projektu	část TZB
měřítko	1 : 50
datum	04. 2011
projektant	Ing. Jaroslav Illetško Ing. Ivan Blažek IČ: 76502104
vypracovali	



Ing. Ivan Blažek

název výkresu


TZB - vytápění

číslo výkresu

T05

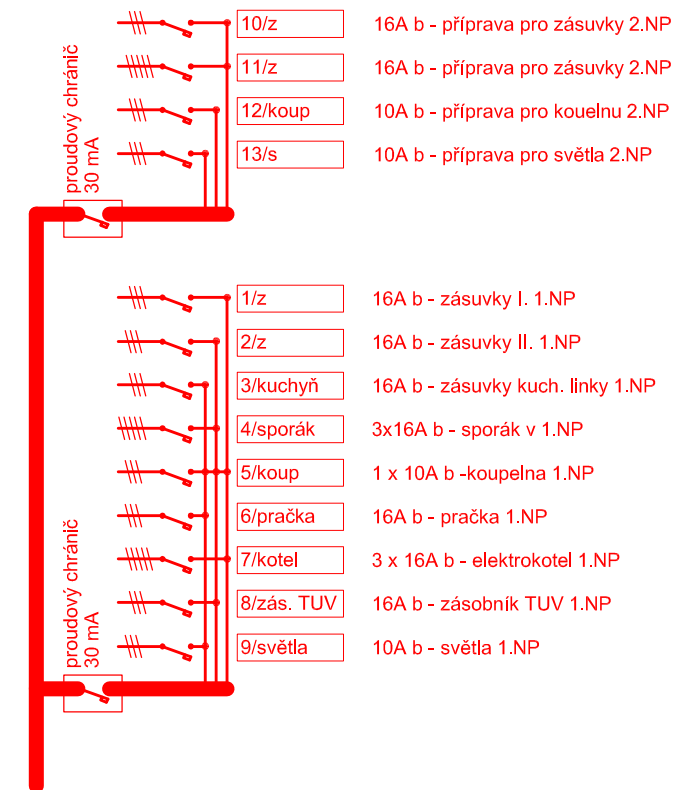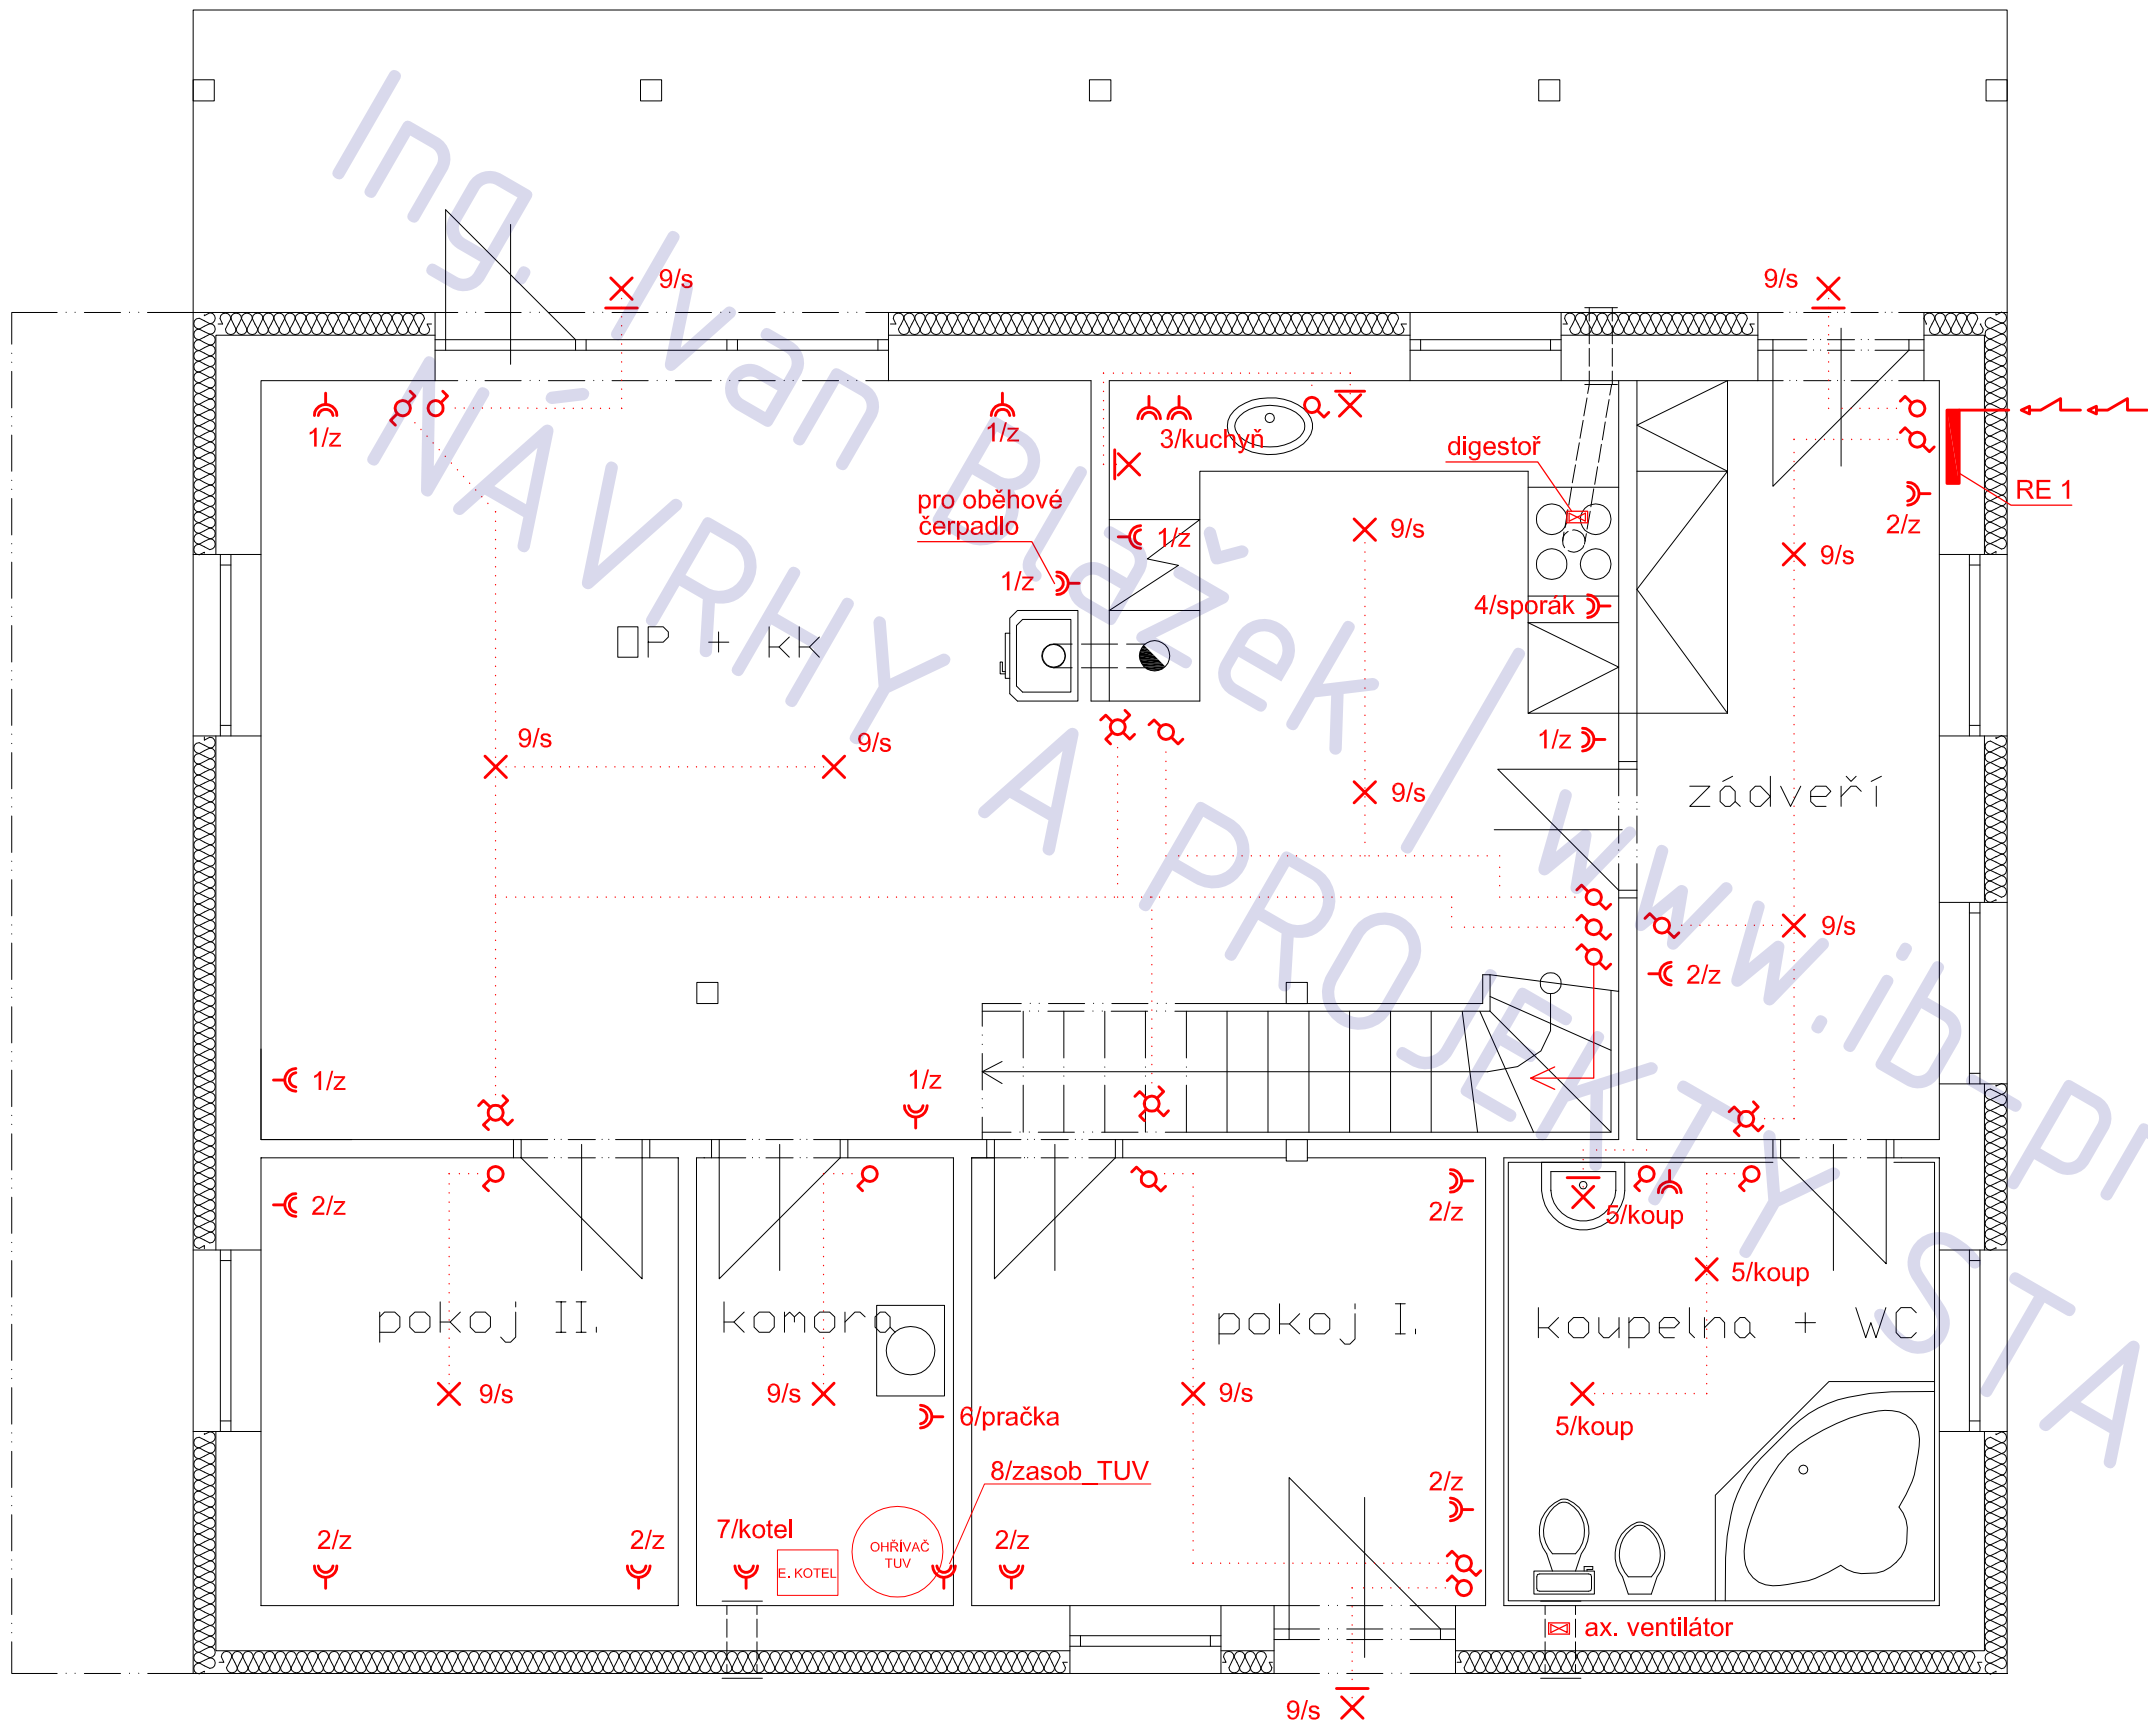

Rodinný dům Mutějovice	
adresa	Mutějovice
katastrální území a parcelní číslo	kú Mutějovice 700428
stavebník a vlastník	Michal Hanák Patočkova 1412/33 Praha 6, 169 00
stupeň projektu	projekt pro ohlášení stavby
část projektu	část TZB
měřítko	1 : 50
datum	04. 2011
projektant	Ing. Jaroslav Illetško Ing. Ivan Blažek IČ: 76502104
vypracovali	Ing. Ivan Blažek
název výkresu	TZB - elektro
číslo výkresu	T06

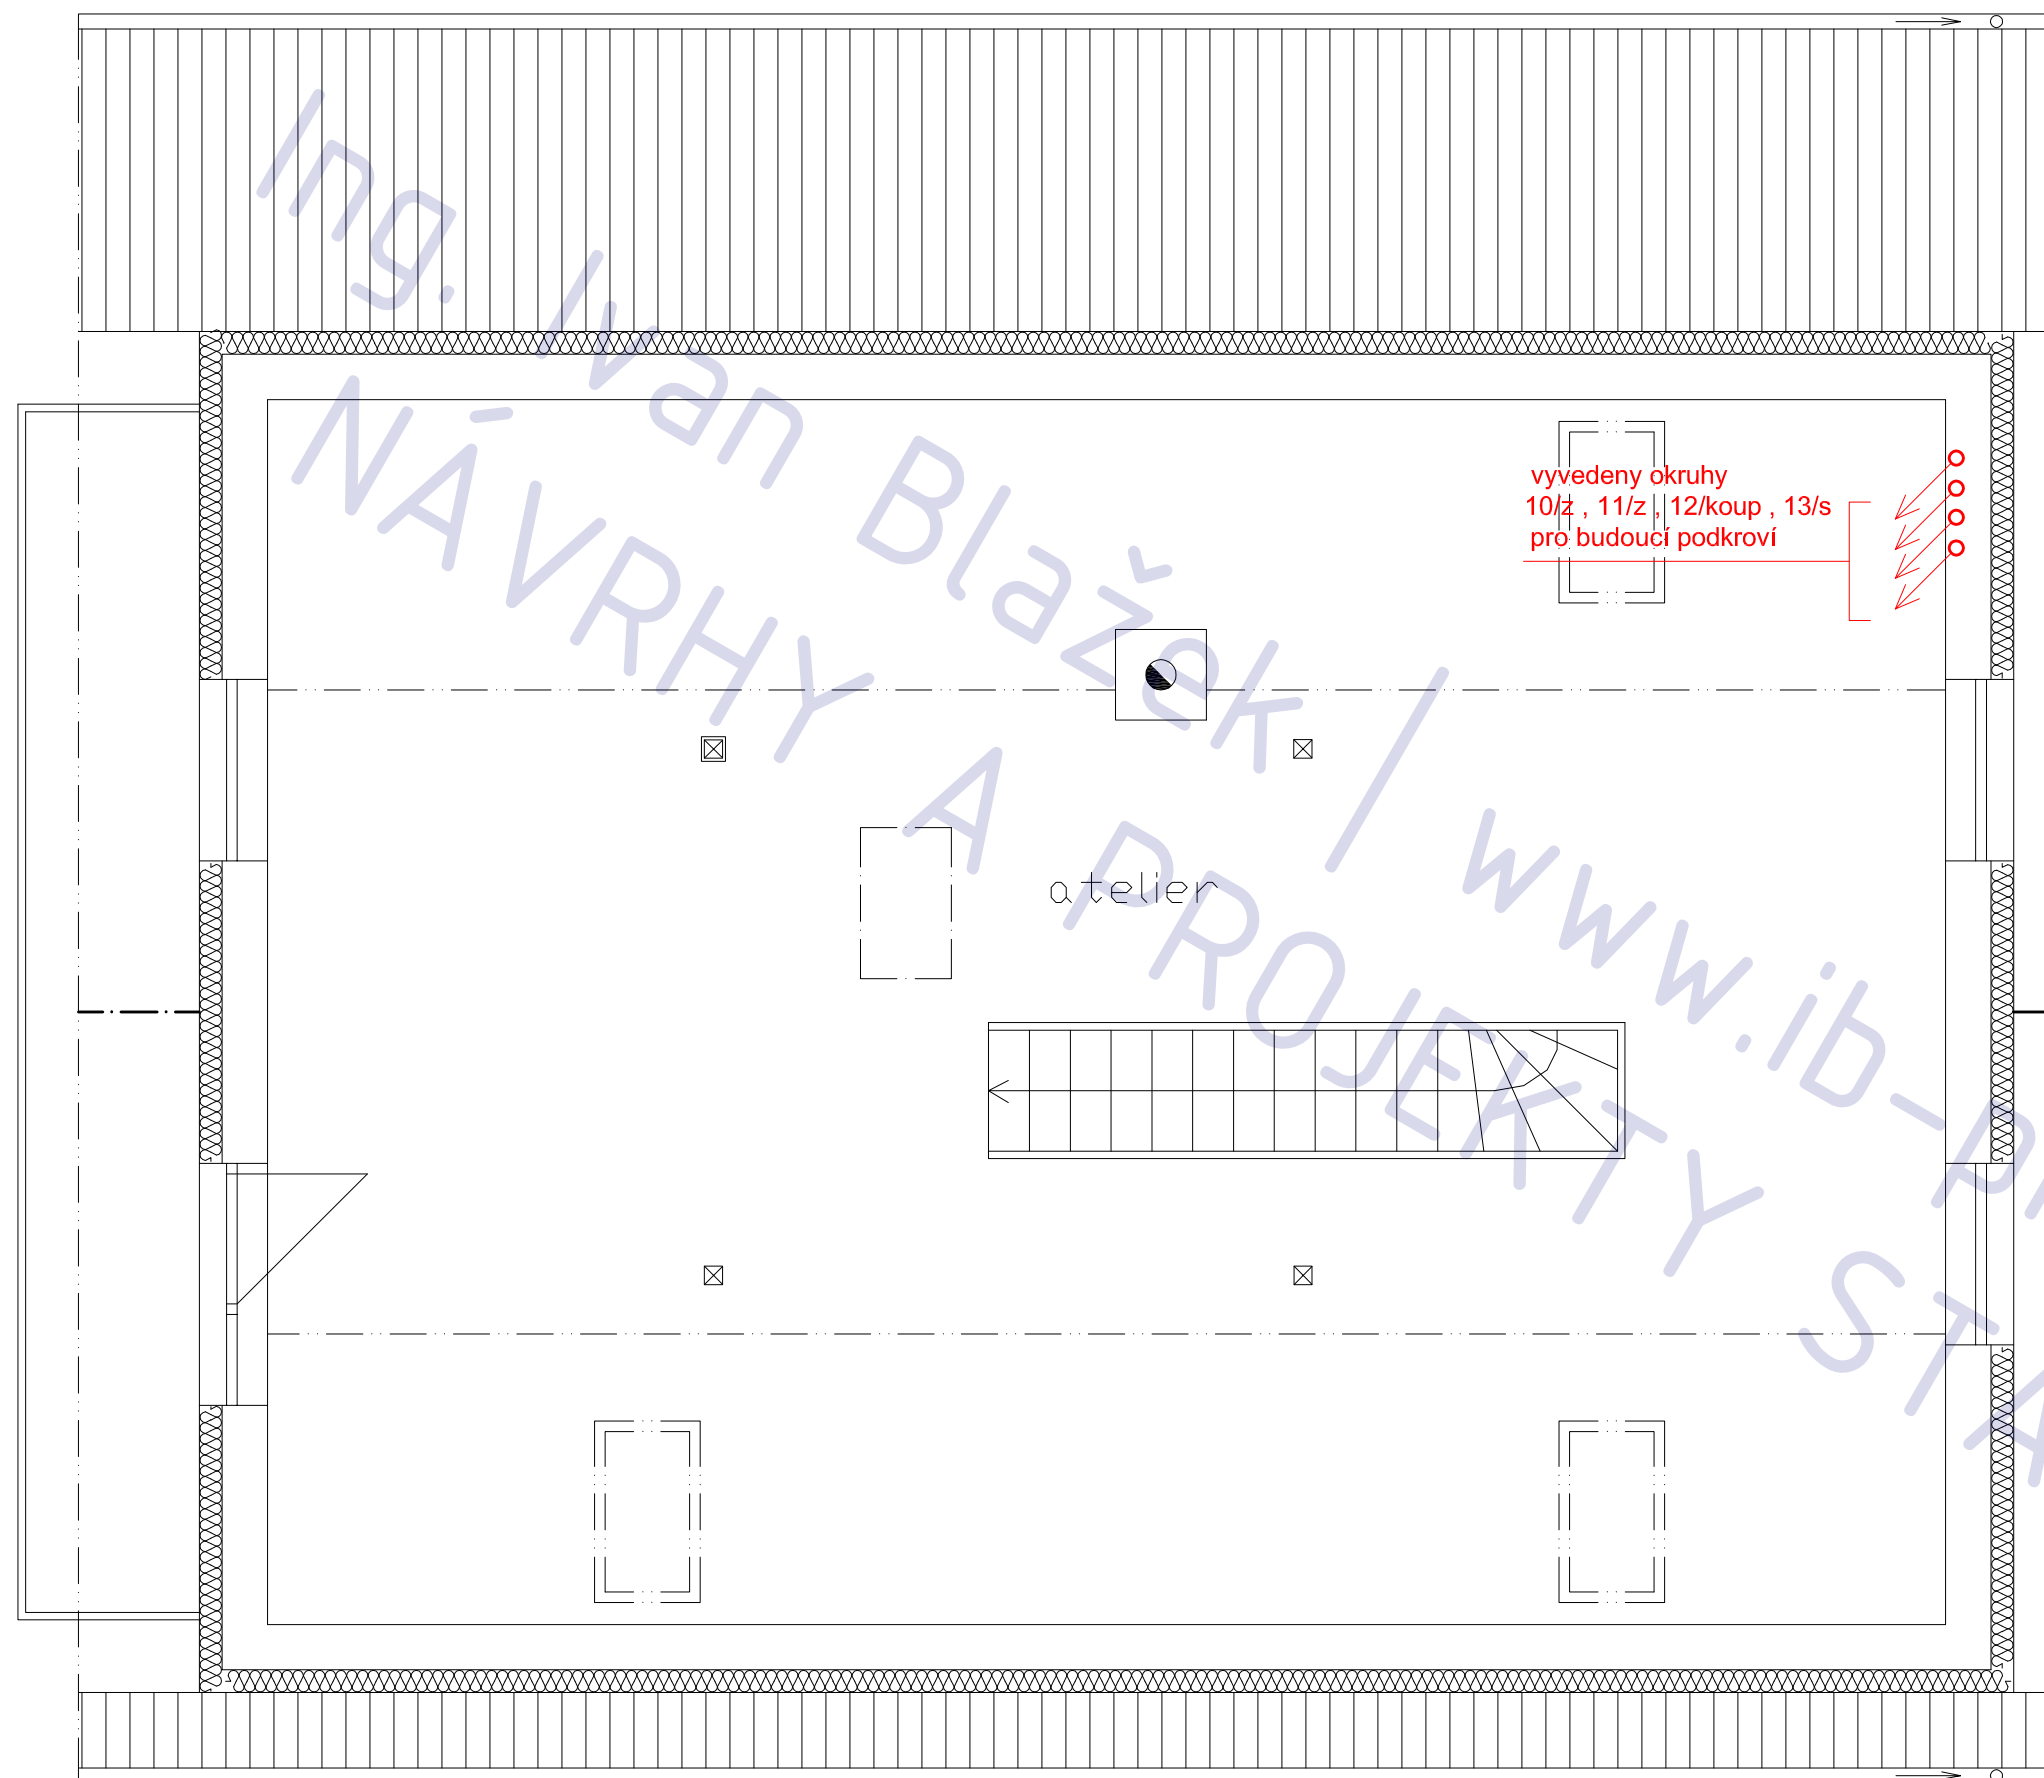

Rodinný dům Mutějovice

adresa Mutějovice

katastrální území a parcelní číslo kú Mutějovice 700428

stavebník a vlastník Michal Hanák
Patočkova 1412/33
Praha 6, 169 00

stupeň projektu projekt pro ohlášení stavby

část projektu část TZB

měřítko 1 : 50

datum 04. 2011

projektant Ing. Jaroslav Illetško
Ing. Ivan Blažek
IČ: 76502104

vypracovali Ing. Ivan Blažek

název výkresu TZB - elektro

číslo výkresu T07