


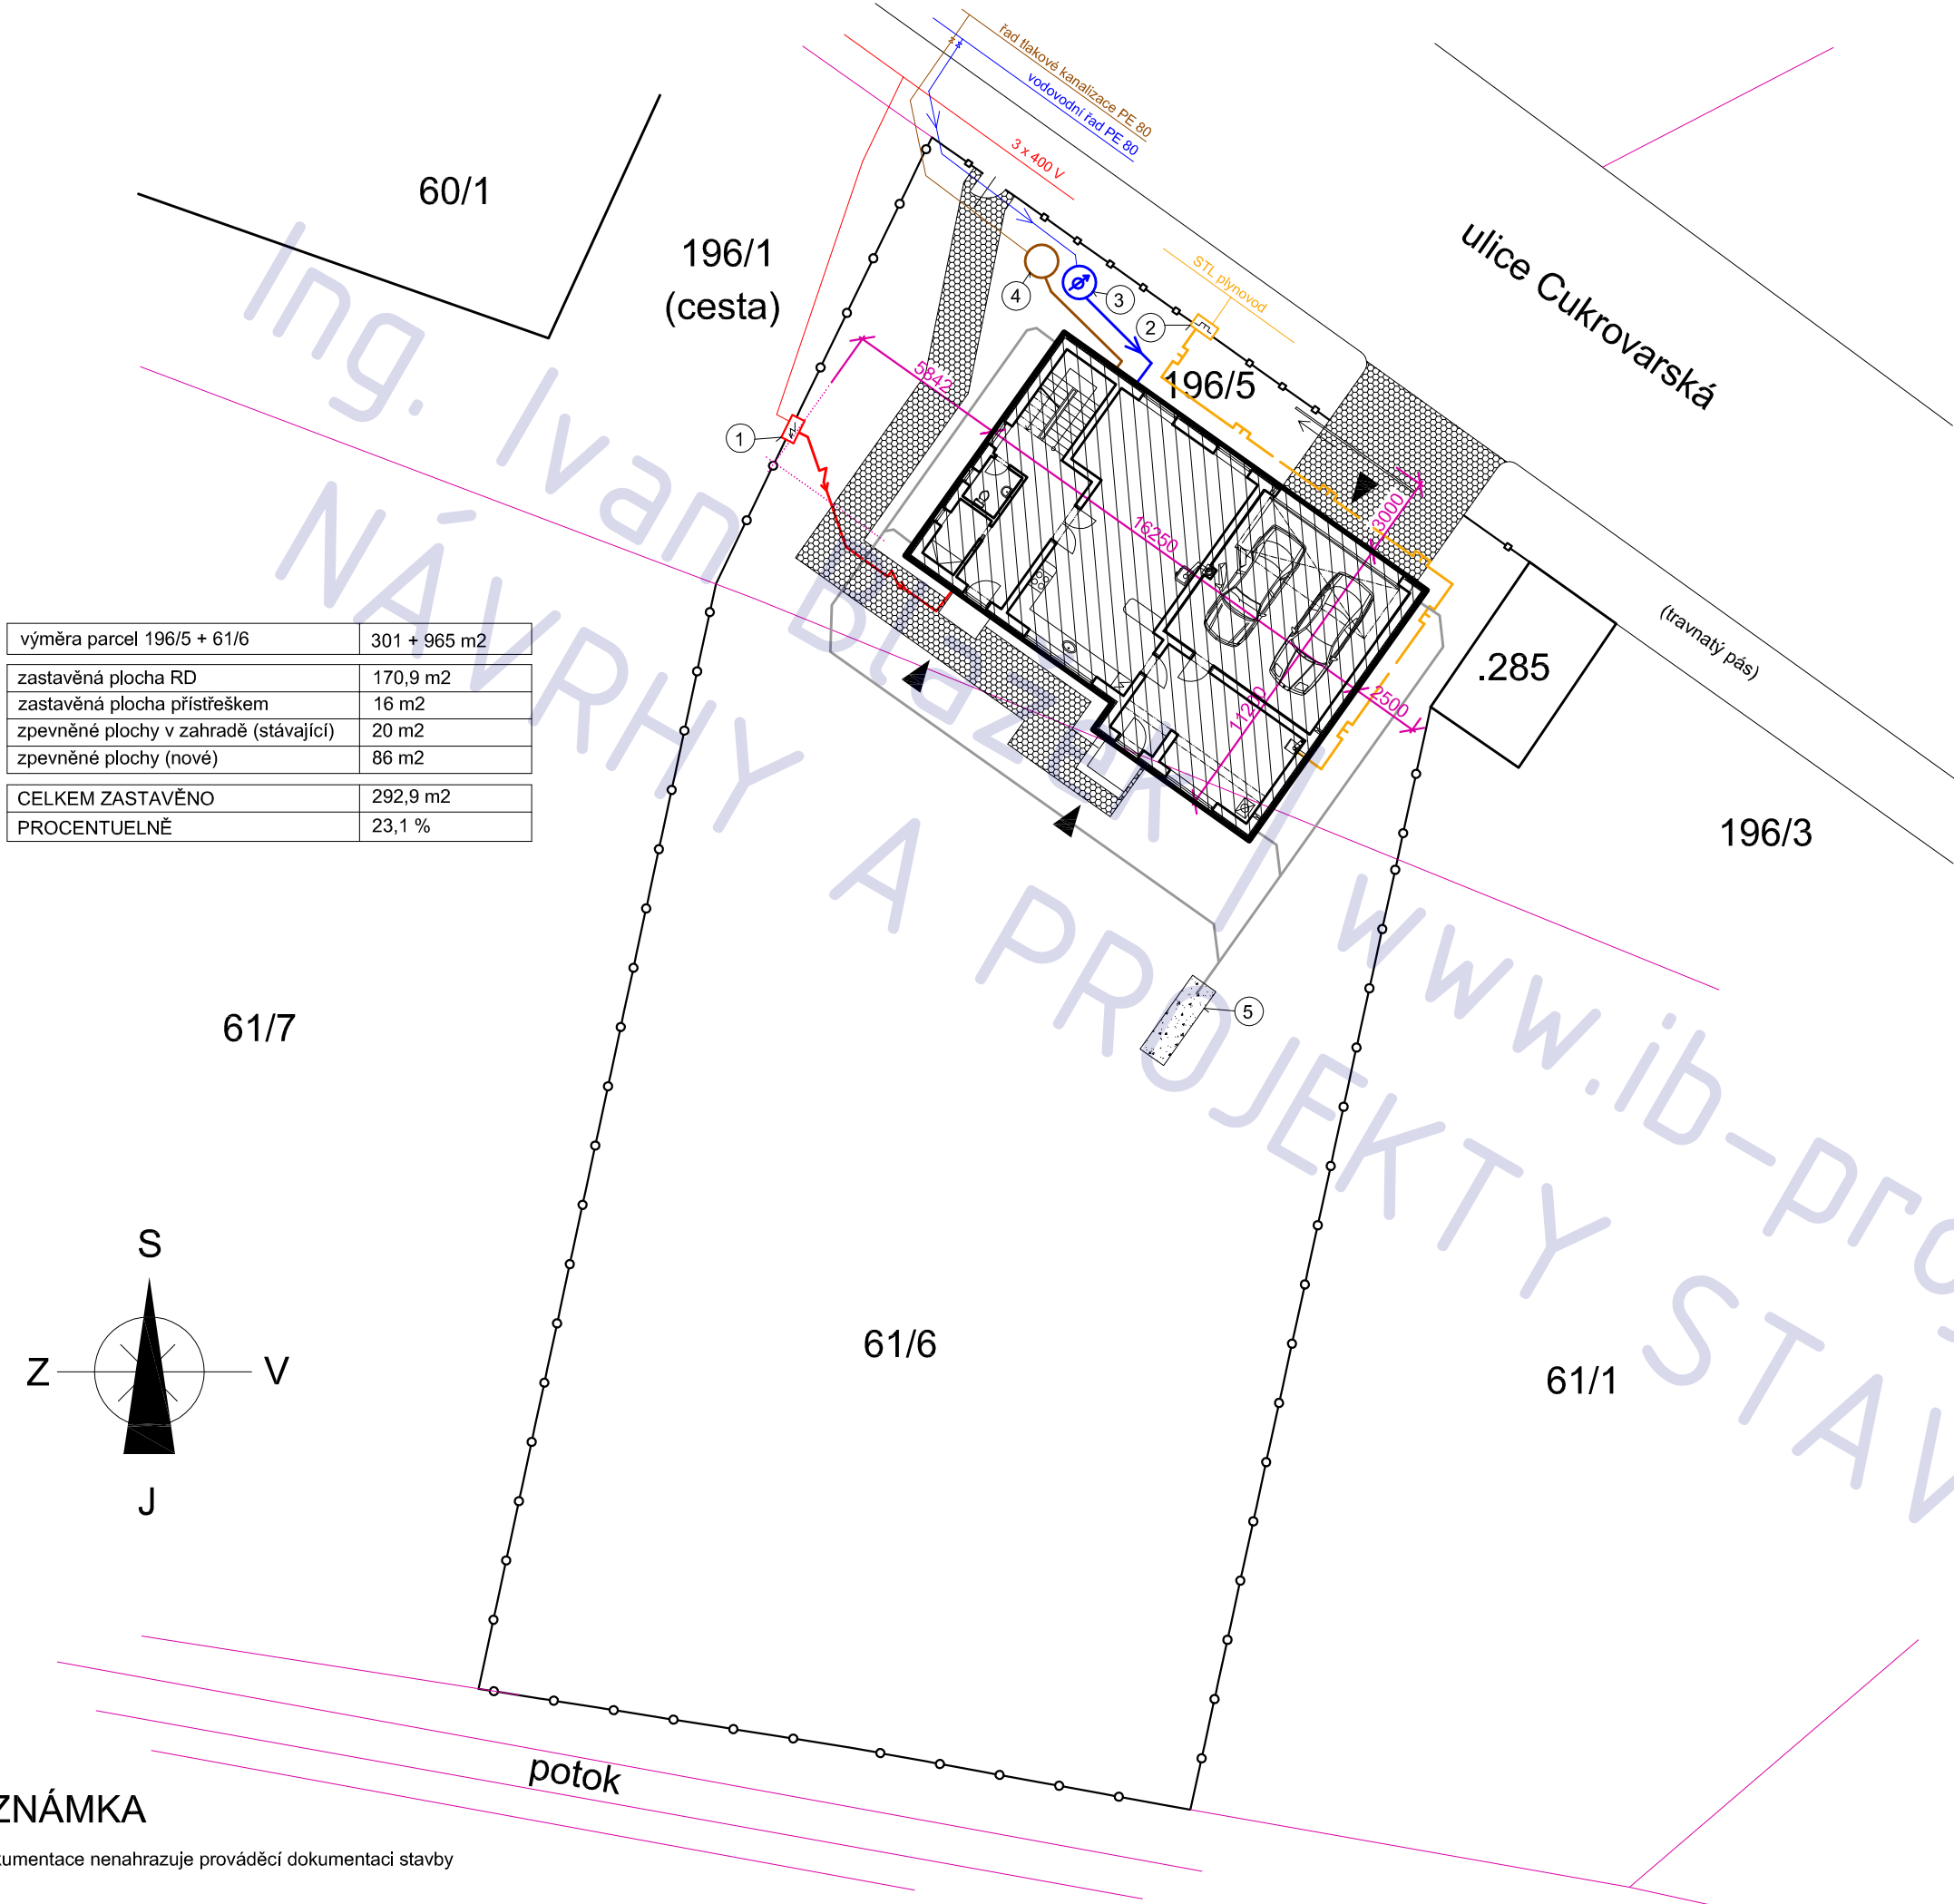

výměra parcel 196/5 + 61/6	301 + 965 m2
zastavěná plocha RD	170,9 m2
zastavěná plocha přístřeškem	16 m2
zpevněné plochy v zahradě (stávající)	20 m2
zpevněné plochy (nové)	86 m2
CELKEM ZASTAVĚNO	292,9 m2
PROCENTUELNĚ	23,1 %

LEGENDA

- hranice parcel dle KN
- oplocení parcel investora
- zpevněné plochy - zámková, dlažba
- elektro
- voda
- plyn
- kanalizace splašková
- kanalizace dešťová

- ① elektroměrný pilíř
- ② plynoměrný pilíř
- ③ vodoměrná šachta
- ④ jímka tlakové kanalizace
- ⑤ vsakovací objekt

novostavba RODINNÉHO DOMU parc. 61/6, Přezletice

adresa Přezletice

katastrální území a parcelní číslo
parc. 61/6, Přezletice 735302

stavebník
Skolilová Barbora
Gabčíkova 1384/5
Praha, Libeň (Praha 8)
182 00

stupeň projektu DSP

část projektu stavební část

měřítko 1 : 250

datum 06.2012

projektant Ing. Ivan Blažek


vypracovali Ing. Ivan Blažek

název výkresu SITUACE

číslo výkresu C02

POZNÁMKA

tato dokumentace nenahrazuje prováděcí dokumentaci stavby

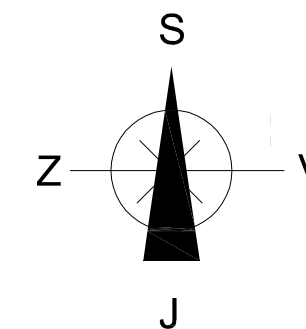

POZNÁMKA

tato dokumentace nenahrazuje prováděcí dokumentaci stavby

novostavba RODINNÉHO DOMU parc. 61/6, Přezletice

adresa Přezletice

katastrální území a parcelní číslo

parc. 61/6, Přezletice 735302

stavebník

Skolilová Barbora
Gabčíkova 1384/5
Praha, Libeň (Praha 8)
182 00

stupeň projektu

DSP

část projektu

stavební část

měřítko

1 : 2000

datum

06.2012

projektant

Ing. Ivan Blažek

vypracovali

Ing. Ivan Blažek

název výkresu


zákres do KN

číslo výkresu

C01

STAVEBNÍ ČÁST

Novostavba RD Přezlevice (Praha - Východ)

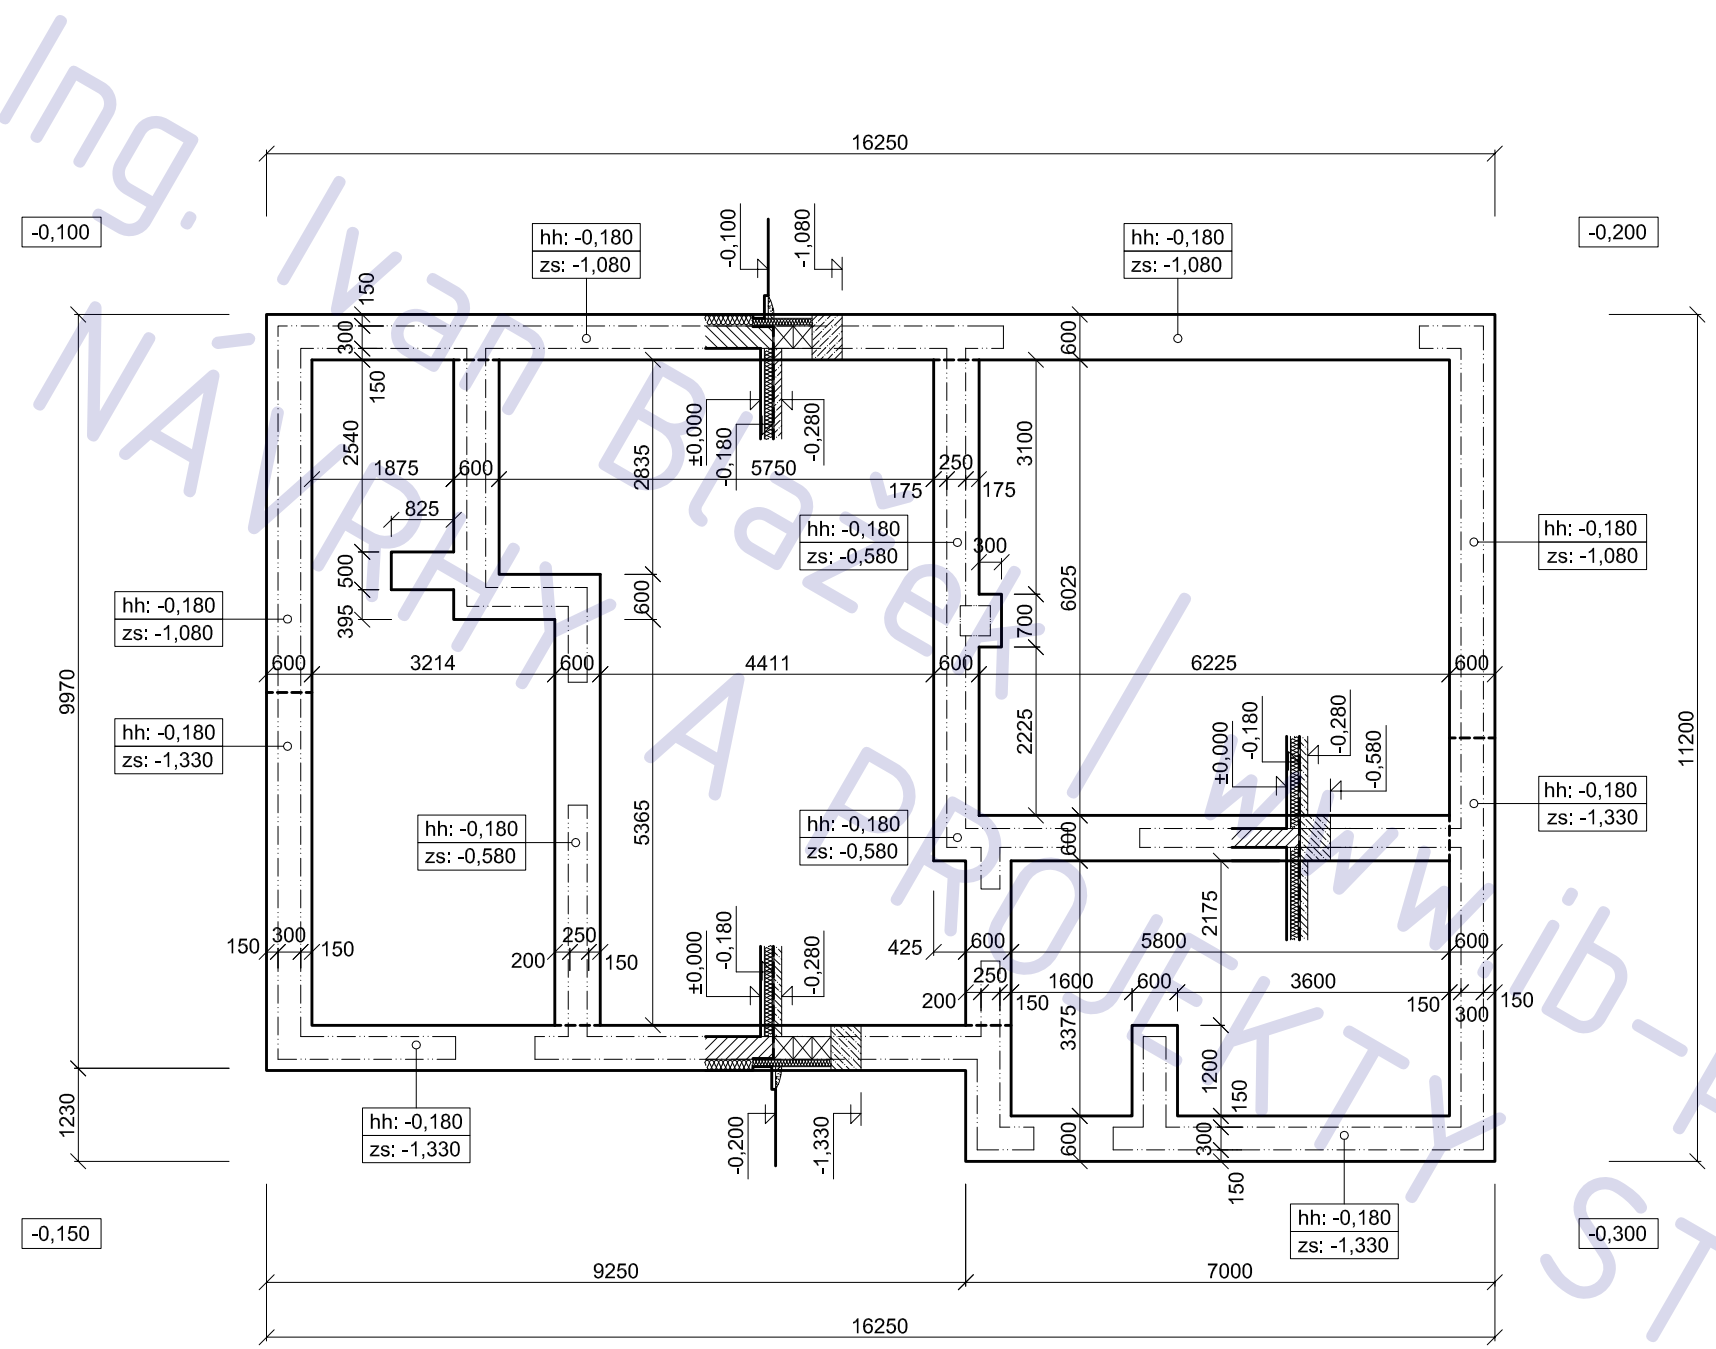

POZNÁMKA

- beton desek třídy C16/20
- beton pasů a podkladní třídy C 10/16
- prostupy koordinovat s výkresy ZT

novostavba RODINNÉHO DOMU
parc. 61/6, Přezletice

adresa Přezletice
katastrální území a parcelní číslo
parc. 61/6, Přezletice 735302
stavebník
Skolilová Barbora
Gabčíkova 1384/5
Praha, Libeň (Praha 8)
182 00

stupeň projektu DSP

část projektu stavební část

měřítko 1 : 100


datum 06.2012

projektant Ing. Ivan Blažek

vypracovali Ing. Ivan Blažek


název výkresu ZÁKLADY

číslo výkresu A01

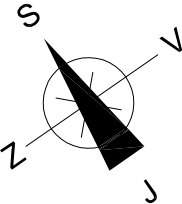

POZNÁMKA

tato dokumentace nenahrazuje prováděcí dokumentaci stavby

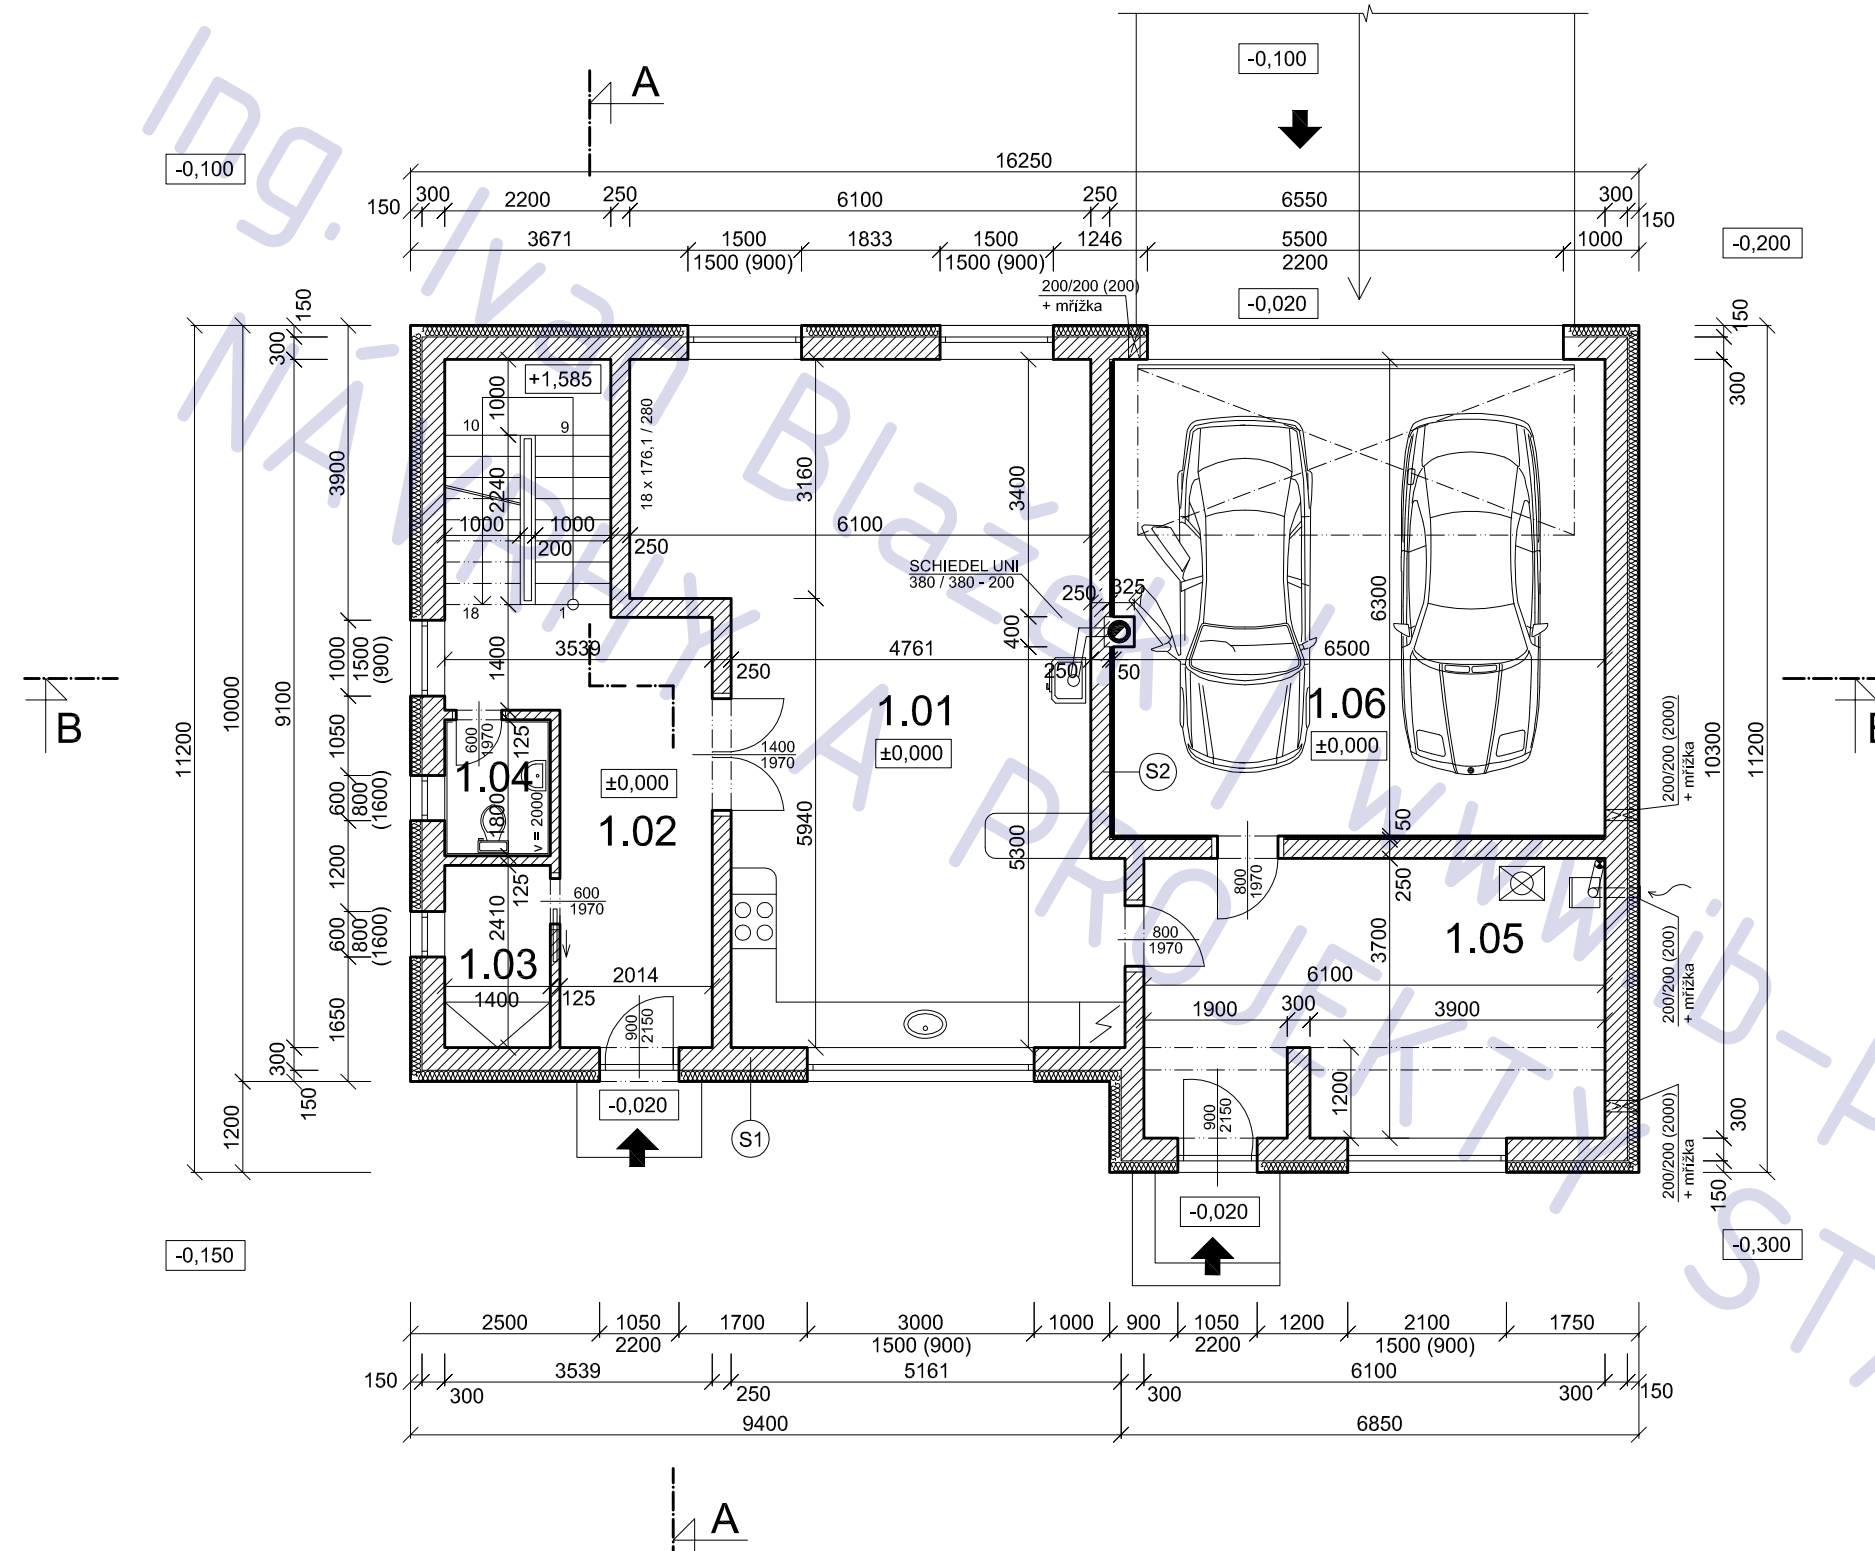

LEGENDA MÍSTNOSTÍ

ozn.	účel	podlaha	
		m 2	povrch
1.01	OP + kk	48,6	ker. dlažba
1.02	zádveří	14,4	ker. dlažba
1.03	komora	3,5	ker. dlažba
1.04	WC	10,0	ker. dlažba
1.05	sklad	22,5	ker. dlažba
1.06	dvougaráž	40,9	ker. dlažba

LEGENDA MATERIÁLU

- POROTHERM P+D
- beton prostý C 16/20
- železobeton
- tepelná izolace
- zemina

novostavba RODINNÉHO DOMU
parc. 61/6, Přezletice

adresa Přezletice

katastrální území a parcelní číslo

parc. 61/6, Přezletice 735302

stavebník

Skolilová Barbora
Gabčíkova 1384/5
Praha, Libeň (Praha 8)
182 00

stupeň projektu

DSP

část projektu

stavební část

měřítko

1 : 100

datum

06.2012

projektant

Ing. Ivan Blažek

vypracovali

Ing. Ivan Blažek

název výkresu

1.NP

číslo výkresu

A02

POZNÁMKA

tato dokumentace nenahrazuje prováděcí dokumentaci stavby

LEGENDA MÍSTNOSTÍ

ozn.	účel	podlaha	
		m 2	povrch
2.01	pokoj	16,3	lamino
2.02	WC	4,1	ker. dlažba
2.03	koupelna	12,9	ker. dlažba
2.04	ložnice	34,1	lamino
2.05	šatna	17,3	lamino
2.06	pokoj	12,3	lamino
2.07	pokoj	12,3	lamino
2.08	chodba	38,1	ker. dlažba
2.08	lodžie	8,4	ker. dlažba

LEGENDA MATERIÁLU

- POROTHERM P+D
- beton prostý C 16/20
- železobeton
- tepelná izolace
- zemina

novostavba RODINNÉHO DOMU
parc. 61/6, Přezletice

adresa
Přezletice

katastrální území a parcelní číslo
parc. 61/6, Přezletice 735302

stavebník
Skolilová Barbora
Gabčíkova 1384/5
Praha, Libeň (Praha 8)
182 00

stupeň projektu
DSP

část projektu
stavební část

měřítko
1 : 100


datum
06.2012

projektant
Ing. Ivan Blažek

vypracovali
Ing. Ivan Blažek


název výkresu
2.NP

číslo výkresu
A03

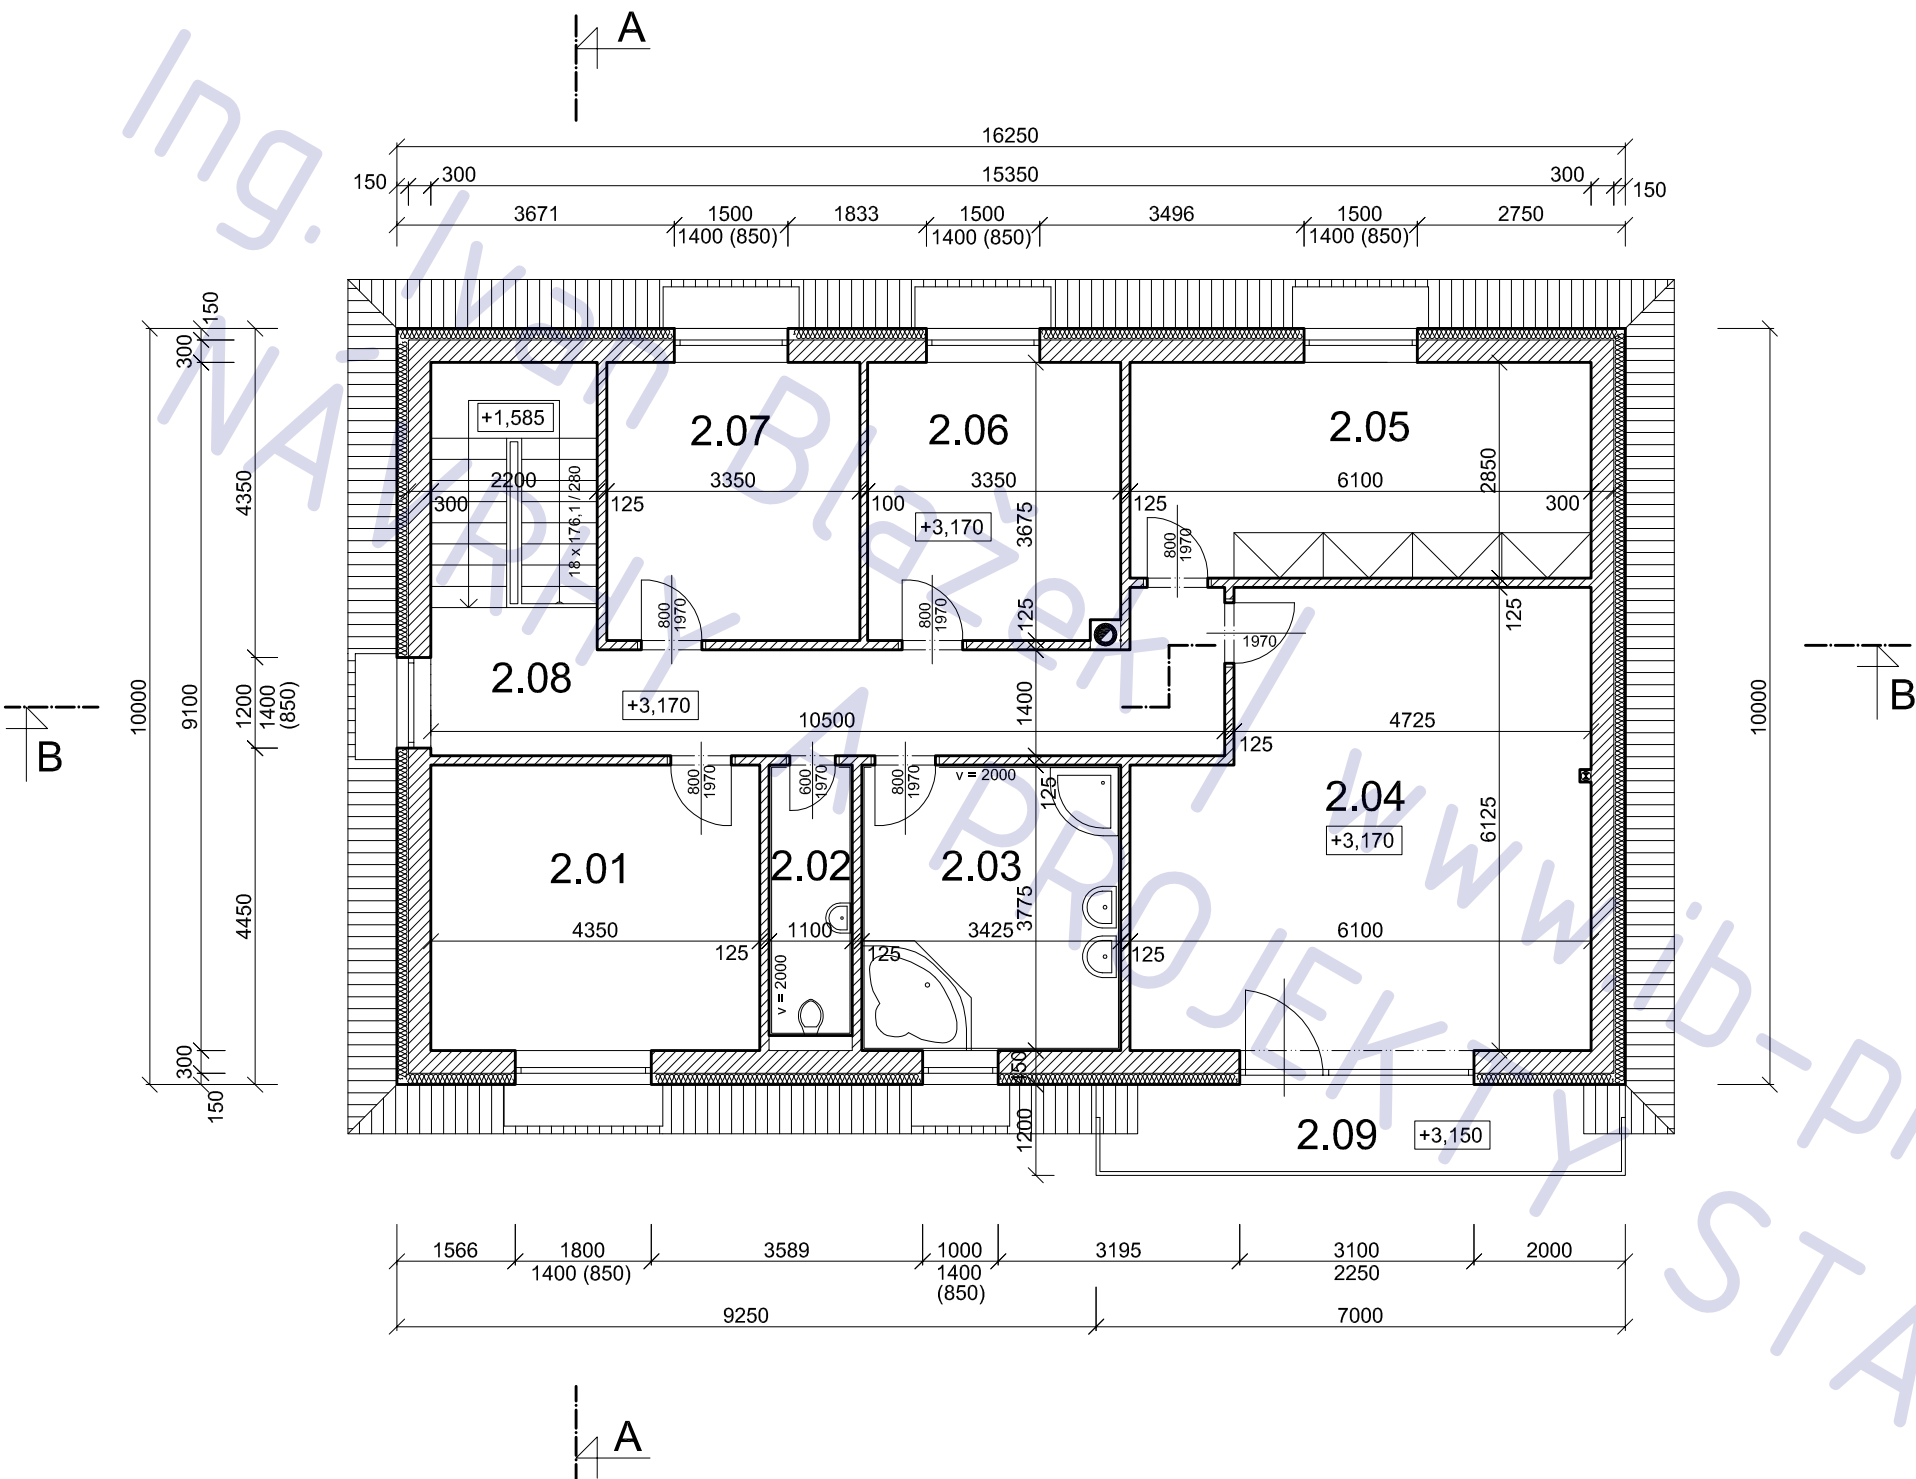


POZNÁMKA


tato dokumentace nenahrazuje prováděcí dokumentaci stavby

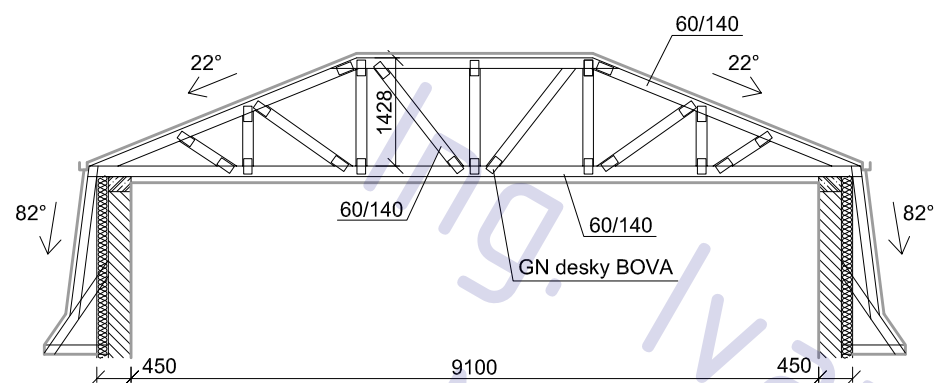


řez vazníkem VA 1

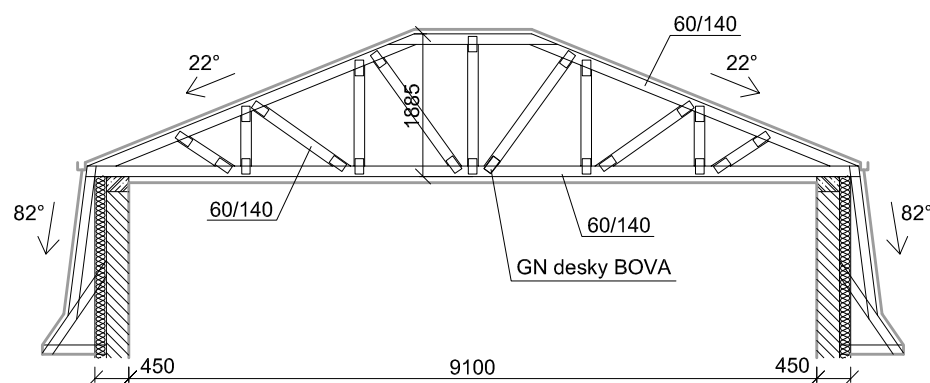

řez vazníkem VA 2

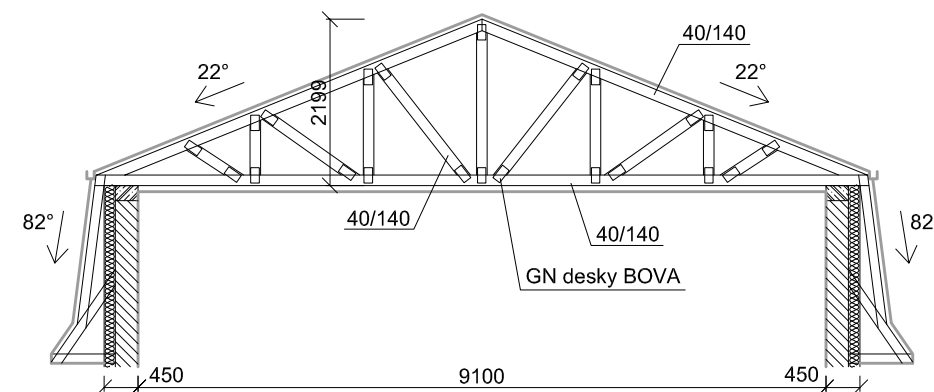

řez vazníkem VA 3

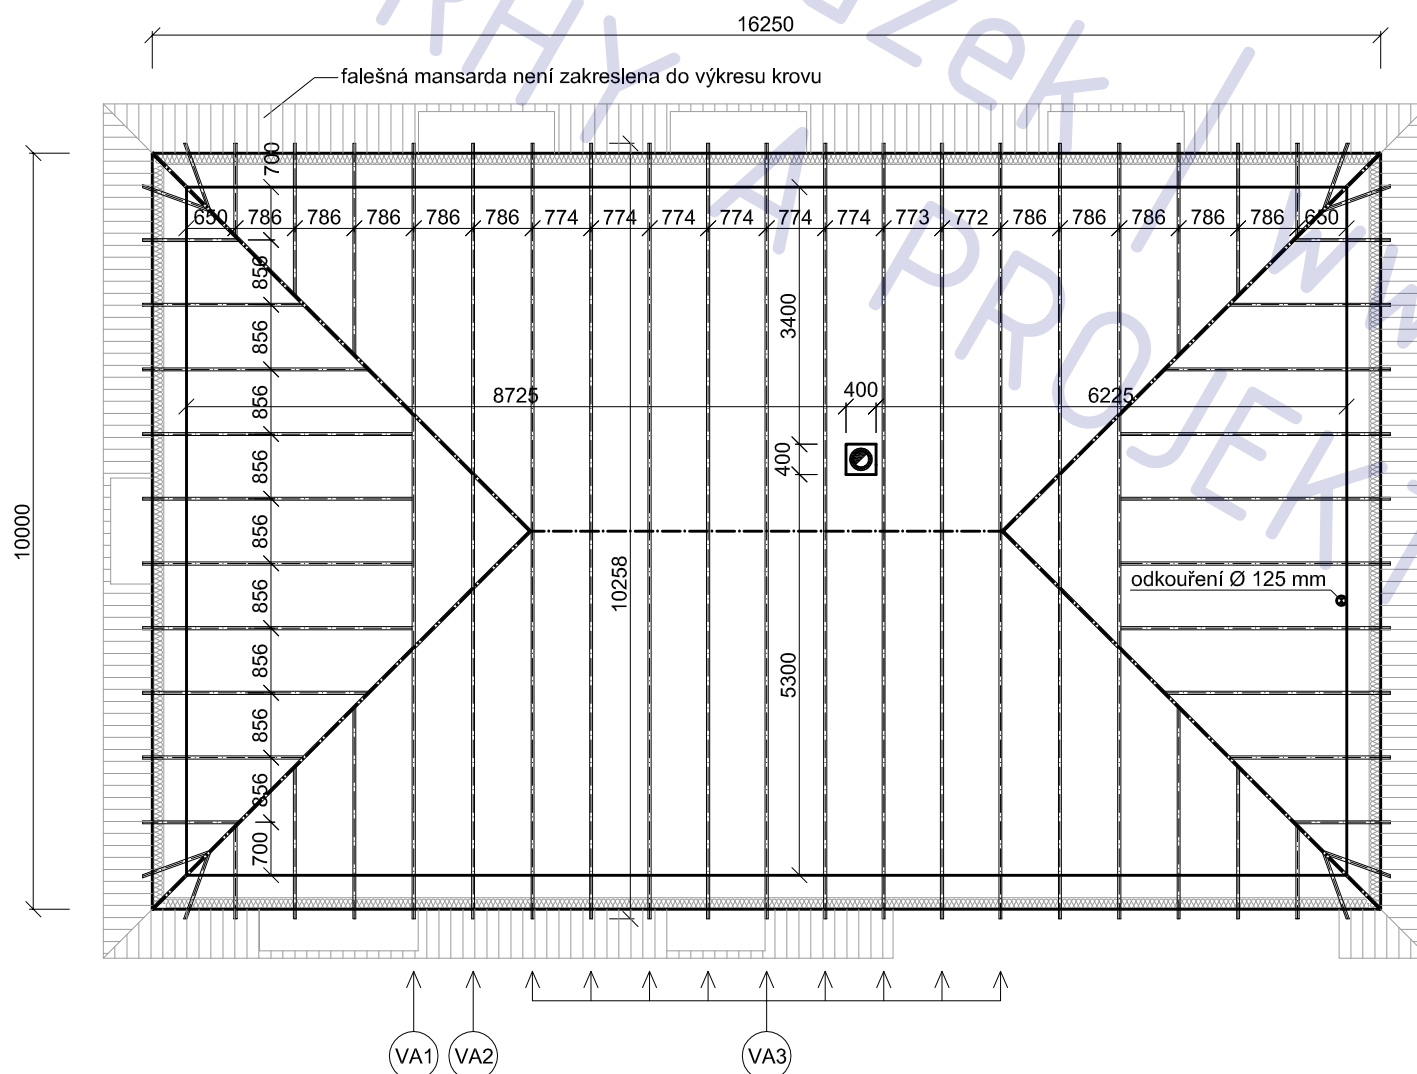

POZNÁMKA

tato dokumentace nenahrazuje prováděcí dokumentaci stavby

POZNÁMKA

- sklon 22° / 82°
- krytina: pálená taška

novostavba RODINNÉHO DOMU
parc. 61/6, Přezletice

adresa **Přezletice**
katastrální území a parcelní číslo
parc. 61/6, Přezletice 735302
stavebník

Skolilová Barbora
Gabčíkova 1384/5
Praha, Libeň (Praha 8)
182 00

stupeň projektu **DSP**

část projektu **stavební část**

měřítko **1 : 100**


datum **06.2012**


projektant **Ing. Ivan Blažek**

vypracovali **Ing. Ivan Blažek**

název výkresu **KROV**

číslo výkresu **A04**

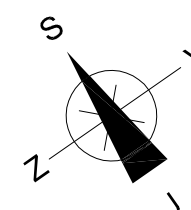

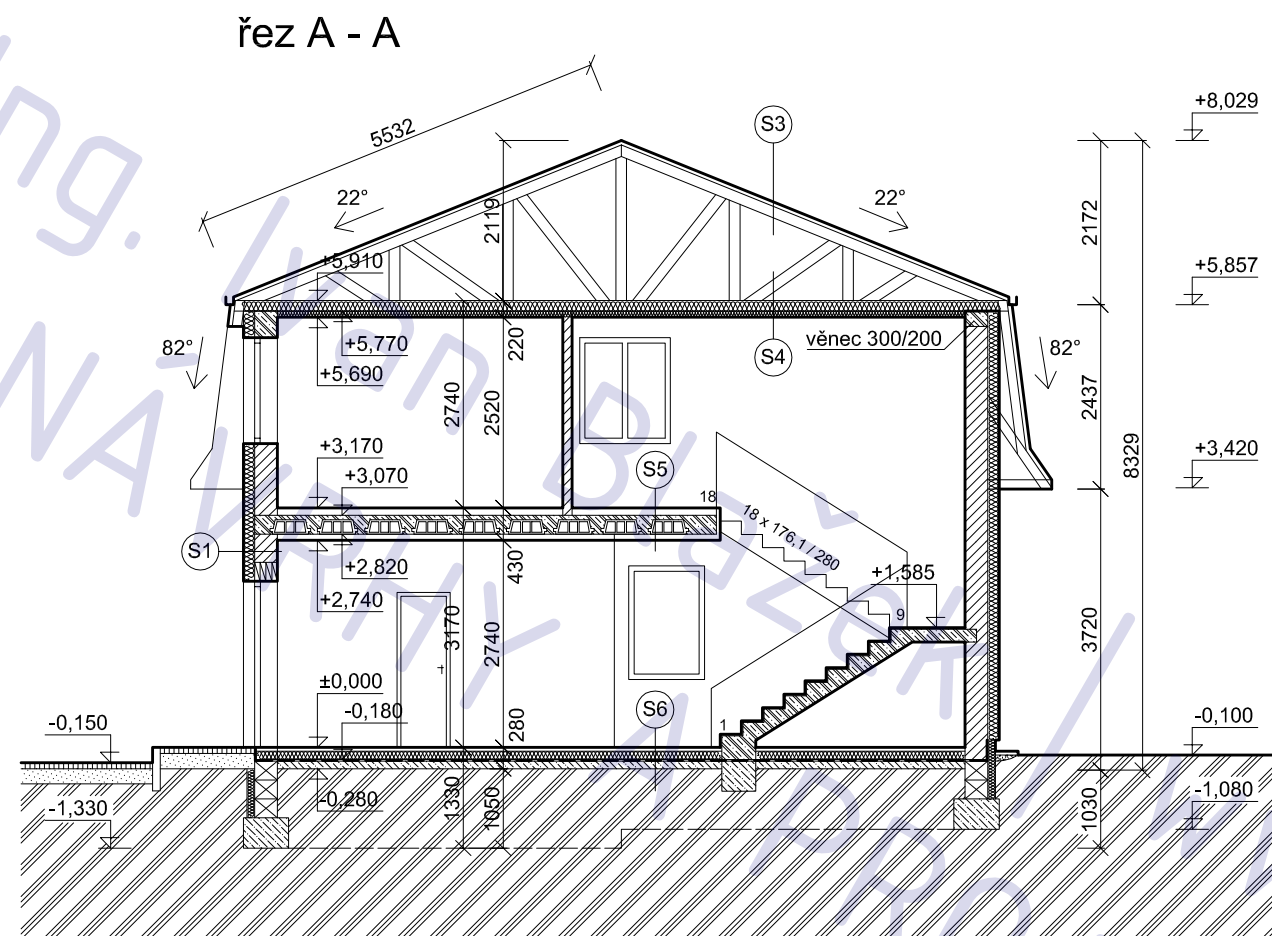

LEGENDA MATERIÁLU

	POROTHERM P+D
	beton prostý C 16/20
	železobeton
	tepelná izolace
	zemina

novostavba RODINNÉHO DOMU
parc. 61/6, Přezletice

adresa Přezletice

katastrální území a parcelní číslo

parc. 61/6, Přezletice 735302

stavebník

Skolilová Barbora
Gabčíkova 1384/5
Praha, Libeň (Praha 8)
182 00

stupeň projektu

DSP

část projektu

stavební část

měřítko

1 : 100

datum

06.2012

projektant

Ing. Ivan Blažek

vypracovali

Ing. Ivan Blažek

název výkresu


ŘEZ A-A

číslo výkresu

A05

POZNÁMKA

tato dokumentace nenahrazuje prováděcí dokumentaci stavby

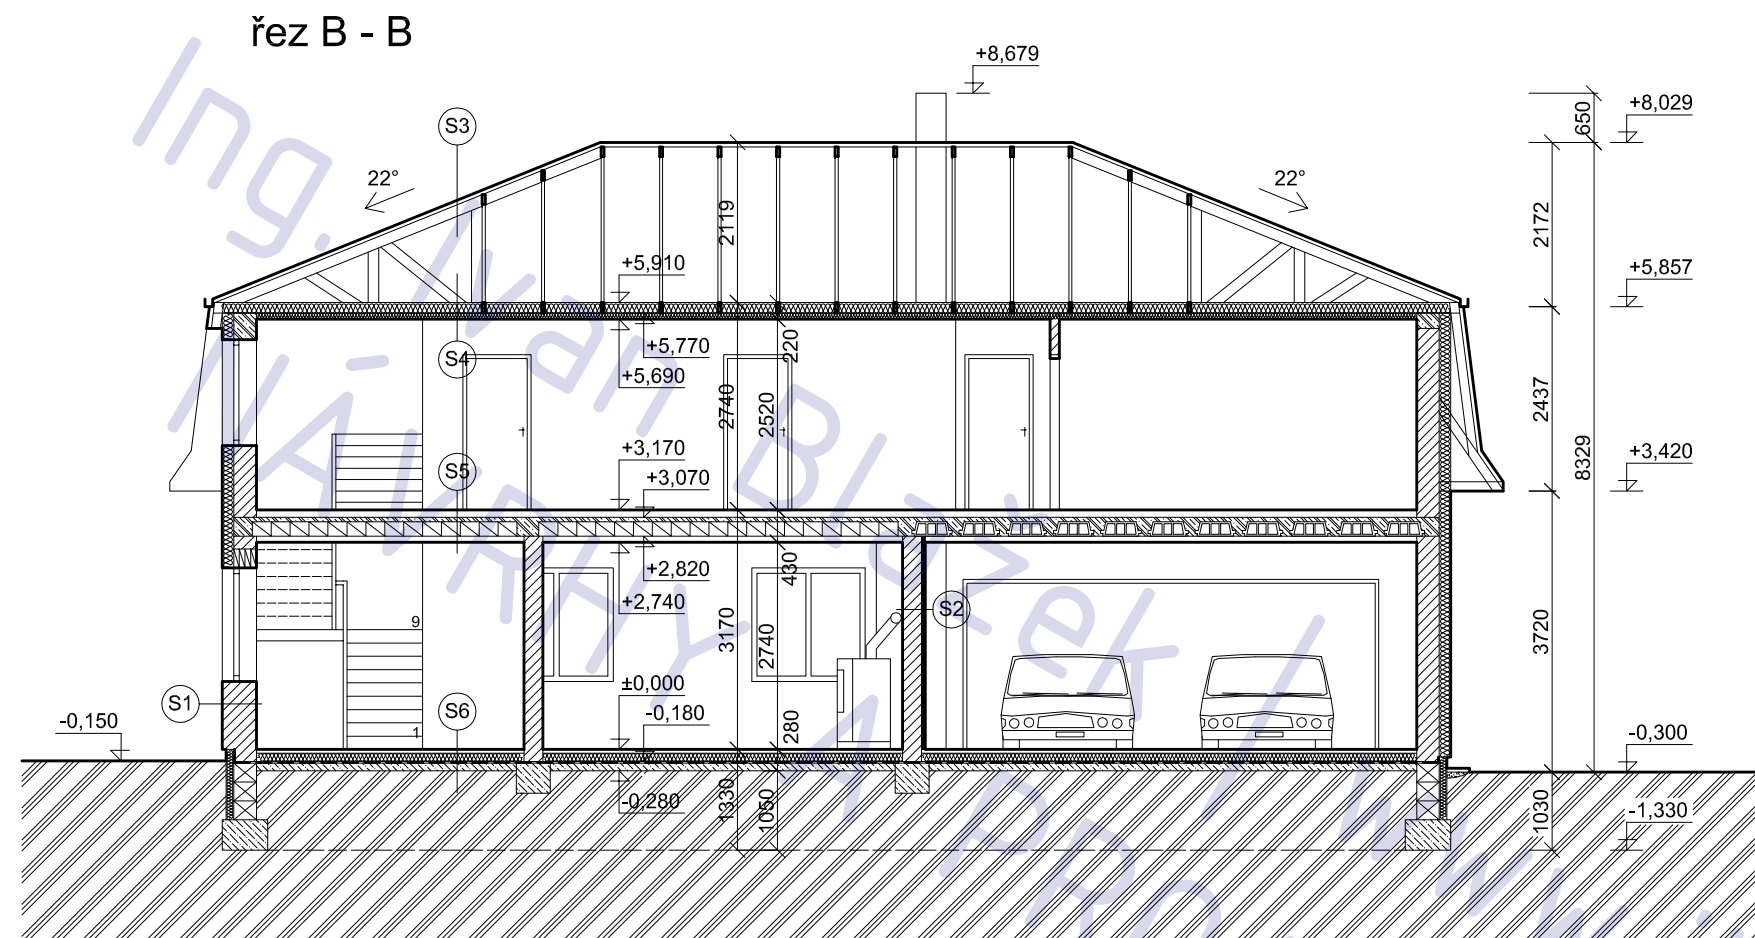

LEGENDA MATERIÁLU

	POROTHERM P+D
	beton prostý C 16/20
	železobeton
	tepelná izolace
	zemina

novostavba RODINNÉHO DOMU
parc. 61/6, Přezletice

adresa Přezletice

katastrální území a parcelní číslo

parc. 61/6, Přezletice 735302

stavebník

Skolilová Barbora
Gabčíkova 1384/5
Praha, Libeň (Praha 8)
182 00

stupeň projektu

DSP

část projektu

stavební část

měřítko

1 : 100

datum

06.2012

projektant

Ing. Ivan Blažek

vypracovali

Ing. Ivan Blažek

název výkresu


ŘEZ B-B

číslo výkresu


A06

POZNÁMKA


tato dokumentace nenahrazuje prováděcí dokumentaci stavby

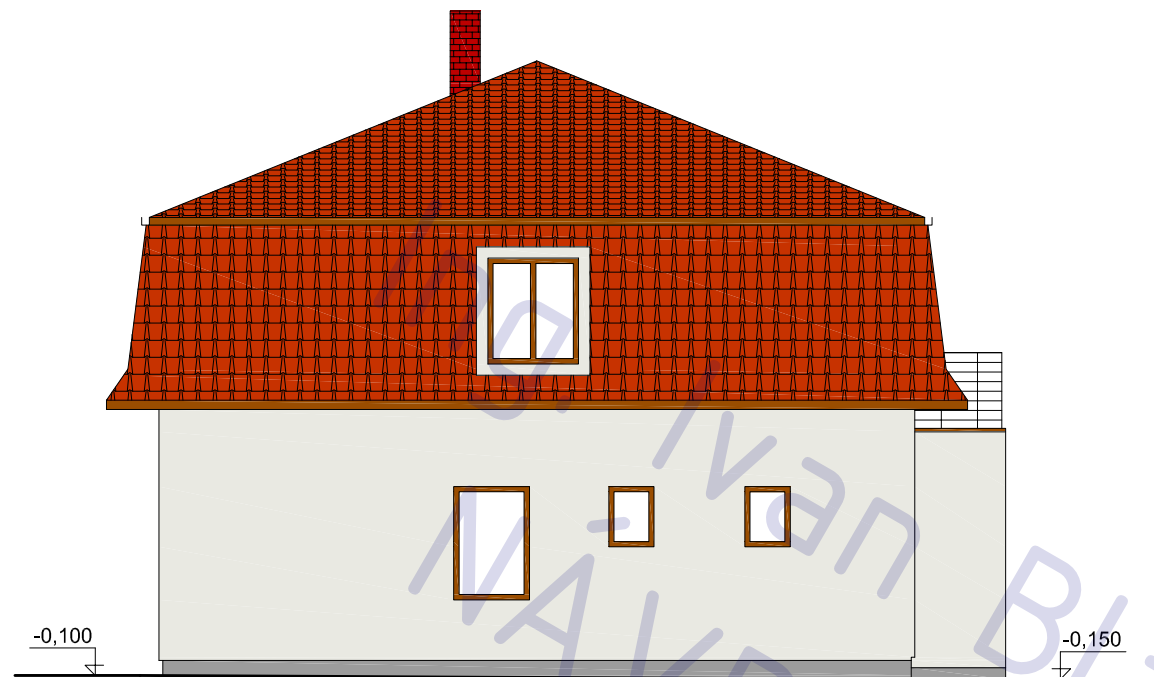


SEVERO - ZÁPADNÍ POHLED

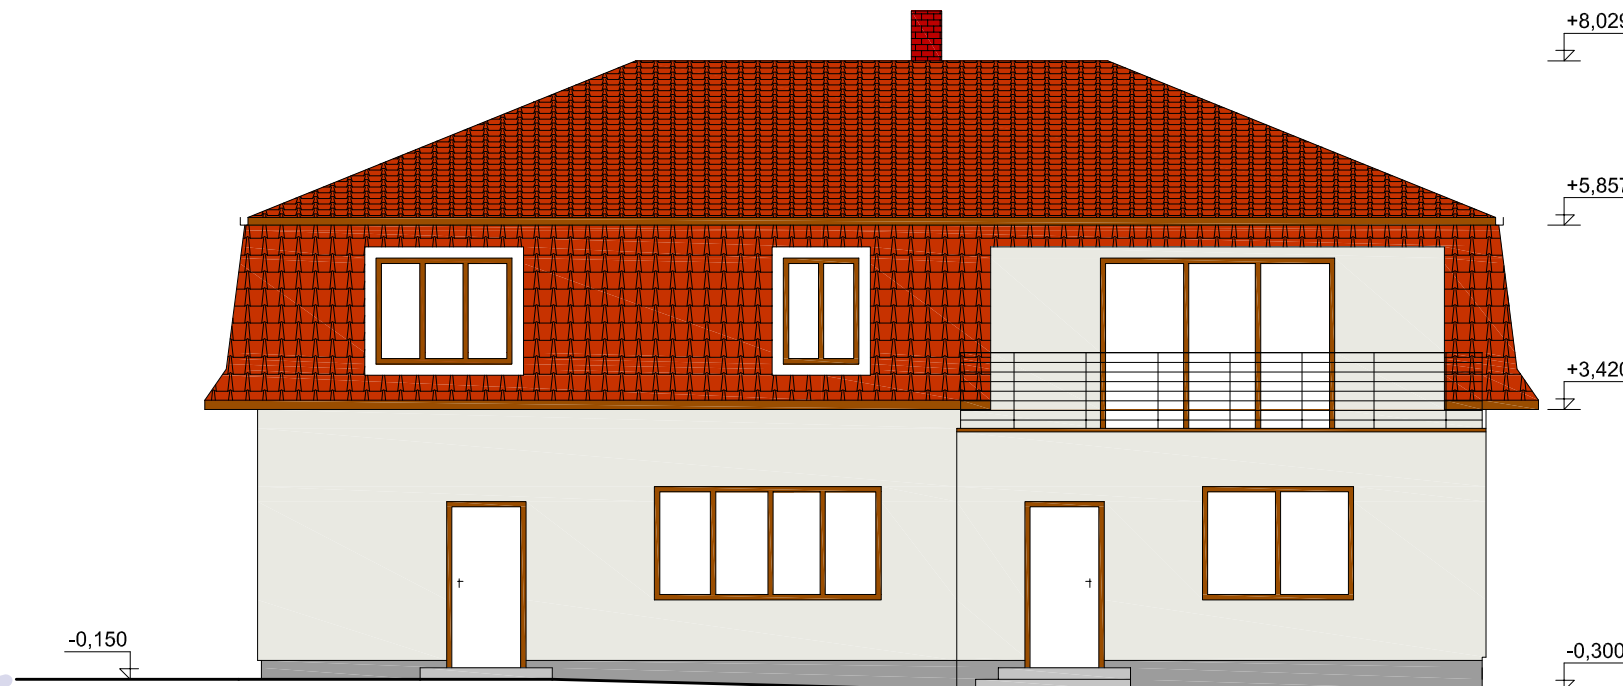

JIHO - ZÁPADNÍ POHLED

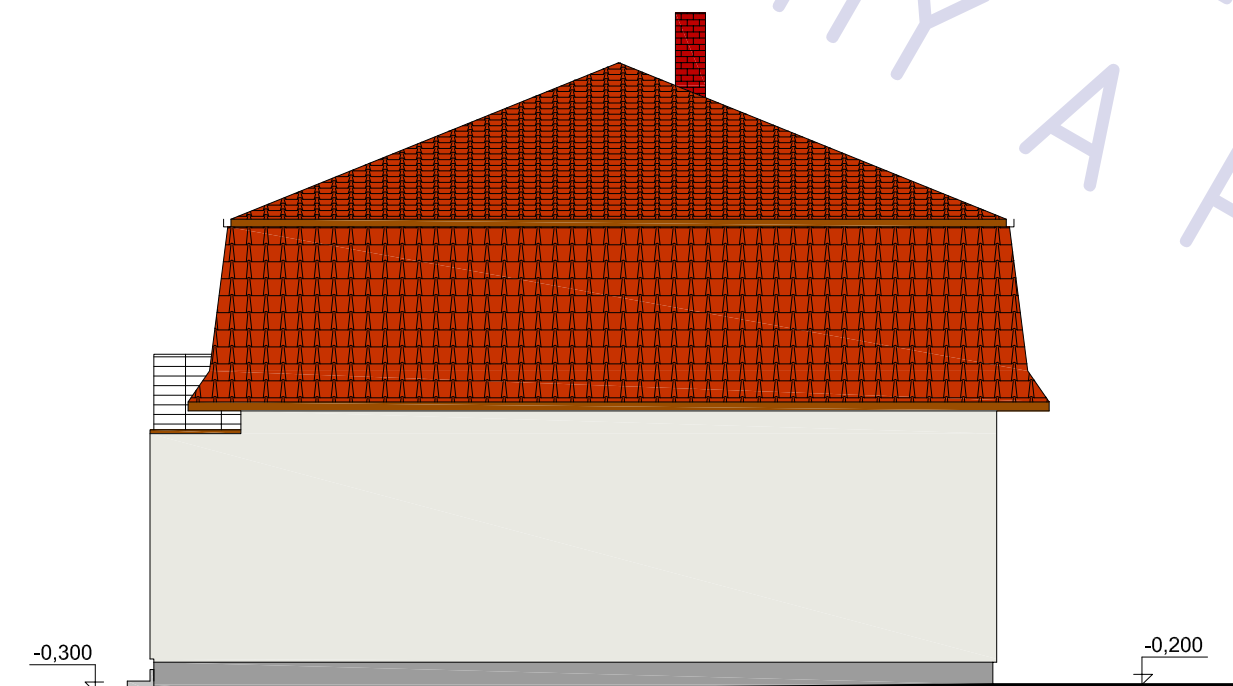

JIHO - VÝCHODNÍ POHLED

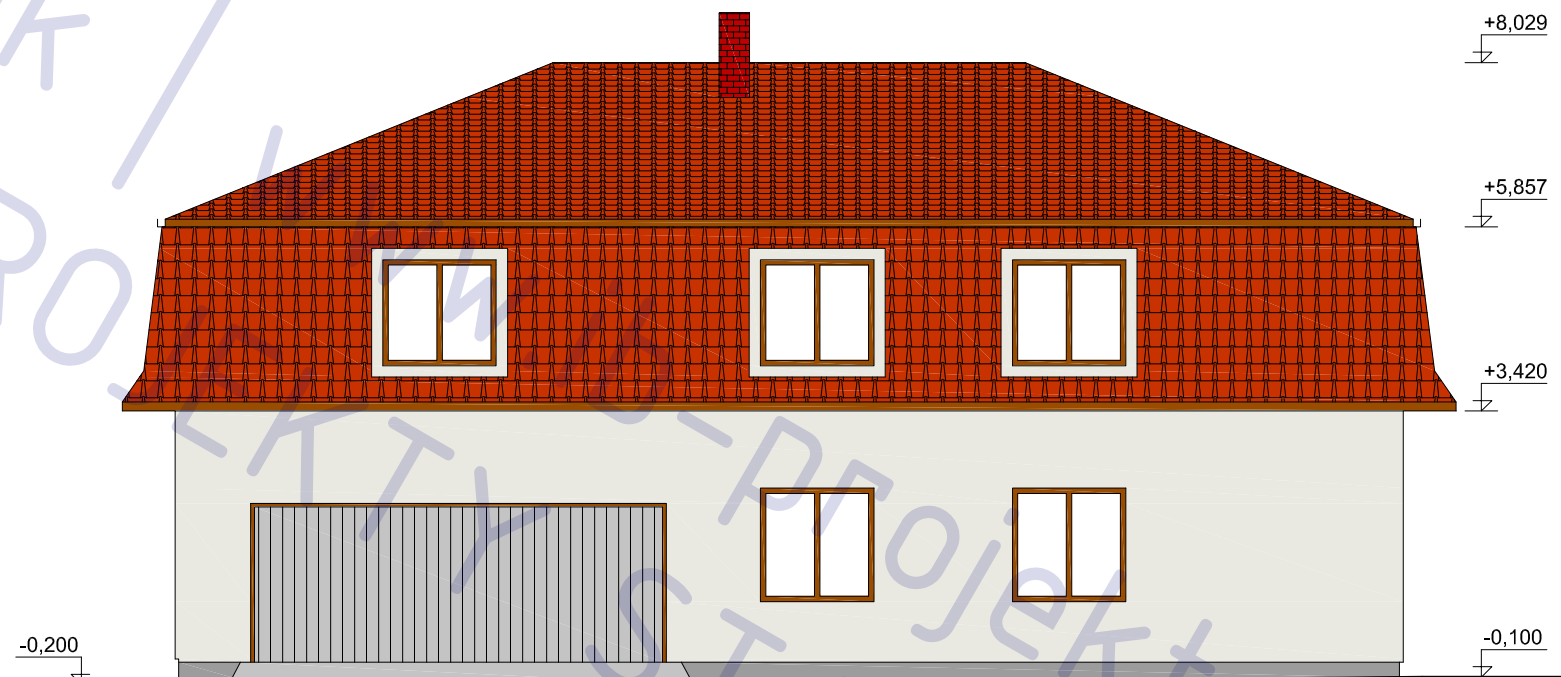

SEVERO - VÝCHODNÍ POHLED

POZNÁMKA

tato dokumentace nenahrazuje prováděcí dokumentaci stavby

novostavba RODINNÉHO DOMU
parc. 61/6, Přezletice

adresa Přezletice

katastrální území a parcelní číslo

parc. 61/6, Přezletice 735302

název výkresu


POHLEDY

číslo výkresu

A07

POZNÁMKA

tato dokumentace nenahrazuje prováděcí dokumentaci stavby

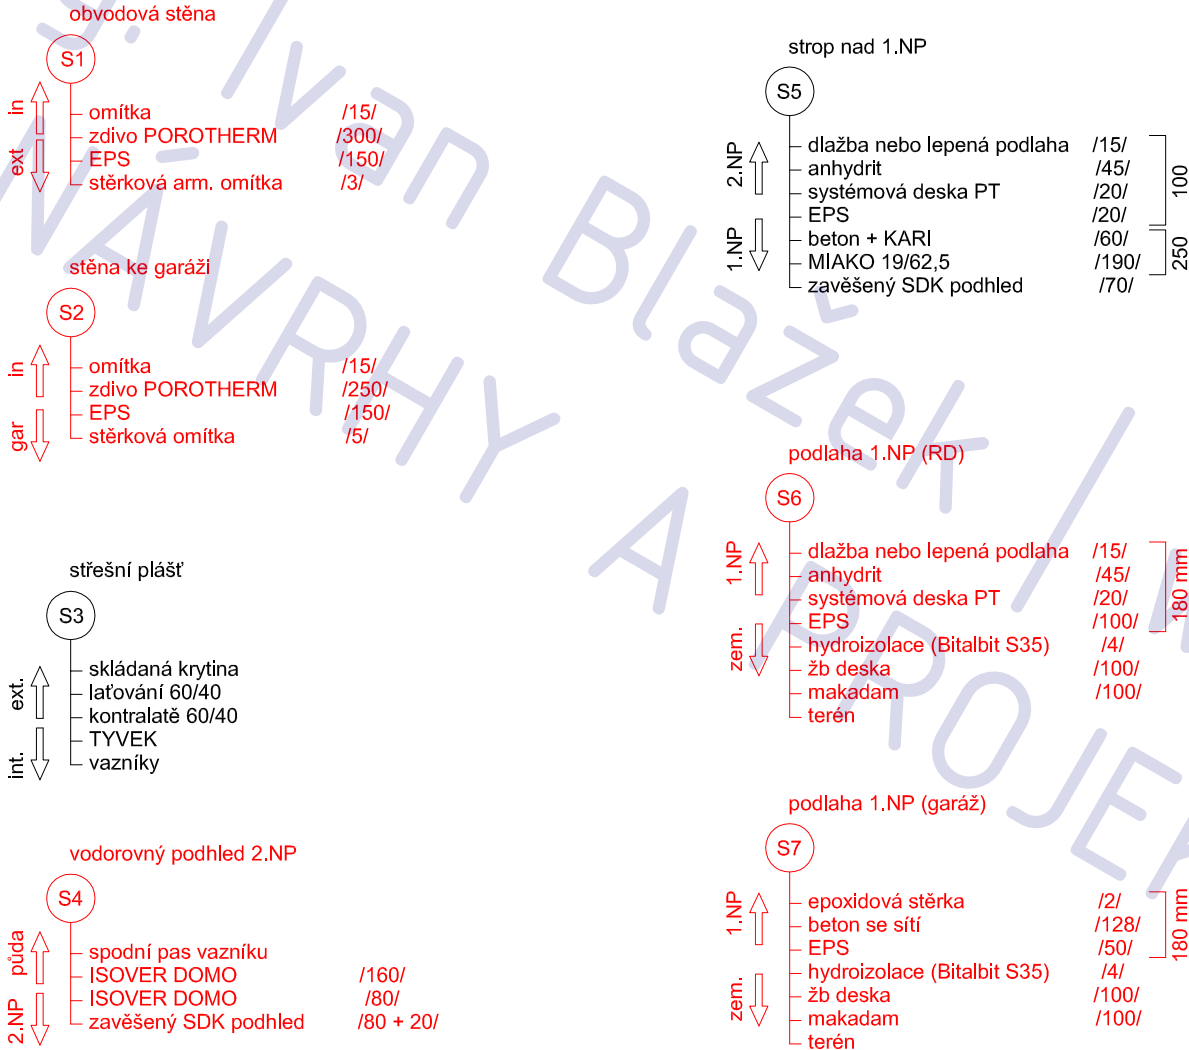

POZNÁMKA


tato dokumentace nenahrazuje dokumentaci stavby

POZNÁMKA

červeně vyznačené skladby tvoří obálku budovy a jsou tepelně - technicky posouzeny

novostavba RODINNÉHO DOMU
parc. 61/6, Přezletice

adresa	Přezletice
katastrální území a parcelní číslo	parc. 61/6, Přezletice 735302
stavebník	Skolilová Barbora Gabčíkova 1384/5 Praha, Libeň (Praha 8) 182 00
stupeň projektu	DSP
část projektu	stavební část
měřítko	-
datum	06.2012
projektant	Ing. Ivan Blažek
vypracovali	Ing. Ivan Blažek
název výkresu	SKLADBY
číslo výkresu	A08

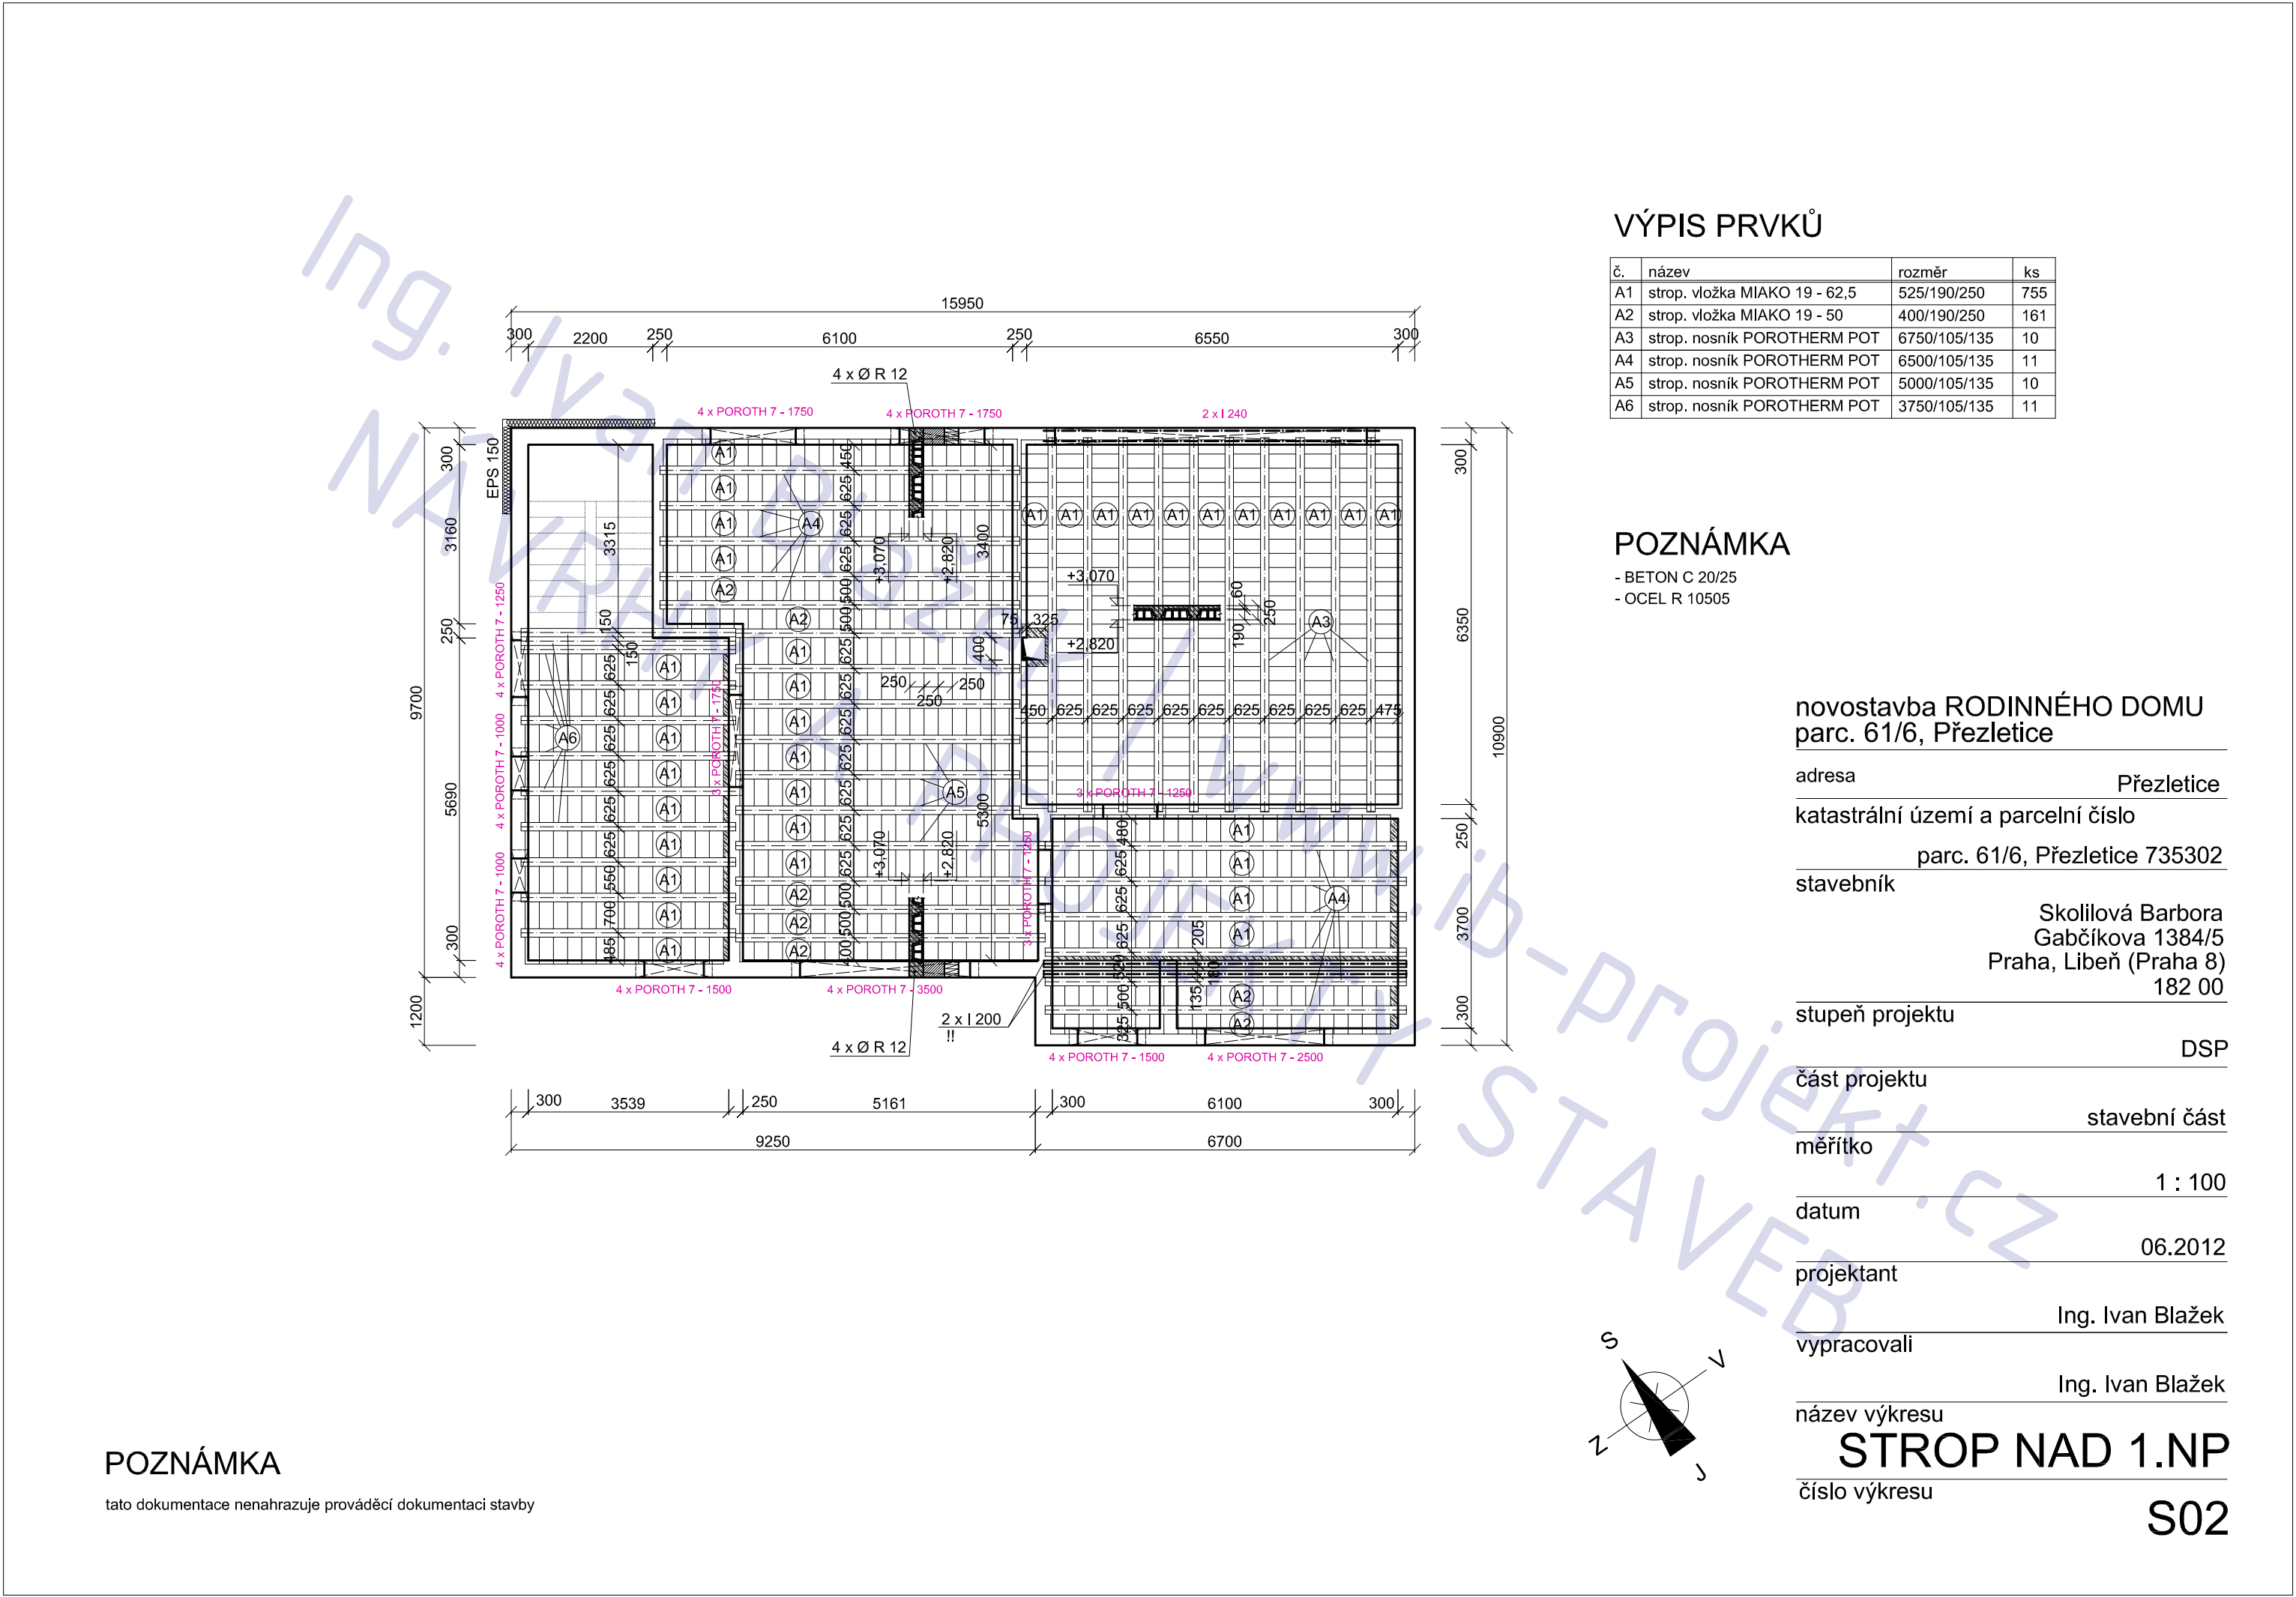

VÝPIS PRVKŮ

č.	název	rozměr	ks
A1	strop. vložka MIAKO 19 - 62,5	525/190/250	755
A2	strop. vložka MIAKO 19 - 50	400/190/250	161
A3	strop. nosník POROTHERM POT	6750/105/135	10
A4	strop. nosník POROTHERM POT	6500/105/135	11
A5	strop. nosník POROTHERM POT	5000/105/135	10
A6	strop. nosník POROTHERM POT	3750/105/135	11

POZNÁMKA

- BETON C 20/25
- OCEL R 10505

novostavba RODINNÉHO DOMU
parc. 61/6, Přezletice

adresa Přezletice
katastrální území a parcelní číslo
parc. 61/6, Přezletice 735302
stavebník
Skolilová Barbora
Gabčíkova 1384/5
Praha, Libeň (Praha 8)
182 00

stupeň projektu DSP

část projektu stavební část

měřítko 1 : 100

datum 06.2012

projektant Ing. Ivan Blažek

vypracovali Ing. Ivan Blažek

název výkresu STROP NAD 1.NP
číslo výkresu S02


POZNÁMKA

tato dokumentace nenahrazuje prováděcí dokumentaci stavby

ČÁST TZB


Novostavba RD Přezlevice (Praha - Východ)

ozn.	účel	podlaha	
		m 2	povrch
1.01	OP + kk	48,6	ker. dlažba
1.02	zádveří	14,4	ker. dlažba
1.03	komora	3,5	ker. dlažba
1.04	WC	10,0	ker. dlažba
1.05	sklad	22,5	ker. dlažba
1.06	dvougaráž	40,9	ker. dlažba

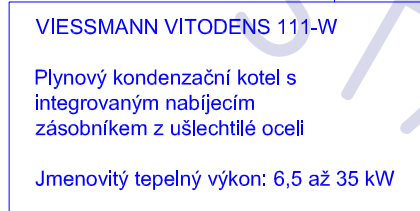


tato dokumentace nenahrazuje prováděcí dokumentaci stavby

číslo výkresu **T02**

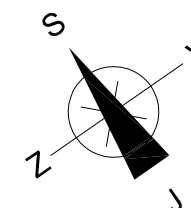

LEGENDA MÍSTNOSTÍ

ozn.	účel	podlaha	
		m 2	povrch
2.01	pokoj	16,3	lamino
2.02	WC	4,1	ker. dlažba
2.03	koupelna	12,9	ker. dlažba
2.04	ložnice	34,1	lamino
2.05	šatna	17,3	lamino
2.06	pokoj	12,3	lamino
2.07	pokoj	12,3	lamino
2.08	chodba	38,1	ker. dlažba
2.08	lodžie	8,4	ker. dlažba

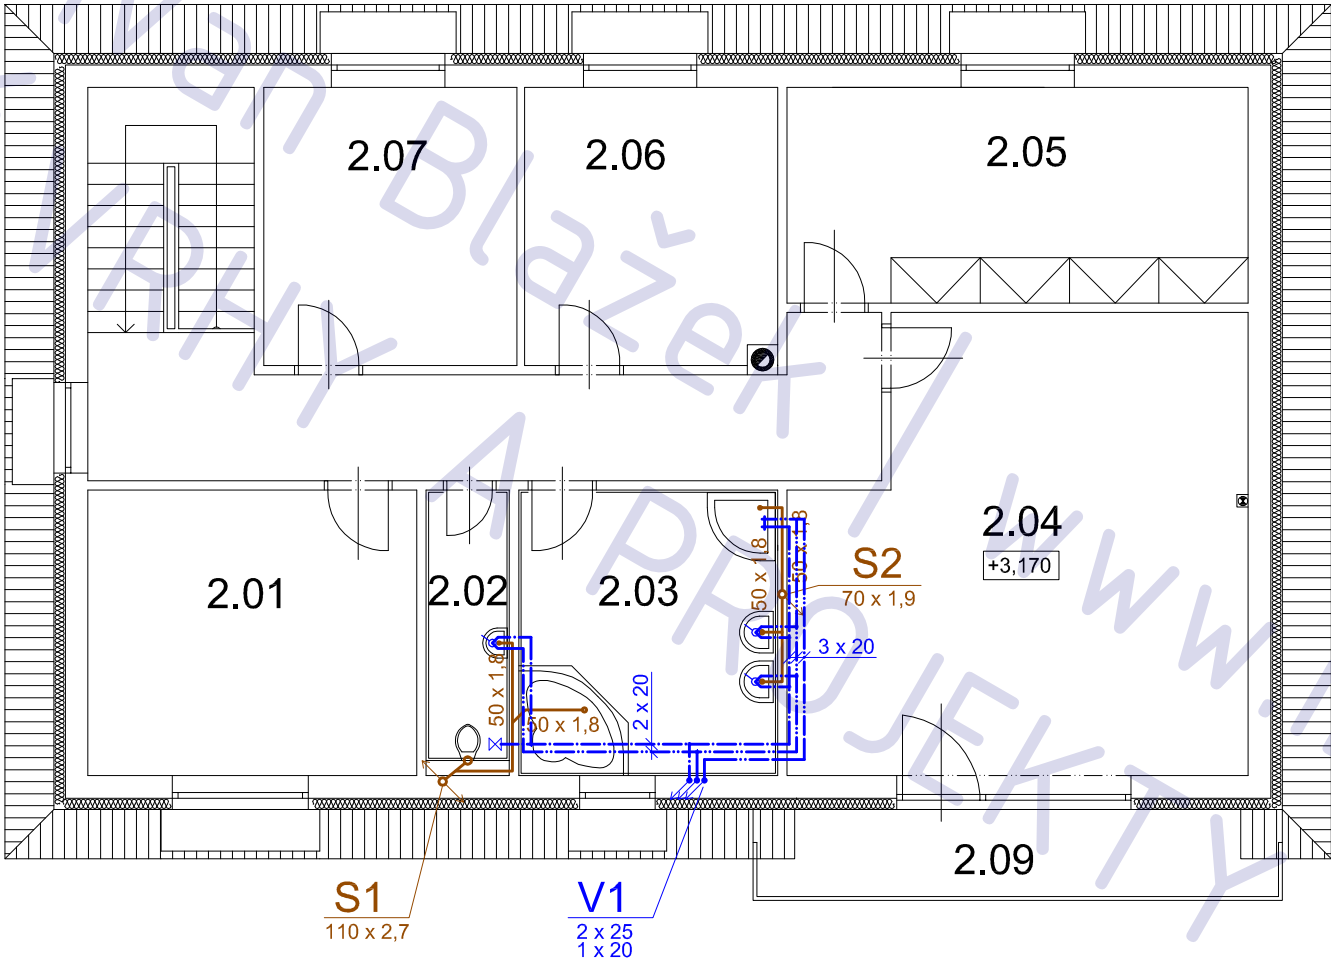

novostavba RODINNÉHO DOMU
parc. 61/6, Přezletice

adresa Přezletice

katastrální území a parcelní číslo
parc. 61/6, Přezletice 735302

stavebník
Skolilová Barbora
Gabčíkova 1384/5
Praha, Libeň (Praha 8)
182 00

stupeň projektu
DSP

část projektu
stavební část

měřítko
1 : 100

datum
06.2012


projektant
Ing. Ivan Blažek

vypracovali
Ing. Ivan Blažek

název výkresu

kanalizace / voda - 2.NP

číslo výkresu
T03

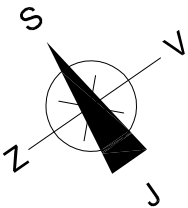


POZNÁMKA

tato dokumentace nenahrazuje prováděcí dokumentaci stavby

LEGENDA MÍSTNOSTÍ

ozn.	účel	podlaha	
		m 2	povrch
1.01	OP + kk	48,6	ker. dlažba
1.02	zádveří	14,4	ker. dlažba
1.03	komora	3,5	ker. dlažba
1.04	WC	10,0	ker. dlažba
1.05	sklad	22,5	ker. dlažba
1.06	dvougaráž	40,9	ker. dlažba

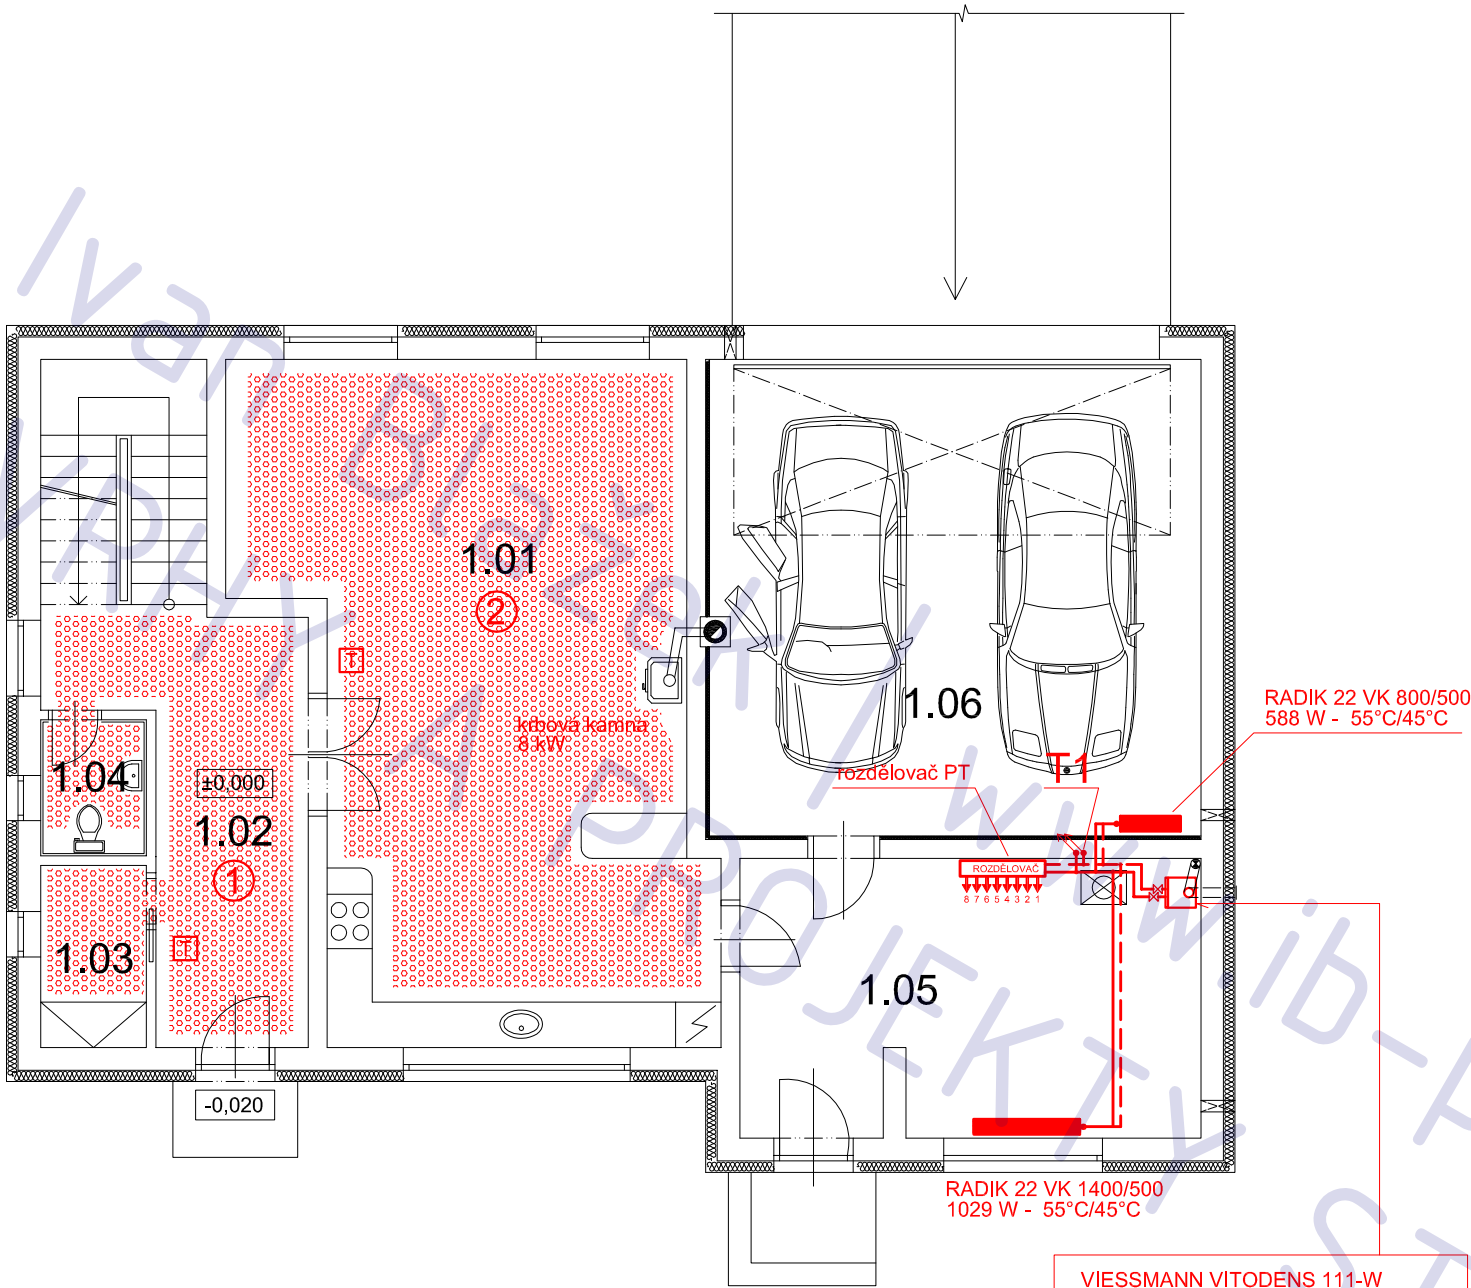

desky pod podlah. vytápění RL 269

programovatelný termostat + elektroventil

doporučený materiál rozvodů -
trubky Al-Pe-x (IVAR, GIACOMINI)

novostavba RODINNÉHO DOMU
parc. 61/6, Přezletice

adresa Přezletice
katastrální území a parcelní číslo
parc. 61/6, Přezletice 735302
stavebník
Skolilová Barbora
Gabčíkova 1384/5
Praha, Libeň (Praha 8)
182 00

stupeň projektu DSP

část projektu stavební část

měřítko 1 : 100

datum 06.2012

projektant Ing. Ivan Blažek

vypracovali Ing. Ivan Blažek

název výkresu

vytápění - 1.NP


číslo výkresu T04

POZNÁMKA

tato dokumentace nenahrazuje prováděcí dokumentaci stavby

LEGENDA MÍSTNOSTÍ

ozn.	účel	podlaha	
		m 2	povrch
2.01	pokoj	16,3	lamino
2.02	WC	4,1	ker. dlažba
2.03	koupelna	12,9	ker. dlažba
2.04	ložnice	34,1	lamino
2.05	šatna	17,3	lamino
2.06	pokoj	12,3	lamino
2.07	pokoj	12,3	lamino
2.08	chodba	38,1	ker. dlažba
2.08	lodžie	8,4	ker. dlažba

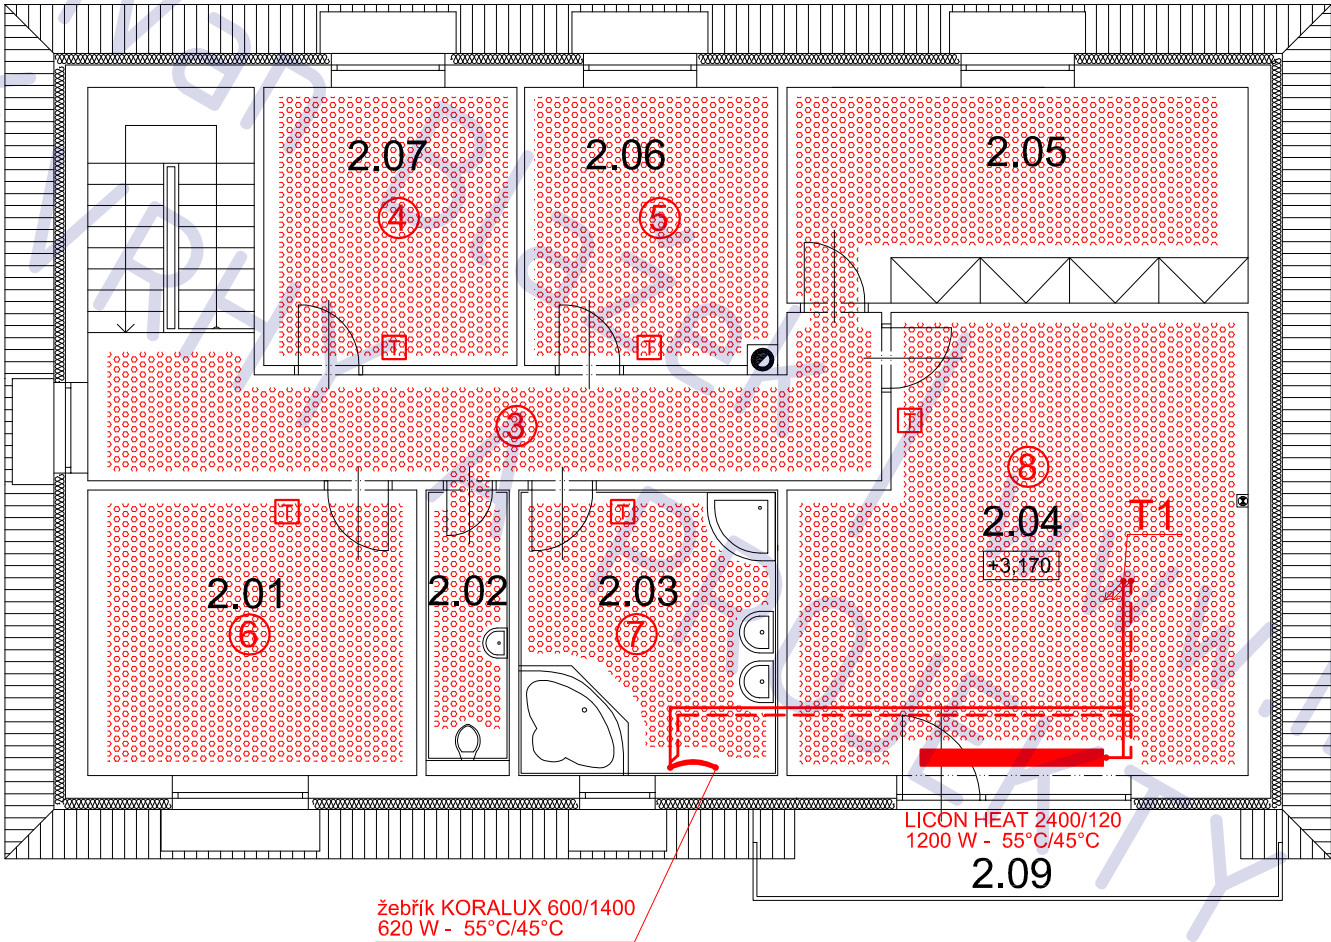

desky pod podlah. vytápění RL 269

programovatelný termostat + elektroventil

doporučený materiál rozvodů -
trubky Al-Pe-x (IVAR, GIACOMINI)

novostavba RODINNÉHO DOMU
parc. 61/6, Přezletice

adresa Přezletice
katastrální území a parcelní číslo
parc. 61/6, Přezletice 735302
stavebník
Skolilová Barbora
Gabčíkova 1384/5
Praha, Libeň (Praha 8)
182 00

stupeň projektu DSP

část projektu stavební část

měřítko 1 : 100


datum 06.2012

projektant Ing. Ivan Blažek

vypracovali Ing. Ivan Blažek

název výkresu vytápění - 2.NP

číslo výkresu T05

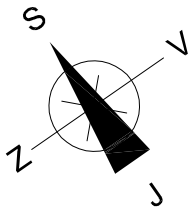


POZNÁMKA

tato dokumentace nenahrazuje prováděcí dokumentaci stavby

LEGENDA MÍSTNOSTÍ

ozn.	účel	podlaha	
		m 2	povrch
1.01	OP + kk	48,6	ker. dlažba
1.02	zádveří	14,4	ker. dlažba
1.03	komora	3,5	ker. dlažba
1.04	WC	10,0	ker. dlažba
1.05	sklad	22,5	ker. dlažba
1.06	dvougaráž	40,9	ker. dlažba

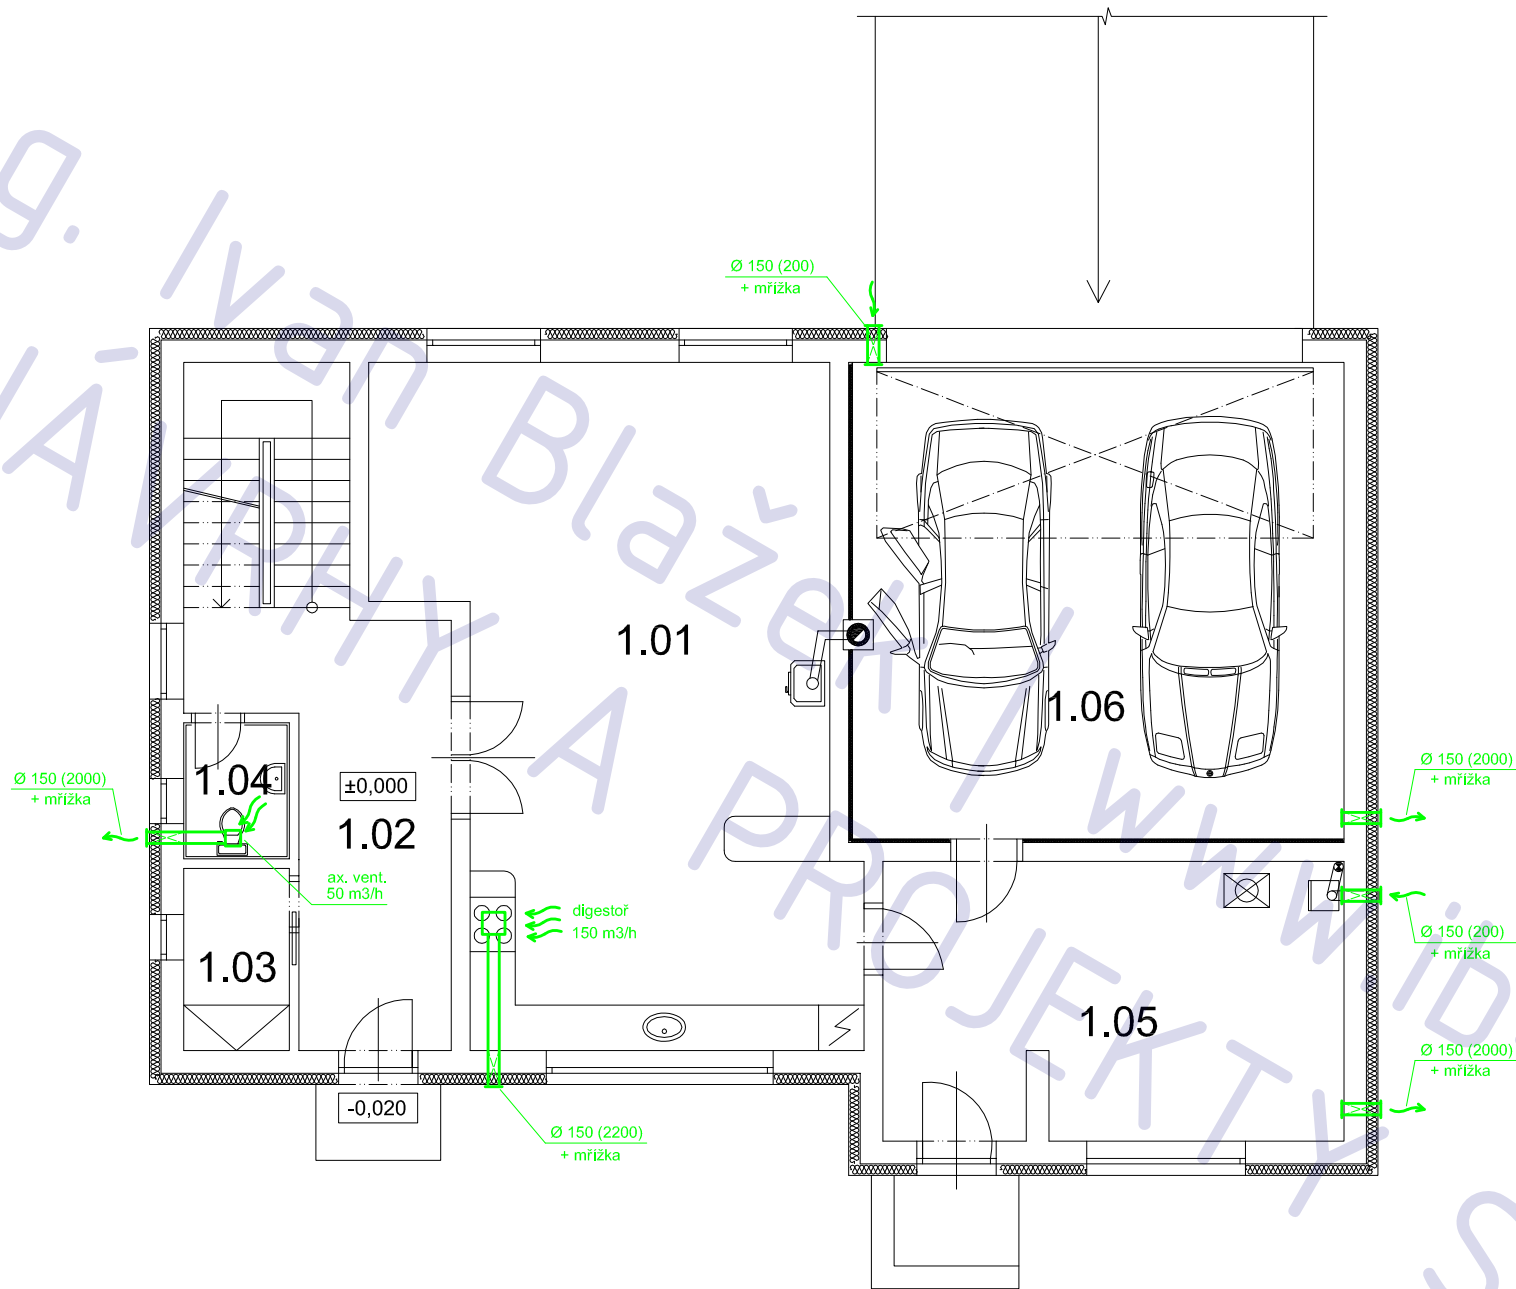

novostavba RODINNÉHO DOMU
parc. 61/6, Přezletice

adresa Přezletice

katastrální území a parcelní číslo
parc. 61/6, Přezletice 735302

stavebník
Skolilová Barbora
Gabčíkova 1384/5
Praha, Libeň (Praha 8)
182 00

stupeň projektu
DSP

část projektu
stavební část

měřítko
1 : 100

datum
06.2012

projektant
Ing. Ivan Blažek

vypracovali
Ing. Ivan Blažek

název výkresu
VZT - 1.NP


číslo výkresu
T06

POZNÁMKA

tato dokumentace nenahrazuje prováděcí dokumentaci stavby

LEGENDA MÍSTNOSTÍ

ozn.	účel	podlaha	
		m 2	povrch
2.01	pokoj	16,3	lamino
2.02	WC	4,1	ker. dlažba
2.03	koupelna	12,9	ker. dlažba
2.04	ložnice	34,1	lamino
2.05	šatna	17,3	lamino
2.06	pokoj	12,3	lamino
2.07	pokoj	12,3	lamino
2.08	chodba	38,1	ker. dlažba
2.08	lodžie	8,4	ker. dlažba

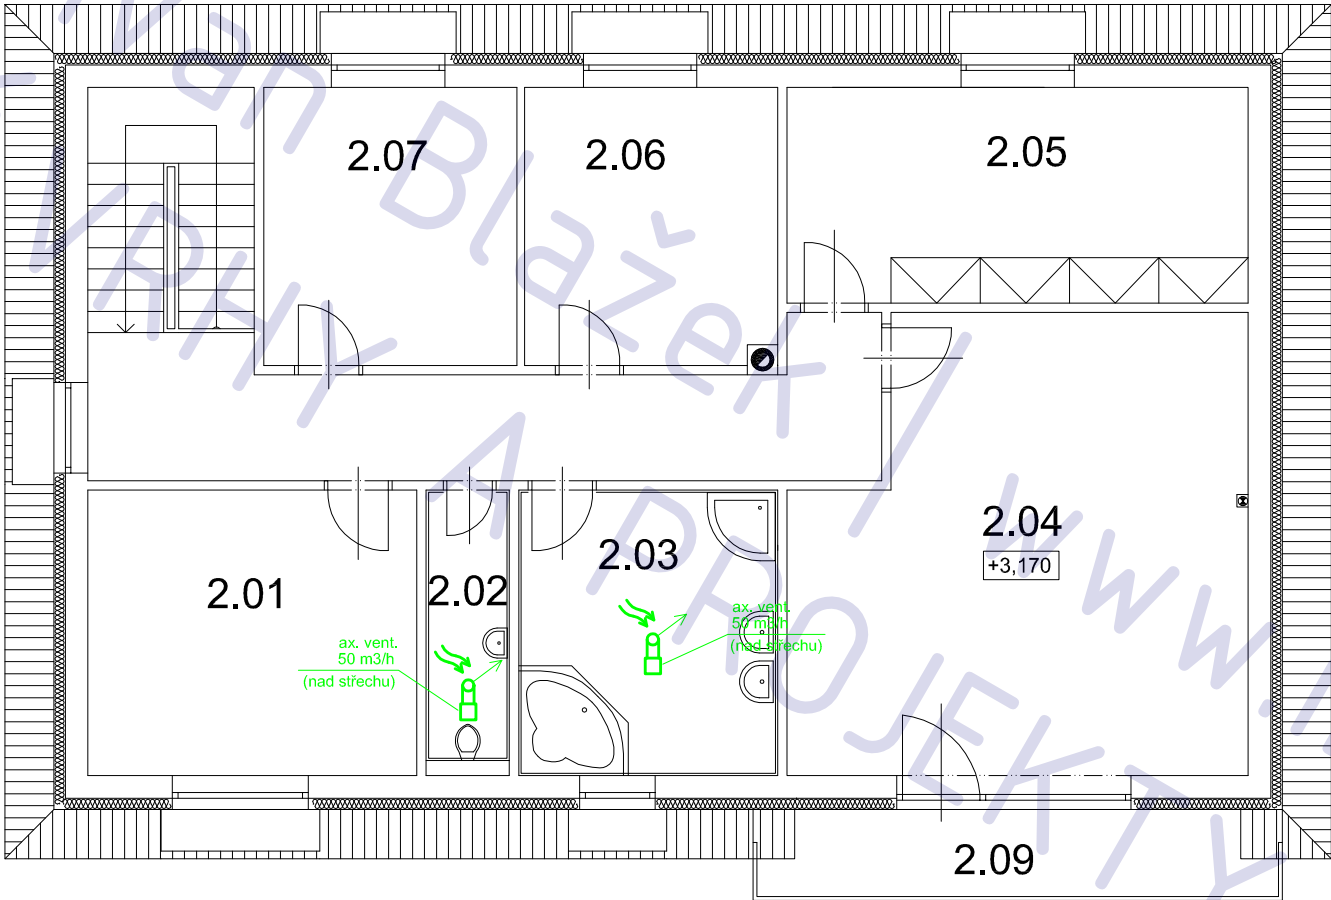

novostavba RODINNÉHO DOMU
parc. 61/6, Přezletice

adresa Přezletice

katastrální území a parcelní číslo
parc. 61/6, Přezletice 735302

stavebník
Skolilová Barbora
Gabčíkova 1384/5
Praha, Libeň (Praha 8)
182 00

stupeň projektu
DSP

část projektu
stavební část

měřítko
1 : 100

datum
06.2012

projektant
Ing. Ivan Blažek

vypracovali
Ing. Ivan Blažek


název výkresu
VZT - 2.NP

číslo výkresu
T07

POZNÁMKA

tato dokumentace nenahrazuje prováděcí dokumentaci stavby

ozn.	účel	podlaha	
		m 2	povrch
1.01	OP + kk	48,6	ker. dlažba
1.02	zádveří	14,4	ker. dlažba
1.03	komora	3,5	ker. dlažba
1.04	WC	10,0	ker. dlažba
1.05	sklad	22,5	ker. dlažba
1.06	dvougaráž	40,9	ker. dlažba

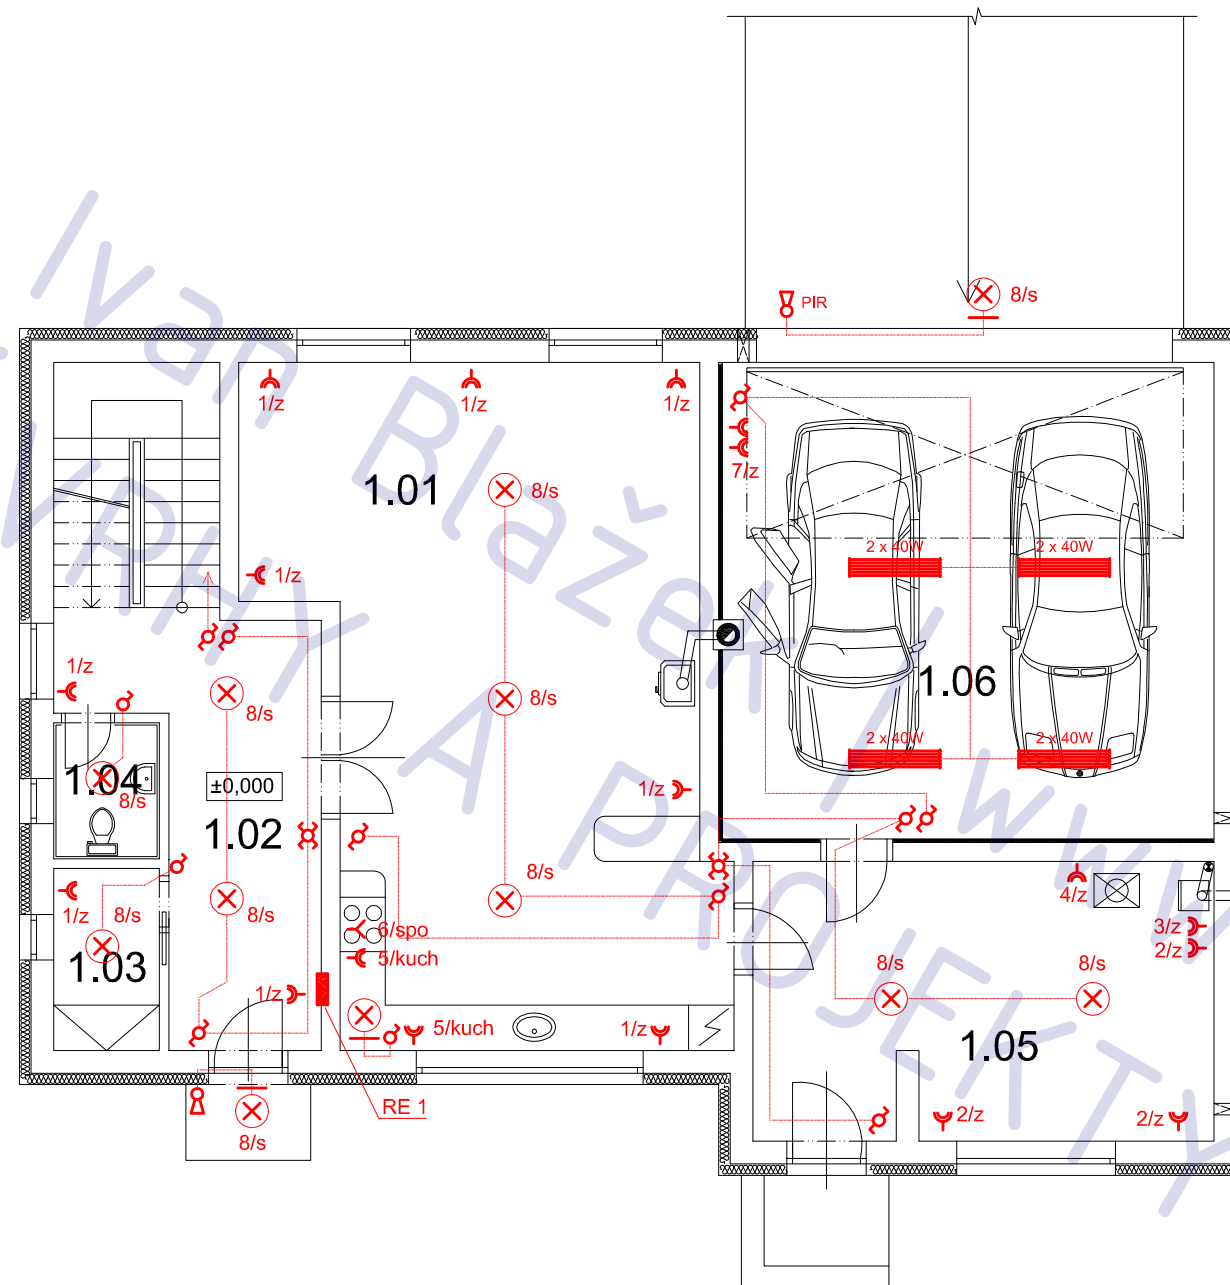

okruhy 10 A ... CYKY 1,5 mm²
okruhy 16 A ... CYKY 2,5 mm²

adresa Přezletice

katastrální území a parcelní číslo

parc. 61/6, Přezletice 735302

stavebník

Skolilová Barbora
Gabčíkova 1384/5
Praha, Libeň (Praha 8)
182 00

stupeň projektu

DSP


část projektu	stavební část
měřítko	1 : 100
datum	06.2012
projektant	Ing. Ivan Blažek
vypracovali	

Ing. Ivan Blažek

název výkresu

elektro - 1.NP


tato dokumentace nenahrazuje prováděcí dokumentaci stavby

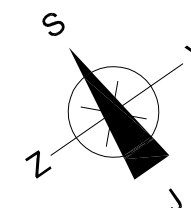

T08

LEGENDA MÍSTNOSTÍ

ozn.	účel	podlaha	
		m 2	povrch
2.01	pokoj	16,3	lamino
2.02	WC	4,1	ker. dlažba
2.03	koupelna	12,9	ker. dlažba
2.04	ložnice	34,1	lamino
2.05	šatna	17,3	lamino
2.06	pokoj	12,3	lamino
2.07	pokoj	12,3	lamino
2.08	chodba	38,1	ker. dlažba
2.08	lodžie	8,4	ker. dlažba

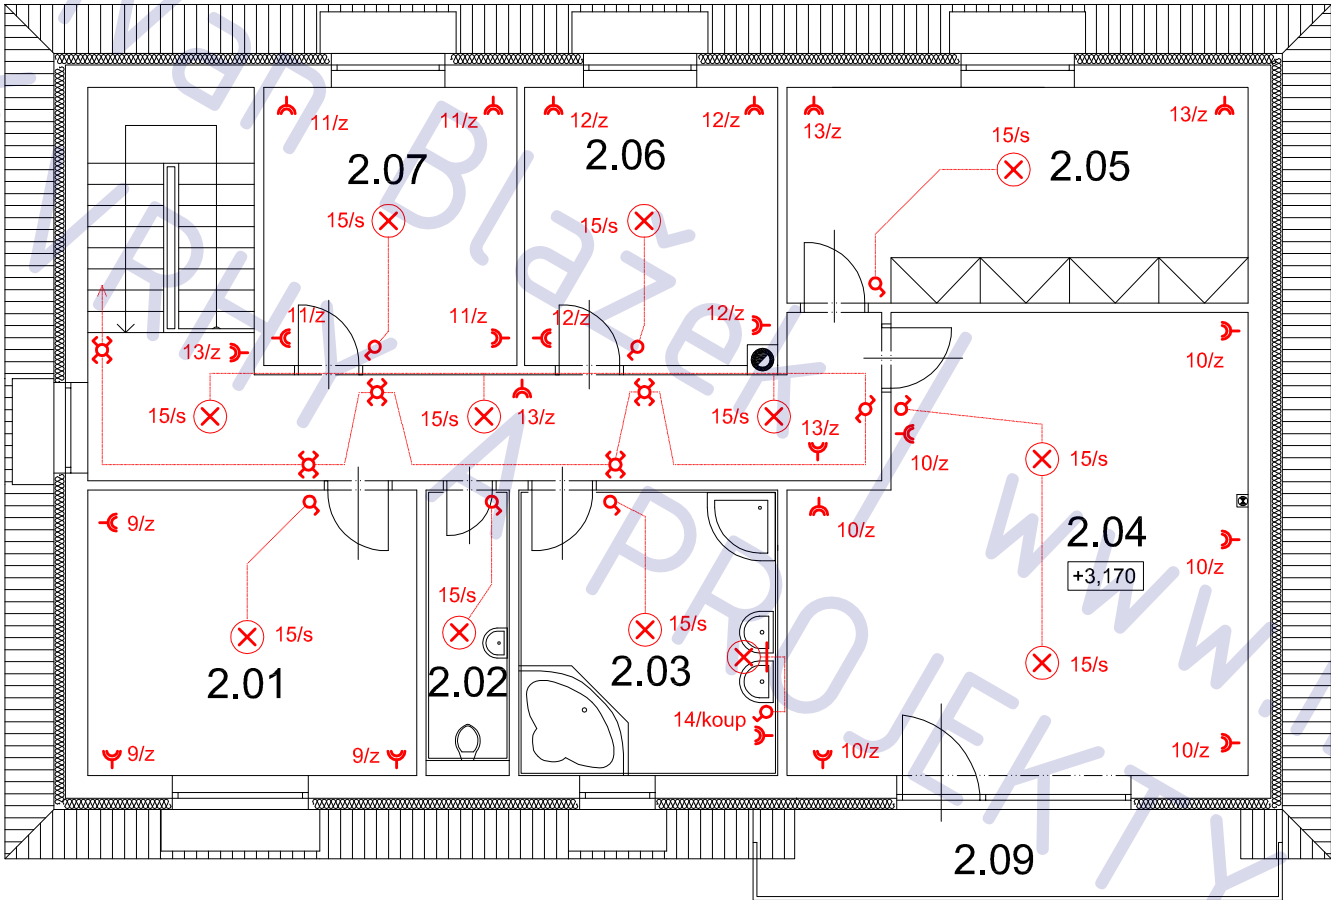

průřezy vodičů

okruhy 10 A ... CYKY 1,5 mm²
okruhy 16 A ... CYKY 2,5 mm²

novostavba RODINNÉHO DOMU
parc. 61/6, Přezletice

adresa Přezletice
katastrální území a parcelní číslo
parc. 61/6, Přezletice 735302
stavebník
Skolilová Barbora
Gabčíkova 1384/5
Praha, Libeň (Praha 8)
182 00

stupeň projektu DSP

část projektu stavební část

měřítko 1 : 100

datum 06.2012

projektant Ing. Ivan Blažek


vypracovali Ing. Ivan Blažek

název výkresu elektro - 2.NP

číslo výkresu T09

POZNÁMKA

tato dokumentace nenahrazuje prováděcí dokumentaci stavby

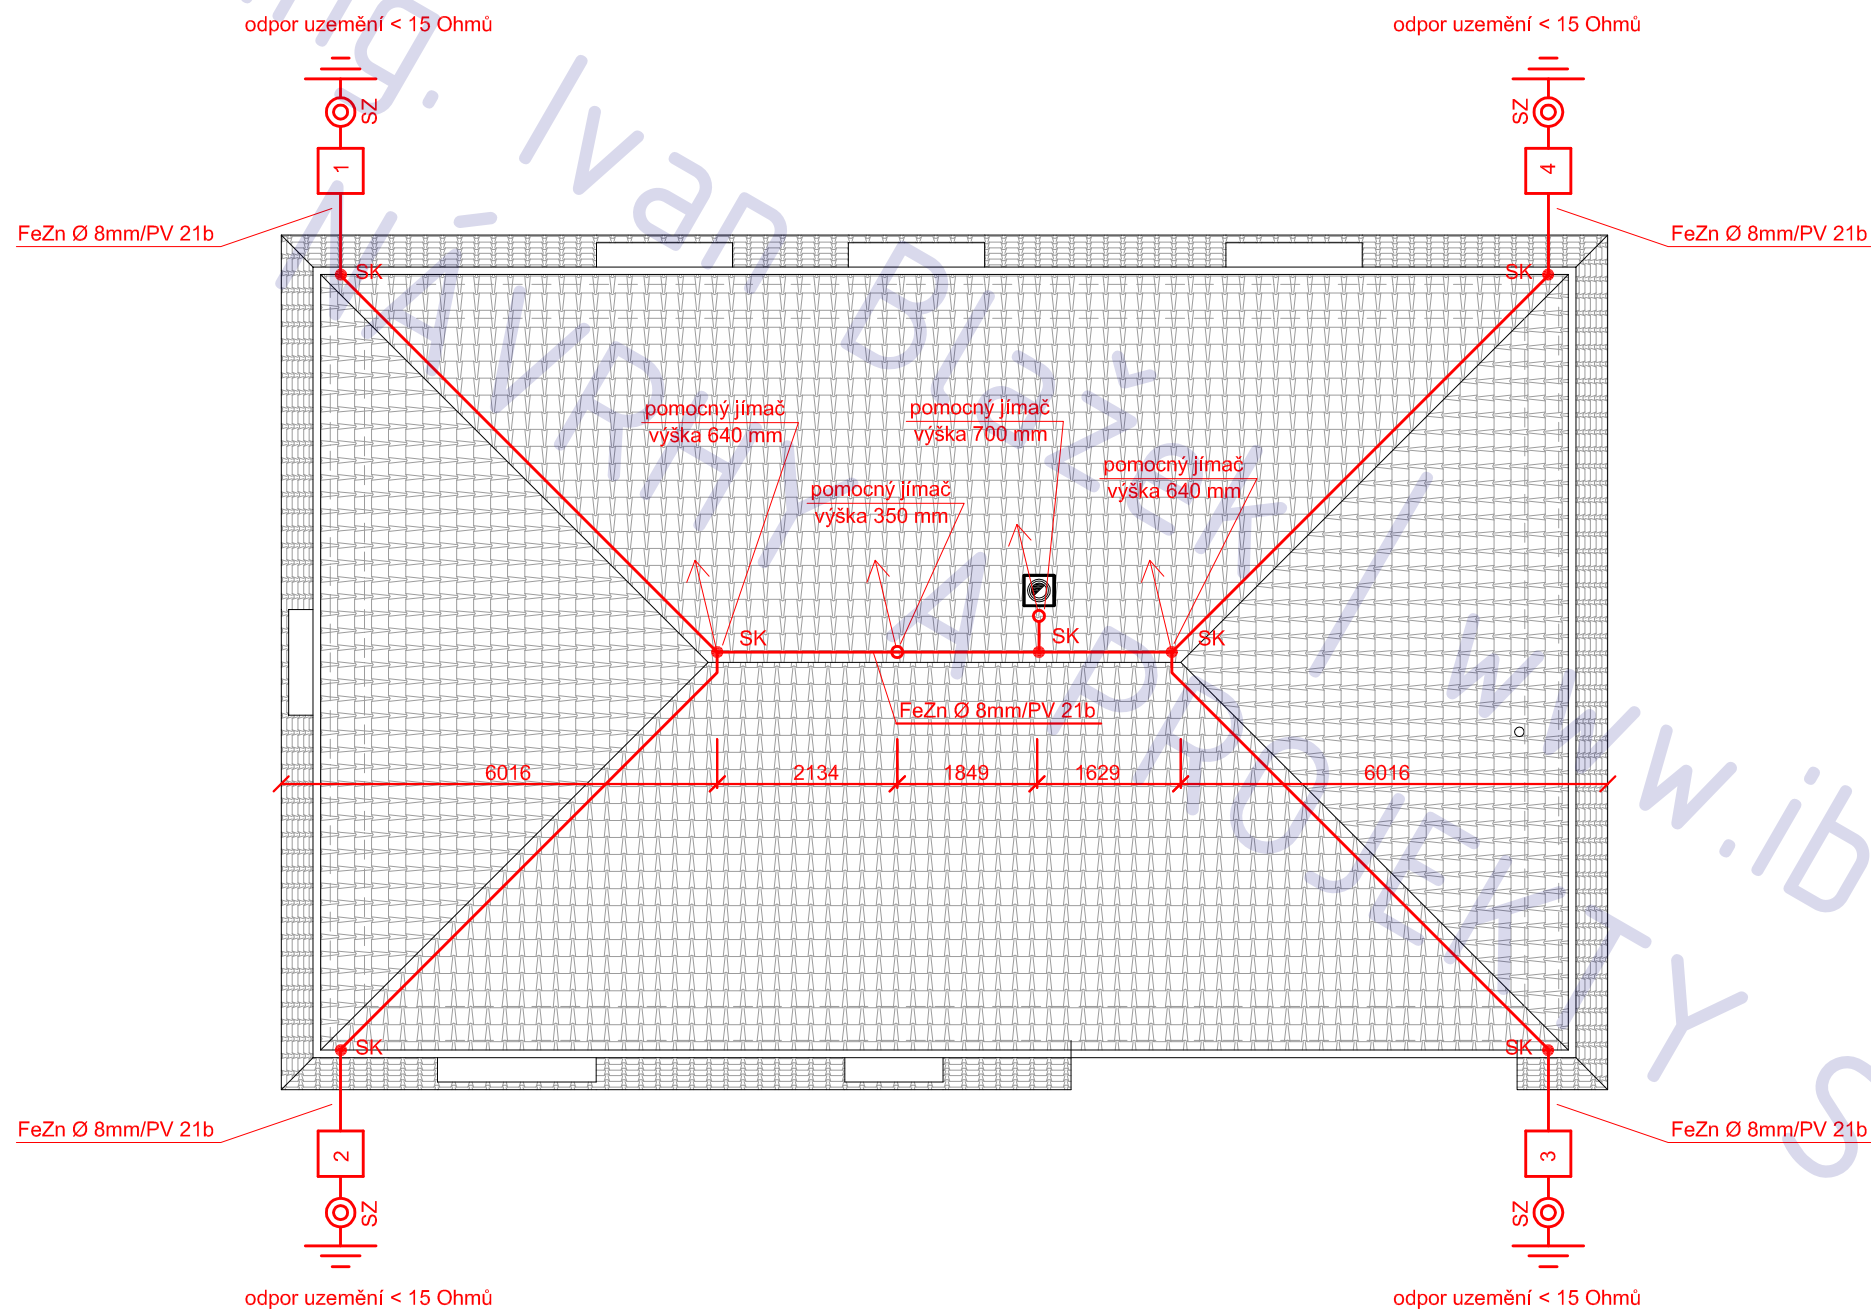

novostavba RODINNÉHO DOMU
parc. 61/6, Přezletice

adresa Přezletice
katastrální území a parcelní číslo
parc. 61/6, Přezletice 735302
stavebník
Skolilová Barbora
Gabčíkova 1384/5
Praha, Libeň (Praha 8)
182 00

stupeň projektu
DSP

část projektu
stavební část

měřítko
1 : 100

datum
06.2012

projektant
Ing. Ivan Blažek

vypracovali
Ing. Ivan Blažek

název výkresu
bleskosvod

číslo výkresu
T10

POZNÁMKA

tato dokumentace nenahrazuje prováděcí dokumentaci stavby

