

LEGENDA

- ① elektroměrný pilíř
- ② kanalizační šachta Ø 400
- ③ vodoměrná šachta
- ④ vsakovací objekt

- zpevněné plochy - zámková, dlažba
- zpevněné plochy - trav. tvárnice
- plot s dřevěnou výplní na podezdívce
- pletivový plot

- elektro
- voda
- kanalizace splašková
- kanalizace dešťová

novostavba RODINNÉHO DOMU parc. 122/72, Stará Lysá

adresa Stará Lysá
katastrální území a parcelní číslo
parc. 122/72, kú Stará Lysá 753807
stavebník
Stanislav Sosna
Třebízského 1194/5
Lysá nad Labem
289 22

stupeň projektu DSP

část projektu stavební část

měřítko 1 : 250

datum 06.2012

projektant Ing. Ivan Blažek


vypracovali Ing. Ivan Blažek

název výkresu situace 1 : 250

číslo výkresu C02

POZNÁMKA

tato dokumentace nenahrazuje prováděcí dokumentaci stavby

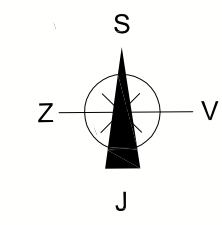

POZNÁMKA

tato dokumentace nenahrazuje prováděcí dokumentaci stavby

novostavba RODINNÉHO DOMU
 parc. 122/72, Stará Lysá

adresa Stará Lysá

katastrální území a parcelní číslo

parc. 122/72, kú Stará Lysá 753807

stavebník

Stanislav Sosna
 Třebéžského 1194/5
 Lysá nad Labem
 289 22

stupeň projektu DSP

část projektu stavební část

měřítko 1 : 2000

datum 06.2012

projektant Ing. Ivan Blažek

vypracovali Ing. Ivan Blažek


název výkresu **SITUACE 1: 2000**

číslo výkresu **A03b**

STAVEBNÍ ČÁST

Novostavba RD Stará Lysá (Nymburk)

Ing. Iva Březková / www.ib-projekt.cz
NÁVRHY A PROJEKTY STAVEB

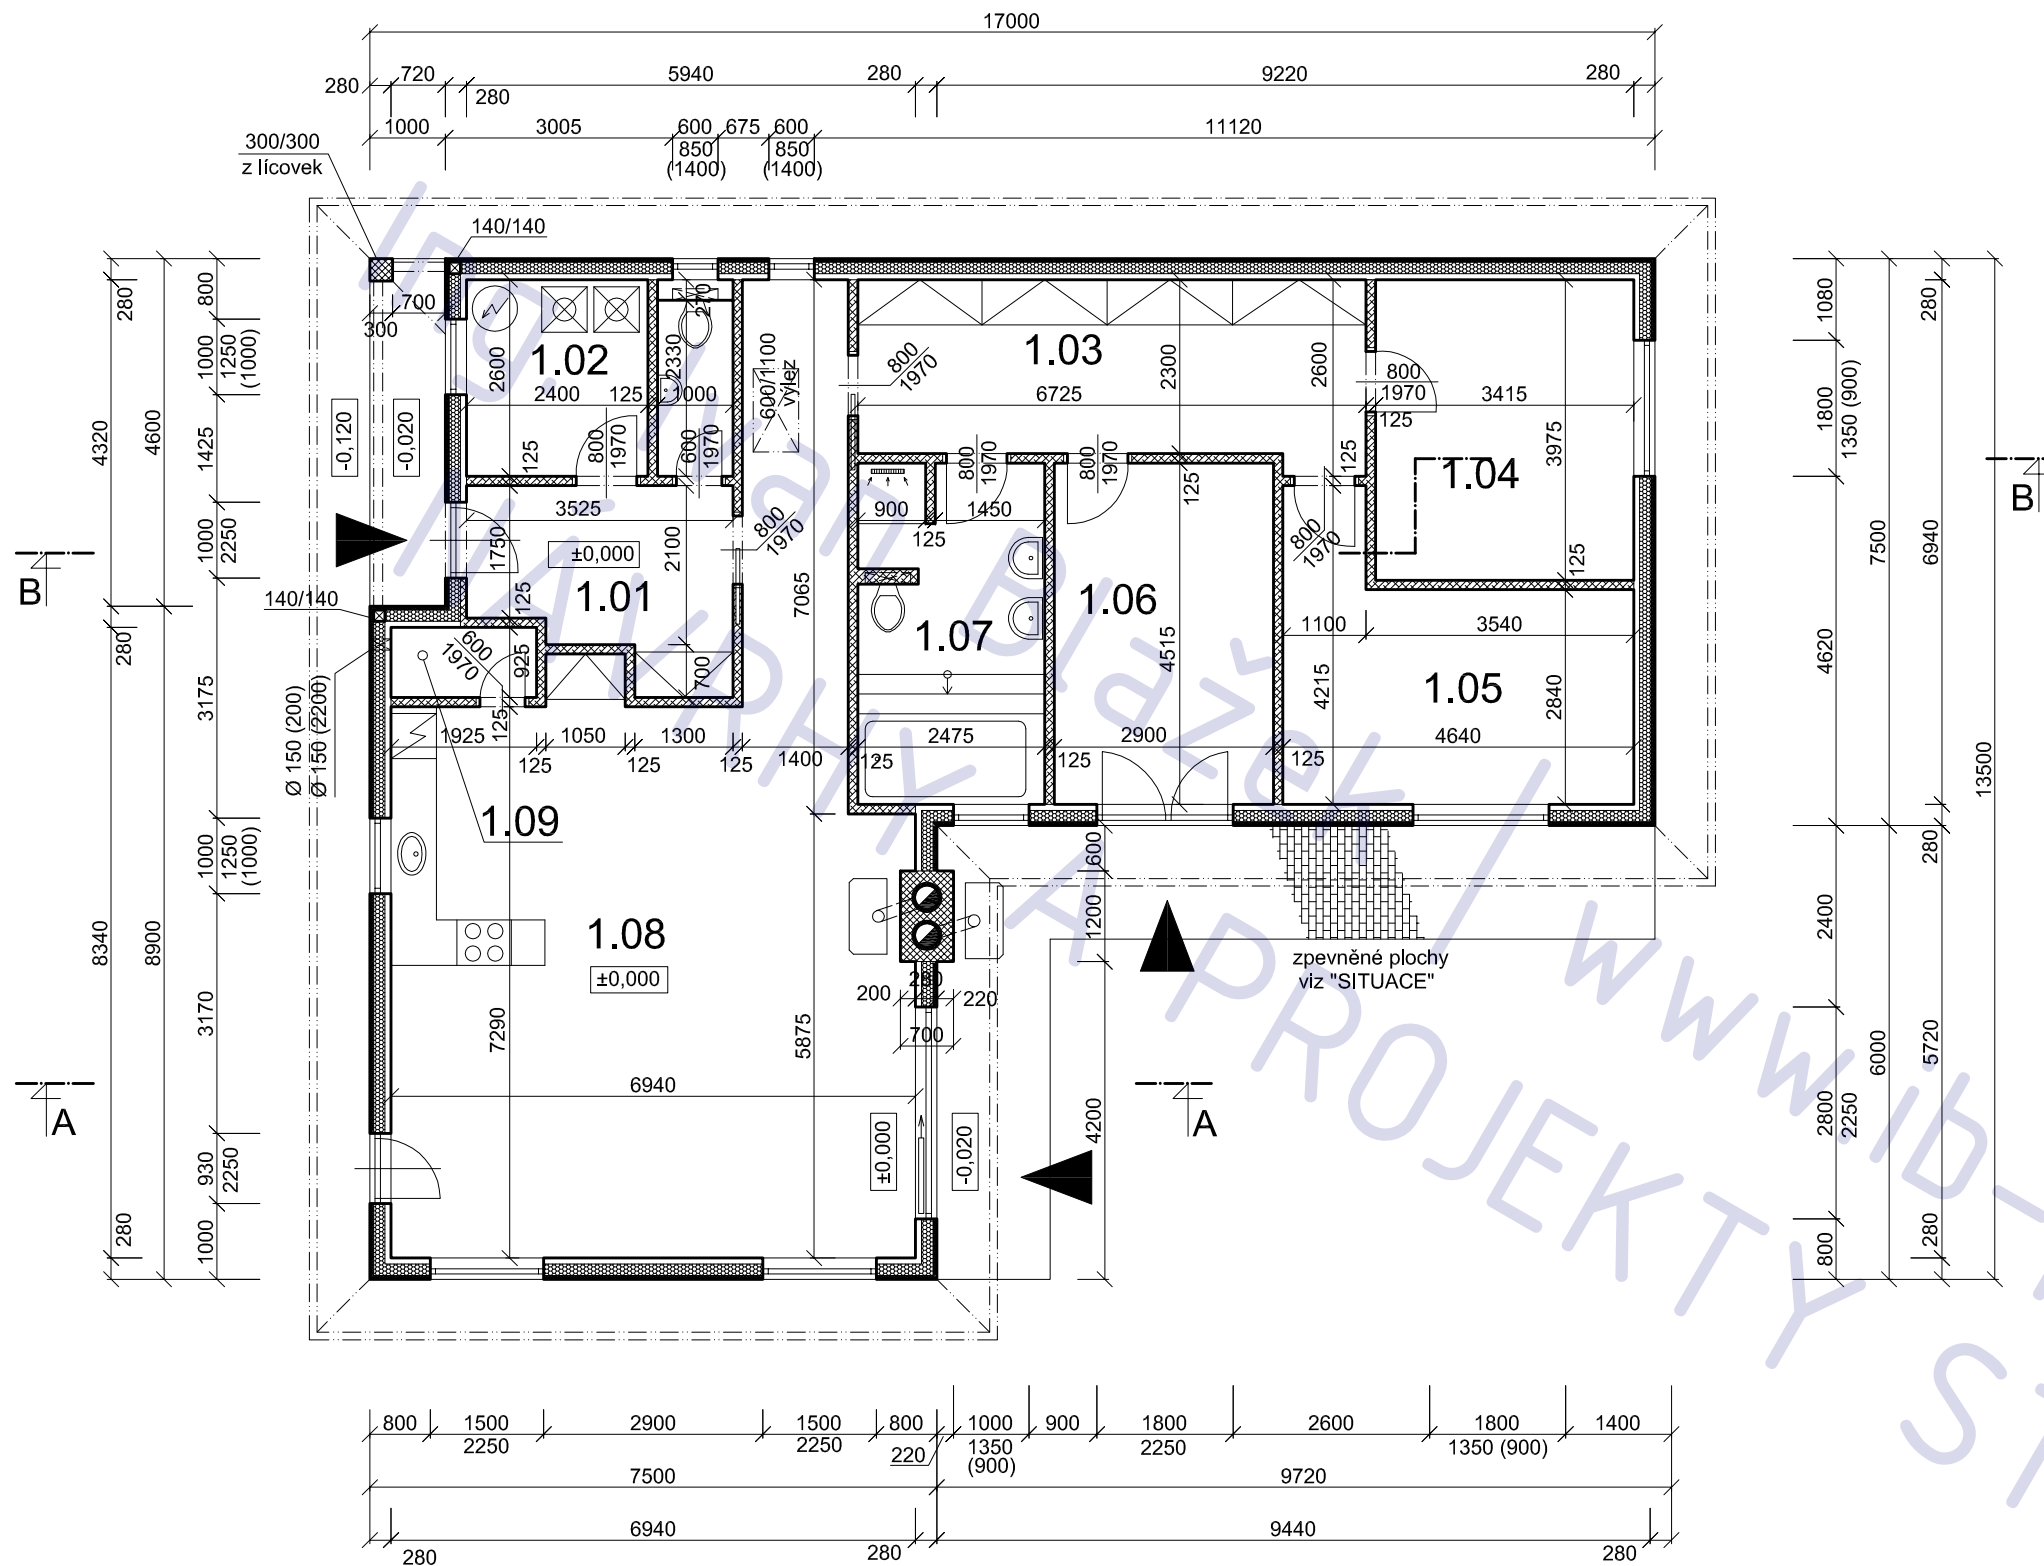


LEGENDA MÍSTNOSTÍ

ozn.	účel	podlaha	
		m 2	povrch
1.01	zádveří	7,9	ker. dlažba
1.02	tech. komora	7,8	ker. dlažba
1.03	šatna/chodba	15,0	ker. dlažba
1.04	pokoj	13,5	ker. dlažba
1.05	pokoj	14,7	ker. dlažba
1.06	ložnice	13,1	ker. dlažba
1.07	koupelna	11,1	ker. dlažba
1.08	ob. pokoj + kk	57,9	ker. dlažba
1.09	spíž	1,8	ker. dlažba

LEGENDA MATERIÁLU

	obvodová stěna THERMOPANEL
	SDK dělicí stěna
	zdivo z CP
	beton
	železobeton

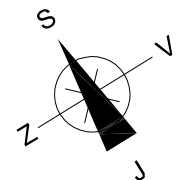

novostavba RODINNÉHO DOMU
parc. 122/72, Stará Lysá

adresa Stará Lysá

katastrální území a parcelní číslo
parc. 122/72, kú Stará Lysá 753807

stavebník
Stanislav Sosna
Třebízského 1194/5
Lysá nad Labem
289 22

stupeň projektu DSP

část projektu stavební část

měřítko 1 : 100

datum 06.2012

projektant Ing. Ivan Blažek


vypracovali Ing. Ivan Blažek

název výkresu 1.NP

číslo výkresu A02

POZNÁMKA

tato dokumentace nenahrazuje prováděcí dokumentaci stavby

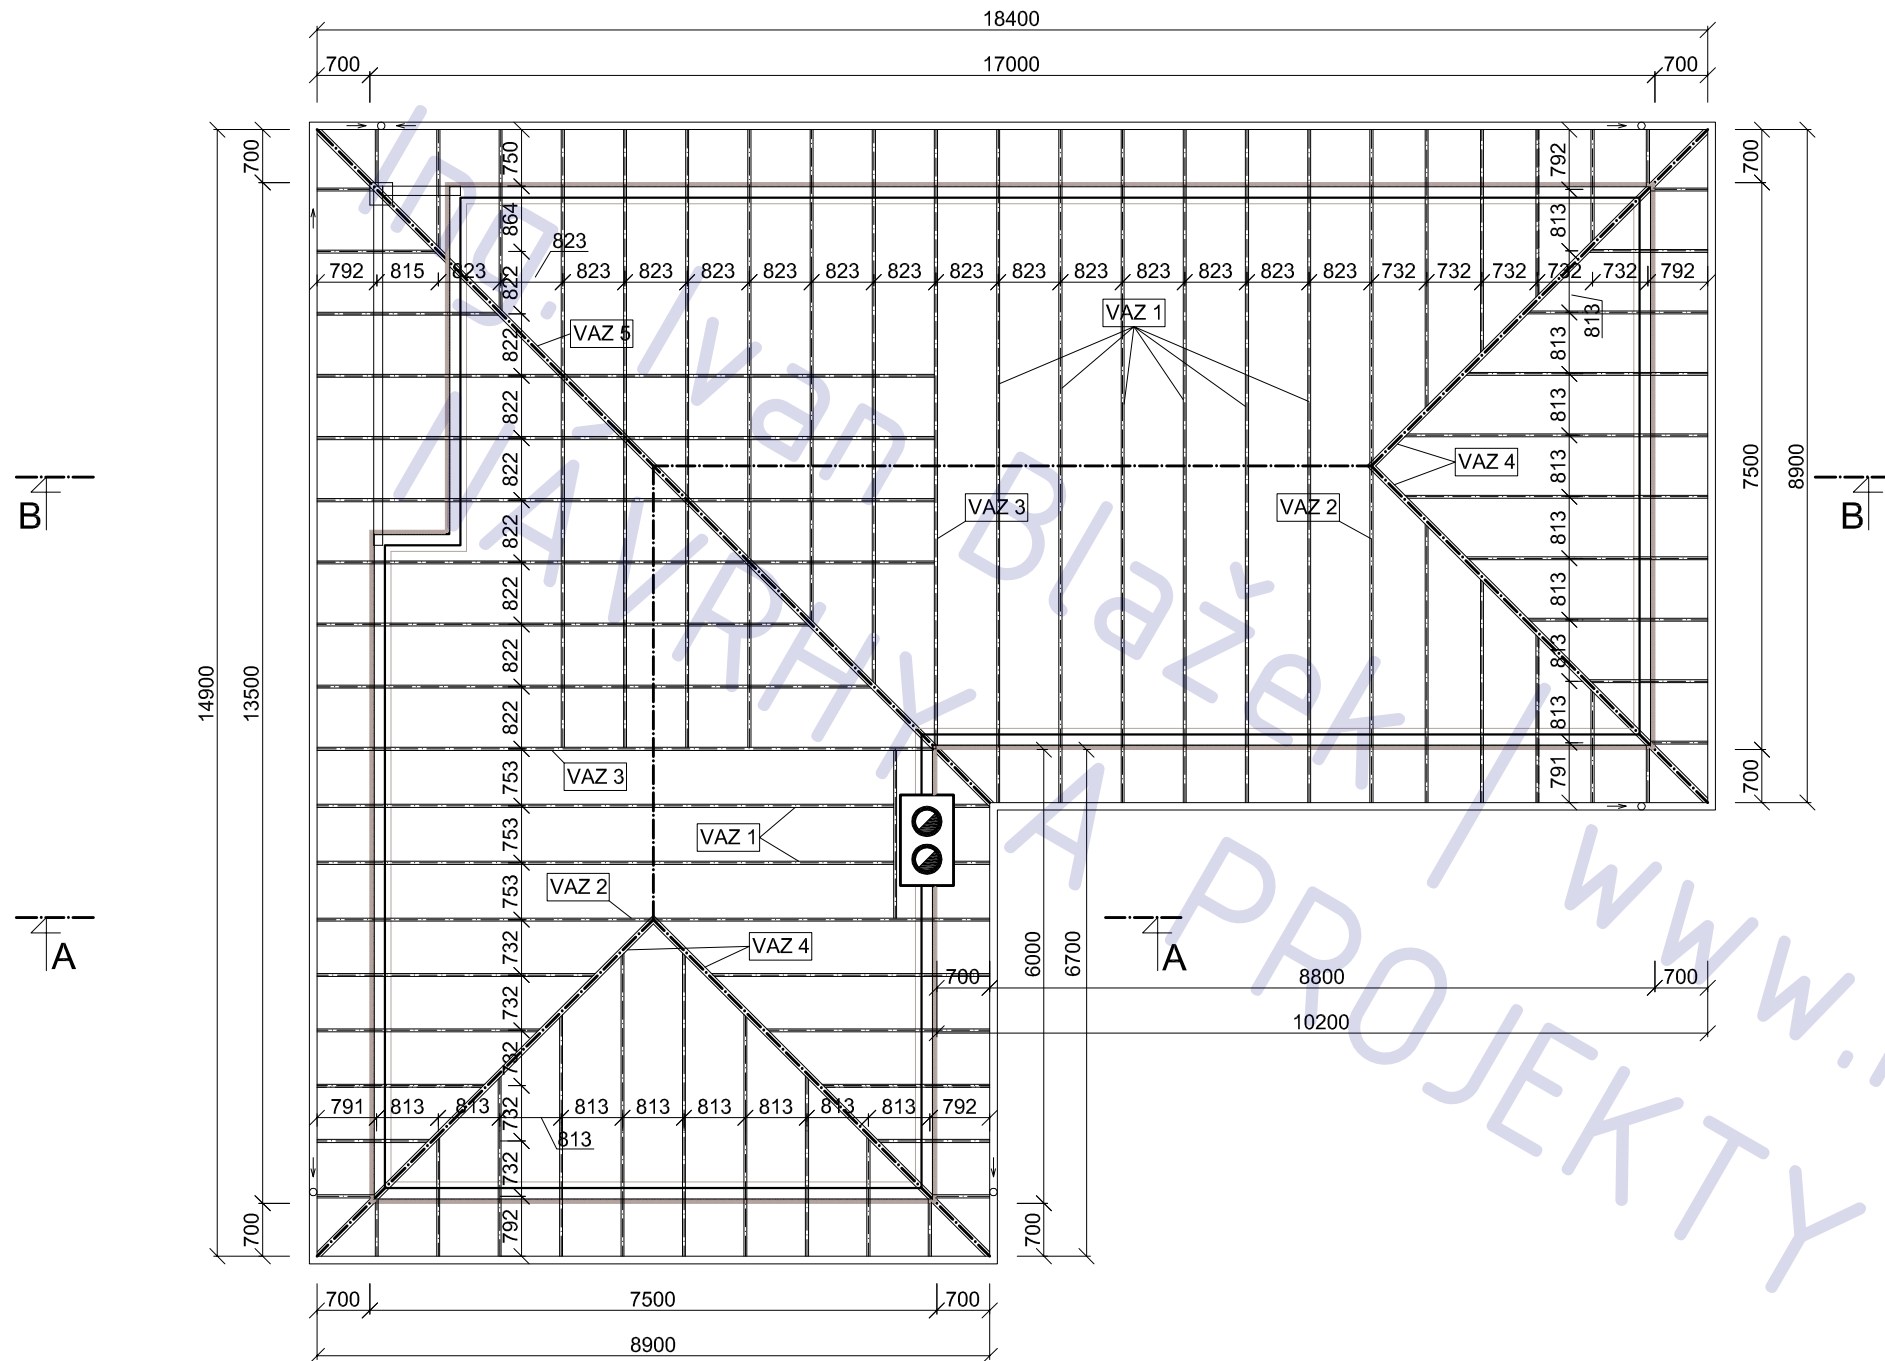


	h. pas = 40/160
	d. pas = 40/160
	diag. / sloup. = 40/160
VAZ 1	vazník běžného pole
	h. pas = 2 x 40/160
	d. pas = 2 x 40/160
	diag. / sloup. = 40/160
VAZ 2	vazník nesoucí valbu
	h. pas = 2 x 40/160
	d. pas = 2 x 40/160
	diag. / sloup. = 40/160
VAZ 3	zesílený vazník
	h. pas = 2 x 40/160
	d. pas = 2 x 40/160
	diag. / sloup. = 40/160
VAZ 4	vazník nárožní
	h. pas = 2 x 40/160
	d. pas = 2 x 40/160
	diag. / sloup. = 40/160
VAZ 5	vazník nárožní / úžlabní
	h. pas = 40/160
	d. pas = 40/160
	diag. / sloup. = 40/160
OSTATNÍ VAZNÍKY	

(určení přesné geometrie vazníků není součástí této PD !!)

POZNÁMKA

- řezivo S1
- sklon 22°
- krytina: pálená / betonová taška

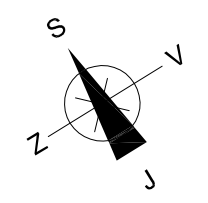

novostavba RODINNÉHO DOMU
parc. 122/72, Stará Lysá

adresa Stará Lysá

katastrální území a parcelní číslo

parc. 122/72, kú Stará Lysá 753807

stavebník

Stanislav Sosna
Třebízského 1194/5
Lysá nad Labem
289 22

stupeň projektu DSP

část projektu stavební část

měřítko 1 : 100

datum 06.2012

projektant Ing. Ivan Blažek


vypracovali Ing. Ivan Blažek

název výkresu KROV

číslo výkresu A03

POZNÁMKA

tato dokumentace nenahrazuje prováděcí dokumentaci stavby

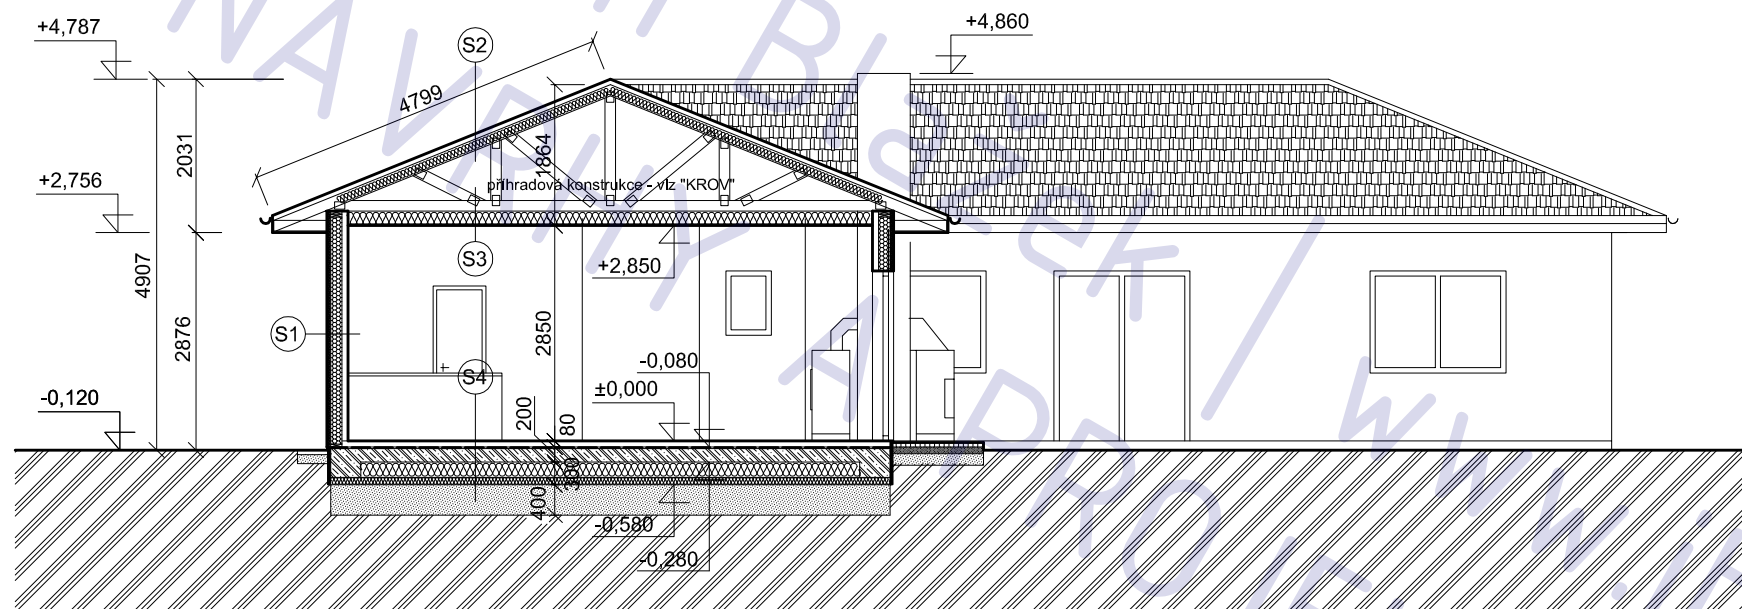

LEGENDA MATERIÁLU

	obvodová stěna THERMOPANEL
	SDK dělicí stěna
	zdivo z CP
	beton
	železobeton

novostavba RODINNÉHO DOMU
 parc. 122/72, Stará Lysá

adresa Stará Lysá

katastrální území a parcelní číslo

parc. 122/72, kú Stará Lysá 753807

stavebník

Stanislav Sosna
 Třebízského 1194/5
 Lysá nad Labem
 289 22

stupeň projektu

DSP

část projektu

stavební část

měřítko

1 : 100

datum

06.2012

projektant

Ing. Ivan Blažek

vypracovali

Ing. Ivan Blažek

název výkresu


ŘEZ A-A

číslo výkresu






A04

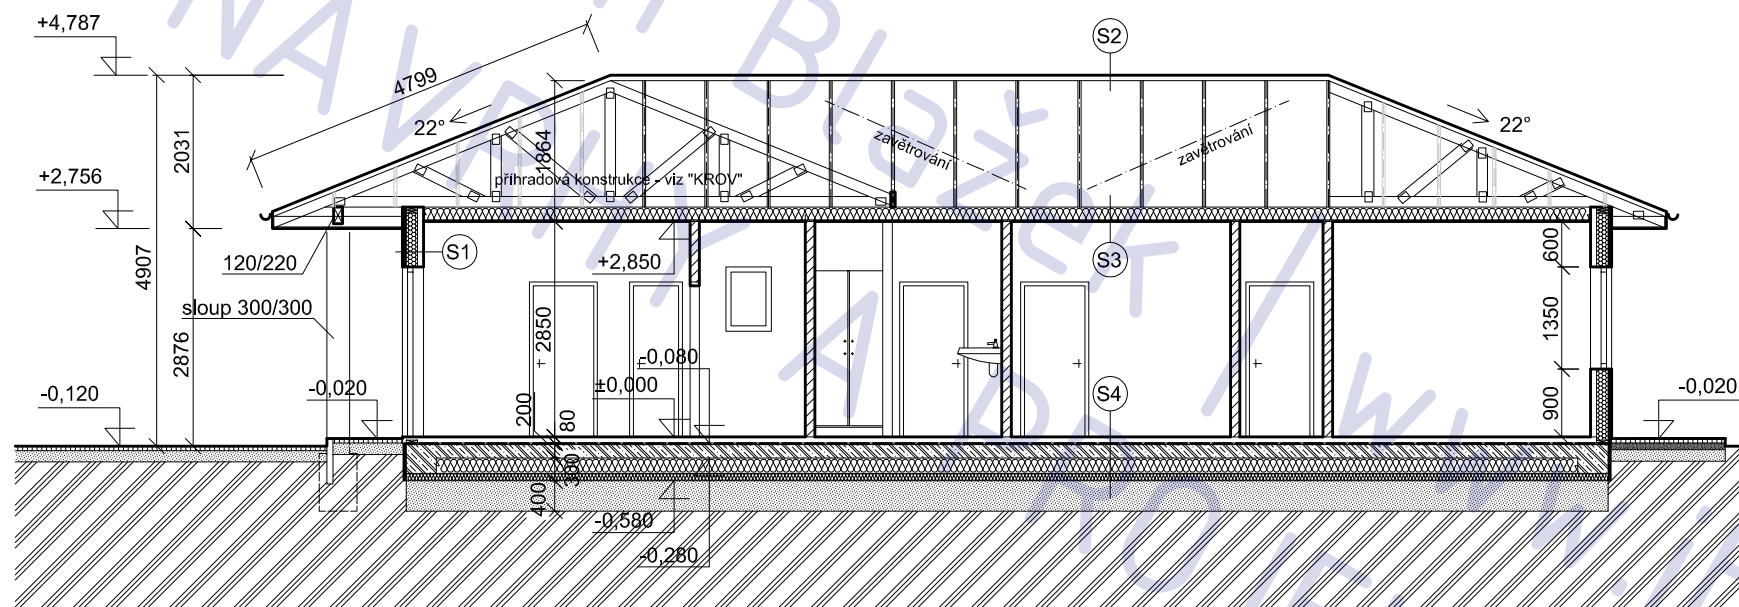POZNÁMKA

tato dokumentace nenahrazuje prováděcí dokumentaci stavby



LEGENDA MATERIÁLU

-  obvodová stěna THERMOPANEL
-  SDK dělicí stěna
-  zdivo z CP
-  beton
-  železobeton

novostavba RODINNÉHO DOMU parc. 122/72, Stará Lysá

adresa Stará Lysá

katastrální území a parcelní číslo

parc. 122/72, kú Stará Lysá 753807

stavebník

Stanislav Sosna
Třebízského 1194/5
Lysá nad Labem
289 22

stupeň projektu

DSP

část projektu

stavební část

měřítko

1 : 100

datum

06.2012

projektant

Ing. Ivan Blažek

vypracovali

Ing. Ivan Blažek

název výkresu

ŘEZ B-B


číslo výkresu

A05


POZNÁMKA

tato dokumentace nenahrazuje prováděcí dokumentaci stavby

POHLED SEVERO - ZÁPAD

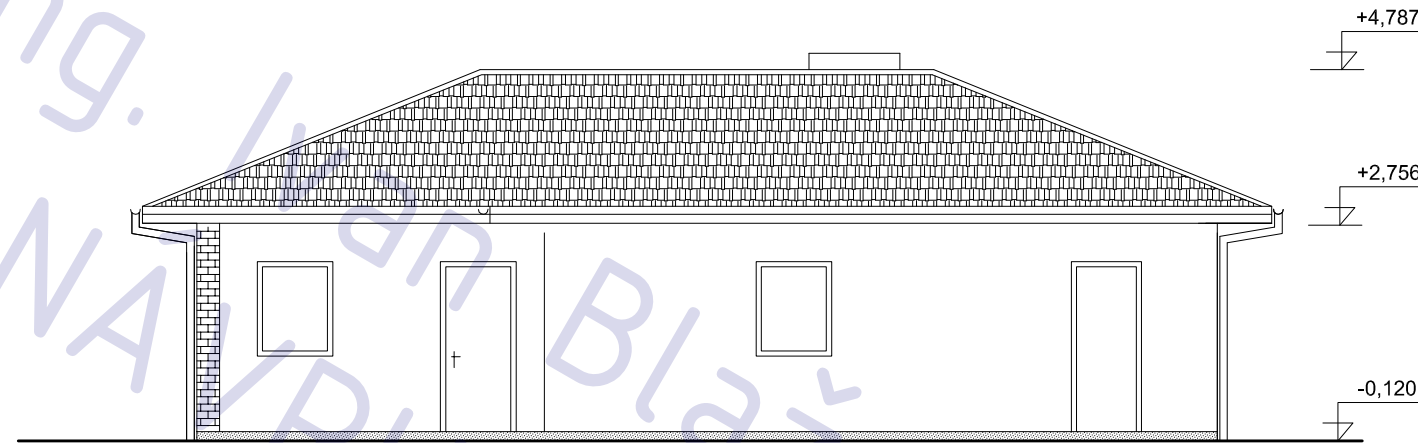

POHLED JIHO - ZÁPAD

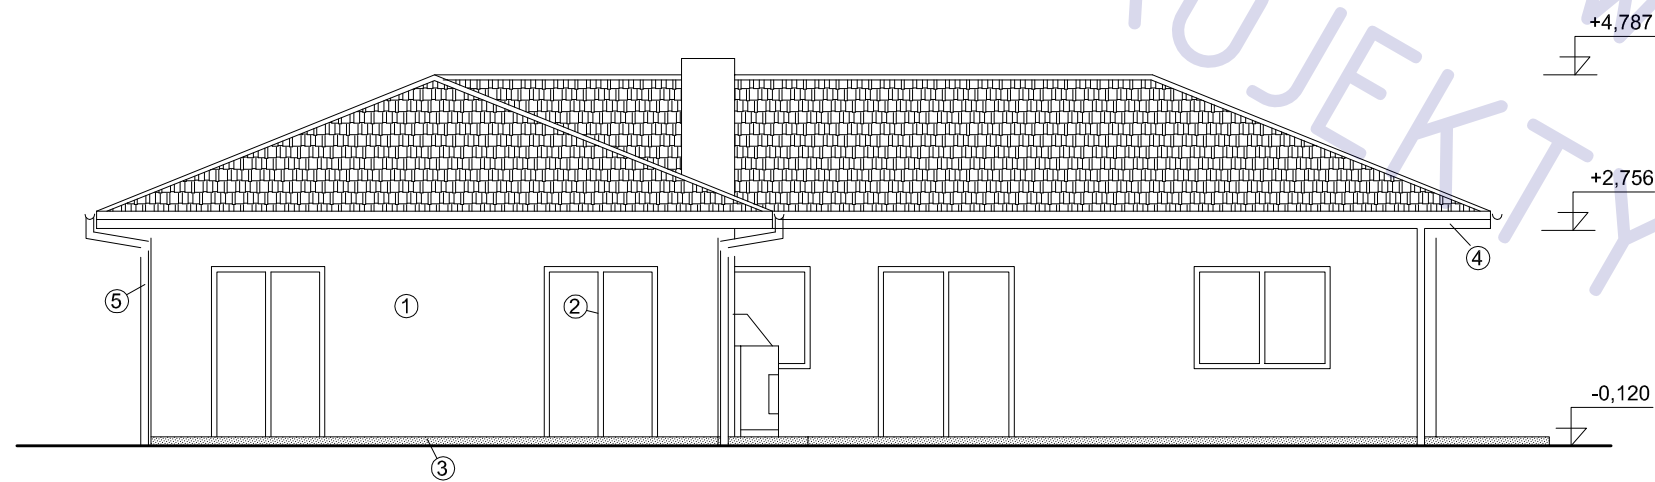

LEGENDA

ozn.	povrch	barva
1	fasáda - silikátová omítka	bílo - žlutá
2	okna - plast	imitace dřeva
3	sokl - marmorit	šedá
4	dřevěné prvky (podbití)	hnědá lazura
5	klempířské prvky - ZnTi	šedá lesk

novostavba RODINNÉHO DOMU
parc. 122/72, Stará Lysá

adresa Stará Lysá

katastrální území a parcelní číslo

parc. 122/72, kú Stará Lysá 753807

stavebník

Stanislav Sosna
Třebízského 1194/5
Lysá nad Labem
289 22

stupeň projektu

DSP

část projektu

stavební část

měřítko

1 : 100

datum

06.2012

projektant

Ing. Ivan Blažek

vypracovali

Ing. Ivan Blažek

název výkresu

POHLEDY I.


číslo výkresu

A06


POZNÁMKA

tato dokumentace nenahrazuje prováděcí dokumentaci stavby

POHLED JIHO - VÝCHOD

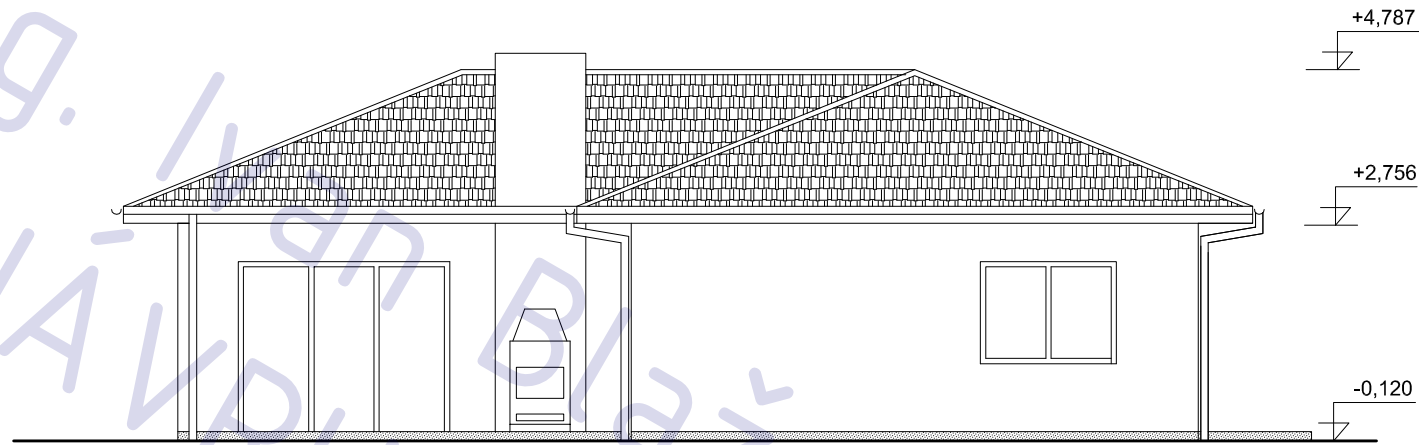

POHLED SEVERO - VÝCHOD

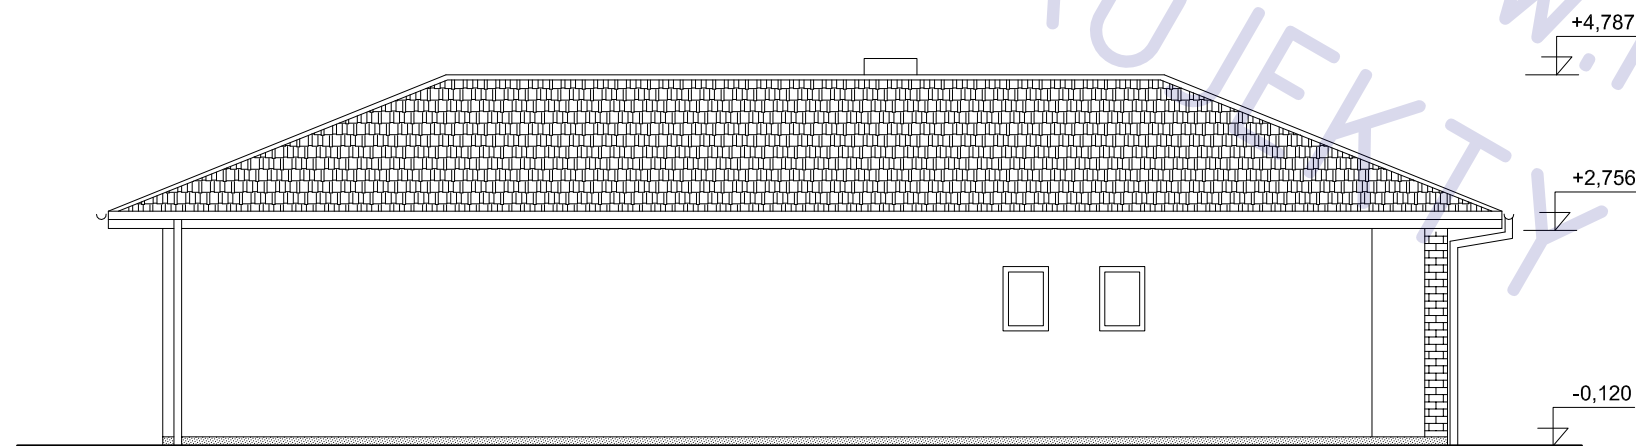

novostavba RODINNÉHO DOMU
parc. 122/72, Stará Lysá

adresa Stará Lysá

katastrální území a parcelní číslo

parc. 122/72, kú Stará Lysá 753807

stavebník

Stanislav Sosna
Třebízského 1194/5
Lysá nad Labem
289 22

stupeň projektu

DSP

část projektu

stavební část

měřítko

1 : 100

datum

06.2012

projektant

Ing. Ivan Blažek

vypracovali

Ing. Ivan Blažek

název výkresu





POHLEDY II.

číslo výkresu

A07

POZNÁMKA

tato dokumentace nenahrazuje prováděcí dokumentaci stavby

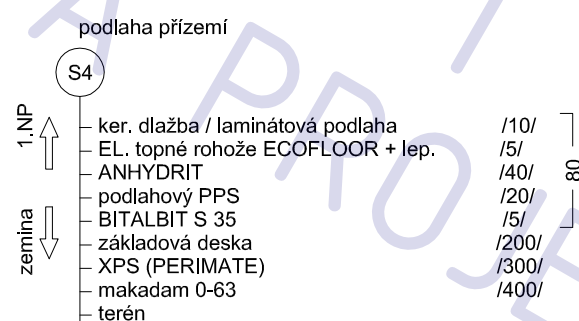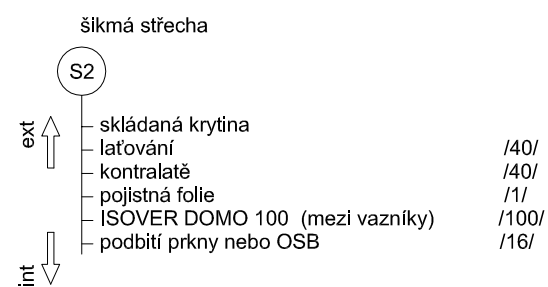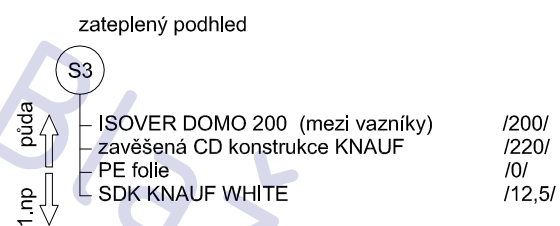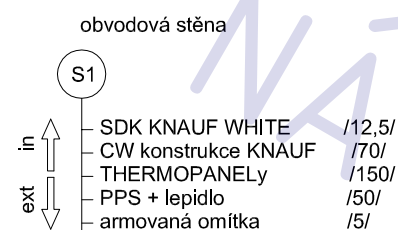

novostavba RODINNÉHO DOMU
parc. 122/72, Stará Lysá

adresa Stará Lysá

katastrální území a parcelní číslo
parc. 122/72, kú Stará Lysá 753807

stavebník
Stanislav Sosna
Třebízského 1194/5
Lysá nad Labem
289 22

stupeň projektu DSP

část projektu stavební část

měřítko 1 : 100

datum 06.2012

projektant Ing. Ivan Blažek

vypracovali Ing. Ivan Blažek

název výkresu SKLADBY

číslo výkresu A08


POZNÁMKA

tato dokumentace nenahrazuje prováděcí dokumentaci stavby

ČÁST TZB

Novostavba RD Stará Lysá (Nymburk)

Ing. Ivan Blážek / www.ib-projekt.cz
NÁVRHY A PROJEKTY STAVEB

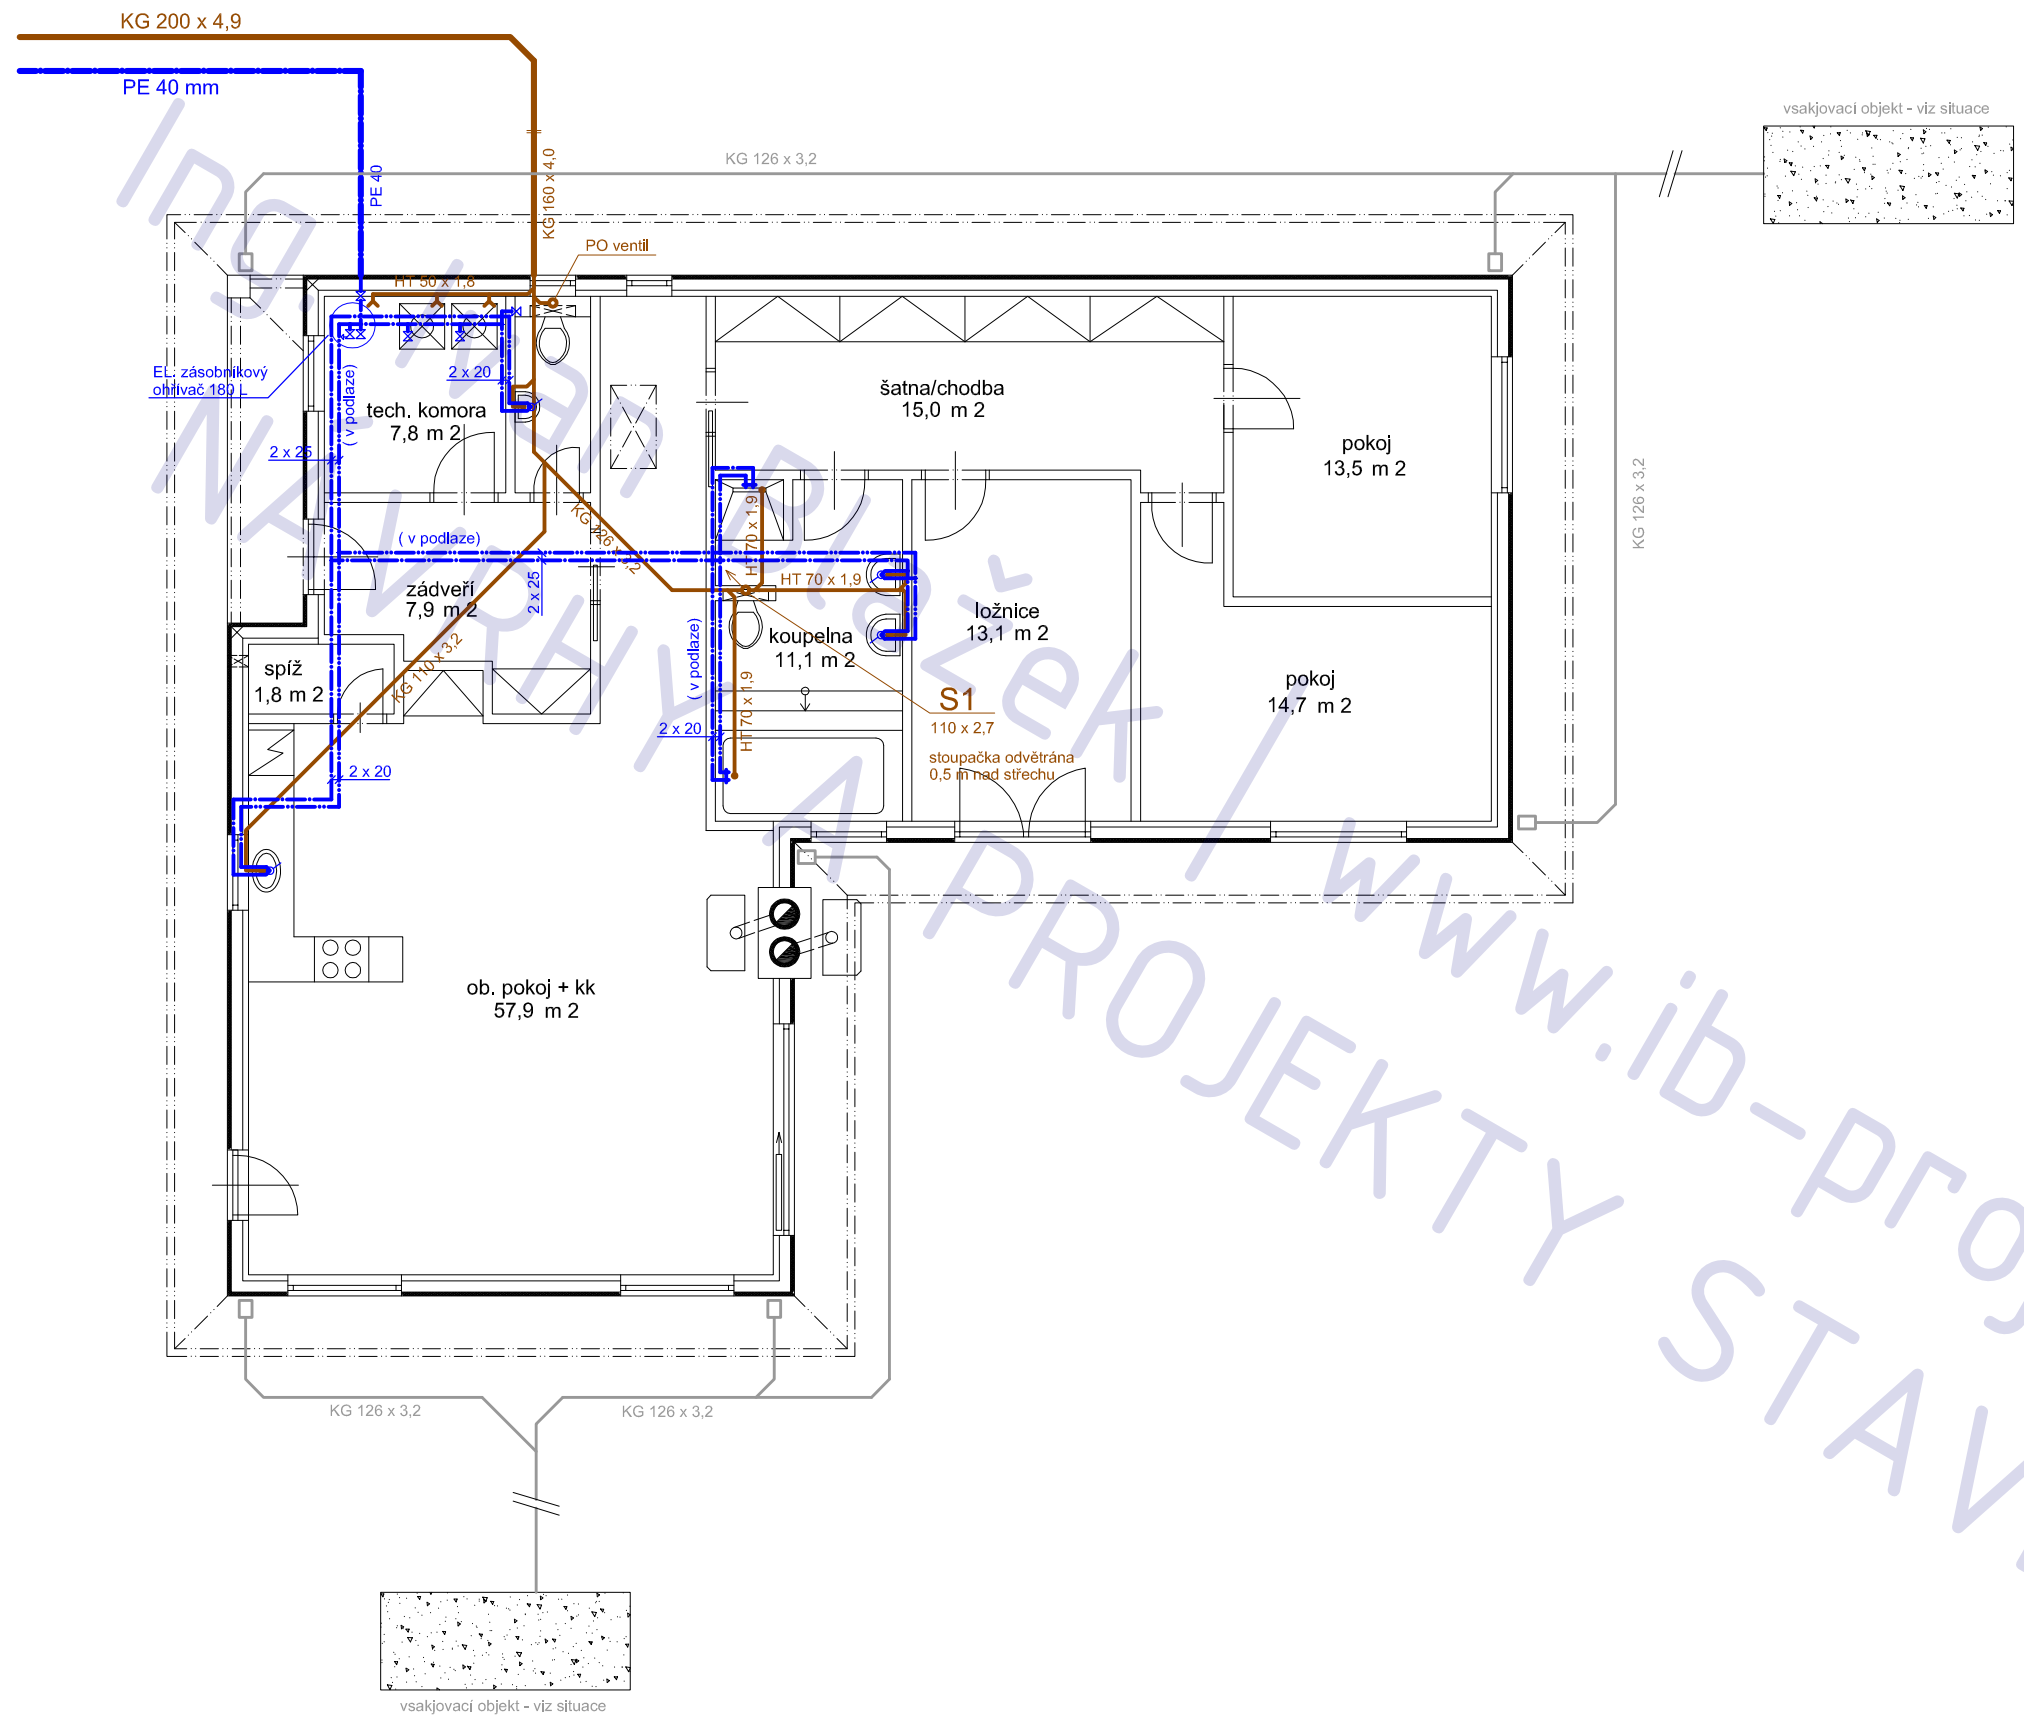

- ← voda
- kanalizace splašková
- kanalizace dešťová

**novostavba RODINNÉHO DOMU
parc. 122/72, Stará Lysá**

adresa Stará Lysá

katastrální území a parcelní číslo

parc. 122/72, kú Stará Lysá 753807

stavebník

Stanislav Sosna
Třebízského 1194/5
Lysá nad Labem
289 22

stupeň projektu DSP

část projektu část TZB

měřítko 1 : 100

datum 06.2012

projektant Ing. Ivan Blažek



vypracovali Ing. Ivan Blažek

název výkresu **kanalizace, voda**

číslo výkresu **T02**

POZNÁMKA

tato dokumentace nenahrazuje prováděcí dokumentaci stavby

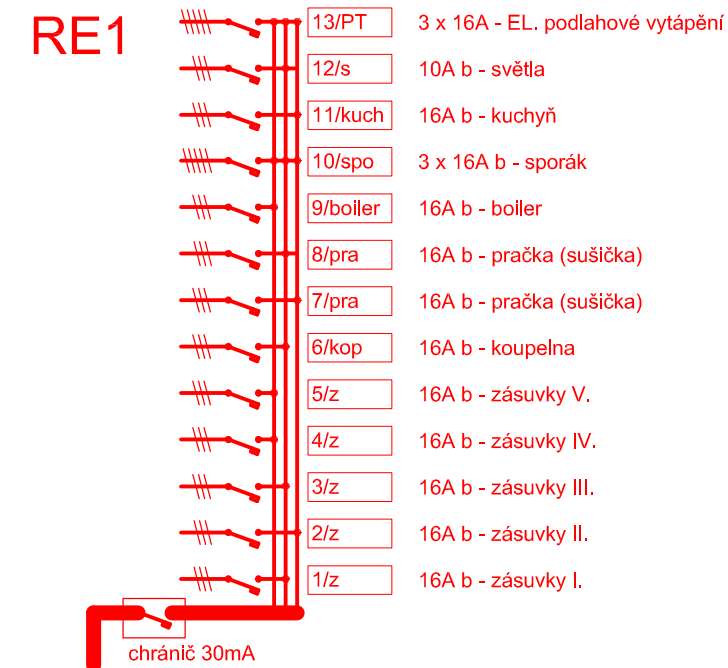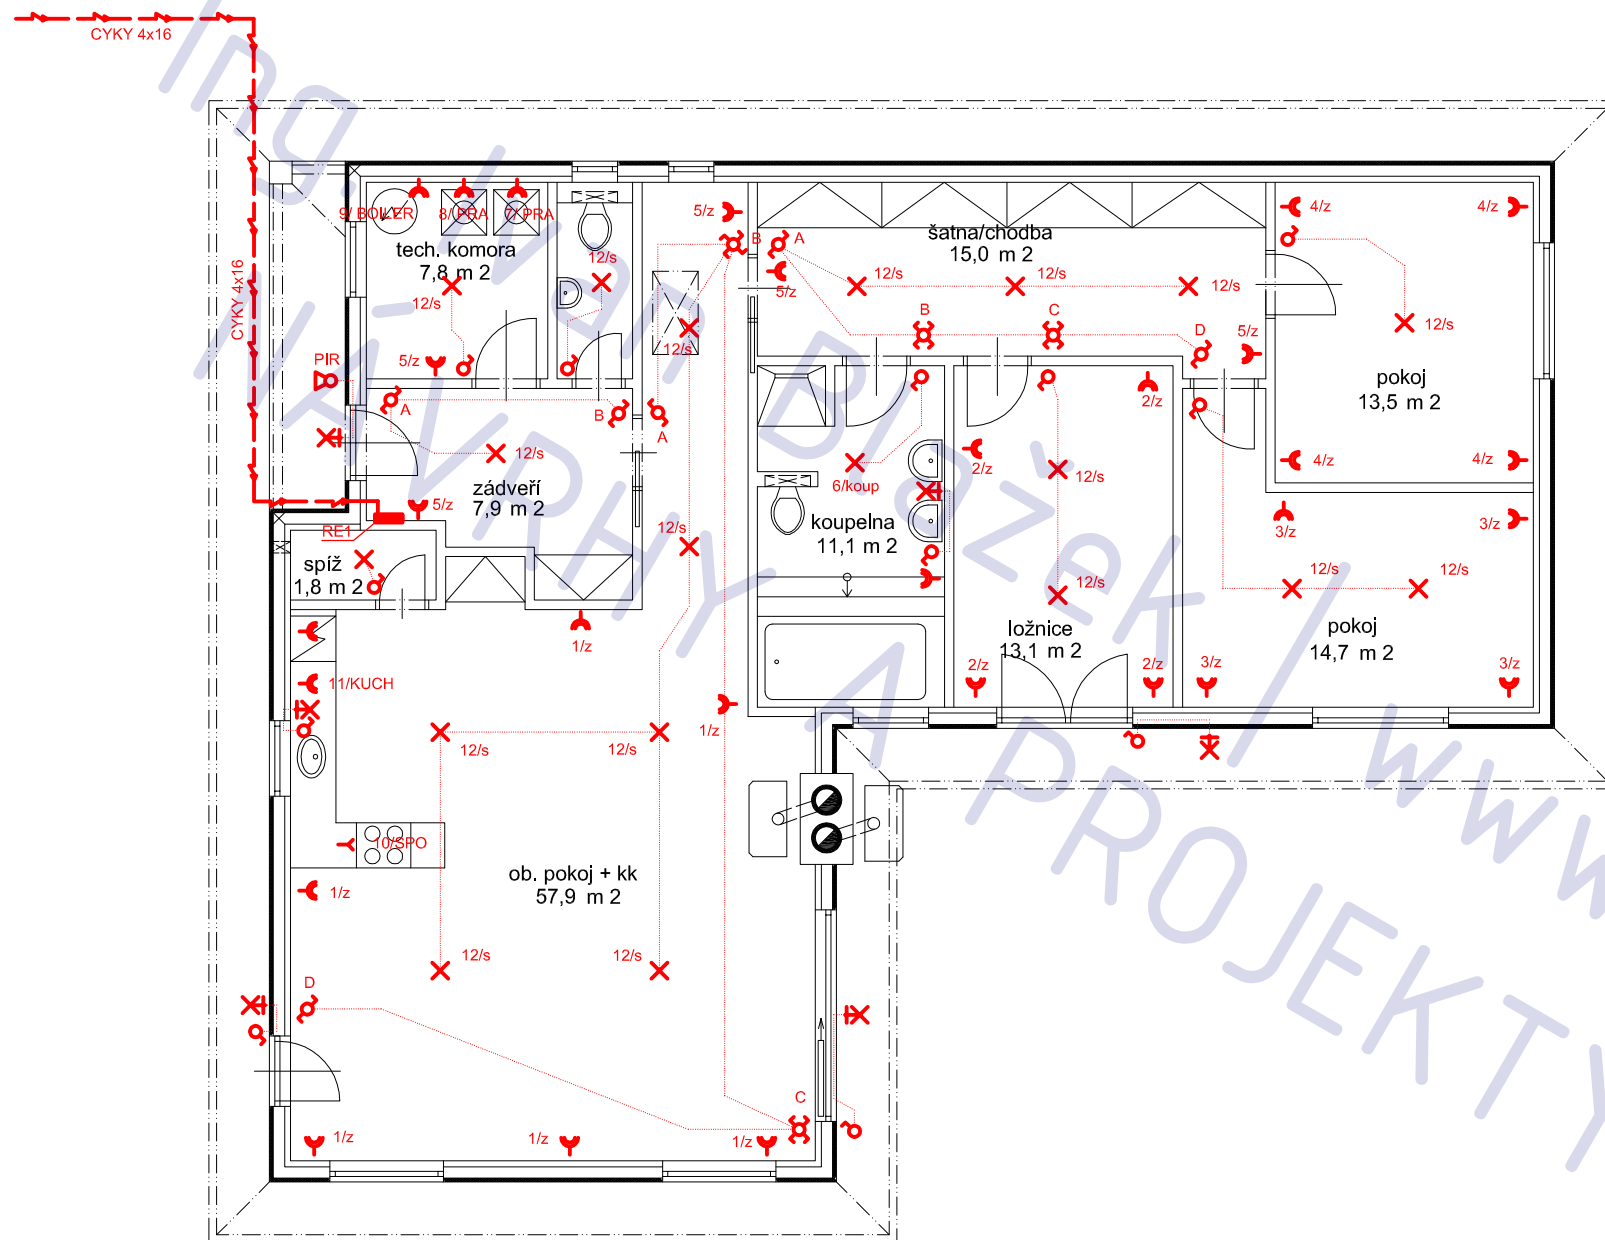

**novostavba RODINNÉHO DOMU
parc. 122/72, Stará Lysá**

adresa Stará Lysá

katastrální území a parcelní číslo
parc. 122/72, kú Stará Lysá 753807

stavebník
Stanislav Sosna
Třebízského 1194/5
Lysá nad Labem
289 22

stupeň projektu DSP

část projektu část TZB

měřítko 1 : 100

datum 06.2012

projektant Ing. Ivan Blažek

vypracovali Ing. Ivan Blažek

název výkresu **elektro**

číslo výkresu **T04**

POZNÁMKA

tato dokumentace nenahrazuje prováděcí dokumentaci stavby