

1: 500

LEGENDA

- hranice parcel dle KN
- - - hranice parcel ve vlastnictví stavebníka
- oplocení - pletivo v = 1,6 m
- oplocení - sloupky + dřevěná pole, v = 1,6 m

zpevněné plochy - zámková dlažba

- přípojka elektro
- přípojka vody
- přípojka kanalizace splašková
- kanalizace dešťová

- ① elektroměrný piliř (existující)
- ② vodoměrná šachta (plánovaná)
- ③ jímka (plánovaná)
- ④ vsakovací objekt (plánovaný)

novostavba RD, Hora Svatého Šebestiána

adresa
Hora Svatého Šebestiána 3, 431 82

katastrální území a parcelní číslo
Hora Svatého Šebestiána 641812
parc. st. 251 + 1282 + 243/1 + 41/2

stavebník
Peterková Jitka
Smetanova 1
Chomutov
430 01

stupeň projektu
DSP

část projektu
stavební část

měřítko
1 : 500

datum
09.2012

návrh
Ing. Arch. Sergi Vasiljev


projektant
Ing. Ivan Blažek
ČKAIT: 0012047

název výkresu
SITUACE 500



číslo výkresu
C02

POZNÁMKA

tato dokumentace nenahrazuje prováděcí dokumentaci stavby

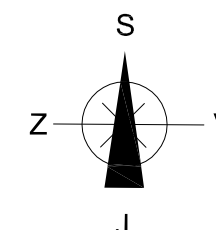

1: 1000

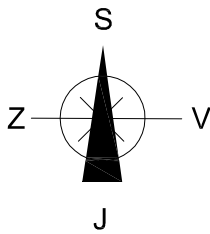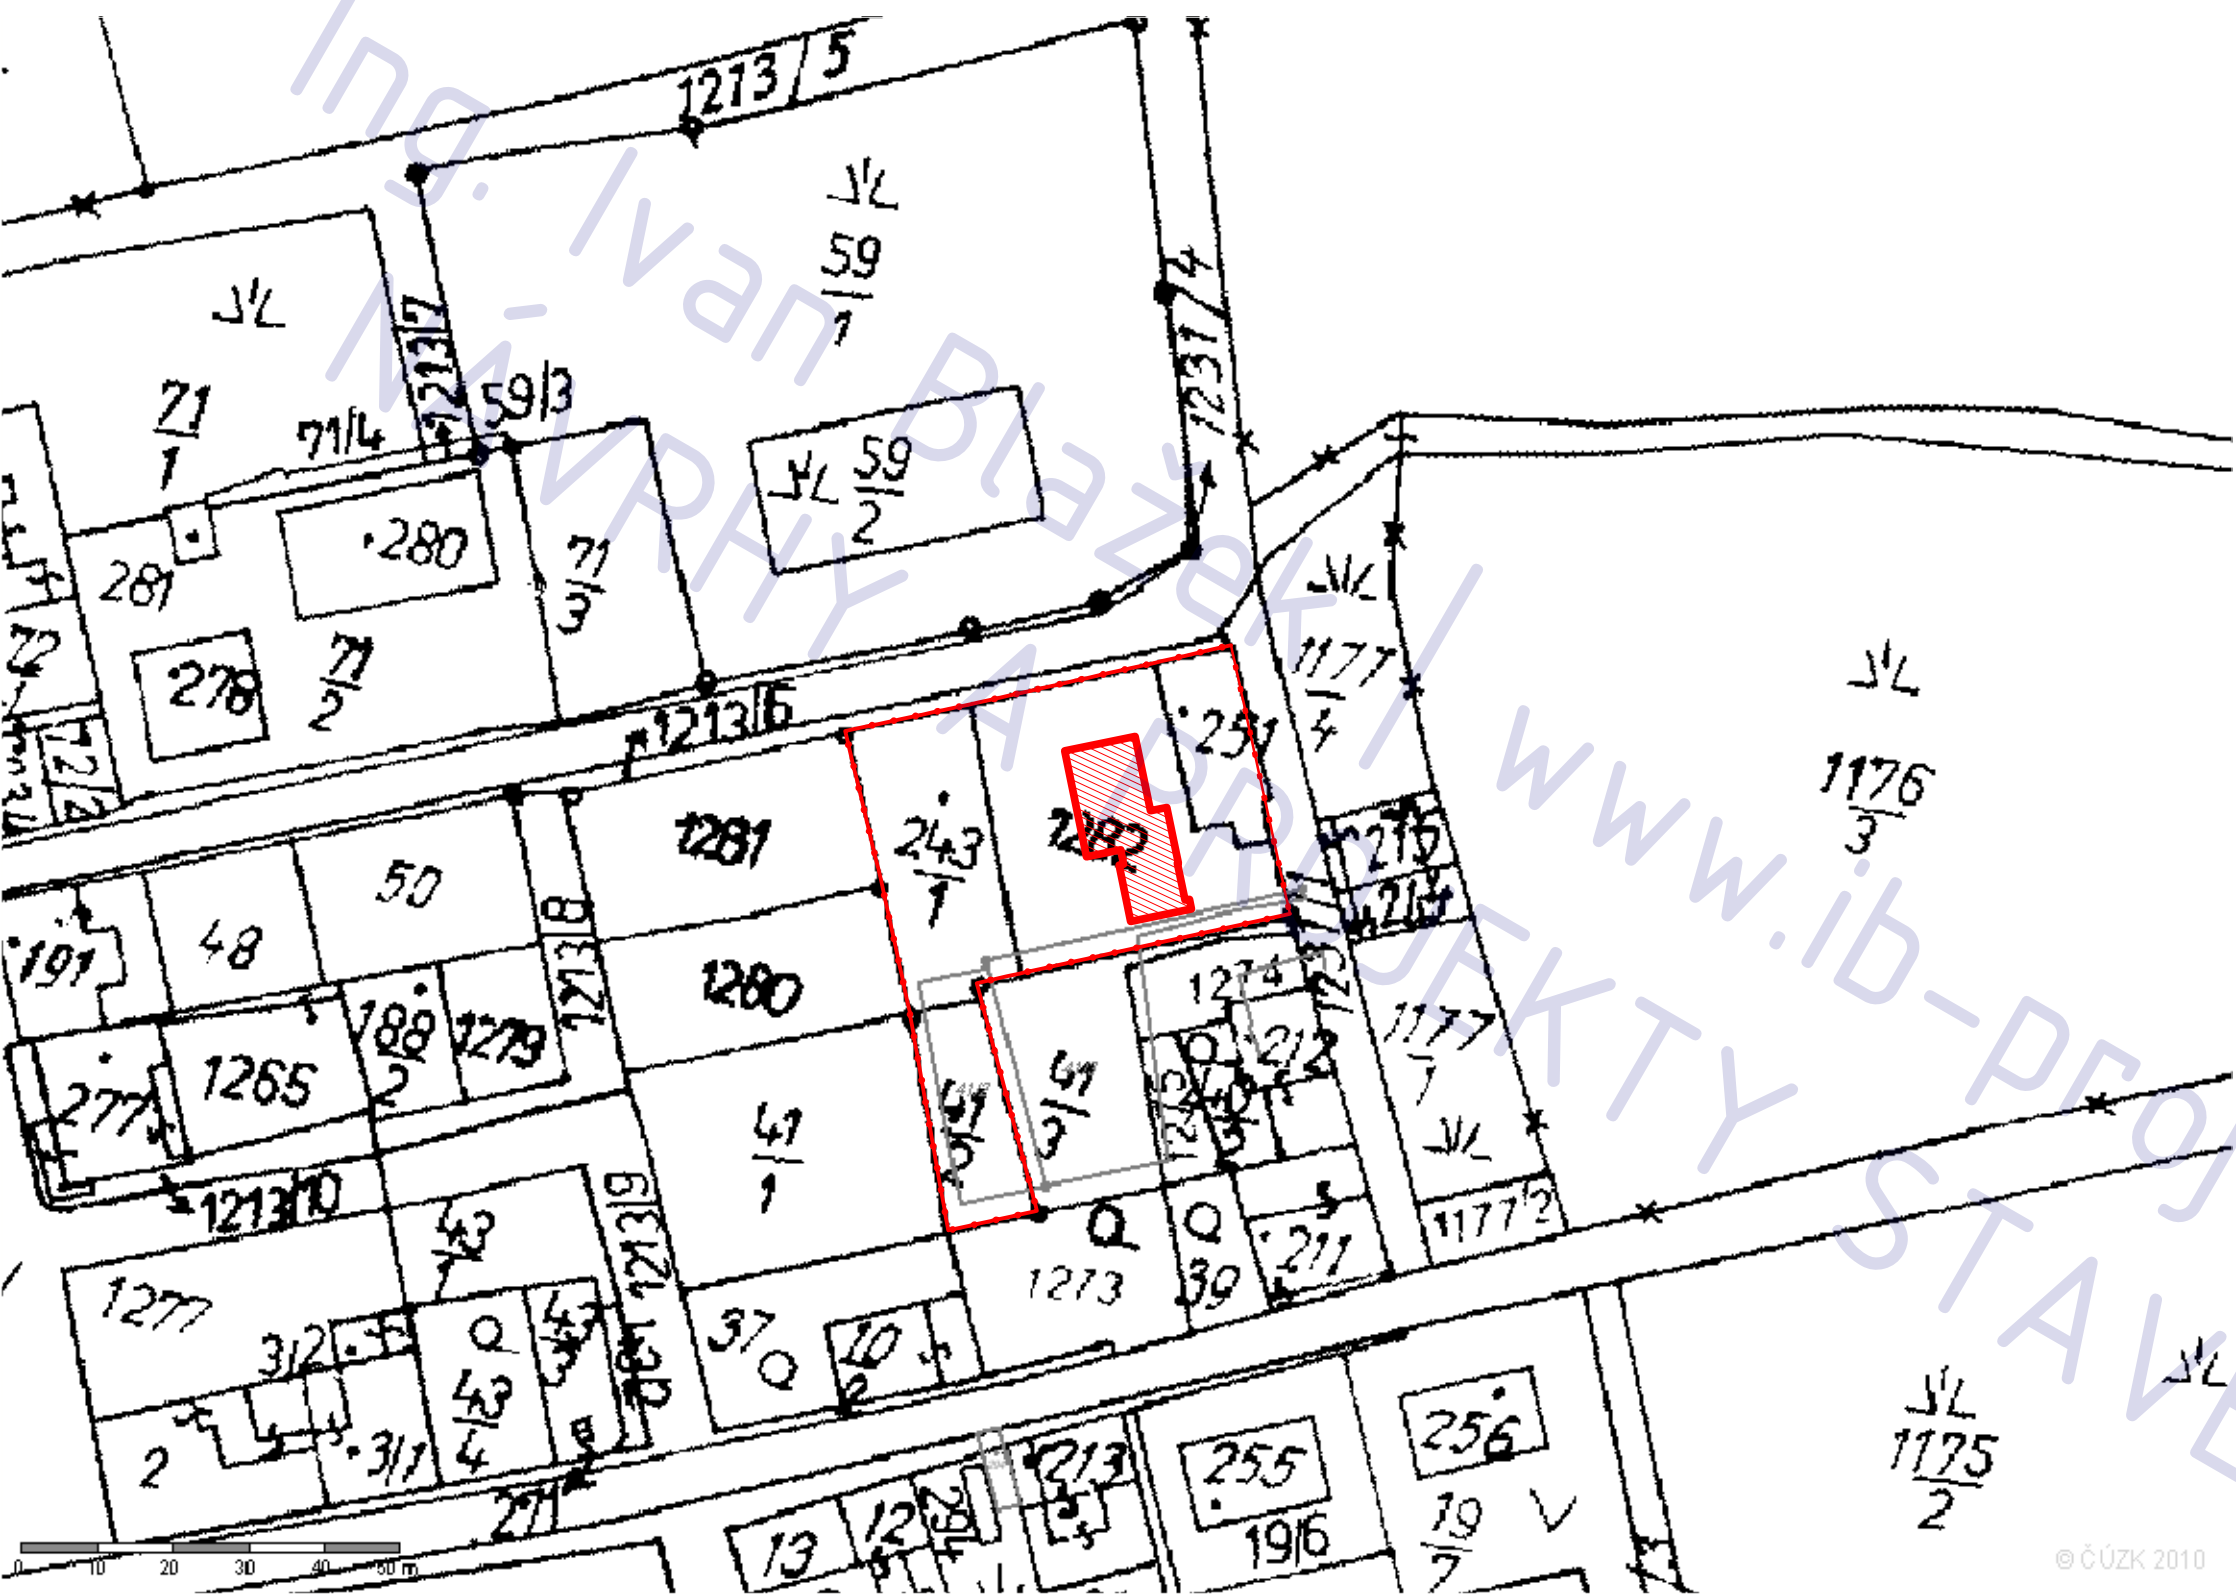



novostavba RD,
Hora Svatého Šebestiána
adresa
Hora Svatého Šebestiána 3, 431 82
katastrální území a parcelní číslo
Hora Svatého Šebestiána 641812
parc. st. 251 + 1282 + 243/1 + 41/2
stavebník
Peterková Jitka
Smetanova 1
Chomutov
430 01
stupeň projektu
DSP
část projektu
stavební část
měřítko
1 : 1000
datum
09.2012
návrh
Ing. Arch. Sergi Vasiljev
projektant
Ing. Ivan Blažek
ČKAIT: 0012047
název výkresu
zákres do KN
číslo výkresu
C01

POZNÁMKA

tato dokumentace nenahrazuje prováděcí dokumentaci stavby

STAVEBNÍ ČÁST

Novostavba RD, Hora Sv. Šebestiána (Chomutov)

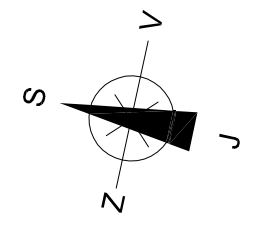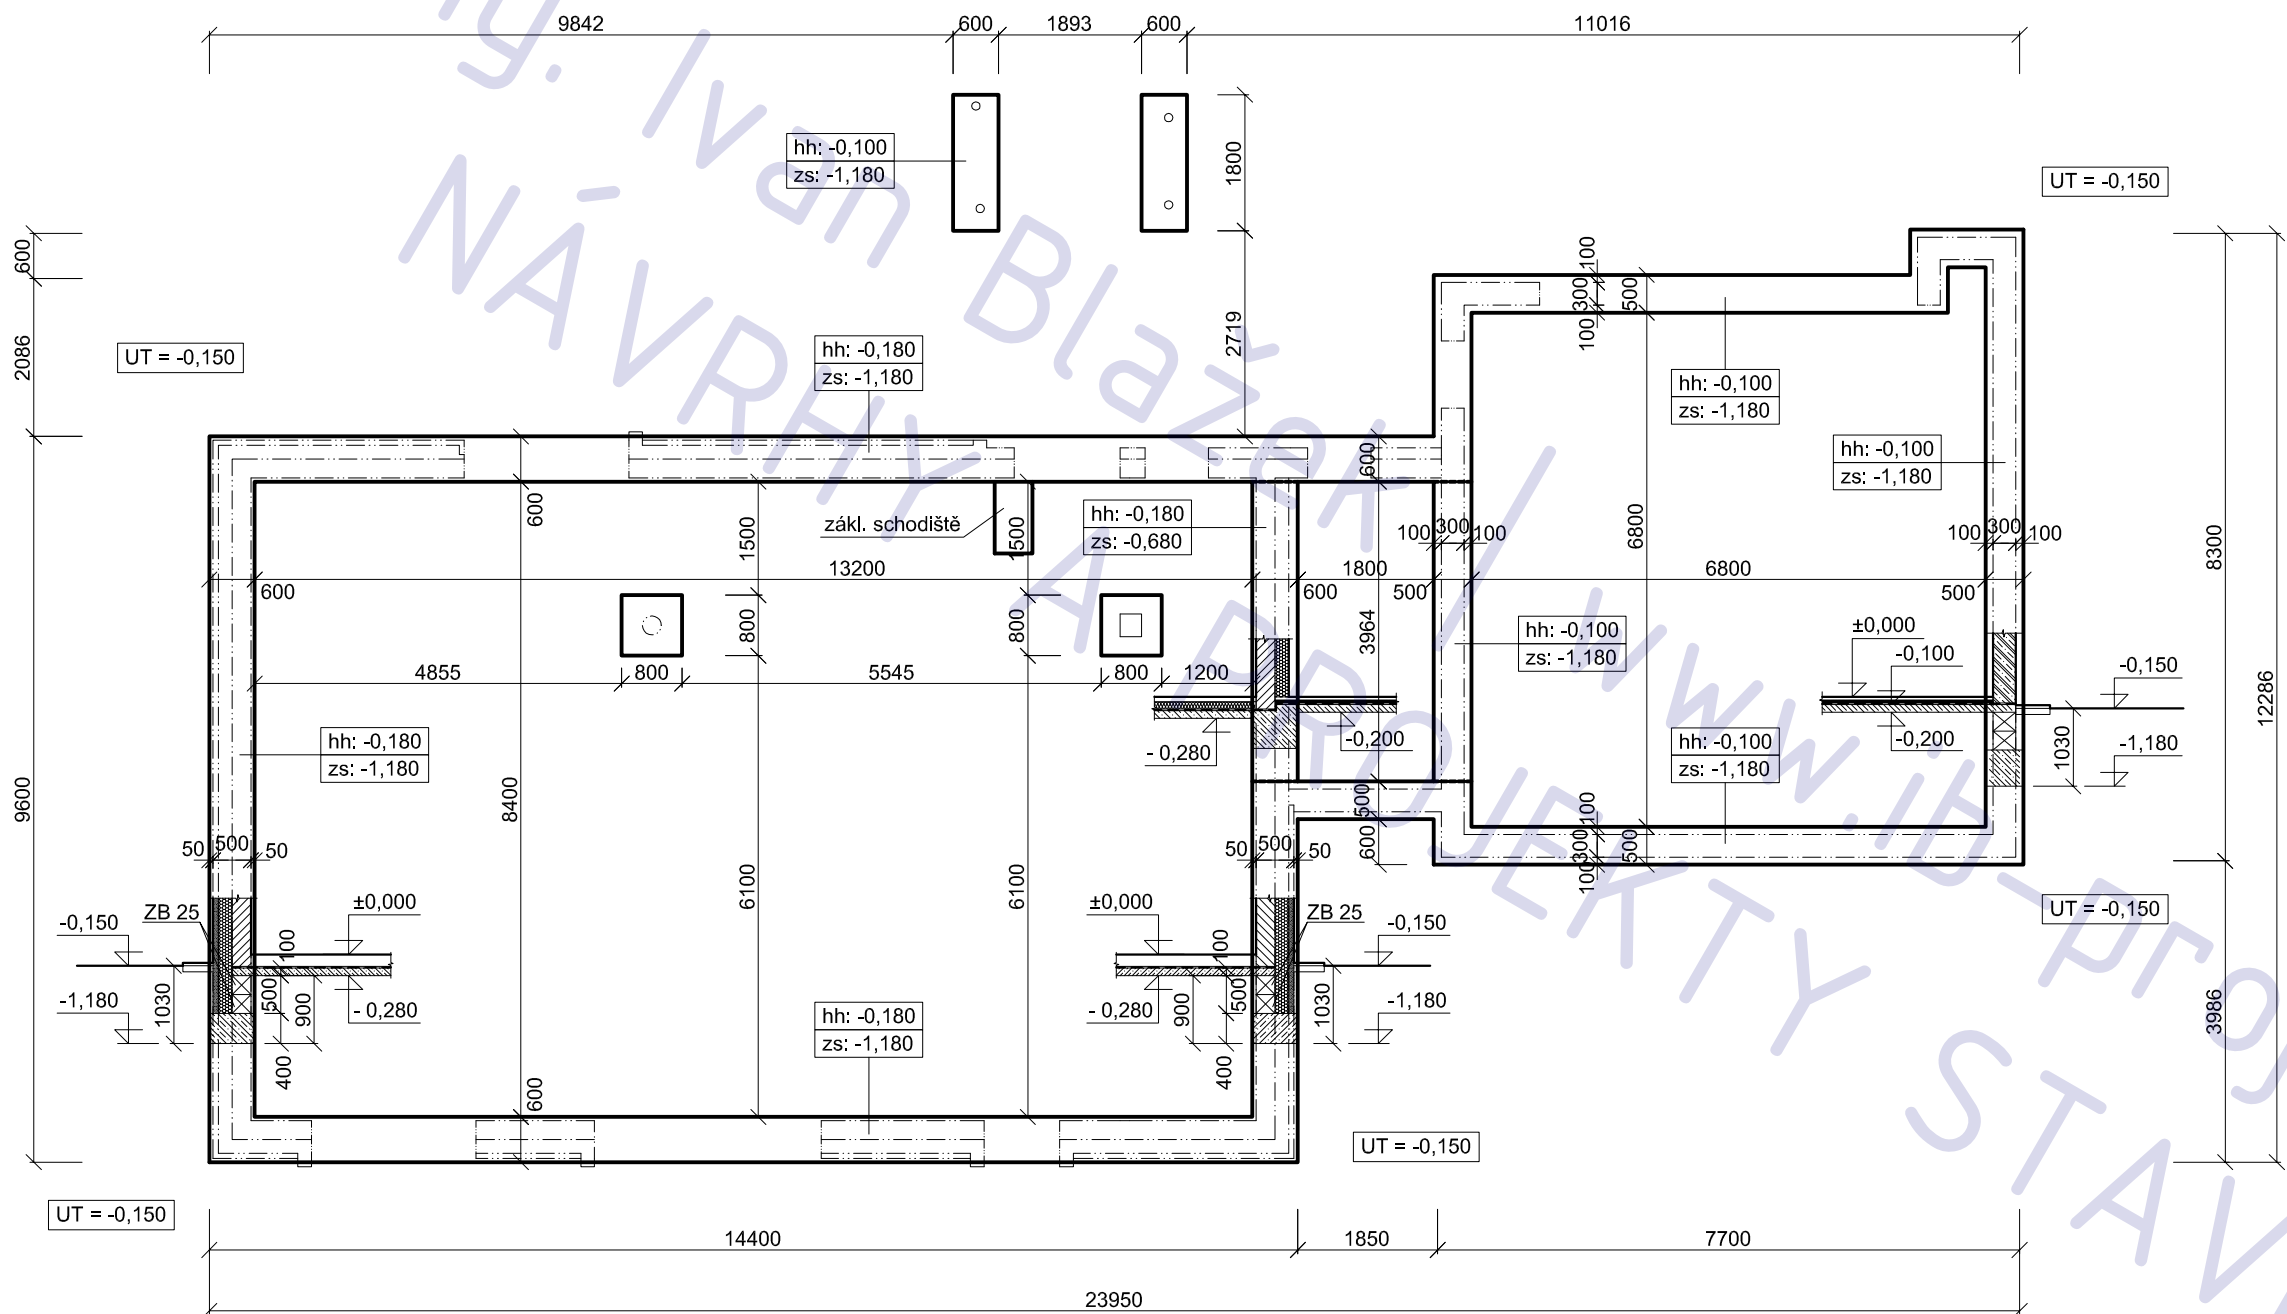

POZNÁMKA

- beton desek třídy C16/20
- beton pasů a podkladní třídy C 10/16
- prostupy koordinovat s výkresy ZT

novostavba RD, Hora Svatého Šebestiána

adresa
Hora Svatého Šebestiána 3, 431 82

katastrální území a parcelní číslo
Hora Svatého Šebestiána 641812
parc. st. 251 + 1282 + 243/1 + 41/2

stavebník
Peterková Jitka
Smetanova 1
Chomutov
430 01

stupeň projektu
DSP

část projektu
stavební část

měřítko
1 : 100

datum
09.2012

návrh
projektant

Ing. Arch. Sergi Vasiljev

Ing. Ivan Blažek
ČKAIT: 0012047

název výkresu
ZÁKLADY

číslo výkresu
A01

POZNÁMKA

tato dokumentace nenahrazuje prováděcí dokumentaci stavby

LEGENDA MÍSTNOSTÍ

ozn.	účel	podlaha	
		m 2	povrch
1.01	zimní zahrada	13,7	ker. dlažba
1.02	komora	3,2	ker. dlažba
1.03	WC	2,3	ker. dlažba
1.04	šatna	2,5	ker. dlažba
1.05	komora	5,7	ker. dlažba
1.06	OP / kk	97,5	lep. dřevo
1.07	tech. místnost	8,3	ker. dlažba
1.08	garáž	49,4	ker. dlažba

LEGENDA MATERIÁLU

- POROTHERM 240
- příčkovky POROTHERM 115
- železobeton
- beton
- tepelná izolace EPS
- zemina

novostavba RD,
Hora Svatého Šebestiána

adresa
Hora Svatého Šebestiána 3, 431 82
katastrální území a parcelní číslo
Hora Svatého Šebestiána 641812
parc. st. 251 + 1282 + 243/1 + 41/2
stavebník
Peterková Jitka
Smetanova 1
Chomutov
430 01

stupeň projektu
DSP

část projektu
stavební část

měřítko
1 : 100


datum
09.2012

návrh
Ing. Arch. Sergi Vasiljev

projektant
Ing. Ivan Blažek
ČKAIT: 0012047


název výkresu
1.NP

číslo výkresu
A02

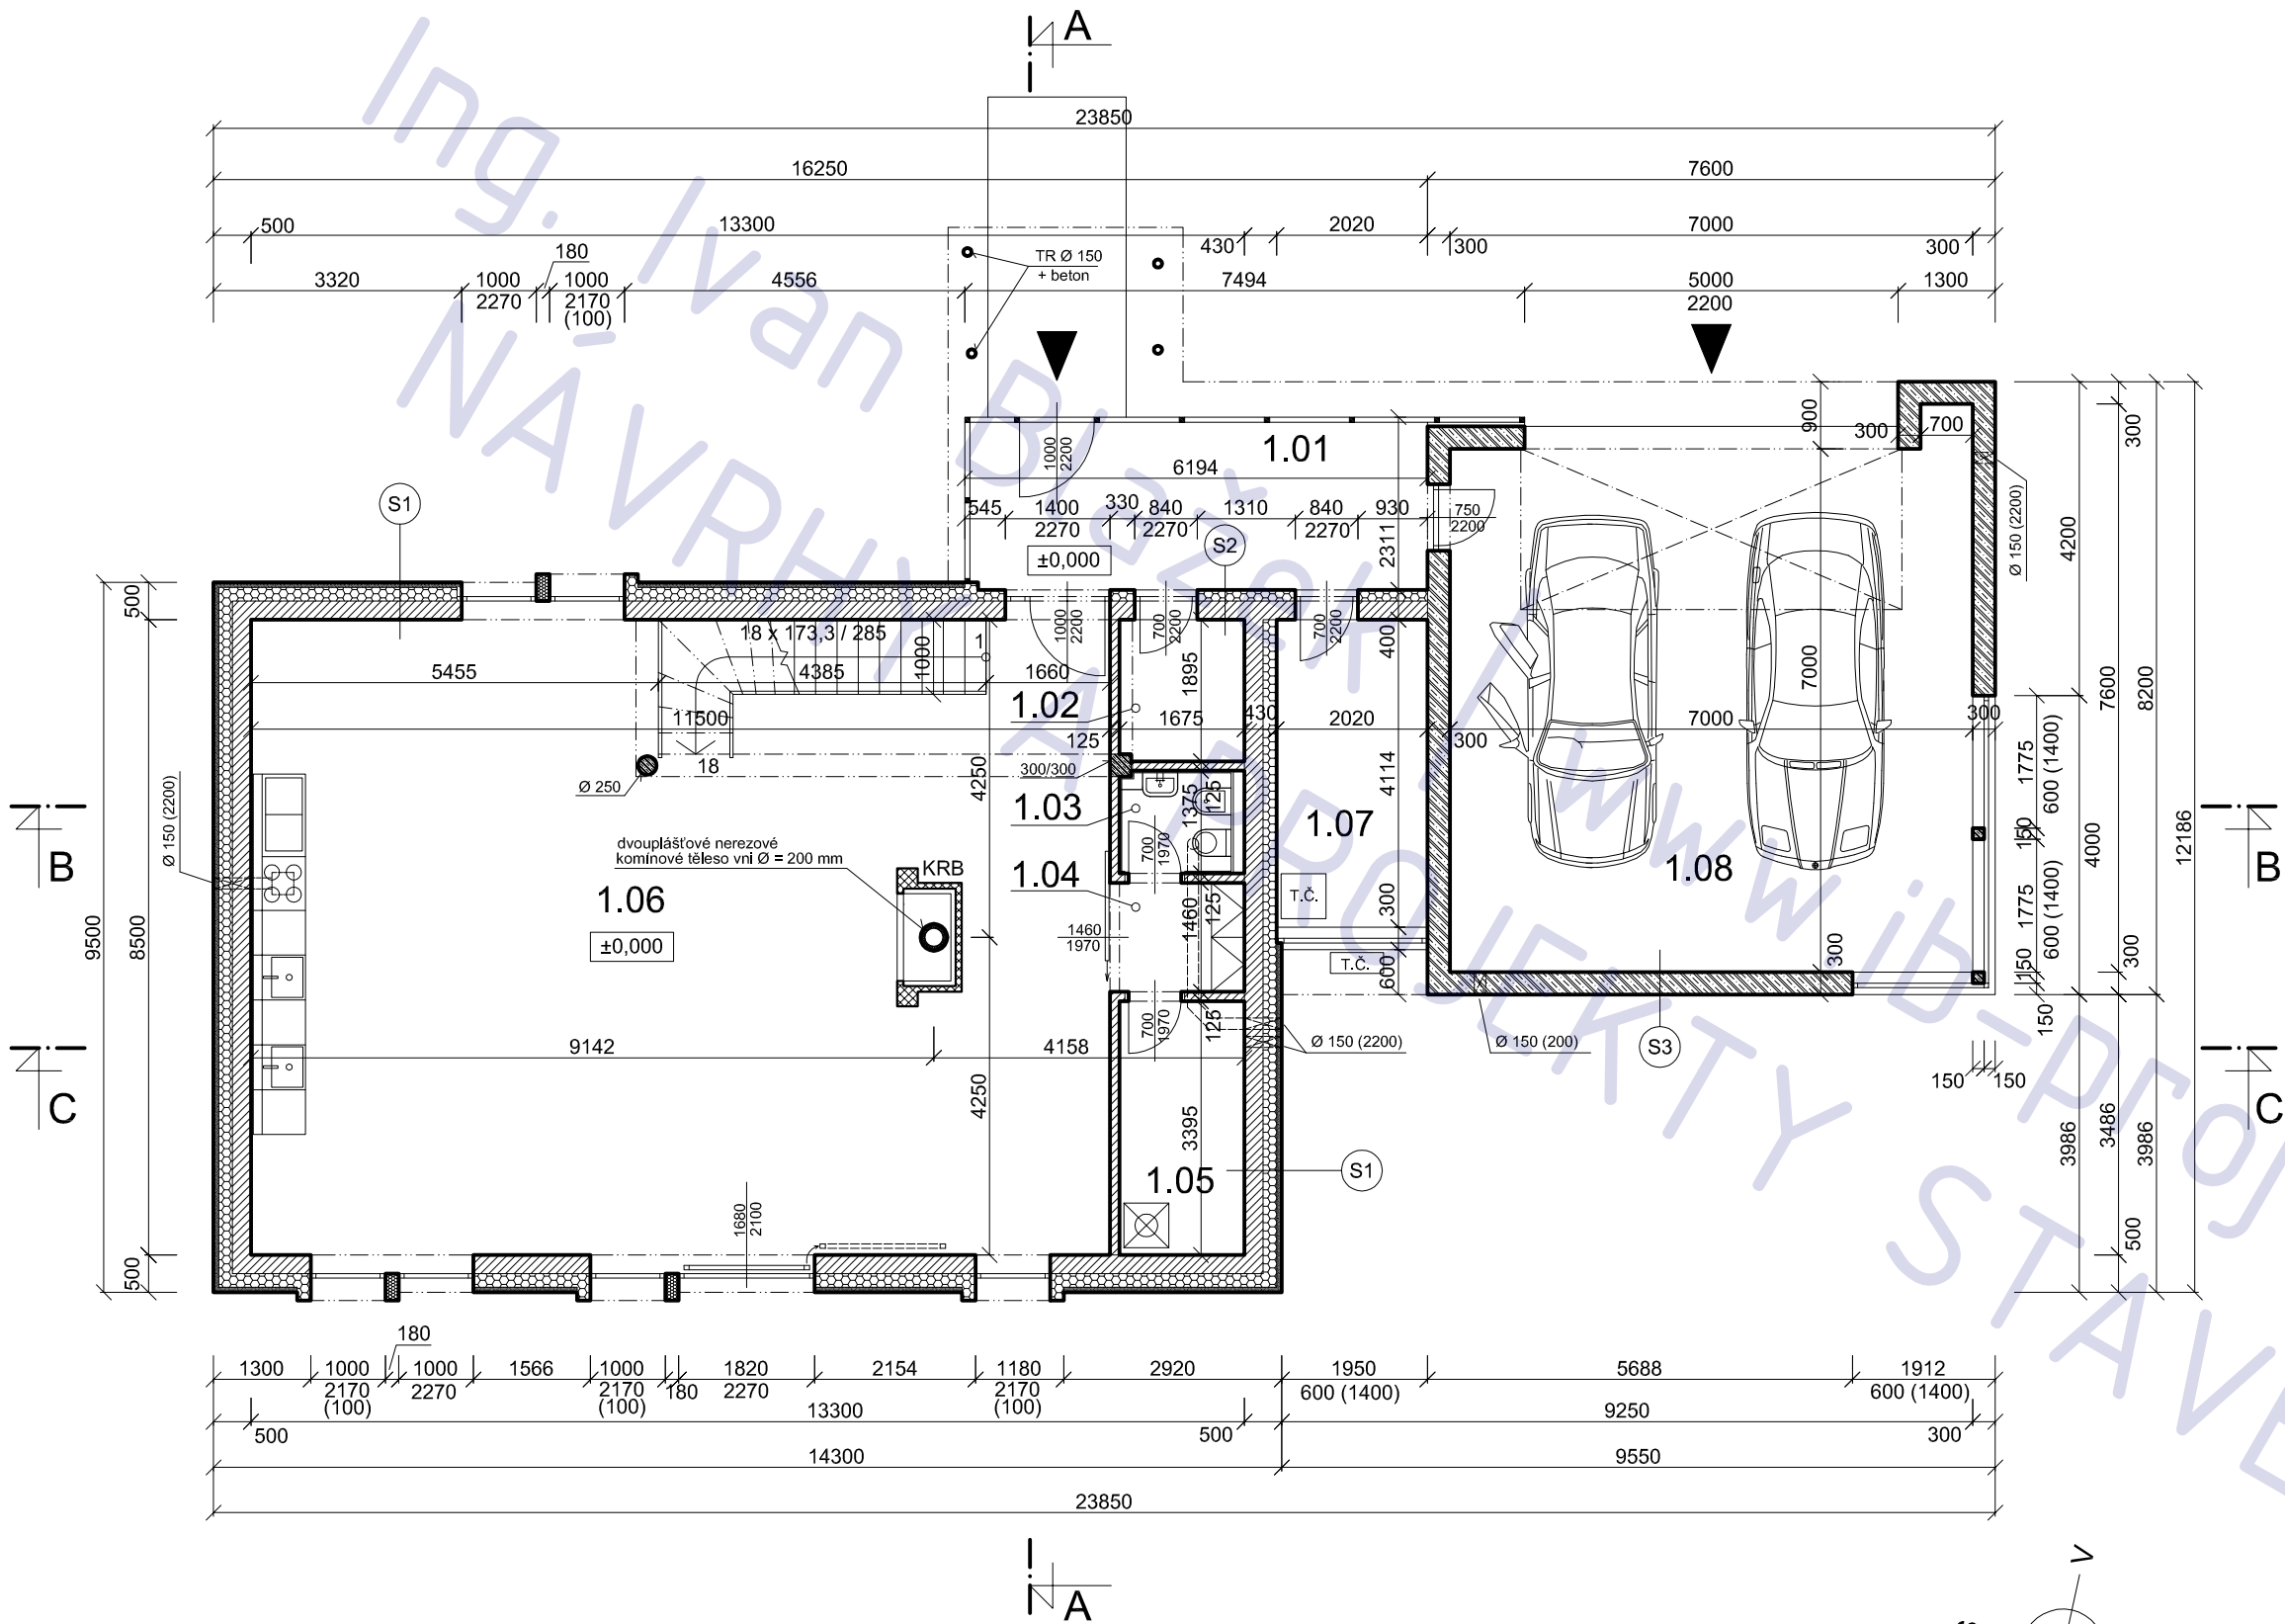

POZNÁMKA

tato dokumentace nenahrazuje prováděcí dokumentaci stavby

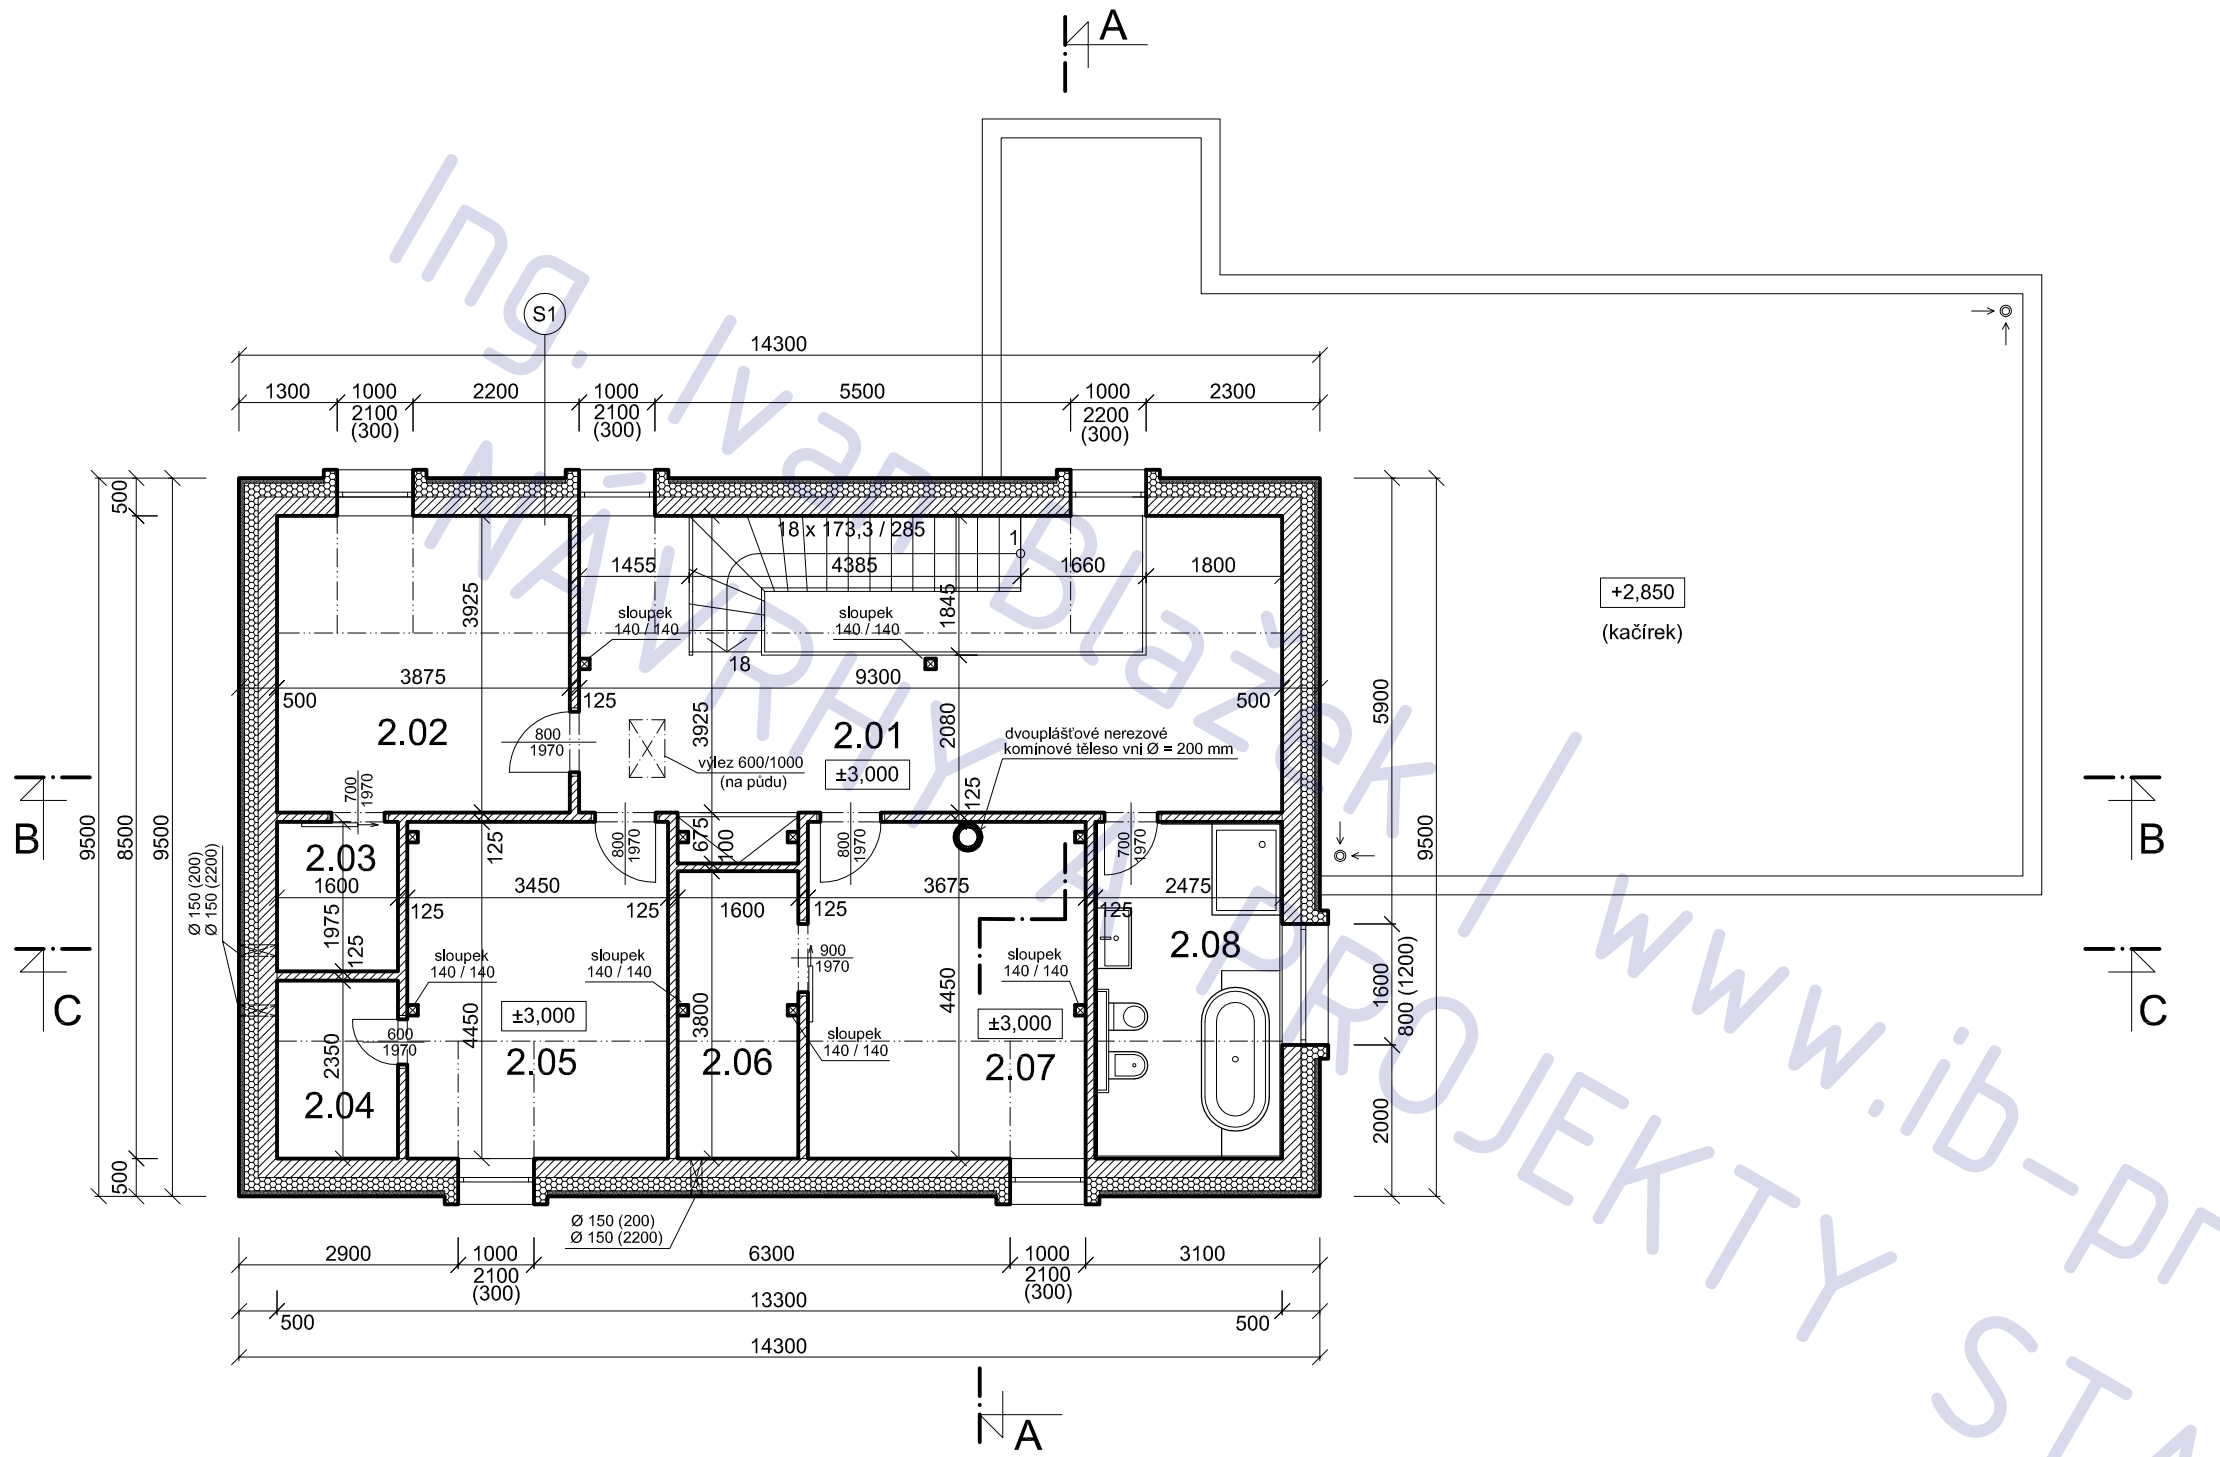

LEGENDA MÍSTNOSTÍ

ozn.	účel	podlaha	
		m 2	povrch
2.01	hala	25,4	lep. dřevo
2.02	ložnice	15,2	lep. dřevo
2.03	šatna	3,14	lep. dřevo
2.04	šatna	3,7	lep. dřevo
2.05	pokoj	15,3	lep. dřevo
2.06	šatna	6,0	lep. dřevo
2.07	pokoj	16,3	lep. dřevo
2.08	WC / koup	10,9	ker. dlažba

LEGENDA MATERIÁLU

- POROTHERM 240
- příčkovky POROTHERM 115
- železobeton
- beton
- tepelná izolace EPS
- zemina

novostavba RD,
Hora Svatého Šebestiána

adresa
Hora Svatého Šebestiána 3, 431 82
katastrální území a parcelní číslo
Hora Svatého Šebestiána 641812
parc. st. 251 + 1282 + 243/1 + 41/2

stavebník
Peterková Jitka
Smetanova 1
Chomutov
430 01

stupeň projektu
DSP

část projektu
stavební část

měřítko
1 : 100

datum
09.2012

návrh
Ing. Arch. Sergi Vasiljev


projektant
Ing. Ivan Blažek
ČKAIT: 0012047

název výkresu
podkroví

číslo výkresu
A03

POZNÁMKA

tato dokumentace nenahrazuje prováděcí dokumentaci stavby

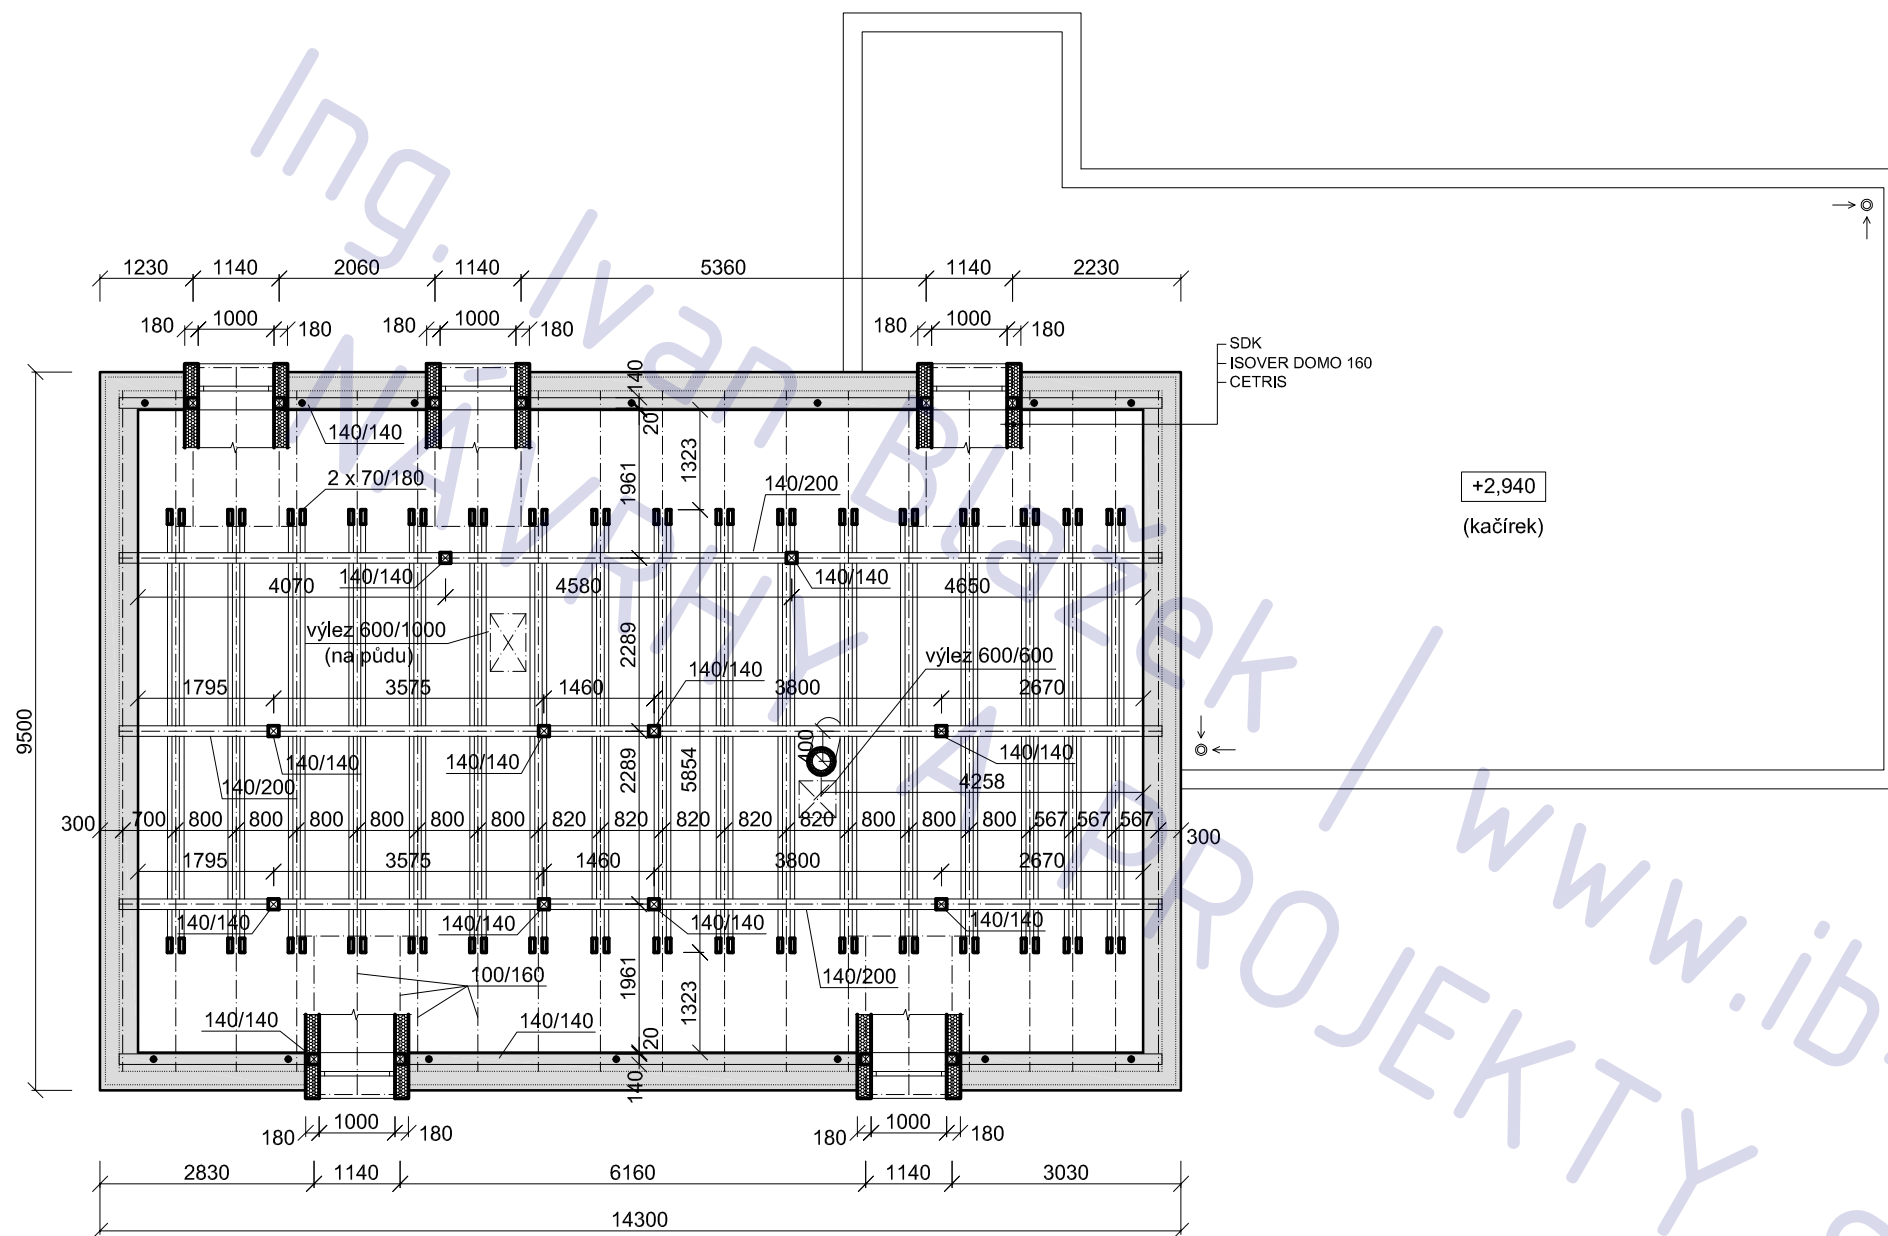

POZNÁMKA

- sklon 44°
- skladba pláště viz "skladby"
- řezivo S1

novostavba RD, Hora Svatého Šebestiána

adresa
Hora Svatého Šebestiána 3, 431 82
katastrální území a parcelní číslo
Hora Svatého Šebestiána 641812
parc. st. 251 + 1282 + 243/1 + 41/2
stavebník
Peterková Jitka
Smetanova 1
Chomutov
430 01

stupeň projektu
DSP

část projektu
stavební část

měřítko
1 : 100

datum
09.2012

návrh
Ing. Arch. Sergi Vasiljev


projektant
Ing. Ivan Blažek
ČKAIT: 0012047

název výkresu
krov

číslo výkresu
A04

POZNÁMKA

tato dokumentace nenahrazuje prováděcí dokumentaci stavby

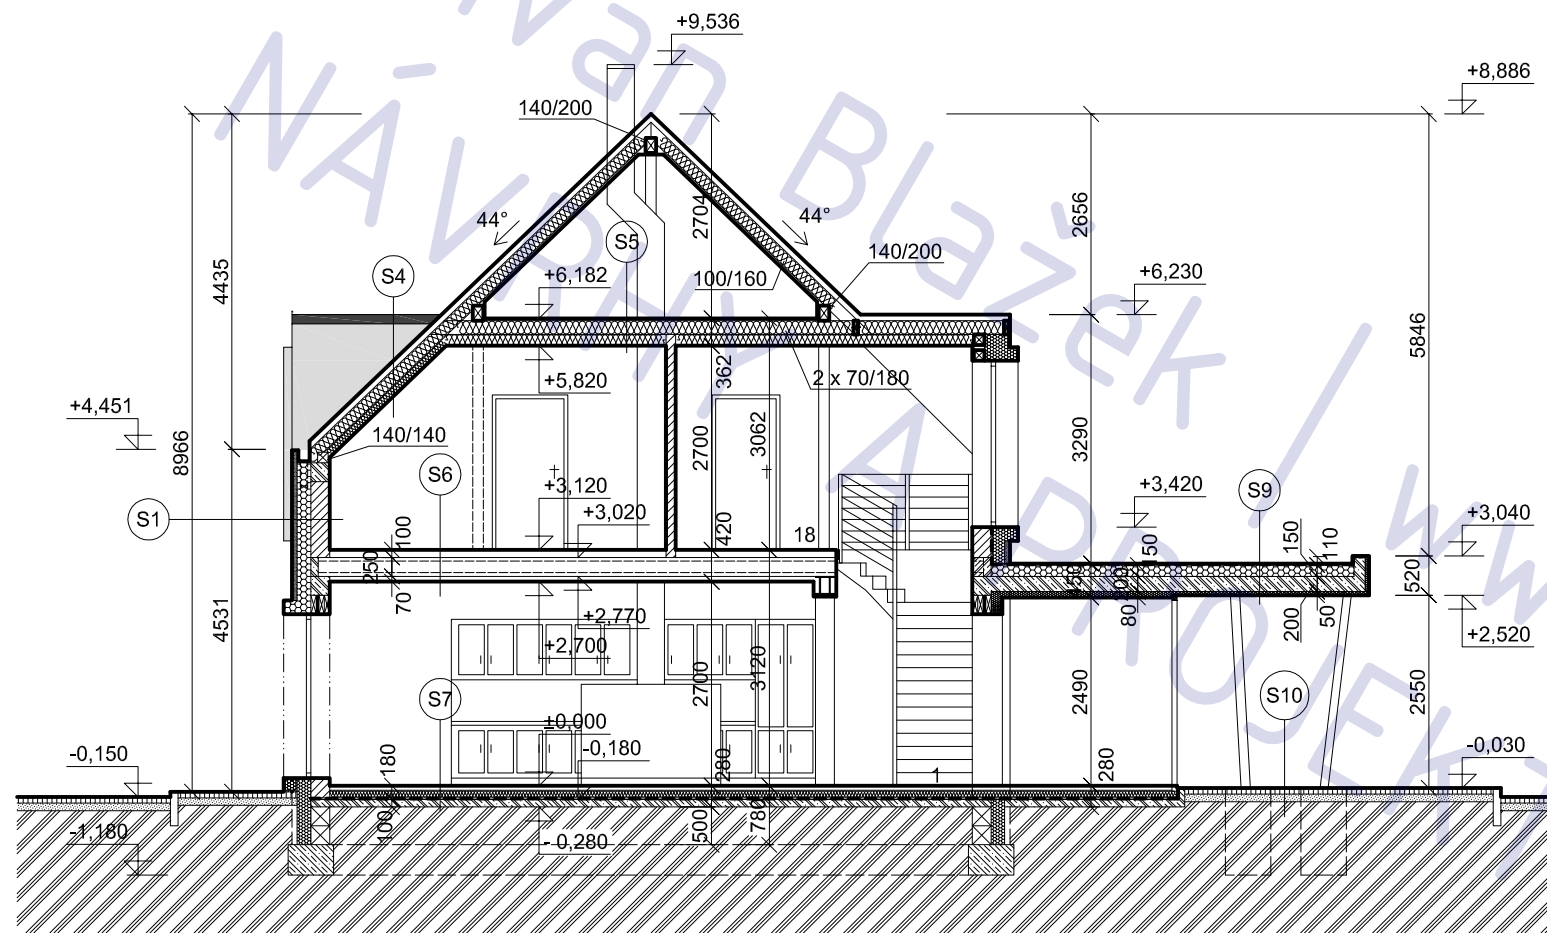

LEGENDA MATERIÁLU

	POROTHERM 240
	příčkovky POROTHERM 115
	železobeton
	beton
	tepelná izolace EPS
	zemina

novostavba RD,
Hora Svatého Šebestiána

adresa

Hora Svatého Šebestiána 3, 431 82

katastrální území a parcelní číslo

Hora Svatého Šebestiána 641812
parc. st. 251 + 1282 + 243/1 + 41/2

stavebník

Peterková Jitka
Smetanova 1
Chomutov
430 01

stupeň projektu

DSP

část projektu

stavební část

měřítko

1 : 100

datum

09.2012

návrh

Ing. Arch. Sergi Vasiljev

projektant

Ing. Ivan Blažek
ČKAIT: 0012047

název výkresu


řez A-A

číslo výkresu

A05

POZNÁMKA

tato dokumentace nenahrazuje prováděcí dokumentaci stavby

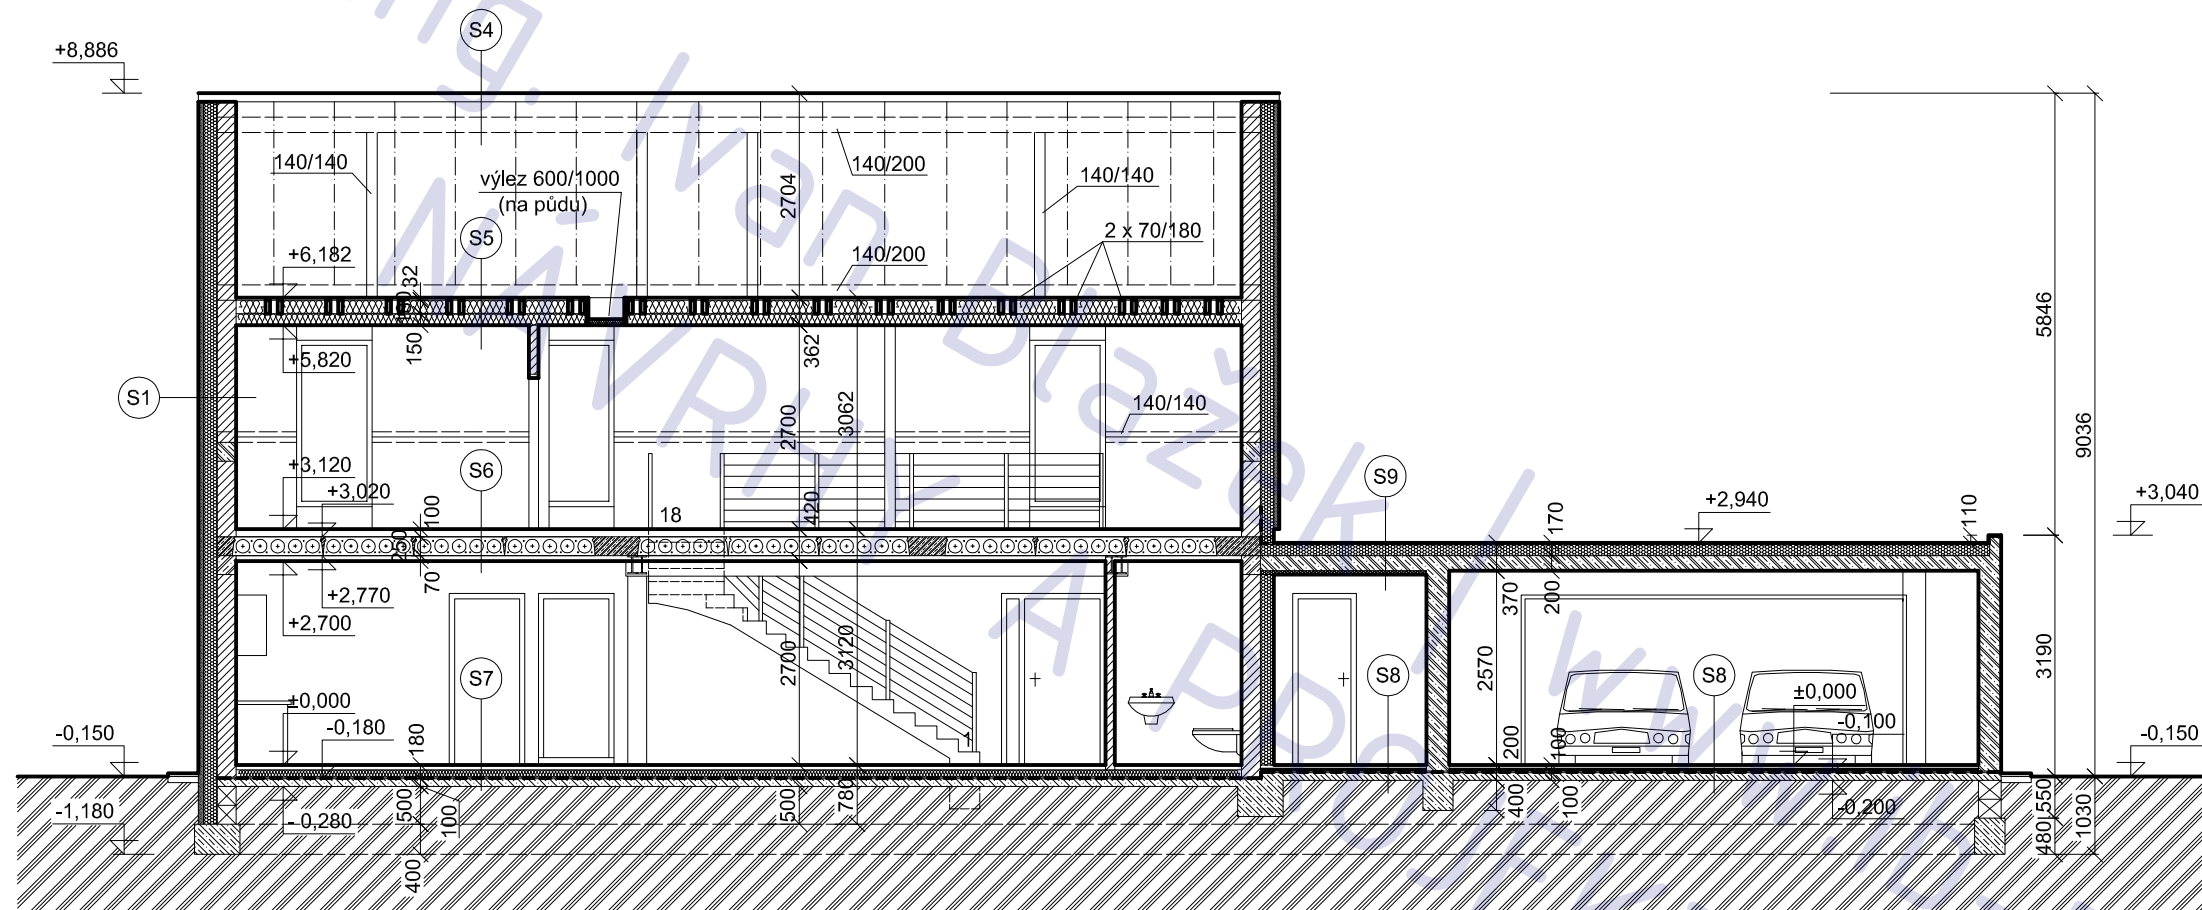

LEGENDA MATERIÁLU

	POROTHERM 240
	příčkovky POROTHERM 115
	železobeton
	beton
	tepelná izolace EPS
	zemina

novostavba RD,
Hora Svatého Šebestiána

adresa
Hora Svatého Šebestiána 3, 431 82

katastrální území a parcelní číslo
Hora Svatého Šebestiána 641812
parc. st. 251 + 1282 + 243/1 + 41/2

stavebník
Peterková Jitka
Smetanova 1
Chomutov
430 01

stupeň projektu
DSP

část projektu
stavební část

měřítko
1 : 100

datum
09.2012

návrh
Ing. Arch. Sergi Vasiljev


projektant
Ing. Ivan Blažek
ČKAIT: 0012047

název výkresu
řez B-B

číslo výkresu
A06

POZNÁMKA

tato dokumentace nenahrazuje prováděcí dokumentaci stavby

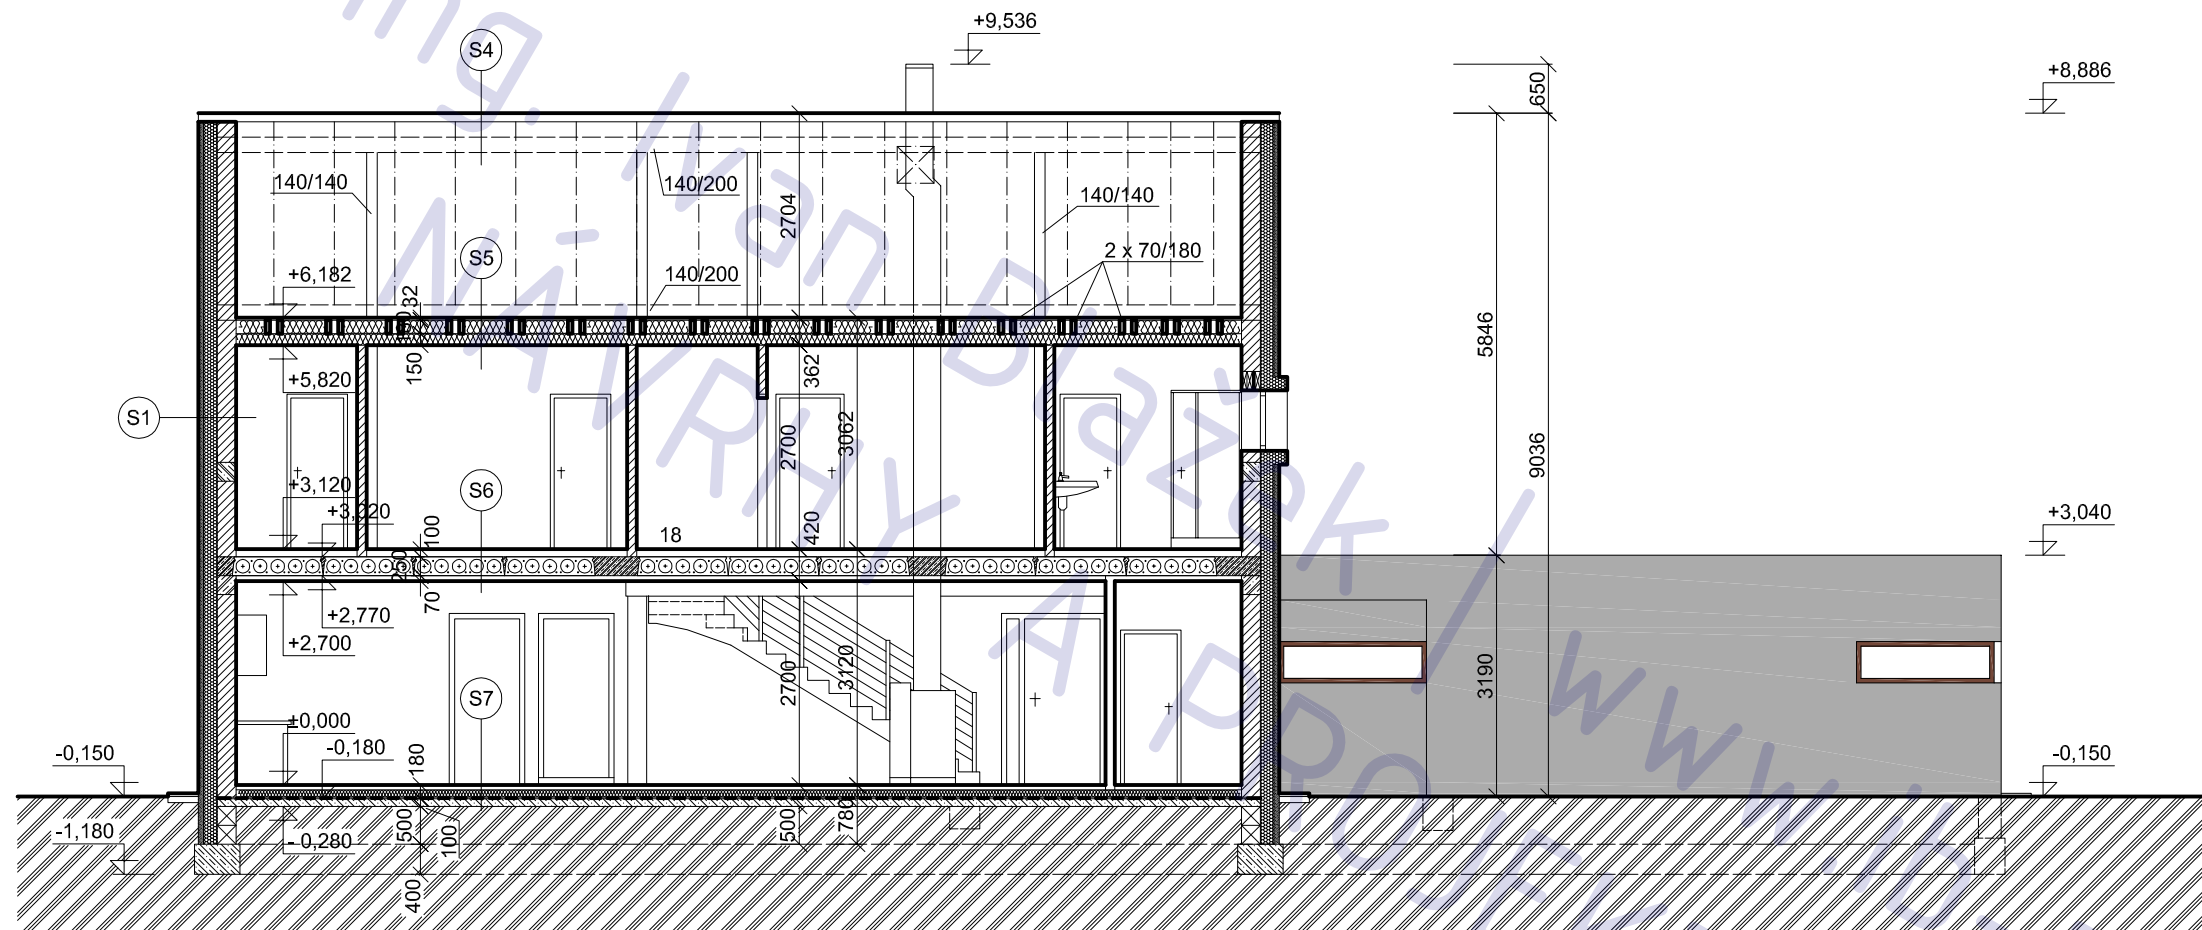

LEGENDA MATERIÁLU

	POROTHERM 240
	příčkovky POROTHERM 115
	železobeton
	beton
	tepelná izolace EPS
	zemina

novostavba RD,
Hora Svatého Šebestiána

adresa
Hora Svatého Šebestiána 3, 431 82

katastrální území a parcelní číslo
Hora Svatého Šebestiána 641812
parc. st. 251 + 1282 + 243/1 + 41/2

stavebník
Peterková Jitka
Smetanova 1
Chomutov
430 01

stupeň projektu
DSP

část projektu
stavební část

měřítko
1 : 100

datum
09.2012

návrh
projektant
Ing. Arch. Sergi Vasiljev


Ing. Ivan Blažek
ČKAIT: 0012047

název výkresu
řez C-C


číslo výkresu
A07

POZNÁMKA

tato dokumentace nenahrazuje prováděcí dokumentaci stavby

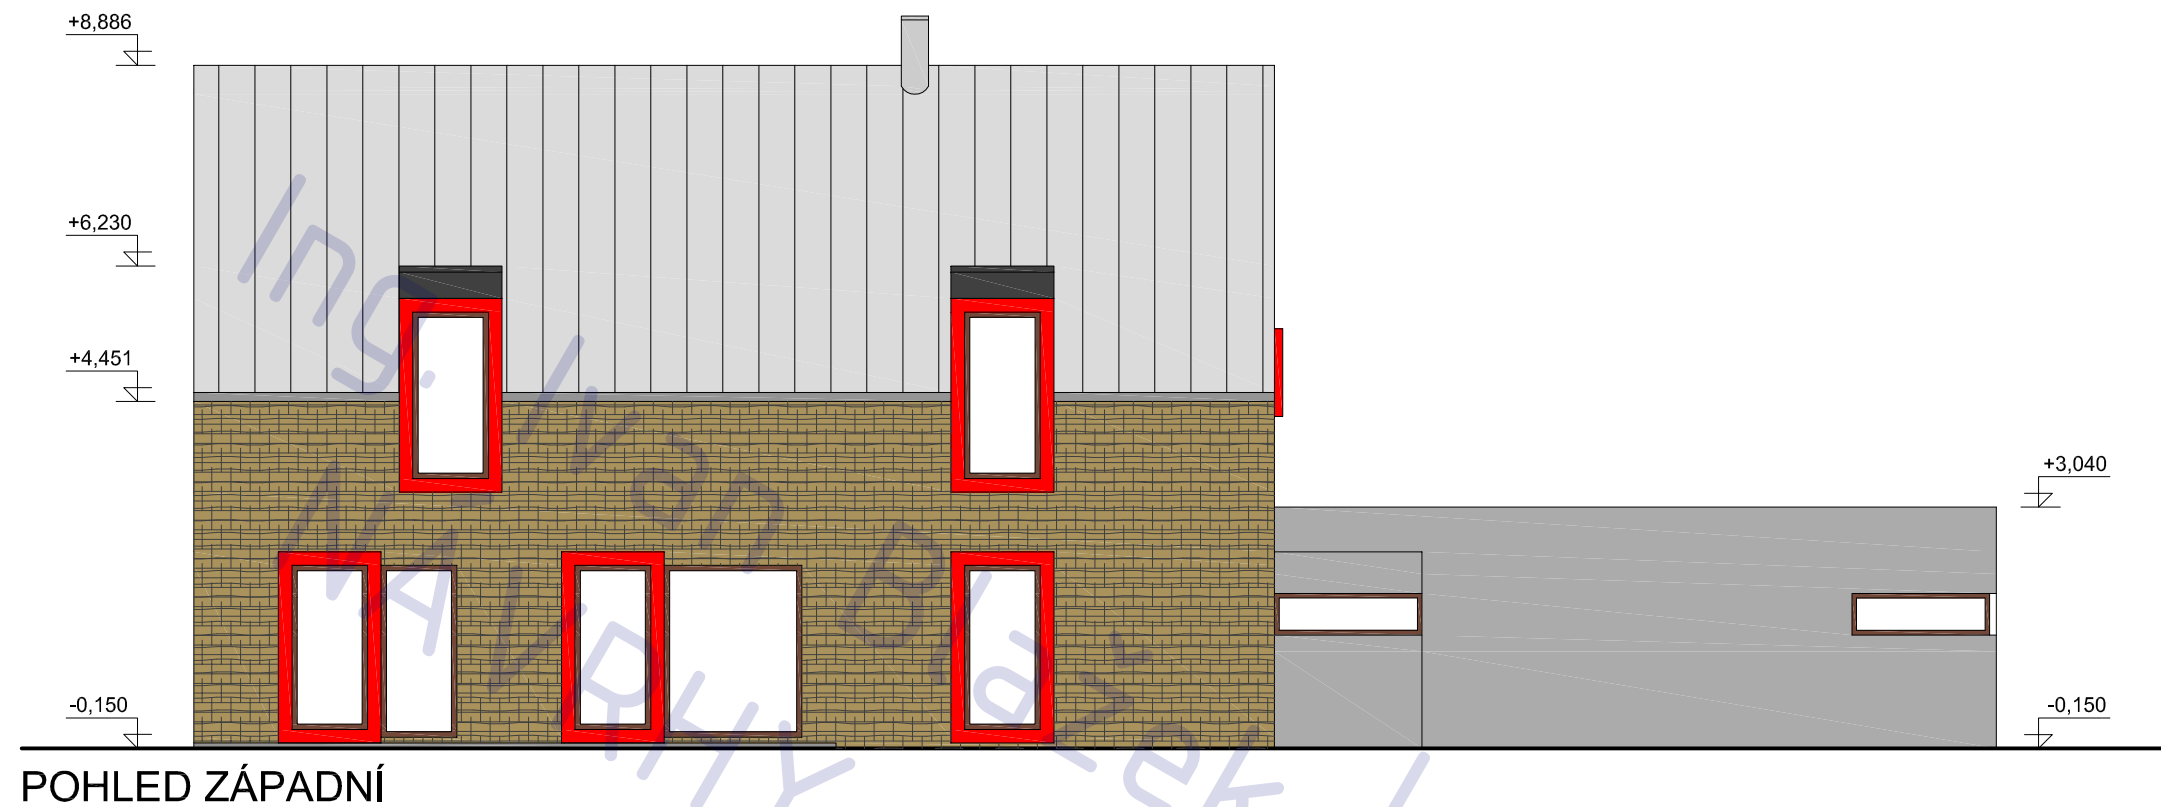

POHLED ZÁPADNÍ

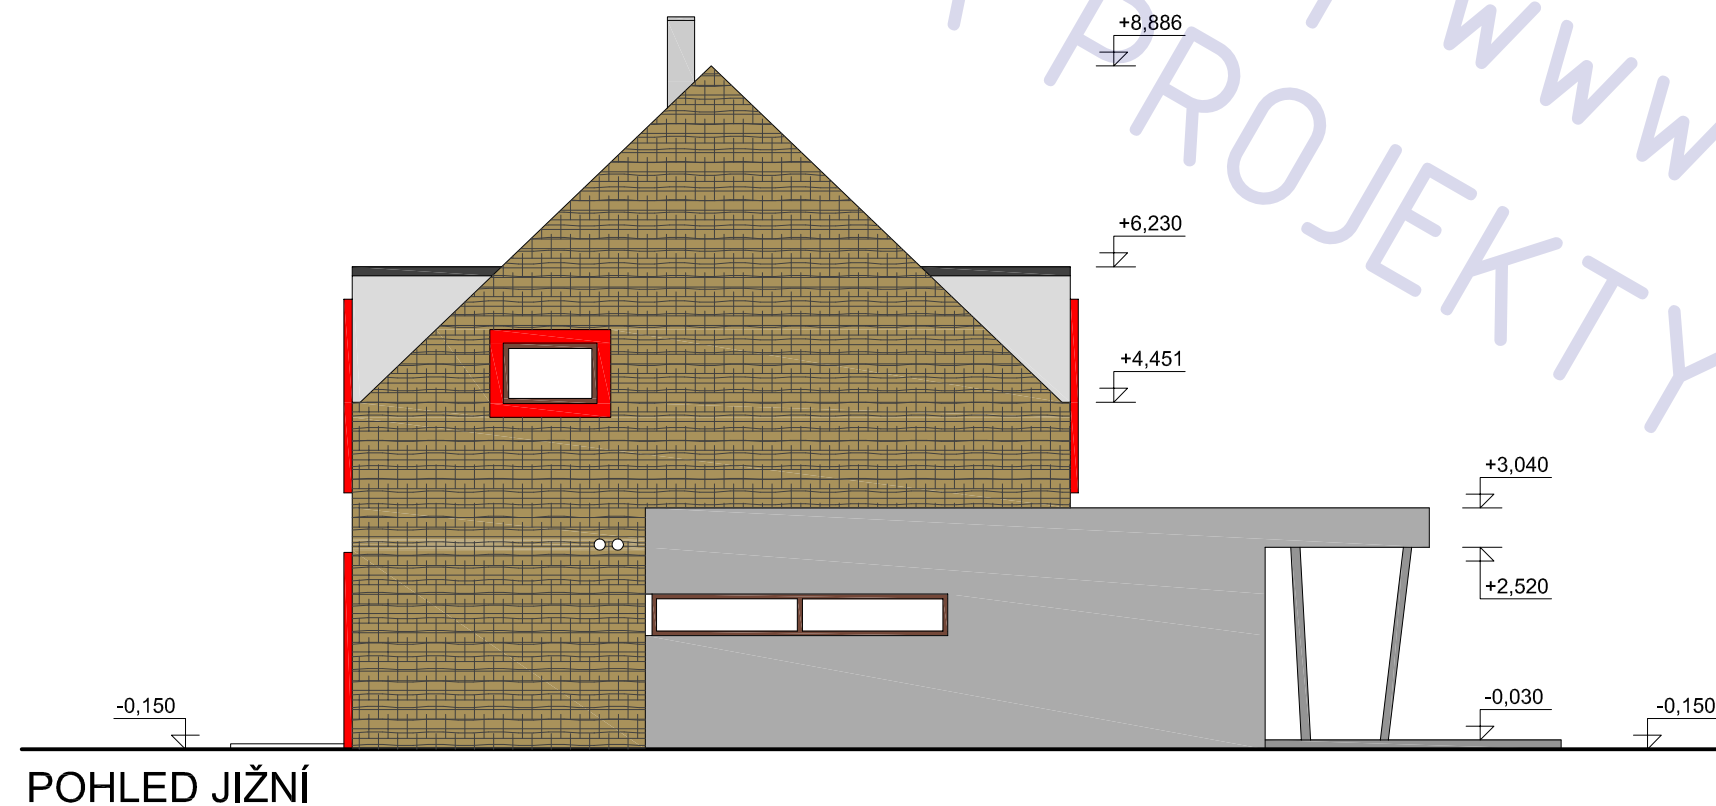

POHLED JIŽNÍ

POZNÁMKA

tato dokumentace nenahrazuje prováděcí dokumentaci stavby

novostavba RD,
Hora Svatého Šebestiána

adresa
Hora Svatého Šebestiána 3, 431 82

katastrální území a parcelní číslo
Hora Svatého Šebestiána 641812
parc. st. 251 + 1282 + 243/1 + 41/2

stavebník
Peterková Jitka
Smetanova 1
Chomutov
430 01

stupeň projektu
DSP

část projektu
stavební část

měřítko
1 : 100

datum
09.2012


návrh
Ing. Arch. Sergi Vasiljev

projektant
Ing. Ivan Blažek
ČKAIT: 0012047


název výkresu

POHLEDY I.

číslo výkresu
A08

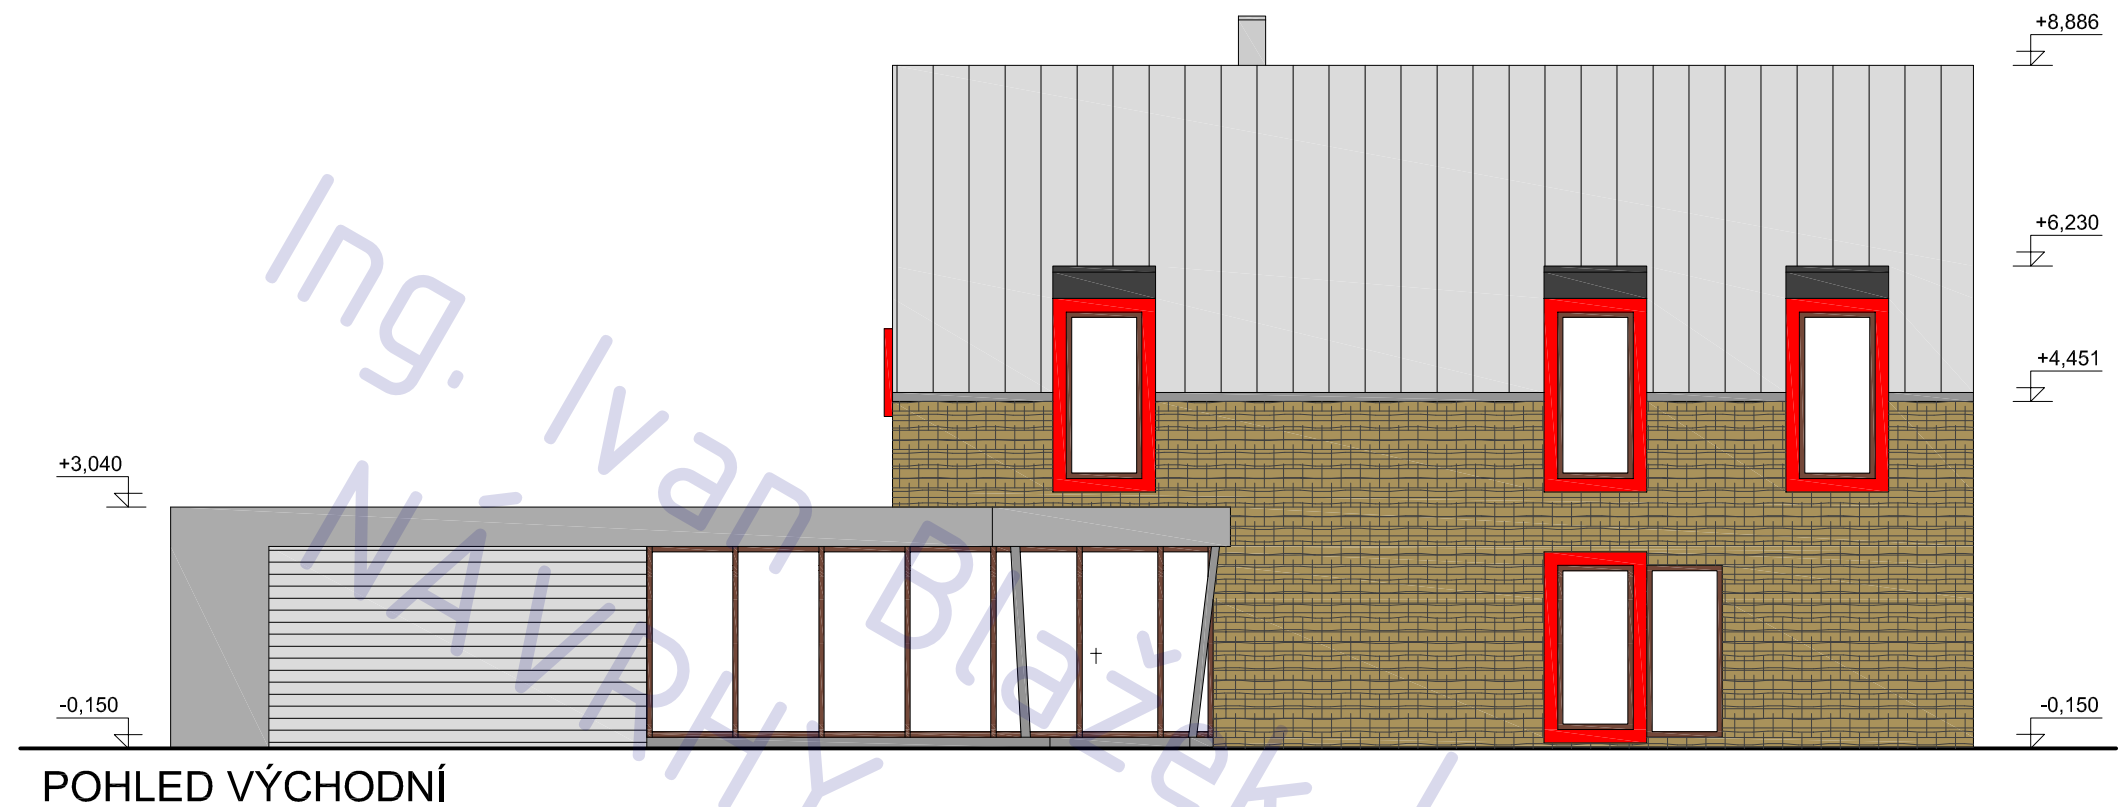


novostavba RD, Hora Svatého Šebestiána	
adresa	Hora Svatého Šebestiána 3, 431 82
katastrální území a parcelní číslo	Hora Svatého Šebestiána 641812 parc. st. 251 + 1282 + 243/1 + 41/2
stavebník	Peterková Jitka Smetanova 1 Chomutov 430 01
stupeň projektu	DSP
část projektu	stavební část
měřítko	1 : 100
datum	09.2012
návrh	Ing. Arch. Sergi Vasiljev
projektant	Ing. Ivan Blažek ČKAIT: 0012047
název výkresu	POHLEDY II.
číslo výkresu	A09

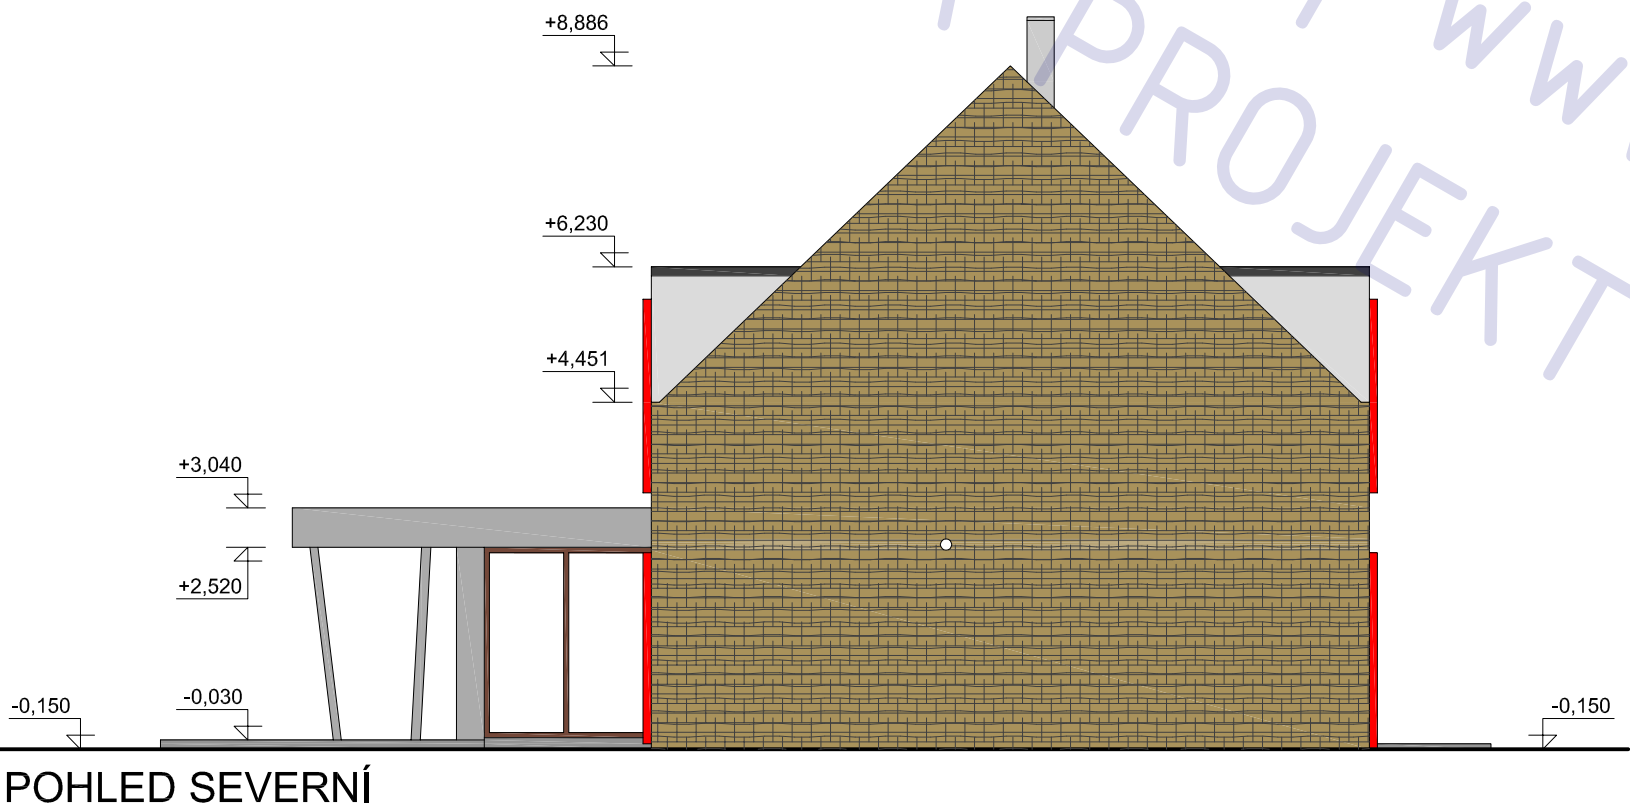

POZNÁMKA

tato dokumentace nenahrazuje prováděcí dokumentaci stavby

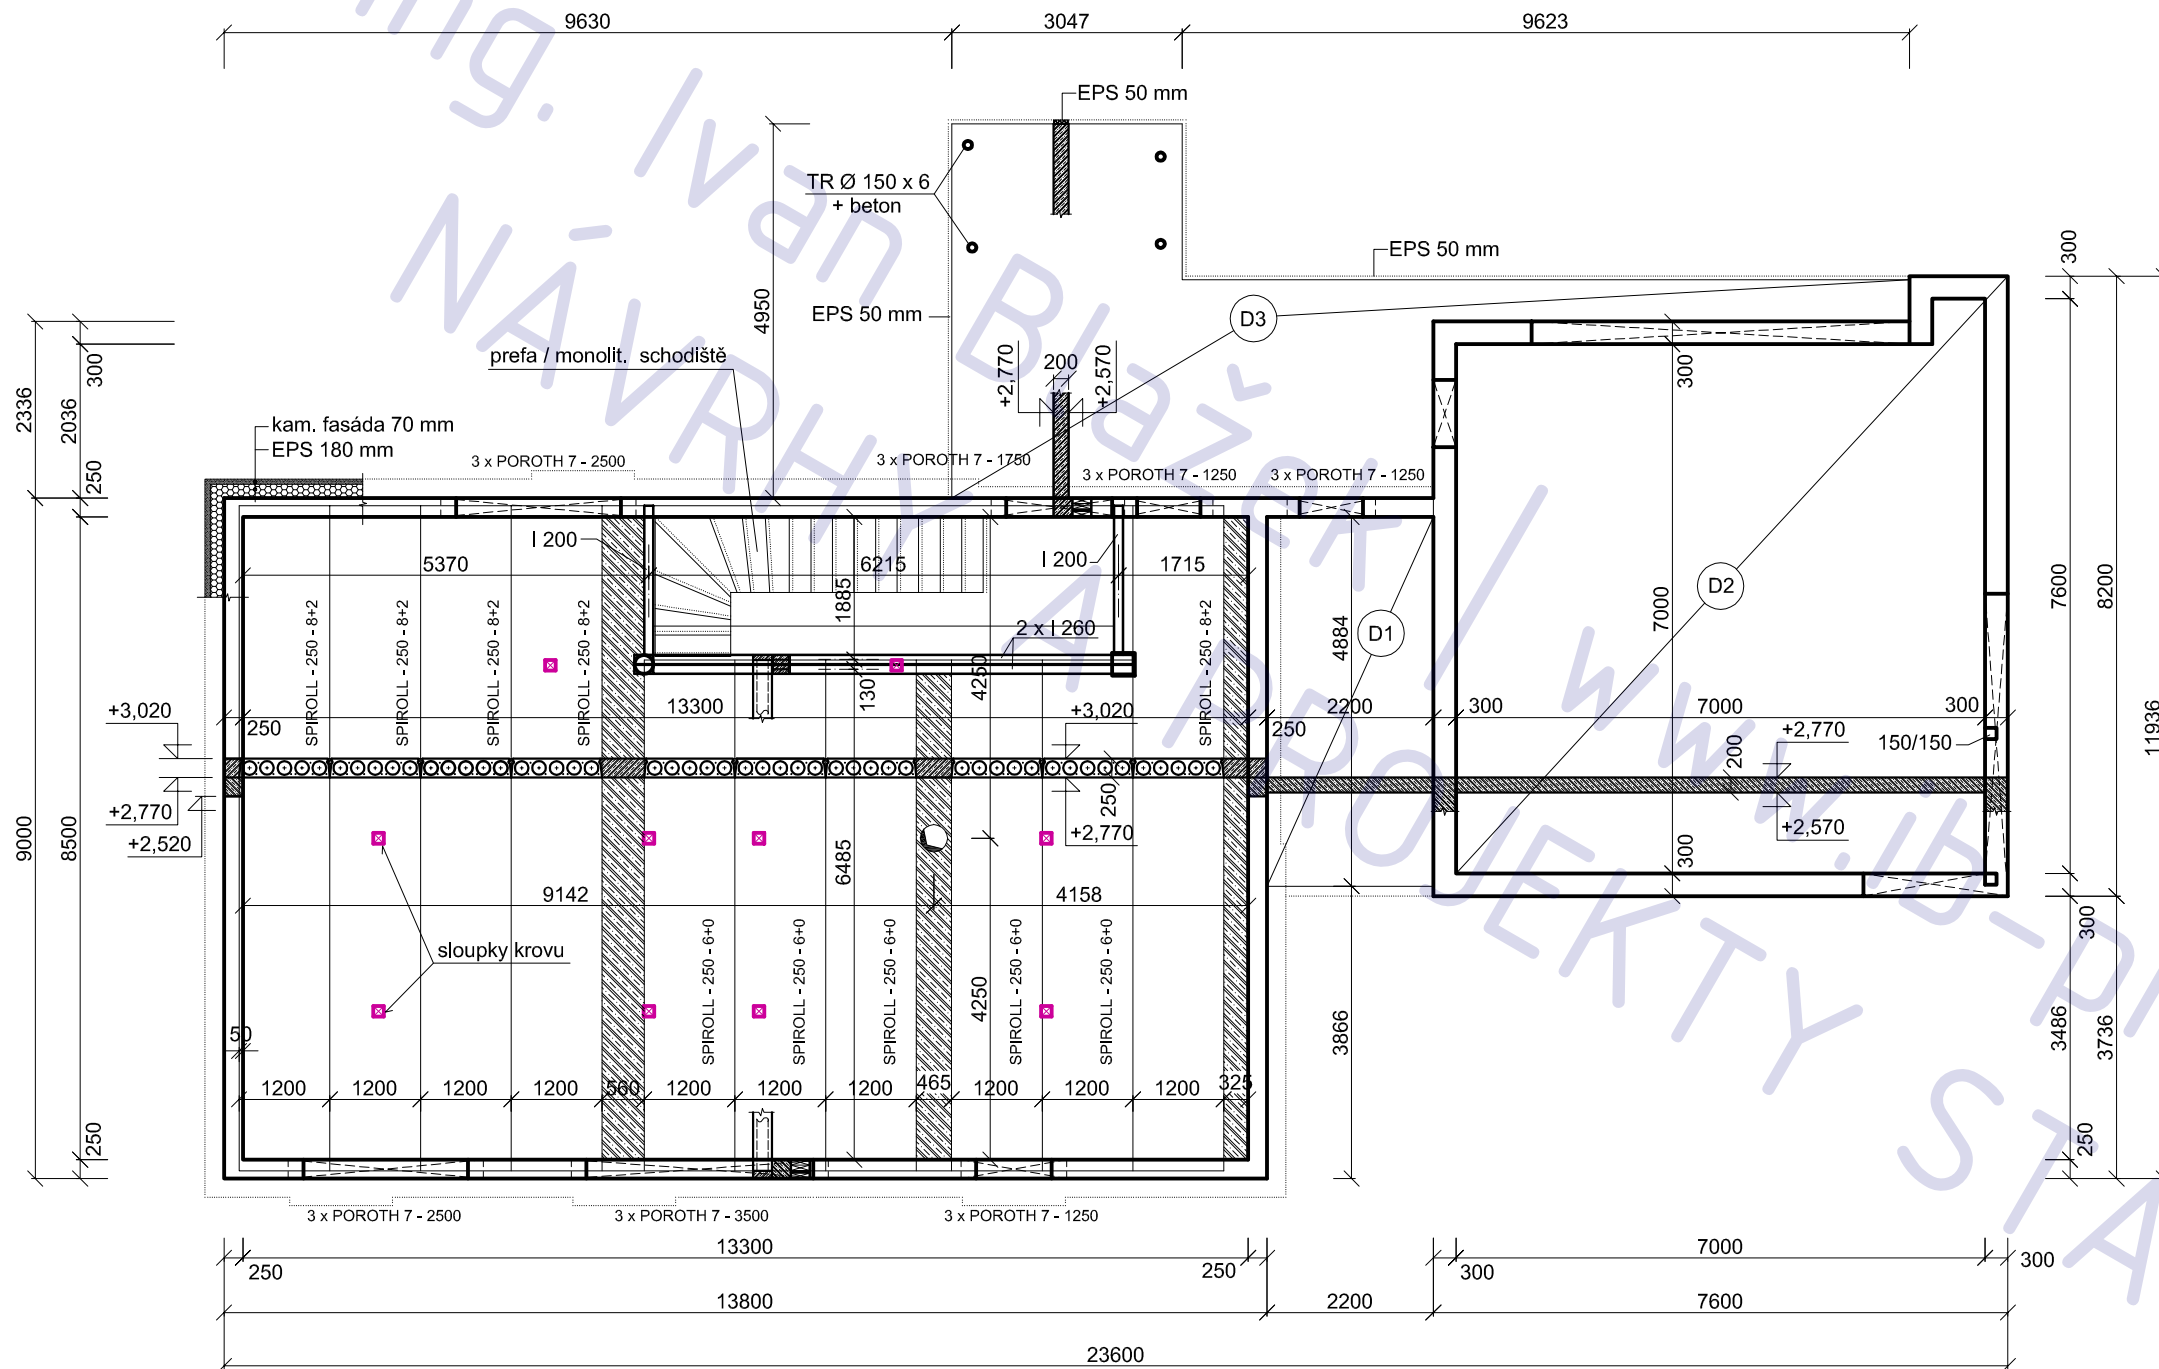

poznámka

- beton: C 25/30
- ocel R 10 505
- při montáži stropu z panelů SPIROLL dodržet pokyny výrobce. Zejména je nutné použít ucpávky dutin a dutiny zabetonovat 150 mm od líce panelu.
- prostupy koordinovat s výkresy ZT

novostavba RD, Hora Svatého Šebestiána

adresa
Hora Svatého Šebestiána 3, 431 82

katastrální území a parcelní číslo
Hora Svatého Šebestiána 641812
parc. st. 251 + 1282 + 243/1 + 41/2

stavebník
Peterková Jitka
Smetanova 1
Chomutov
430 01

stupeň projektu
DSP

část projektu
část STATIKA

měřítko
1 : 100

datum
09.2012

návrh
Ing. Arch. Sergi Vasiljev

projektant
Ing. Ivan Blažek
ČKAIT: 0012047

název výkresu
STROP NAD 1.NP


číslo výkresu
S02

POZNÁMKA

tato dokumentace nenahrazuje prováděcí dokumentaci stavby

ČÁST TZB

Novostavba RD, Hora Sv. Šebestiána (Chomutov)

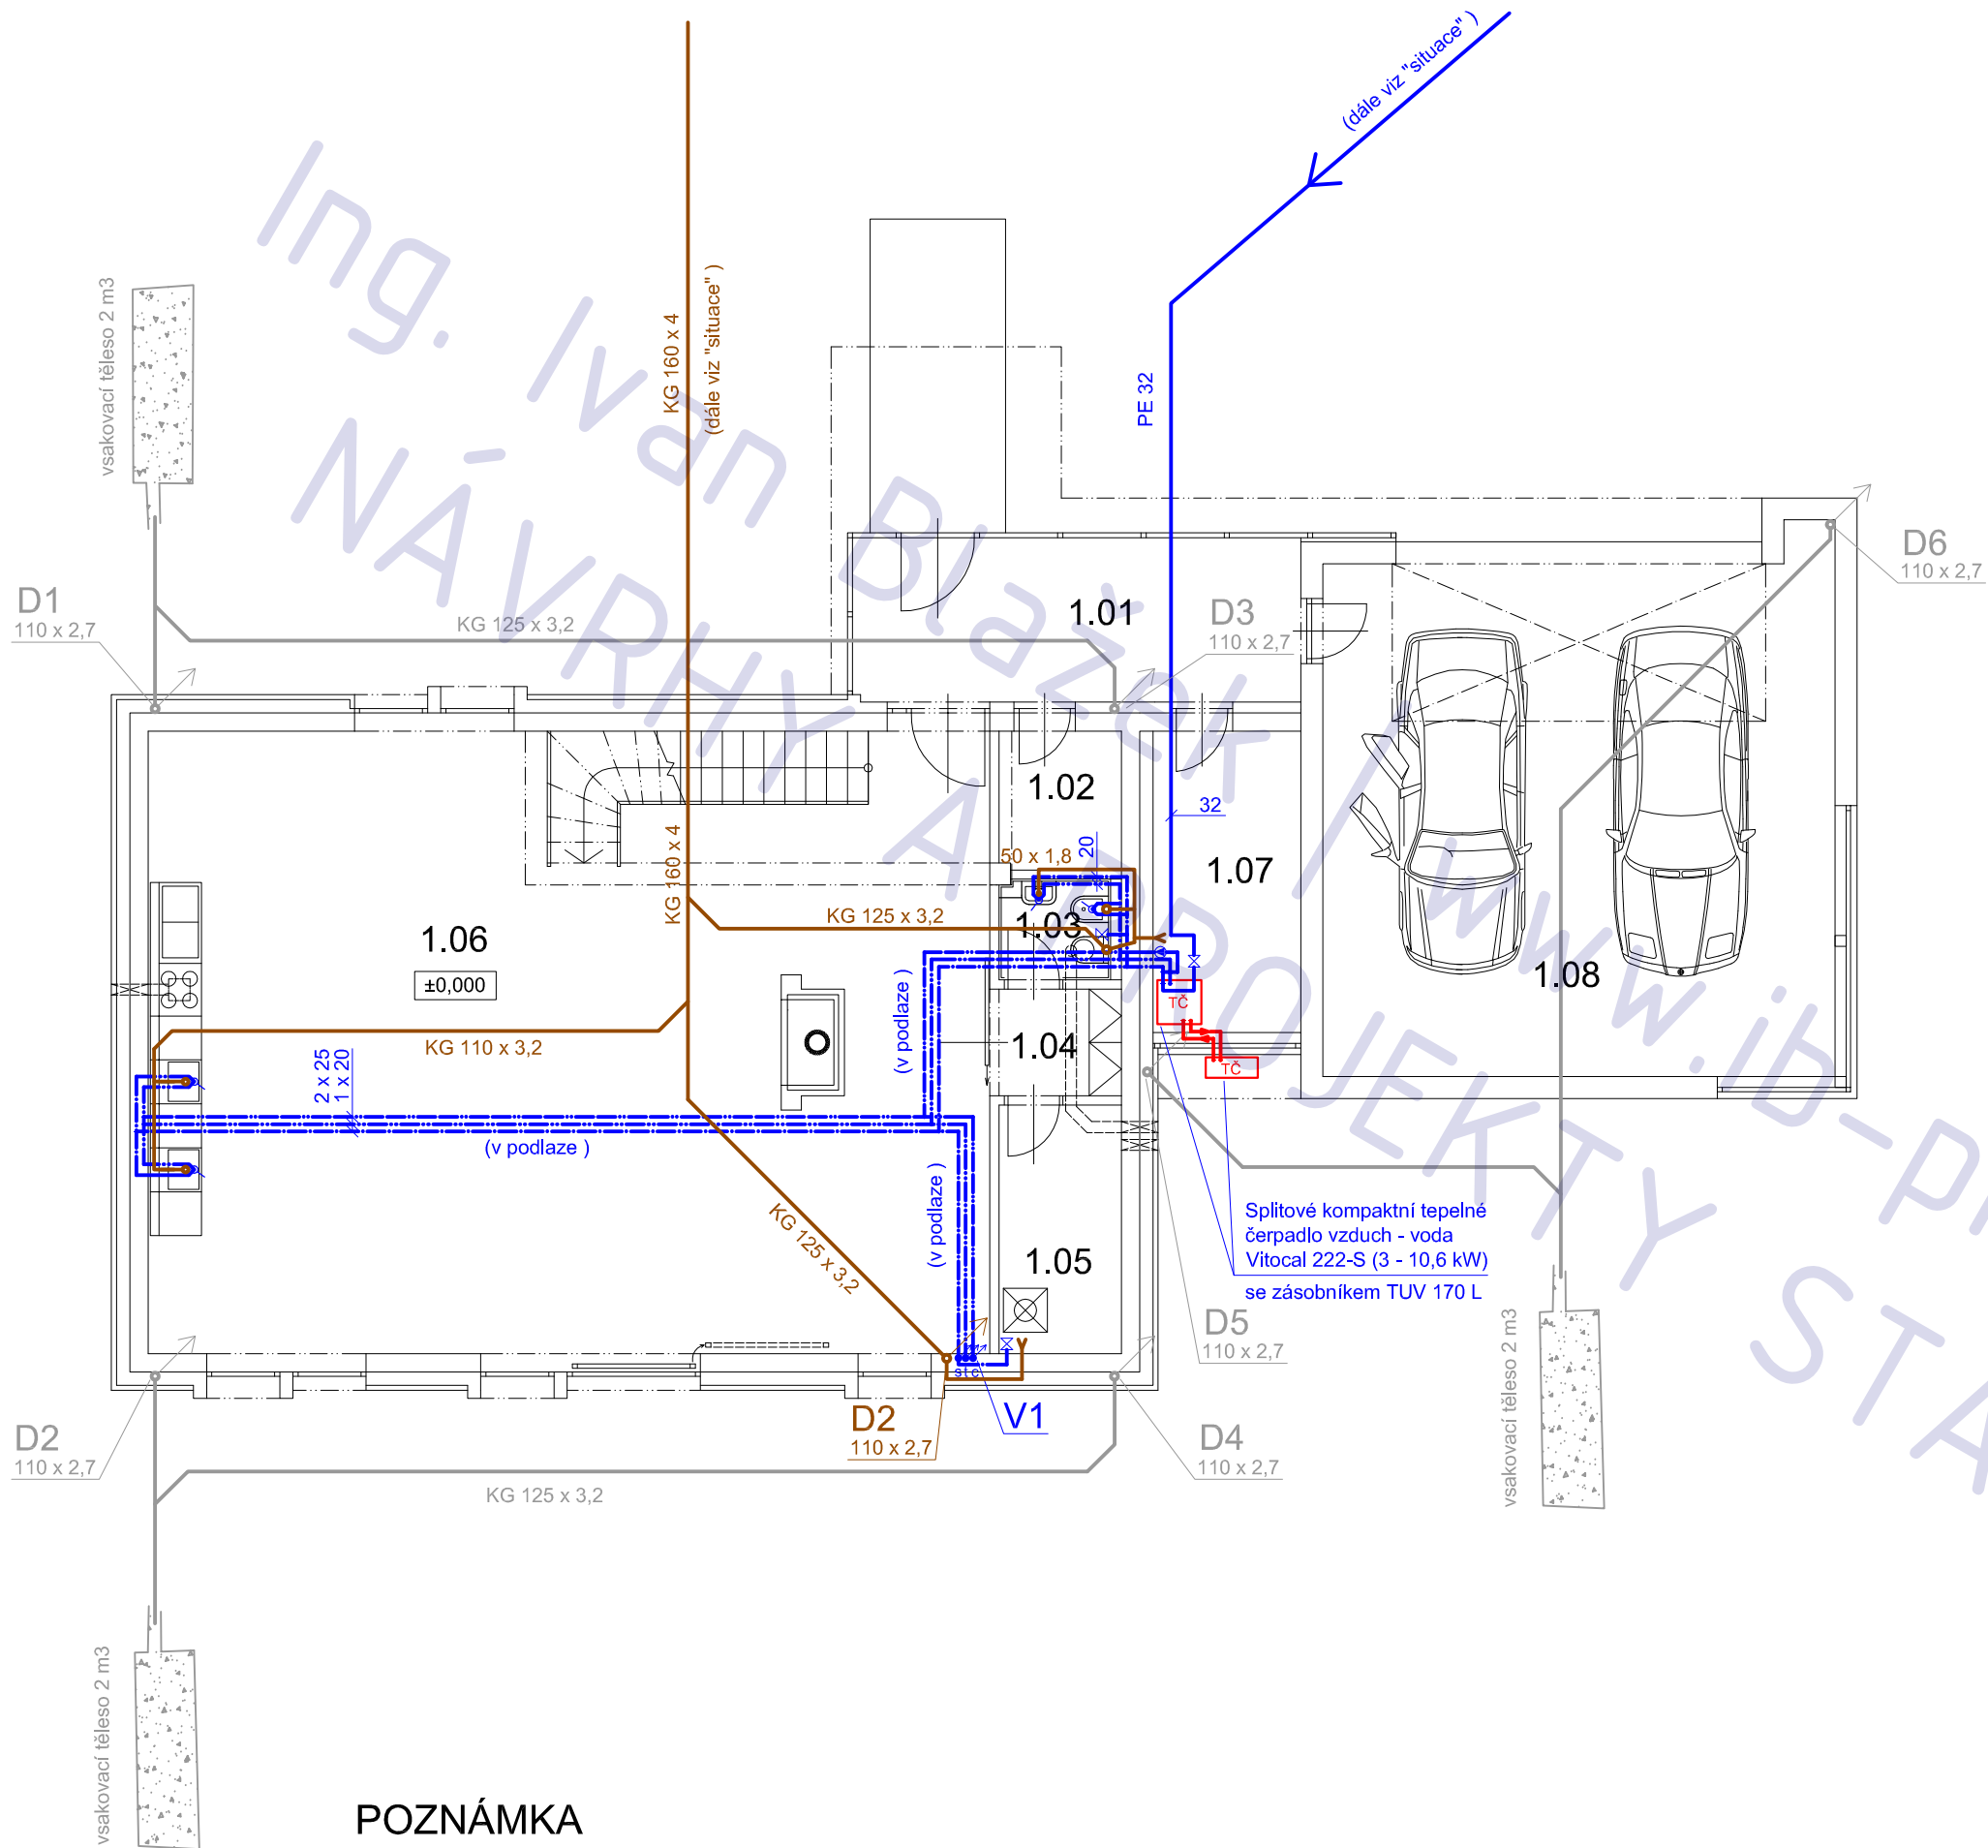

POZNÁMKA

tato dokumentace nenahrazuje prováděcí dokumentaci stavby

LEGENDA MÍSTNOSTÍ

ozn.	účel	podlaha	
		m 2	povrch
1.01	zimní zahrada	13,7	ker. dlažba
1.02	předsiň	3,2	ker. dlažba
1.03	WC	2,3	ker. dlažba
1.04	šatna	2,5	ker. dlažba
1.05	komora	5,7	ker. dlažba
1.06	OP / kk	97,5	lep. dřevo
1.07	tech. místnost	8,3	ker. dlažba
1.08	garáž	49,4	ker. dlažba

—	voda
—	kanalizace splašková
—	kanalizace dešťová

novostavba RD, Hora Svatého Šebestiána

adresa

Hora Svatého Šebestiána 3, 431 82

katastrální území a parcelní číslo

Hora Svatého Šebestiána 641812
parc. st. 251 + 1282 + 243/1 + 41/2

stavebník

Peterková Jitka
Smetanova 1
Chomutov
430 01

stupeň projektu

DSP

část projektu

část TZB

měřítko

1 : 100

datum

09.2012

návrh

Ing. Arch. Sergi Vasiljev

projektant


Ing. Ivan Blažek
ČKAIT: 0012047

název výkresu

kanal / voda - 1.NP

číslo výkresu

T02

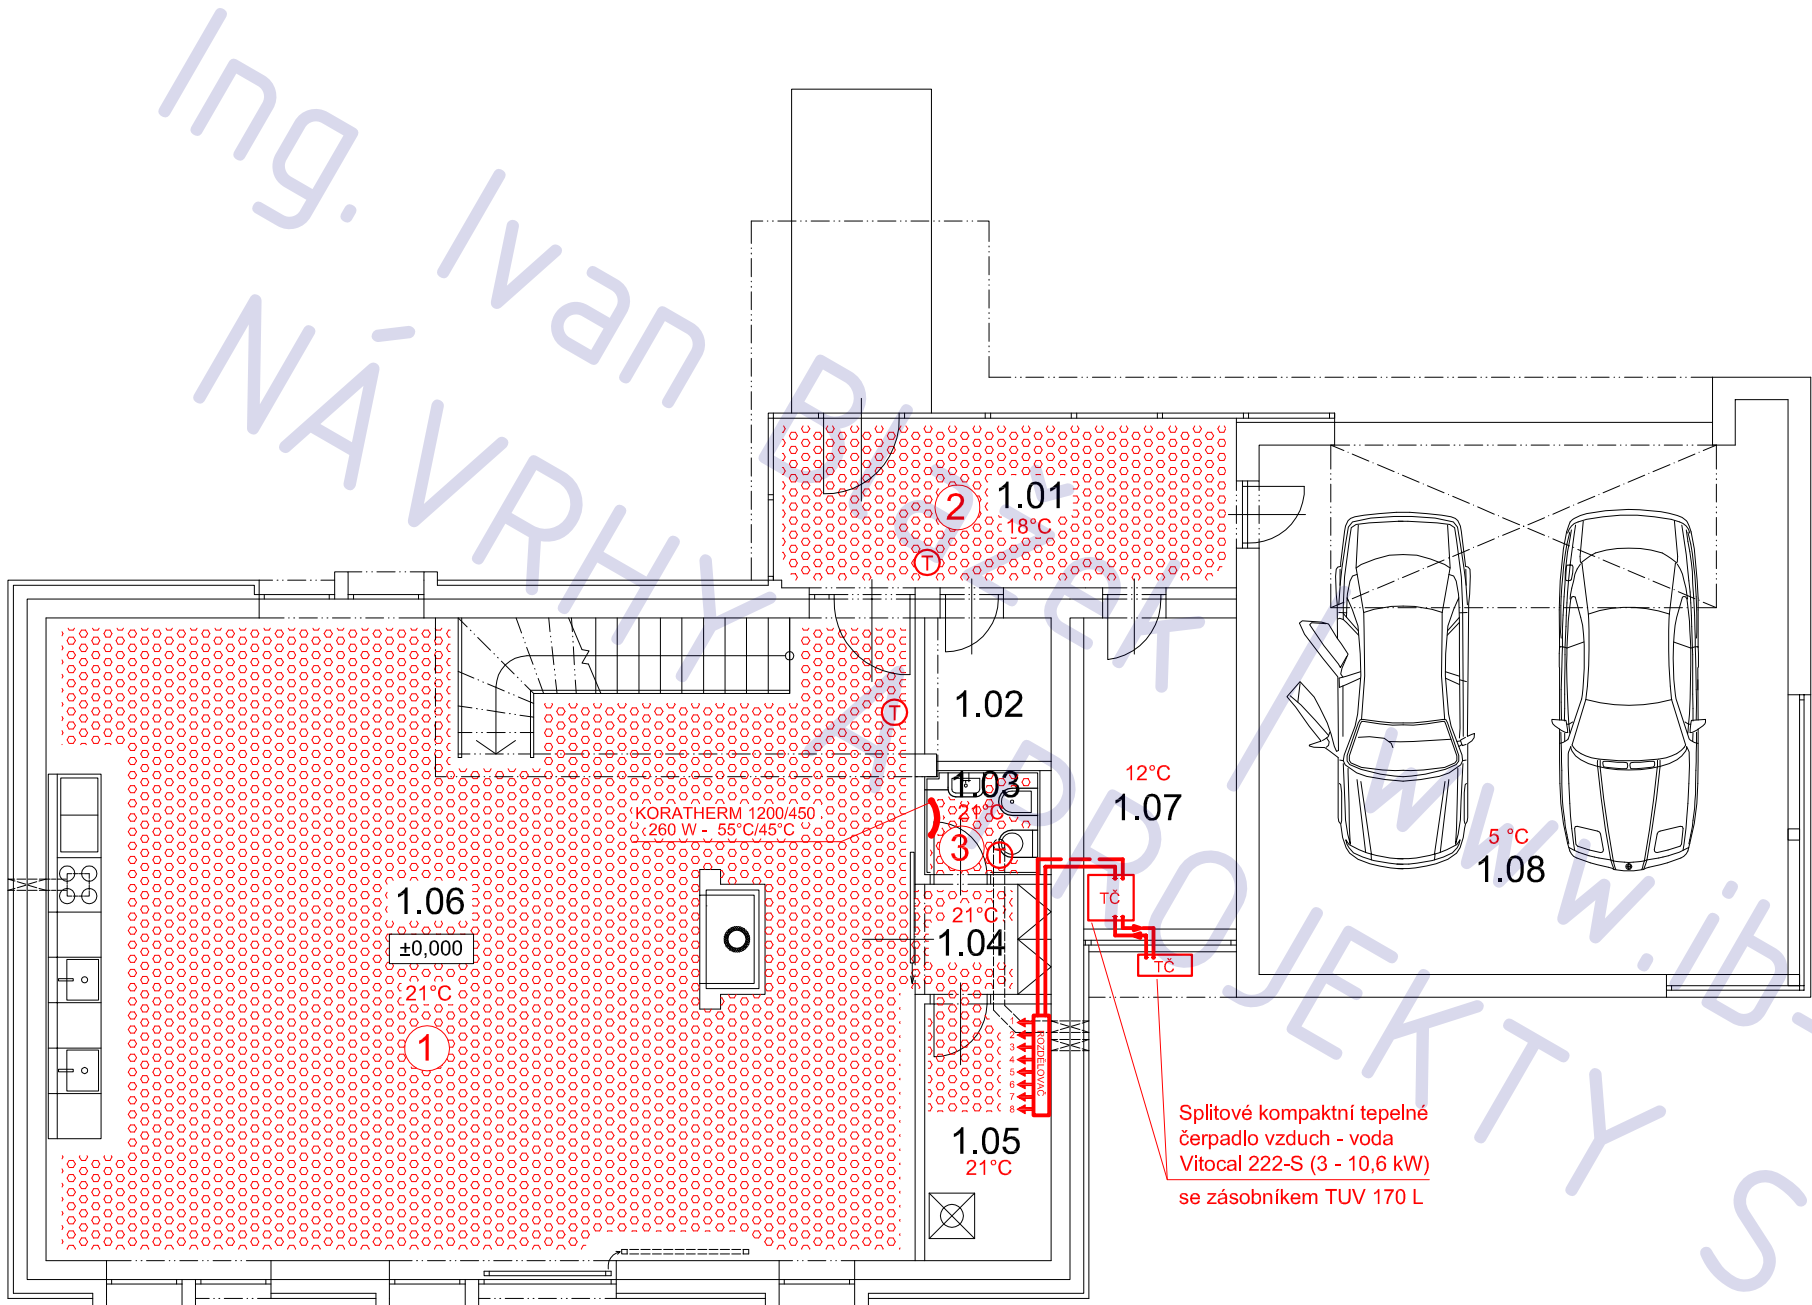

LEGENDA MÍSTNOSTÍ

ozn.	účel	podlaha	
		m 2	povrch
1.01	zimní zahrada	13,7	ker. dlažba
1.02	předsíň	3,2	ker. dlažba
1.03	WC	2,3	ker. dlažba
1.04	šatna	2,5	ker. dlažba
1.05	komora	5,7	ker. dlažba
1.06	OP / kk	97,5	lep. dřevo
1.07	tech. místnost	8,3	ker. dlažba
1.08	garáž	49,4	ker. dlažba



desky pod podlah. vytápění RL 269



programovatelný termostat + elektroventil

doporučený materiál rozvodů -
trubky Al-Pe-x (IVAR, GIACOMINI)

novostavba RD, Hora Svatého Šebestiána

adresa

Hora Svatého Šebestiána 3, 431 82

katastrální území a parcelní číslo

Hora Svatého Šebestiána 641812

parc. st. 251 + 1282 + 243/1 + 41/2

stavebník

Peterková Jitka
Smetanova 1
Chomutov
430 01

stupeň projektu

DSP

část projektu

část TZB

měřítko

1 : 100

datum

09.2012

návrh

Ing. Arch. Sergi Vasiljev

projektant

Ing. Ivan Blažek

ČKAIT: 0012047

název výkresu


vytápění - 1.NP

číslo výkresu

T04

POZNÁMKA

tato dokumentace nenahrazuje prováděcí dokumentaci stavby

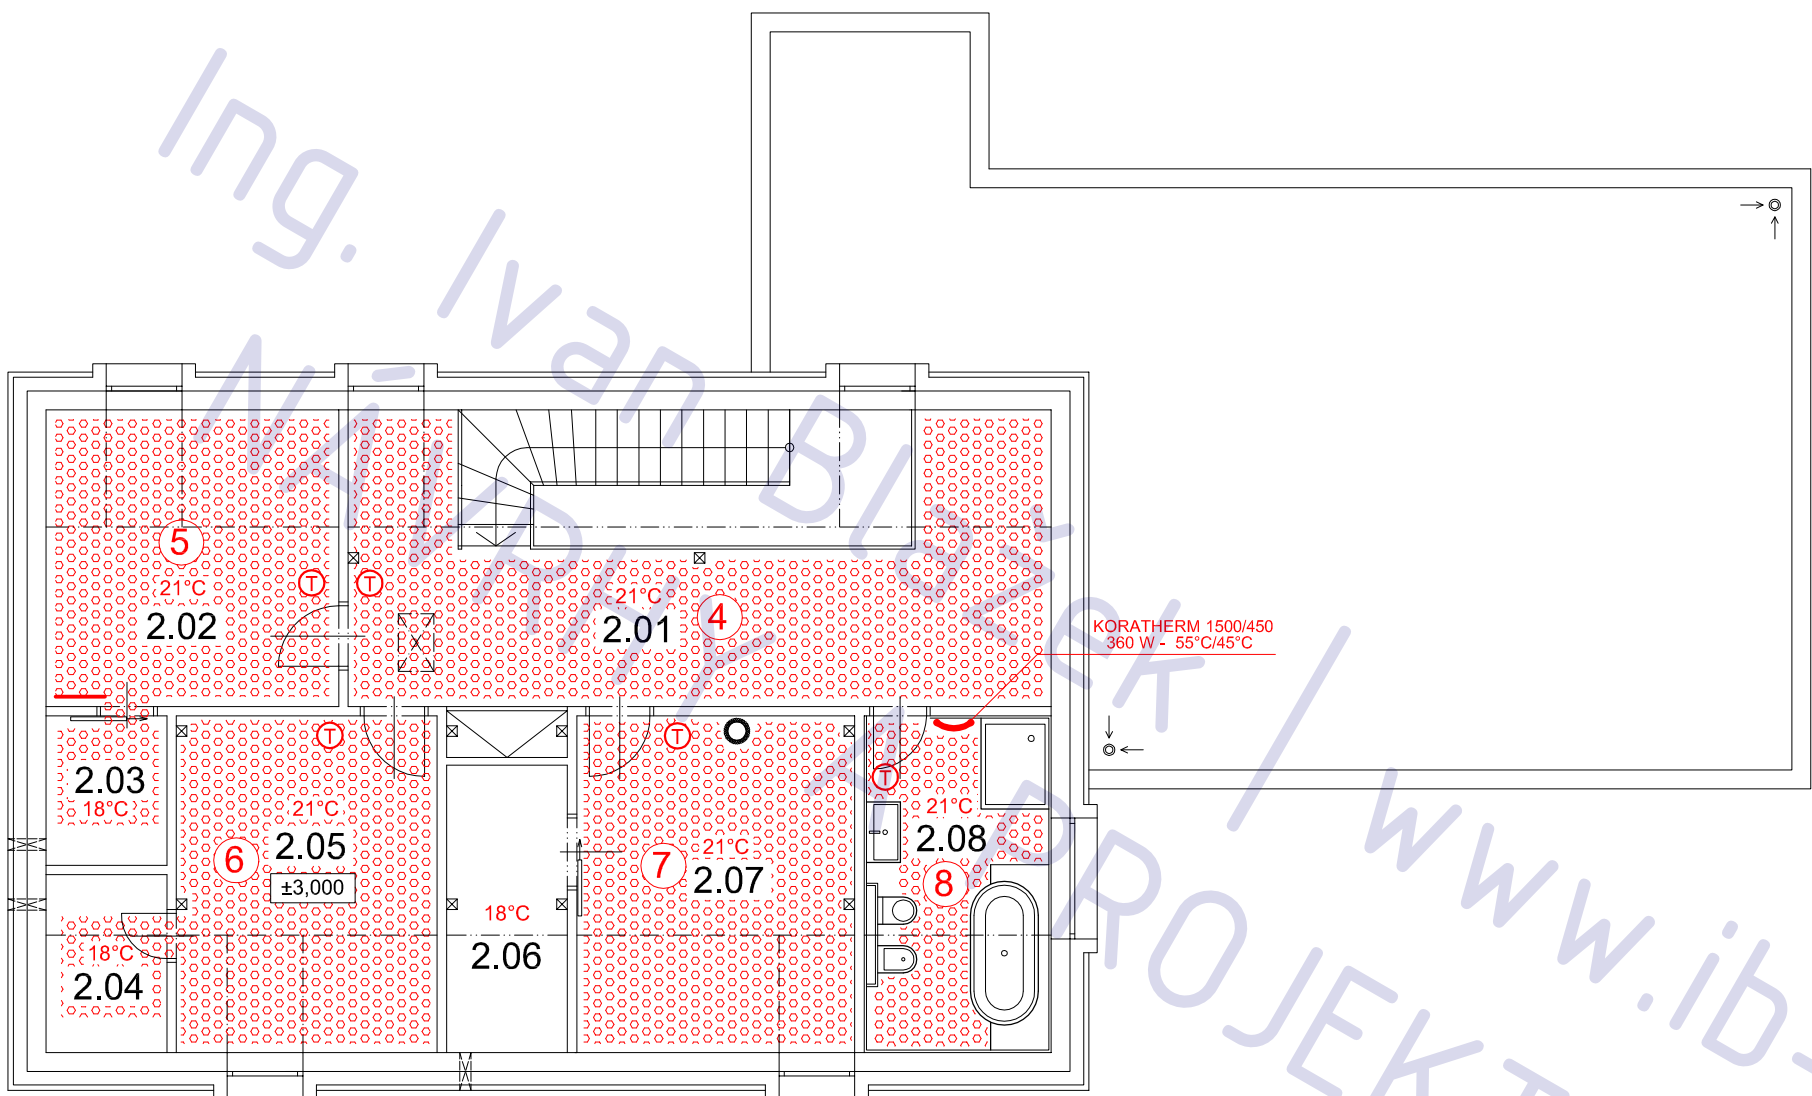

LEGENDA MÍSTNOSTÍ

ozn.	účel	podlaha	
		m 2	povrch
2.01	hala	25,4	lep. dřevo
2.02	ložnice	15,2	lep. dřevo
2.03	šatna	3,14	lep. dřevo
2.04	šatna	3,7	lep. dřevo
2.05	pokoj	15,3	lep. dřevo
2.06	šatna	6,0	lep. dřevo
2.07	pokoj	16,3	lep. dřevo
2.08	WC / koup	10,9	ker. dlažba

desky pod podlah. vytápění RL 269

programovatelný termostat + elektroventil

doporučený materiál rozvodů -
trubky Al-Pe-x (IVAR, GIACOMINNI)

novostavba RD,
Hora Svatého Šebestiána

adresa
Hora Svatého Šebestiána 3, 431 82
katastrální území a parcelní číslo
Hora Svatého Šebestiána 641812
parc. st. 251 + 1282 + 243/1 + 41/2

stavebník
Peterková Jitka
Smetanova 1
Chomutov
430 01

stupeň projektu
DSP

část projektu
část TZB

měřítko
1 : 100

datum
09.2012

návrh
projektant
Ing. Arch. Sergi Vasiljev

Ing. Ivan Blažek
ČKAIT: 0012047

název výkresu
vytápění - 2.NP

číslo výkresu
T05

POZNÁMKA

tato dokumentace nenahrazuje prováděcí dokumentaci stavby

LEGENDA MÍSTNOSTÍ

ozn.	účel	podlaha	
		m 2	povrch
1.01	zimní zahrada	13,7	ker. dlažba
1.02	předsíň	3,2	ker. dlažba
1.03	WC	2,3	ker. dlažba
1.04	šatna	2,5	ker. dlažba
1.05	komora	5,7	ker. dlažba
1.06	OP / kk	97,5	lep. dřevo
1.07	tech. místnost	8,3	ker. dlažba
1.08	garáž	49,4	ker. dlažba

novostavba RD,
Hora Svatého Šebestiána

adresa
Hora Svatého Šebestiána 3, 431 82
katastrální území a parcelní číslo
Hora Svatého Šebestiána 641812
parc. st. 251 + 1282 + 243/1 + 41/2

stavebník
Peterková Jitka
Smetanova 1
Chomutov
430 01

stupeň projektu
DSP

část projektu
část TZB

měřítko
1 : 100


datum
09.2012

návrh
Ing. Arch. Sergi Vasiljev

projektant
Ing. Ivan Blažek
ČKAIT: 0012047


název výkresu
větrání - 1.NP

číslo výkresu
T06

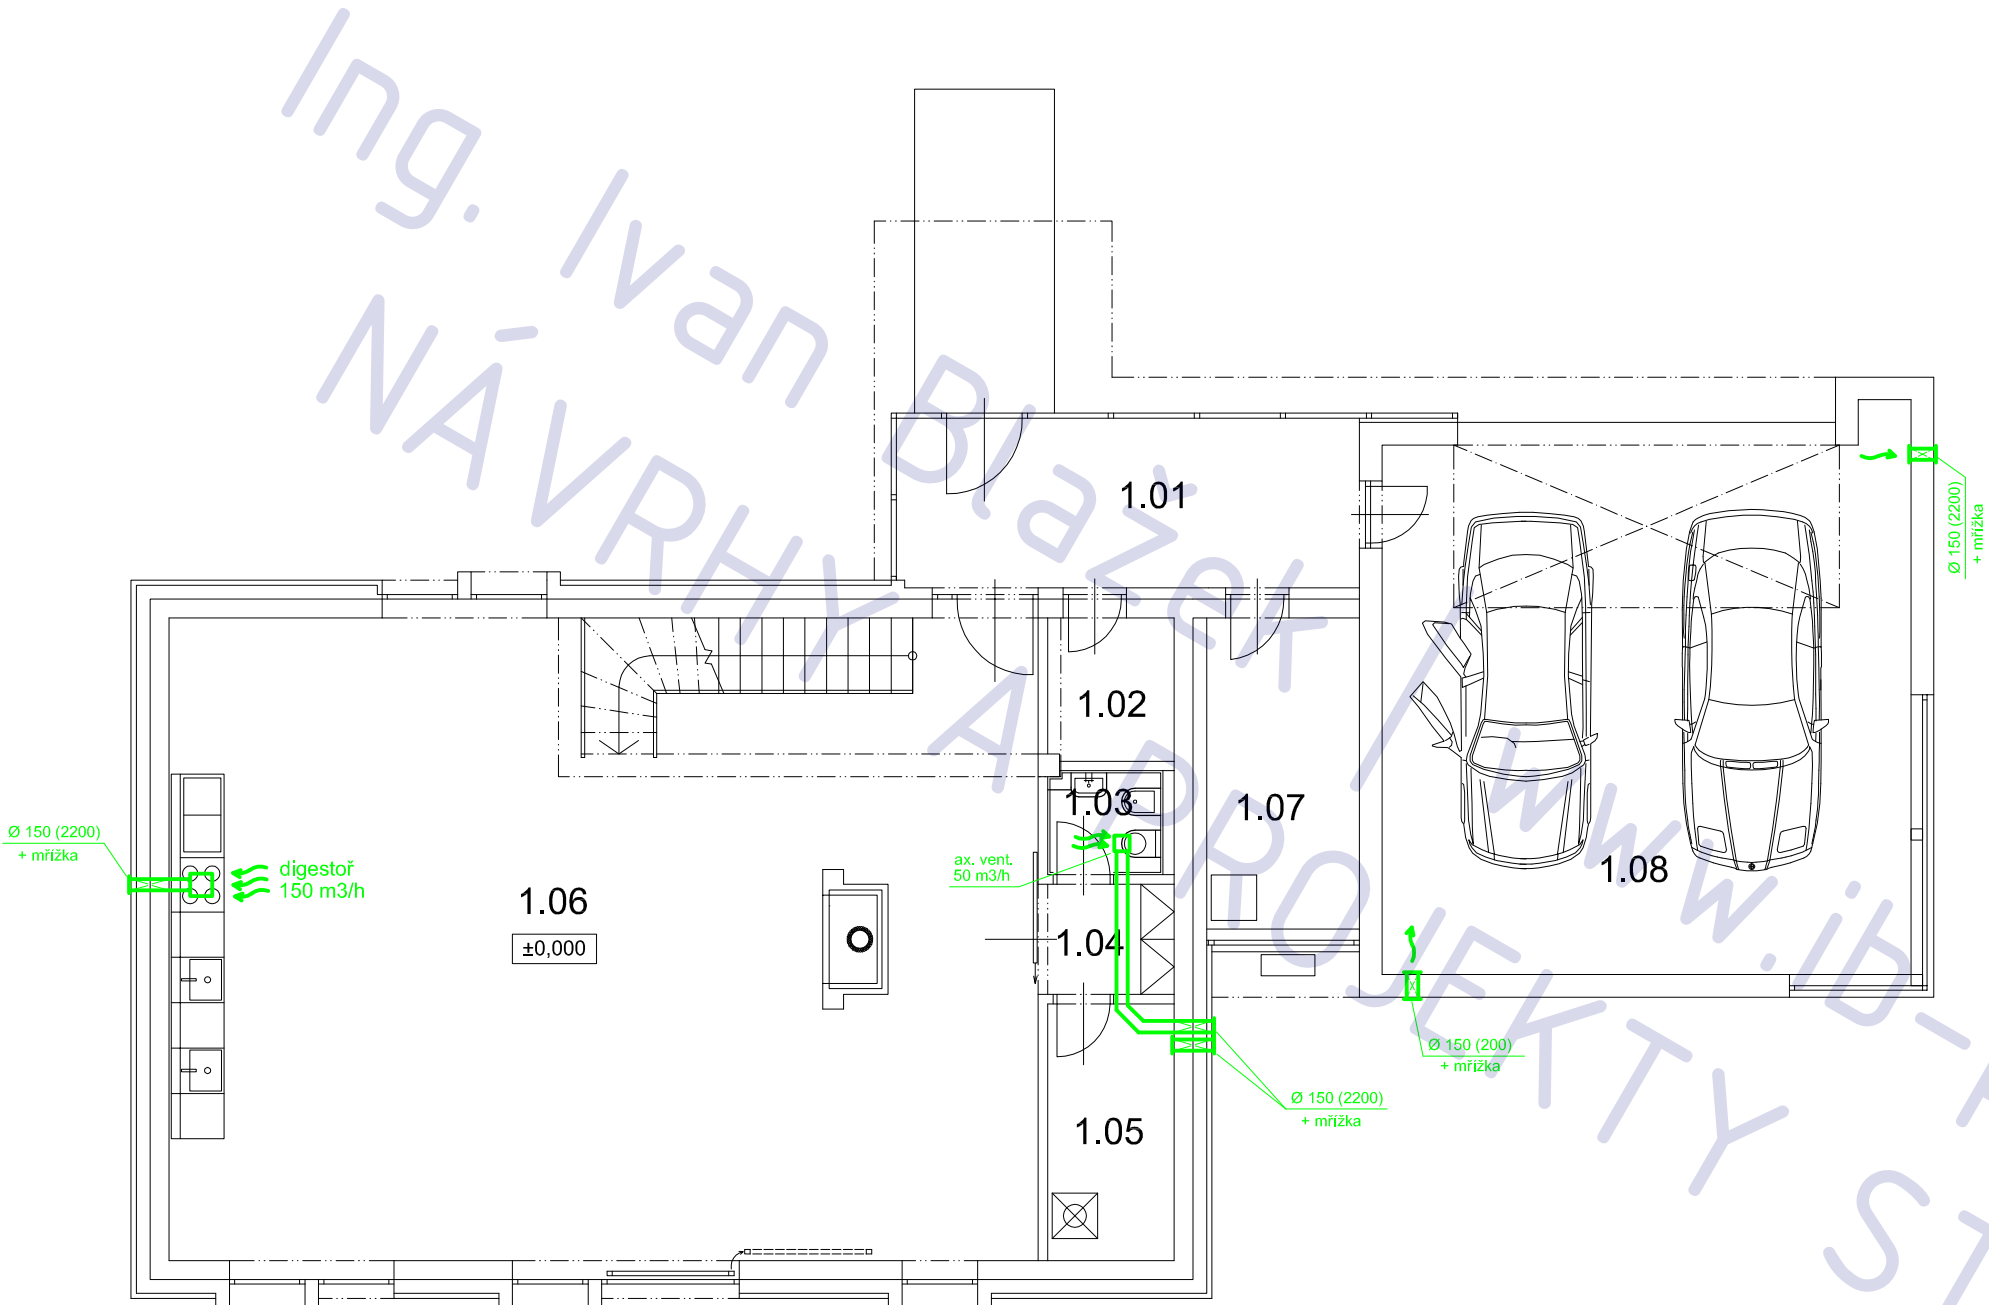

POZNÁMKA

tato dokumentace nenahrazuje prováděcí dokumentaci stavby

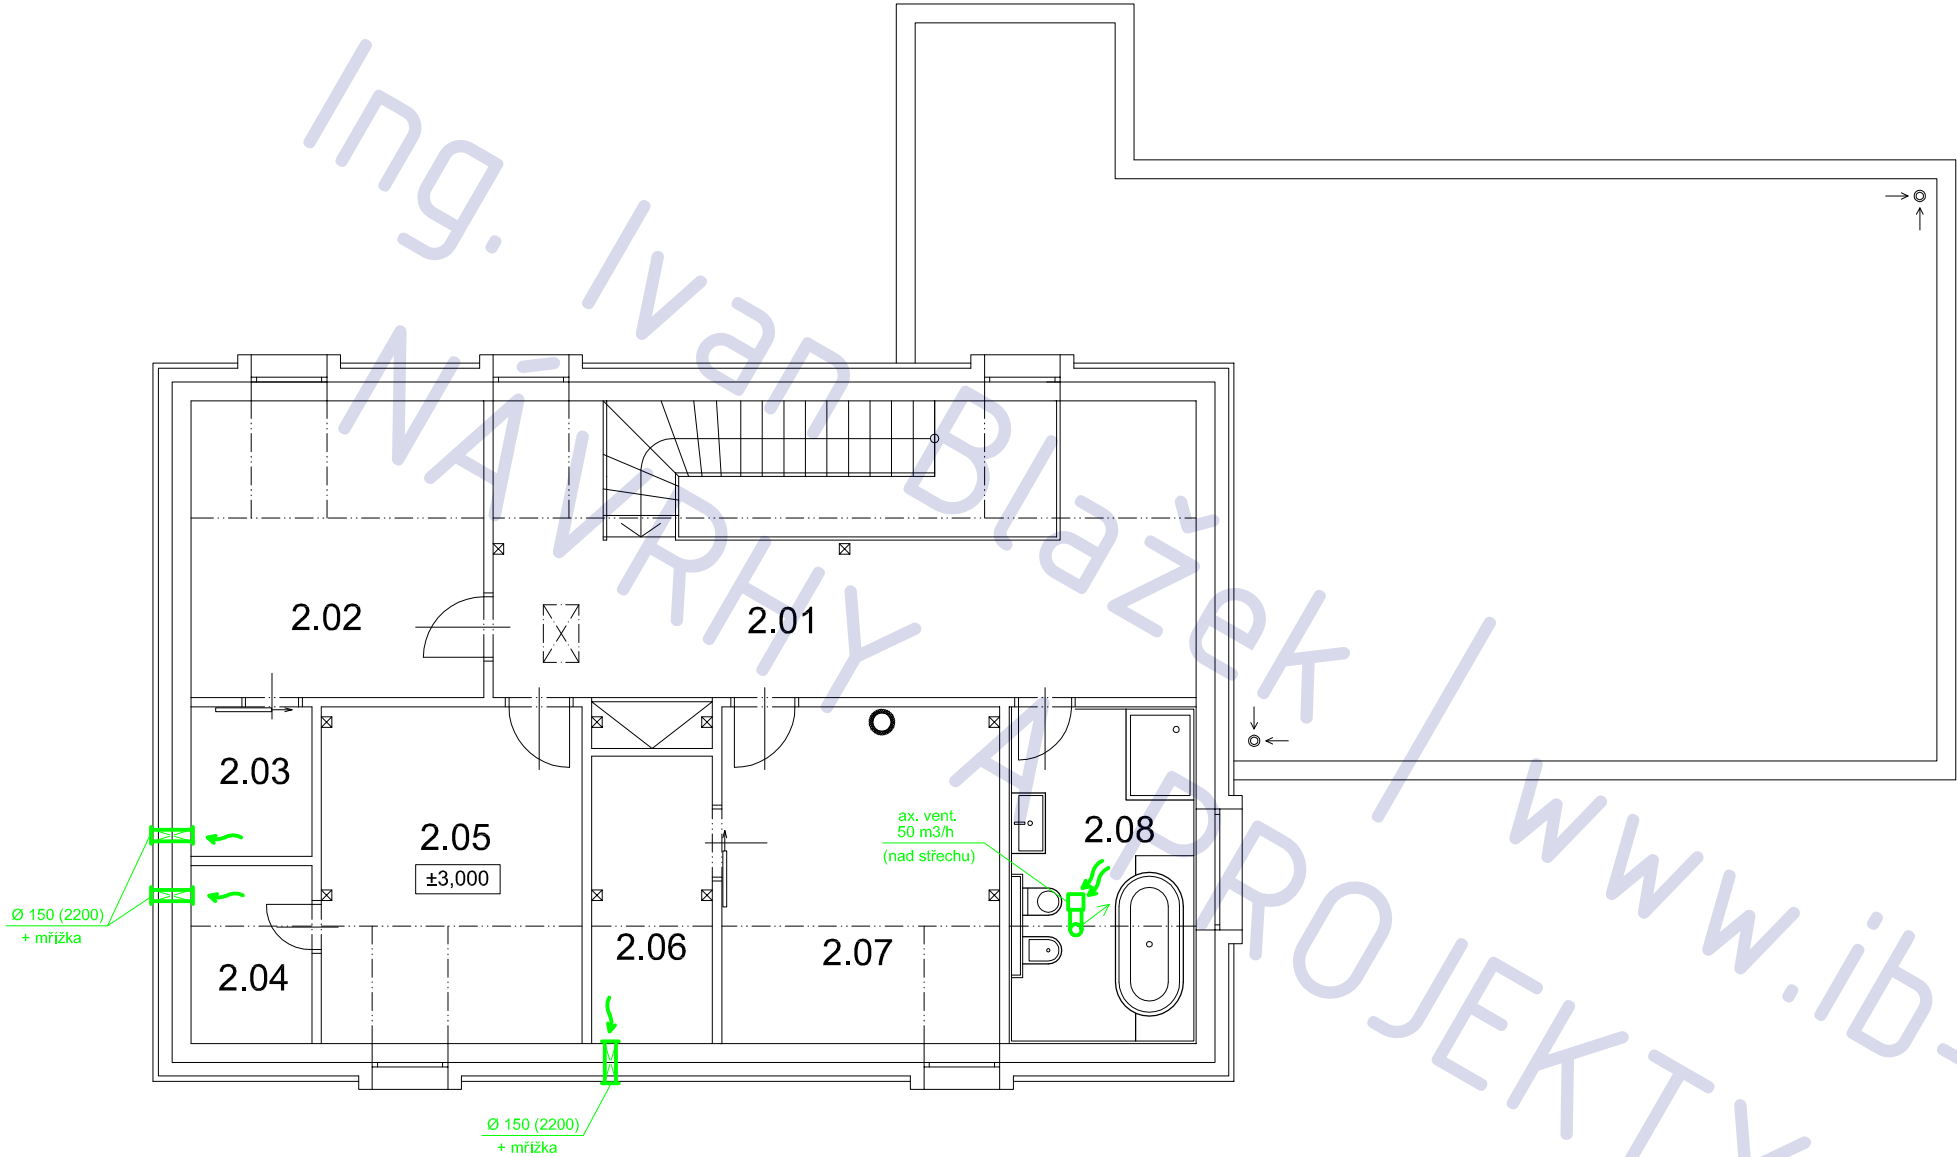

LEGENDA MÍSTNOSTÍ

ozn.	účel	podlaha	
		m 2	povrch
2.01	hala	25,4	lep. dřevo
2.02	ložnice	15,2	lep. dřevo
2.03	šatna	3,14	lep. dřevo
2.04	šatna	3,7	lep. dřevo
2.05	pokoj	15,3	lep. dřevo
2.06	šatna	6,0	lep. dřevo
2.07	pokoj	16,3	lep. dřevo
2.08	WC / koup	10,9	ker. dlažba

novostavba RD,
Hora Svatého Šebestiána

adresa
Hora Svatého Šebestiána 3, 431 82

katastrální území a parcelní číslo
Hora Svatého Šebestiána 641812
parc. st. 251 + 1282 + 243/1 + 41/2

stavebník
Peterková Jitka
Smetanova 1
Chomutov
430 01

stupeň projektu
DSP

část projektu
část TZB

měřítko
1 : 100

datum
09.2012

návrh
Ing. Arch. Sergi Vasiljev


projektant
Ing. Ivan Blažek
ČKAIT: 0012047

název výkresu
větrání - 2.NP

číslo výkresu
T07

POZNÁMKA

tato dokumentace nenahrazuje prováděcí dokumentaci stavby

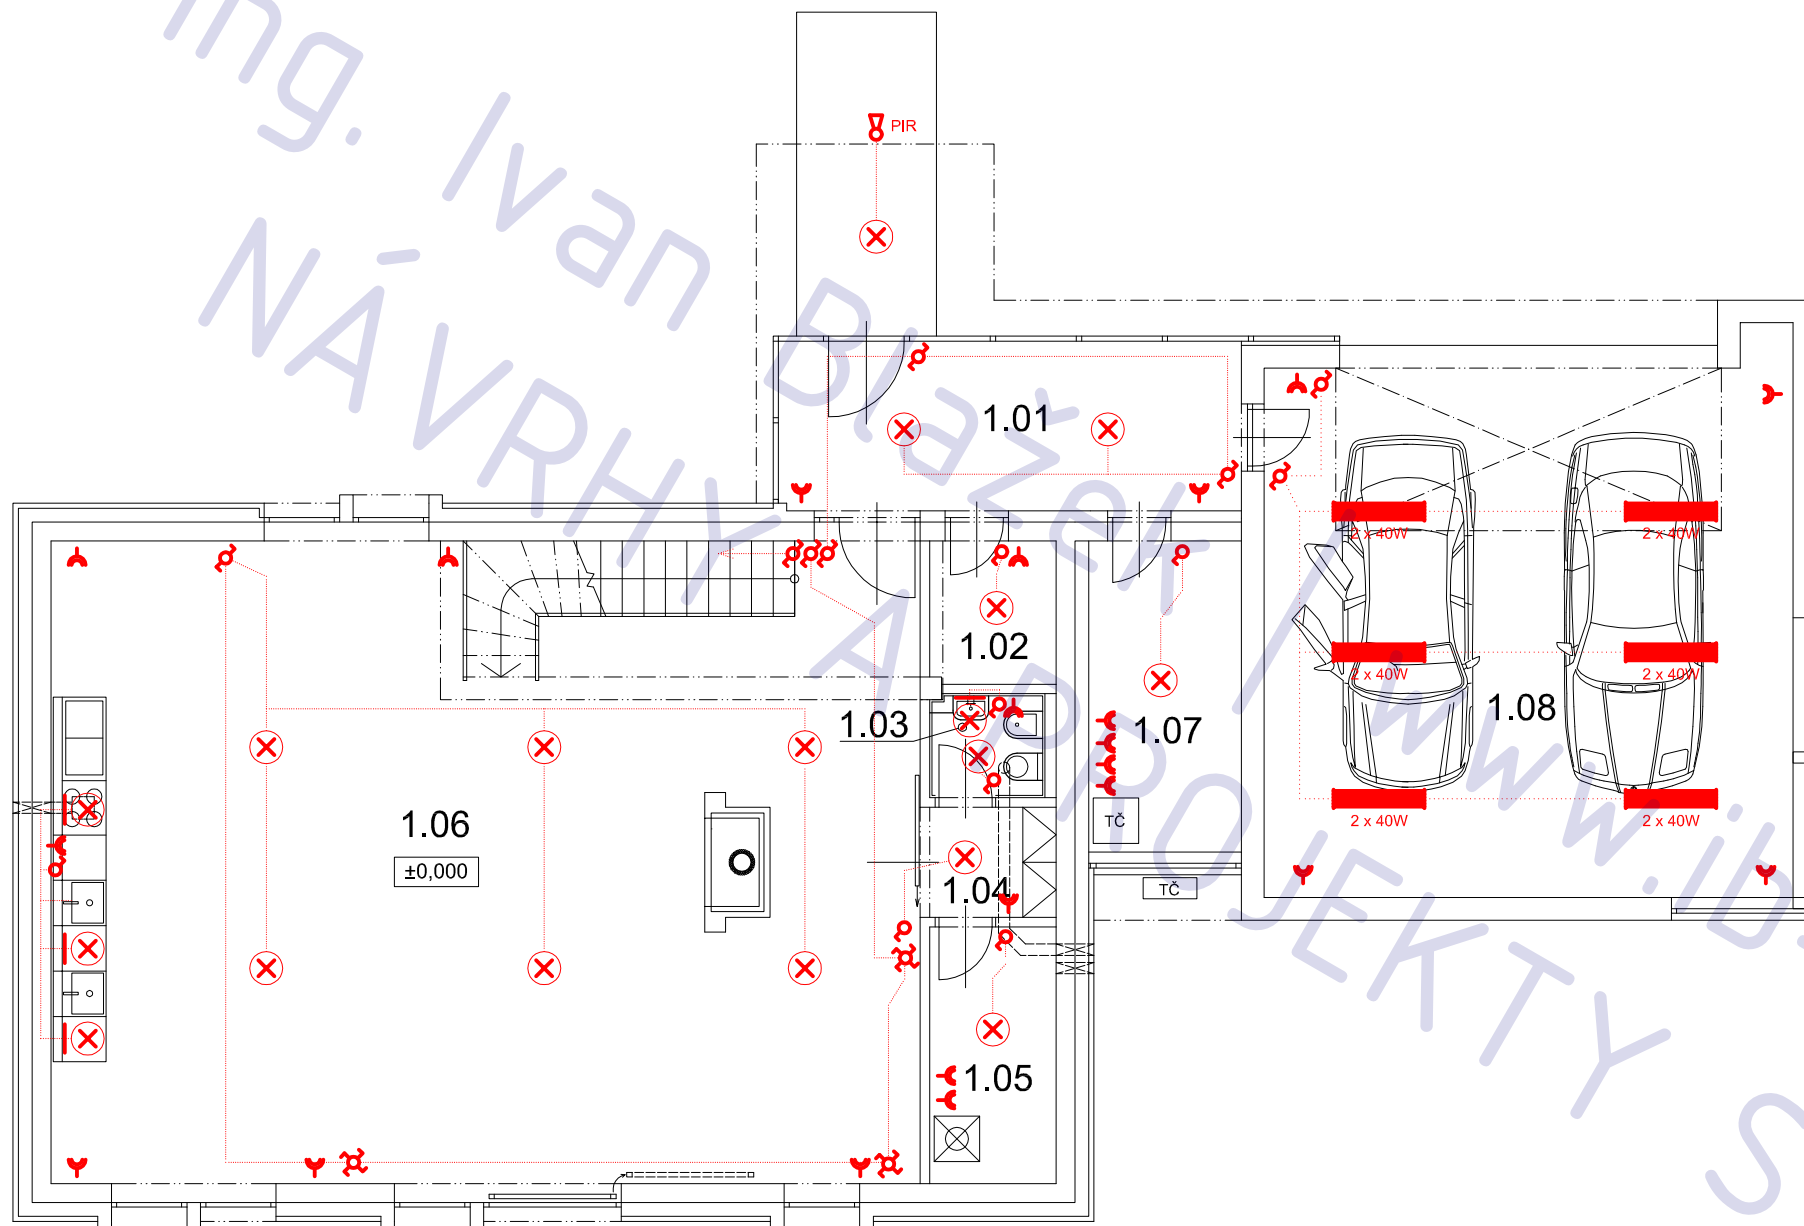

LEGENDA MÍSTNOSTÍ

ozn.	účel	podlaha	
		m 2	povrch
1.01	zimní zahrada	13,7	ker. dlažba
1.02	předsíň	3,2	ker. dlažba
1.03	WC	2,3	ker. dlažba
1.04	šatna	2,5	ker. dlažba
1.05	komora	5,7	ker. dlažba
1.06	OP / kk	97,5	lep. dřevo
1.07	tech. místnost	8,3	ker. dlažba
1.08	garáž	49,4	ker. dlažba

novostavba RD,
Hora Svatého Šebestiána

adresa
Hora Svatého Šebestiána 3, 431 82

katastrální území a parcelní číslo
Hora Svatého Šebestiána 641812
parc. st. 251 + 1282 + 243/1 + 41/2

stavebník
Peterková Jitka
Smetanova 1
Chomutov
430 01

stupeň projektu
DSP

část projektu
část TZB

měřítko
1 : 100

datum
09.2012

návrh
Ing. Arch. Sergi Vasiljev


projektant
Ing. Ivan Blažek
ČKAIT: 0012047

název výkresu
ELEKTRO - 1.NP

číslo výkresu
T08

POZNÁMKA

tato dokumentace nenahrazuje prováděcí dokumentaci stavby

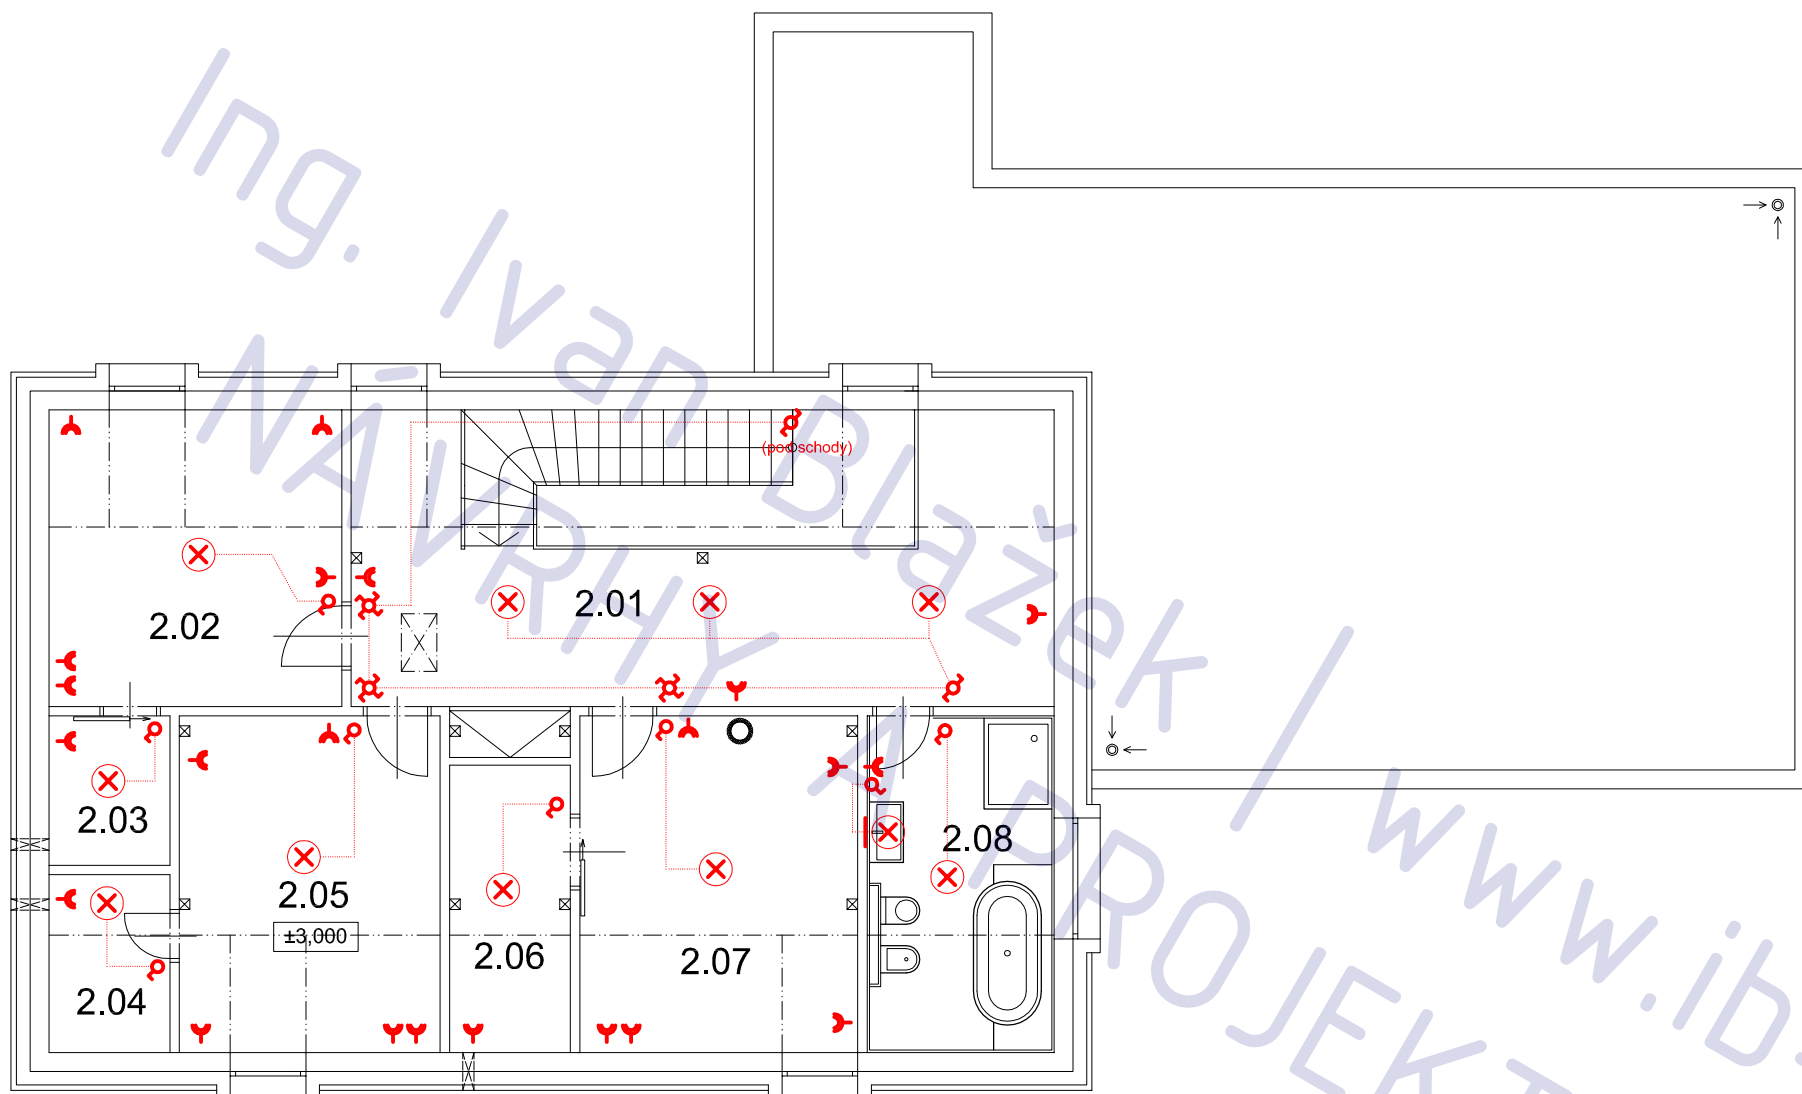

LEGENDA MÍSTNOSTÍ

ozn.	účel	podlaha	
		m 2	povrch
2.01	hala	25,4	lep. dřevo
2.02	ložnice	15,2	lep. dřevo
2.03	šatna	3,14	lep. dřevo
2.04	šatna	3,7	lep. dřevo
2.05	pokoj	15,3	lep. dřevo
2.06	šatna	6,0	lep. dřevo
2.07	pokoj	16,3	lep. dřevo
2.08	WC / koup	10,9	ker. dlažba

novostavba RD,
Hora Svatého Šebestiána

adresa
Hora Svatého Šebestiána 3, 431 82

katastrální území a parcelní číslo
Hora Svatého Šebestiána 641812
parc. st. 251 + 1282 + 243/1 + 41/2

stavebník
Peterková Jitka
Smetanova 1
Chomutov
430 01

stupeň projektu
DSP

část projektu
část TZB

měřítko
1 : 100

datum
09.2012

návrh
projektant
Ing. Arch. Sergi Vasiljev

Ing. Ivan Blažek
ČKAIT: 0012047

název výkresu
ELEKTRO - 2.NP

číslo výkresu
T09

POZNÁMKA

tato dokumentace nenahrazuje prováděcí dokumentaci stavby