

LEGENDA

- 1 elektroměrný pilíř
- 2 HUP, plynoměr
- 3 studna na zalévání - vrt Ø 6"
- 4 jímka tlakové kanalizace
- 5 vodoměrná šachta
- 6 vsakovací objekt

- zpevněné plochy - zámková. dlažba
- zpevněné plochy - zatrav. tvárnice
- plot s dřevěnou výplní na podezdívce
- pletivový plot
- elektro
- plyn
- voda
- kanalizace splašková
- kanalizace dešťová

výměra parcel 222/6 + 221/6	1014 m2
zastavěná plocha RD bez zp. ploch	239,8 m2
zpevněné plochy = zám. dlažba	31 m2
zpevněné plochy = zatravnovací tvárnice	25 m2 (1/3)
celkem zastavěno	295,8 m2
celkem zastavěno - procentuelně	29,1 %

RD o dvou bytových jednotkách Škvorec , parcely 221/6+222/6

adresa
Škvorec

katastrální území a parcelní číslo
kú Škvorec, parc. 221/6 + 222/6

stavebník a vlastník
Květoslava Košinová
U Blaženky 2680/19
Praha 5
150 00

stupeň projektu
projekt pro stavební řízení

část projektu
stavební část

měřítko
1 : 250

datum
10.2011

projektant
Ing. Jaroslav Illetško
Ing. Ivan Blažek
IČ: 76502104

vypracovali
Ing. Ivan Blažek

název výkresu
SITUACE 1 : 250

číslo výkresu
C02

221/5

.552

222/5

221/7

.650



.649

222/7

.544

POZNÁMKA

tato dokumentace nenahrazuje prováděcí dokumentaci stavby

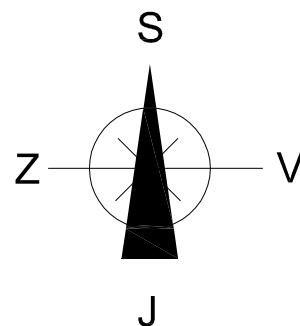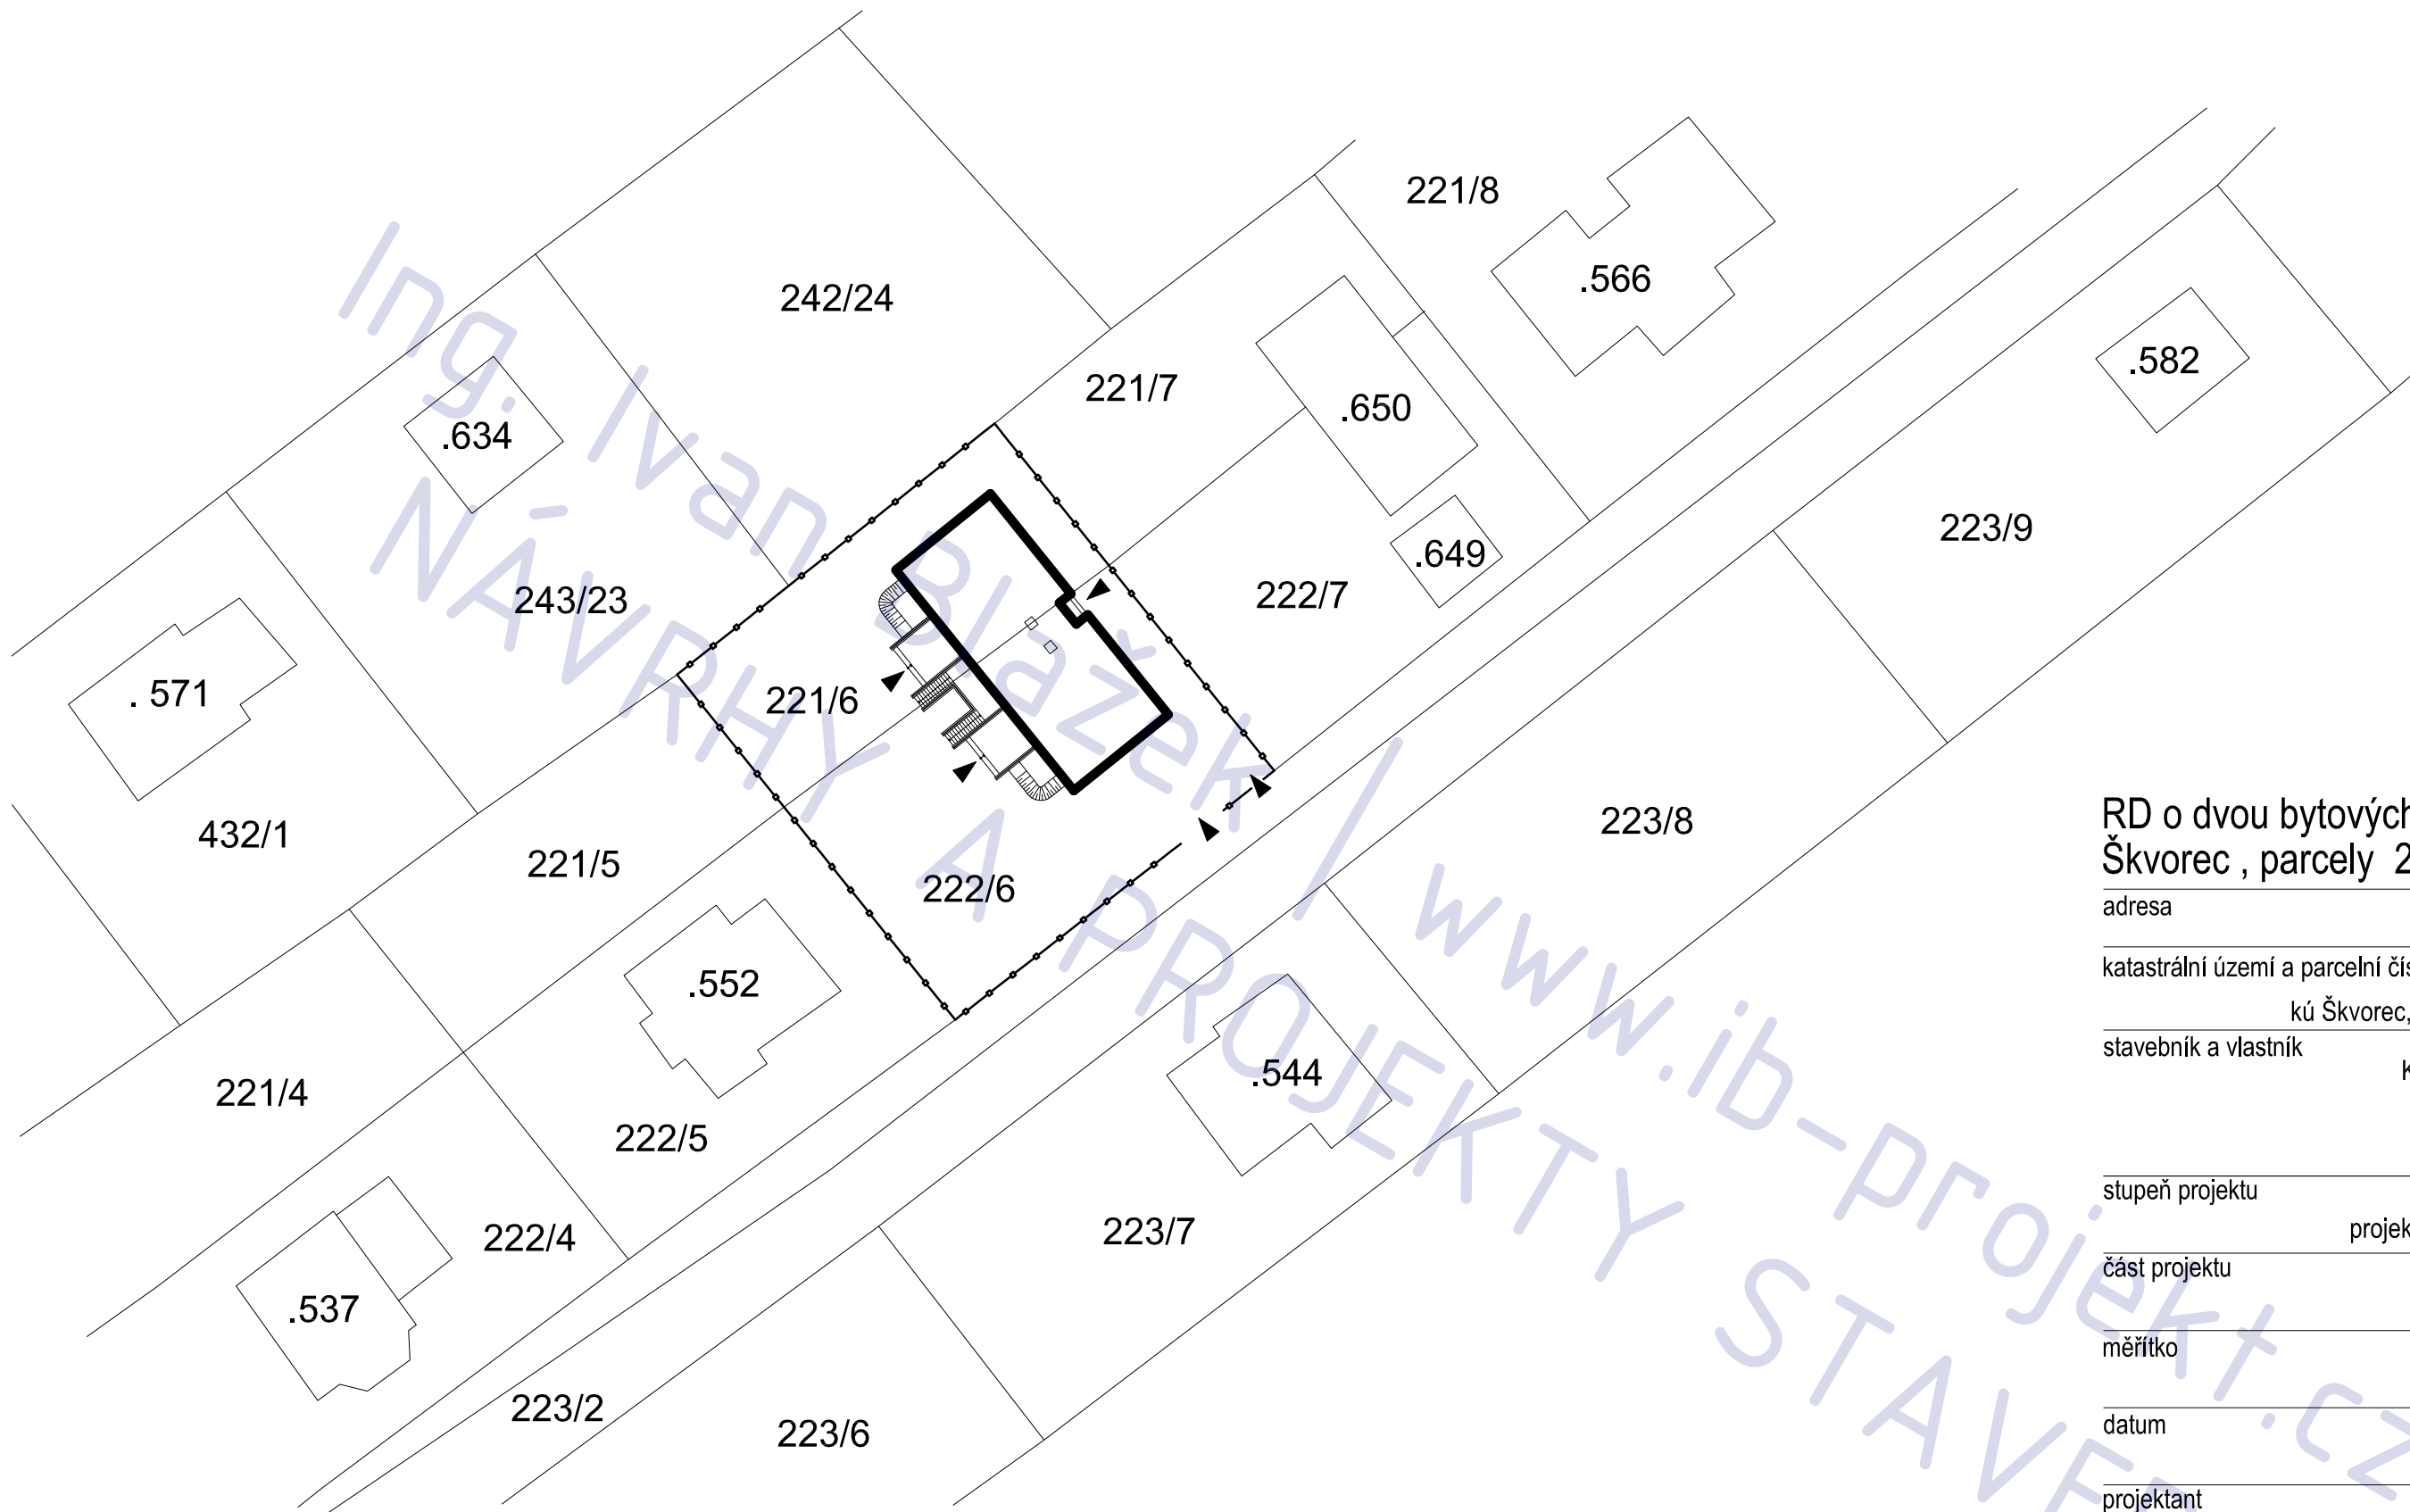

POZNÁMKA

tato dokumentace nenahrazuje prováděcí dokumentaci stavby

RD o dvou bytových jednotkách Škvorec , parcely 221/6+222/6


adresa	Škvorec
katastrální území a parcelní číslo	kú Škvorec, parc. 221/6 + 222/6
stavebník a vlastník	Květoslava Košinová U Blaženky 2680/19 Praha 5 150 00
stupeň projektu	projekt pro stavební řízení
část projektu	stavební část
měřítko	1 : 500
datum	08. 2011
projektant	Ing. Jaroslav Illetško Ing. Ivan Blažek IČ: 76502104
vypracovali	Ing. Ivan Blažek

název výkresu
SITUACE 1 : 500

číslo výkresu
C01

STAVEBNÍ ČÁST

Novostavba RD Úvaly (Praha - Východ)

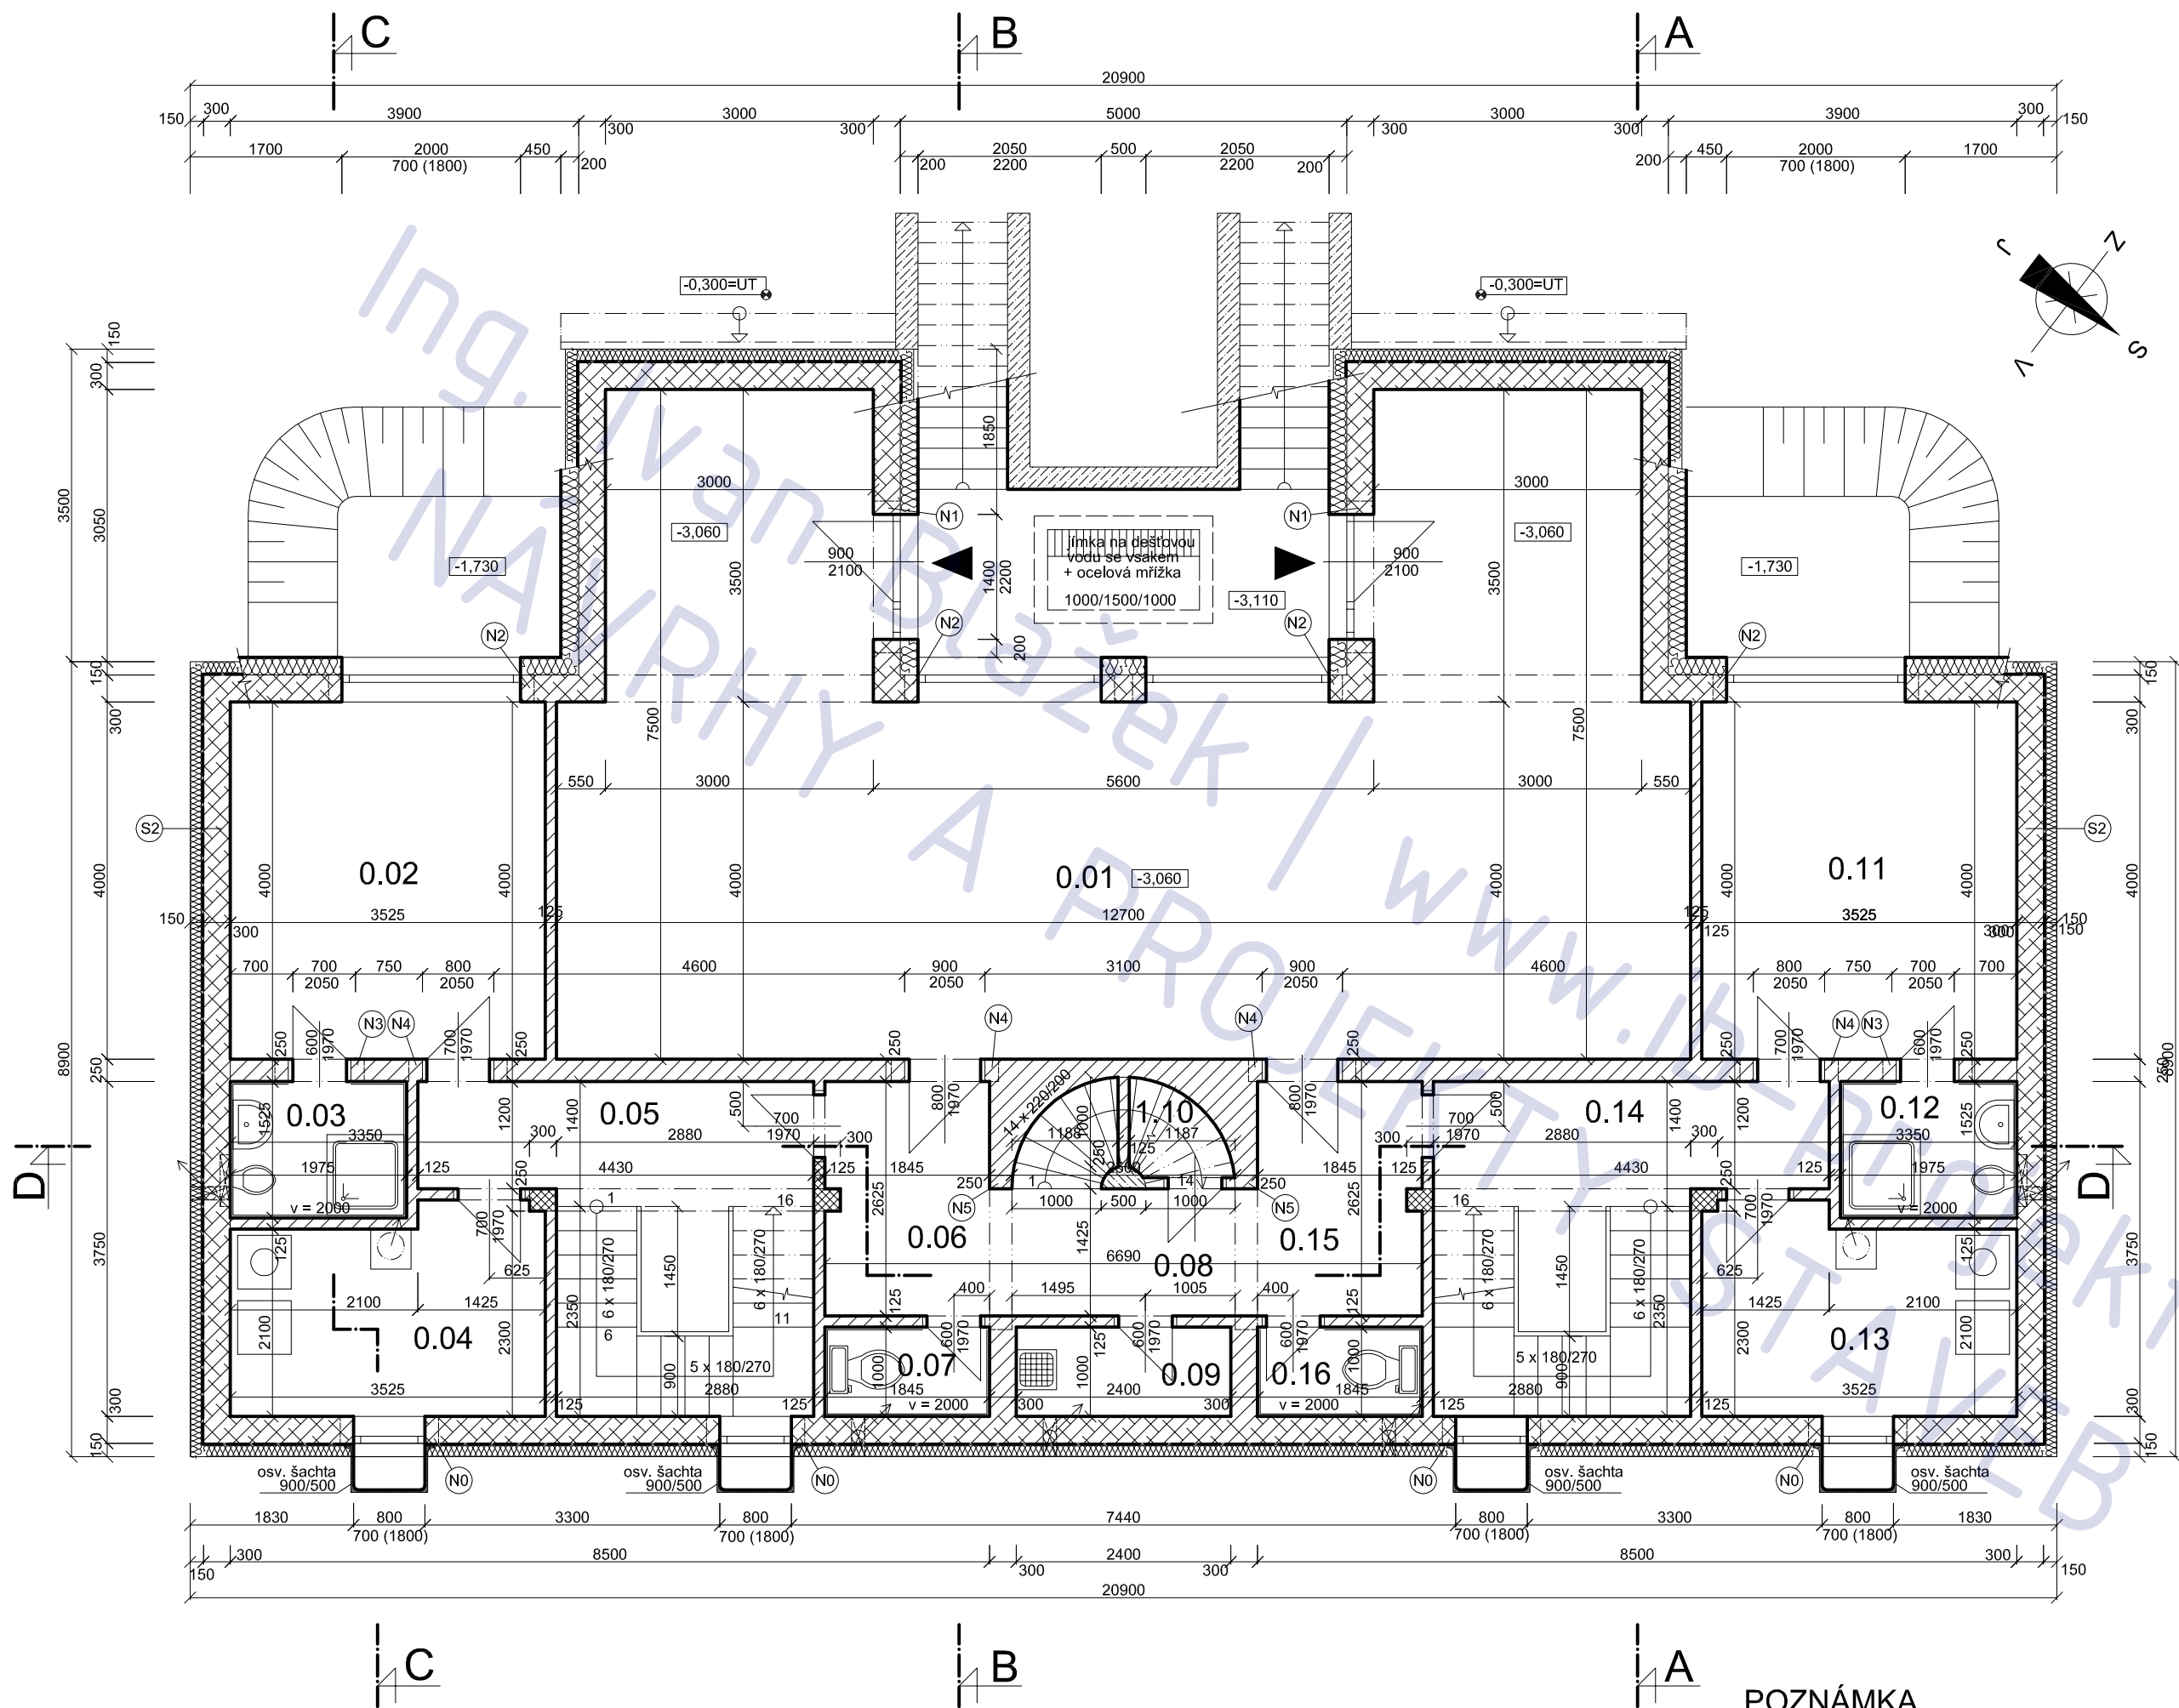

LEGENDA MÍSTNOSTÍ

ozn.	účel	podlaha	
		m 2	povrch
0.01	posilovna	71,8	ker.dlažba
0.02	pokoj	14,1	ker.dlažba
0.03	WC / koupelna	3,1	ker.dlažba
0.04	prádelna	7,8	ker.dlažba
0.05	chodba	5,4	ker.dlažba
0.06	chodba	4,9	ker.dlažba
0.07	WC	1,8	ker.dlažba
0.08	chodba	4,3	ker.dlažba
0.09	úklidová komora	4,2	ker.dlažba
0.10	komora	1,0	ker.dlažba
0.11	pokoj	14,1	ker.dlažba
0.12	WC / koupelna	3,1	ker.dlažba
0.13	prádelna	7,8	ker.dlažba
0.14	chodba	5,4	ker.dlažba
0.15	chodba	4,9	ker.dlažba
0.16	WC	1,8	ker.dlažba

LEGENDA MATERIÁLU

125		POROTHERM 11,5 - 115/497/238
250		POROTHERM 24 - 240/372/238
300		POROTHERM 30 - 300/372/238
300		PLNĚ CIHLY - 290/140/65 + MC
300		ZT. BEDNĚNÍ ZB 300 - 300/500/250

NADPRAŽÍ OTVORŮ

ozn.	světlost	překlad
N0	800	4 x POROTH. 23,8 - 1250 mm
N1	1400	4 x POROTH. 23,8 - 1750 mm
N2	2000-2050	4 x POROTH. 23,8 - 2500 mm
N3	700	3 x POROTH. 23,8 - 1000 mm
N4	800-900	3 x POROTH. 23,8 - 1250 mm
N5	1425	3 x POROTH. 23,8 - 2000 mm


(nadpraží otvorů v příčkách 125 mm = plochý překlad POROTHERM 11.5)

RD o dvou bytových jednotkách
Škvorec , parcely 221/6+222/6

adresa	Škvorec
katastrální území a parcelní číslo	kú Škvorec, parc. 221/6 + 222/6
stavebník a vlastník	Květoslava Košíňová U Blaženky 2680/19 Praha 5 150 00
stupeň projektu	projekt pro stavební řízení
část projektu	stavební část
měřítko	1 : 50
datum	10.2011
projektant	Ing. Jaroslav Illetško Ing. Ivan Blažek IČ: 76502104
vypracovali	Ing. Ivan Blažek
název výkresu	1.PP
číslo výkresu	A02

POZNÁMKA

tato dokumentace nenahrazuje prováděcí dokumentaci stavby

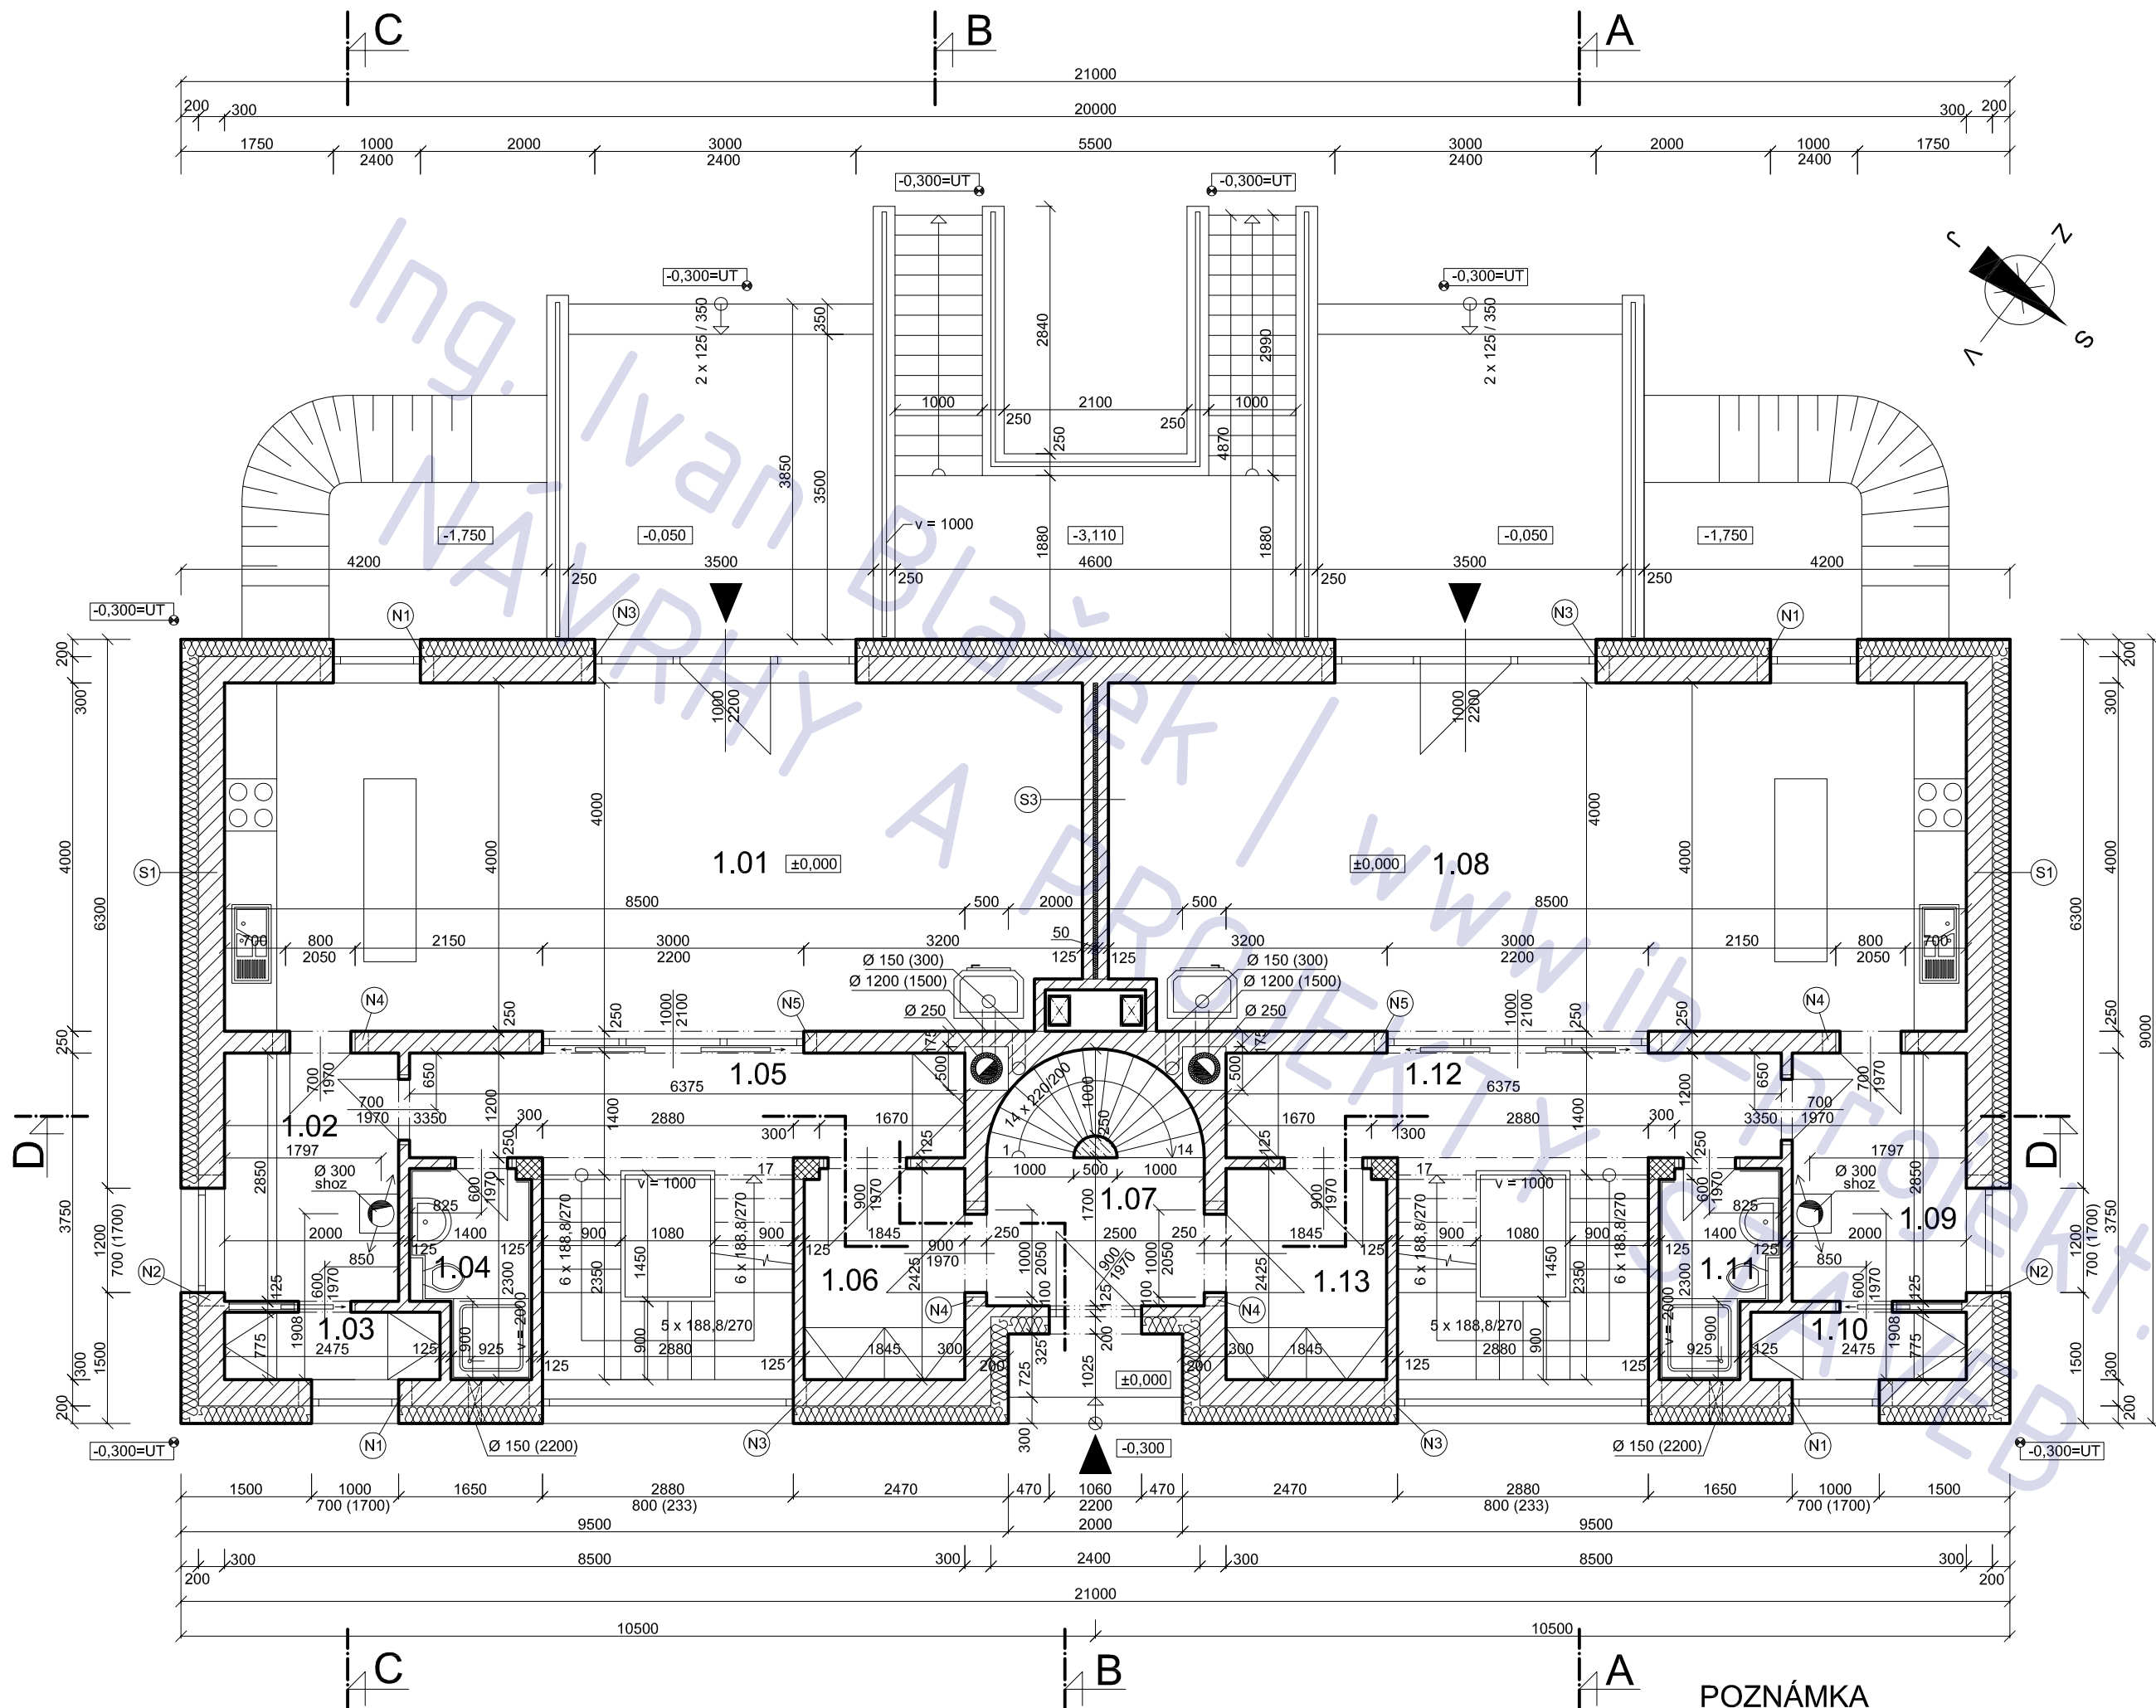

LEGENDA MÍSTNOSTÍ

ozn.	účel	podlaha	
		m 2	povrch
1.01	OP / kk	39,0	ker.dlažba
1.02	domácí práce	5,7	ker.dlažba
1.03	spíž	1,9	ker.dlažba
1.04	WC, sprcha	2,8	ker.dlažba
1.05	chodba	7,6	ker.dlažba
1.06	předsíň	4,2	ker.dlažba
1.07	zádveří	4,2	ker.dlažba
1.08	OP / kk	39,0	ker.dlažba
1.09	domácí práce	5,7	ker.dlažba
1.10	spíž	1,9	ker.dlažba
1.11	WC, sprcha	2,8	ker.dlažba
1.12	chodba	7,6	ker.dlažba
1.13	předsíň	4,2	ker.dlažba

LEGENDA MATERIÁLU

125		POROTHERM 11,5 - 115/497/238
250		POROTHERM 24 - 240/372/238
300		POROTHERM 30 - 300/372/238
300		PLNÉ CIHLY - 290/140/65 + MC
		SCHIEDEL UNI 25 - 480/480/330

NADPRAŽÍ OTVORŮ

ozn.	světlost	překlad
N1	1000	4 x POROTH. 23,8 - 1250 mm
N2	1200	4 x POROTH. 23,8 - 1500 mm
N3	2880-3000	4 x POROTH. 23,8 - 3500 mm
N4	800-1000	3 x POROTH. 23,8 - 1250 mm
N5	3000	3 x POROTH. 23,8 - 1500 mm


(nadpraží otvorů v příčkách 125 mm = plochý překlad POROTHERM 11.5)

RD o dvou bytových jednotkách Škvorec, parcely 221/6+222/6

adresa	Škvorec
katastrální území a parcelní číslo	kú Škvorec, parc. 221/6 + 222/6
stavebník a vlastník	Květoslava Košinová U Blaženky 2680/19 Praha 5 150 00
stupeň projektu	projekt pro stavební řízení
část projektu	stavební část
měřítko	1 : 50
datum	10.2011
projektant	Ing. Jaroslav Illetško Ing. Ivan Blažek IČ: 76502104
vypracovali	Ing. Ivan Blažek
název výkresu	1.NP
číslo výkresu	A03

POZNÁMKA

tato dokumentace nenahrazuje prováděcí dokumentaci stavby

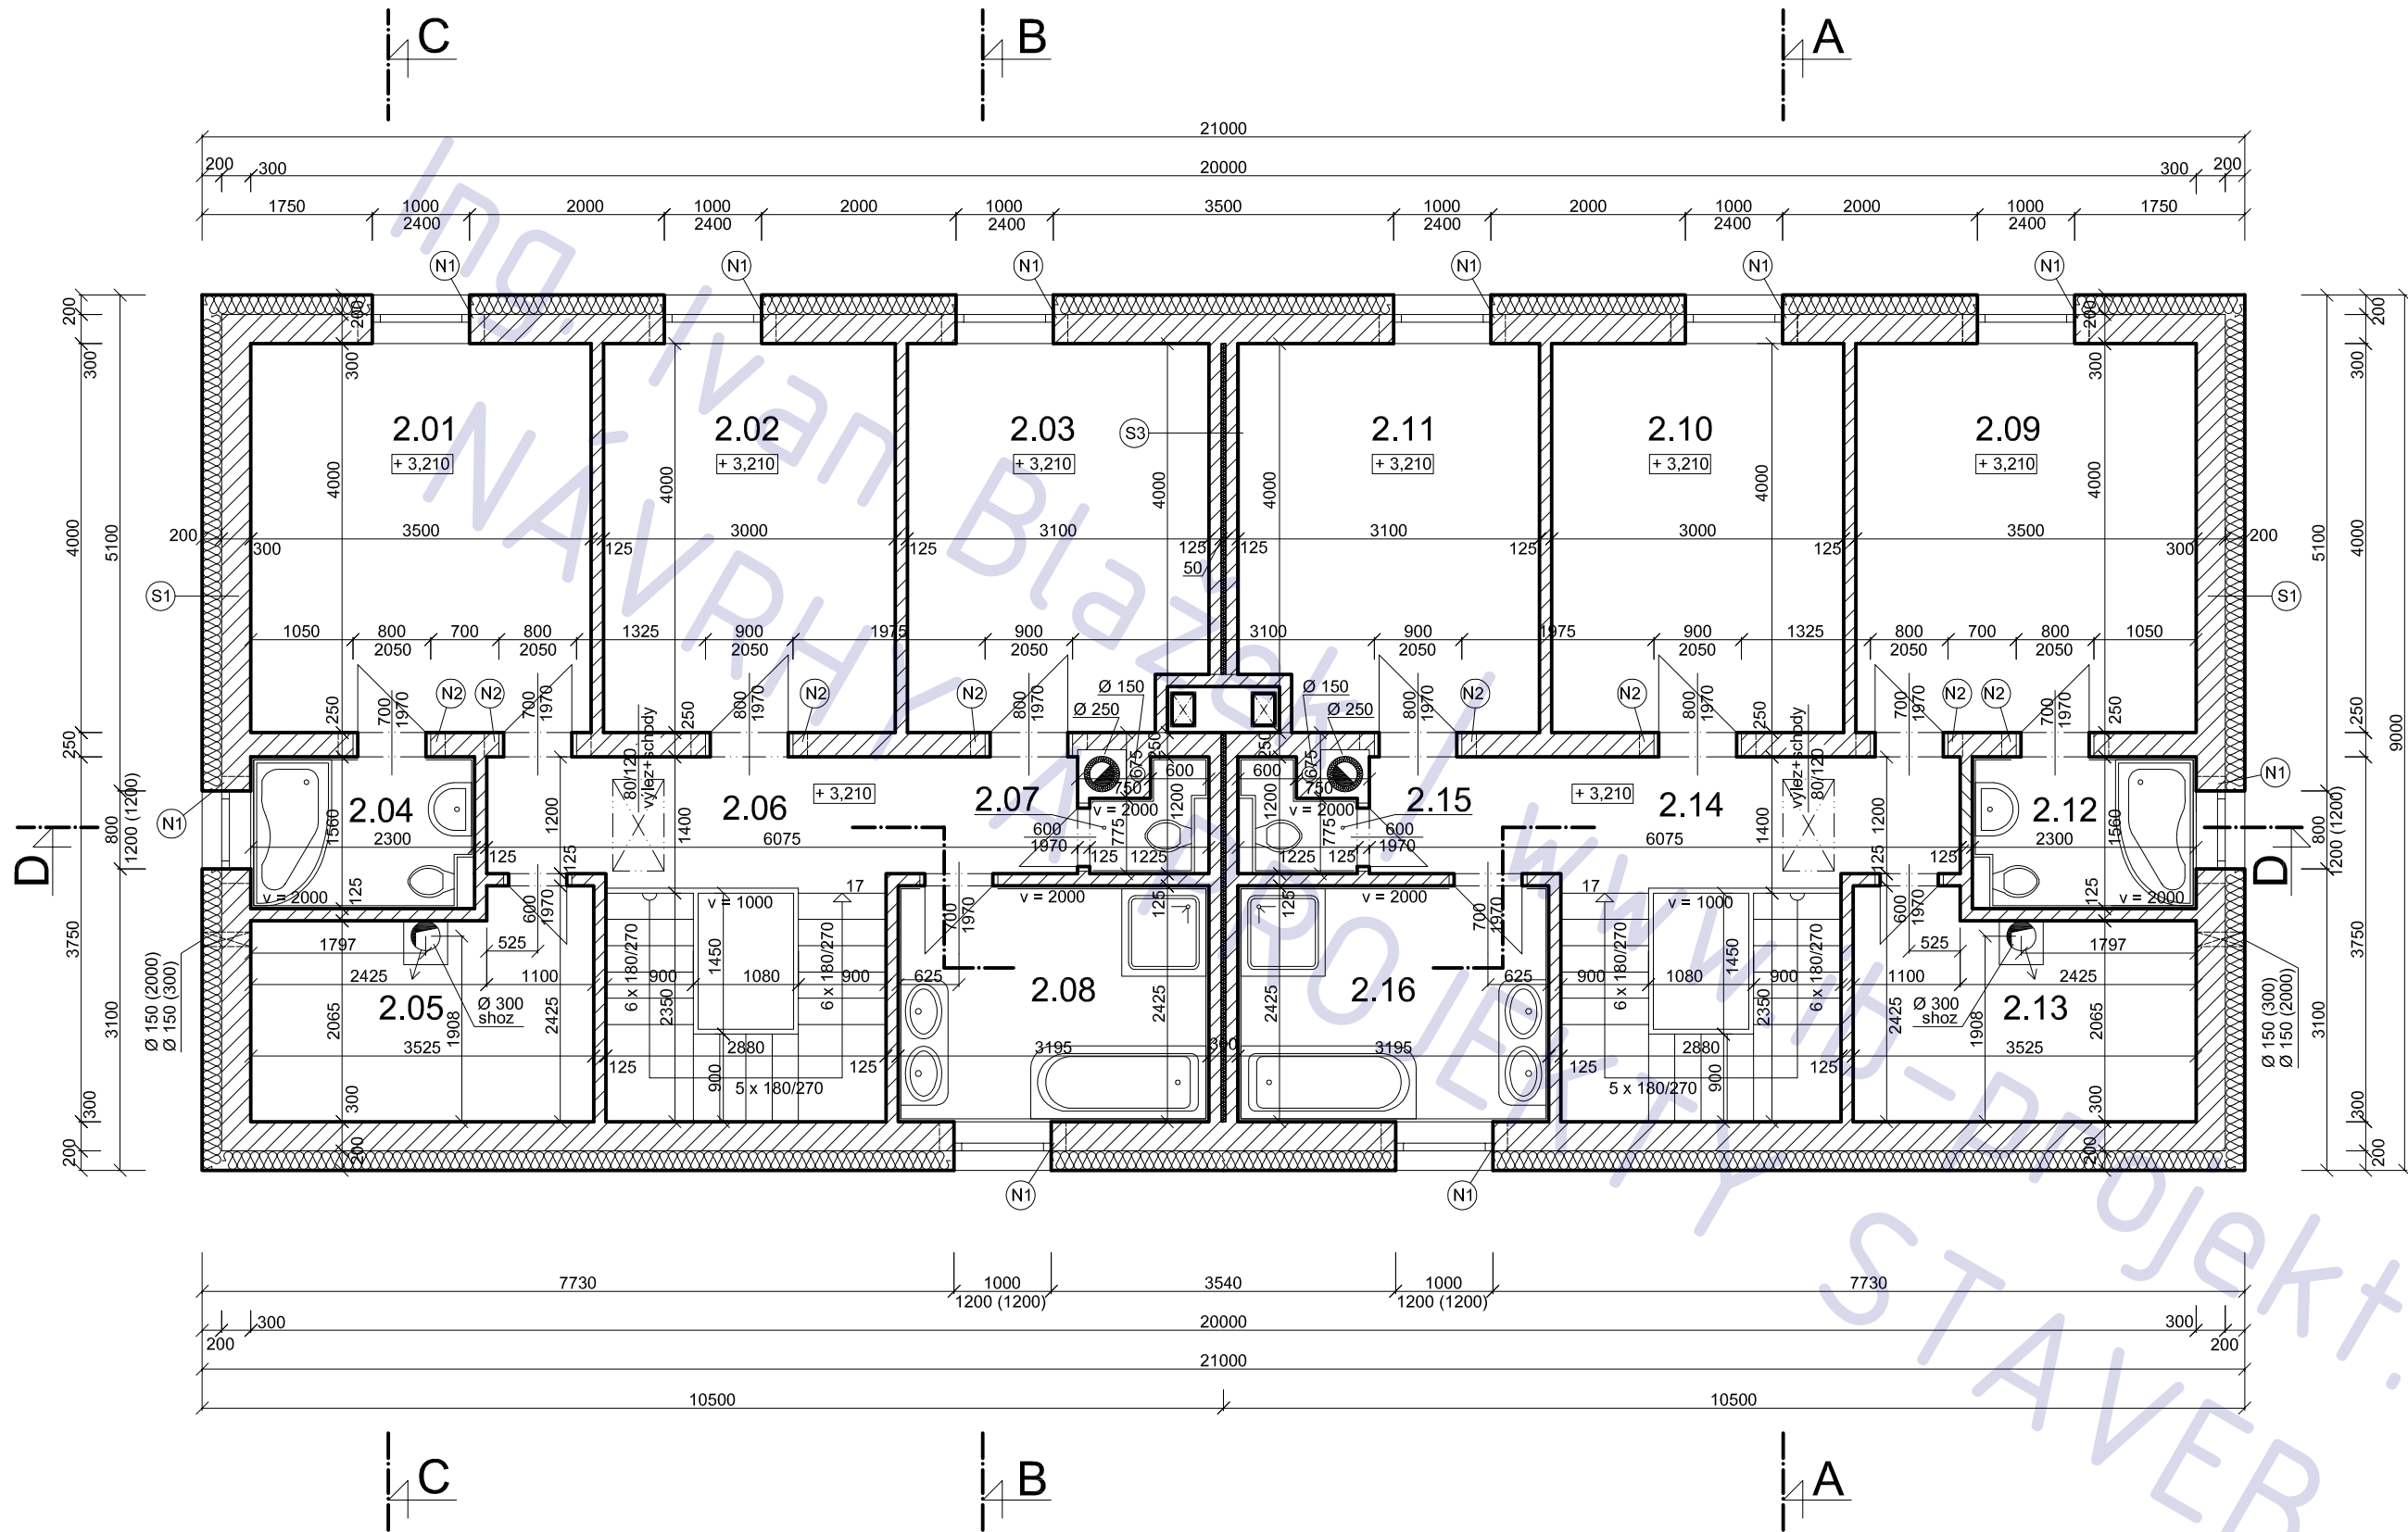

LEGENDA MÍSTNOSTÍ

ozn.	účel	podlaha	
		m 2	povrch
2.01	pokoj	14.0	lamino
2.02	ložnice	12.0	lamino
2.03	ložnice	12.4	lamino
2.04	WC, sprcha	3.6	ker.dlažba
2.05	šatna	7.6	ker.dlažba
2.06	chodba	7.8	ker.dlažba
2.07	WC	1.1	ker.dlažba
2.08	koupelna / WC	7.6	ker.dlažba
2.09	pokoj	14.0	lamino
2.10	ložnice	12.0	lamino
2.11	ložnice	12.4	lamino
2.12	WC, sprcha	3.6	ker.dlažba
2.13	šatna	7.6	ker.dlažba
2.14	chodba	7.8	ker.dlažba
2.15	WC	1.1	ker.dlažba
2.16	koupelna / WC	7.6	ker.dlažba

LEGENDA MATERIÁLU

	POROTHERM 11,5 - 115/497/238
	POROTHERM 24 - 240/372/238
	POROTHERM 30 - 300/372/238
	SCHIEDEL UNI 25 - 480/480/330

NADPRAŽÍ OTVORŮ

ozn.	světlost	překlad
N1	800 - 1000	4 x POROTH. 23,8 - 1250 mm
N2	800 - 900	3 x POROTH. 11,5 - 1250 mm


(nadpraží otvorů v příčkách 125 mm = plochý překlad POROTHERM 11,5)


RD o dvou bytových jednotkách Škvorec, parcely 221/6+222/6

adresa	Škvorec
katastrální území a parcelní číslo	kú Škvorec, parc. 221/6 + 222/6
stavebník a vlastník	Květoslava Košinová U Blaženeky 2680/19 Praha 5 150 00
stupeň projektu	projekt pro stavební řízení
část projektu	stavební část
měřítko	1 : 50
datum	10.2011
projektant	Ing. Jaroslav Illetiško Ing. Ivan Blažek IČ: 76502104
vypracovali	Ing. Ivan Blažek
název výkresu	2.NP
číslo výkresu	A04


POZNÁMKA

tato dokumentace nenahrazuje prováděcí dokumentaci stavby

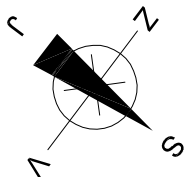

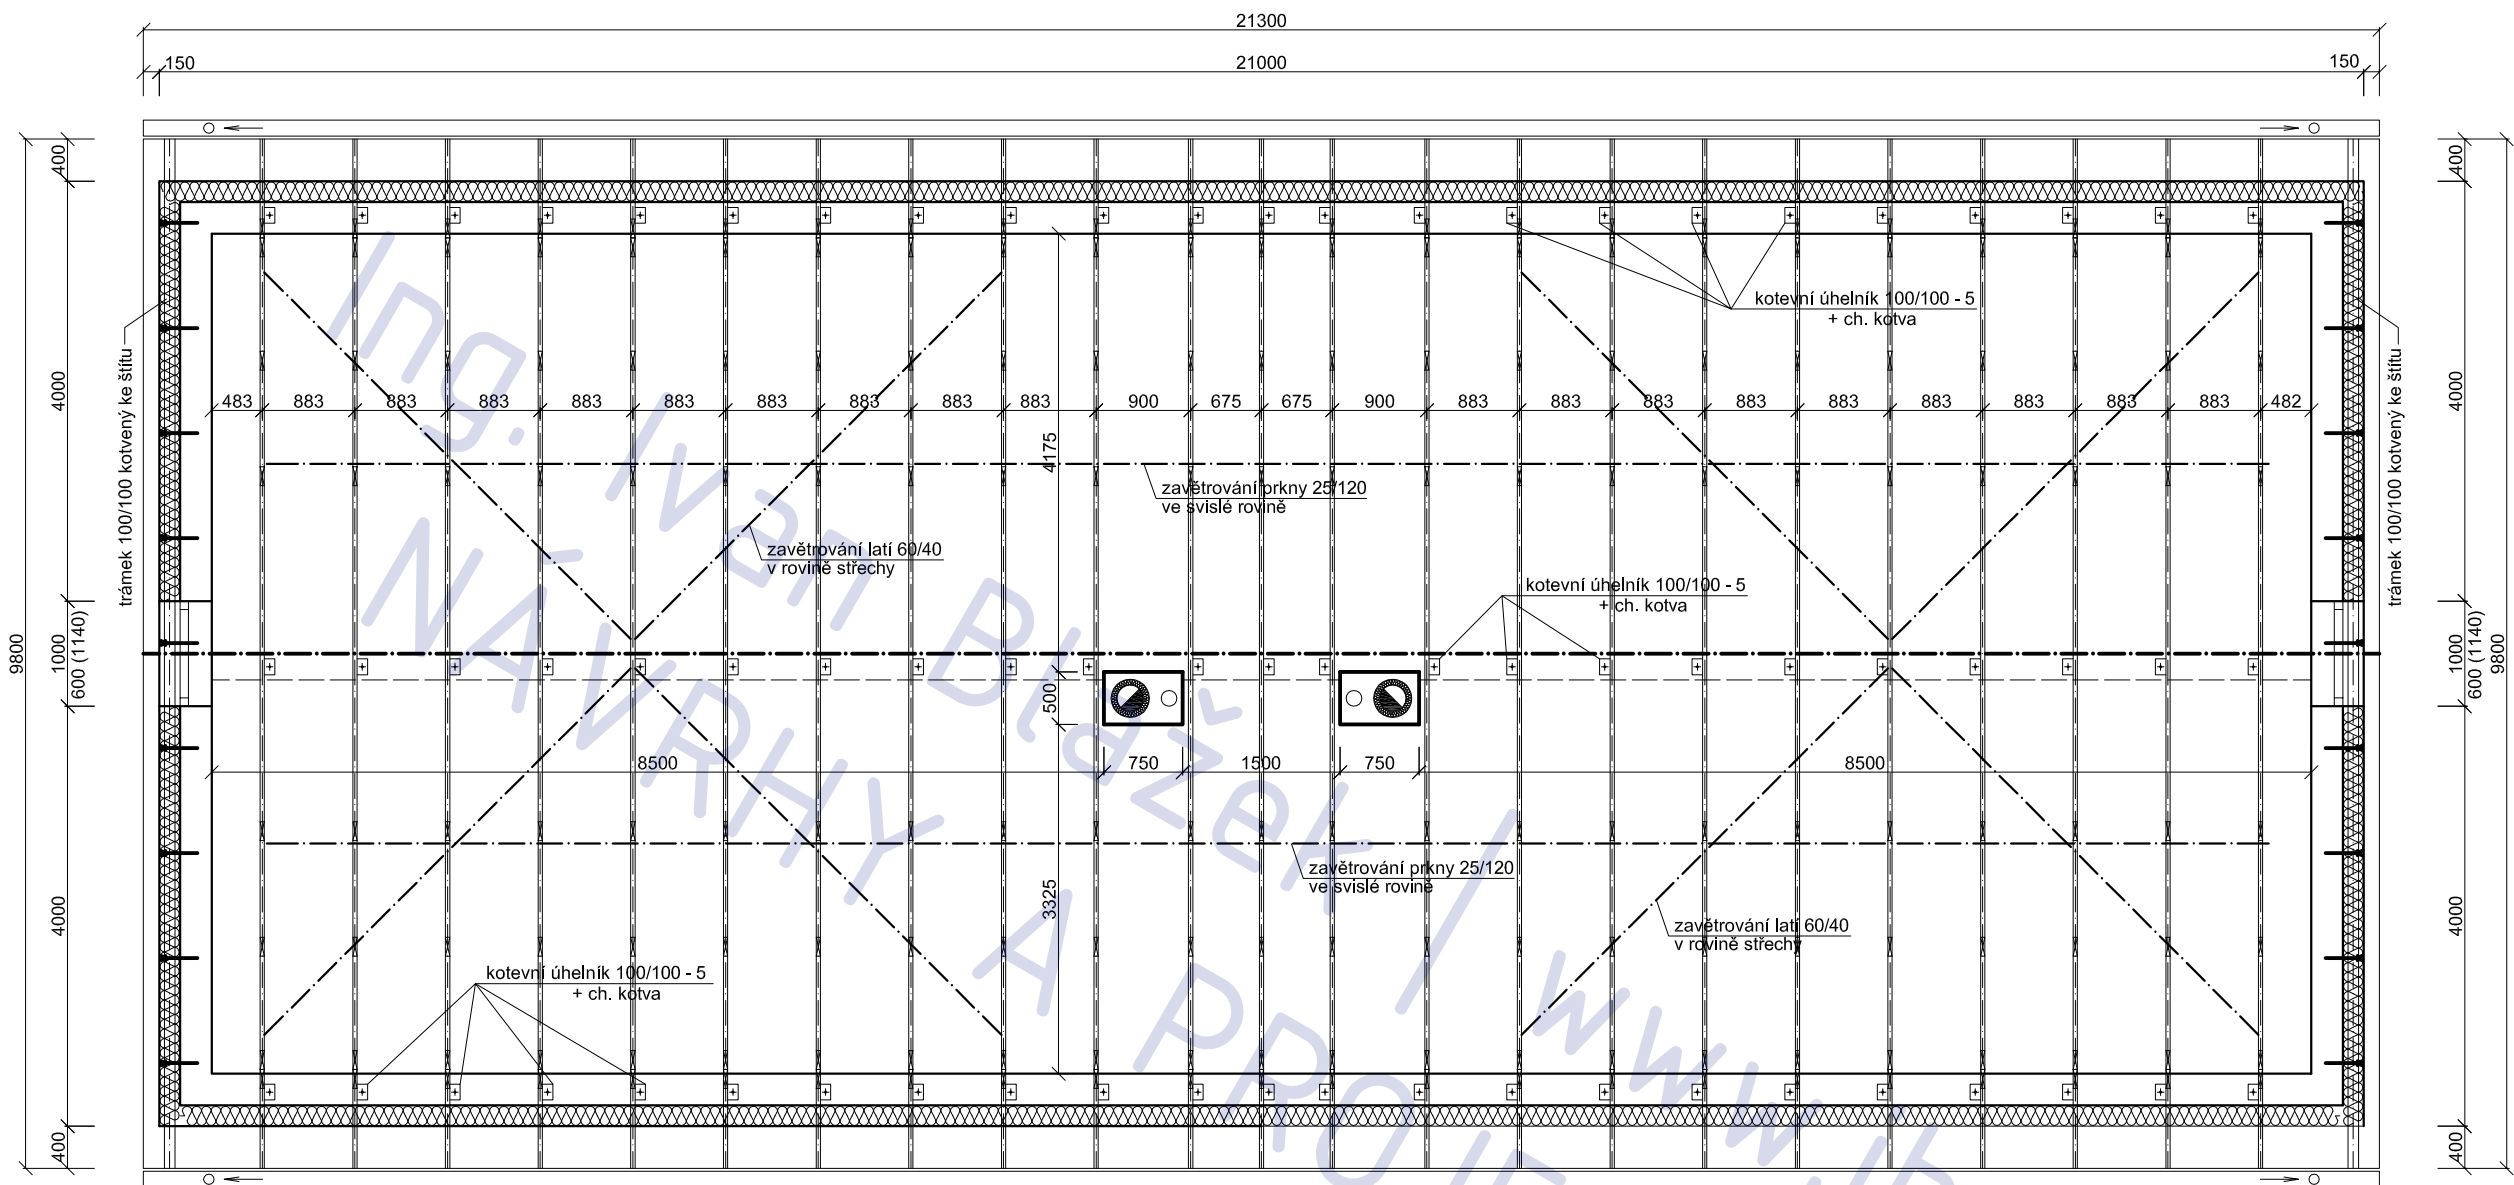

PŘÍHRADOVÝ VAZNÍK

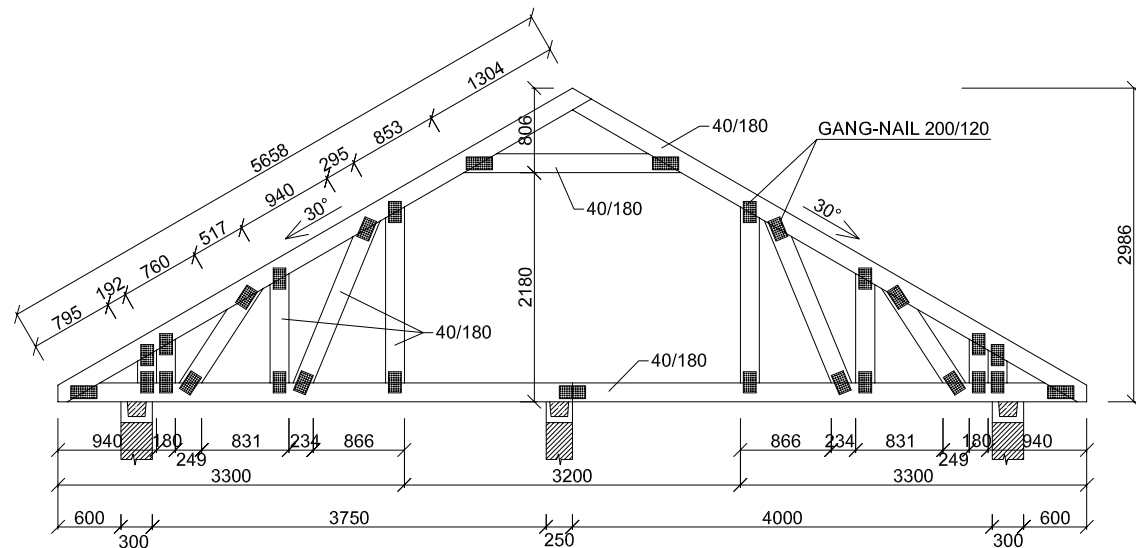

POZNÁMKA

- krytina beton nebo pálená taška
- sklon 30°
- řezivo S1

tato dokumentace nenahrazuje prováděcí dokumentaci stavby

RD o dvou bytových jednotkách Škvorec , parcely 221/6+222/6

adresa Škvorec

katastrální území a parcelní číslo

kú Škvorec, parc. 221/6 + 222/6

stavebník a vlastník

Květoslava Košíňová
U Blažanky 2680/19
Praha 5
150 00

stupeň projektu

projekt pro stavební řízení

část projektu

stavební část

měřítko

1 : 50

datum

10.2011

projektant

Ing. Jaroslav Illetško
Ing. Ivan Blažek
IČ: 76502104

vypracovali


Ing. Ivan Blažek

název výkresu

číslo výkresu

ZASTŘEŠENÍ

A05

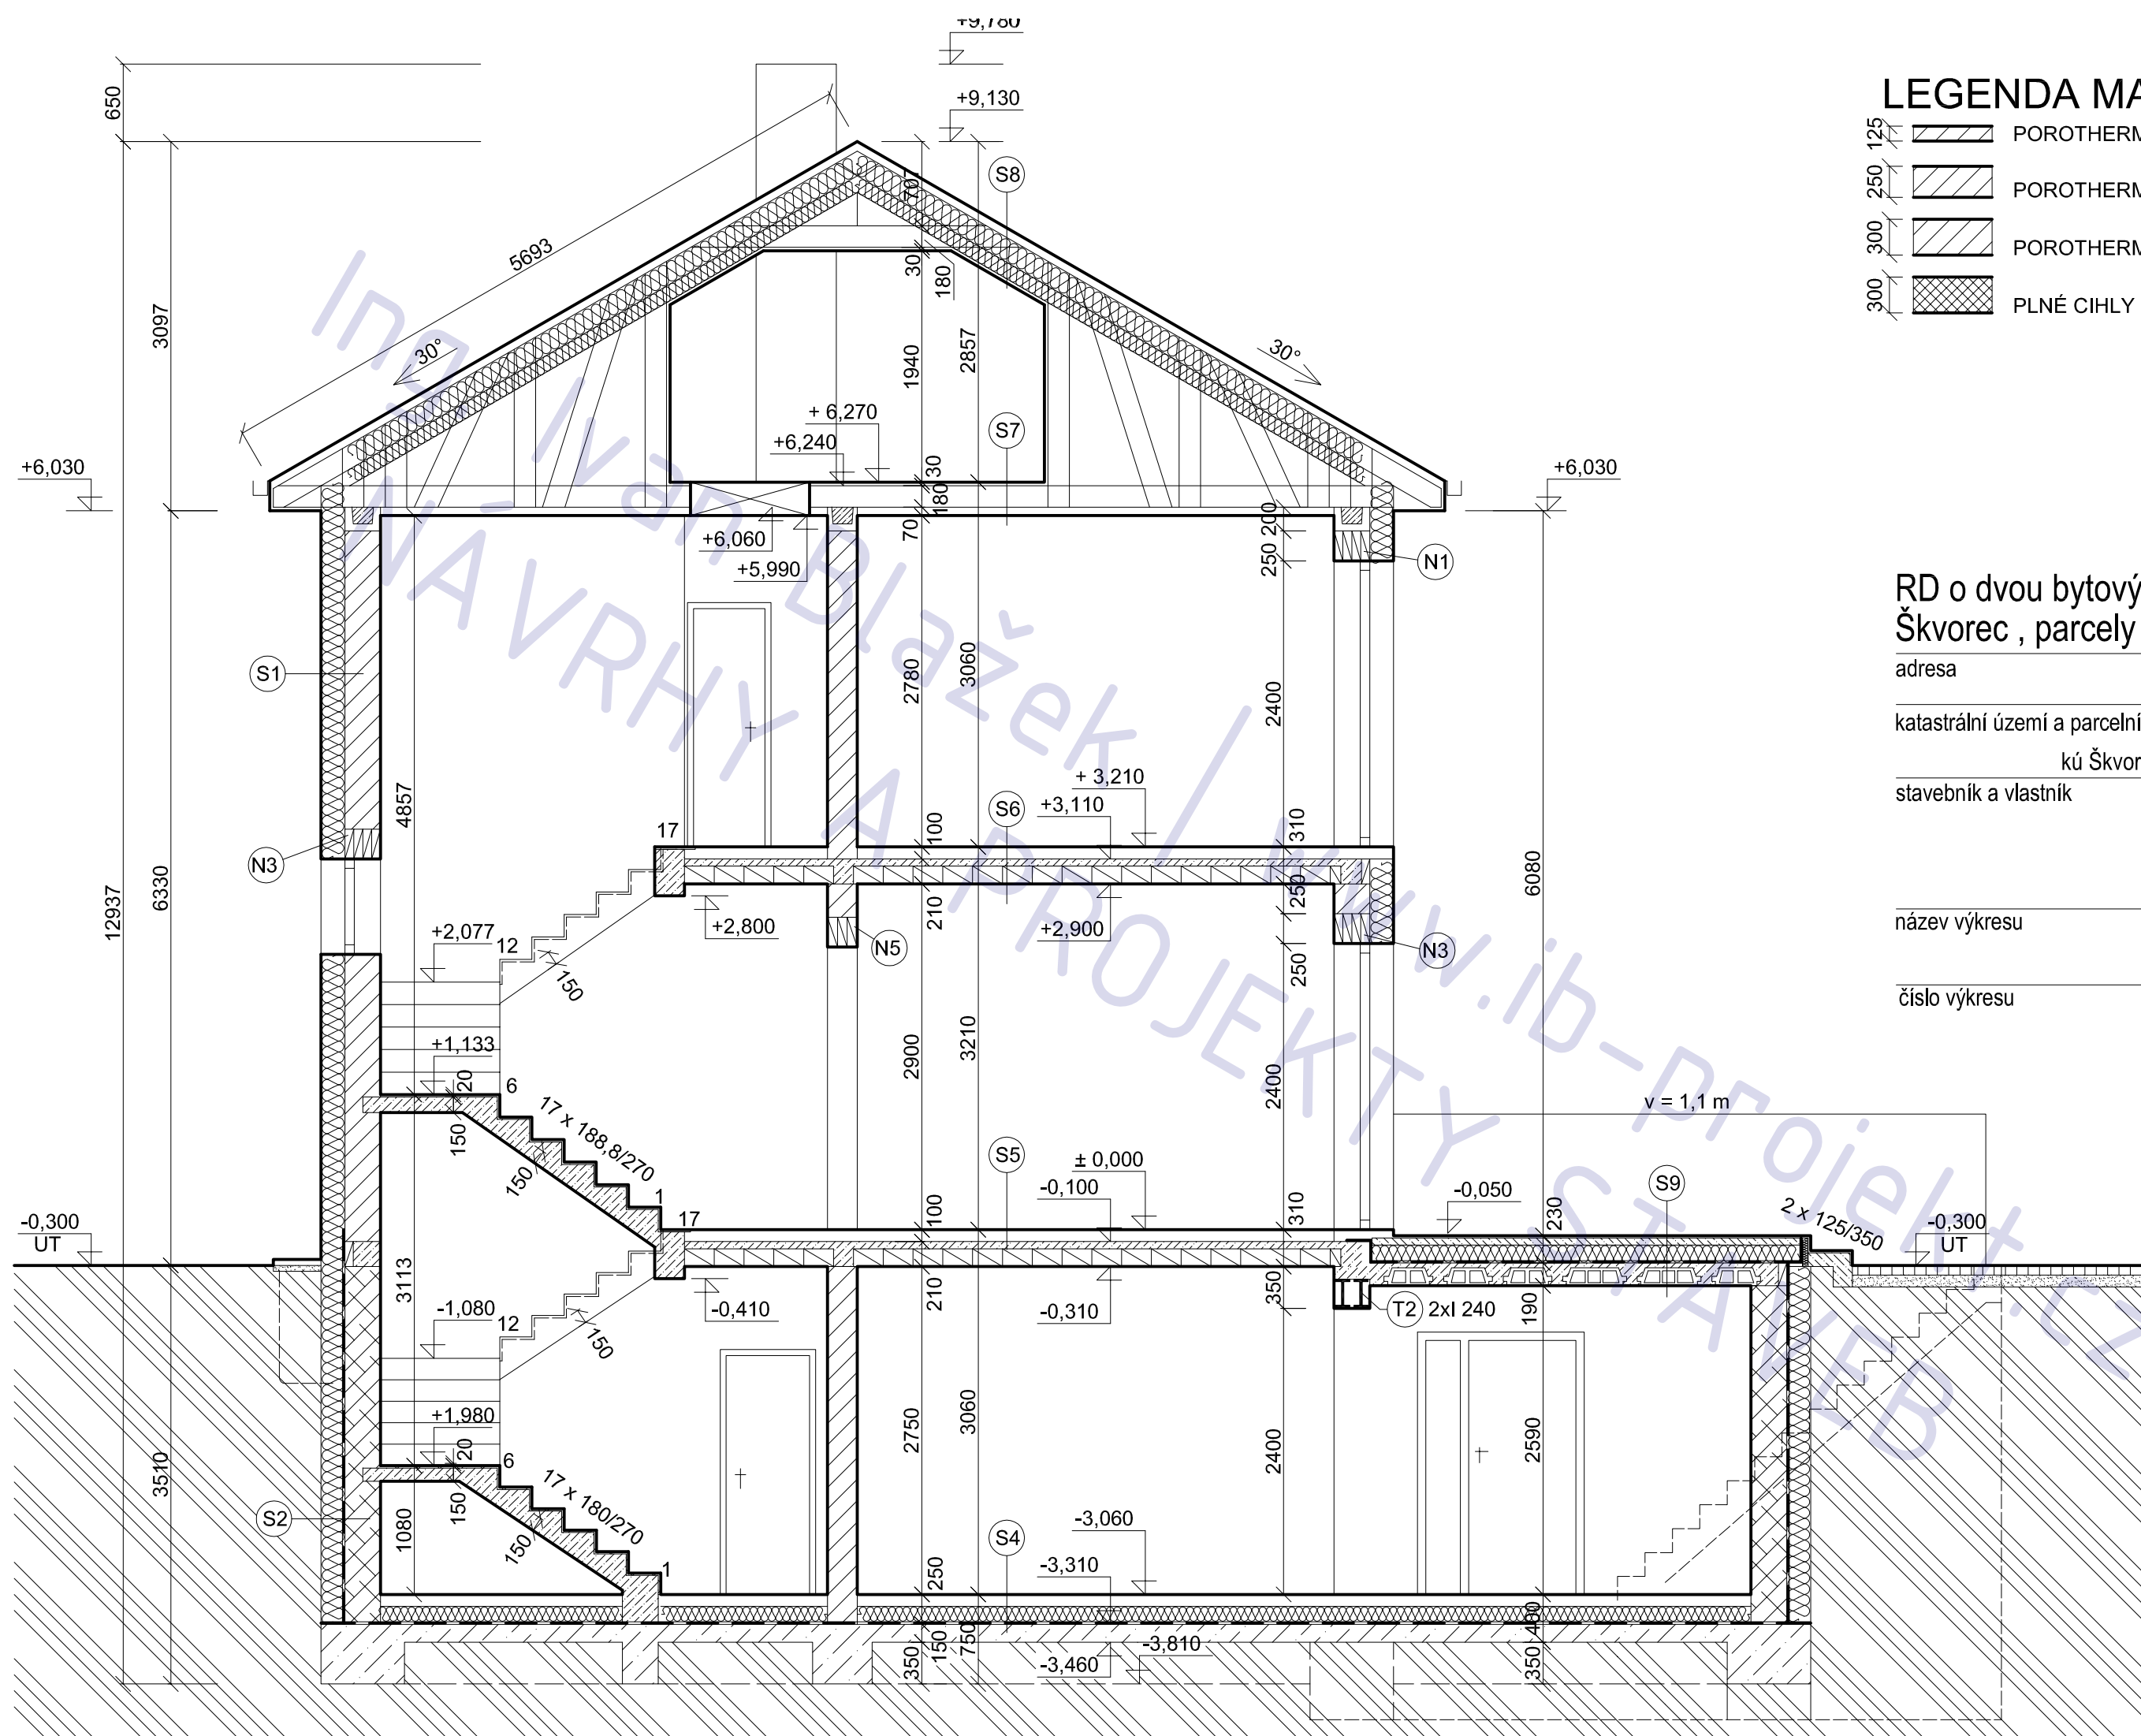


LEGENDA MATERIÁLU

125		POROTHERM 11,5 - 115/497/238
250		POROTHERM 24 - 240/372/238
300		POROTHERM 30 - 300/372/238
300		PLNÉ CIHLY - 290/140/65 + MC

RD o dvou bytových jednotkách Škvorec , parcely 221/6+222/6

adresa	Škvorec
katastrální území a parcelní číslo	kú Škvorec, parc. 221/6 + 222/6
stavebník a vlastník	Květoslava Košinová U Blaženky 2680/19 Praha 5 150 00
název výkresu	ŘEZ A - A
číslo výkresu	A06

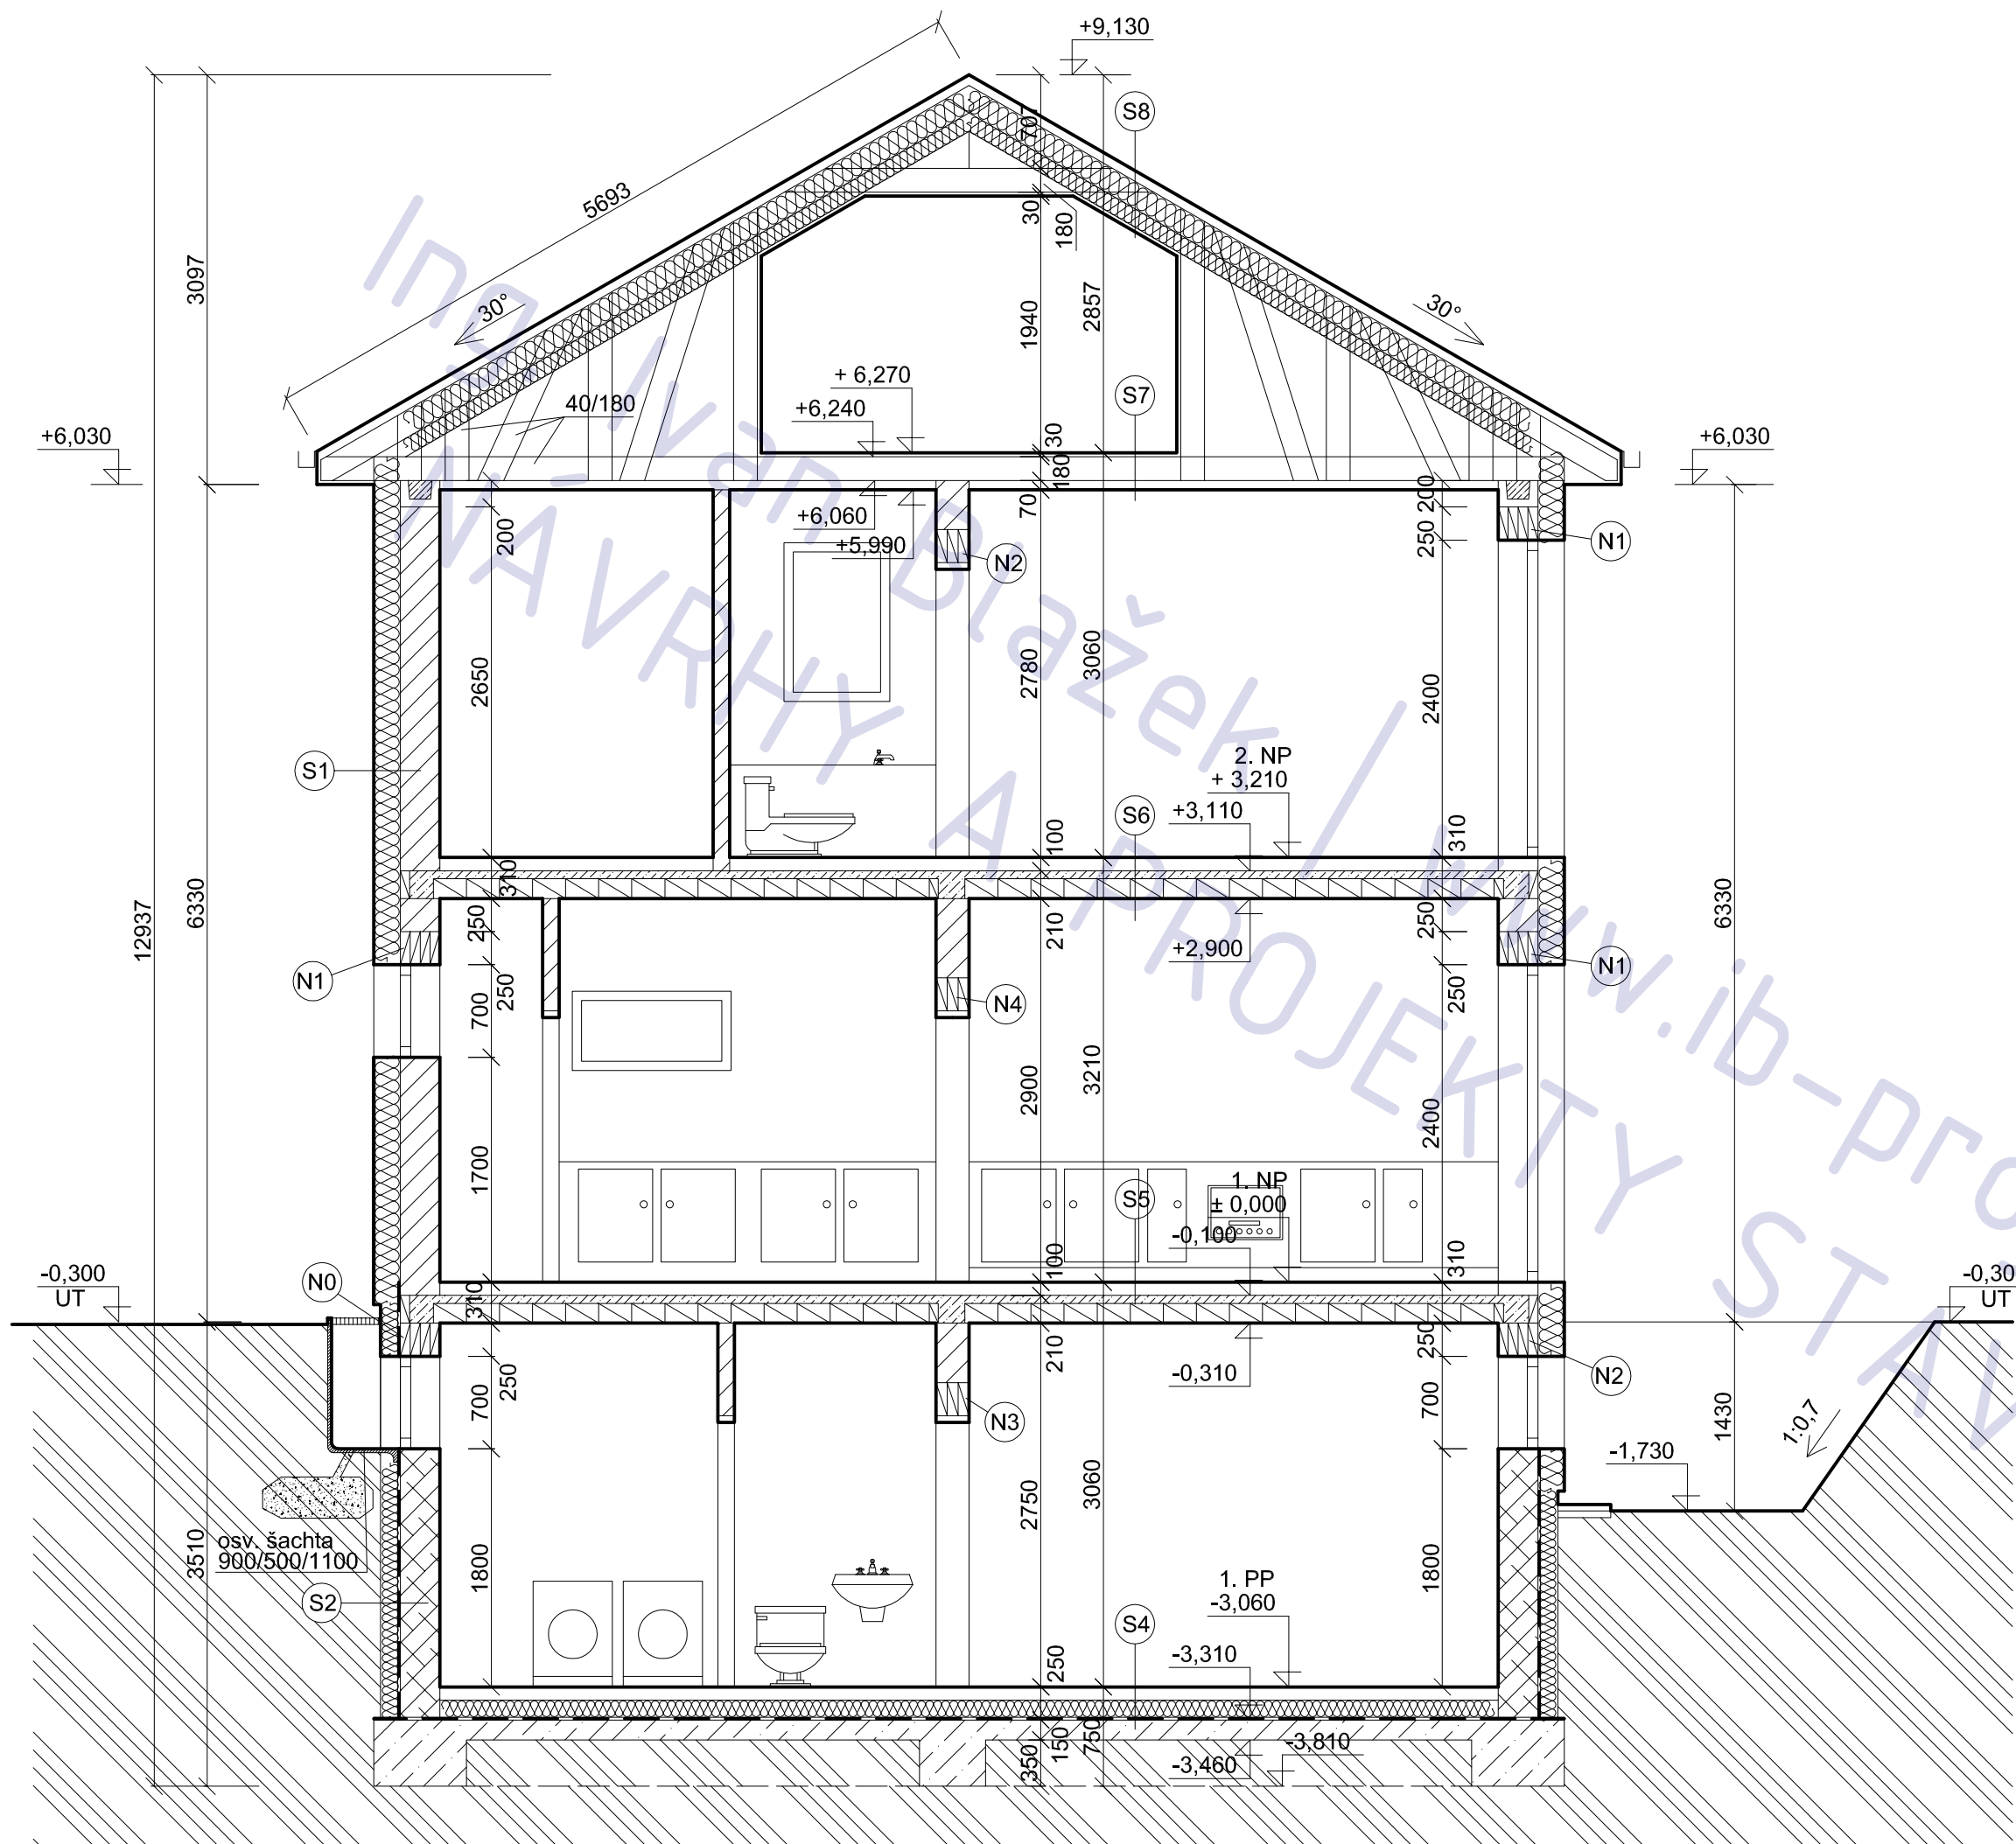

LEGENDA MATERIÁLU

125		POROTHERM 11,5 - 115/497/238
250		POROTHERM 24 - 240/372/238
300		POROTHERM 30 - 300/372/238
300		PLNÉ CIHLY - 290/140/65 + MC

RD o dvou bytových jednotkách Škvorec , parcely 221/6+222/6

adresa Škvorec

katastrální území a parcelní číslo kú Škvorec, parc. 221/6 + 222/6

stavebník a vlastník Květoslava Košinová
U Blaženky 2680/19
Praha 5
150 00

stupeň projektu projekt pro stavební řízení

část projektu stavební část

měřítko 1 : 50


datum 10.2011

projektant Ing. Jaroslav Illetško
Ing. Ivan Blažek
IČ: 76502104

vypracovali Ing. Ivan Blažek

název výkresu ŘEZ C - C

číslo výkresu A08

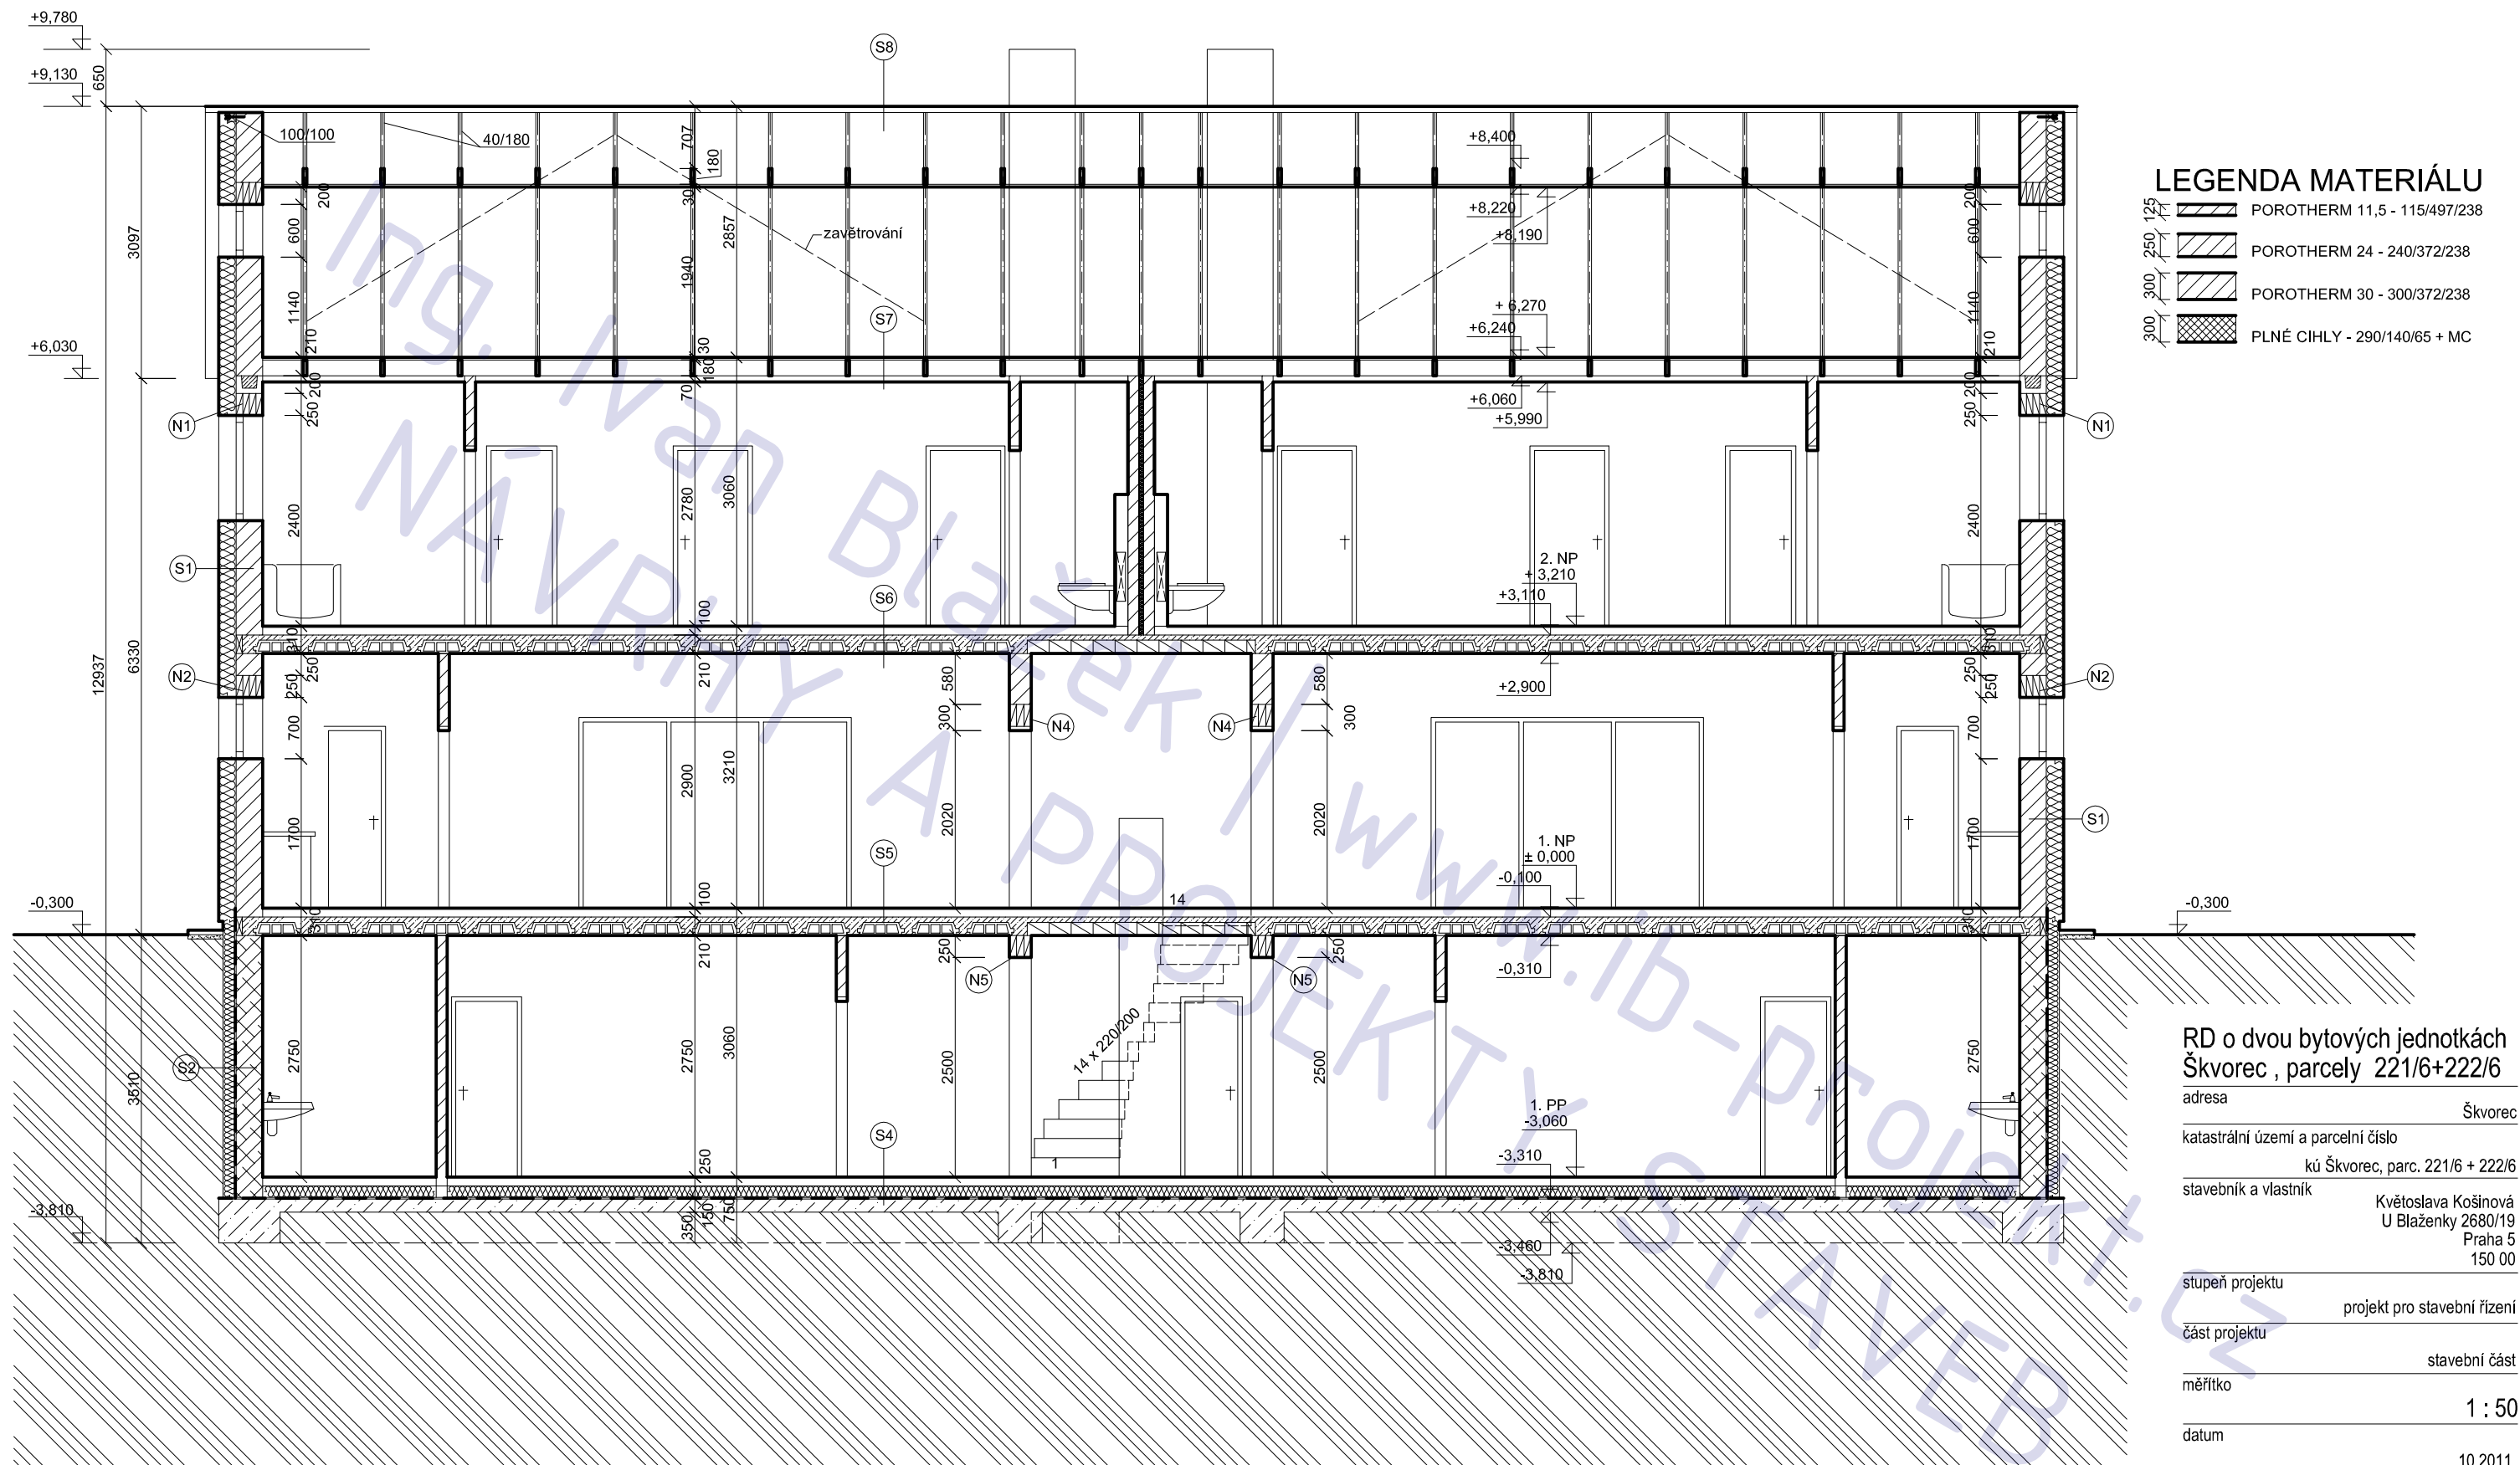

POZNÁMKA

tato dokumentace nenahrazuje prováděcí dokumentaci stavby

LEGENDA MATERIÁLU

- POROTHERM 11,5 - 115/497/238
- POROTHERM 24 - 240/372/238
- POROTHERM 30 - 300/372/238
- PLNÉ CIHLY - 290/140/65 + MC

RD o dvou bytových jednotkách Škvorec , parcely 221/6+222/6

adresa Škvorec
katastrální území a parcelní číslo kú Škvorec, parc. 221/6 + 222/6
stavebník a vlastník Květoslava Košíňová
U Blažanky 2680/19
Praha 5
150 00

stupeň projektu projekt pro stavební řízení

část projektu stavební část

měřítko 1 : 50

datum 10.2011


projektant Ing. Jaroslav Illetško
Ing. Ivan Blažek
IČ: 76502104

vypracovali Ing. Ivan Blažek


název výkresu ŘEZ D - D

číslo výkresu A09

POHLED SEVERNÍ

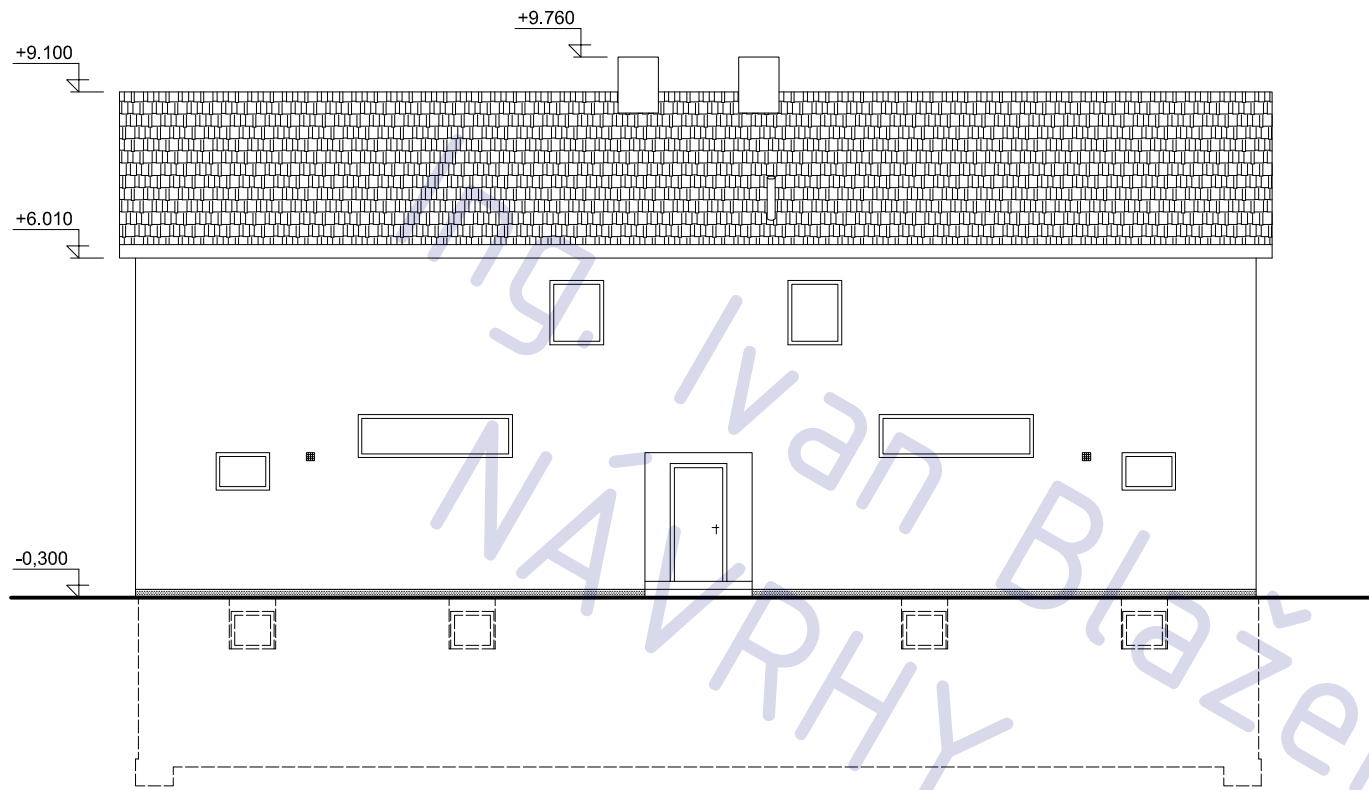


POHLED VÝCHODNÍ

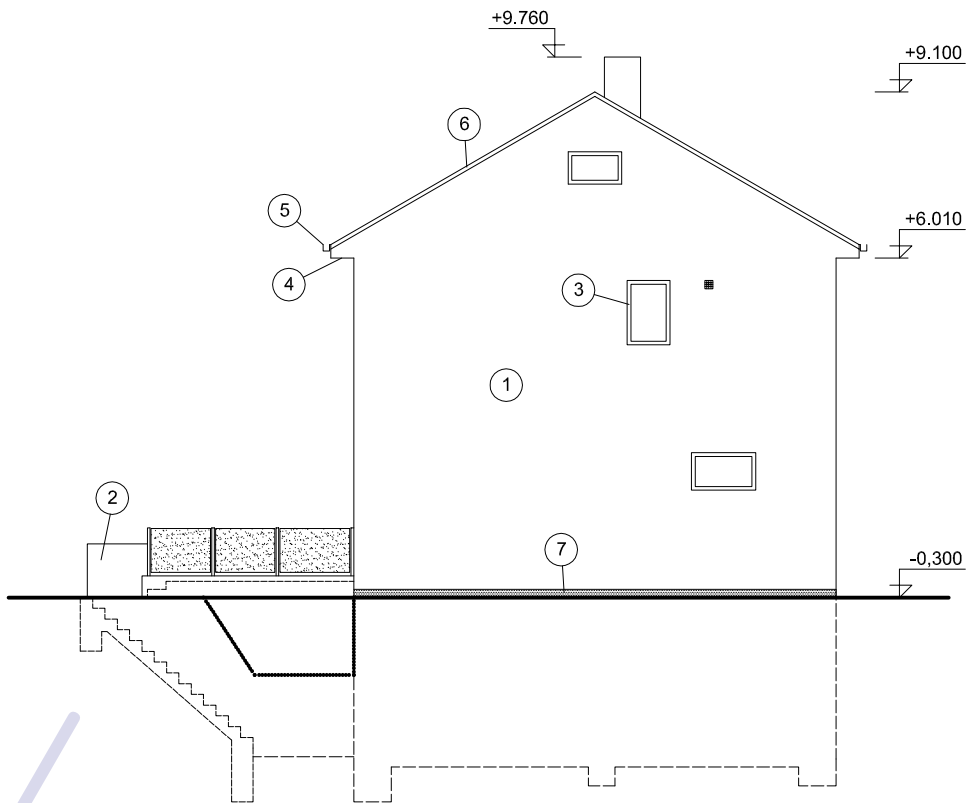


LEGENDA

ozn.	povrch	barva
1	fasáda RD, šlechtěná om.	bílá 255
2	pohledový beton	šedá 253
3	okna - plast nebo dřevo	bílá nebo přírodní
4	dřevěné prvky krovu	přírodní
5	klempířské prvky	hnědá
6	pálené tašky	cihlová
7	sokl, MARMORIT	šedá

POHLED ZÁPADNÍ

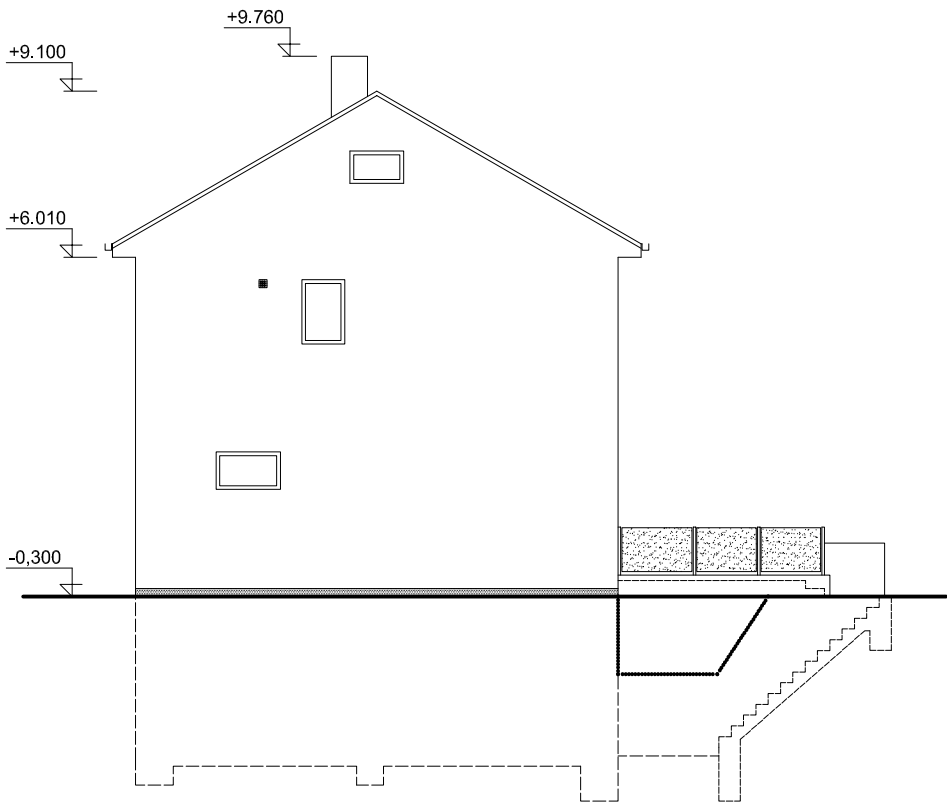

POHLED JIŽNÍ








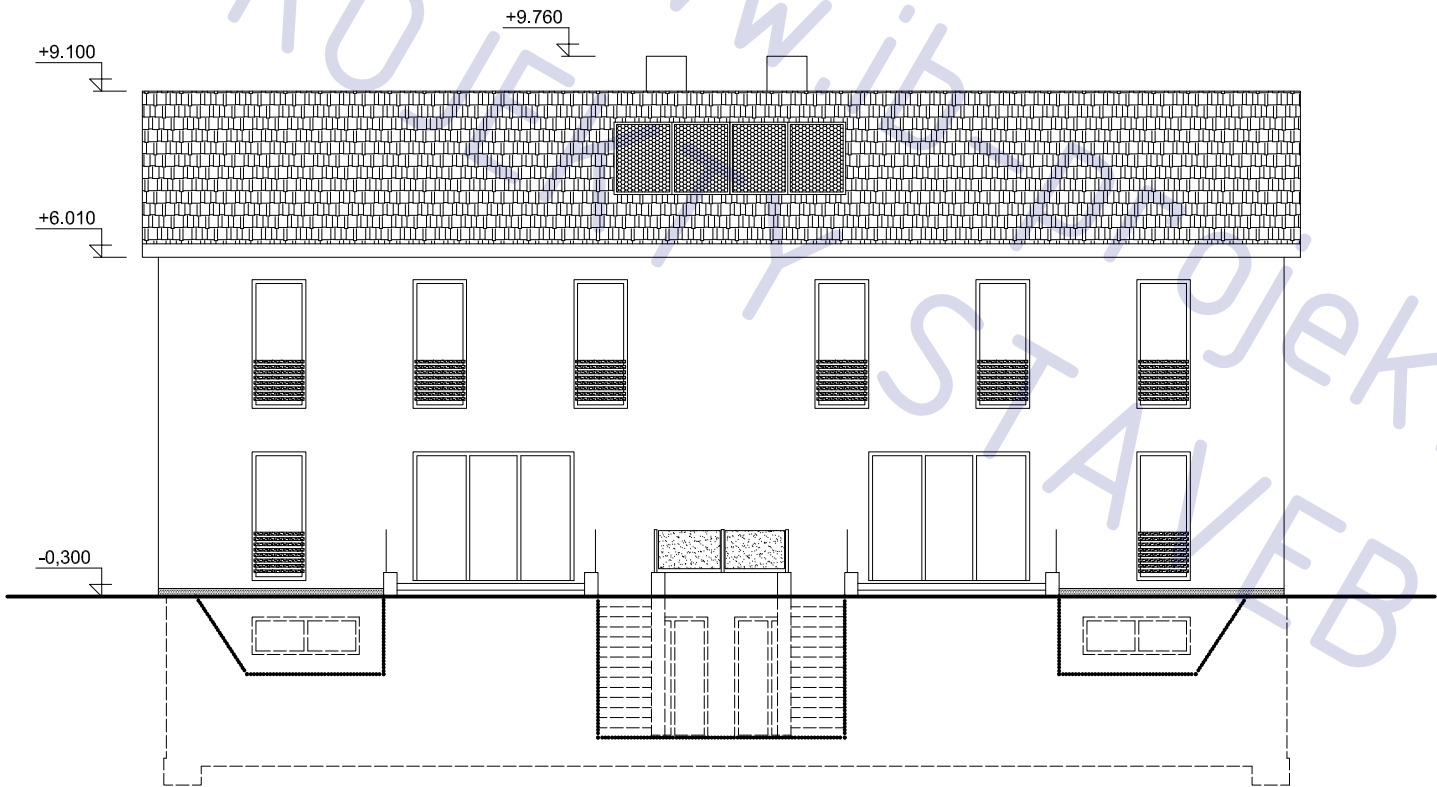


RD o dvou bytových jednotkách
Škvorec , parcely 221/6+222/6

adresa	Škvorec
katastrální území a parcelní číslo	kú Škvorec, parc. 221/6 + 222/6
stavebník a vlastník	Květoslava Košínová U Blažanky 2680/19 Praha 5 150 00
stupeň projektu	projekt pro stavební řízení
část projektu	stavební část
měřítko	1 : 100
datum	10. 2011
projektant	Ing. Jaroslav Illetško Ing. Ivan Blažek IČ: 76502104
vypracovali	Ing. Ivan Blažek
název výkresu	POHLEDY
číslo výkresu	A10

POZNÁMKA

tato dokumentace nenahrazuje prováděcí dokumentaci stavby

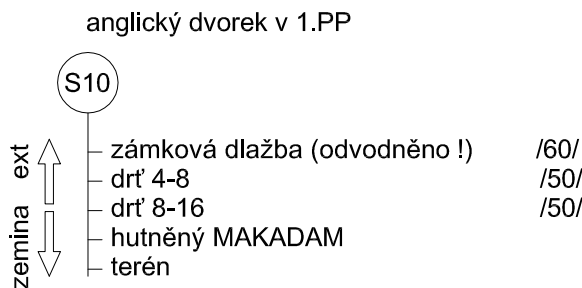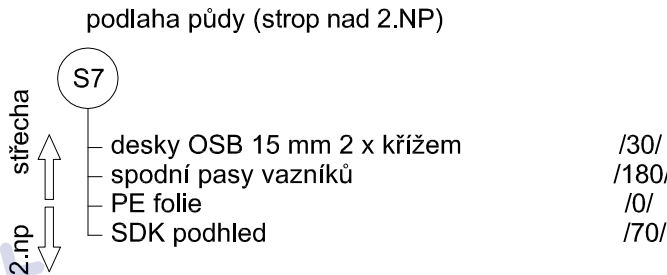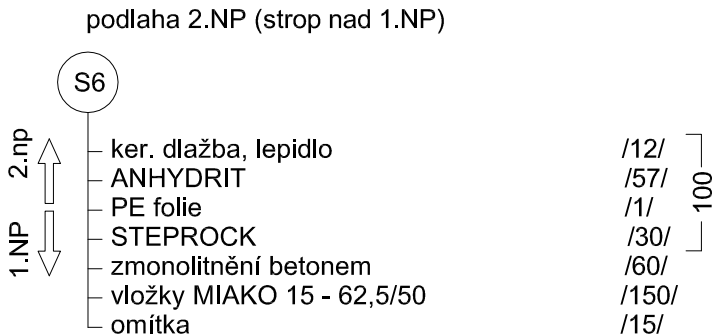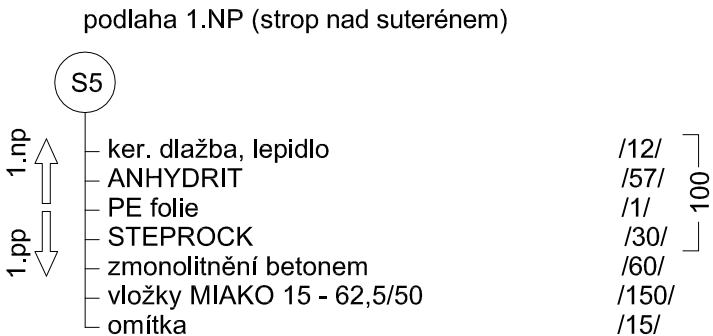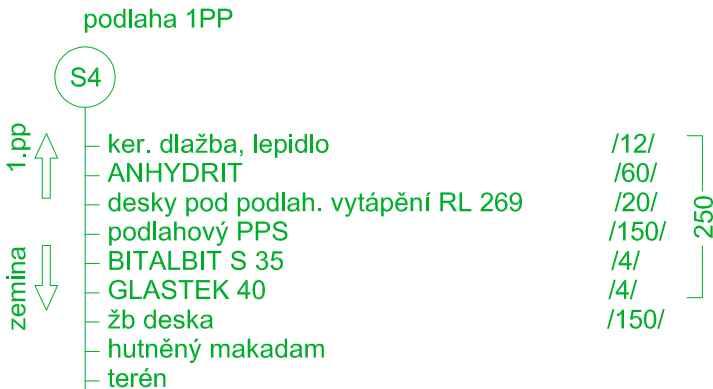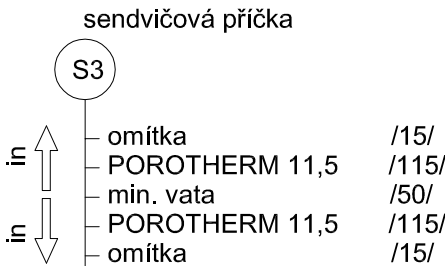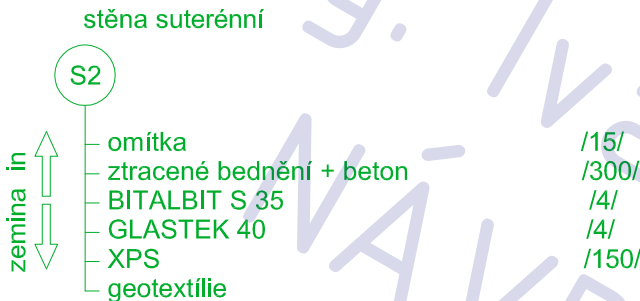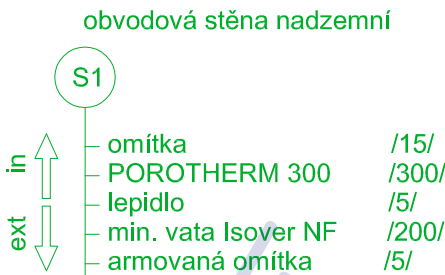

POZNÁMKA

zeleně vyznačené skladby tvoří obálku budovy a jsou tepelně - technicky posouzeny pro pENB

RD o dvou bytových jednotkách Škvorec , parcely 221/6+222/6


adresa	Škvorec
katastrální území a parcelní číslo	kú Škvorec, parc. 221/6 + 222/6
stavebník a vlastník	Květoslava Košinová U Blaženky 2680/19 Praha 5 150 00
stupeň projektu	projekt pro stavební řízení
část projektu	stavební část
měřítko	-
datum	10.2011
projektant	Ing. Jaroslav Illetško Ing. Ivan Blažek IČ: 76502104
vypracovali	Ing. Ivan Blažek

název výkresu

číslo výkresu

SKLADBY

A11

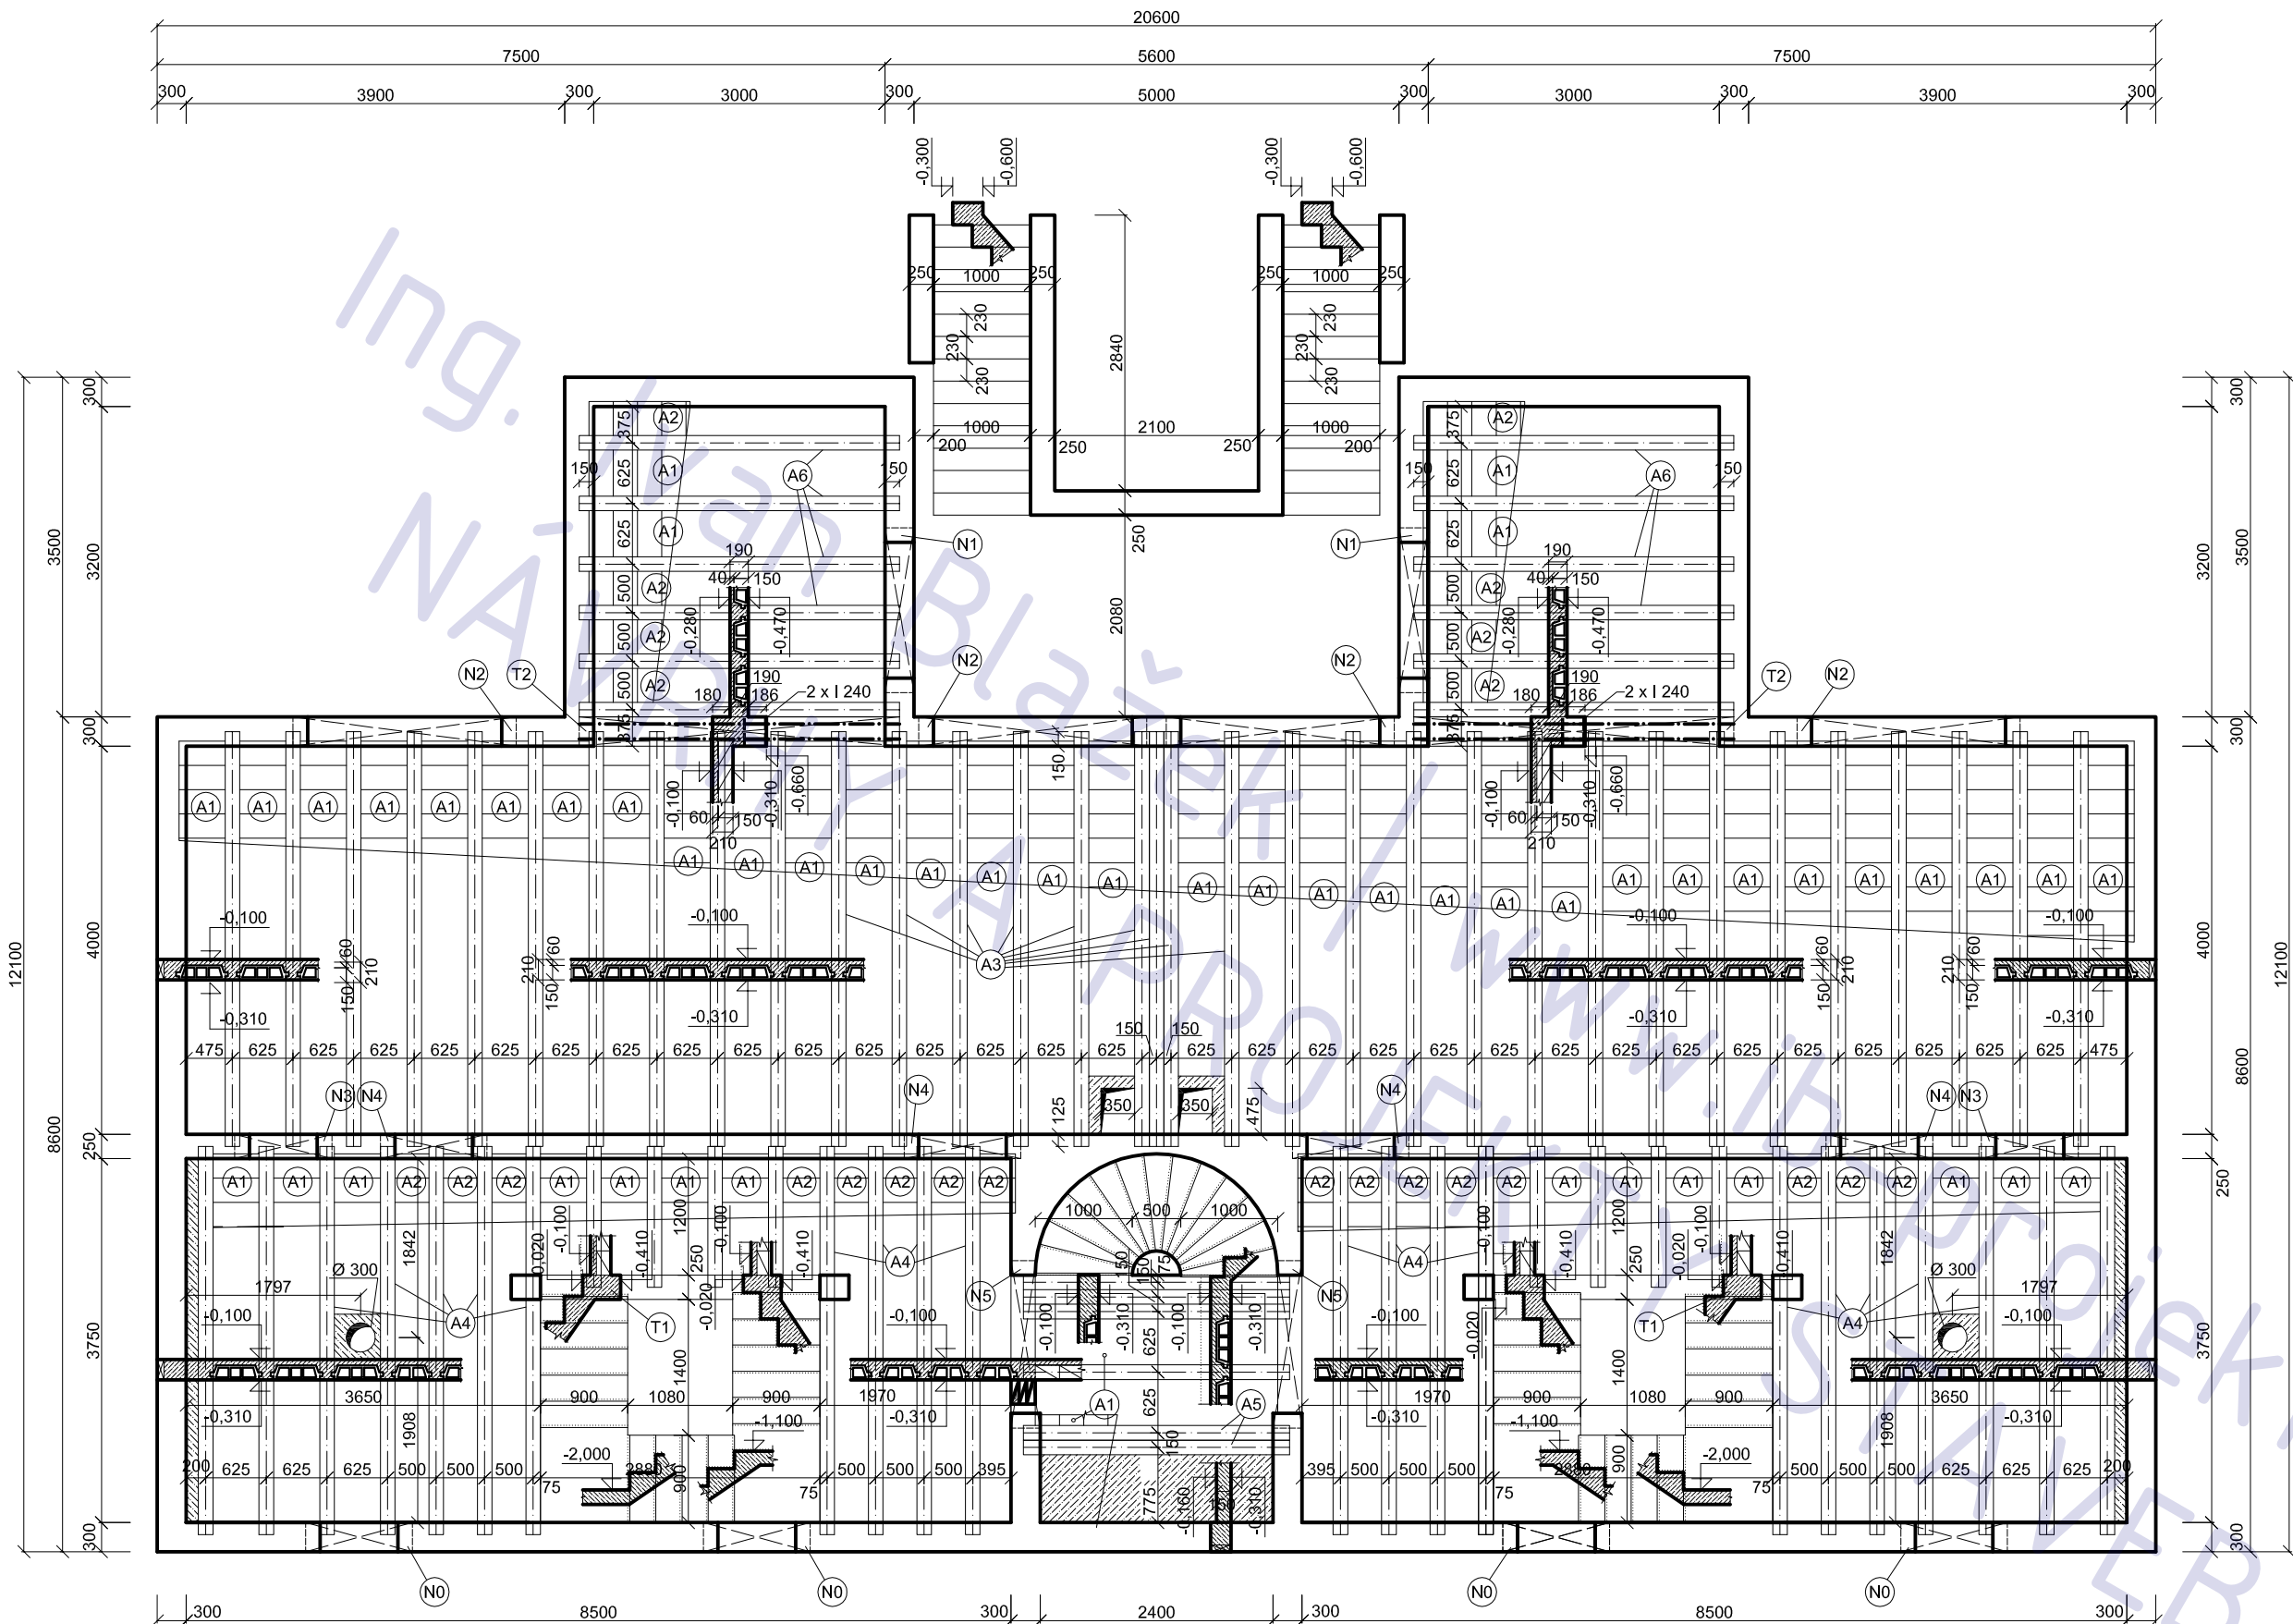

VÝPIS PRVKŮ

č.	název	rozměr	výztuž	ks
A1	strop. vložka MIAKO 15 - 62,5	525/150/250	—	730
A2	strop. vložka MIAKO 15 - 50	400/150/250	—	310
A3	strop. nosník POROTHERM POT	4250/105/135	2ØR14 + 1ØR14	33
A4	strop. nosník POROTHERM POT	4000/105/135	2ØR14 + 1ØR14	22
A5	strop. nosník POROTHERM POT	2750/105/135	2ØR14 + 1ØR14	6
A6	strop. nosník POROTHERM POT	3250/105/135	2ØR14 + 1ØR14	12

NADPRAŽÍ OTVORŮ

ozn.	světlost	překlad
N0	800	4 x POROTH. 23,8 - 1250 mm
N1	1400	4 x POROTH. 23,8 - 1750 mm
N2	2000-2050	4 x POROTH. 23,8 - 2500 mm
N3	700	3 x POROTH. 23,8 - 1000 mm
N4	800-900	3 x POROTH. 23,8 - 1250 mm
N5	1425	3 x POROTH. 23,8 - 1750 mm

POZNÁMKA

- nutno koordinovat s výkresy TZB - v místě zapuštěných topných konvektorů vynechat zmonolitnění a dobetonovat až po osazení topných těles !!
- věnce a dobetonávky z betonu c16/20
- prostupy menší než 200/200 nejsou zakresleny a musí se koordinovat s výkresy ZT
- tato dokumentace nenahrazuje prováděcí dokumentaci stavby

RD o dvou bytových jednotkách Škvorec , parcely 221/6+222/6

adresa Škvorec
katastrální území a parcelní číslo kú Škvorec, parc. 221/6 + 222/6
stavebník a vlastník Květoslava Košíňová
U Blažanky 2680/19
Praha 5
150 00

stupeň projektu projekt pro stavební řízení

část projektu část STATIKA

měřítko 1 : 50


datum 10.2011

projektant Ing. Jaroslav Illetško
Ing. Ivan Blažek
IČ: 76502104

vypracovali Ing. Ivan Blažek

název výkresu STROP NAD 1.PP

číslo výkresu ST02

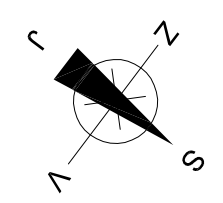

adresa	Škvorec
katastrální území a parcelní číslo	ků Škvorec, parc. 221/6 + 222/6
stavebník a vlastník	Květoslava Košínová U Blaženky 2680/19 Praha 5 150 00

část projektu

část STATIKA

datum 10.2011

vypracovali

Ing. Ivan Blažek

STROP NAD 1.NP

číslo výkresu **ST03**


č.	název	rozměr	výztuž	ks
A1	strop. vložka MIAKO 15 - 62,5	525/150/250	————	740
A2	strop. vložka MIAKO 15 - 50	400/150/250	————	300
A3	strop. nosník POROTHERM POT	4250/105/135	2ØR14 + 1ØR14	33
A4	strop. nosník POROTHERM POT	4200/105/135	2ØR14 + 1ØR14	22
A5	strop. nosník POROTHERM POT	2750/105/135	2ØR14 + 1ØR14	6

ozn.	světlost	překlad
N1	1000	4 x POROTH. 23,8 - 1250 mm
N2	1200	4 x POROTH. 23,8 - 1500 mm
N3	2880-3000	4 x POROTH. 23,8 - 3500 mm
N4	800-1000	3 x POROTH. 23,8 - 1250 mm
N5	3000	3 x POROTH. 23,8 - 3500 mm

- nutno koordinovat s výkresy TZB - v místě zapuštěných topných konvektorů vynechat zmonolitnění a dobetonovat až po osazení topných těles !!
- větve a dobetonávky z betonu c16/20
- prostupy menší než 200/200 nejsou zakresleny a musí se koordinovat s výkresy ZT
- tato dokumentace nenahrazuje prováděcí dokumentaci stavby

ČÁST TZB

Novostavba RD Úvaly (Praha - Východ)

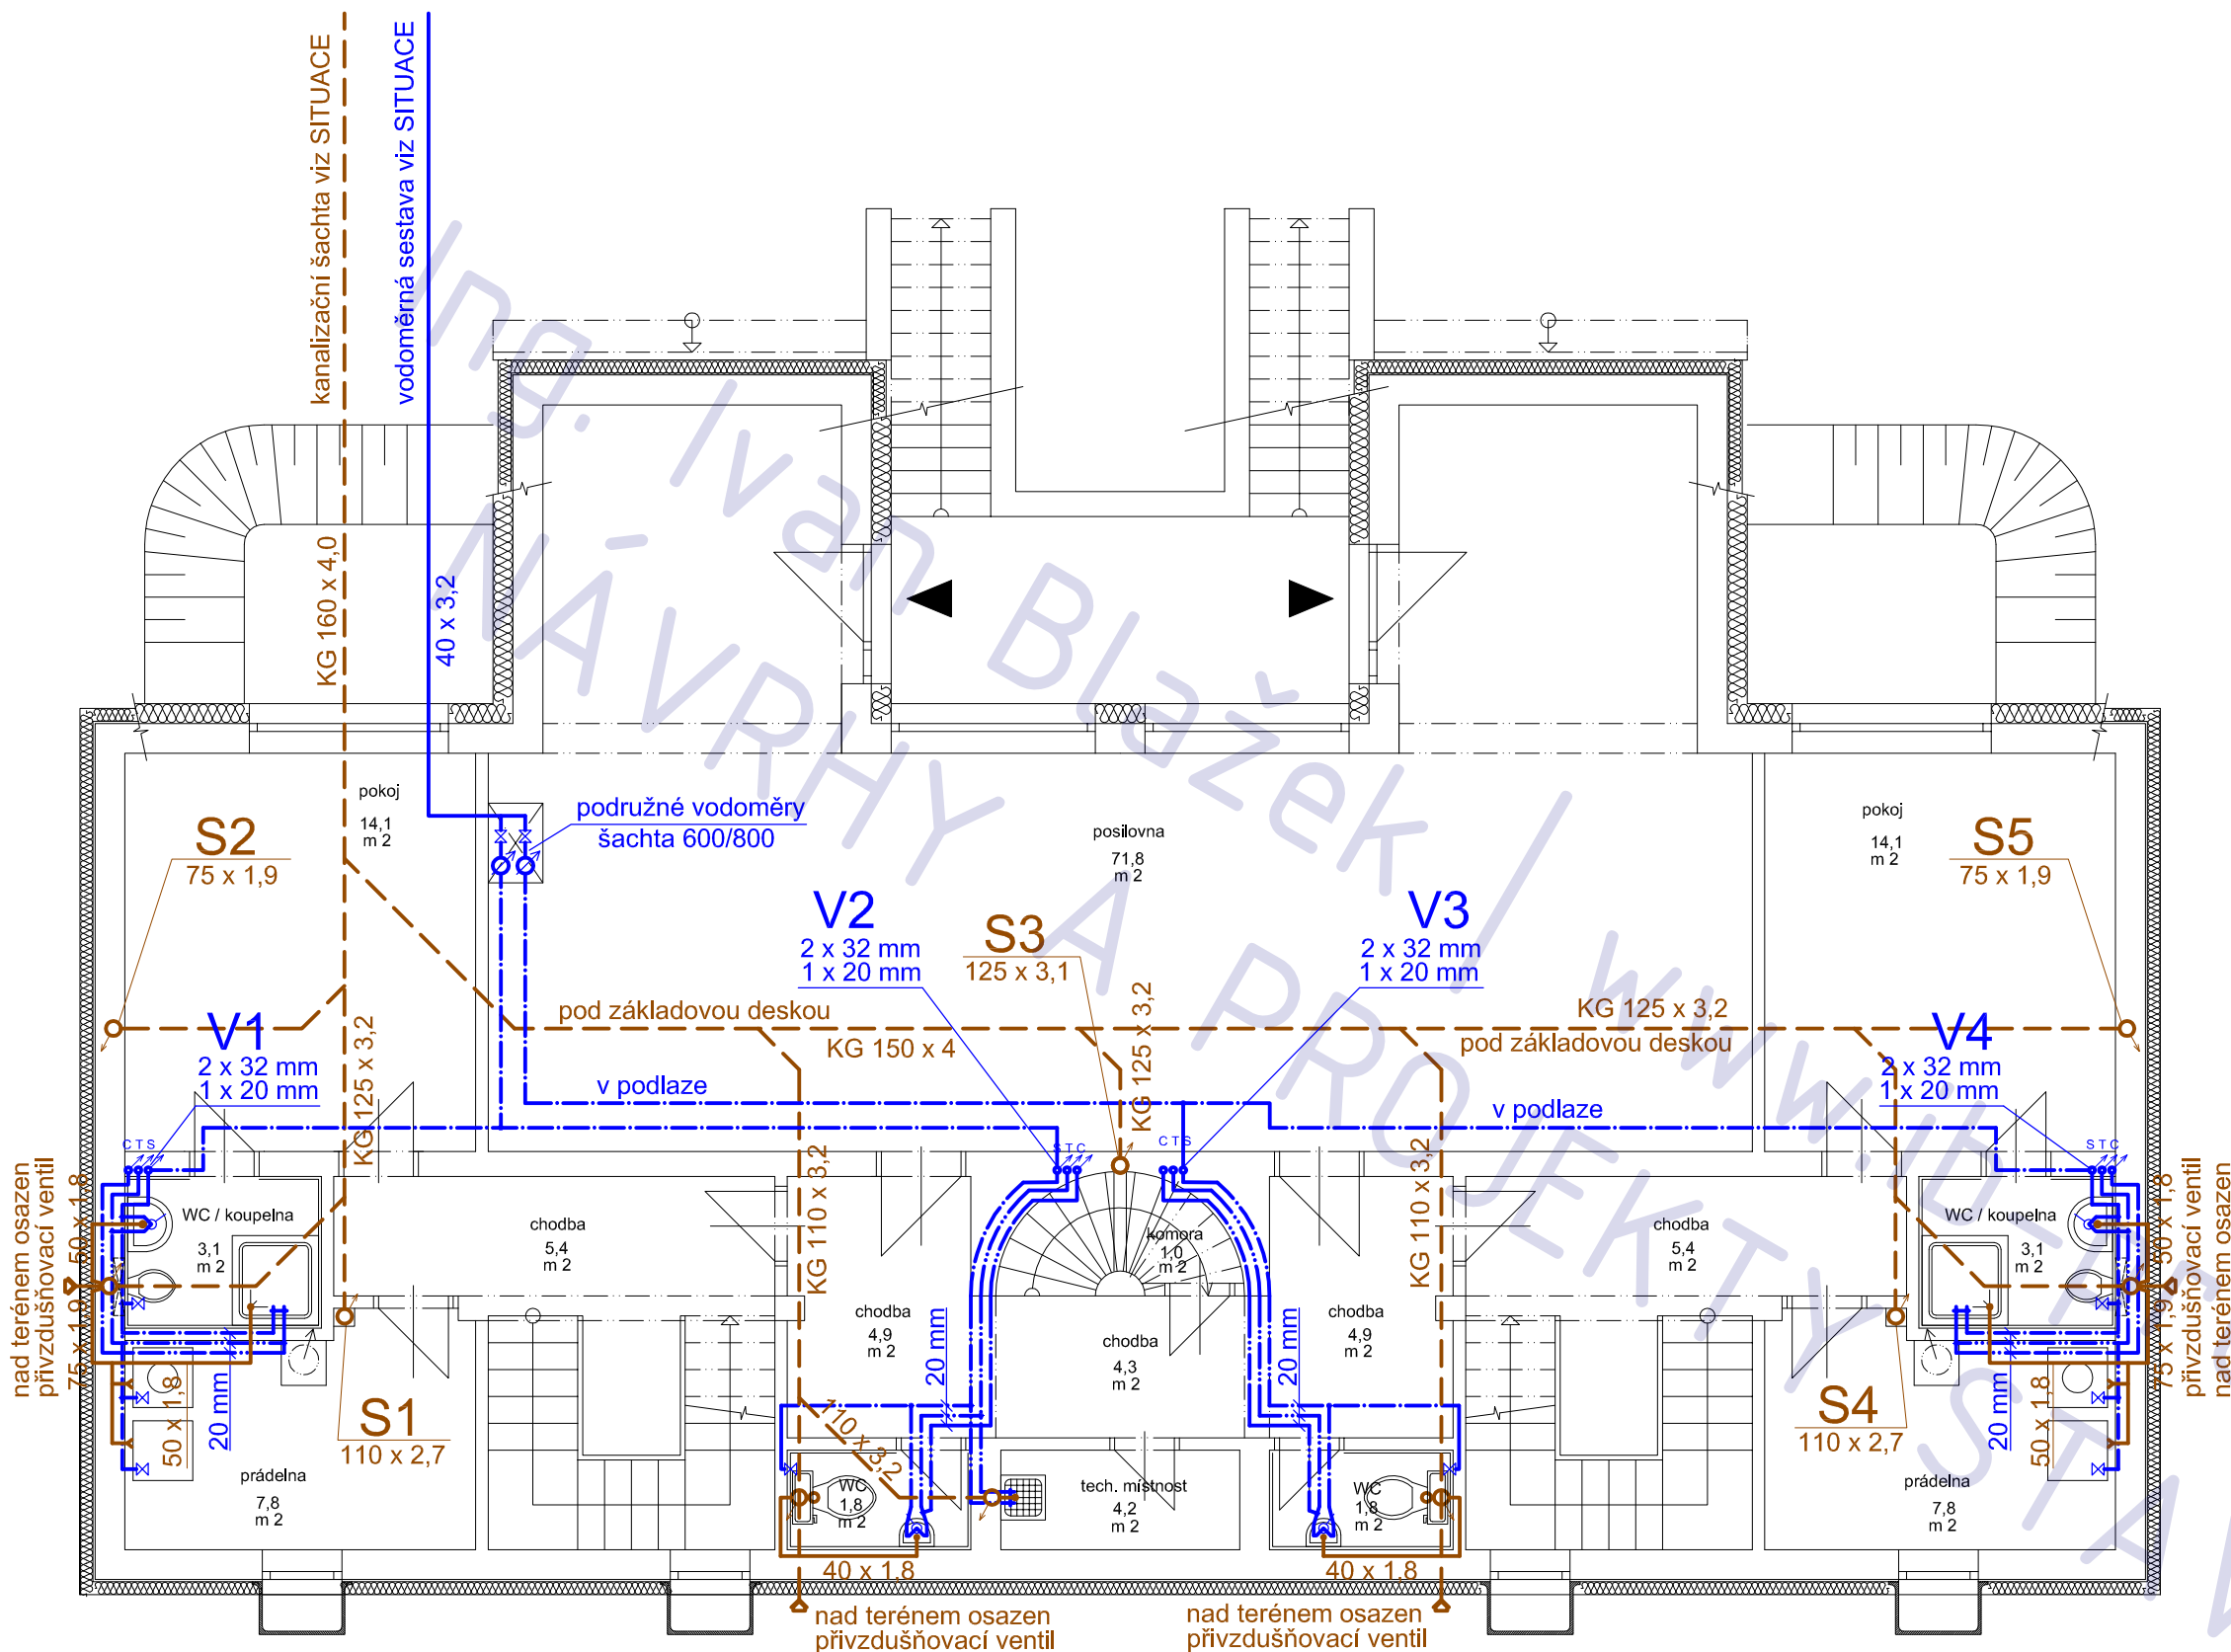


POZNÁMKA

- materiál pro kanalizaci: HTEM trubky (ve zdi, v podlaze)
 - a) HTEM trubky (ve zdi, v podlaze)
 - b) trubky KG (v zemi, pod zákl. deskou)
- materiál pro rozvod vody :
 - a) PPR trubky - EKOPLASTIK (ve zdi, v podlaze)
 - b) trubka PE (v zemi, pod zákl. deskou)
- odvodnění vnějších ploch - viz SITUACE

RD o dvou bytových jednotkách Škvorec , parcely 221/6+222/6

adresa	Škvorec
katastrální území a parcelní číslo	kú Škvorec, parc. 221/6 + 222/6
stavebník a vlastník	Květoslava Košinová U Blaženky 2680/19 Praha 5 150 00
stupeň projektu	projekt pro stavební řízení
část projektu	část TZB
měřítko	1 : 75
datum	10.2011
projektant	Ing. Jaroslav Illetško Ing. Ivan Blažek IČ: 76502104
vypracovali	Ing. Ivan Blažek

název výkresu
TZB - kanal./voda - 1.PP
číslo výkresu
T02

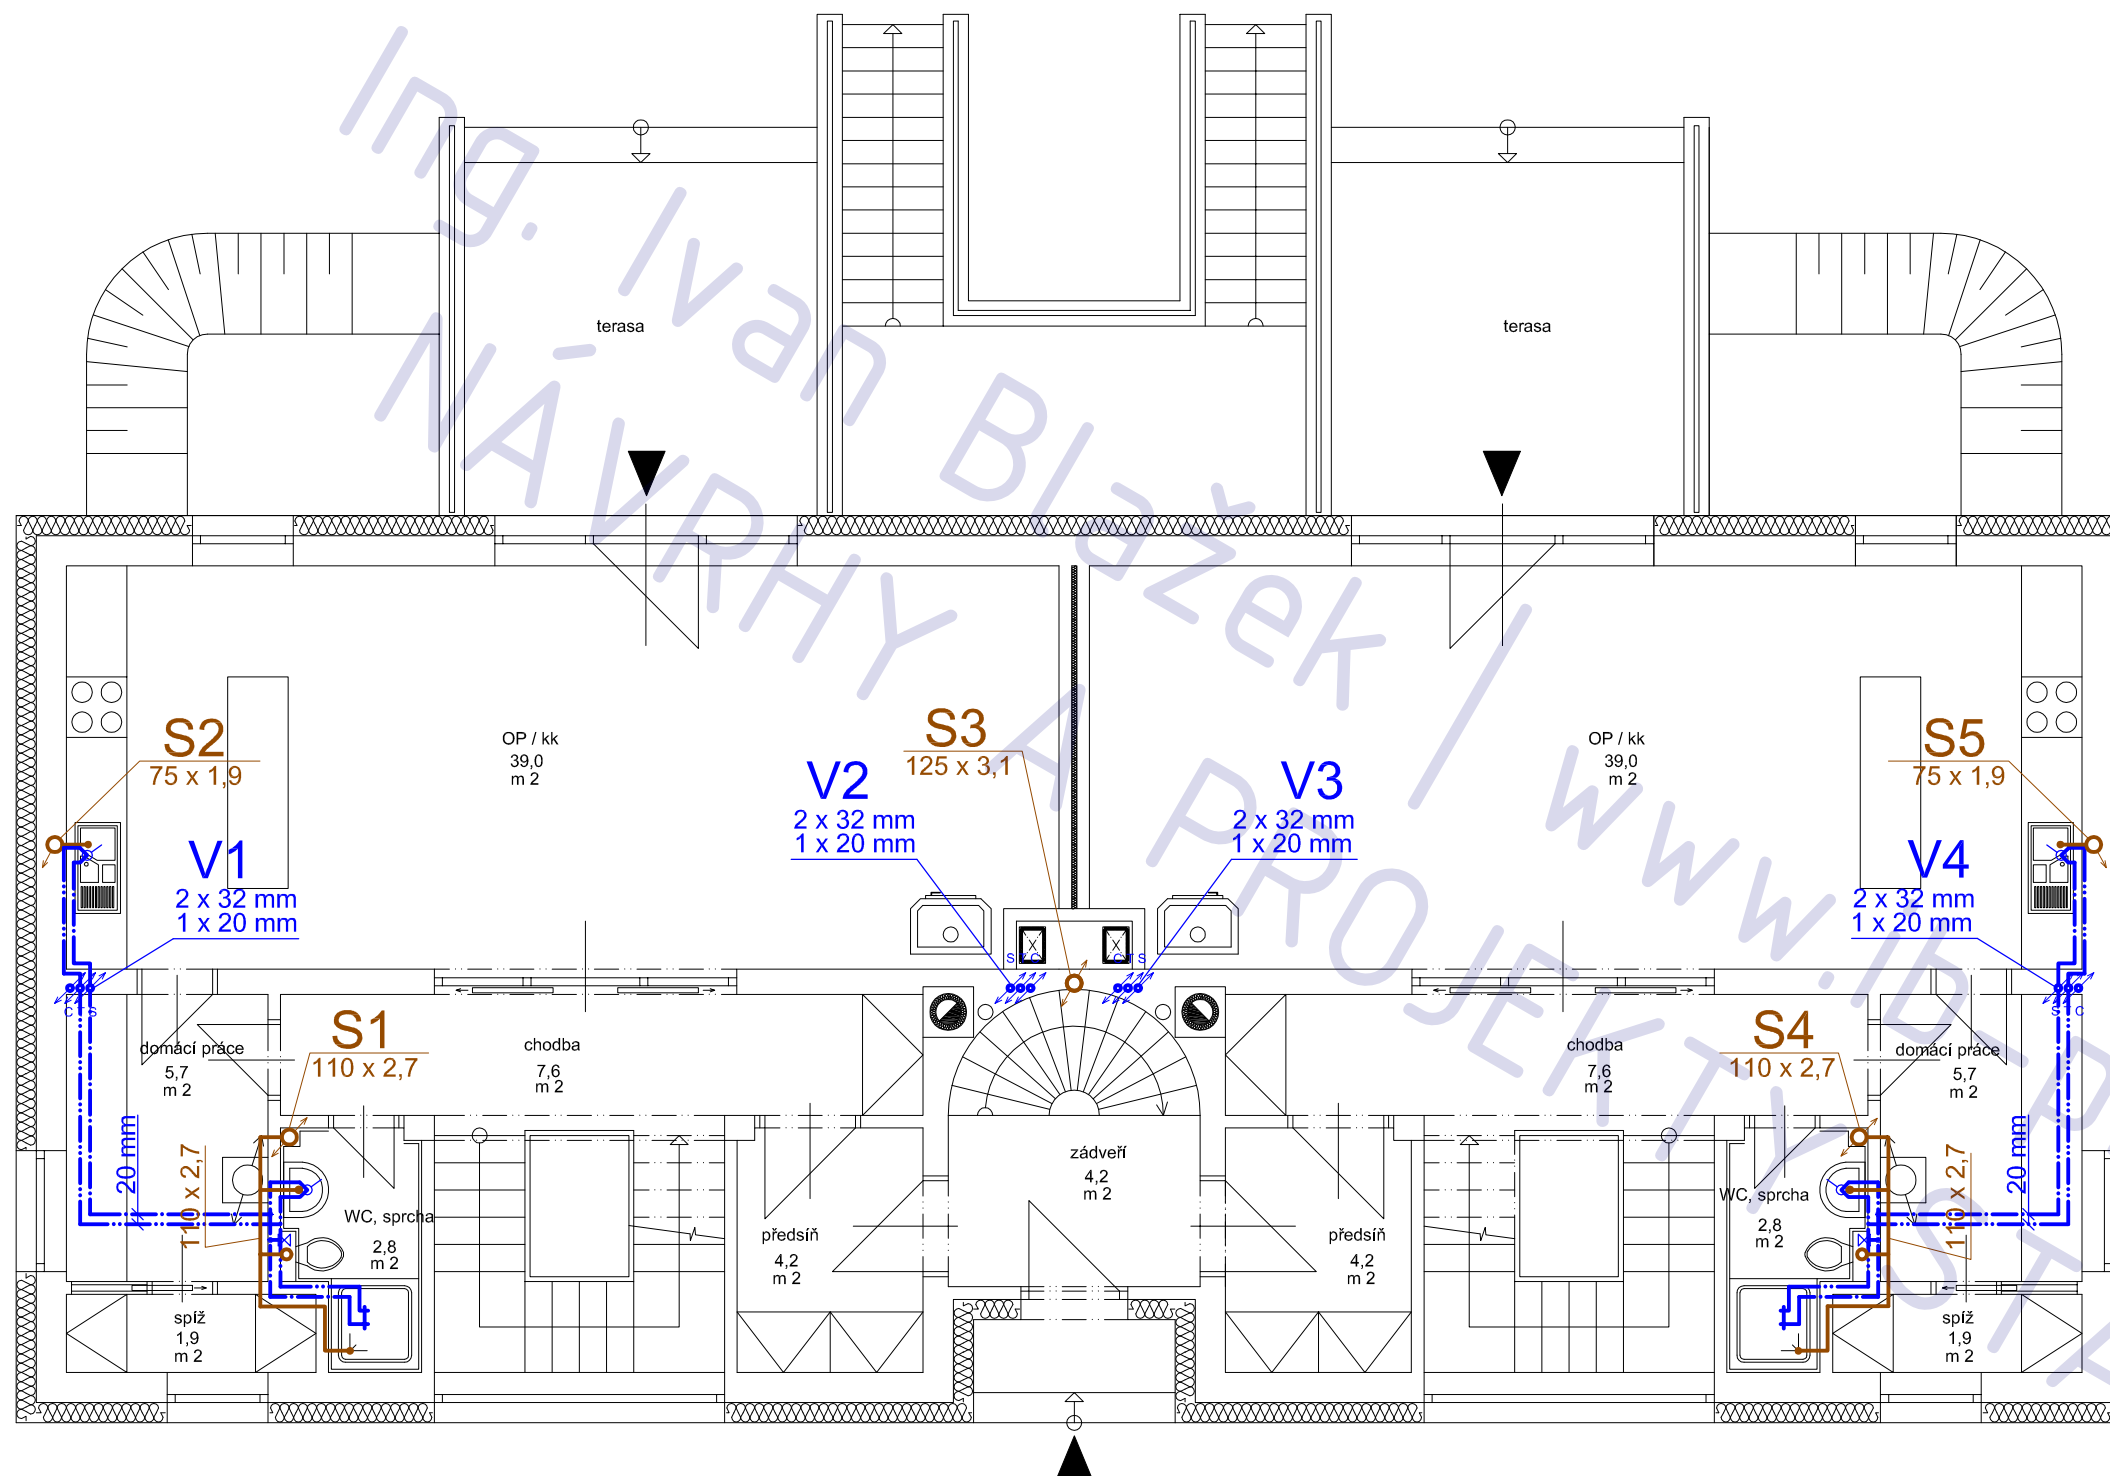

POZNÁMKA

- materiál pro kanalizaci: HTEM trubky (ve zdi, v podlaze)
 - a) HTEM trubky (ve zdi, v podlaze)
 - b) trubky KG (v zemi, pod zákl. deskou)
- materiál pro rozvod vody :
 - a) PPR trubky - EKOPLASTIK (ve zdi, v podlaze)
 - b) trubka PE (v zemi, pod zákl. deskou)
- odvodnění vnějších ploch - viz SITUACE

RD o dvou bytových jednotkách Škvorec , parcely 221/6+222/6


adresa	Škvorec
katastrální území a parcelní číslo	kú Škvorec, parc. 221/6 + 222/6
stavebník a vlastník	Květoslava Košinová U Blaženky 2680/19 Praha 5 150 00
stupeň projektu	projekt pro stavební řízení
část projektu	část TZB
měřítko	1 : 75
datum	10.2011
projektant	Ing. Jaroslav Illetško Ing. Ivan Blažek IČ: 76502104
vypracovali	Ing. Ivan Blažek

název výkresu

TZB - kanal./voda - 1.NP

číslo výkresu

T03

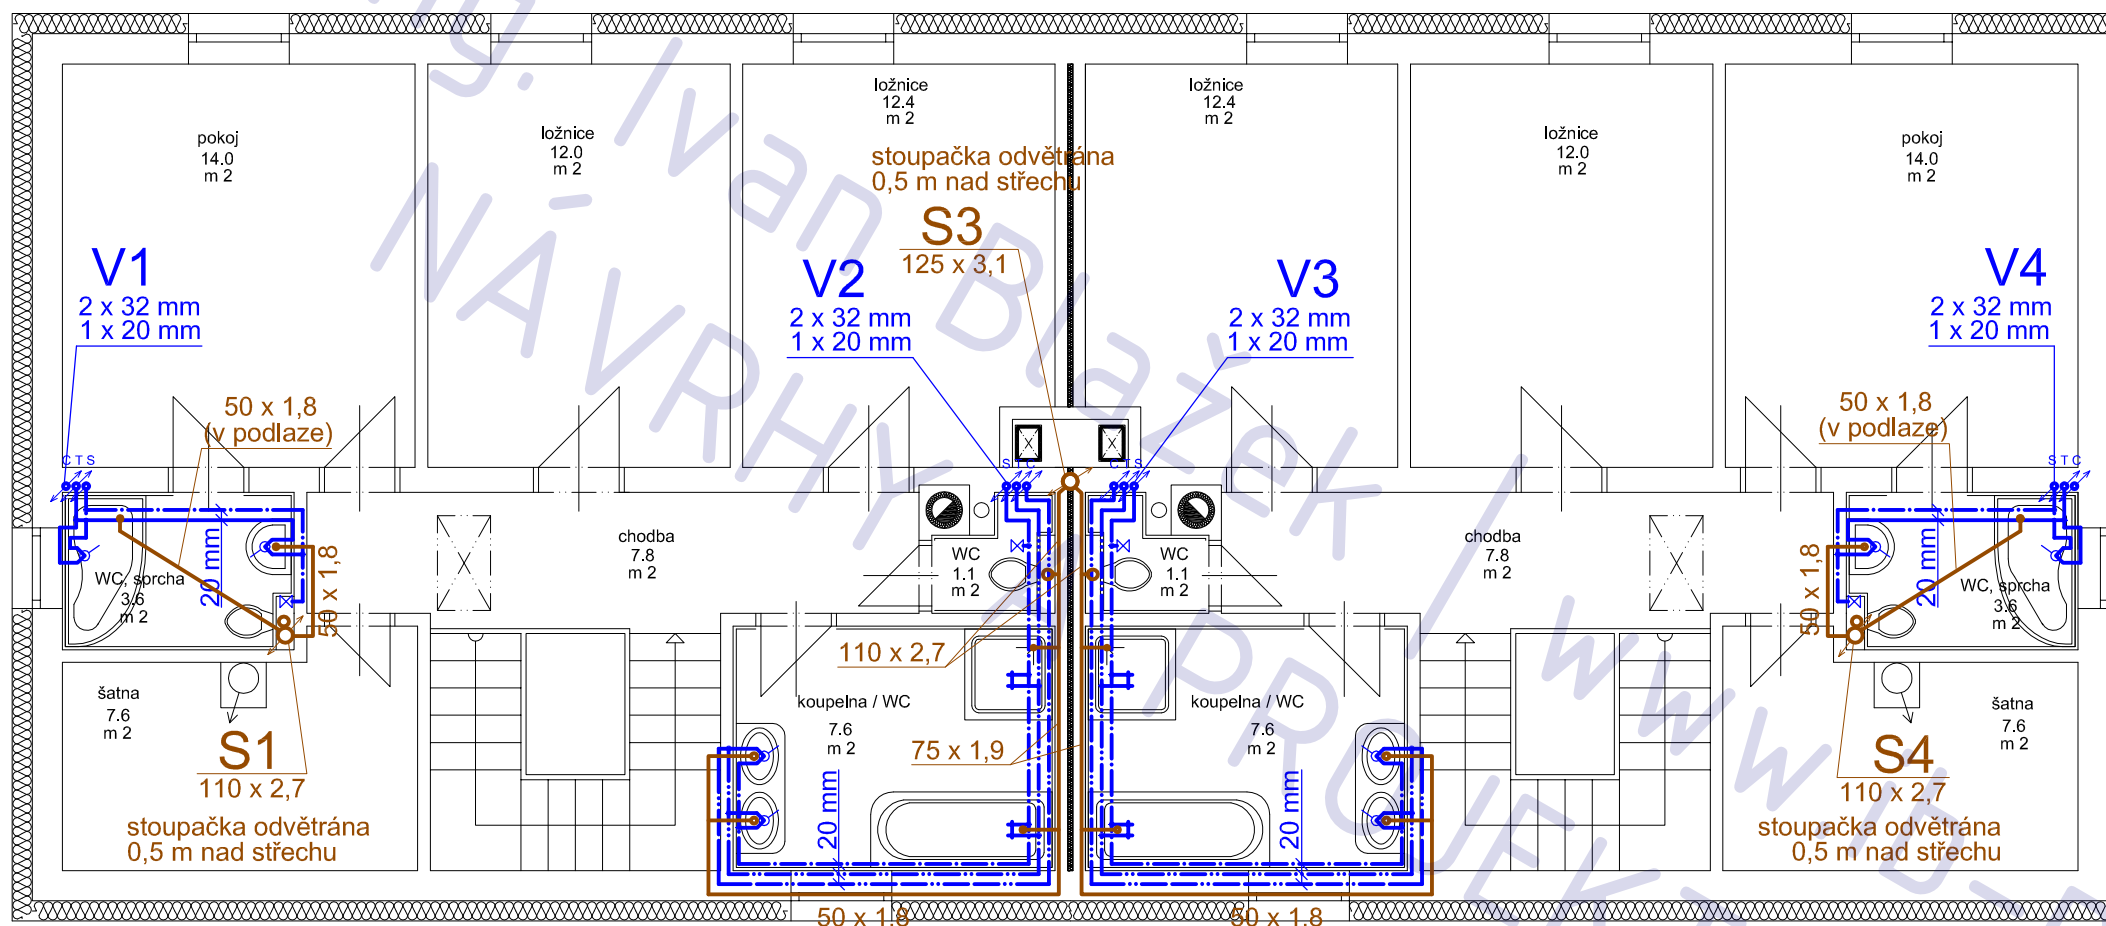


POZNÁMKA

- materiál pro kanalizaci: HTEM trubky (ve zdi, v podlaze)
 - a) HTEM trubky (ve zdi, v podlaze)
 - b) trubky KG (v zemi, pod zákl. deskou)
- materiál pro rozvod vody :
 - a) PPR trubky - EKOPLASTIK (ve zdi, v podlaze)
 - b) trubka PE (v zemi, pod zákl. deskou)
- odvodnění vnějších ploch - viz SITUACE

RD o dvou bytových jednotkách Škvorec , parcely 221/6+222/6

adresa	Škvorec
katastrální území a parcelní číslo	kú Škvorec, parc. 221/6 + 222/6
stavebník a vlastník	Květoslava Košinová U Blaženky 2680/19 Praha 5 150 00
stupeň projektu	projekt pro stavební řízení
část projektu	část TZB
měřítko	1 : 75
datum	10.2011
projektant	Ing. Jaroslav Illetško Ing. Ivan Blažek IČ: 76502104
vypracovali	Ing. Ivan Blažek


název výkresu
TZB - kanal./voda - 2.NP
číslo výkresu
T04

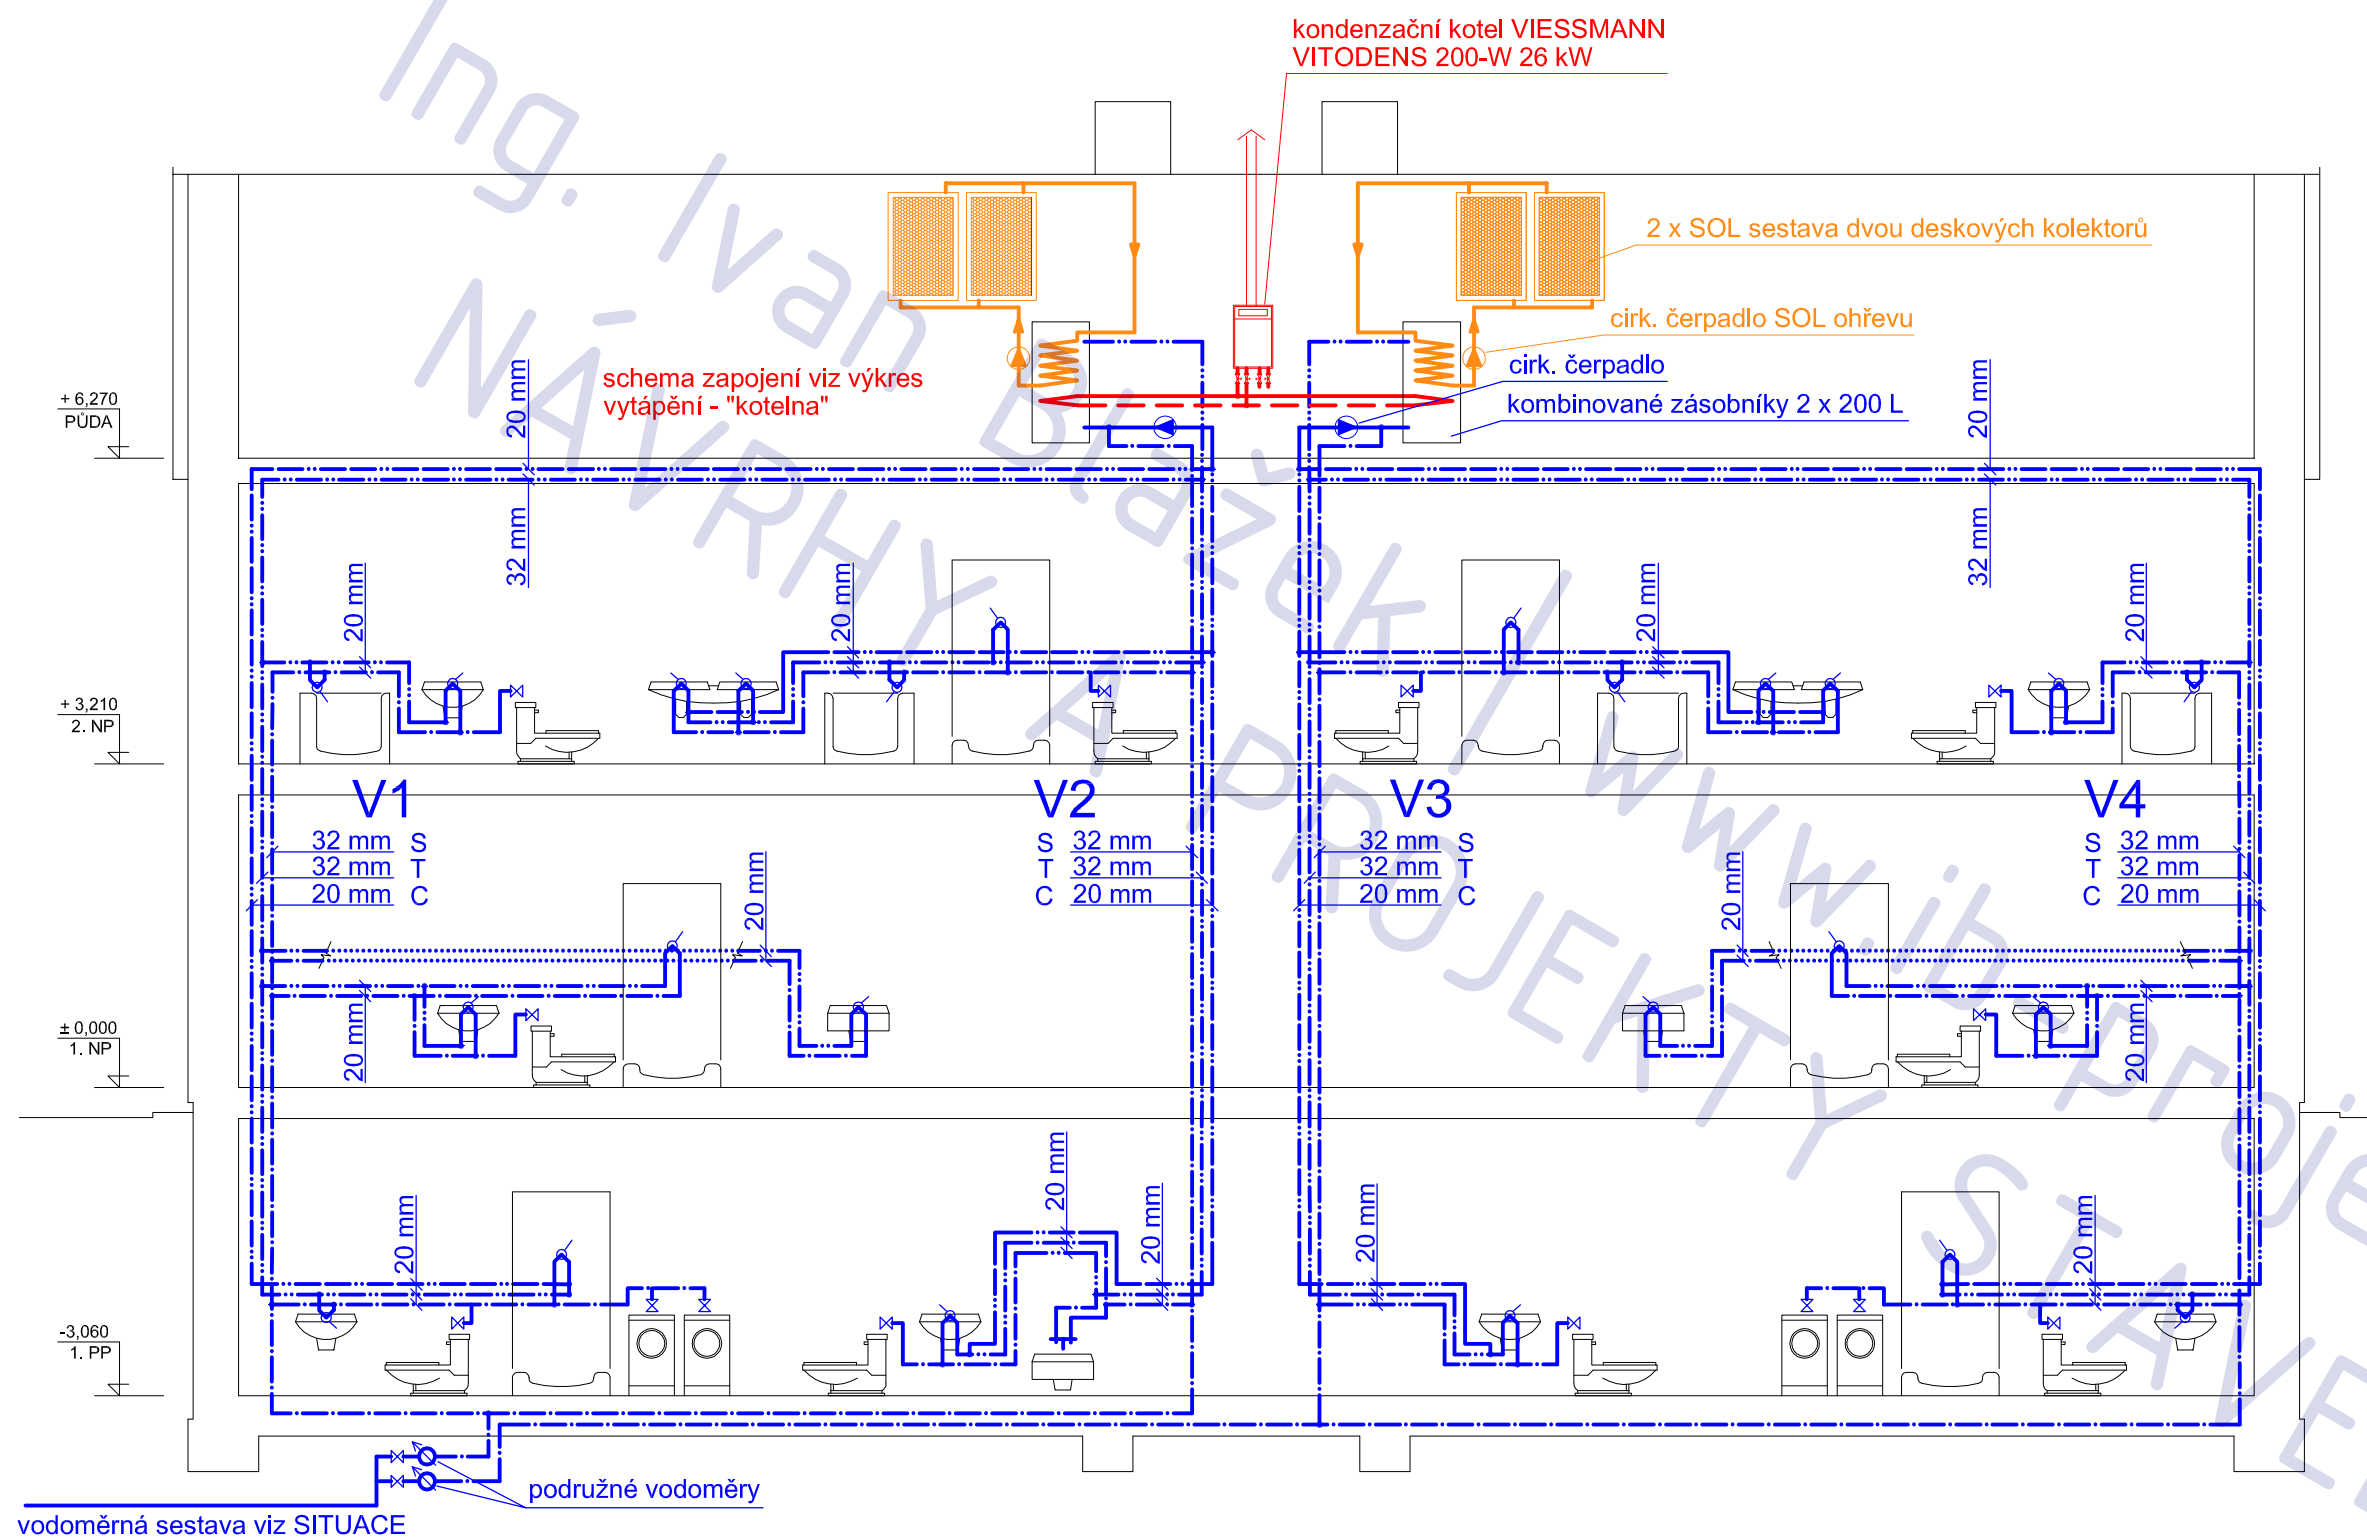

RD o dvou bytových jednotkách
Škvorec , parcely 221/6+222/6

adresa	Škvorec
katastrální území a parcelní číslo	kú Škvorec, parc. 221/6 + 222/6
stavebník a vlastník	Květoslava Košinová U Blaženky 2680/19 Praha 5 150 00
stupeň projektu	projekt pro stavební řízení
část projektu	část TZB
měřítko	1 : 75
datum	10.2011
projektant	Ing. Jaroslav Illetško Ing. Ivan Blažek IČ: 76502104
vypracovali	Ing. Ivan Blažek

název výkresu
TZB - voda - svislý řez
číslo výkresu
T05

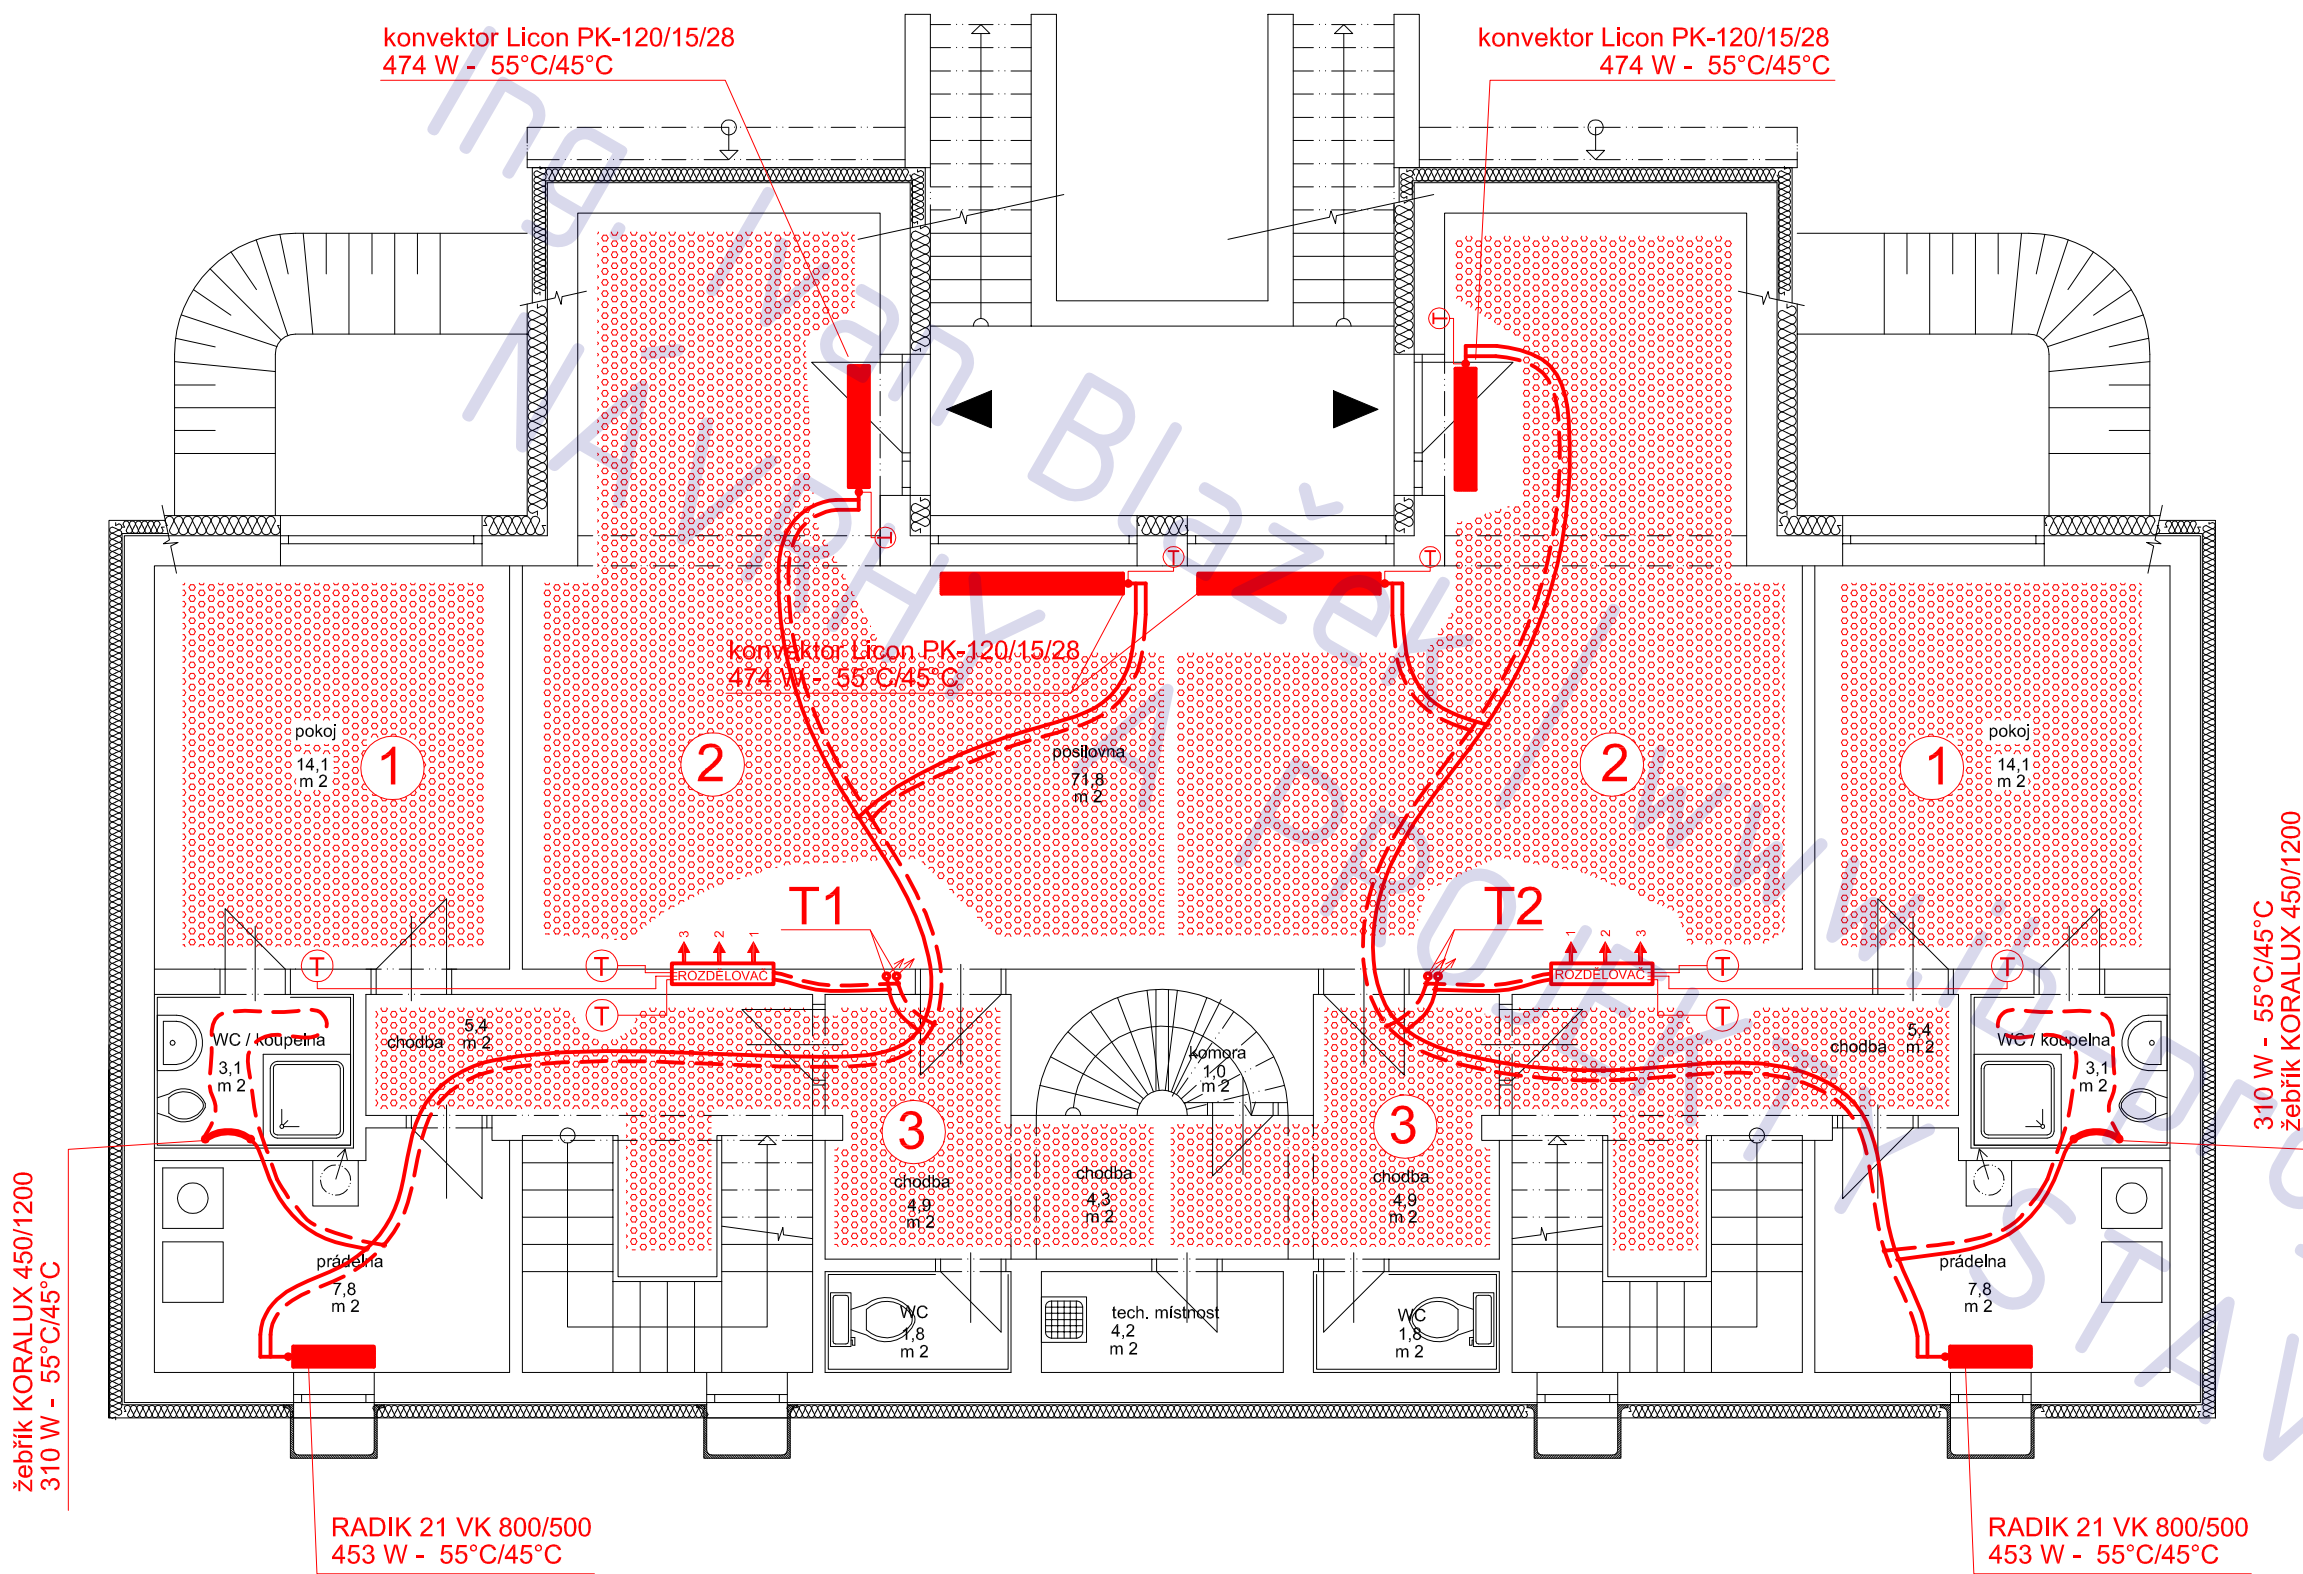



desky pod podlah. vytápění RL 269




kapilární termostat

doporučený materiál rozvodů -
trubky Al-Pe-x (IVAR, GIACOMINI)

RD o dvou bytových jednotkách
Škvorec , parcely 221/6+222/6

adresa	Škvorec
katastrální území a parcelní číslo	kú Škvorec, parc. 221/6 + 222/6
stavebník a vlastník	Květoslava Košinová U Blaženky 2680/19 Praha 5 150 00
stupeň projektu	projekt pro stavební řízení
část projektu	část TZB
měřítko	1 : 75
datum	10.2011
projektant	Ing. Jaroslav Illetško Ing. Ivan Blažek IČ: 76502104
vypracovali	Ing. Ivan Blažek

název výkresu
TZB - vytápění - 1.PP
číslo výkresu
T06

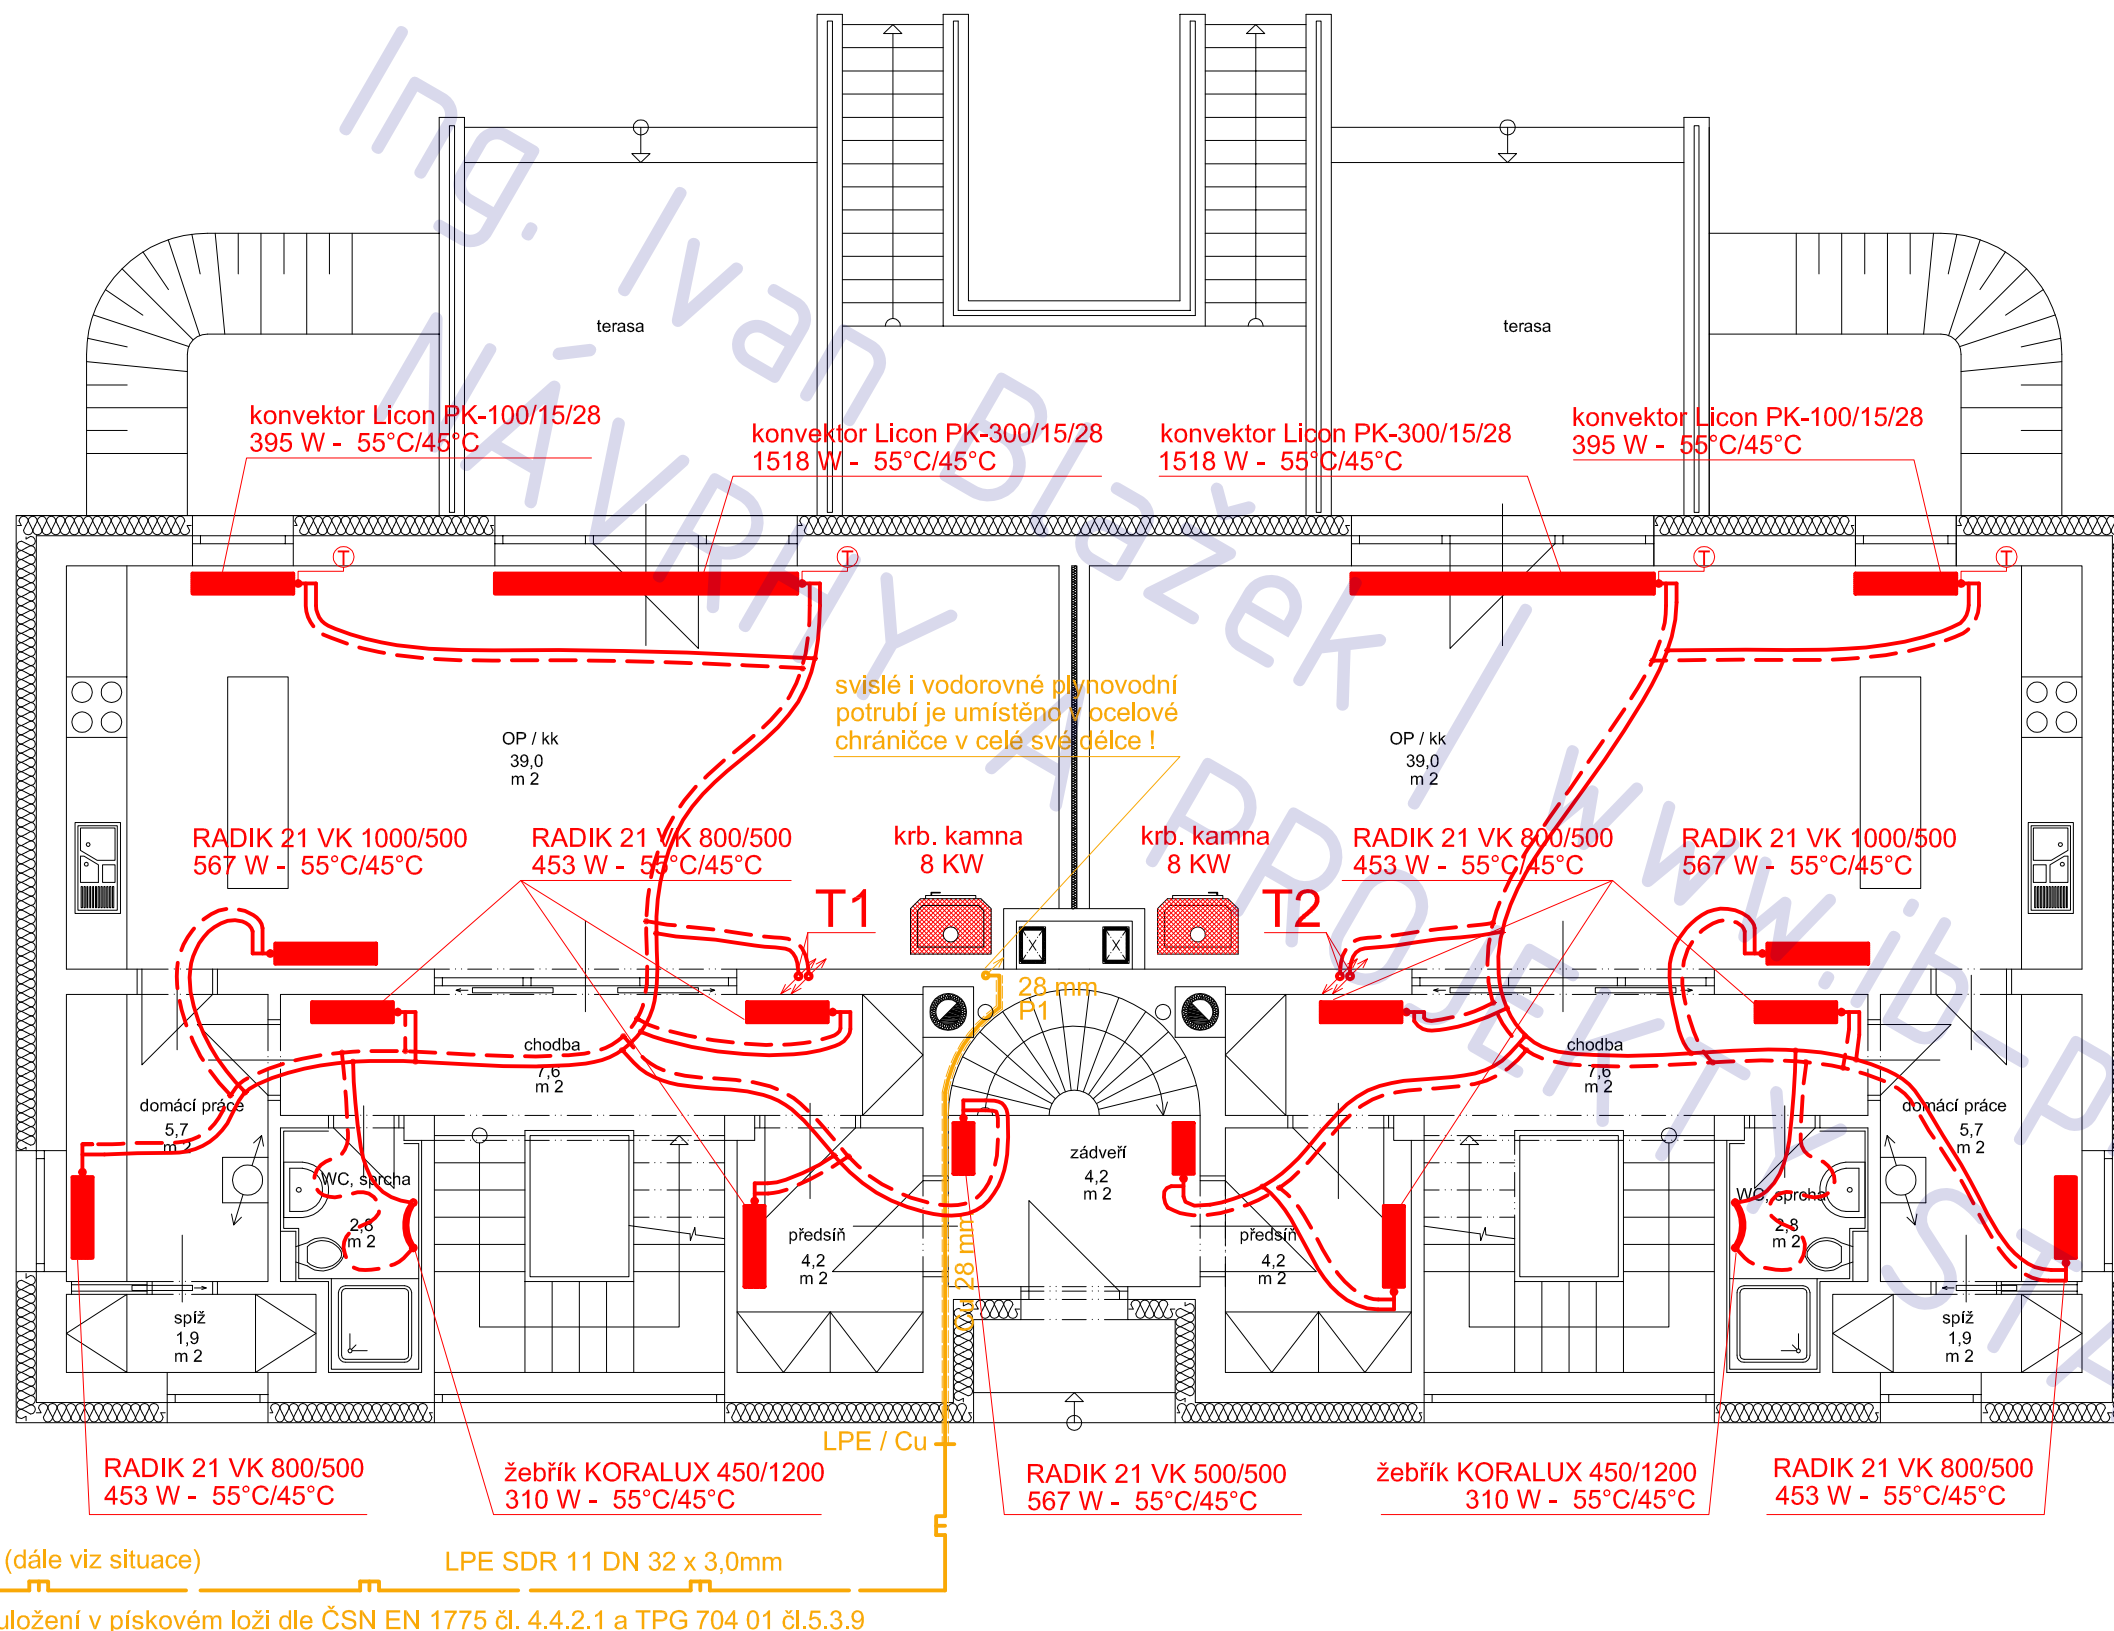

Ⓣ
kapilární termostat

doporučený materiál rozvodů -
trubky Al-Pe-x (IVAR, GIACOMINI)

RD o dvou bytových jednotkách Škvorec , parcely 221/6+222/6

adresa Škvorec

katastrální území a parcelní číslo
kú Škvorec, parc. 221/6 + 222/6

stavebník a vlastník Květoslava Košinová
U Blažanky 2680/19
Praha 5
150 00

stupeň projektu projekt pro stavební řízení

část projektu část TZB

měřítko 1 : 75

datum 10.2011

projektant Ing. Jaroslav Illetško
Ing. Ivan Blažek
IČ: 76502104

vypracovali


Ing. Ivan Blažek

název výkresu

TZB - vytápění - 1.NP

číslo výkresu

T07

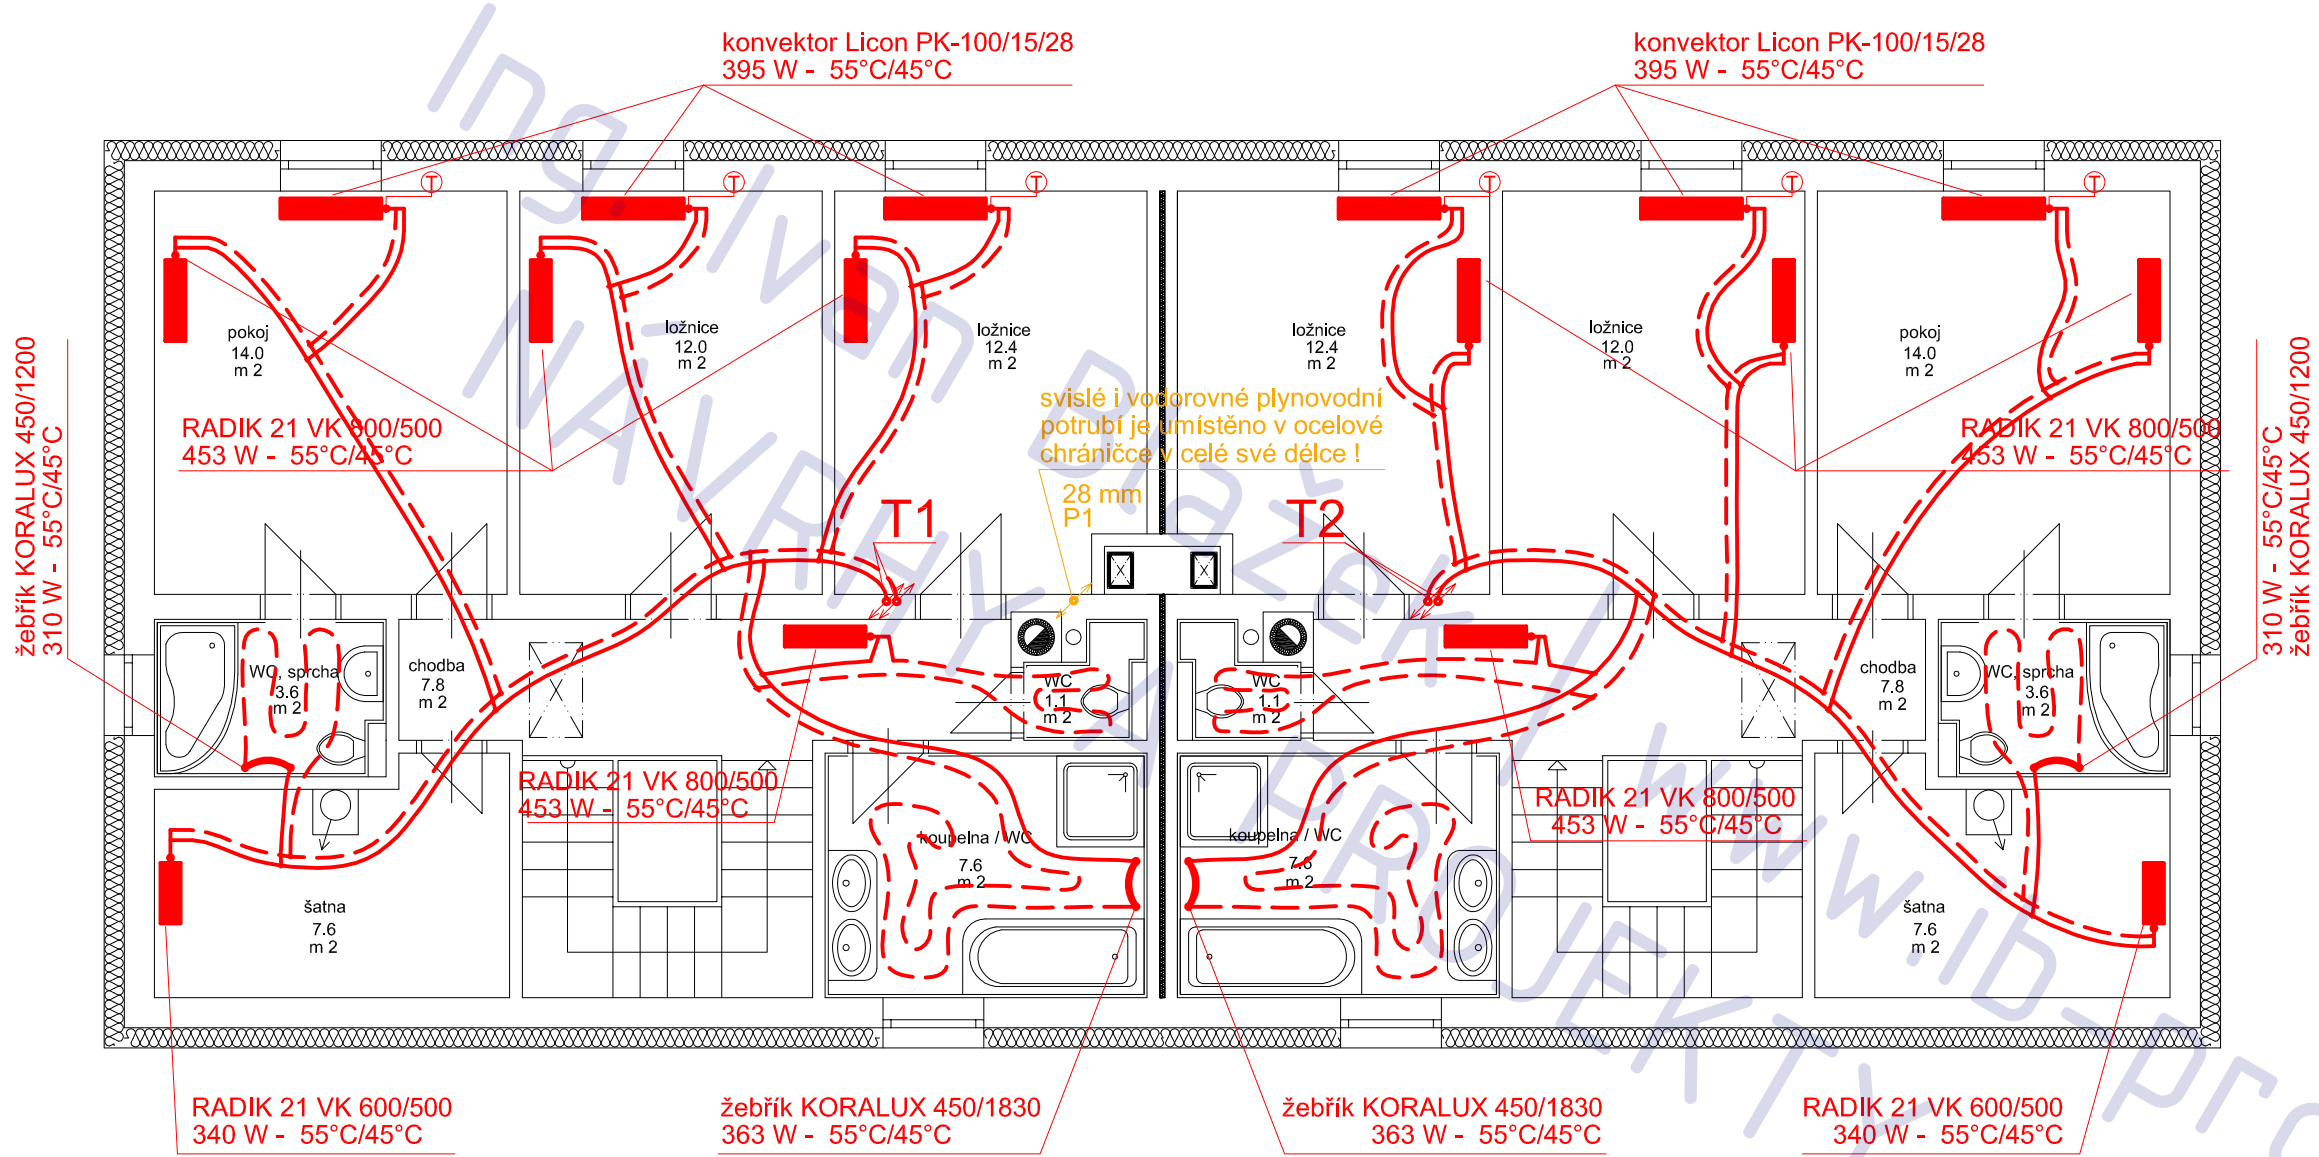

T


kapilární termostat

doporučený materiál rozvodů -
trubky Al-Pe-x (IVAR, GIACOMINI)

RD o dvou bytových jednotkách
Škvorec , parcely 221/6+222/6

adresa	Škvorec
katastrální území a parcelní číslo	kú Škvorec, parc. 221/6 + 222/6
stavebník a vlastník	Květoslava Košinová U Blažanky 2680/19 Praha 5 150 00
stupeň projektu	projekt pro stavební řízení
část projektu	část TZB
měřítko	1 : 75
datum	10.2011
projektant	Ing. Jaroslav Illetško Ing. Ivan Blažek IČ: 76502104
vypracovali	Ing. Ivan Blažek


název výkresu
TZB - vytápění - 2.NP
číslo výkresu
T08

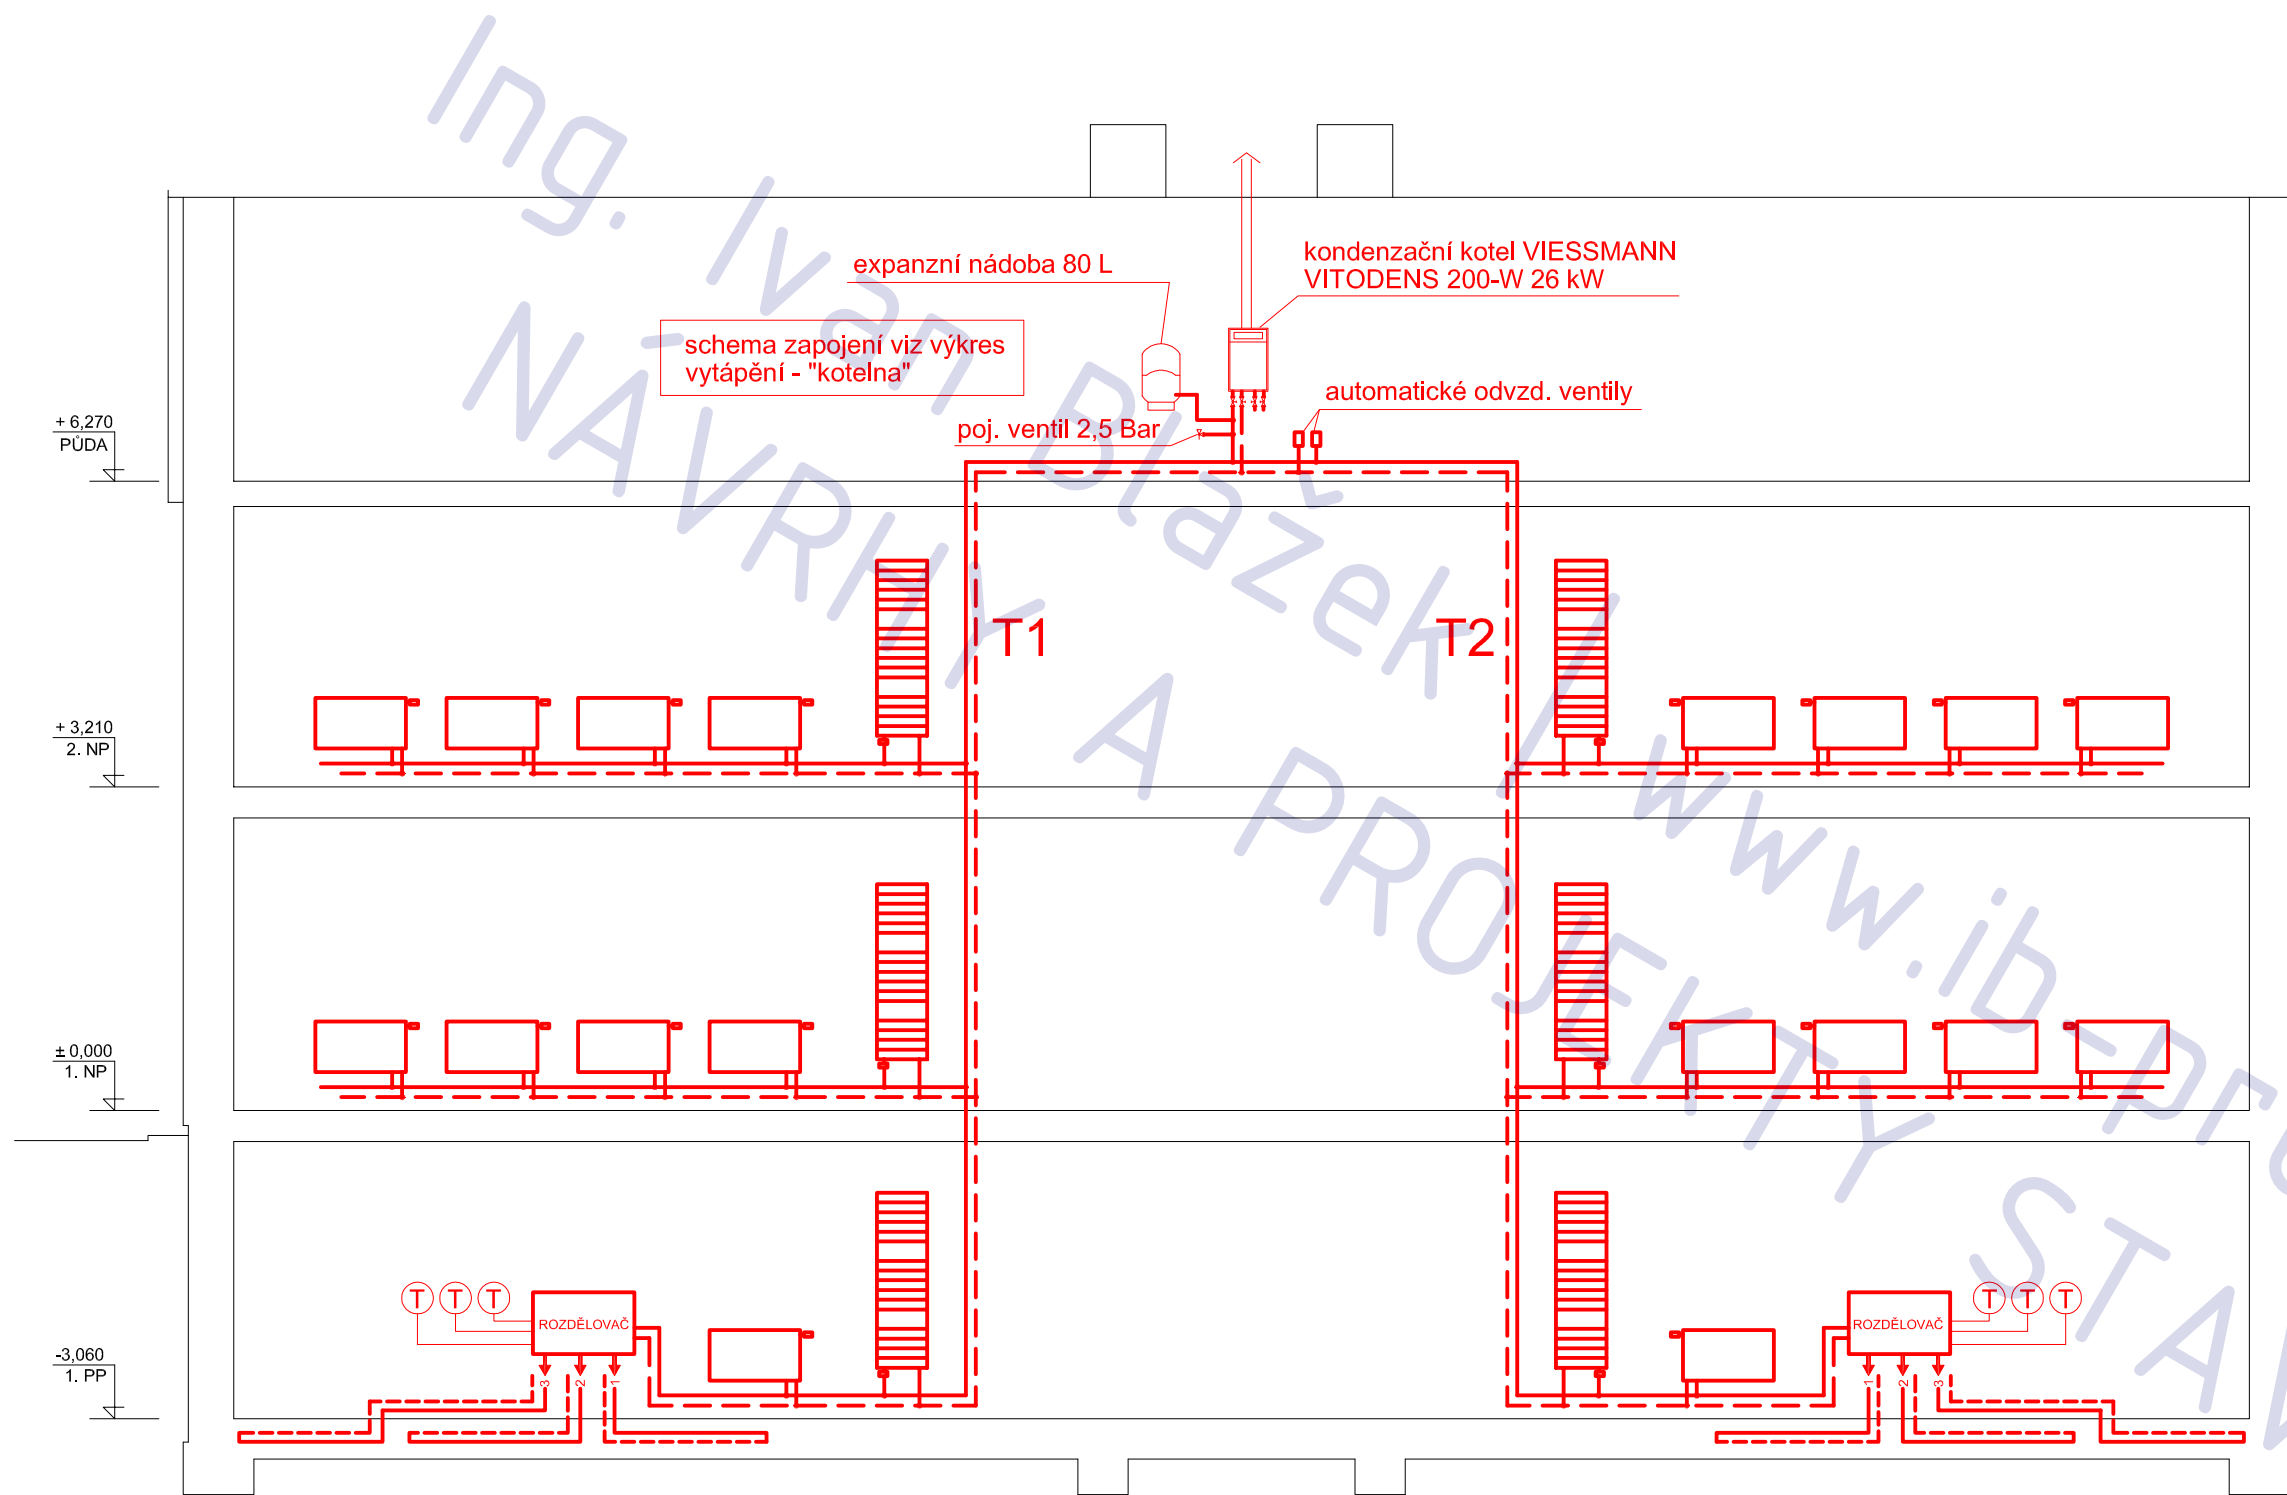

RD o dvou bytových jednotkách
Škvorec , parcely 221/6+222/6

adresa	Škvorec
katastrální území a parcelní číslo	kú Škvorec, parc. 221/6 + 222/6
stavebník a vlastník	Květoslava Košinová U Blaženky 2680/19 Praha 5 150 00
stupeň projektu	projekt pro stavební řízení
část projektu	část TZB
měřítko	1 : 75
datum	10.2011
projektant	Ing. Jaroslav Illetško Ing. Ivan Blažek IČ: 76502104
vypracovali	Ing. Ivan Blažek

název výkresu
TZB - vytápění - sv. řez
číslo výkresu
T09

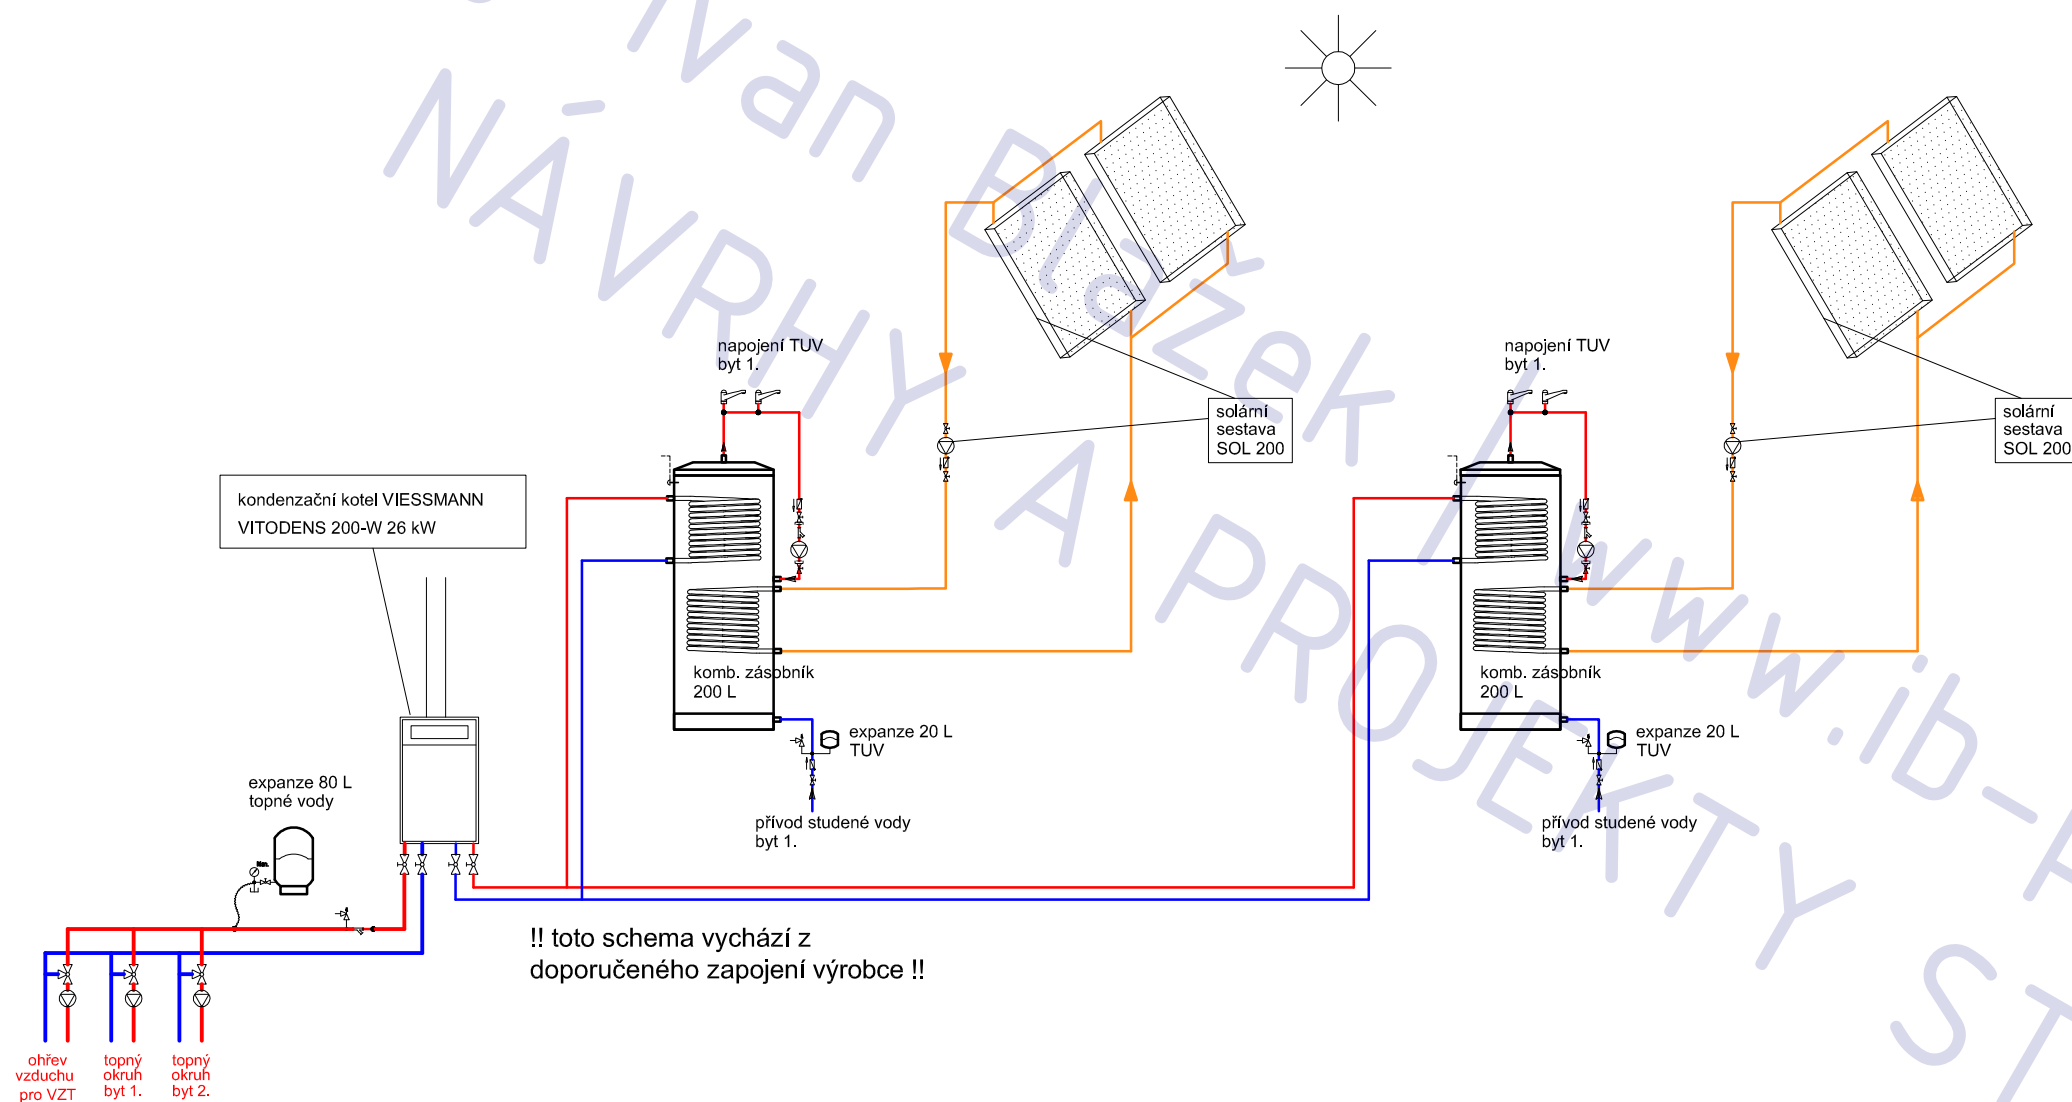

RD o dvou bytových jednotkách Škvorec , parcely 221/6+222/6

adresa Škvorec

katastrální území a parcelní číslo
kú Škvorec, parc. 221/6 + 222/6

stavebník a vlastník
Květoslava Košinová
U Blaženky 2680/19
Praha 5
150 00

stupeň projektu
projekt pro stavební řízení

část projektu
část TZB

měřítko
1 : 75


datum
10.2011

projektant
Ing. Jaroslav Illetško
Ing. Ivan Blažek
IČ: 76502104

vypracovali
Ing. Ivan Blažek

název výkresu
TZB - schema kotelny

číslo výkresu
T10

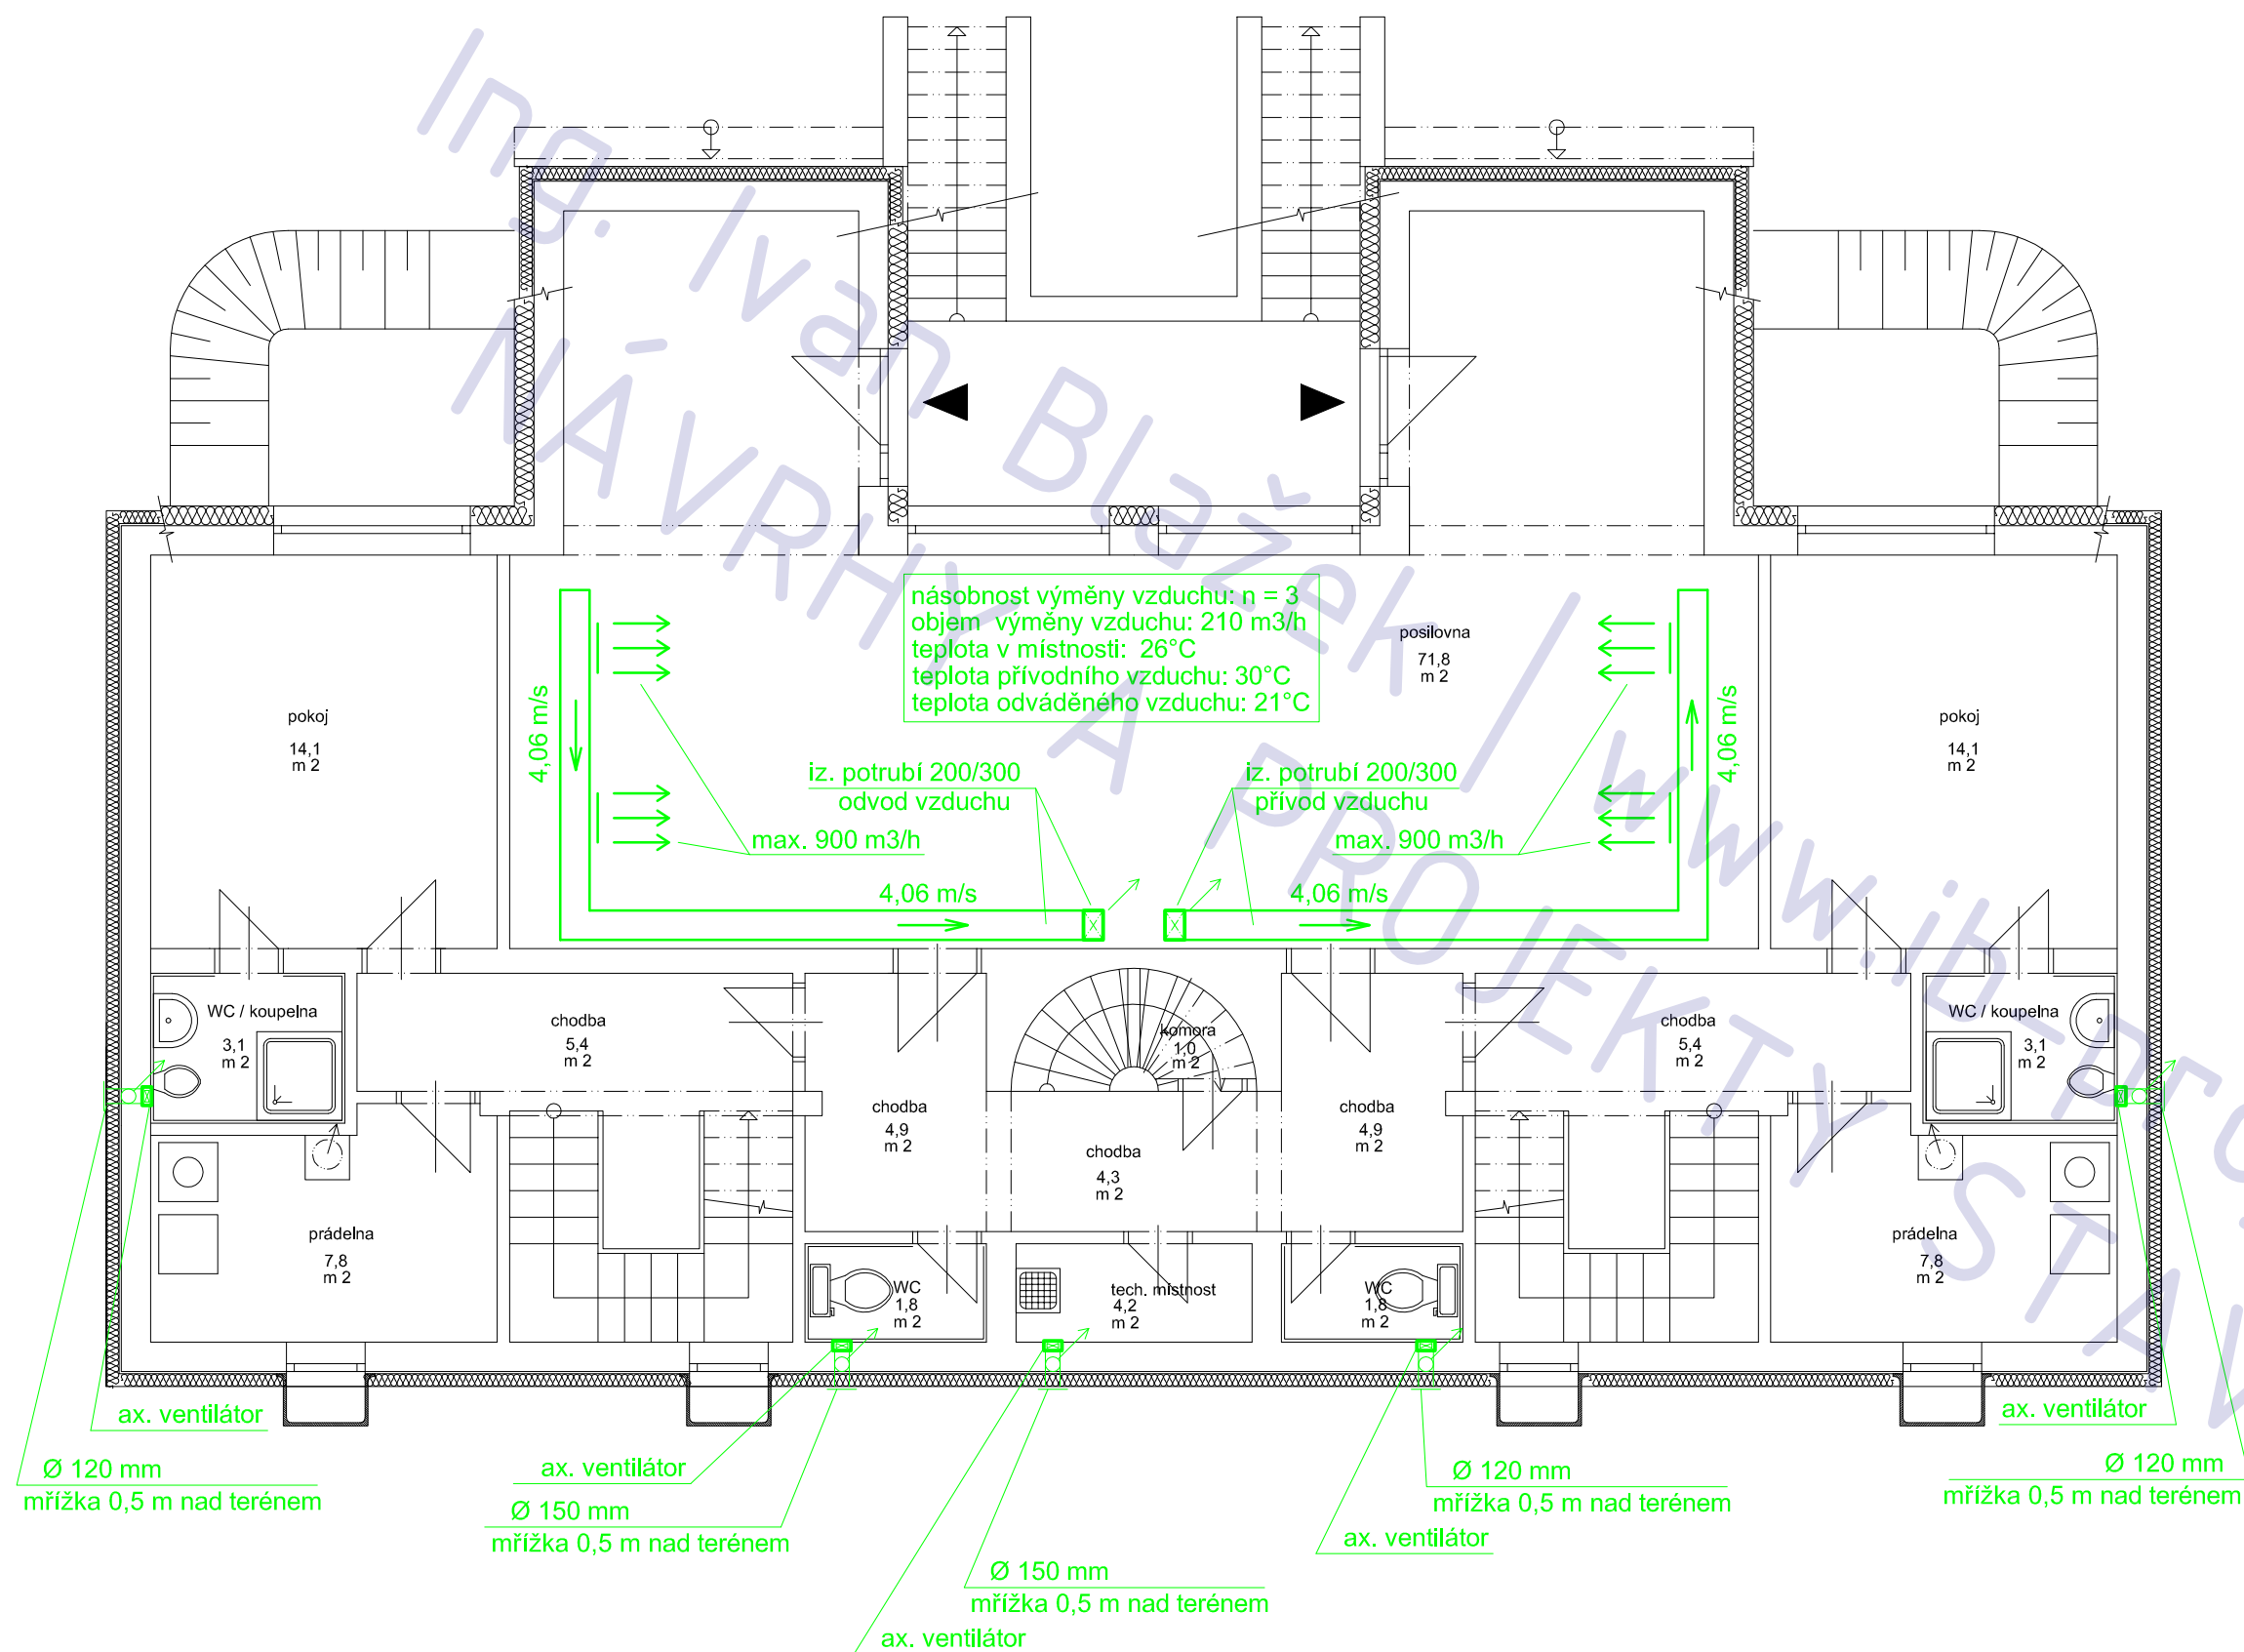

RD o dvou bytových jednotkách Škvorec , parcely 221/6+222/6

adresa Škvorec

katastrální území a parcelní číslo kú Škvorec, parc. 221/6 + 222/6

stavebník a vlastník Květoslava Košinová
U Blaženky 2680/19
Praha 5
150 00

stupeň projektu projekt pro stavební řízení

část projektu část TZB


měřítko 1 : 75

datum 10.2011

projektant Ing. Jaroslav Illetško
Ing. Ivan Blažek
IČ: 76502104

vypracovali Ing. Ivan Blažek

název výkresu
TZB - vzduchotech. - 1.PP
číslo výkresu
T11

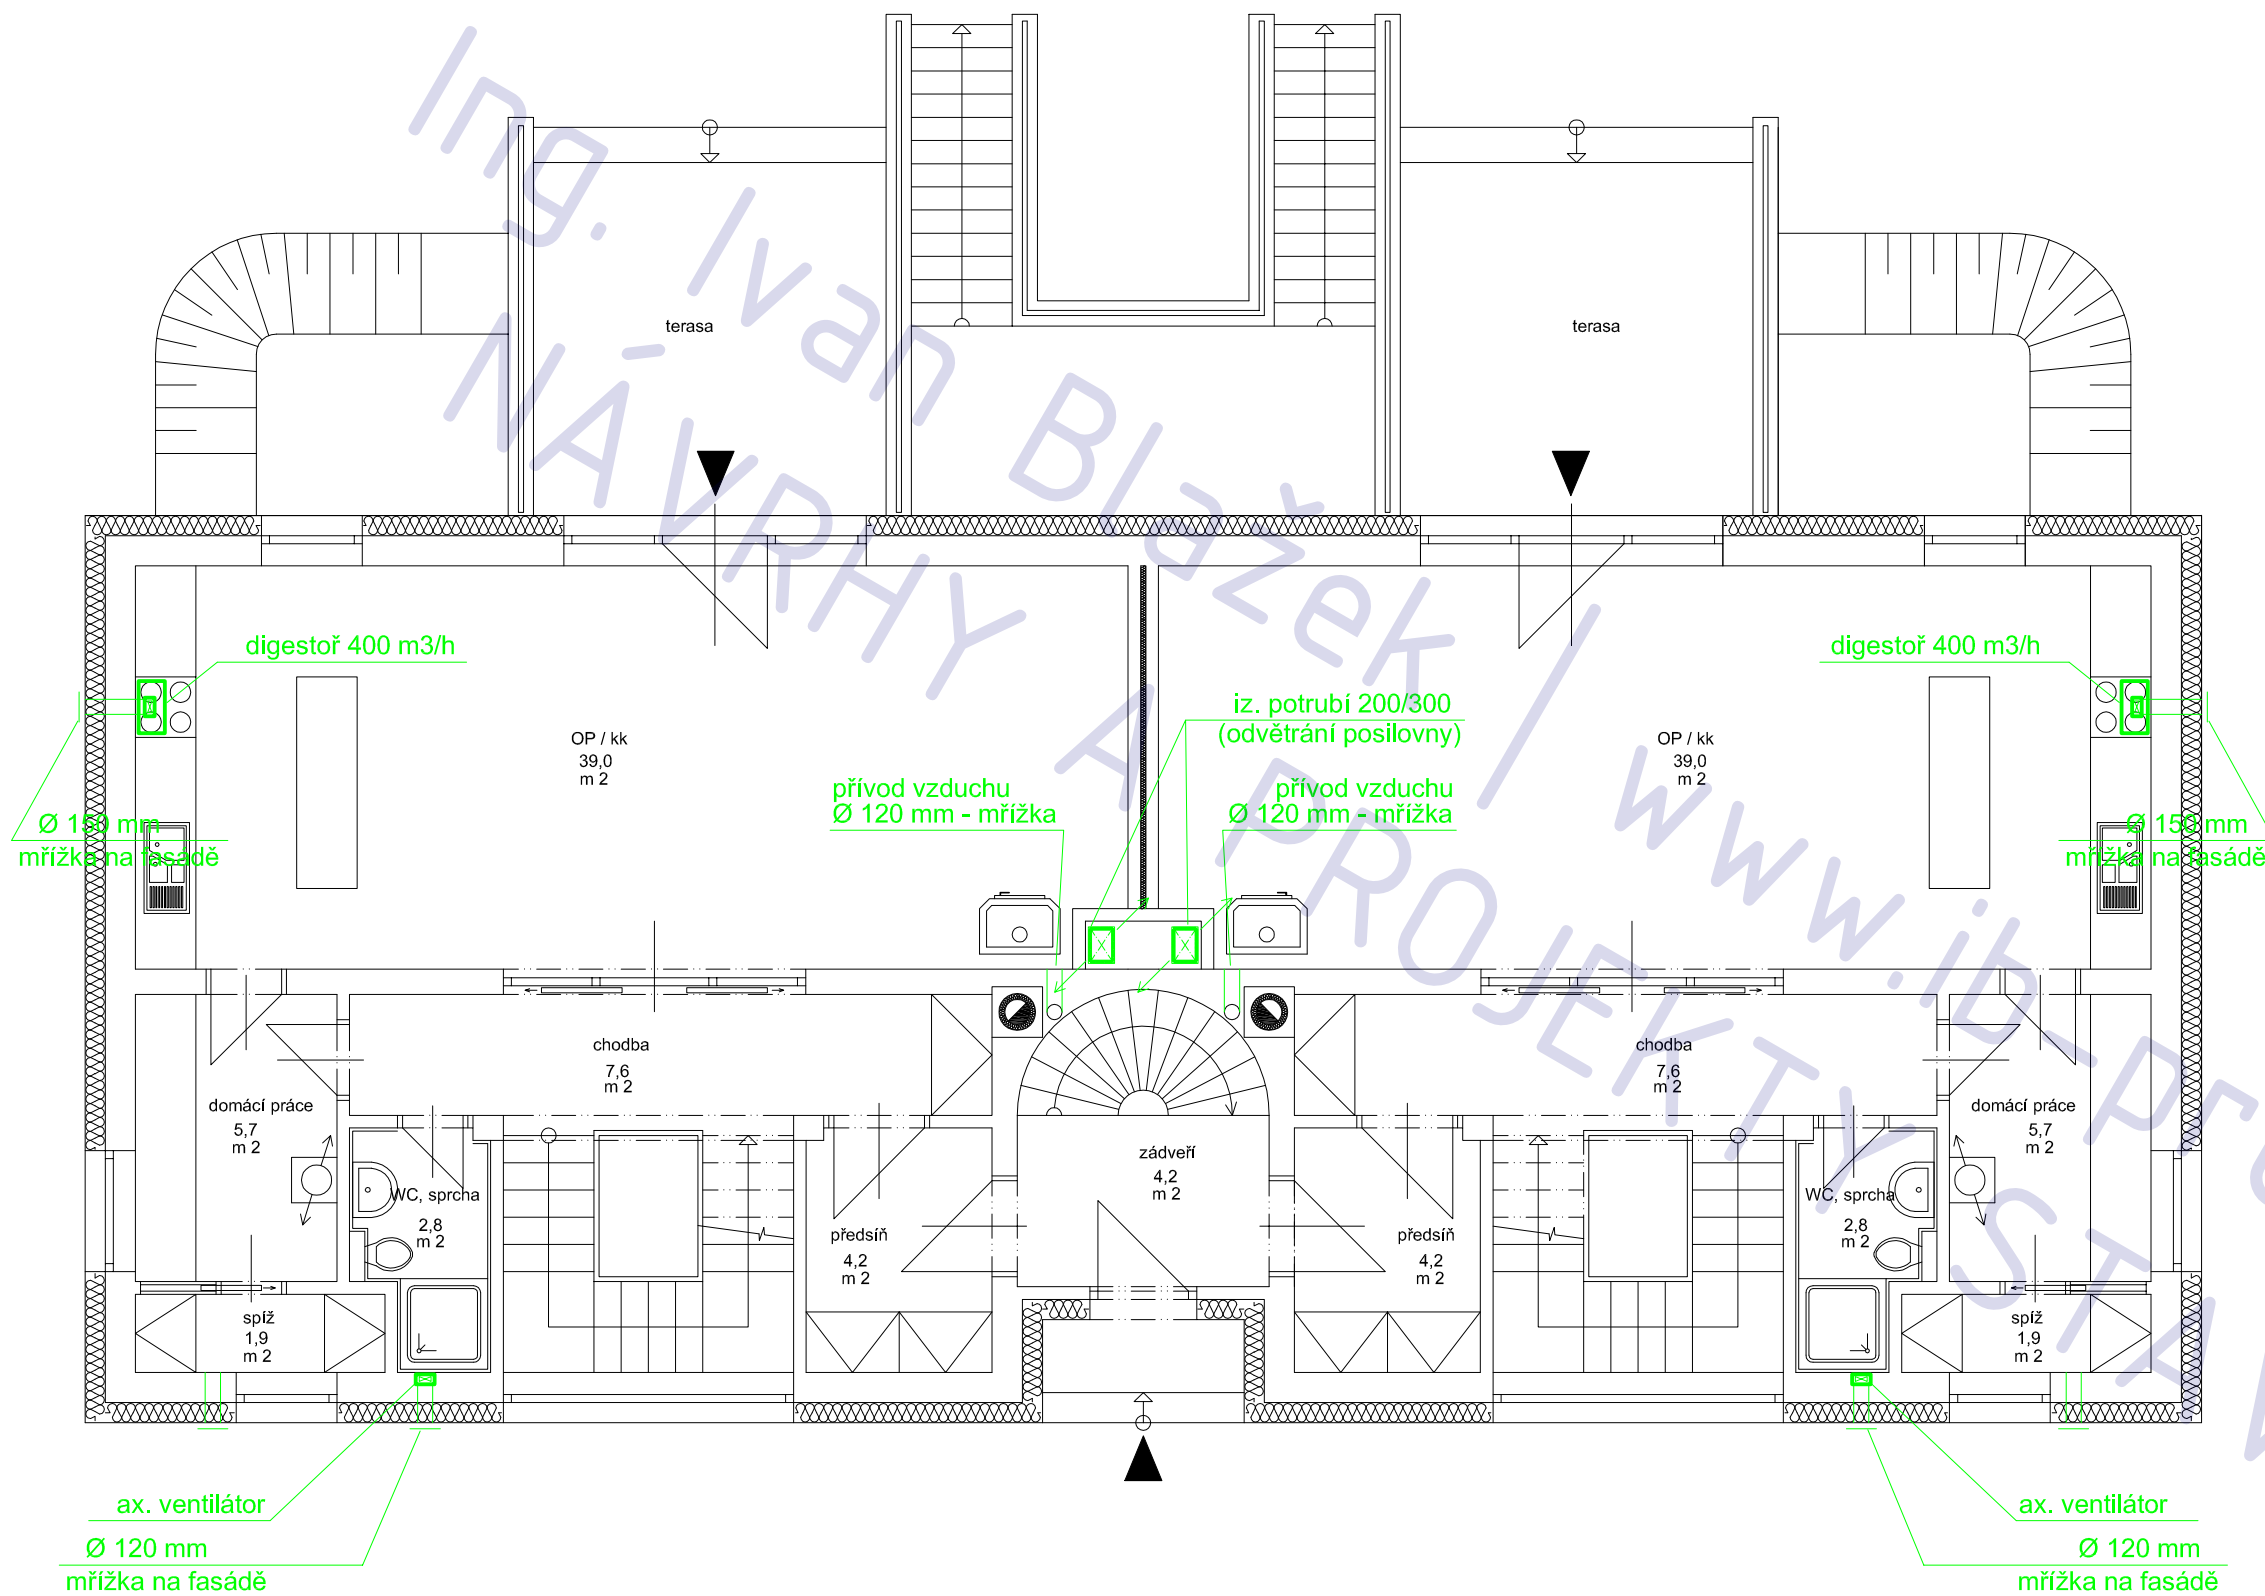

RD o dvou bytových jednotkách Škvorec , parcely 221/6+222/6

adresa Škvorec

katastrální území a parcelní číslo kú Škvorec, parc. 221/6 + 222/6

stavebník a vlastník Květoslava Košinová
U Blaženky 2680/19
Praha 5
150 00

stupeň projektu projekt pro stavební řízení

část projektu část TZB


měřítko 1 : 75

datum 10.2011

projektant Ing. Jaroslav Illetško
Ing. Ivan Blažek
IČ: 76502104

vypracovali Ing. Ivan Blažek

název výkresu
TZB - vzduchotech. - 1.NP
číslo výkresu
T12

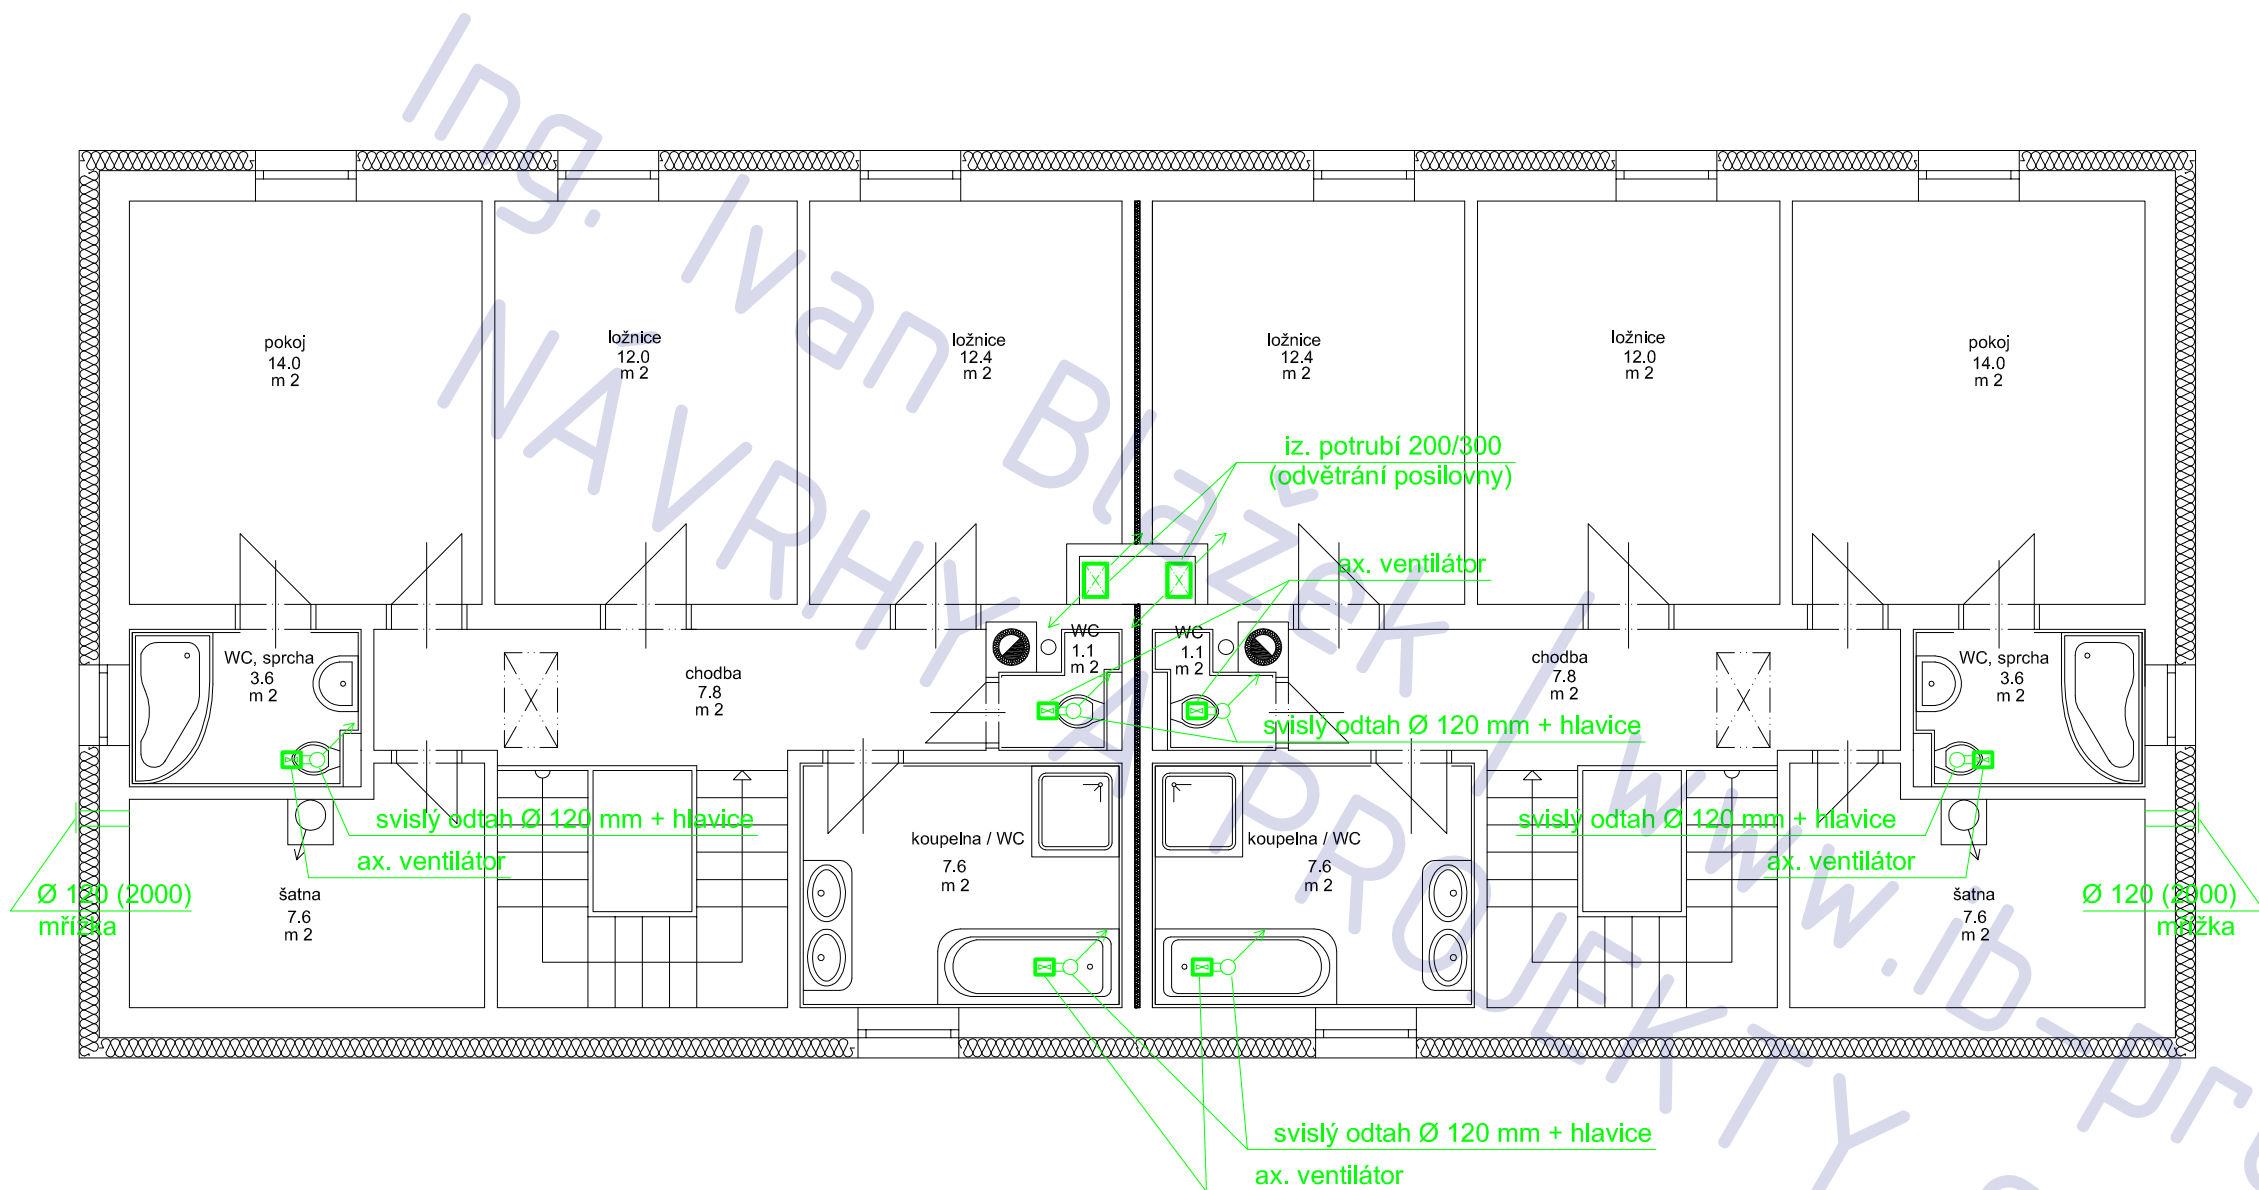

RD o dvou bytových jednotkách Škvorec , parcely 221/6+222/6

adresa Škvorec

katastrální území a parcelní číslo kú Škvorec, parc. 221/6 + 222/6

stavebník a vlastník Květoslava Košinová
U Blaženky 2680/19
Praha 5
150 00

stupeň projektu projekt pro stavební řízení

část projektu část TZB


měřítko 1 : 75

datum 10.2011

projektant Ing. Jaroslav Illetško
Ing. Ivan Blažek
IČ: 76502104

vypracovali Ing. Ivan Blažek

název výkresu
TZB - vzduchotech. - 2.NP
číslo výkresu
T13

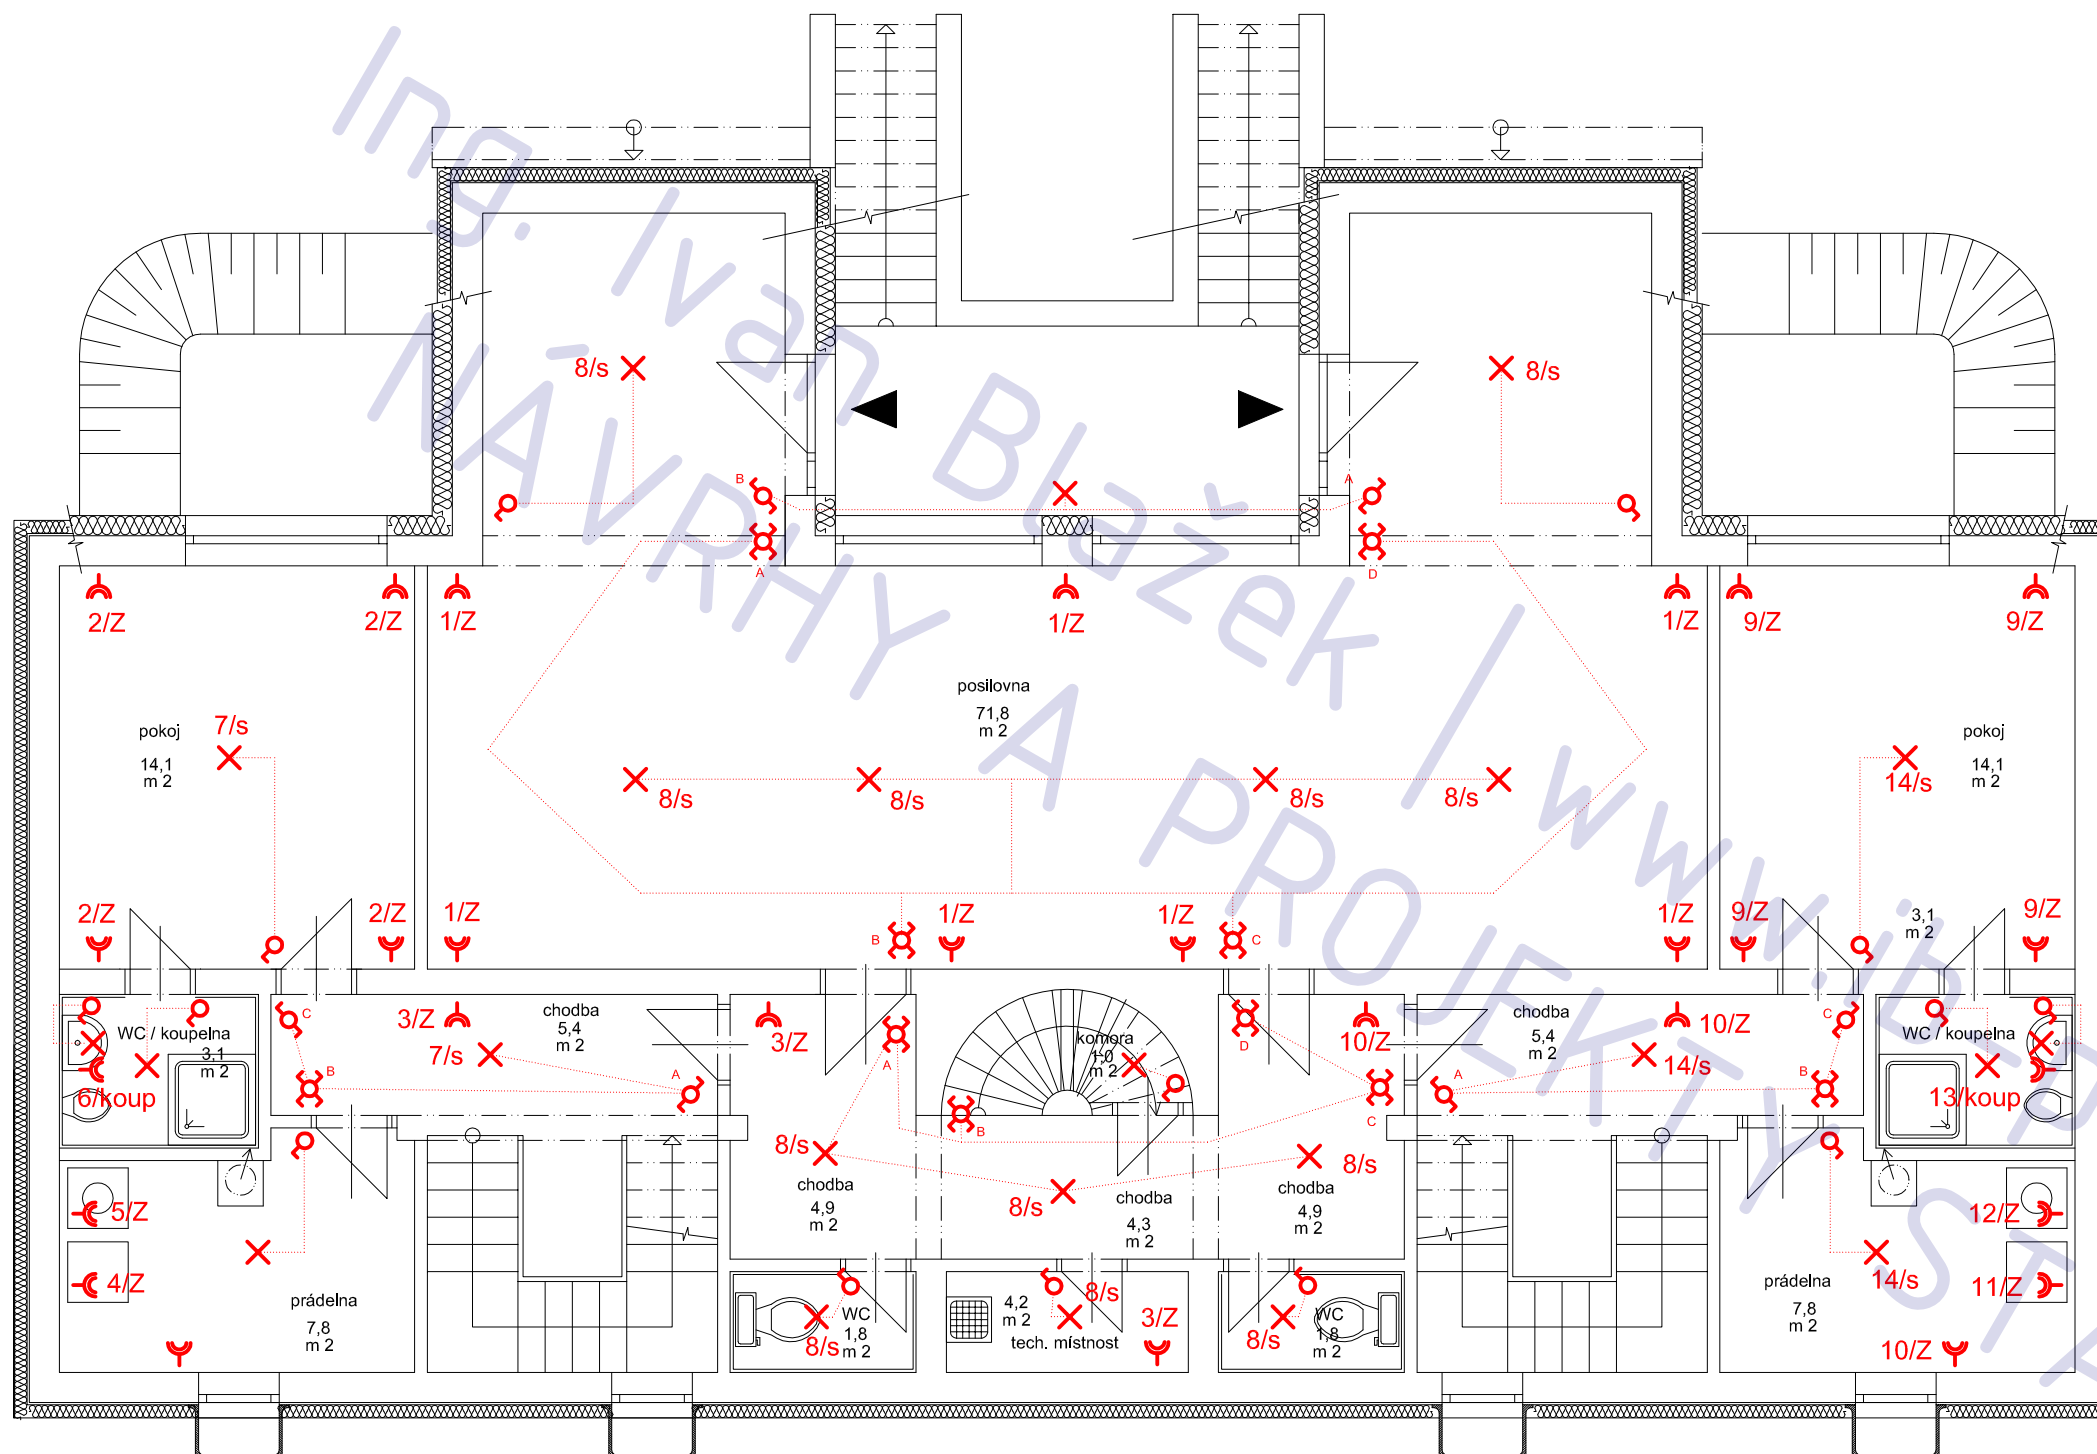

RD o dvou bytových jednotkách Škvorec , parcely 221/6+222/6

adresa Škvorec

katastrální území a parcelní číslo
kú Škvorec, parc. 221/6 + 222/6

stavebník a vlastník
Květoslava Košinová
U Blaženky 2680/19
Praha 5
150 00

stupeň projektu
projekt pro stavební řízení

část projektu
část TZB

měřítko
1 : 75


datum
10.2011

projektant
Ing. Jaroslav Illetško
Ing. Ivan Blažek
IČ: 76502104

vypracovali
Ing. Ivan Blažek

název výkresu
TZB - ELEKTRO - 1.PP

číslo výkresu
T15

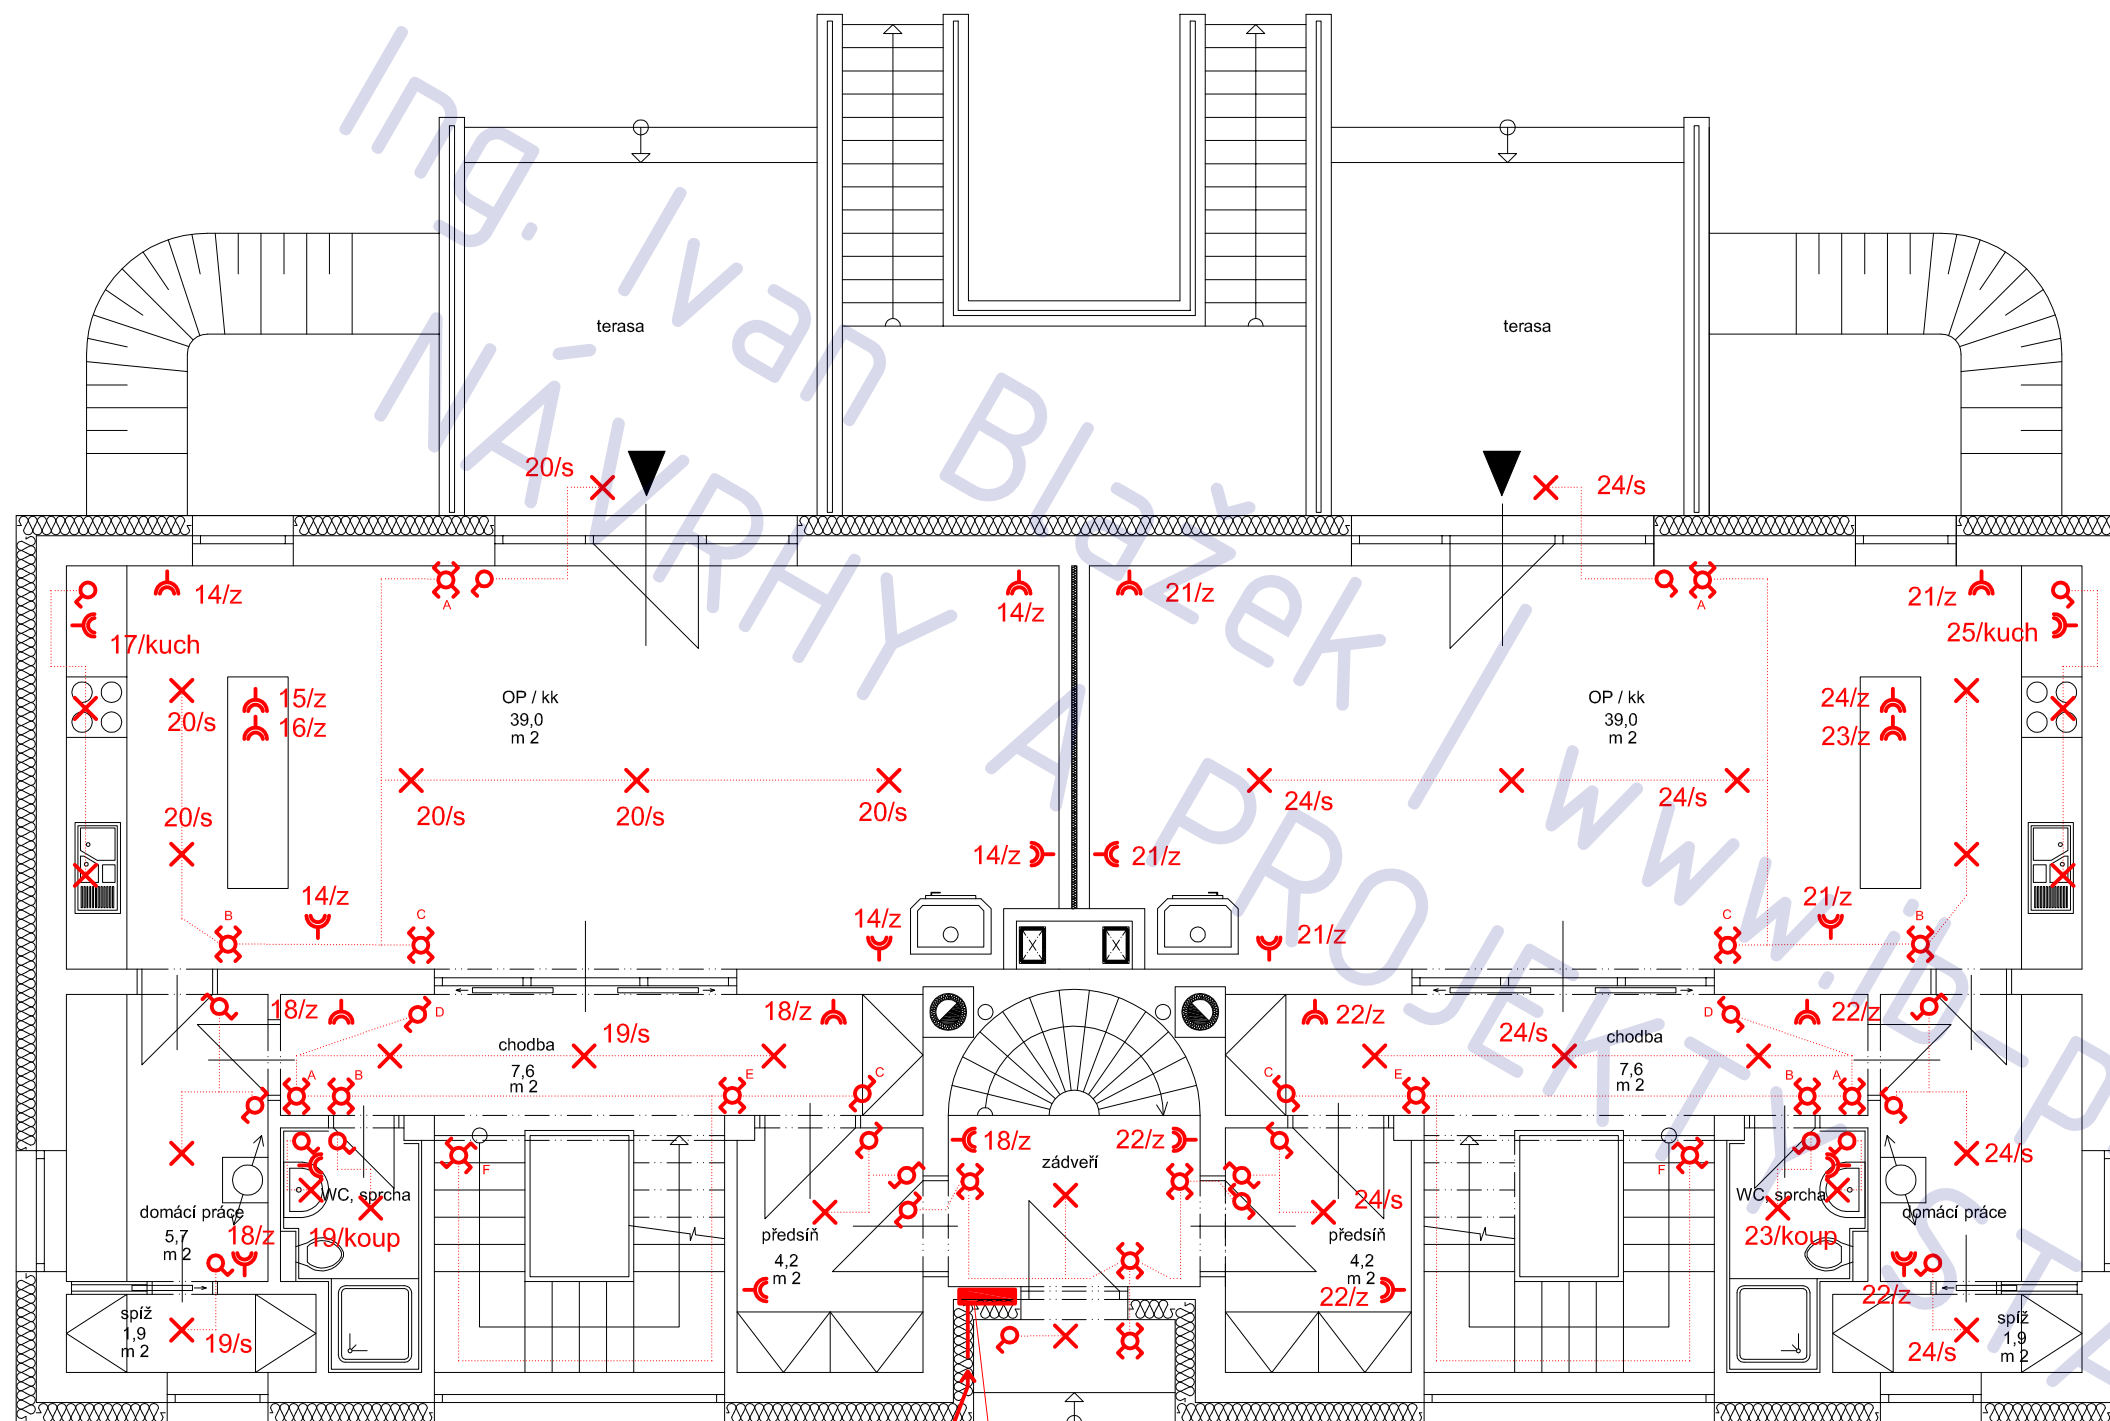

RD o dvou bytových jednotkách Škvorec , parcely 221/6+222/6

adresa Škvorec

katastrální území a parcelní číslo
kú Škvorec, parc. 221/6 + 222/6

stavebník a vlastník
Květoslava Košinová
U Blaženky 2680/19
Praha 5
150 00

stupeň projektu
projekt pro stavební řízení

část projektu
část TZB

měřítko
1 : 75


datum
10.2011

projektant
Ing. Jaroslav Illetško
Ing. Ivan Blažek
IČ: 76502104

vypracovali
Ing. Ivan Blažek

název výkresu
TZB - ELEKTRO - 1.NP

číslo výkresu
T16

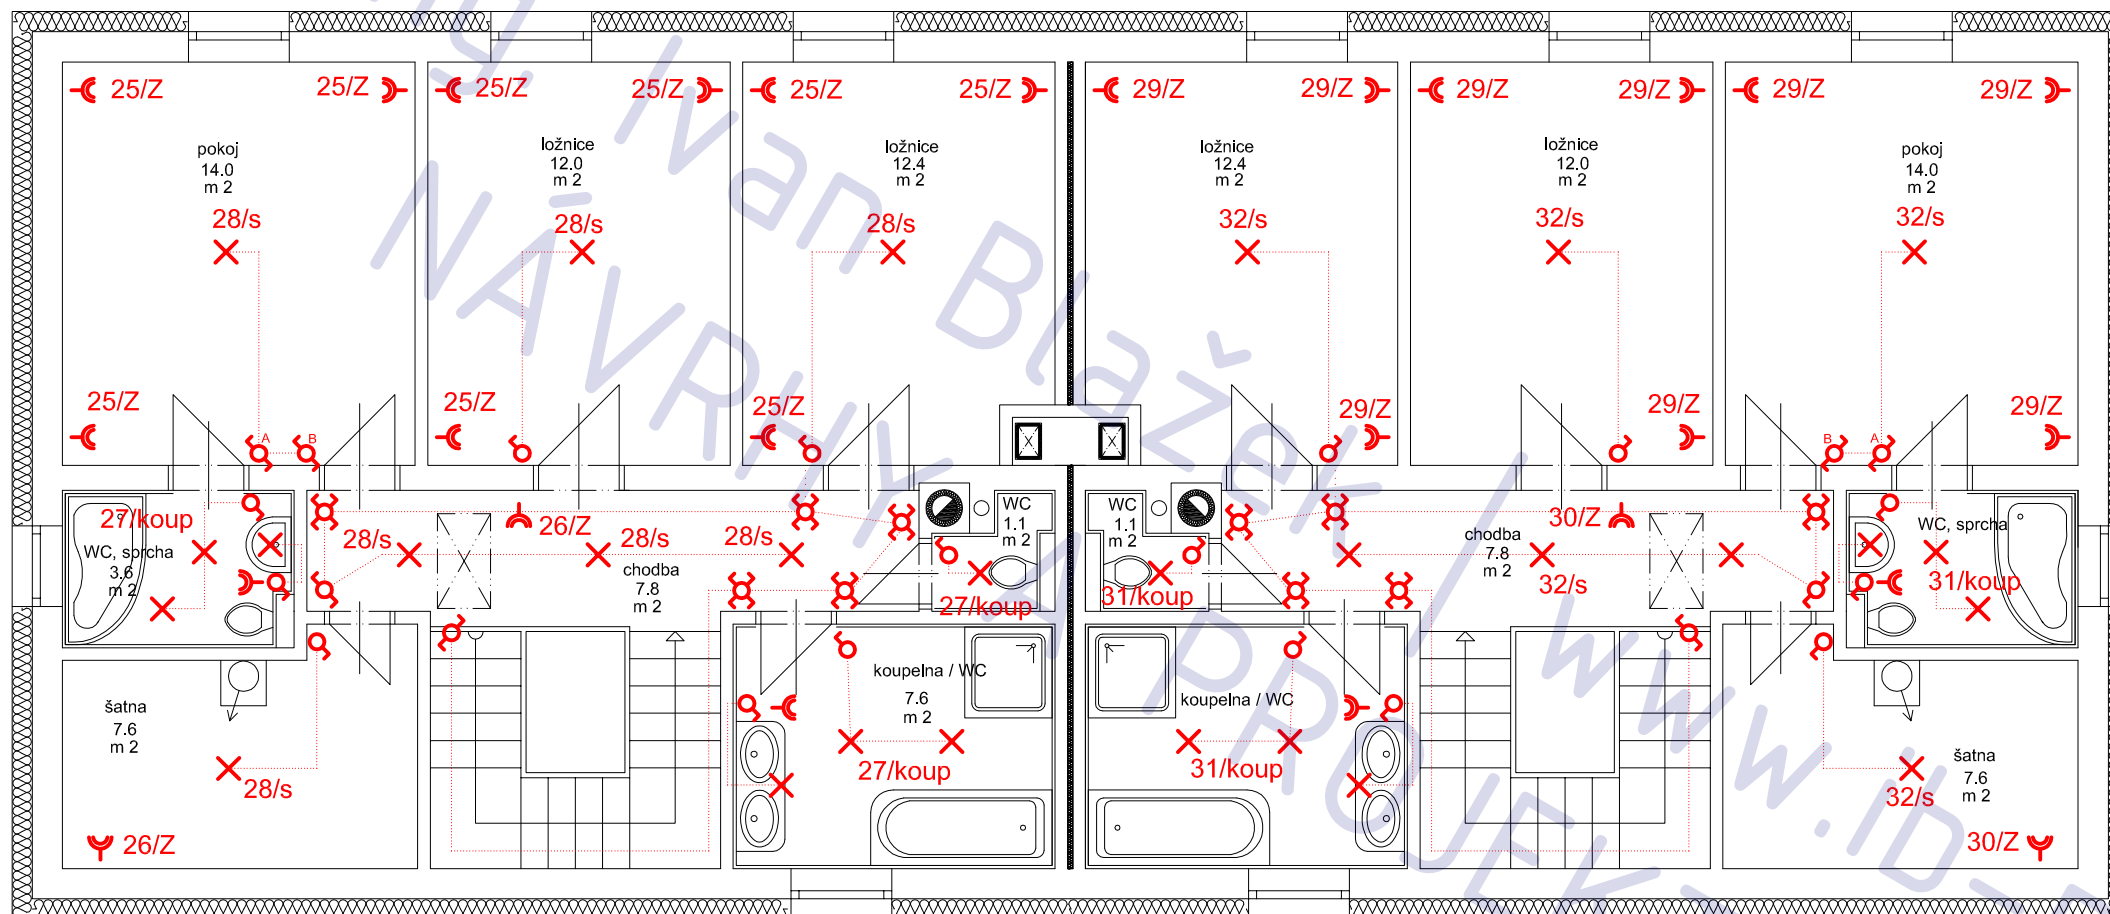

RD o dvou bytových jednotkách Škvorec , parcely 221/6+222/6

adresa
Škvorec

katastrální území a parcelní číslo
kú Škvorec, parc. 221/6 + 222/6

stavebník a vlastník
Květoslava Košinová
U Blaženky 2680/19
Praha 5
150 00

stupeň projektu
projekt pro stavební řízení

část projektu
část TZB

měřítko
1 : 75

datum
10.2011

projektant
Ing. Jaroslav Illetško
Ing. Ivan Blažek
IČ: 76502104

vypracovali
Ing. Ivan Blažek

název výkresu
TZB - ELEKTRO - 2.NP

číslo výkresu
T17

- 17/kuch 16A b - světla - 2.NP
- 27/koup 16A b - koupelny - 2.NP
- 26/z 16A b - zásuvky II. - 2.NP
- 25/z 16A b - zásuvky I. - 2.NP

- 20/s 16A b - světla 1.NP
- 19/koup 16A b - koupelna 1.NP
- 18/z 16A b - zásuvky 1.NP
- 17/kuch 3x16A b - kuchyň 1.NP
- 16/z 16A b - zásuvka 1.NP
- 15/z 16A b - zásuvka 1.NP
- 14/z 16A b - zásuvky I. - 1.NP

- 7/s 16A b - světla 1.PP
- 6/koup 16A b - koupelna 1.PP
- 5/z 16A b - sušička 1.NP
- 4/z 16A b - pračka - 1.PP
- 3/z 16A b - zásuvky II. - 1.PP
- 2/z 16A b - zásuvky I. - 1.PP

- 32/kuch 16A b - světla - 2.NP
- 31/koup 16A b - koupelny - 2.NP
- 30/z 16A b - zásuvky II. - 2.NP
- 29/z 16A b - zásuvky I. - 2.NP

- 24/s 16A b - světla 1.NP
- 23/koup 16A b - koupelna 1.NP
- 22/z 16A b - zásuvky 1.NP
- 25/kuch 3x16A b - kuchyň 1.NP
- 24/z 16A b - zásuvka 1.NP
- 23/z 16A b - zásuvka 1.NP
- 21/z 16A b - zásuvky I. - 1.NP

- 14/s 16A b - světla 1.PP
- 13/koup 16A b - koupelna 1.PP
- 12/z 16A b - sušička 1.NP
- 11/z 16A b - pračka - 1.PP
- 10/z 16A b - zásuvky II. - 1.PP
- 9/z 16A b - zásuvky I. - 1.PP

- 36/VOD 3x16A b - čerpadlo na zalévání
- 35/ČERP 3x16A b - čerpadlo tl. kanalizace
- 34/VZT 16A b - vzduchotech. jednotka
- 33/kotel 16A b - kotel, oběhová čerpadla

- 8/s 16A b - světla - suterén
- 1/Z 16A b - zásuvky - suterén

podružný elektroměr

podružný elektroměr

podružný elektroměr

BYT 1

BYT 2

společné

RD o dvou bytových jednotkách
Škvorec , parcely 221/6+222/6

adresa Škvorec

katastrální území a parcelní číslo
kú Škvorec, parc. 221/6 + 222/6

název výkresu

TZB - EL. ROZVODNICE

číslo výkresu

T18