

SITUACE 1 : 2000

Rekonstrukce bytu č. 14
Bartošкова 16 , Praha 4 - Nusle

adresa
Bartošкова 16, Praha 4 - Nusle

katastrální území a parcelní číslo
kú Praha - Nusle

stavebník a vlastník
Jiří Jetelina
Bartošкова 16
Praha 4 - Nusle

stupeň projektu
projekt pro ohlášení stavby

část projektu
stavební část

měřítko
1 : 2000

datum
11. 2011

projektant
Ing. Jaroslav Illetško
Ing. Ivan Blažek
IČ: 76502104

vypracovali
Ing. Ivan Blažek


název výkresu

situace

číslo výkresu
C01

POZNÁMKA


tato dokumentace nenahrazuje prováděcí dokumentaci stavby

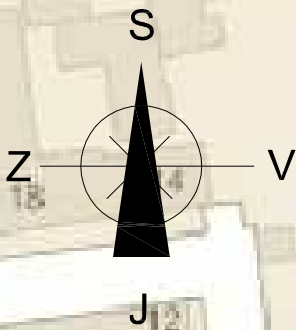

STAVEBNÍ ČÁST

Rekonstrukce bytu , Praha 4 , Nusle

STÁVAJÍCÍ STAV

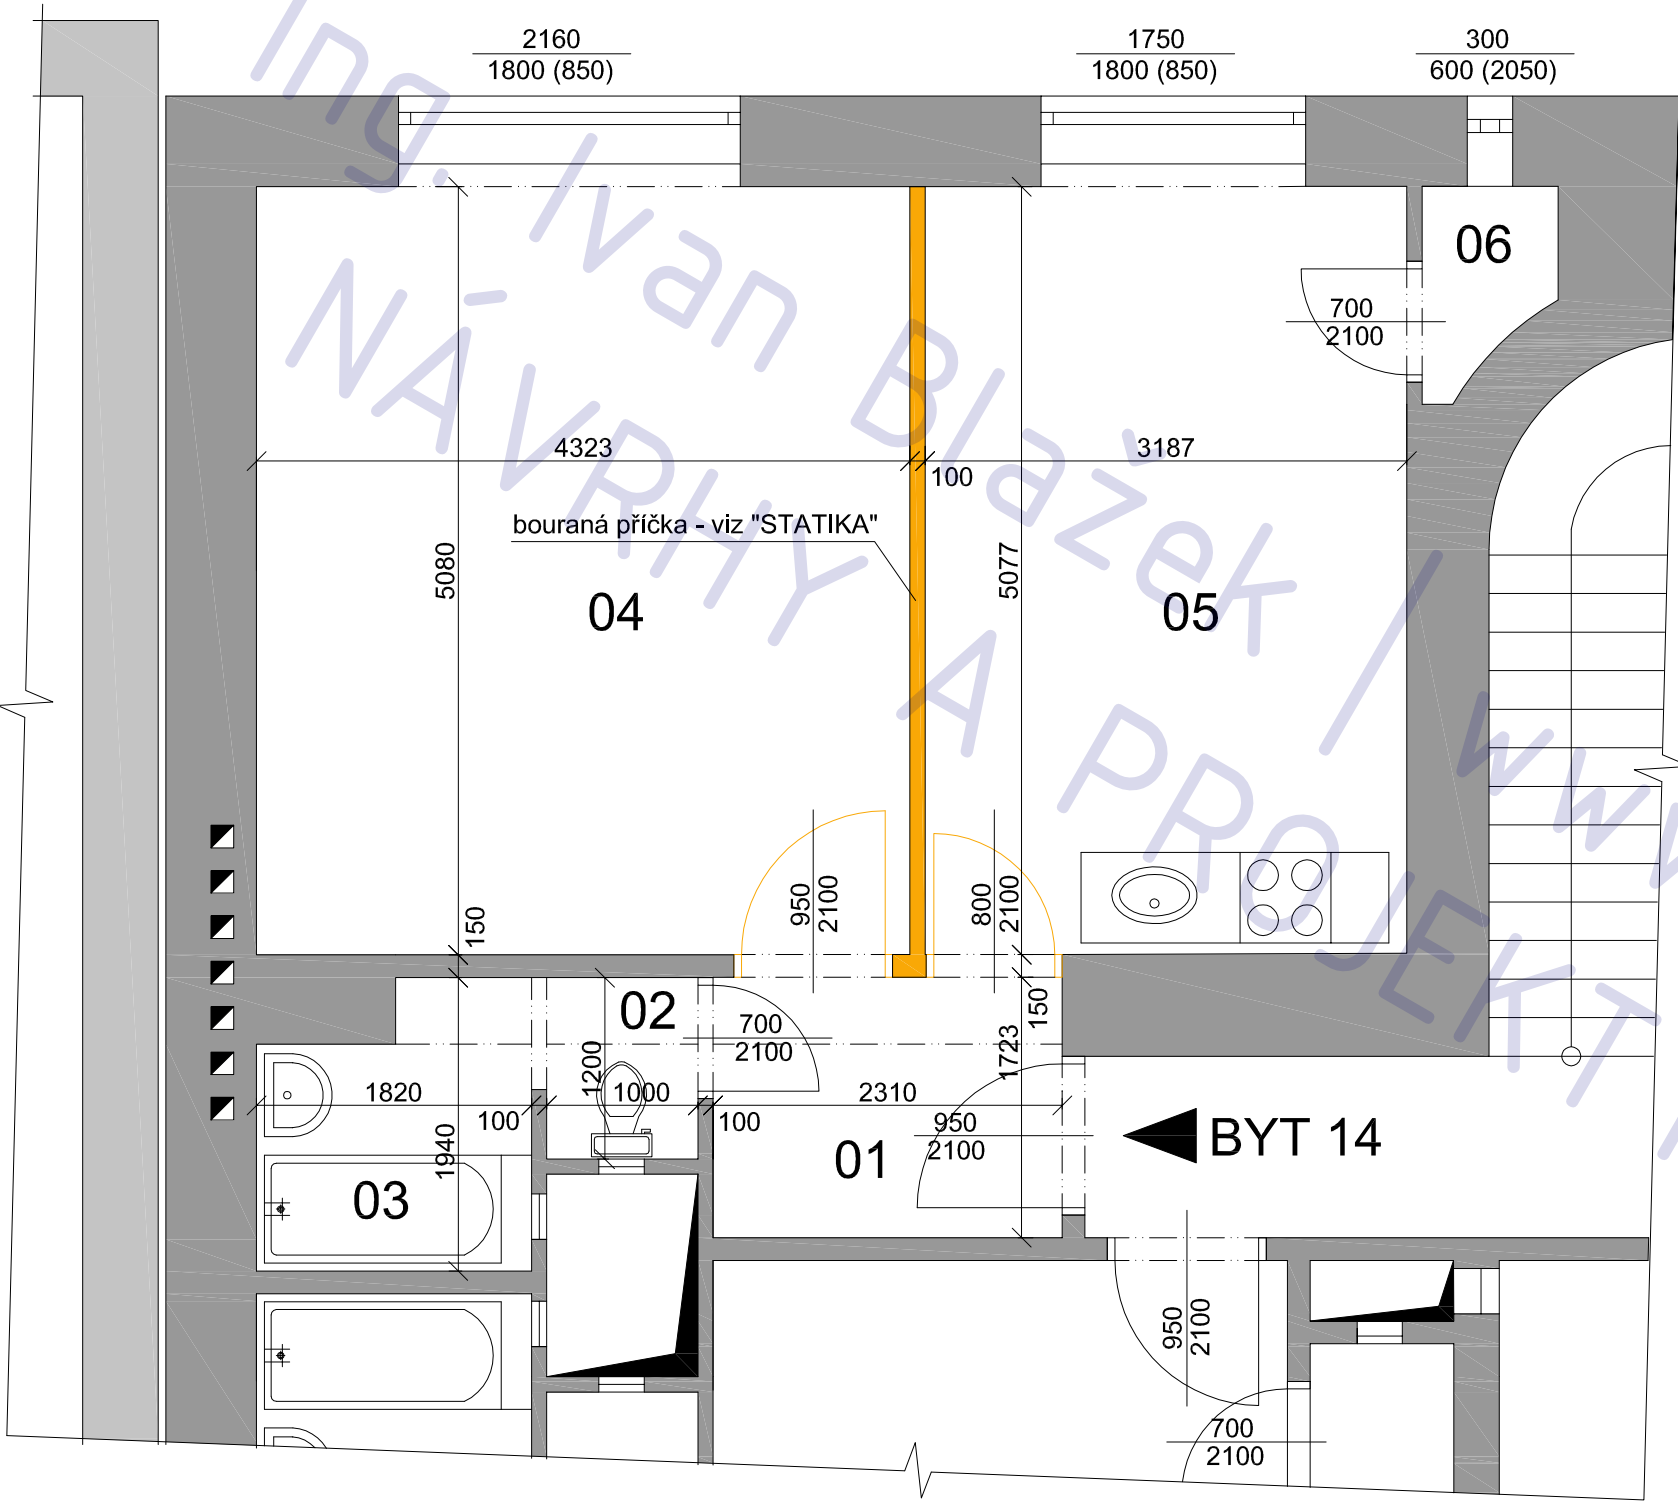

POZNÁMKA

tato dokumentace nenahrazuje prováděcí dokumentaci stavby

LEGENDA MÍSTNOSTÍ

ozn.	účel	podlaha	
		m 2	povrch
01	předsíň	3,9	teraco
02	WC	1,2	teraco
03	koupelna	3,1	teraco
04	OP	22,0	PVC
05	kuchyň	16,1	PVC
06	spíž	1,1	teraco

LEGENDA MATERIÁLU

- PŮVODNÍ KONSTRUKCE
- BOURANÉ KONSTRUKCE

Rekonstrukce bytu č. 14
Bartošкова 16 , Praha 4 - Nusle

adresa Bartošкова 16, Praha 4 - Nusle

katastrální území a parcelní číslo

kú Praha - Nusle

stavebník a vlastník Jiří Jetelina
Bartošкова 16
Praha 4 - Nusle

stupeň projektu projekt pro ohlášení stavby

část projektu stavební část

měřítko 1 : 50

datum 11. 2011

projektant Ing. Jaroslav Illetško
Ing. Ivan Blažek
IČ: 76502104

vypracovali Ing. Ivan Blažek


název výkresu

půdorys bytu
stávající stav / bourání

číslo výkresu

A01

NAVRHOVANÝ STAV

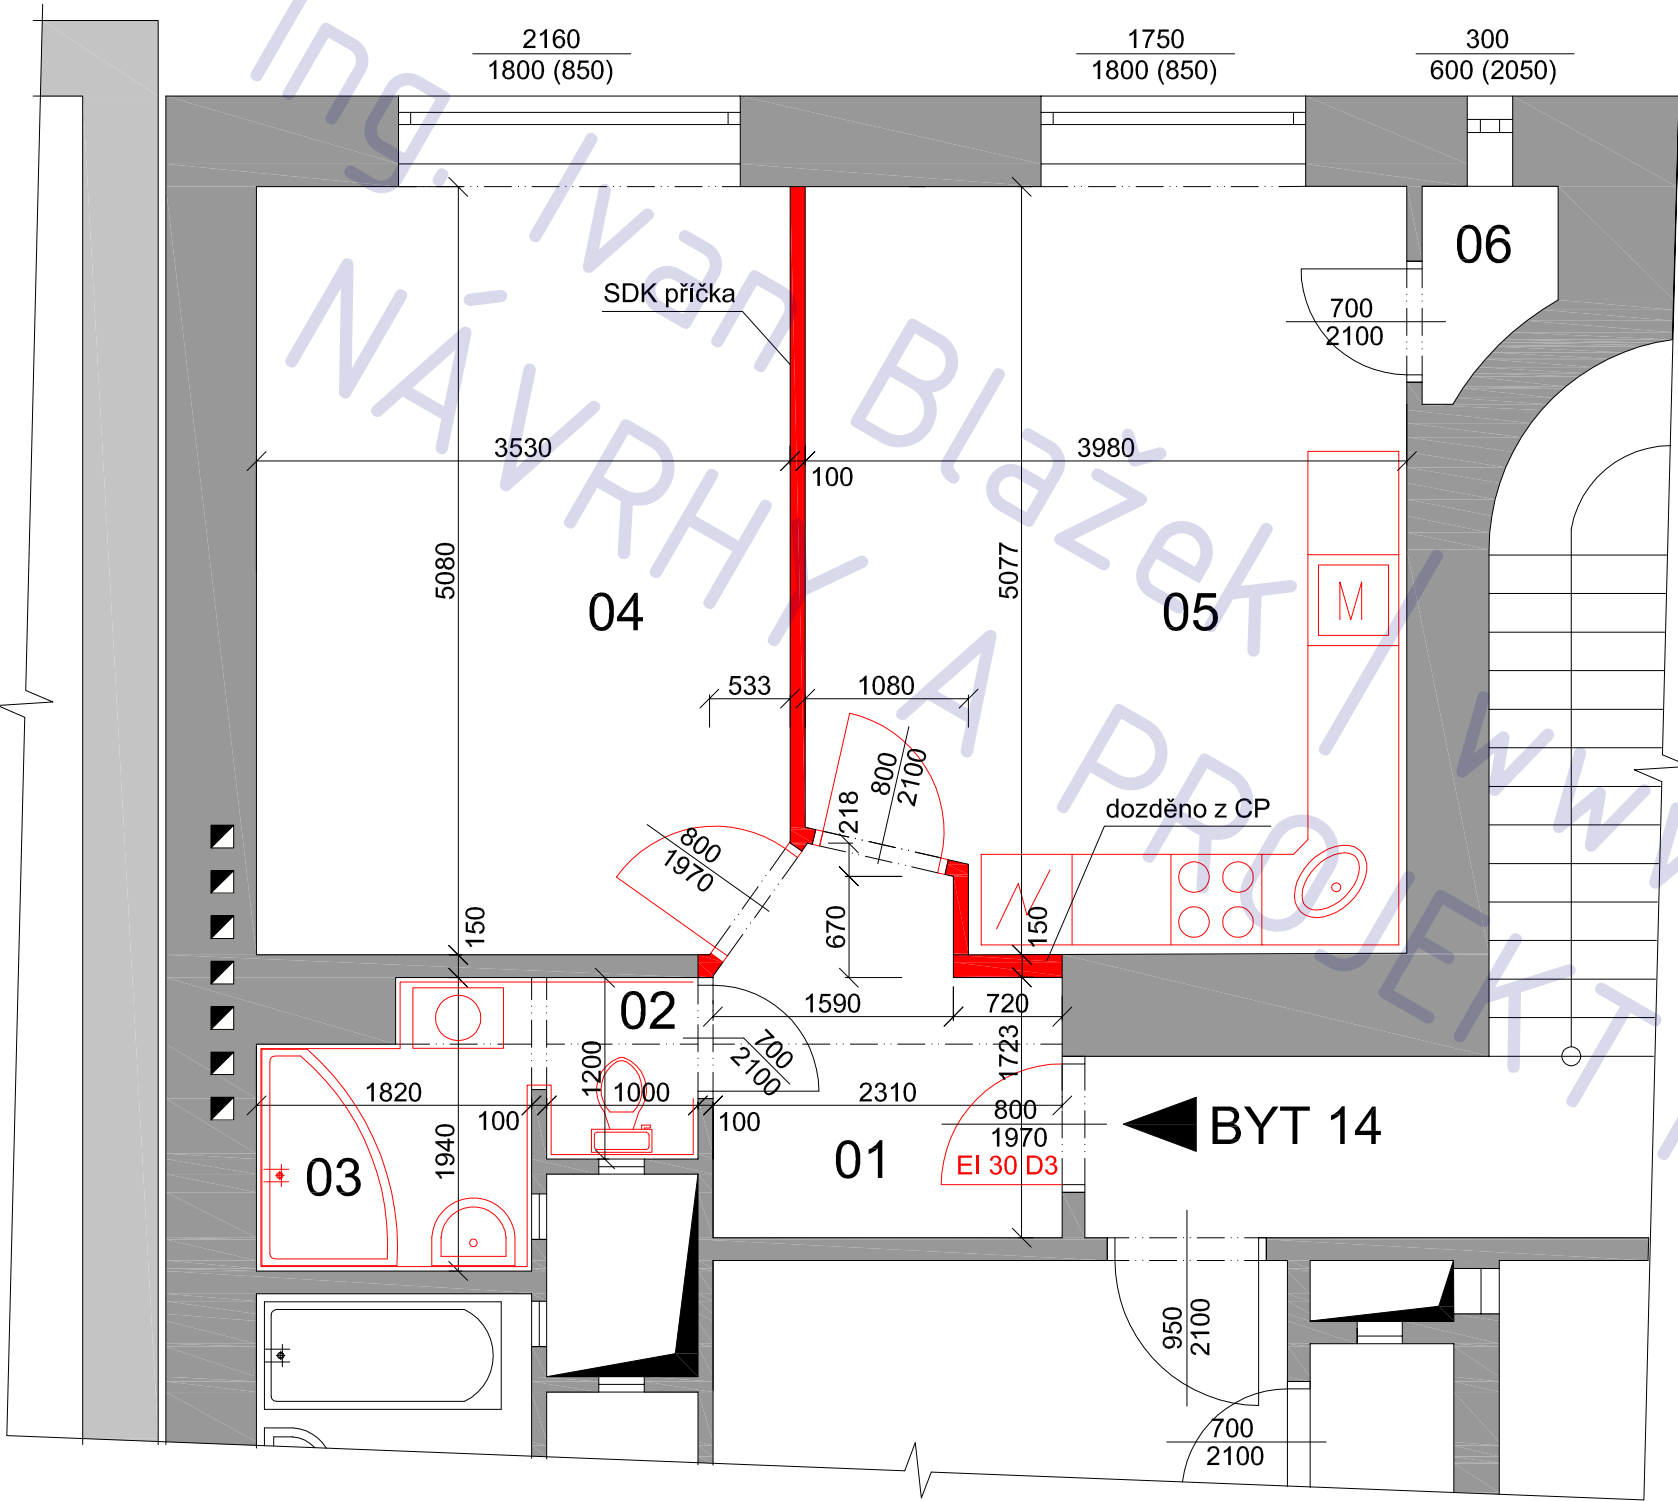

POZNÁMKA

tato dokumentace nenahrazuje prováděcí dokumentaci stavby

LEGENDA MÍSTNOSTÍ

ozn.	účel	podlaha	
		m 2	povrch
01	předsíň	5,0	ker. dlažba
02	WC	1,2	ker. dlažba
03	koupelna	3,1	ker. dlažba
04	OP	17,7	lamino
05	kuchyň	19,4	lamino/dlaž.
06	spíž	1,1	ker. dlažba

LEGENDA MATERIÁLU

- PŮVODNÍ KONSTRUKCE
- NOVÉ KONSTRUKCE

Rekonstrukce bytu č. 14
Bartošкова 16 , Praha 4 - Nusle

adresa
Bartošкова 16, Praha 4 - Nusle

katastrální území a parcelní číslo
kú Praha - Nusle

stavebník a vlastník
Jiří Jetelina
Bartošкова 16
Praha 4 - Nusle

stupeň projektu
projekt pro ohlášení stavby

část projektu
stavební část

měřítko
1 : 50

datum
11. 2011

projektant
Ing. Jaroslav Illetško
Ing. Ivan Blažek
IČ: 76502104

vypracovali
Ing. Ivan Blažek


název výkresu
půdorys bytu
navrhovaný stav

číslo výkresu
A02

ČÁST TZB

Rekonstrukce bytu , Praha 4 , Nusle

kanalizace, rozvod vody

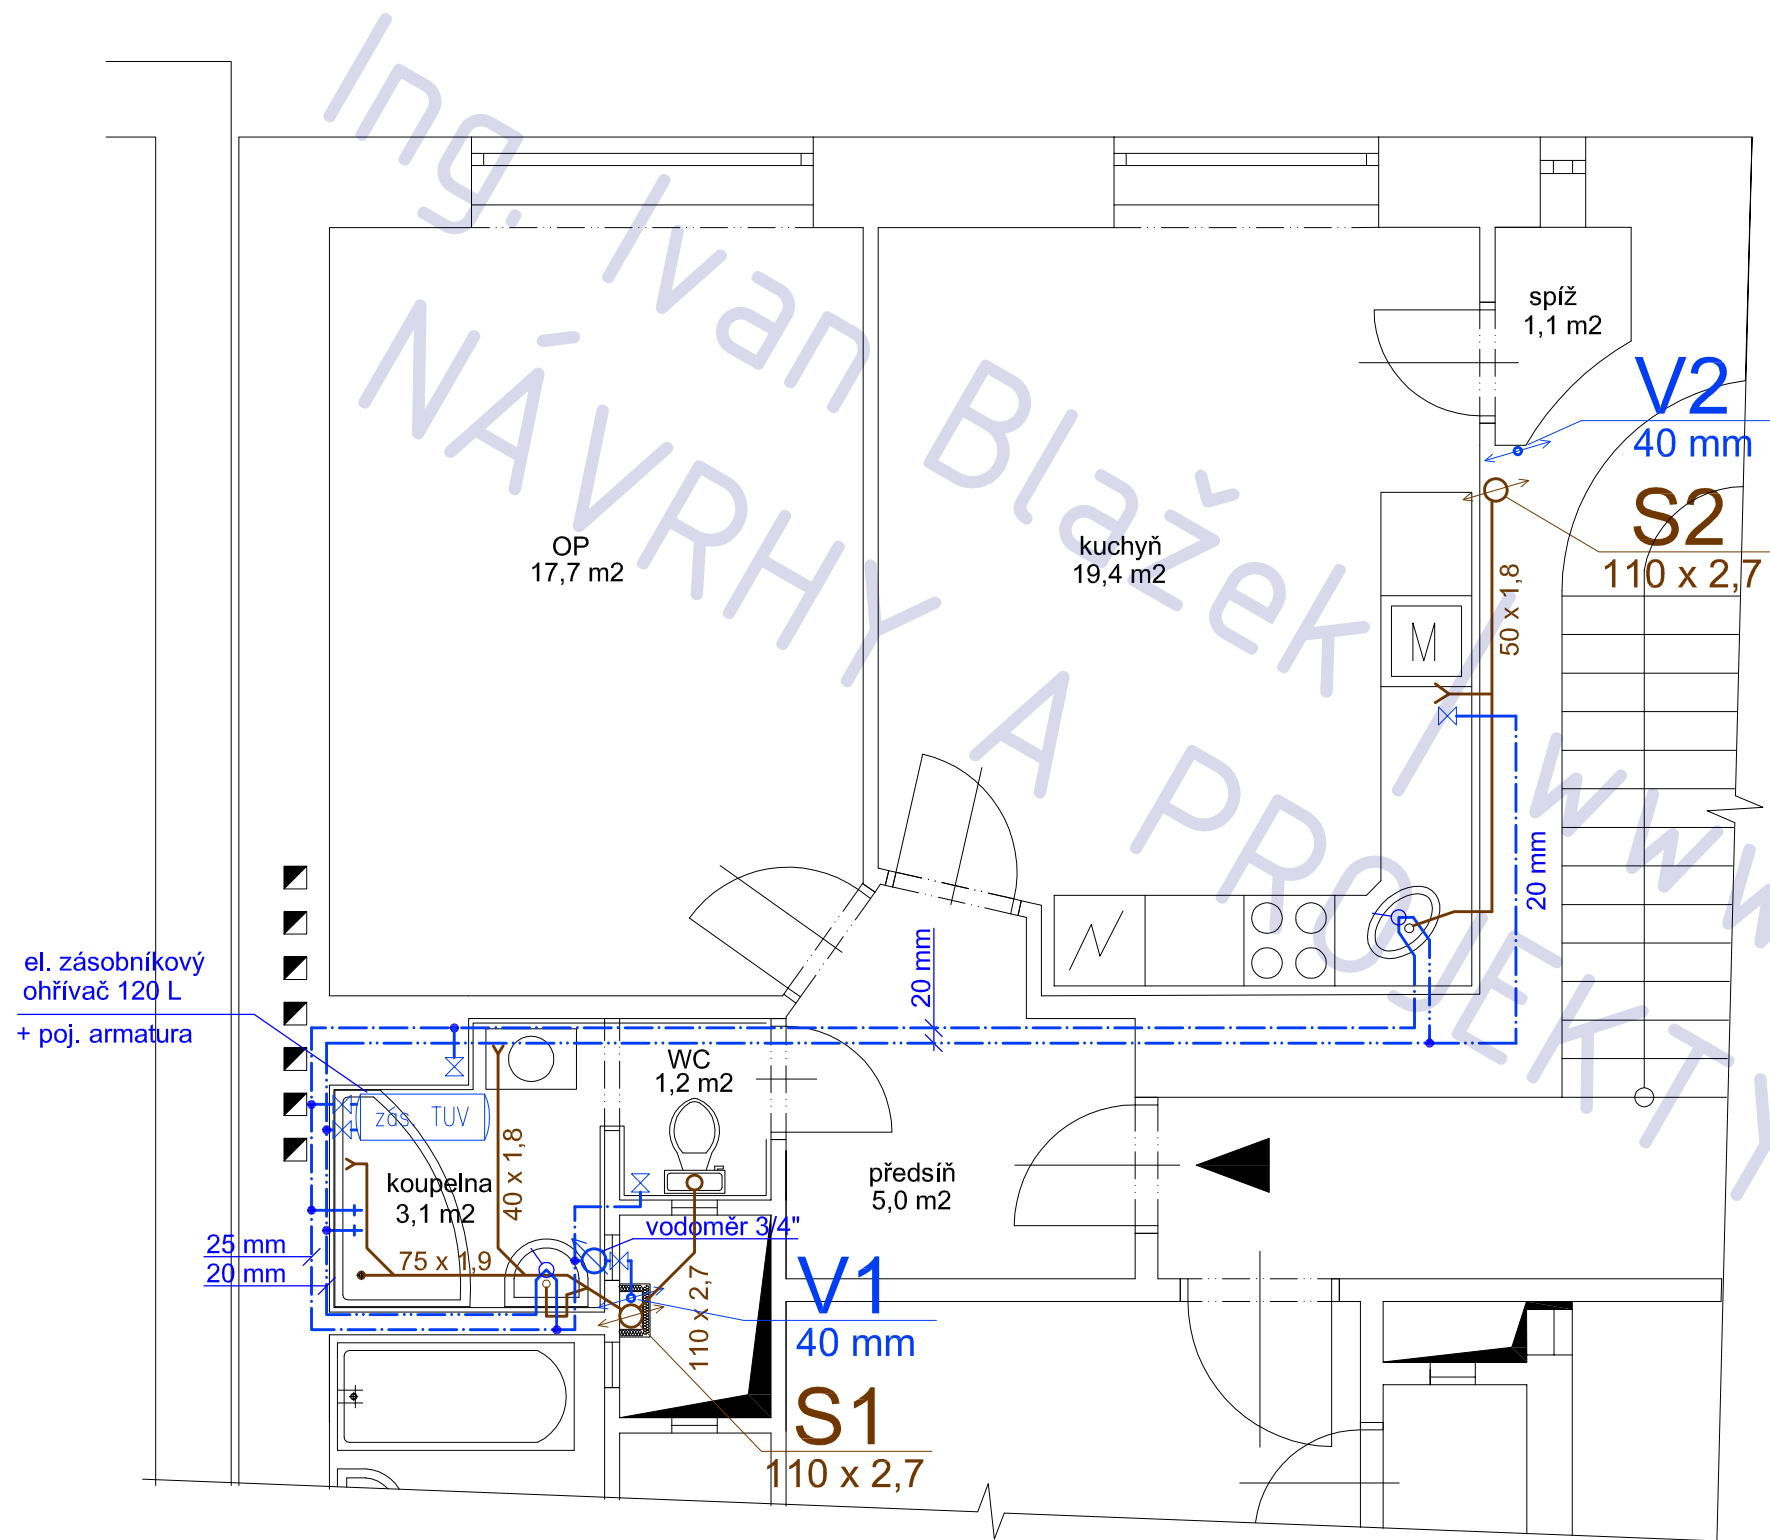

POZNÁMKA

tato dokumentace nenahrazuje prováděcí dokumentaci stavby


Rekonstrukce bytu č. 14
Bartošкова 16 , Praha 4 - Nusle

adresa	Bartošкова 16, Praha 4 - Nusle
katastrální území a parcelní číslo	kú Praha - Nusle
stavebník a vlastník	Jiří Jetelina Bartošкова 16 Praha 4 - Nusle
stupeň projektu	projekt pro ohlášení stavby
část projektu	stavební část
měřítko	1 : 50
datum	11. 2011
projektant	Ing. Jaroslav Illetško Ing. Ivan Blažek IČ: 76502104
vypracovali	Ing. Ivan Blažek

název výkresu
TZB - kanalizace, voda
navrhovaný stav

číslo výkresu
T01

plyn a vytápění

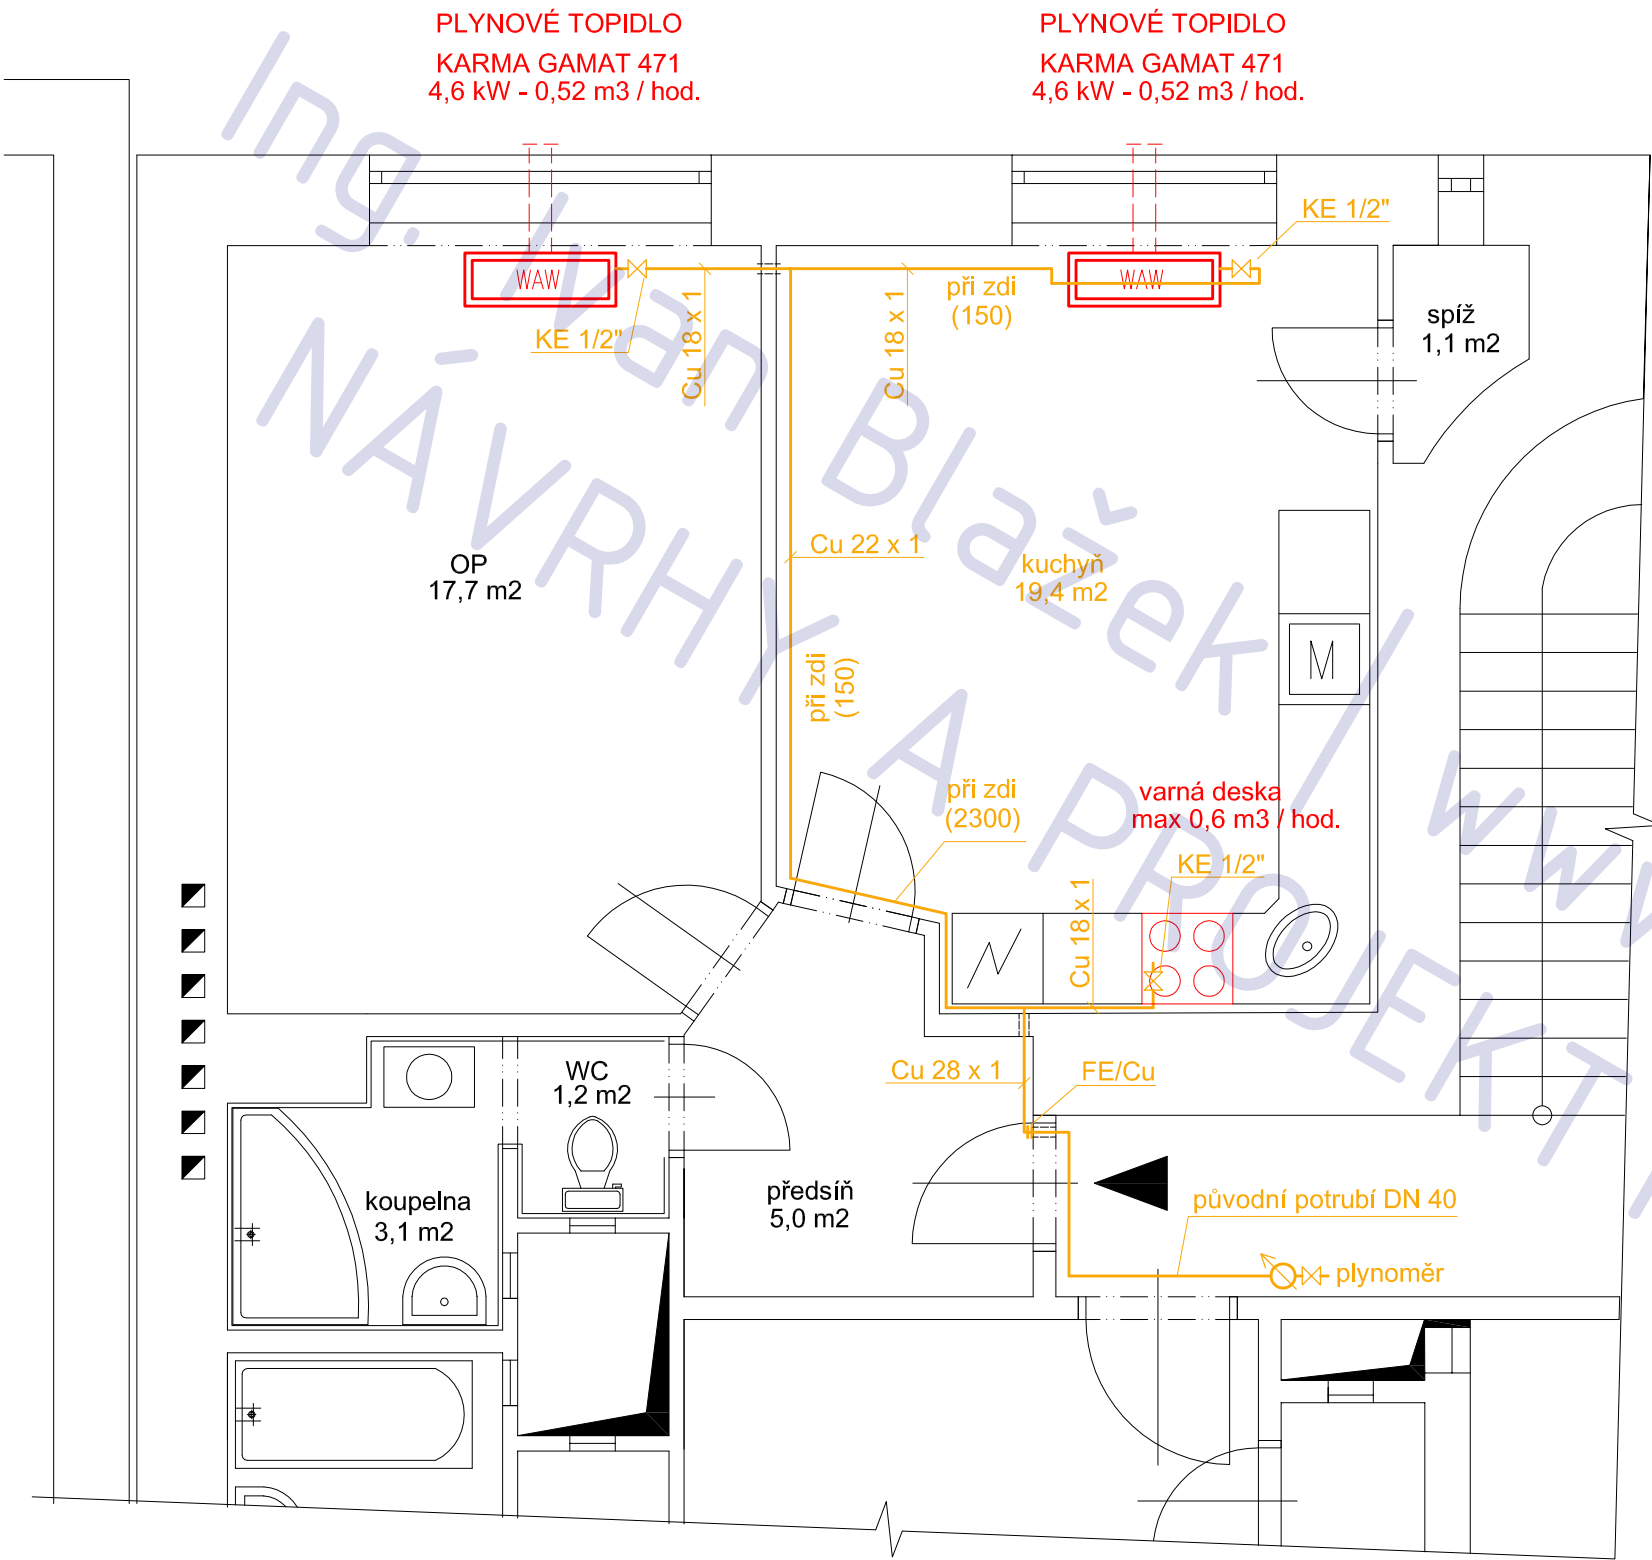

POZNÁMKA

tato dokumentace nenahrazuje prováděcí dokumentaci stavby


Rekonstrukce bytu č. 14
Bartoškova 16 , Praha 4 - Nusle

adresa	Bartoškova 16, Praha 4 - Nusle
katastrální území a parcelní číslo	kú Praha - Nusle
stavebník a vlastník	Jiří Jetelina Bartoškova 16 Praha 4 - Nusle
stupeň projektu	projekt pro ohlášení stavby
část projektu	stavební část
měřítko	1 : 50
datum	11. 2011
projektant	Ing. Jaroslav Illetško Ing. Ivan Blažek IČ: 76502104
vypracovali	Ing. Ivan Blažek

název výkresu
TZB - plyn a vytápění
navrhovaný stav

číslo výkresu
T02

elektro

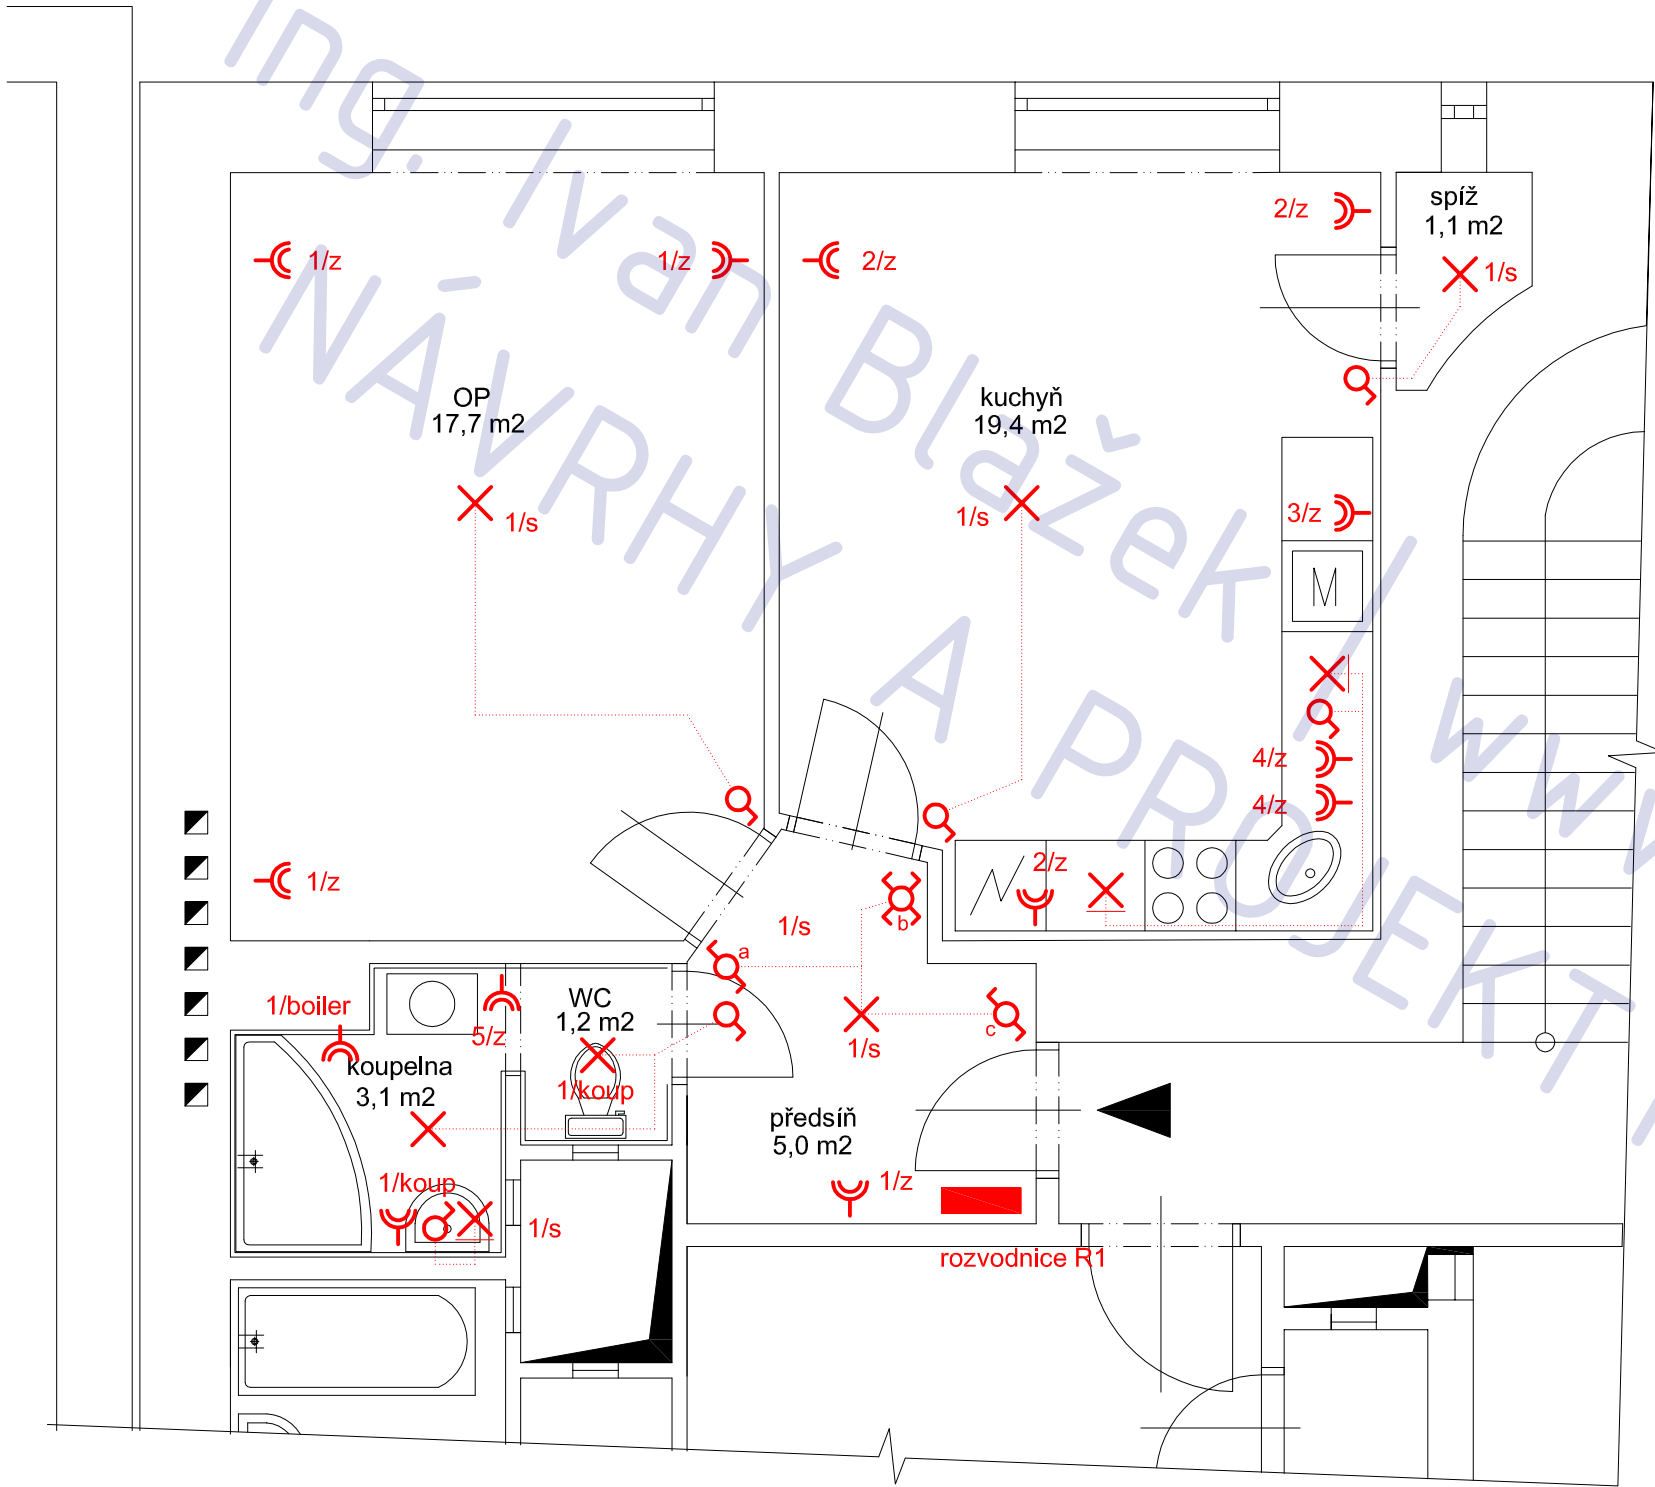

rozvodnice R1



Rekonstrukce bytu č. 14
Bartošкова 16 , Praha 4 - Nusle

adresa	Bartošкова 16, Praha 4 - Nusle
katastrální území a parcelní číslo	kú Praha - Nusle
stavebník a vlastník	Jiří Jetelina Bartošкова 16 Praha 4 - Nusle
stupeň projektu	projekt pro ohlášení stavby
část projektu	stavební část
měřítko	1 : 50
datum	11. 2011
projektant	Ing. Jaroslav Illetško Ing. Ivan Blažek IČ: 76502104
vypracovali	Ing. Ivan Blažek

název výkresu
TZB - ELEKTRO
navrhovaný stav

číslo výkresu
T03

POZNÁMKA

tato dokumentace nenahrazuje prováděcí dokumentaci stavby