


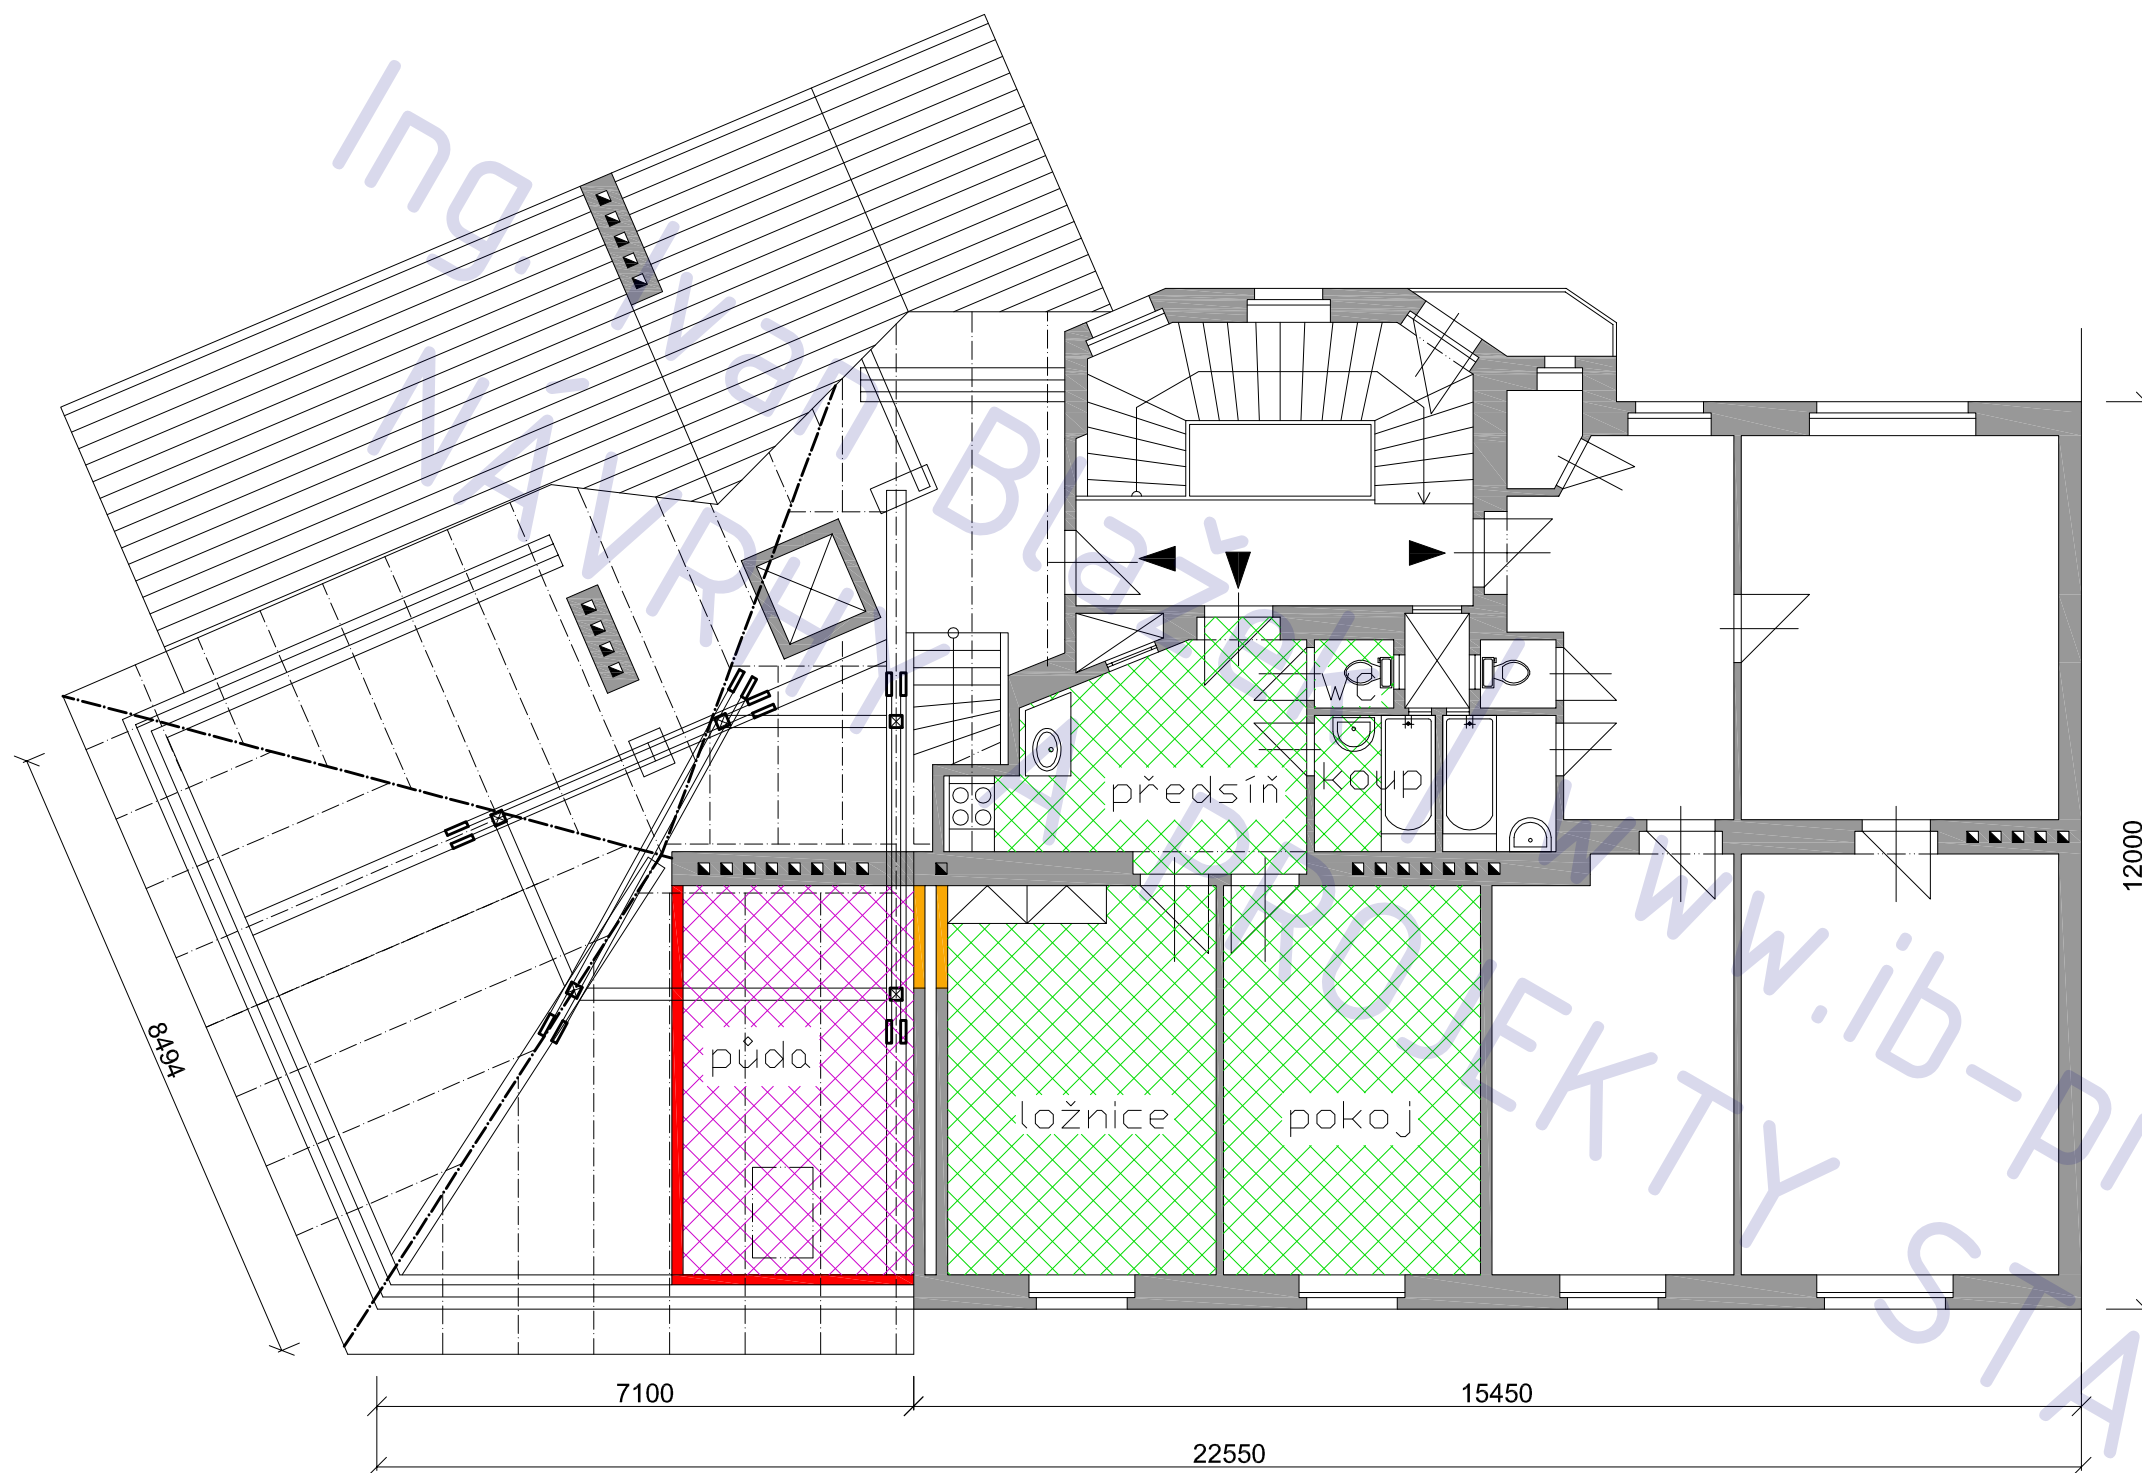

LEGENDA MATERIÁLU

-  původní konstrukce
-  bourané konstrukce
-  nové konstrukce

POZNÁMKA

-  stávající prostory bytu
-  rozšířený prostor bytu

Rozšíření bytu Na Březince 1547/24, Praha 5

adresa Na Březince 1547 / 24 , Praha 5 - Smíchov

katastrální území a parcelní číslo

kú Praha - Smíchov

stavebník a vlastník

Jakub Šmíd
Na Březince 1547 / 24
Praha 5 - Smíchov, 150 00

stupeň projektu

projekt pro ohlášení stavby

část projektu

stavební část

měřítko

1 : 100

datum

07. 2011

projektant

Ing. Jaroslav Illetško
Ing. Ivan Blažek
IČ: 76502104

vypracovali


Ing. Ivan Blažek

název výkresu

půdorys 4. NP domu
stávající stav

číslo výkresu

A01

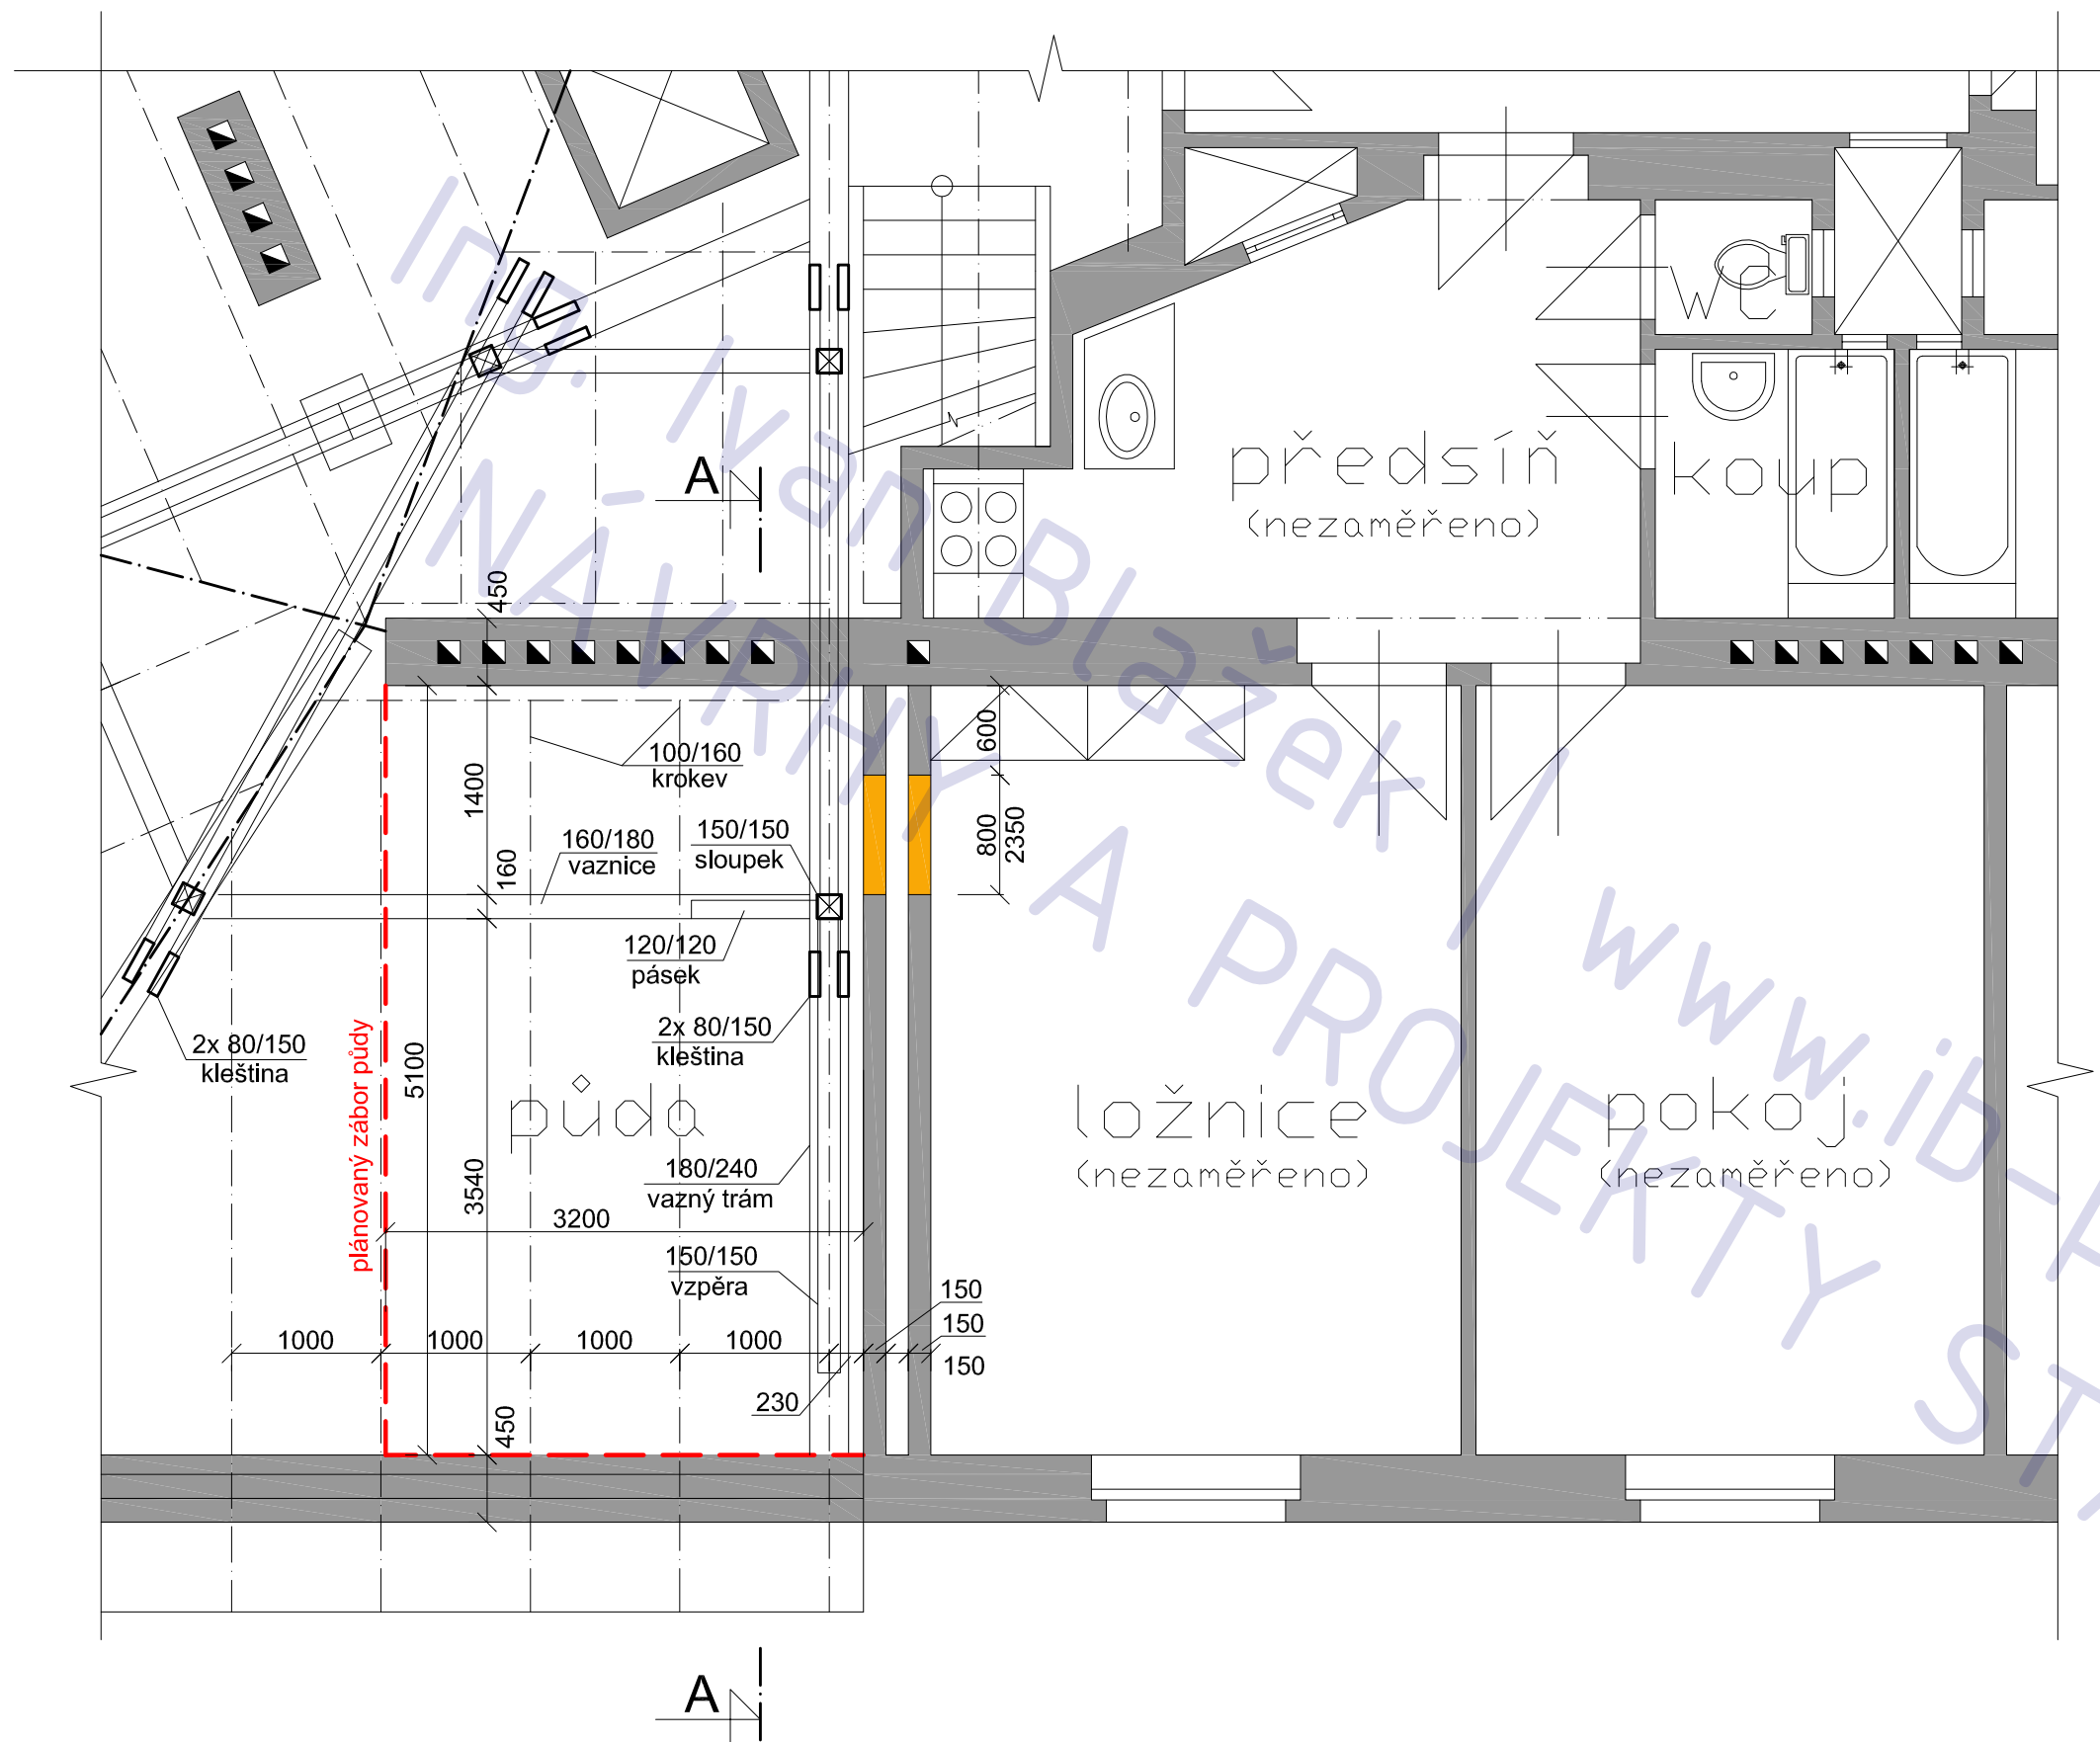

LEGENDA MATERIÁLU

	původní konstrukce
	bourané konstrukce

Rozšíření bytu Na Březince 1547/24, Praha 5

adresa Na Březince 1547 / 24 , Praha 5 - Smíchov

katastrální území a parcelní číslo kú Praha - Smíchov

stavebník a vlastník Jakub Šmíd
Na Březince 1547 / 24
Praha 5 - Smíchov, 150 00

stupeň projektu projekt pro ohlášení stavby

část projektu stavební část

měřítko 1 : 50

datum 07. 2011

projektant Ing. Jaroslav Illetško
Ing. Ivan Blažek
IČ: 76502104

vypracovali Ing. Ivan Blažek


název výkresu

půdorys bytu
stávající stav

číslo výkresu A02



Rozšíření bytu	
Na Březince 1547/24, Praha 5	
adresa	Na Březince 1547 / 24 , Praha 5 - Smíchov
katastrální území a parcelní číslo	kú Praha - Smíchov
stavebník a vlastník	Jakub Šmíd Na Březince 1547 / 24 Praha 5 - Smíchov, 150 00
stupeň projektu	projekt pro ohlášení stavby
část projektu	stavební část
měřítko	1 : 100
datum	07. 2011
projektant	Ing. Jaroslav Illetško Ing. Ivan Blažek IČ: 76502104
vypracovali	Ing. Ivan Blažek
název výkresu	pohled z ulice stávající stav
číslo výkresu	A03

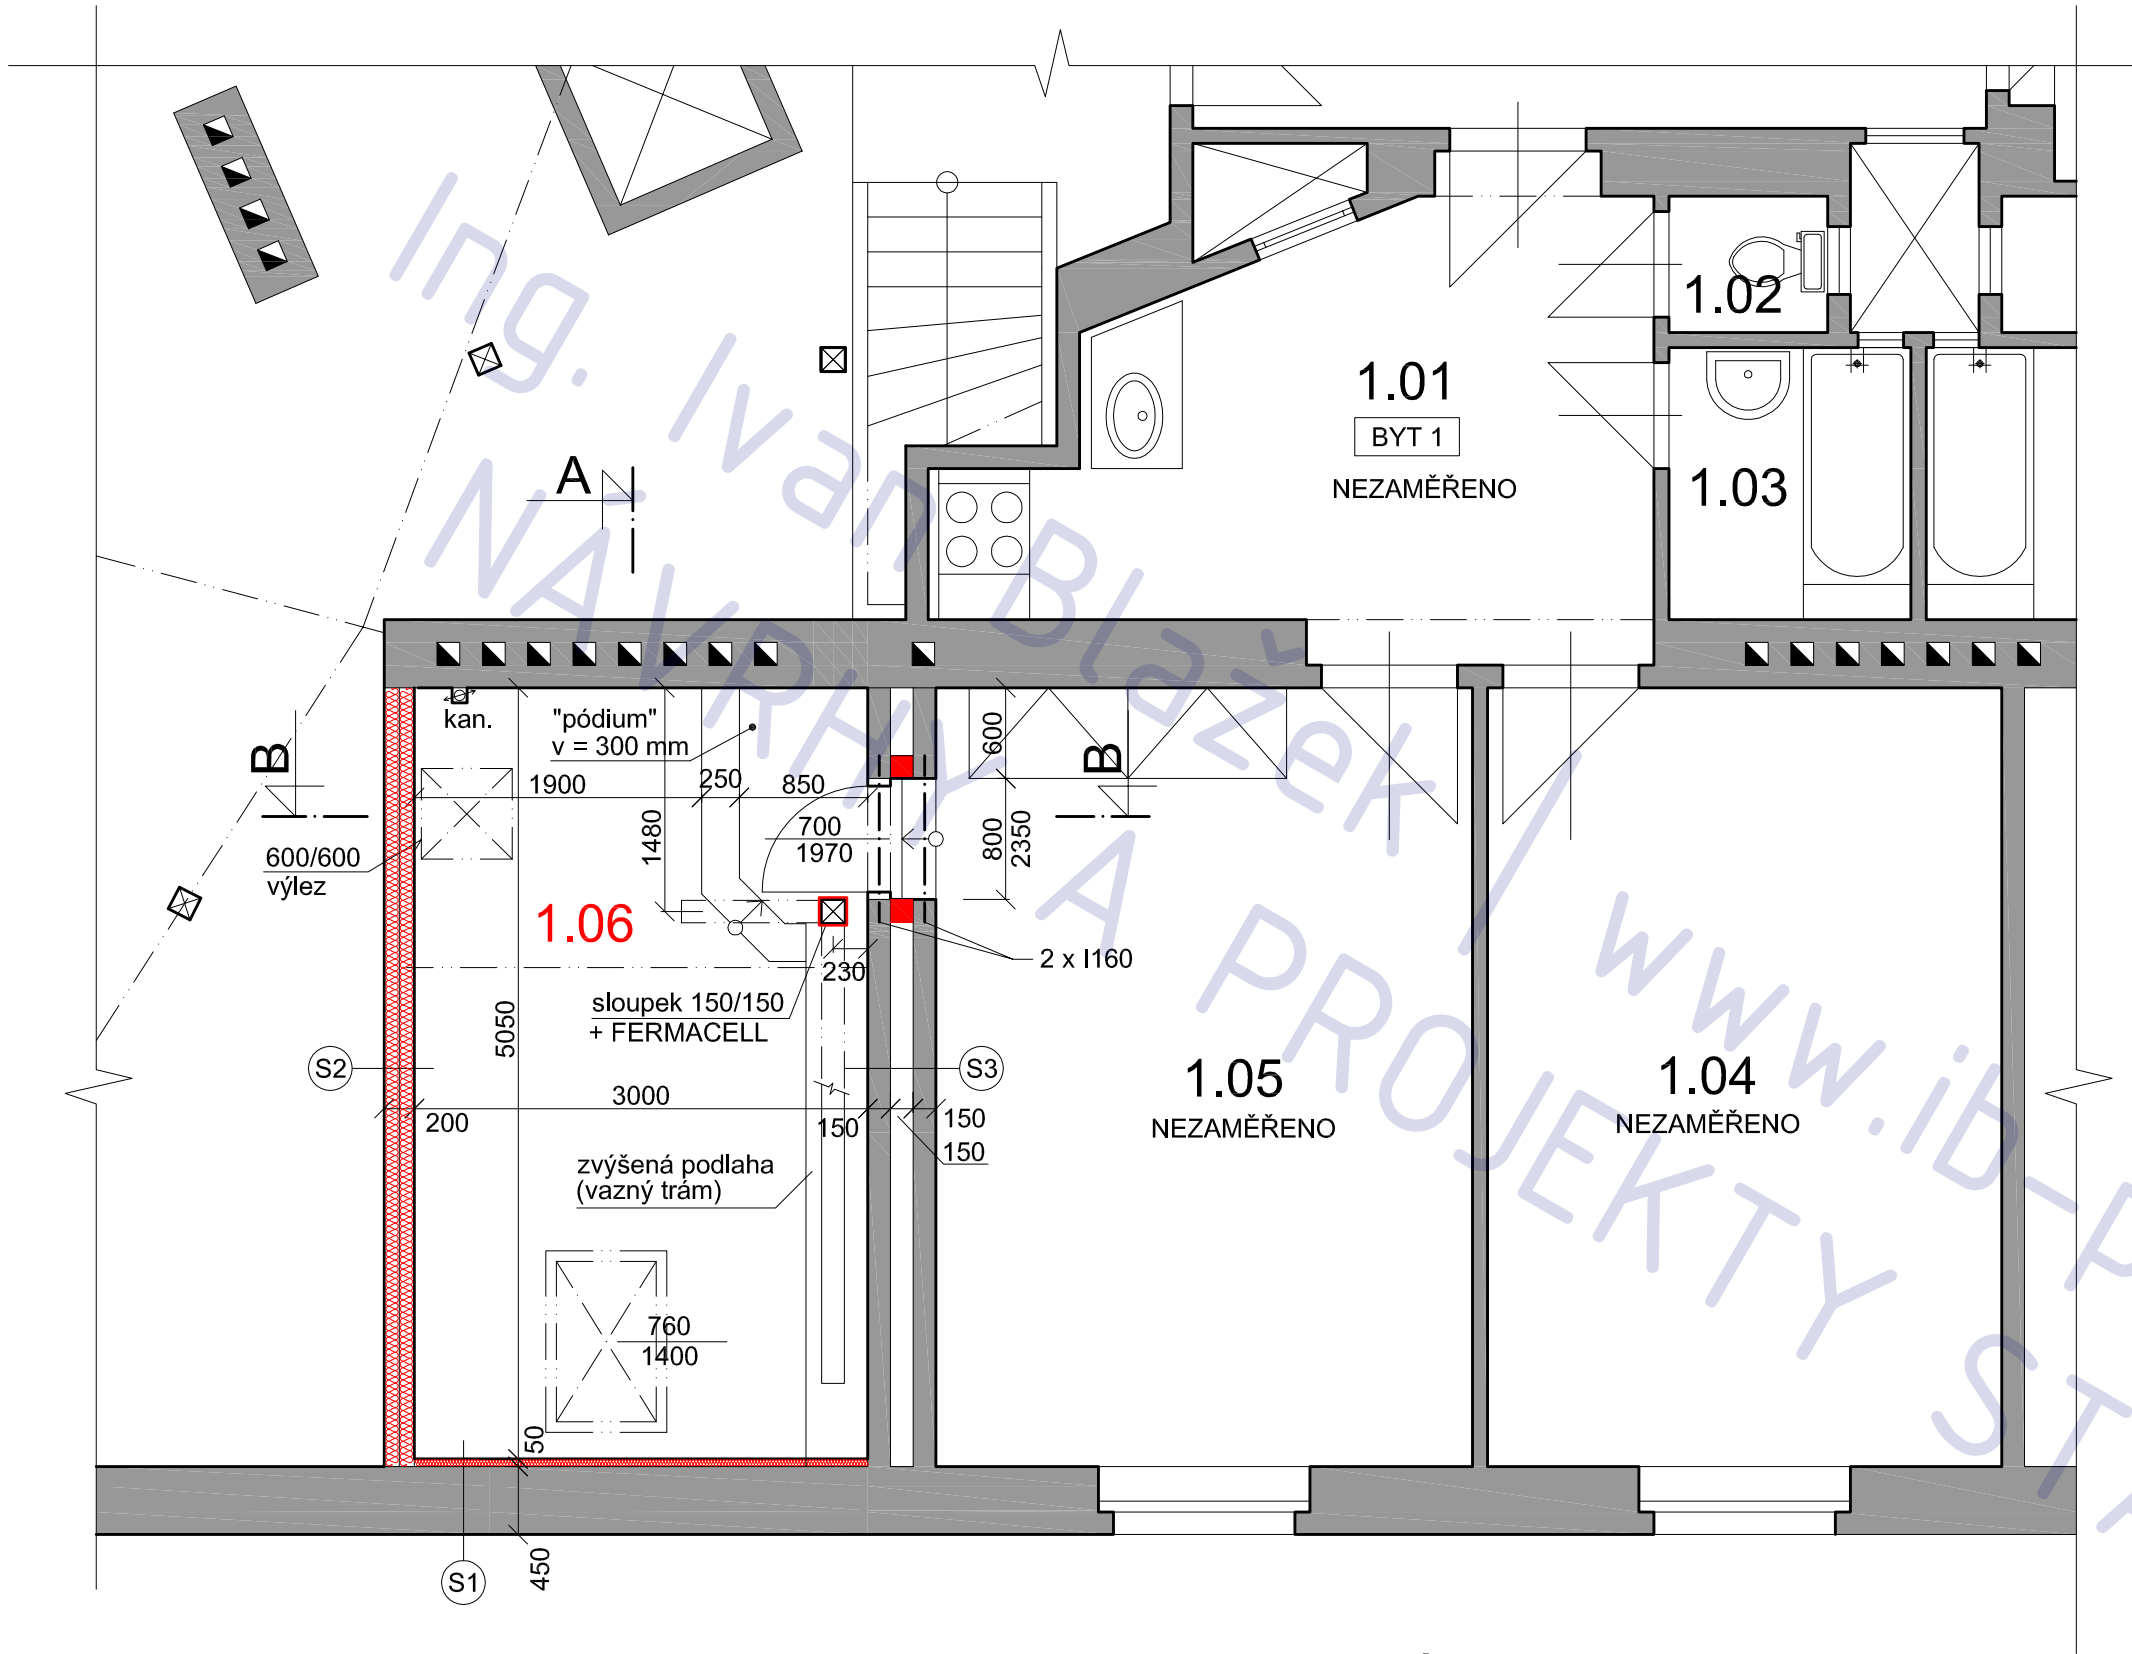

LEGENDA MATERIÁLU

-  původní konstrukce
-  nové konstrukce

LEGENDA MÍSTNOSTÍ

ozn.	účel	podlaha	
		m 2	povrch
1.01	předsíň + kk	10,01	ker.dlažba
1.02	WC	0,93	ker.dlažba
1.03	koupelna	2,81	ker.dlažba
1.04	OP	17,95	lamino
1.05	ložnice	17,95	lamino
1.06	komora	15,15	PVC

celkem:
49,65 m2 ... stávající místnosti
15,15 m2 ... nová komora

Rozšíření bytu Na Březince 1547/24, Praha 5

adresa Na Březince 1547 / 24 , Praha 5 - Smíchov

katastrální území a parcelní číslo kú Praha - Smíchov

stavebník a vlastník Jakub Šmíd
Na Březince 1547 / 24
Praha 5 - Smíchov, 150 00

stupeň projektu projekt pro ohlášení stavby

část projektu stavební část

měřítko 1 : 50

datum 07. 2011

projektant Ing. Jaroslav Illetško
Ing. Ivan Blažek
IČ: 76502104


vypracovali Ing. Ivan Blažek

název výkresu


půdorys bytu
návrh

číslo výkresu B01

ŘEZ A-A

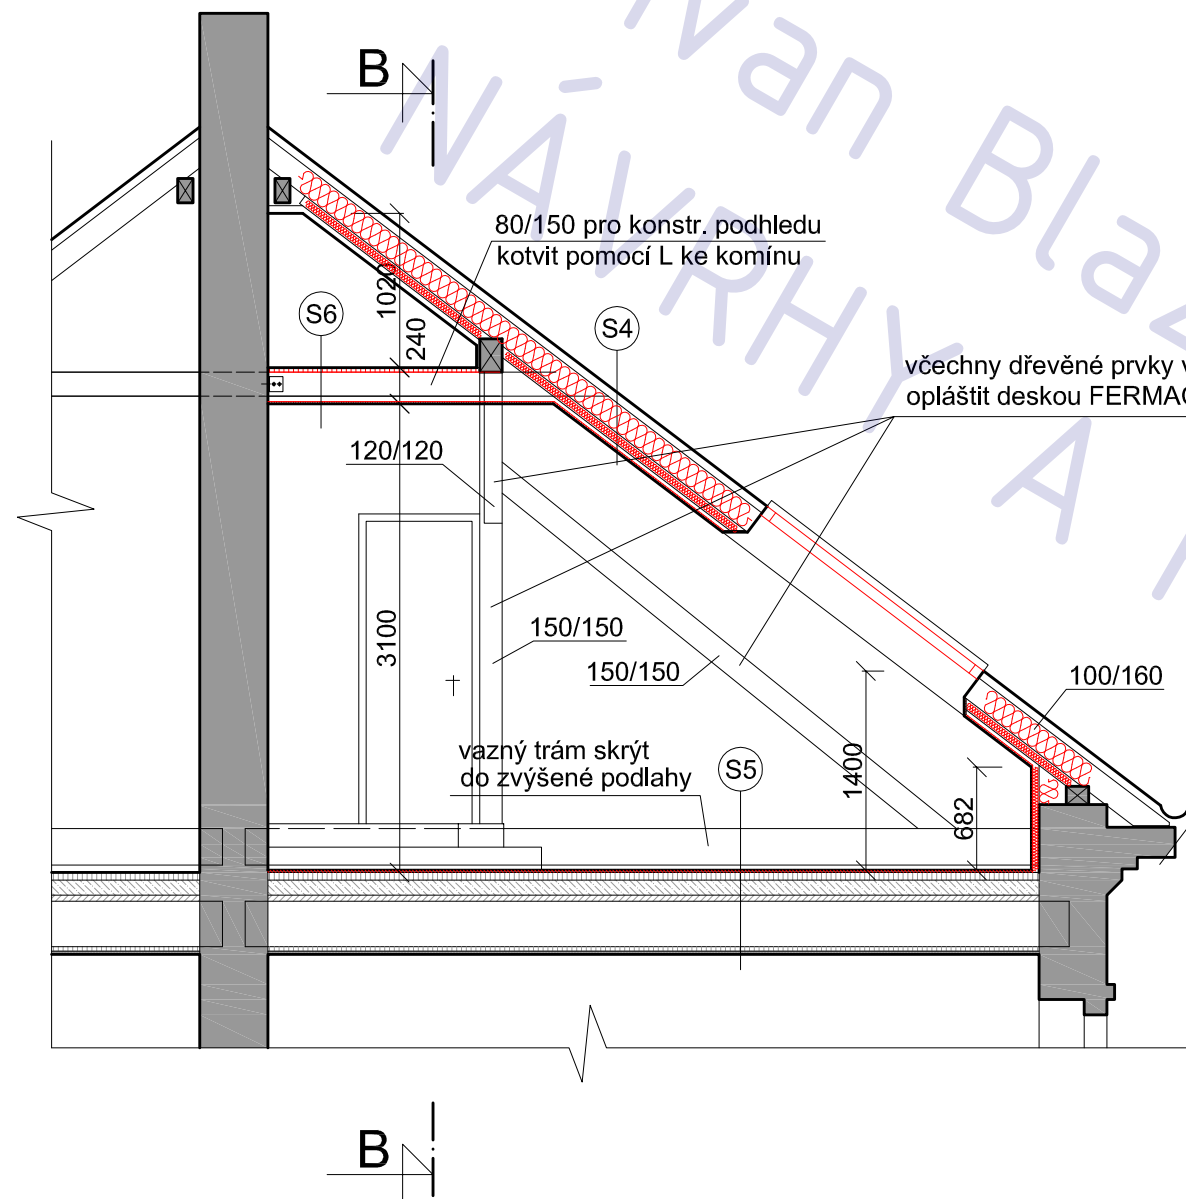

ŘEZ B-B

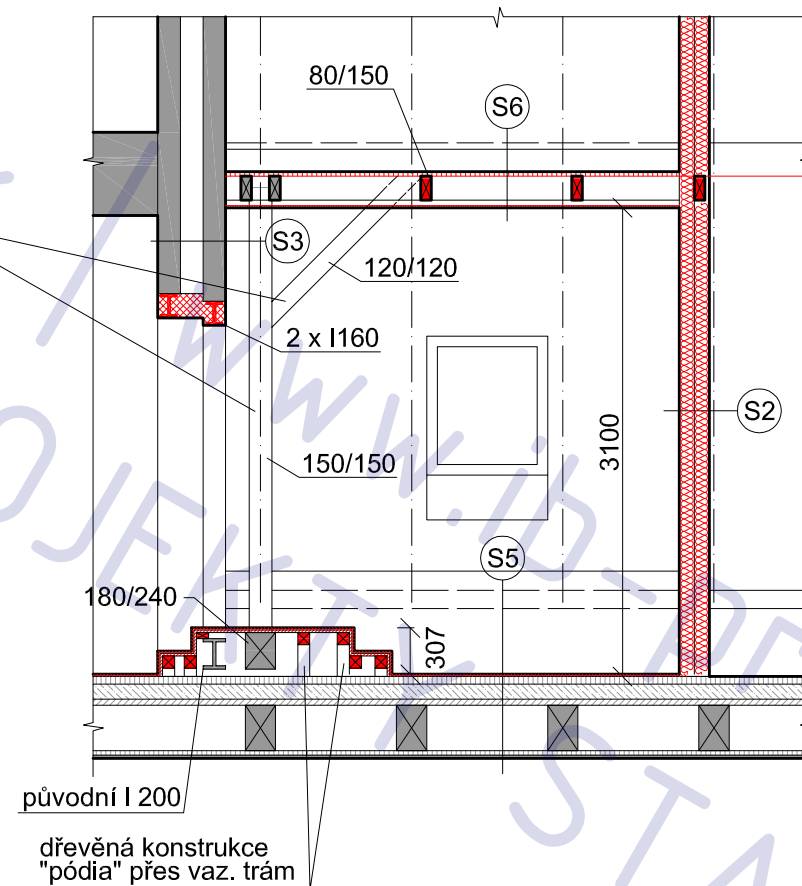

LEGENDA MATERIÁLU

	původní konstrukce
	nové konstrukce

Rozšíření bytu Na Březince 1547/24, Praha 5

adresa Na Březince 1547 / 24 , Praha 5 - Smíchov

katastrální území a parcelní číslo

kú Praha - Smíchov

stavebník a vlastník

Jakub Šmíd
Na Březince 1547 / 24
Praha 5 - Smíchov, 150 00

stupeň projektu

projekt pro ohlášení stavby

část projektu

stavební část

měřítko

1 : 50

datum

07. 2011

projektant

Ing. Jaroslav Illetško
Ing. Ivan Blažek
IČ: 76502104

vypracovali


Ing. Ivan Blažek

název výkresu


řez A-A a B-B
návrh

číslo výkresu

B02

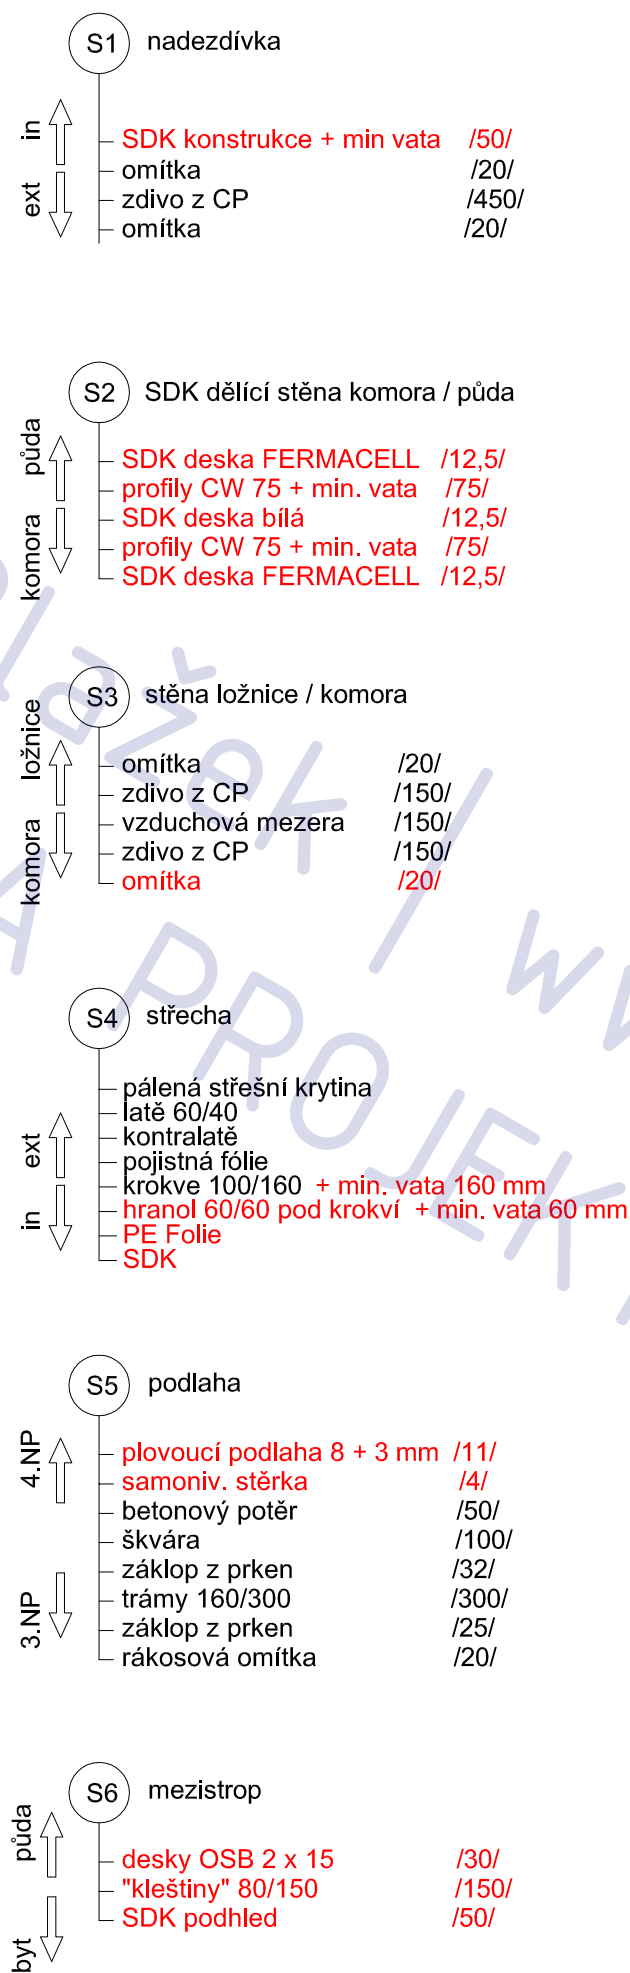

Rozšíření bytu	
Na Březince 1547/24, Praha 5	
adresa	Na Březince 1547 / 24 , Praha 5 - Smíchov
katastrální území a parcelní číslo	kú Praha - Smíchov
stavebník a vlastník	Jakub Šmíd Na Březince 1547 / 24 Praha 5 - Smíchov, 150 00
stupeň projektu	projekt pro ohlášení stavby
část projektu	stavební část
měřítko	1 : 50
datum	07. 2011
projektant	Ing. Jaroslav Illetško Ing. Ivan Blažek IČ: 76502104
vypracovali	Ing. Ivan Blažek
název výkresu	skladby návrh
číslo výkresu	B04

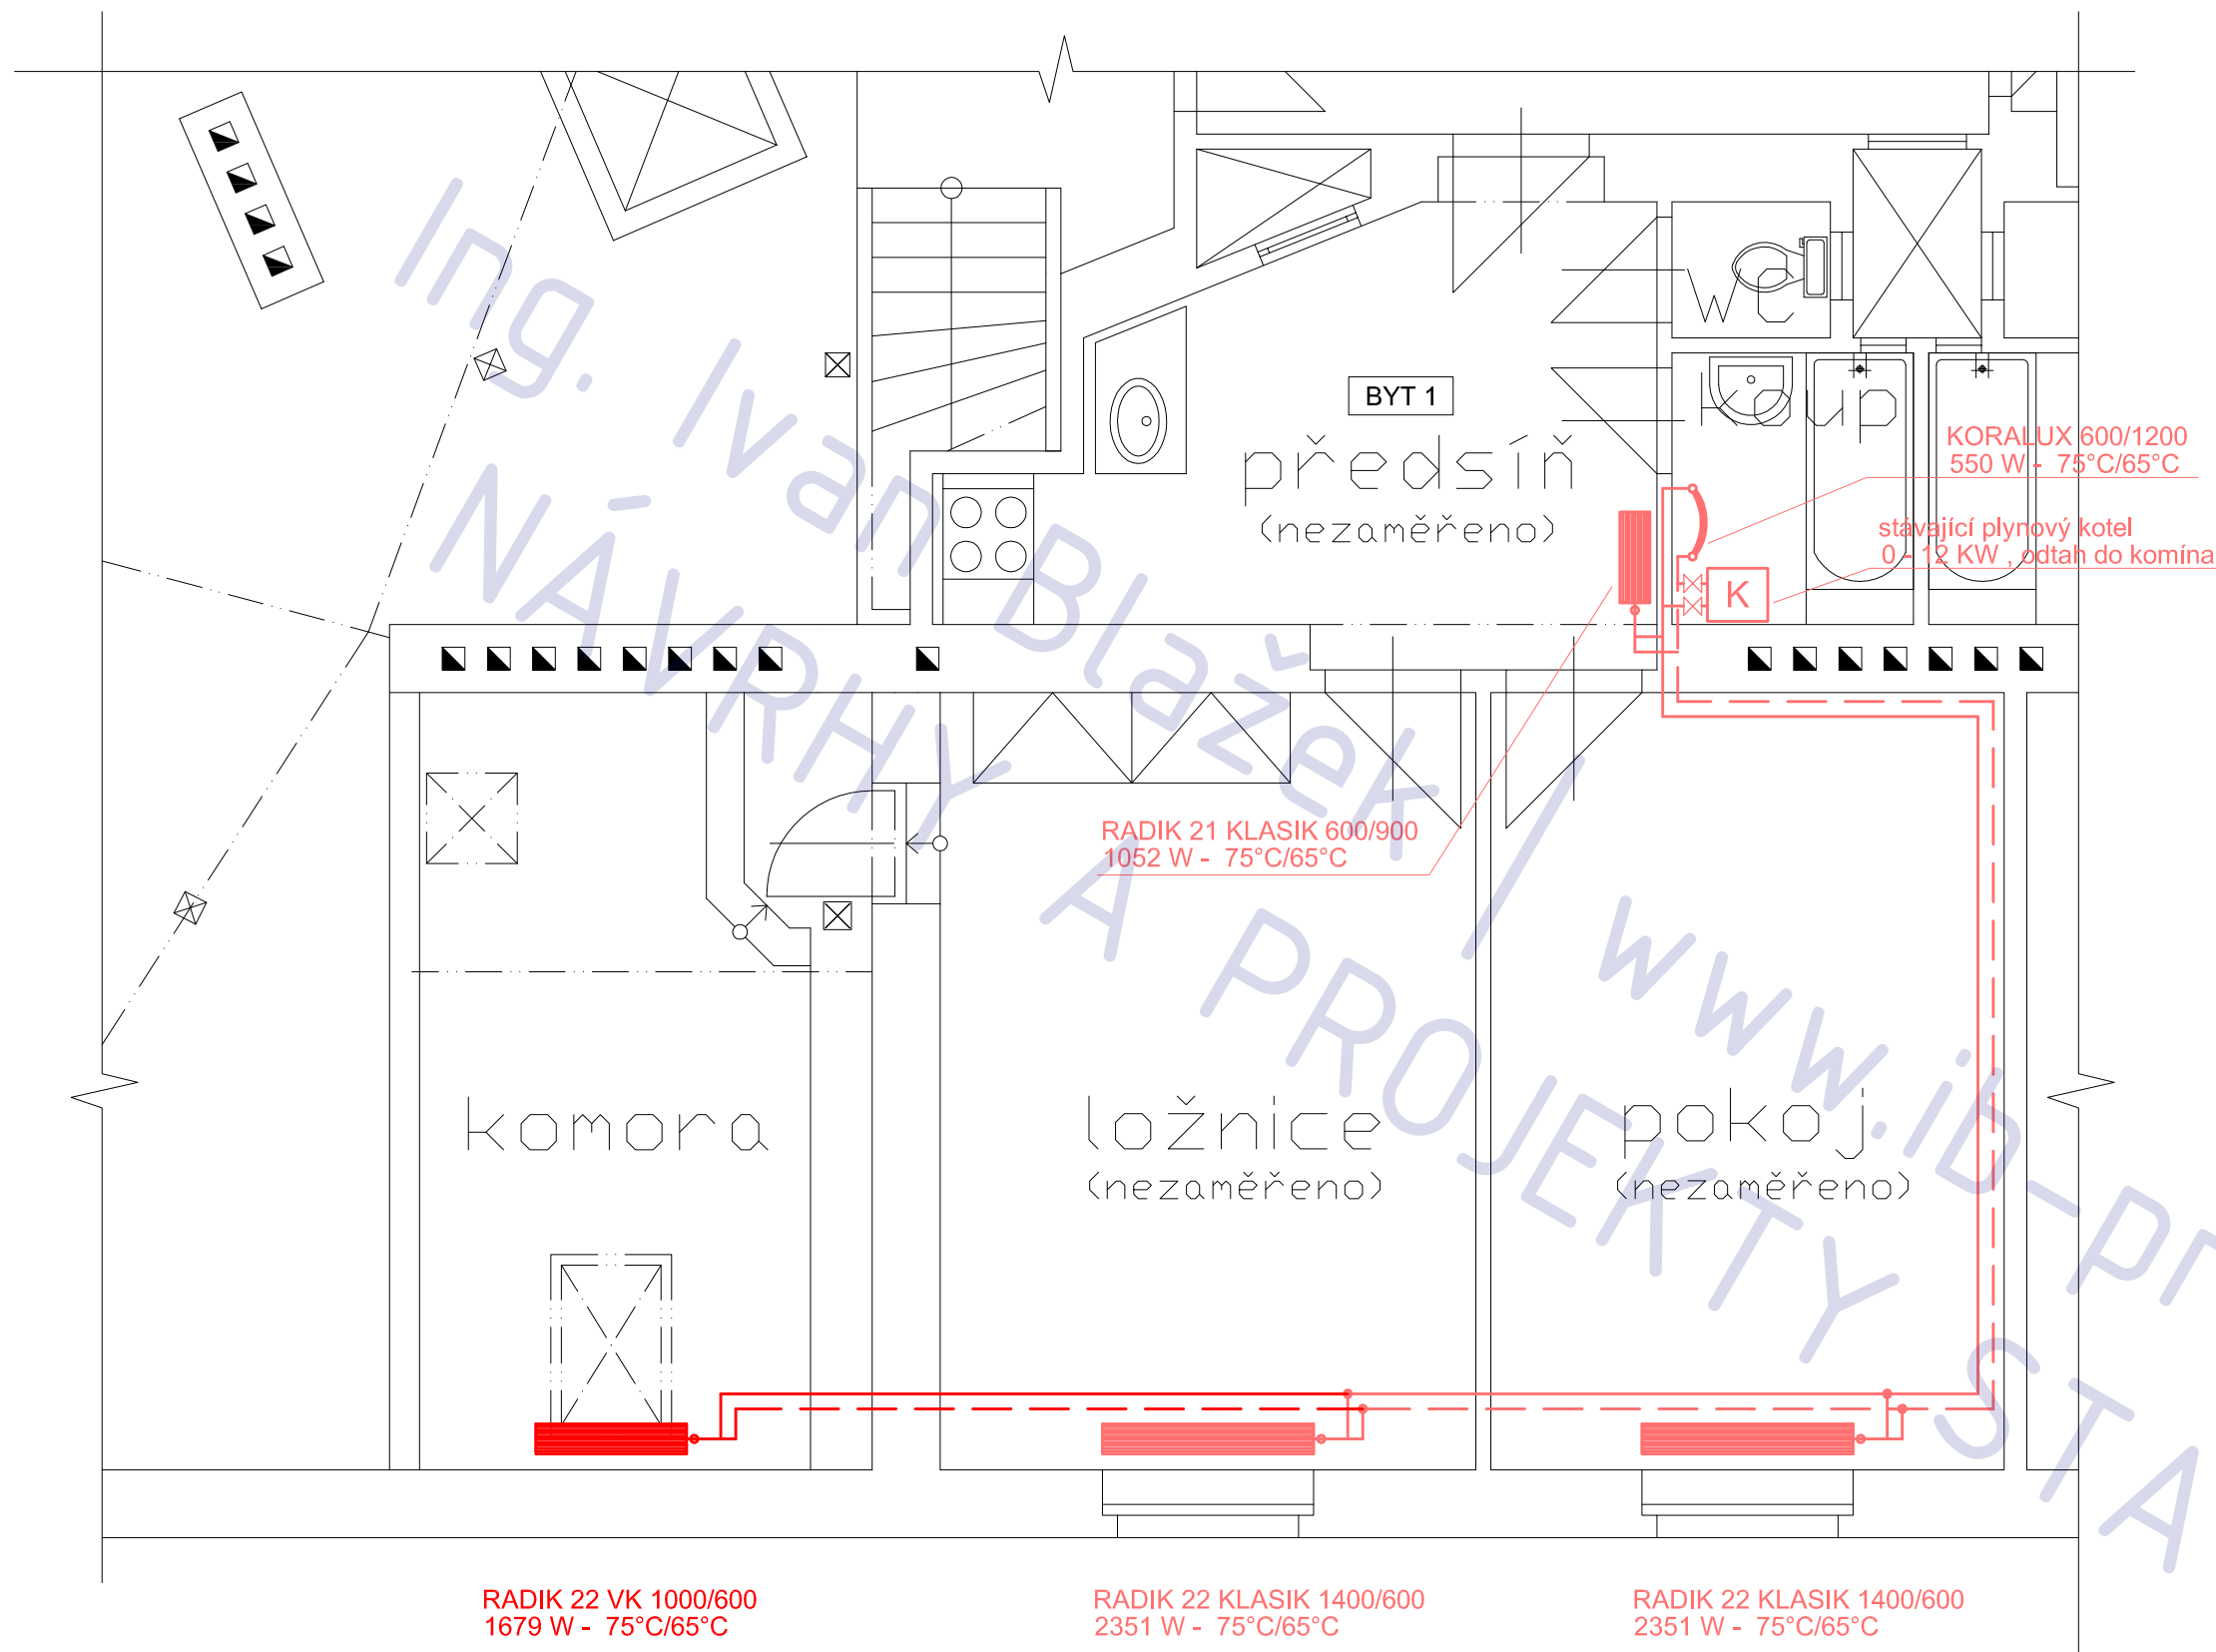

POZNÁMKA



nová otopná tělsa a rozvody ÚT



stávající otopná tělsa a rozvody ÚT

Rozšíření bytu Na Březince 1547/24, Praha 5

adresa Na Březince 1547 / 24 , Praha 5 - Smíchov

katastrální území a parcelní číslo

kú Praha - Smíchov

stavebník a vlastník

Jakub Šmíd
Na Březince 1547 / 24
Praha 5 - Smíchov, 150 00

stupeň projektu

projekt pro ohlášení stavby

část projektu

stavební část

měřítko

1 : 50

datum

07. 2011

projektant

Ing. Jaroslav Illetško
Ing. Ivan Blažek
IČ: 76502104

vypracovali


Ing. Ivan Blažek

název výkresu


**TZB - vytápění
návrh**

číslo výkresu

T01

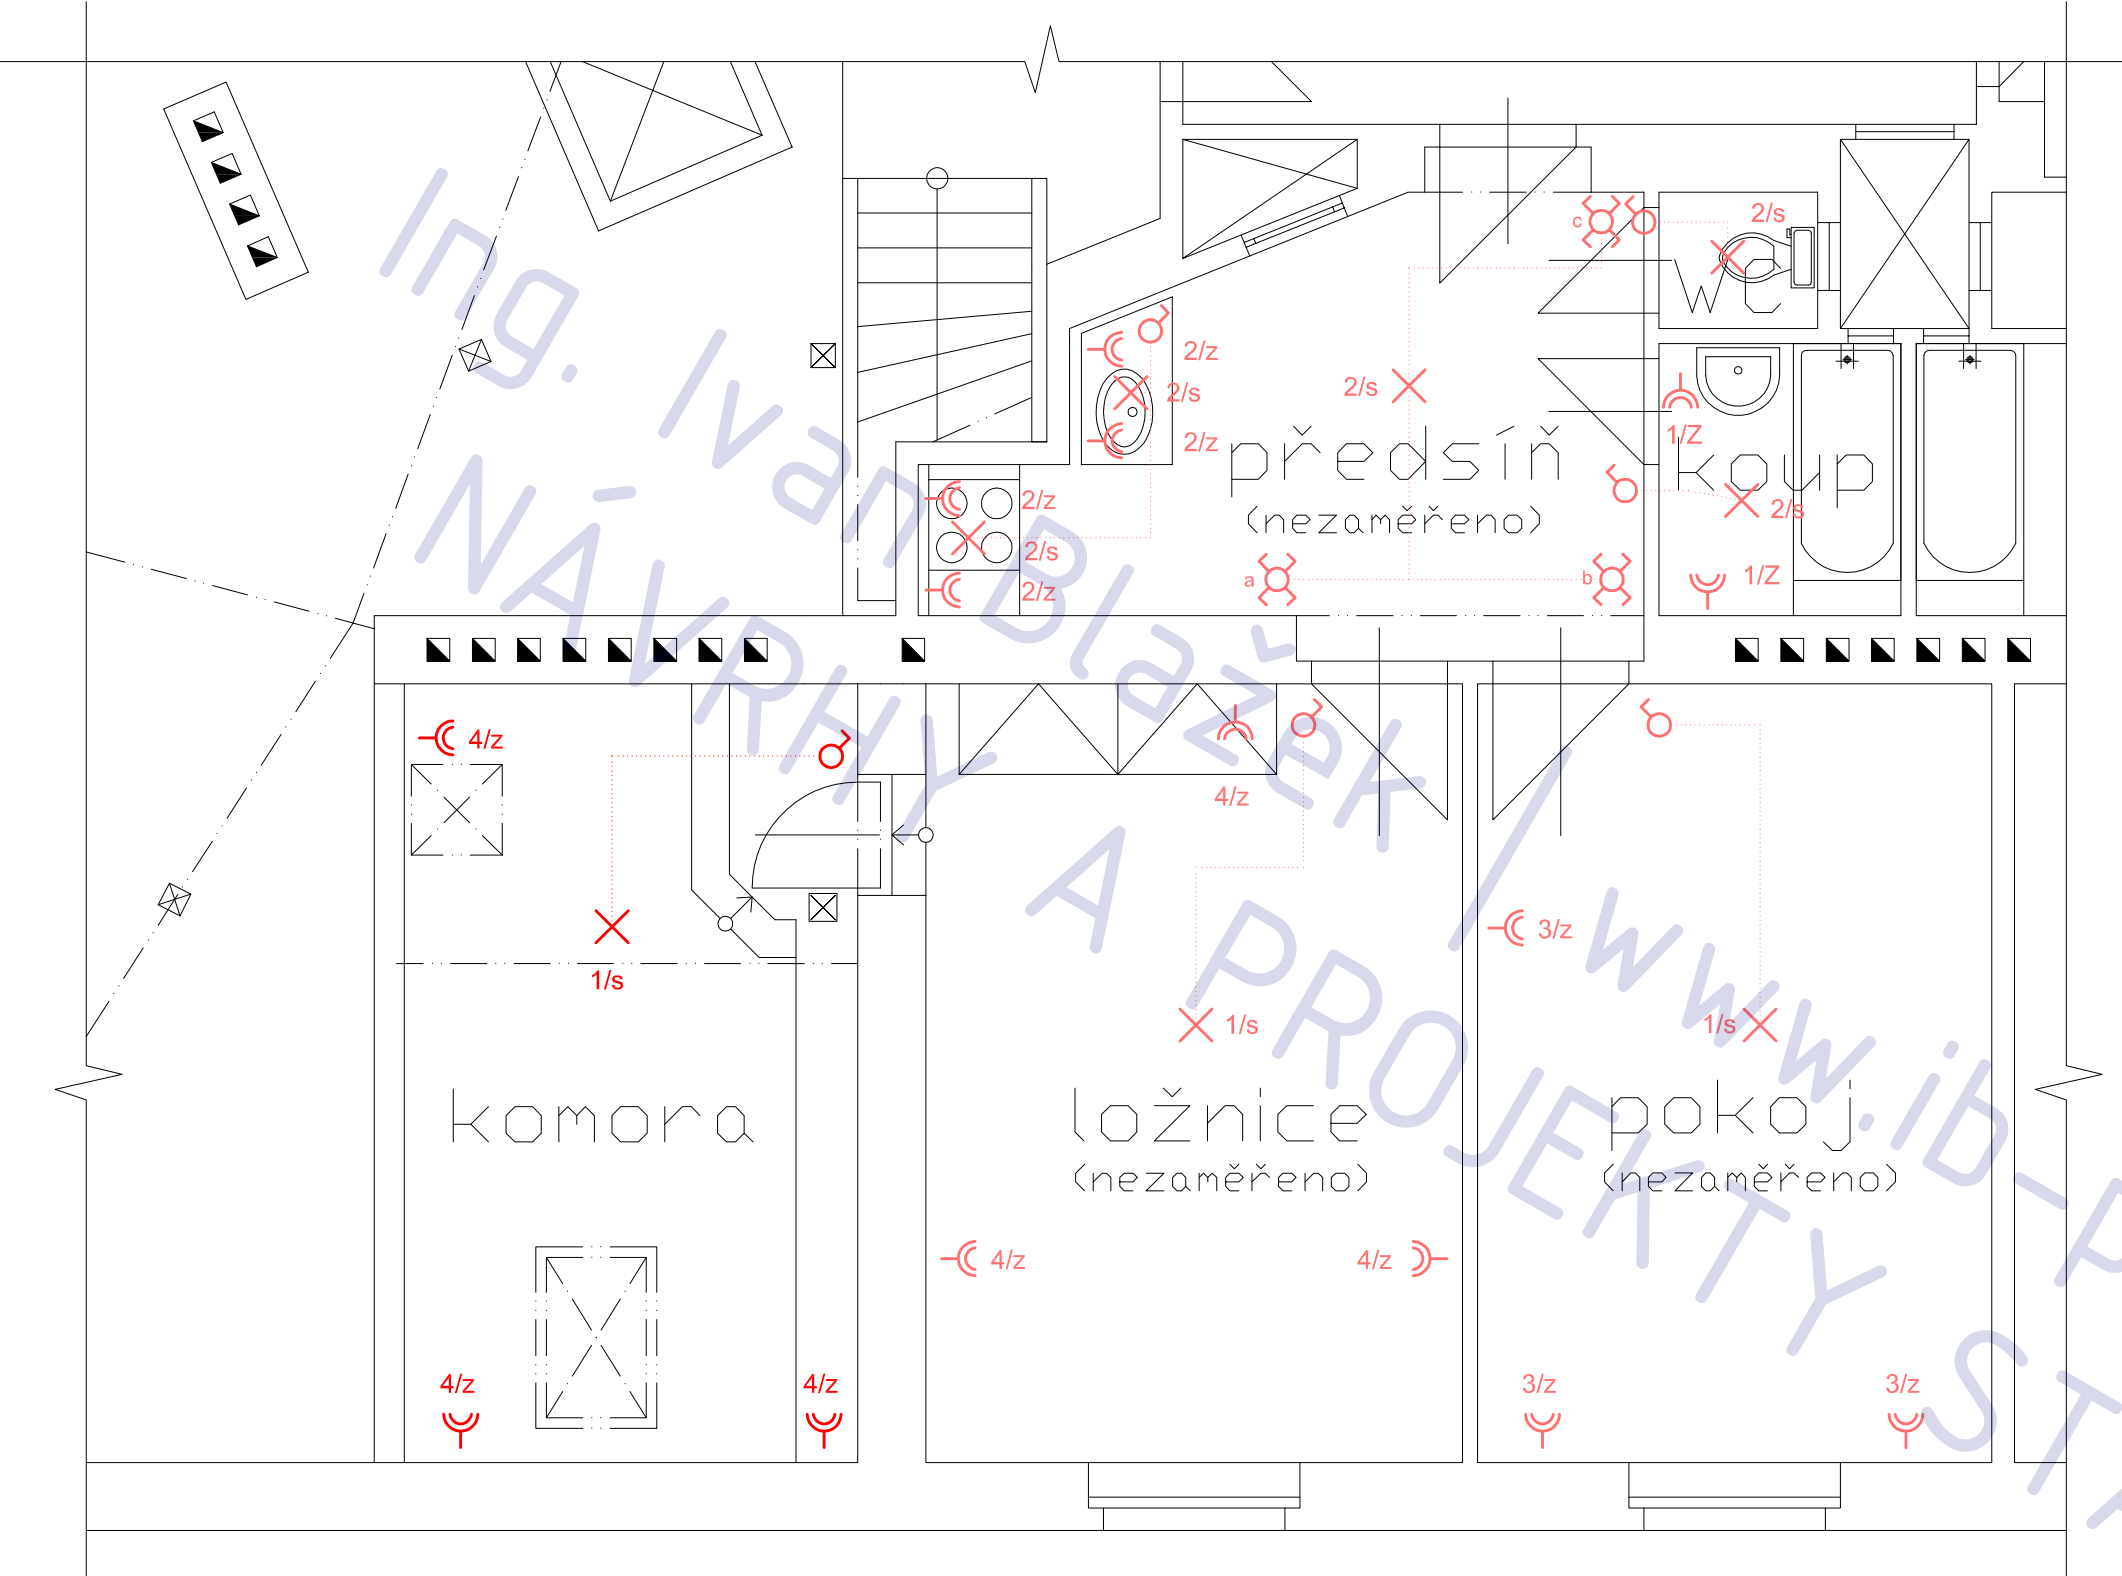

stávající rozvodnice
(beze změny)

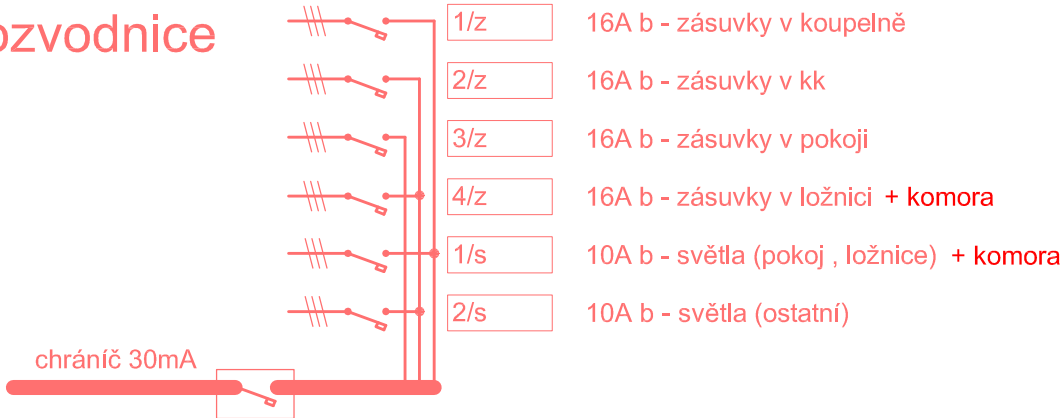

POZNÁMKA

— X ♂ ♀
nová elektroinstalace

— X ♂ ♀
stávající elektroinstalace

Rozšíření bytu
Na Březince 1547/24, Praha 5

adresa Na Březince 1547 / 24 , Praha 5 - Smíchov

katastrální území a parcelní číslo kú Praha - Smíchov

stavebník a vlastník Jakub Šmíd
Na Březince 1547 / 24
Praha 5 - Smíchov, 150 00

stupeň projektu projekt pro ohlášení stavby

část projektu stavební část

měřítko 1 : 50

datum 07. 2011

projektant Ing. Jaroslav Illetško
Ing. Ivan Blažek
IČ: 76502104

vypracovali Ing. Ivan Blažek

název výkresu **TZB - ELEKTRO**
návrh

číslo výkresu **T02**