


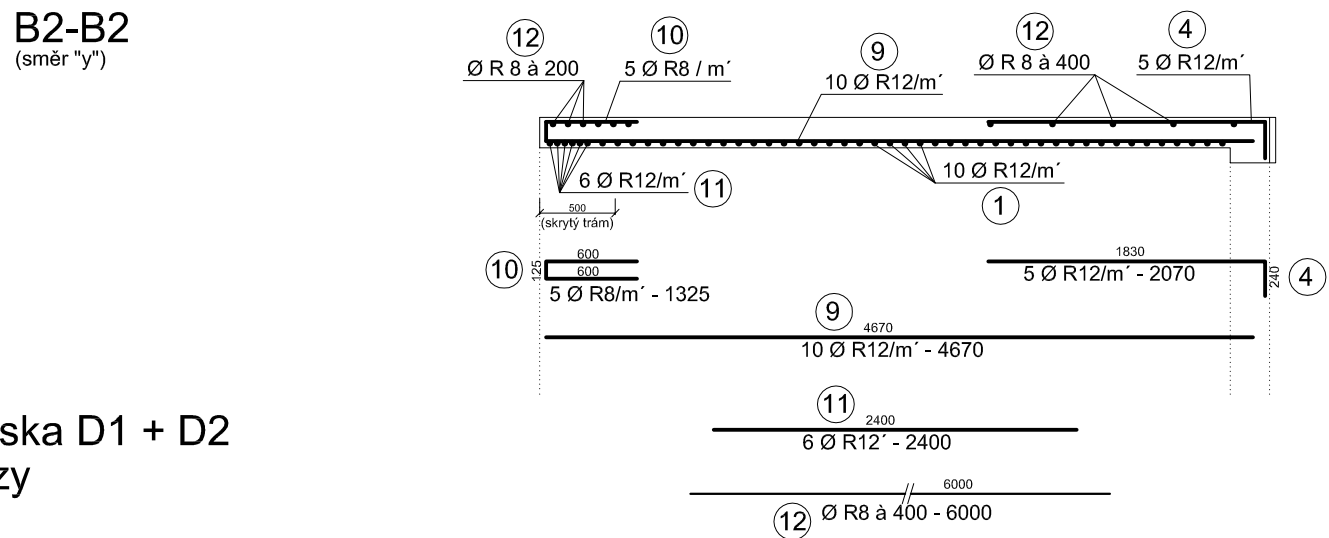


STATIKA - VÝKRESOVÁ ČÁST


Novostavba RD TOSCA, Pyšely (Praha - Východ)

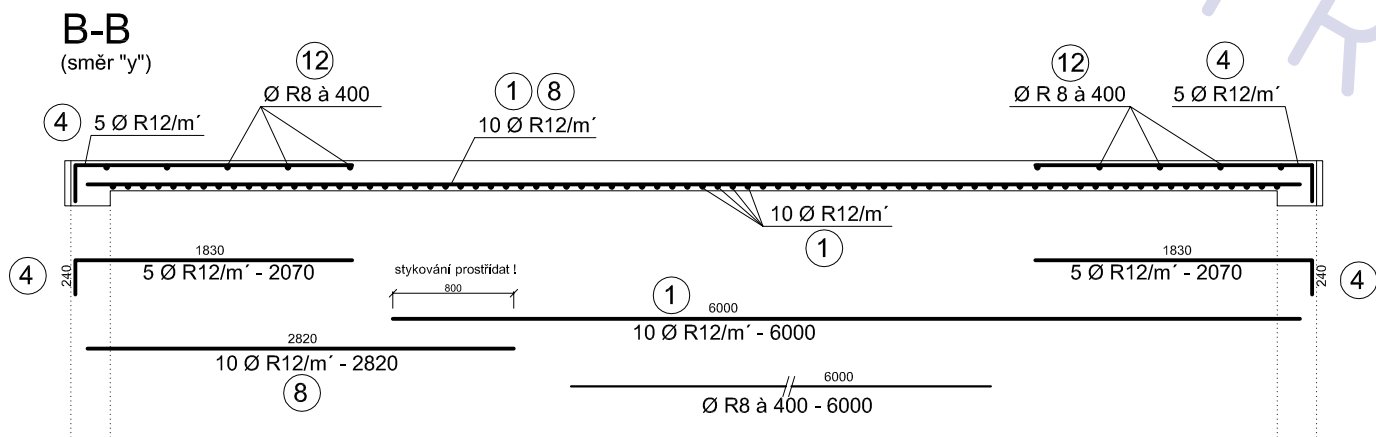

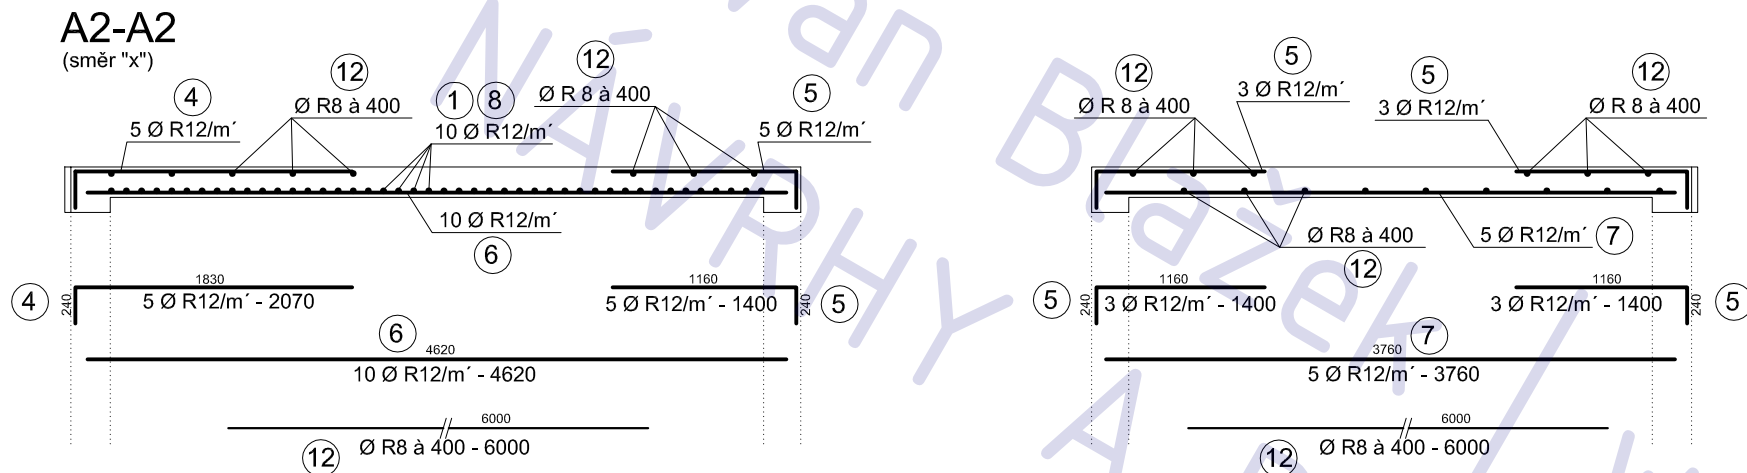

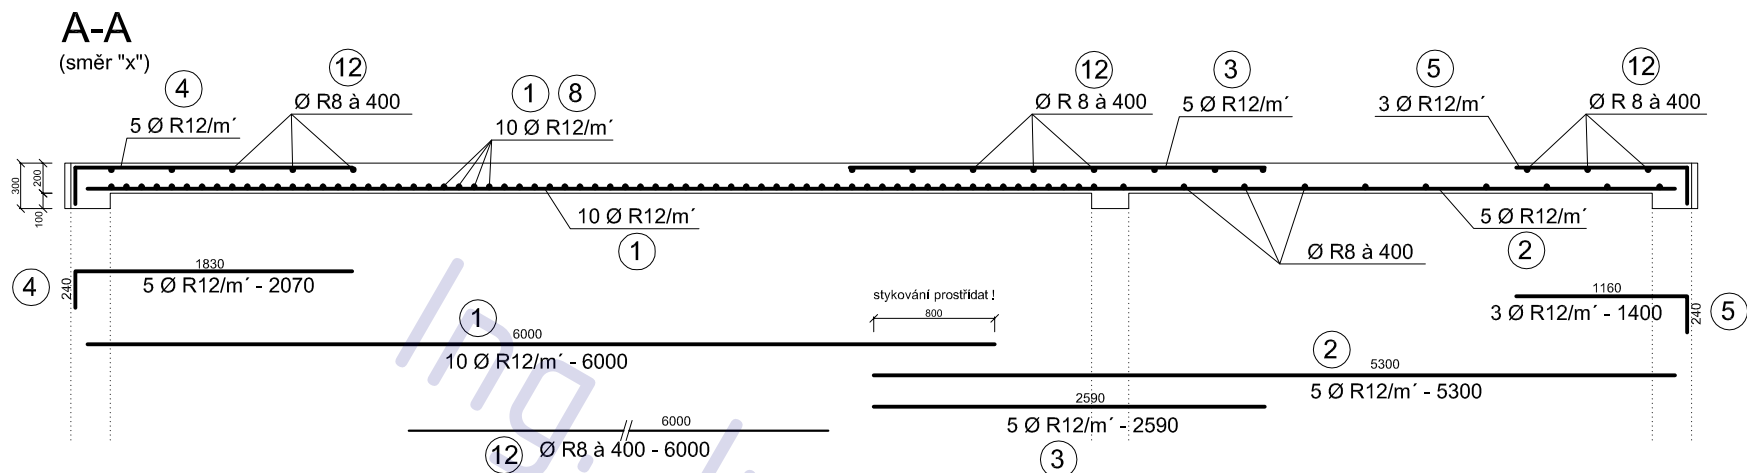

půdorysné schema
1:200

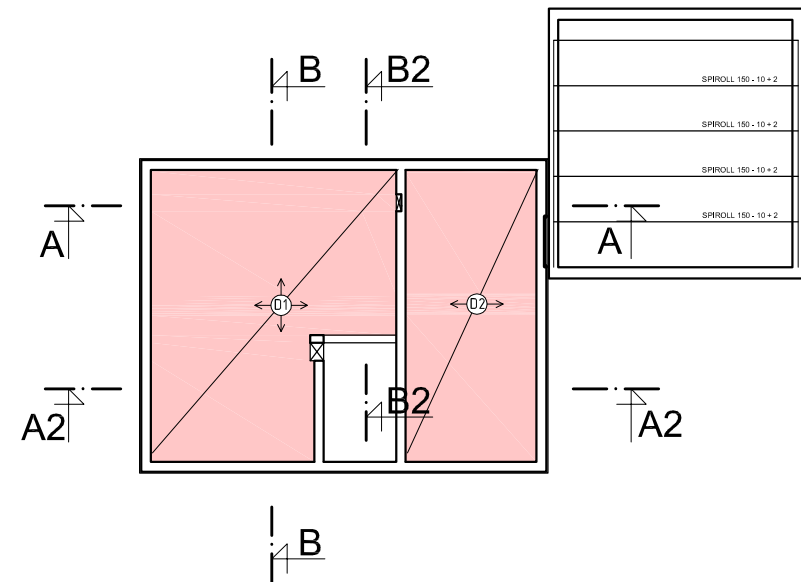

RD TOSCA

část projektu

část STATIKA

datum

09.2012

hlavní projektant

Free architects s.r.o.
Strakonická 1199/2d
Praha 5 - Hlubočepy
150 00

návrh a vypracování

Ing. arch. Petr Záluský ČKA 03 279
Ing. arch. Karolína Reslerová
Ing. arch. Tomáš Podrázský

projektant části STATIKA

Ing. Ivan Blažek ČKAIT 0012047

měřítko

1:50

název výkresu

SCHEMA VÝZTUŽE STROPU
- ŘEZY

číslo výkresu

S04


POZNÁMKA

BETON: C 25/30
OCEL: 10505 (R)
KRYTÍ: 20 ±5 mm

délky obýbaných vyztuží jsou na osu oc. profilu !

deska D1 + D2
řezy

půdorysné schema
1 : 100

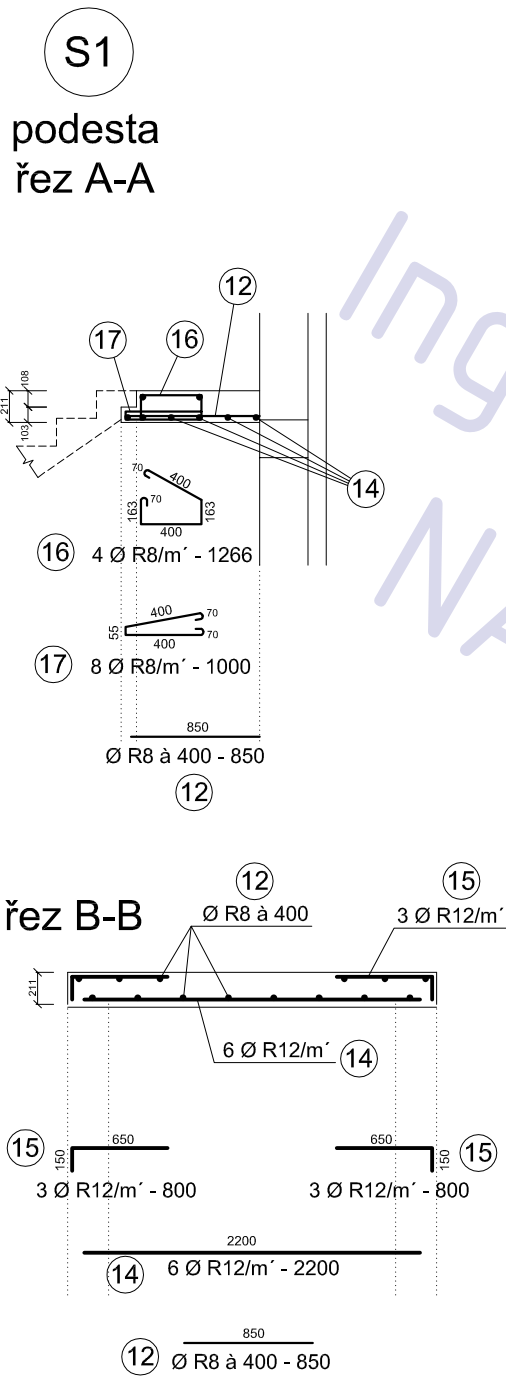

POZNÁMKA

BETON: C 25/30
OCEL: 10505 (R)
KRYTÍ: 20 ±5 mm

délky obýbaných výztuží jsou na osu oc. profilu !

RD TOSCA

část projektu

část STATIKA

datum

09.2012

hlavní projektant

Free architects s.r.o.
Strakonická 1199/2d
Praha 5 - Hlubočepy
150 00

návrh a vypracování

Ing. arch. Petr Záluský ČKA 03 279
Ing. arch. Karolína Reslerová
Ing. arch. Tomáš Podrázský

projektant části STATIKA

Ing. Ivan Blažek ČKAIT 0012047

měřítko

1:50


název výkresu

SCHEMA VÝZTUŽE STROPU
- PODESTA SCHODIŠTĚ R1


číslo výkresu

S05


věvec 2.np
(ke kotvení vazníků)

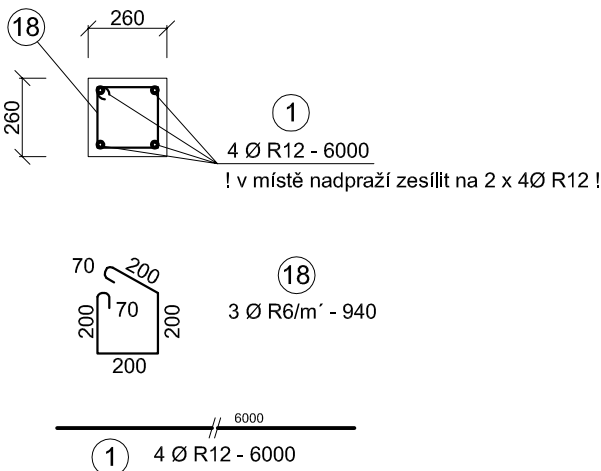

věvec 1.np

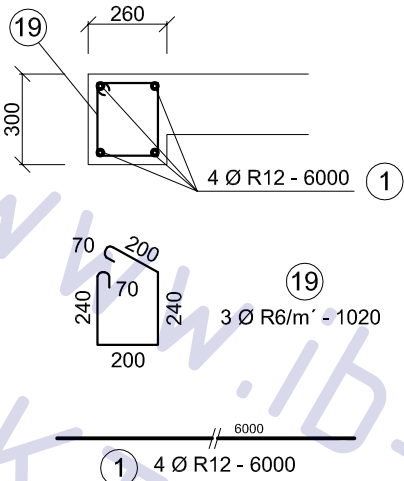

věvec garáže

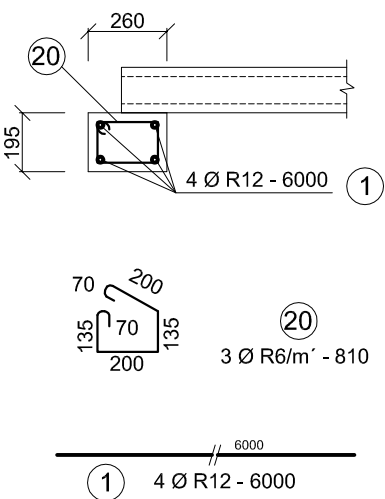

POZNÁMKA

BETON: C 25/30
OCEL: 10505 (R)
KRYTÍ: 20 ±5 mm

délky obýbaných výztuží jsou na osu oc. profilu !

RD TOSCA

část projektu

část STATIKA

datum

09.2012

hlavní projektant

Free architects s.r.o.
Strakonická 1199/2d
Praha 5 - Hlubočepy
150 00

návrh a vypracování

Ing. arch. Petr Záluský ČKA 03 279
Ing. arch. Karolína Reslerová
Ing. arch. Tomáš Podrázský

projektant části STATIKA

Ing. Ivan Blažek ČKAIT 0012047

měřítko

1:25



název výkresu

VÝKRES VÝZTUŽE VĚNCŮ

číslo výkresu

S06

půdorys 1:50
výztuž desek D1 + D2

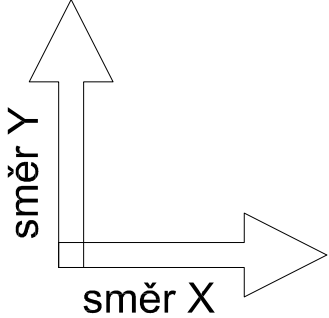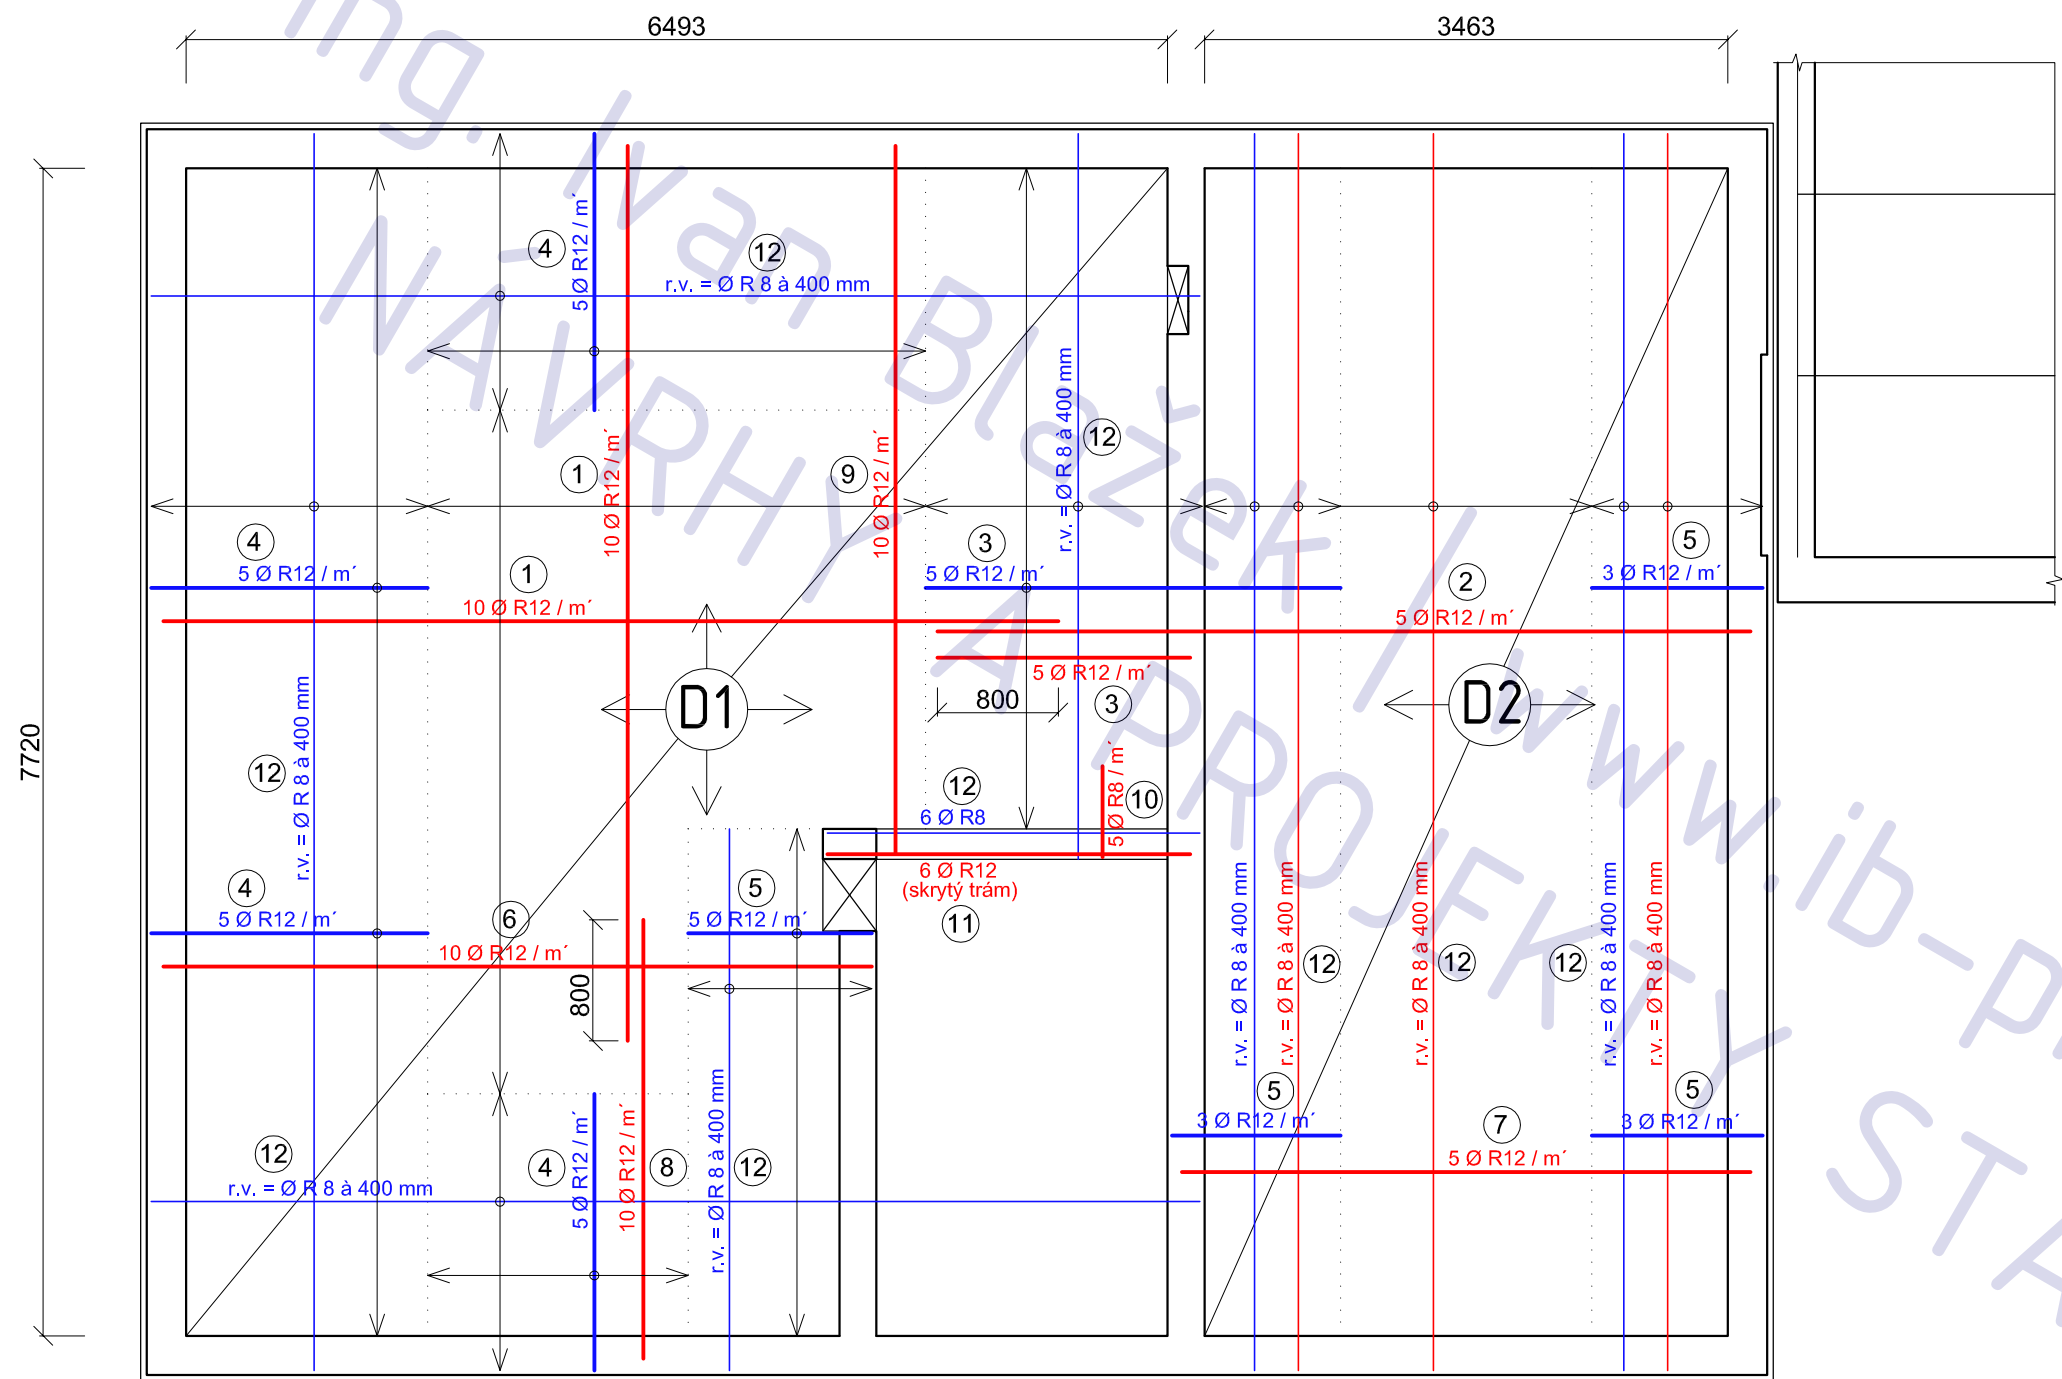

- spodní výztuž - HLAVNÍ
- horní výztuž - HLAVNÍ
- spodní výztuž - ROZDĚLOVACÍ
- horní výztuž - ROZDĚLOVACÍ

RD TOSCA

část projektu	část STATIKA
datum	09.2012
hlavní projektant	Free architects s.r.o. Strakonická 1199/2d Praha 5 - Hlubočepy 150 00
návrh a vypracování	Ing. arch. Petr Záluský ČKA 03 279 Ing. arch. Karolína Reslerová Ing. arch. Tomáš Podrázský
projektant části STATIKA	

Ing. Ivan Blažek ČKAIT 0012047

měřítko 1:50

název výkresu

SCHEMA VÝZTUŽE ŠTROPY
- PŮDORYS

číslo výkresu

S03

POZNÁMKA

BETON: C 25/30
OCEL: 10505 (R)
KRYTÍ: 20 ±5 mm