


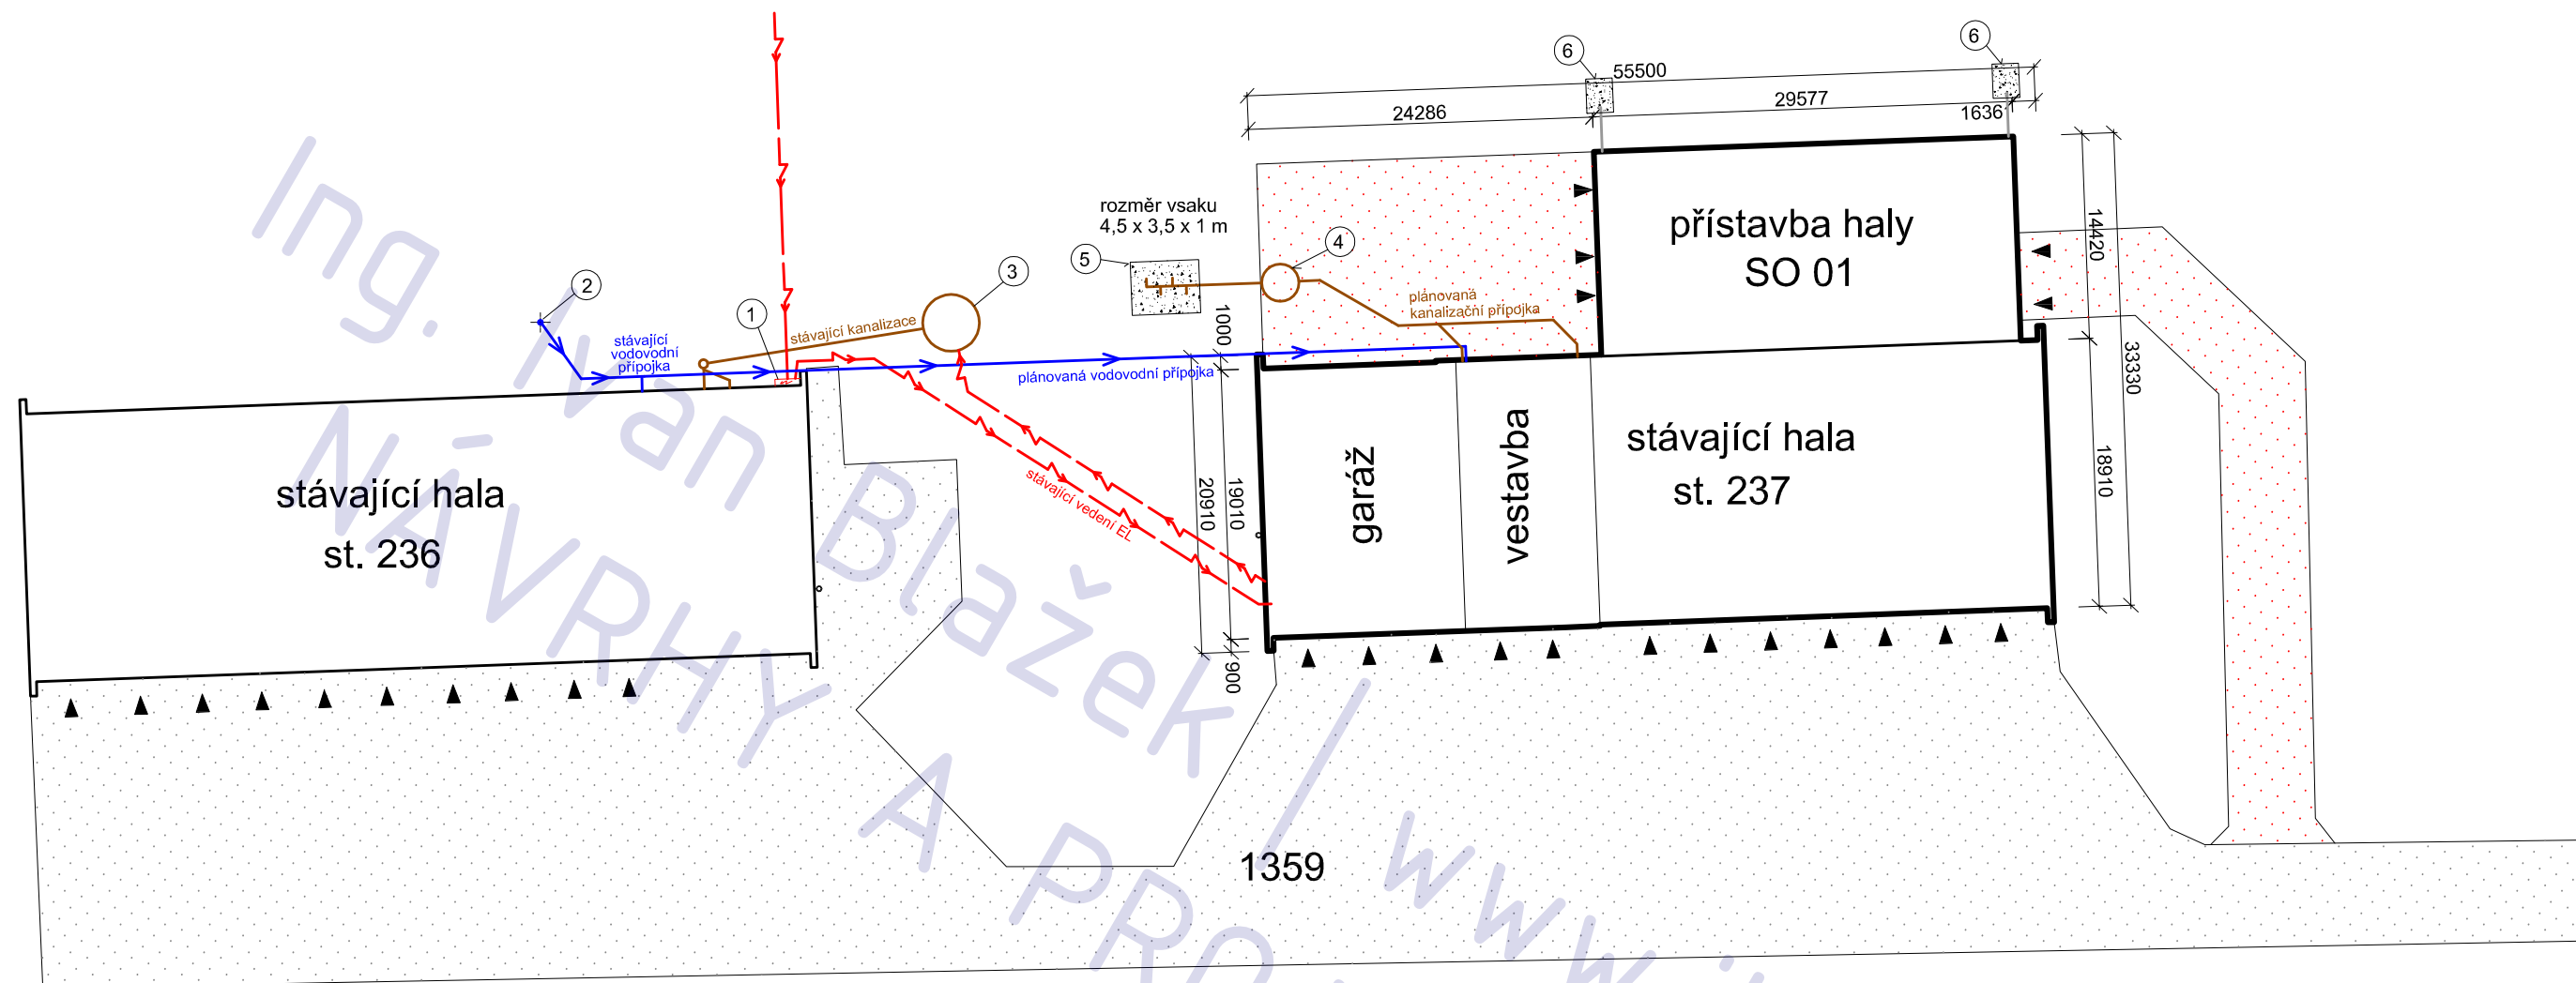


LEGENDA

- 1 stávající elektroměrný pilíř
- 2 stávající vrtaná studna
- 3 stávající splašková jímka
- 4 plánovaná domovní ČOV
- 5 plánované vsakovací těleso k ČOV
- 6 plánované vsakovací těleso dešťových vod



stávající zpevněné plochy

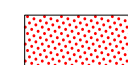

plánované zpevněné plochy (silniční panely)

elektro

voda

kanalizace splašková

kanalizace dešťová

přístavba haly SO 01
tankodrom Milovice

adresa
Milovice, Telečec

katastrální území a parcelní číslo
Benátecká Vrutice 602060, parc. 1359


stavebník a vlastník
Ing. Vratislav Veselý s.r.o.
Přemyslova 431
Kralupy nad Vltavou
278 01


název výkresu
SITUACE 1: 500

číslo výkresu
C02a

POZNÁMKA


tato dokumentace nenahrazuje prováděcí dokumentaci stavby

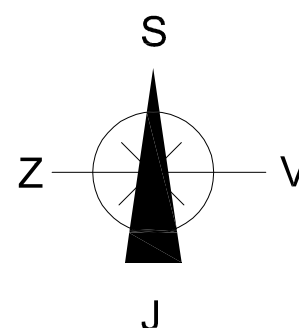

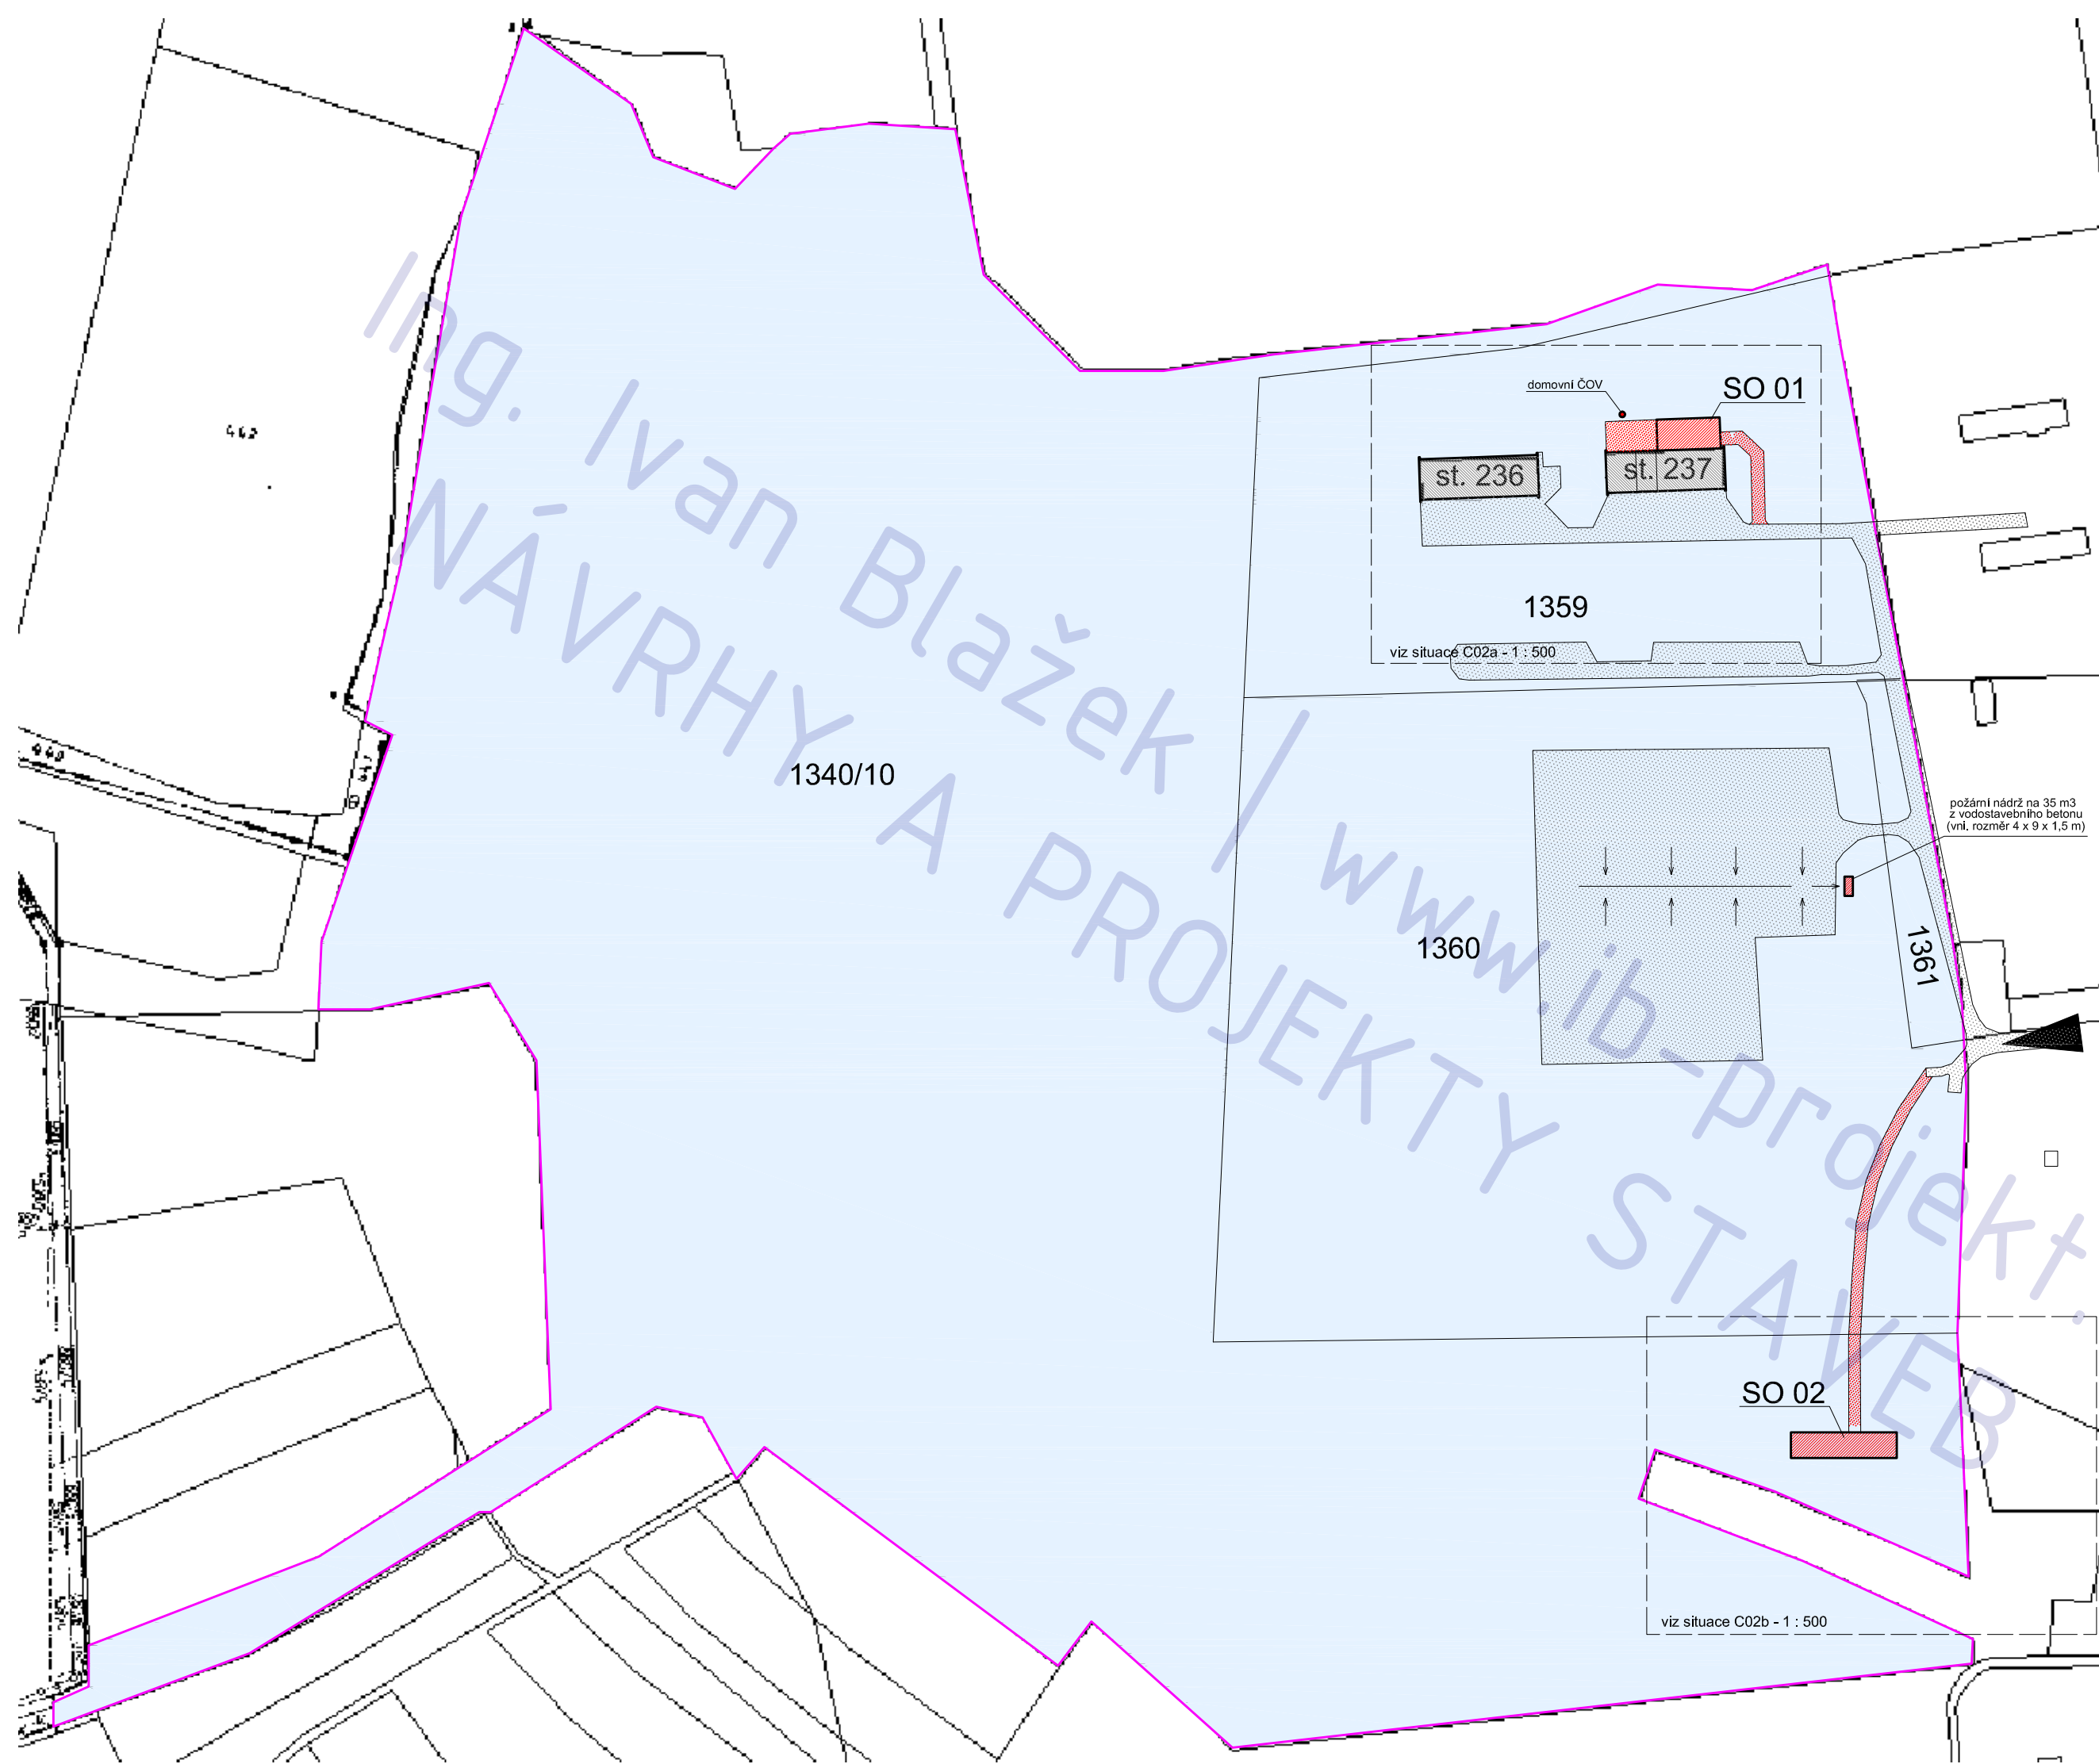

LEGENDA

- parcely ve vlastnictví stavebníka
- stávající stavby
- plánované stavby
- stávající zpevněné plochy
- plánované zpevněné plochy

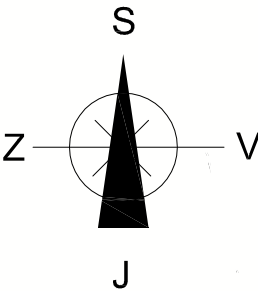

- PŘÍSTAVBA HALY SO 01
- STAVBA HALY SO 02
- OBYTNÁ VESTAVBA DO STÁV. OBJEKTU V AREÁLU TANKODROMU MILOVICE

adresa	Milovice, Telečák
katastrální území a parcelní číslo	Benátecká Vrutice 602060, parc. st.237
stavebník a vlastník	Ing. Vratislav Veselý s.r.o. Přemyslova 431 Kralupy nad Vltavou 278 01
stupeň projektu	studie ke konzultaci
část projektu	situace
měřítko	1 : 2000
datum	12.2011
projektant	Ing. Ivan Blažek IČ: 76502104
vypracovali	Ing. Ivan Blažek
název výkresu	situace 1: 2000
číslo výkresu	C01

STAVEBNÍ ČÁST

vestavba do stávající haly, Milovice (Nbk)


[illegible]

 vestavba, viz výkresy A03-A09

 přístavba haly SO 02, viz výkresy A10-A12


 stávající parkovací stání uzavřená

 stávající parkovací stání otevřená

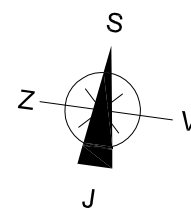

tato dokumentace nenahrazuje prováděcí dokumentaci stavby

A01

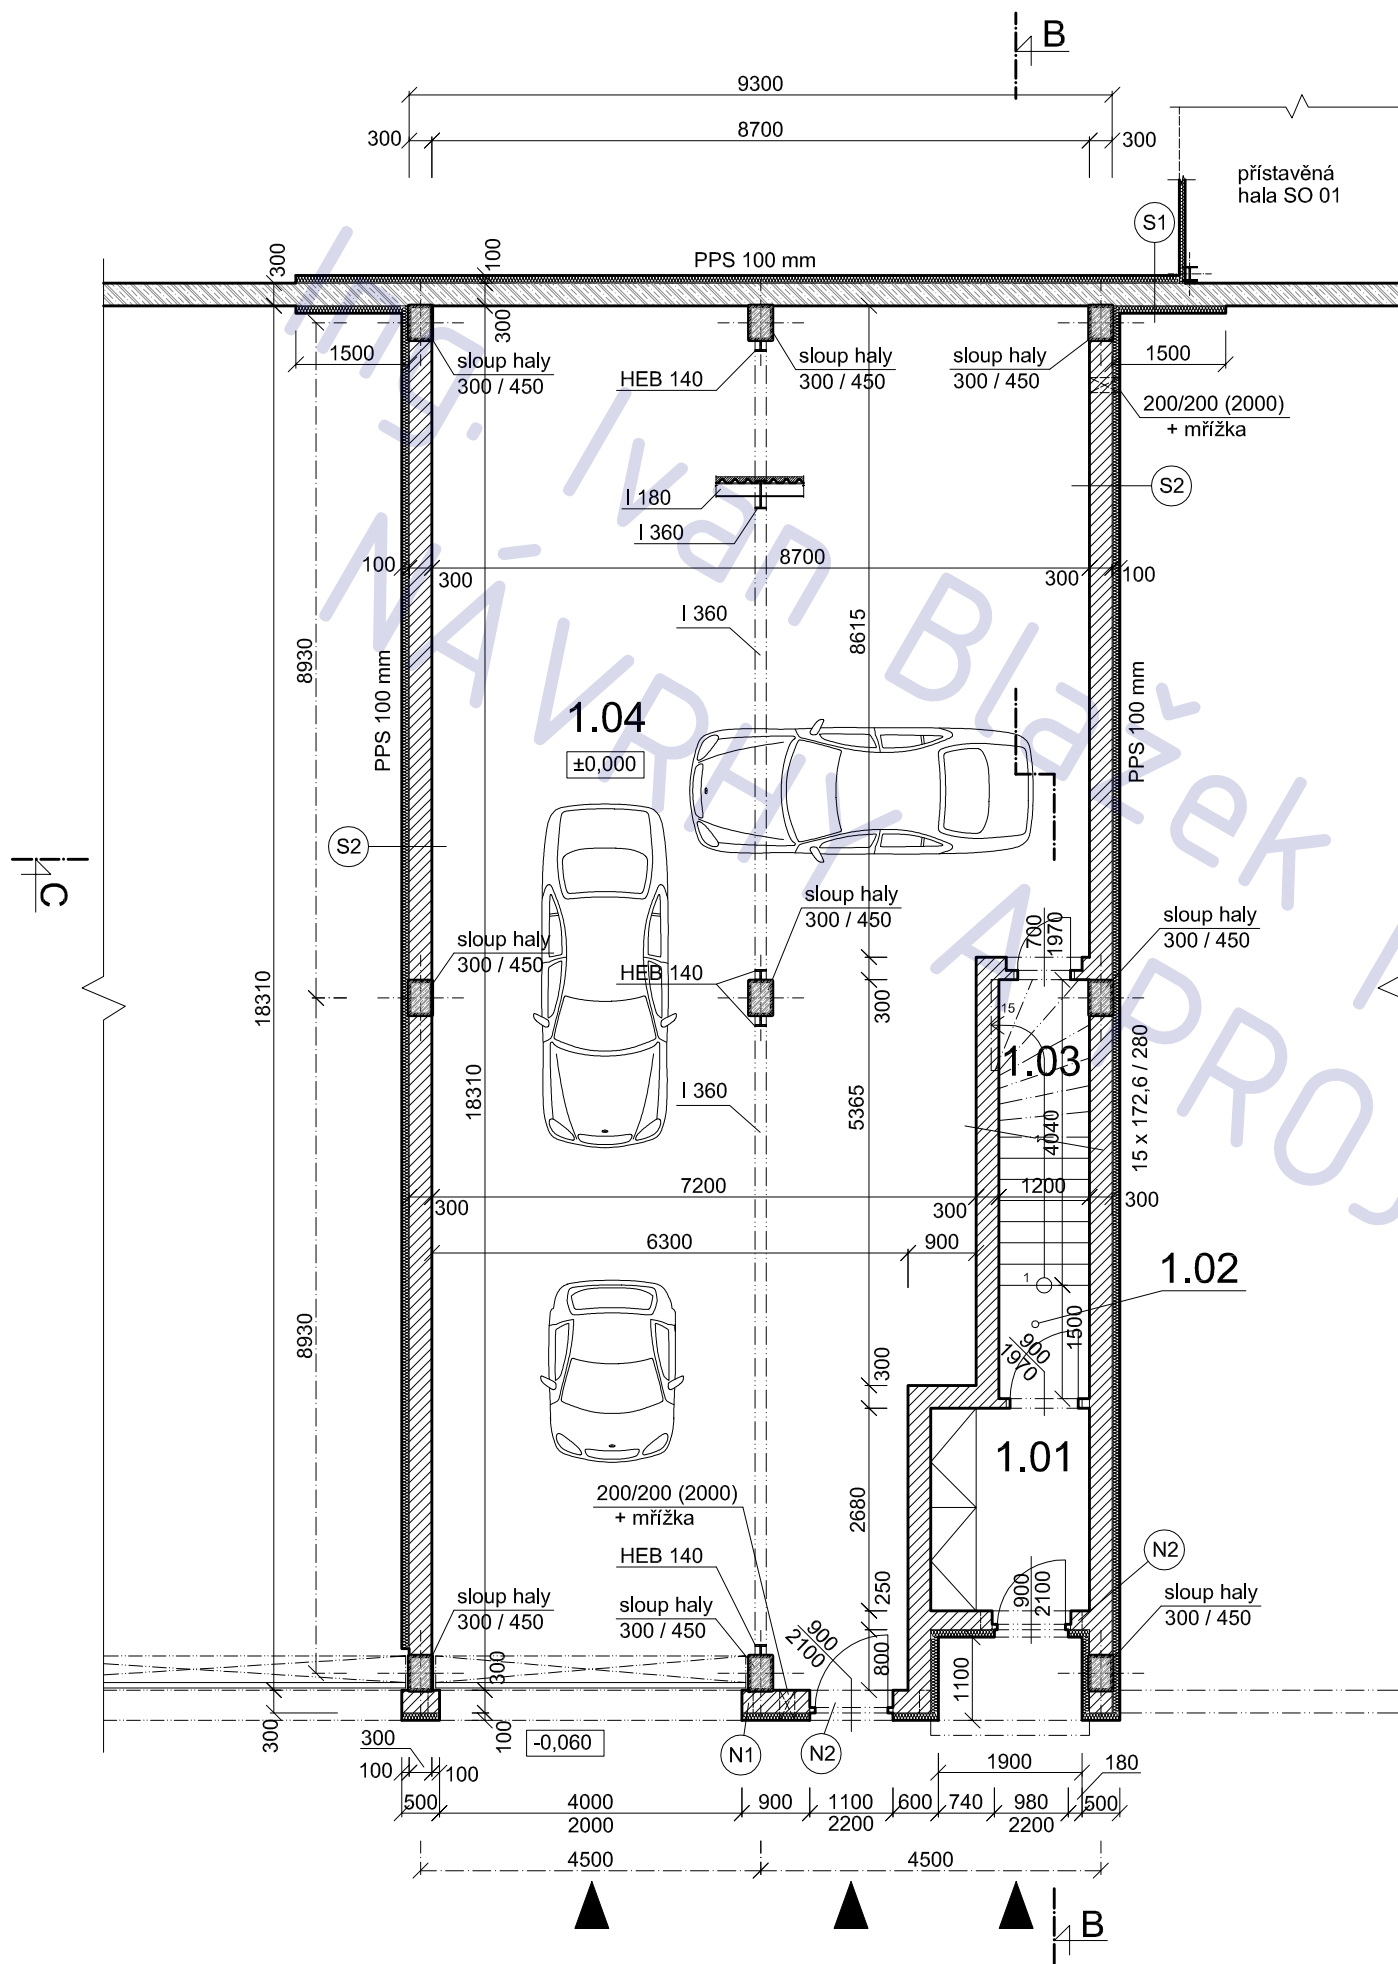

LEGENDA MÍSTNOSTÍ

ozn.	účel	podlaha	
		m 2	povrch
1.01	zádveří	5,6	ker.dlažba
1.02	schodiště	6,6	ker.dlažba
1.03	komora	4,6	ker.dlažba
1.04	expozice	139,6	asfalt (pův.)

NADPRAŽÍ OTVORŮ

ozn.	světlost	překlad
N1	4000	3 x I 180 - 4400 mm
N2	1040	4 x POROTH 7 - 1500 mm
N3	2000	výřez v železobetonu

(nadpraží otvorů v příčkách 125 mm = plochý překlad POROTHERM 11.5)

LEGENDA MATERIÁLU

	původní konstr. (šrafo dle mat.)
	POROTHERM 11,5 - 115/497/238
	POROTHERM 30 - 300/372/238
	zdivo z tvánic ZB + C16 / 20
	beton
	železobeton

POZNÁMKA

tato dokumentace nenahrazuje prováděcí dokumentaci stavby

obytná vestavba do haly tankodrom Milovice

adresa Milovice, Teleček

katastrální území a parcelní číslo

Benátecká Vrutice 602060, parc. st.237

stavebník a vlastník Ing. Vratislav Veselý s.r.o.
Přemyslova 431
Kralupy nad Vltavou
278 01

stupeň projektu

JSD

část projektu

stavební část

měřítko

1 : 100

datum

04.2012

projektant

Ing. Ivan Blažek
IČ: 76502104

vypracovali


Ing. Ivan Blažek

název výkresu

vestavba - 1.NP

číslo výkresu

A02

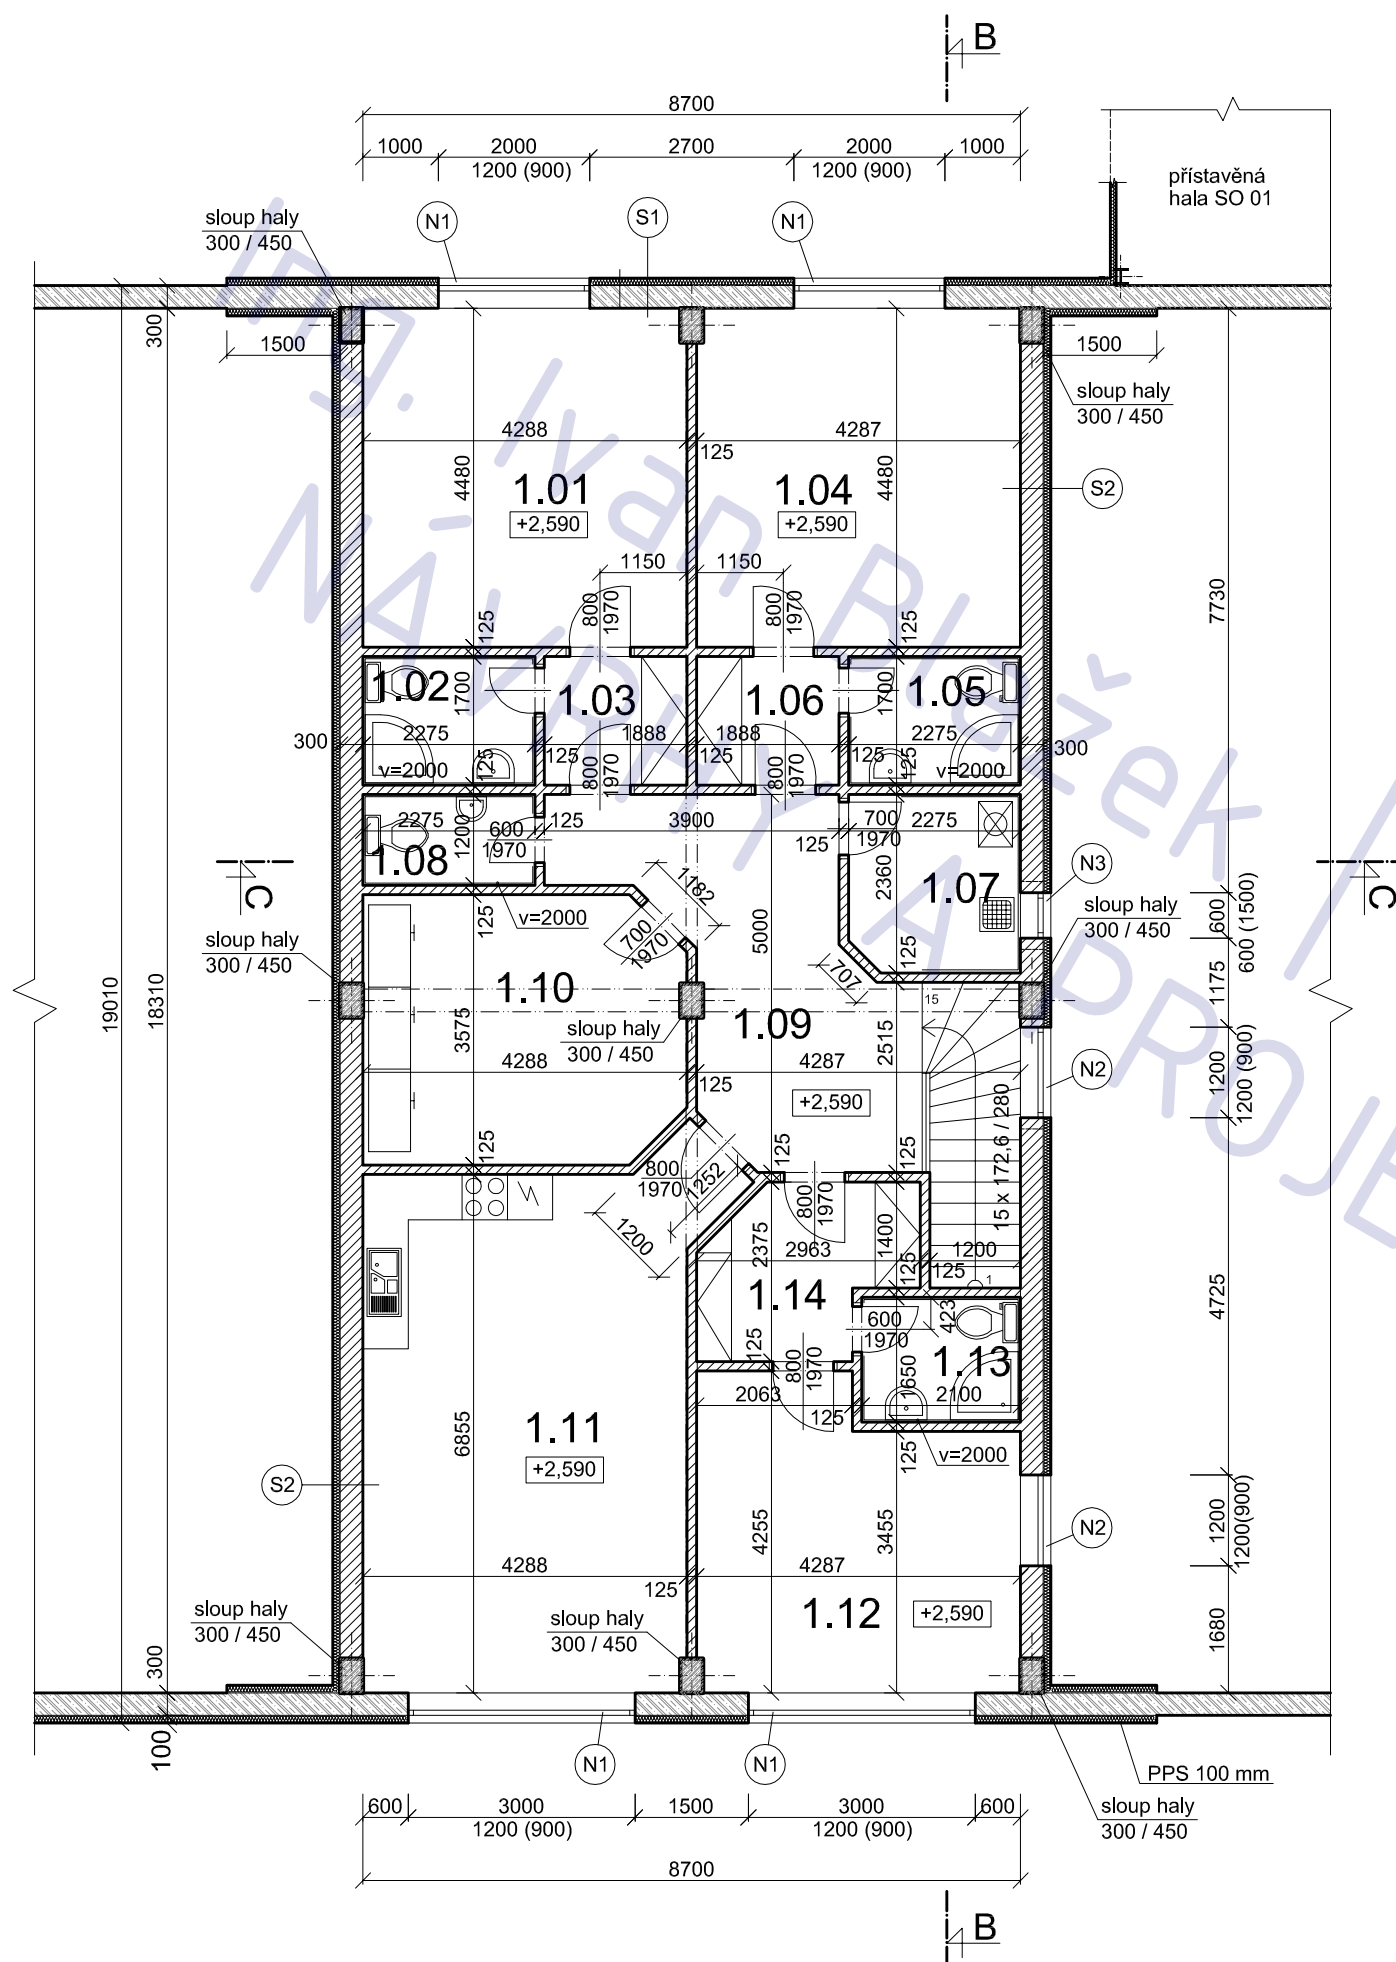

LEGENDA MÍSTNOSTÍ

ozn.	účel	podlaha	
		m 2	povrch
1.01	pokoj	19,1	lamino
1.02	WC, koup.	3,8	ker. dlažba
1.03	předsíňka	3,2	ker. dlažba
1.04	pokoj	19,1	lamino
1.05	WC, koup.	3,8	ker. dlažba
1.06	předsíňka	3,2	ker. dlažba
1.07	sklad	5,3	ker. dlažba
1.08	WC	2,7	ker. dlažba
1.09	chodba	14,7	ker. dlažba
1.10	sklad	14,8	ker. dlažba
1.11	OP, kuchyňa	30,3	ker. dlažba
1.12	pokoj	16,4	ker. dlažba
1.13	WC, koup.	3,4	ker. dlažba
1.14	předsíňka	5,7	ker. dlažba

NADPRAŽÍ OTVORŮ

ozn.	světlost	překlad
N1	2 - 3 m	výřez v železobetonu
N2	1200	3 x POROTH 7 - 1750 mm
N3	600	3 x POROTH 7 - 1000 mm

(nadpraží otvorů v příčkách 125 mm = plochý překlad POROTHERM 11.5)

LEGENDA MATERIÁLU

	původní konstr. (šrafo dle mat.)
	POROTHERM 11,5 - 115/497/238
	POROTHERM 30 - 300/372/238
	zdivo z tvárníc ZB + C16 / 20
	beton
	železobeton

POZNÁMKA

tato dokumentace nenahrazuje prováděcí dokumentaci stavby

obytná vestavba do haly tankodrom Milovice

adresa
Milovice, Telečec

katastrální území a parcelní číslo
Benátecká Vrutice 602060, parc. st.237

stavebník a vlastník
Ing. Vratislav Veselý s.r.o.
Přemyslova 431
Kralupy nad Vltavou
278 01

stupeň projektu
JSD

část projektu
stavební část

měřítko
1 : 100

datum
04.2012

projektant
Ing. Ivan Blažek
IČ: 76502104

vypracovali
Ing. Ivan Blažek

název výkresu
vestavba - 2.NP


číslo výkresu
A03

LEGENDA MATERIÁLU

- POROTHERM 11,5 - 115/497/238
- POROTHERM 30 - 300/372/238
- železobeton (prefabrikát)

POZNÁMKA

tato dokumentace nenahrazuje prováděcí dokumentaci stavby

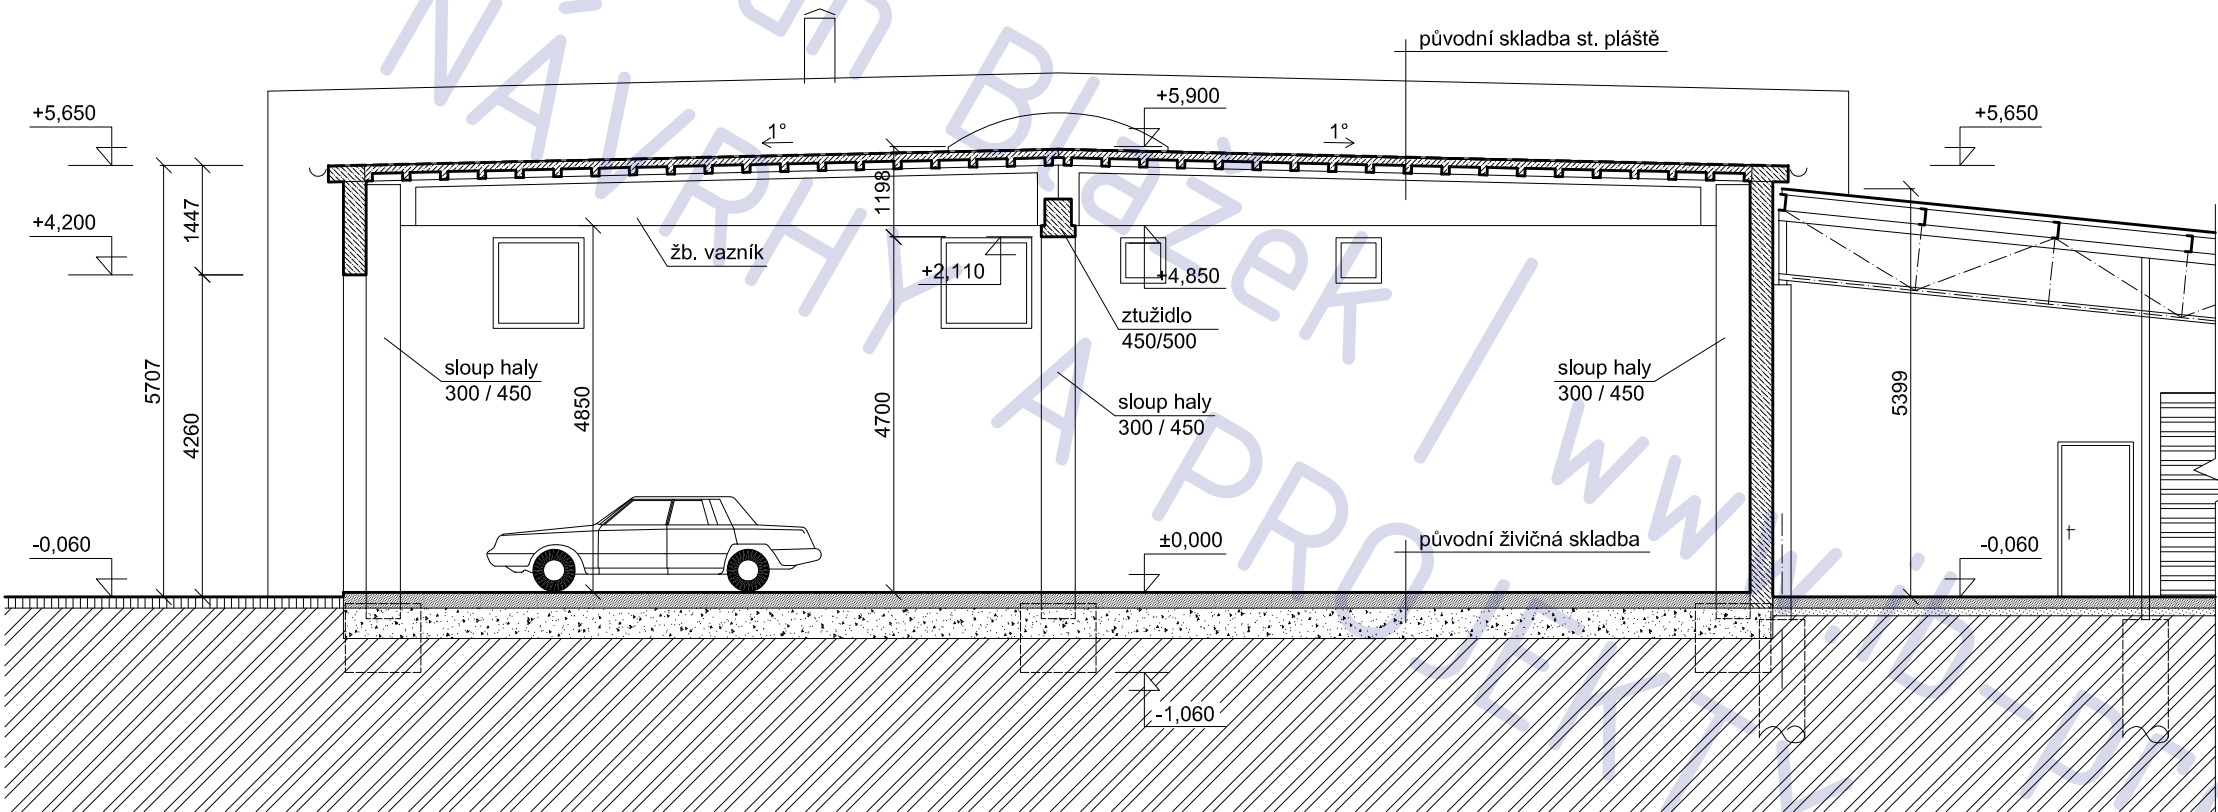

obytná vestavba do haly
tankodrom Milovice

adresa
Milovice, Teleček

katastrální území a parcelní číslo
Benátecká Vrutice 602060, parc. st.237

stavebník a vlastník
Ing. Vratislav Veselý s.r.o.
Přemyslova 431
Kralupy nad Vltavou
278 01

stupeň projektu
JSD

část projektu
stavební část

měřítko
1 : 100

datum
04.2012

projektant
Ing. Ivan Blažek
IČ: 76502104

vypracovali
Ing. Ivan Blažek

název výkresu
řez A-A


číslo výkresu
A04

LEGENDA MATERIÁLU

- POROTHERM 11,5 - 115/497/238
- POROTHERM 30 - 300/372/238
- železobeton (prefabrikát)

POZNÁMKA

tato dokumentace nenahrazuje prováděcí dokumentaci stavby

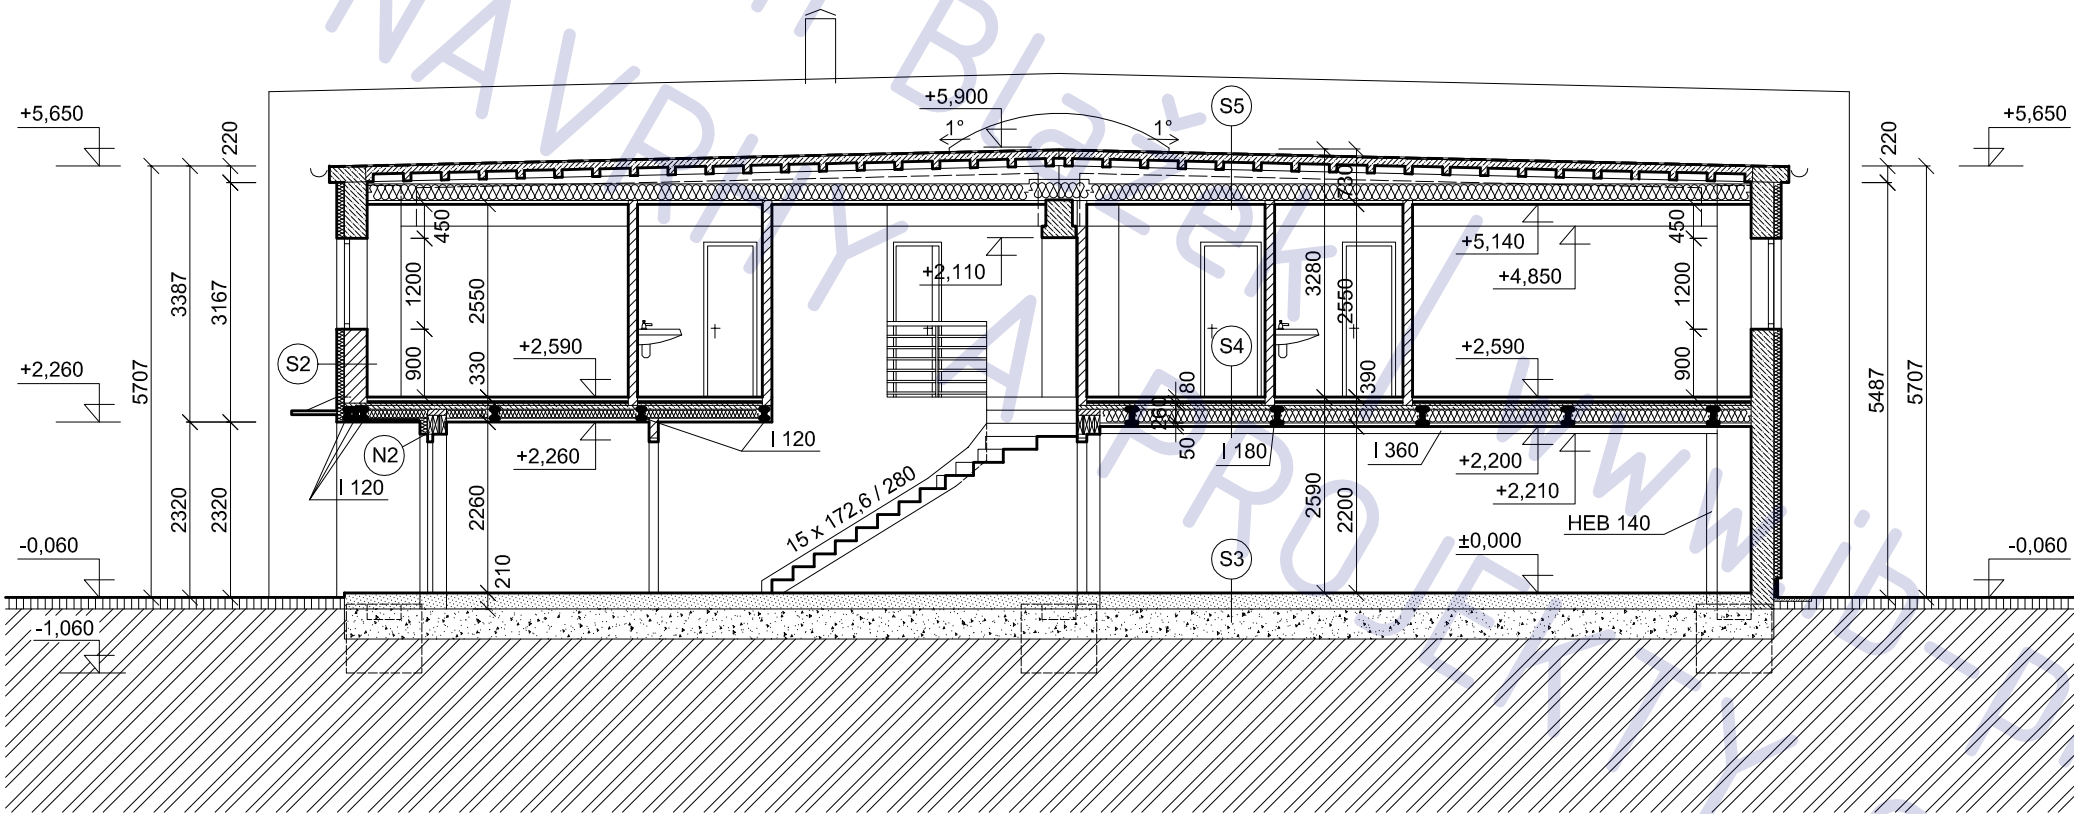

obytná vestavba do haly
tankodrom Milovice

adresa
Milovice, Teleček

katastrální území a parcelní číslo
Benátecká Vrutice 602060, parc. st.237

stavebník a vlastník
Ing. Vratislav Veselý s.r.o.
Přemyslova 431
Kralupy nad Vltavou
278 01

stupeň projektu
JSD

část projektu
stavební část

měřítko
1 : 100


datum
04.2012

projektant
Ing. Ivan Blažek
IČ: 76502104

vypracovali
Ing. Ivan Blažek

název výkresu
řez B-B

číslo výkresu
A05

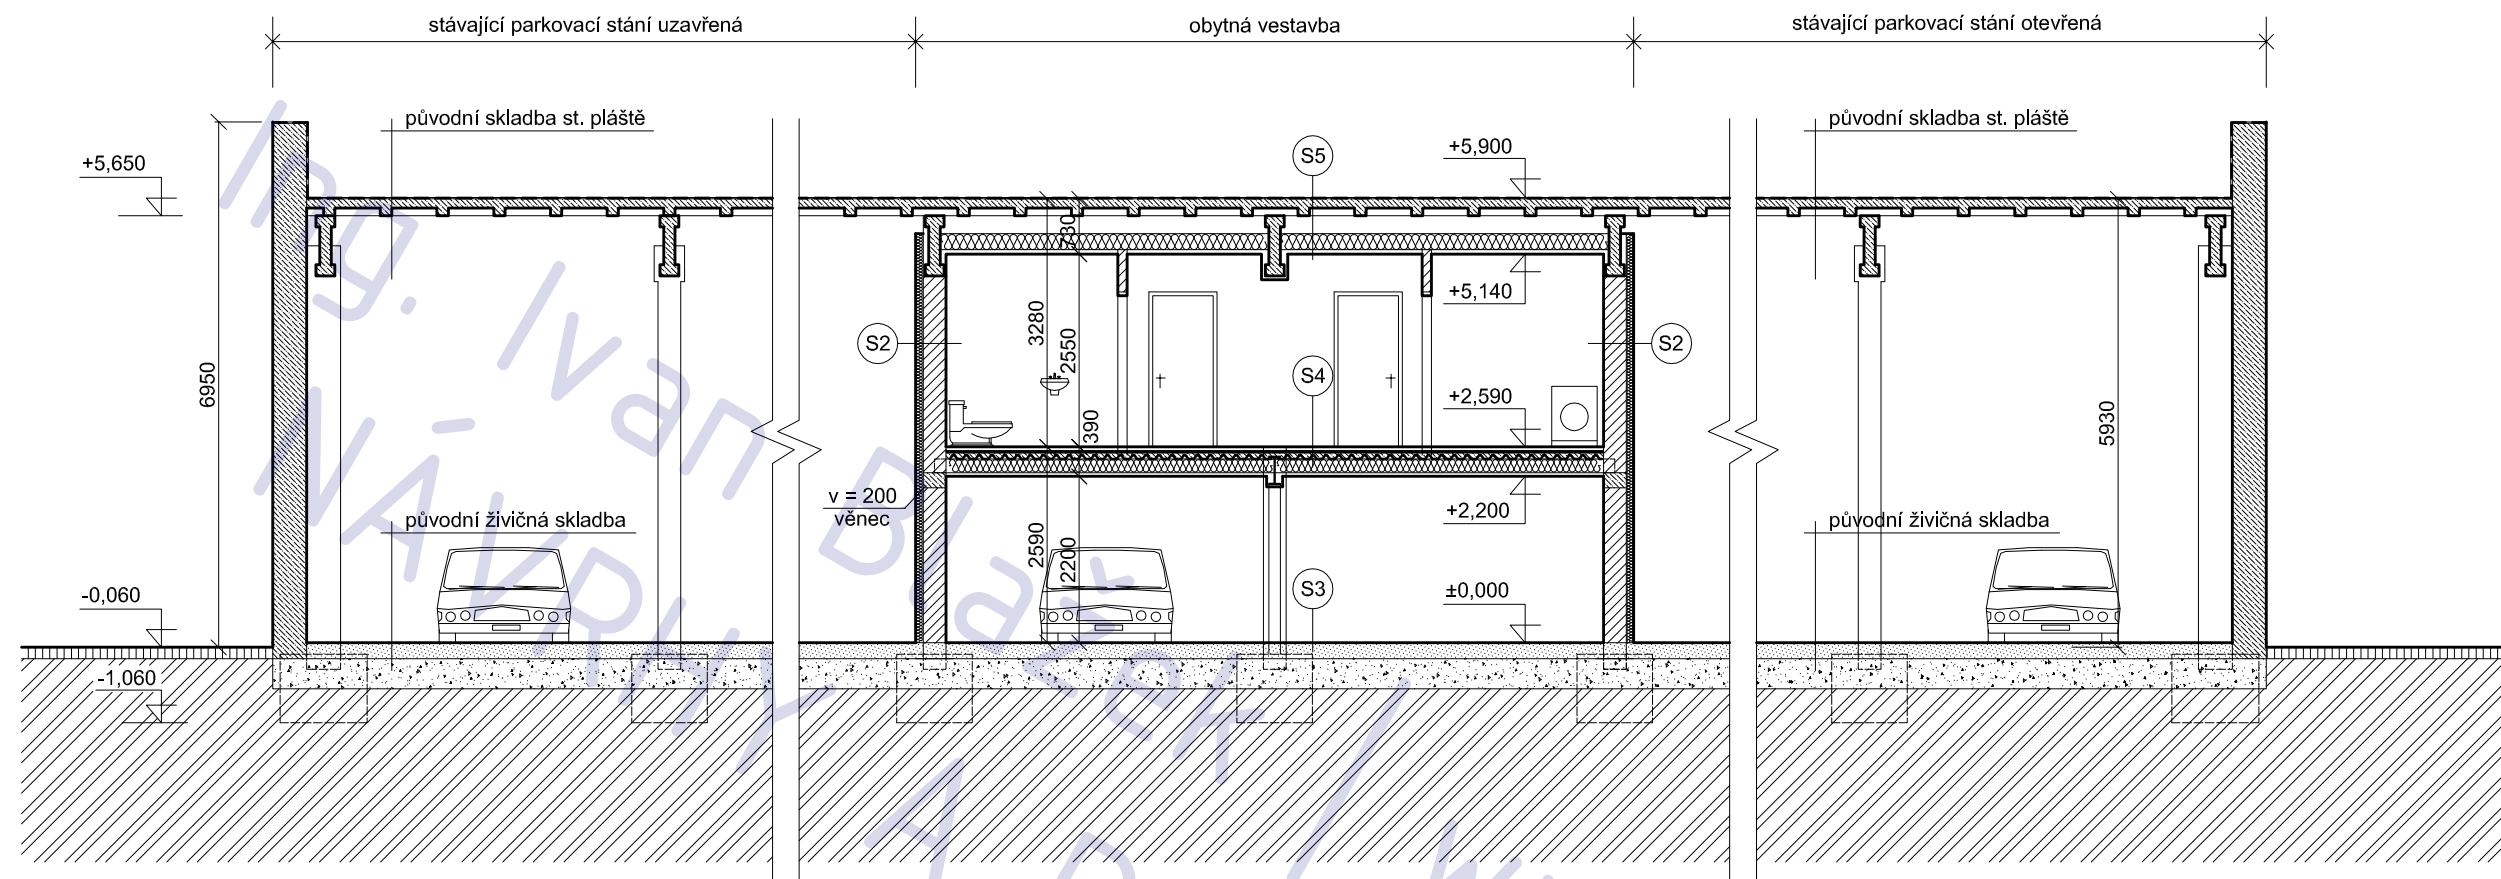

LEGENDA MATERIÁLU

	POROTHERM 11,5 - 115/497/238
	POROTHERM 30 - 300/372/238
	železobeton (prefabrikát)


POZNÁMKA

tato dokumentace nenahrazuje prováděcí dokumentaci stavby


obytná vestavba do haly tankodrom Milovice

adresa	Milovice, Telečesk
katastrální území a parcelní číslo	Benátecká Vrutice 602060, parc. st.237
stavebník a vlastník	Ing. Vratislav Veselý s.r.o. Přemyslova 431 Kralupy nad Vltavou 278 01
stupeň projektu	JSD
část projektu	stavební část
měřítko	1 : 100
datum	04.2012
název výkresu	řez C-C
číslo výkresu	A06

POHLED - JIH (PRŮČELÍ)

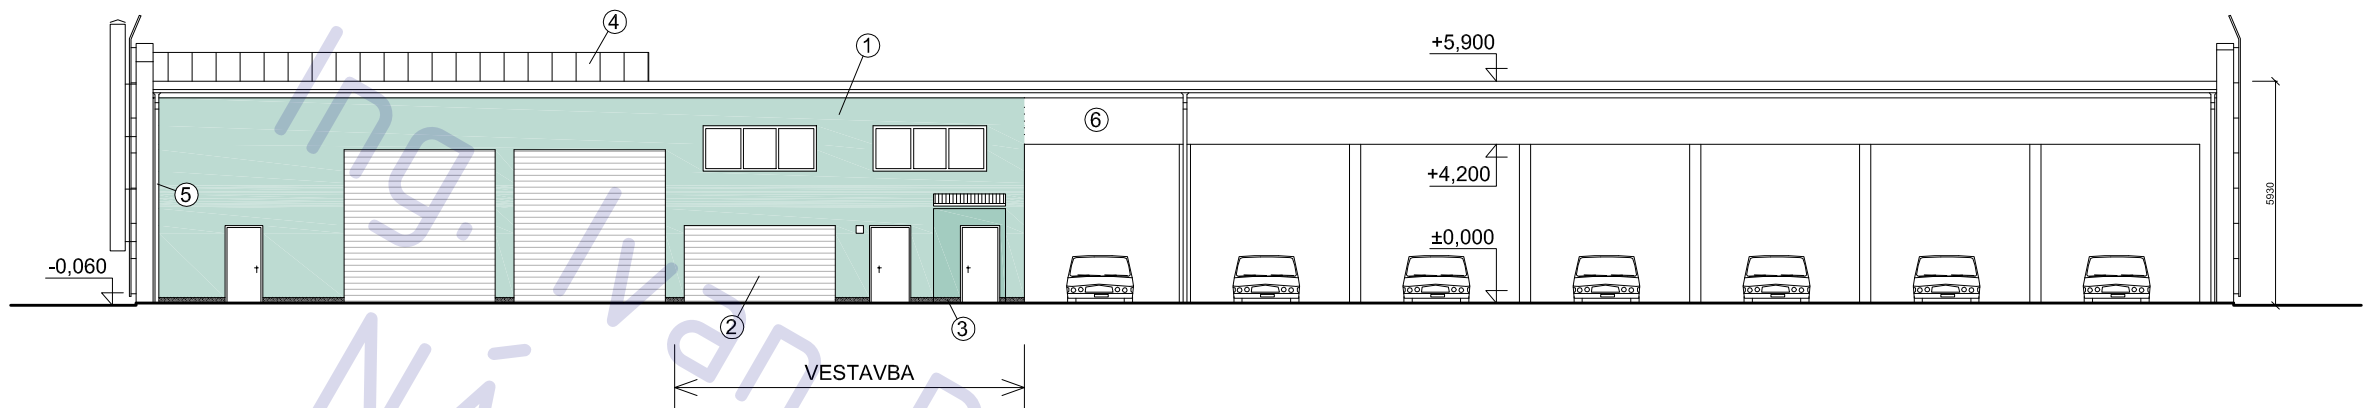

POHLED - SEVER

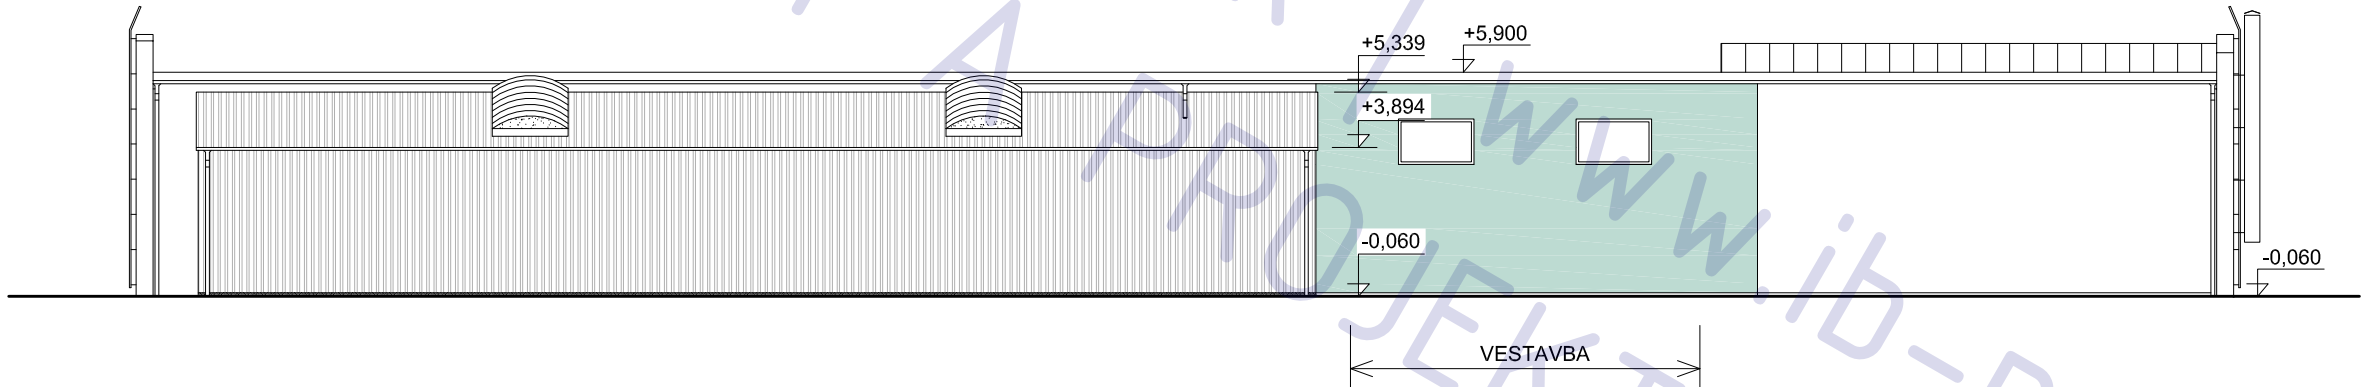

legenda

ozn.	povrch	barva
1	fasáda - Alu plech	bílá nebo stříbrná
2	vrata - Alu	elox, stříbrná
3	sokl - marmorit	přírodní
4	světlíky - makrolon	matná
5	klempířské prvky - pozink	hnědá
6	stávající hala - beton	šedá

obytná vestavba do haly
tankodrom Milovice

adresa
Milovice, Telečec

katastrální území a parcelní číslo
Benátecká Vrutice 602060, parc. st.237

stupeň projektu
JSD


měřítko
1 : 200

název výkresu
pohledy

číslo výkresu
A07

POZNÁMKA

tato dokumentace nenahrazuje prováděcí dokumentaci stavby

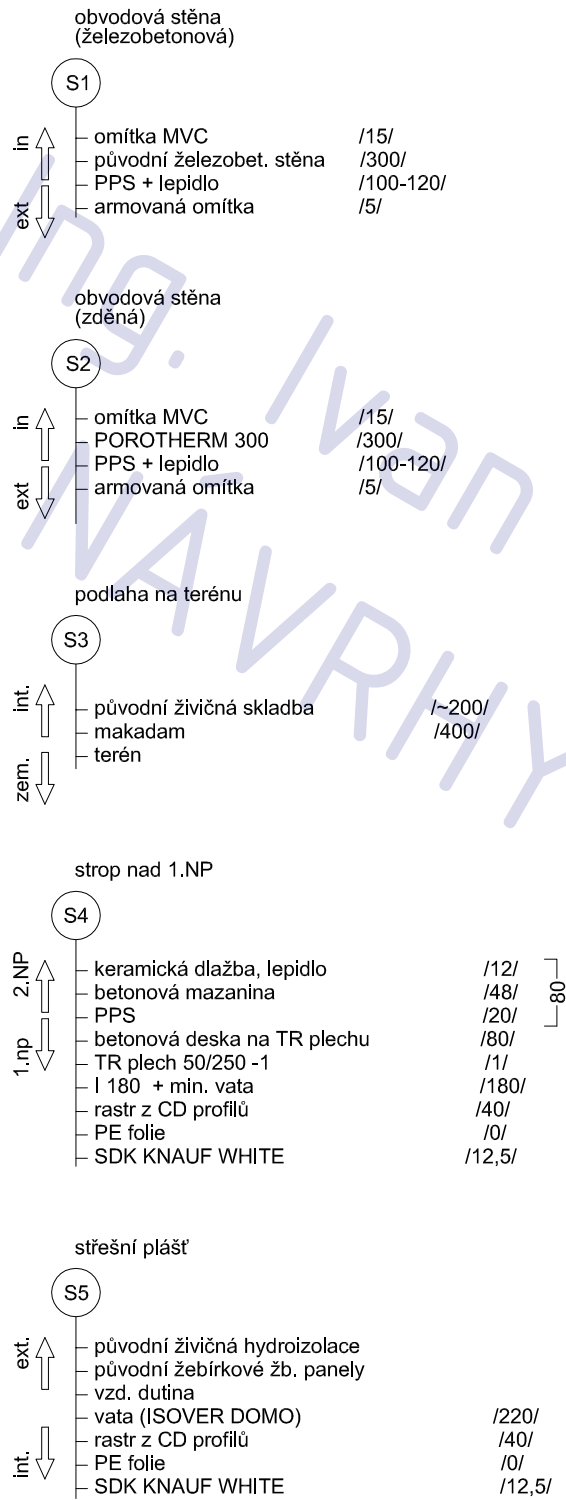

obytná vestavba do haly
tankodrom Milovice

adresa
Milovice, Telečec

katastrální území a parcelní číslo
Benátecká Vrutice 602060, parc. st.237

stavebník a vlastník
Ing. Vratislav Veselý s.r.o.
Přemyslova 431
Kralupy nad Vltavou
278 01

stupeň projektu
JSD

část projektu
stavební část

měřítko
-

datum
04.2012

projektant
Ing. Ivan Blažek
IČ: 76502104

vypracovali
Ing. Ivan Blažek

název výkresu


SKLADBY

číslo výkresu
A08

POZNÁMKA

tato dokumentace nenahrazuje prováděcí dokumentaci stavby


STROP NAD 1.NP

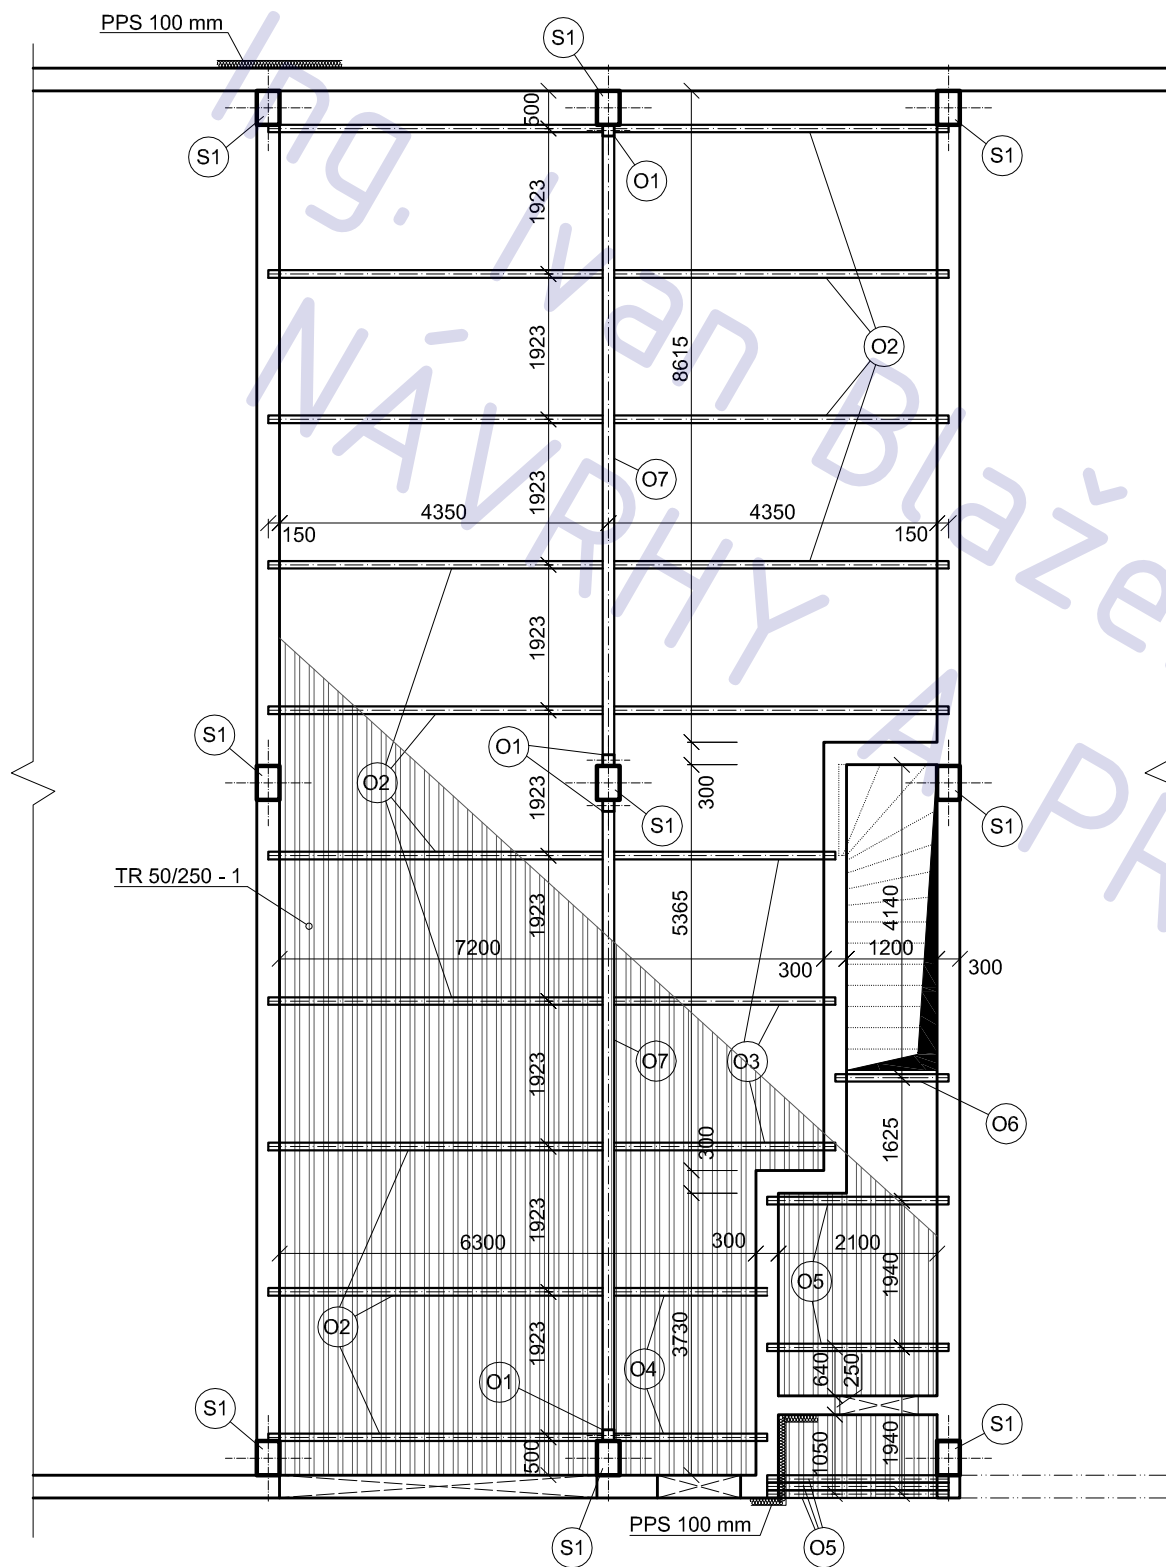

POZNÁMKA

tato dokumentace nenahrazuje prováděcí dokumentaci stavby

ŘEZ PRŮVLAKEM 1: 10

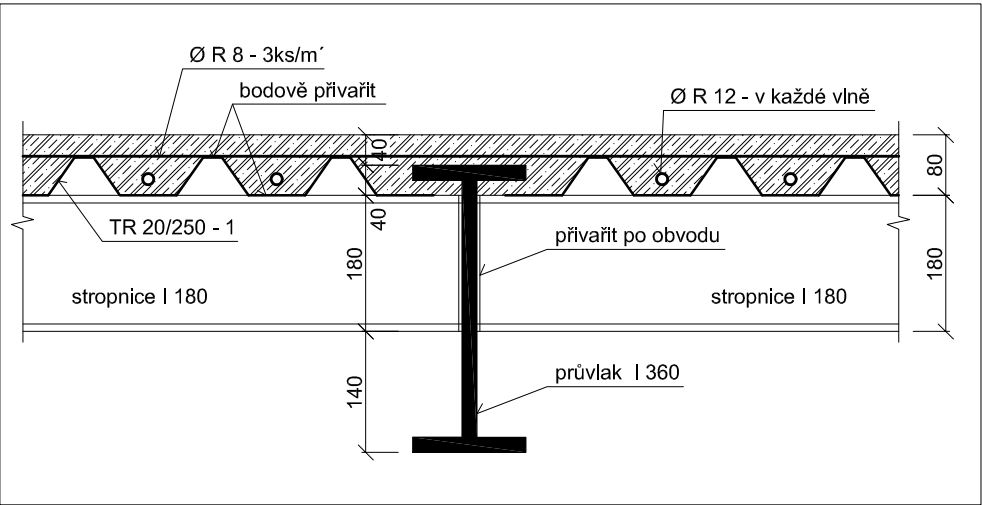

VÝPIS PRVKŮ

č.	název	profil	délka	ks
O1	oc. sloupek	HEB 140	??	4
O2	oc. stropnice	I 180	4500 mm	15
O3	oc. stropnice	I 180	3000 mm	3
O4	oc. stropnice	I 180	2100 mm	2
O5	oc. stropnice	I 120	2400 mm	5
O6	oc. stropnice	I 120	1500 mm	1
O7	oc. průvlak	I 360	8200 mm	2

S1 stávající sloup
žb skeletu 300/450

POZNÁMKA

- beton C 20/25
- výztuž R 10505
- nadpraží viz stavební část
- prostupy koordinovat s výkresy TZB
- schodiště viz samostatný výkres

obytná vestavba do haly
tankodrom Milovice

adresa
Milovice, Teleček

katastrální území a parcelní číslo
Benátecká Vrutice 602060, parc. st.237

stavebník a vlastník
Ing. Vratislav Veselý s.r.o.
Přemyslova 431
Kralupy nad Vltavou
278 01

stupeň projektu
JSD

část projektu
stavební část

měřítko
1 : 100

datum
04.2012

projektant
Ing. Ivan Blažek
IČ: 76502104

vypracovali
Ing. Ivan Blažek

název výkresu


strop nad 1.NP

číslo výkresu
S02

ČÁST TZB

vestavba do stávající haly, Milovice (Nbk)

Ing. Ivan Blážík / www.ib-projekt.cz
NÁVRHY A PROJEKTY STAVEB

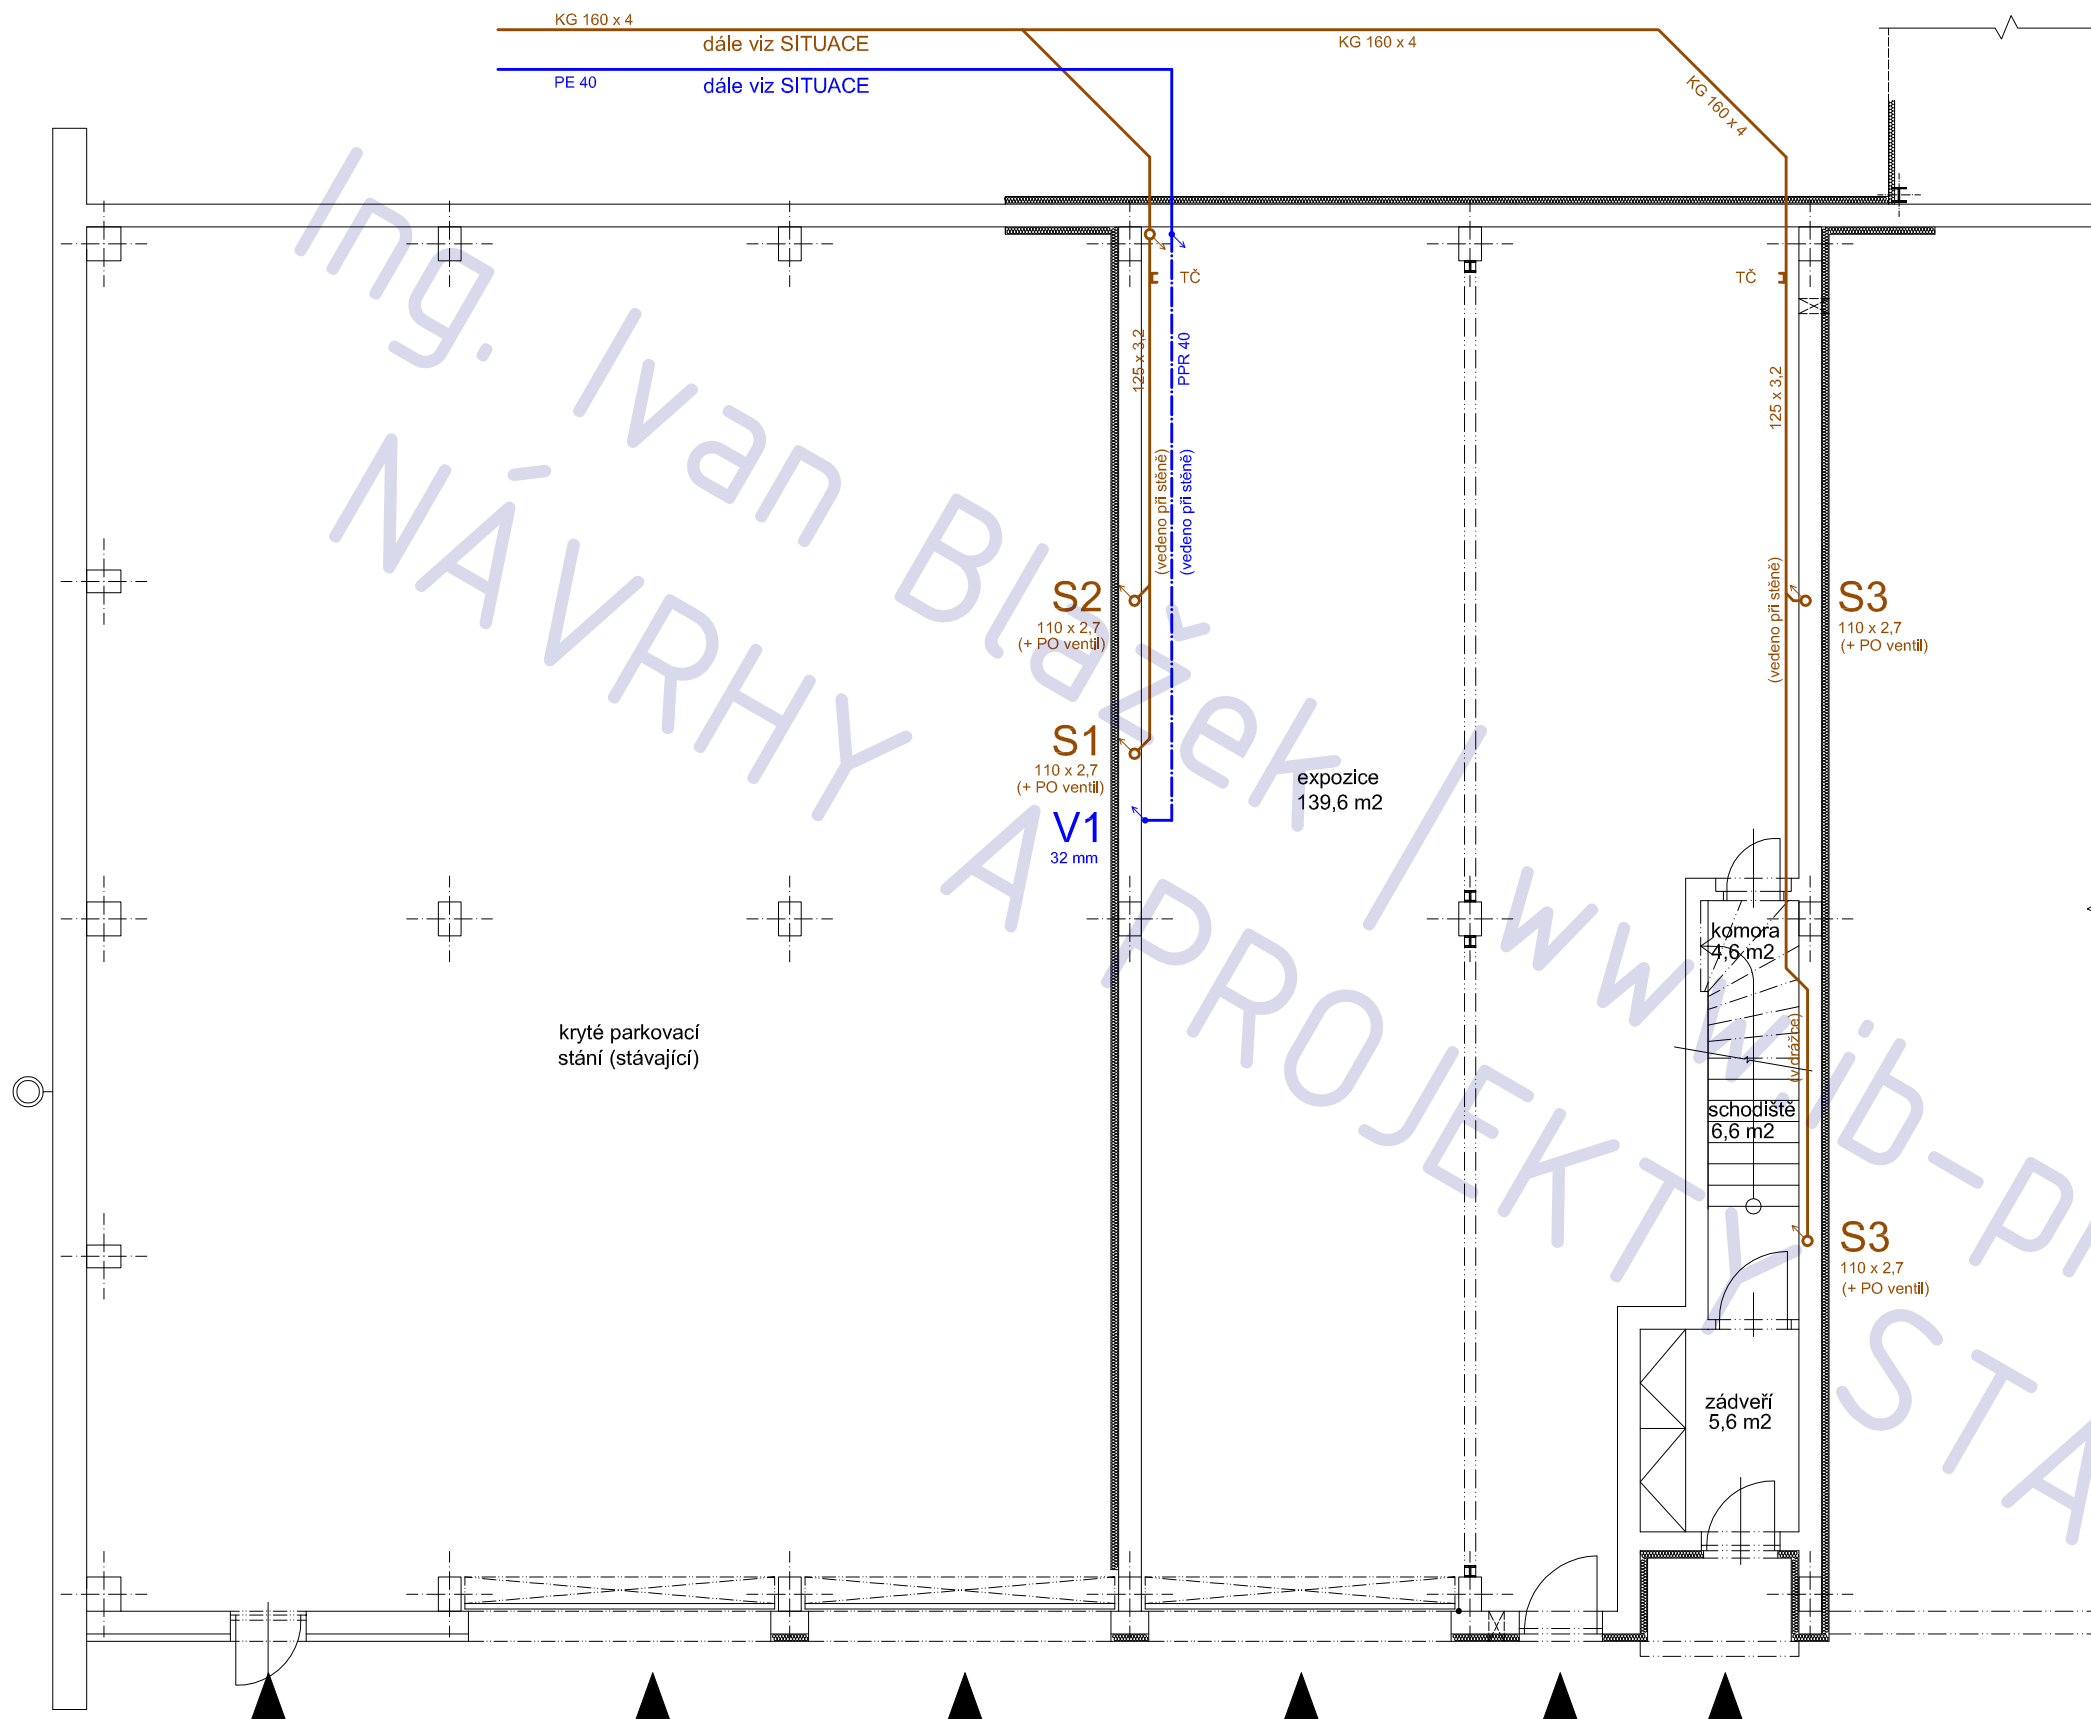

obytná vestavba do haly
tankodrom Milovice

adresa
Milovice, Telečec

katastrální území a parcelní číslo
Benátecká Vrutice 602060, parc. st.237

stavebník a vlastník
Ing. Vratislav Veselý s.r.o.
Přemyslova 431
Kralupy nad Vltavou
278 01

stupeň projektu
JSD

část projektu
část TZB

měřítko
1 : 100

datum
04.2012

projektant
Ing. Jaroslav Illetško
Ing. Ivan Blažek
IČ: 76502104


vypracovali
Ing. Ivan Blažek

název výkresu
1.NP - kanalizace, voda

číslo výkresu
T02

POZNÁMKA

tato dokumentace nenahrazuje prováděcí dokumentaci stavby

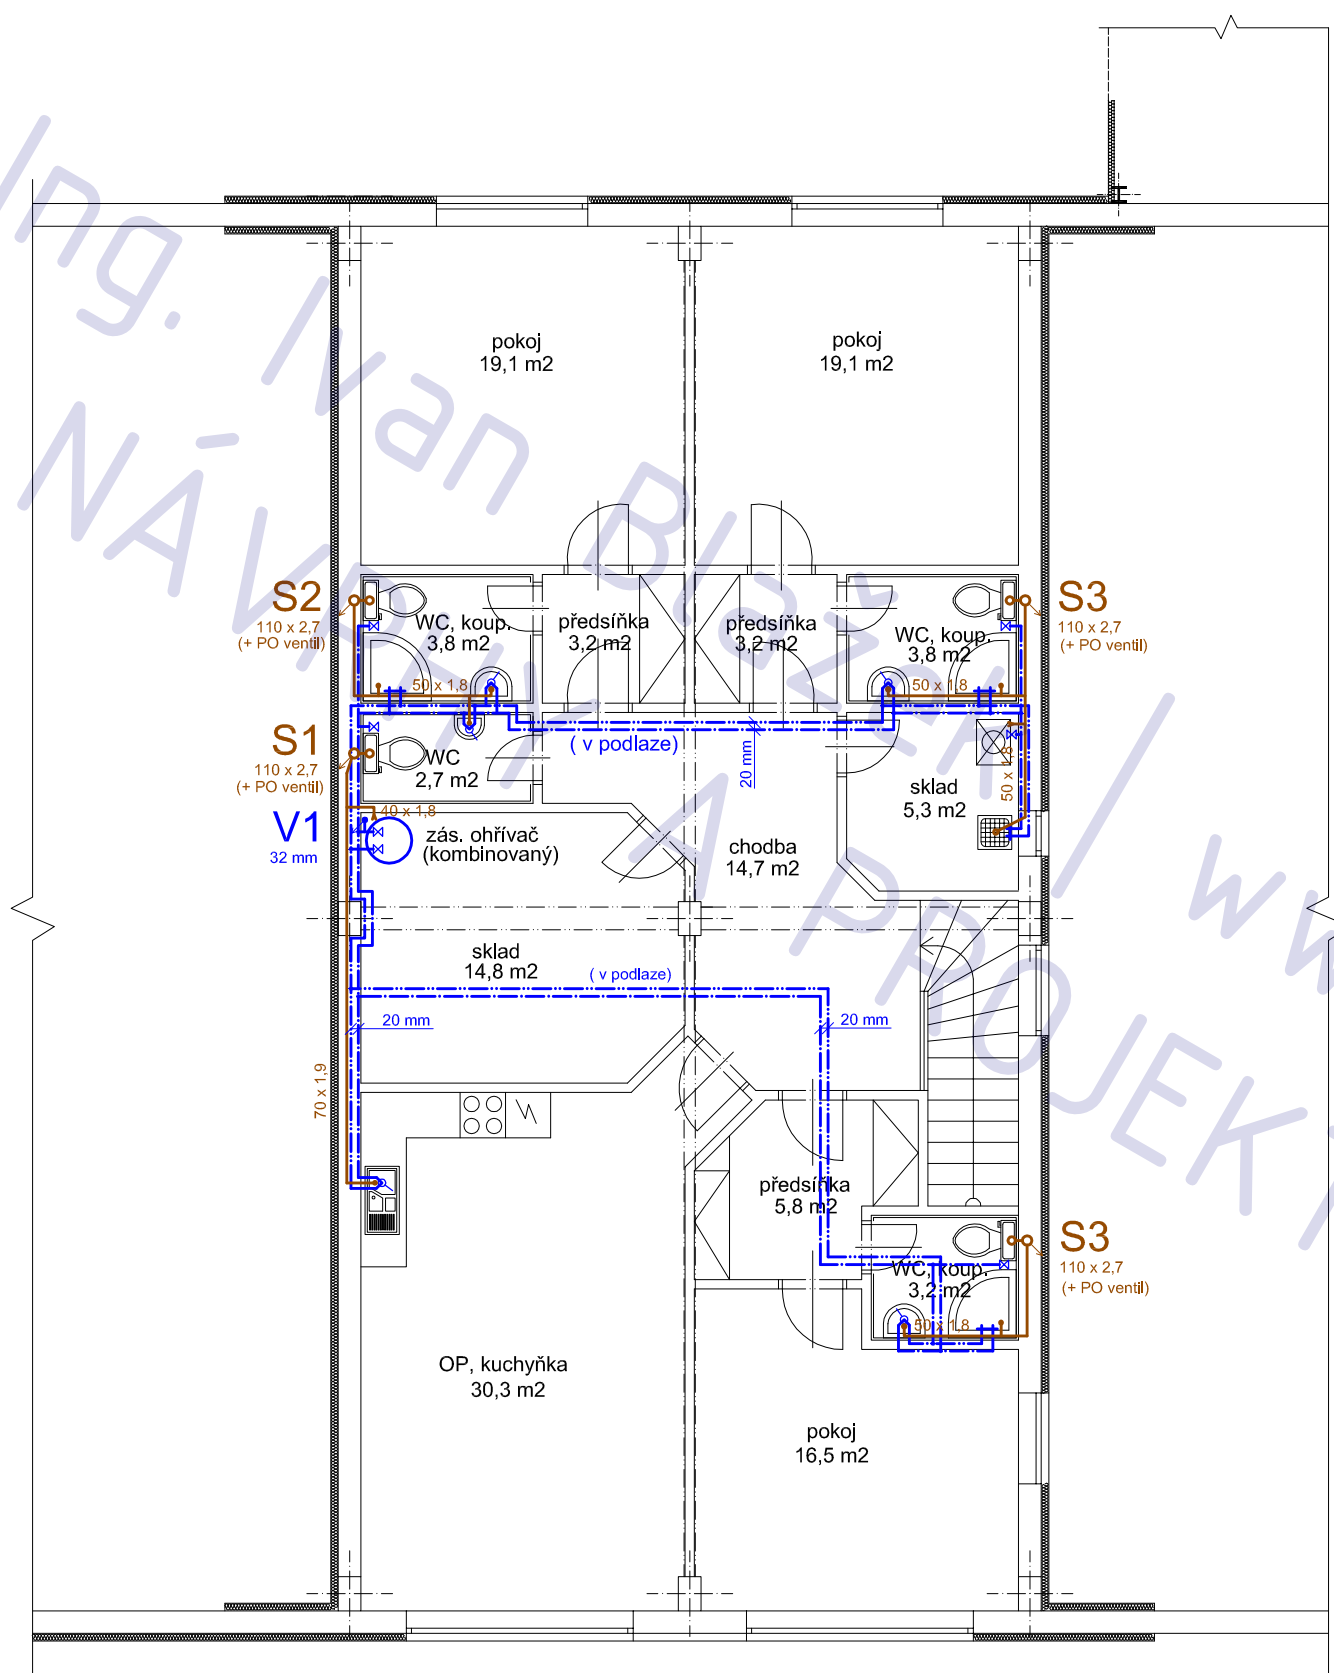


obytná vestavba do haly tankodrom Milovice

adresa	Milovice, Teleček
katastrální území a parcelní číslo	Benátecká Vrutice 602060, parc. st.237
stavebník a vlastník	Ing. Vratislav Veselý s.r.o. Přemyslova 431 Kralupy nad Vltavou 278 01
stupeň projektu	JSD
část projektu	část TZB
měřítko	1 : 100
datum	04.2012
projektant	Ing. Jaroslav Illetško Ing. Ivan Blažek IČ: 76502104
vypracovali	Ing. Ivan Blažek

název výkresu
2.NP - kanalizace, voda
číslo výkresu
T03

POZNÁMKA

tato dokumentace nenahrazuje prováděcí dokumentaci stavby

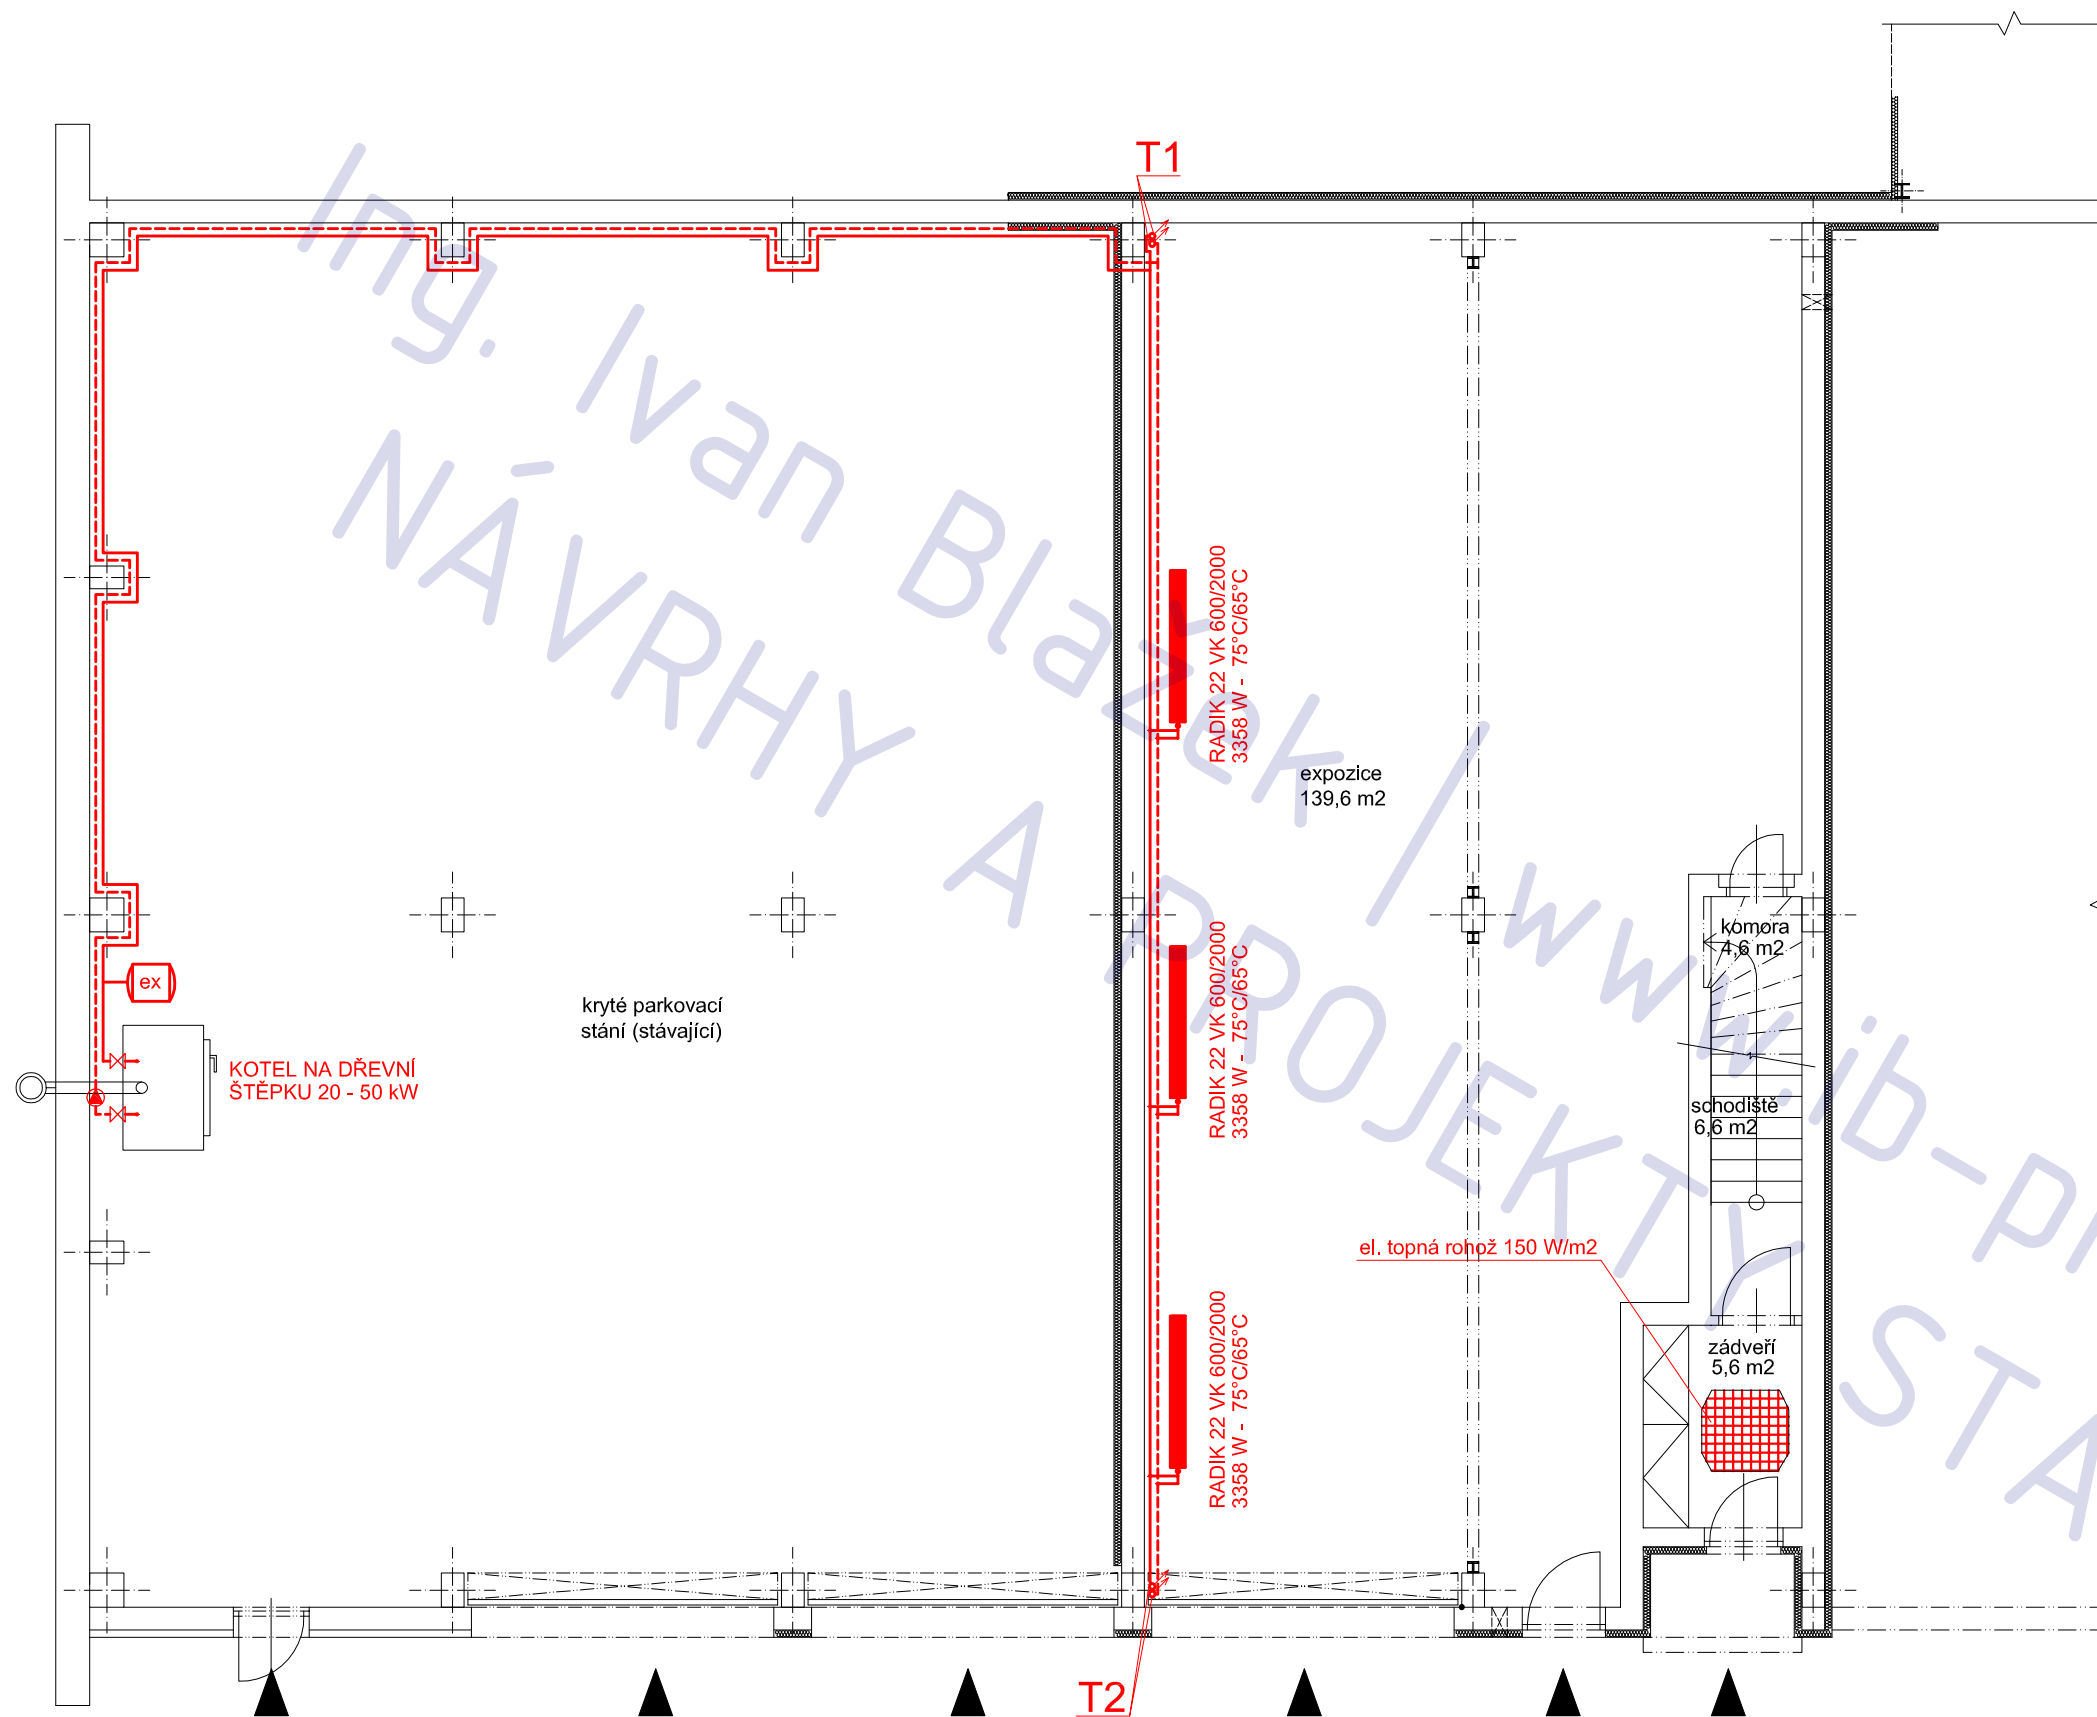

obytná vestavba do haly tankodrom Milovice

adresa
Milovice, Telečec

katastrální území a parcelní číslo
Benátecká Vrutice 602060, parc. st.237

stavebník a vlastník
Ing. Vratislav Veselý s.r.o.
Přemyslova 431
Kralupy nad Vltavou
278 01

stupeň projektu
JSD

část projektu
část TZB

měřítko
1 : 100

datum
04.2012

projektant
Ing. Jaroslav Illetško
Ing. Ivan Blažek
IČ: 76502104


vypracovali
Ing. Ivan Blažek

název výkresu
1.NP - vytápění

číslo výkresu
T04

POZNÁMKA

tato dokumentace nenahrazuje prováděcí dokumentaci stavby

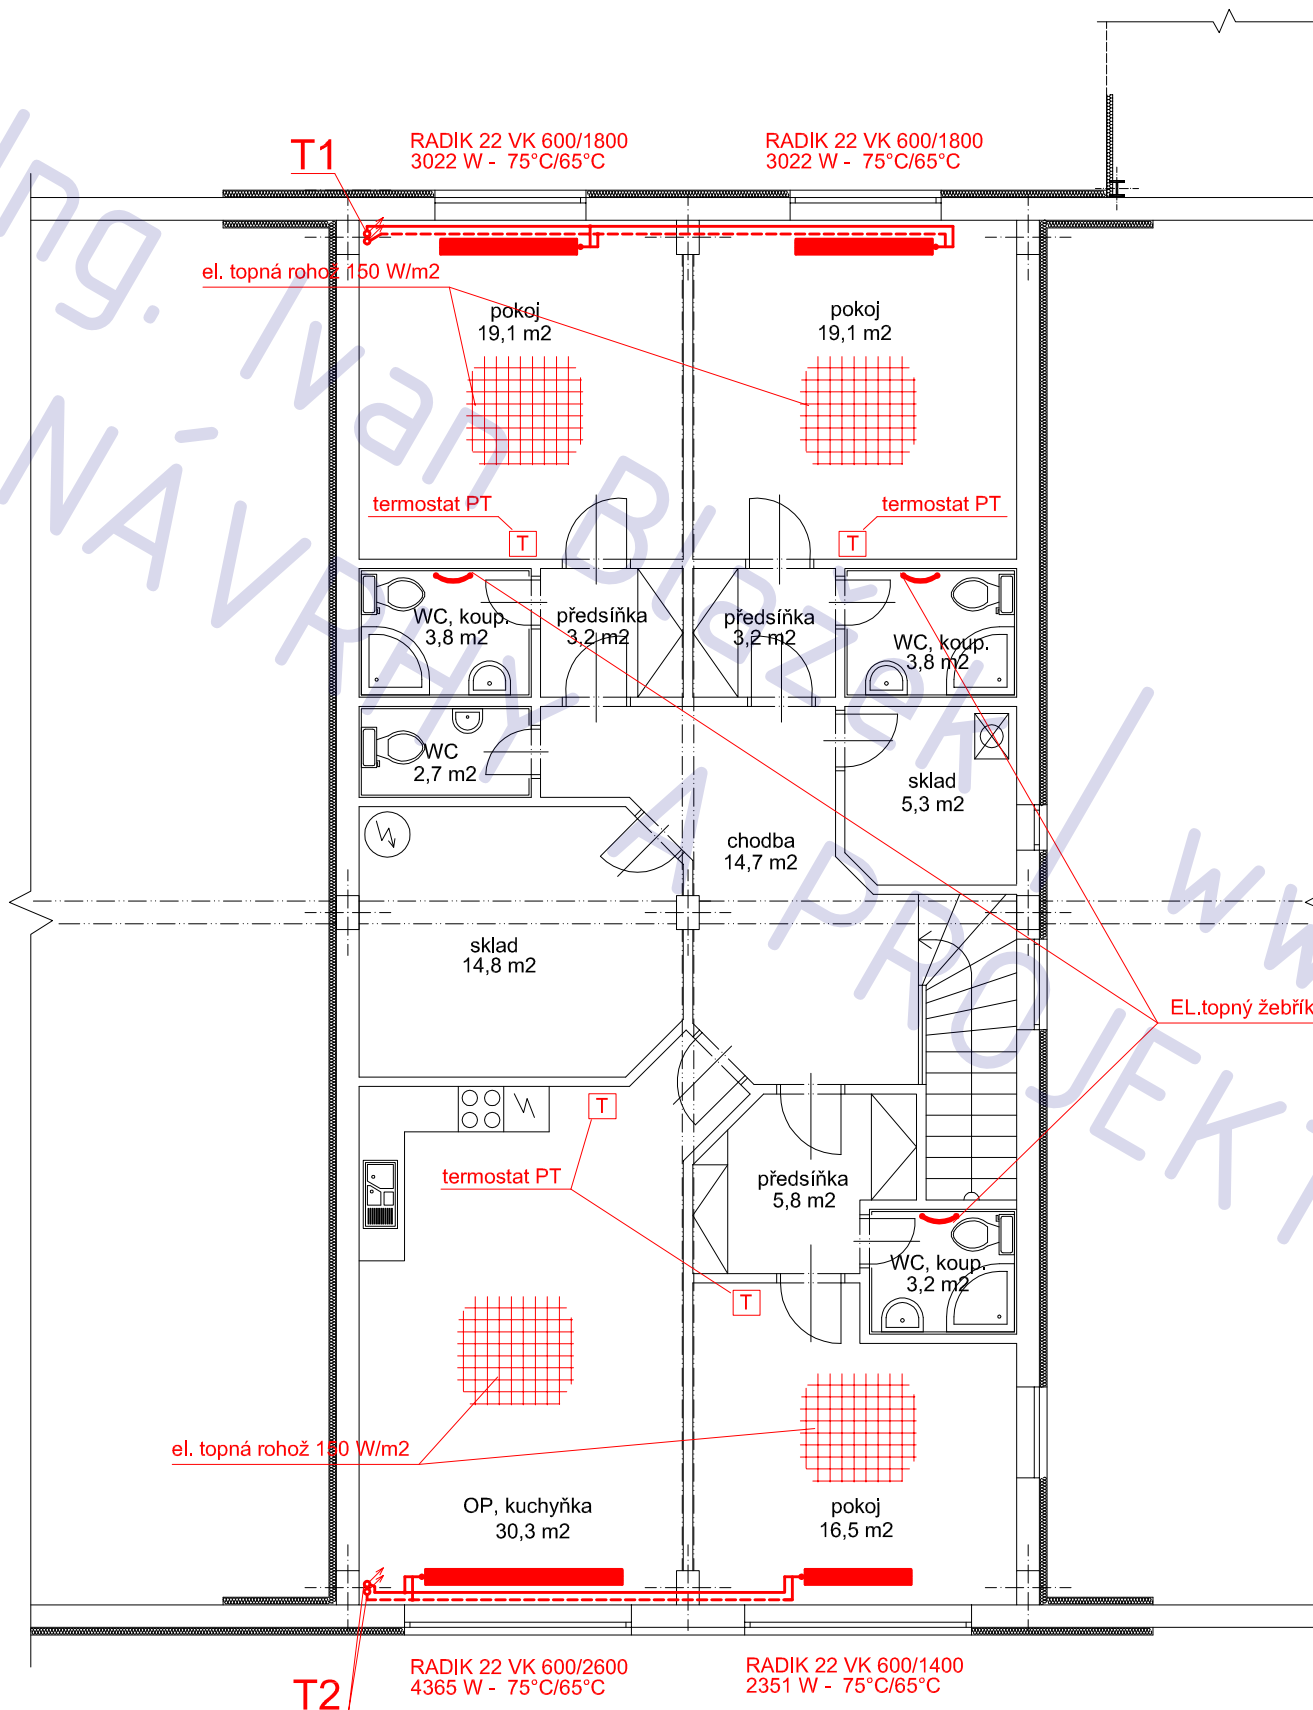

obytná vestavba do haly tankodrom Milovice

adresa
Milovice, Telečec

katastrální území a parcelní číslo
Benátecká Vrutice 602060, parc. st.237

stavebník a vlastník
Ing. Vratislav Veselý s.r.o.
Přemyslova 431
Kralupy nad Vltavou
278 01

stupeň projektu
JSD

část projektu
část TZB

měřítko
1 : 100

datum
04.2012

projektant
Ing. Jaroslav Illetško
Ing. Ivan Blažek
IČ: 76502104


vypracovali
Ing. Ivan Blažek

název výkresu
2.NP - vytápění

číslo výkresu
T05

POZNÁMKA

tato dokumentace nenahrazuje prováděcí dokumentaci stavby

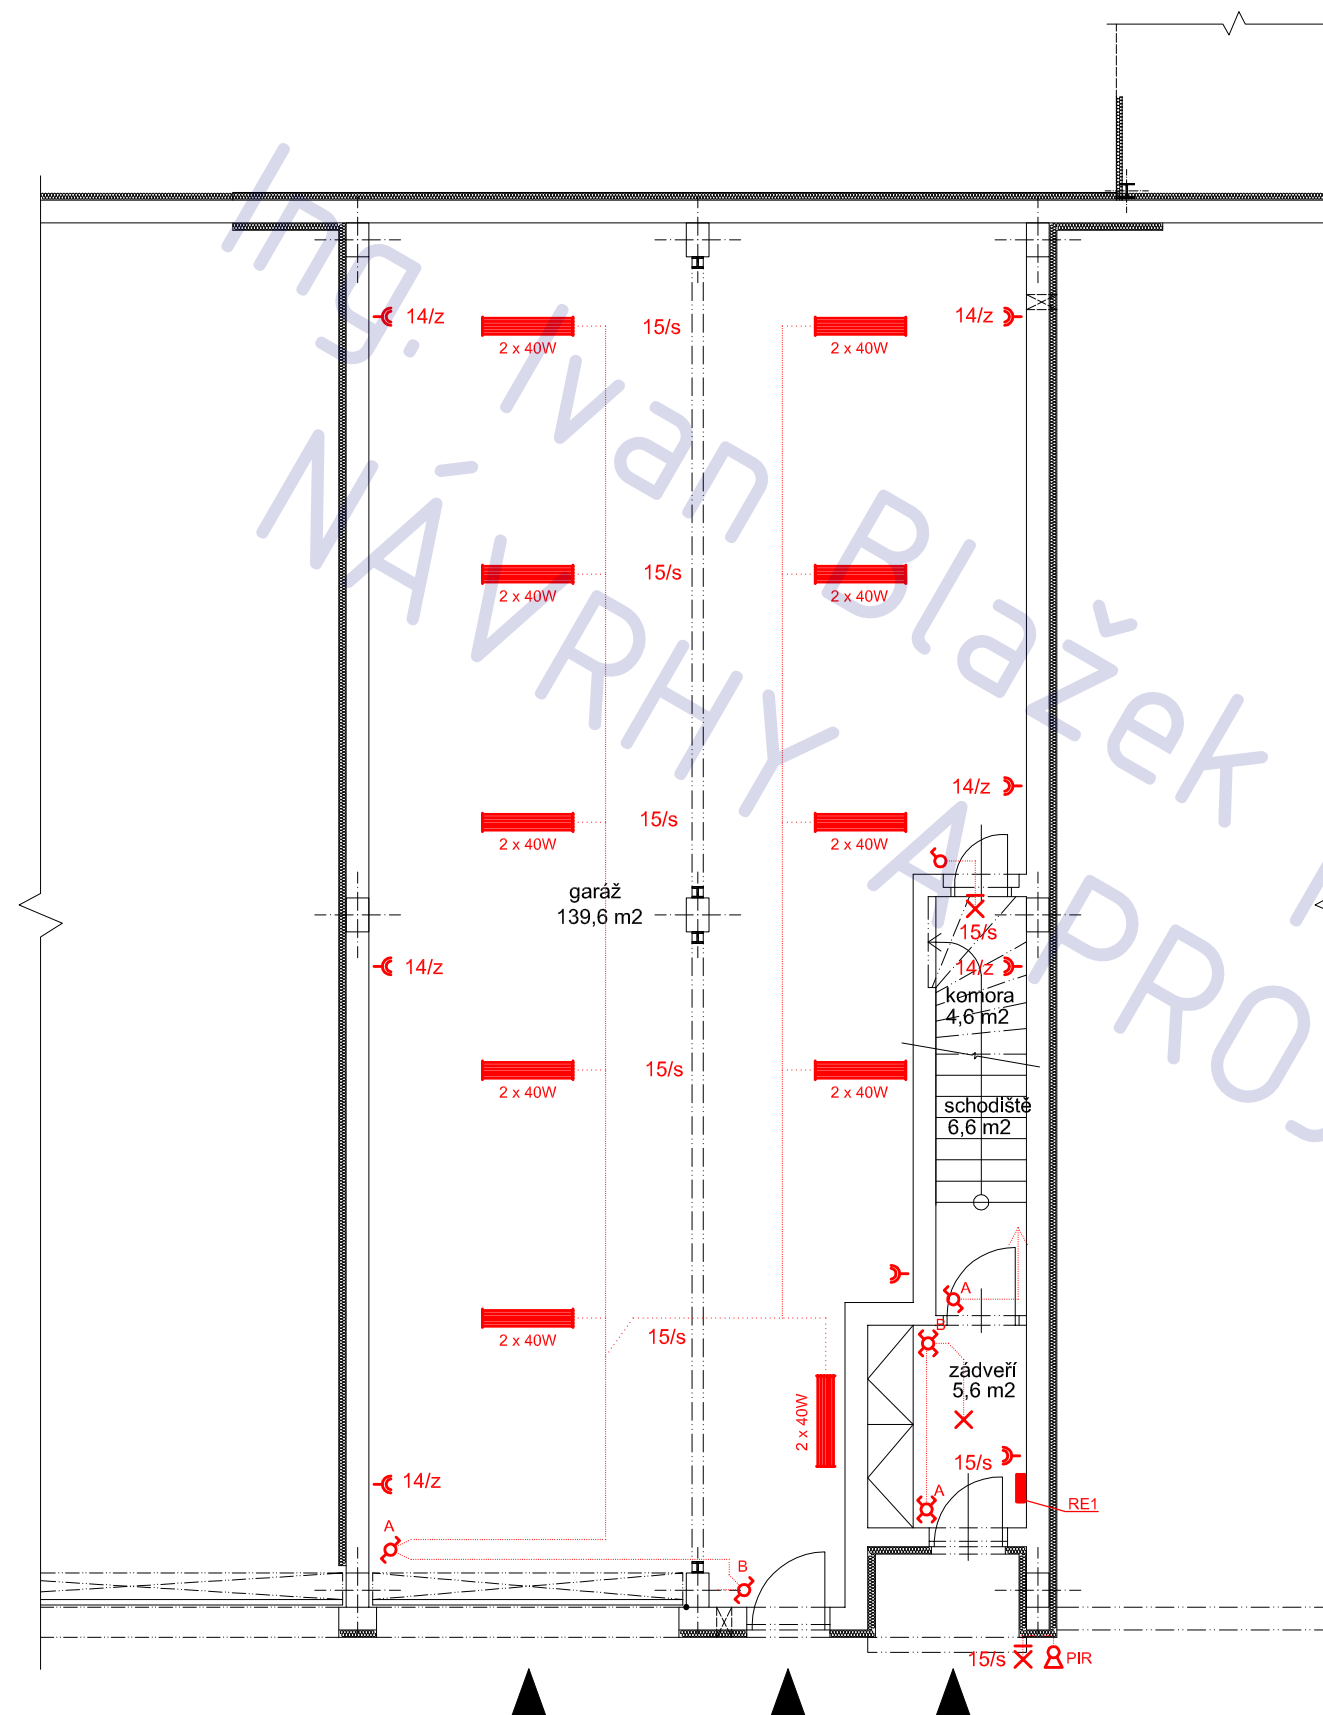


POZNÁMKA

tato dokumentace nenahrazuje prováděcí dokumentaci stavby

obytná vestavba do haly tankodrom Milovice

adresa	Milovice, Teleček
katastrální území a parcelní číslo	Benátecká Vrutice 602060, parc. st.237
stavebník a vlastník	Ing. Vratislav Veselý s.r.o. Přemyslova 431 Kralupy nad Vltavou 278 01
stupeň projektu	JSD
část projektu	část TZB
měřítko	1 : 100
datum	04.2012
projektant	Ing. Jaroslav Illetško Ing. Ivan Blažek IČ: 76502104
vypracovali	Ing. Ivan Blažek

název výkresu
1.NP - ELEKTRO
číslo výkresu
T06

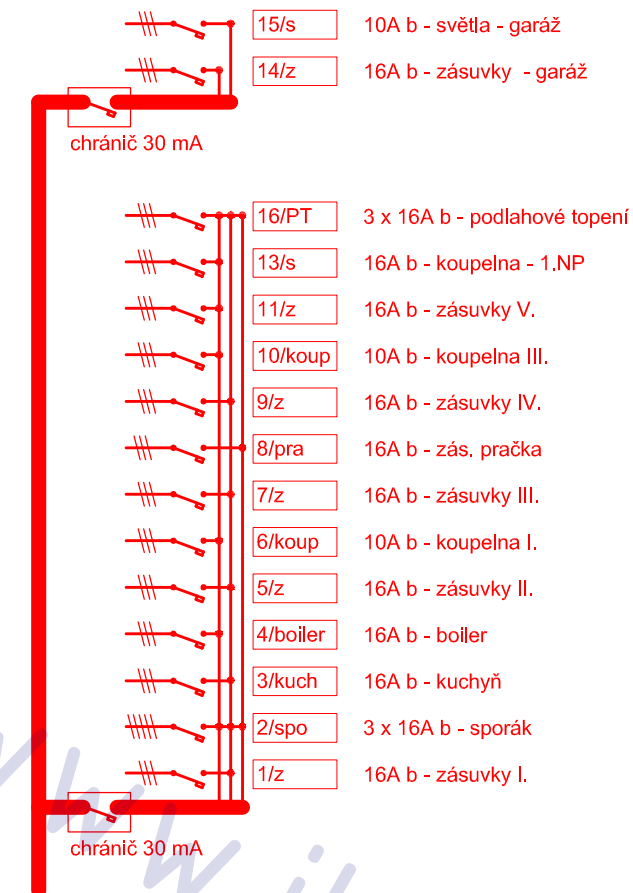

číslo výkresu **T07**

tato dokumentace nenahrazuje prováděcí dokumentaci stavby