


SITUACE 1:500

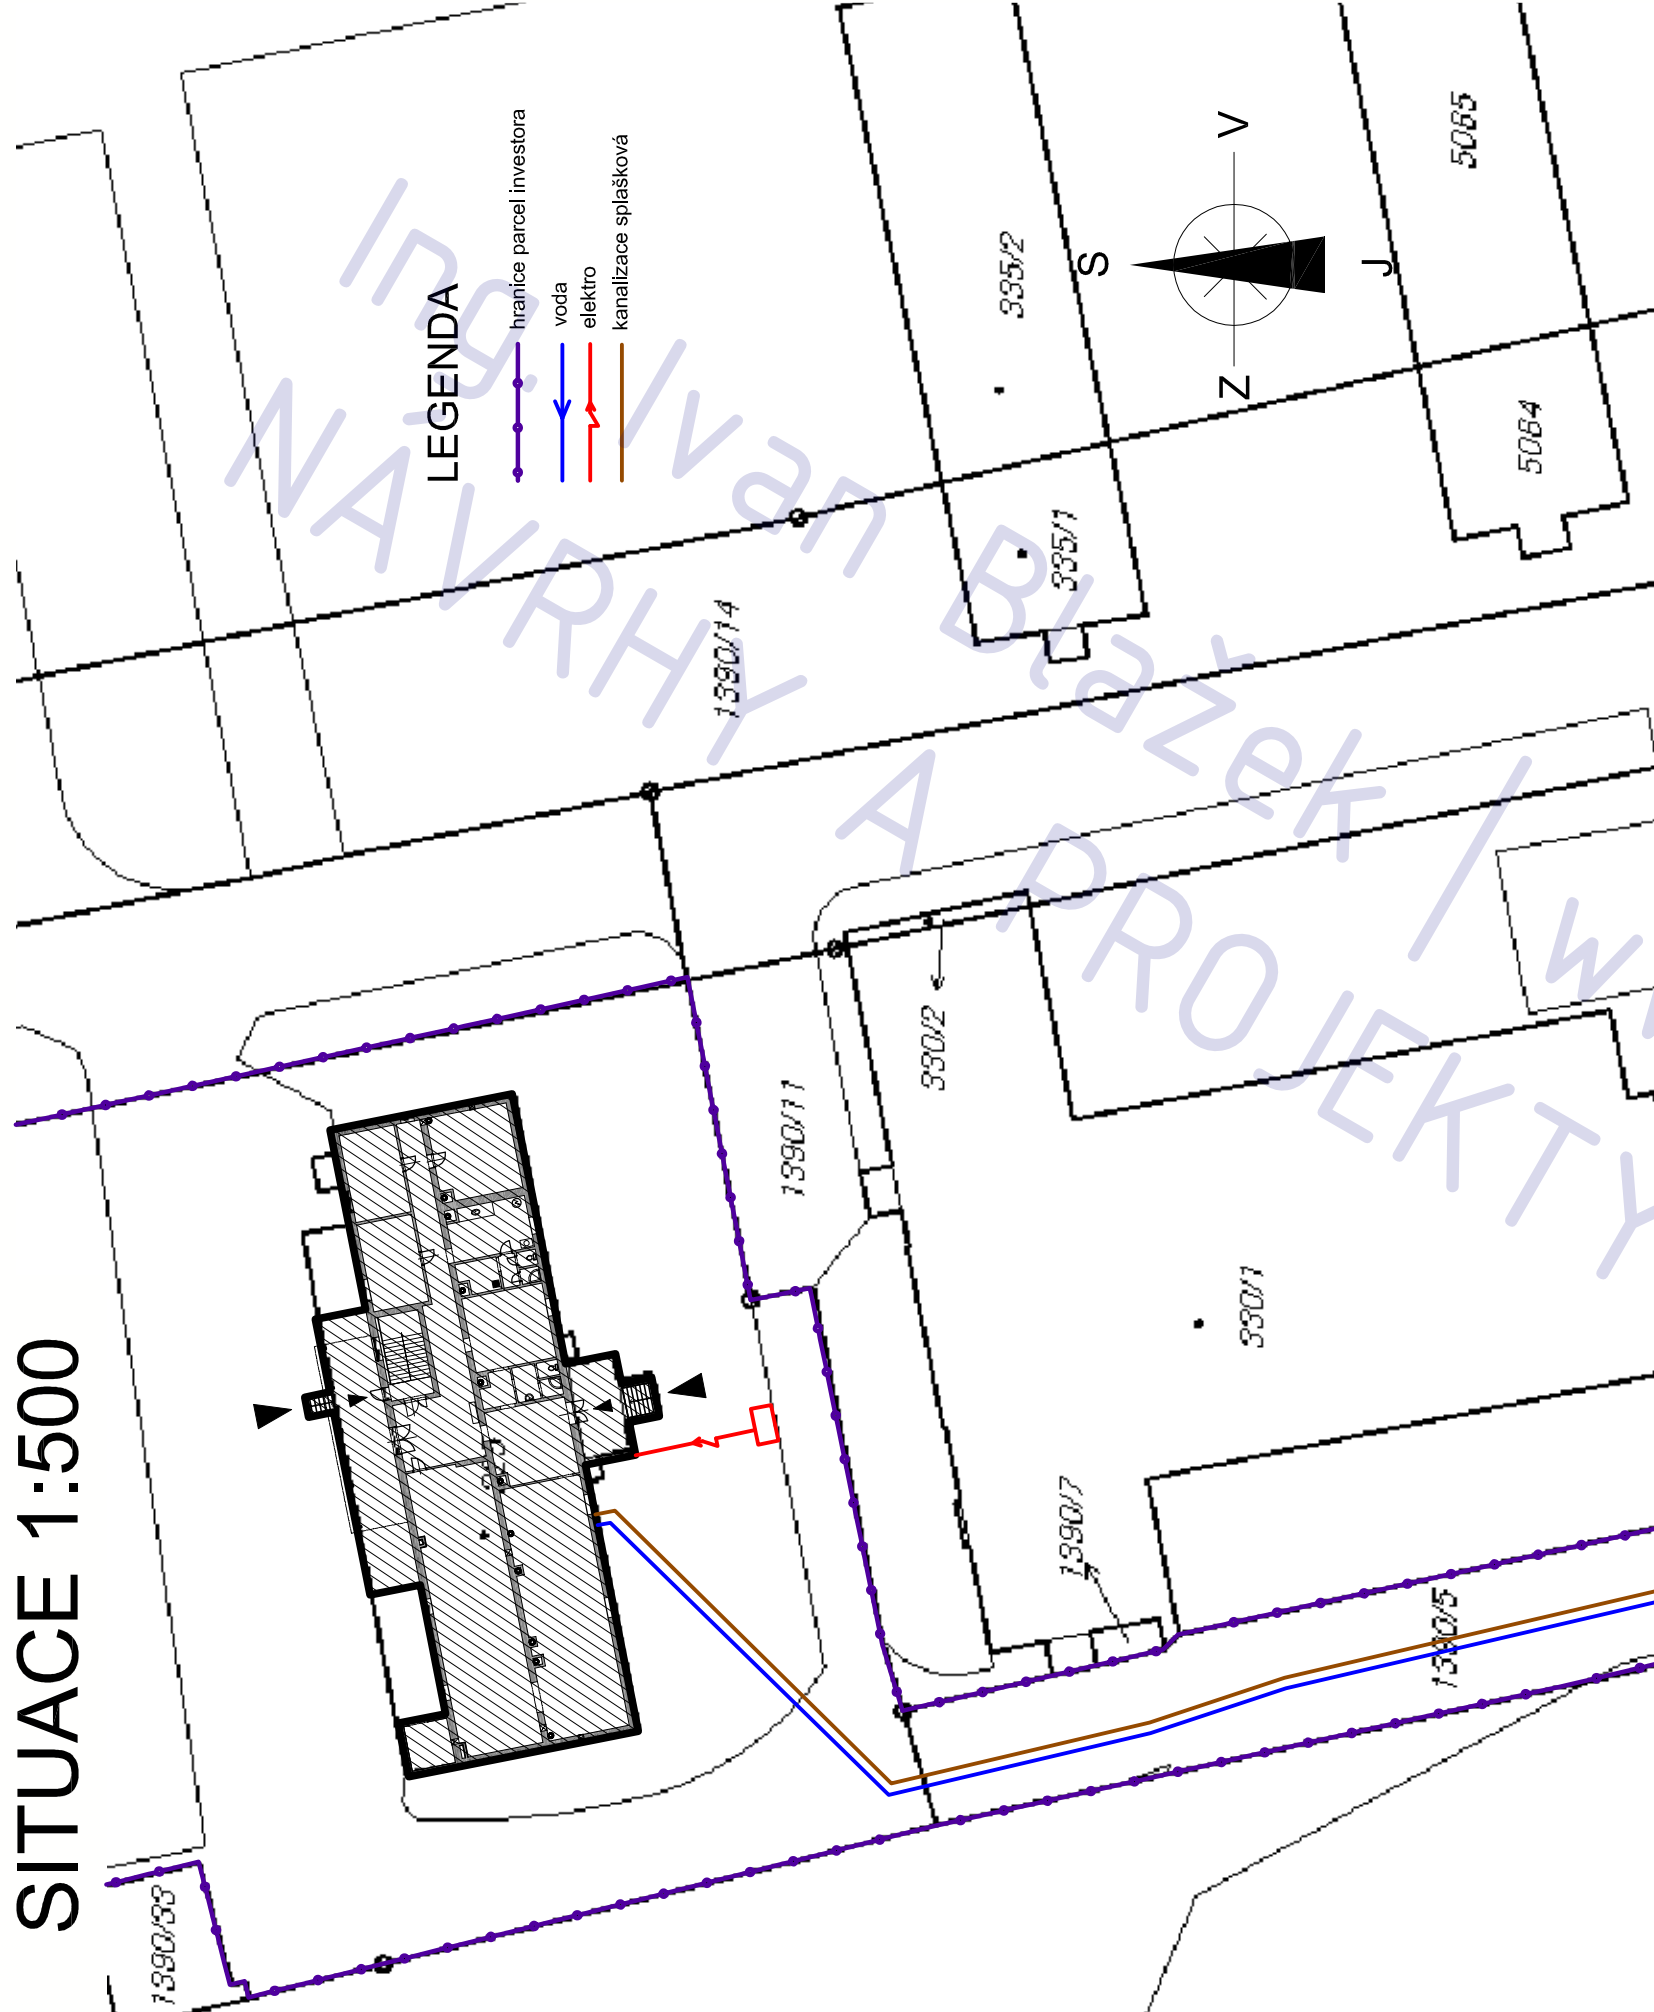

změna užívání skladu  
Milovice, Topolová


|                                    |                                                        |
|------------------------------------|--------------------------------------------------------|
| adresa                             | Milovice, Topolová ul.                                 |
| katastrální území a parcelní číslo | Ben. Vrutice , parc. 325, 1390/10, 1390/5              |
| stavebník                          | ELLI - PRAHA s.r.o<br>Kounice 327<br>Kounice<br>289 15 |
| stupeň projektu                    | DSP                                                    |
| část projektu                      | stavební část                                          |
| měřítko                            | 1 : 500                                                |
| datum                              | 11.2012                                                |
| projektant                         | Ing. Ivan Blažek<br>ČKAIT 0012047                      |
| vypracovali                        | Ing. Ivan Blažek                                       |
| název výkresu                      |                                                        |

|               |     |
|---------------|-----|
| SITUACE       | A01 |
| číslo výkresu |     |

POZNÁMKA

tato dokumentace nenahrazuje prováděcí dokumentaci stavby

# 1.PP - skutečný stav

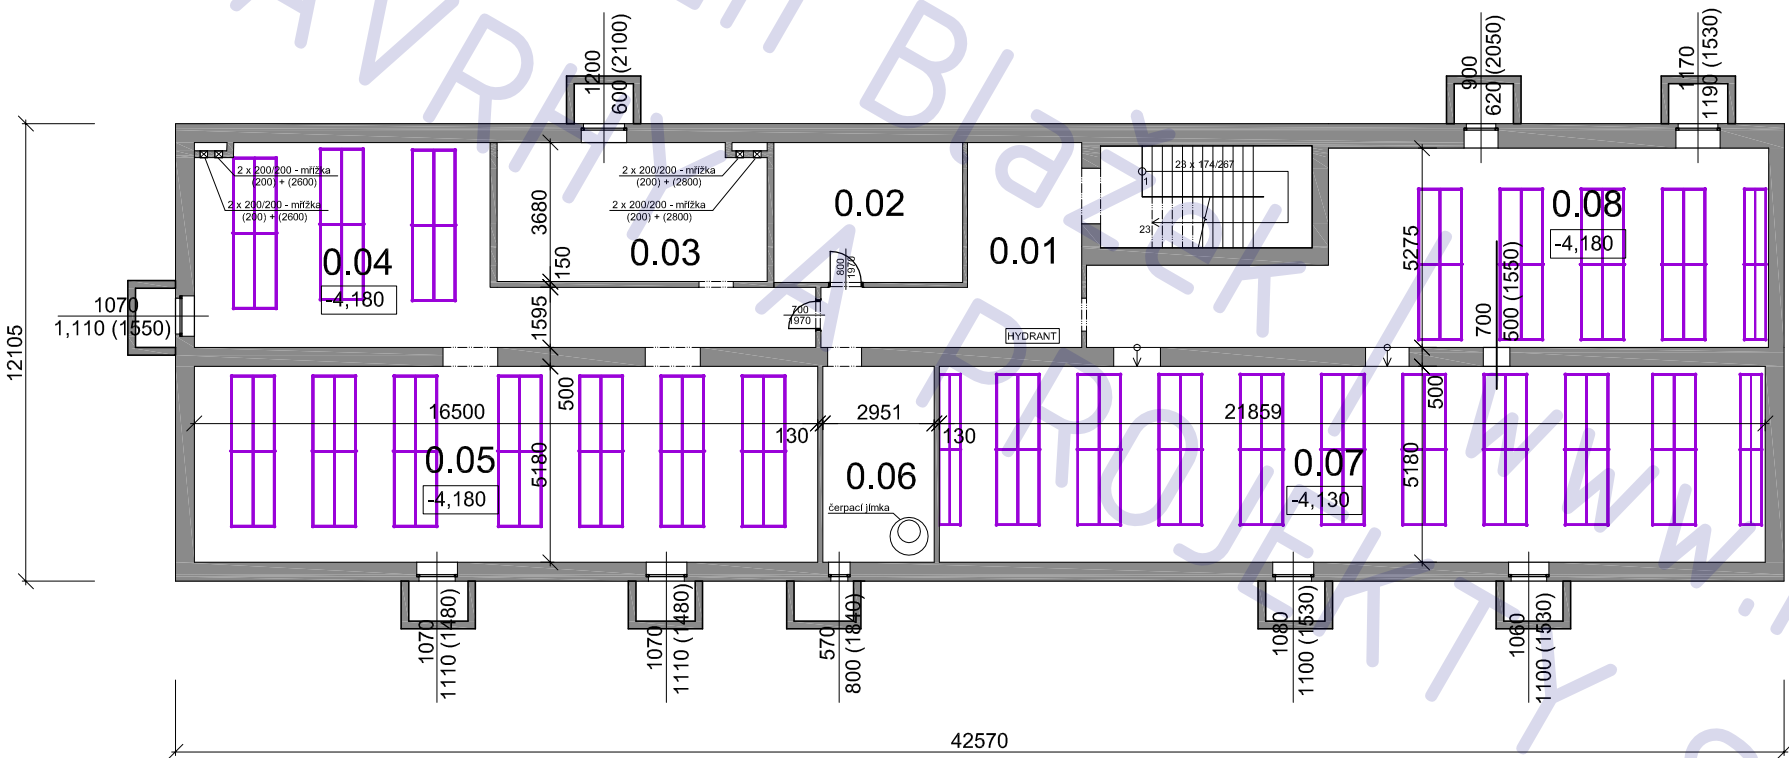

## LEGENDA MÍSTNOSTÍ

| ozn. | účel                | podlaha |              |
|------|---------------------|---------|--------------|
|      |                     | m 2     | povrch       |
| 0.01 | chodba              | 23,8    | dlažba       |
| 0.02 | sklad               | 18,4    | epox. stěrka |
| 0.03 | sklad               | 25,8    | epox. stěrka |
| 0.04 | prostor pro zvířata | 57,4    | epox. stěrka |
| 0.05 | prostor pro zvířata | 85,5    | epox. stěrka |
| 0.06 | tech. místnost      | 15,28   | epox. stěrka |
| 0.07 | prostor pro zvířata | 113,2   | epox. stěrka |
| 0.08 | prostor pro zvířata | 76,5    | epox. stěrka |

## LEGENDA MATERIÁLU

 skutečně provedené konstrukce

## změna užívání skladu Milovice, Topolová

adresa  
Milovice, Topolová ul.

katastrální území a parcelní číslo  
Ben. Vrutice , parc. 325, 1390/10, 1390/5  
stavebník

ELLI - PRAHA s.r.o  
Kounice 327  
Kounice  
289 15

stupeň projektu  
DSP

část projektu  
stavební část

měřítko  
1 : 200

datum  
11.2012


projektant  
Ing. Ivan Blažek  
ČKAIT 0012047

vypracovali  
Ing. Ivan Blažek

název výkresu  
1.PP - SKUTEČNÝ STAV  
číslo výkresu  
A02

## POZNÁMKA

tato dokumentace nenahrazuje prováděcí dokumentaci stavby

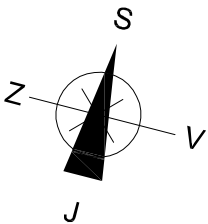

# 1.NP - skutečný stav

## LEGENDA MÍSTNOSTÍ

| ozn. | účel                | podlaha |              |
|------|---------------------|---------|--------------|
|      |                     | m 2     | povrch       |
| 1.01 | chodba              | 58,0    | dlažba       |
| 1.02 | prostor pro zvířata | 104,3   | epox. stěrka |
| 1.03 | prostor pro zvířata | 89,9    | epox. stěrka |
| 1.04 | chodba              | 28,6    | dlažba       |
| 1.05 | kancelář            | 26,9    | epox. stěrka |
| 1.06 | komora              | 4,4     | epox. stěrka |
| 1.07 | předsíňka           | 3,5     | dlažba       |
| 1.08 | sprcha              | 1,65    | dlažba       |

|      |           |      |              |
|------|-----------|------|--------------|
| 1.09 | WC        | 1,4  | dlažba       |
| 1.10 | personál  | 17,9 | dlažba       |
| 1.11 | předsíňka | 2,3  | dlažba       |
| 1.12 | úklid     | 5,2  | dlažba       |
| 1.13 | sprcha    | 1,3  | dlažba       |
| 1.14 | WC        | 1,3  | dlažba       |
| 1.15 | sklad     | 30,4 | epox. stěrka |
| 1.16 | sklad     | 21,6 | epox. stěrka |
| 1.17 | dílňa     | 21,6 | epox. stěrka |
| 1.18 | kotelna   | 8,7  | epox. stěrka |

## LEGENDA MATERIÁLU

 skutečně provedené konstrukce

## změna užívání skladu Milovice, Topolová

adresa  
Milovice, Topolová ul.

katastrální území a parcelní číslo  
Ben. Vrutice , parc. 325, 1390/10, 1390/5  
stavebník

ELLI - PRAHA s.r.o  
Kounice 327  
Kounice  
289 15

stupeň projektu  
DSP

část projektu  
stavební část


měřítko  
1 : 200

datum  
11.2012

projektant  
Ing. Ivan Blažek  
ČKAIT 0012047

vypracovali  
Ing. Ivan Blažek


název výkresu  
1.NP - SKUTEČNÝ STAV  
číslo výkresu  
A03

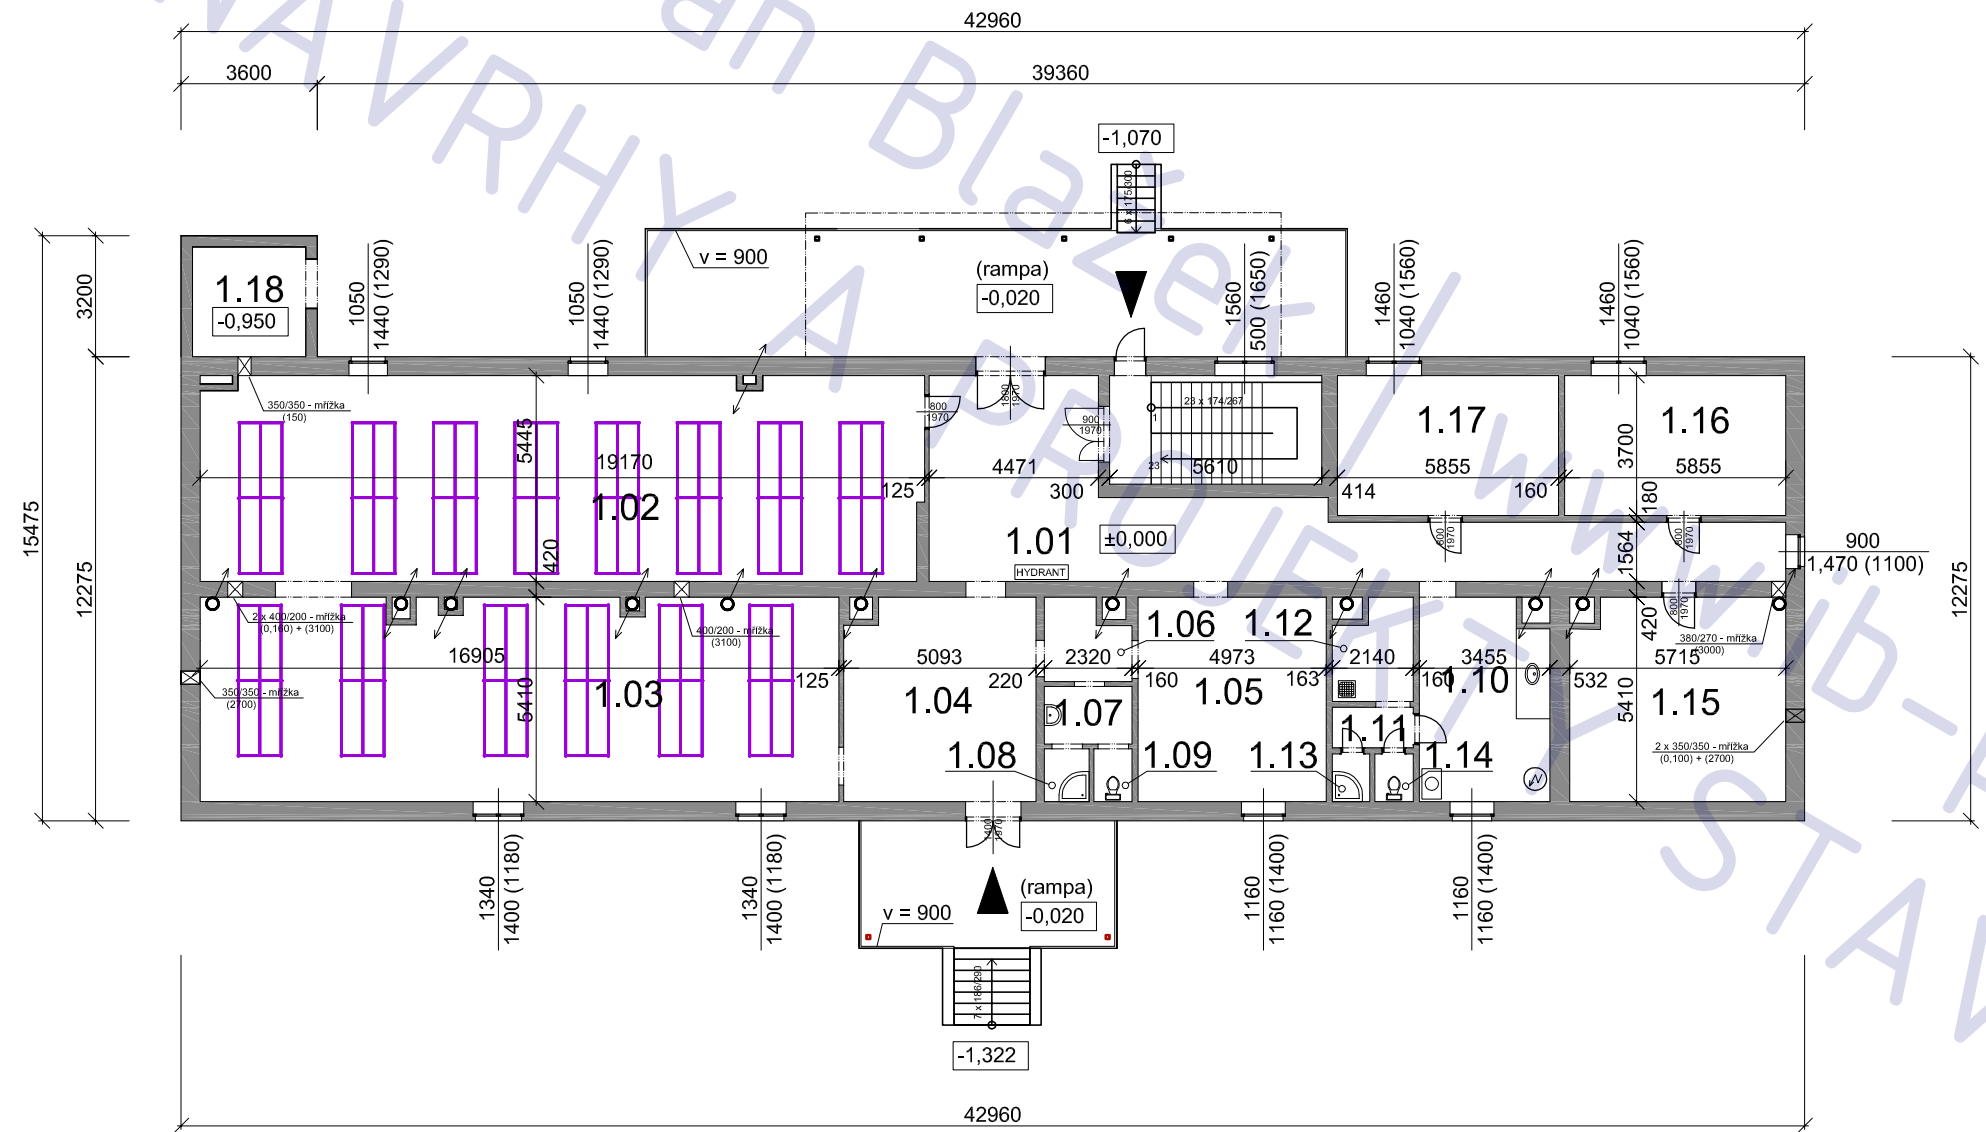


## POZNÁMKA

tato dokumentace nenahrazuje prováděcí dokumentaci stavby


# pohledy II. - skutečný stav

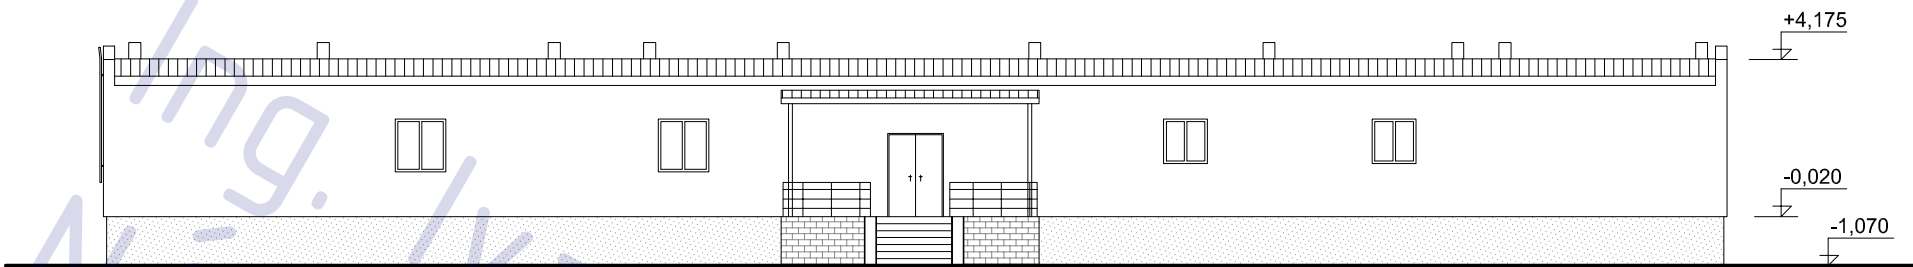


POHLED JIŽNÍ

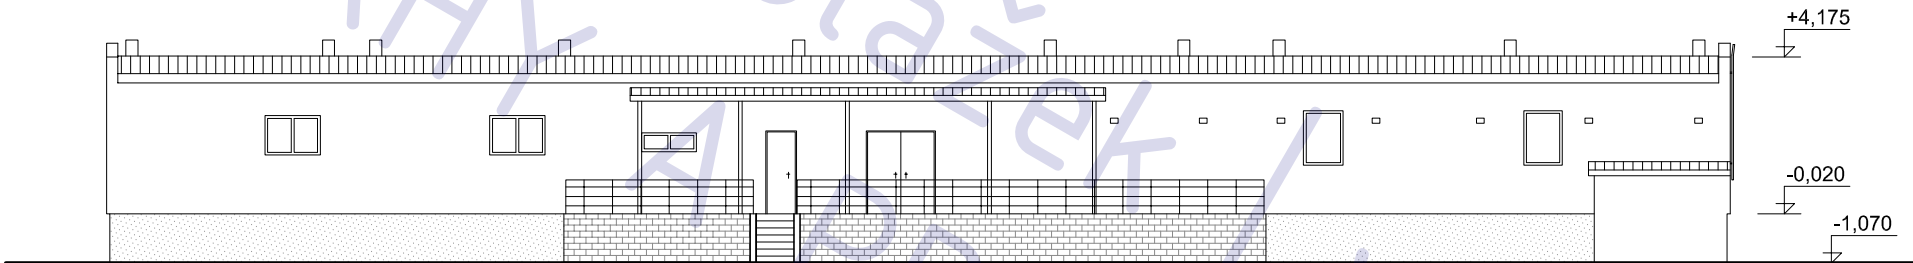

POHLED SEVERNÍ

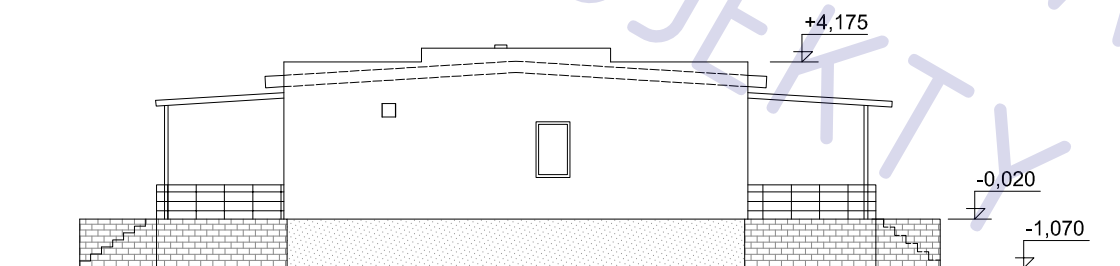

POHLED VÝCHODNÍ

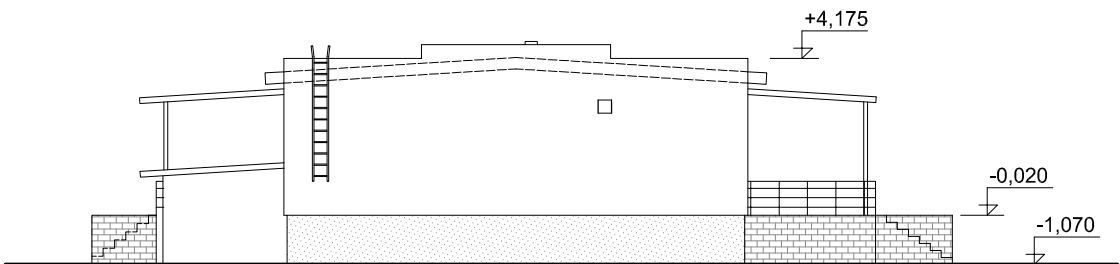

POHLED ZÁPADNÍ

## změna užívání skladu Milovice, Topolová

adresa  
Milovice, Topolová ul.

katastrální území a parcelní číslo  
Ben. Vrutice , parc. 325, 1390/10, 1390/5  
stavebník

ELLI - PRAHA s.r.o  
Kounice 327  
Kounice  
289 15

stupeň projektu  
DSP

část projektu  
stavební část

měřítko  
1 : 200

datum  
11.2012

projektant  
Ing. Ivan Blažek  
ČKAIT 0012047

vypracovali  
Ing. Ivan Blažek

název výkresu  
POHLEDY II. - SKUT. STAV  
číslo výkresu

A04

### POZNÁMKA

tato dokumentace nenahrazuje prováděcí dokumentaci stavby

# 1.NP - VZT - skutečný stav

## LEGENDA MÍSTNOSTÍ

| ozn. | účel                | podlaha |              |
|------|---------------------|---------|--------------|
|      |                     | m 2     | povrch       |
| 1.01 | chodba              | 58,0    | dlažba       |
| 1.02 | prostor pro zvířata | 104,3   | epox. stěrka |
| 1.03 | prostor pro zvířata | 89,9    | epox. stěrka |
| 1.04 | chodba              | 28,6    | dlažba       |
| 1.05 | kancelář            | 26,9    | epox. stěrka |
| 1.06 | komora              | 4,4     | epox. stěrka |
| 1.07 | předsíňka           | 3,5     | dlažba       |
| 1.08 | sprcha              | 1,65    | dlažba       |

|      |           |      |              |
|------|-----------|------|--------------|
| 1.09 | WC        | 1,4  | dlažba       |
| 1.10 | personál  | 17,9 | dlažba       |
| 1.11 | předsíňka | 2,3  | dlažba       |
| 1.12 | úklid     | 5,2  | dlažba       |
| 1.13 | sprcha    | 1,3  | dlažba       |
| 1.14 | WC        | 1,3  | dlažba       |
| 1.15 | sklad     | 30,4 | epox. stěrka |
| 1.16 | sklad     | 21,6 | epox. stěrka |
| 1.17 | dílňa     | 21,6 | epox. stěrka |
| 1.18 | kotelna   | 8,7  | epox. stěrka |

## LEGENDA MATERIÁLU

 skutečně provedené konstrukce

## změna užívání skladu Milovice, Topolová

adresa  
Milovice, Topolová ul.

katastrální území a parcelní číslo  
Ben. Vrutice , parc. 325, 1390/10, 1390/5  
stavebník

ELLI - PRAHA s.r.o  
Kounice 327  
Kounice  
289 15

stupeň projektu  
DSP

část projektu  
stavební část


měřítko  
1 : 200

datum  
11.2012

projektant  
Ing. Ivan Blažek  
ČKAIT 0012047

vypracovali  
Ing. Ivan Blažek


název výkresu  
VZT 1.NP - SKUT. STAV  
číslo výkresu  
A07

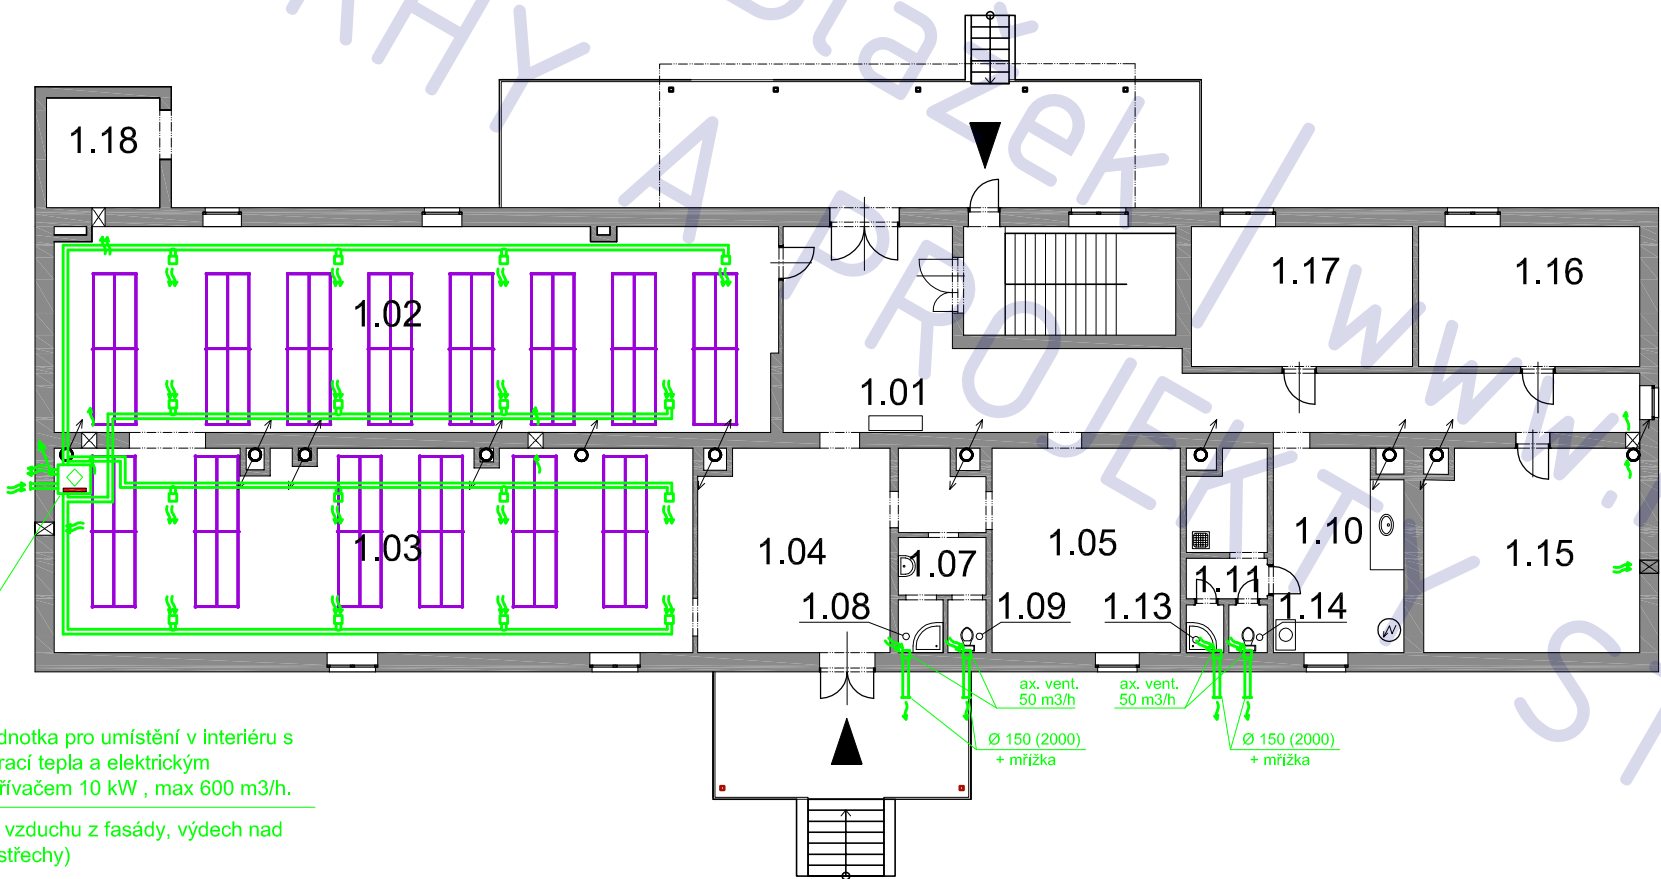

VZT jednotka pro umístění v interiéru s  
rekuperací tepla a elektrickým  
přehříváčem 10 kW , max 600 m3/h.  
(přívod vzduchu z fasády, výdech nad  
rovinu střechy)

## POZNÁMKA

tato dokumentace nenahrazuje prováděcí dokumentaci stavby

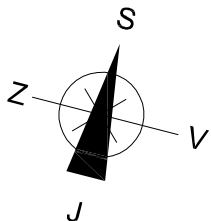



# 1.NP - VYTÁPĚNÍ - skutečný stav

## LEGENDA MÍSTNOSTÍ

| ozn. | účel                | podlaha |              |
|------|---------------------|---------|--------------|
|      |                     | m 2     | povrch       |
| 1.01 | chodba              | 58,0    | dlažba       |
| 1.02 | prostor pro zvířata | 104,3   | epox. stěrka |
| 1.03 | prostor pro zvířata | 89,9    | epox. stěrka |
| 1.04 | chodba              | 28,6    | dlažba       |
| 1.05 | kancelář            | 26,9    | epox. stěrka |
| 1.06 | komora              | 4,4     | epox. stěrka |
| 1.07 | předsíňka           | 3,5     | dlažba       |
| 1.08 | sprcha              | 1,65    | dlažba       |

|      |           |      |              |
|------|-----------|------|--------------|
| 1.09 | WC        | 1,4  | dlažba       |
| 1.10 | personál  | 17,9 | dlažba       |
| 1.11 | předsíňka | 2,3  | dlažba       |
| 1.12 | úklid     | 5,2  | dlažba       |
| 1.13 | sprcha    | 1,3  | dlažba       |
| 1.14 | WC        | 1,3  | dlažba       |
| 1.15 | sklad     | 30,4 | epox. stěrka |
| 1.16 | sklad     | 21,6 | epox. stěrka |
| 1.17 | dílna     | 21,6 | epox. stěrka |
| 1.18 | kotelna   | 8,7  | epox. stěrka |

## LEGENDA MATERIÁLU

 skutečně provedené konstrukce

## změna užívání skladu Milovice, Topolová

adresa  
Milovice, Topolová ul.

katastrální území a parcelní číslo  
Ben. Vrutice , parc. 325, 1390/10, 1390/5  
stavebník

ELLI - PRAHA s.r.o  
Kounice 327  
Kounice  
289 15

stupeň projektu  
DSP

část projektu  
stavební část


měřítko  
1 : 200

datum  
11.2012

projektant  
Ing. Ivan Blažek  
ČKAIT 0012047

vypracovali  
Ing. Ivan Blažek

název výkresu  
1.NP - VYTÁPĚNÍ - SK. STAV  
číslo výkresu  
A06

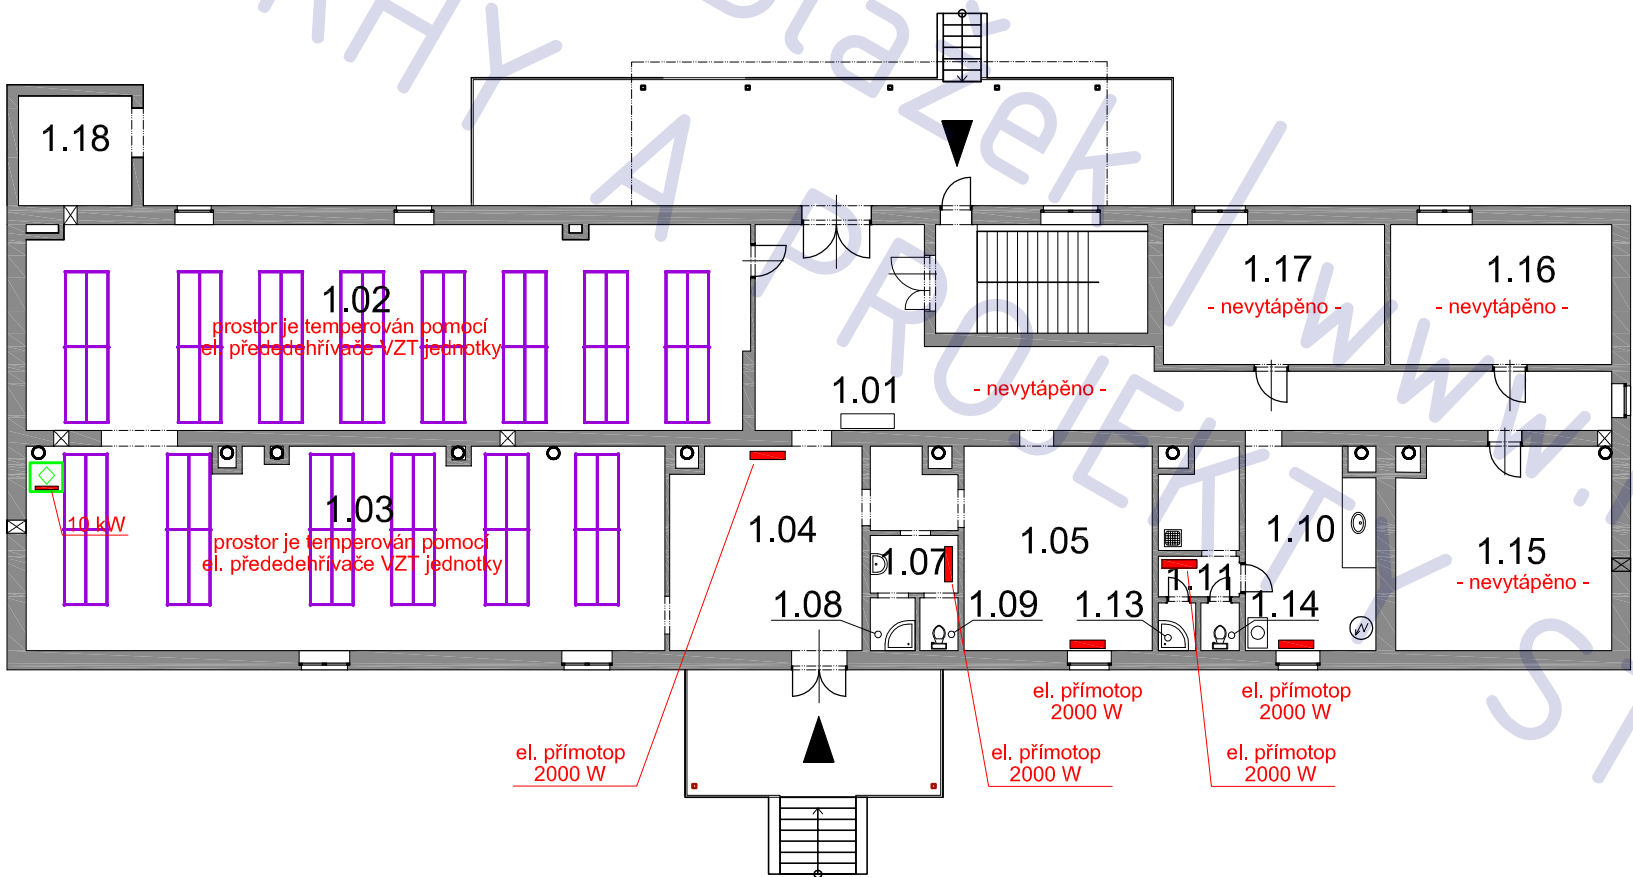

## POZNÁMKA

tato dokumentace nenahrazuje prováděcí dokumentaci stavby