


STAVEBNÍ ČÁST

Stavební úpravy nebytových prostor, Jeseniova ulice, Praha 3

PŮDORYS STÁVAJÍCÍ - 1: 100

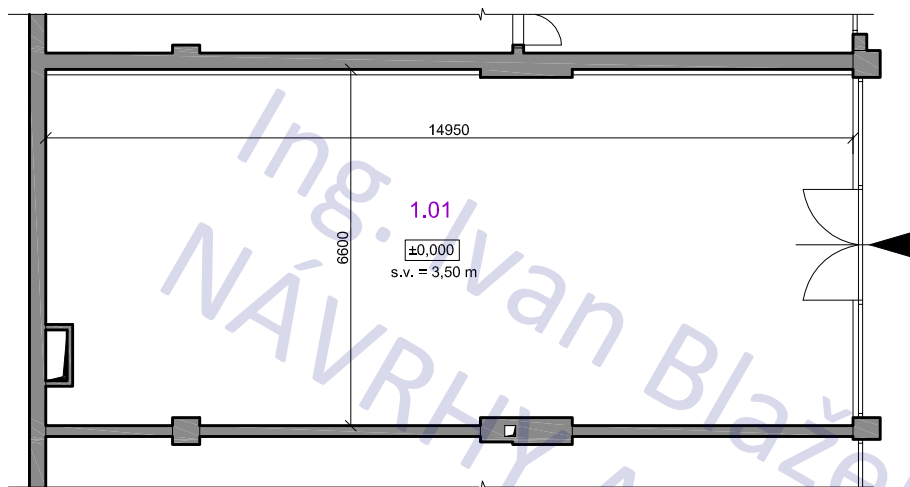


LEGENDA MÍSTNOSTÍ

ozn.	účel	podlaha	
		m 2	povrch
1.01	nebytový prostor	97,5	dlažba


LEGENDA MATERIÁLU

 původní konstrukce

FOTOPOHLED Z ULICE JESENIOVA

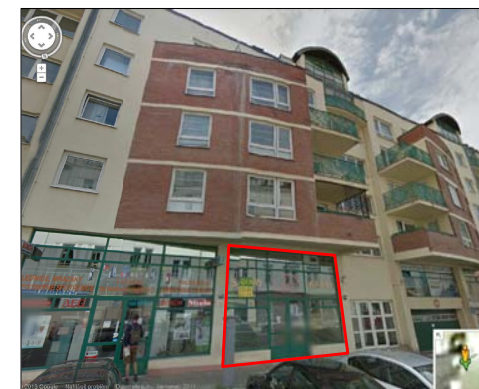

PŮDORYS NÁVRH - 1: 100

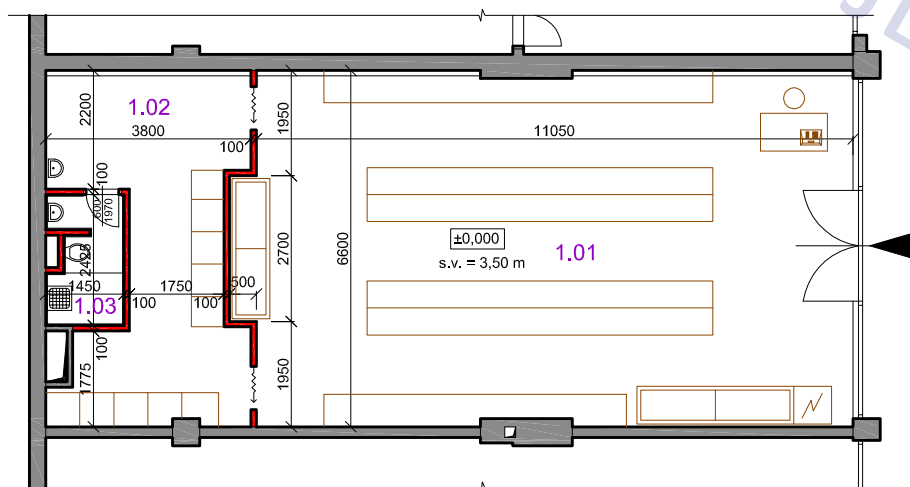


LEGENDA MÍSTNOSTÍ

ozn.	účel	podlaha	
		m 2	povrch
1.01	prodejní plocha	73,7	dlažba
1.02	sklad	18,9	dlažba
1.03	WC / úklid	3,1	dlažba

LEGENDA MATERIÁLU

 původní konstrukce
 nové konstr. (obecně / jinak specif.)

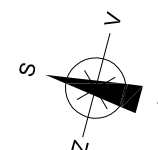

POZNÁMKA

tato dokumentace nenahrazuje prováděcí dokumentaci stavby

STAVEBNÍ ÚPRAVY NEBYTOVÝCH PROSTOR A ZMĚNA UŽÍVÁNÍ STAVBY NA PRODEJNU

adresa

Jeseniova 56b

katastrální území

Žižkov [727415]

vlastník

BELZET s.r.o.
Španielova 1321/45
Praha, Řepy
163 00

stavebník

BELZET s.r.o.
Španielova 1321/45
Praha, Řepy
163 00

stupeň projektu

DSP

část projektu

stavební

měřítko

1 : 100

datum

01.2013

projektant

Ing. Ivan Blažek
ČKAIT 0012047

vypracovali

Ing. Ivan Blažek


název výkresu

1.NP - stávající / návrh

číslo výkresu


A02

ROZMÍSTĚNÍ REGÁLŮ 1: 100

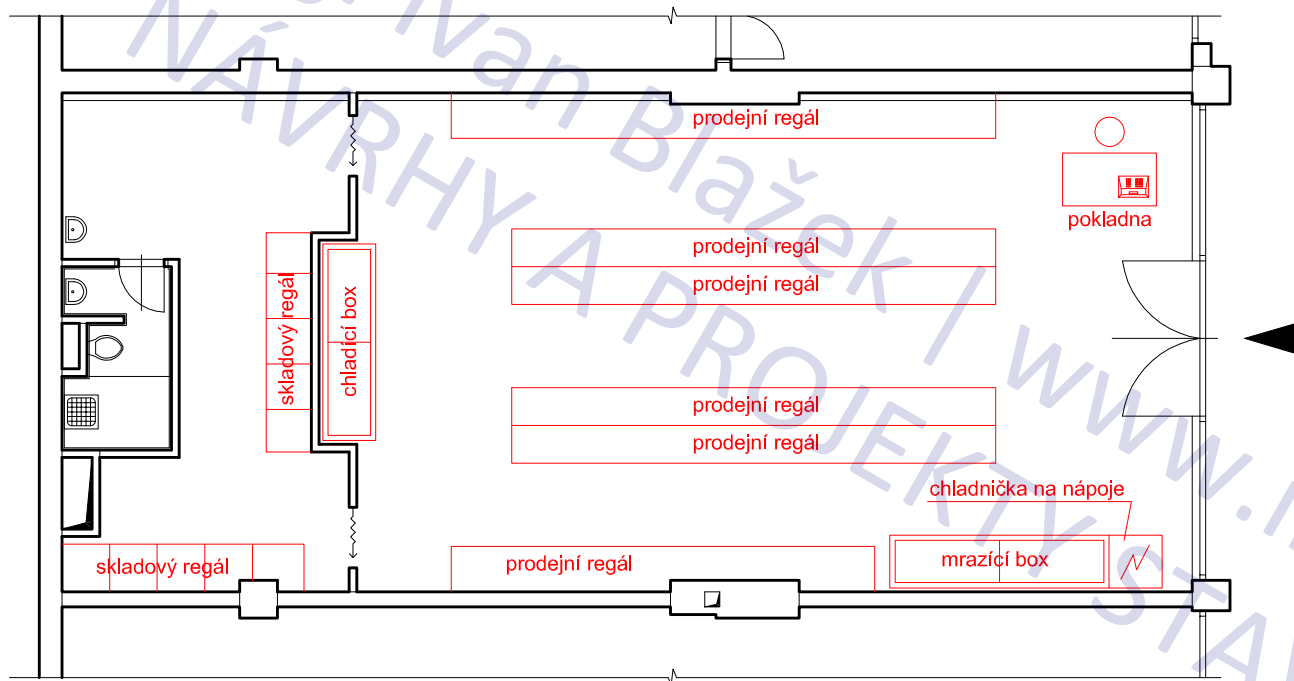

POZNÁMKA

tato dokumentace nenahrazuje prováděcí dokumentaci stavby

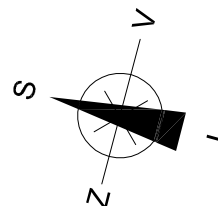

STAVEBNÍ ÚPRAVY NEBYTOVÝCH PROSTOR
A ZMĚNA UŽIVÁNÍ STAVBY NA PRODEJNU

adresa

Jeseniova 56b

katastrální území

Žižkov [727415]

vlastník

BELZET s.r.o.
Španielova 1321/45
Praha, Řepy
163 00

stavebník

BELZET s.r.o.
Španielova 1321/45
Praha, Řepy
163 00

stupeň projektu

DSP

část projektu

TZB

měřítko

1 : 100

datum

01.2013

projektant

Ing. Ivan Blažek
ČKAIT 0012047

vypracovali

Ing. Ivan Blažek

název výkresu

rozmístění regálů


číslo výkresu

A03

TZB


Stavební úpravy nebytových prostor, Jeseniova ulice, Praha 3

ELEKTROINSTALACE

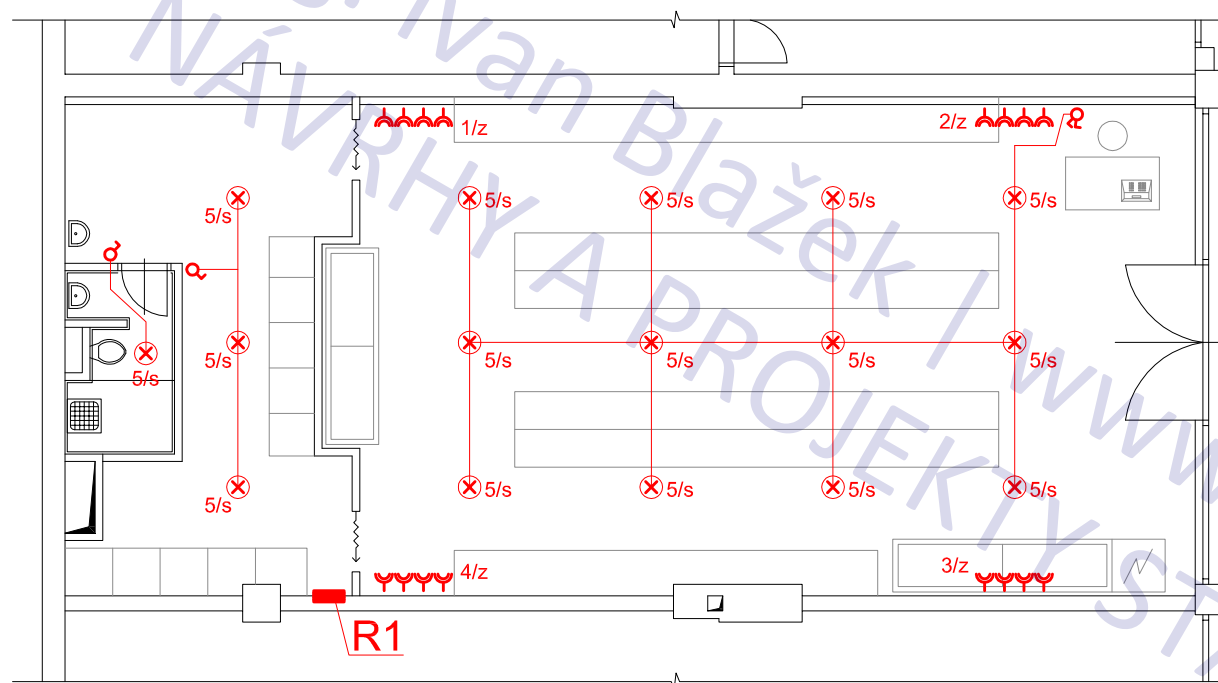

POZNÁMKA

tato dokumentace nenahrazuje prováděcí dokumentaci stavby

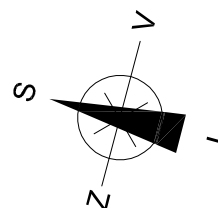

STAVEBNÍ ÚPRAVY NEBYTOVÝCH PROSTOR
A ZMĚNA UŽIVÁNÍ STAVBY NA PRODEJNU

adresa

Jeseniova 56b

katastrální území

Žižkov [727415]

vlastník

BELZET s.r.o.
Španielova 1321/45
Praha, Řepy
163 00

stavebník

BELZET s.r.o.
Španielova 1321/45
Praha, Řepy
163 00

stupeň projektu

DSP

část projektu

TZB

měřítko

1 : 100

datum

01.2013

projektant

Ing. Ivan Blažek
ČKAIT 0012047

vypracovali

Ing. Ivan Blažek


název výkresu

elektroinstalace

číslo výkresu

A04

VYTÁPĚNÍ

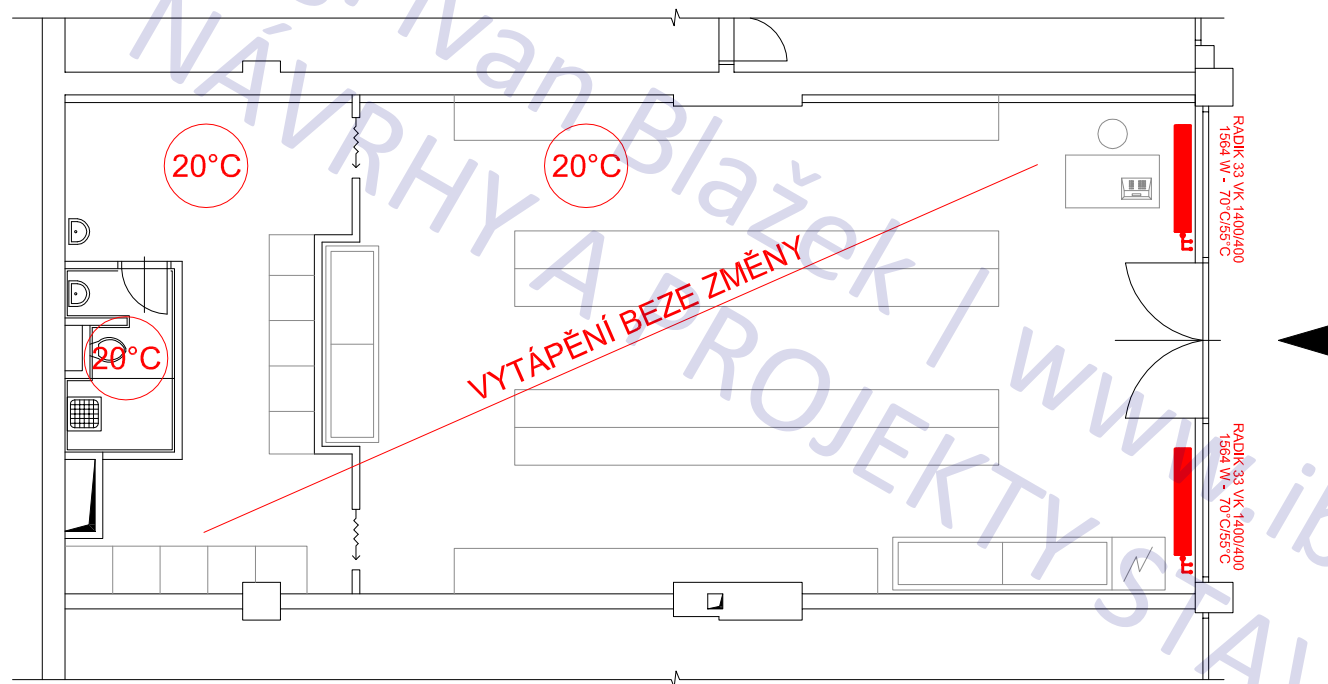

POZNÁMKA

tato dokumentace nenahrazuje prováděcí dokumentaci stavby

STAVEBNÍ ÚPRAVY NEBYTOVÝCH PROSTOR
A ZMĚNA UŽIVÁNÍ STAVBY NA PRODEJNU

adresa

Jeseniova 56b

katastrální území

Žižkov [727415]

vlastník

BELZET s.r.o.
Španielova 1321/45
Praha, Řepy
163 00

stavebník

BELZET s.r.o.
Španielova 1321/45
Praha, Řepy
163 00

stupeň projektu

DSP

část projektu

TZB

měřítko

1 : 100

datum

01.2013

projektant

Ing. Ivan Blažek
ČKAIT 0012047

vypracovali


Ing. Ivan Blažek

název výkresu


VYTÁPĚNÍ

číslo výkresu

A05

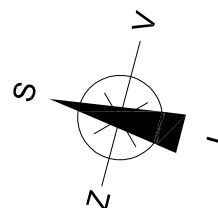

VZDUCHOTECHNIKA

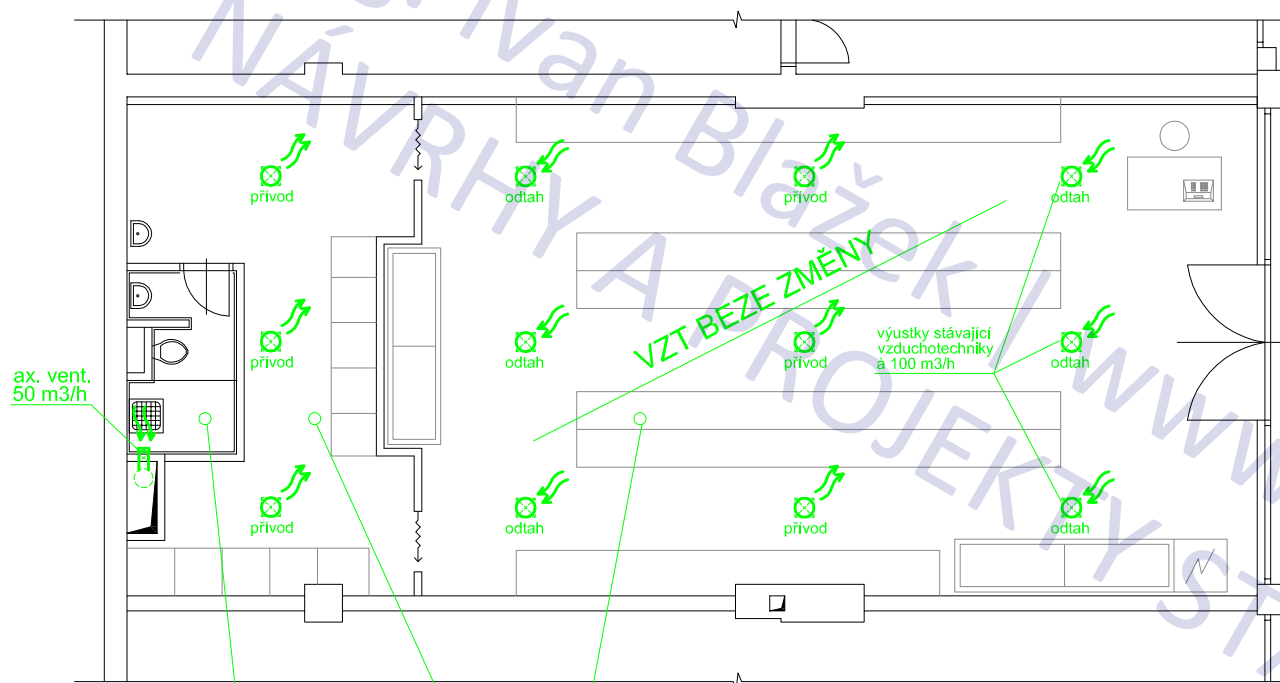

ax. vent.
50 m3/h

50 m3 / h
V = 10,5 m3
n = 4,7 / h


600 m3 / h
V = 304,5 m3
n = 1,9 / h

VZT BEZE ZMĚNY

výstky stávající
vzduchotechniky
a 100 m3/h

POZNÁMKA

tato dokumentace nenahrazuje prováděcí dokumentaci stavby

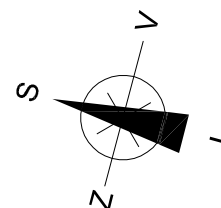

STAVEBNÍ ÚPRAVY NEBYTOVÝCH PROSTOR
A ZMĚNA UŽÍVÁNÍ STAVBY NA PRODEJNU

adresa

Jeseniova 56b

katastrální území

Žižkov [727415]

vlastník

BELZET s.r.o.
Španielova 1321/45
Praha, Řepy
163 00

stavebník

BELZET s.r.o.
Španielova 1321/45
Praha, Řepy
163 00

stupeň projektu

DSP

část projektu

TZB

měřítko

1 : 100

datum

01.2013

projektant

Ing. Ivan Blažek
ČKAIT 0012047

vypracovali

Ing. Ivan Blažek


název výkresu

VZT

číslo výkresu

A06

KANALIZACE / VODA

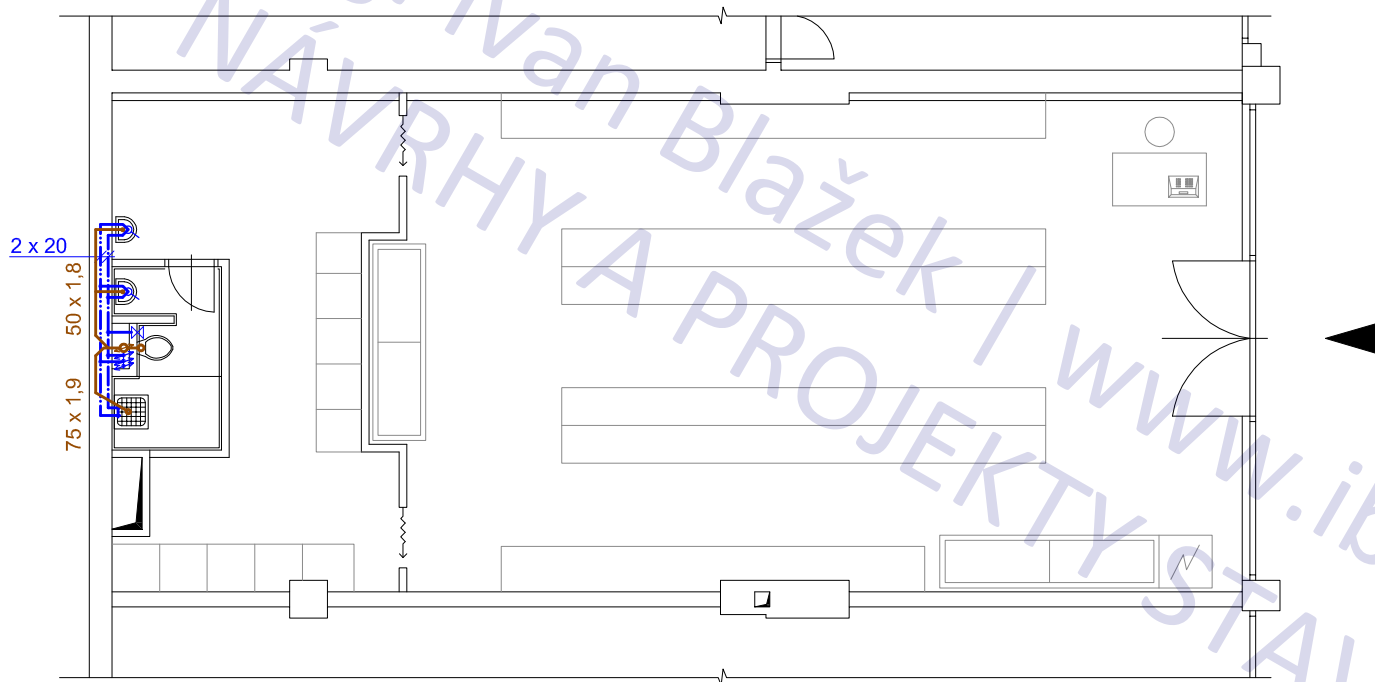

POZNÁMKA

tato dokumentace nenahrazuje prováděcí dokumentaci stavby

STAVEBNÍ ÚPRAVY NEBYTOVÝCH PROSTOR
A ZMĚNA UŽIVÁNÍ STAVBY NA PRODEJNU

adresa

Jeseniova 56b

katastrální území

Žižkov [727415]

vlastník

BELZET s.r.o.
Španielova 1321/45
Praha, Řepy
163 00

stavebník

BELZET s.r.o.
Španielova 1321/45
Praha, Řepy
163 00

stupeň projektu

DSP

část projektu

TZB

měřítko

1 : 100

datum

01.2013

projektant

Ing. Ivan Blažek
ČKAIT 0012047

vypracovali

Ing. Ivan Blažek

název výkresu

KANALIZACE / VODA

číslo výkresu

A07

