

vestavba podkroví - změna stavby před dokončením
ZÁKRES DO KN



změna stavby před dokončením
bytová jednotka č. 414/7 v BD
ul. Letecká čp. 414/15
adresa

Letecká čp. 414/15 , Milovice
katastrální území a parcelní číslo

parc. st. 608, Milovice , [695190]
stavebník
Saran Josef
Saranová Jarmila
Letecká 414/15
Milovice
28924

stupeň projektu
DSP

část projektu
stavební část

měřítko
1 : 2000

datum
08.2013

projektant
Ing. Ivan Blažek
ČKAIT 0012047

vypracovali
Ing. Ivan Blažek

název výkresu
zákres do KN

číslo výkresu
D.2.02

POZNÁMKA


tato dokumentace nenahrazuje prováděcí dokumentaci stavby

vestavba podkroví - změna stavby před dokončením

POHLEDY



POHLED JZ

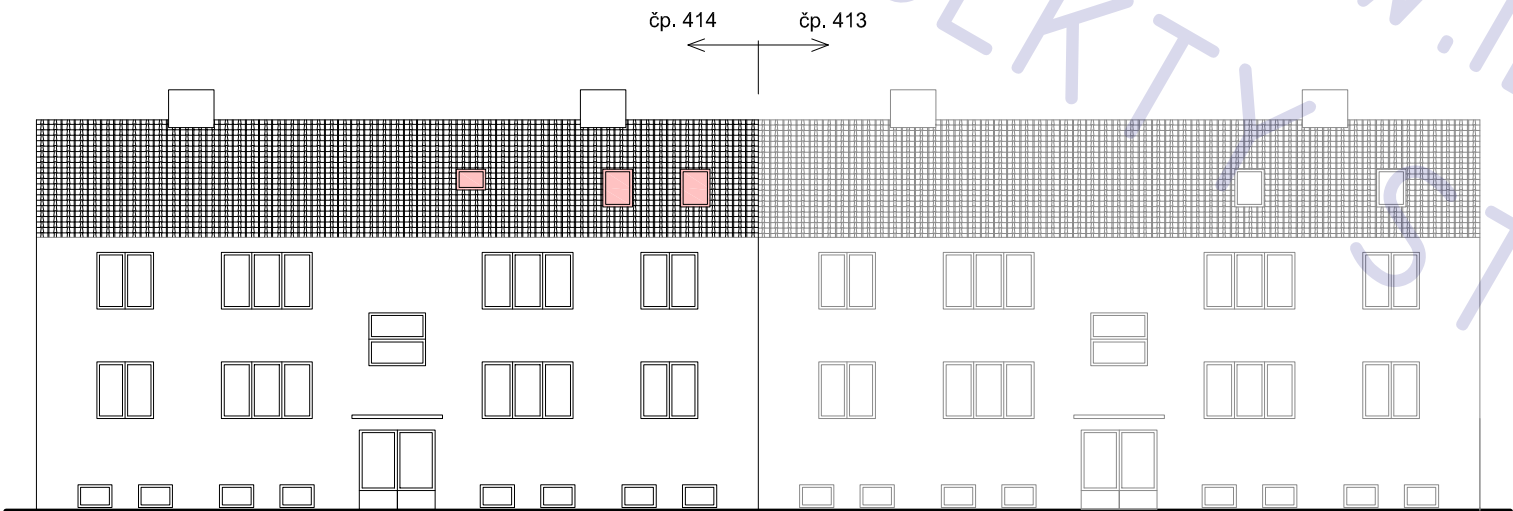

POHLED SV

změna stavby před dokončením
bytová jednotka č. 414/7 v BD
ul. Letecká čp. 414/15

adresa
Letecká čp. 414/15 , Milovice
katastrální území a parcelní číslo
parc. st. 608, Milovice , [695190]
stavebník
Saran Josef
Saranová Jarmila
Letecká 414/15
Milovice
28924


stupeň projektu
DSP
část projektu
stavební část
měřítko
1 : 200
datum
08.2013
projektant
Ing. Ivan Blažek
ČKAIT 0012047
vypracovali
Ing. Ivan Blažek

název výkresu
POHLEDY - návrh
číslo výkresu

POZNÁMKA

tato dokumentace nenahrazuje prováděcí dokumentaci stavby

vestavba podkroví - změna stavby před dokončením
3. NP

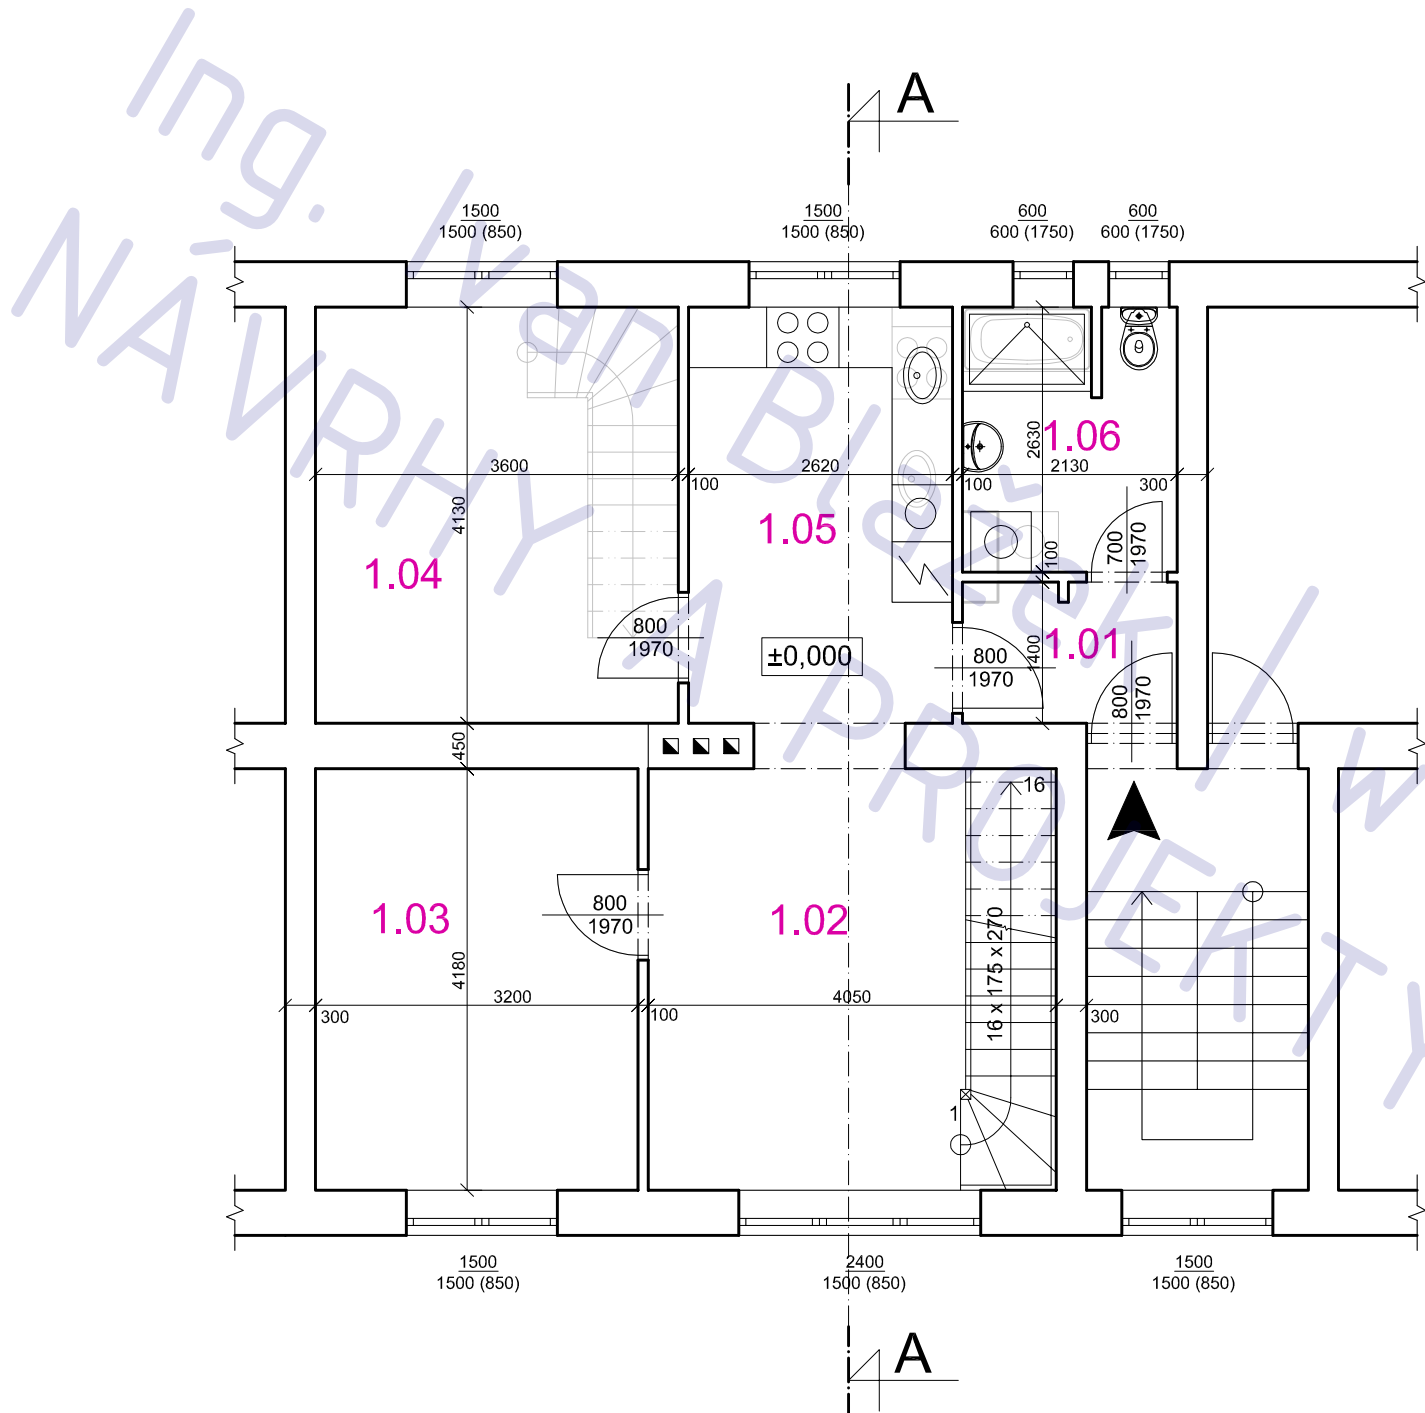

LEGENDA MÍSTNOSTÍ

ozn.	účel	podlaha	
		m 2	povrch
1.01	předsíň	2,9	dlažba
1.02	OP	16,9	lamino
1.03	pokoj 1	13,3	lamino
1.04	pokoj 2	14,8	lamino
1.05	kuchyň	10,8	dlažba
1.06	WC / koupelna	5,6	dlažba

LEGENDA MATERIÁLU

	původní konstrukce
	nové konstrukce
	původní projeková dokumentace

změna stavby před dokončením
bytová jednotka č. 414/7 v BD
ul. Letecká čp. 414/15

adresa
Letecká čp. 414/15 , Milovice
katastrální území a parcelní číslo
parc. st. 608, Milovice , [695190]
stavebník
Saran Josef
Saranová Jarmila
Letecká 414/15
Milovice
28924

stupeň projektu
DSP

část projektu
stavební část

měřítko
1 : 75

datum
08.2013

projektant
Ing. Ivan Blažek
ČKAIT 0012047


vypracovali
Ing. Ivan Blažek

název výkresu
3.NP - návrh

číslo výkresu
D.2.04


POZNÁMKA

tato dokumentace nenahrazuje prováděcí dokumentaci stavby

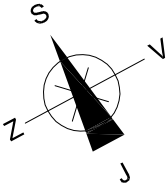

vestavba podkroví - změna stavby před dokončením

PODKROVÍ

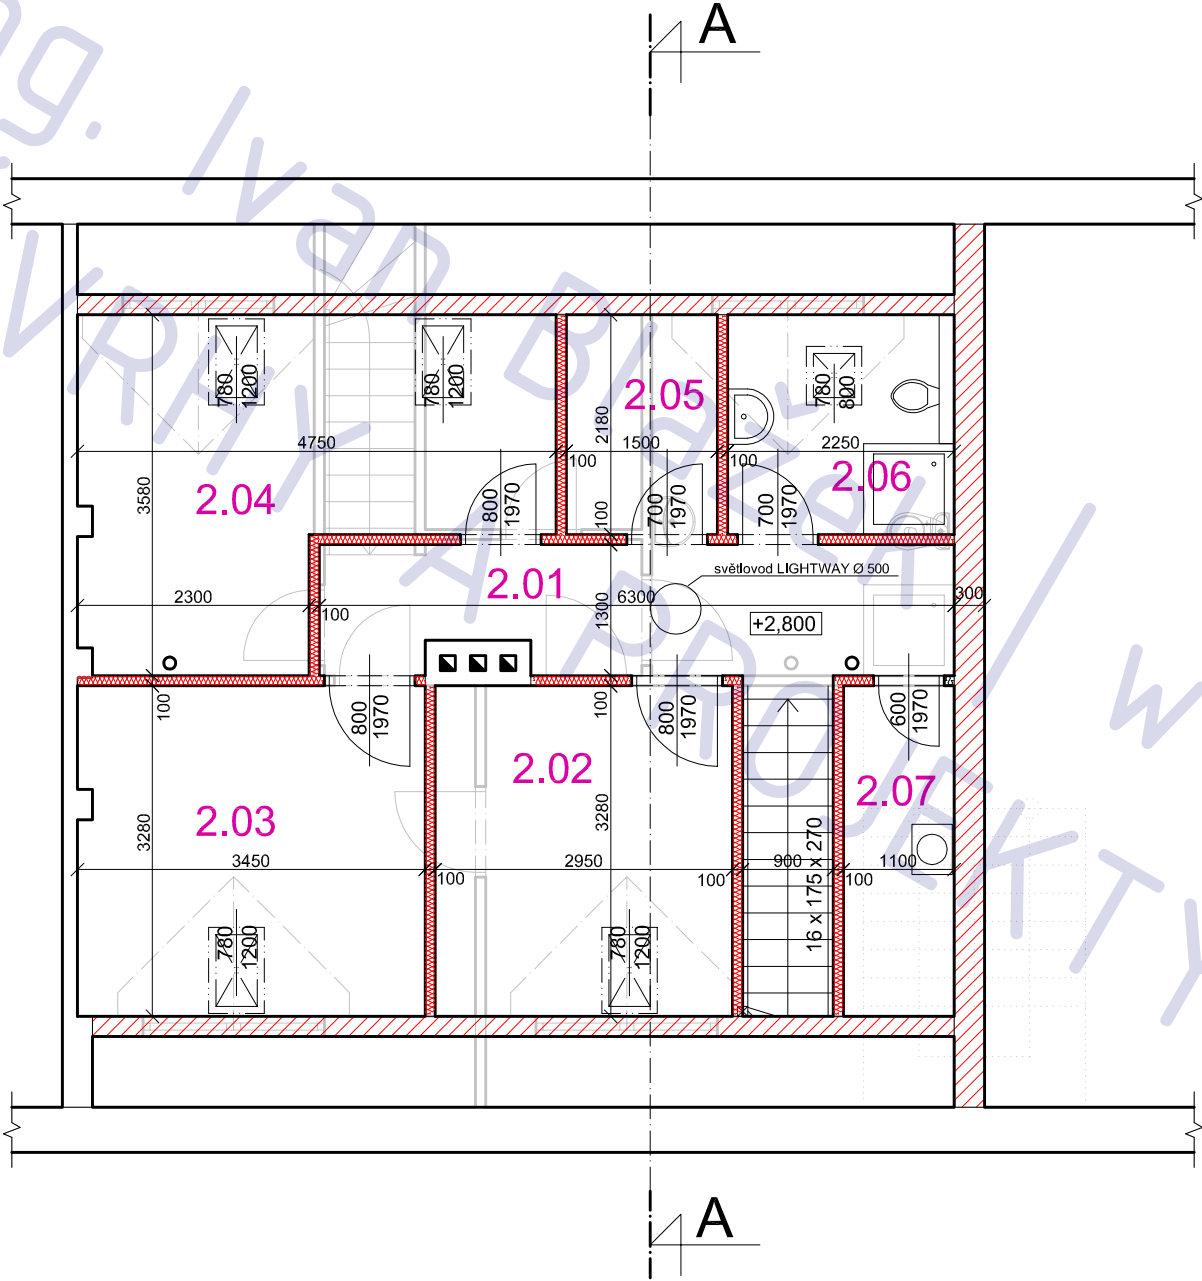

LEGENDA MÍSTNOSTÍ

ozn.	účel	podlaha	
		m 2	povrch
2.01	chodba	7,8	lamino
2.02	pokoj / lož. 1	9,7	lamino
2.03	pokoj / lož. 2	11,3	lamino
2.04	pokoj / lož. 3	13,5	lamino
2.05	šatna	3,2	lamino
2.06	WC / koupelna	4,9	dlažba
2.07	tech. komora	3,6	lamino

LEGENDA MATERIÁLU

	původní konstrukce
	nové konstrukce
	původní projeková dokumentace

změna stavby před dokončením
bytová jednotka č. 414/7 v BD
ul. Letecká čp. 414/15


adresa
Letecká čp. 414/15 , Milovice
katastrální území a parcelní číslo
parc. st. 608, Milovice , [695190]
stavebník
Saran Josef
Saranová Jarmila
Letecká 414/15
Milovice
28924

stupeň projektu
DSP
část projektu
stavební část
měřítko
1 : 75
datum
08.2013
projektant
Ing. Ivan Blažek
ČKAIT 0012047
vypracovali
Ing. Ivan Blažek


název výkresu
PODKROVÍ - návrh
číslo výkresu
D.2.03

POZNÁMKA

tato dokumentace nenahrazuje prováděcí dokumentaci stavby

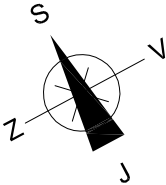

vestavba podkroví - změna stavby před dokončením
řez A - A

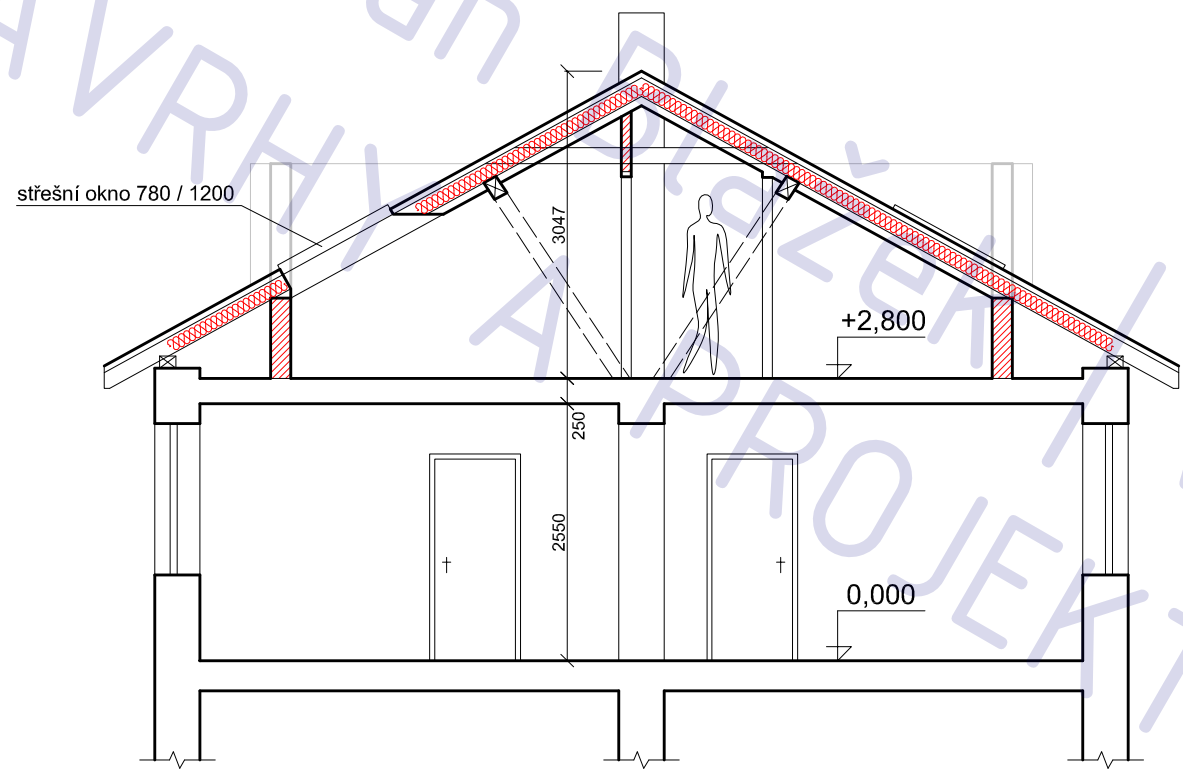

LEGENDA MATERIÁLU

- původní konstrukce
- nové konstrukce
- původní projeková dokumentace

změna stavby před dokončením	
bytová jednotka č. 414/7 v BD	
ul. Letecká čp. 414/15	
adresa	
Letecká čp. 414/15 , Milovice	
katastrální území a parcelní číslo	
parc. st. 608, Milovice , [695190]	
stavebník	
Saran Josef	
Saranová Jarmila	
Letecká 414/15	
Milovice	
28924	
stupeň projektu	
DSP	
část projektu	
stavební část	
měřítko	
1 : 75	
datum	
08.2013	
projektant	
Ing. Ivan Blažek	
ČKAIT 0012047	
vypracovali	
Ing. Ivan Blažek	
název výkresu	
řez A - A	
číslo výkresu	
D.2.05	

POZNÁMKA

tato dokumentace nenahrazuje prováděcí dokumentaci stavby