


STAVEBNÍ ČÁST


Stavební úpravy a změna užívání prostor, Praha Vysočany

Ing. Iva Březek / www.ib-projekt.cz
NÁVRHY A PROJEKTY STAVEB

VIZ VÝKRES A03

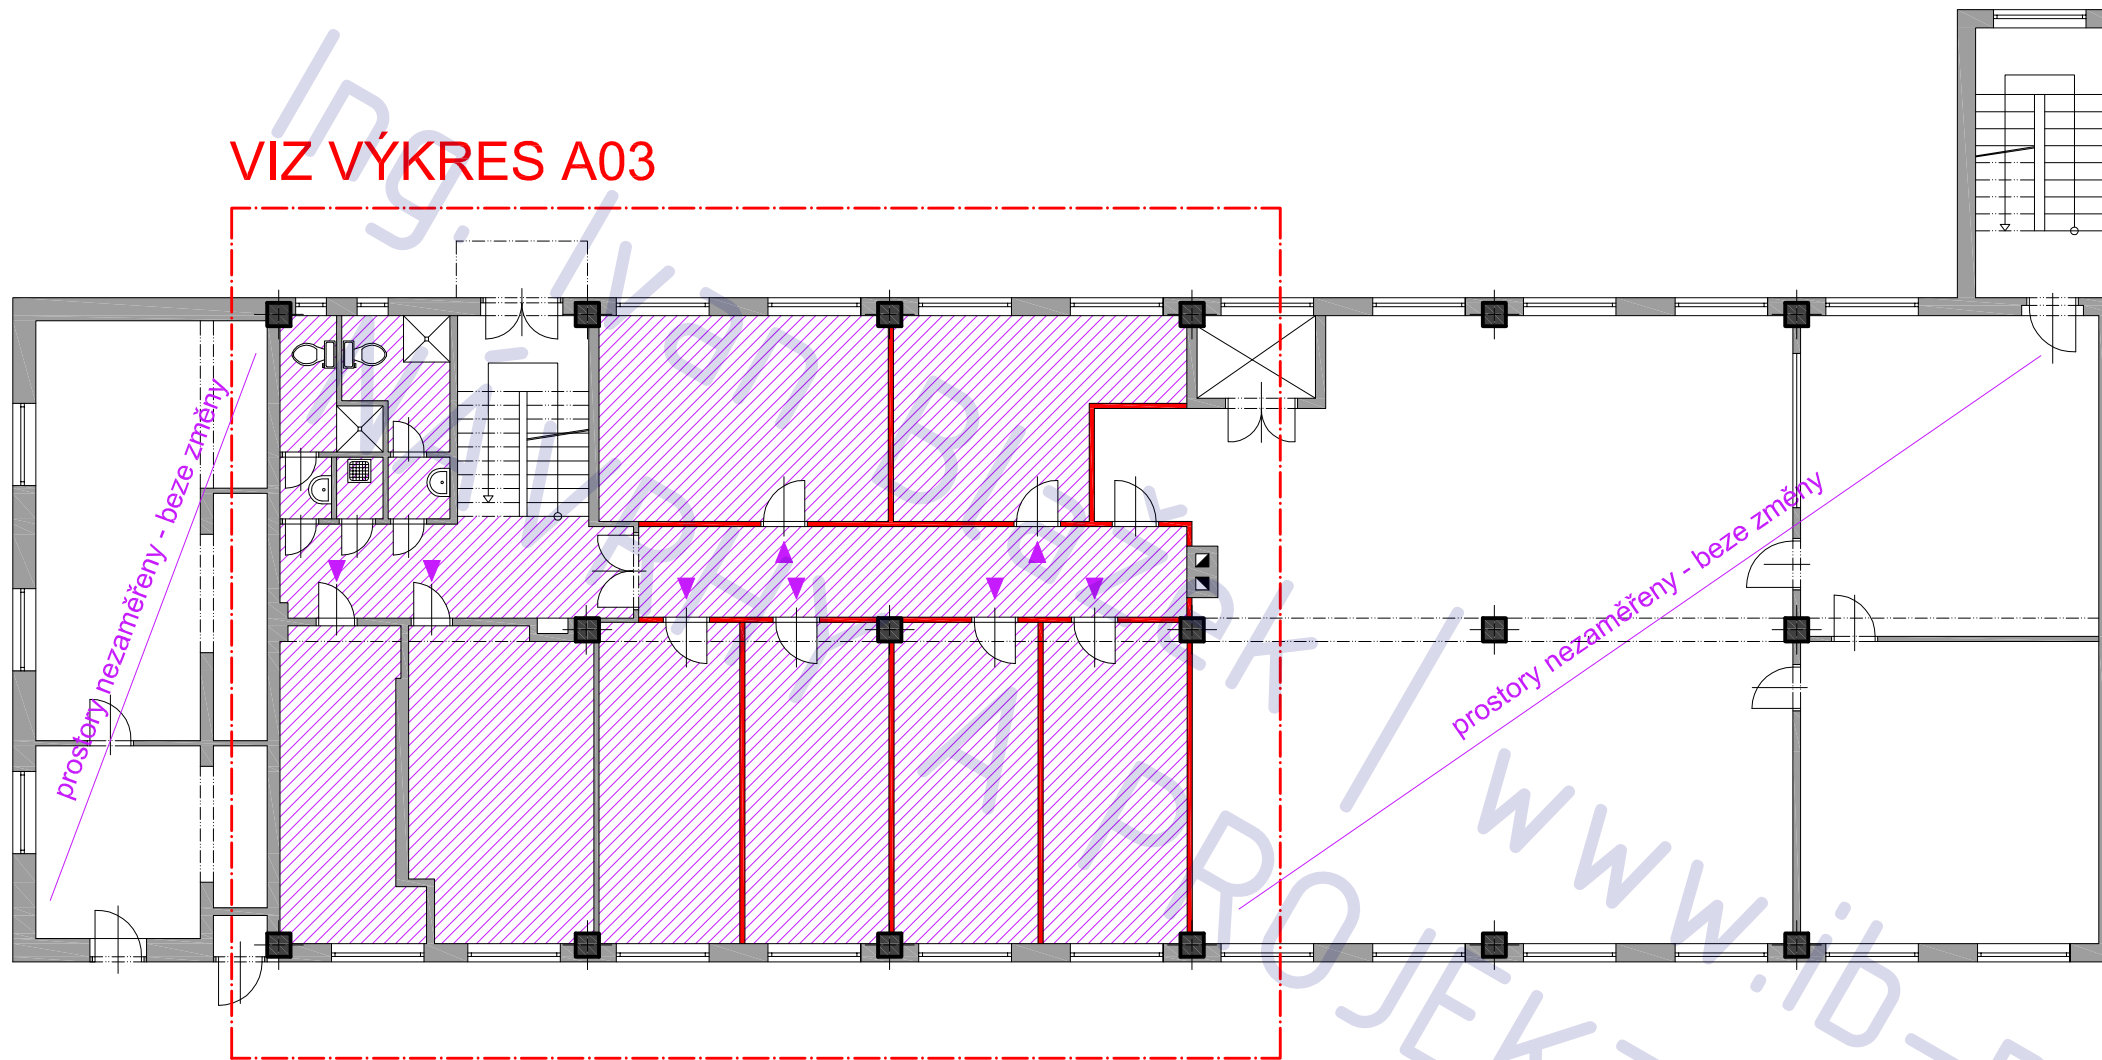

LEGENDA

 prostory určené pro kanceláře

POZNÁMKA

tato dokumentace nenahrazuje prováděcí dokumentaci stavby

vestavba kancelářských prostor
do stávajícího objektu č.p. 809
ul. K Žižkovu, Praha - Vysočany

adresa

K Žižkovu 809/7 , Praha 9 - Vysočany, 190 00

katastrální území a parcelní číslo

kú Vysočany 731285

stavebník a vlastník

ŠTIMÁK s.r.o.
Vejražkova 592/55
Praha Košíře
150 00

stupeň projektu

projekt pro ohlášení stavby

část projektu

stavební část

měřítko

1 : 150

datum

05. 2012

projektant

Ing. Jaroslav Illetško
Ing. Ivan Blažek
IČ: 76502104

vypracovali


Ing. Ivan Blažek

název výkresu

zaměření budovy - 1.NP

číslo výkresu

C01

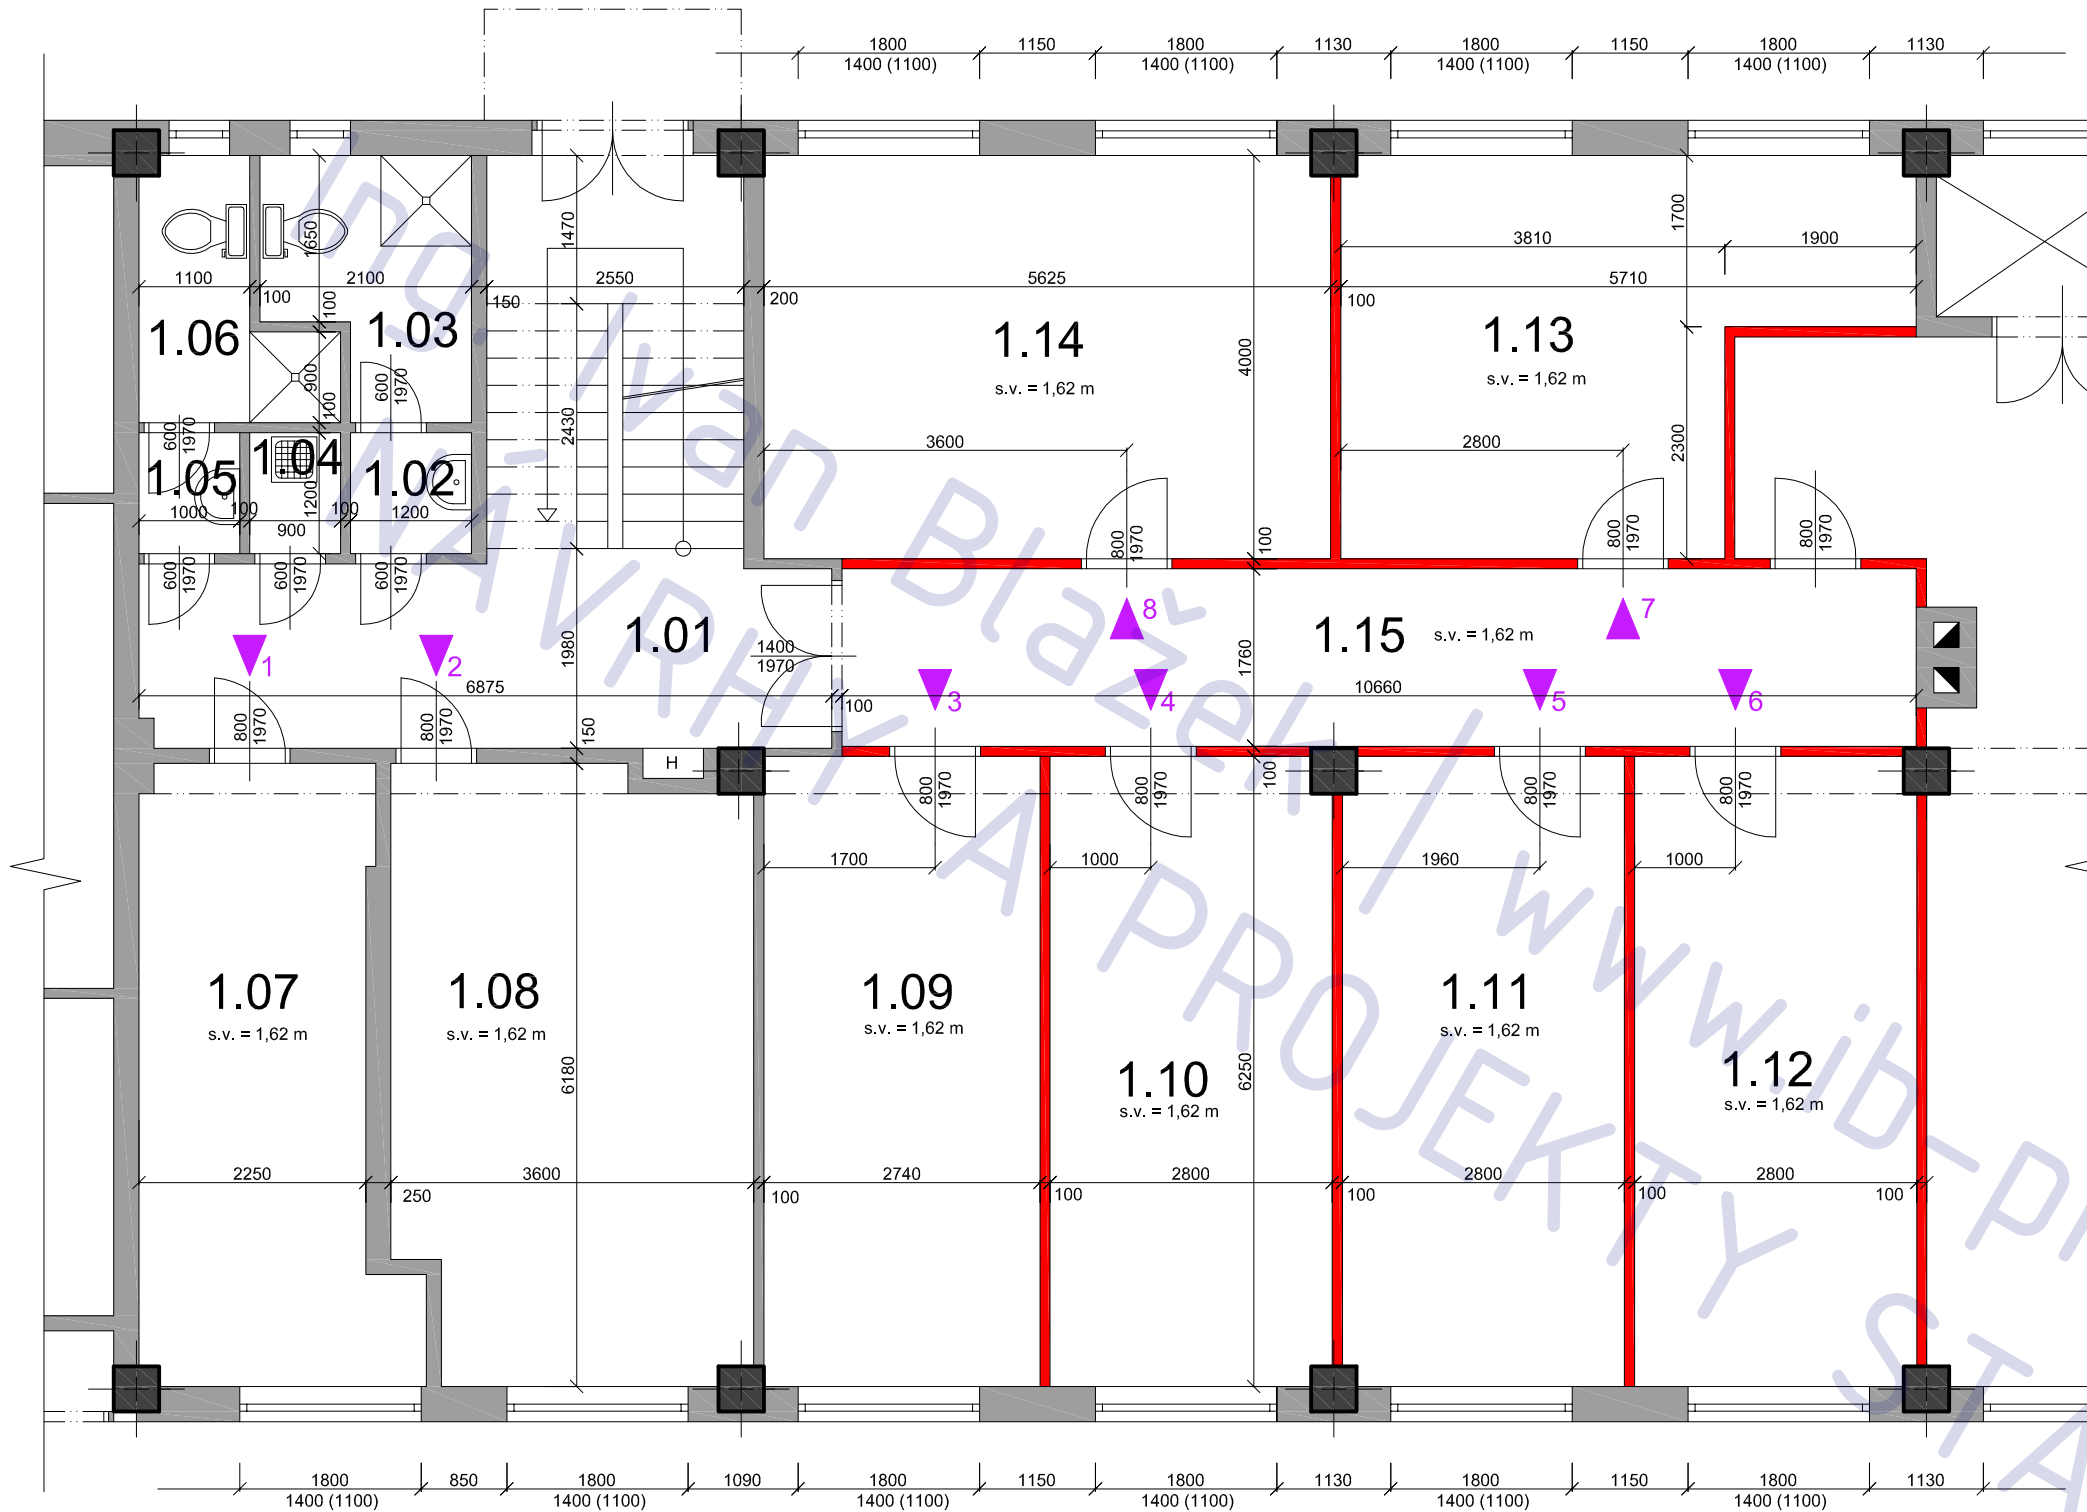

LEGENDA MATERIÁLU

- PŮVODNÍ KONSTRUKCE
- NOVÉ KONSTRUKCE (SDK STĚNY)

POZNÁMKA

tato dokumentace nenahrazuje prováděcí dokumentaci stavby

LEGENDA MÍSTNOSTÍ

ozn.	účel	podlaha	
		m 2	povrch
1.01	chodba/schodiště	22,8	PVC
1.02	předsíňka	1,4	stěrka
1.03	WC/um - muži	4,7	stěrka
1.04	úklidová komora	1,1	stěrka
1.05	předsíňka	1,2	stěrka
1.06	WC/um - ženy	3,7	stěrka
1.07	kancelář 1	14,9	stěrka
1.08	kancelář 2	22,1	stěrka
1.09	kancelář 3	17,1	stěrka
1.10	kancelář 4	17,3	stěrka
1.11	kancelář 5	17,4	stěrka
1.12	kancelář 6	17,4	stěrka
1.13	kancelář 7	18,4	stěrka
1.14	kancelář 8	22,4	stěrka
1.15	chodba	18,7	stěrka

vestavba kancelářských prostor
do stávajícího objektu č.p. 809
ul. K Žižkovu, Praha - Vysočany
adresa

K Žižkovu 809/7, Praha 9 - Vysočany, 190 00

katastrální území a parcelní číslo

kú Vysočany 731285

stavebník a vlastník

ŠTIMÁK s.r.o.
Vejražkova 592/55
Praha Košíře
150 00

stupeň projektu

projekt pro ohlášení stavby

část projektu

stavební část

měřítko

1 : 75

datum

05. 2012

projektant

Ing. Jaroslav Illetško
Ing. Ivan Blažek
IČ: 76502104

vypracovali

Ing. Ivan Blažek

název výkresu

vestavba - 1.NP


číslo výkresu

C02

ČÁST TZB

Stavební úpravy a změna užívání prostor, Praha Vysočany

Ing. Ivan Blázek / www.ib-projekt.cz
NÁVRHY A PROJEKTY STAVEB

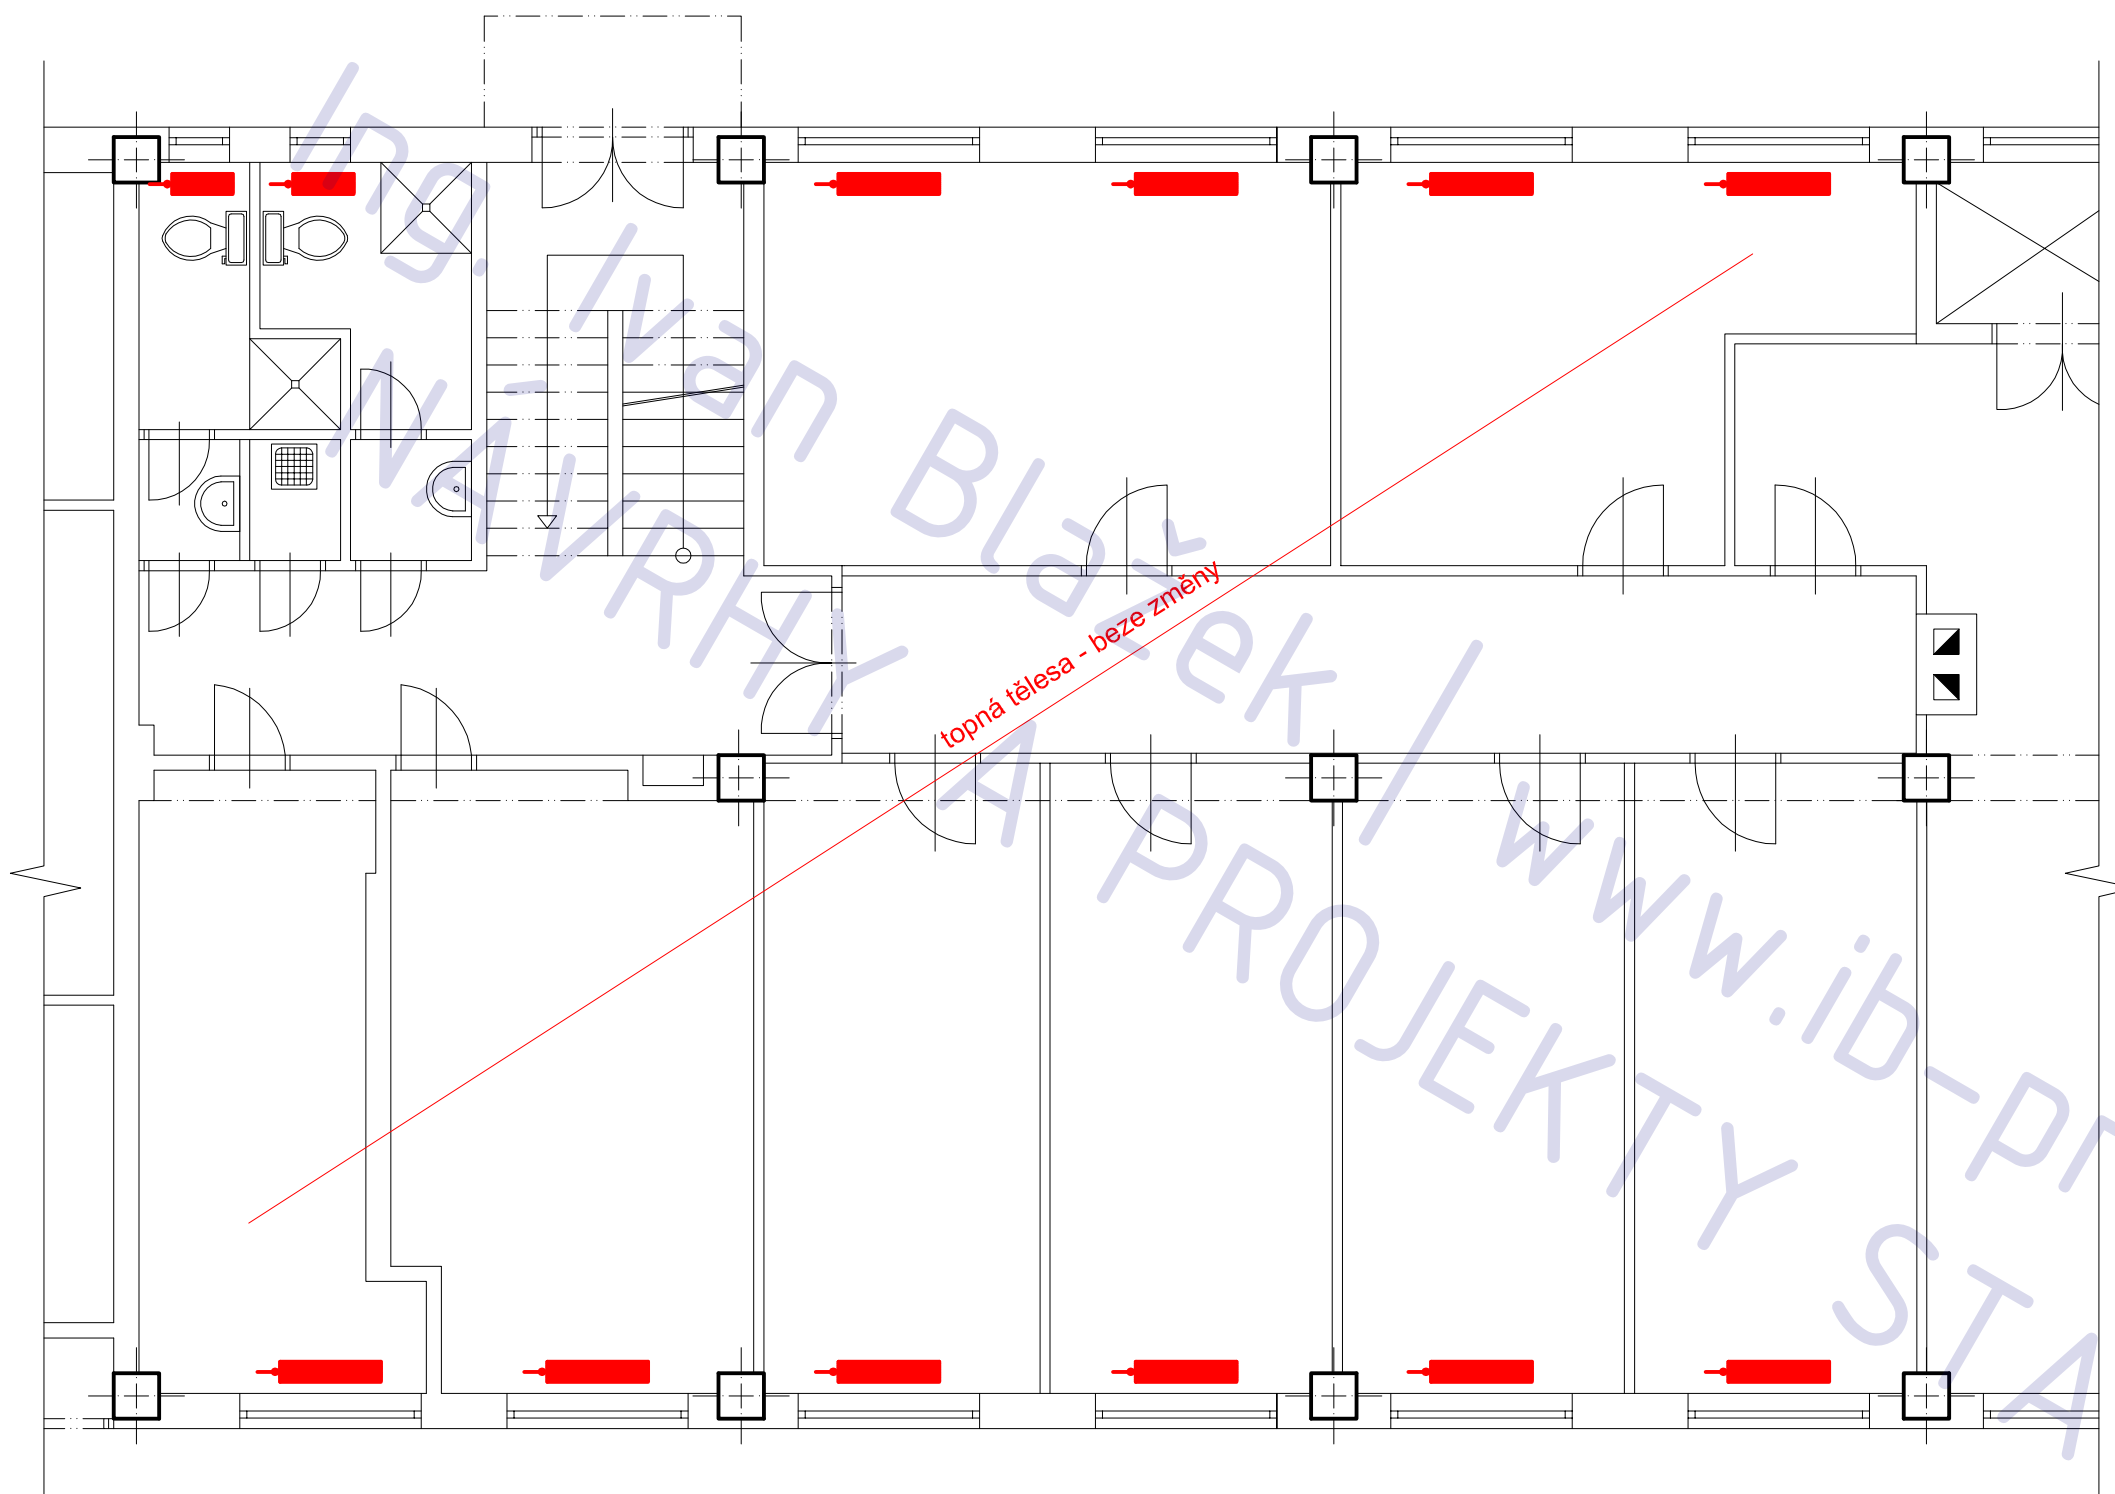

vestavba kancelářských prostor
do stávajícího objektu č.p. 809
ul. K Žižkovu, Praha - Vysočany

adresa
K Žižkovu 809/7 , Praha 9 - Vysočany, 190 00

katastrální území a parcelní číslo
kú Vysočany 731285

stavebník a vlastník
ŠTIMÁK s.r.o.
Vejražkova 592/55
Praha Košíře
150 00

stupeň projektu
projekt pro ohlášení stavby

část projektu
stavební část

měřítko
1 : 75

datum
05. 2012

projektant
Ing. Jaroslav Illetško
Ing. Ivan Blažek
IČ: 76502104


vypracovali
Ing. Ivan Blažek

název výkresu
vytápění

číslo výkresu
T01

POZNÁMKA

tato dokumentace nenahrazuje prováděcí dokumentaci stavby

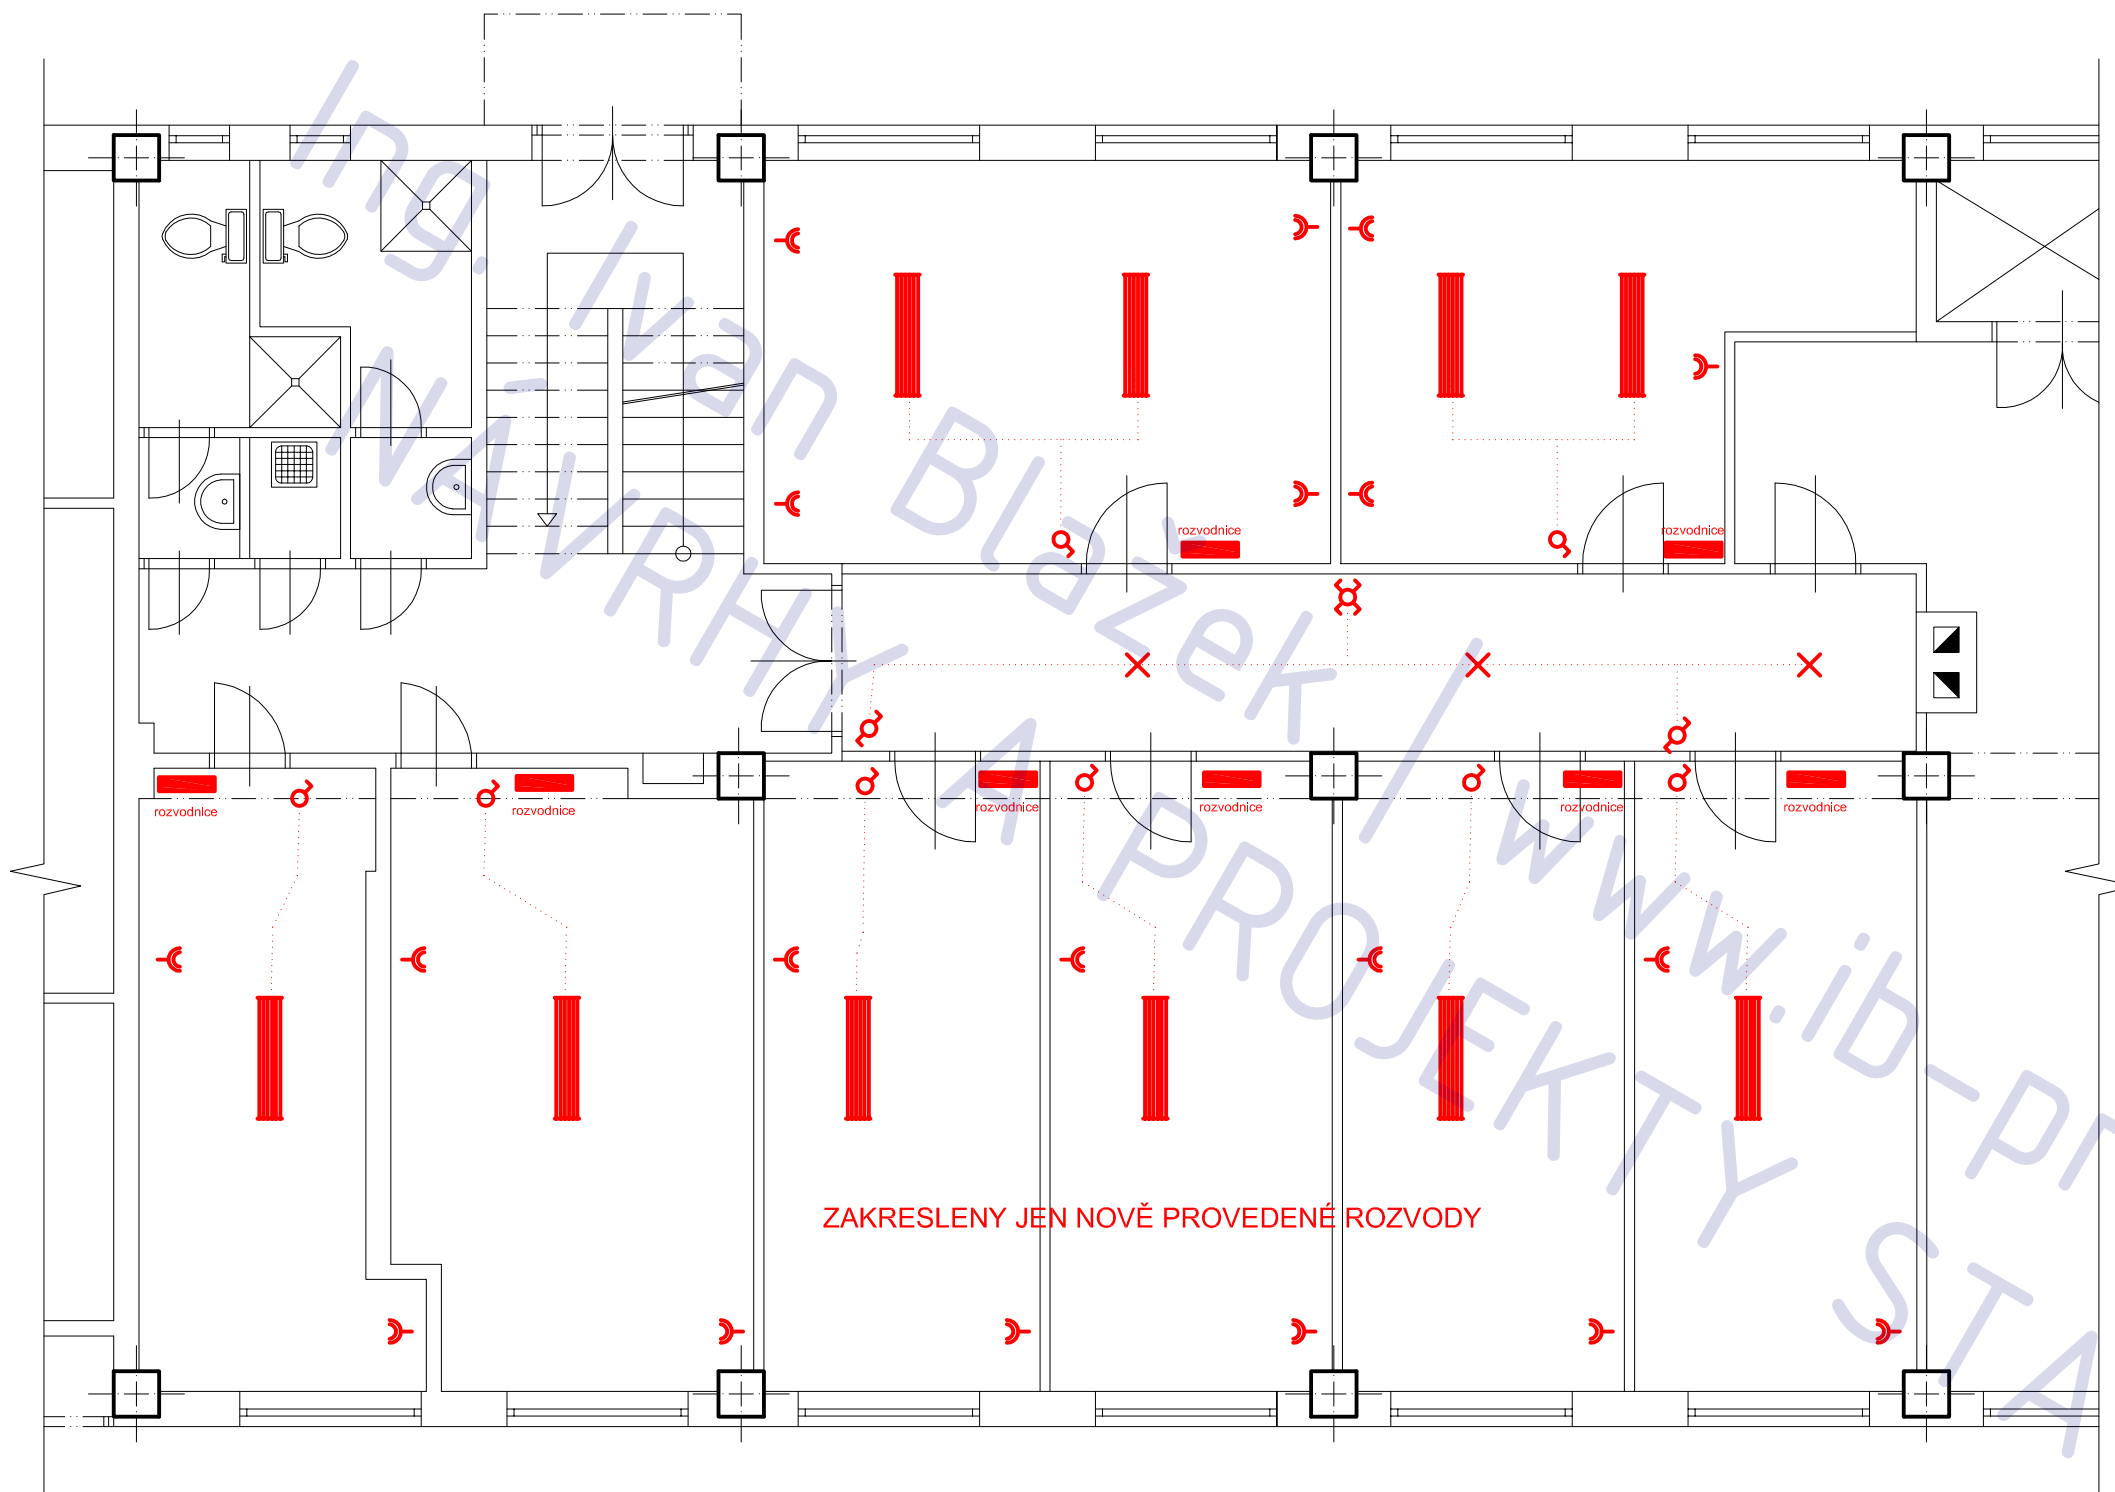

vestavba kancelářských prostor
do stávajícího objektu č.p. 809
ul. K Žižkovu, Praha - Vysočany

adresa
K Žižkovu 809/7 , Praha 9 - Vysočany, 190 00

katastrální území a parcelní číslo
kú Vysočany 731285

stavebník a vlastník
ŠTIMÁK s.r.o.
Vejražkova 592/55
Praha Košíře
150 00

stupeň projektu
projekt pro ohlášení stavby

část projektu
stavební část

měřítko
1 : 75

datum
05. 2012

projektant
Ing. Jaroslav Illetško
Ing. Ivan Blažek
IČ: 76502104

vypracovali
Ing. Ivan Blažek

název výkresu
elektro

číslo výkresu
T02

POZNÁMKA

tato dokumentace nenahrazuje prováděcí dokumentaci stavby