



129
79

129
80

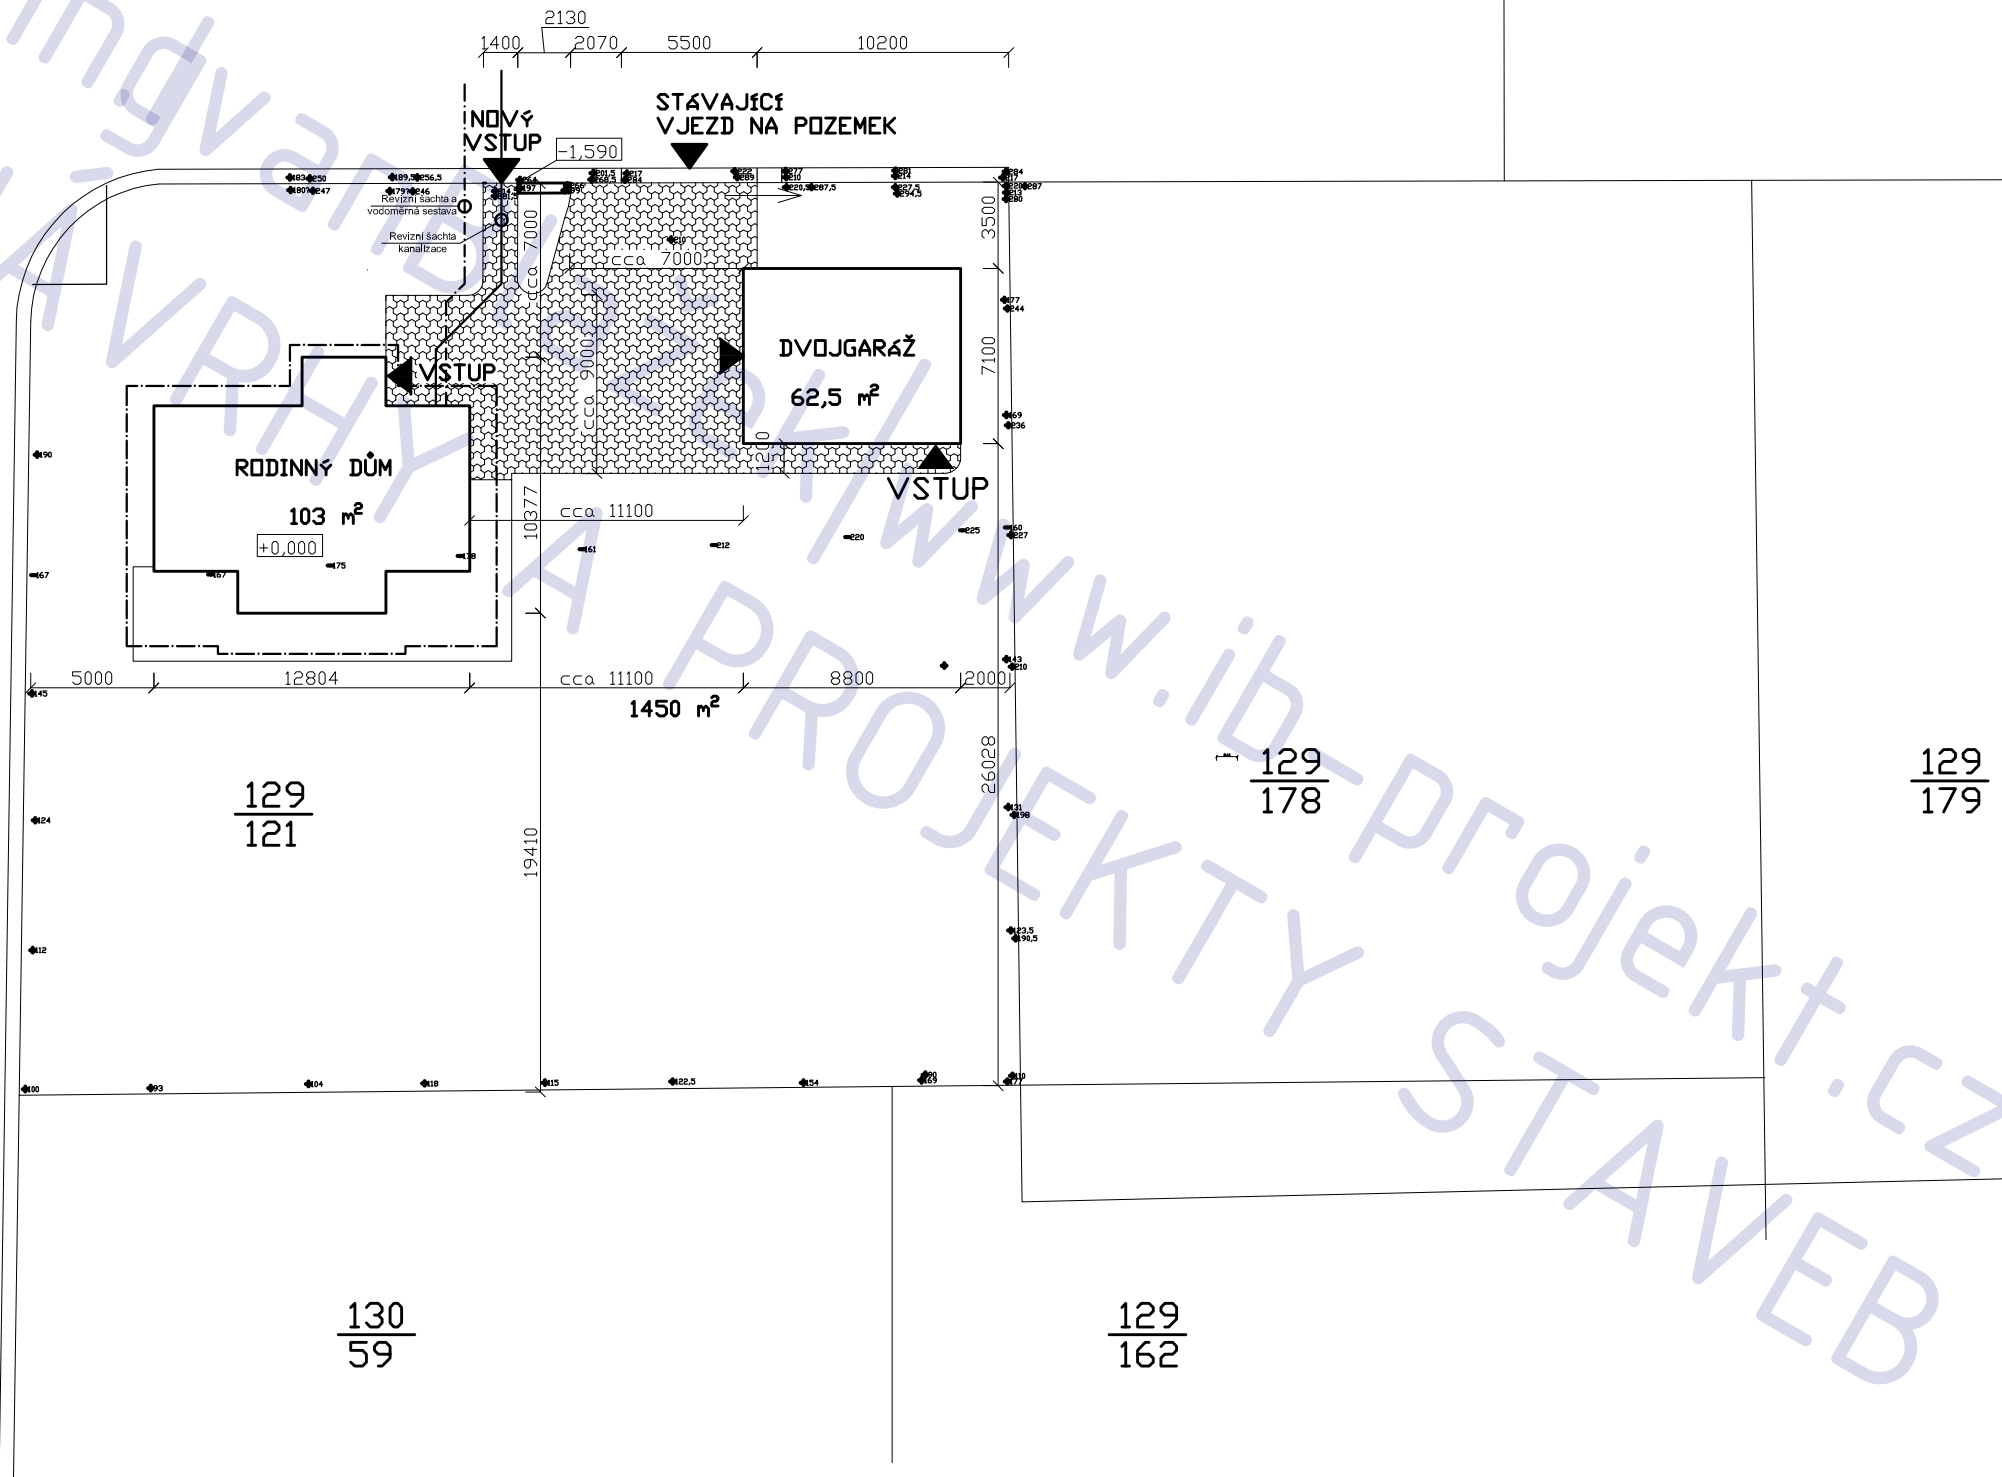

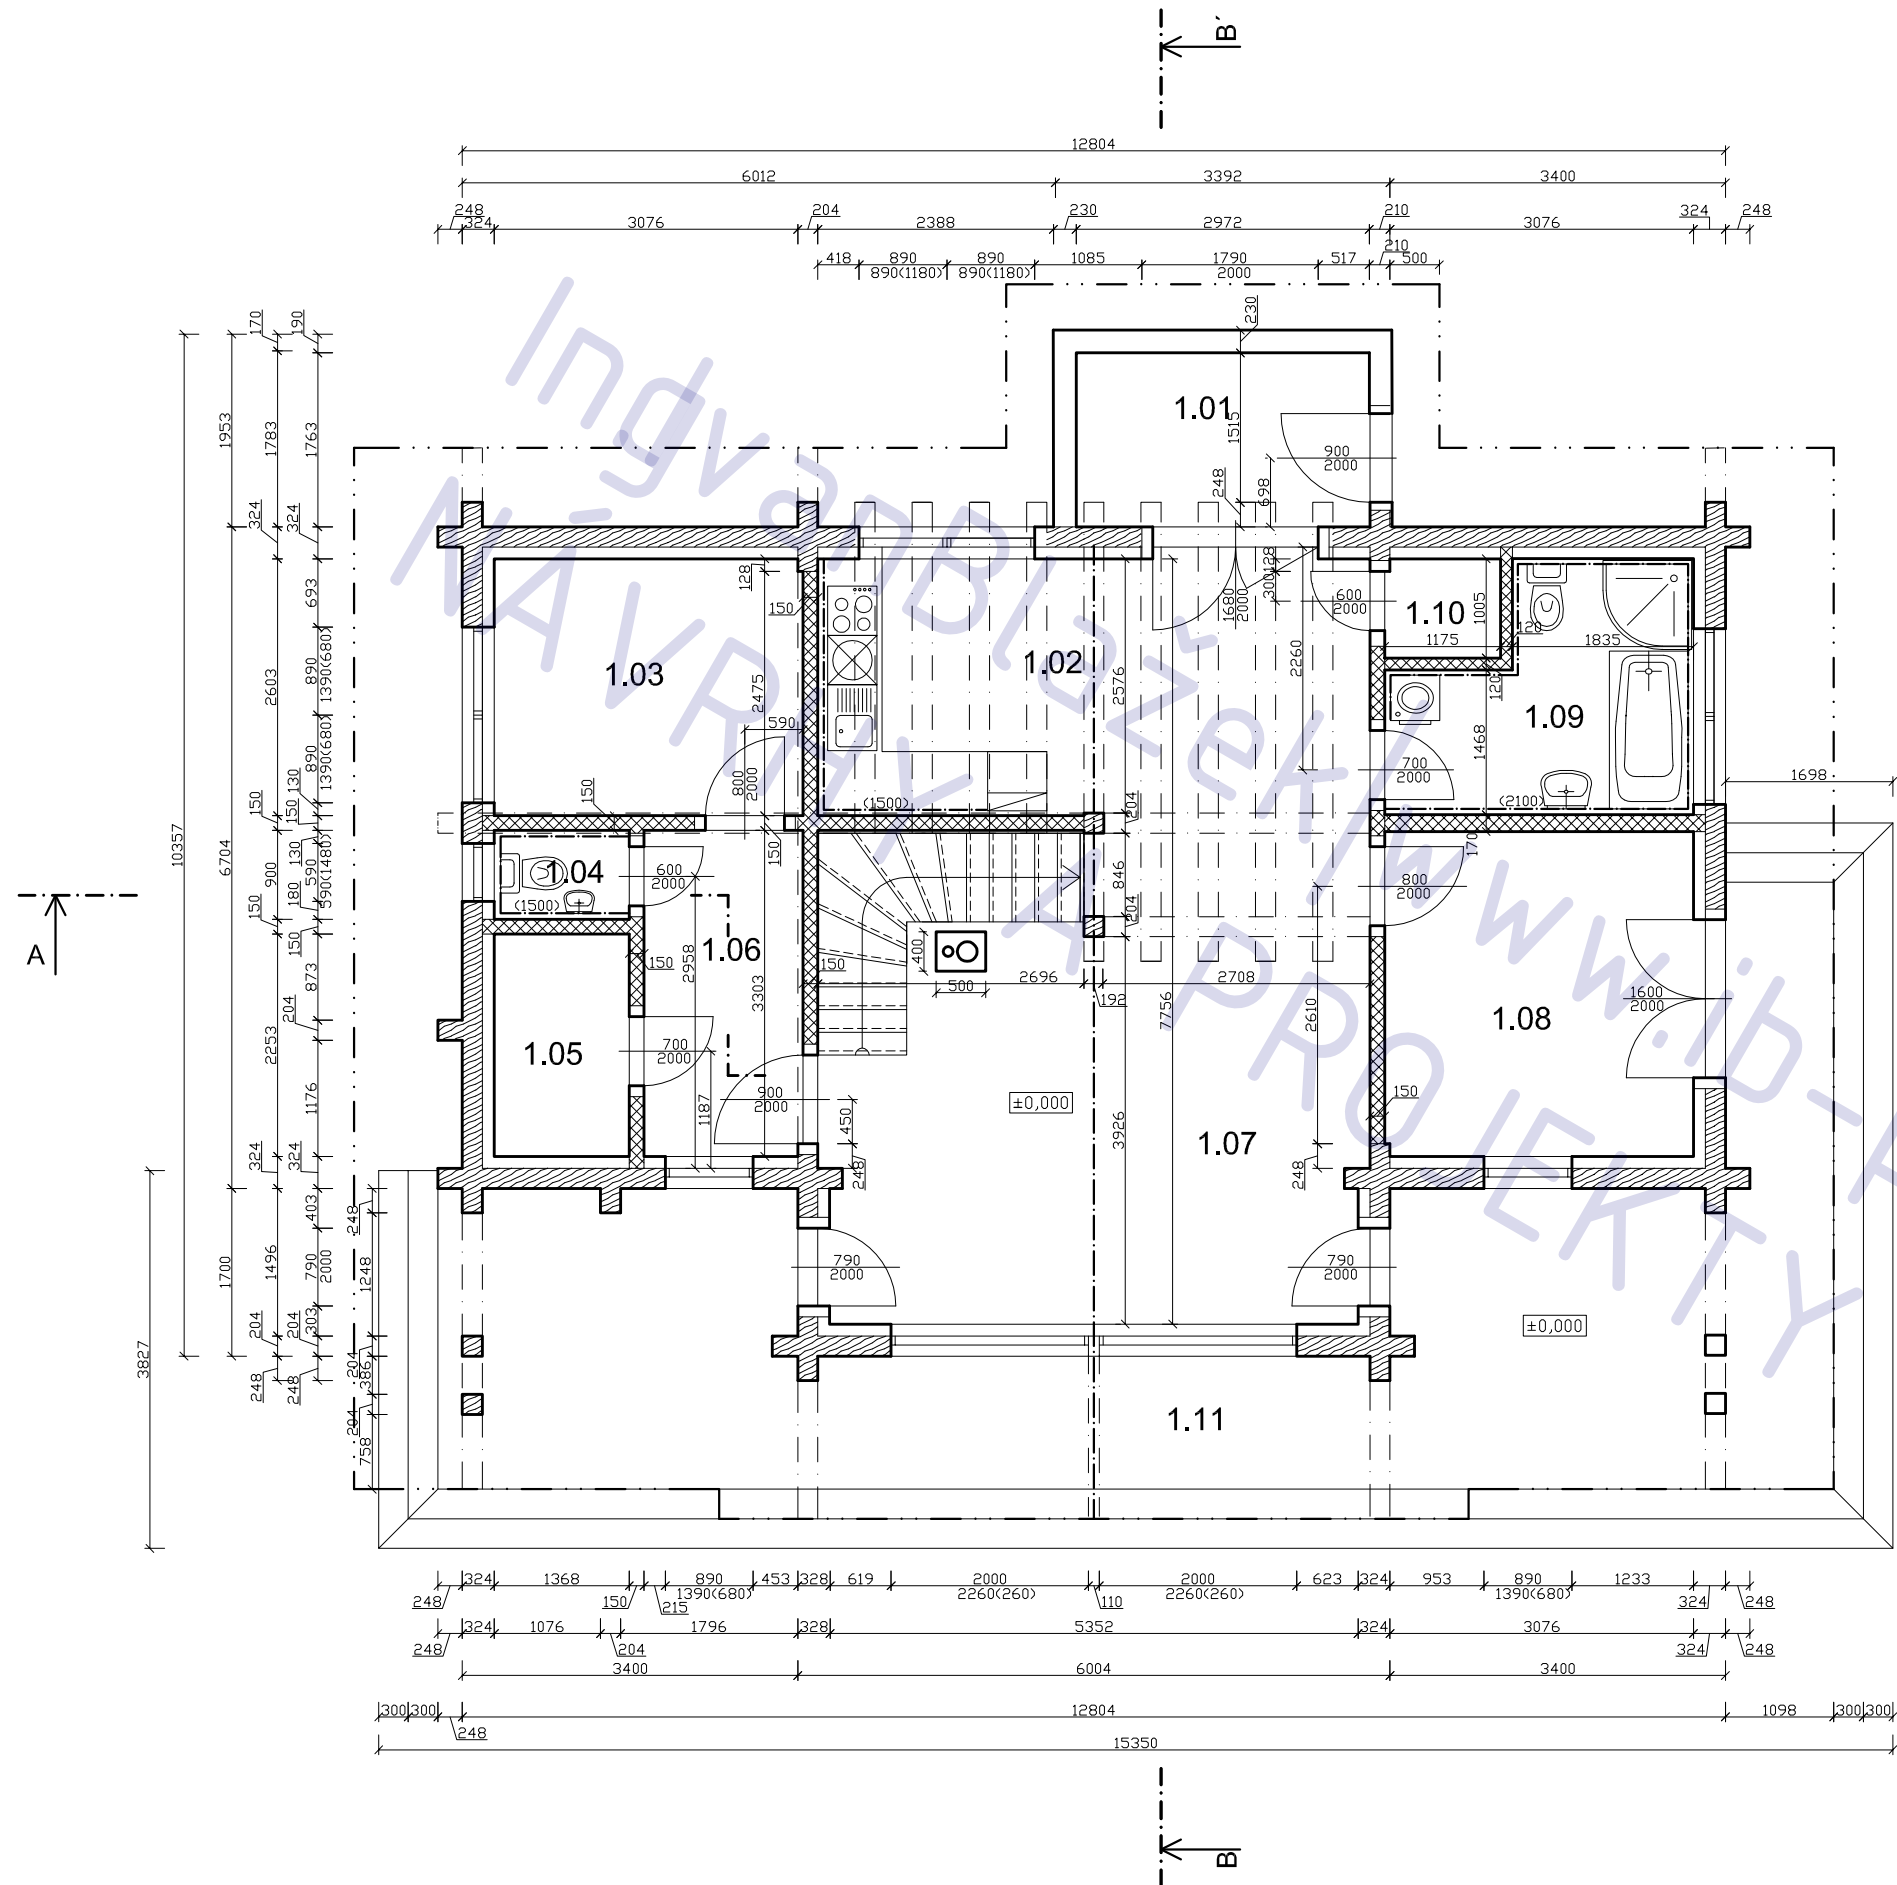


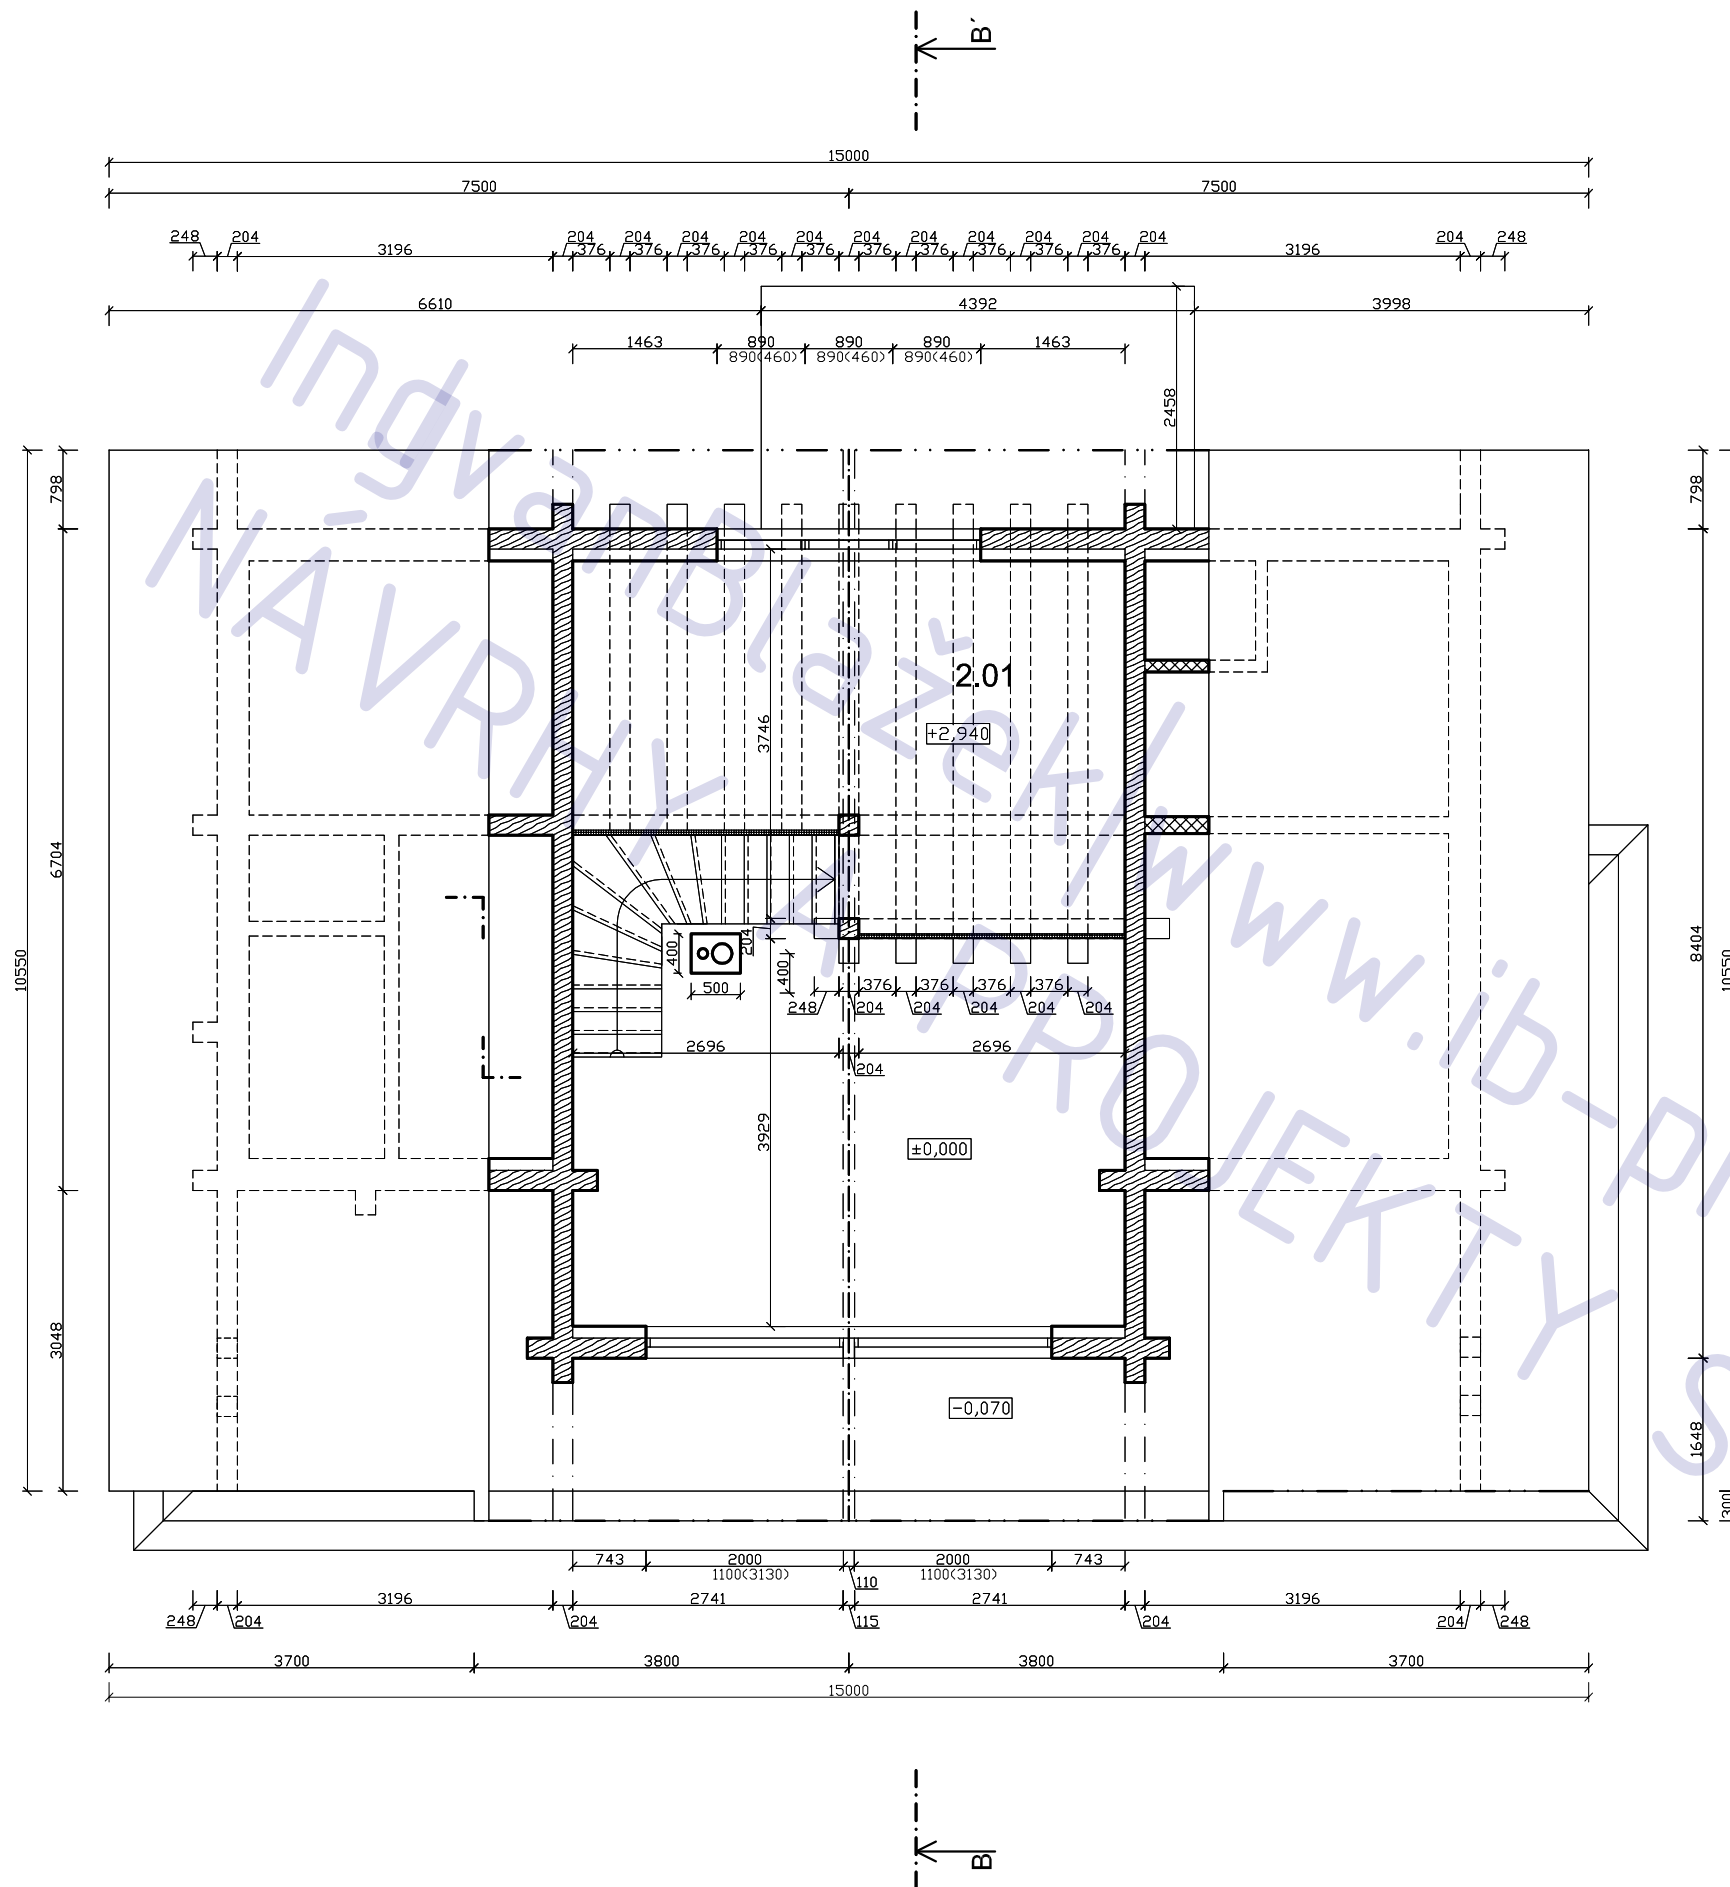


LEGENDA MÍSTNOSTÍ

	NÁZEV	PLOCHA	PODLAHA
1.01	ZÁDVEŘÍ	5,2 m ²	KERAM. DLAŽBA
1.02	KUCHYŇ	14,6 m ²	KERAM. DLAŽBA
1.03	LOŽNICE	8,1 m ²	LAMINO
1.04	WC	1,2 m ²	KERAM. DLAŽBA
1.05	TECHNICKÁ MÍST.	3,1 m ²	KERAM. DLAŽBA
1.06	CHODBA	5,2 m ²	KERAM. DLAŽBA
1.07	OBÝVACÍ POKOJ	27,7 m ²	KERAM. DLAŽBA
1.08	LOŽNICE	10,3 m ²	LAMINO
1.09	KOUPELNA	6,7 m ²	KERAM. DLAŽBA
1.10	SPIŽ	1,2 m ²	KERAM. DLAŽBA
1.11	TERASA	36,6 m ²	PRKENNÁ PODLAHA

LEGENDA MATERIÁLŮ




-  OBVODOVÁ SRUBOVINA tl. 204mm
-  VNITŘNÍ PŘÍČKY HONKA tl. 120, 150 a 170 mm
-  TEPELNÁ IZOLACE FASROCK tl. 100 mm + SDK tl. 20 mm



LEGENDA MÍSTNOSTÍ

	NÁZEV	PLOCHA	PODLAHA
2.01	GALERIE	19,0 m ²	DŘEVĚNÁ PODLAHA

LEGENDA MATERIÁLŮ

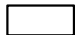-  OBVODOVÁ SRUBOVINA tl. 204mm
-  VNITŘNÍ PŘÍČKY HONKA tl. 120, 150 a 170 mm
-  TEPELNÁ IZOLACE FASROCK tl. 100 mm + SDK tl. 20 mm


A

A'




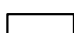
B

Ingvar
 NÁVRH
 PROJEKT
 WWW.IB-PROJEKT.CZ
 STAVEB

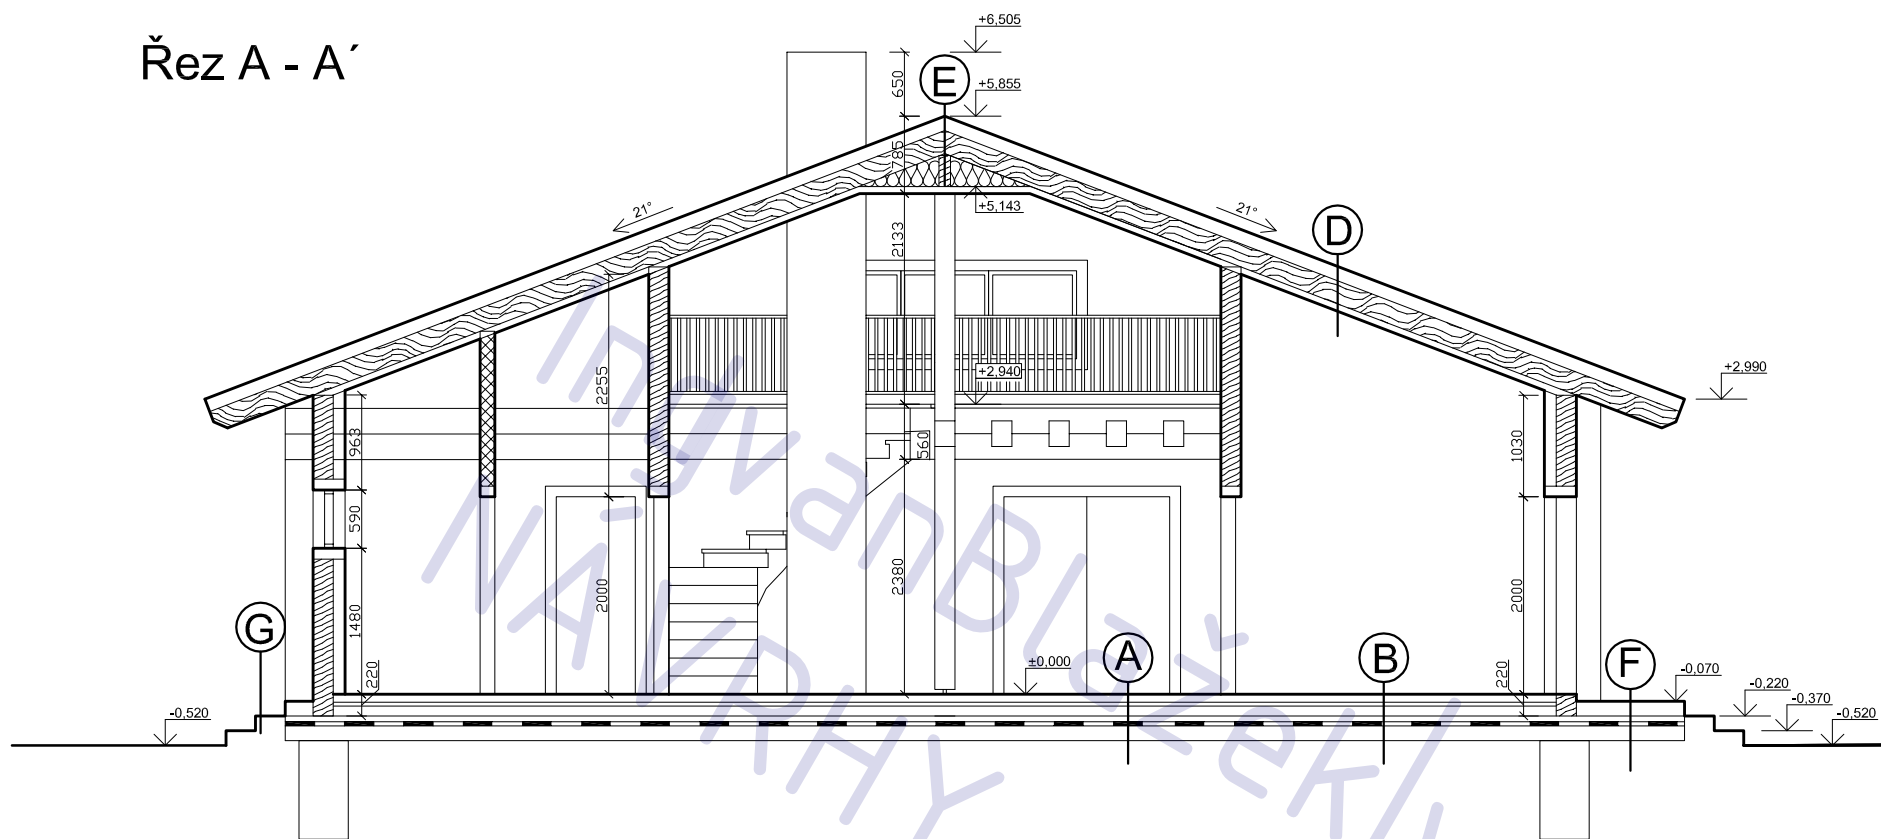
Řez A - A'




LEGENDA MATERIÁLŮ


-  OBVODOVÁ SRUBOVINA tl. 204mm
-  VNITŘNÍ PŘÍČKY HONKA tl. 120, 150 a 170 mm
-  KROV
-  TEPELNÁ IZOLACE FASROCK tl. 100 mm + SDK tl. 20 mm

Řez B - B'

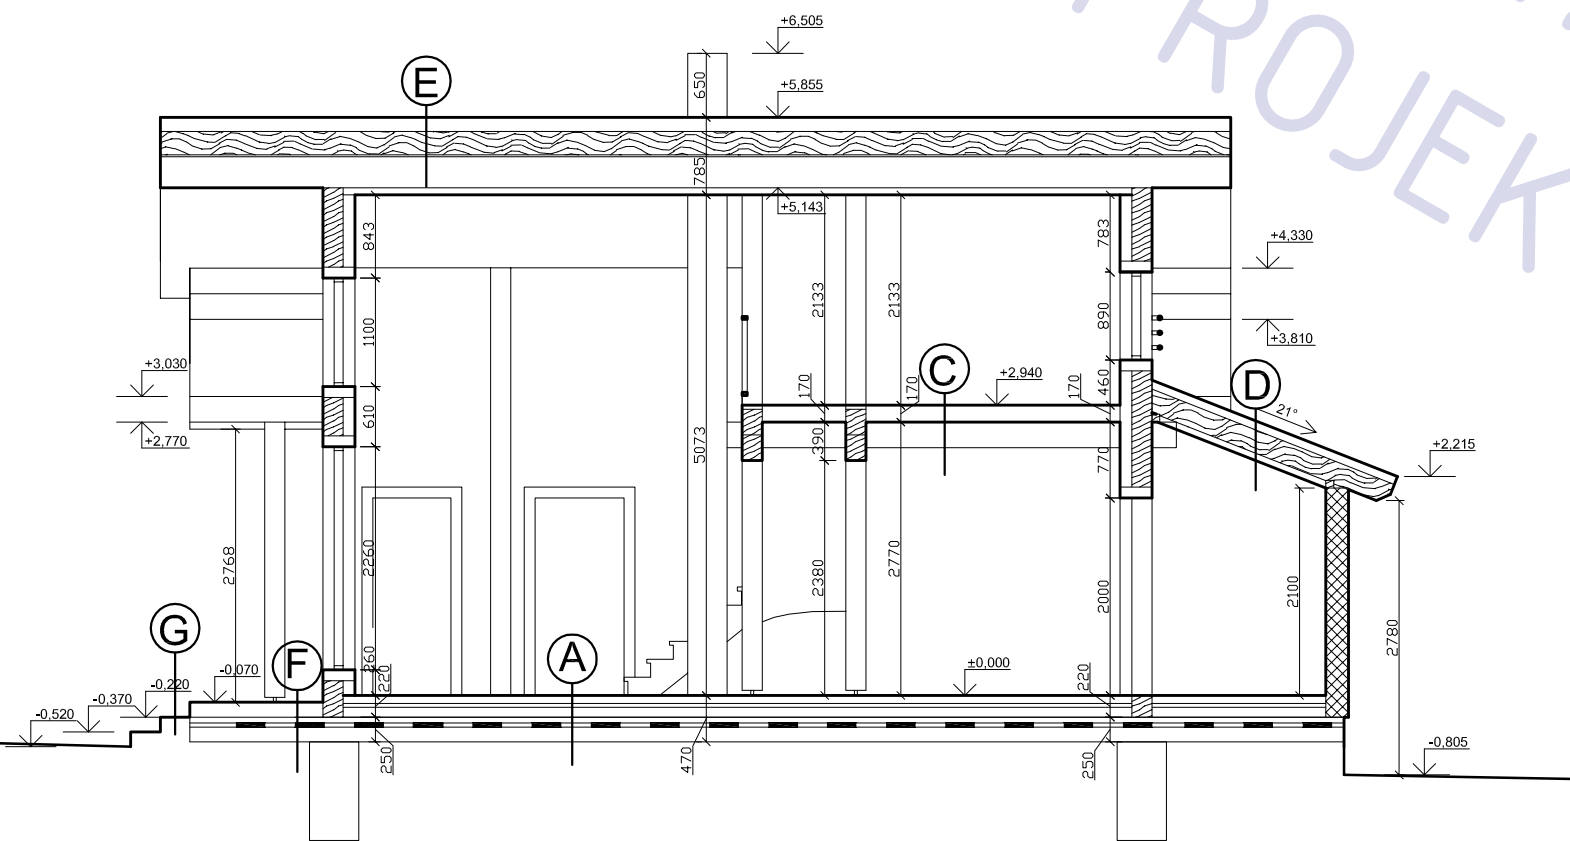


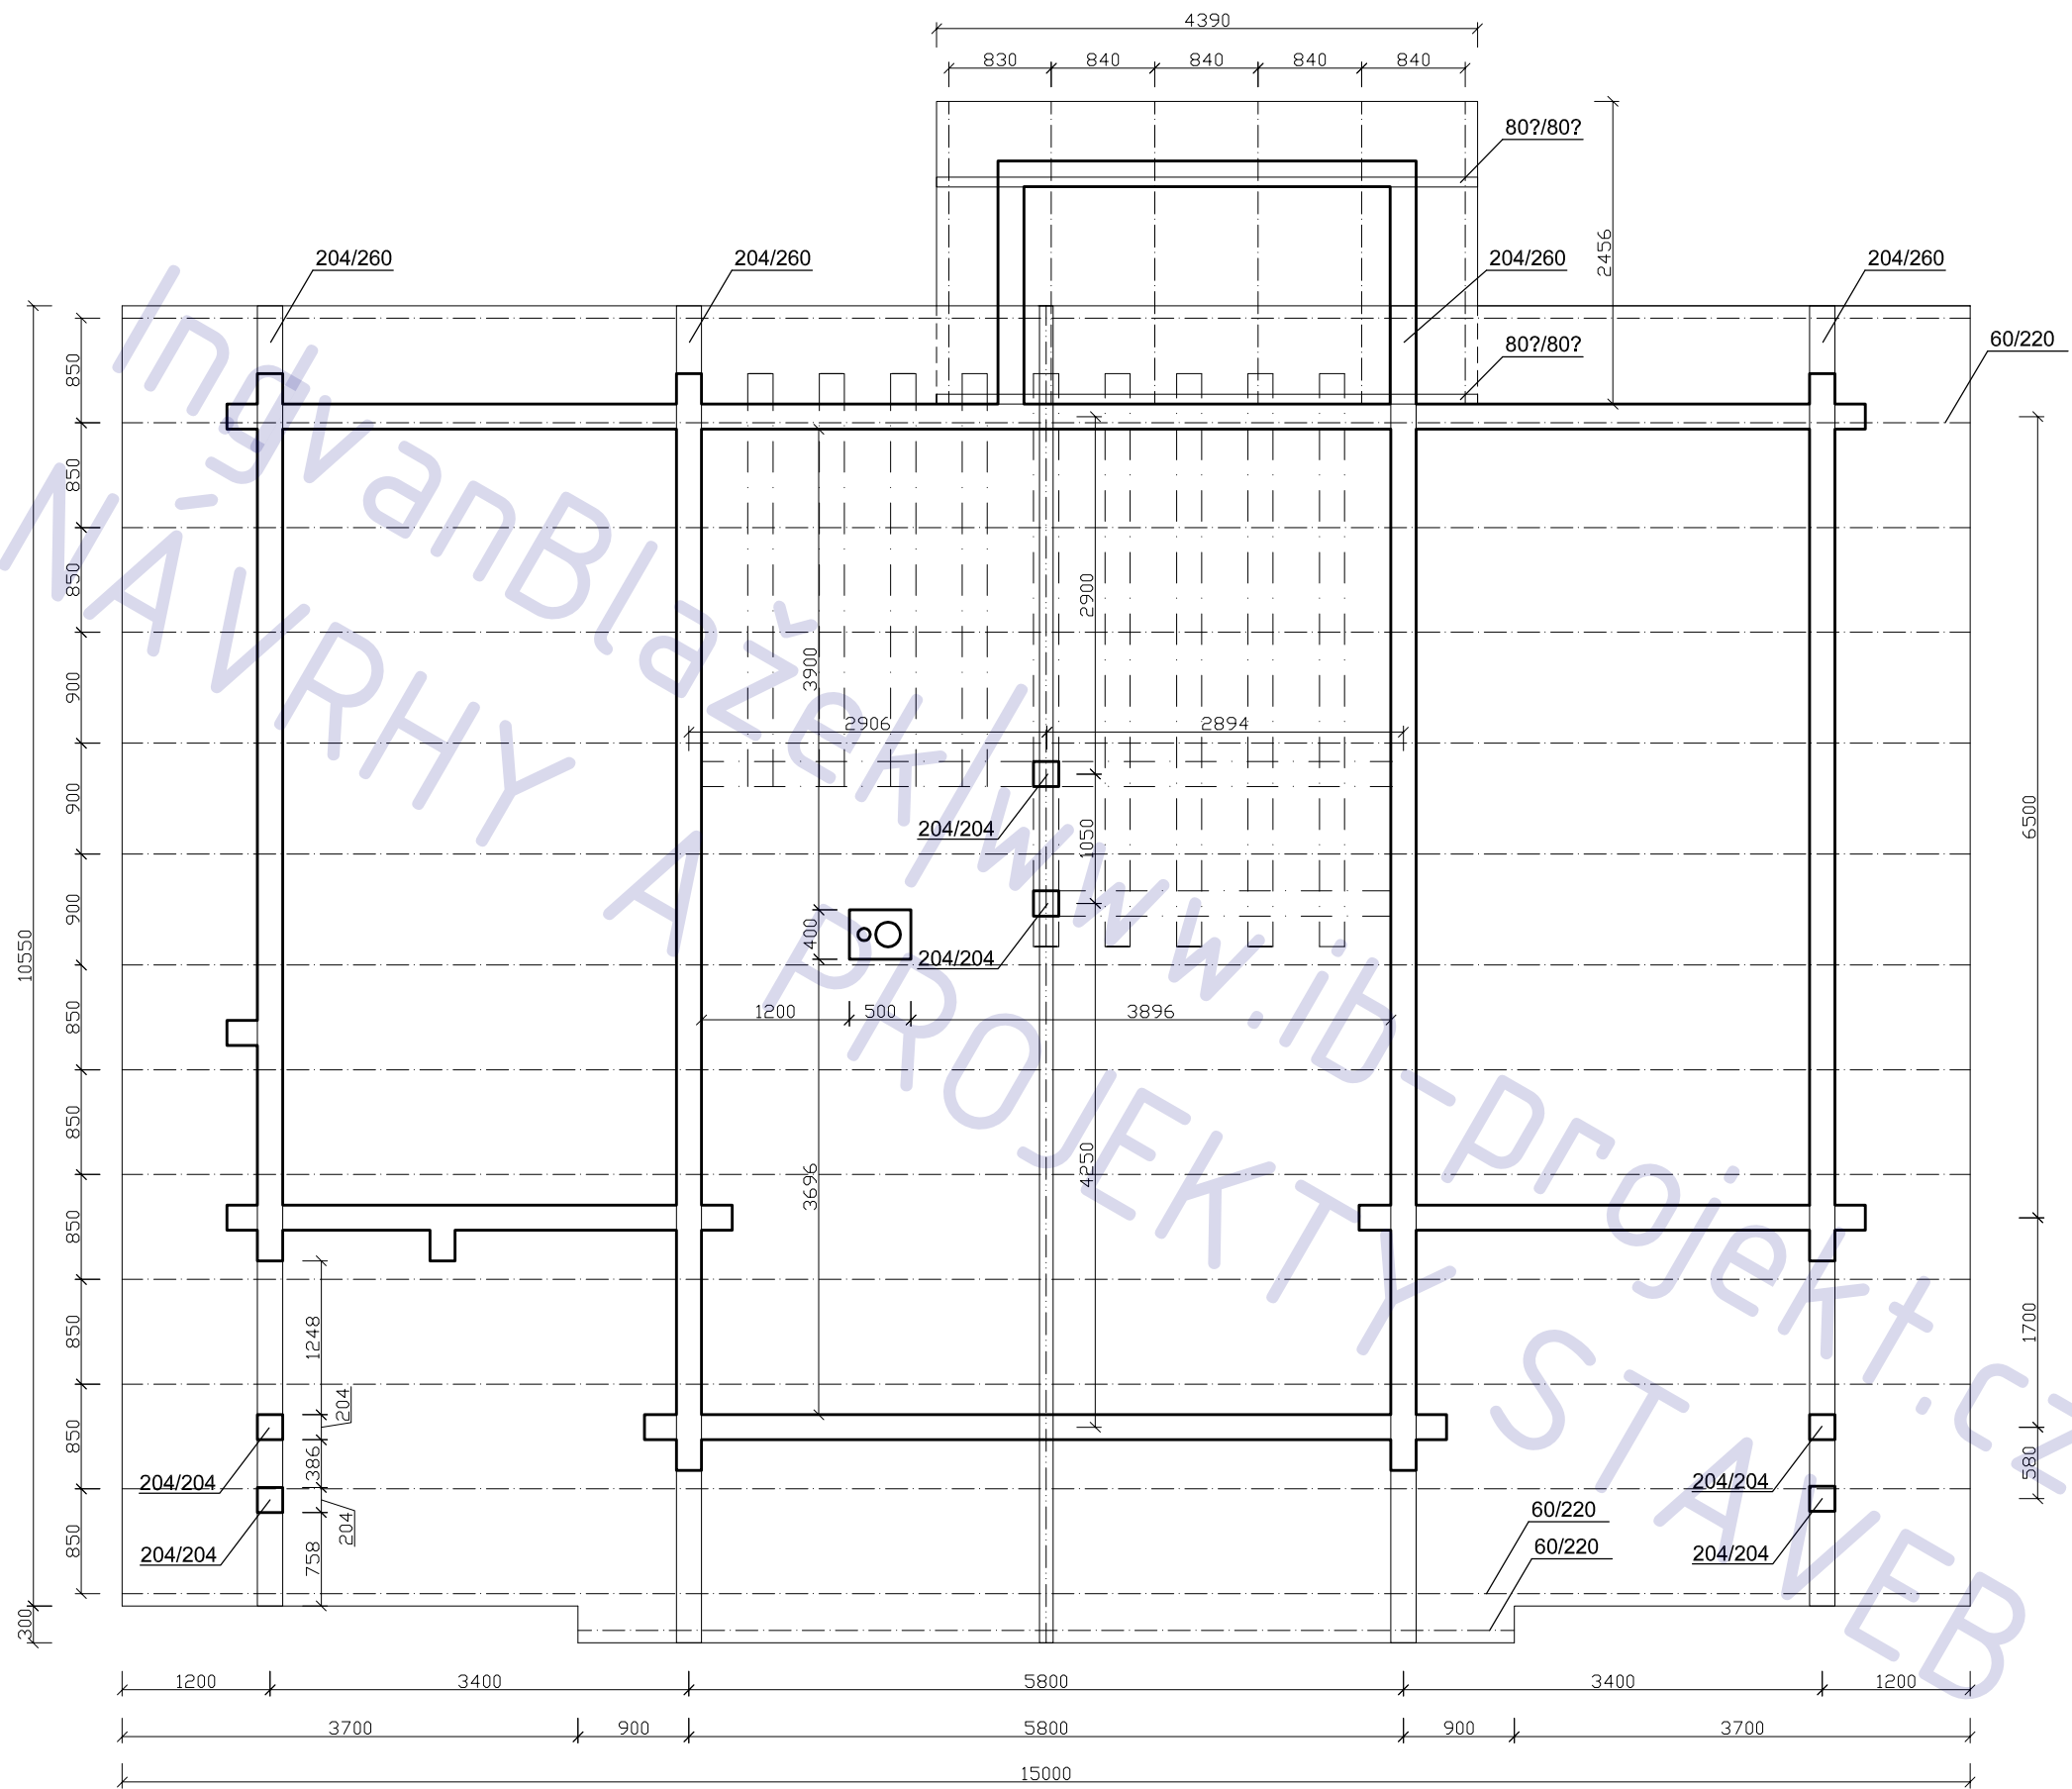


Jižní pohled

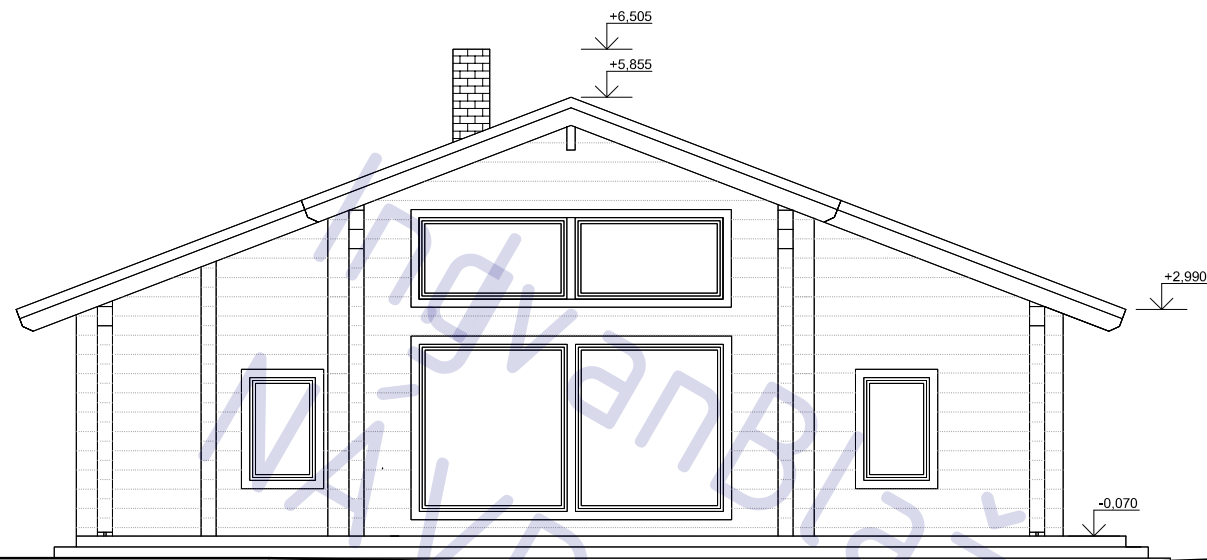

Východní pohled

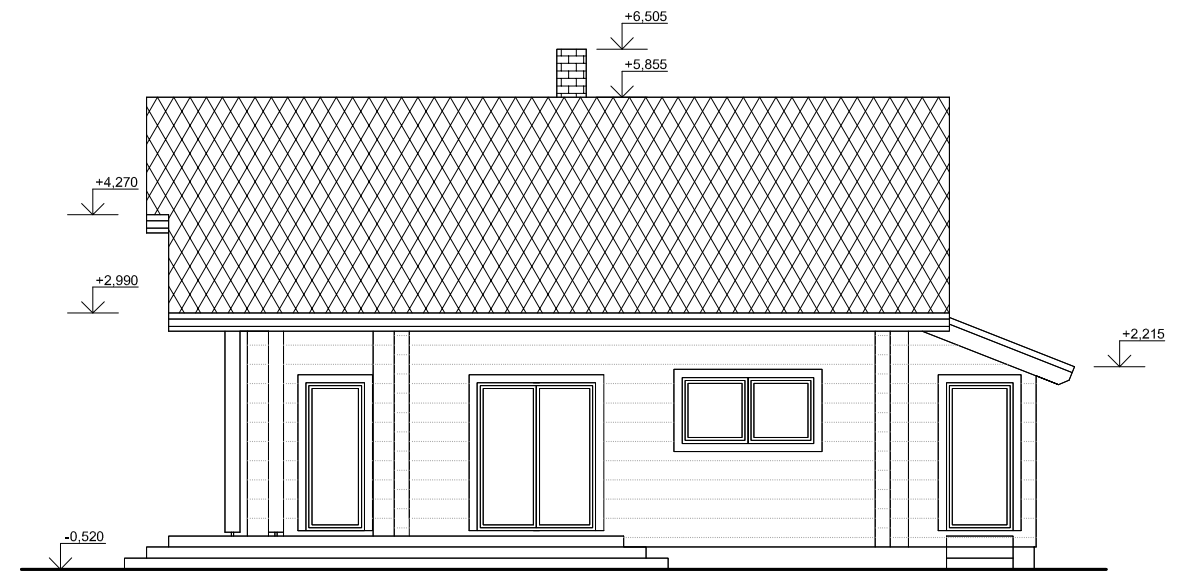

Severní pohled

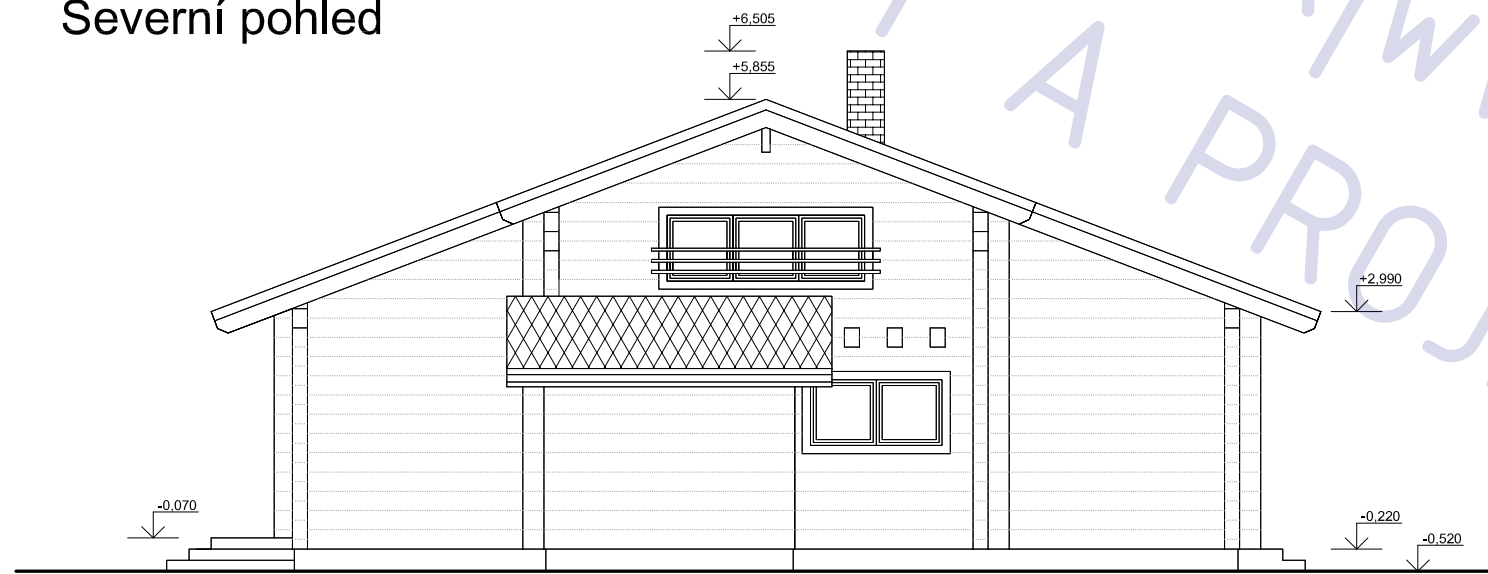

Západní pohled




LEGENDA

--- STUDENÁ VODA


--- TEPLÁ VODA

— VODOVODNÍ PŘÍPOJKA

VODOVODNÍ POTRUBÍ JE VEDENO V NENOSNÝCH PŘÍČKÁCH,
PŘEDSTĚNÁCH A V PODLAŽE

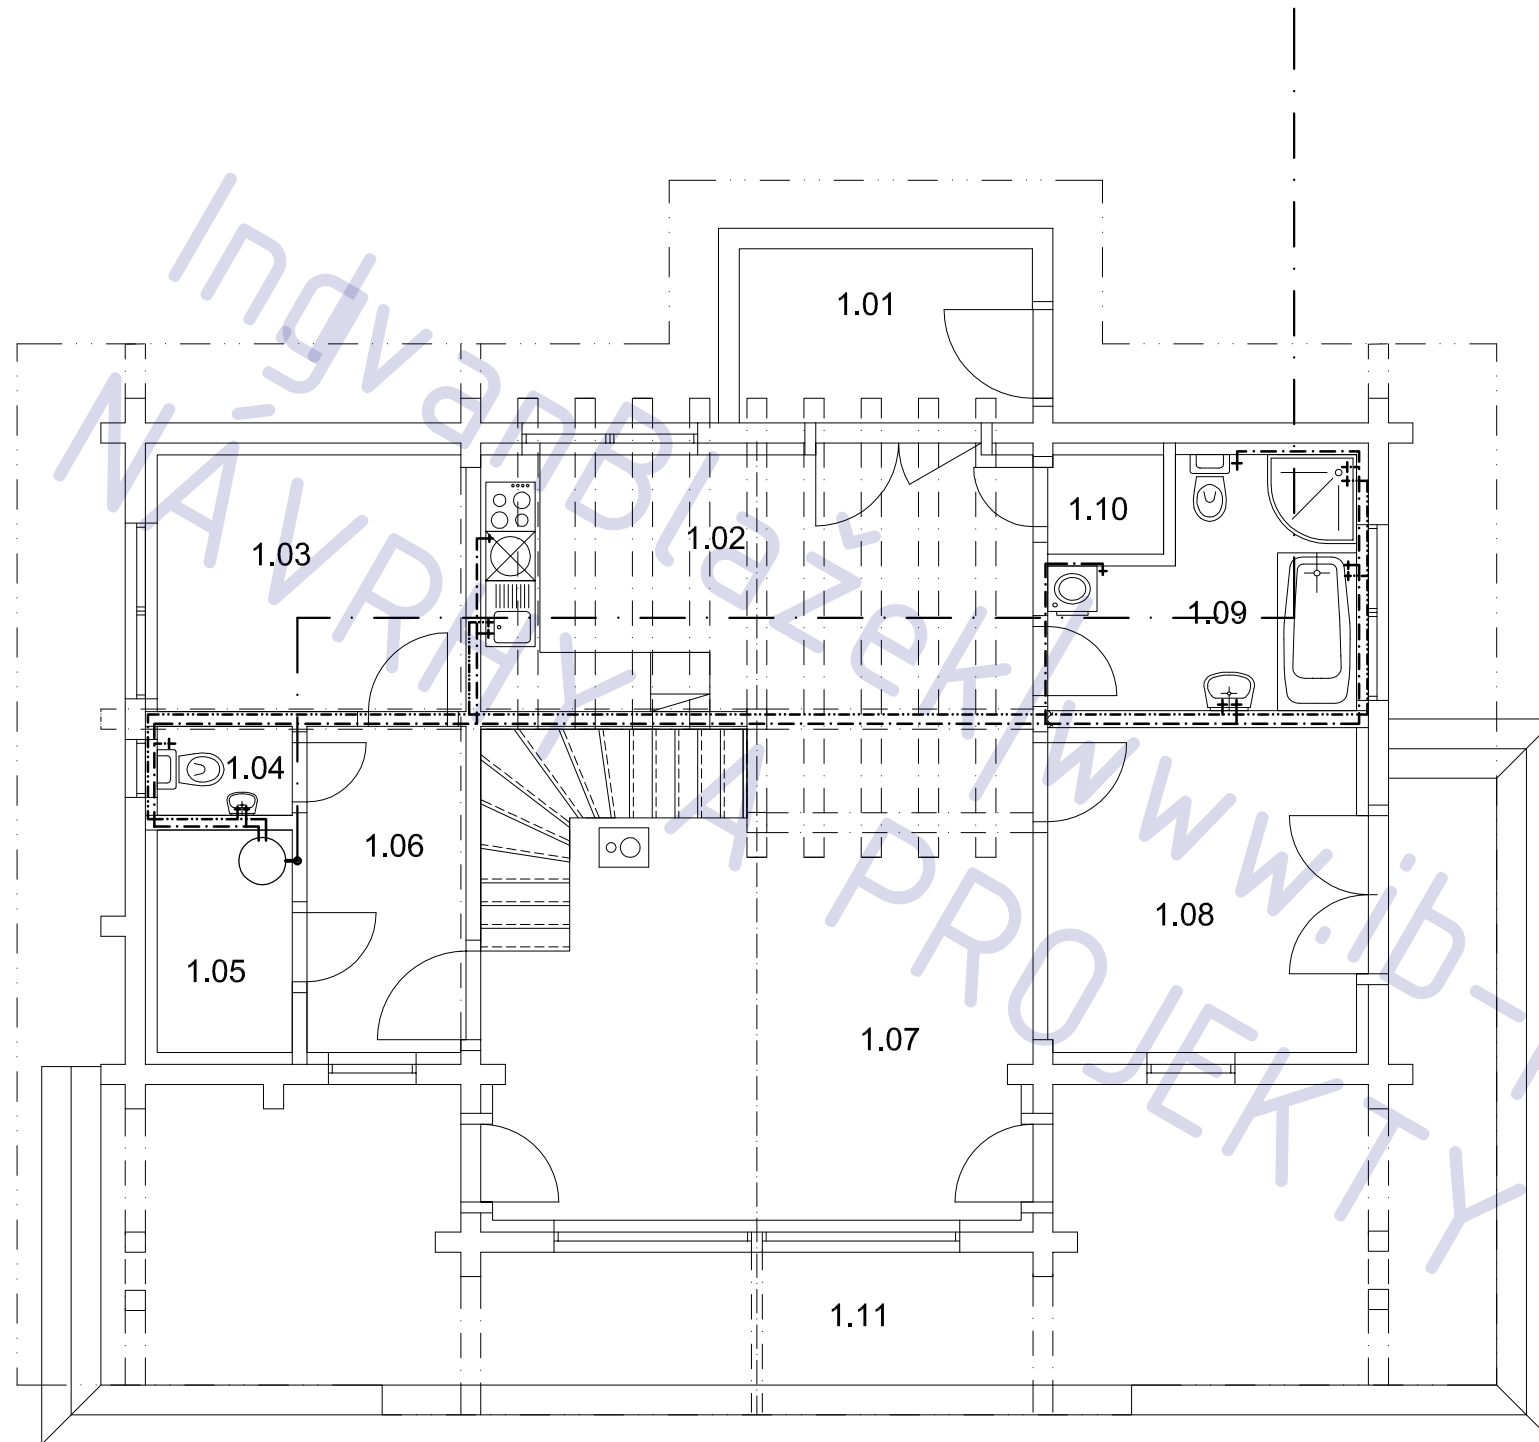

CIRKULACE?????

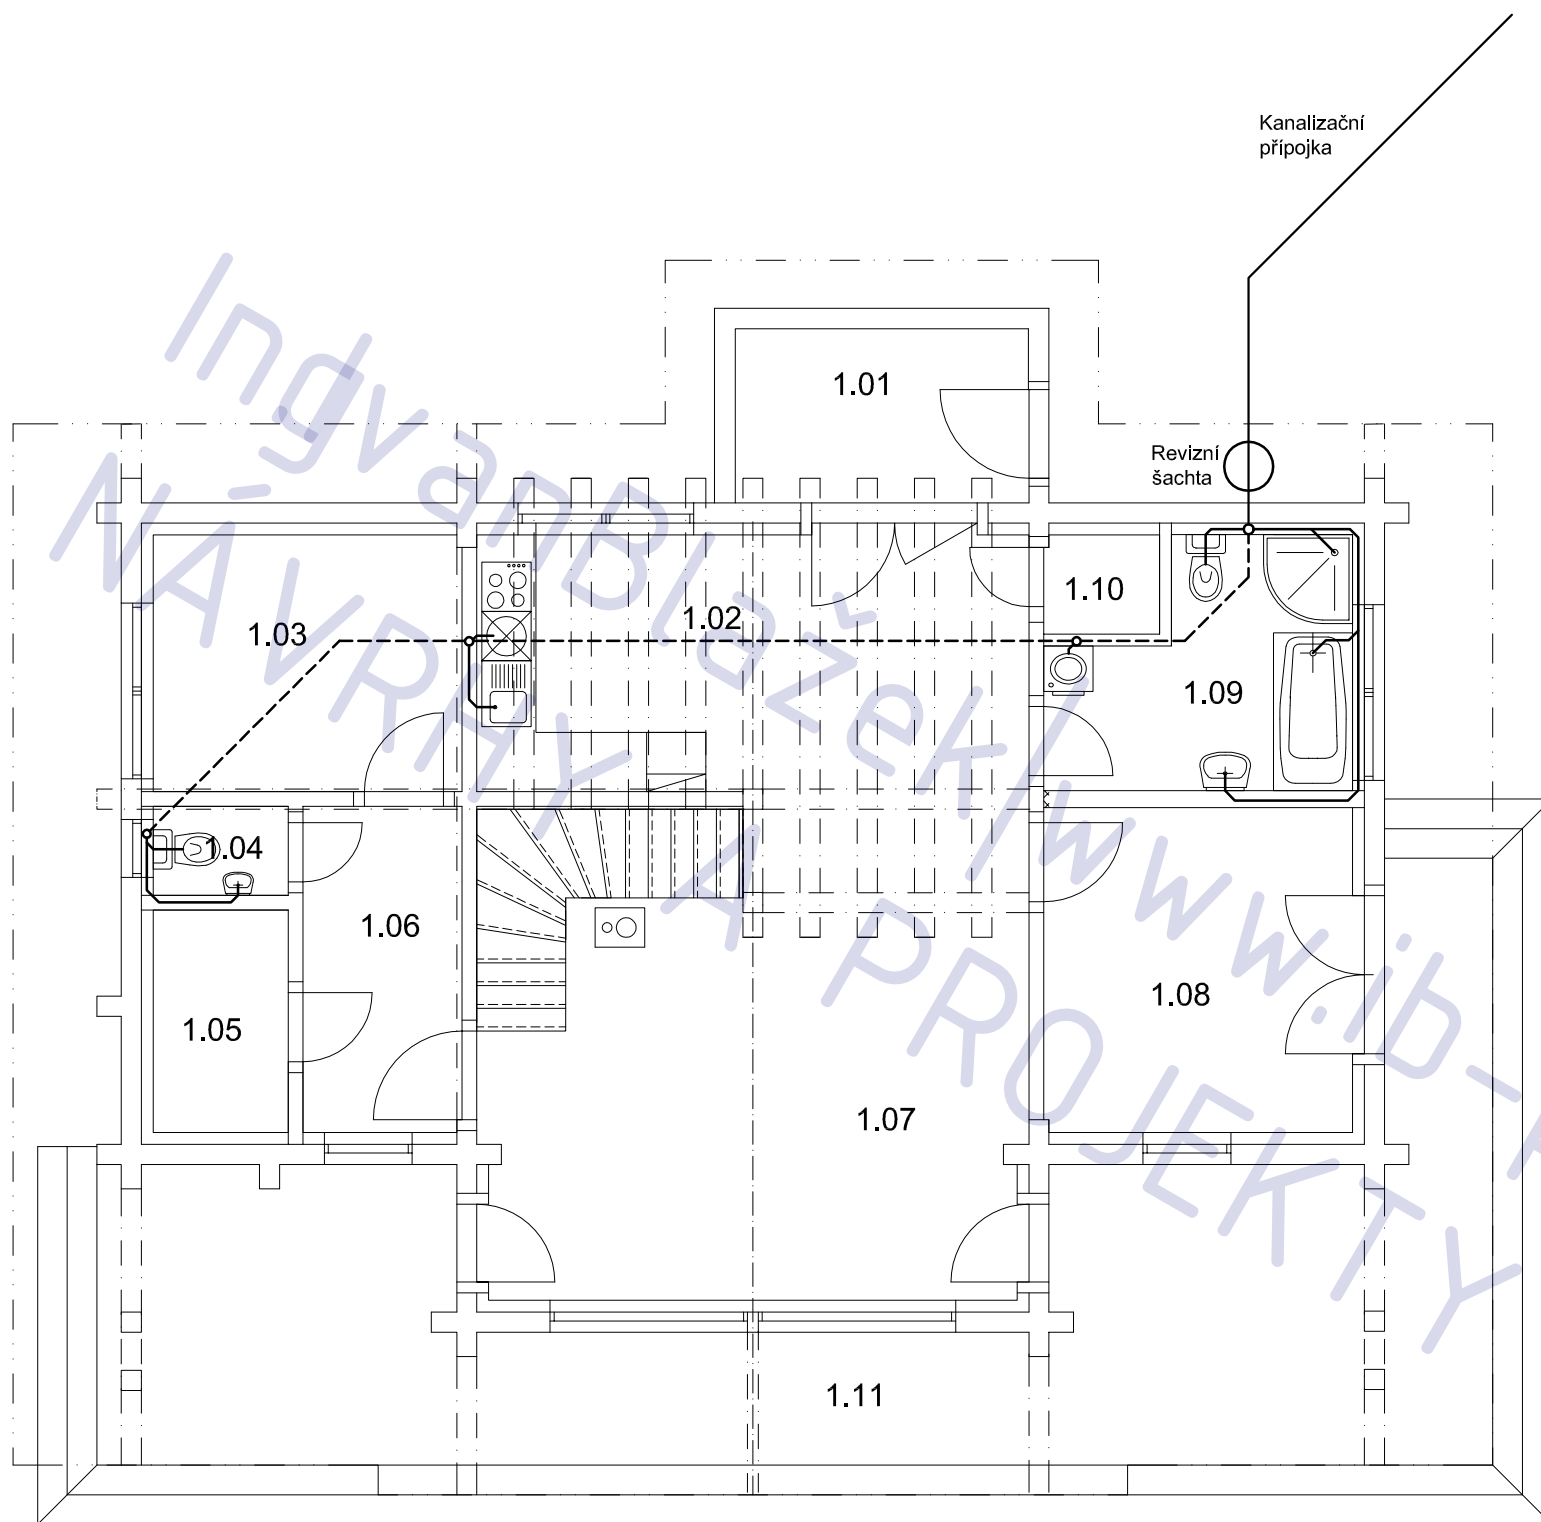
 



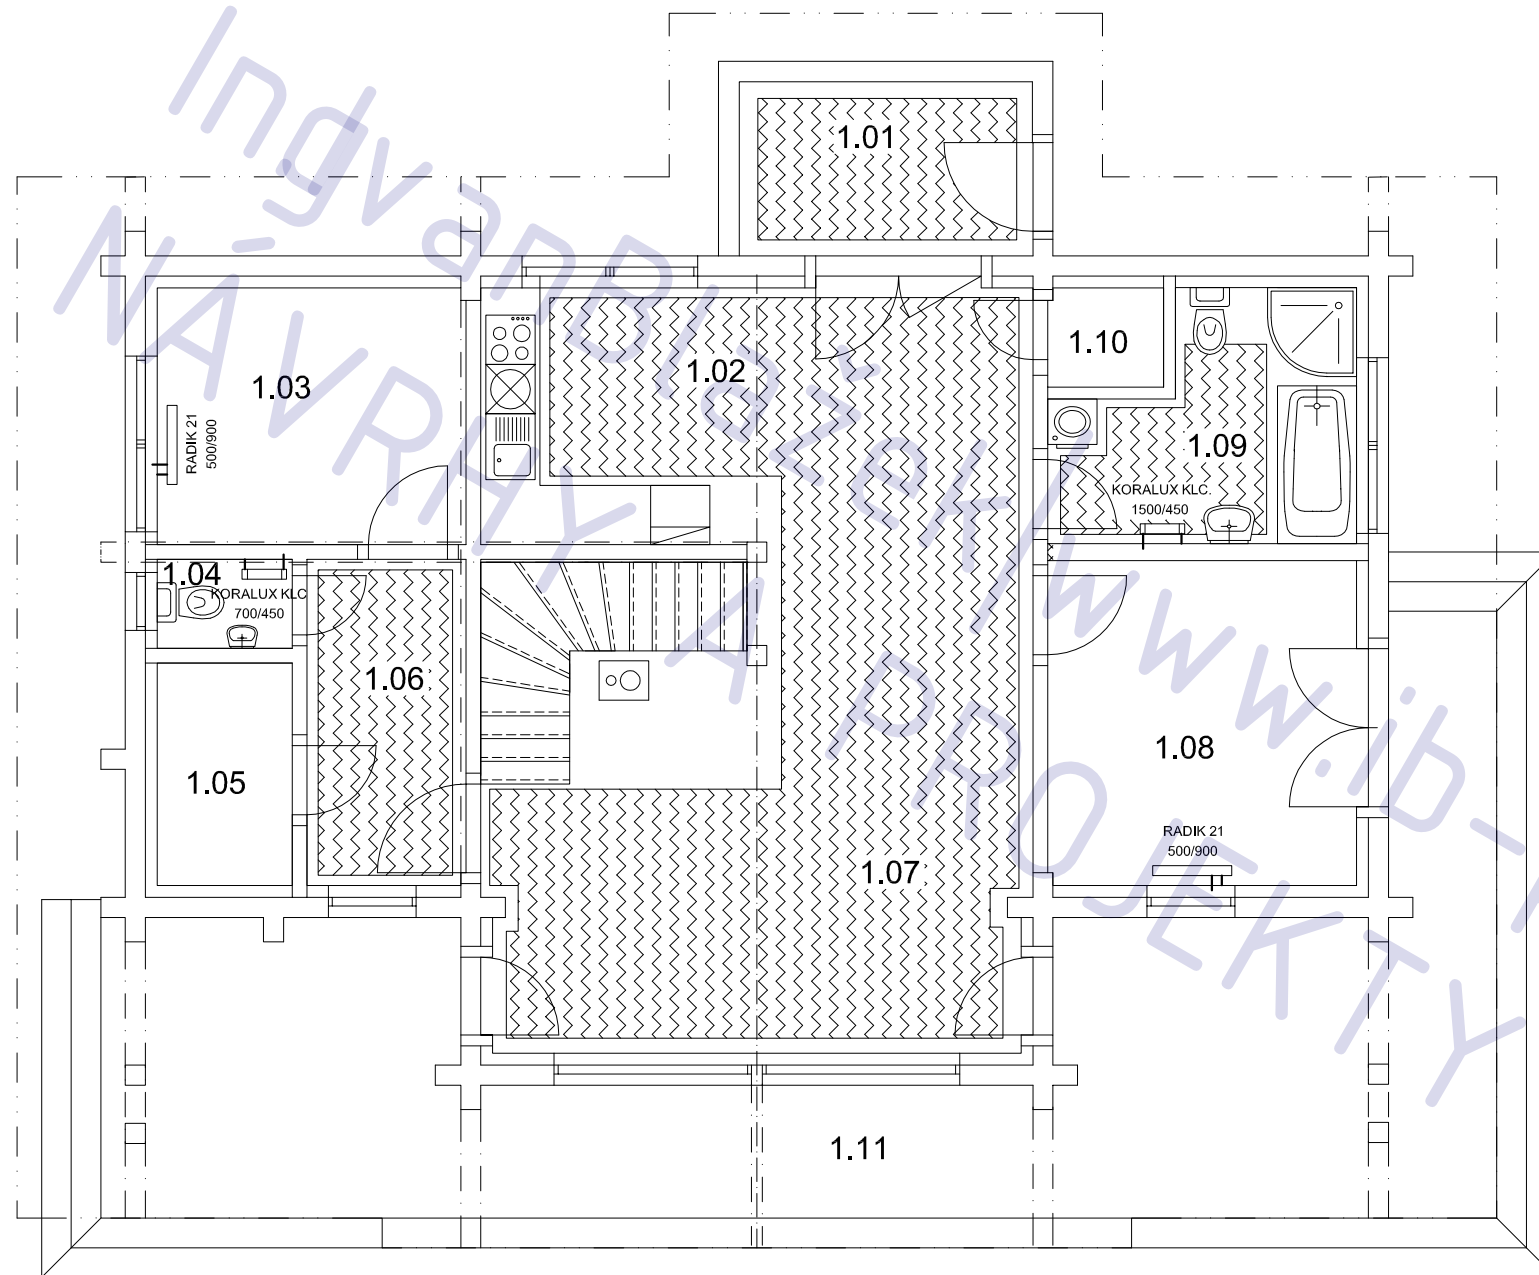
LEGENDA

- KANALIZAČNÍ POTRUBÍ VEDENÉ V NENOSNÝCH PŘÍČKÁCH A PŘEDSTĚNÁCH
- - - KANALIZAČNÍ POTRUBÍ VEDENÉ V PODLAŽE

Ingvar
NÁVRHY
PROJEKTY
STAVEB
www.ib-projekt.cz

LEGENDA

-  DESKOVÝ RADIÁTOR
-  ŽEBŘÍKOVÝ RADIÁTOR
-  SYSTÉMOVÉ PODLAHOVÉ VYTÁPĚNÍ



www.ib-projekt.cz
STAVEB

LEGENDA

- | | | | |
|---|----------------|---|----------------------|
| ✕ | SVĚTELNÝ VÝVOD | Y | DVOJITÝ VÝVOD |
| ○ | VYPÍNAČ | ⌋ | SCHODIŠŤOVÝ PŘEPÍNAČ |
| ⌋ | ZÁSUVKA | ⌋ | ZVONEK |
| ○ | POHYBOVÉ ČIDLO | ▬ | DOMOVNÍ ROZVADĚČ |

