



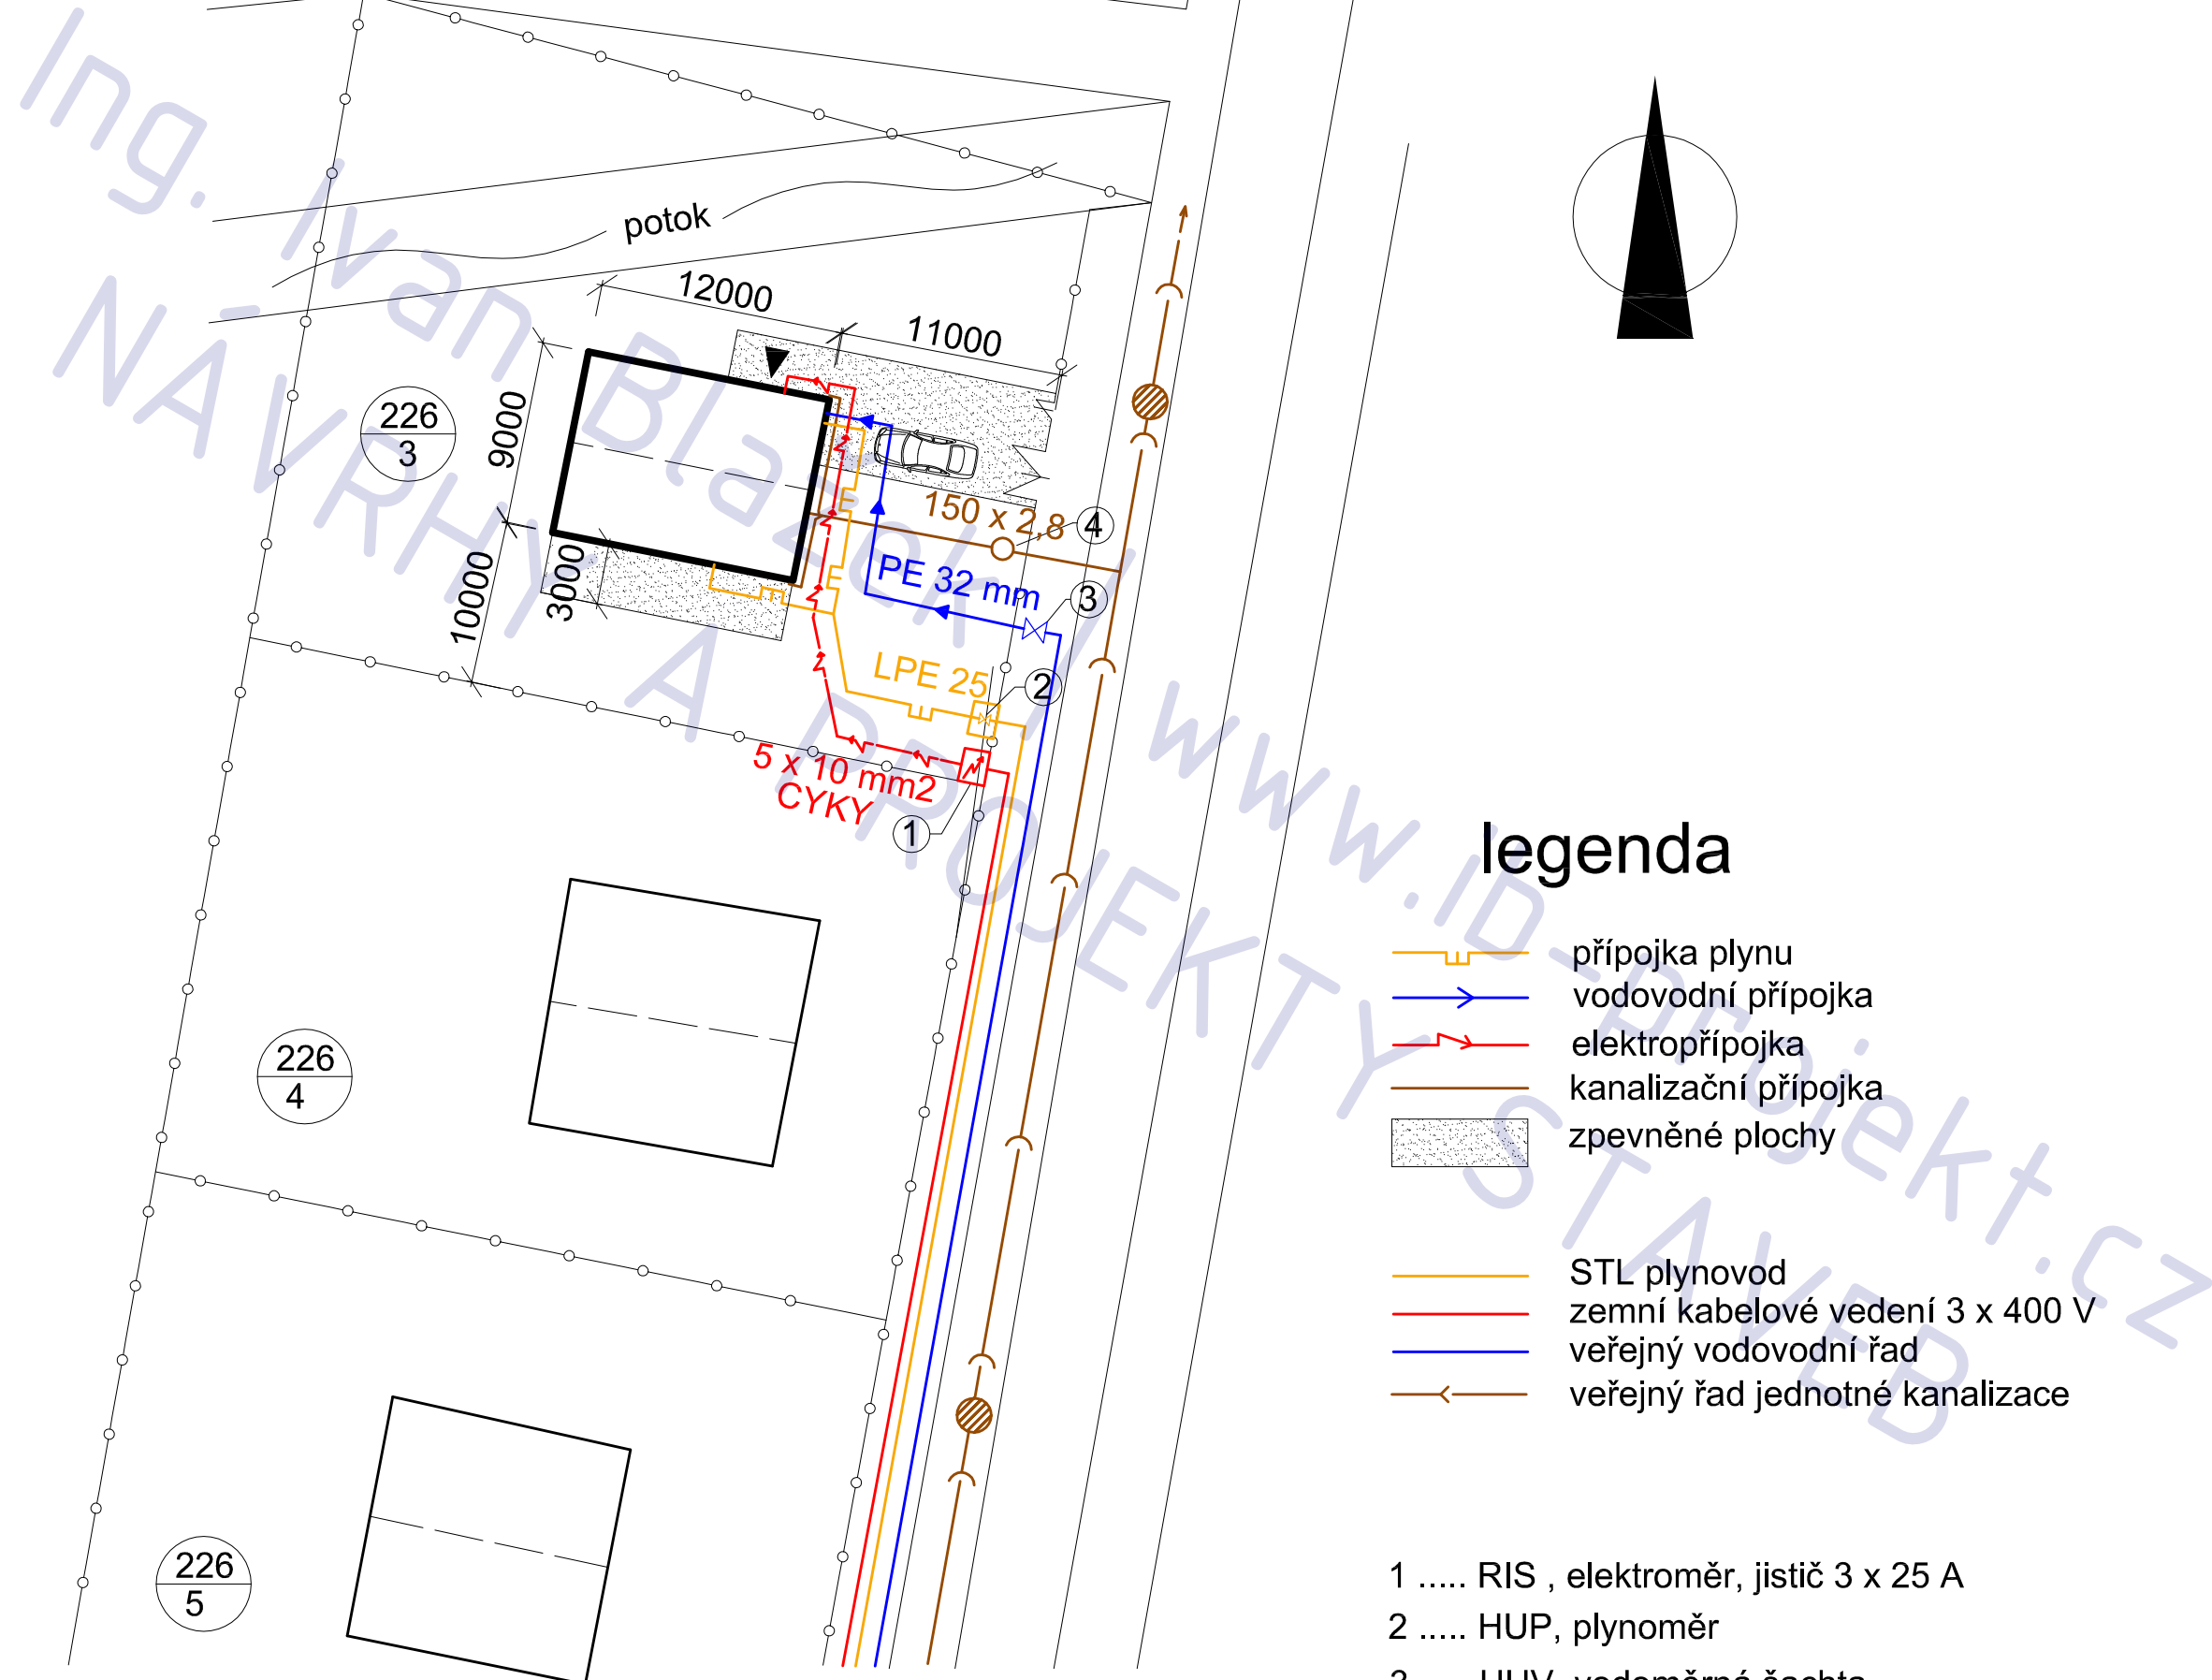


STAVEBNÍ ČÁST

Novostavba RD Unhošť (Praha - západ)

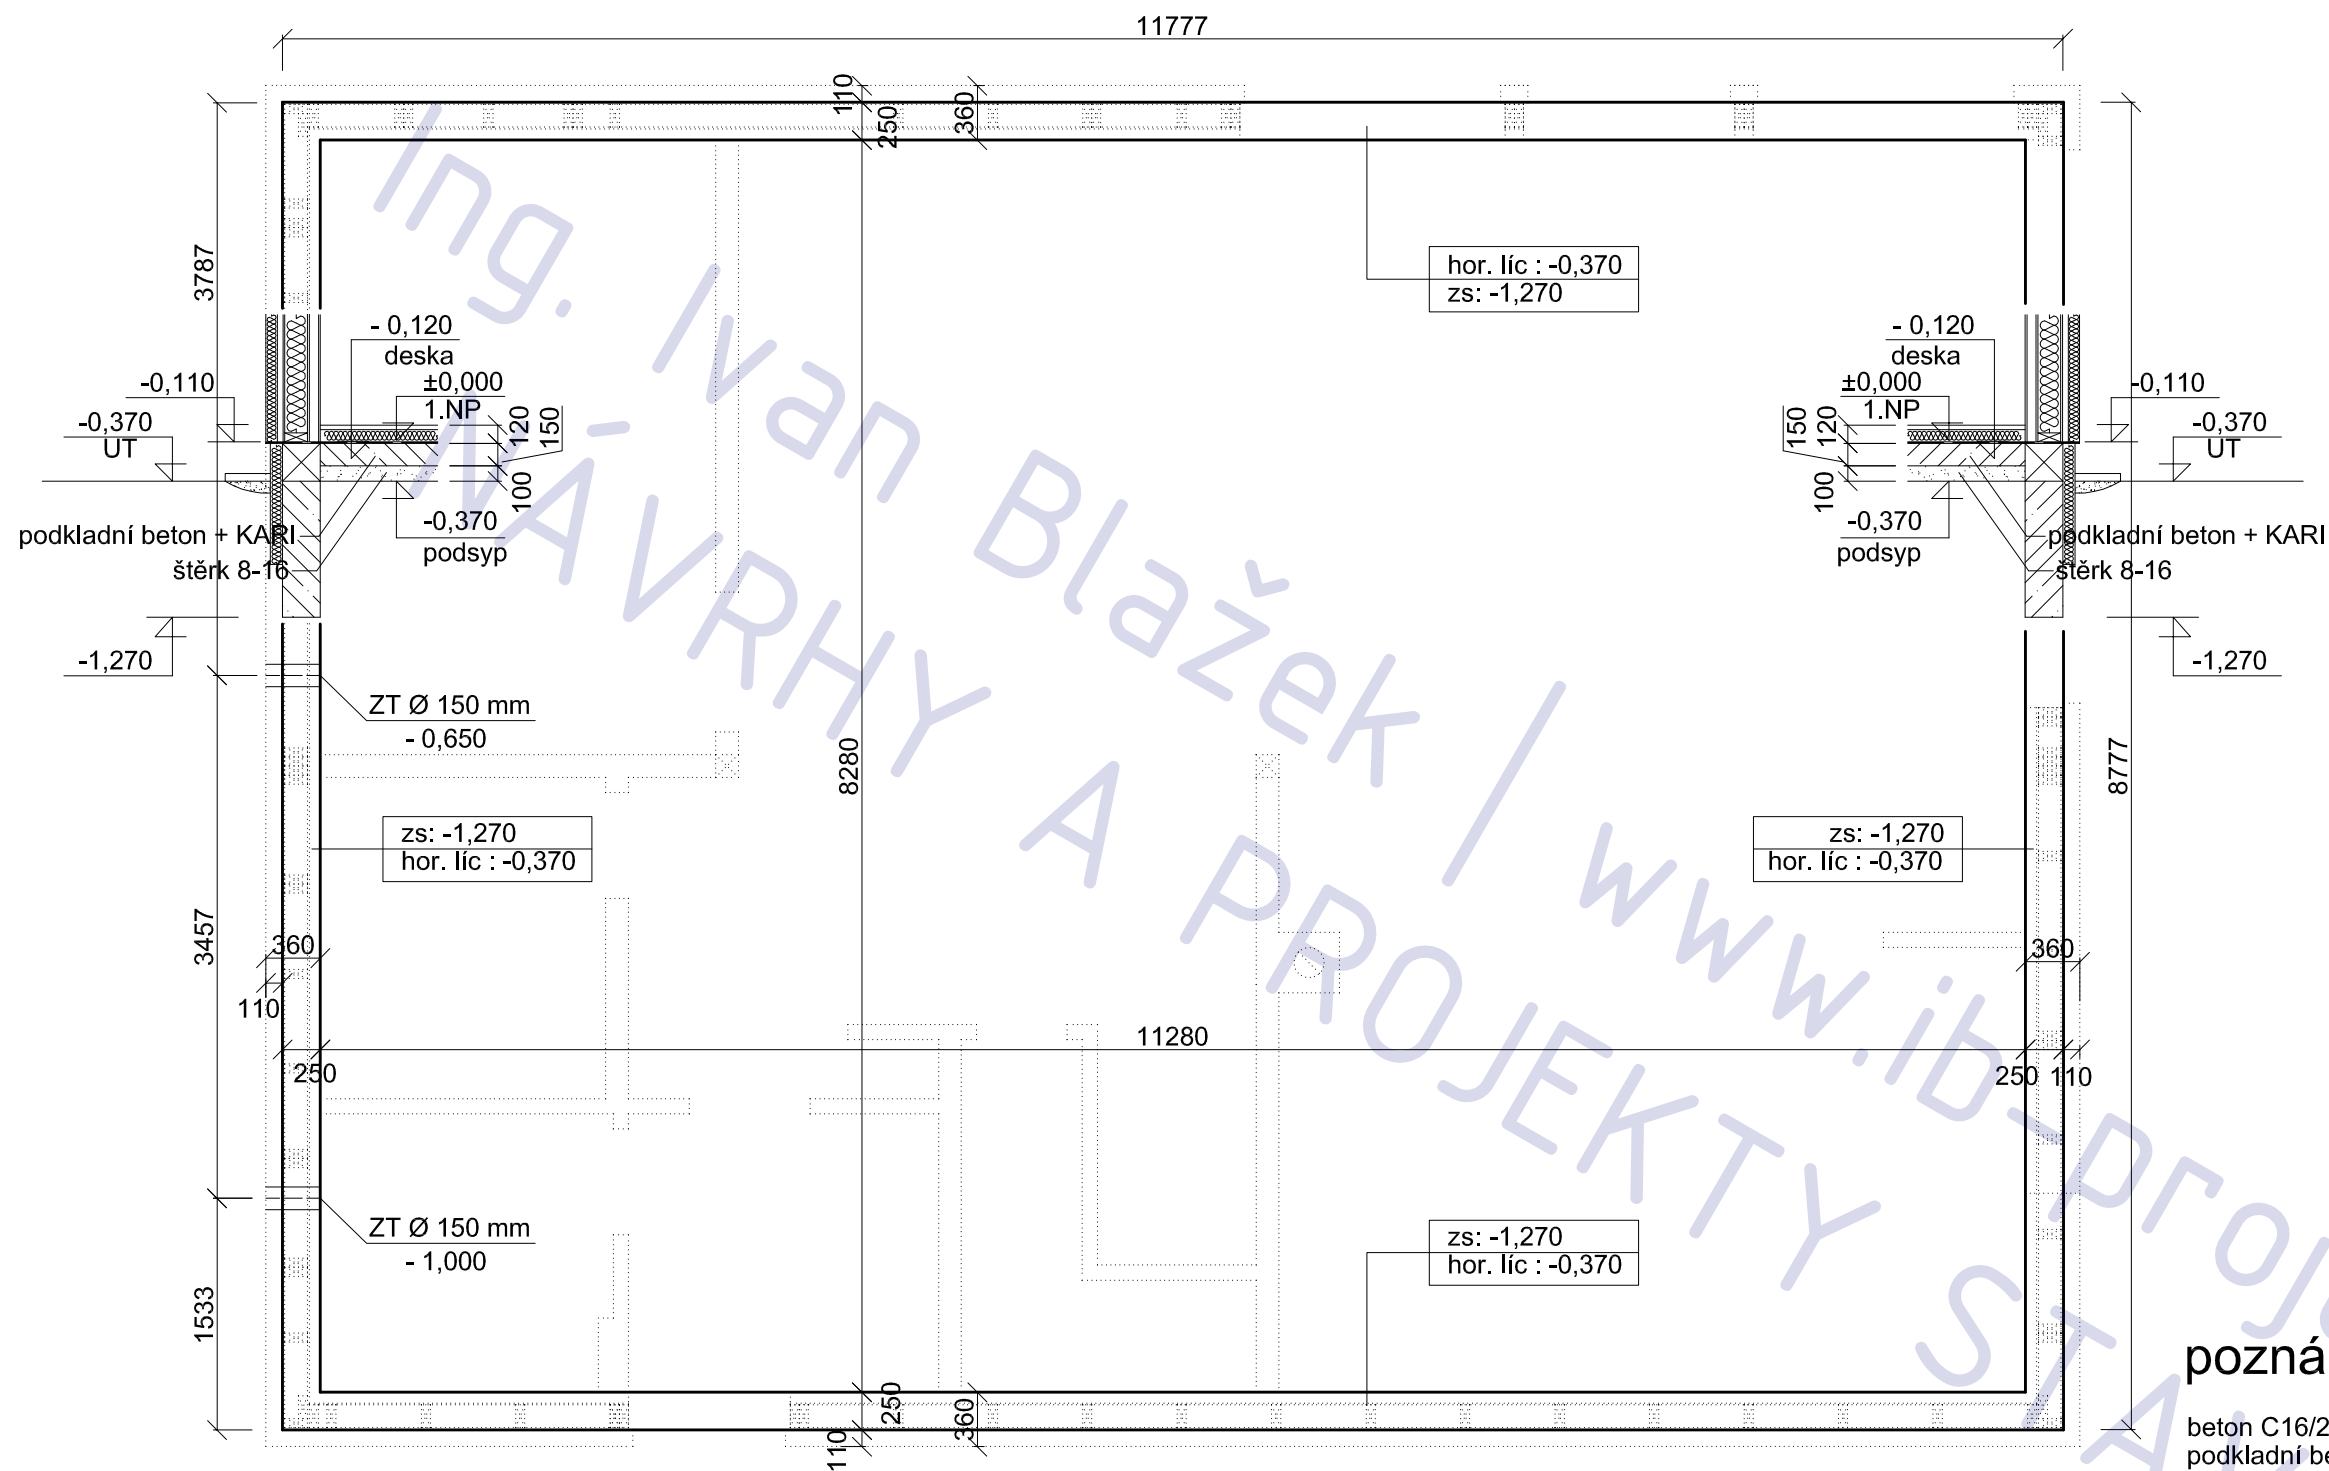


poznámka

beton C16/20
podkladní beton vyztužen KARI-sítí Ø 5 mm 200/200
výústění rozvodů z podkladního betonu viz TZB

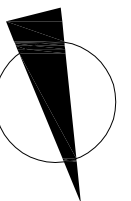

investor	kreslil	schválil		
p. Beneš	Ivan Blažek			
AKCE :				
RD Unhošť			FORMÁT	A3
			MĚŘÍTKO	1:50
			DATUM	
OBSAH :			Č.VÝKR.	PARÉ Č.
Základy			A 02	

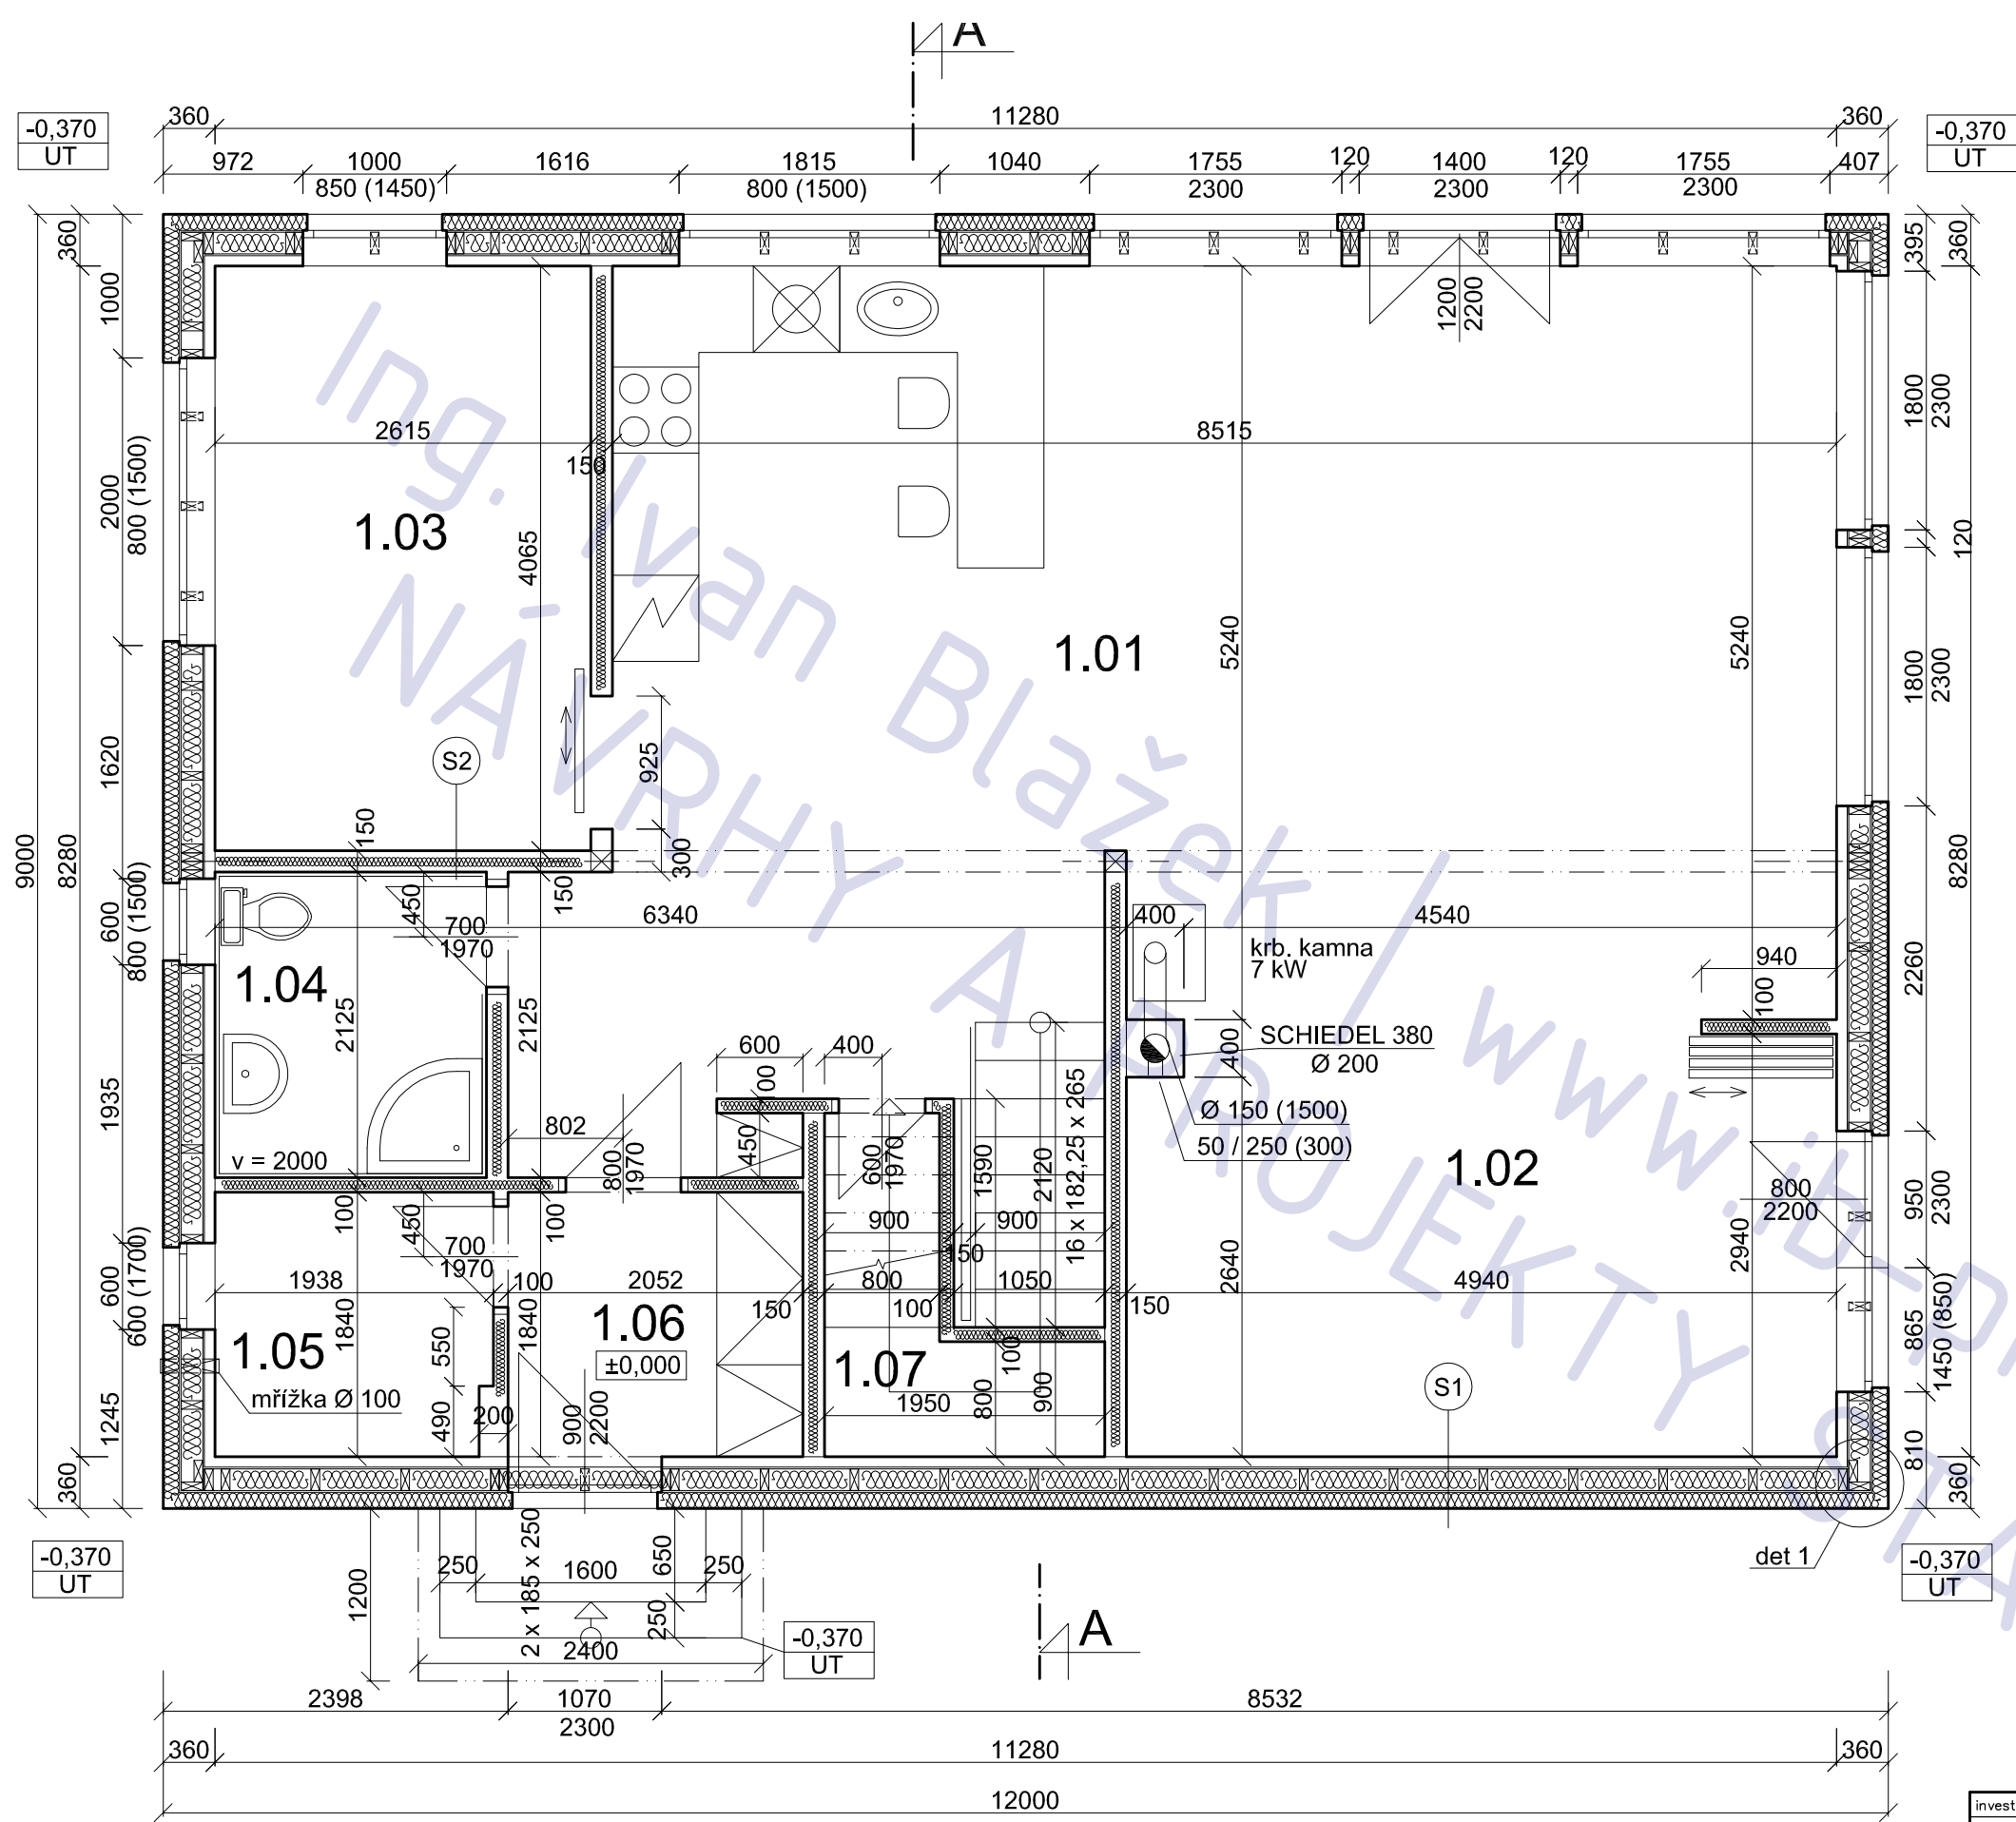


legenda místností

ozn.	účel	podlaha		ozn.	pozn.
		m 2	povrch		
1.01	kk + jídelna	42,1	ker.dlažba	P1	
1.02	OP	17,3	ker.dlažba	P1	
1.03	pokoj	9,9	lamino	P2	
1.04	WC koup.	4,7	ker. dlažba	P1	
1.05	komora	3,8	ker. dlažba	P1	
1.06	zádveří	3,9	ker. dlažba	P1	
1.07	komora	3,0	ker. dlažba	P1	

poznámka

- sestava stěn viz výkresy statiky
- přesné rozměry otvorů v obv. stěnách viz výkresy statiky
- řezivo S1, spoje viz detaily a tech. zpráva
- skladby konstrukcí viz řez A-A, + tech. zpráva

investor	kreslil	schválil		
p. Beneš	Ivan Blažek			
AKCE :				
RD Unhošť			FORMÁT	A3
			MĚŘÍTKO	1: 50
			DATUM	
OBSAH :			Č.VÝKR.	PARÉ Č.
1 NP			A 03	

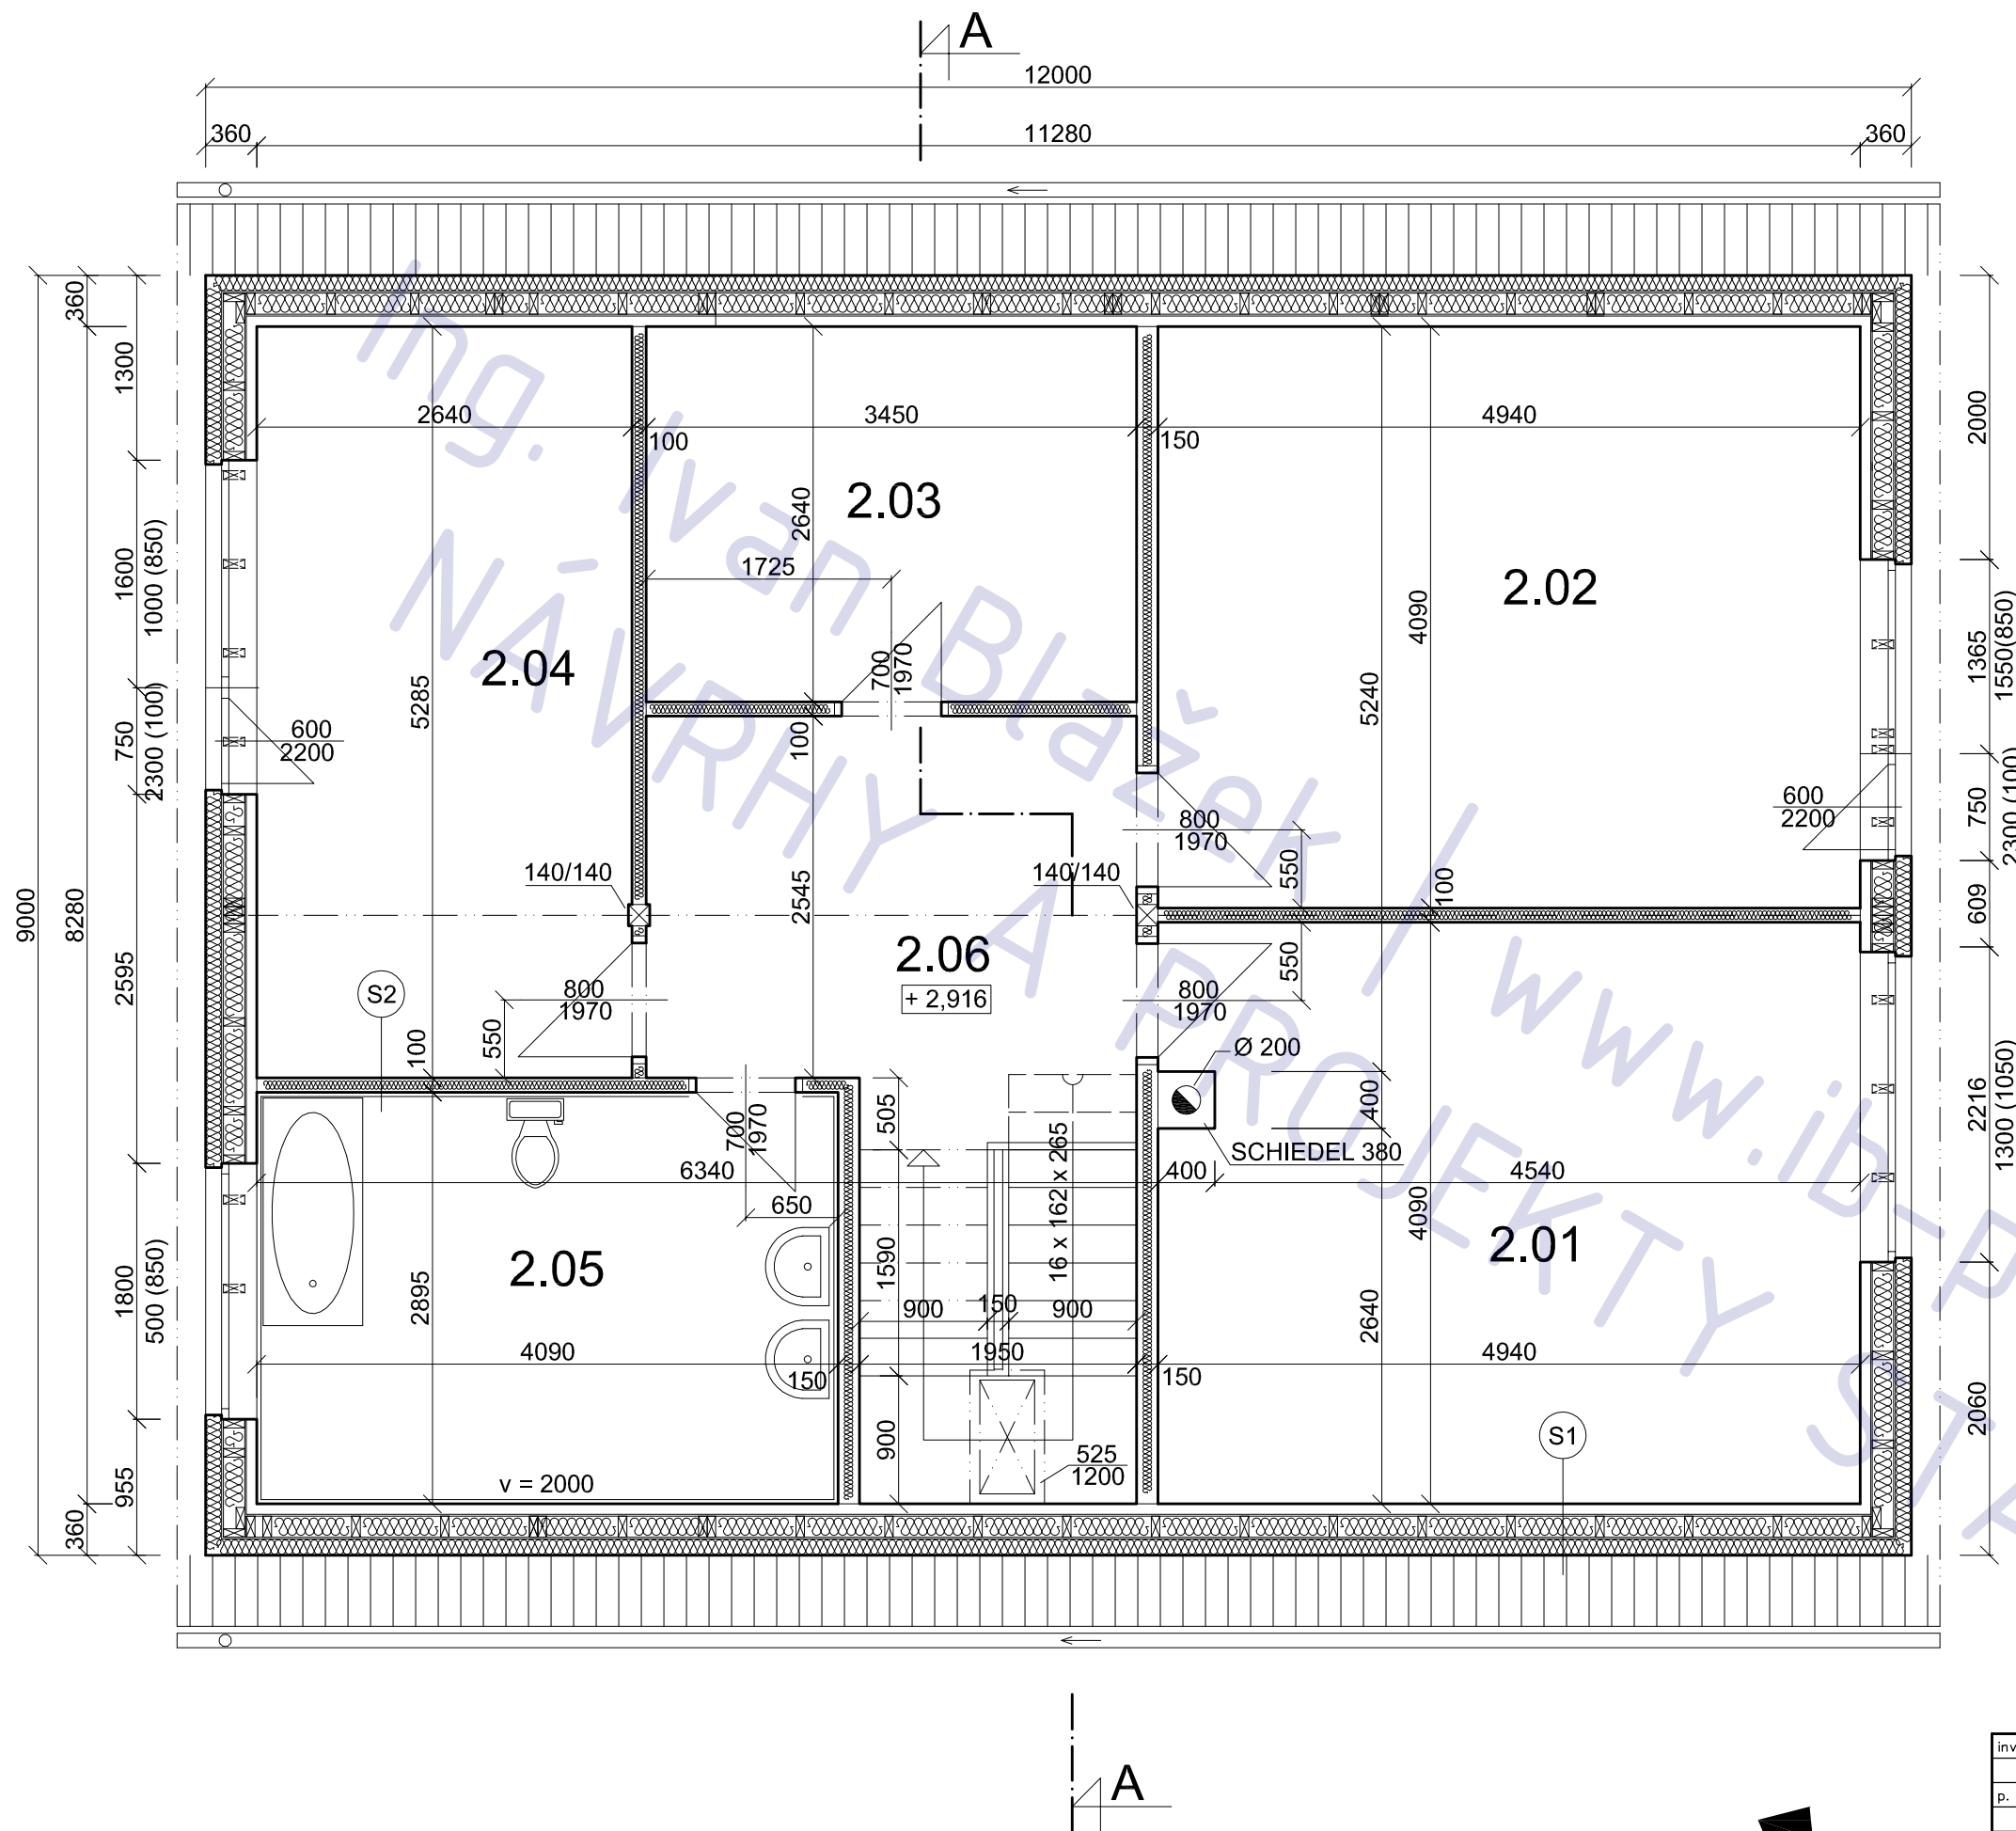


legenda místností

ozn.	účel	podlaha		ozn.	pozn.
		m 2	povrch		
2.01	ložnice	20,7	lamino	P4	
2.02	ložnice	20,7	lamino	P4	
2.03	šatna	9,3	lamino	P4	
2.04	pokoj	14,4	lamino	P4	
2.05	WC + koup.	12,2	ker. dlažba	P3	
2.06	chodba	9,4	lamino	P4	

poznámka

- sestava stěn viz výkresy statiky
- přesné rozměry otvorů v obv. stěnách viz výkresy statiky
- řezivo S1, spoje viz detaily a tech. zpráva
- skladby konstrukcí viz řez A-A, + tech. zpráva


investor	kreslil	schválil			
p. Beneš	Ivan Blažek				
AKCE :					
RD Unhošť				FORMÁT	A3
				MĚŘÍTKO	1:50
				DATUM	
OBSAH :				Č.VÝKR.	PARÉ Č.
podkroví				A 04	

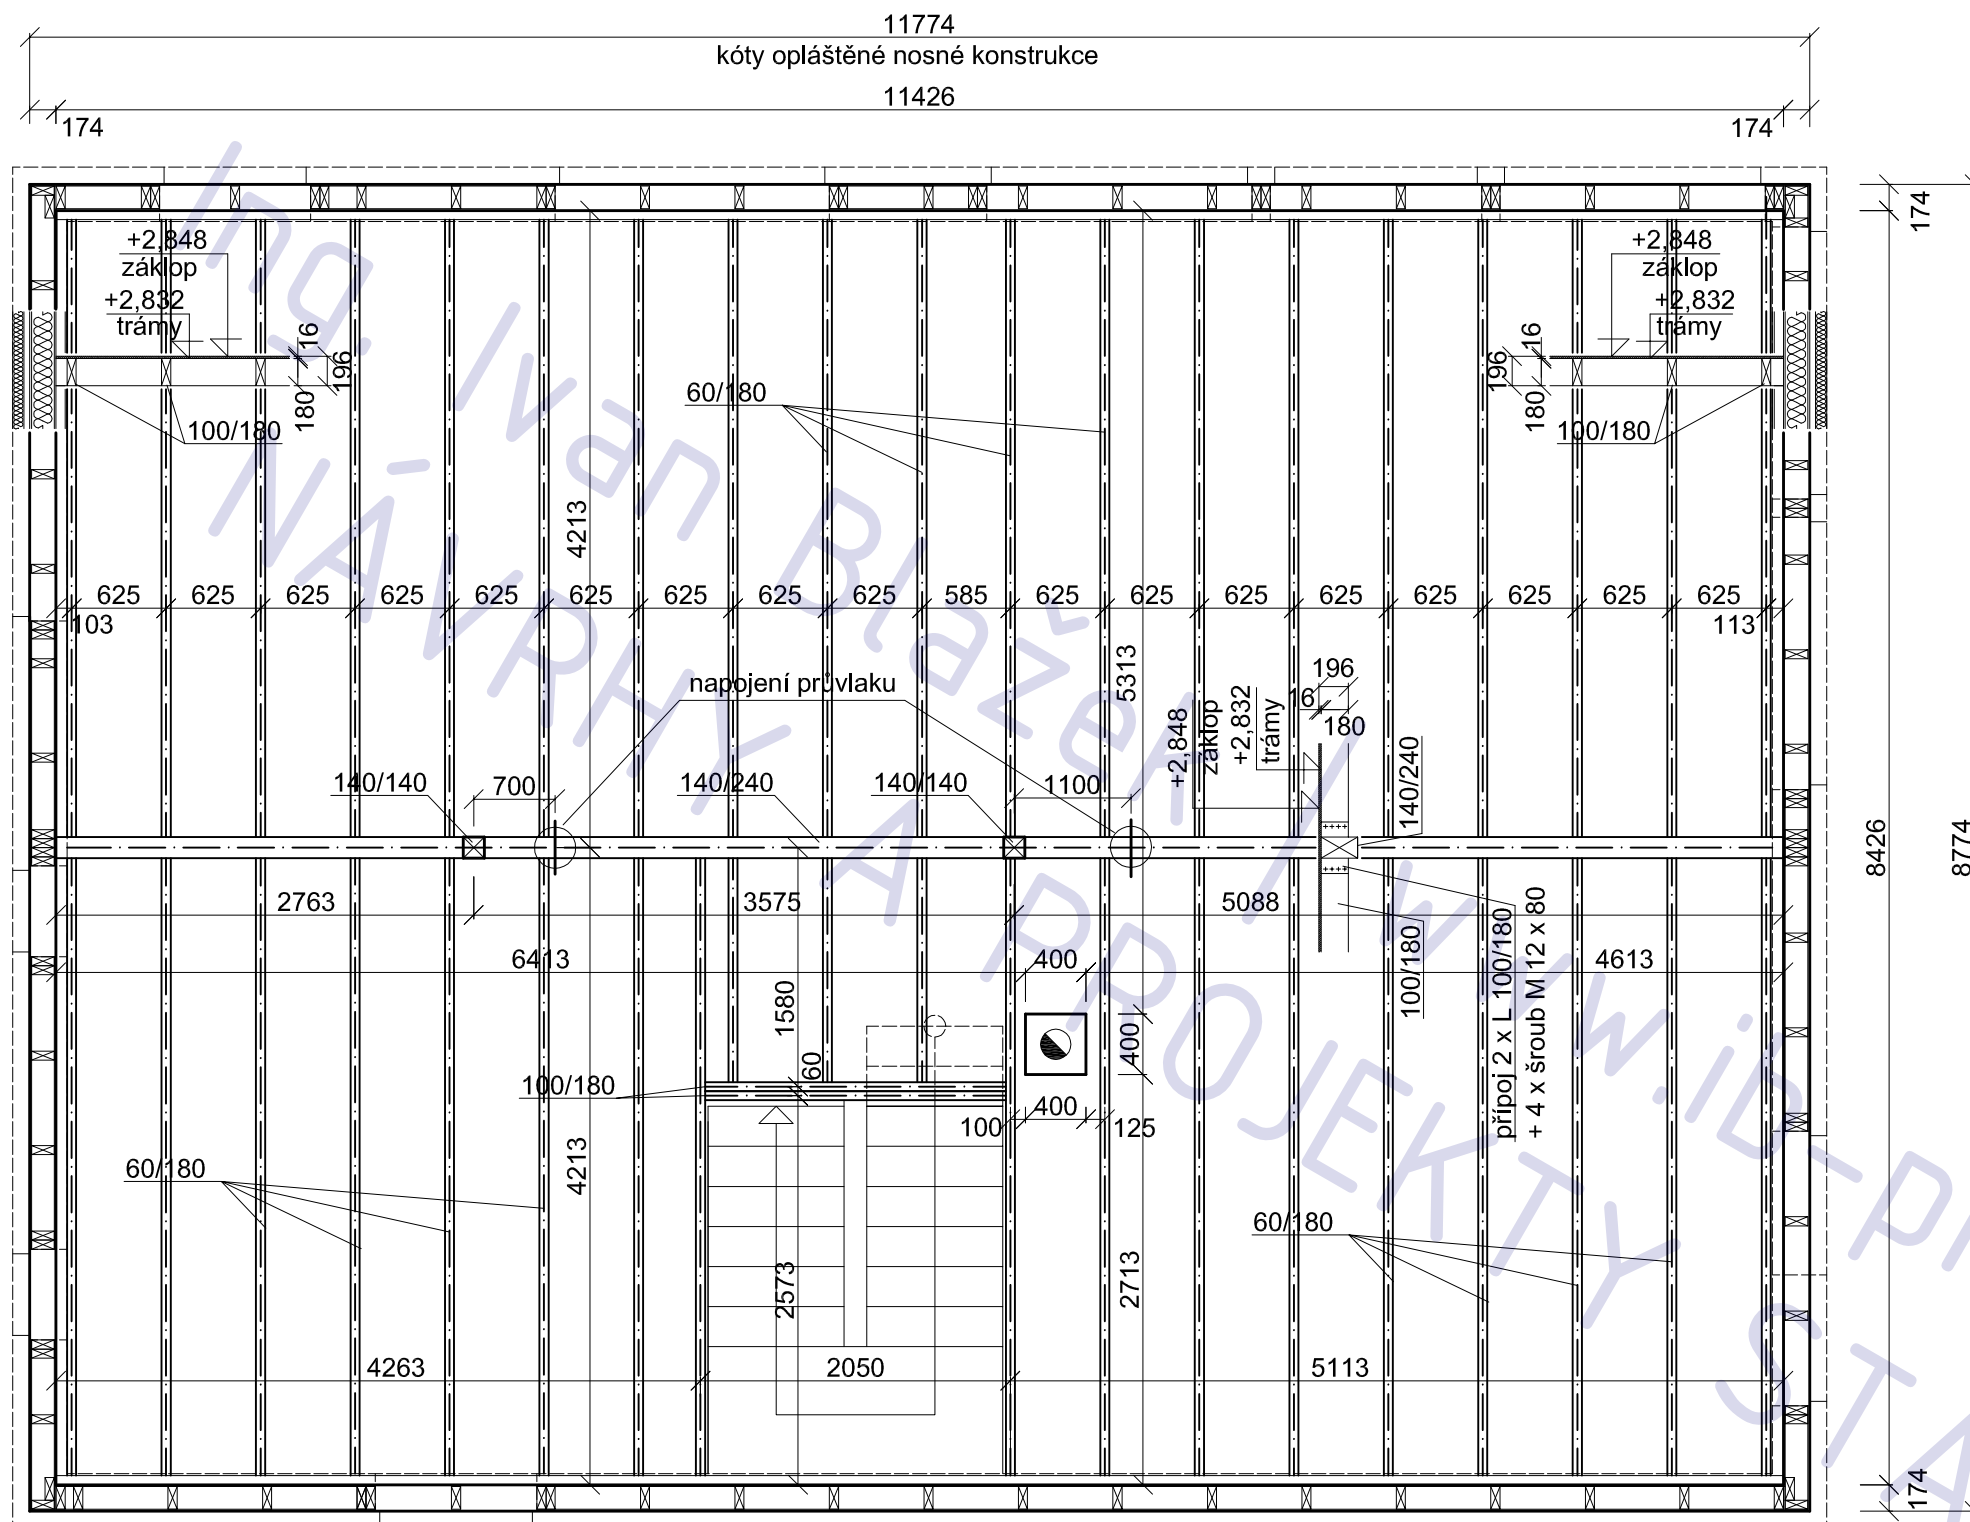

poznámka


nosná konstrukce stěn viz výkresy S02 - S05
skladby stropu viz řez A-A + tech. zp.

investor	kreslil	schválil		
p. Beneš	Ivan Blažek			
AKCE :				
RD Unhošť			FORMÁT	A3
			MĚŘÍTKO	1:50
			DATUM	
OBSAH :			Č.VÝKR.	PARÉ Č.
strop nad 1.NP			A 05	

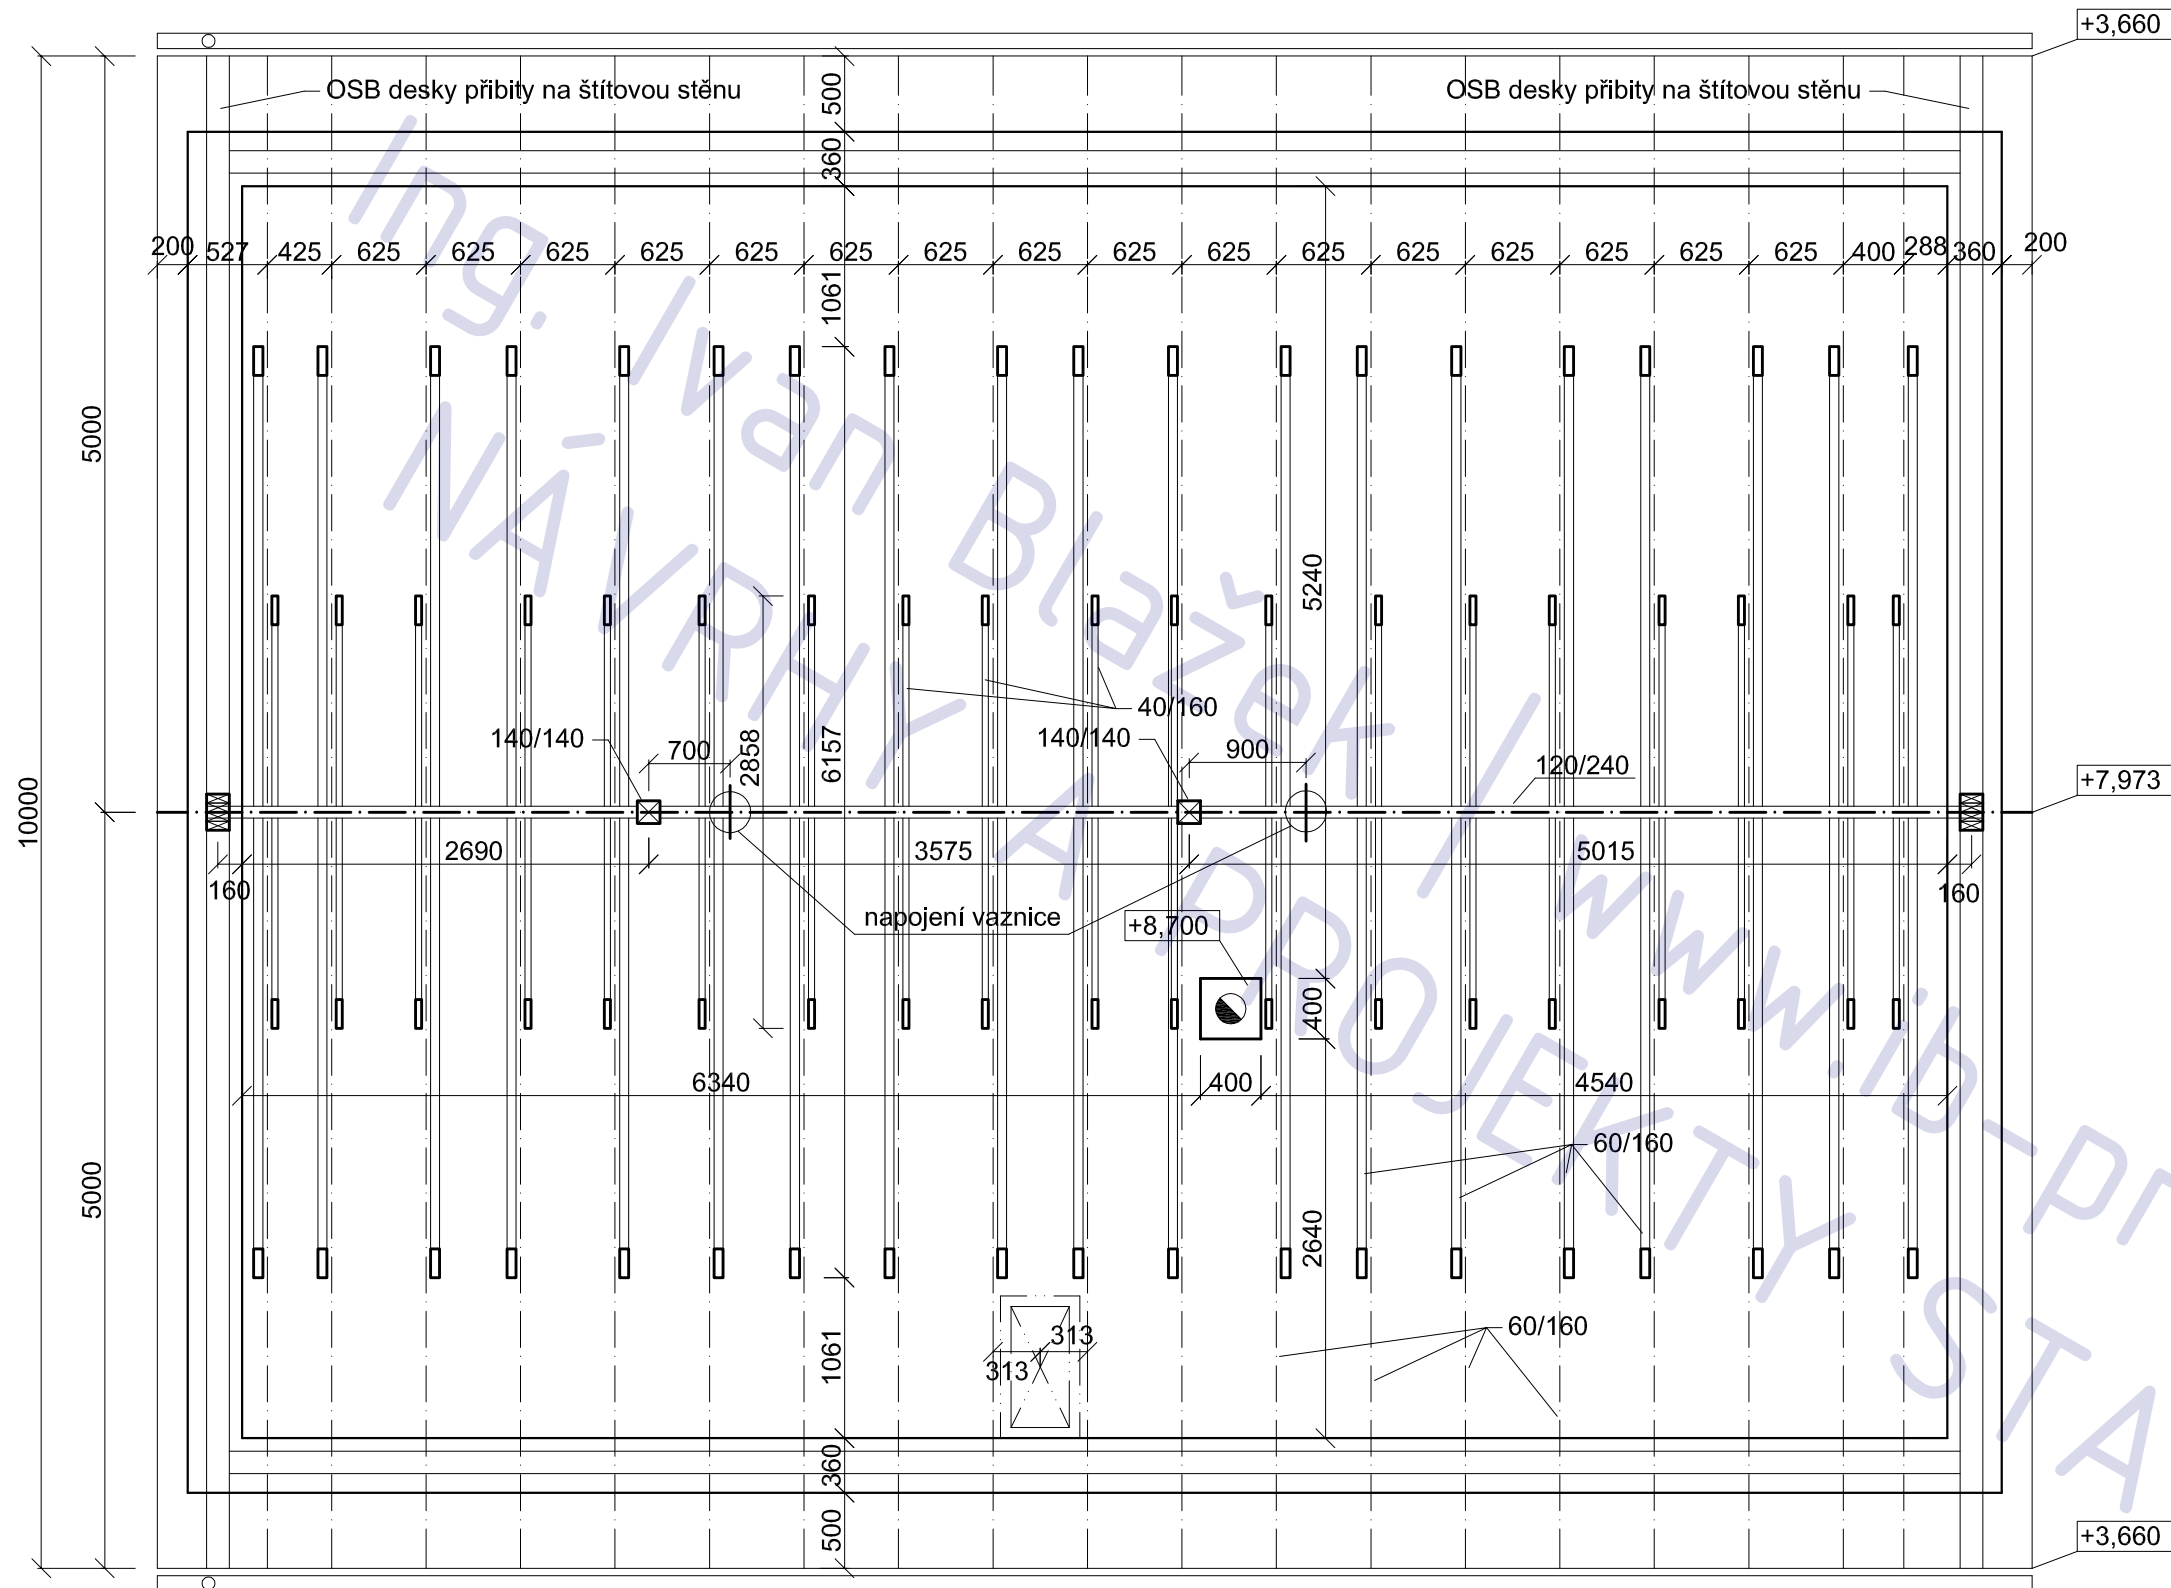

poznámka

- řezivo S1, spoje viz detaily a tech. zpráva
- skladba střechy viz řez A-A nebo tech. zp.
- podbití deskami OSB 12 mm
- krytina = kanadský šindel

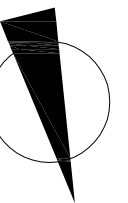

investor	kreslil	schválil		
p. Beneš	Ivan Blažek			
AKCE :				
RD Unhošť			FORMÁT	A3
			MĚŘÍTKO	1:50
			DATUM	
OBSAH :			Č.VÝKR.	PARÉ Č.
krov			A 06	

skladby konstrukcí

S1 - obvodová stěna

- opláštění prkny (20 mm)
- svislé laťování (40 mm)
- difuzní folie (50 mm)
- rošt z latí a' 0,6m + ORSIL L (12 mm)
- OSB deska (50 mm)
- 150 mm dřevěná kce + ORSIL L (12 mm)
- OSB deska pero/drážka (60 mm)
- provětrávaná instalační mezera (15 mm)
- SDK (12,5 mm)

S2 - dělicí stěna

- SDK 12,5 mm (150 mm)
- sloupky 70 nebo 120 mm (12 mm)
- SDK 12,5 mm (50 mm)

S3 - střecha

- kanadský šindel (282 mm)
- A 400 H
- OSB 12 mm
- krokve 60/180 + ORSIL L , 150 mm (mezera 30 mm)
- OSB 12 mm
- podélný rošt z latí 50/50 + ORSIL L , 50 mm
- PE Folie
- SDK 12,5 mm

S4 - strop podkroví

- ORSIL L (150 mm)
- OSB (lepené) (12 mm)
- latě 50/50 + ORSIL L (50 mm)
- SDK (12,5 mm)

P1 - podlaha 1. NP (dlažba)

- dlažba (9 mm)
- flexilepidlo + NP (5 mm)
- 2 x CETRIS 8mm (16 mm)
- XPS (50 + 40 mm)
- hydroizolace s AL jádrem FOALBIT (3 mm)
- podkladní beton + KARI 5 mm 250/250 (147 mm)
- hutněný štěrk 8 - 16 (100 mm)
- terén

P2 - podlaha 1. NP (lamino)


- lamino (11 mm)
- MIRALON (3 mm)
- 2 x CETRIS 8mm (16 mm)
- XPS (50 + 40 mm)
- hydroizolace s AL jádrem FOALBIT (3 mm)
- podkladní beton + KARI 5 mm 250/250 (147 mm)
- hutněný štěrk 8 - 16 (100 mm)
- terén

P3 - podlaha 2. NP (dlažba)

- dlažba (7 mm)
- flexilepidlo + NP (3 mm)
- 2 x CETRIS 8mm (16 mm)
- ORSIL N (30 mm)
- zdvojený záklop z OSB 2 x 12 mm (24 mm)
- stropnice 60/180 (180 mm)
- latě 40/40 (40 mm)
- SDK (12,5 mm)

P4 - podlaha 2. NP (lamino)

- lamino (7 mm)
- MIRALON (3 mm)
- 2 x CETRIS 10 mm (20 mm)
- ORSIL N (30 mm)
- zdvojený záklop z OSB 2 x 12 mm (24 mm)
- stropnice 60/180 (180 mm)
- latě 40/40 (40 mm)
- SDK (12,5 mm)

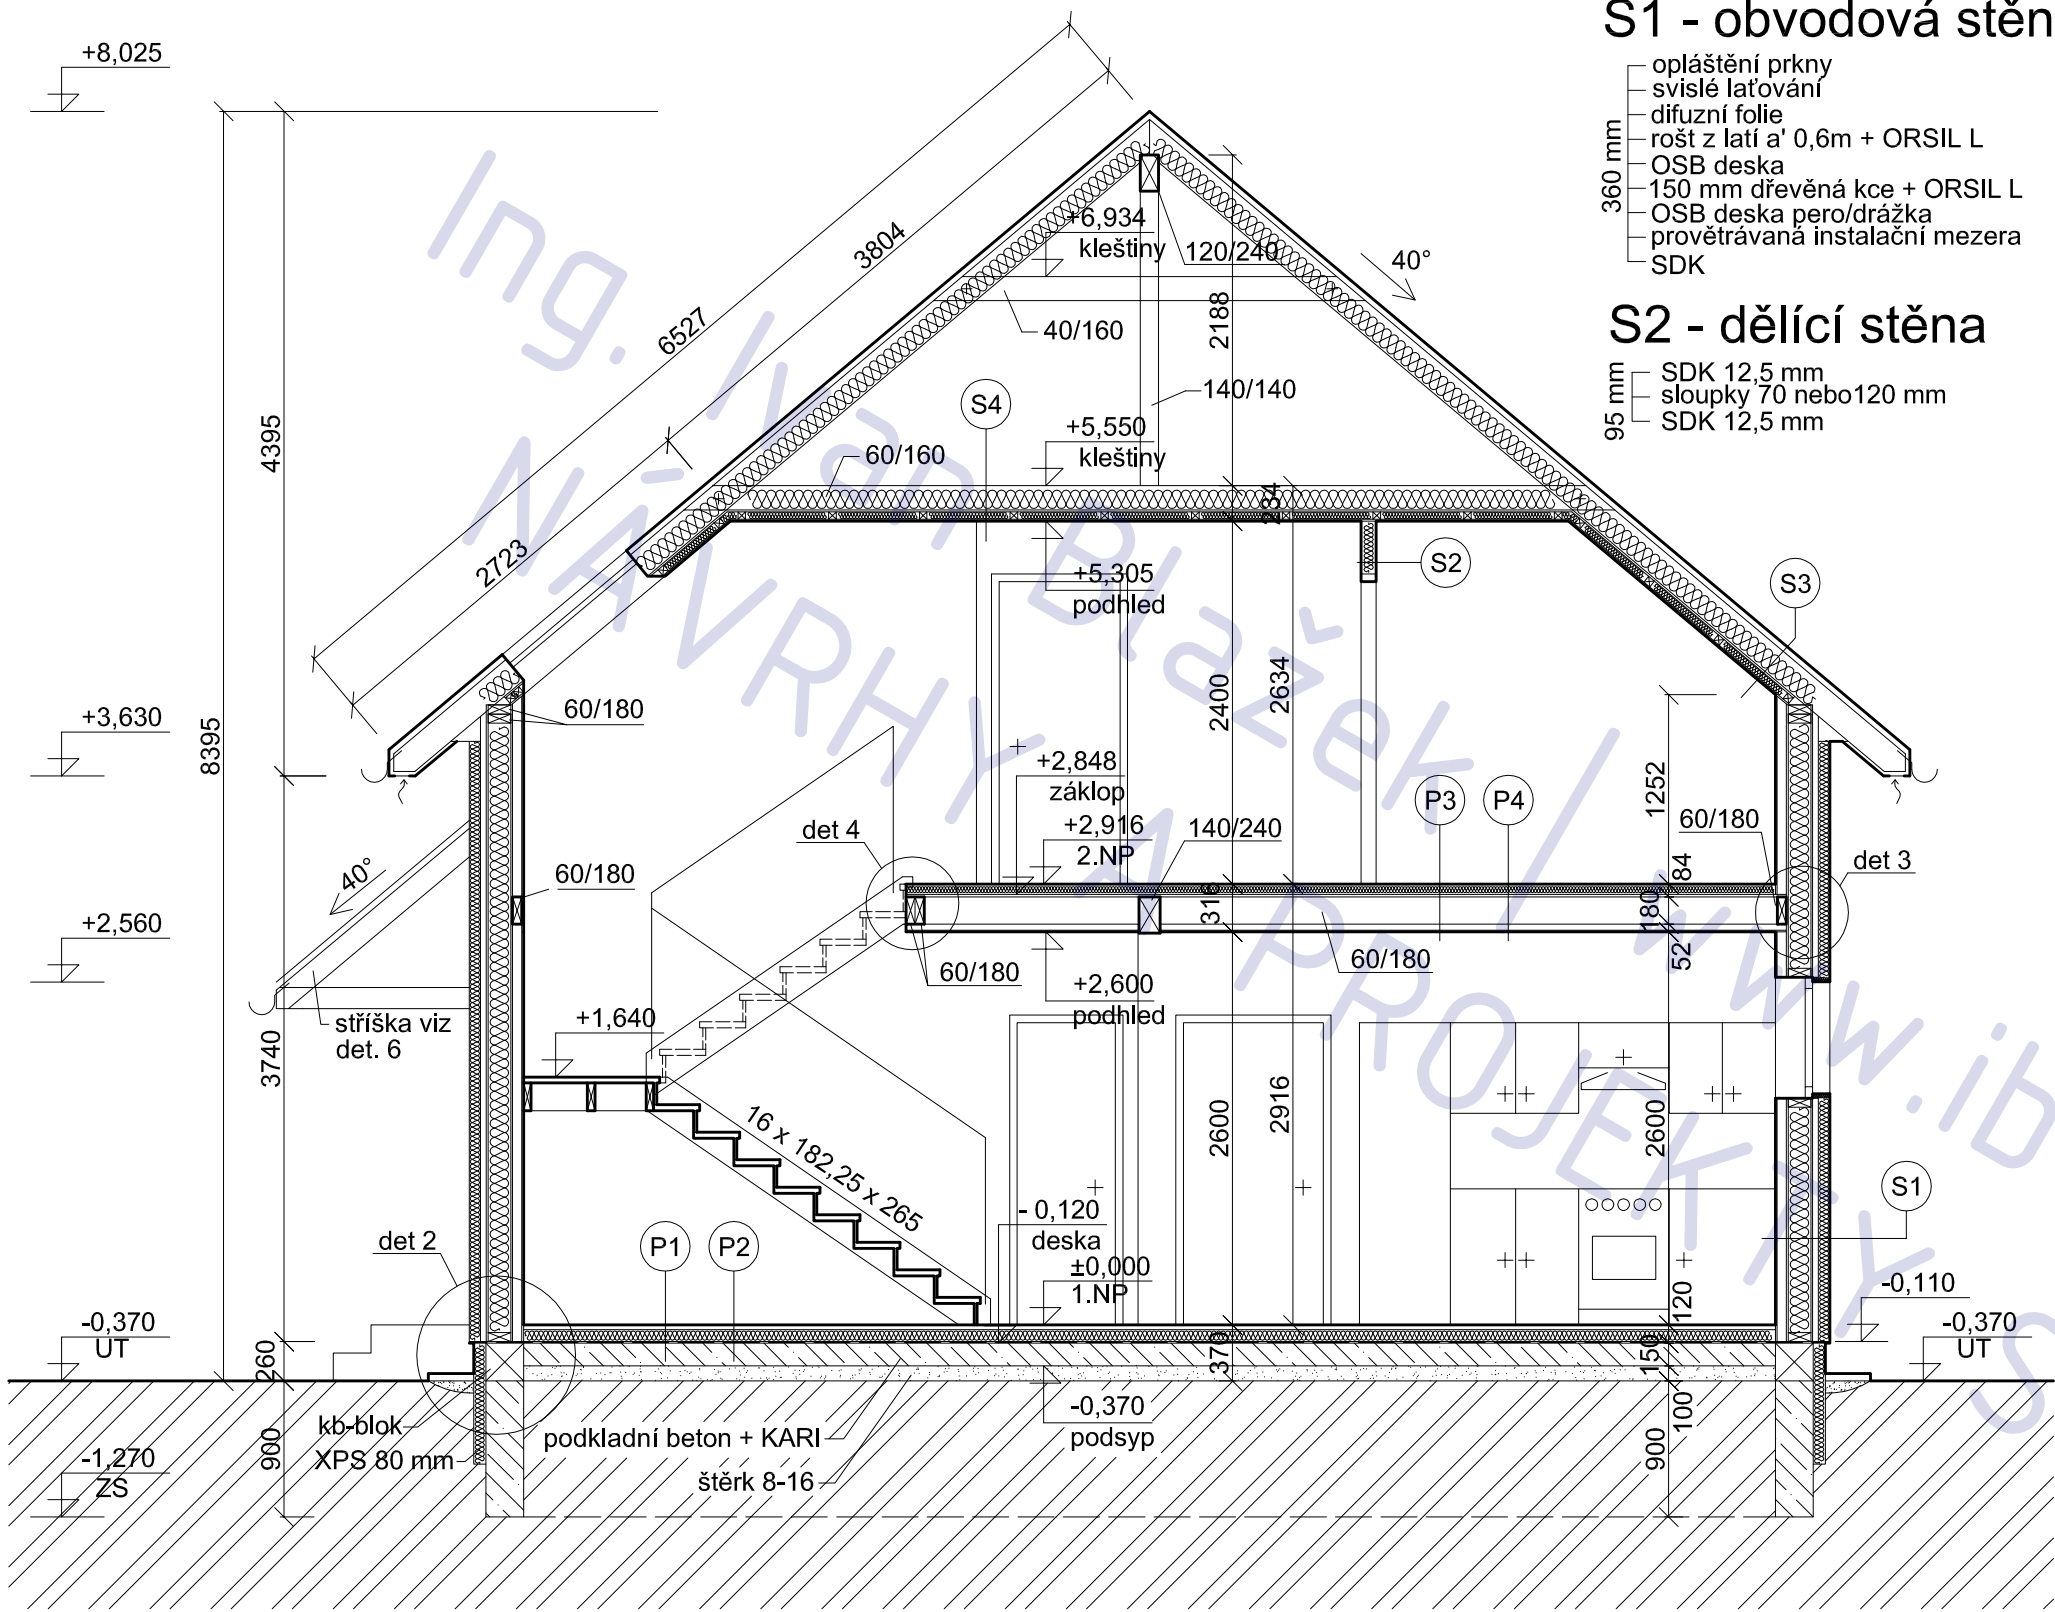


poznámka


- sestava stěn viz výkresy statiky
- přesné rozměry otvorů v obv. stěnách viz výkresy statiky
- řezivo S1, spoje viz detaily a tech. zpráva

investor	kreslil	schválil		
p. Beneš	Ivan Blažek			
AKCE :				
RD Unhošť			FORMAT	A3
			MĚŘITKO	1: 50
			DATUM	
OBSAH :			Č.VÝKR.	PARÉ Č.
řez A - A			A 07	


pohled východní

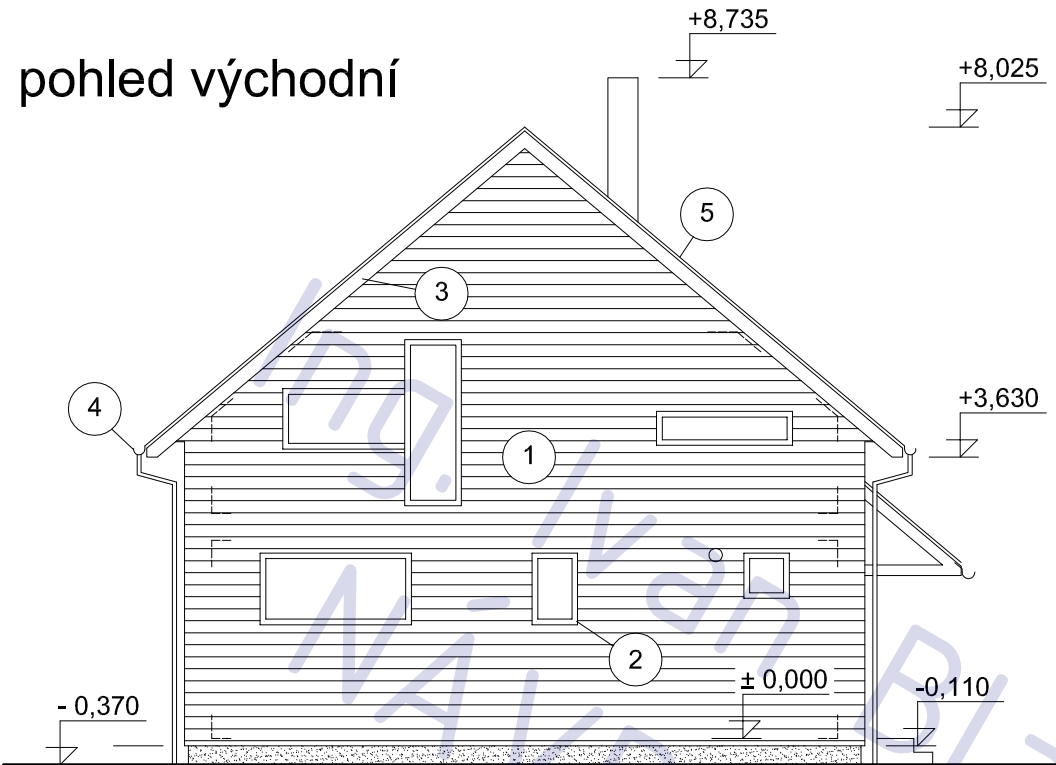


pohled severní

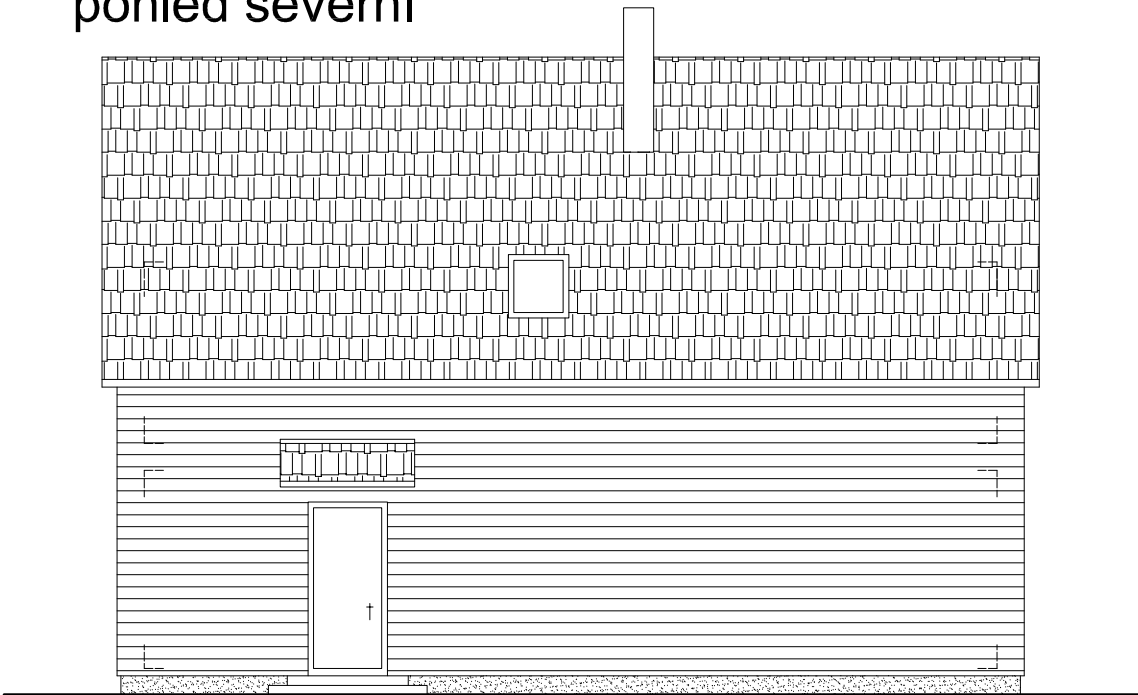

pohled jižní

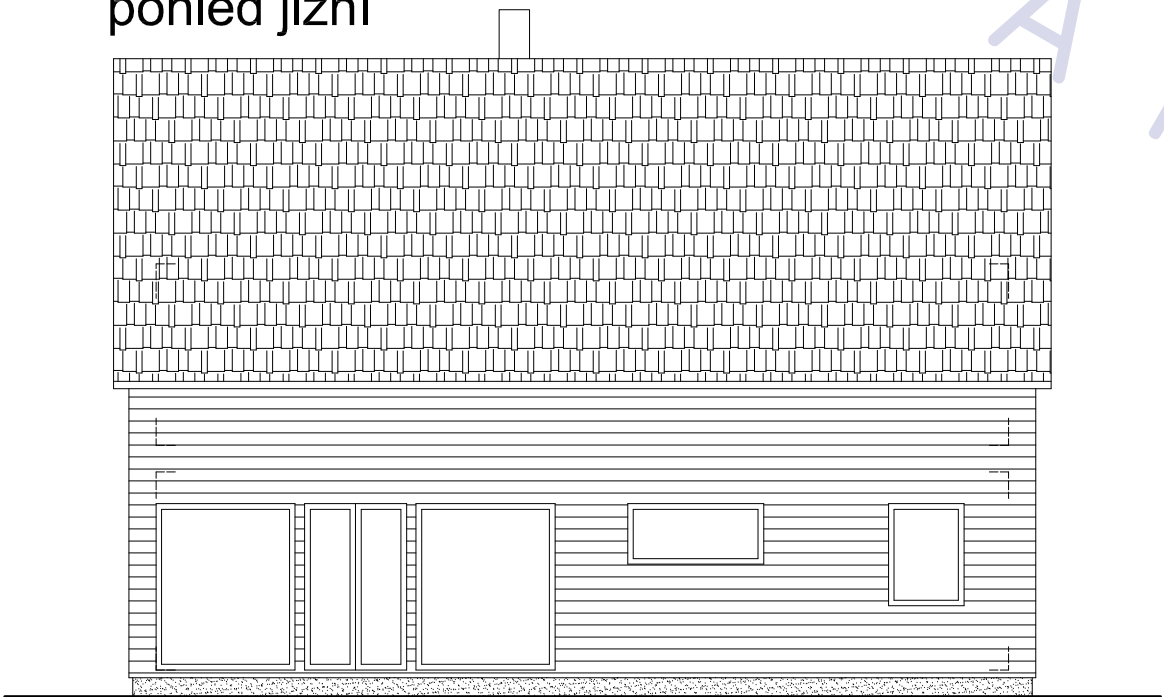

pohled západní

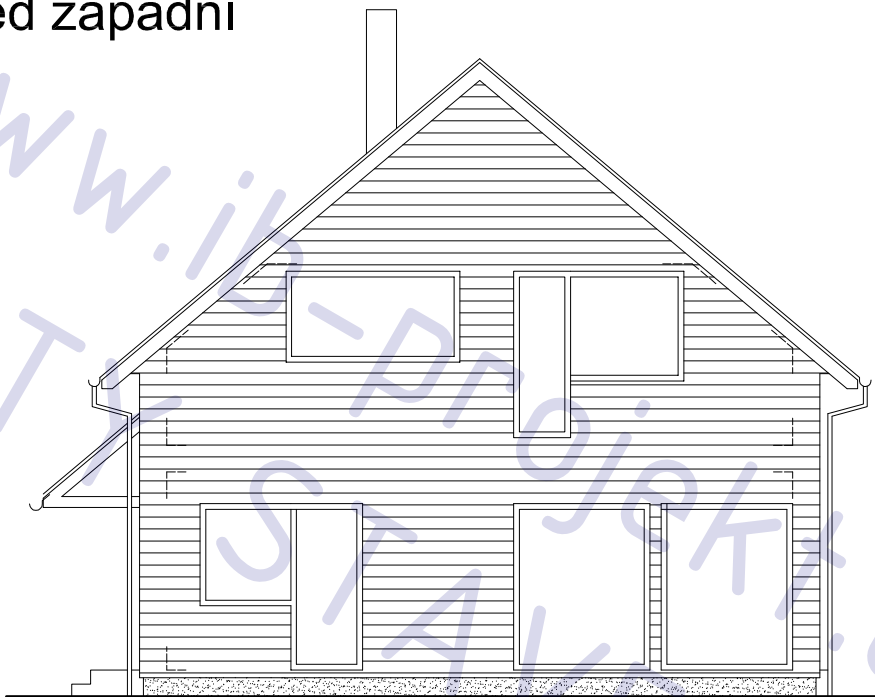


legenda

ozn.	povrch
1	dřevěný obklad
2	okna, dveře - dřevo
3	dřevěné prvky krovu
4	klempířské prvky
5	kanadský šindel

investor	kreslil	schválil		
p. Beneš	Ivan Blažek			
AKCE :				
RD Unhošť			FORMÁT	A3
			MĚŘÍTKO	1: 50
			DATUM	
OBSAH :			Č.VÝKR.	PARÉ Č.
technické pohledy			A 08	

ČÁST TZB

Novostavba RD Unhošť (Praha - západ)

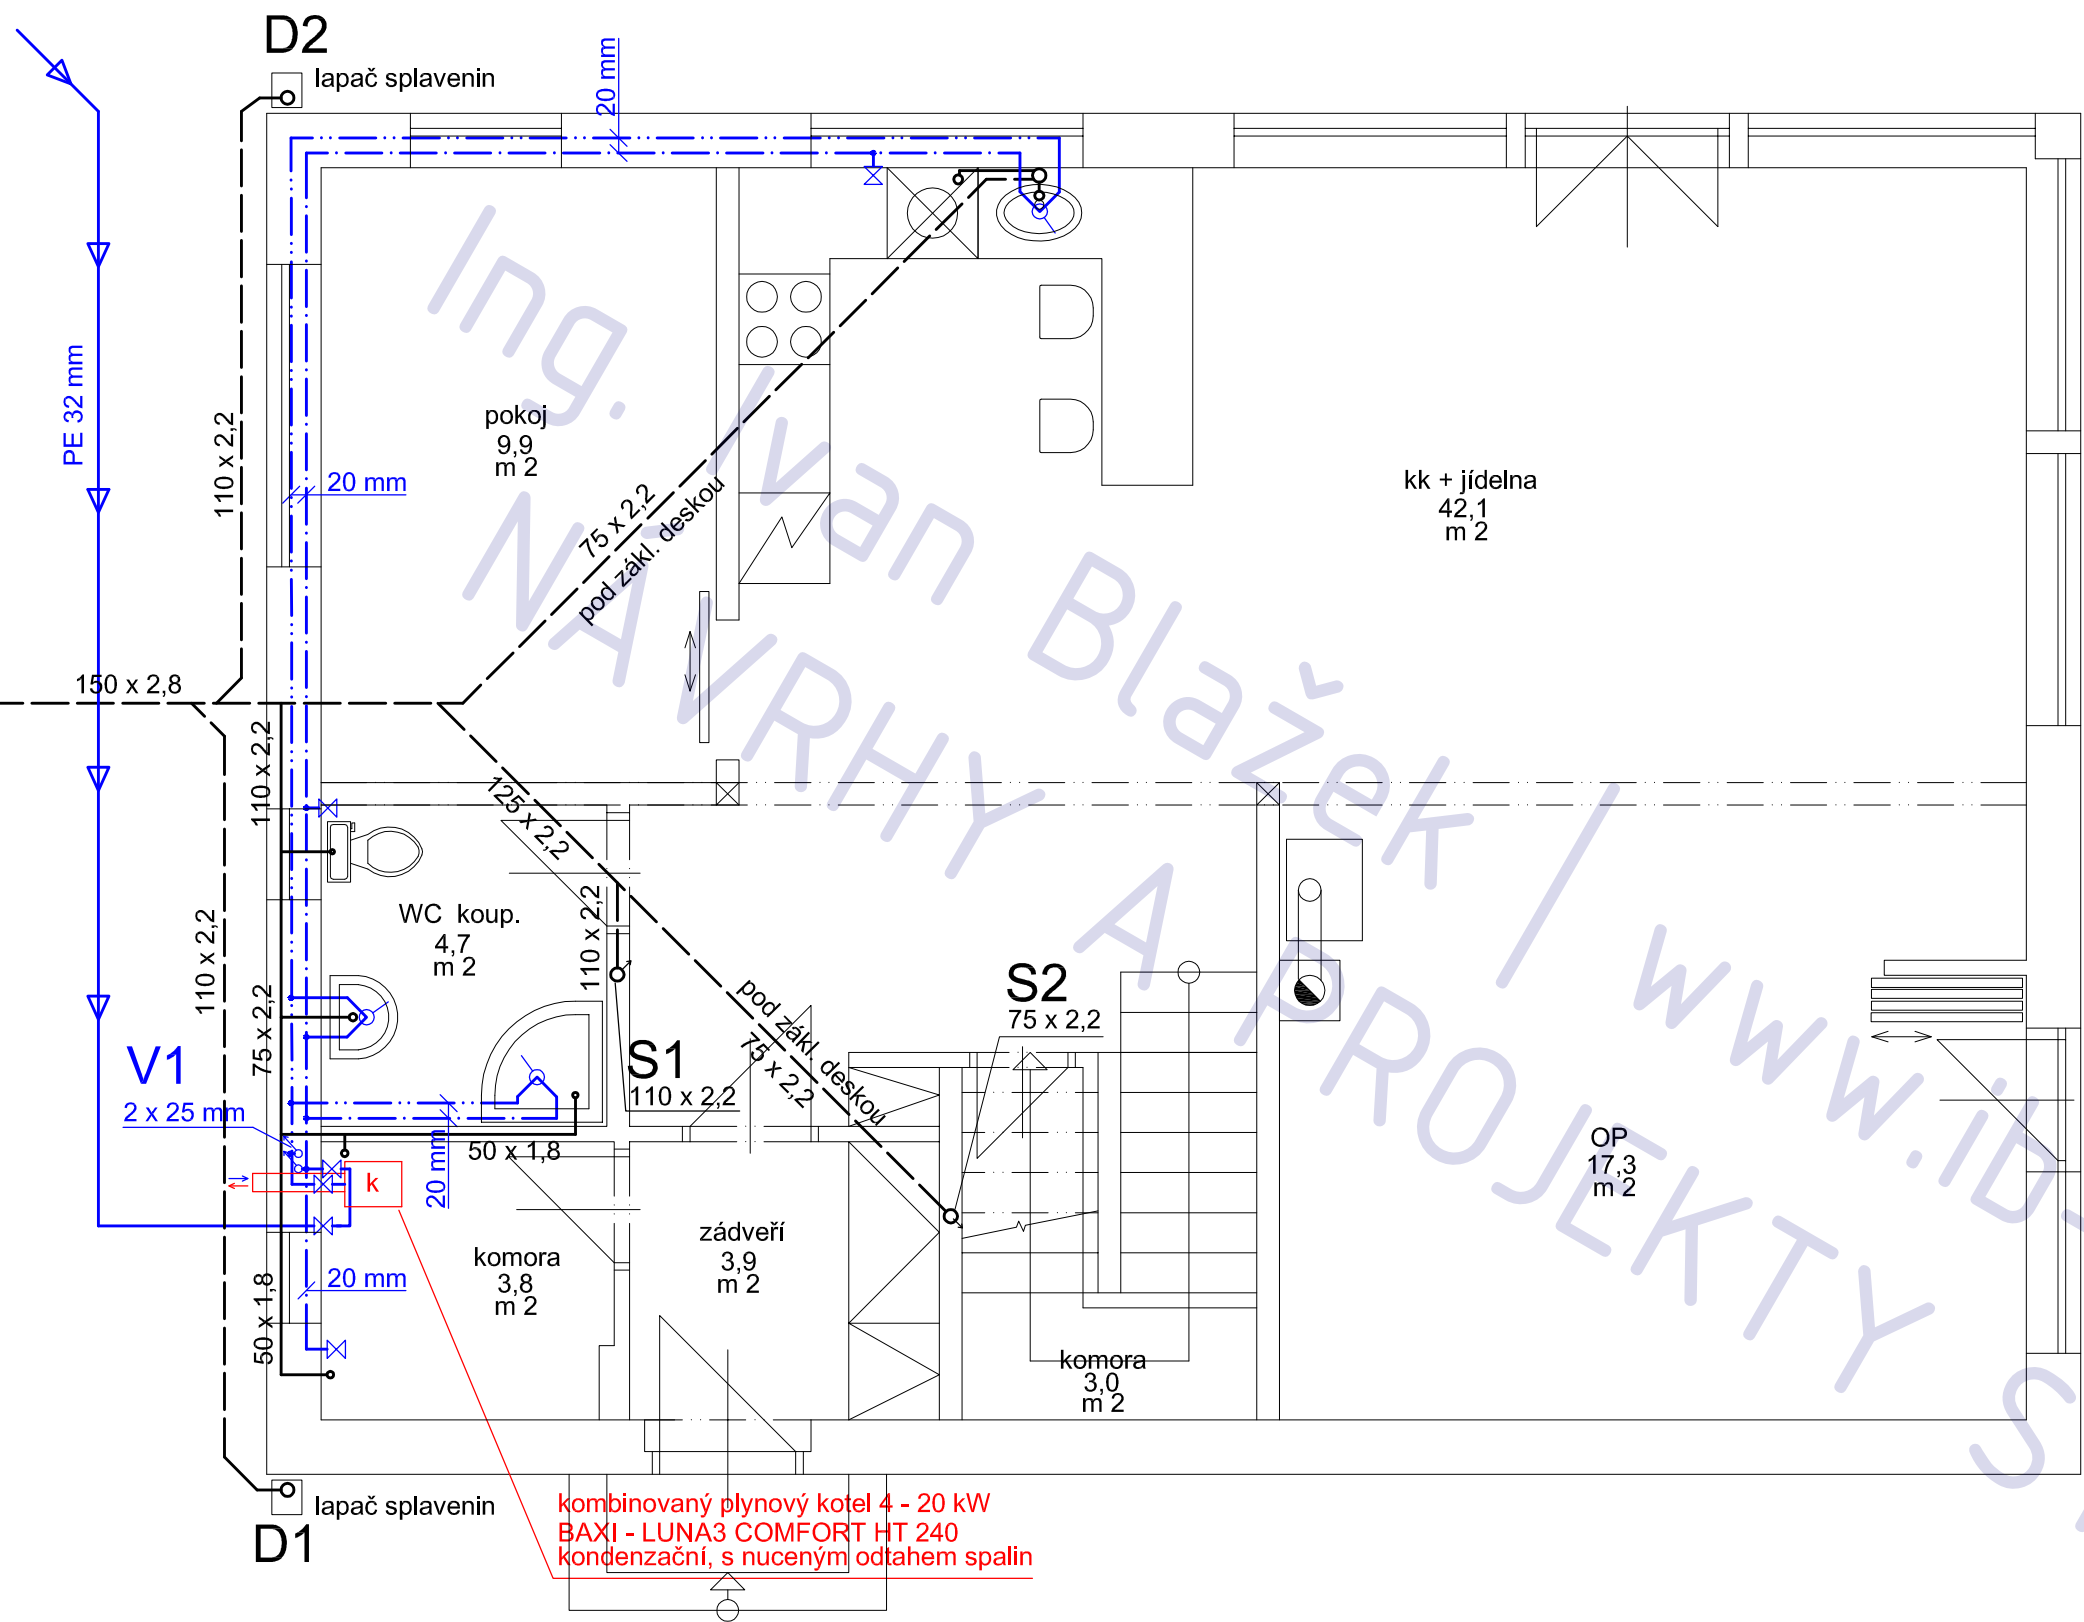


použité materiály

vnitřní rozvod vody : Ekoplastik
vodovodní přípojka: PE
kanalizace: HT Ekoplastik

poznámka

prostupy jsou zakresleny ve výkrese základů

investor	kreslil	schválil		
p. Beneš	Ivan Blažek			
AKCE :			FORMÁT	A3
RD Unhošť			MĚŘÍTKO	1: 50
			DATUM	
OBSAH :			Č.VÝKR.	PARÉ Č.
1 NP - kanalizace, voda			T02	

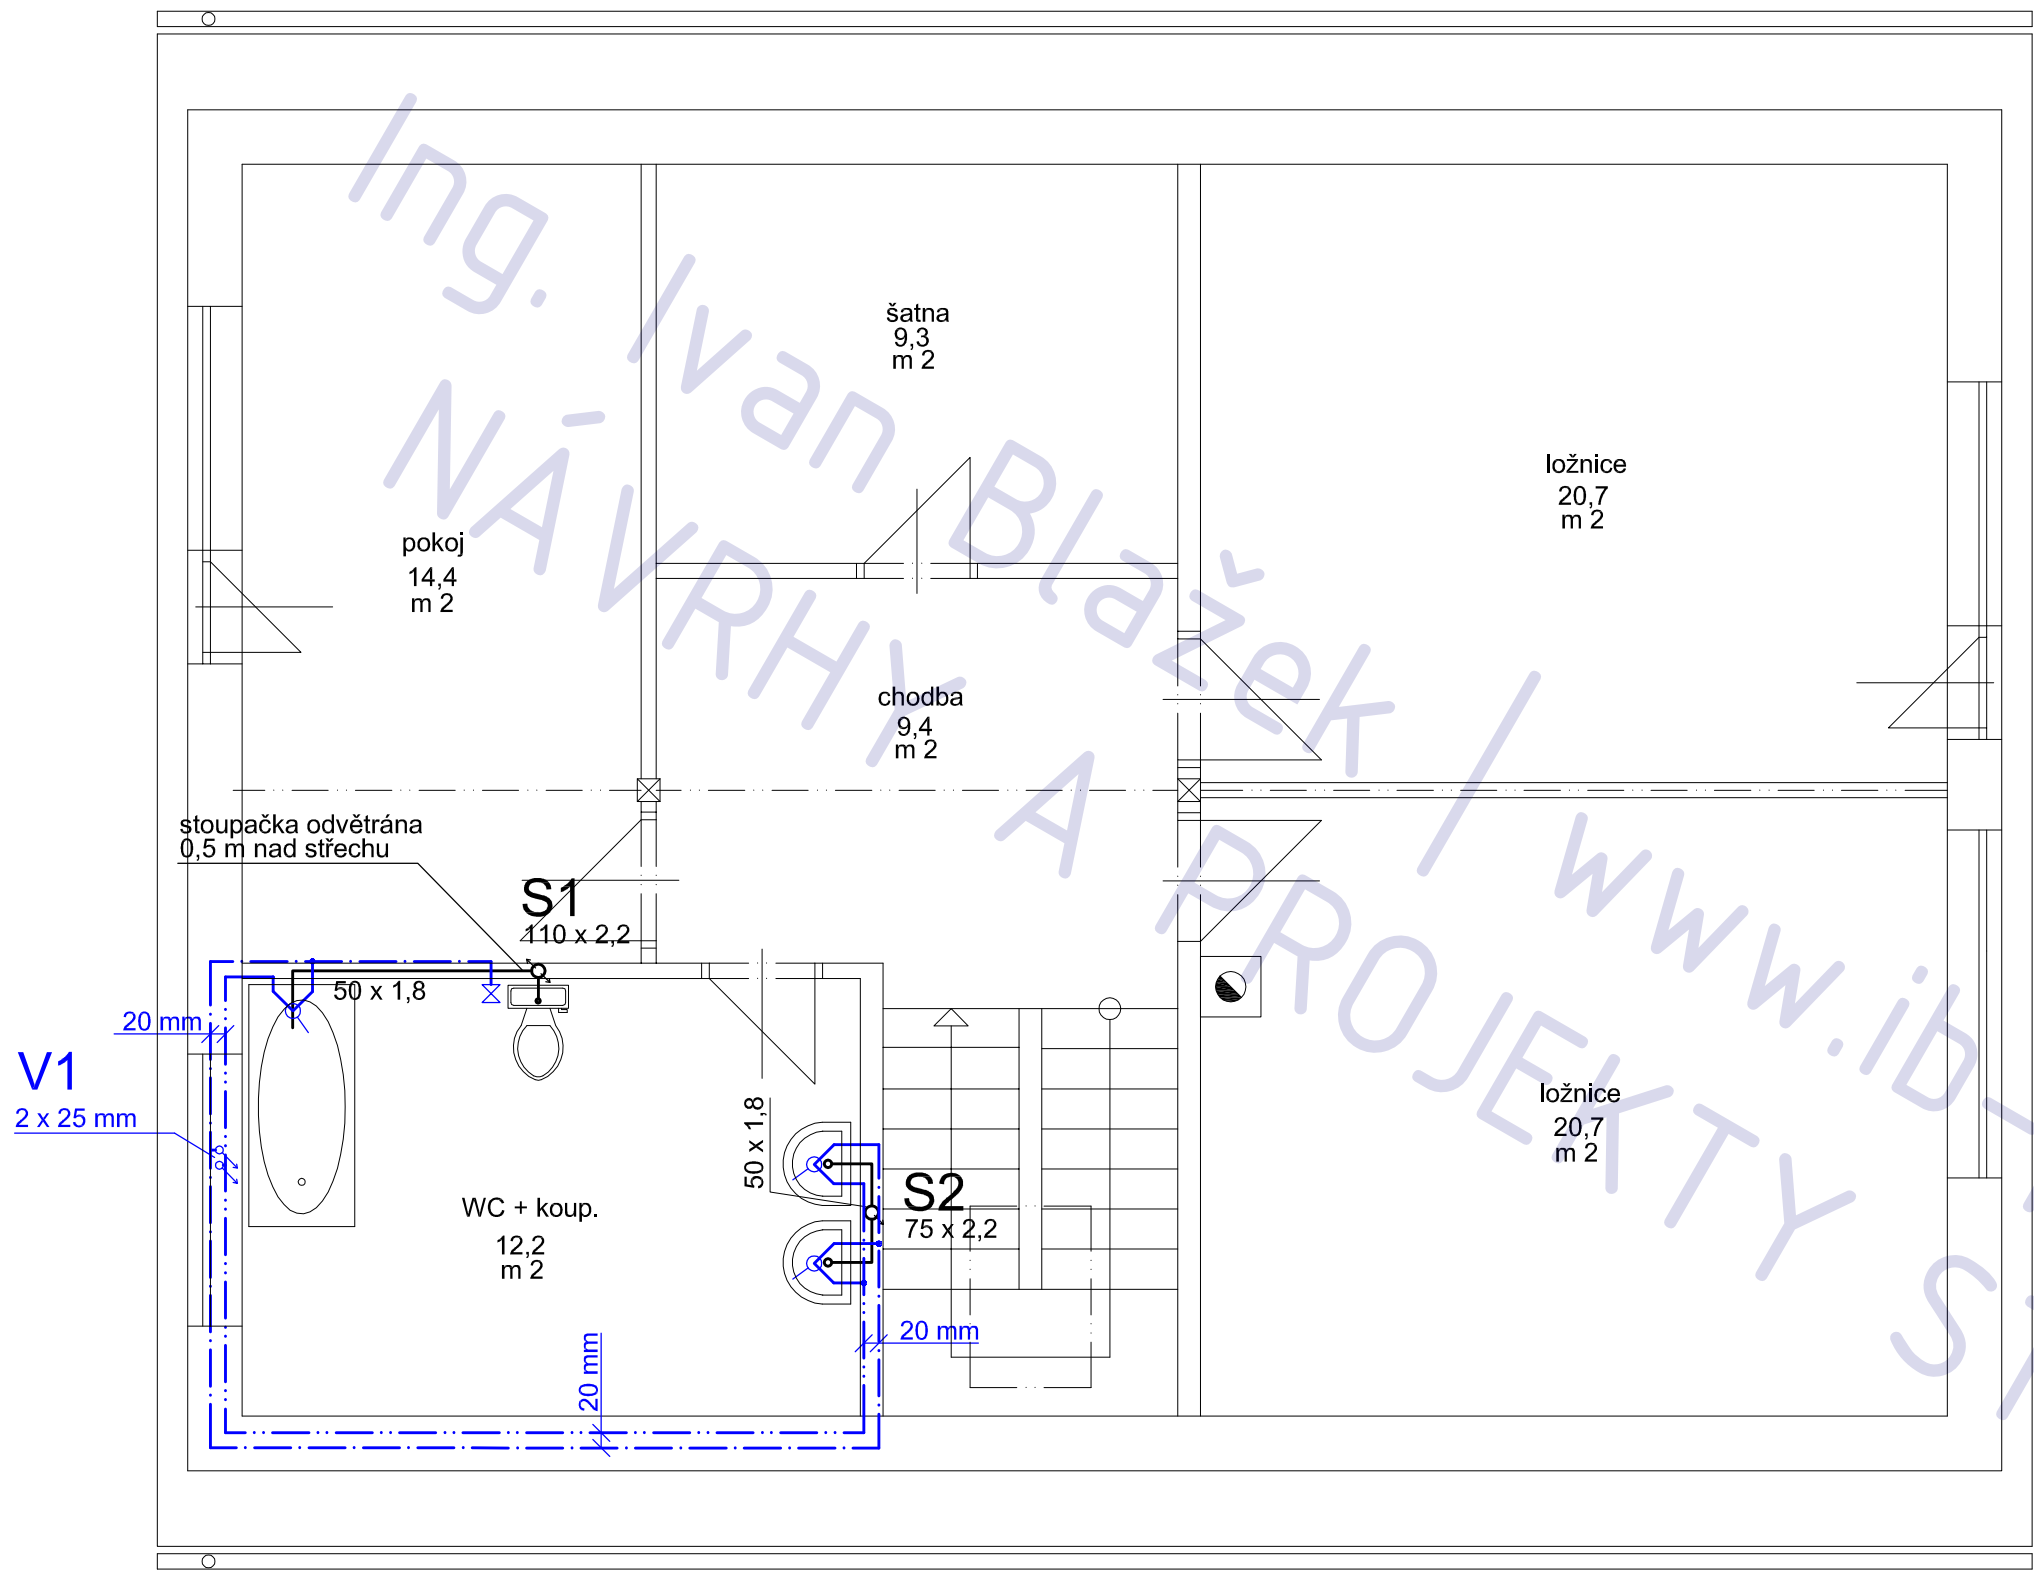


použité materiály

vnitřní rozvod vody : Ekoplastik
vodovodní přípojka: PE
kanalizace: HT Ekoplastik

poznámka

prostupy jsou zakresleny ve výkrese základů

investor	kreslil	schválil		
p. Beneš	Ivan Blažek			
AKCE :				
RD Unhošť			FORMÁT	A3
			MĚŘÍTKO	1: 50
			DATUM	
OBSAH :			Č. VÝKR.	PARÉ Č.
podkroví kanalizace, voda			T 03	

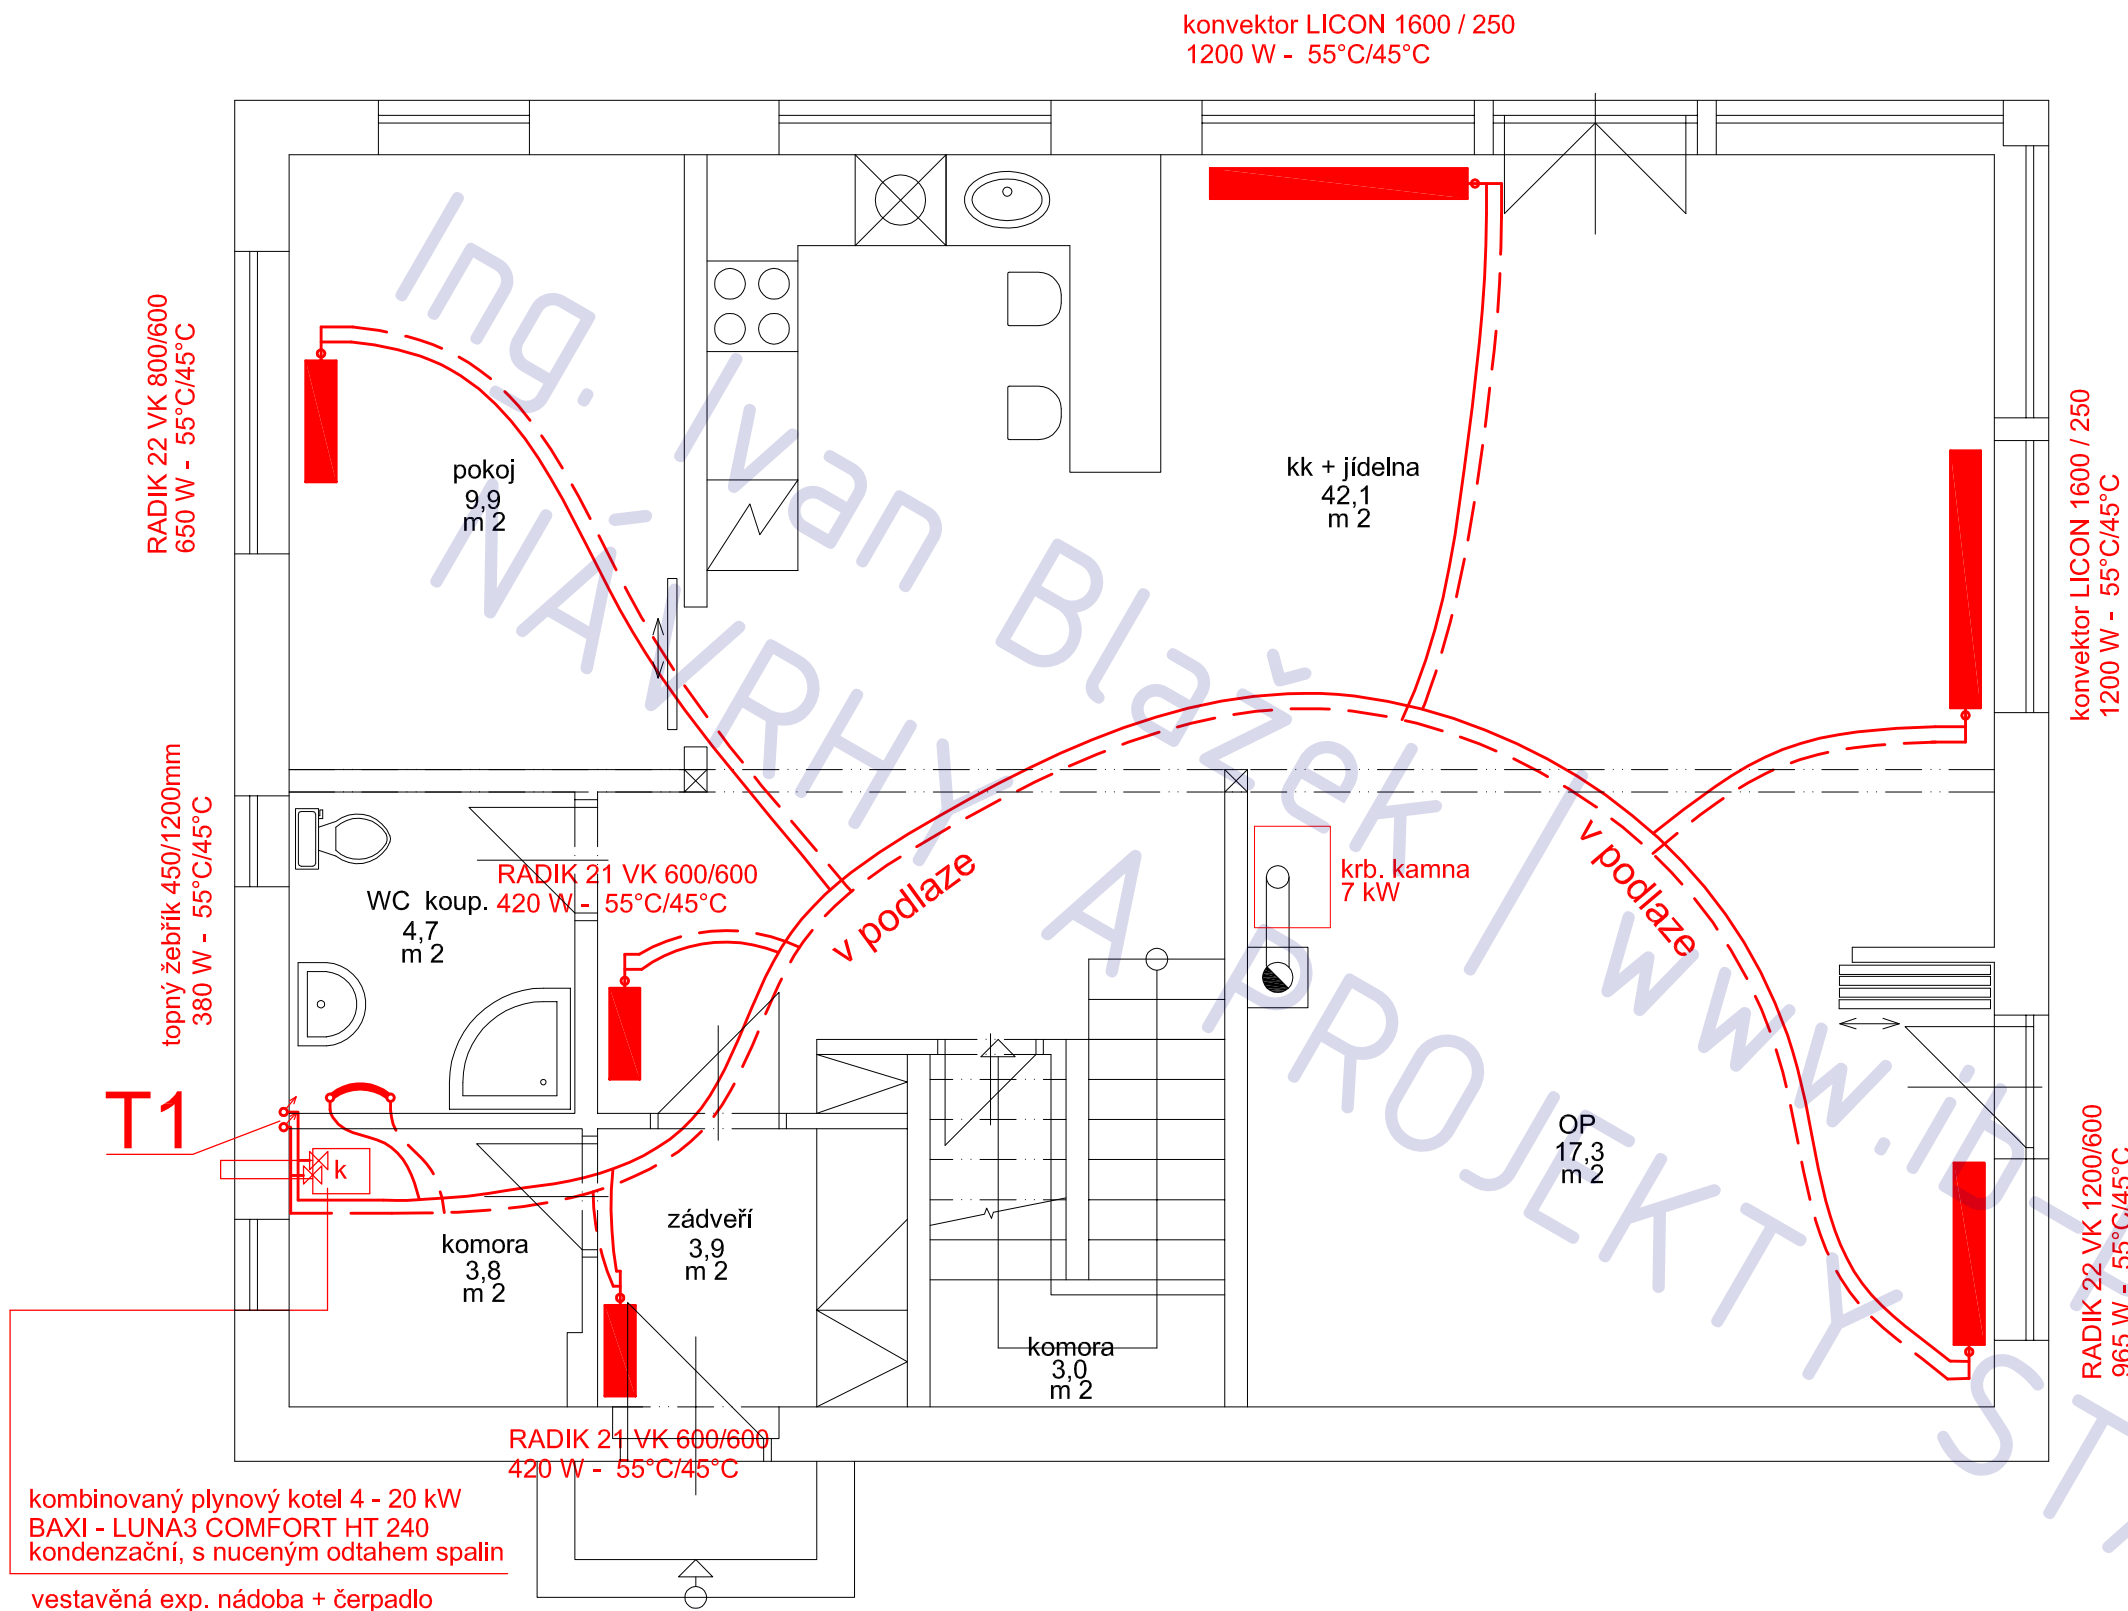


poznámka

Doporučený materiál rozvodů REHAU RAUTHERM.
Určení dimenzí potrubí není součástí projektu.

max. celková tepelná ztráta při $T_e = -15^\circ\text{C}$: 8,0 kW

celkový výkon radiátorů při $55^\circ\text{C} / 45^\circ\text{C}$: 9,1 kW

investor	kreslil	schválil		
p. Beneš	Ivan Blažek			
AKCE :				
RD Unhošť'			FORMÁT	A3
			MĚŘÍTKO	1: 50
			DATUM	
OBSAH :			Č.VÝKR.	PARÉ Č.
1 NP - vytápění			T05	

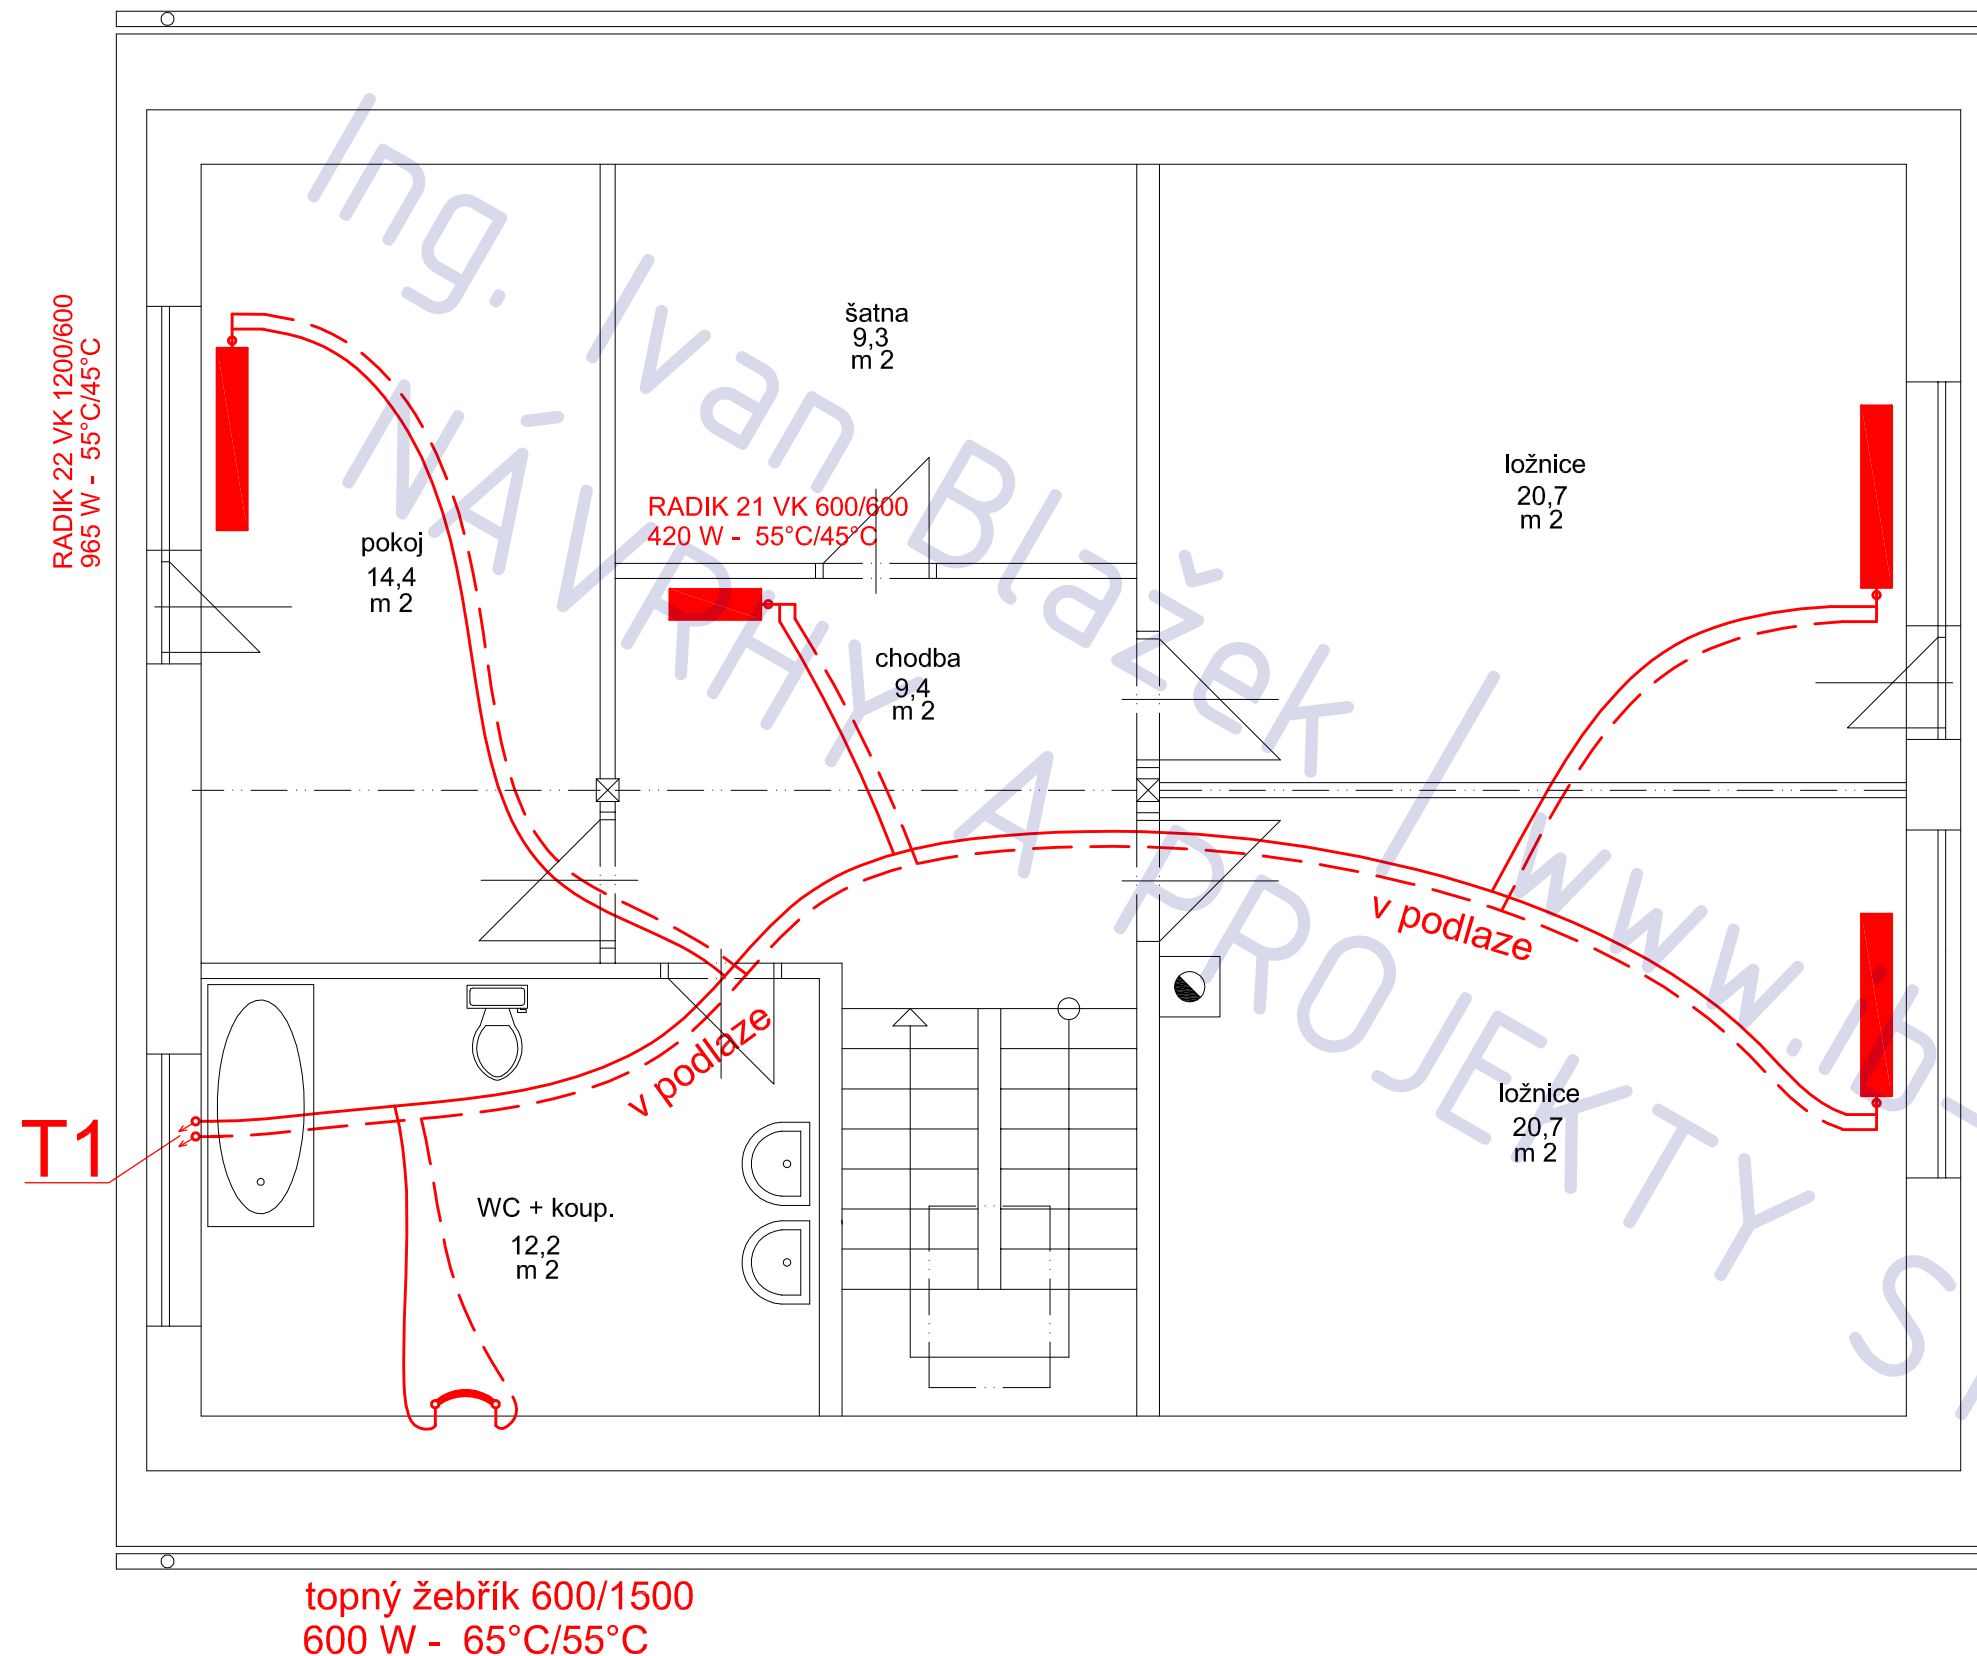


max. celková tepelná ztráta při $T_e = -15^{\circ}\text{C}$: 8,0 kW
celkový výkon radiátorů při $55^{\circ}\text{C} / 45^{\circ}\text{C}$: 9,1 kW

poznámka

Doporučený materiál rozvodů REHAU RAUTHERM.
Určení dimenzí potrubí není součástí projektu.

investor	kreslil	schválil		
p. Beneš	Ivan Blažek			
AKCE :				
RD Unhošť				
			FORMÁT	A3
			MĚŘÍTKO	1: 50
			DATUM	
OBSAH :			Č.VÝKR.	PARÉ Č.
podkroví - vytápění			T 06	

rozvodnice R1

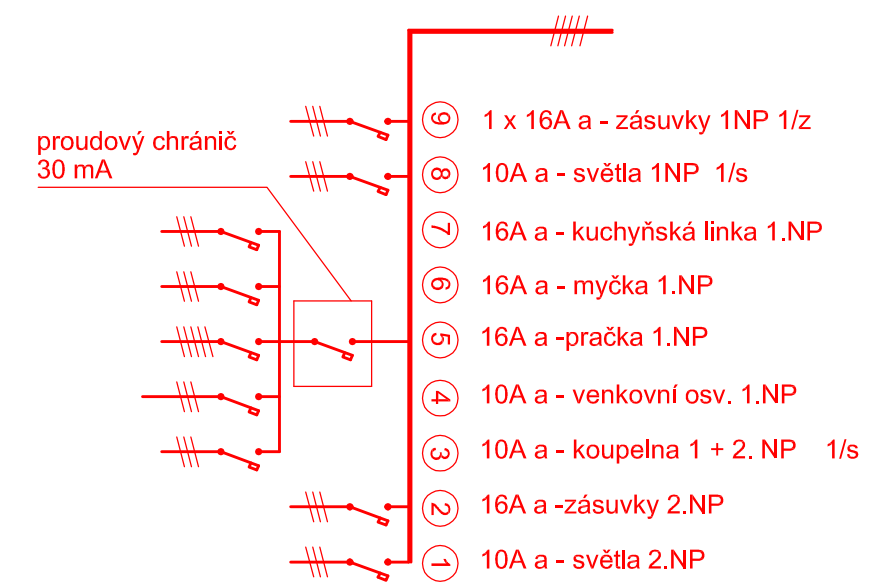


svislá vedení


- 1 ... zásuvky 2/z v 2.NP
- 2 ... světla 2/s ve 2.NP
- 3 ... koupelna ve 2.NP

průřezy vodičů

- okruhy 10 A ... CYKY 1,5 mm²
- okruhy 16 A ... CYKY 2,5 mm²

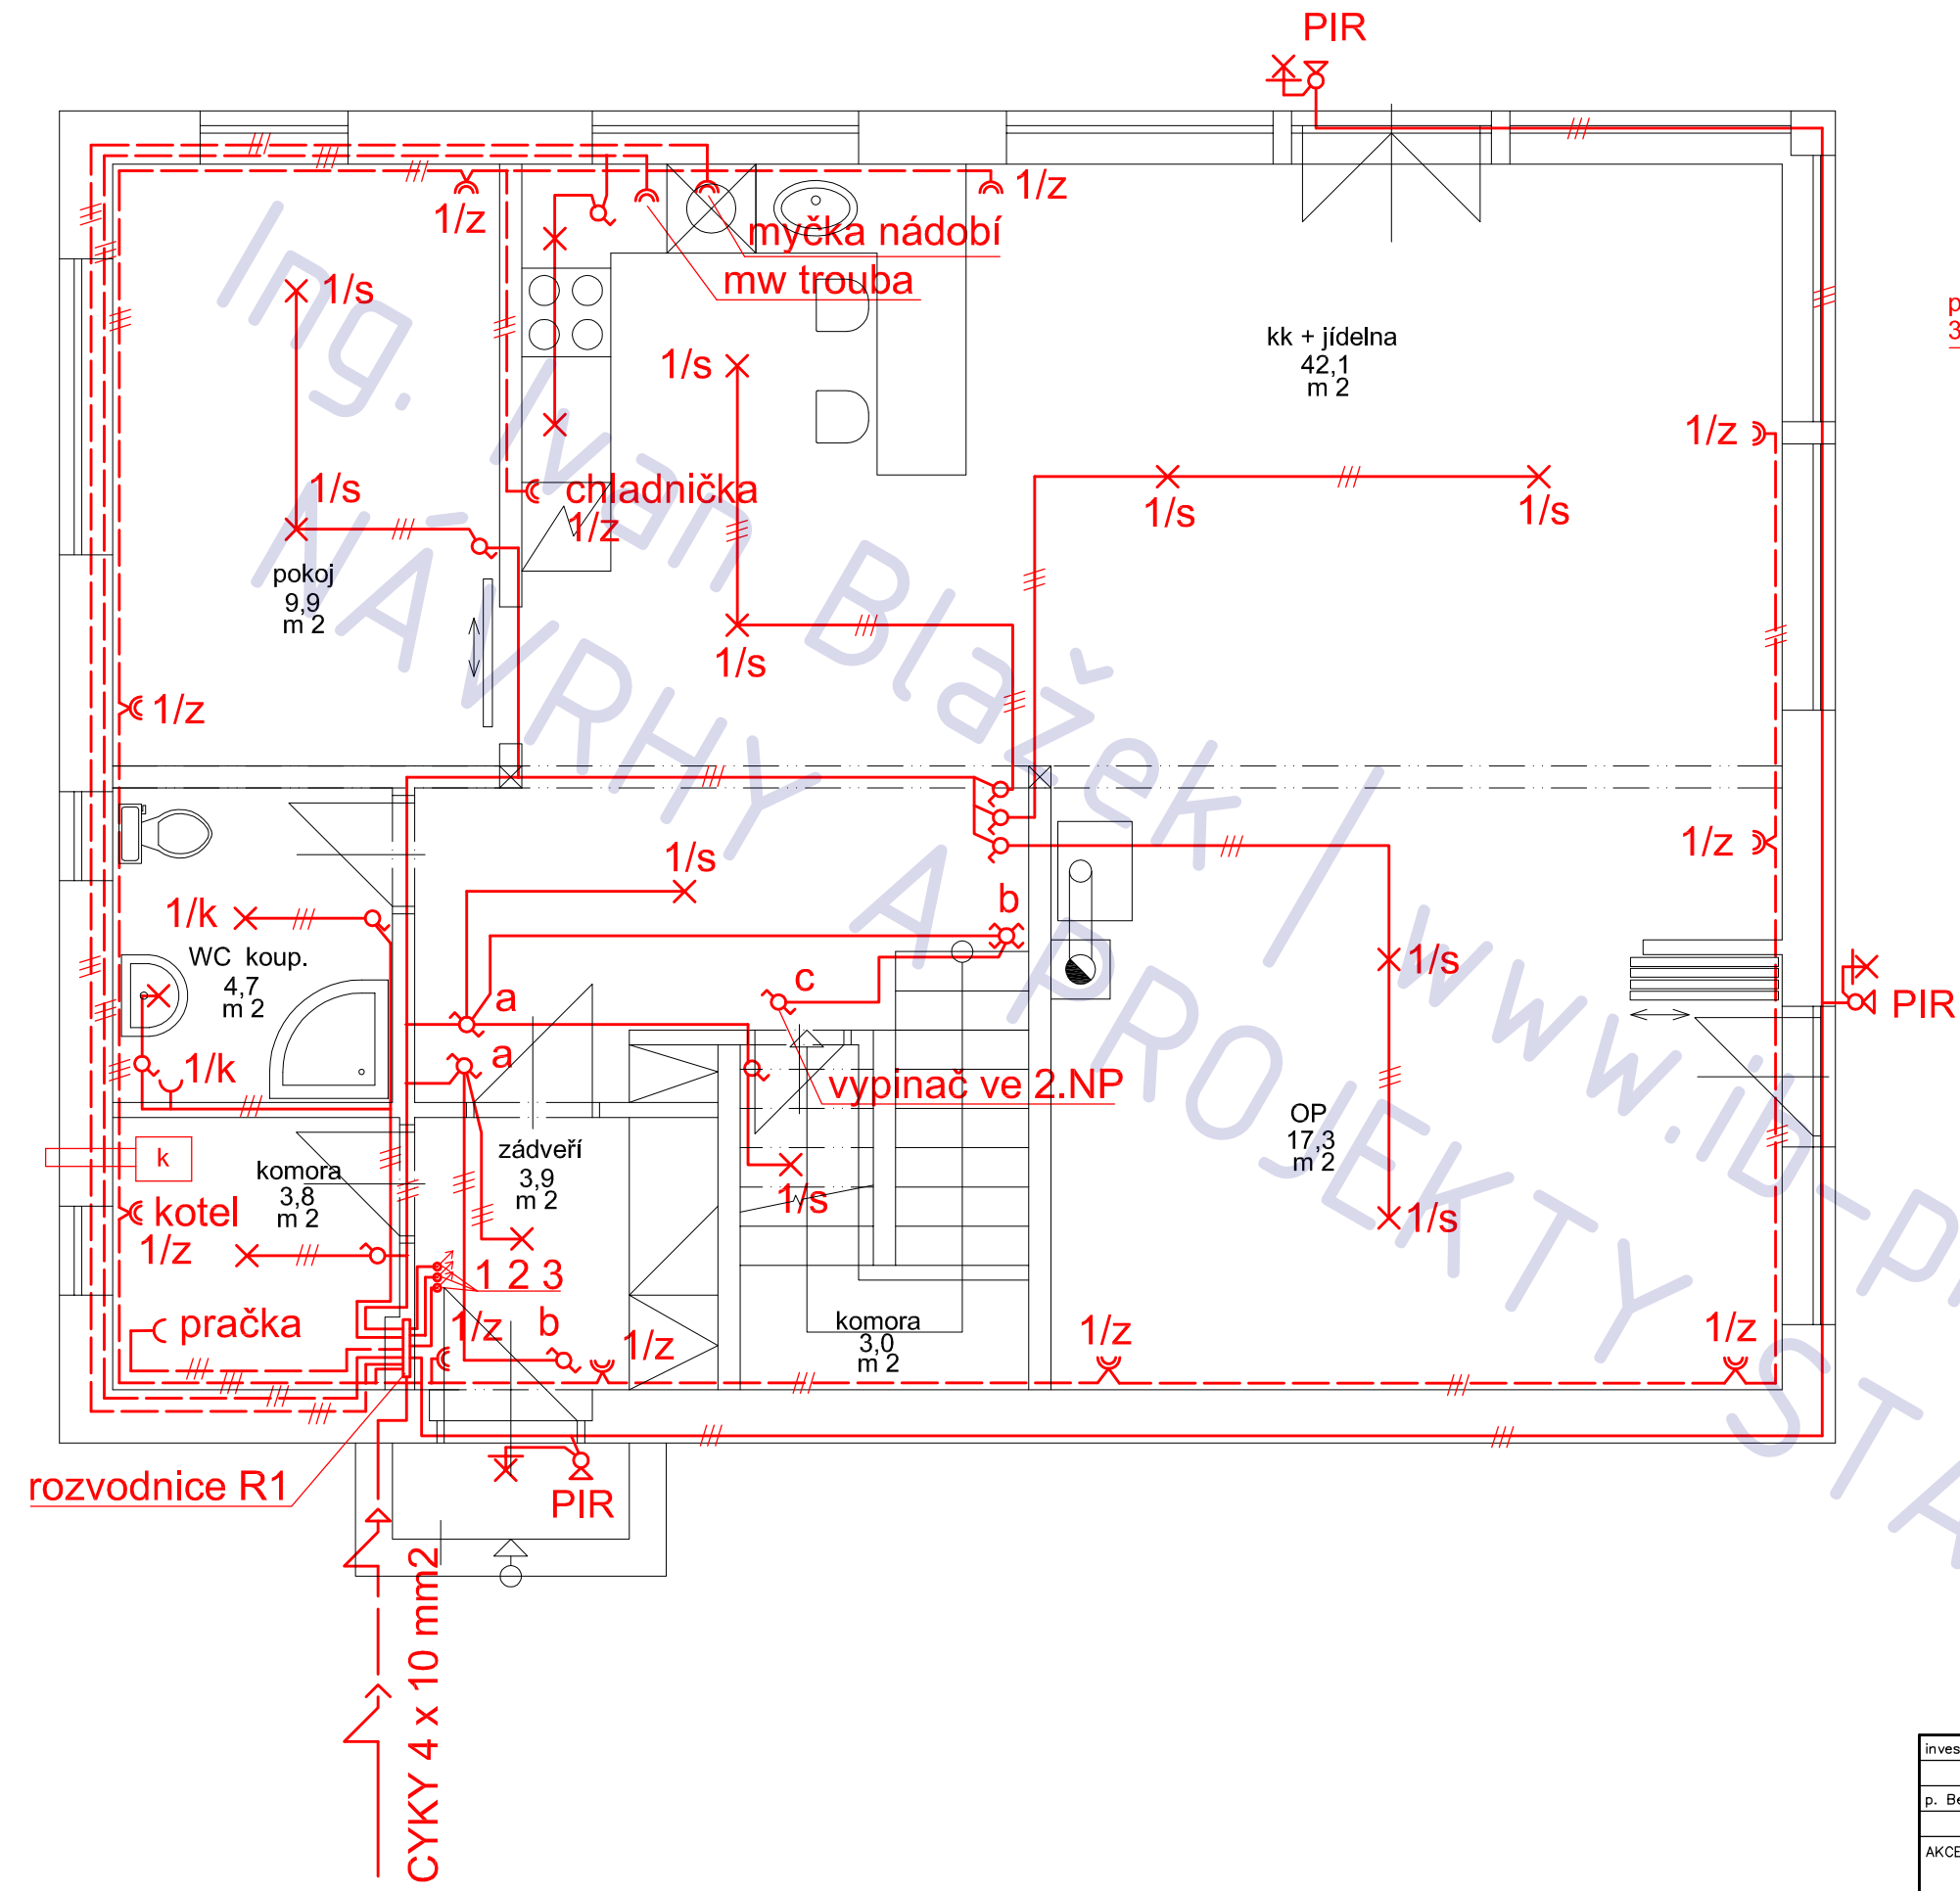

investor	kreslil	schválil		
p. Beneš	Ivan Blažek			
AKCE :			FORMÁT	A3
RD Unhošť			MĚŘÍTKO	1:50
			DATUM	
			Č.VÝKR.	PARÉ Č.
OBSAH :			T07	
1 NP - elektro				

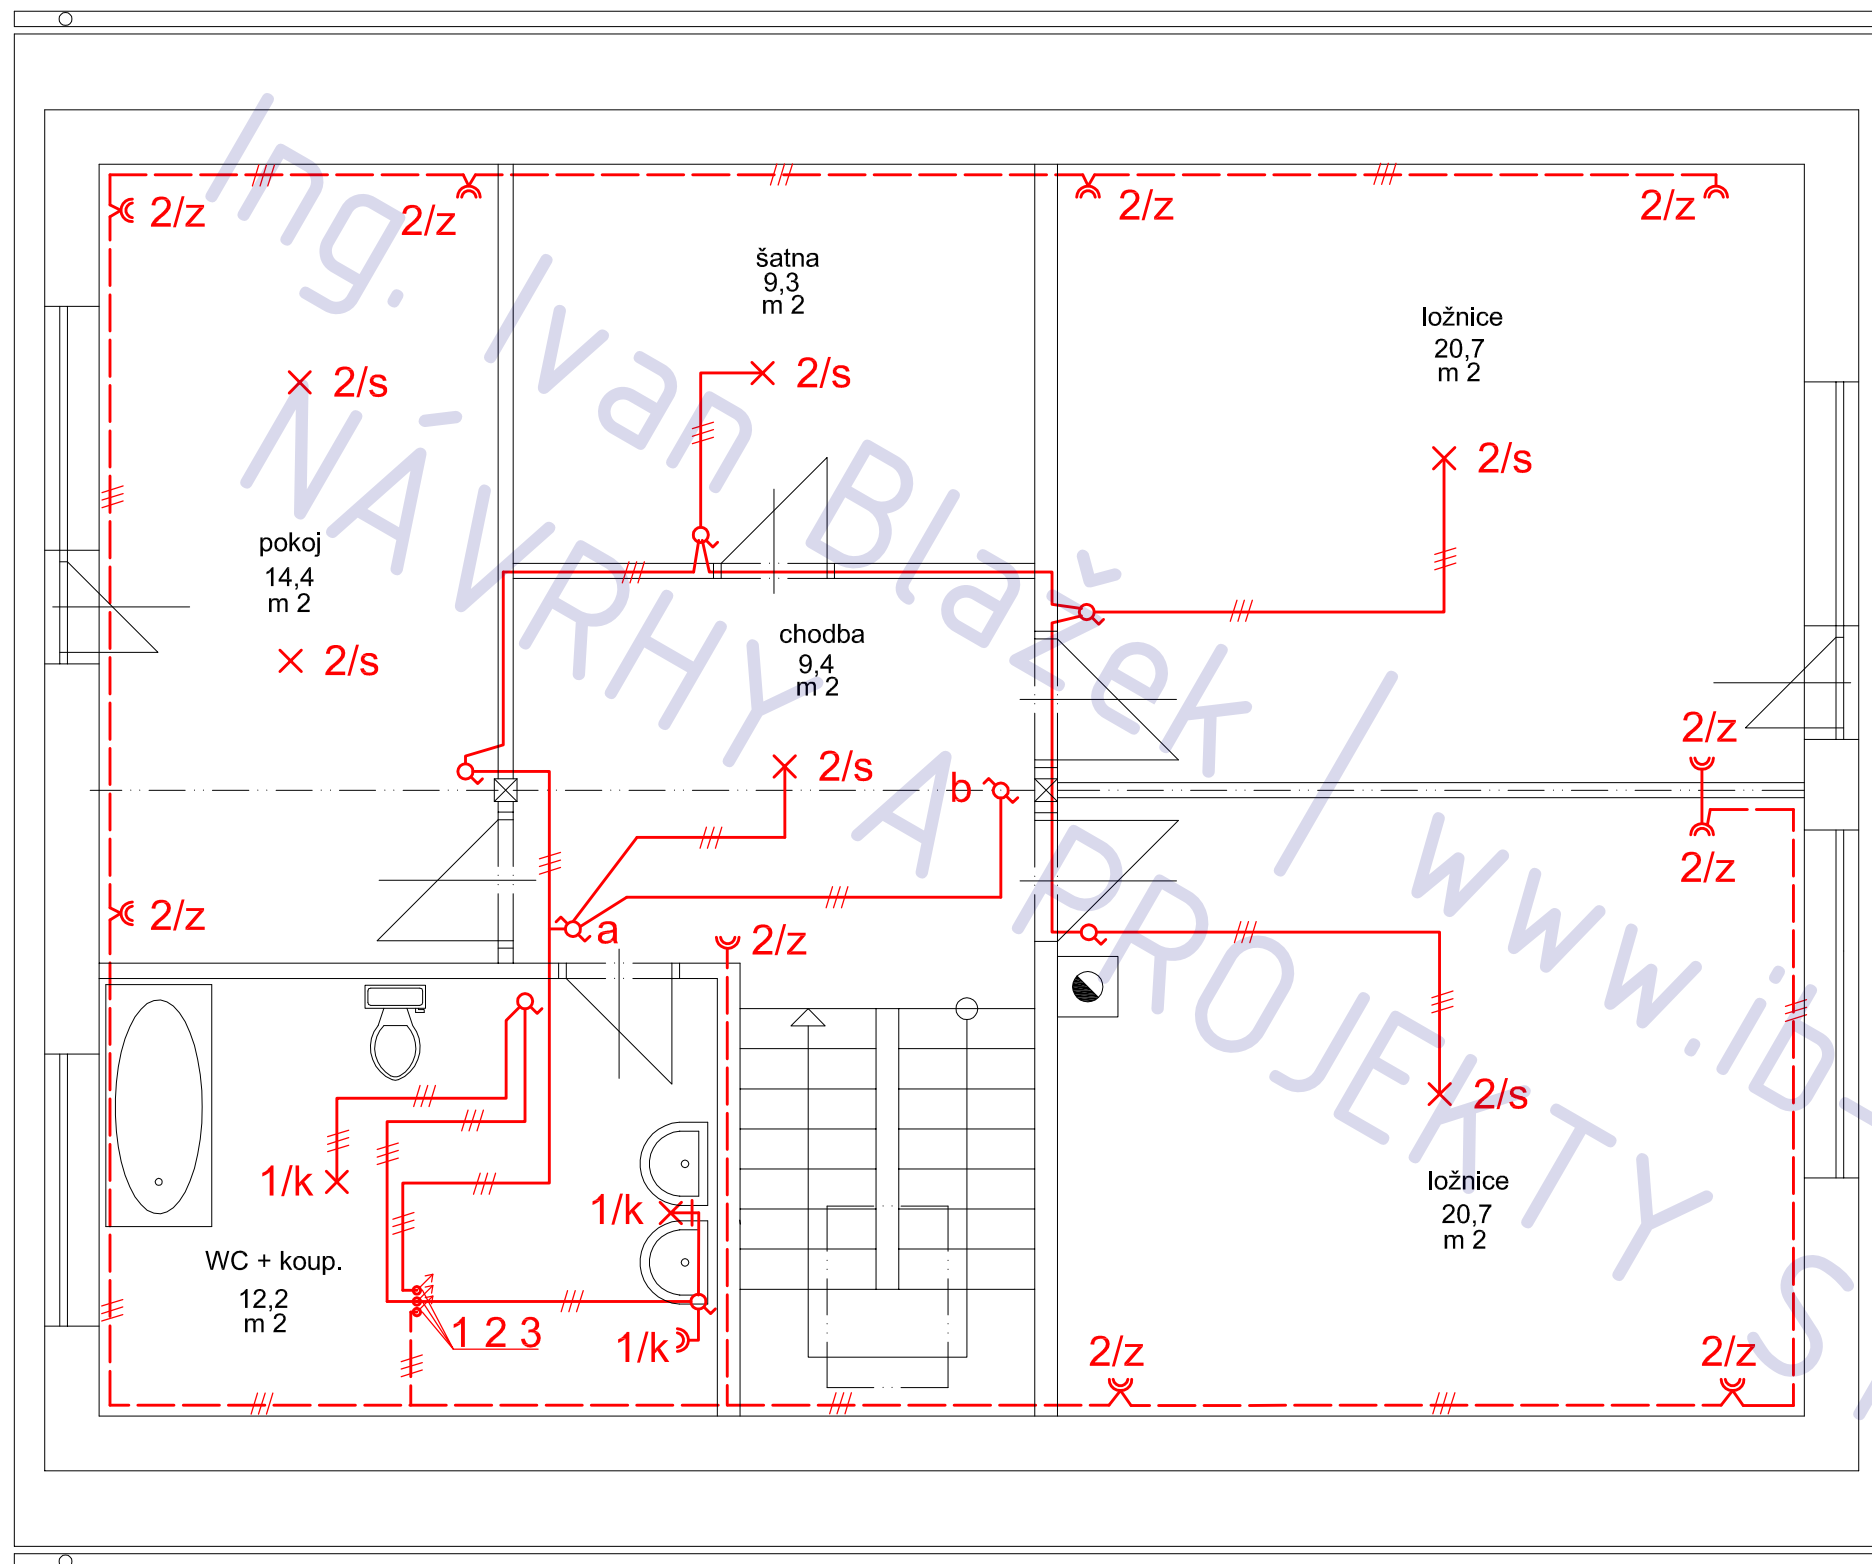

svislá vedení

- 1 ... zásuvky 2/z v 2.NP
- 2 ... světla 2/s ve 2.NP
- 3 ... koupelna ve 2.NP

průřezy vodičů

- okruhy 10 A ... CYKY 1,5 mm²
- okruhy 16 A ... CYKY 2,5 mm²

investor	kreslil	schválil		
p. Beneš	Ivan Blažek			
AKCE :			FORMÁT	A3
RD Unhošť'			MĚŘÍTKO	1:50
			DATUM	
OBSAH :			Č.VÝKR.	PARÉ Č.
podkroví - elektro			T 08	