


# ARCHITEKTONICKO - TECHNICKÁ STUDIE

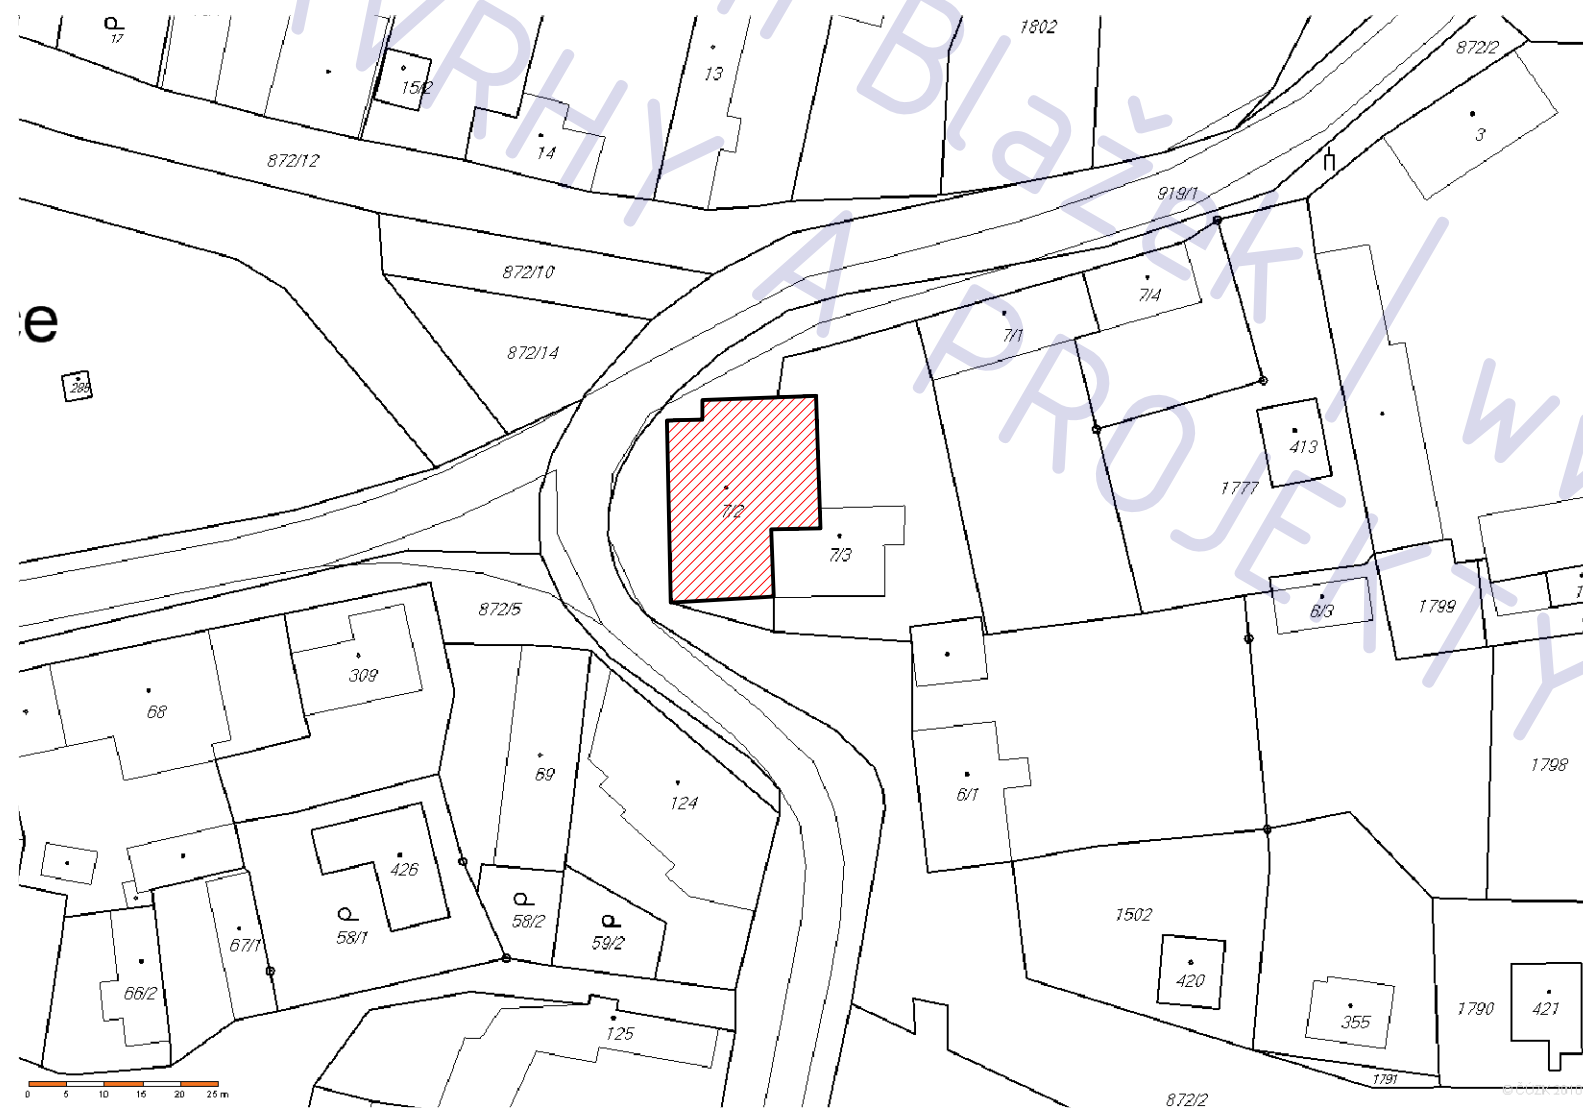

## revitalizace objektu sokolovny Bobnice

adresa **Bobnice čp. 23**

katastrální území a parcelní číslo  
**kú Bobnice, parc 7/2**

stavebník  
**Česká obec sokolská  
Újezd 450/40  
Praha, Malá Strana  
118 01**

stupeň projektu **DSP**

část projektu **STUDIE**

měřítko **1 : 100**

datum **11.2012**


projektant **Ing. Ivan Blažek  
ČKAIT 0012047**

paré **1**

# STAVEBNÍ ČÁST

- návrh -

studie revitalizace sokolovny Bobnice (Nymburk)

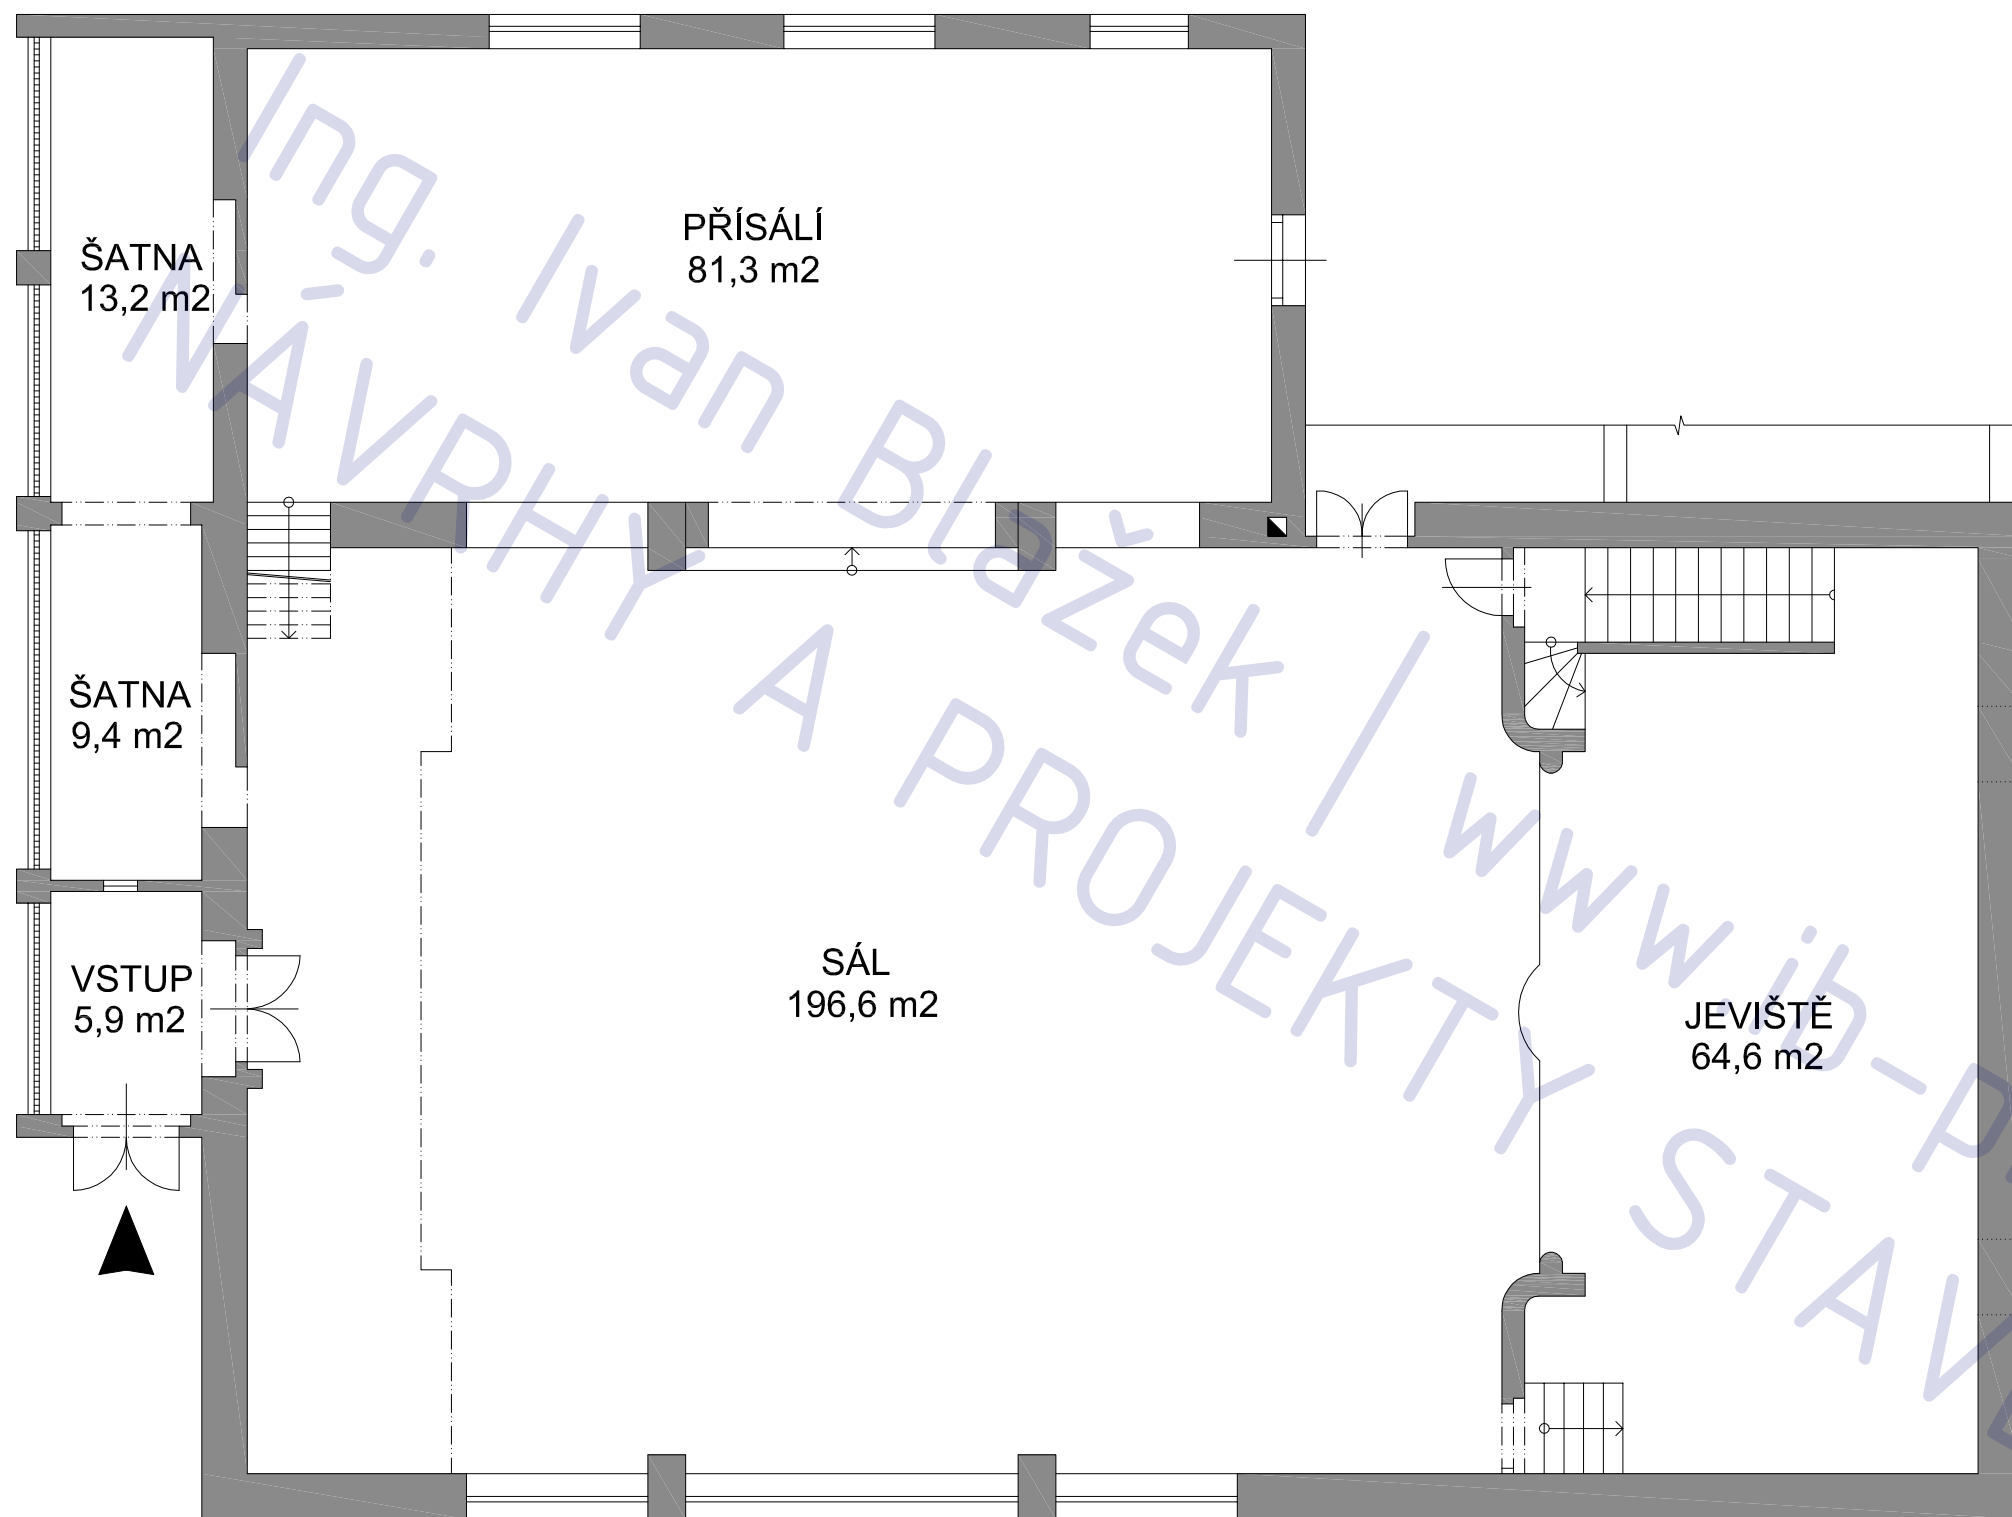

**revitalizace objektu  
sokolovny Bobnice**


adresa Bobnice čp. 23  
 katastrální území a parcelní číslo kú Bobnice, parc 7/2  
 stavebník Česká obec sokolská  
Újezd 450/40  
Praha, Malá Strana  
118 01

projektant Ing. Ivan Blažek  
ČKAIT 0012047

název výkresu 1.NP - STÁVAJÍCÍ


číslo výkresu A01

**LEGENDA MATERIÁLU**

 původní konstrukce (řez)

**POZNÁMKA**

tato dokumentace nenahrazuje prováděcí dokumentaci stavby

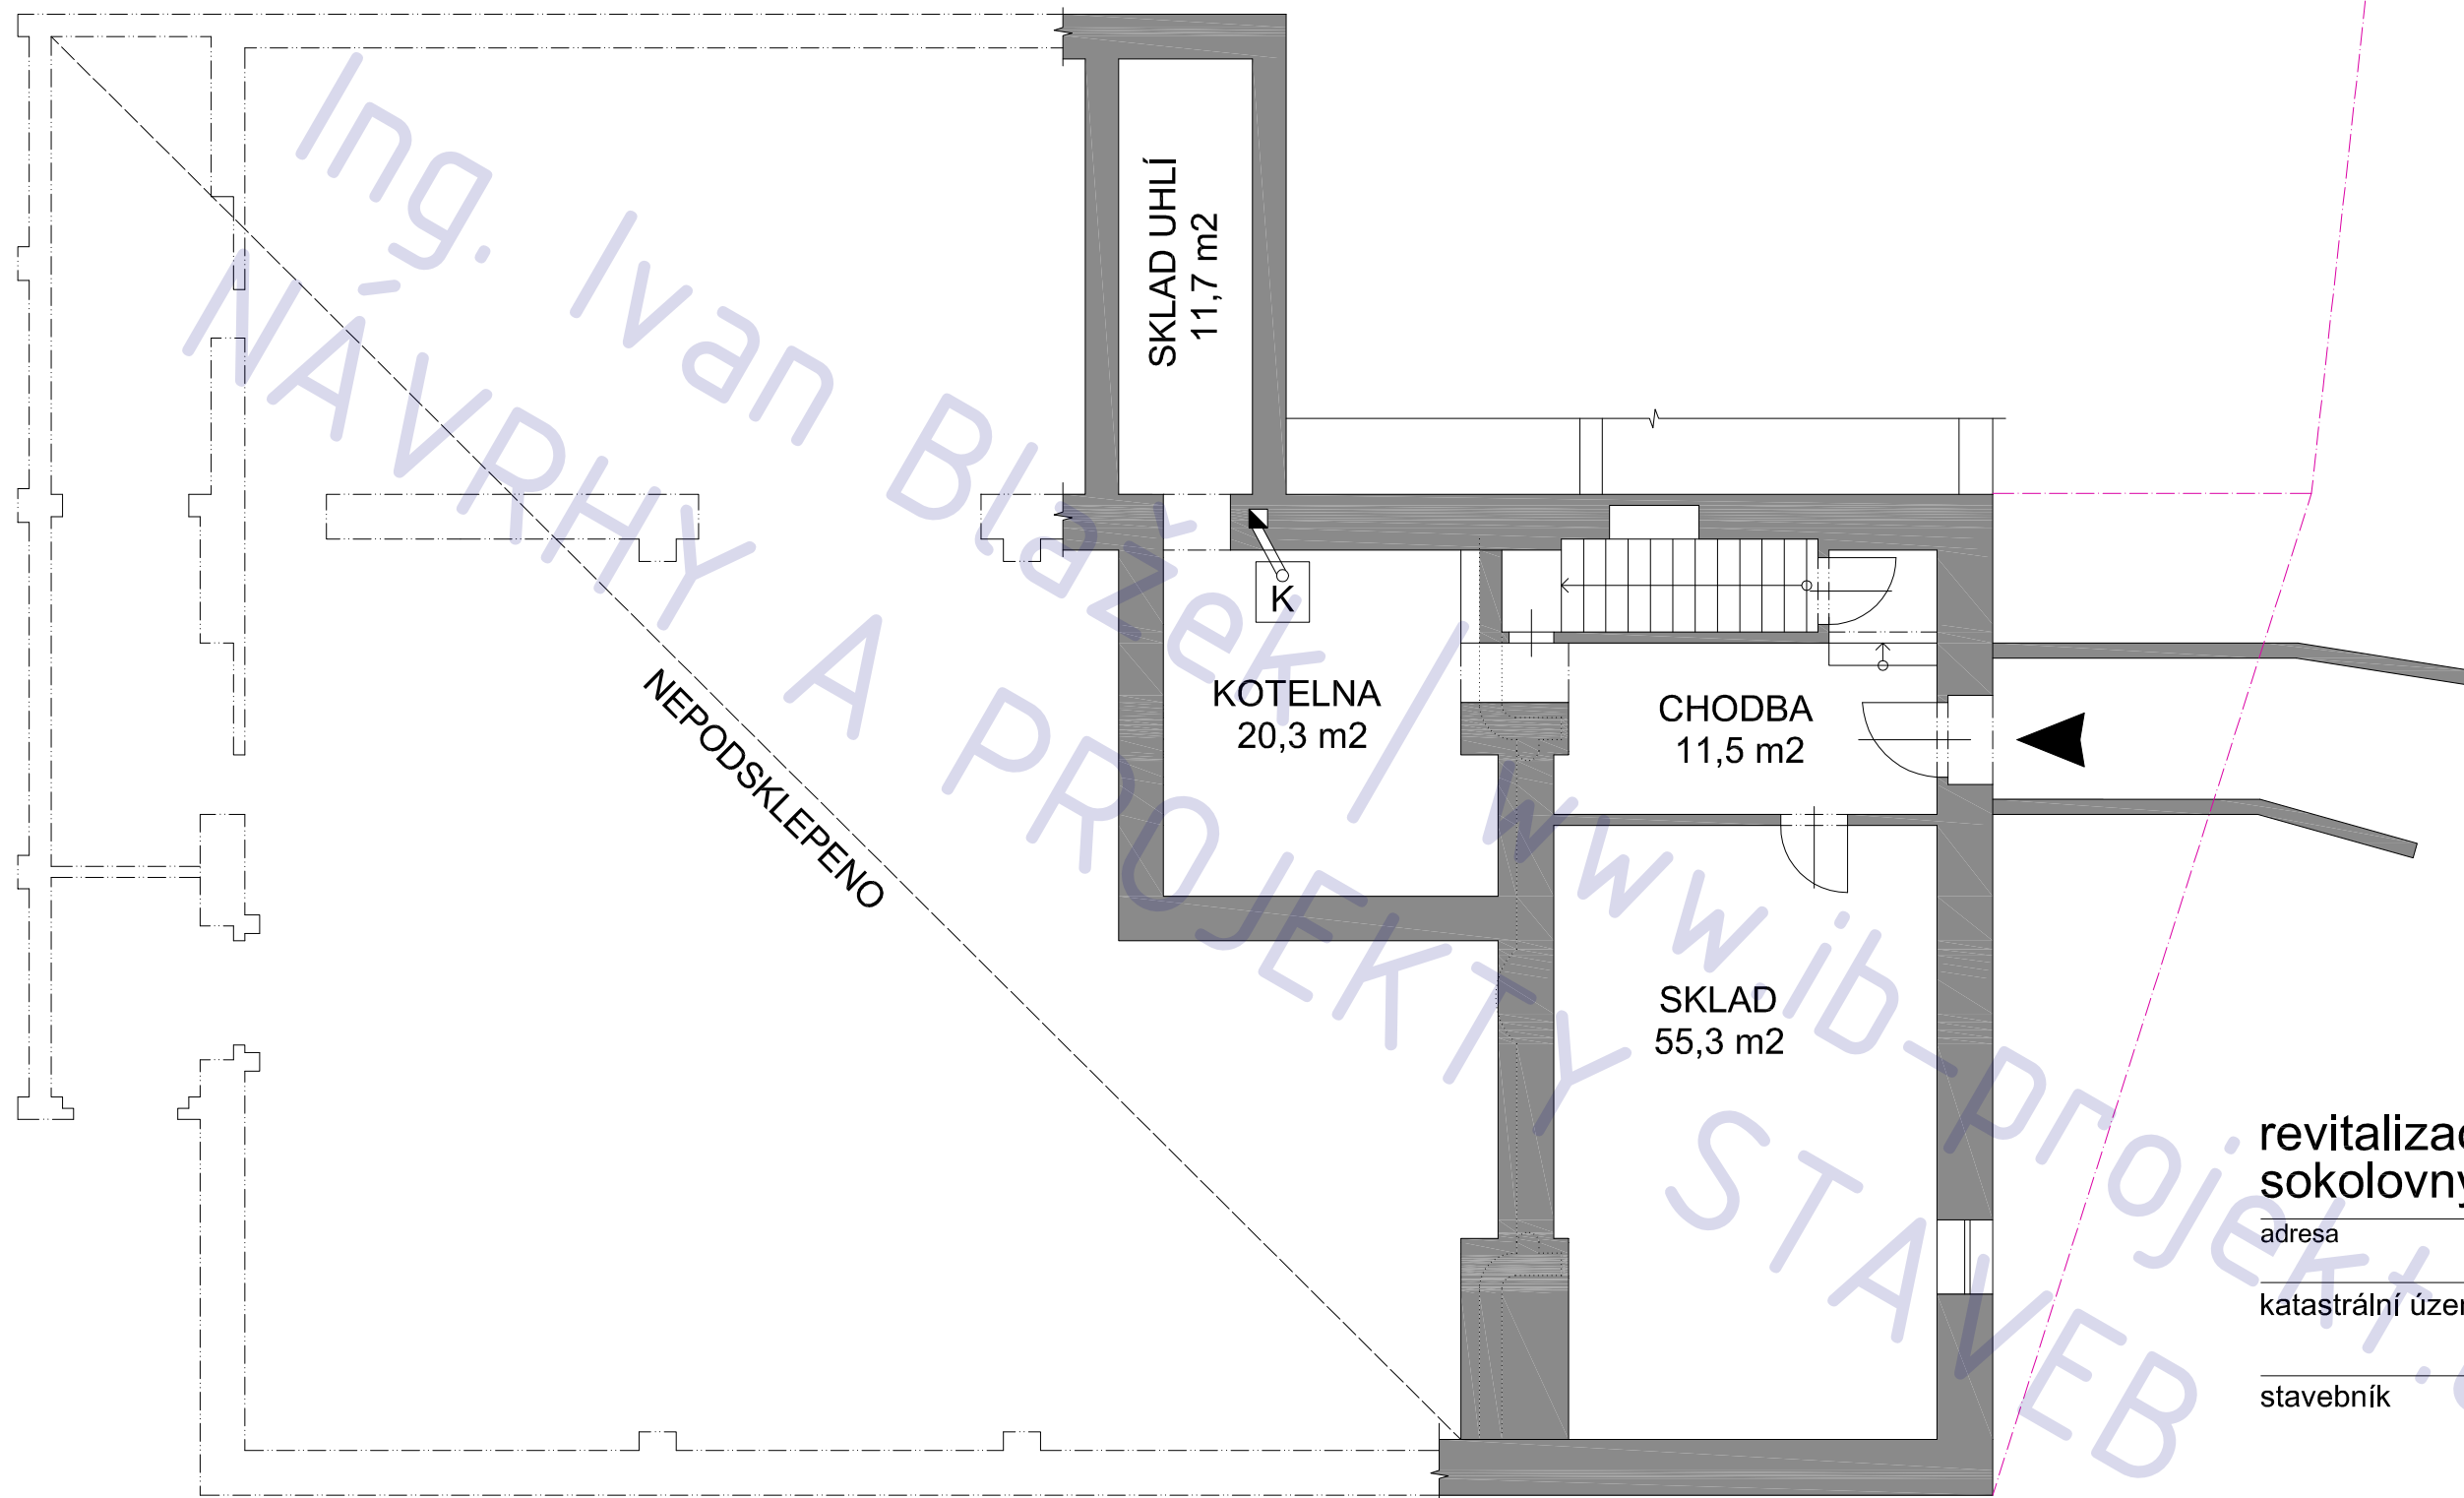

**revitalizace objektu  
sokolovny Bobnice**

adresa Bobnice čp. 23  
 katastrální území a parcelní číslo kú Bobnice, parc 7/2  
 stavebník Česká obec sokolská  
Újezd 450/40  
Praha, Malá Strana  
118 01

projektant Ing. Ivan Blažek  
ČKAIT 0012047

název výkresu 1.PP - STÁVAJÍCÍ  
 číslo výkresu A02

**LEGENDA MATERIÁLU**

 původní konstrukce (řez)

**POZNÁMKA**


tato dokumentace nenahrazuje prováděcí dokumentaci stavby

Ing. Iva Břízka  
NÁVRHY A PROJEKTY STAVEB  
www.ib-projekt.cz

# STAVEBNÍ ČÁST

-stávající stav-

studie revitalizace sokolovny Bobnice (Nymburk)

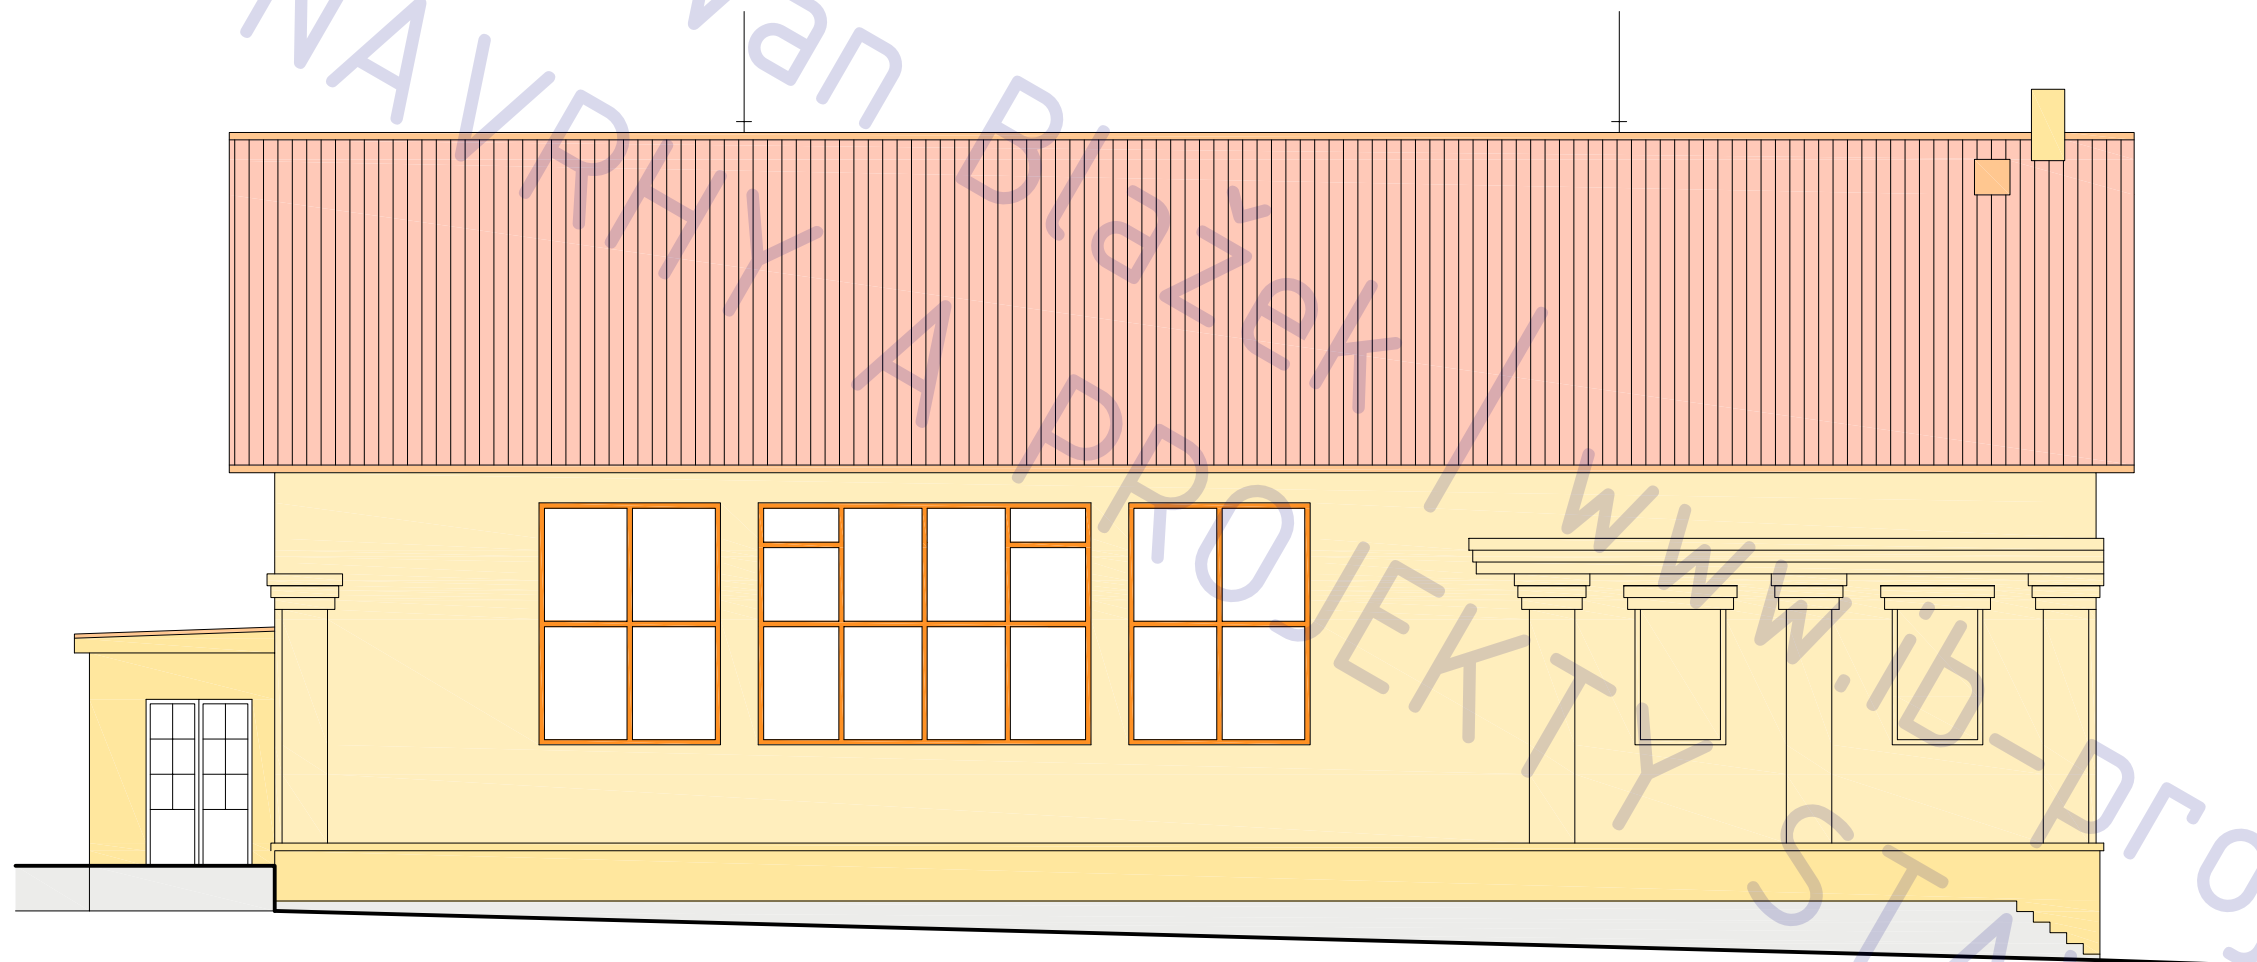


**ZÁPADNÍ POHLED**  
1: 100 - stávající stav

**POZNÁMKA**

tato dokumentace nenahrazuje prováděcí dokumentaci stavby

**revitalizace objektu  
sokolovny Bobnice**

adresa	Bobnice čp. 23
katastrální území a parcelní číslo	kú Bobnice, parc 7/2
stavebník	Česká obec sokolská Újezd 450/40 Praha, Malá Strana 118 01
stupeň projektu	DSP
část projektu	STUDIE
měřítko	1 : 100
datum	11.2012
projektant	Ing. Ivan Blažek ČKAIT 0012047
vypracovali	Ing. Ivan Blažek
název výkresu	POHLEDY - STÁVAJÍCÍ
číslo výkresu	A03

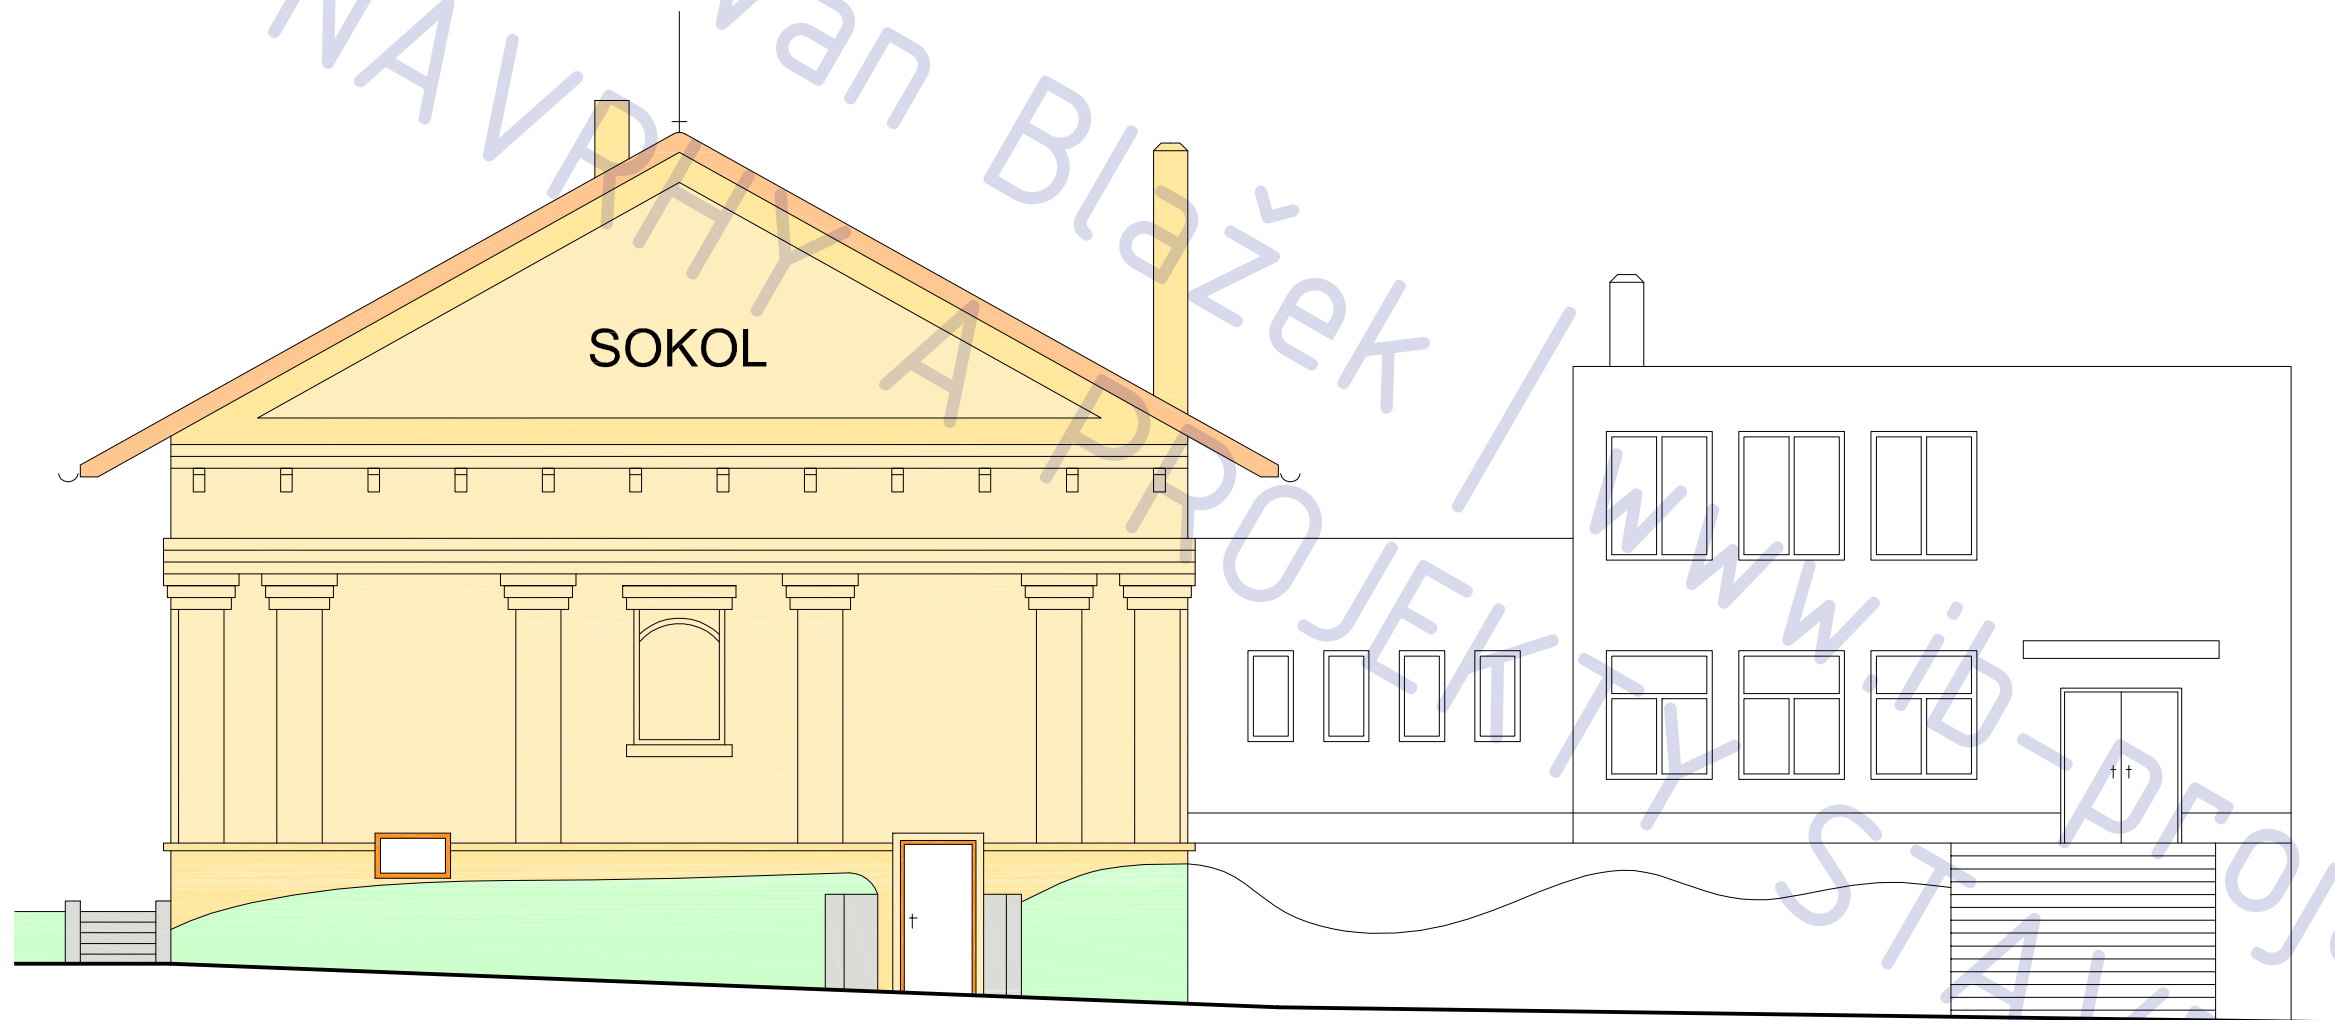

**JIŽNÍ POHLED**

1: 100 - stávající stav

### POZNÁMKA

tato dokumentace nenahrazuje prováděcí dokumentaci stavby

### revitalizace objektu sokolovny Bobnice

adresa Bobnice čp. 23  
katastrální území a parcelní číslo kú Bobnice, parc 7/2  
stavebník Česká obec sokolská  
Újezd 450/40  
Praha, Malá Strana  
118 01  
stupeň projektu DSP  
část projektu STUDIE  
měřítko 1 : 100  
datum 11.2012  
projektant Ing. Ivan Blažek  
ČKAIT 0012047  
vypracovali Ing. Ivan Blažek  
název výkresu POHLEDY - STÁVAJÍCÍ  
číslo výkresu

**A04**




## revitalizace objektu sokolovny Bobnice

adresa Bobnice čp. 23  
katastrální území a parcelní číslo kú Bobnice, parc 7/2  
stavebník Česká obec sokolská  
Újezd 450/40  
Praha, Malá Strana  
118 01  
stupeň projektu DSP  
část projektu STUDIE  
měřítko 1 : 100  
datum 11.2012  
projektant Ing. Ivan Blažek  
ČKAIT 0012047  
vypracovali Ing. Ivan Blažek  
název výkresu FOTODOKUMENTACE  
číslo výkresu A05

**A05**



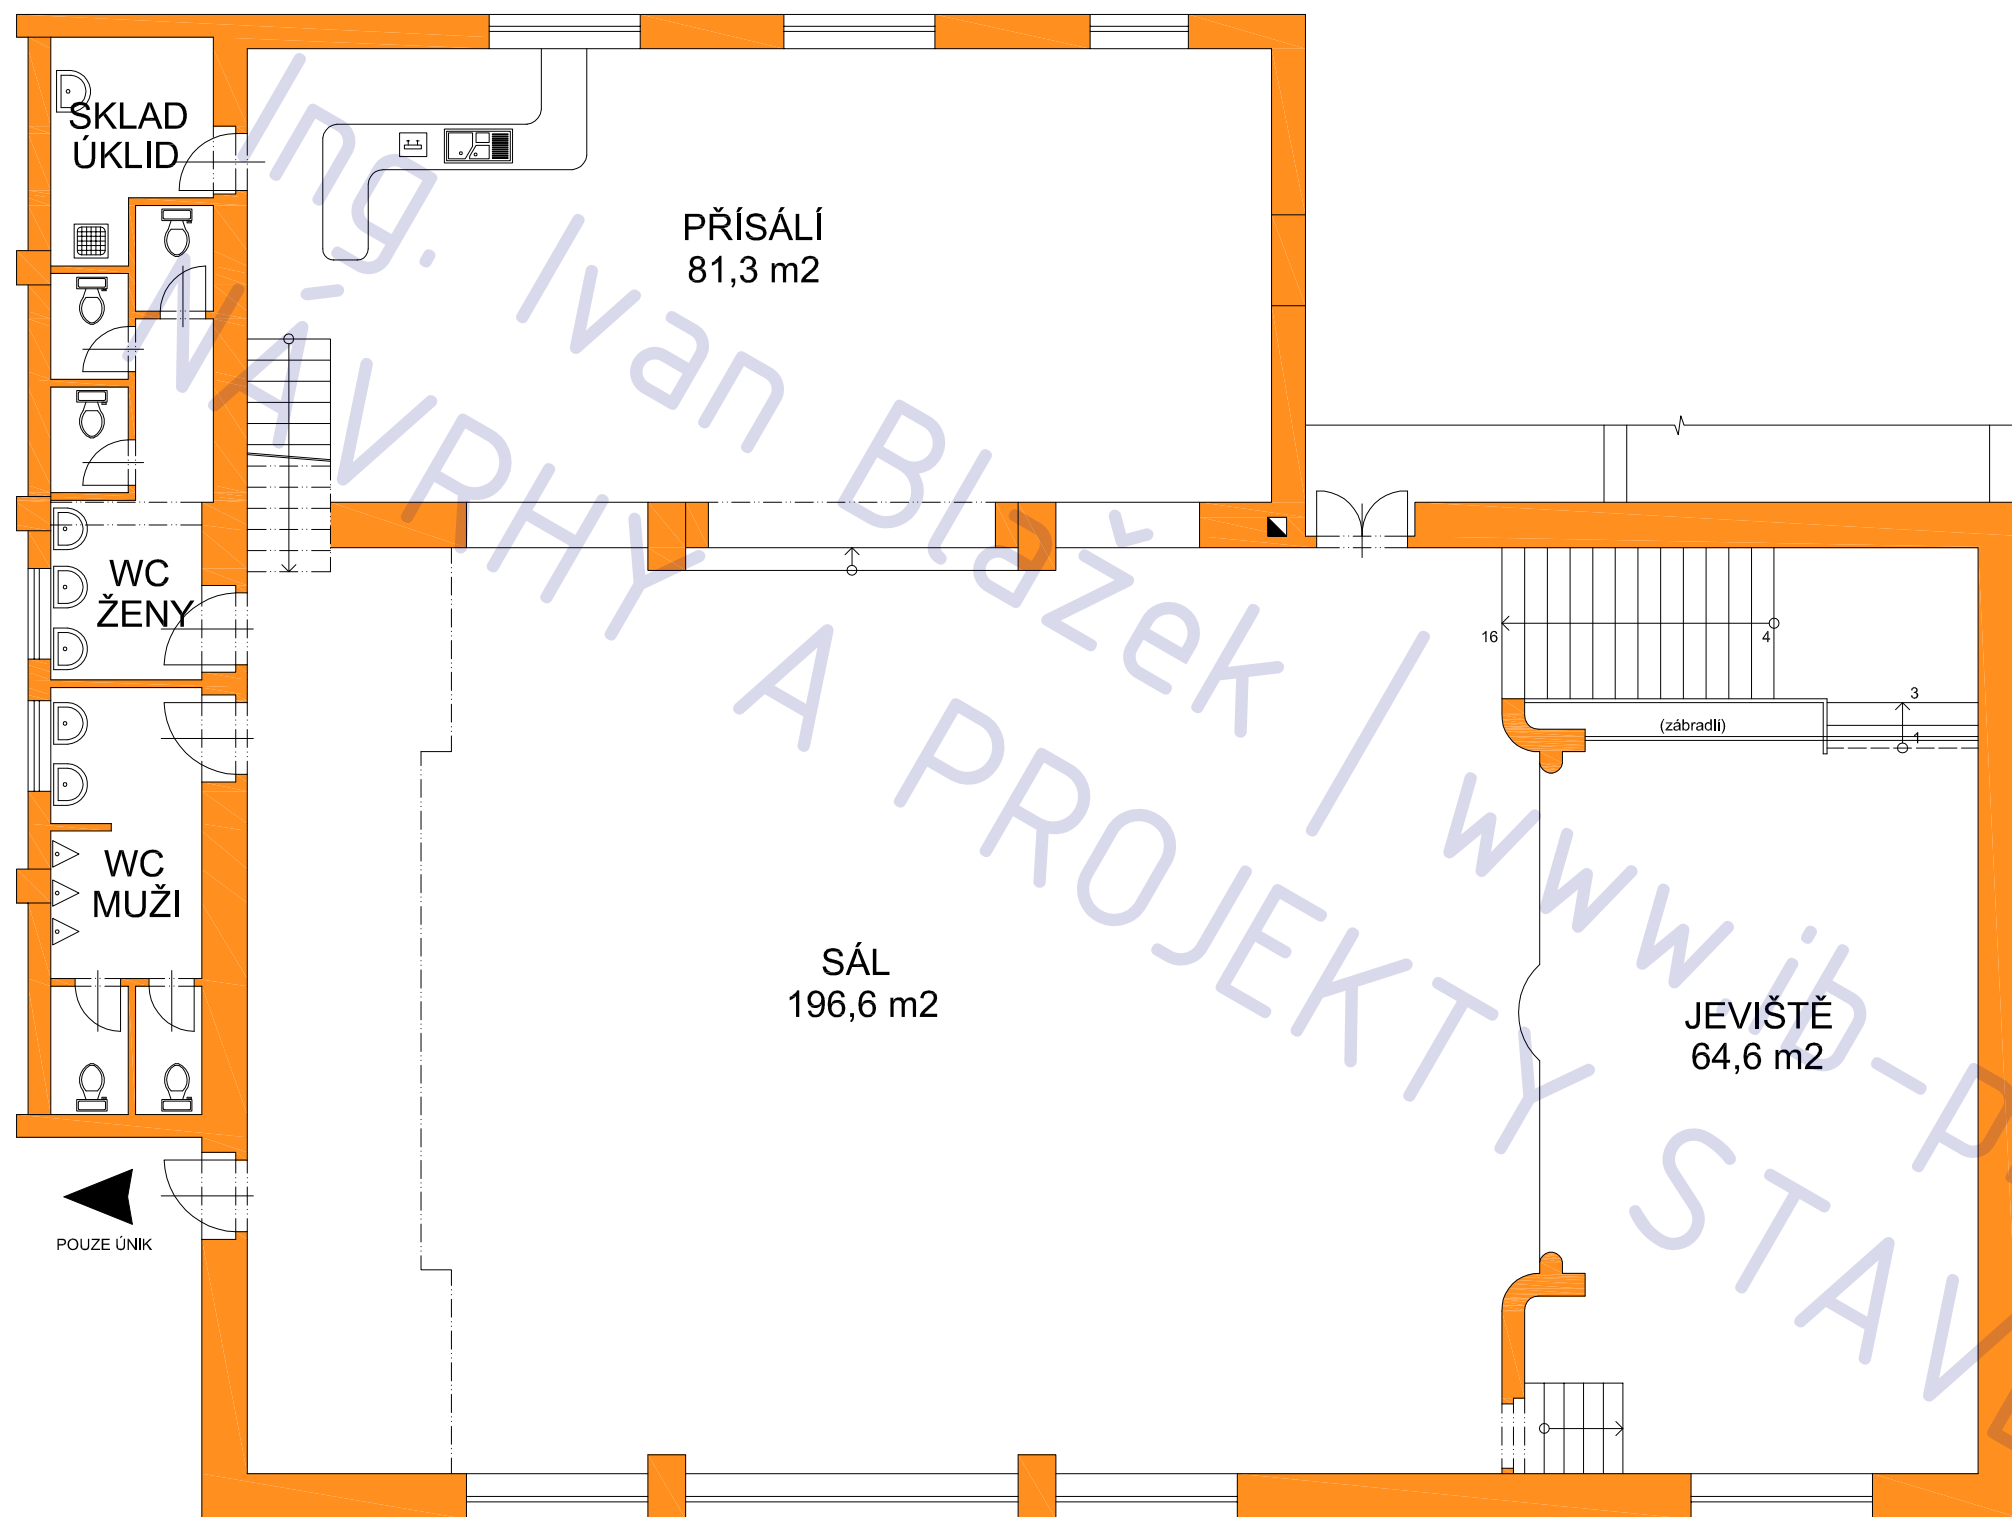

## revitalizace objektu sokolovny Bobnice

adresa Bobnice čp. 23  
katastrální území a parcelní číslo kú Bobnice, parc 7/2  
stavebník Česká obec sokolská  
Újezd 450/40  
Praha, Malá Strana  
118 01

projektant Ing. Ivan Blažek  
ČKAIT 0012047


název výkresu

1.NP - NÁVRH

číslo výkresu


**B01**

### LEGENDA MATERIÁLU

 finální pozice konstrukcí (řez)

### POZNÁMKA

tato dokumentace nenahrazuje prováděcí dokumentaci stavby

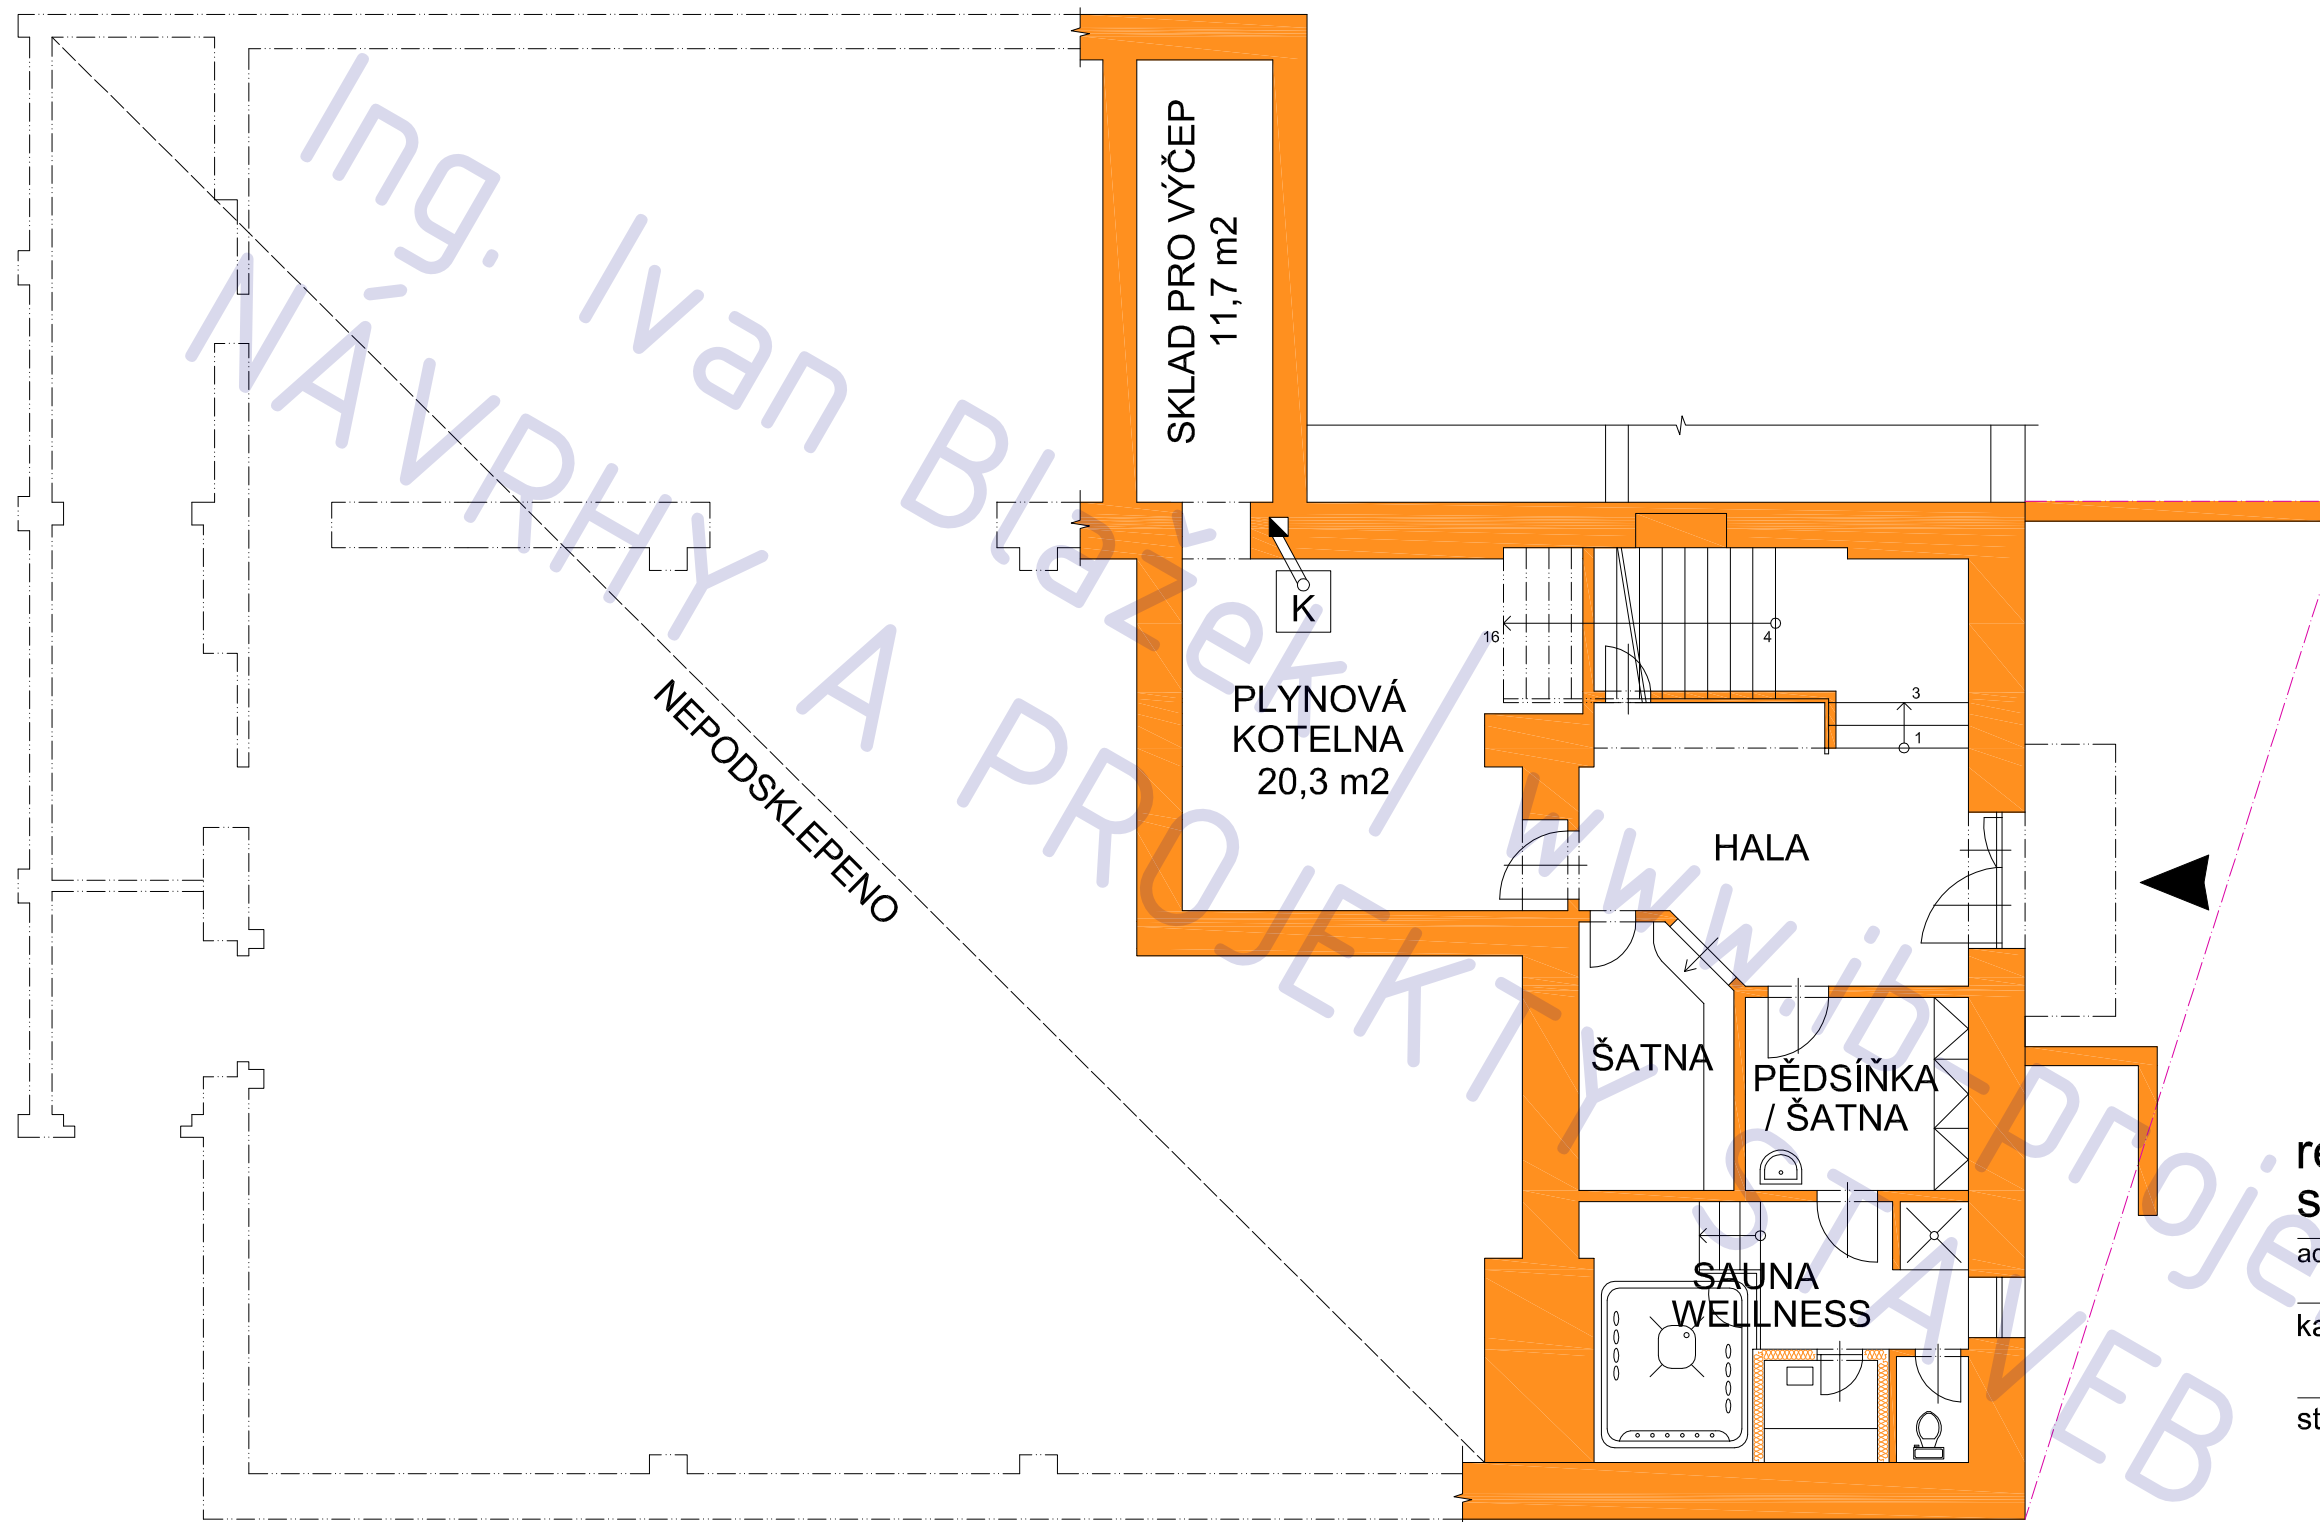

**revitalizace objektu  
sokolovny Bobnice**


adresa Bobnice čp. 23  
 katastrální území a parcelní číslo kú Bobnice, parc 7/2  
 stavebník Česká obec sokolská  
 Újezd 450/40  
 Praha, Malá Strana  
 118 01

projektant Ing. Ivan Blažek  
 ČKAIT 0012047

název výkresu 1.PP - NÁVRH

číslo výkresu B02

**LEGENDA MATERIÁLU**

 **finální pozice konstrukcí (řez)**

**POZNÁMKA**

tato dokumentace nenahrazuje prováděcí dokumentaci stavby



**ZÁPADNÍ POHLED**  
1: 100 - stávající stav


### POZNÁMKA

tato dokumentace nenahrazuje prováděcí dokumentaci stavby

## revitalizace objektu sokolovny Bobnice

adresa Bobnice čp. 23  
katastrální území a parcelní číslo kú Bobnice, parc 7/2  
stavebník Česká obec sokolská  
Újezd 450/40  
Praha, Malá Strana  
118 01  
stupeň projektu DSP  
část projektu STUDIE  
měřítko 1 : 100  
datum 11.2012  
projektant Ing. Ivan Blažek  
ČKAIT 0012047  
vypracovali Ing. Ivan Blažek  
název výkresu POHLEDY - NÁVRH  
číslo výkresu B03

**B03**

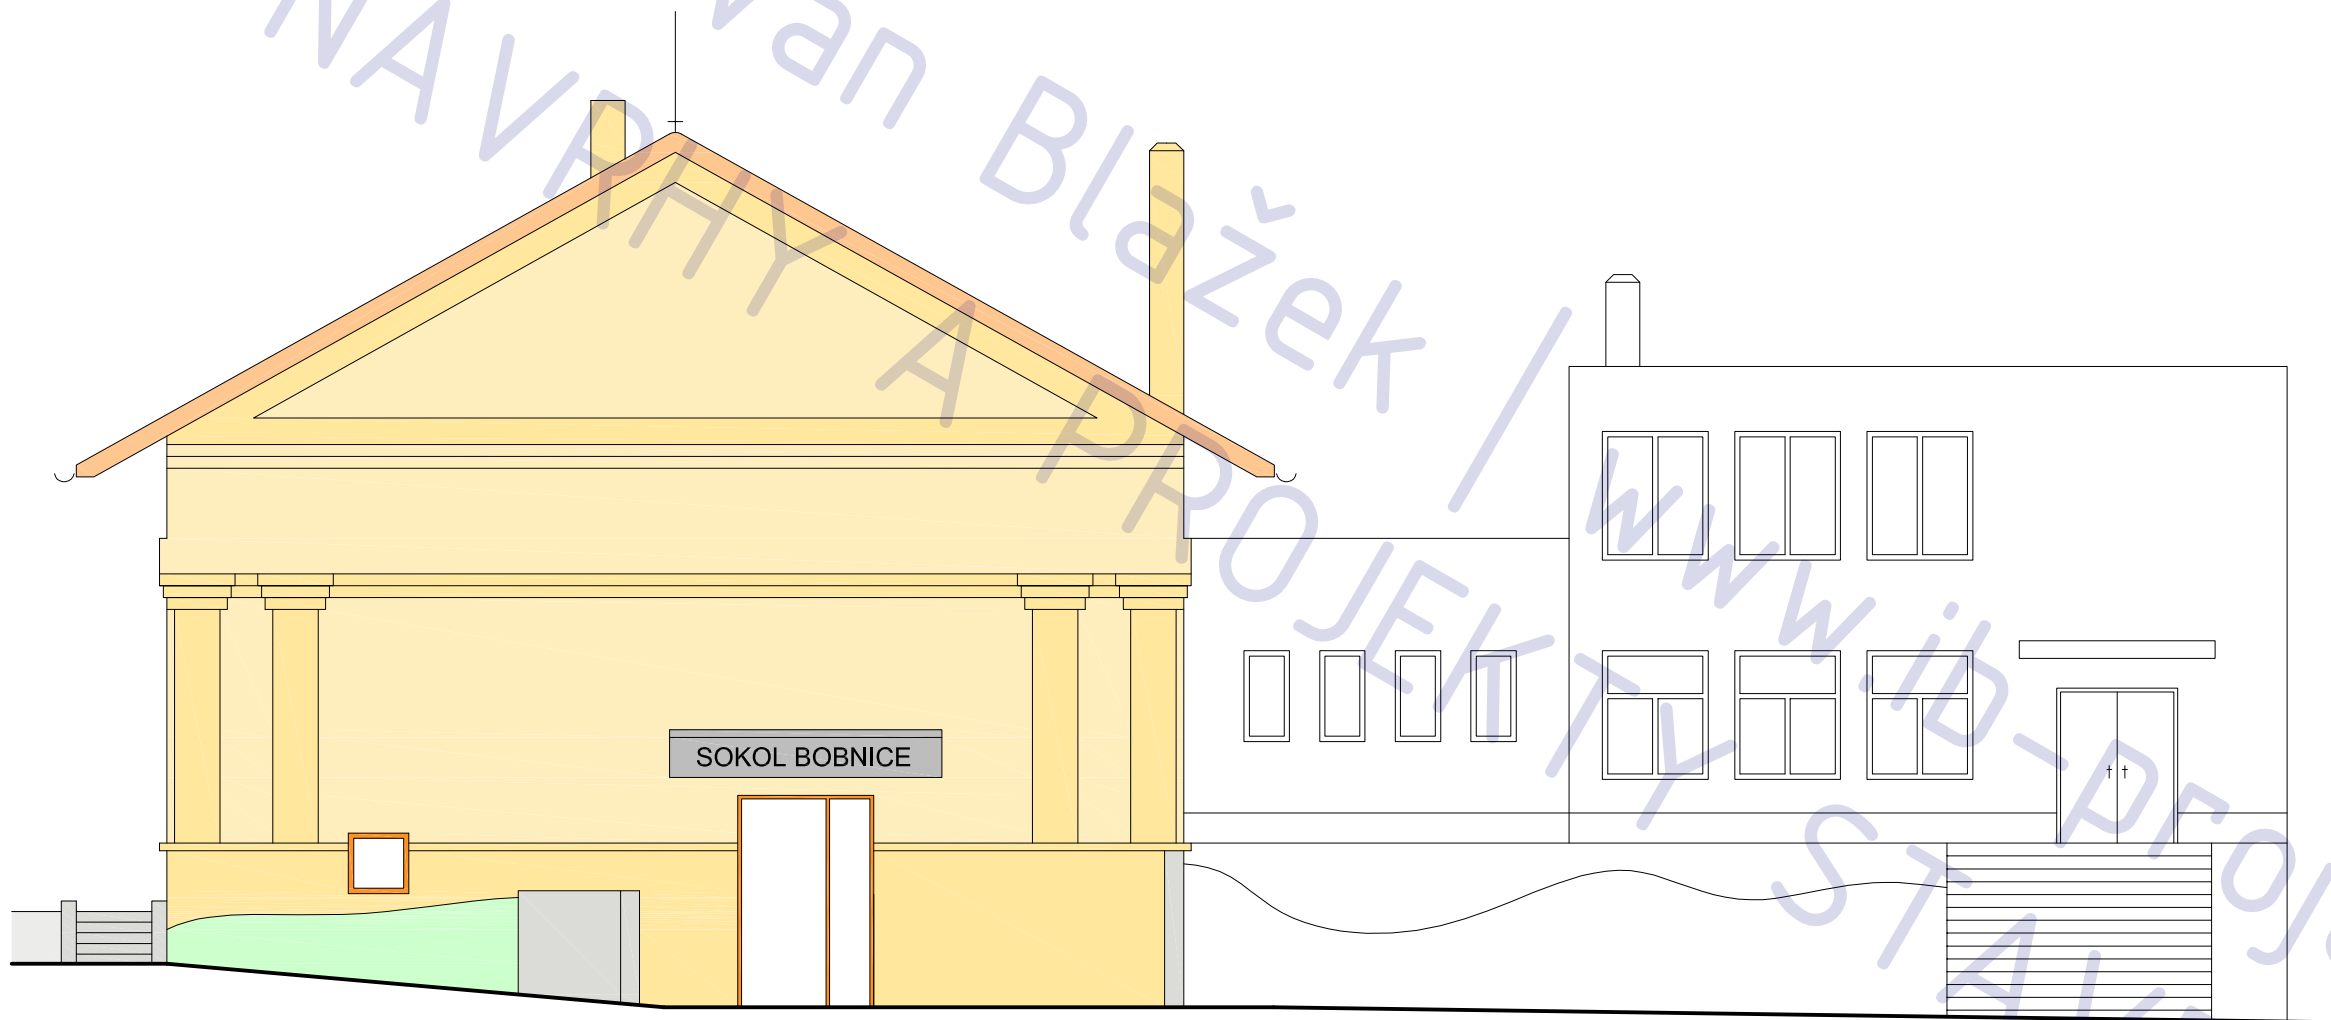

**JIŽNÍ POHLED**

1: 100 - stávající stav

**POZNÁMKA**

tato dokumentace nenahrazuje prováděcí dokumentaci stavby

**revitalizace objektu  
sokolovny Bobnice**

adresa Bobnice čp. 23  
katastrální území a parcelní číslo kú Bobnice, parc 7/2  
stavebník Česká obec sokolská  
Újezd 450/40  
Praha, Malá Strana  
118 01  
stupeň projektu DSP  
část projektu STUDIE  
měřítko 1 : 100  
datum 11.2012  
projektant Ing. Ivan Blažek  
ČKAIT 0012047  
vypracovali Ing. Ivan Blažek  
název výkresu POHLEDY - NÁVRH  
číslo výkresu B04

**B04**