




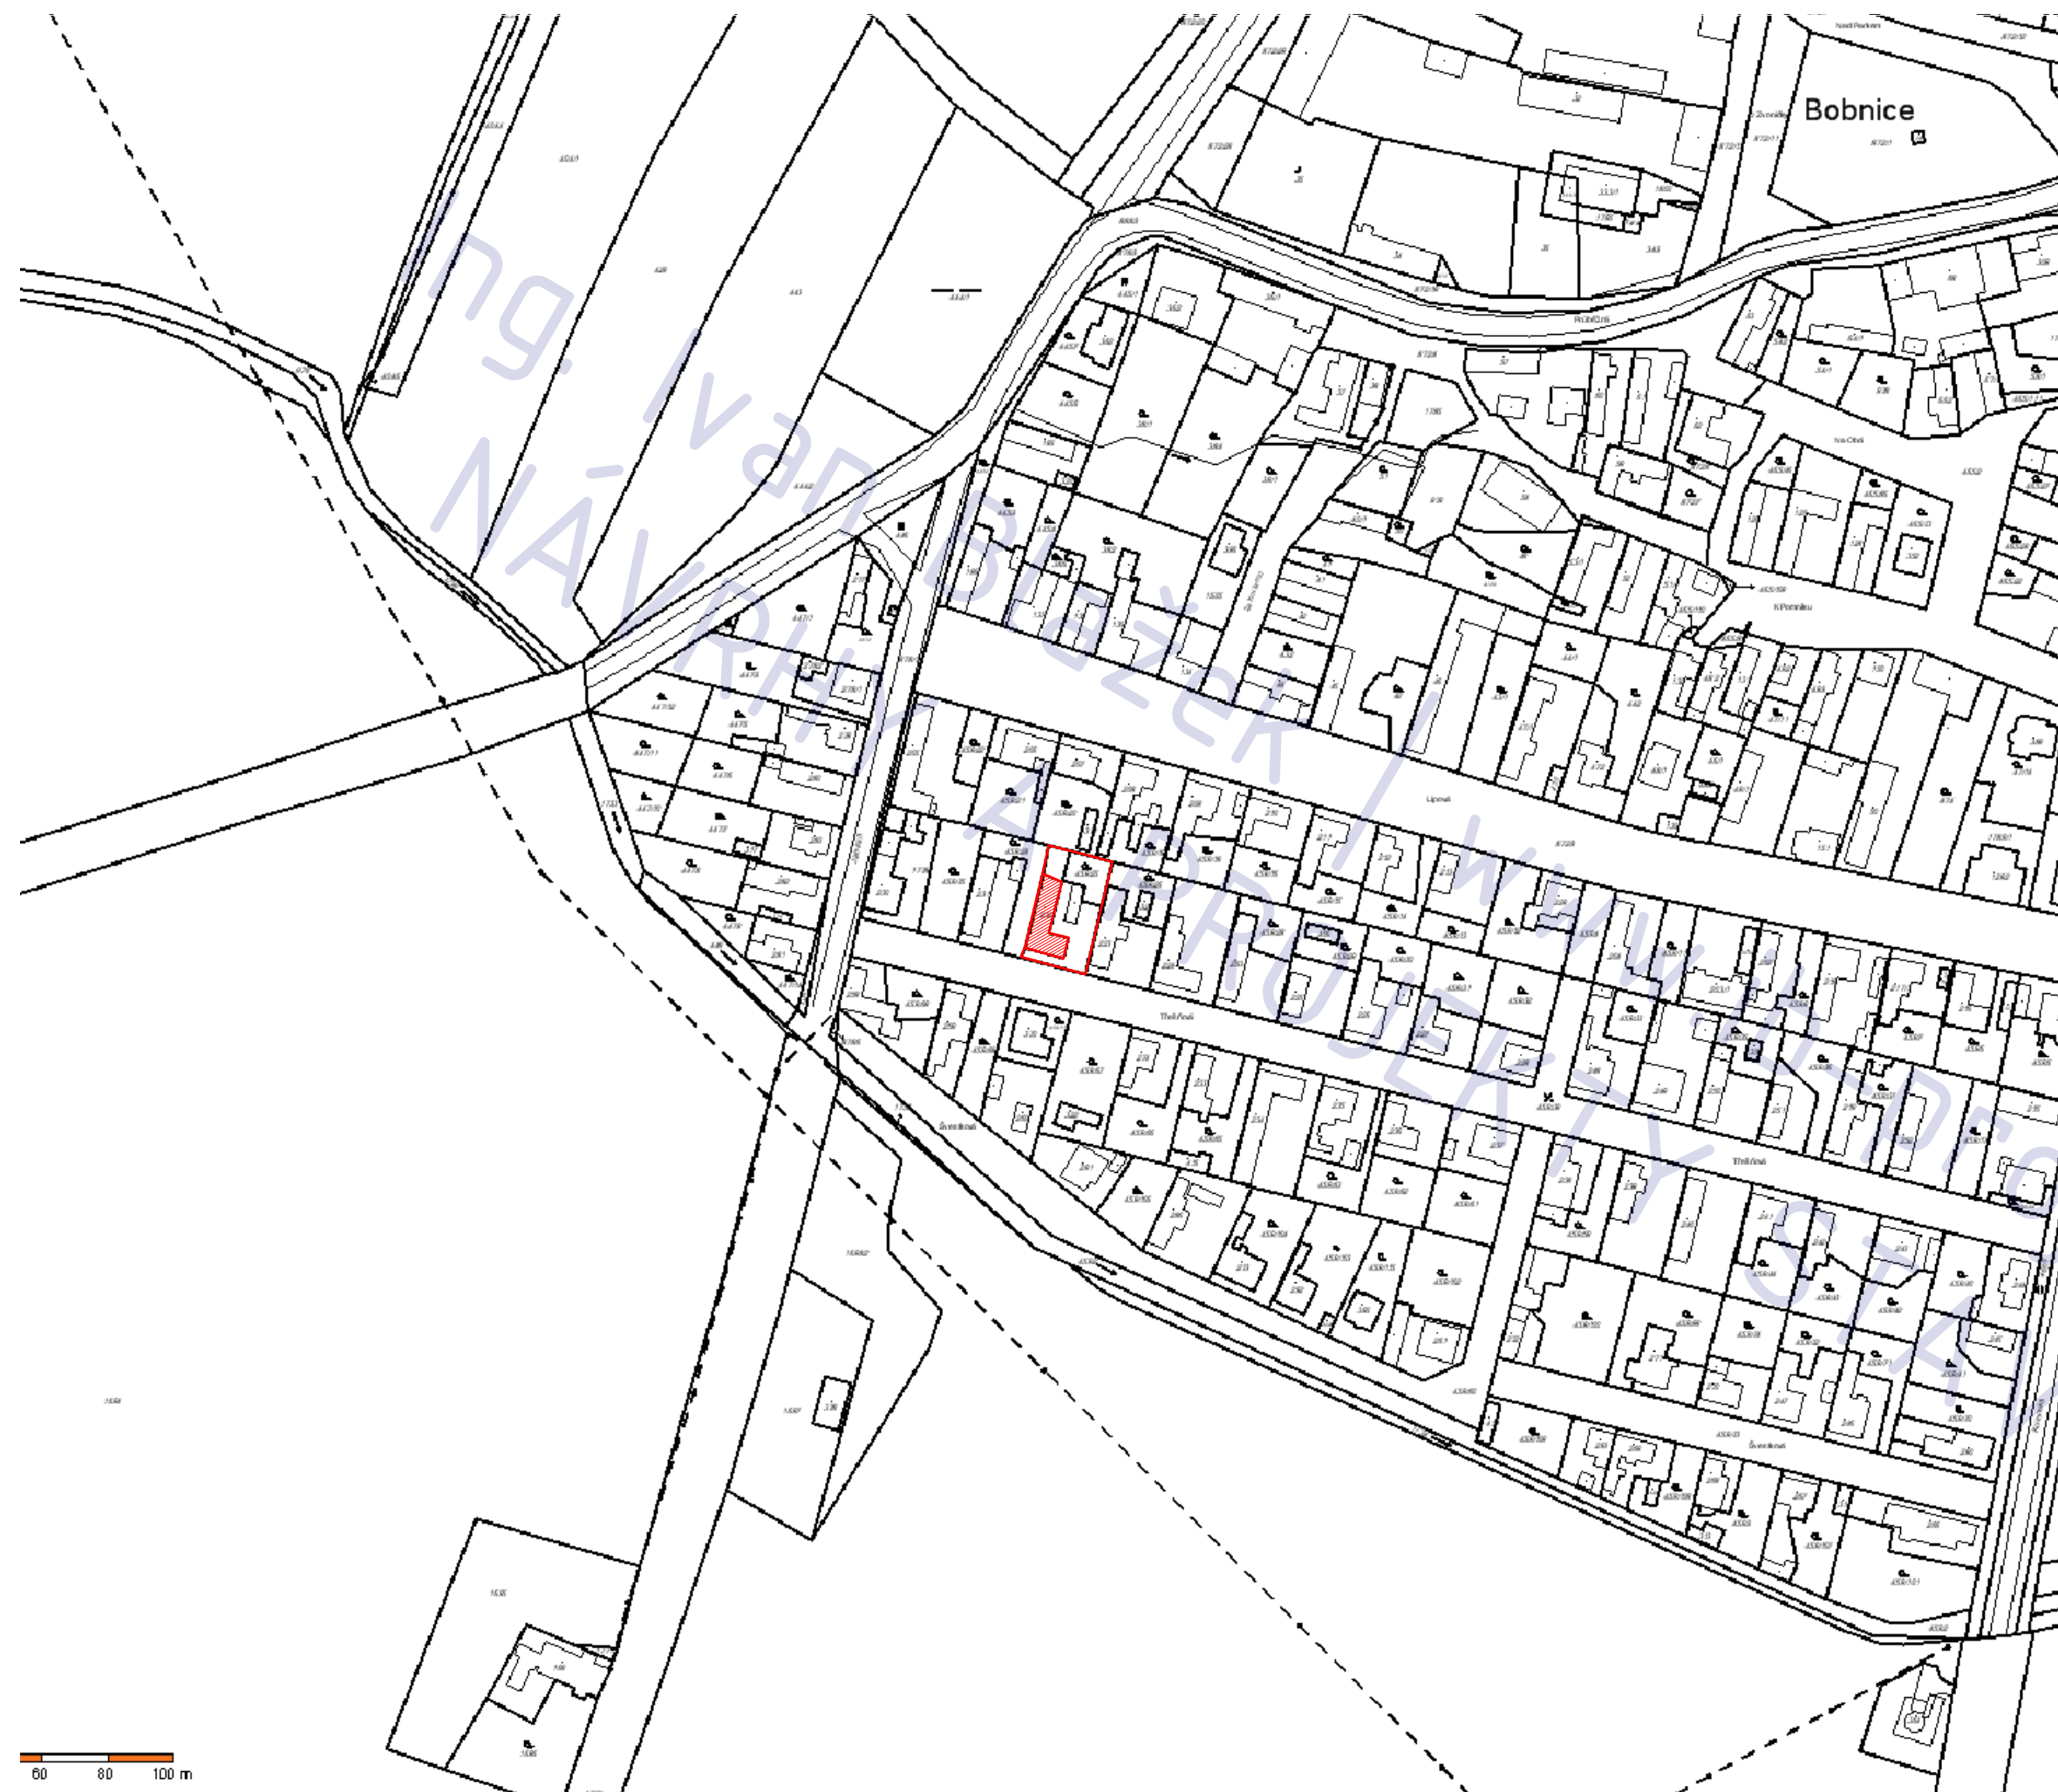

LEGENDA

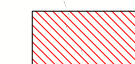

stavba dotčená změnou

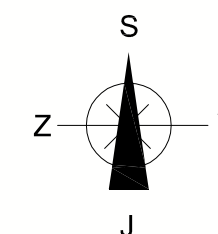

změna zastřešení RD,
Třešňová 125, Bobnice, 289 31

adresa

Třešňová 125, Bobnice, 289 31

katastrální území a parcelní číslo

parc. 232, kú Bobnice

stavebník

Ditrich Jiří
Všechlapská 1611/8
Nymburk
288 02

stupeň projektu

DSP

část projektu

stavební část

měřítko

1 : 2000

datum

07.2012

projektant

Ing. Ivan Blažek

vypracovali


Ing. Ivan Blažek

název výkresu

ZÁKRES DO KN


číslo výkresu

C01

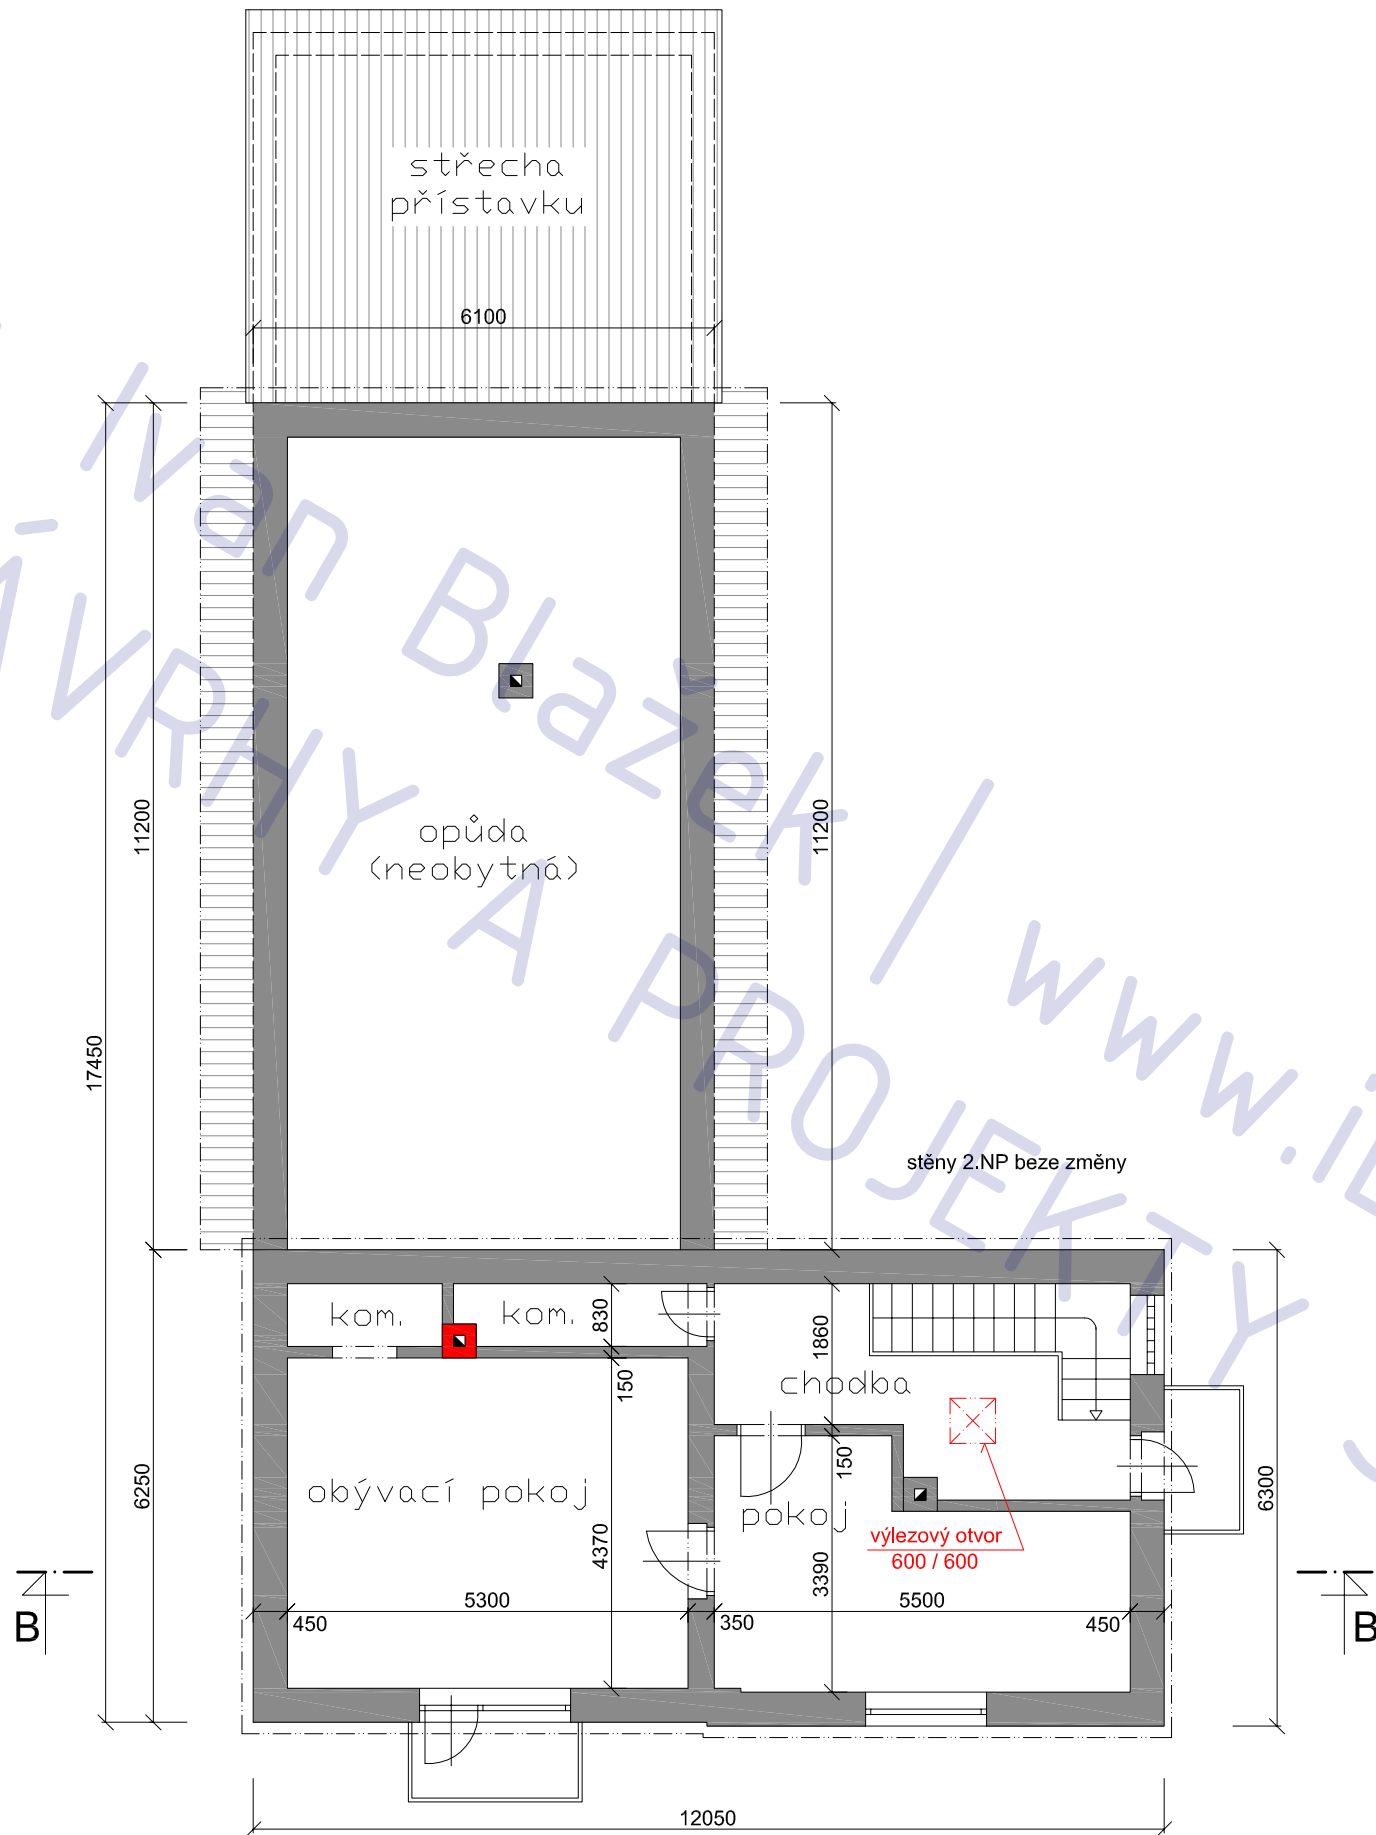

LEGENDA MATERIÁLU

- původní konstr. (šrafo dle mat.)
- nové konstr. (skladba specifikována jinak)

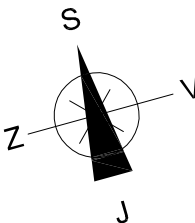

změna zastřešení RD,
Třešňová 125, Bobnice, 289 31

adresa Třešňová 125, Bobnice, 289 31
katastrální území a parcelní číslo
parc. 125, kú Bobnice

stavebník
Ditrich Jiří
Všechlapská 1611/8
Nymburk
288 02

stupeň projektu
DSP

část projektu
stavební část

měřítko
1 : 100

datum
07.2012

projektant
Ing. Ivan Blažek


vypracovali
Ing. Ivan Blažek

název výkresu
2.NP - STÁVAJÍCÍ + BOURANÉ

číslo výkresu
A01


POZNÁMKA

tato dokumentace nenahrazuje prováděcí dokumentaci stavby

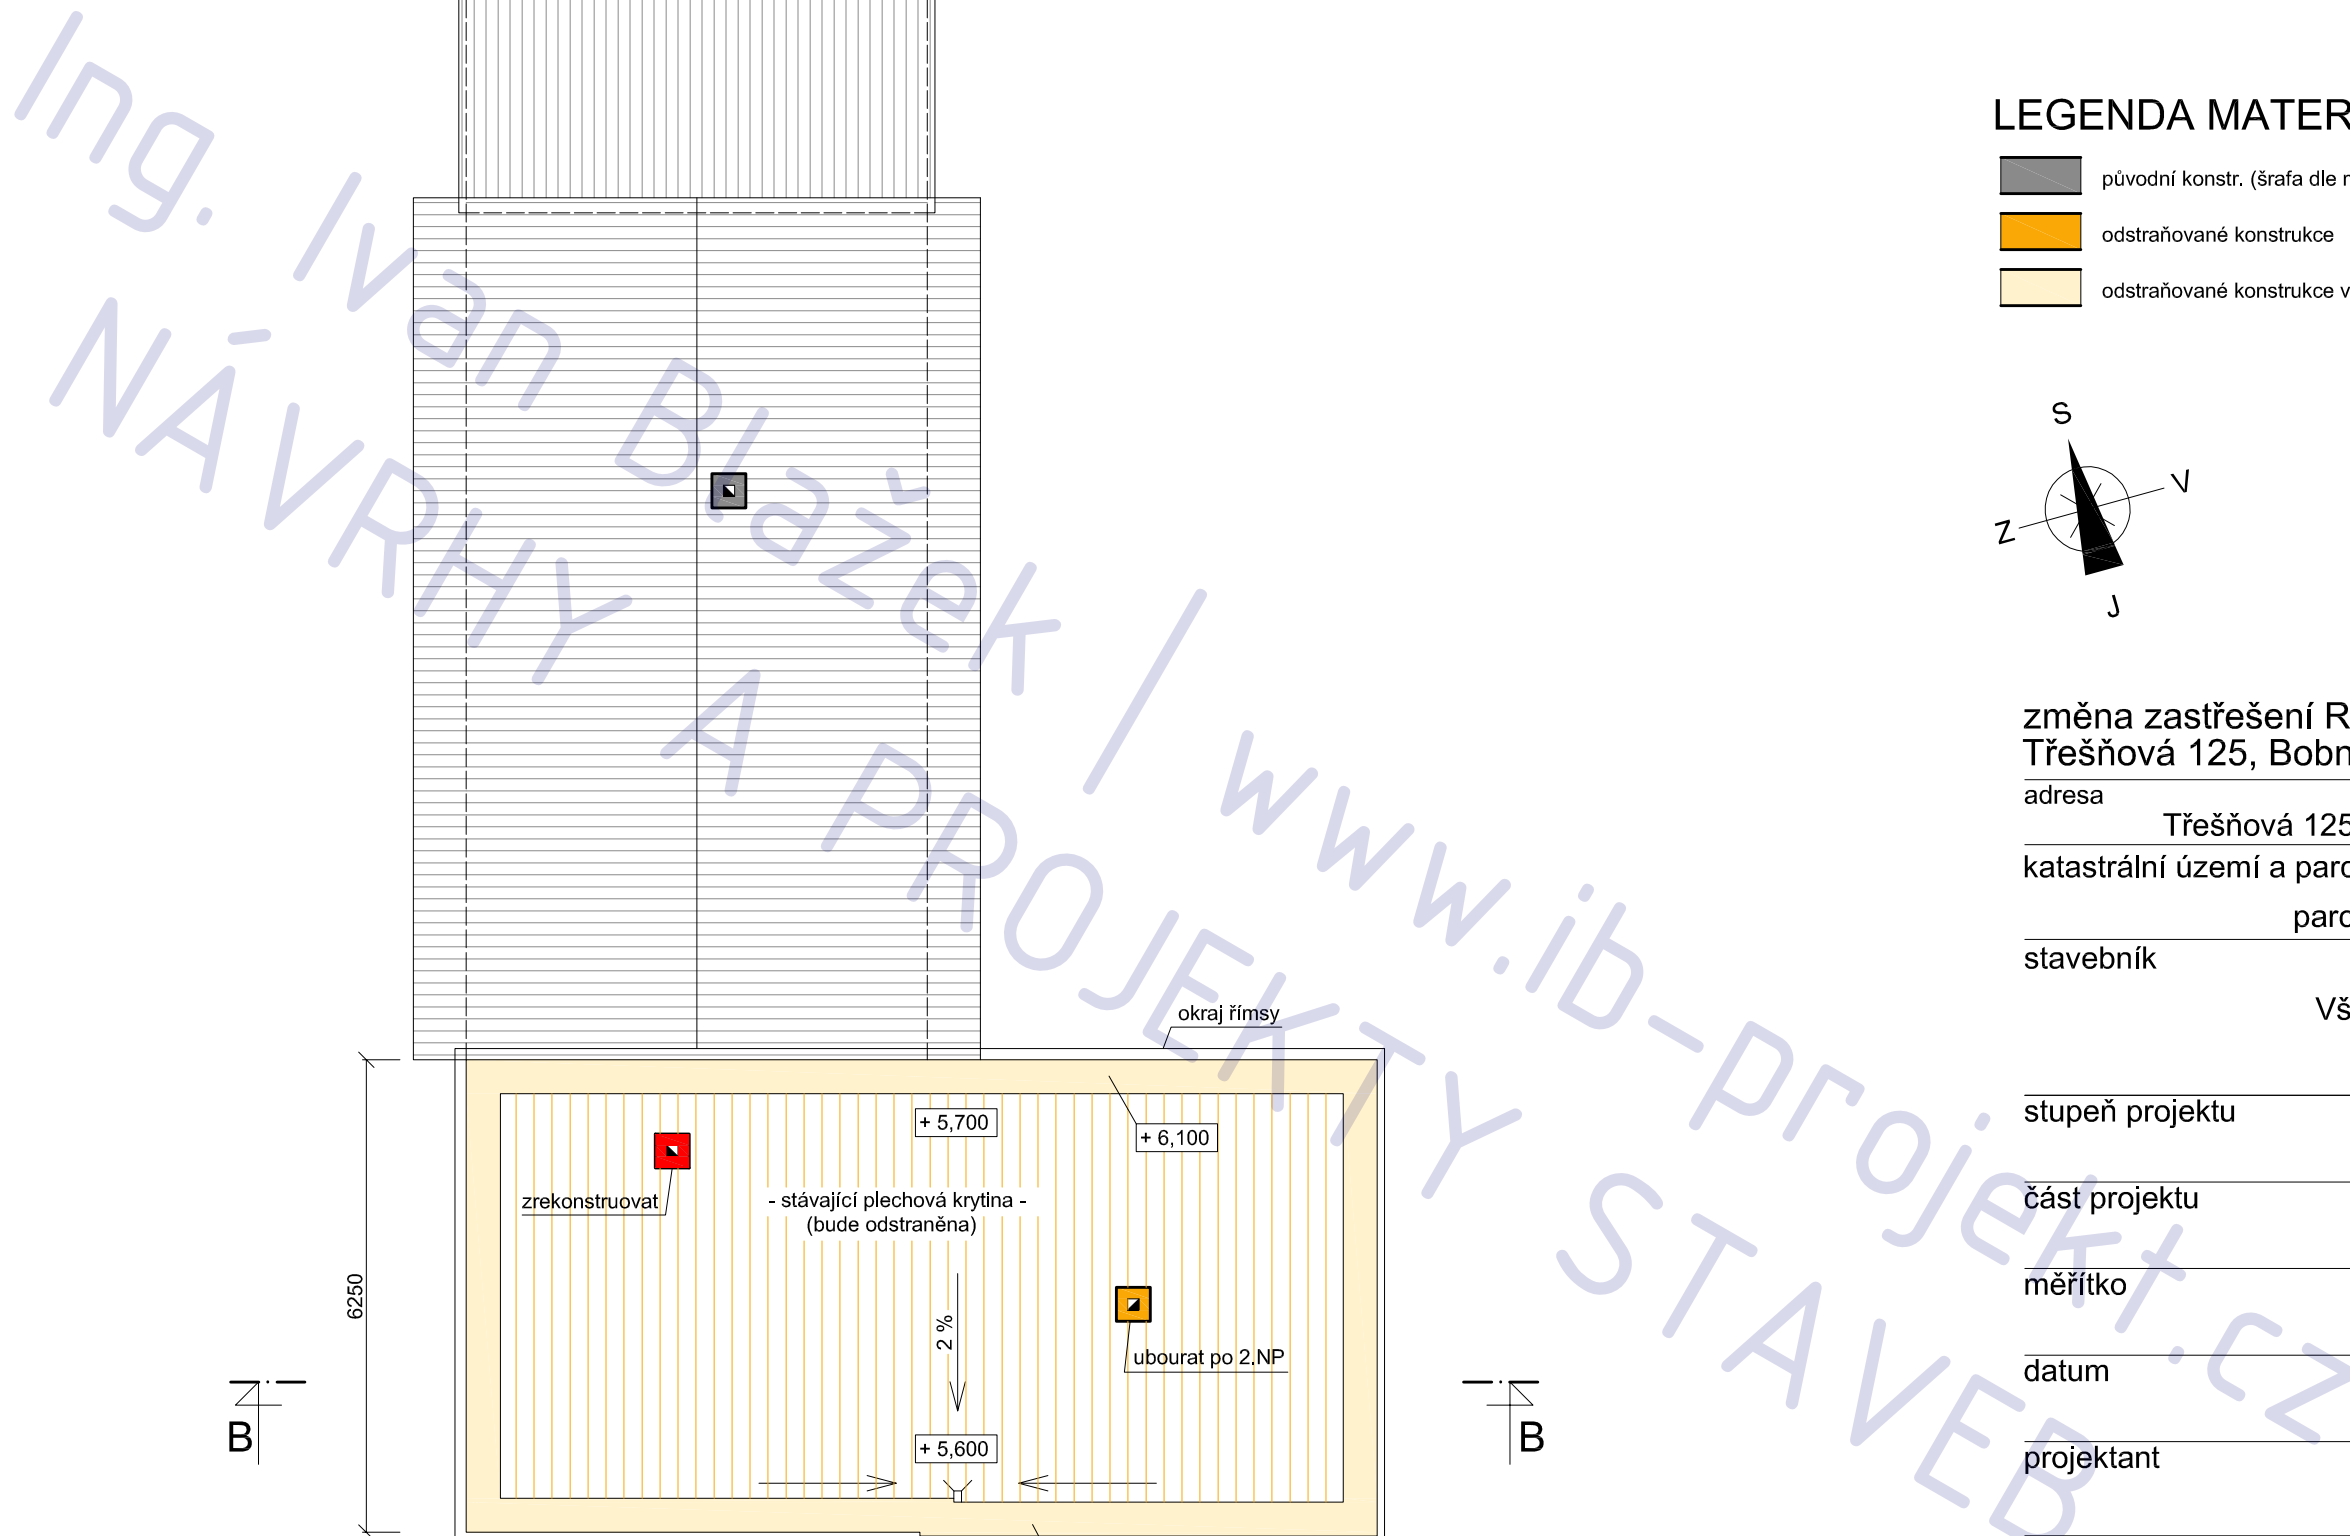

LEGENDA MATERIÁLU

- původní konstr. (šrafo dle mat.)
- odstraňované konstrukce
- odstraňované konstrukce v pohledu

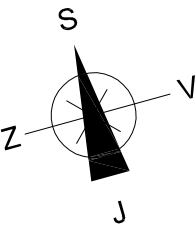

změna zastřešení RD,
Třešňová 125, Bobnice, 289 31

adresa
Třešňová 125, Bobnice, 289 31

katastrální území a parcelní číslo
parc. 125, kú Bobnice

stavebník
Ditrich Jiří
Všechlapská 1611/8
Nymburk
288 02

stupeň projektu
DSP

část projektu
stavební část

měřítko
1 : 100

datum
07.2012

projektant
Ing. Ivan Blažek


vypracovali
Ing. Ivan Blažek

název výkresu
ZASTŘEŠENÍ - STÁVAJÍCÍ + BOURANÉ

číslo výkresu
A02

POZNÁMKA

tato dokumentace nenahrazuje prováděcí dokumentaci stavby

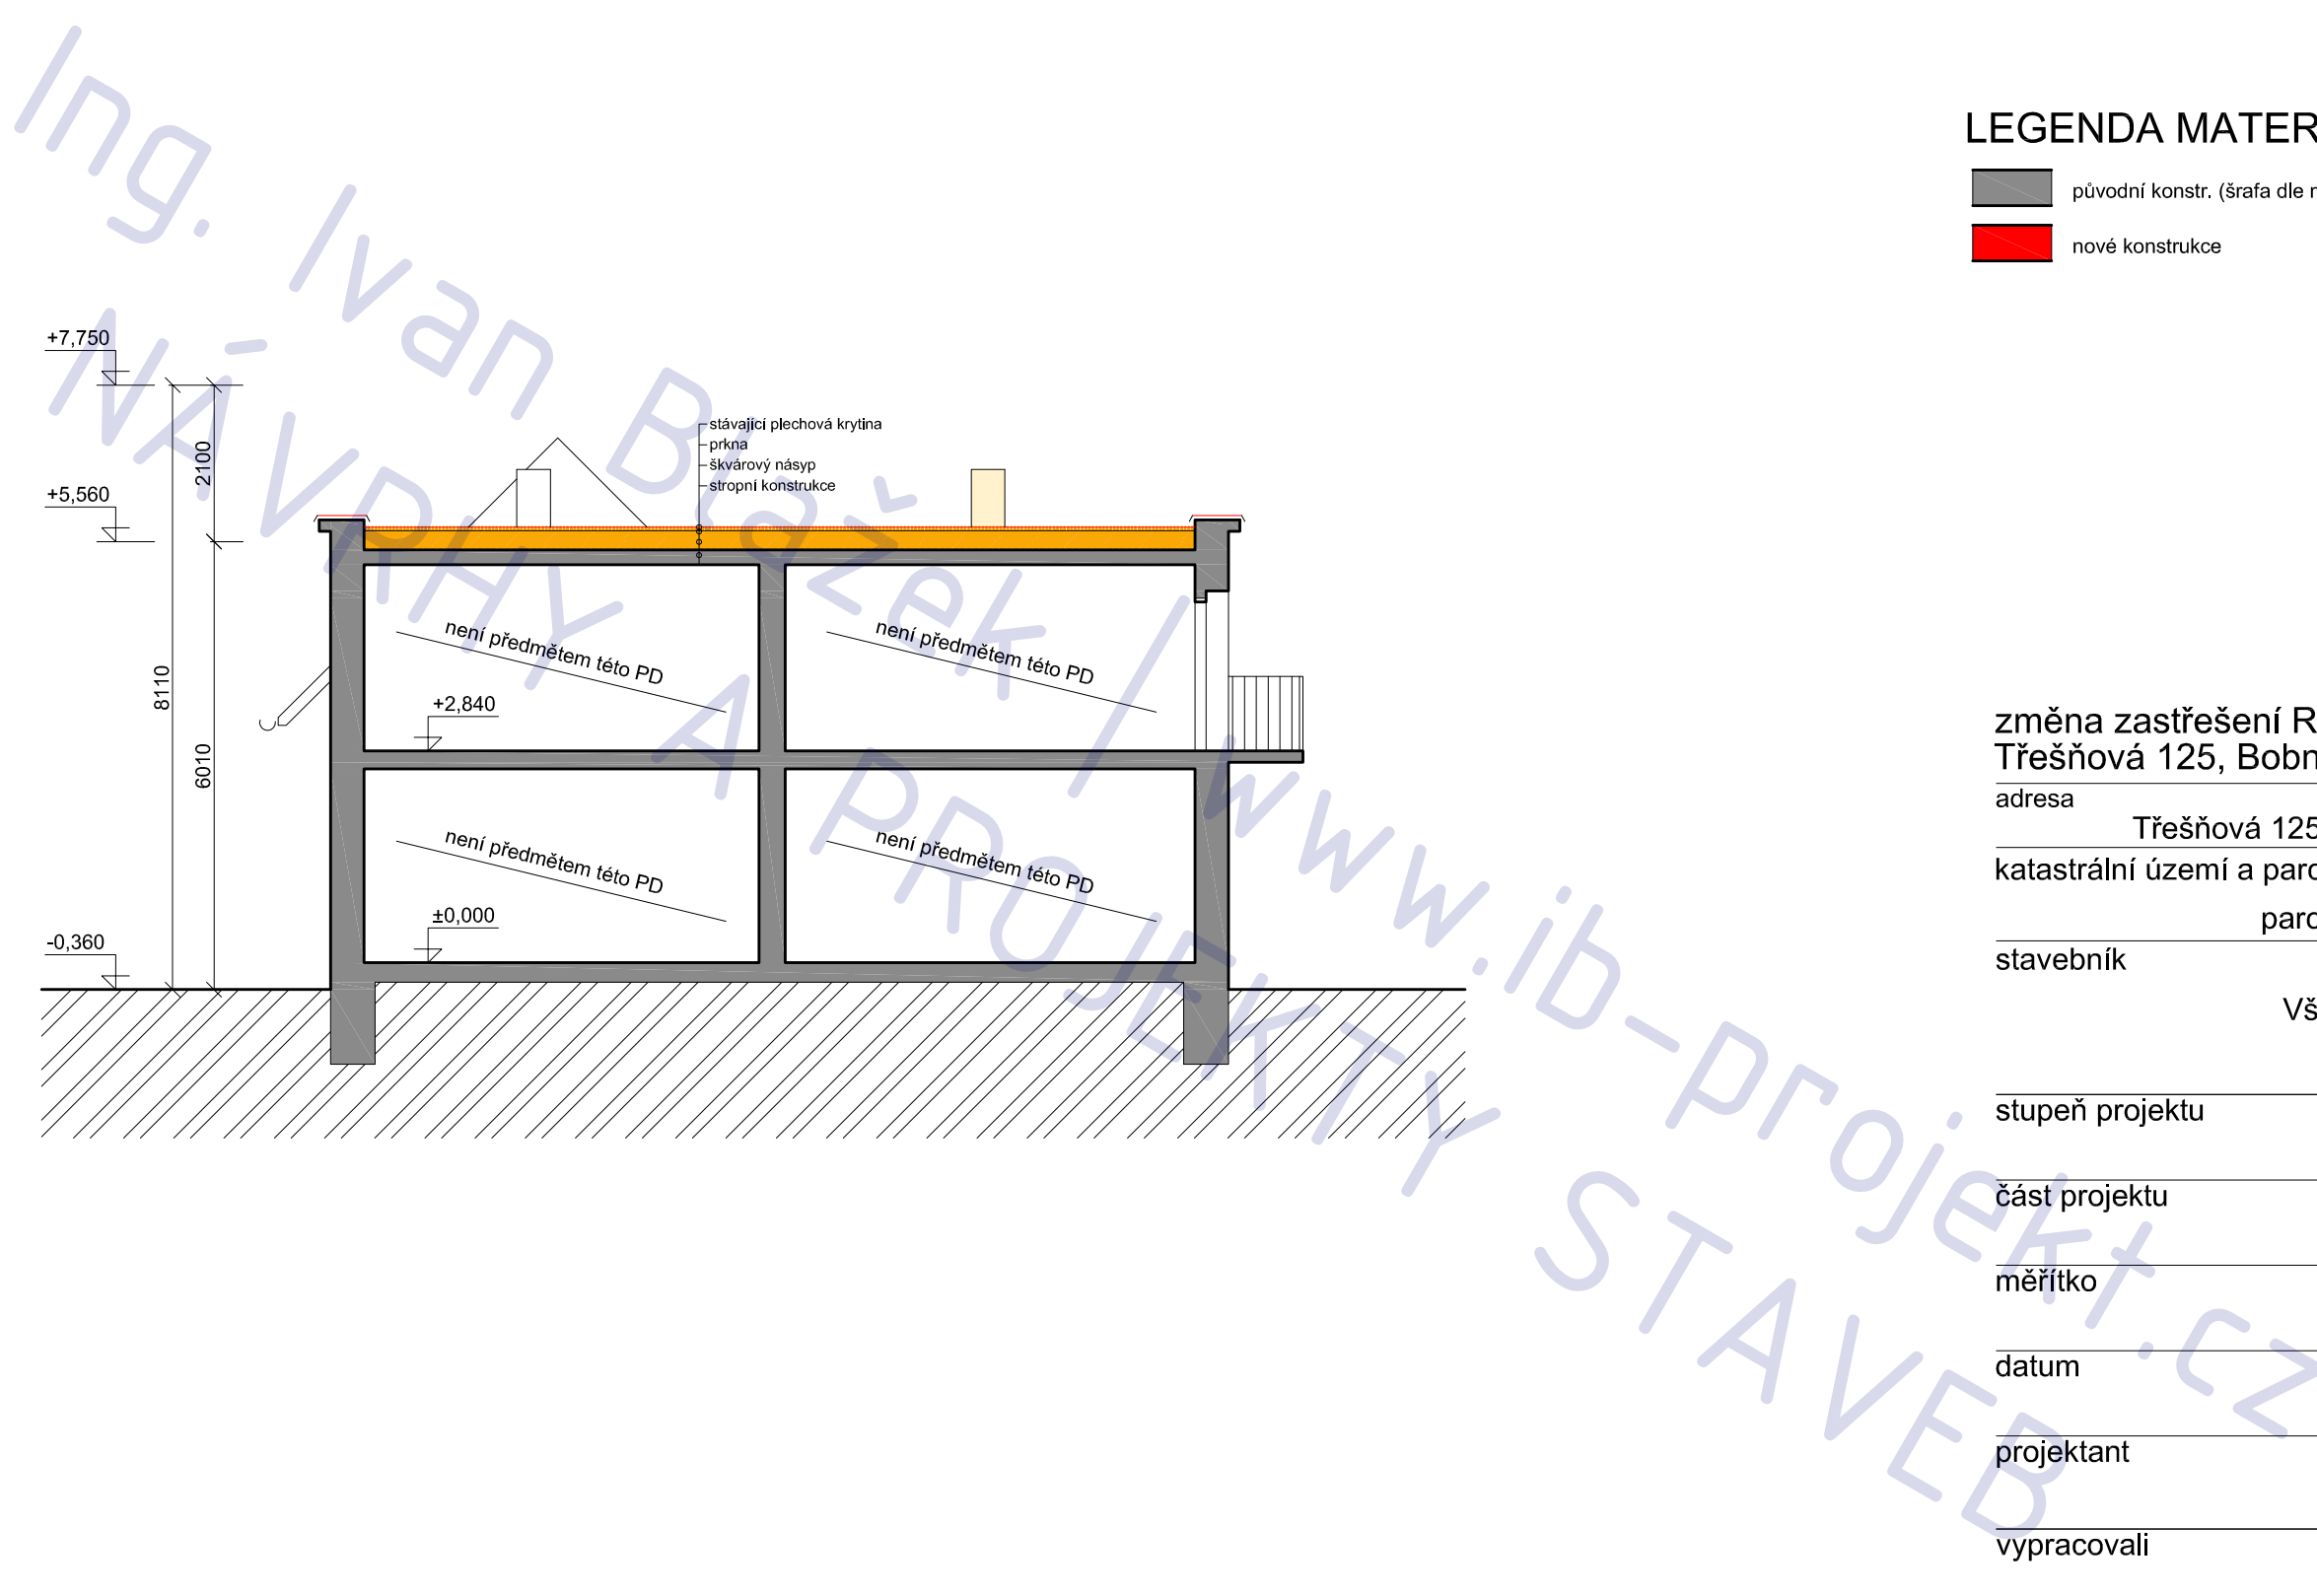

LEGENDA MATERIÁLU

- původní konstr. (šrafo dle mat.)
- nové konstrukce

změna zastřešení RD,
Třešňová 125, Bobnice, 289 31

adresa Třešňová 125, Bobnice, 289 31
katastrální území a parcelní číslo parc. 125, kú Bobnice

stavebník Ditrich Jiří
Všechlapská 1611/8
Nymburk 288 02

stupeň projektu DSP

část projektu stavební část

měřítko 1 : 100

datum 07.2012

projektant Ing. Ivan Blažek

vypracovali Ing. Ivan Blažek


název výkresu

ŘEZ B-B - STÁVAJÍCÍ + BOURANÉ
číslo výkresu


POZNÁMKA

tato dokumentace nenahrazuje prováděcí dokumentaci stavby

A03

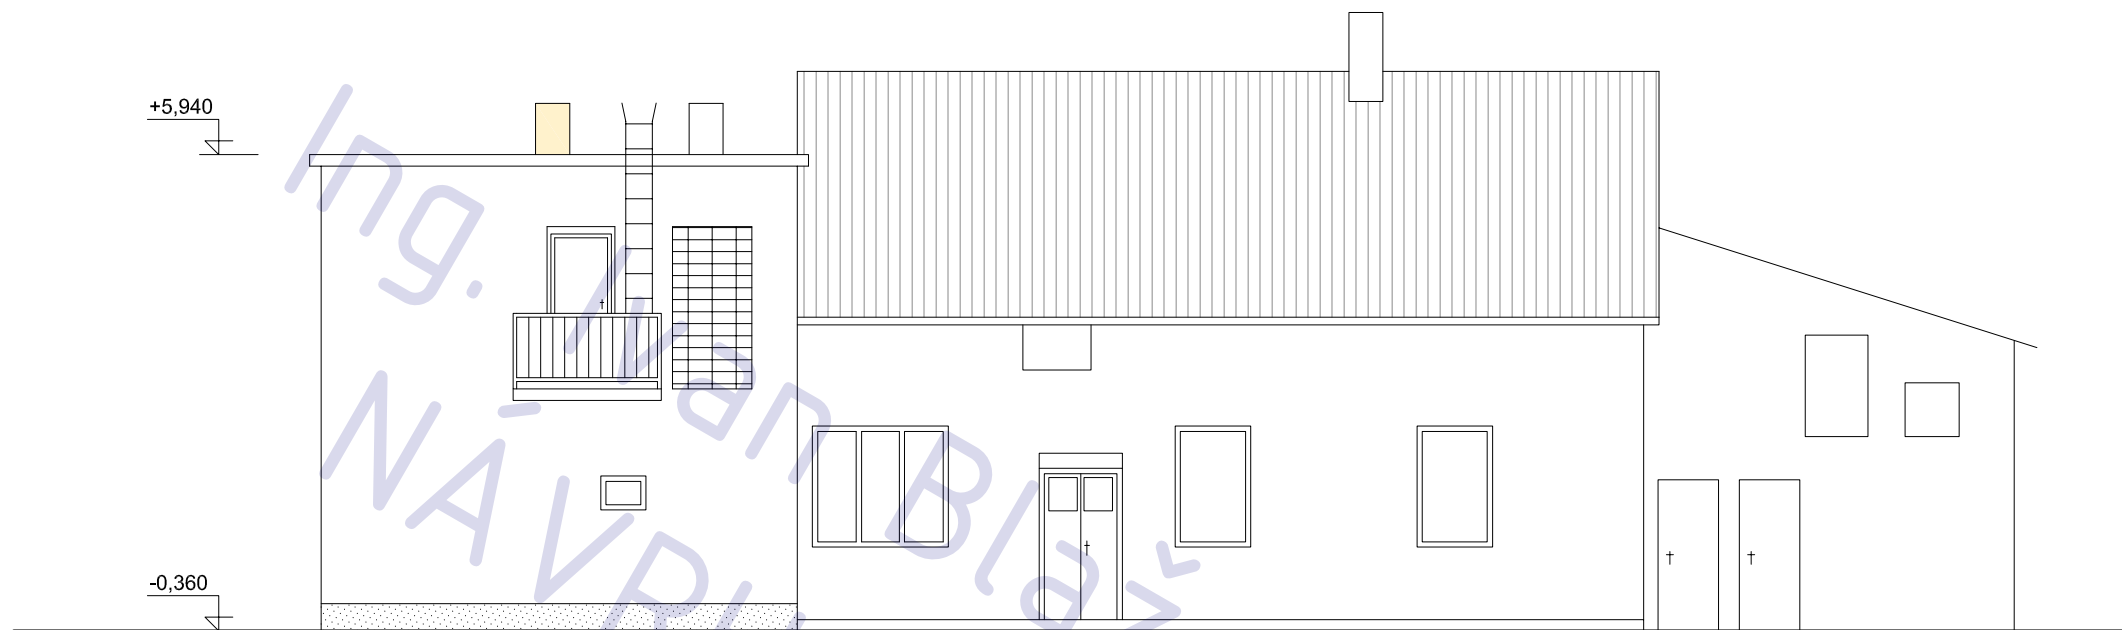

POHLED JIHO - VÝCHODNÍ

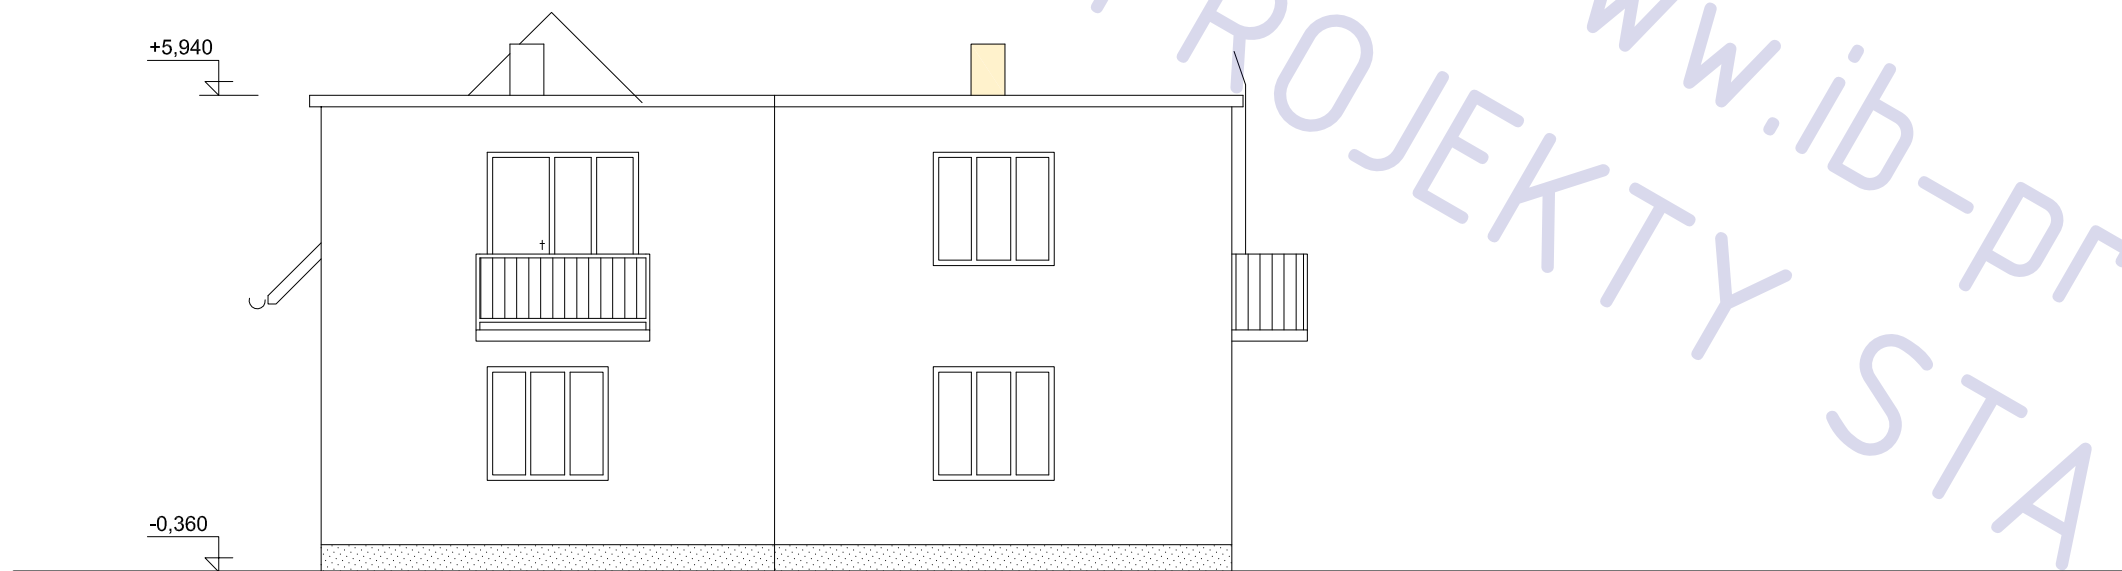

POHLED JIHO - ZÁPADNÍ (PRŮČELÍ)

LEGENDA MATERIÁLU

odstraňované konstrukce v pohledu

změna zastřešení RD, Třešňová 125, Bobnice, 289 31	
adresa	Třešňová 125, Bobnice, 289 31
katastrální území a parcelní číslo	parc. 125, kú Bobnice
stavebník	Ditrich Jiří Všechlapská 1611/8 Nymburk 288 02
stupeň projektu	DSP
část projektu	stavební část
měřítko	1 : 100
datum	07.2012
projektant	Ing. Ivan Blažek
vypracovali	Ing. Ivan Blažek
název výkresu	
POHLEDY - STÁVAJÍCÍ + BOURANÉ	
číslo výkresu	A04


POZNÁMKA

tato dokumentace nenahrazuje prováděcí dokumentaci stavby

POHLED ZÁPAD



POHLED Z ULICE (JIH)

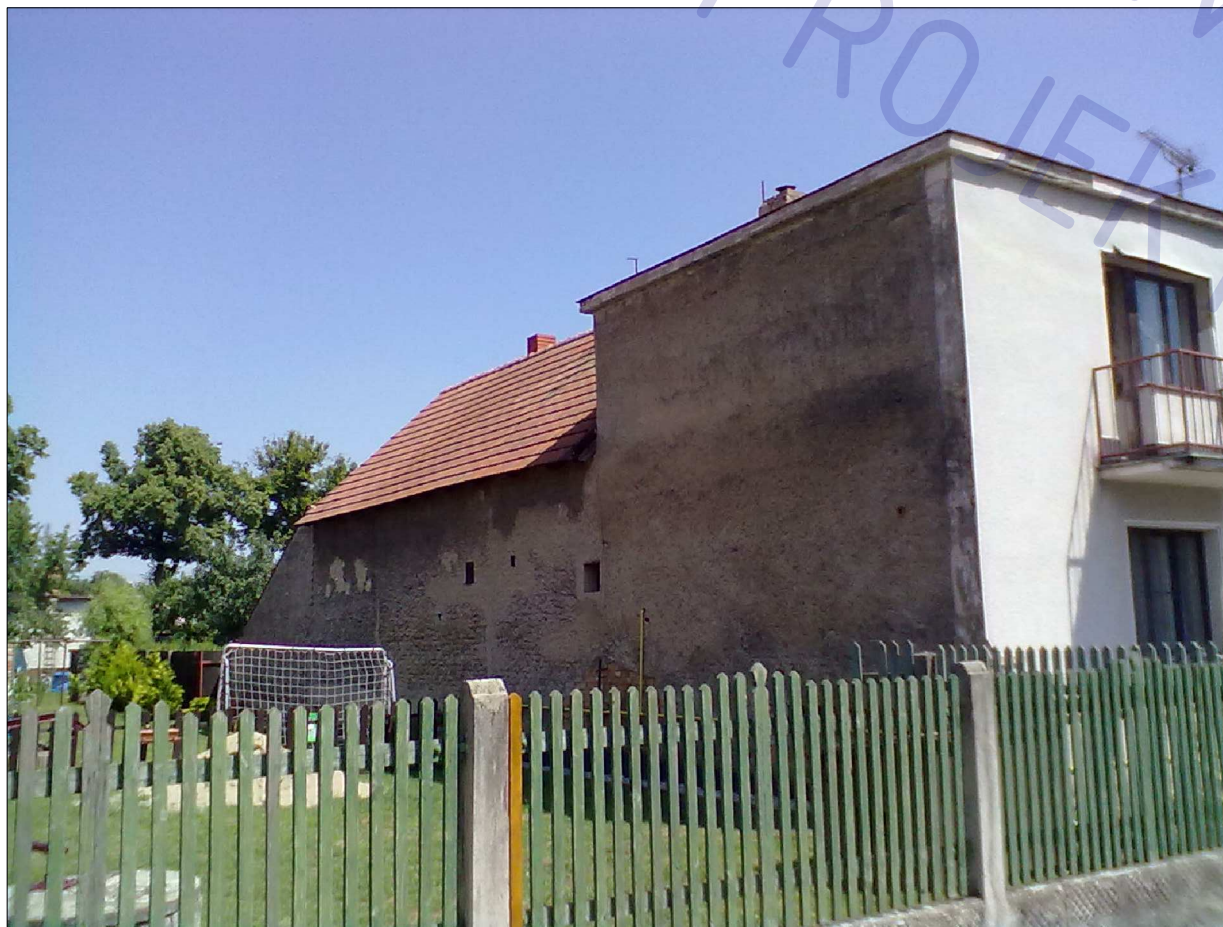

změna zastřešení RD,
Třešňová 125, Bobnice, 289 31

adresa
Třešňová 125, Bobnice, 289 31

katastrální území a parcelní číslo
parc. 125, kú Bobnice

stavebník
Ditrich Jiří
Vsechlapská 1611/8
Nymburk
288 02

stupeň projektu
DSP

část projektu
stavební část

měřítko
1 : 100


datum
07.2012

projektant
Ing. Ivan Blažek

vypracovali
Ing. Ivan Blažek

název výkresu
FOTODOKUMENTACE - STÁVAJÍCÍ
číslo výkresu

A05

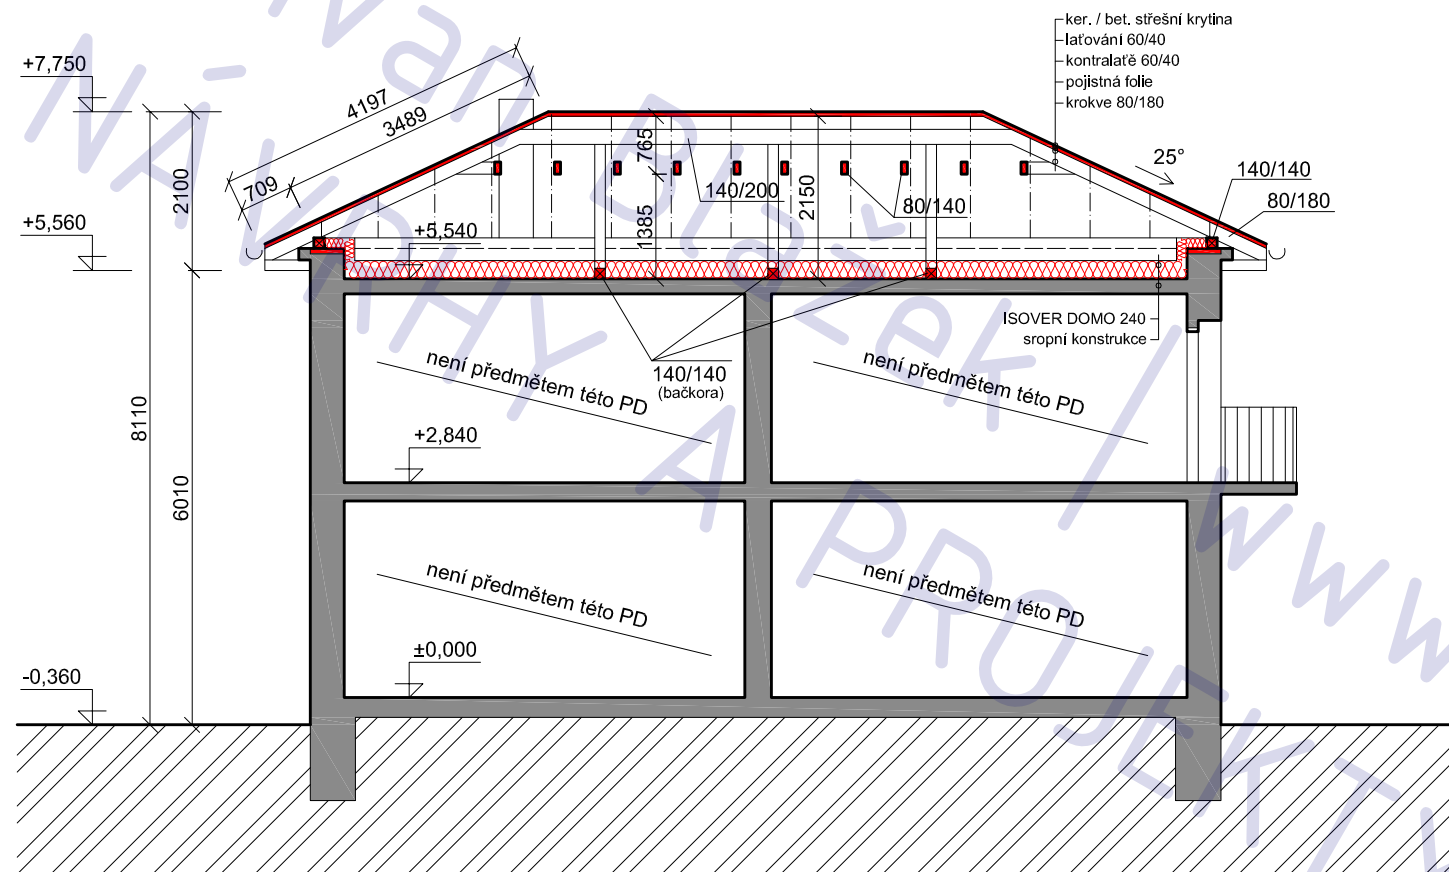

LEGENDA MATERIÁLU

- původní konstr. (šrafo dle mat.)
- nové konstrukce

změna zastřešení RD,
Třešňová 125, Bobnice, 289 31

adresa
Třešňová 125, Bobnice, 289 31

katastrální území a parcelní číslo
parc. 125, kú Bobnice

stavebník
Ditrich Jiří
Všechná 1611/8
Nymburk
288 02

stupeň projektu
DSP

část projektu
stavební část

měřítko
1 : 100

datum
07.2012

projektant
Ing. Ivan Blažek

vypracovali
Ing. Ivan Blažek


název výkresu
ŘEZ B-B - návrh

číslo výkresu
B03

POZNÁMKA


tato dokumentace nenahrazuje prováděcí dokumentaci stavby

Ing. Ivan Blažek
NÁVRHY A PROJEKTY STAVEB
www.ib-projekt.cz

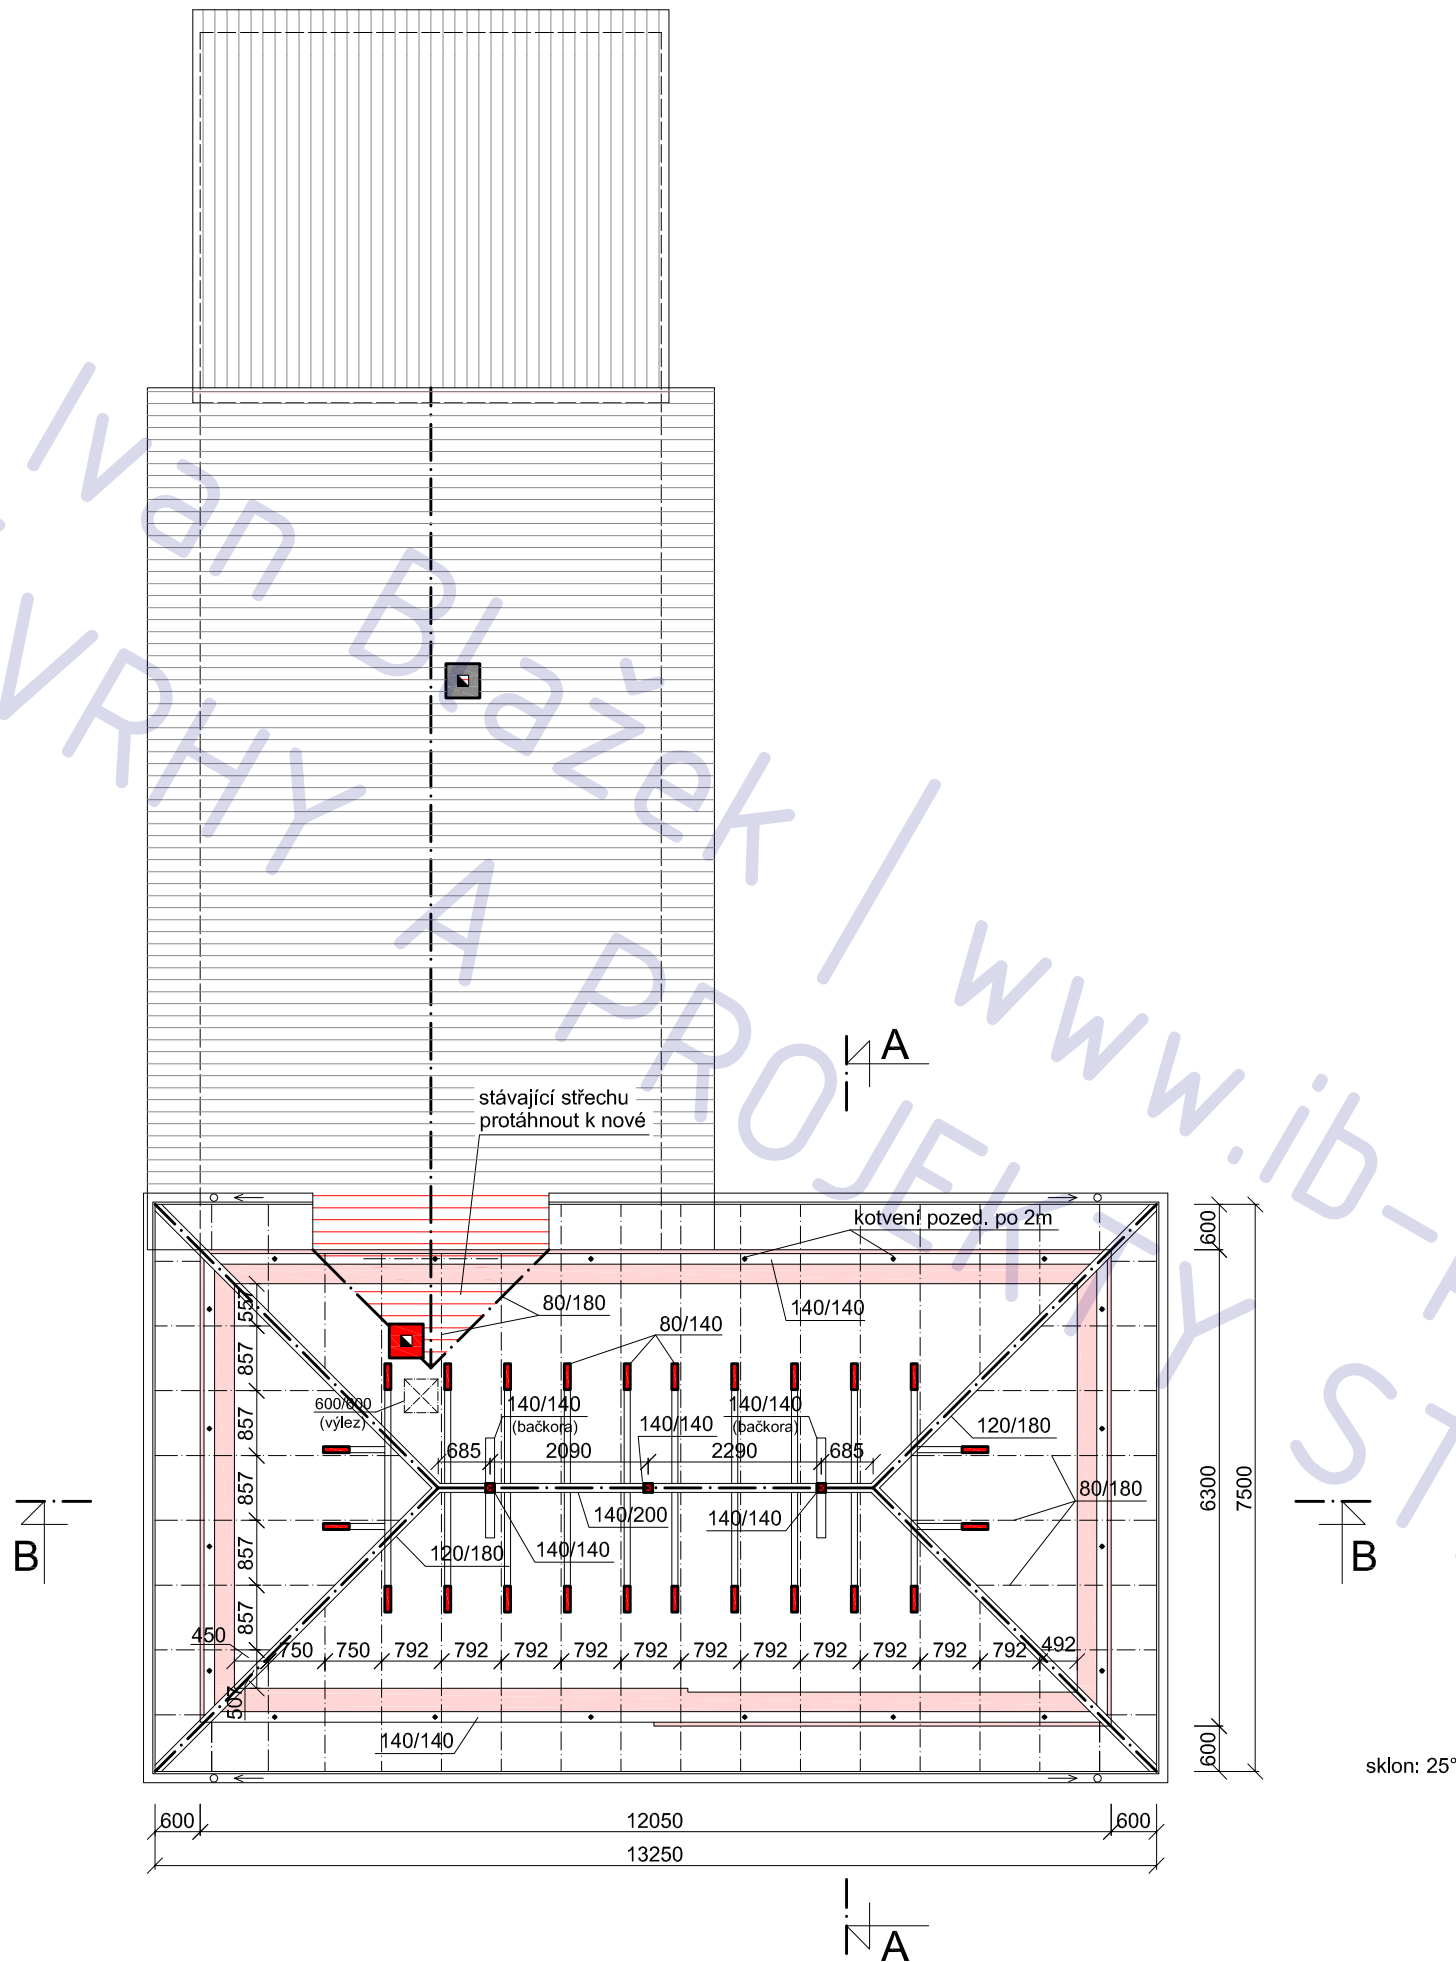

LEGENDA MATERIÁLU

- původní konstr. (šrafo dle mat.)
- nové konstrukce
- nové konstrukce v pohledu

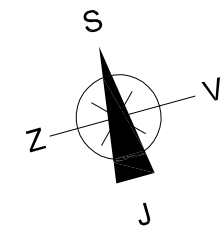

změna zastřešení RD,
Třešňová 125, Bobnice, 289 31

adresa
Třešňová 125, Bobnice, 289 31

katastrální území a parcelní číslo
parc. 125, kú Bobnice

stavebník
Ditrich Jiří
Všechlapská 1611/8
Nymburk
288 02

stupeň projektu
DSP

část projektu
stavební část

měřítko
1 : 100

datum
07.2012

projektant
Ing. Ivan Blažek


vypracovali
Ing. Ivan Blažek

název výkresu
KROV - návrh

číslo výkresu
B01

POZNÁMKA

tato dokumentace nenahrazuje prováděcí dokumentaci stavby

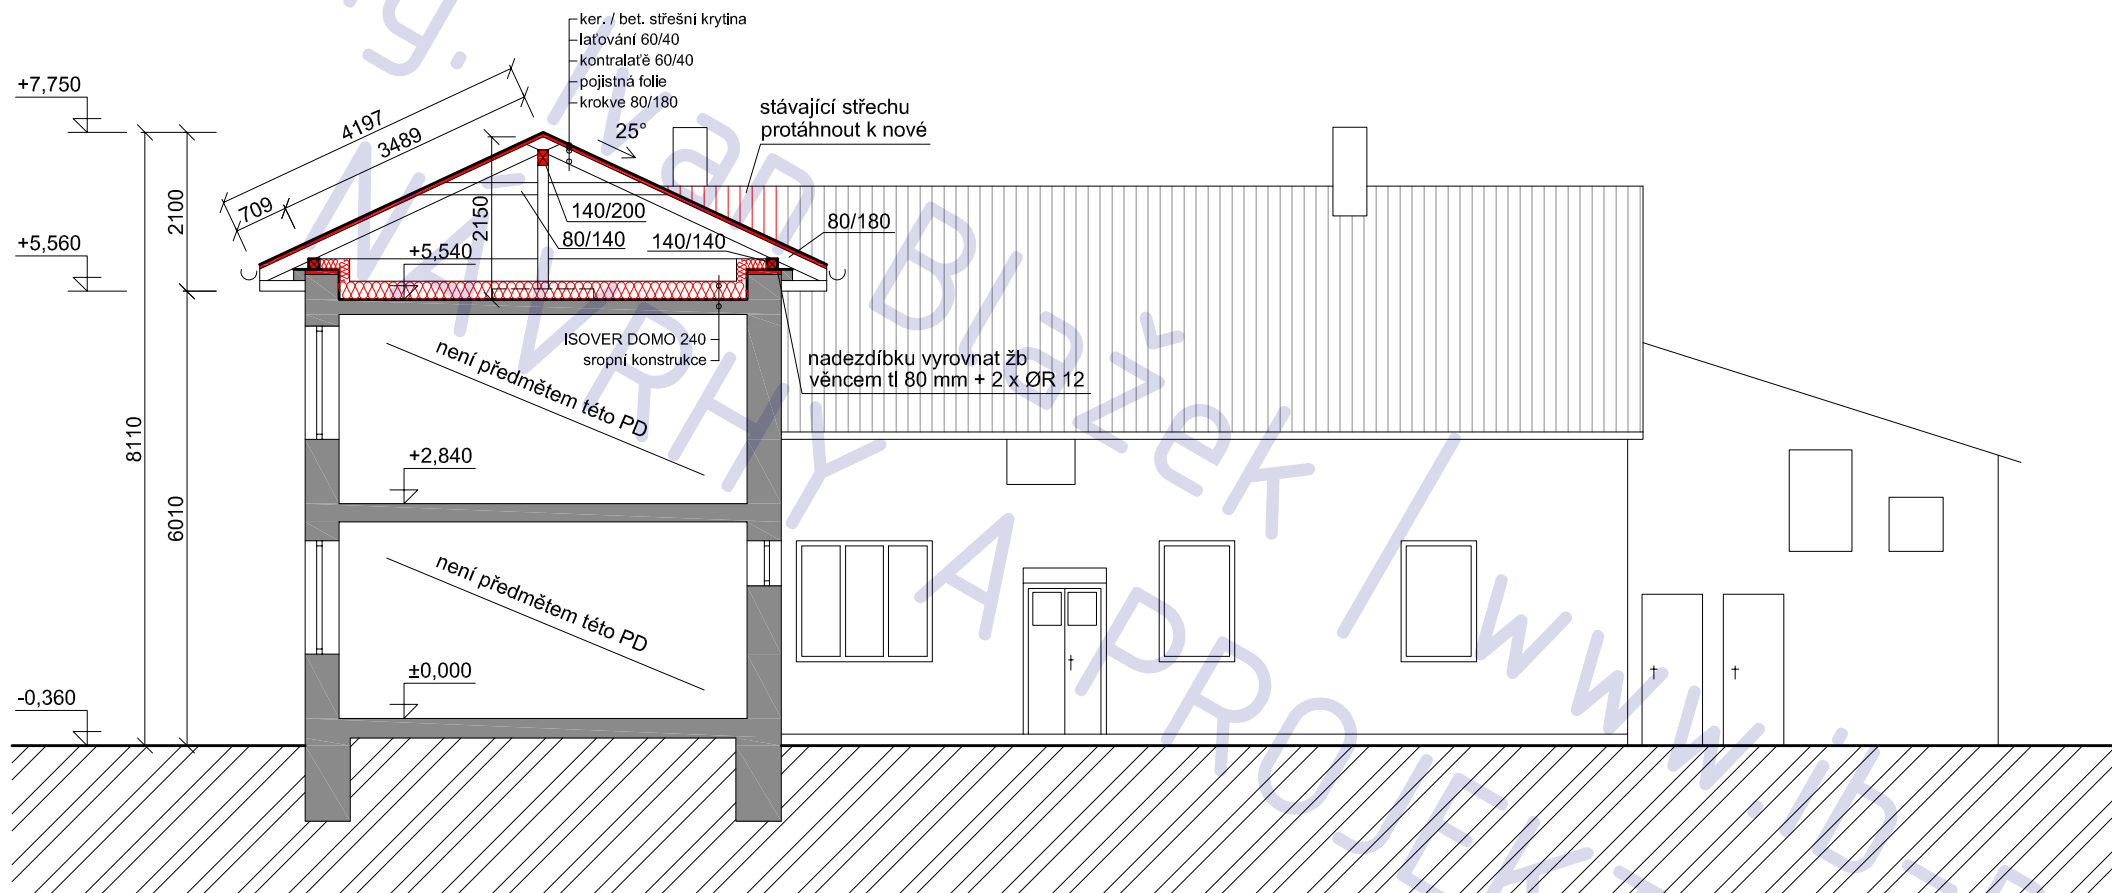

LEGENDA MATERIÁLU

- původní konstr. (šrafo dle mat.)
- nové konstrukce

změna zastřešení RD,
Třešňová 125, Bobnice, 289 31

adresa
Třešňová 125, Bobnice, 289 31

katastrální území a parcelní číslo
parc. 125, kú Bobnice

stavebník
Ditrich Jiří
Všechlapská 1611/8
Nymburk
288 02

stupeň projektu
DSP

část projektu
stavební část

měřítko
1 : 100

datum
07.2012

projektant
Ing. Ivan Blažek


vypracovali
Ing. Ivan Blažek

název výkresu
ŘEZ A-A - návrh


číslo výkresu
B02

POZNÁMKA

tato dokumentace nenahrazuje prováděcí dokumentaci stavby

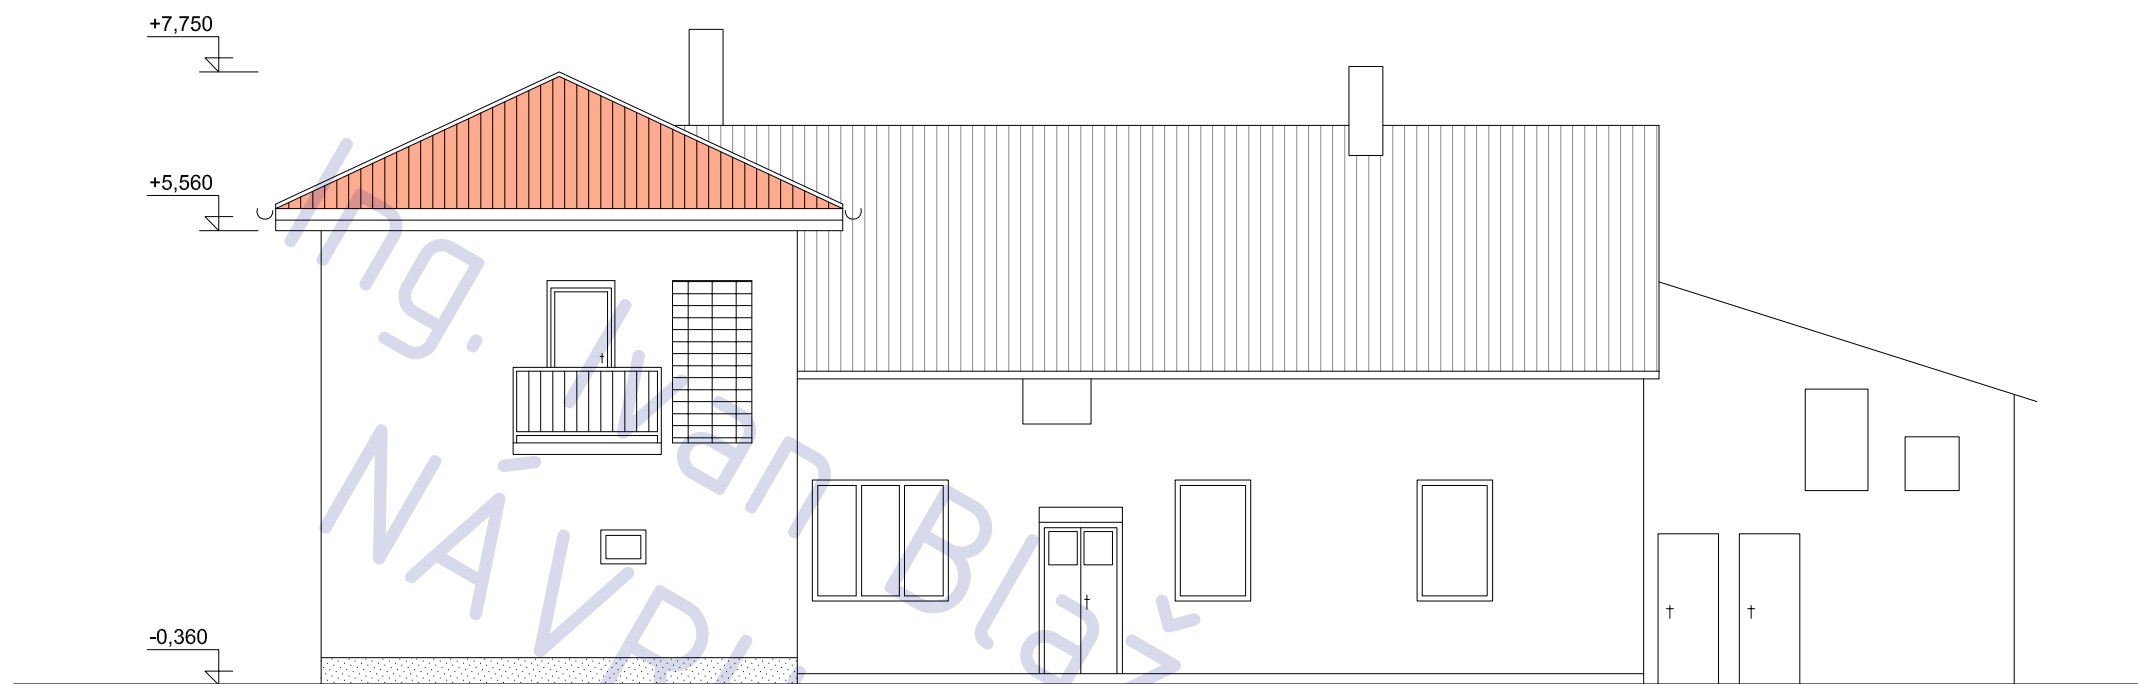

POHLED JIHO - VÝCHODNÍ

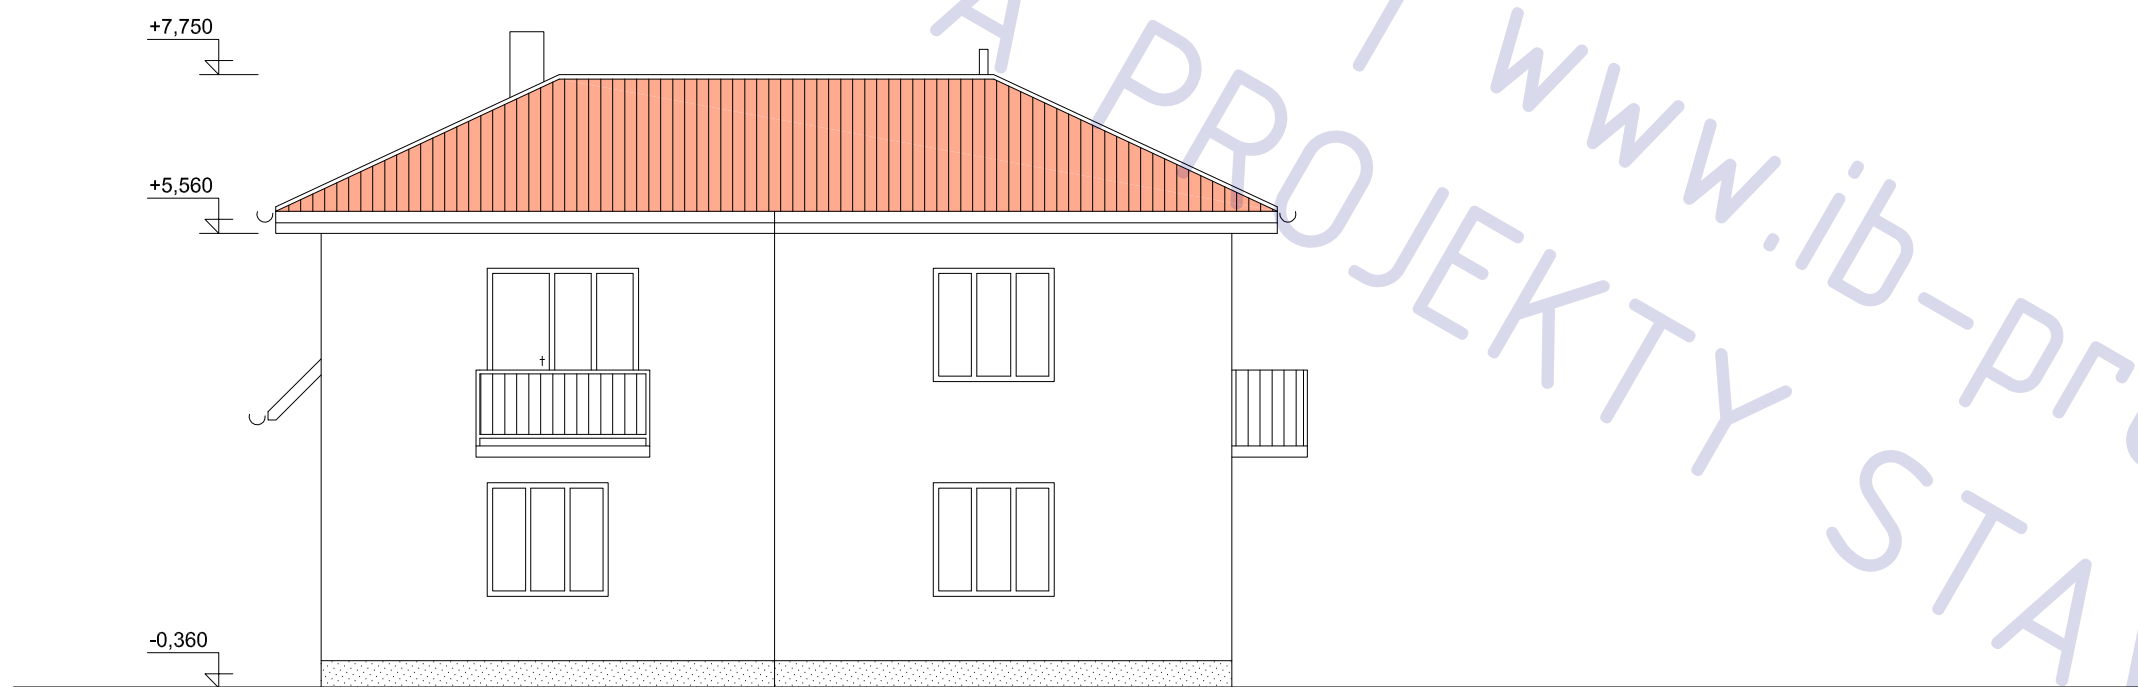

POHLED JIHO - ZÁPADNÍ (PRŮČELÍ)

LEGENDA MATERIÁLU

- původní konstr. (šrafo dle mat.)
- nové konstrukce v pohledu

změna zastřešení RD,
Třešňová 125, Bobnice, 289 31

adresa
Třešňová 125, Bobnice, 289 31

katastrální území a parcelní číslo
parc. 125, kú Bobnice

stavebník
Ditrich Jiří
Všechlapská 1611/8
Nymburk
288 02

stupeň projektu
DSP

část projektu
stavební část

měřítko
1 : 100

datum
07.2012

projektant
Ing. Ivan Blažek

vypracovali
Ing. Ivan Blažek

název výkresu

POHLEDY - návrh

číslo výkresu
B04

POZNÁMKA

tato dokumentace nenahrazuje prováděcí dokumentaci stavby