

STAVEBNÍ ČÁST

stavební úpravy objektu na parc. st. 574 , Kunice (Praha východ)



LEGENDA MÍSTNOSTÍ

ozn.	účel	podlaha	
		m 2	povrch
1.01	vstupní hala	22,1	ker. dlažba
1.02	spol. místnost	19,7	ker. dlažba
1.03	tech. místnost	8,7	ker. dlažba
1.04	pokoj 1	13,9	ker. dlažba
1.05	koupelna - pokoj 1	3,2	ker. dlažba
1.06	pokoj 2	11,6	ker. dlažba
1.07	koupelna - pokoj 2	2,0	ker. dlažba
1.08	pokoj 3	14,9	ker. dlažba
1.09	ložnice - pokoj 3	11,1	ker. dlažba
1.10	koupelna - pokoj 3	2,7	ker. dlažba
1.11	pokoj 4	15,6	ker. dlažba
1.12	koupelna - pokoj 4	2,8	ker. dlažba
1.13	pokoj 5	12,9	ker. dlažba
1.14	koupelna - pokoj 5	2,7	ker. dlažba
1.15	terasa	17,7	ker. dlažba

LEGENDA MATERIÁLU

	původní konstr. (šrafo dle mat.)
	POROTHERM 11,5 AKU
	POROTHERM 11,5 P+D
	POROTHERM 36,5 P+D
	SDK lehká příčka, SKLADBA "A"
	SDK akustická příčka, SKLADBA "B"
	beton prostý
	železobeton
	lehčený beton
	tepelná izolace - obecně
	zemina

stavební úpravy objektu na parc.
st. 574 , Kunice (Praha východ)

adresa
Kunice 538426

katastrální území a parcelní číslo
Kunice, parc. st 574

stavebník a vlastník
Němečková Eliška
Okružní 1167
Kolín V
280 02

stupeň projektu
DSP

část projektu
stavební část

měřítko
1 : 100

datum
12.2012

návrh
Ing. Arch. Sergi Vasiljev


projektant
Ing. Ivan Blažek

název výkresu
1.NP

číslo výkresu
A02

POZNÁMKA

tato dokumentace nenahrazuje prováděcí dokumentaci stavby


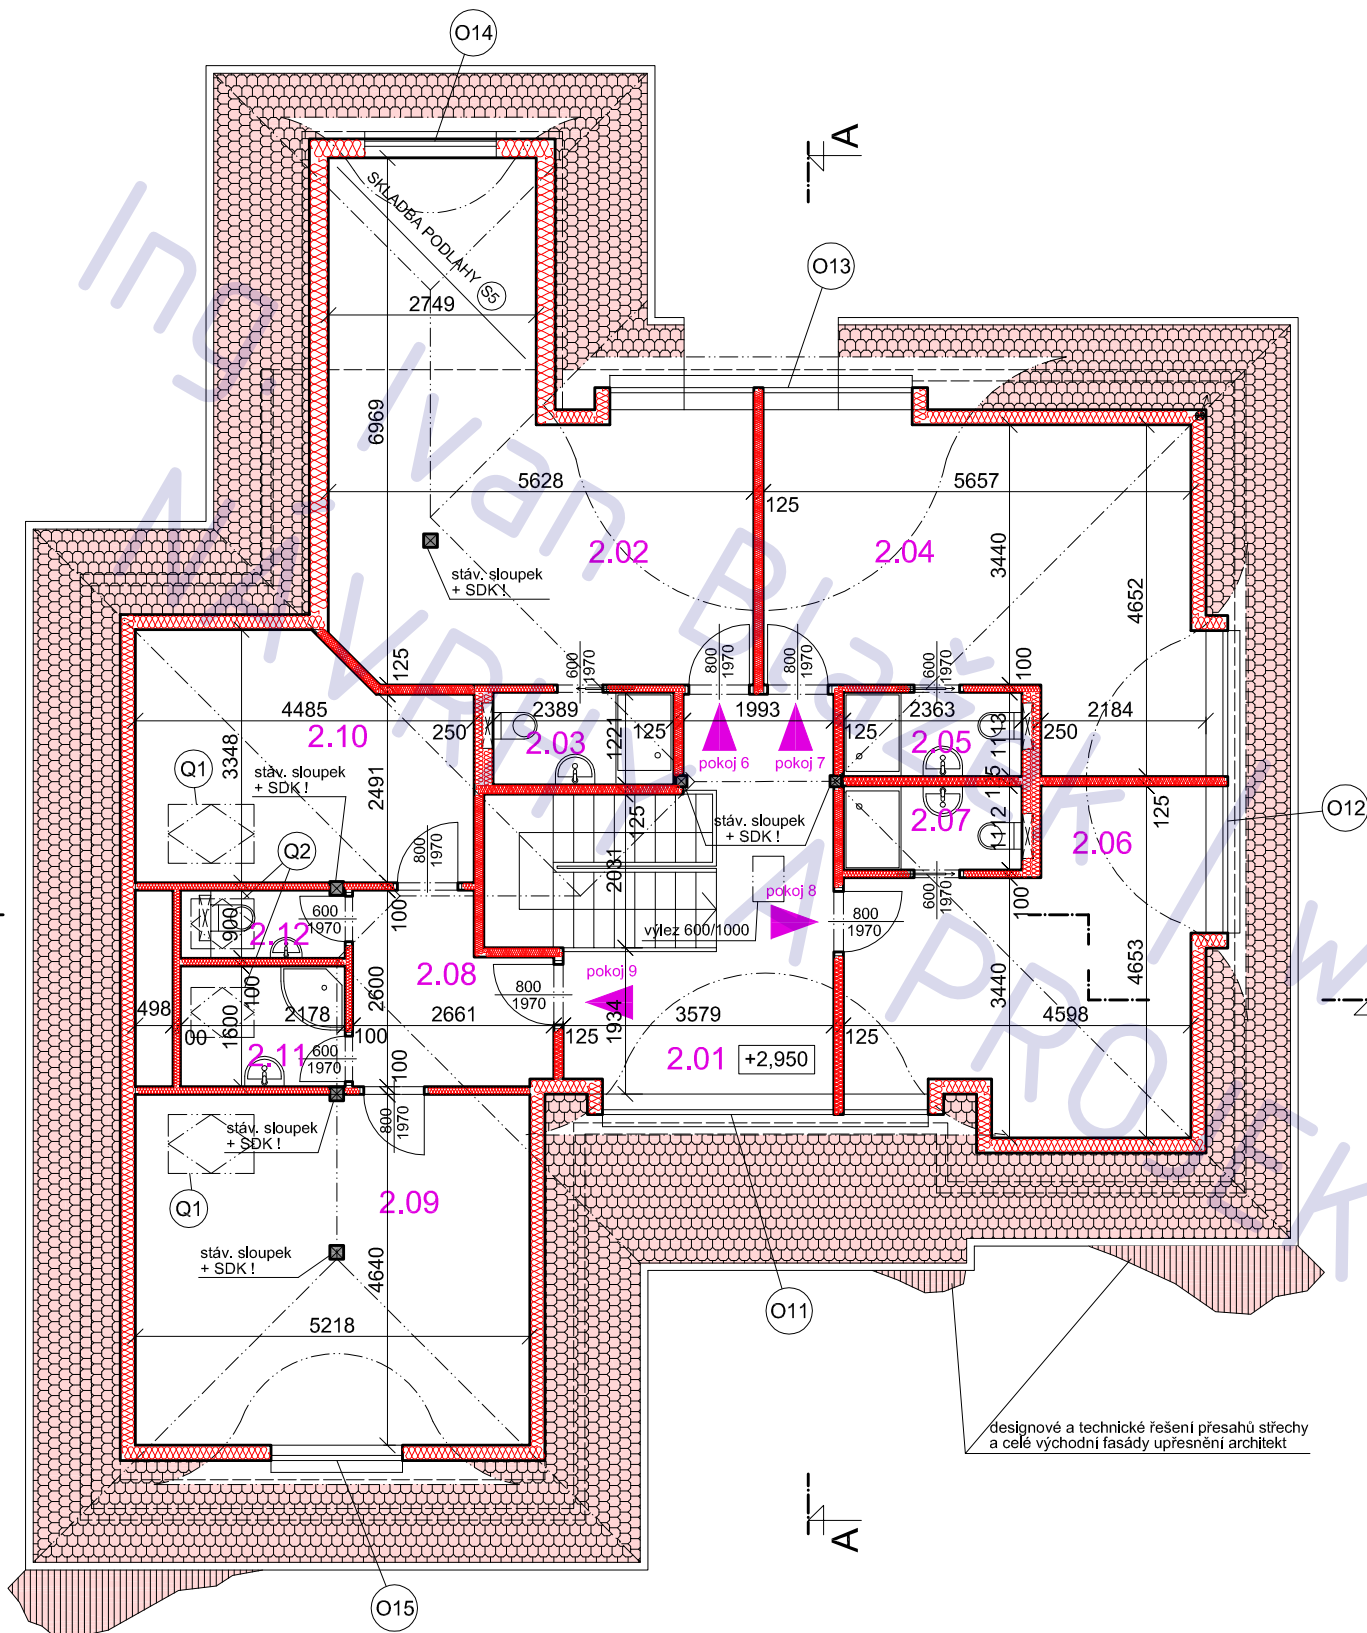


LEGENDA MÍSTNOSTÍ

ozn.	účel	podlaha	
		m 2	povrch
2.01	chodba	12,5	ker. dlažba
2.02	pokoj 6	29,2	ker. dlažba
2.03	koupelna - pokoj 7	2,8	ker. dlažba
2.04	pokoj 7	22,4	ker. dlažba
2.05	koupelna - pokoj 7	2,6	ker. dlažba
2.06	pokoj 8	17,4	ker. dlažba
2.07	koupelna - pokoj 8	2,6	ker. dlažba
2.08	předsíňka - pokoj 9	6,1	ker. dlažba
2.09	ložnice - pokoj 9	24,2	ker. dlažba
2.10	ložnice 2 - pokoj 9	13,6	ker. dlažba
2.11	koupelna - pokoj 9	3,5	ker. dlažba
2.12	WC - pokoj 9	1,6	ker. dlažba

LEGENDA MATERIÁLU

- původní konstr. (šrafo dle mat.)
- POROTHERM 11,5 AKU
- POROTHERM 11,5 P+D
- POROTHERM 36,5 P+D
- SDK lehká příčka, SKLADBA "A"
- SDK akustická příčka, SKLADBA "B"
- tepelná izolace - obecně

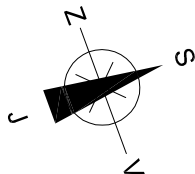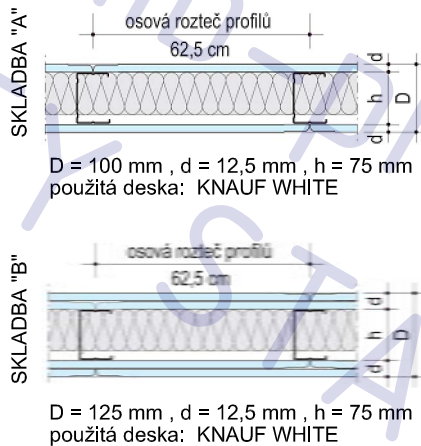

stavební úpravy objektu na parc.
st. 574 , Kunice (Praha východ)

adresa
Kunice 538426

katastrální území a parcelní číslo
Kunice, parc. st 574

stavebník a vlastník
Němečková Eliška
Okružní 1167
Kolín V
280 02

stupeň projektu
DSP

část projektu
stavební část

měřítko
1 : 100

datum
12.2012

návrh
Ing. Arch. Sergi Vasiljev


projektant
Ing. Ivan Blažek

název výkresu
PODKROVÍ

číslo výkresu
A03

POZNÁMKA

tato dokumentace nenahrazuje prováděcí dokumentaci stavby

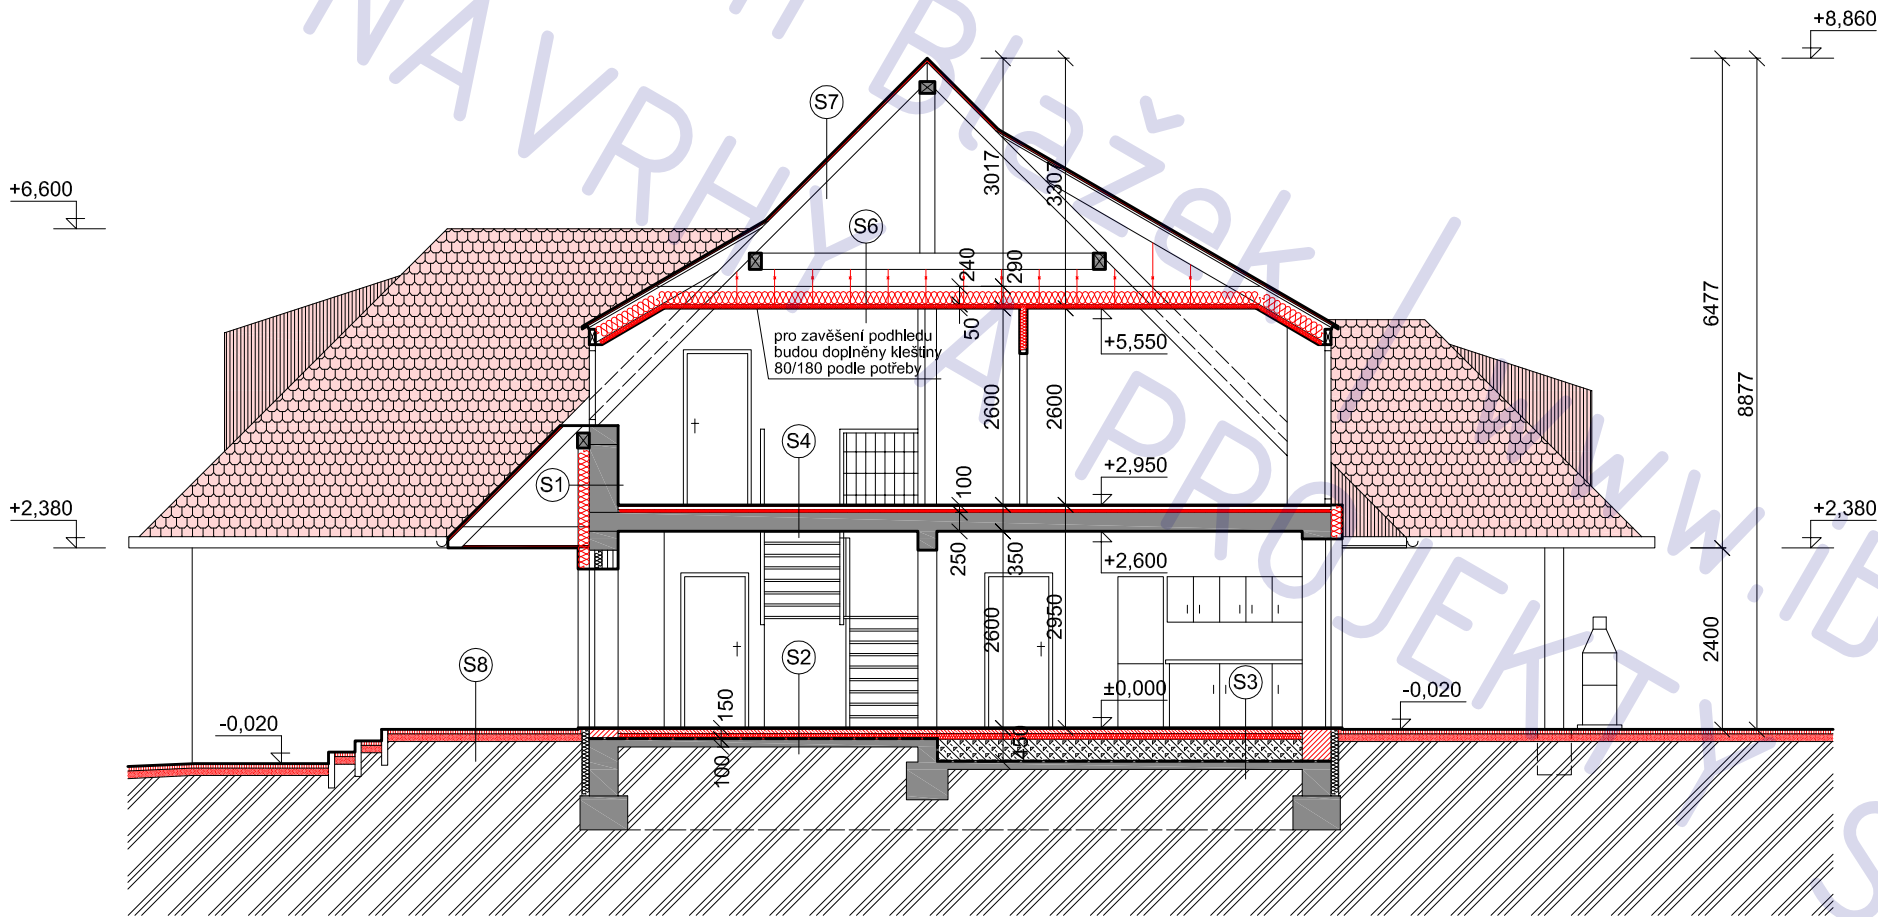

LEGENDA MATERIÁLU


	původní konstr. (šrafo dle mat.)
	POROTHERM 11,5 AKU
	POROTHERM 11,5 P+D
	POROTHERM 36,5 P+D
	SDK lehká příčka, SKLADBA "A"
	SDK akustická příčka, SKLADBA "B"
	beton prostý
	železobeton
	lehčený beton
	tepelná izolace - obecně
	zemina

stavební úpravy objektu na parc. st. 574 , Kunice (Praha východ)

adresa	Kunice 538426
katastrální území a parcelní číslo	Kunice, parc. st 574
stavebník a vlastník	Němečková Eliška Okružní 1167 Kolín V 280 02
stupeň projektu	DSP
část projektu	stavební část
měřítko	1 : 100
datum	12.2012
návrh	Ing. Arch. Sergi Vasiljev
projektant	Ing. Ivan Blažek
název výkresu	ŘEZ A-A
číslo výkresu	A05

POZNÁMKA

tato dokumentace nenahrazuje prováděcí dokumentaci stavby

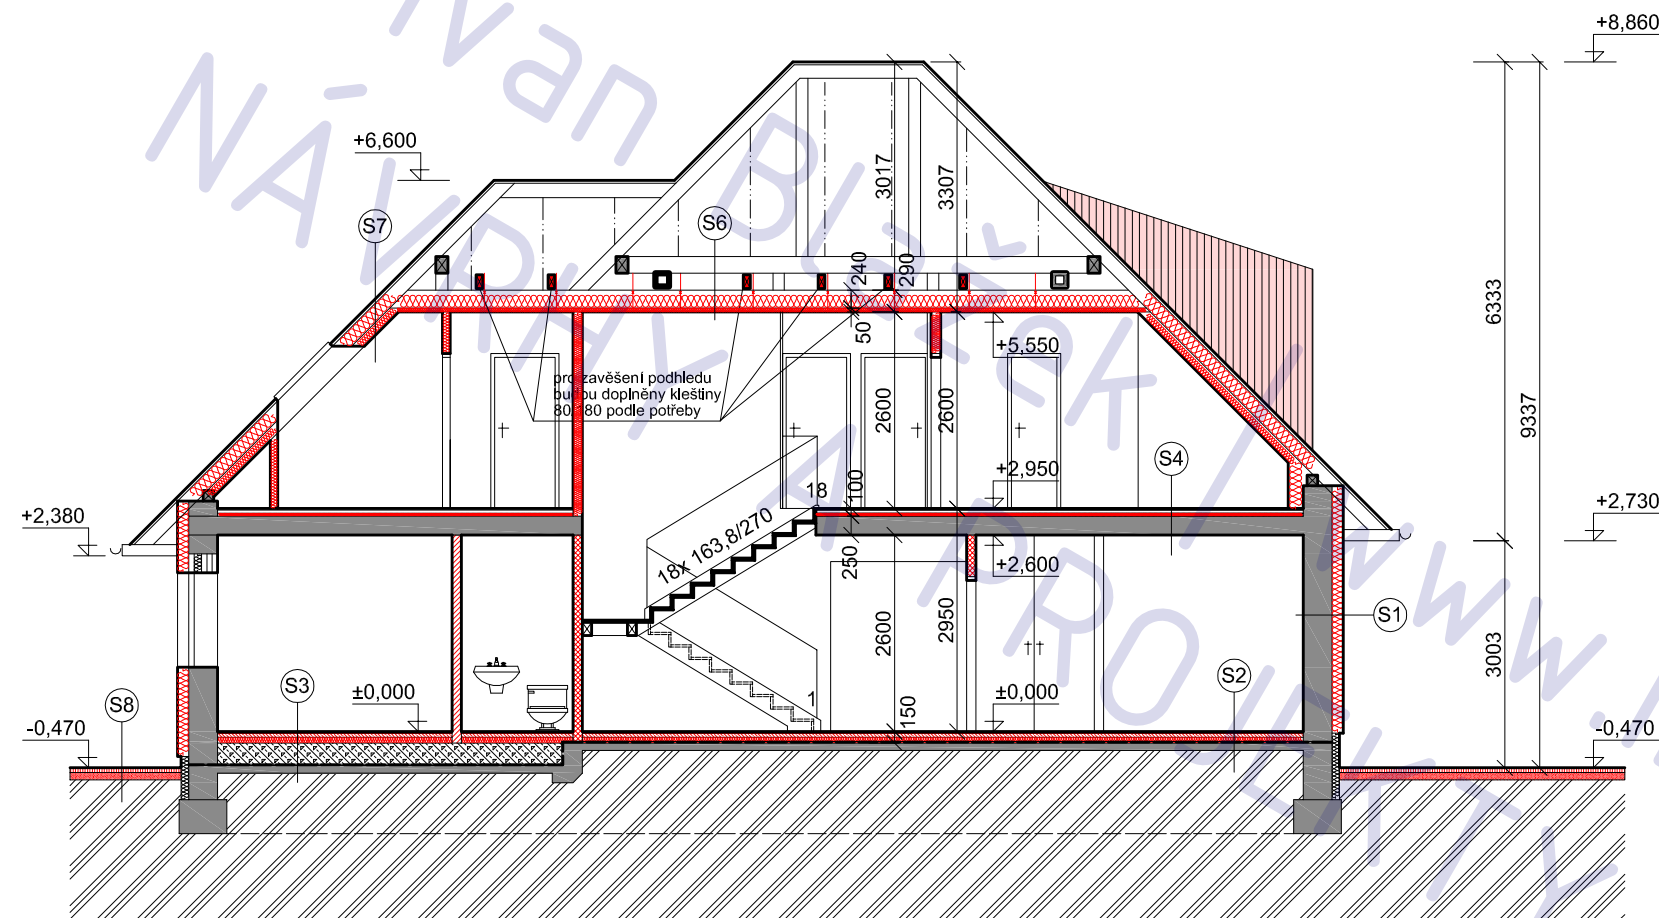

LEGENDA MATERIÁLU

- původní konstr. (šrafo dle mat.)
- POROTHERM 11,5 AKU
- POROTHERM 11,5 P+D
- POROTHERM 36,5 P+D
- SDK lehká příčka, SKLADBA "A"
- SDK akustická příčka, SKLADBA "B"
- beton prostý
- železobeton
- lehčený beton
- tepelná izolace - obecně
- zemina

stavební úpravy objektu na parc. st. 574 , Kunice (Praha východ)

adresa
Kunice 538426

katastrální území a parcelní číslo
Kunice, parc. st 574

stavebník a vlastník
Němečková Eliška
Okružní 1167
Kolín V
280 02

stupeň projektu
DSP

část projektu
stavební část

měřítko
1 : 100

datum
12.2012

návrh
Ing. Arch. Sergi Vasiljev


projektant
Ing. Ivan Blažek

název výkresu
ŘEZ B-B


číslo výkresu
A06

POZNÁMKA

tato dokumentace nenahrazuje prováděcí dokumentaci stavby

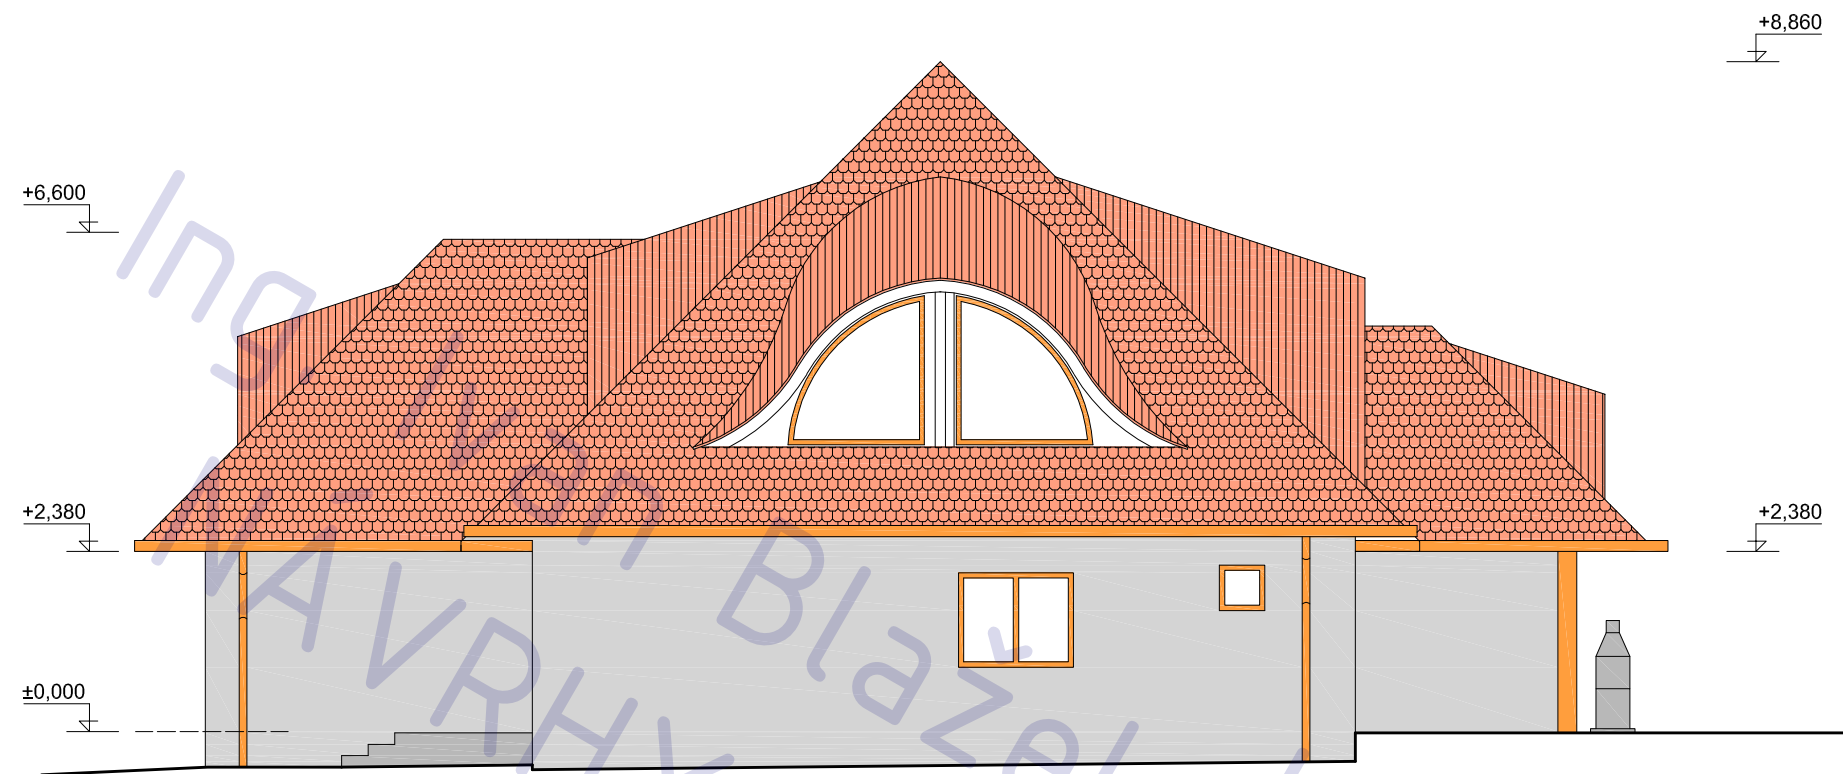

POHLED SEVERNÍ

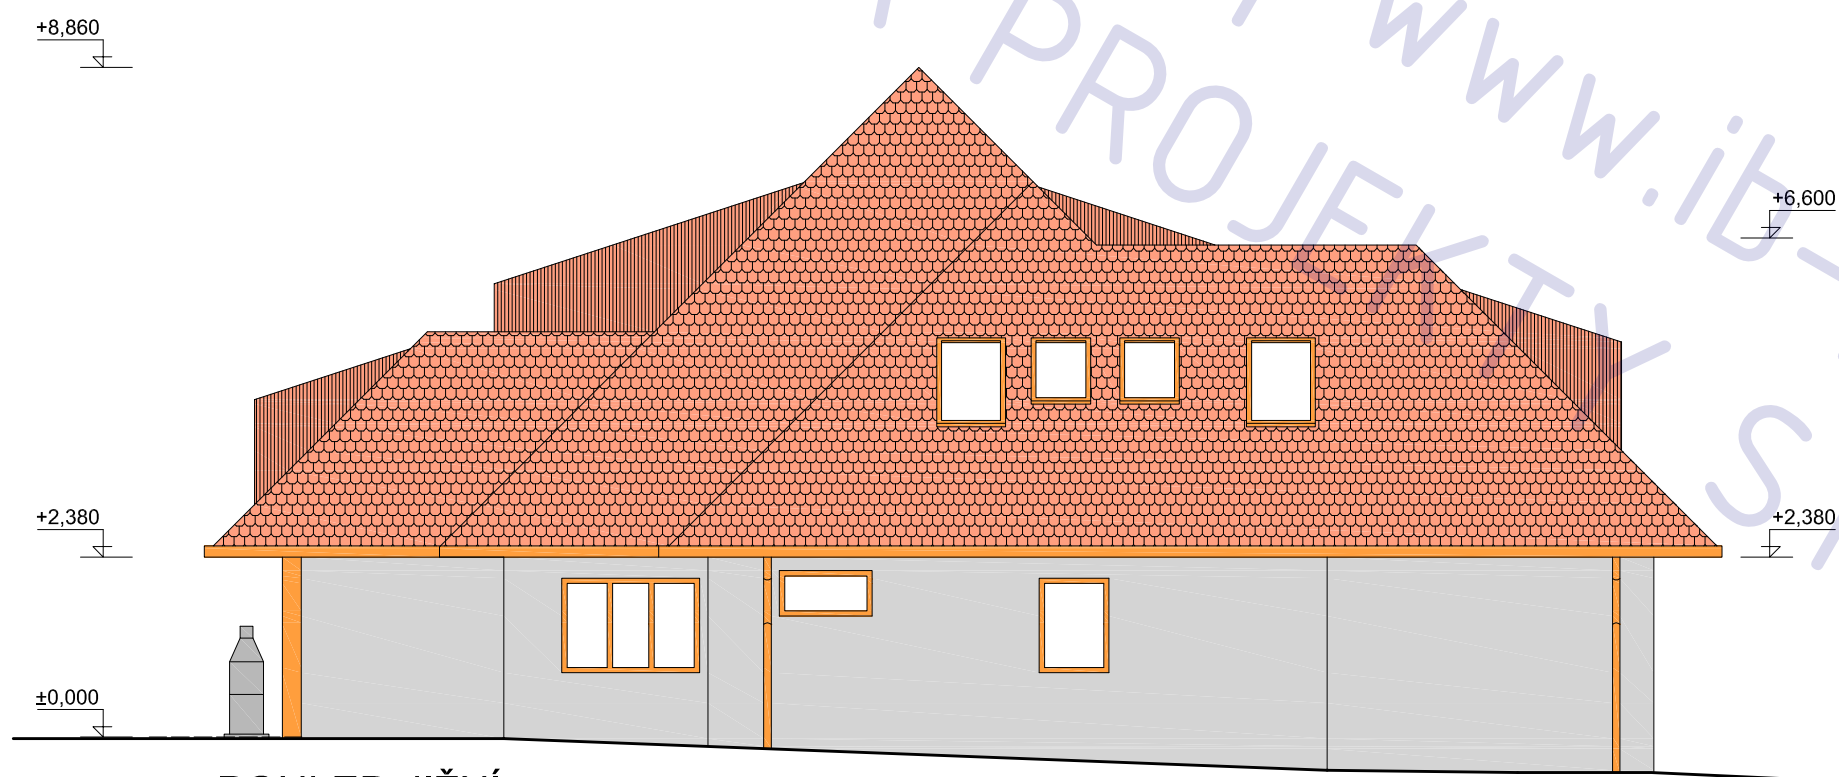

POHLED JIŽNÍ

POZNÁMKA

tato dokumentace nenahrazuje prováděcí dokumentaci stavby

stavební úpravy objektu na parc.
st. 574 , Kunice (Praha východ)

adresa
Kunice 538426

katastrální území a parcelní číslo
Kunice, parc. st 574

stavebník a vlastník
Němečková Eliška
Okružní 1167
Kolín V
280 02

stupeň projektu
DSP

část projektu
stavební část

měřítko
1 : 100


datum
12.2012

návrh
Ing. Arch. Sergi Vasiljev


projektant
Ing. Ivan Blažek

název výkresu
POHLEDY 1

číslo výkresu
A07

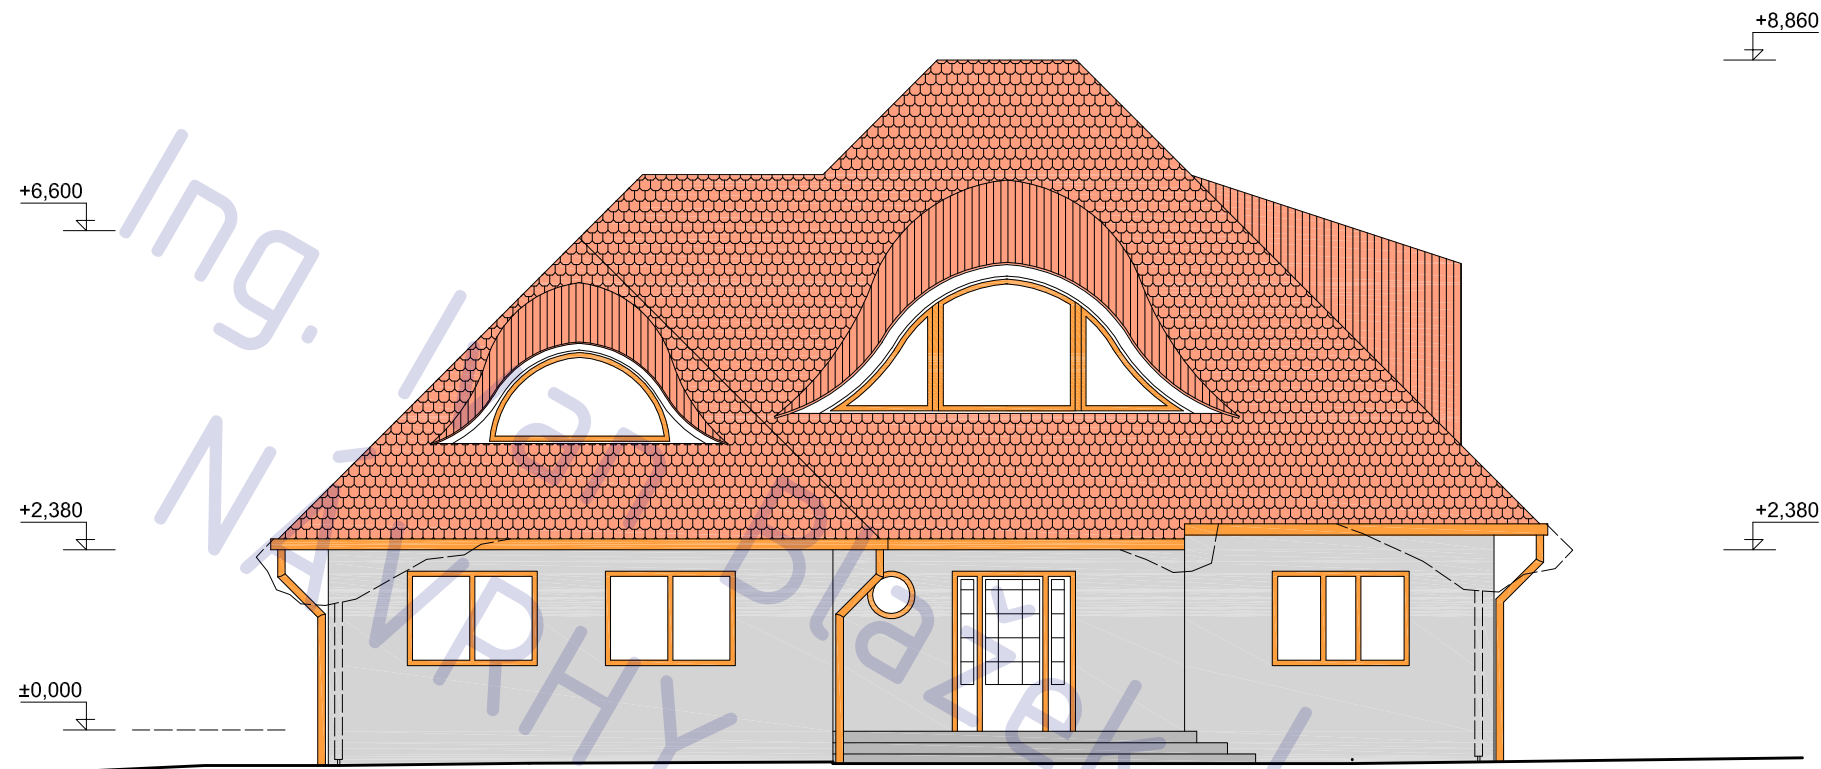

POHLED VÝCHODNÍ

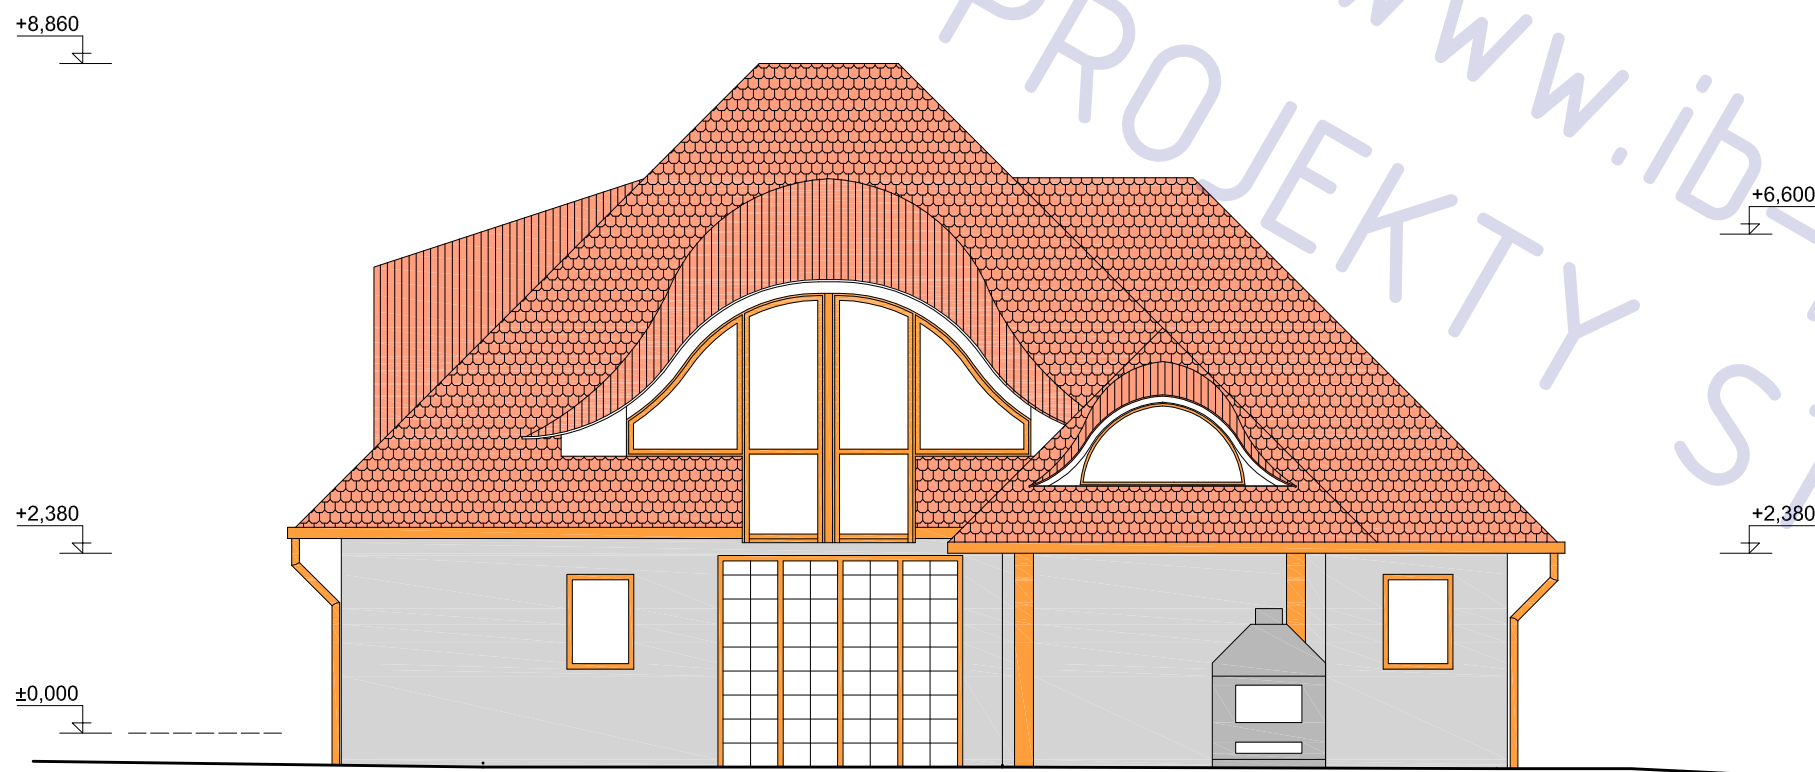

POHLED ZÁPADNÍ

POZNÁMKA

tato dokumentace nenahrazuje prováděcí dokumentaci stavby

stavební úpravy objektu na parc.
st. 574 , Kunice (Praha východ)

adresa
Kunice 538426

katastrální území a parcelní číslo
Kunice, parc. st 574

stavebník a vlastník
Němečková Eliška
Okružní 1167
Kolín V
280 02

stupeň projektu
DSP

část projektu
stavební část

měřítko
1 : 100



datum
12.2012

návrh
Ing. Arch. Sergi Vasiljev

projektant
Ing. Ivan Blažek

název výkresu
POHLEDY 2

číslo výkresu
A08

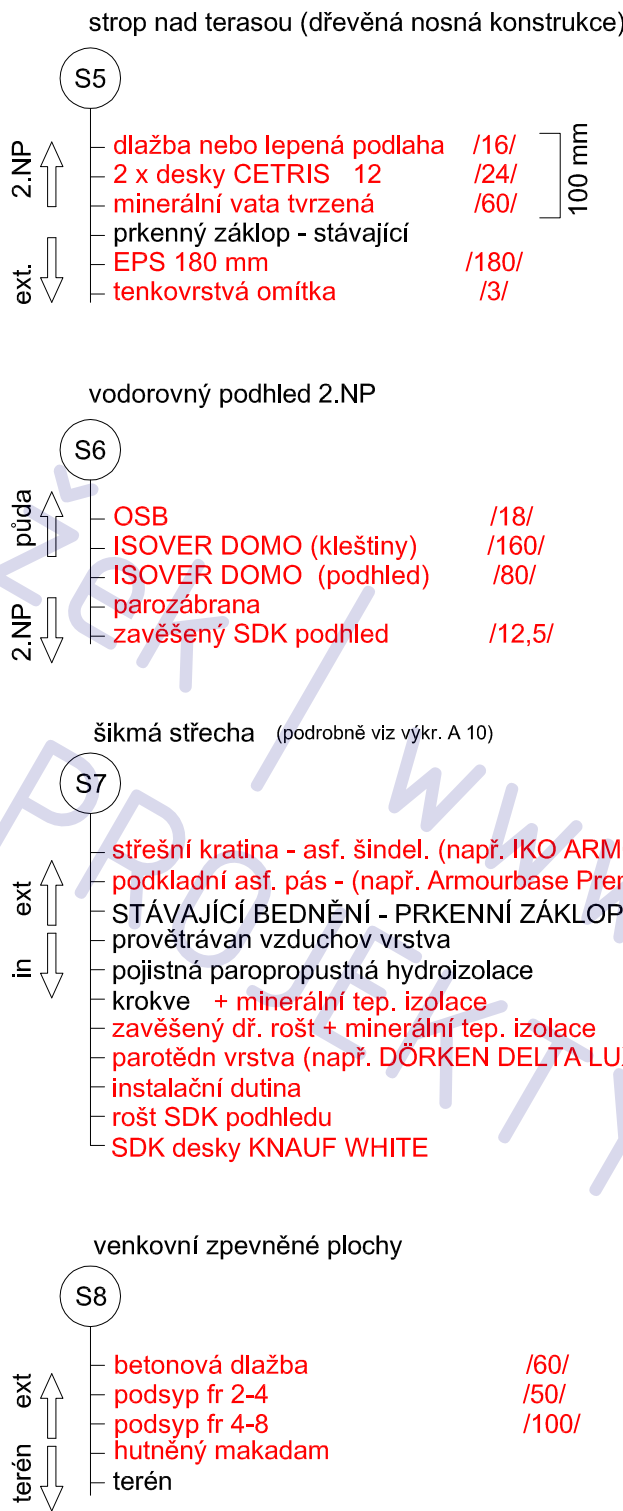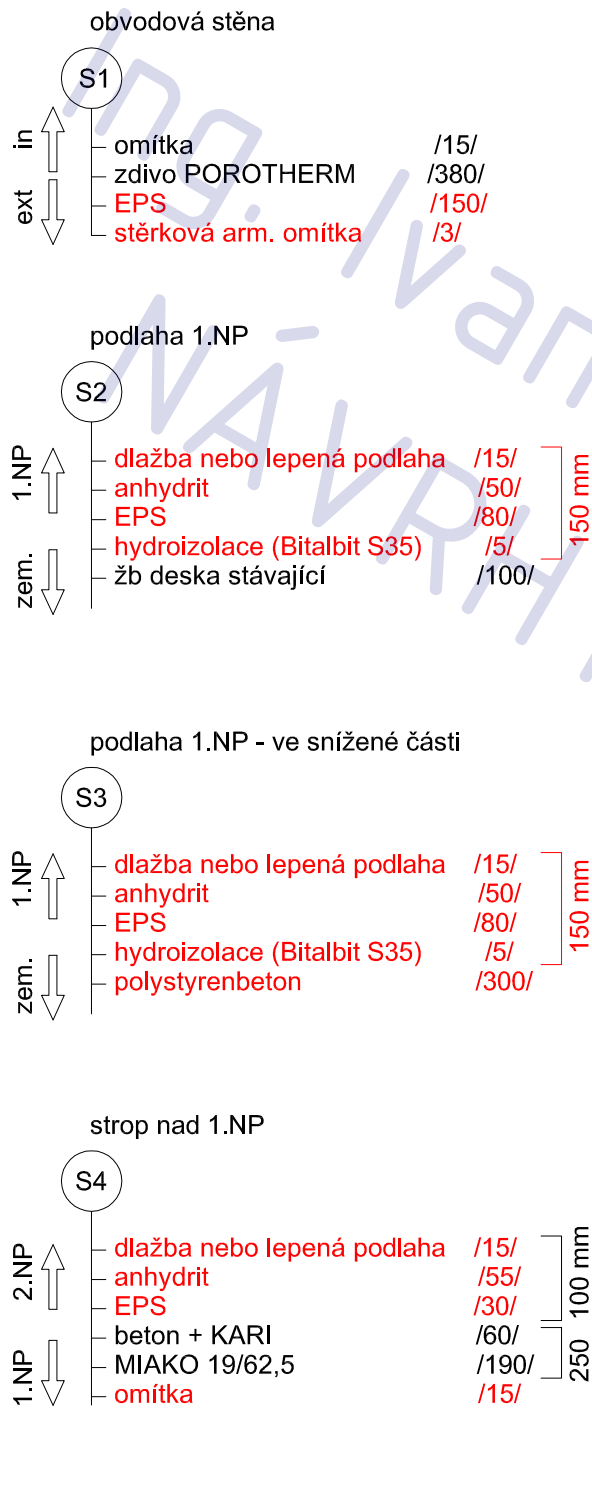

stavební úpravy objektu na parc.
st. 574 , Kunice (Praha východ)

adresa	Kunice 538426
katastrální území a parcelní číslo	Kunice, parc. st 574
stavebník a vlastník	Němečková Eliška Okružní 1167 Kolín V 280 02
stupeň projektu	DSP
část projektu	stavební část
měřítko	-
datum	12.2012
návrh	Ing. Arch. Sergi Vasiljev
projektant	Ing. Ivan Blažek
název výkresu	SKLADBY
číslo výkresu	A09

POZNÁMKA

tato dokumentace nenahrazuje prováděcí dokumentaci stavby

OKNA A DVEŘE VE STĚNÁCH

OZN /ROZMĚR	SCHEMA	KS CELKEM
O1 1631 / 2100		1
O2 Ø 630 / 600		1
O3 1720 / 1250		2
O4 926 / 1250		2
O5 1229 / 600		1
O6 3241 / 2350		1
O7 885 / 1250		1
O8 600 / 600		1
O9 1521 / 1250		1
O10 1813 / 1250		1
O10b 1824 / 1250		1

OKNA STŘEŠNÍ

OZN /ROZMĚR		KS CELKEM
Q1 780 / 1600		2
Q2 660 / 1180		2

ATYPICKÁ OKNA VIKÝŘŮ

OZN		KS CELKEM
O11		1
O12		1
O13		1
O14		1
O15		1

rozměr vikýřových oken nutno zaměřit na stavbě !

ČLENĚNÍ A OTEVÍRAVOST OKEN
KONZULTOVAT S ARCHITEKTEM

POZNÁMKA

tato dokumentace nenahrazuje prováděcí dokumentaci stavby

stavební úpravy objektu na parc.
st. 574 , Kunice (Praha východ)

adresa
Kunice 538426

katastrální území a parcelní číslo
Kunice, parc. st 574

stavebník a vlastník
Němečková Eliška
Okružní 1167
Kolín V
280 02

stupeň projektu
DSP

část projektu
stavební část

měřítko
1 : 100

datum
12.2012

návrh
Ing. Arch. Sergi Vasiljev

projektant
Ing. Ivan Blažek


název výkresu

VÝPIS OKEN

číslo výkresu

ČÁST TZB

stavební úpravy objektu na parc. st. 574 , Kunice (Praha východ)

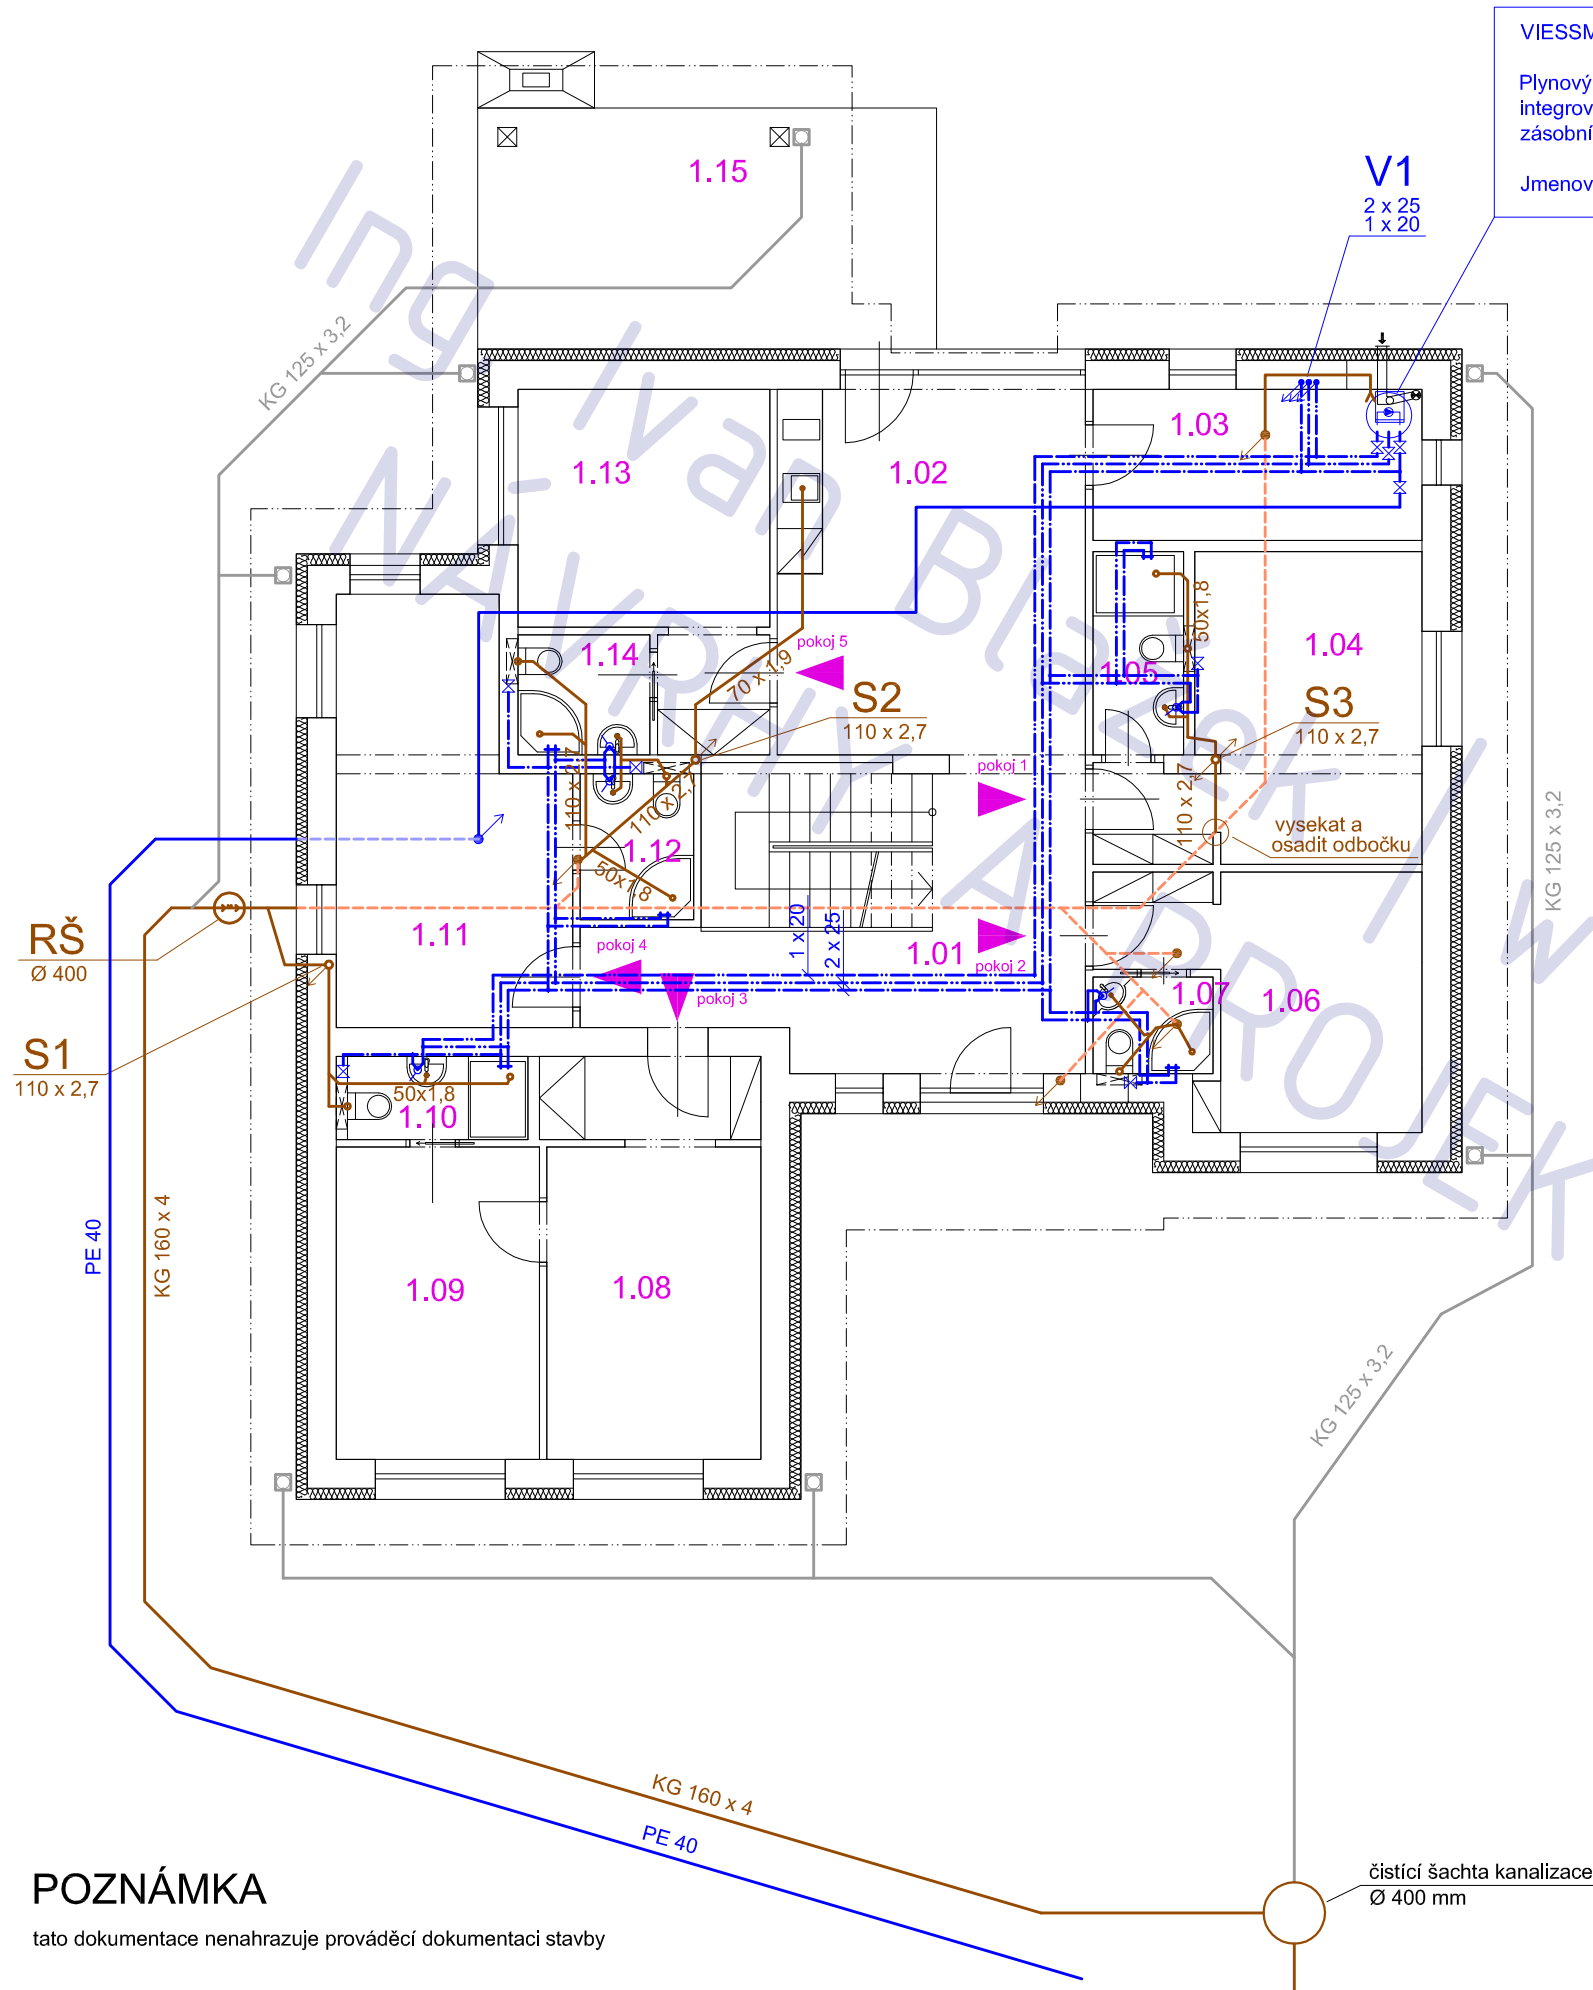

POZNÁMKA

tato dokumentace nenahrazuje prováděcí dokumentaci stavby

VISSMANN VITODENS 111-W

Plynový kondenzační kotel s
integrováním nabíjecím
zásobníkem z ušlechtilé oceli


Jmenovitý tepelný výkon: 6,5 až 35 kW

POZNÁMKA

stávající ležatý rozvod kanalizace pod základovou deskou

stávající ležatý rozvod vody pod základovou deskou

stávající rozvod pod základovou deskou buď upravit
vsazením odboček nebo provést zcela nově

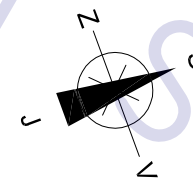

LEGENDA MÍSTNOSTÍ

ozn.	účel	podlaha	
		m 2	povrch
1.01	vstupní hala	22,1	ker. dlažba
1.02	spol. místnost	19,7	ker. dlažba
1.03	tech. místnost	8,7	ker. dlažba
1.04	pokoj 1	13,9	ker. dlažba
1.05	koupelna - pokoj 1	3,2	ker. dlažba
1.06	pokoj 2	11,6	ker. dlažba
1.07	koupelna - pokoj 2	2,0	ker. dlažba
1.08	pokoj 3	14,9	ker. dlažba
1.09	ložnice - pokoj 3	11,1	ker. dlažba
1.10	koupelna - pokoj 3	2,7	ker. dlažba
1.11	pokoj 4	15,6	ker. dlažba
1.12	koupelna - pokoj 4	2,8	ker. dlažba
1.13	pokoj 5	12,9	ker. dlažba
1.14	koupelna - pokoj 5	2,7	ker. dlažba
1.15	terasa	17,7	ker. dlažba

stavební úpravy objektu na parc.
st. 574 , Kunice (Praha východ)

adresa
Kunice 538426

katastrální území a parcelní číslo
Kunice, parc. st 574

stavebník a vlastník
Němečková Eliška
Okružní 1167
Kolín V
280 02

stupeň projektu
DSP

část projektu
TZB

měřítko
1 : 100

datum
12.2012

návrh
Ing. Arch. Sergi Vasiljev

projektant
Ing. Ivan Blažek

název výkresu
KANALIZACE / VODA - 1.NP

číslo výkresu
T01

LEGENDA MÍSTNOSTÍ

ozn.	účel	podlaha	
		m 2	povrch
2.01	chodba	12,5	ker. dlažba
2.02	pokoj 6	29,2	ker. dlažba
2.03	koupelna - pokoj 7	2,8	ker. dlažba
2.04	pokoj 7	22,4	ker. dlažba
2.05	koupelna - pokoj 7	2,6	ker. dlažba
2.06	pokoj 8	17,4	ker. dlažba
2.07	koupelna - pokoj 8	2,6	ker. dlažba
2.08	předsíňka - pokoj 9	6,1	ker. dlažba
2.09	ložnice - pokoj 9	24,2	ker. dlažba
2.10	ložnice 2 - pokoj 9	13,6	ker. dlažba
2.11	koupelna - pokoj 9	3,5	ker. dlažba
2.12	WC - pokoj 9	1,6	ker. dlažba

stavební úpravy objektu na parc.
st. 574 , Kunice (Praha východ)

adresa
Kunice 538426

katastrální území a parcelní číslo
Kunice, parc. st 574

stavebník a vlastník
Němečková Eliška
Okružní 1167
Kolín V
280 02

stupeň projektu
DSP

část projektu
TZB

měřítko
1 : 100



datum
12.2012

návrh
Ing. Arch. Sergi Vasiljev

projektant
Ing. Ivan Blažek

název výkresu
KANALIZACE / VODA - 2.NP

číslo výkresu
T02

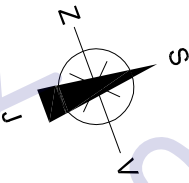
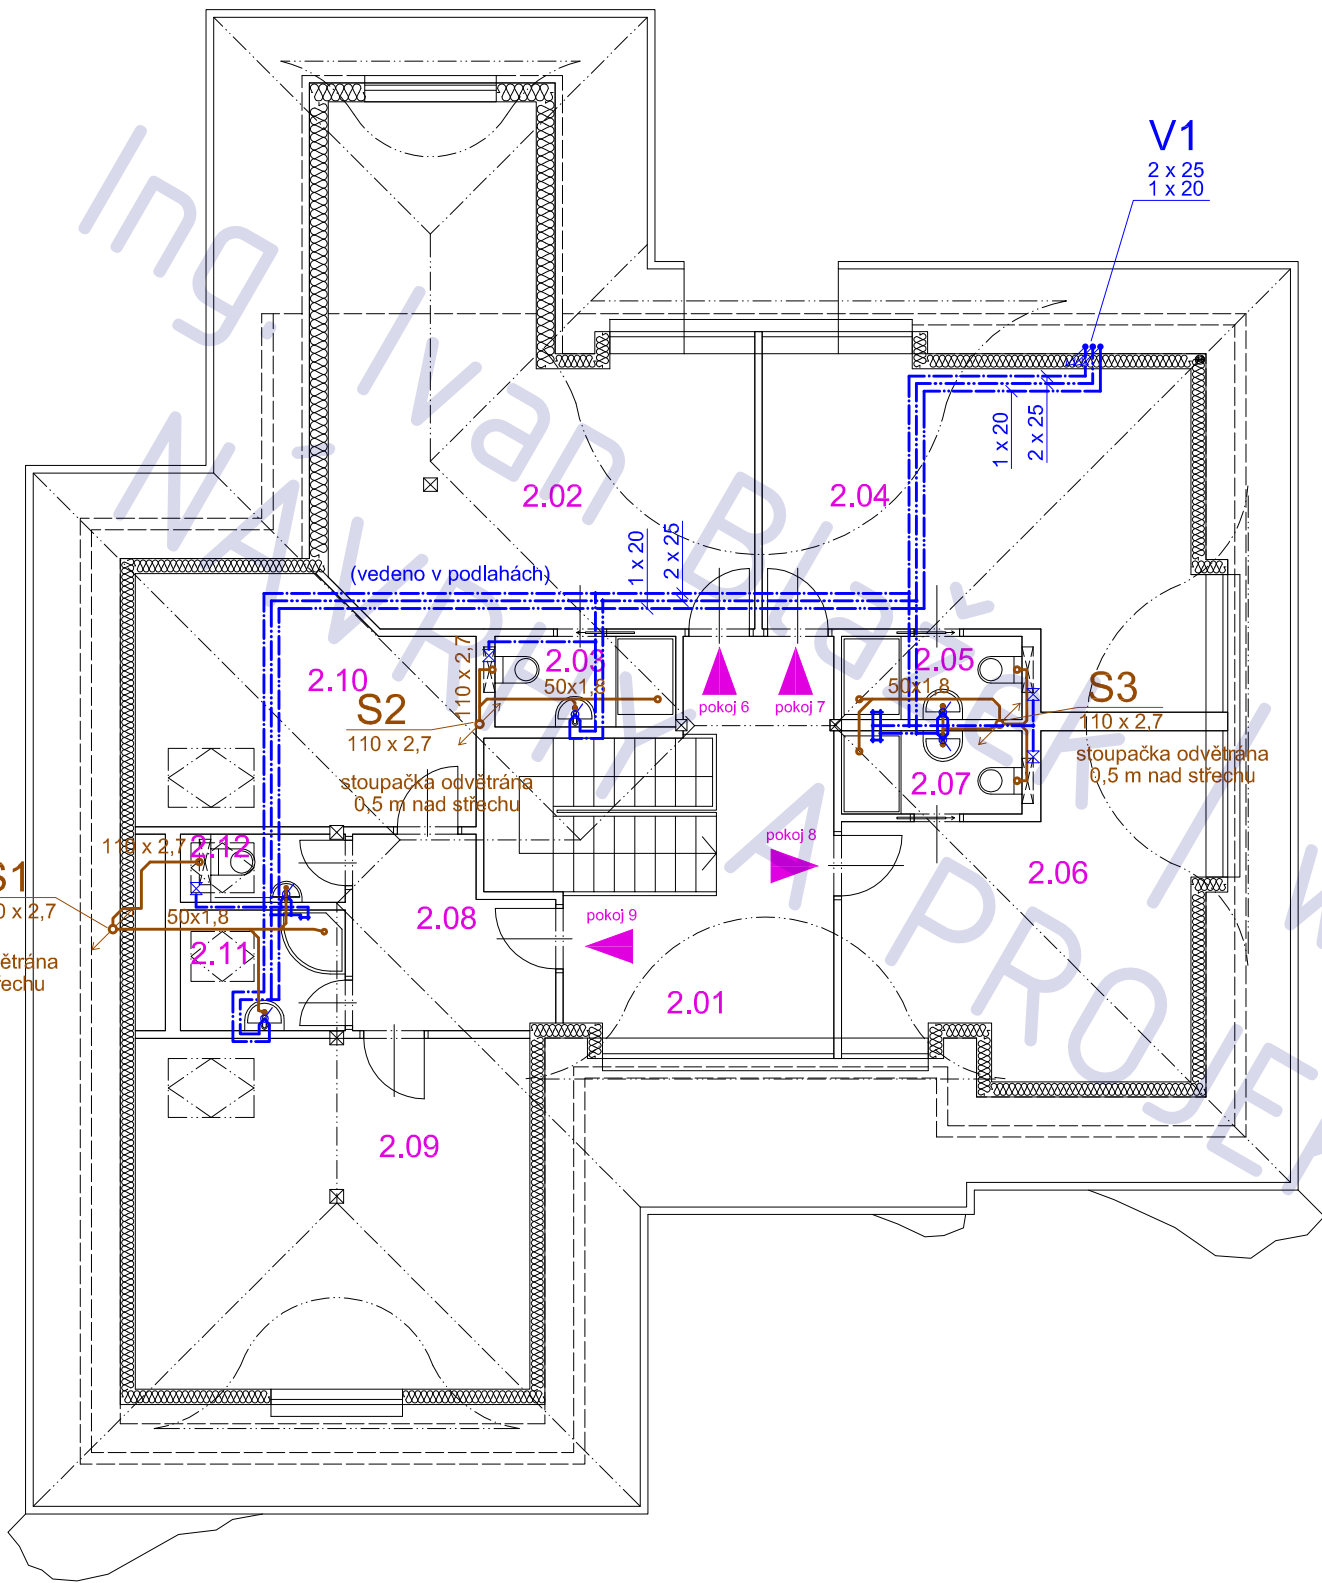


POZNÁMKA

tato dokumentace nenahrazuje prováděcí dokumentaci stavby

POZNÁMKA

tato dokumentace nenahrazuje prováděcí dokumentaci stavby

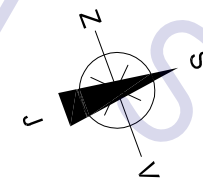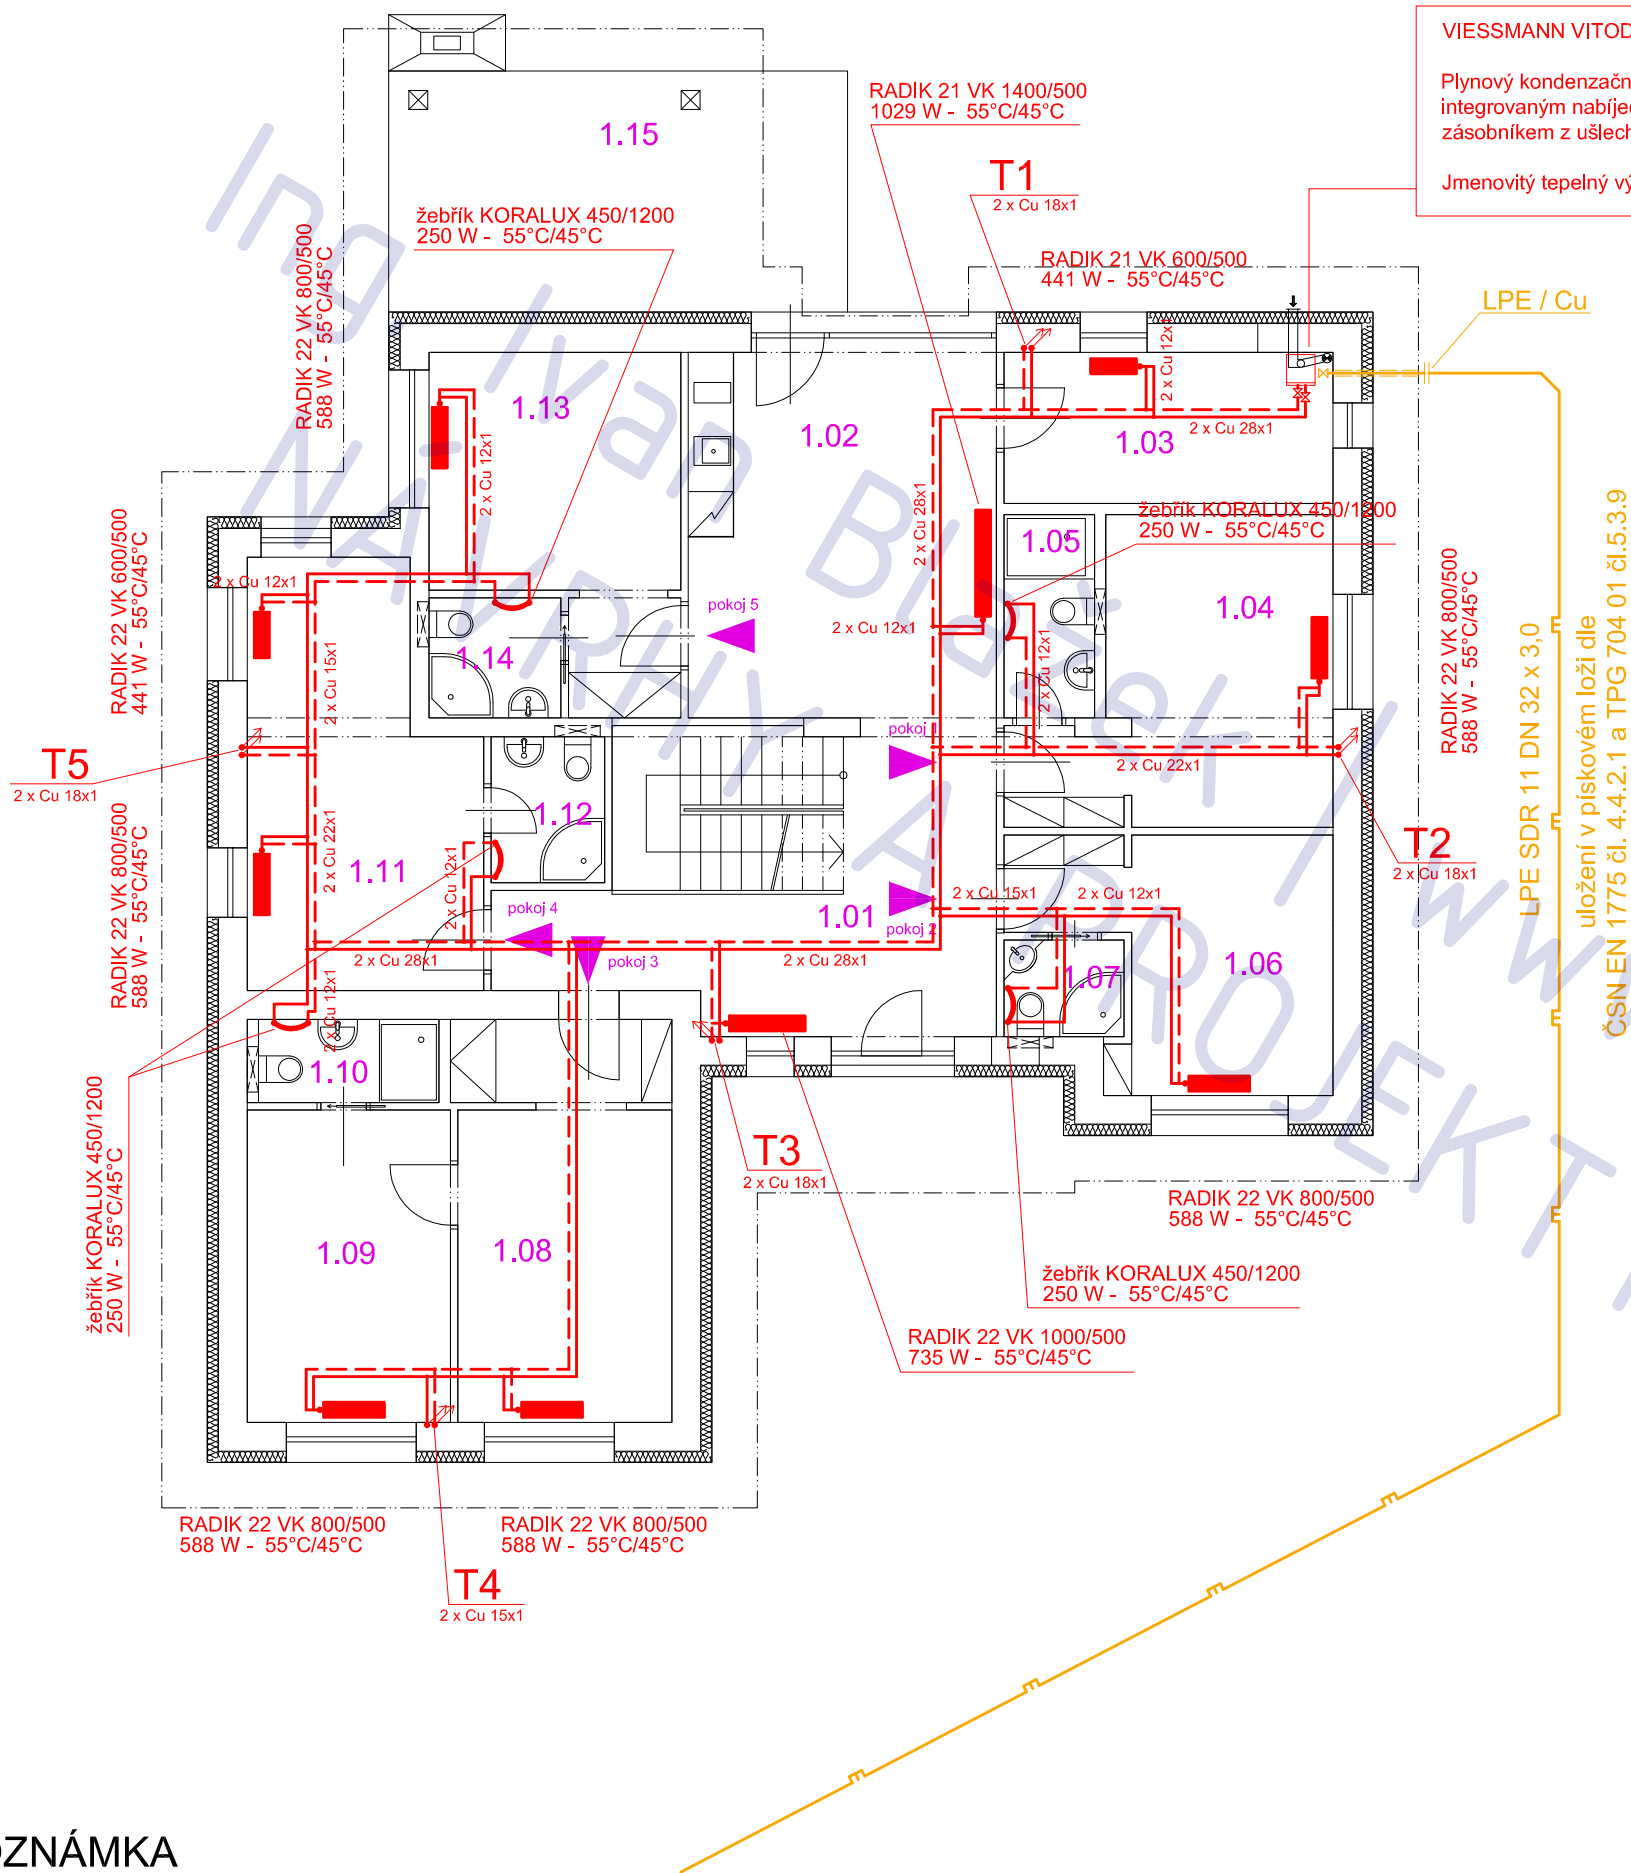

LEGENDA MÍSTNOSTÍ

ozn.	účel	podlaha	
		m 2	povrch
1.01	vstupní hala	22,1	ker. dlažba
1.02	spol. místnost	19,7	ker. dlažba
1.03	tech. místnost	8,7	ker. dlažba
1.04	pokoj 1	13,9	ker. dlažba
1.05	koupelna - pokoj 1	3,2	ker. dlažba
1.06	pokoj 2	11,6	ker. dlažba
1.07	koupelna - pokoj 2	2,0	ker. dlažba
1.08	pokoj 3	14,9	ker. dlažba
1.09	ložnice - pokoj 3	11,1	ker. dlažba
1.10	koupelna - pokoj 3	2,7	ker. dlažba
1.11	pokoj 4	15,6	ker. dlažba
1.12	koupelna - pokoj 4	2,8	ker. dlažba
1.13	pokoj 5	12,9	ker. dlažba
1.14	koupelna - pokoj 5	2,7	ker. dlažba
1.15	terasa	17,7	ker. dlažba

stavební úpravy objektu na parc. st. 574 , Kunice (Praha východ)

adresa
Kunice 538426

katastrální území a parcelní číslo
Kunice, parc. st 574

stavebník a vlastník
Němečková Eliška
Okružní 1167
Kolín V
280 02

stupeň projektu
DSP

část projektu
TZB

měřítko
1 : 100

datum
12.2012

návrh
Ing. Arch. Sergi Vasiljev

projektant
Ing. Ivan Blažek

název výkresu
vytápění - 1.NP

číslo výkresu
T03

LEGENDA MÍSTNOSTÍ

ozn.	účel	podlaha	
		m 2	povrch
2.01	chodba	12,5	ker. dlažba
2.02	pokoj 6	29,2	ker. dlažba
2.03	koupelna - pokoj 7	2,8	ker. dlažba
2.04	pokoj 7	22,4	ker. dlažba
2.05	koupelna - pokoj 7	2,6	ker. dlažba
2.06	pokoj 8	17,4	ker. dlažba
2.07	koupelna - pokoj 8	2,6	ker. dlažba
2.08	předsíňka - pokoj 9	6,1	ker. dlažba
2.09	ložnice - pokoj 9	24,2	ker. dlažba
2.10	ložnice 2 - pokoj 9	13,6	ker. dlažba
2.11	koupelna - pokoj 9	3,5	ker. dlažba
2.12	WC - pokoj 9	1,6	ker. dlažba

stavební úpravy objektu na parc.
st. 574 , Kunice (Praha východ)

adresa
Kunice 538426

katastrální území a parcelní číslo
Kunice, parc. st 574

stavebník a vlastník
Němečková Eliška
Okružní 1167
Kolín V
280 02

stupeň projektu
DSP

část projektu
TZB

měřítko
1 : 100


datum
12.2012

návrh
Ing. Arch. Sergi Vasiljev

projektant
Ing. Ivan Blažek


název výkresu
vytápění - 2.NP

číslo výkresu
T04

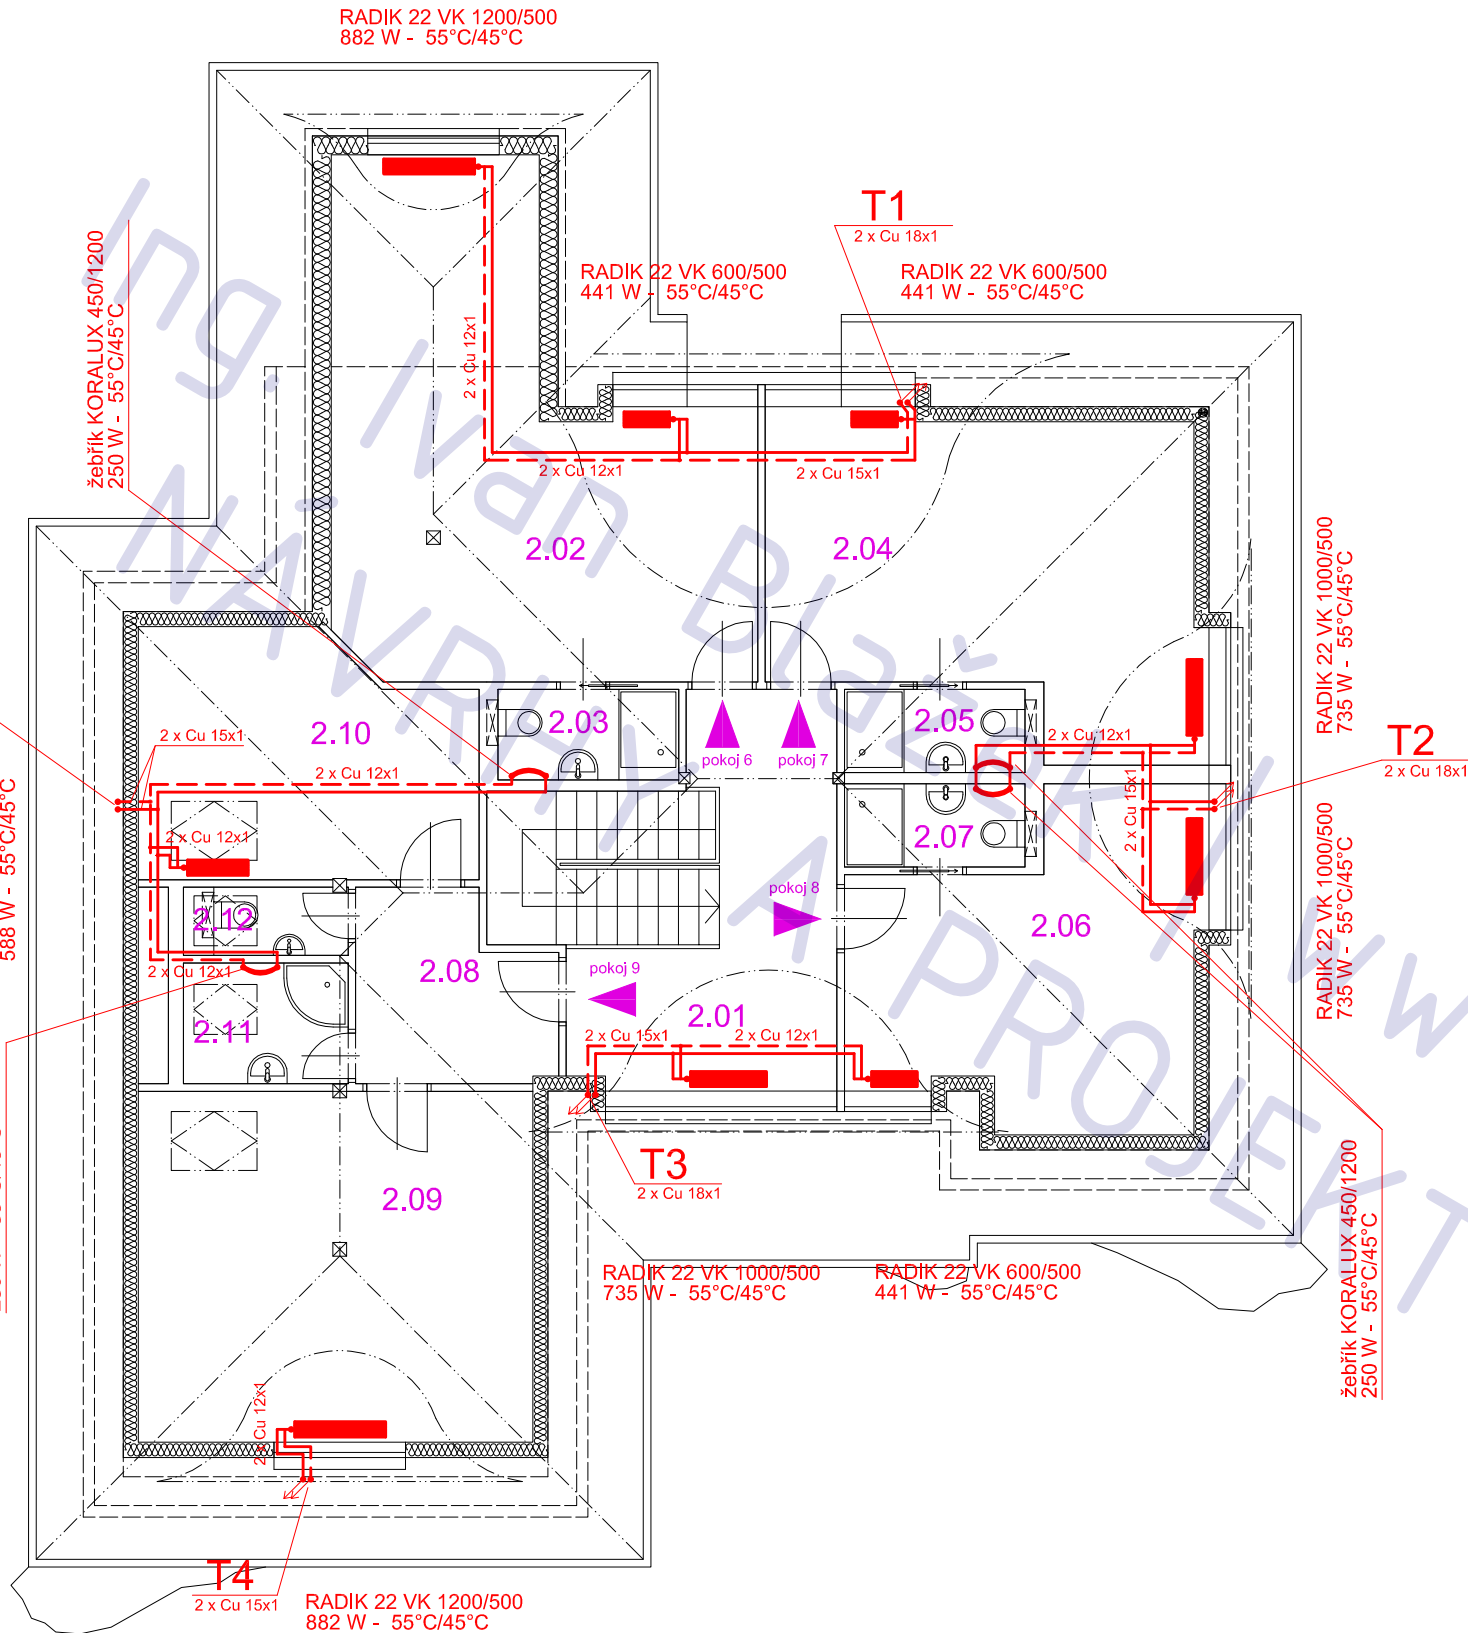

POZNÁMKA

tato dokumentace nenahrazuje prováděcí dokumentaci stavby

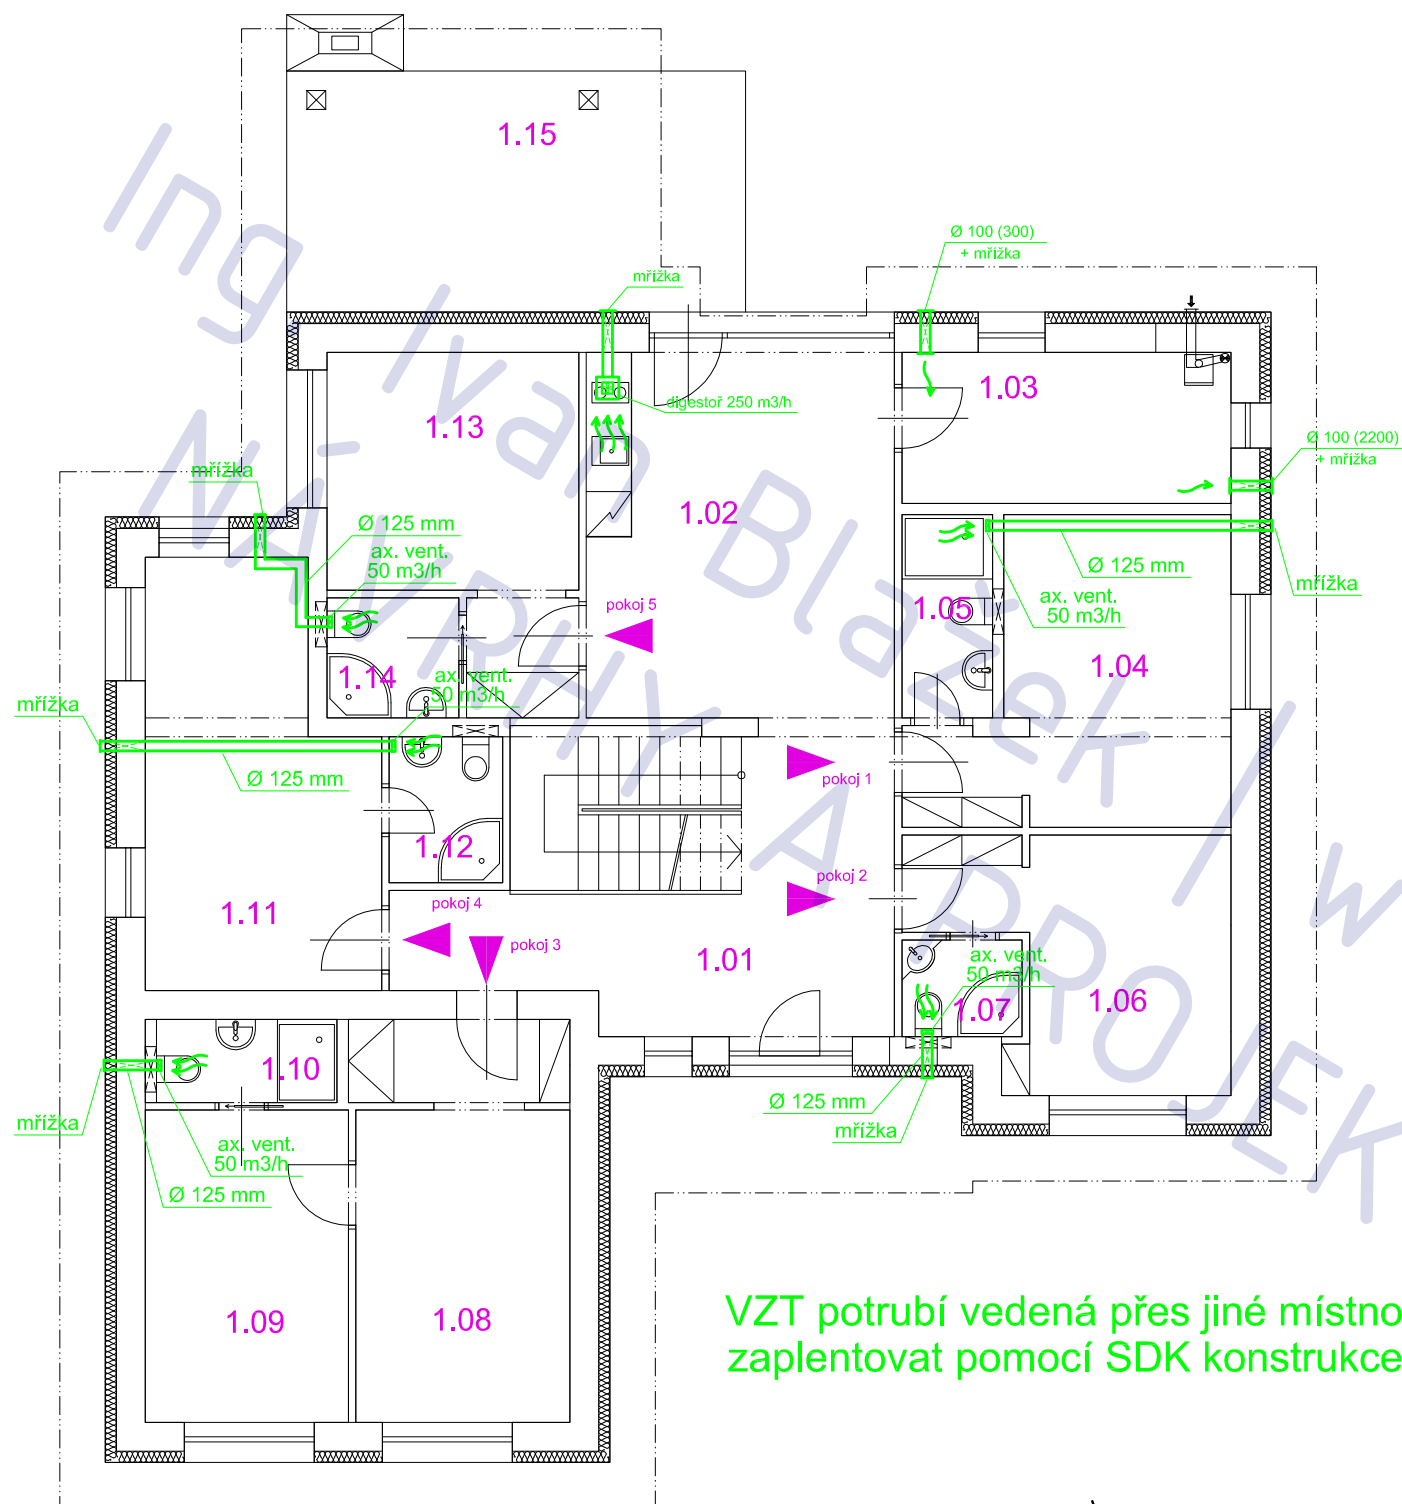

LEGENDA MÍSTNOSTÍ

ozn.	účel	podlaha	
		m 2	povrch
1.01	vstupní hala	22,1	ker. dlažba
1.02	spol. místnost	19,7	ker. dlažba
1.03	tech. místnost	8,7	ker. dlažba
1.04	pokoj 1	13,9	ker. dlažba
1.05	koupelna - pokoj 1	3,2	ker. dlažba
1.06	pokoj 2	11,6	ker. dlažba
1.07	koupelna - pokoj 2	2,0	ker. dlažba
1.08	pokoj 3	14,9	ker. dlažba
1.09	ložnice - pokoj 3	11,1	ker. dlažba
1.10	koupelna - pokoj 3	2,7	ker. dlažba
1.11	pokoj 4	15,6	ker. dlažba
1.12	koupelna - pokoj 4	2,8	ker. dlažba
1.13	pokoj 5	12,9	ker. dlažba
1.14	koupelna - pokoj 5	2,7	ker. dlažba
1.15	terasa	17,7	ker. dlažba

stavební úpravy objektu na parc. st. 574 , Kunice (Praha východ)

adresa
Kunice 538426

katastrální území a parcelní číslo
Kunice, parc. st 574

stavebník a vlastník
Němečková Eliška
Okružní 1167
Kolín V
280 02

stupeň projektu
DSP

část projektu
TZB

měřítko
1 : 100

datum
12.2012

návrh
Ing. Arch. Sergi Vasiljev


projektant
Ing. Ivan Blažek

název výkresu
větrání - 1.NP

číslo výkresu
T05

POZNÁMKA

tato dokumentace nenahrazuje prováděcí dokumentaci stavby

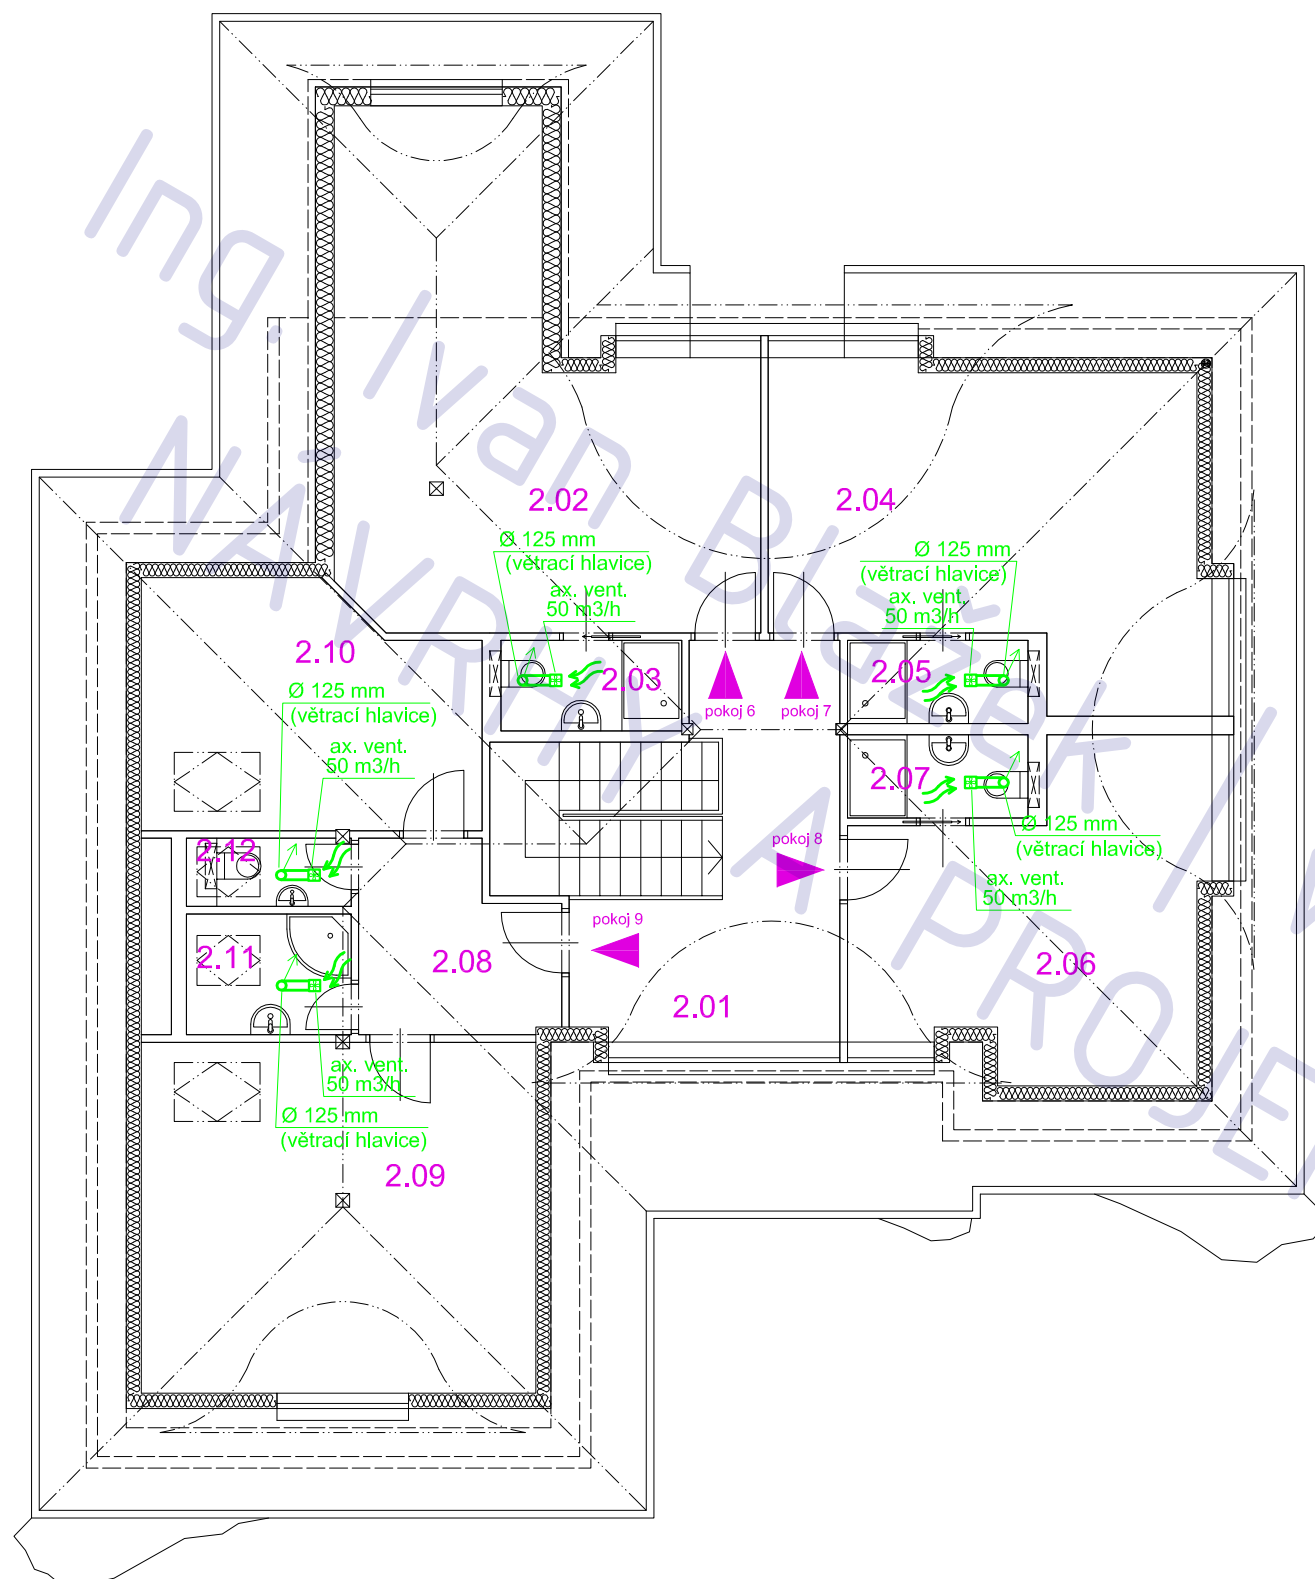

LEGENDA MÍSTNOSTÍ

ozn.	účel	podlaha	
		m 2	povrch
2.01	chodba	12,5	ker. dlažba
2.02	pokoj 6	29,2	ker. dlažba
2.03	koupelna - pokoj 7	2,8	ker. dlažba
2.04	pokoj 7	22,4	ker. dlažba
2.05	koupelna - pokoj 7	2,6	ker. dlažba
2.06	pokoj 8	17,4	ker. dlažba
2.07	koupelna - pokoj 8	2,6	ker. dlažba
2.08	předsíňka - pokoj 9	6,1	ker. dlažba
2.09	ložnice - pokoj 9	24,2	ker. dlažba
2.10	ložnice 2 - pokoj 9	13,6	ker. dlažba
2.11	koupelna - pokoj 9	3,5	ker. dlažba
2.12	WC - pokoj 9	1,6	ker. dlažba

stavební úpravy objektu na parc.
st. 574 , Kunice (Praha východ)

adresa
Kunice 538426

katastrální území a parcelní číslo
Kunice, parc. st 574

stavebník a vlastník
Němečková Eliška
Okružní 1167
Kolín V
280 02

stupeň projektu
DSP

část projektu
TZB

měřítko
1 : 100

datum
12.2012

návrh
Ing. Arch. Sergi Vasiljev



projektant
Ing. Ivan Blažek

název výkresu
větrání - 2.NP


číslo výkresu
T06

POZNÁMKA


tato dokumentace nenahrazuje prováděcí dokumentaci stavby

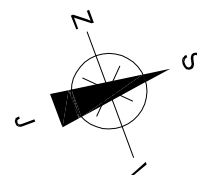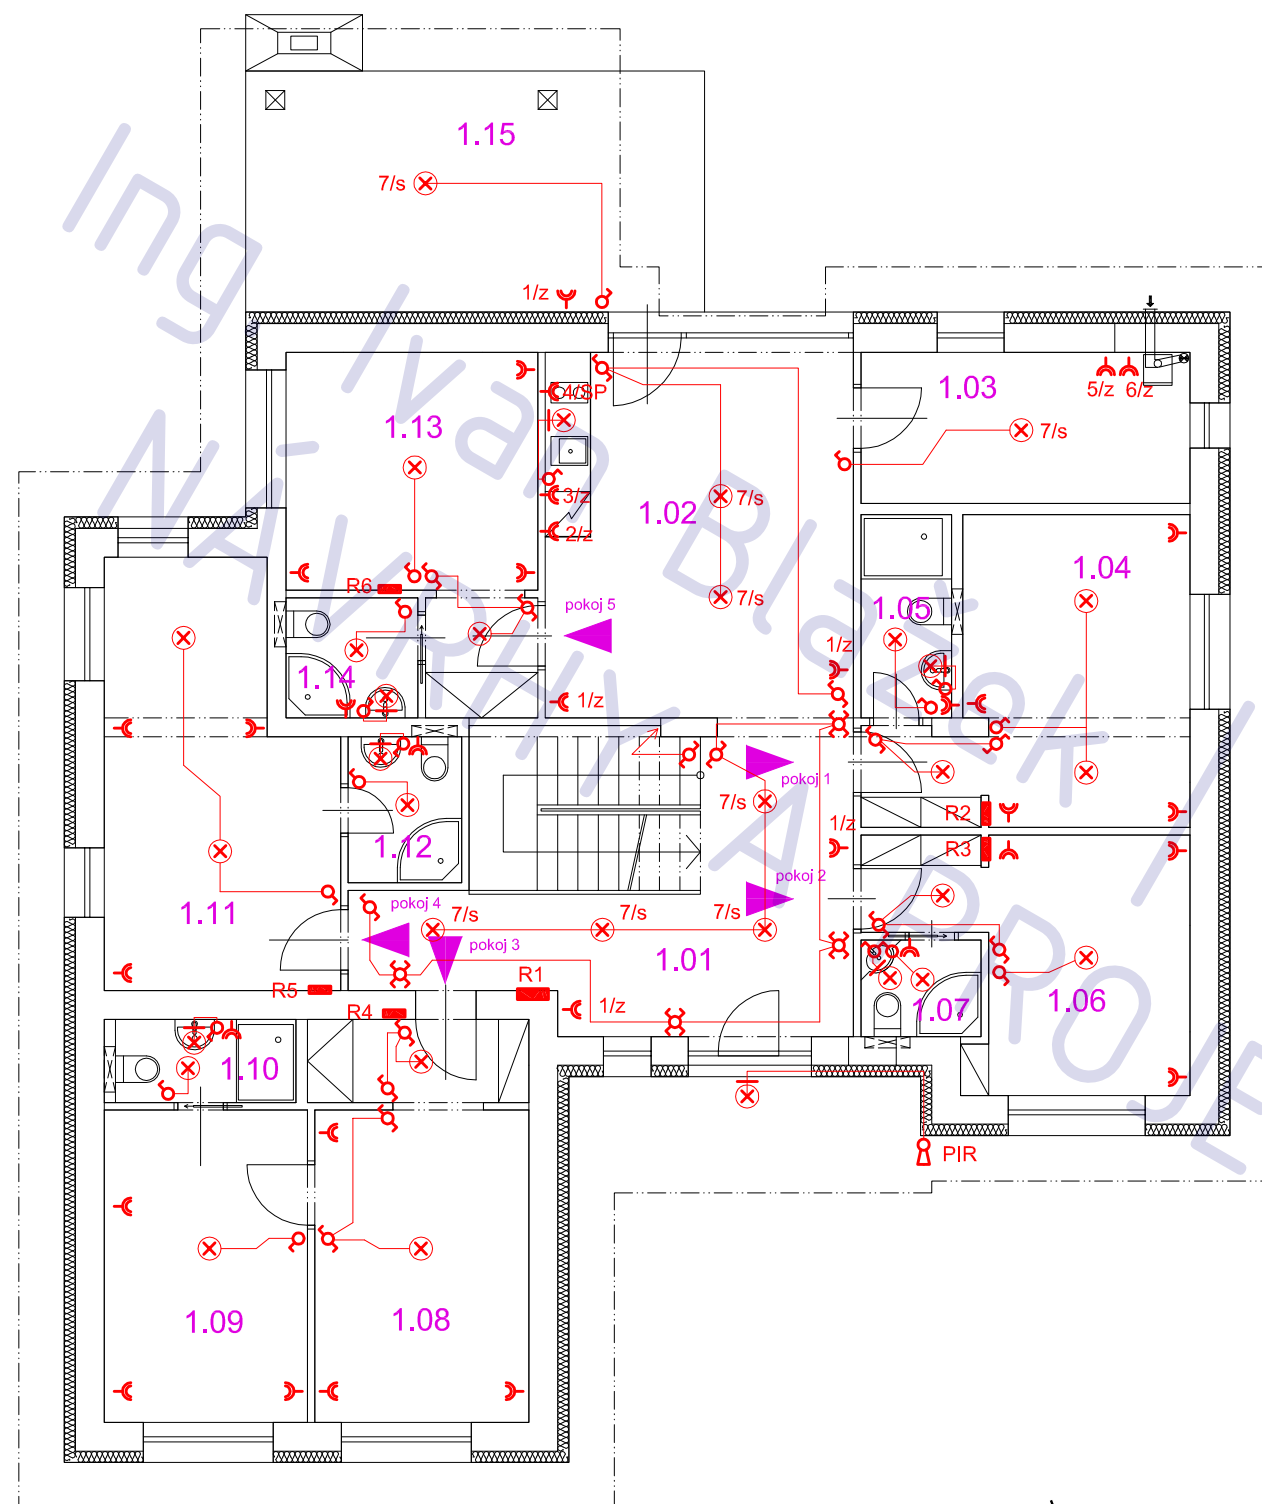

hlavní rozvodnice R1

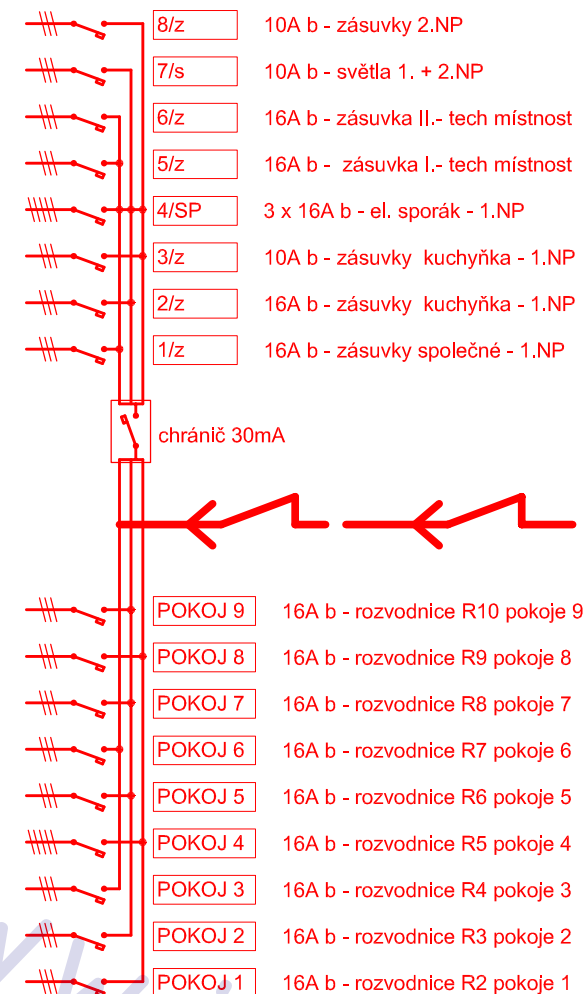

pokojové rozvodnice R2 - R10

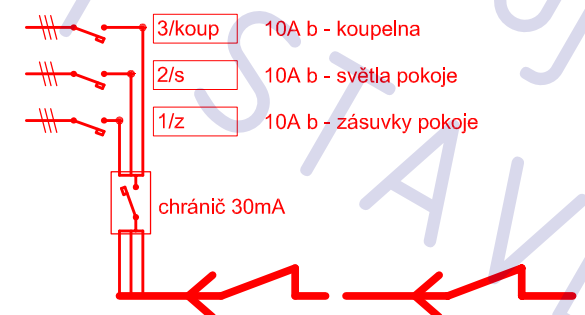

LEGENDA MÍSTNOSTÍ

ozn.	účel	podlaha	
		m 2	povrch
1.01	vstupní hala	22,1	ker. dlažba
1.02	spol. místnost	19,7	ker. dlažba
1.03	tech. místnost	8,7	ker. dlažba
1.04	pokoj 1	13,9	ker. dlažba
1.05	koupelna - pokoj 1	3,2	ker. dlažba
1.06	pokoj 2	11,6	ker. dlažba
1.07	koupelna - pokoj 2	2,0	ker. dlažba
1.08	pokoj 3	14,9	ker. dlažba
1.09	ložnice - pokoj 3	11,1	ker. dlažba
1.10	koupelna - pokoj 3	2,7	ker. dlažba
1.11	pokoj 4	15,6	ker. dlažba
1.12	koupelna - pokoj 4	2,8	ker. dlažba
1.13	pokoj 5	12,9	ker. dlažba
1.14	koupelna - pokoj 5	2,7	ker. dlažba
1.15	terasa	17,7	ker. dlažba

stavební úpravy objektu na parc.
st. 574 , Kunice (Praha východ)

adresa
Kunice 538426

katastrální území a parcelní číslo
Kunice, parc. st 574

stavebník a vlastník
Němečková Eliška
Okružní 1167
Kolín V
280 02

stupeň projektu
DSP

část projektu
TZB

měřítko
1 : 100

datum
12.2012

návrh
Ing. Arch. Sergi Vasiljev


projektant
Ing. Ivan Blažek

název výkresu
elektro - 1.NP

číslo výkresu
T07

POZNÁMKA

tato dokumentace nenahrazuje prováděcí dokumentaci stavby

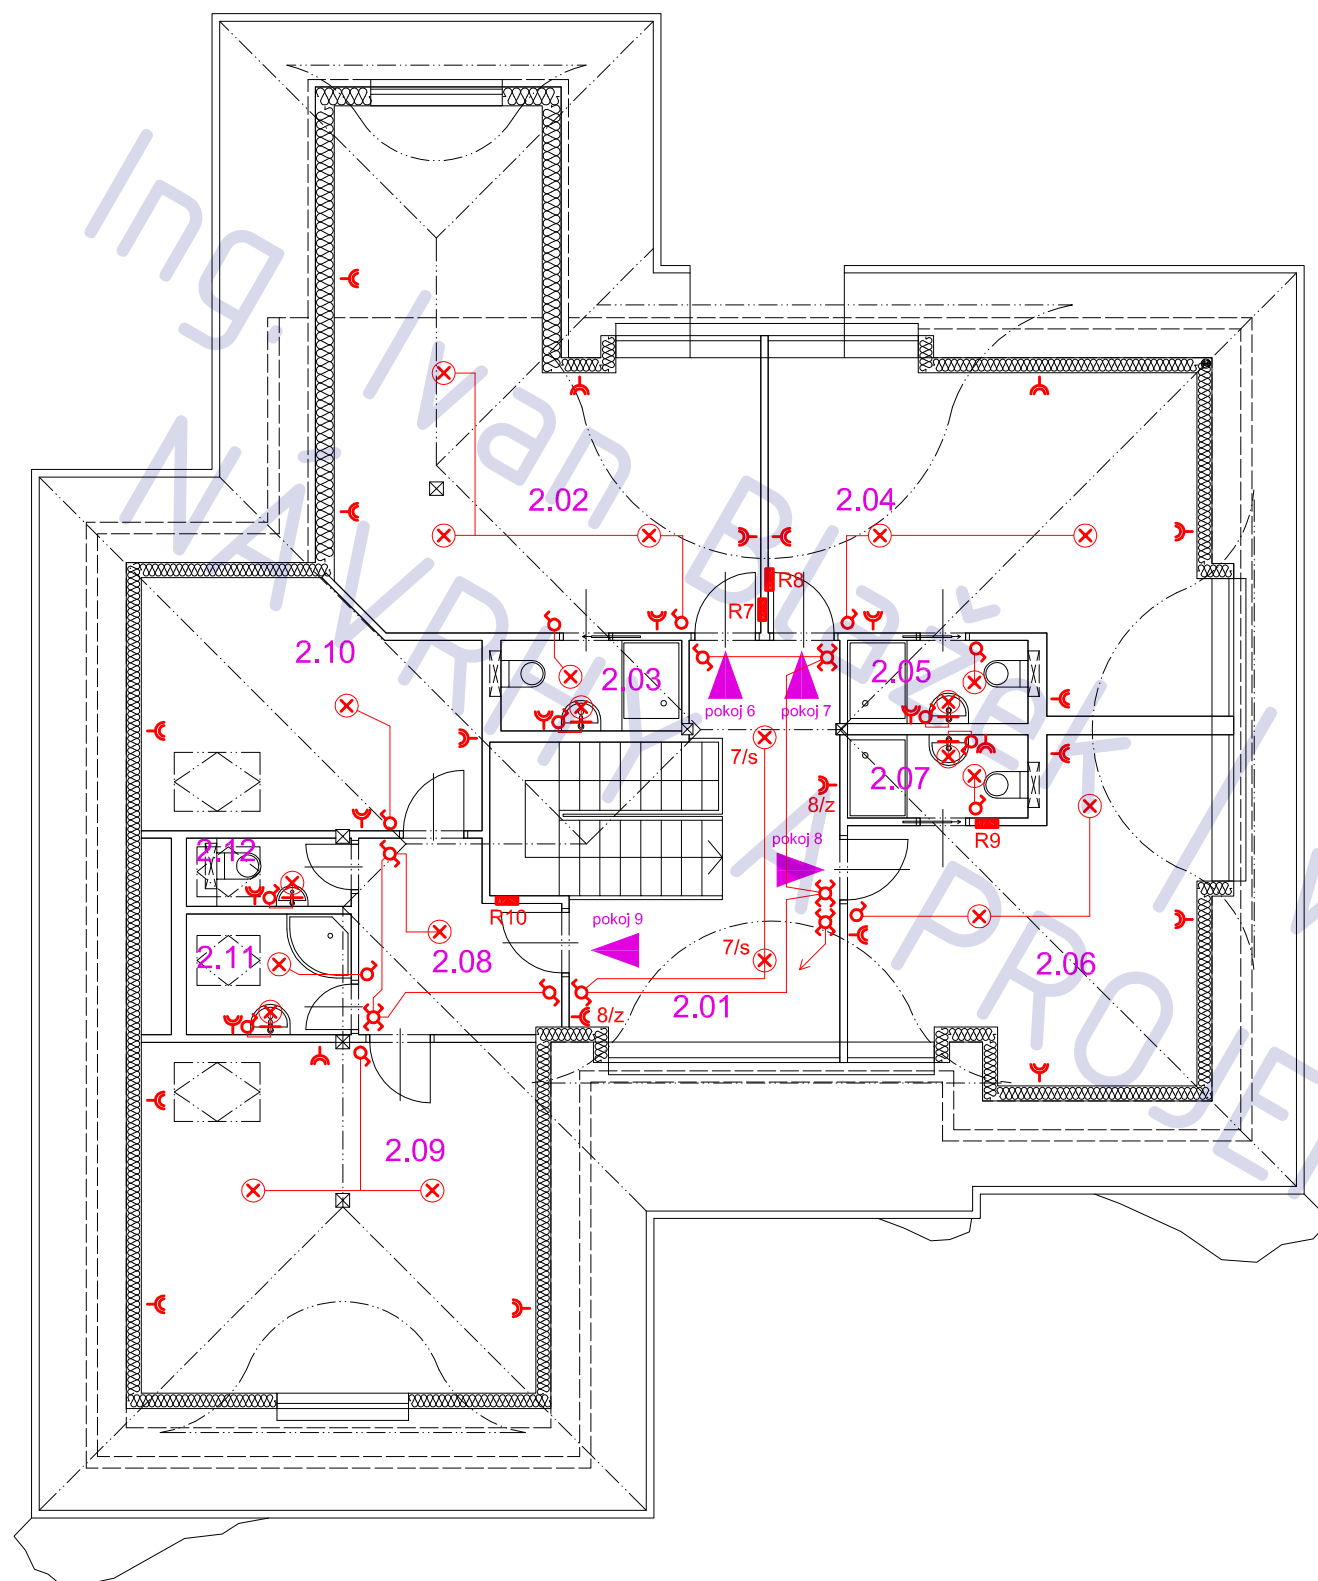

LEGENDA MÍSTNOSTÍ

ozn.	účel	podlaha	
		m 2	povrch
2.01	chodba	12,5	ker. dlažba
2.02	pokoj 6	29,2	ker. dlažba
2.03	koupelna - pokoj 7	2,8	ker. dlažba
2.04	pokoj 7	22,4	ker. dlažba
2.05	koupelna - pokoj 7	2,6	ker. dlažba
2.06	pokoj 8	17,4	ker. dlažba
2.07	koupelna - pokoj 8	2,6	ker. dlažba
2.08	předsíňka - pokoj 9	6,1	ker. dlažba
2.09	ložnice - pokoj 9	24,2	ker. dlažba
2.10	ložnice 2 - pokoj 9	13,6	ker. dlažba
2.11	koupelna - pokoj 9	3,5	ker. dlažba
2.12	WC - pokoj 9	1,6	ker. dlažba

stavební úpravy objektu na parc.
st. 574 , Kunice (Praha východ)

adresa
Kunice 538426

katastrální území a parcelní číslo
Kunice, parc. st 574

stavebník a vlastník
Němečková Eliška
Okružní 1167
Kolín V
280 02

stupeň projektu
DSP

část projektu
TZB

měřítko
1 : 100

datum
12.2012

návrh
Ing. Arch. Sergi Vasiljev

projektant
Ing. Ivan Blažek

název výkresu
elektro - 2.NP

číslo výkresu
T08

POZNÁMKA

tato dokumentace nenahrazuje prováděcí dokumentaci stavby