



zaměření prostor domu
Kolátorova 10 / 1622

adresa stavby Kolátorova 10/1622
Praha 6, Břevnov
160 00

stavebník a vlastník Jan a Eva Štímkovi
Vodnická 454
14900 , Praha 4

stupeň projektu projekt pro konzultaci

část projektu stavební část

měřítko 1 : 1000

datum 10. 2011

projektant Ing. Jaroslav Illetško
Ing. Ivan Blažek
IČ: 76502104

vypracovali Ing. Ivan Blažek

název výkresu **zákres do mapy**

číslo výkresu **A00**

POZNÁMKA Bělohorská

tato dokumentace nenahrazuje prováděcí dokumentaci stavby



zaměření prostor domu Kolátorova 10 / 1622 - suterén

LEGENDA MÍSTNOSTÍ

ozn.	účel	podlaha	
		m 2	povrch
0.01	pokoj	15,0	ker. dlažba
0.02	chodba + kk	12,9	ker. dlažba
0.03	WC / koupelna	2,3	ker. dlažba

LEGENDA MATERIÁLU

 původní konstrukce

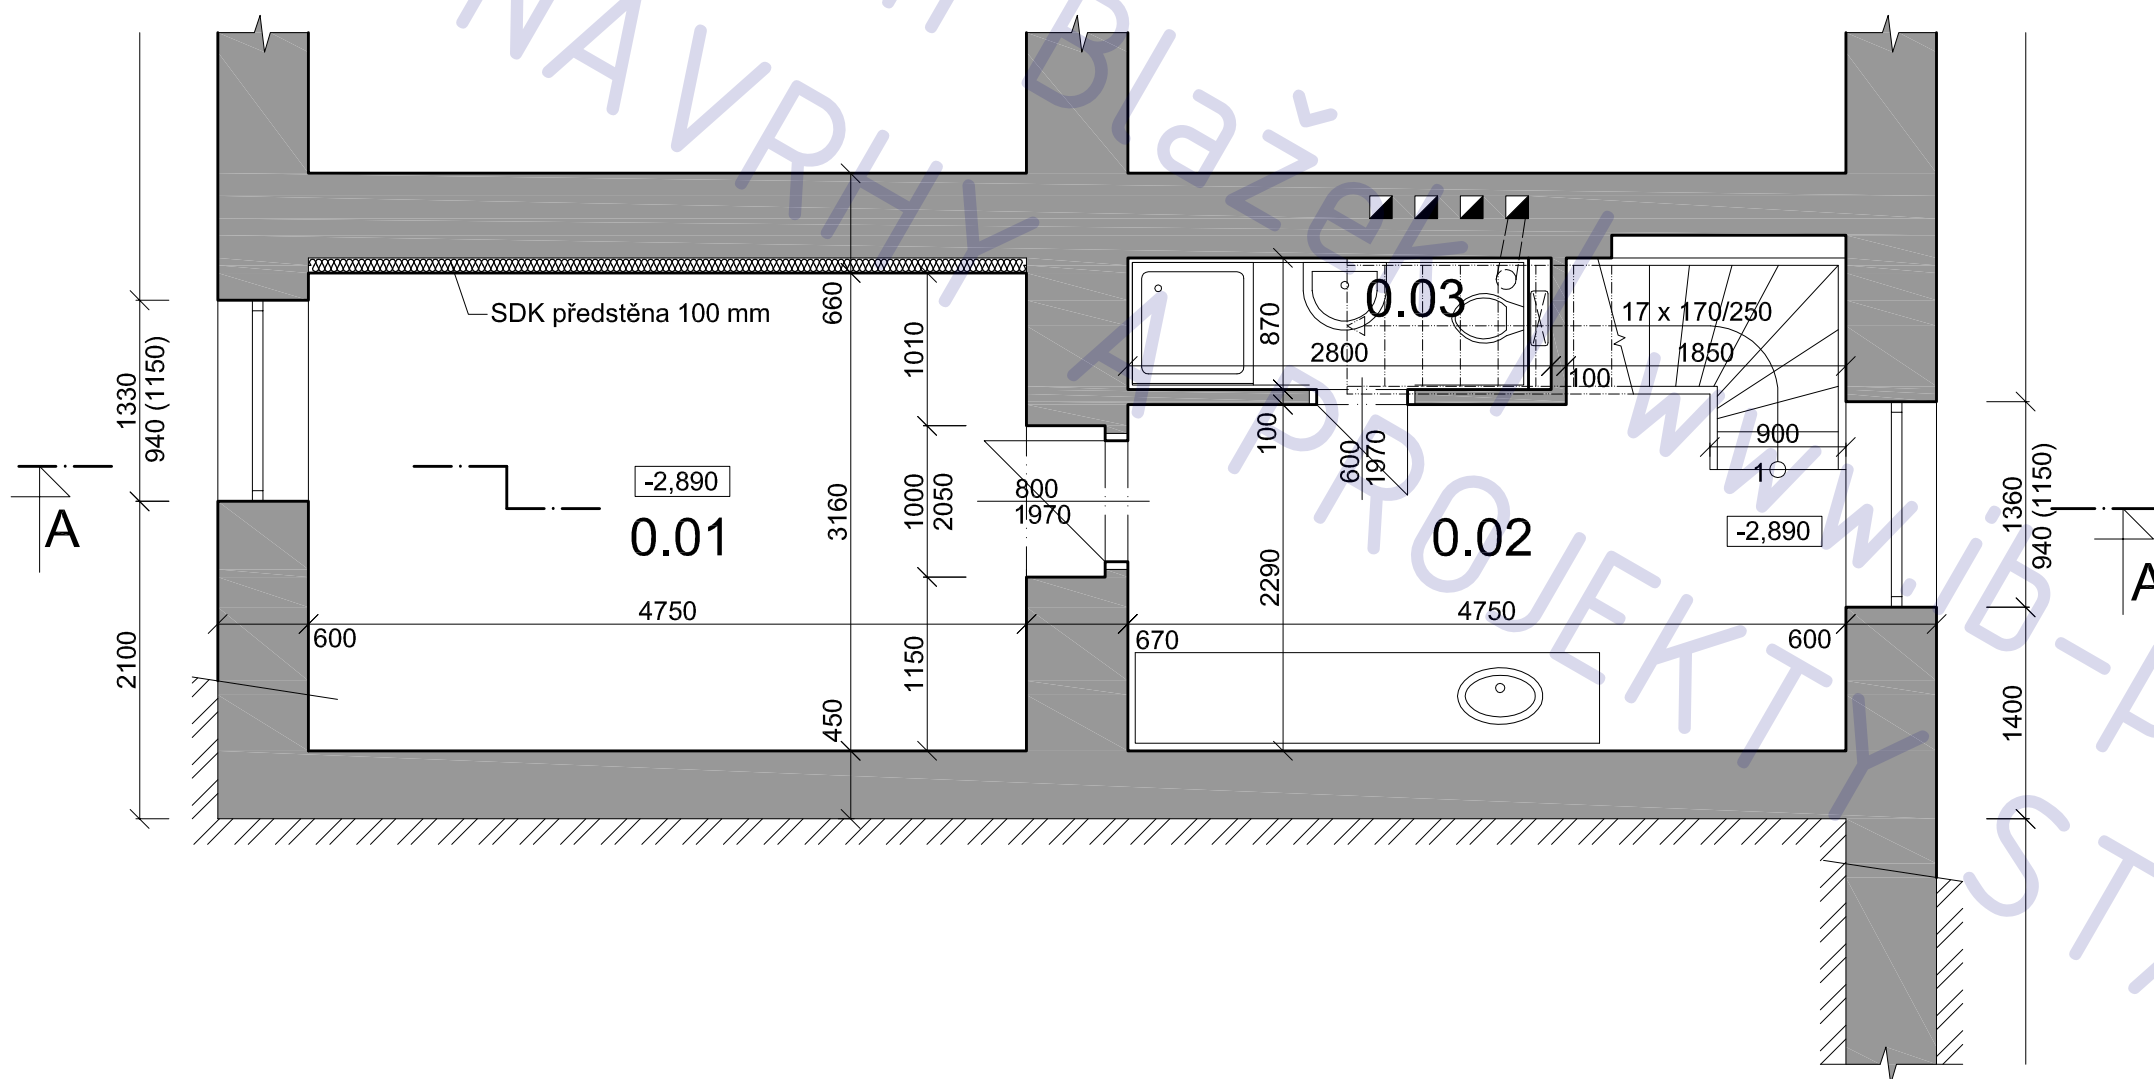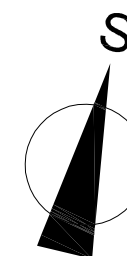

zaměření prostor domu Kolátorova 10 / 1622

adresa stavby Kolátorova 10/1622
Praha 6, Břevnov
160 00

stavebník a vlastník Jan a Eva Štimáková
Vodnická 454
14900, Praha 4

stupeň projektu projekt pro konzultaci

část projektu stavební část

měřítko 1 : 50

datum 10. 2011


projektant Ing. Jaroslav Illetško
Ing. Ivan Blažek
IČ: 76502104

vypracovali Ing. Ivan Blažek

název výkresu 1.PP - zaměření

číslo výkresu A01

zaměření prostor domu, Kolátorova 10 / 1622 - vstupní podlaží

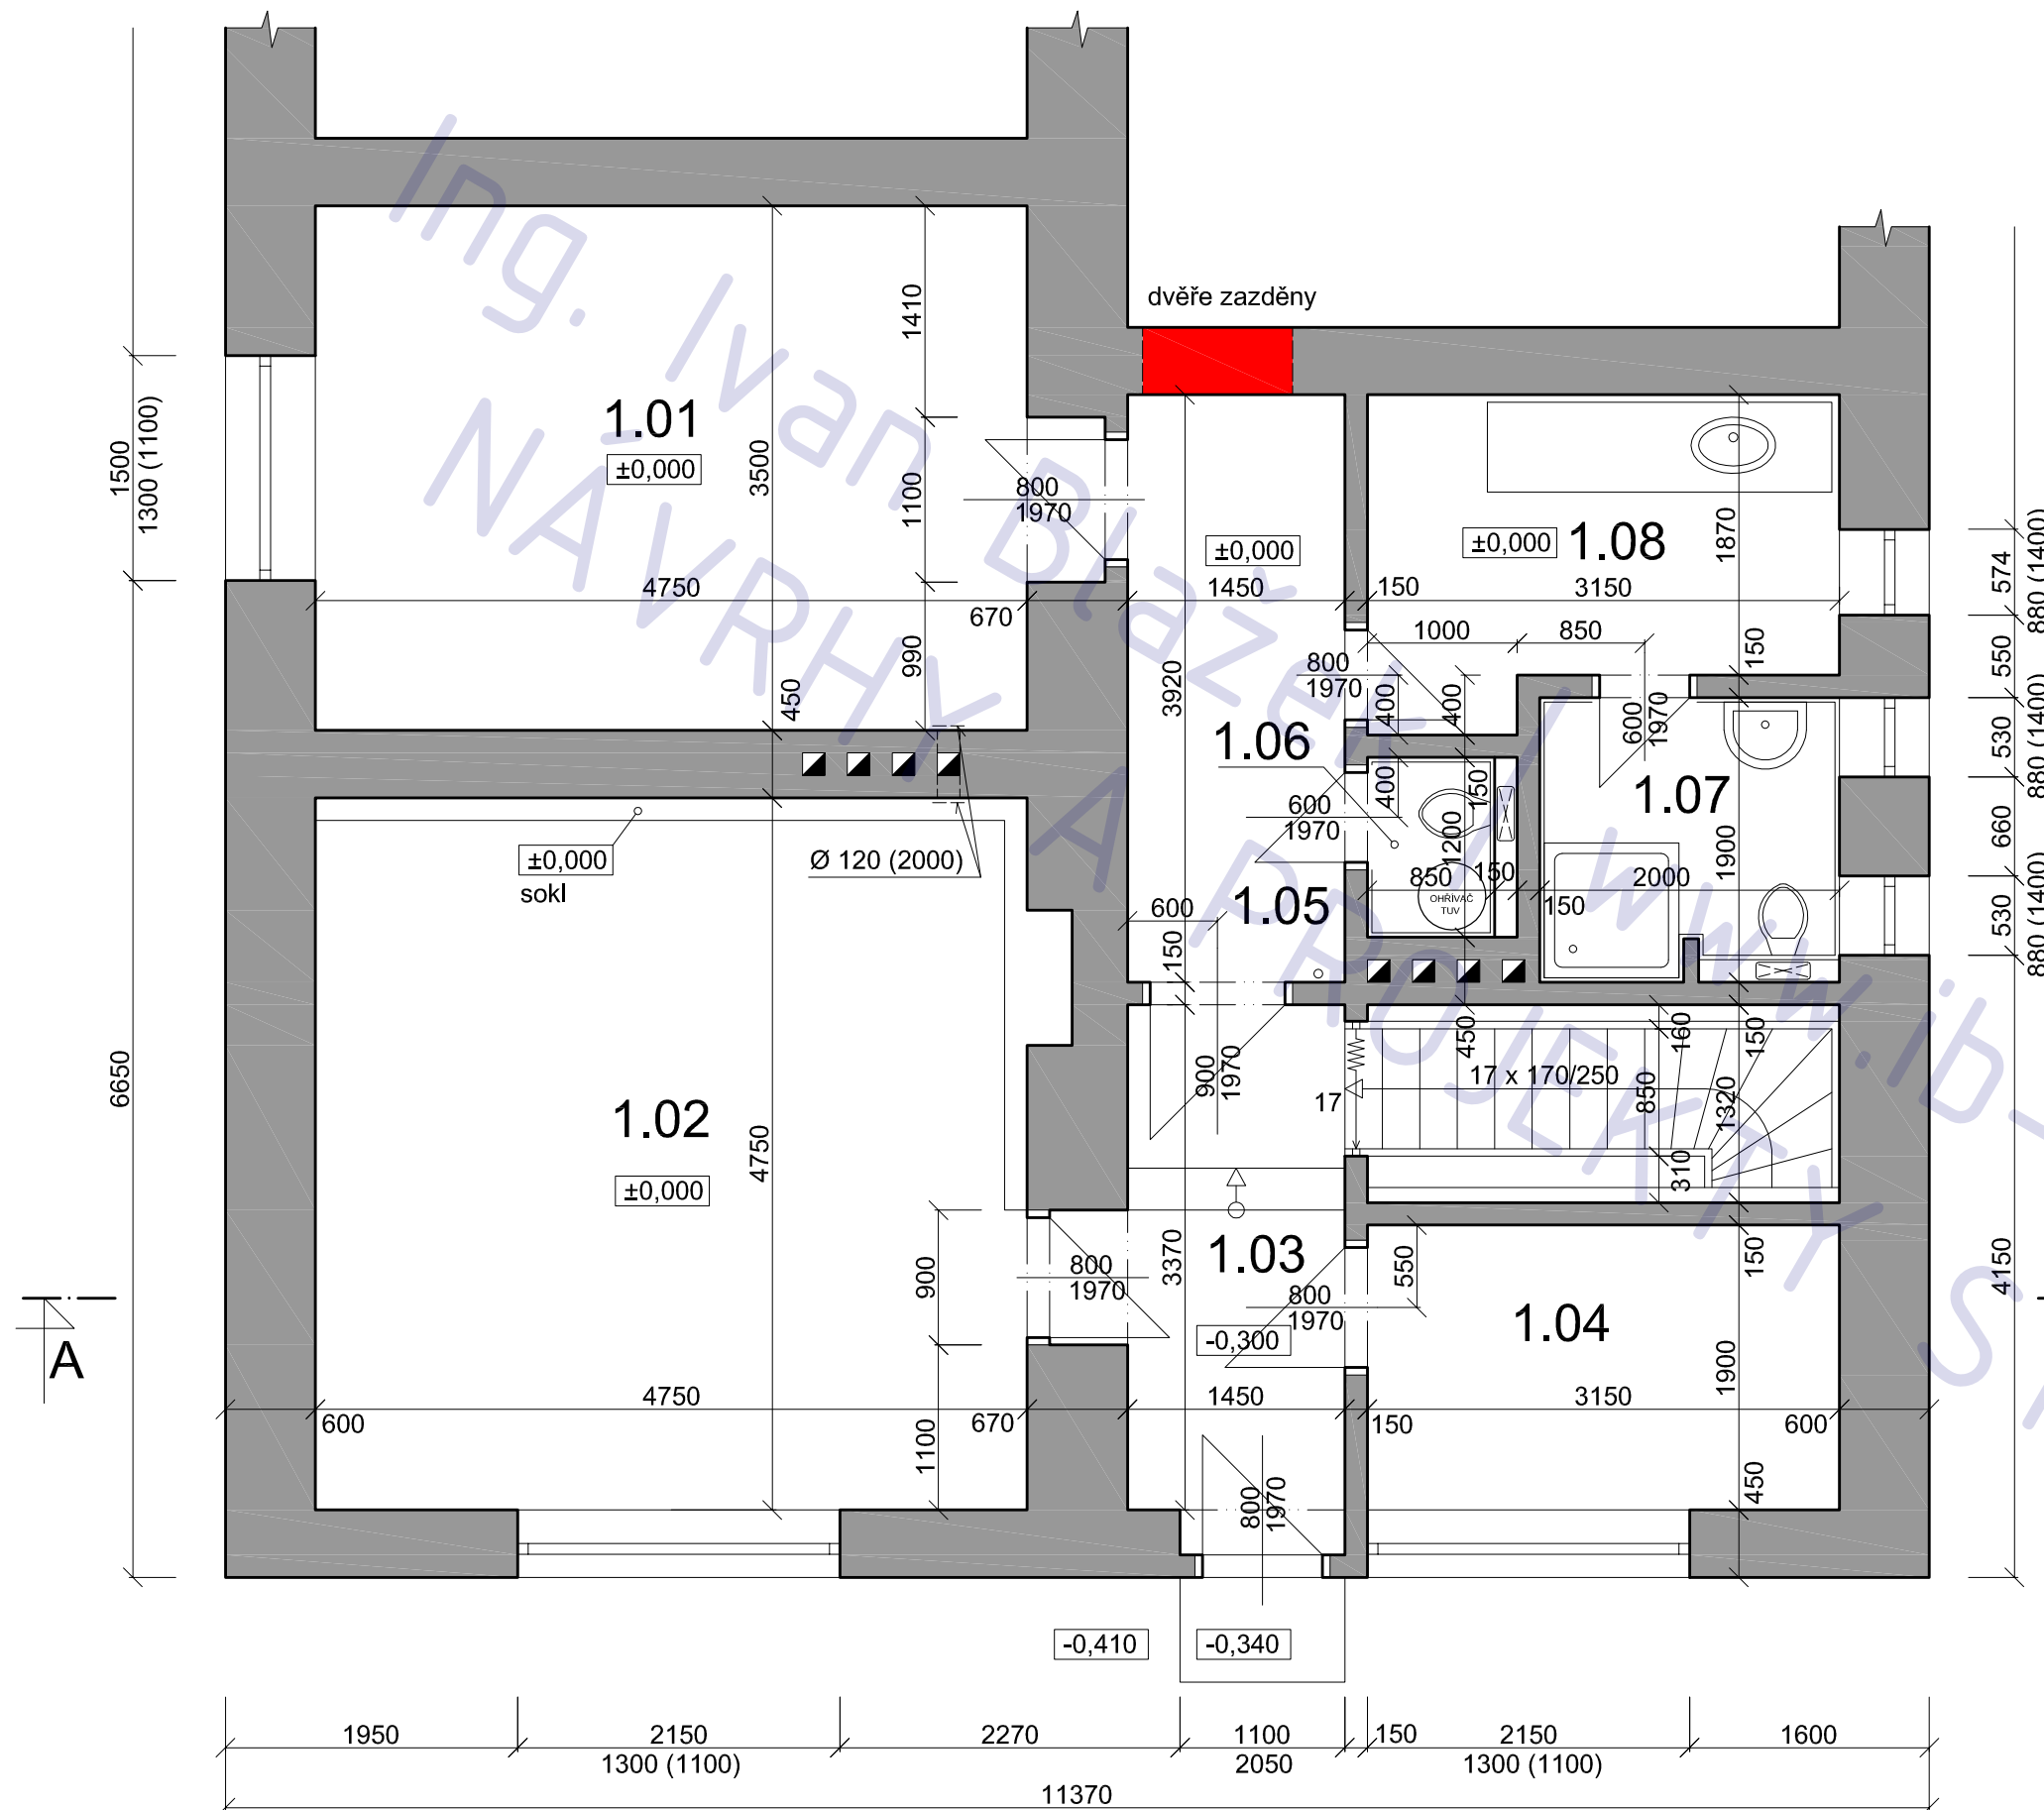


LEGENDA MÍSTNOSTÍ

ozn.	účel	podlaha	
		m 2	povrch
1.01	pokoj	16,7	ker. dlažba
1.02	OP	22,6	ker. dlažba
1.03	předsíň	5,4	ker. dlažba
1.04	pokoj	6,0	ker. dlažba
1.05	chodba	5,7	ker. dlažba
1.06	WC	1,0	ker. dlažba
1.07	koupelna / WC	3,8	ker. dlažba
1.08	kuch. kout	6,3	ker. dlažba

LEGENDA MATERIÁLU

 původní konstrukce

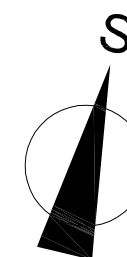

zaměření prostor domu Kolátorova 10 / 1622

adresa stavby Kolátorova 10/1622
Praha 6, Břevnov
160 00

stavebník a vlastník Jan a Eva Štimáková
Vodnická 454
14900, Praha 4

stupeň projektu projekt pro konzultaci

část projektu stavební část

měřítko 1 : 50

datum 10. 2011


projektant Ing. Jaroslav Illetško
Ing. Ivan Blažek
IČ: 76502104

vypracovali Ing. Ivan Blažek

název výkresu **1.NP - zaměření**

číslo výkresu **A02**

zaměření prostor domu Kolátorova 10 / 1622 - řez A-A

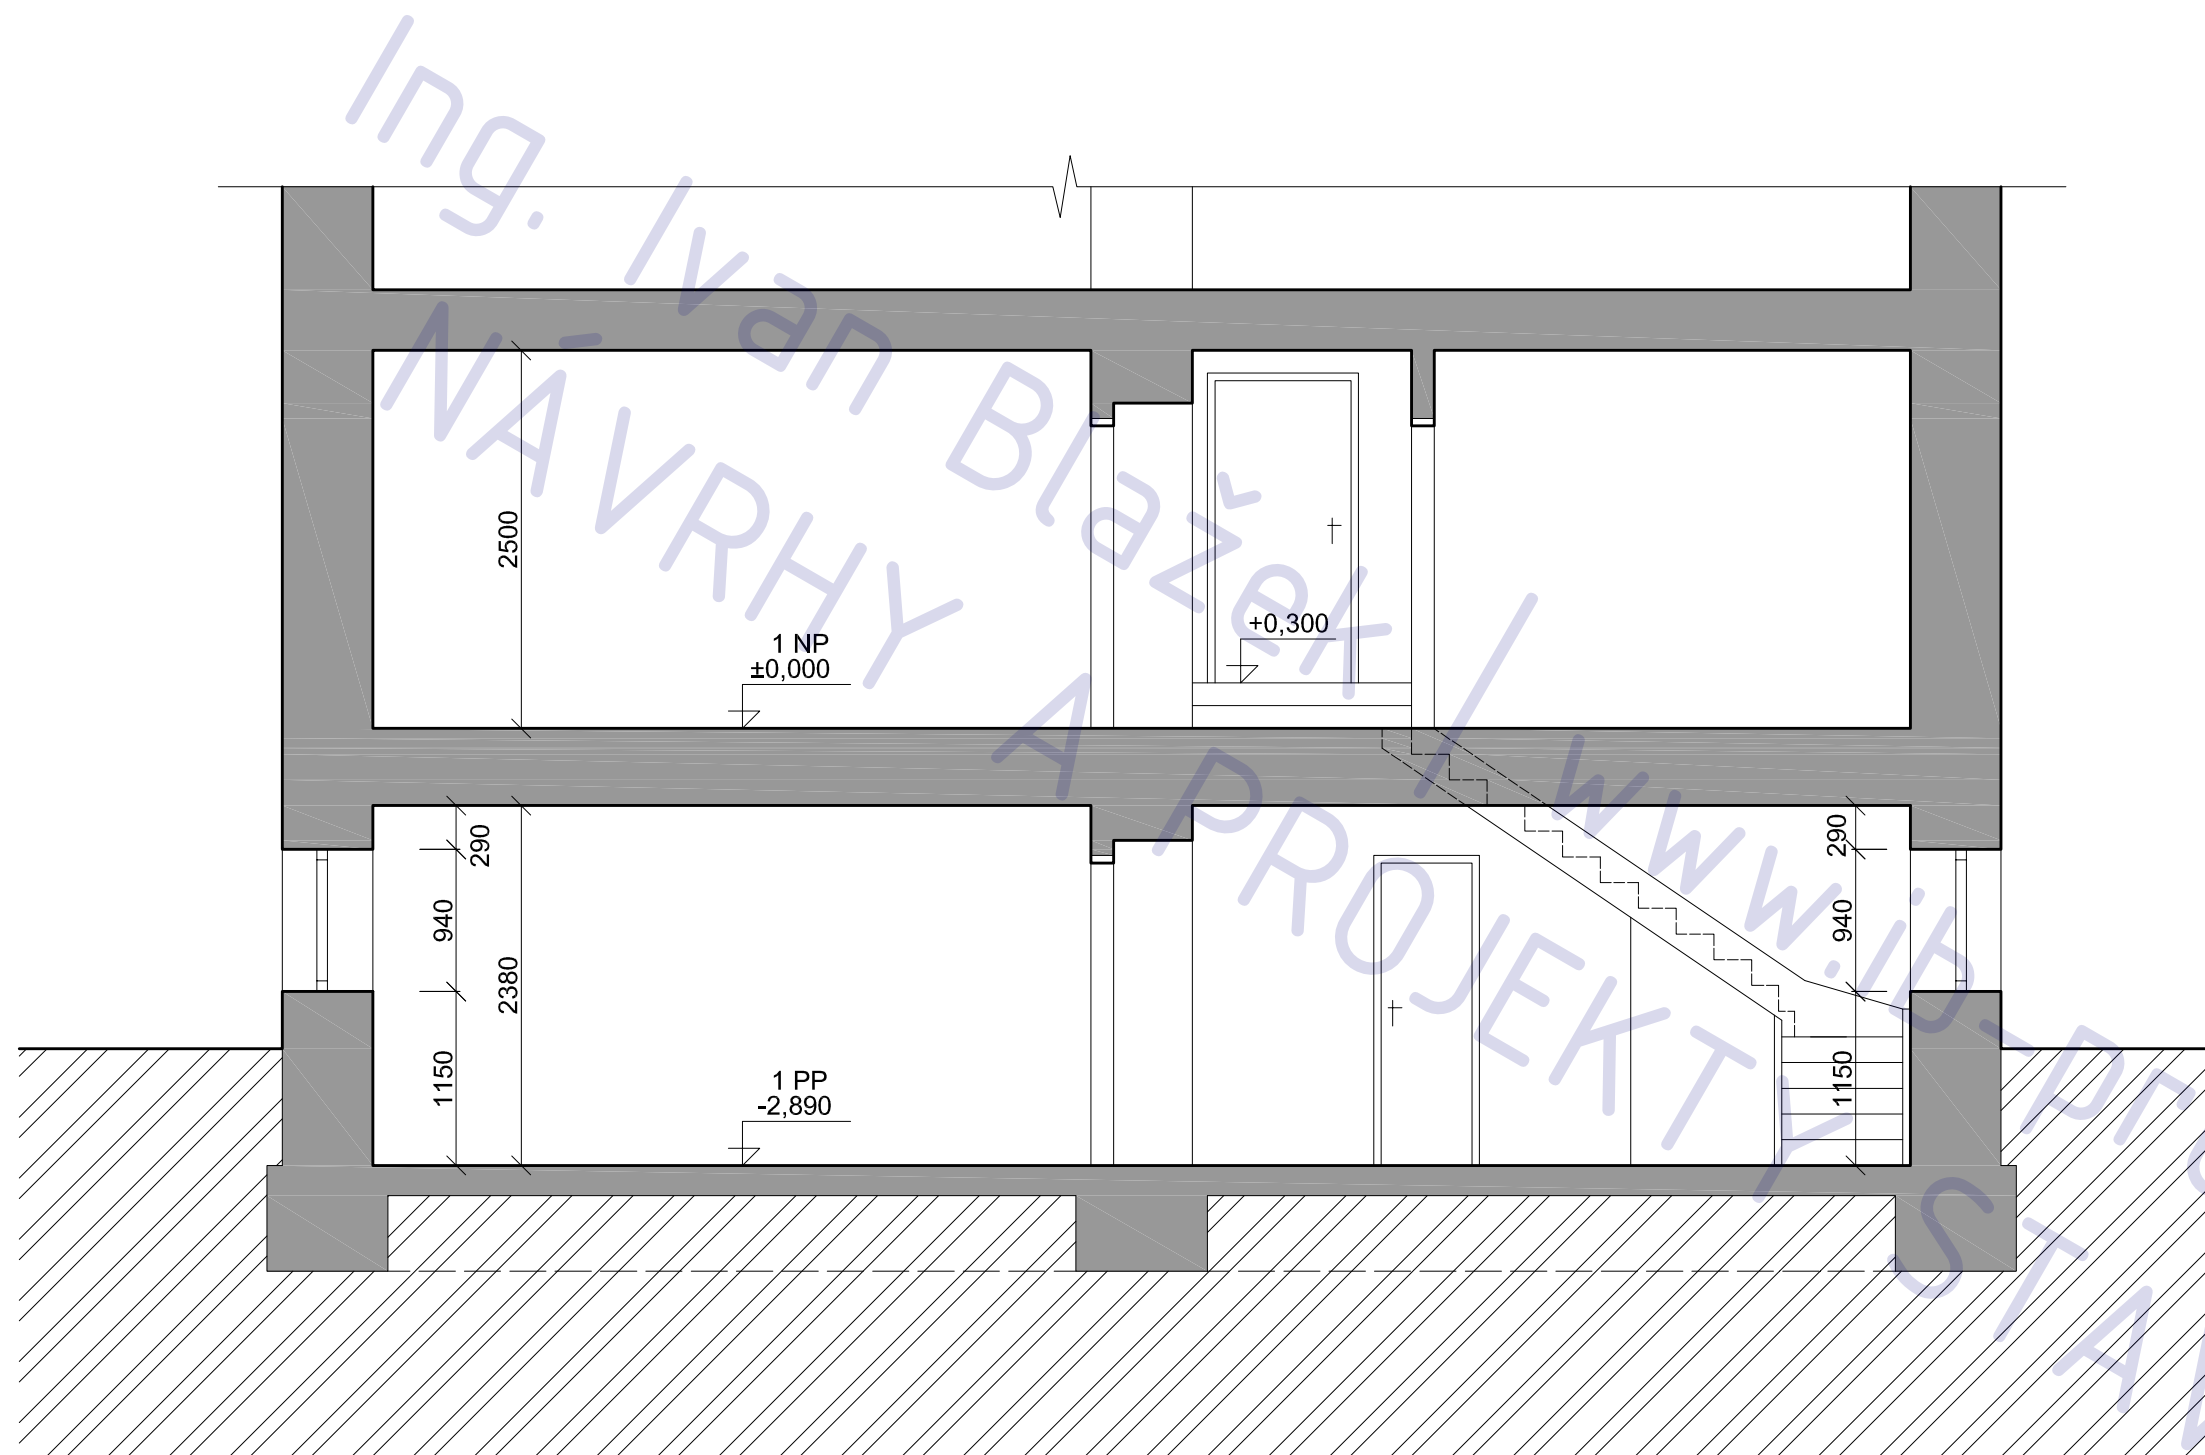

LEGENDA MATERIÁLU

 původní konstrukce

zaměření prostor domu Kolátorova 10 / 1622

adresa stavby Kolátorova 10/1622
Praha 6, Břevnov
160 00

stavebník a vlastník Jan a Eva Štimákoví
Vodnická 454
14900 , Praha 4

stupeň projektu projekt pro konzultaci

část projektu stavební část

měřítko 1 : 50

datum 10. 2011

projektant Ing. Jaroslav Illetško
Ing. Ivan Blažek
IČ: 76502104

vypracovali Ing. Ivan Blažek

název výkresu **řez A-A - zaměření**

číslo výkresu **A03**